



O equipo redactor do PLAN XERAL MUNICIPAL DE CASTRO DE REI , é o que a continuación se relaciona:

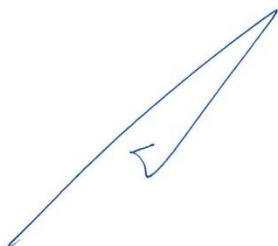


Mario Iglesias,

Arquitecto. Director Equipo Redactor

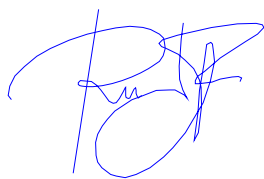

Rubén Cobas,

Enxeñeiro Agrónomo

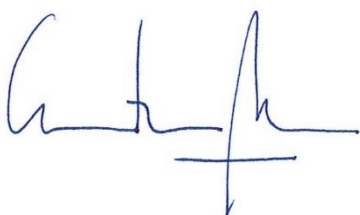


Cristina Aguado

Arquitecta

FIRMA ELECTRÓNICA: Director Equipo Redactor



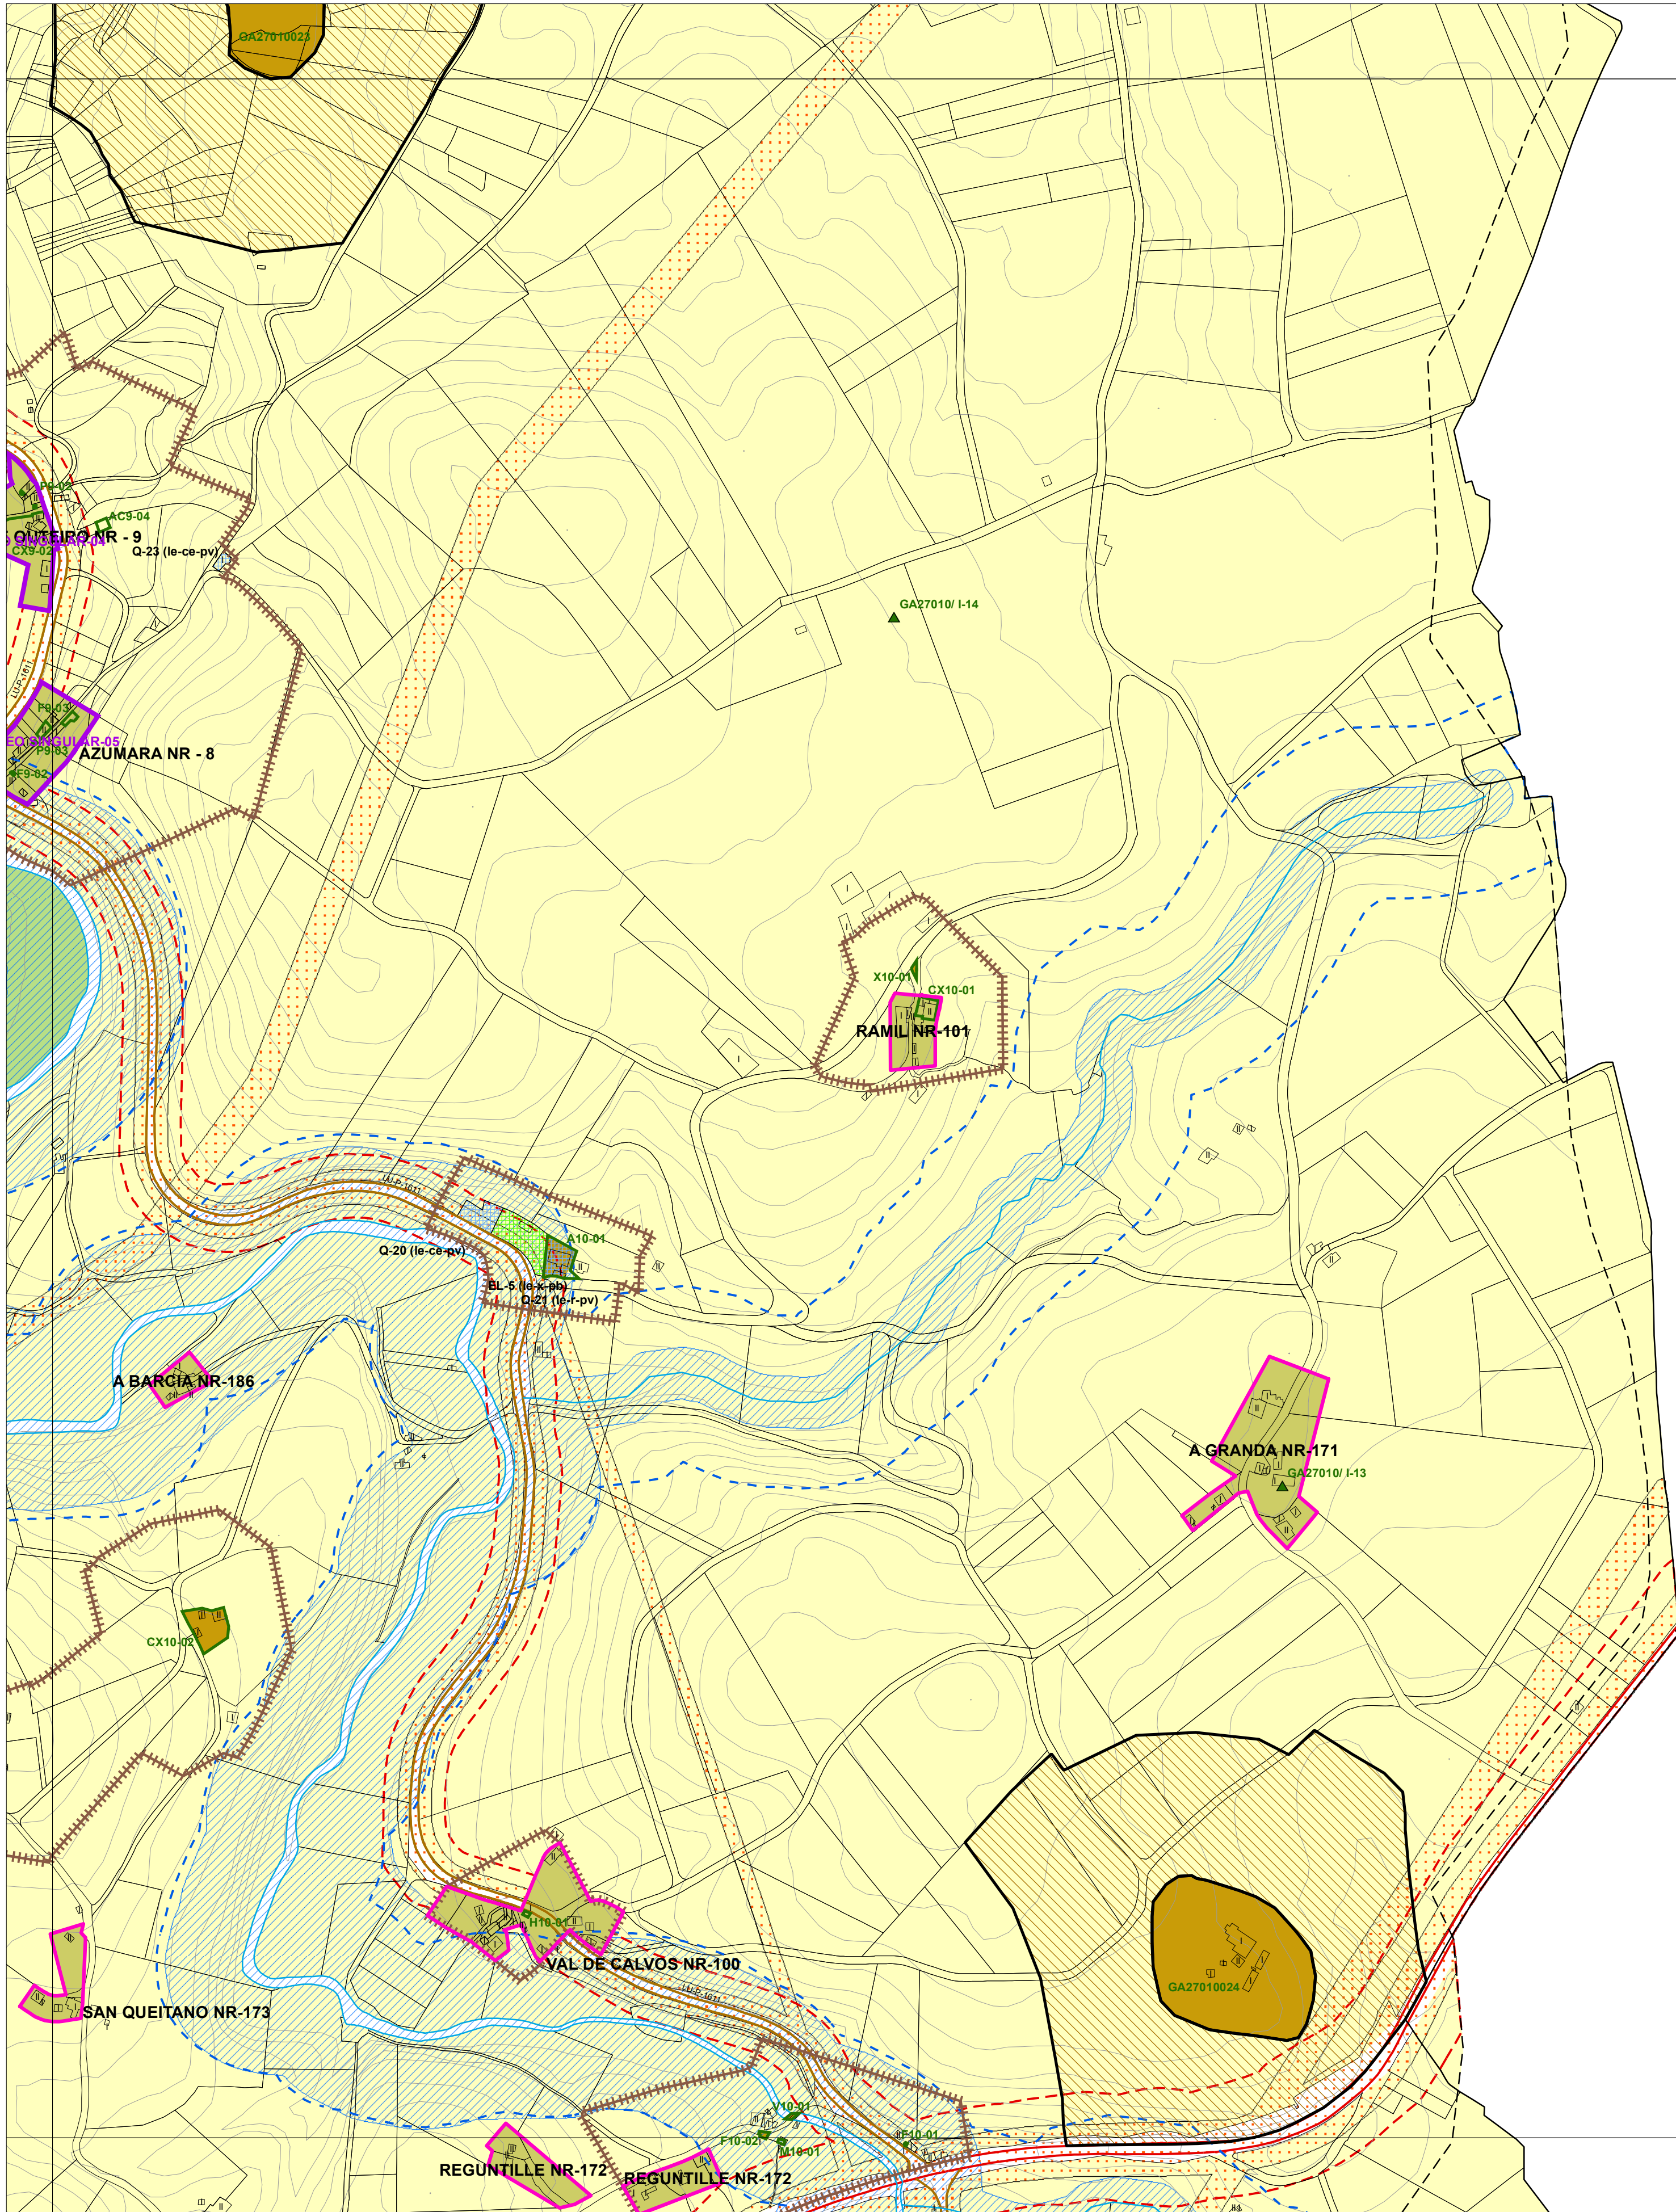

Documento aprobado en sesión plenaria de 9
Marzo 2020, La Secretaría, María Josefa
Fernández Lagoaga, 3.294 Páginas

DOTACIÓNS DO SISTEMA XERAL E LOCAL	
	EQUIPAMENTOS (E)
	ESPAZO LIBRE (EL)
Sistema Xeral se - Existente sp - Previsto	
Sistema Local sl - Existente slp - Previsto	
Clases Documentos (do) Sanitario - Asistencial (sa) Cultural (ca) Calle (ca) Recreativo (re) Centro (ce) Administrativo (ad) Seguro (se) Servicios Urbanos (su) Almacenamento e Mercados (am) Ocio e Esparcemento (oe) Social (so) Investigación científica (ic)	
Titularidade pa - Público pp - Privado	

SOLO RÚSTICO	
	SOLO RÚSTICO DE PROTECCIÓN ORDINARIA (SR/PO)
	SOLO RÚSTICO DE PROTECCIÓN AGROPECUARIA (SR/PAG)
	SOLO RÚSTICO DE PROTECCIÓN FORESTAL (SR/PFO)
	SOLO RÚSTICO DE PROTECCIÓN PATRIMONIAL (SR/PP)
	SOLO RÚSTICO DE PROTECCIÓN DE ESPAZOS NATURAIS (SR/PNA)
	SOLO RÚSTICO DE PROTECCIÓN PAISAXÍSTICA (SR/PPA)
	SOLO RÚSTICO DE PROTECCIÓN DE AUGAS (SR/PA)
	SOLO RÚSTICO DE PROTECCIÓN DE INFRAESTRUTURAS (SR/PIF)

SOLO URBANO	
DELIMITACIÓNS 	
DELIMITACIÓN CONXUNTO HISTÓRICO Remitido a Plan Especial de Protección. Inclúe o ámbito declarado como Conxunto Histórico e Paraxe Pintoresco, por Decreto 300/1971 de 4 de febreiro.	
CATEGORÍA 	

SOLO DE NÚCLEO RURAL	
DELIMITACIÓNS 	
SOLO URBANIZABLE DELIMITACIÓNS 	

REDE VIARIA SUPRAMUNICIPAL	
TIPOLOXÍA 	
AFECCIÓN 	

SERVIDUMBRES ACÚSTICAS ESTRADA ESTATAL N-640	
HIDROGRAFÍA 	

SERVIDUMBRES AERONÁUTICAS AERÓDROMO DE ROZAS	
REDE NATURA 2000 	

PATRIMONIO CULTURAL CATALOGADO	
ARQUITECTURA E ETNOGRAFÍA 	
ARQUEOLOXÍA 	

AUTORES
María Iglesiades, Arquitecta
Rubén Cobas, Eng. Agrónomo
Cristina Aguiar, Arquitecta

PROXECTO

PLAN XERAL DE ORDENACIÓN MUNICIPAL DE CASTRO DE REI
DOCUMENTO PARA APROBACIÓN DEFINITIVA

PLANO

ORGANIZACIÓN ESPACIAL

SITUACIÓN

CONCELLO DE CASTRO DE REI

PROMOTOR

CONCELLO DE CASTRO DE REI

FASE


PD

ESCALA

1:5.000



Nº PLANO


MR-1 (18)

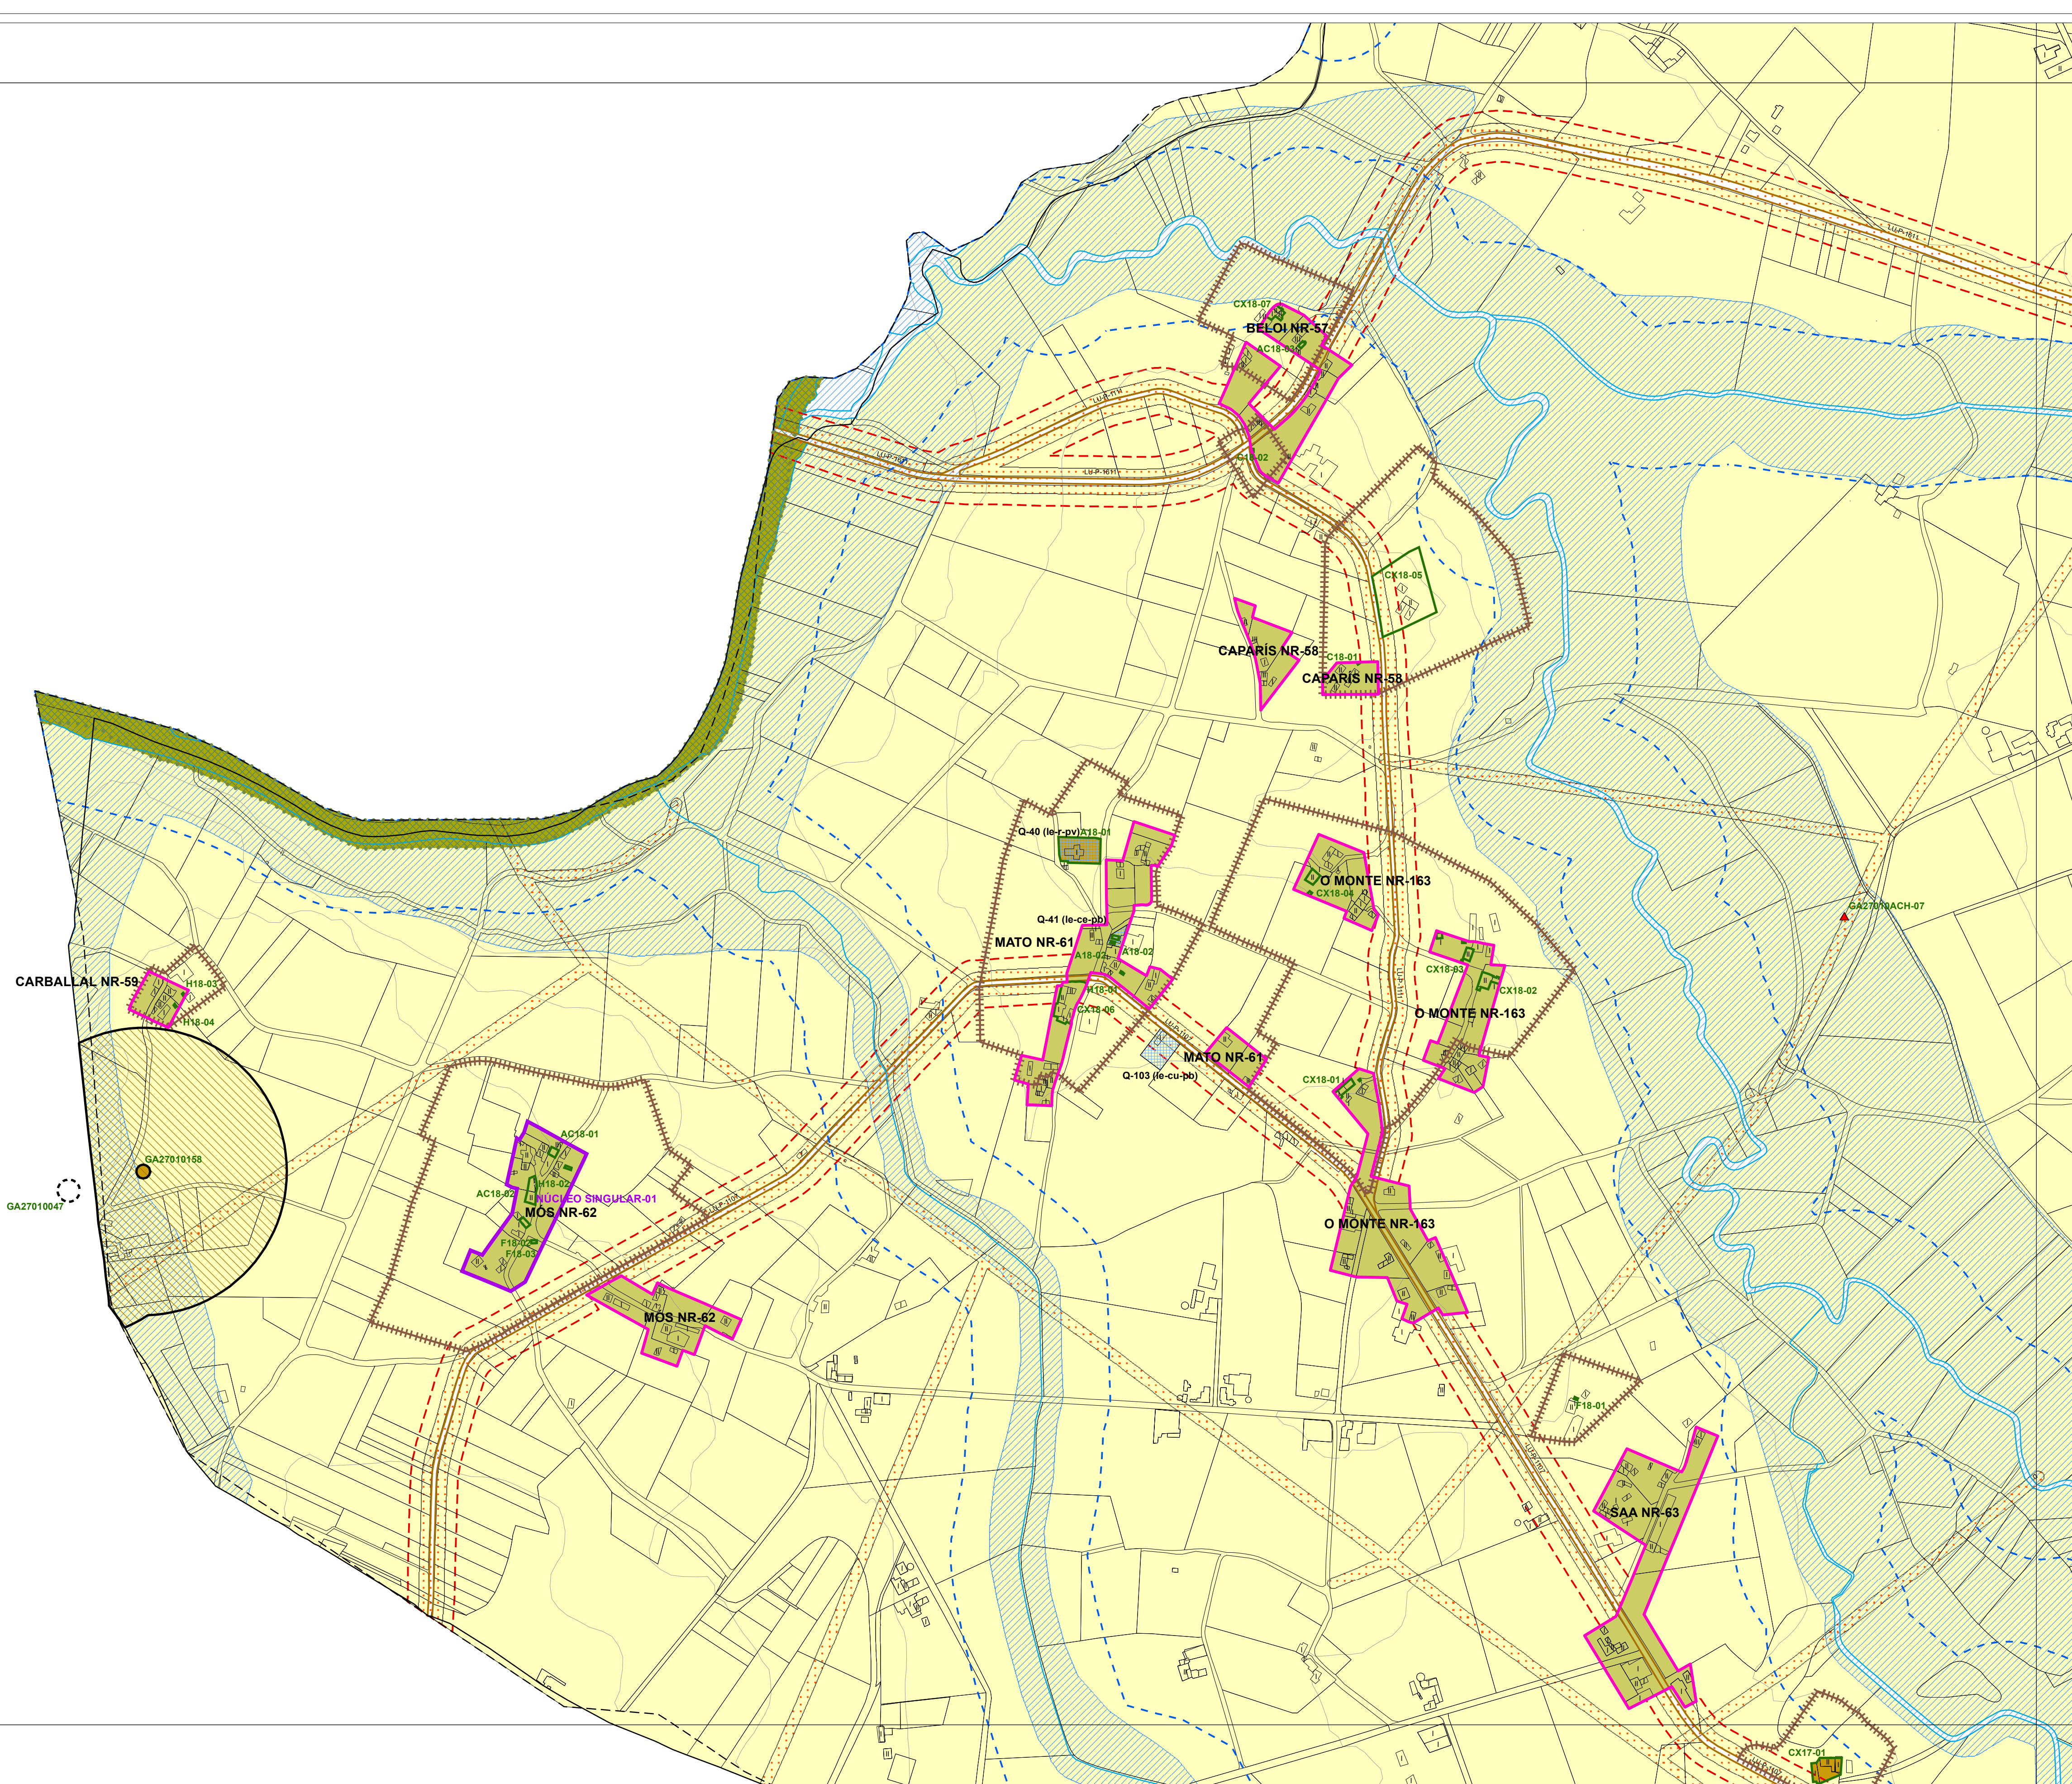

Documento aprobado en sesión plenaria de 9 marzo 2020. La Secretaria, María Josefa Fernández Laguarda. 3.294 Páginas

DOTACIÓN DO SISTEMA XERAL E LOCAL	SOLO RÚSTICO	SOLO URBANO	SOLO DE NÚCLEO RURAL	REDE VIARIA SUPRAMUNICIPAL	SERVIDUMBRES ACÚSTICAS ESTRADA ESTATAL N-640	SERVIDUMBRES AERONÁUTICAS AERÓDROMO DE ROZAS	PATRIMONIO CULTURAL CATALOGADO	AUTORES María Iglesias, Arquitecta Rubén Cobas, Eng. Agrónomo Cristina Aguiar, Arquitecta PROXECTO PLAN XERAL DE ORDENACIÓN MUNICIPAL DE CASTRO DE REI DOCUMENTO PARA APROBACIÓN DEFINITIVA PLANO ORGANIZACIÓN ESPACIAL SITUACIÓN CONCELLO DE CASTRO DE REI PROMOTOR CONCELLO DE CASTRO DE REI FASE PD ESCALA 1:5.000 Nº PLANO MR-1 (19)
EQUIPAMENTOS (Q) [Icono]	SOLO RÚSTICO DE PROTECCIÓN ORDINARIA (SR/PO) [Icono]	DELIMITACIÓN [Icono]	DELIMITACIÓN [Icono]	TIPOLOXÍA [Icono]	ISOFONA para índices de ruido: [Icono]	431 [Icono]	ARQUITECTURA E ETNOGRAFÍA [Icono]	
ESPAZO LIBRE (EL) [Icono]	SOLO RÚSTICO DE PROTECCIÓN AGROPECUARIA (SR/PAG) [Icono]	DELIMITACIÓN CONXUNTO HISTÓRICO [Icono]	NÚCLEO RURAL SINGULAR [Icono]	ESTATAL [Icono]	ISOFONA para índices de ruido: [Icono]	LÍNEA DE NIVEL DA SUPERFICIE LIMITADORA DE ALTURAS DAS SERVIDUMBRES AERONÁUTICAS [Icono]	ARQUEOLOXÍA [Icono]	
Sistema Xeral [Icono]	SOLO RÚSTICO DE PROTECCIÓN FORESTAL (SR/PFO) [Icono]	CATEGORÍA [Icono]	SOLO URBANIZABLE [Icono]	AUTÓNOMICA PRIMARIA COMPLEMENTARIA [Icono]	HIDROGRAFÍA [Icono]	ZONA DE SEGURIDADE DAS INSTALACIÓNS RADIOELÉCTRICAS [Icono]	CONXUNTO HISTÓRICO CASTRO DE REI [Icono]	
Sistema Local [Icono]	SOLO RÚSTICO DE PROTECCIÓN PATRIMONIAL (SR/PP) [Icono]	SOLO URBANO CONSOLIDADO [Icono]	SOLO URBANIZABLE DELIMITADO (SUB/D-) [Icono]	AUTÓNOMICA SECUNDARIA [Icono]	CAUCE [Icono]	ÁMBITO CRÍTICO DE VULNERACIÓN POLOTERREO DAS SERVIDUMBRES AERONÁUTICAS [Icono]	NÚCLEO RURAL SINGULAR CATALOGADO [Icono]	
Sistema Local [Icono]	SOLO RÚSTICO DE PROTECCIÓN DE ESPAZOS NATURAIS (SR/PEN) [Icono]	SOLO URBANO NON CONSOLIDADO [Icono]	SOLO URBANIZABLE NON DELIMITADO (SUB/ND-) [Icono]	PROVINCIAL [Icono]	BORDO ZONA DE POLICÍA [Icono]	REDE NATURA 2000 [Icono]	NÚCLEO SINGULAR-01 [Icono]	
Sistema Local [Icono]	SOLO RÚSTICO DE PROTECCIÓN DE PAISAXÍSTICA (SR/PA) [Icono]			AFECIÓNS [Icono]	ZONA DE FLUXO PREFERENTE [Icono]	REDE NATURA 2000 [Icono]	CONXUNTO HISTÓRICO CASTRO DE REI [Icono]	
Sistema Local [Icono]	SOLO RÚSTICO DE PROTECCIÓN DE AUGAS (SR/PA) [Icono]			CONCELLO DE CASTRO DE REI [Icono]		REDE NATURA 2000 [Icono]	CONXUNTO HISTÓRICO CASTRO DE REI [Icono]	
Sistema Local [Icono]	SOLO RÚSTICO DE PROTECCIÓN DE INFRAESTRUTURAS (SR/PIF) [Icono]					REDE NATURA 2000 [Icono]	CONXUNTO HISTÓRICO CASTRO DE REI [Icono]	

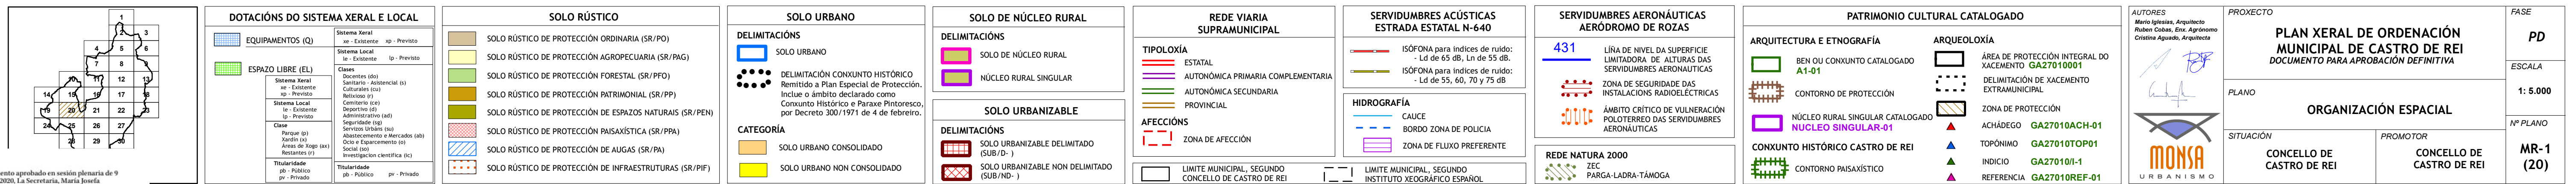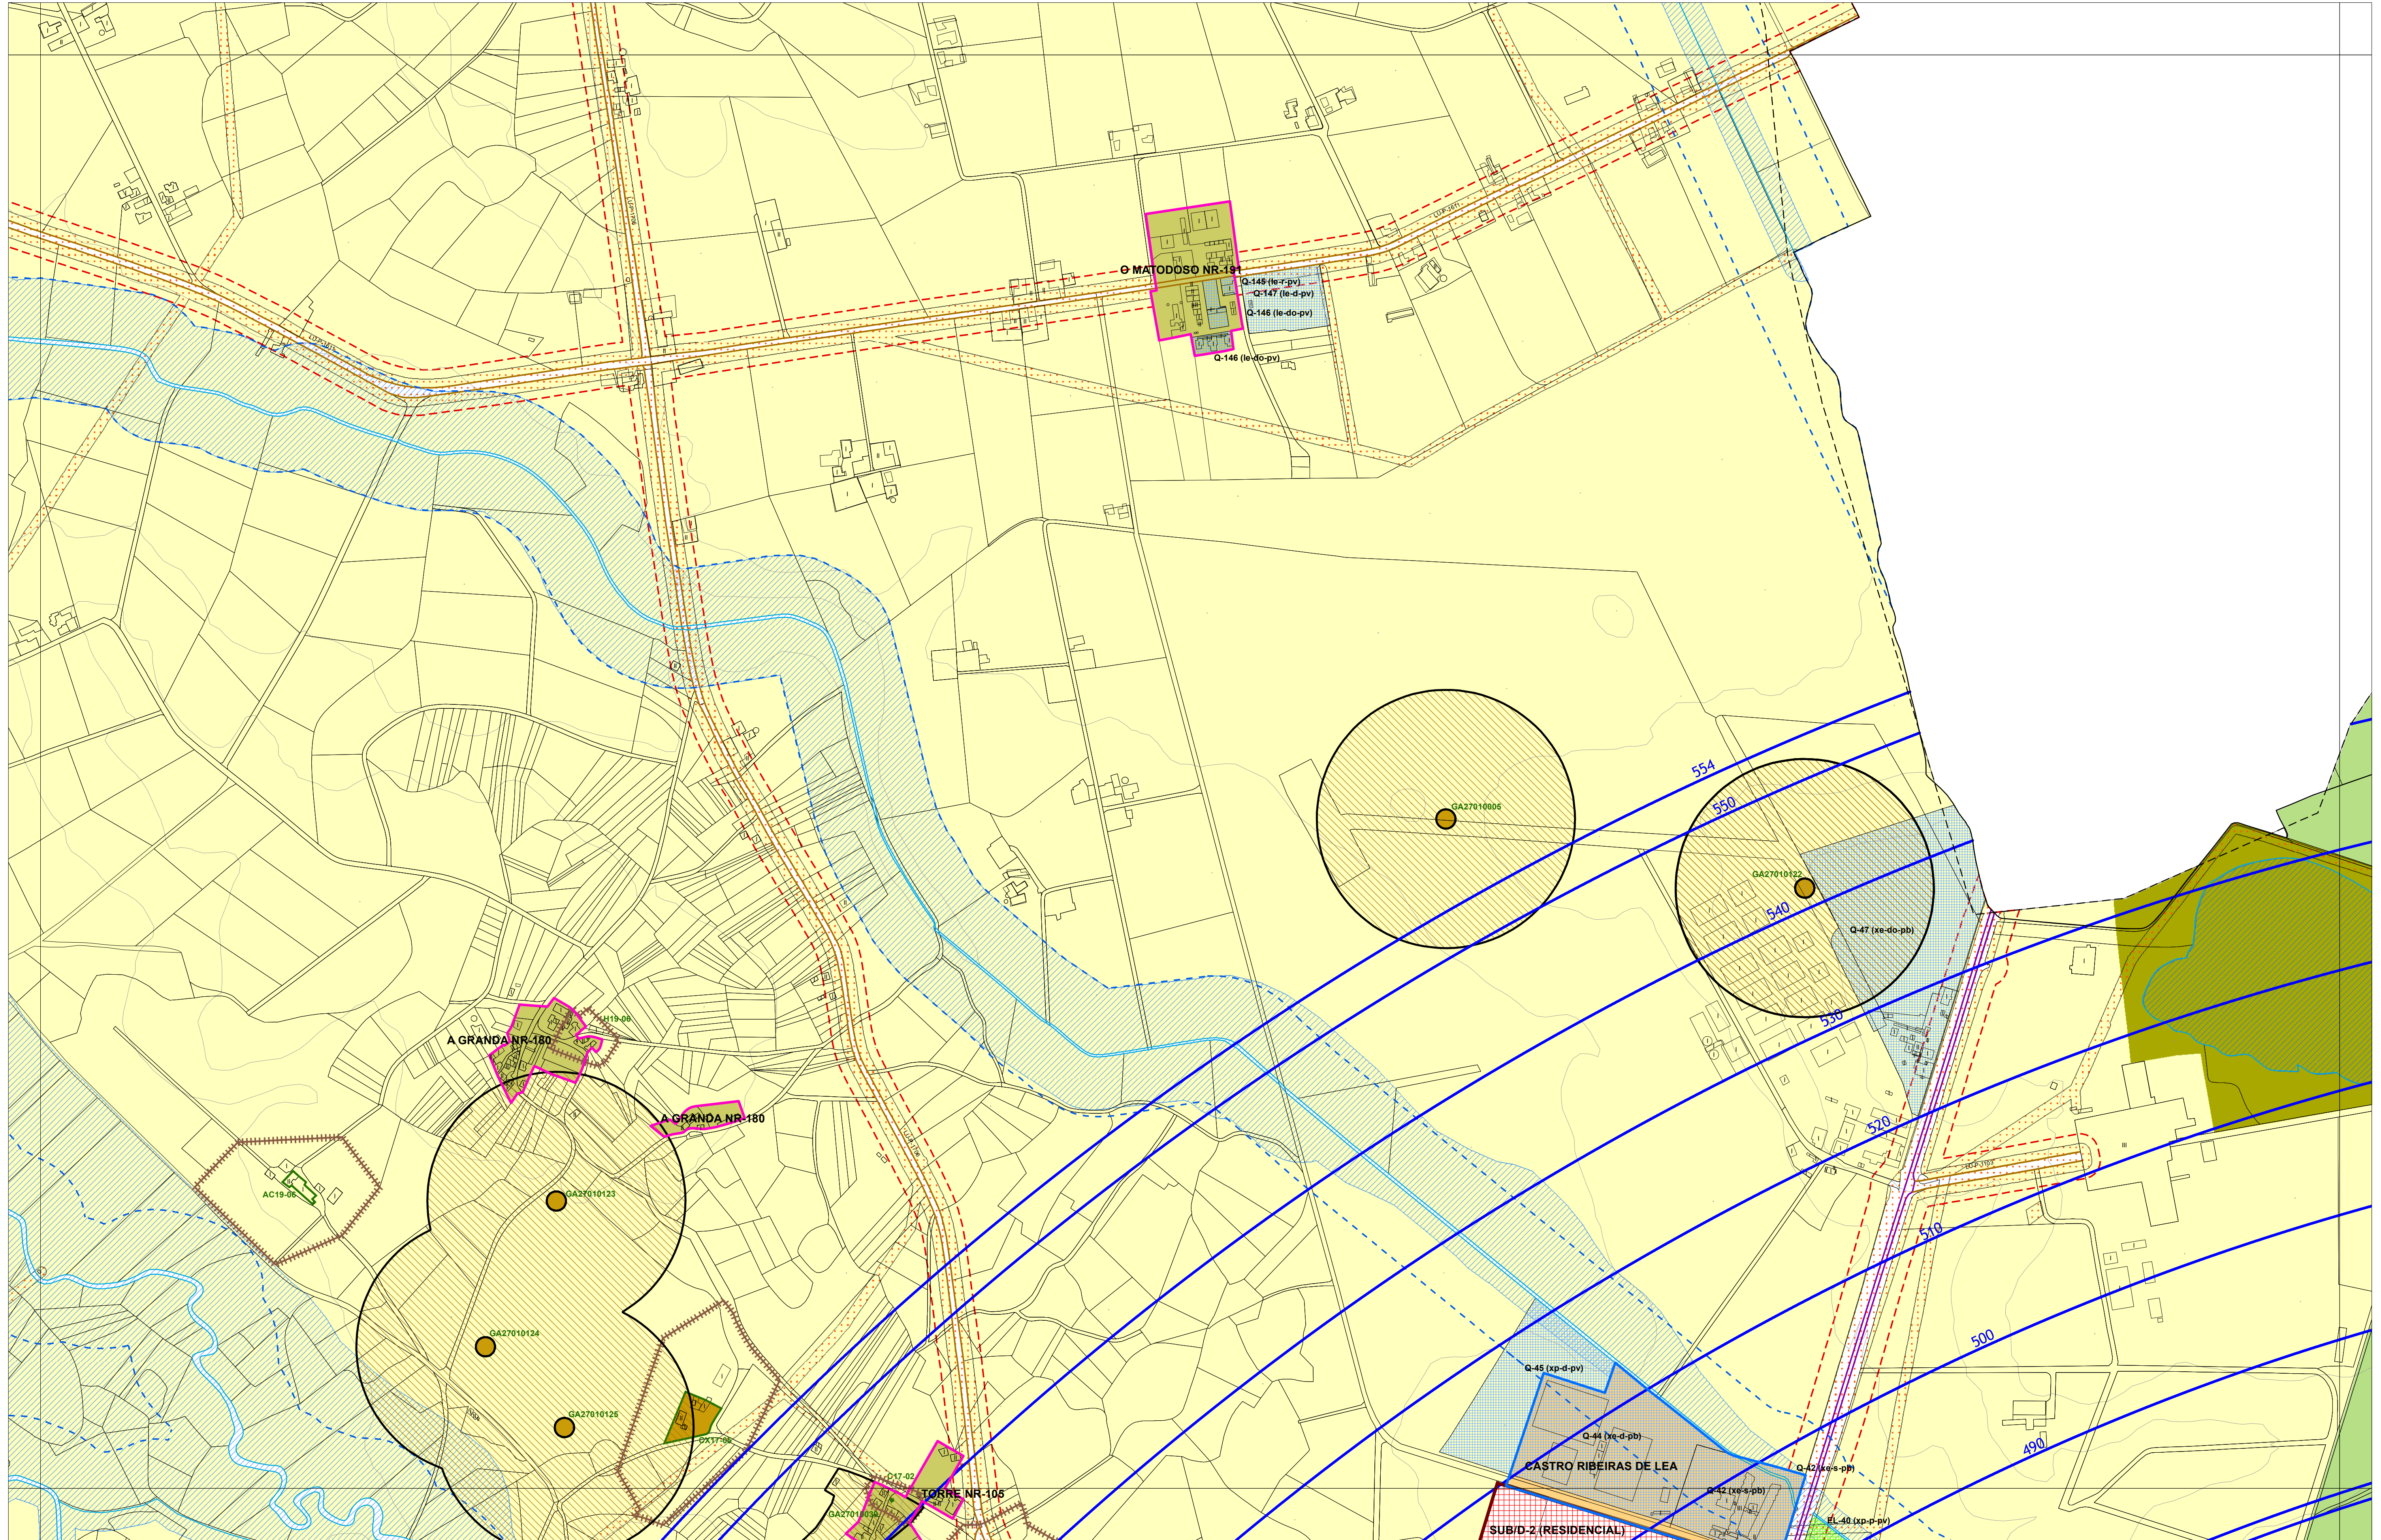

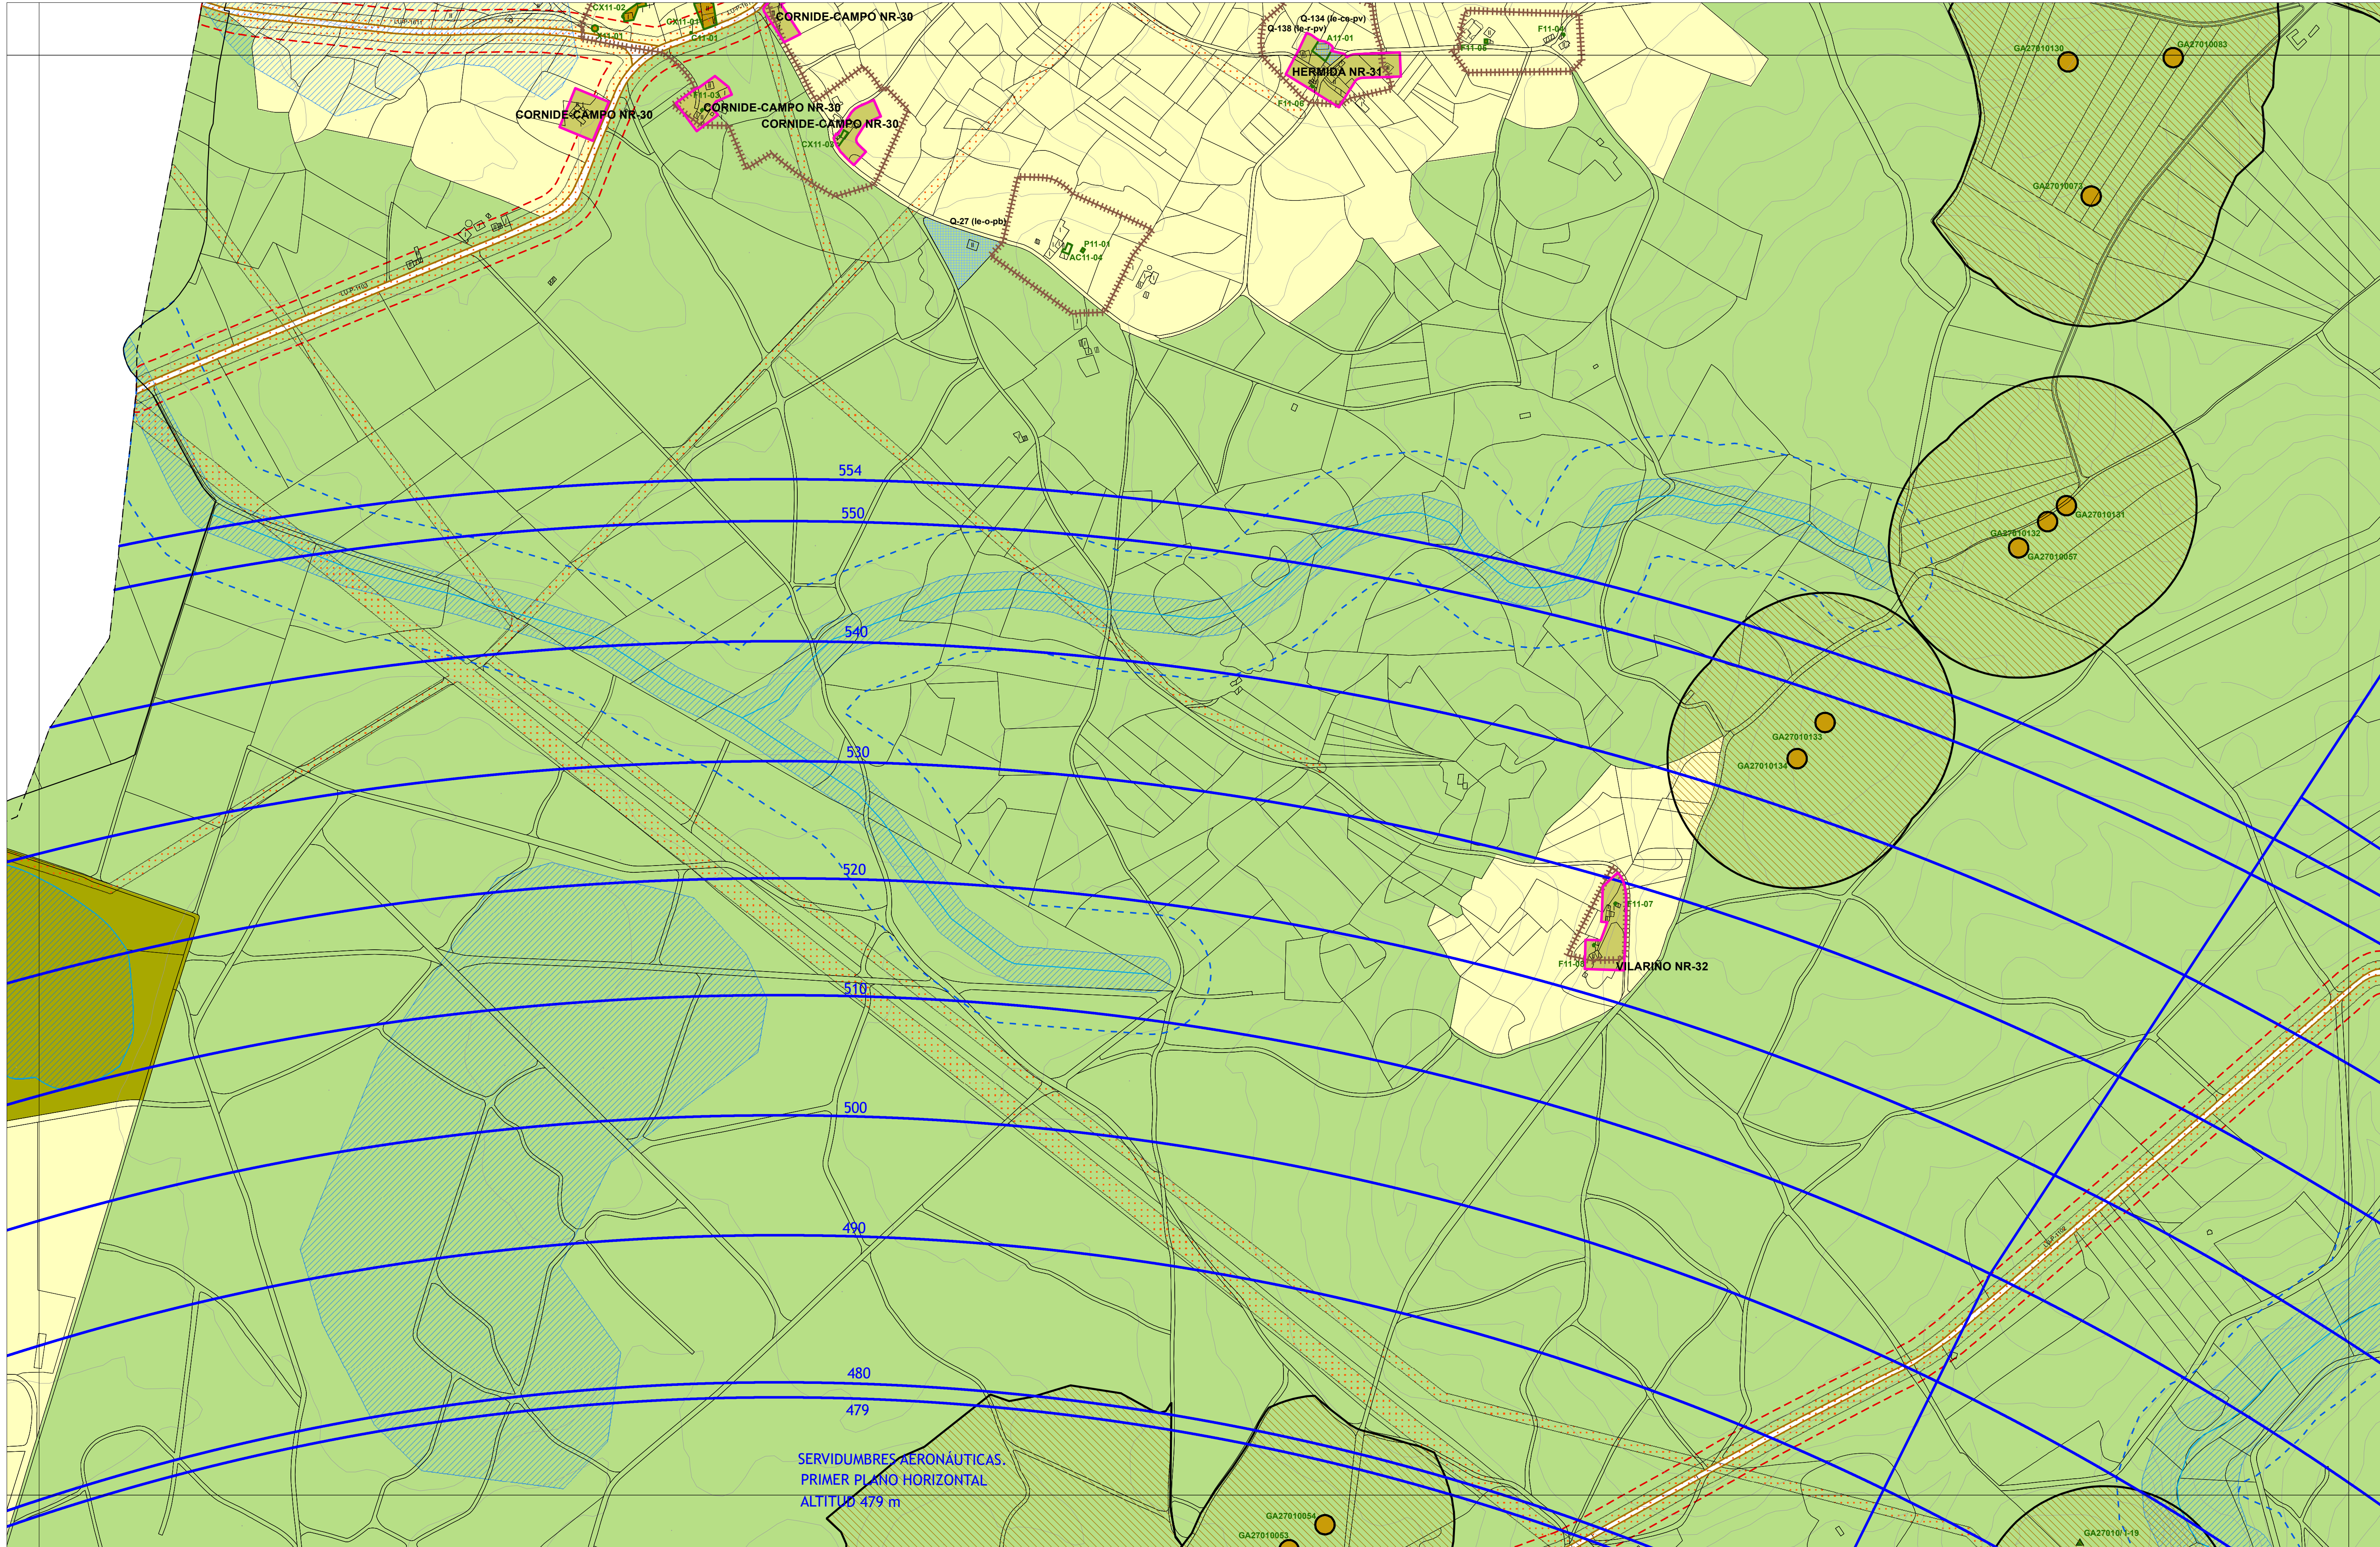

SERVIDUMBRES AERONÁUTICAS.
PRIMER PLANO HORIZONTAL
ALTITUDE 479 m

Documento aprobado en sesión plenaria de 9 marzo 2020. La Secretaría, María Josefa Fernández Lagoaqui. 3.294 Páginas

DOTACIÓN DO SISTEMA XERAL E LOCAL	
	EQUIPAMENTOS (E)
	ESPAZO LIBRE (EL)
Sistema Xeral se - Existente sp - Previsto	
Sistema Local le - Existente lp - Previsto	
Clases Santuario - Asistencia (s) Cultural (ca) Religioso (r) Centro (ca) Seguridad (se) Administrativo (ad) Seguridad (sg) Servicio (sv) Albergo e Mercade (al) Ocio e Esparcemento (oe) Social (so) Investigación científica (ic)	
Titularidade pa - Público pp - Privado	

SOLO RÚSTICO	
	SOLO RÚSTICO DE PROTECCIÓN ORDINARIA (SR/PO)
	SOLO RÚSTICO DE PROTECCIÓN AGROPECUARIA (SR/PAG)
	SOLO RÚSTICO DE PROTECCIÓN FORESTAL (SR/PFO)
	SOLO RÚSTICO DE PROTECCIÓN PATRIMONIAL (SR/PP)
	SOLO RÚSTICO DE PROTECCIÓN DE ESPAZOS NATURAIS (SR/PEN)
	SOLO RÚSTICO DE PROTECCIÓN PAISAXÍSTICA (SR/PPA)
	SOLO RÚSTICO DE PROTECCIÓN DE AUGAS (SR/PA)
	SOLO RÚSTICO DE PROTECCIÓN DE INFRAESTRUTURAS (SR/PIF)

SOLO URBANO	
	SOLO URBANO
	DELIMITACIÓN CONXUNTO HISTÓRICO Remitido a Plan Especial de Protección. Inclúe o ámbito declarado como Conxunto Histórico e Paraxe Pintoresco, por Decreto 300/1971 de 4 de febreiro.
CATEGORÍA	
	SOLO URBANO CONSOLIDADO
	SOLO URBANO NON CONSOLIDADO

SOLO DE NÚCLEO RURAL	
	SOLO DE NÚCLEO RURAL
	NÚCLEO RURAL SINGULAR
SOLO URBANIZABLE	
	SOLO URBANIZABLE DELIMITADO (SUB/D-1)
	SOLO URBANIZABLE NON DELIMITADO (SUB/ND-1)

REDE VIARIA SUPRAMUNICIPAL	
TIPOLOXÍA	
	ESTATAL
	AUTONÓMICA PRIMARIA COMPLEMENTARIA
	AUTONÓMICA SECUNDARIA
	PROVINCIAL
AFECCIÓN	
	ZONA DE AFECCIÓN
	LÍMITE MUNICIPAL, SEGUNDO CONCELLO DE CASTRO DE REI


SERVIDUMBRES ACÚSTICAS ESTRADA ESTATAL N-640	
	ISOFONA para índices de ruido: - Ld de 65 dB, Ln de 55 dB, ISOFONA para índices de ruido: - Ld de 55, 60, 70 y 75 dB
HIDROGRAFÍA	
	CAUCE
	BORDO ZONA DE POLICÍA
	ZONA DE FLUXO PREFERENTE
LÍMITE MUNICIPAL, SEGUNDO INSTITUTO GEOGRÁFICO ESPAÑOL	

SERVIDUMBRES AERONÁUTICAS AERÓDROMO DE ROZAS	
	LÍNEA DE NIVEL DA SUPERFICIE LIMITADORA DE ALTURAS DAS SERVIZUMBRES AERONÁUTICAS A1-01
	ZONA DE SEGURIDADE DAS INSTALACIÓNS RADIOELÉCTRICAS
	ÁMBITO CRÍTICO DE VULNERACIÓN POLOTÉRICO DAS SERVIZUMBRES AERONÁUTICAS
REDE NATURA 2000	
	ZEC PARGA-LADRA-TÁMOA

PATRIMONIO CULTURAL CATALOGADO	
ARQUITECTURA E ETNOGRAFÍA	
	BEN OU CONXUNTO CATALOGADO A1-01
	CONTORNO DE PROTECCIÓN
	NÚCLEO RURAL SINGULAR CATALOGADO
	CONXUNTO HISTÓRICO CASTRO DE REI
	CONTORNO PAISAXÍSTICO
ARQUEOLOXÍA	
	ÁREA DE PROTECCIÓN INTEGRAL DO XACEMENTO GA27010001
	DELIMITACIÓN DE XACEMENTO EXTRAMUNICIPAL
	ZONA DE PROTECCIÓN
	ACHADEGO GA27010ACH-01
	TOPÓNIMO GA27010TOP-01
	INDICIO GA27010I-1
	REFERENCIA GA27010REF-01

AUTORES María Iglesias, Arquitecta Rubén Cobas, Eng. Agrónomo Cristina Aguiar, Arquitecta	
PROXECTO	
PLAN XERAL DE ORDENACIÓN MUNICIPAL DE CASTRO DE REI DOCUMENTO PARA APROBACIÓN DEFINITIVA	
PLANO	
ORGANIZACIÓN ESPACIAL	
SITUACIÓN	PROMOTOR
CONCELLO DE CASTRO DE REI	CONCELLO DE CASTRO DE REI

FASE	PD
ESCALA	1:5.000
Nº PLANO	MR-1 (21)

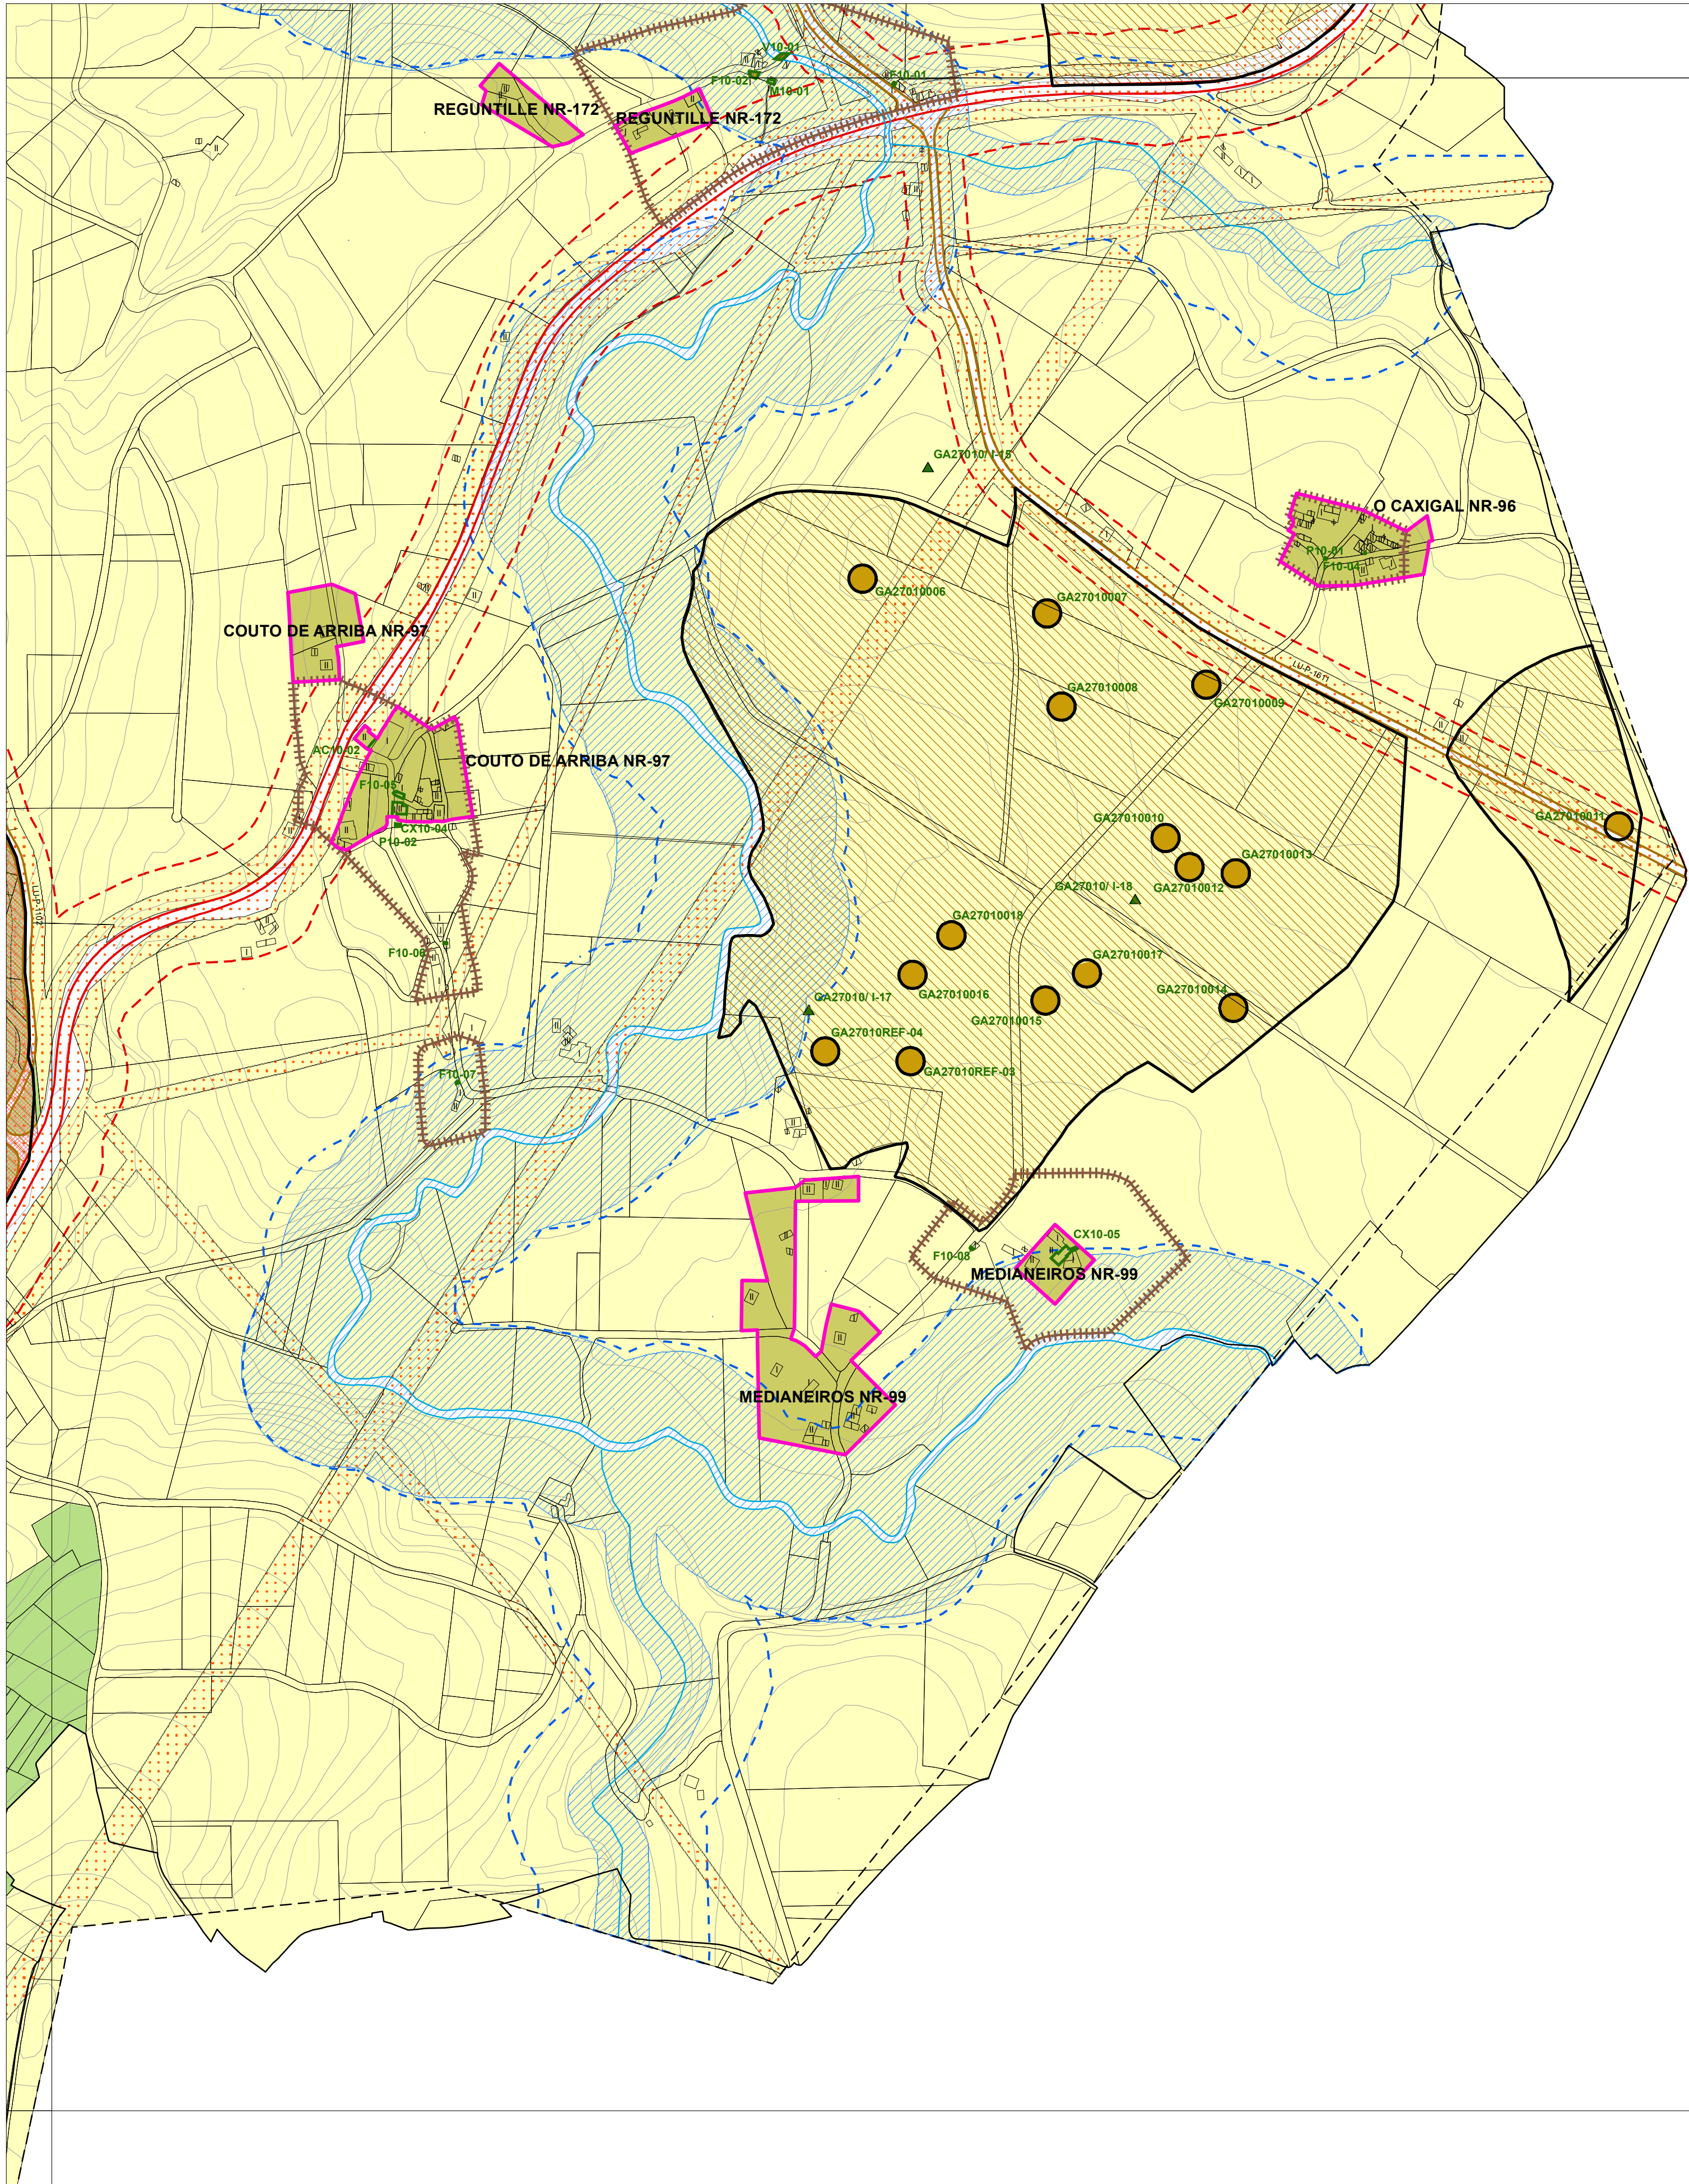

Documento aprobado en sesión plenaria de 9
Marzo 2020. La Secretaria, María Josefa
Fernández Lagoaqui. 3.294 Páginas

DOTACIÓN DO SISTEMA XERAL E LOCAL	SOLO RÚSTICO	SOLO URBANO	SOLO DE NÚCLEO RURAL	REDE VIARIA SUPRAMUNICIPAL	SERVIDUMBRES ACÚSTICAS ESTRADA ESTATAL N-640	SERVIDUMBRES AERONÁUTICAS AERÓDROMO DE ROZAS	PATRIMONIO CULTURAL CATALOGADO
EQUIPAMENTOS (E) Sistema Xeral se - Existente sp - Previsto Sistema Local le - Existente lp - Previsto ESPAZO LIBRE (EL) Sistema Xeral se - Existente sp - Previsto Sistema Local le - Existente lp - Previsto Clase Parque (p) Xarfe (x) Área de Xogo (ax) Recreativo (r) Tiñalidade p - Público pr - Privado	SOLO RÚSTICO DE PROTECCIÓN ORDINARIA (SR/PO) SOLO RÚSTICO DE PROTECCIÓN AGROPECUARIA (SR/PAG) SOLO RÚSTICO DE PROTECCIÓN FORESTAL (SR/PFO) SOLO RÚSTICO DE PROTECCIÓN PATRIMONIAL (SR/PP) SOLO RÚSTICO DE PROTECCIÓN DE ESPAZOS NATURAIS (SR/PEN) SOLO RÚSTICO DE PROTECCIÓN PAISAXÍSTICA (SR/PPA) SOLO RÚSTICO DE PROTECCIÓN DE AUGAS (SR/PA) SOLO RÚSTICO DE PROTECCIÓN DE INFRAESTRUTURAS (SR/PIF)	DELIMITACIÓN SOLO URBANO DELIMITACIÓN CONXUNTO HISTÓRICO Remitido a Plan Especial de Protección. Inclúe o ámbito declarado como Conxunto Histórico e Paraxe Pintoresco, por Decreto 300/1971 de 4 de febreiro. CATEGORÍA SOLO URBANO CONSOLIDADO SOLO URBANO NON CONSOLIDADO	DELIMITACIÓN SOLO DE NÚCLEO RURAL NÚCLEO RURAL SINGULAR SOLO URBANIZABLE DELIMITACIÓN SOLO URBANIZABLE DELIMITADO (SUB/D-) SOLO URBANIZABLE NON DELIMITADO (SUB/ND-)	TIPOLOXÍA ESTATAL AUTONÓMICA PRIMARIA COMPLEMENTARIA AUTONÓMICA SECUNDARIA PROVINCIAL AFECCIÓN ZONA DE AFECCIÓN LÍMITE MUNICIPAL, SEGUNDO CONCELLO DE CASTRO DE REI LÍMITE MUNICIPAL, SEGUNDO INSTITUTO GEOGRÁFICO ESPAÑOL	ISOFONA para índices de ruído: - Ld de 65 dB, Ln de 55 dB. ISOFONA para índices de ruído: - Ld de 55, 60, 70 y 75 dB HIDROGRAFÍA CAUCE BORDO ZONA DE POLICÍA ZONA DE FLUXO PREFERENTE	431 LÍMITE DE NIVEL DA SUPERFICIE LIMITADORA DE ALTURAS DAS SERVIDUMBRES AERONÁUTICAS ZONA DE SEGURIDADE DAS INSTALACIÓNS RADIOELÉCTRICAS ÁMBITO CRÍTICO DE VULNERACIÓN POLÍTERREO DAS SERVIDUMBRES AERONÁUTICAS REDE NATURA 2000 ZEC PARGA-LADRA-TÁMOGA	ARQUITECTURA E ETNOGRAFÍA BEN OU CONXUNTO CATALOGADO A1-01 CONTORNO DE PROTECCIÓN NÚCLEO RURAL SINGULAR CATALOGADO NÚCLEO SINGULAR-01 CONXUNTO HISTÓRICO CASTRO DE REI CONTORNO PAISAXÍSTICO ARQUEOLOXÍA ÁREA DE PROTECCIÓN INTEGRAL DO XACEMENTO GA27010001 DELIMITACIÓN DE XACEMENTO EXTRAMUNICIPAL ZONA DE PROTECCIÓN ACHÁDEGO GA27010ACH-01 TOPÓNIMO GA27010TOP-01 INDICIO GA27010I-1 REFERENCIA GA27010REF-01

AUTORES
María Igneada, Arquitecta
Rubén Cobas, Eng. Agrónomo
Cristina Aguiar, Arquitecta

PROXECTO
PLAN XERAL DE ORDENACIÓN MUNICIPAL DE CASTRO DE REI
DOCUMENTO PARA APROBACIÓN DEFINITIVA

PLANO
ORGANIZACIÓN ESPACIAL

SITUACIÓN
CONCELLO DE CASTRO DE REI


PROMOTOR
CONCELLO DE CASTRO DE REI

FASE
PD

ESCALA
1:5.000

Nº PLANO
MR-1 (23)



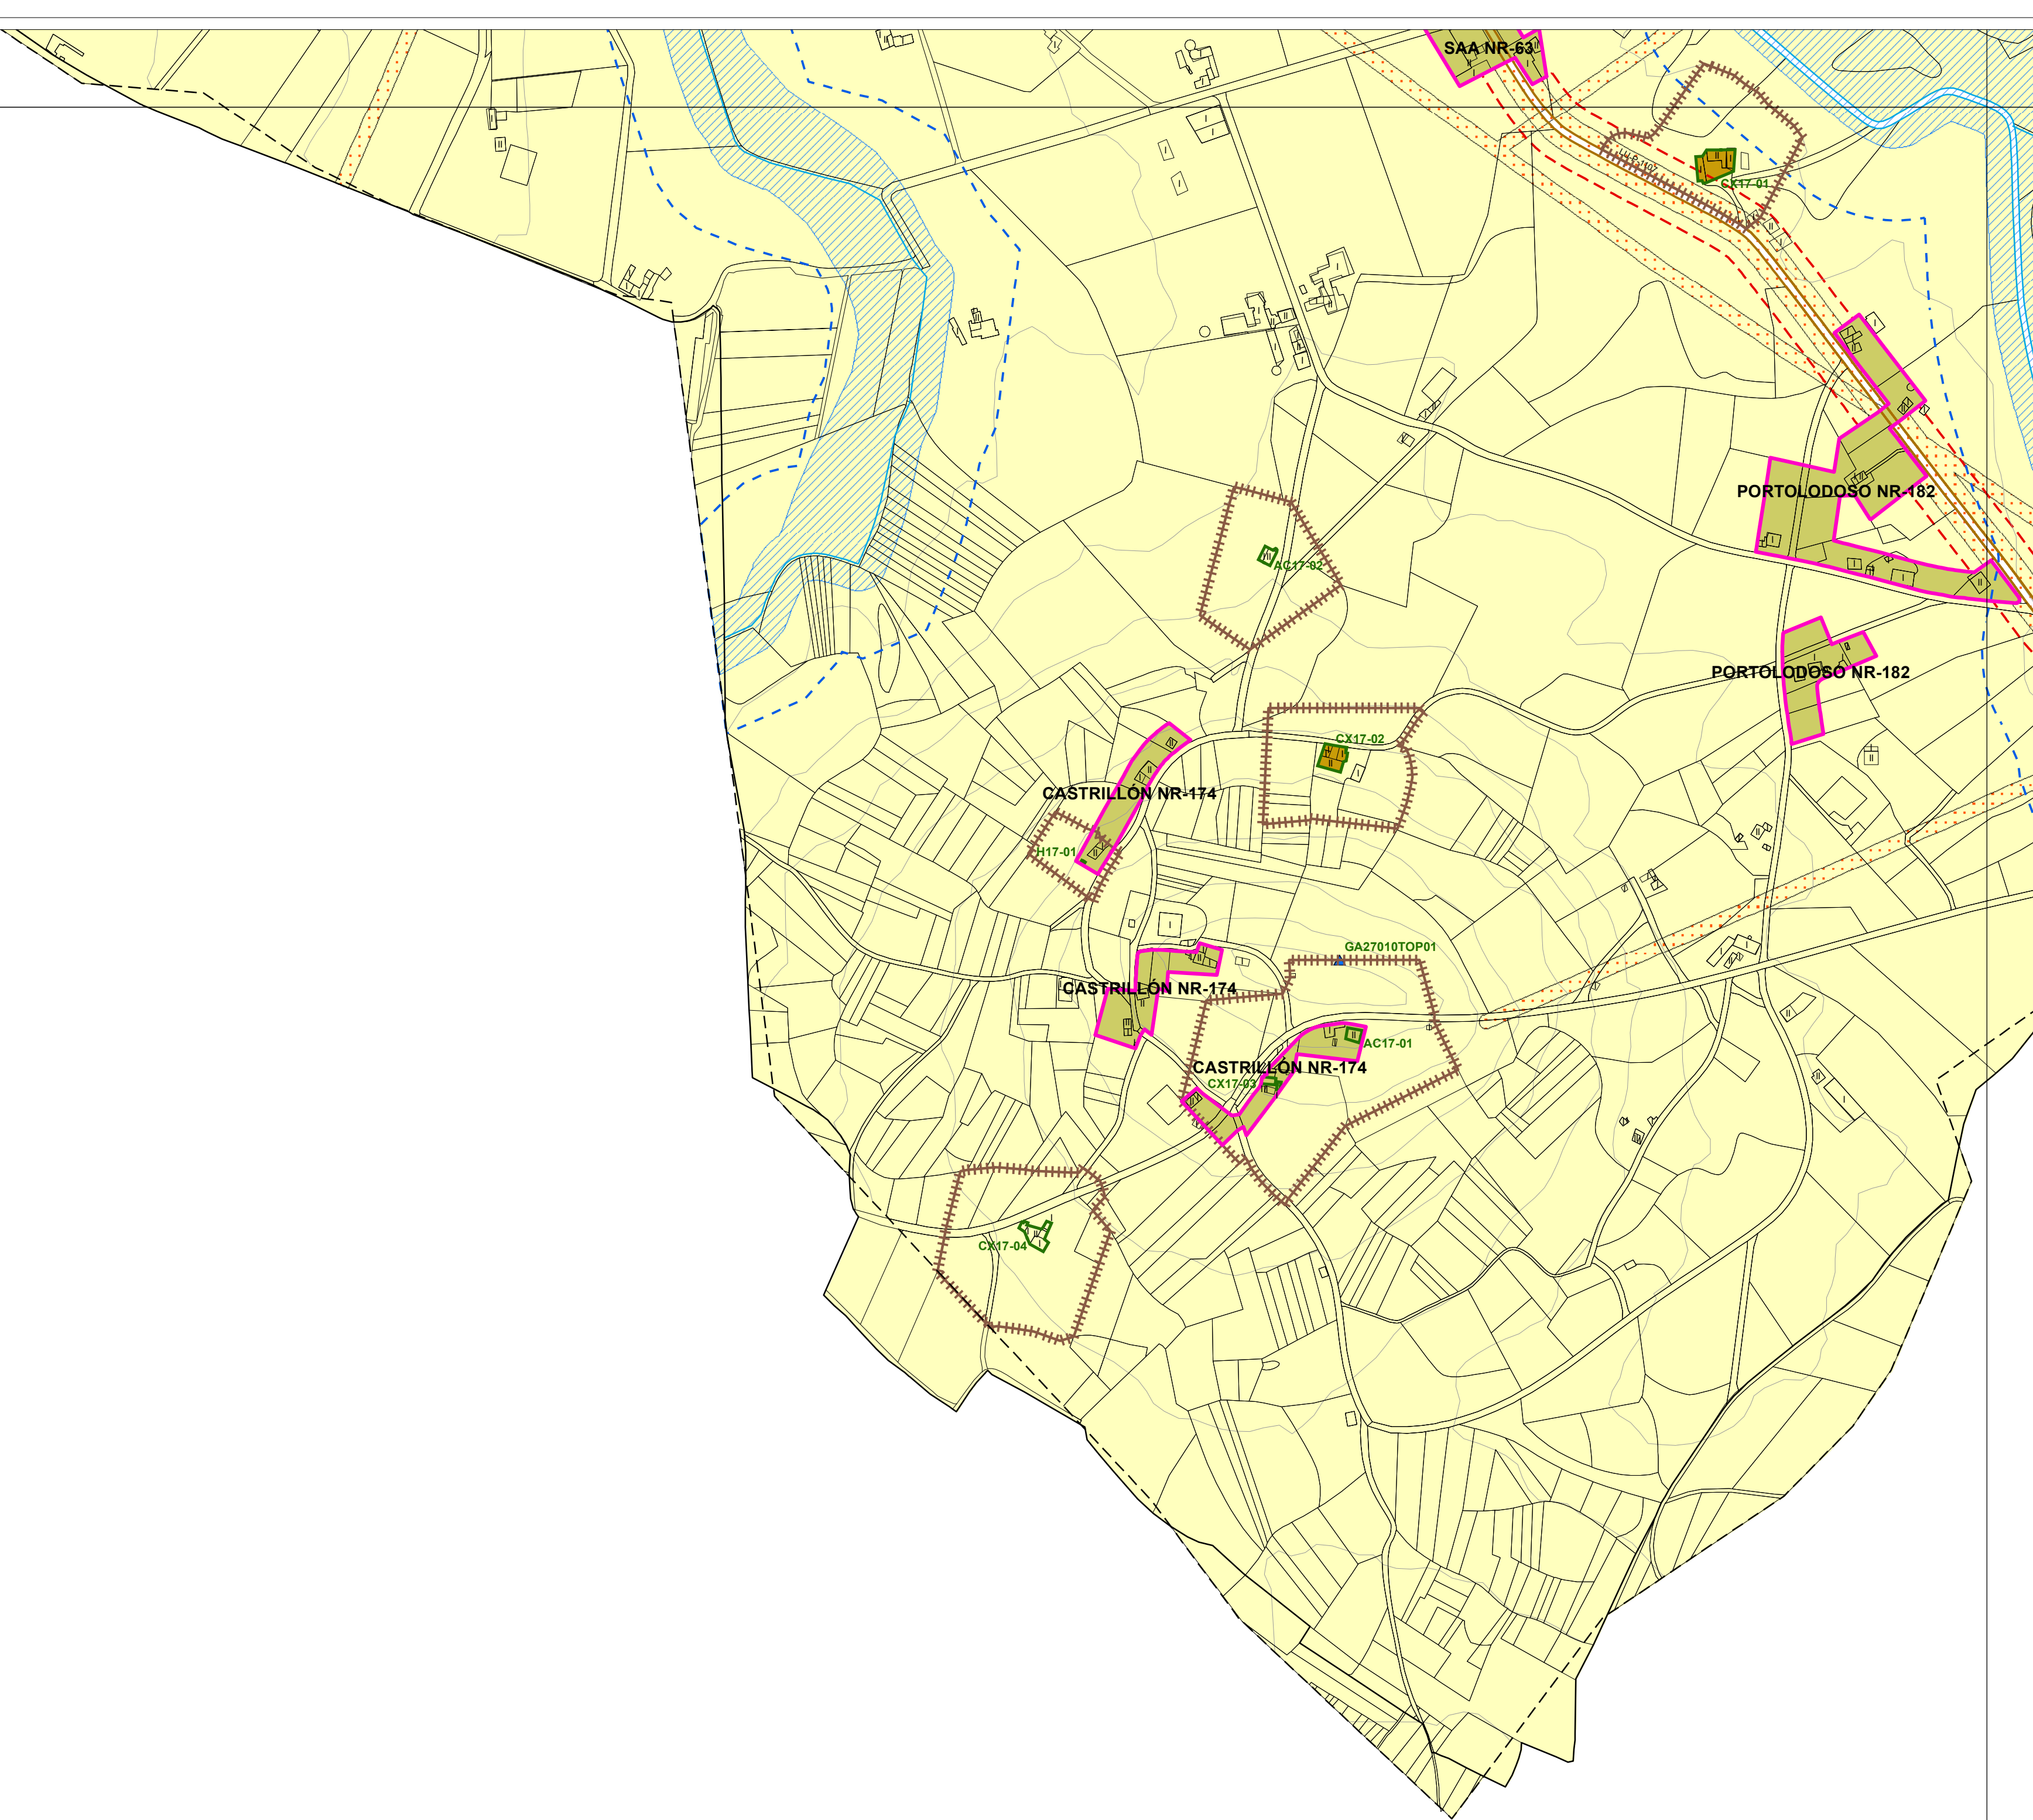

Documento aprobado en sesión plenaria de 9 marzo 2020. La Secretaria, María Josefa Fernández Laguarda. 3.294 Páginas

DOTACIÓN DO SISTEMA XERAL E LOCAL																												
	EQUIPAMENTOS (E)																											
	ESPAZO LIBRE (EL)																											
<table><tr><td>Sistema Xeral</td><td>se - Existente</td><td>sp - Previsto</td></tr><tr><td>Sistema Local</td><td>le - Existente</td><td>lp - Previsto</td></tr><tr><td colspan="3">Clases</td></tr><tr><td>Sistema Xeral</td><td>se - Existente</td><td>sp - Previsto</td></tr><tr><td>Sistema Local</td><td>le - Existente</td><td>lp - Previsto</td></tr><tr><td colspan="3">Clase</td></tr><tr><td>Parque (p)</td><td>Áreas de Xogo (ax)</td><td>Recreativo (r)</td></tr><tr><td colspan="3">Titularidade</td></tr><tr><td>pb - Público</td><td>pp - Privado</td><td></td></tr></table>		Sistema Xeral	se - Existente	sp - Previsto	Sistema Local	le - Existente	lp - Previsto	Clases			Sistema Xeral	se - Existente	sp - Previsto	Sistema Local	le - Existente	lp - Previsto	Clase			Parque (p)	Áreas de Xogo (ax)	Recreativo (r)	Titularidade			pb - Público	pp - Privado	
Sistema Xeral	se - Existente	sp - Previsto																										
Sistema Local	le - Existente	lp - Previsto																										
Clases																												
Sistema Xeral	se - Existente	sp - Previsto																										
Sistema Local	le - Existente	lp - Previsto																										
Clase																												
Parque (p)	Áreas de Xogo (ax)	Recreativo (r)																										
Titularidade																												
pb - Público	pp - Privado																											

SOLO RÚSTICO	
	SOLO RÚSTICO DE PROTECCIÓN ORDINARIA (SR/PO)
	SOLO RÚSTICO DE PROTECCIÓN AGROPECUARIA (SR/PAG)
	SOLO RÚSTICO DE PROTECCIÓN FORESTAL (SR/PFO)
	SOLO RÚSTICO DE PROTECCIÓN PATRIMONIAL (SR/PP)
	SOLO RÚSTICO DE PROTECCIÓN DE ESPAZOS NATURAIS (SR/PEN)
	SOLO RÚSTICO DE PROTECCIÓN PAISAXÍSTICA (SR/PPA)
	SOLO RÚSTICO DE PROTECCIÓN DE AUGAS (SR/PA)
	SOLO RÚSTICO DE PROTECCIÓN DE INFRAESTRUTURAS (SR/PIF)

SOLO URBANO	
	SOLO URBANO
	DELIMITACIÓN CONXUNTO HISTÓRICO
Remitido a Plan Especial de Protección. Incluye o ámbito declarado como Conxunto Histórico e Paraxe Pintoresco, por Decreto 300/1971 de 4 de febreiro.	
CATEGORÍA	
	SOLO URBANO CONSOLIDADO
	SOLO URBANO NON CONSOLIDADO

SOLO DE NÚCLEO RURAL	
	SOLO DE NÚCLEO RURAL
	NÚCLEO RURAL SINGULAR
SOLO URBANIZABLE	
	SOLO URBANIZABLE DELIMITADO (SUB/D-1)
	SOLO URBANIZABLE NON DELIMITADO (SUB/ND-1)

REDE VIARIA SUPRAMUNICIPAL	
TIPOLOXÍA	
	ESTATAL
	AUTONÓMICA PRIMARIA COMPLEMENTARIA
	AUTONÓMICA SECUNDARIA
	PROVINCIAL
AFECCIÓNS	
	ZONA DE AFECCIÓN
	LÍMITE MUNICIPAL, SEGUNDO CONCELLO DE CASTRO DE REI
	LÍMITE MUNICIPAL, SEGUNDO INSTITUTO GEOGRÁFICO ESPAÑOL

SERVIDUMBRES ACÚSTICAS ESTRADA ESTATAL N-640	
	ISOFONA para índices de ruido: - Ld de 65 dB, Ln de 55 dB
	ISOFONA para índices de ruido: - Ld de 55, 60, 70 y 75 dB
HIDROGRAFÍA	
	CAUCE
	BORDO ZONA DE POLICÍA
	ZONA DE FLUXO PREFERENTE


SERVIDUMBRES AERONÁUTICAS AERÓDROMO DE ROZAS	
	LÍNEA DE NIVEL DA SUPERFICIE LIMITADORA DE ALTURAS DAS SERVIDUMBRES AERONÁUTICAS
	ZONA DE SEGURIDADE DAS INSTALACIÓNS RADIOELÉCTRICAS
	ÁMBITO CRÍTICO DE VULNERACIÓN POLOTÉRREO DAS SERVIDUMBRES AERONÁUTICAS
REDE NATURA 2000	
	ZEC PARGA-LADRA-TÁMOA

PATRIMONIO CULTURAL CATALOGADO	
ARQUITECTURA E ETNOGRAFÍA	
	BEN OU CONXUNTO CATALOGADO A1-01
	CONTORNO DE PROTECCIÓN
	NÚCLEO RURAL SINGULAR CATALOGADO NÚCLEO SINGULAR-01
	CONXUNTO HISTÓRICO CASTRO DE REI
	CONTORNO PAISAXÍSTICO
ARQUEOLOXÍA	
	ÁREA DE PROTECCIÓN INTEGRAL DO XACEMENTO GA27010001
	DELIMITACIÓN DE XACEMENTO EXTRAMUNICIPAL
	ACHÁDEGO GA27010ACH-01
	TOPÓNIMO GA27010TOP01
	INDICIO GA27010I-1
	REFERENCIA GA27010REF-01

AUTORES
María Iglesias, Arquitecta
Rubén Cobas, Eng. Agrónomo
Cristina Aguiar, Arquitecta

PROXECTO	
PLAN XERAL DE ORDENACIÓN MUNICIPAL DE CASTRO DE REI DOCUMENTO PARA APROBACIÓN DEFINITIVA	
PLANO	
ORGANIZACIÓN ESPACIAL	
SITUACIÓN	
CONCELLO DE CASTRO DE REI	PROMOTOR CONCELLO DE CASTRO DE REI

FASE	
PD	
ESCALA	
1:5.000	
Nº PLANO	
MR-1 (24)	

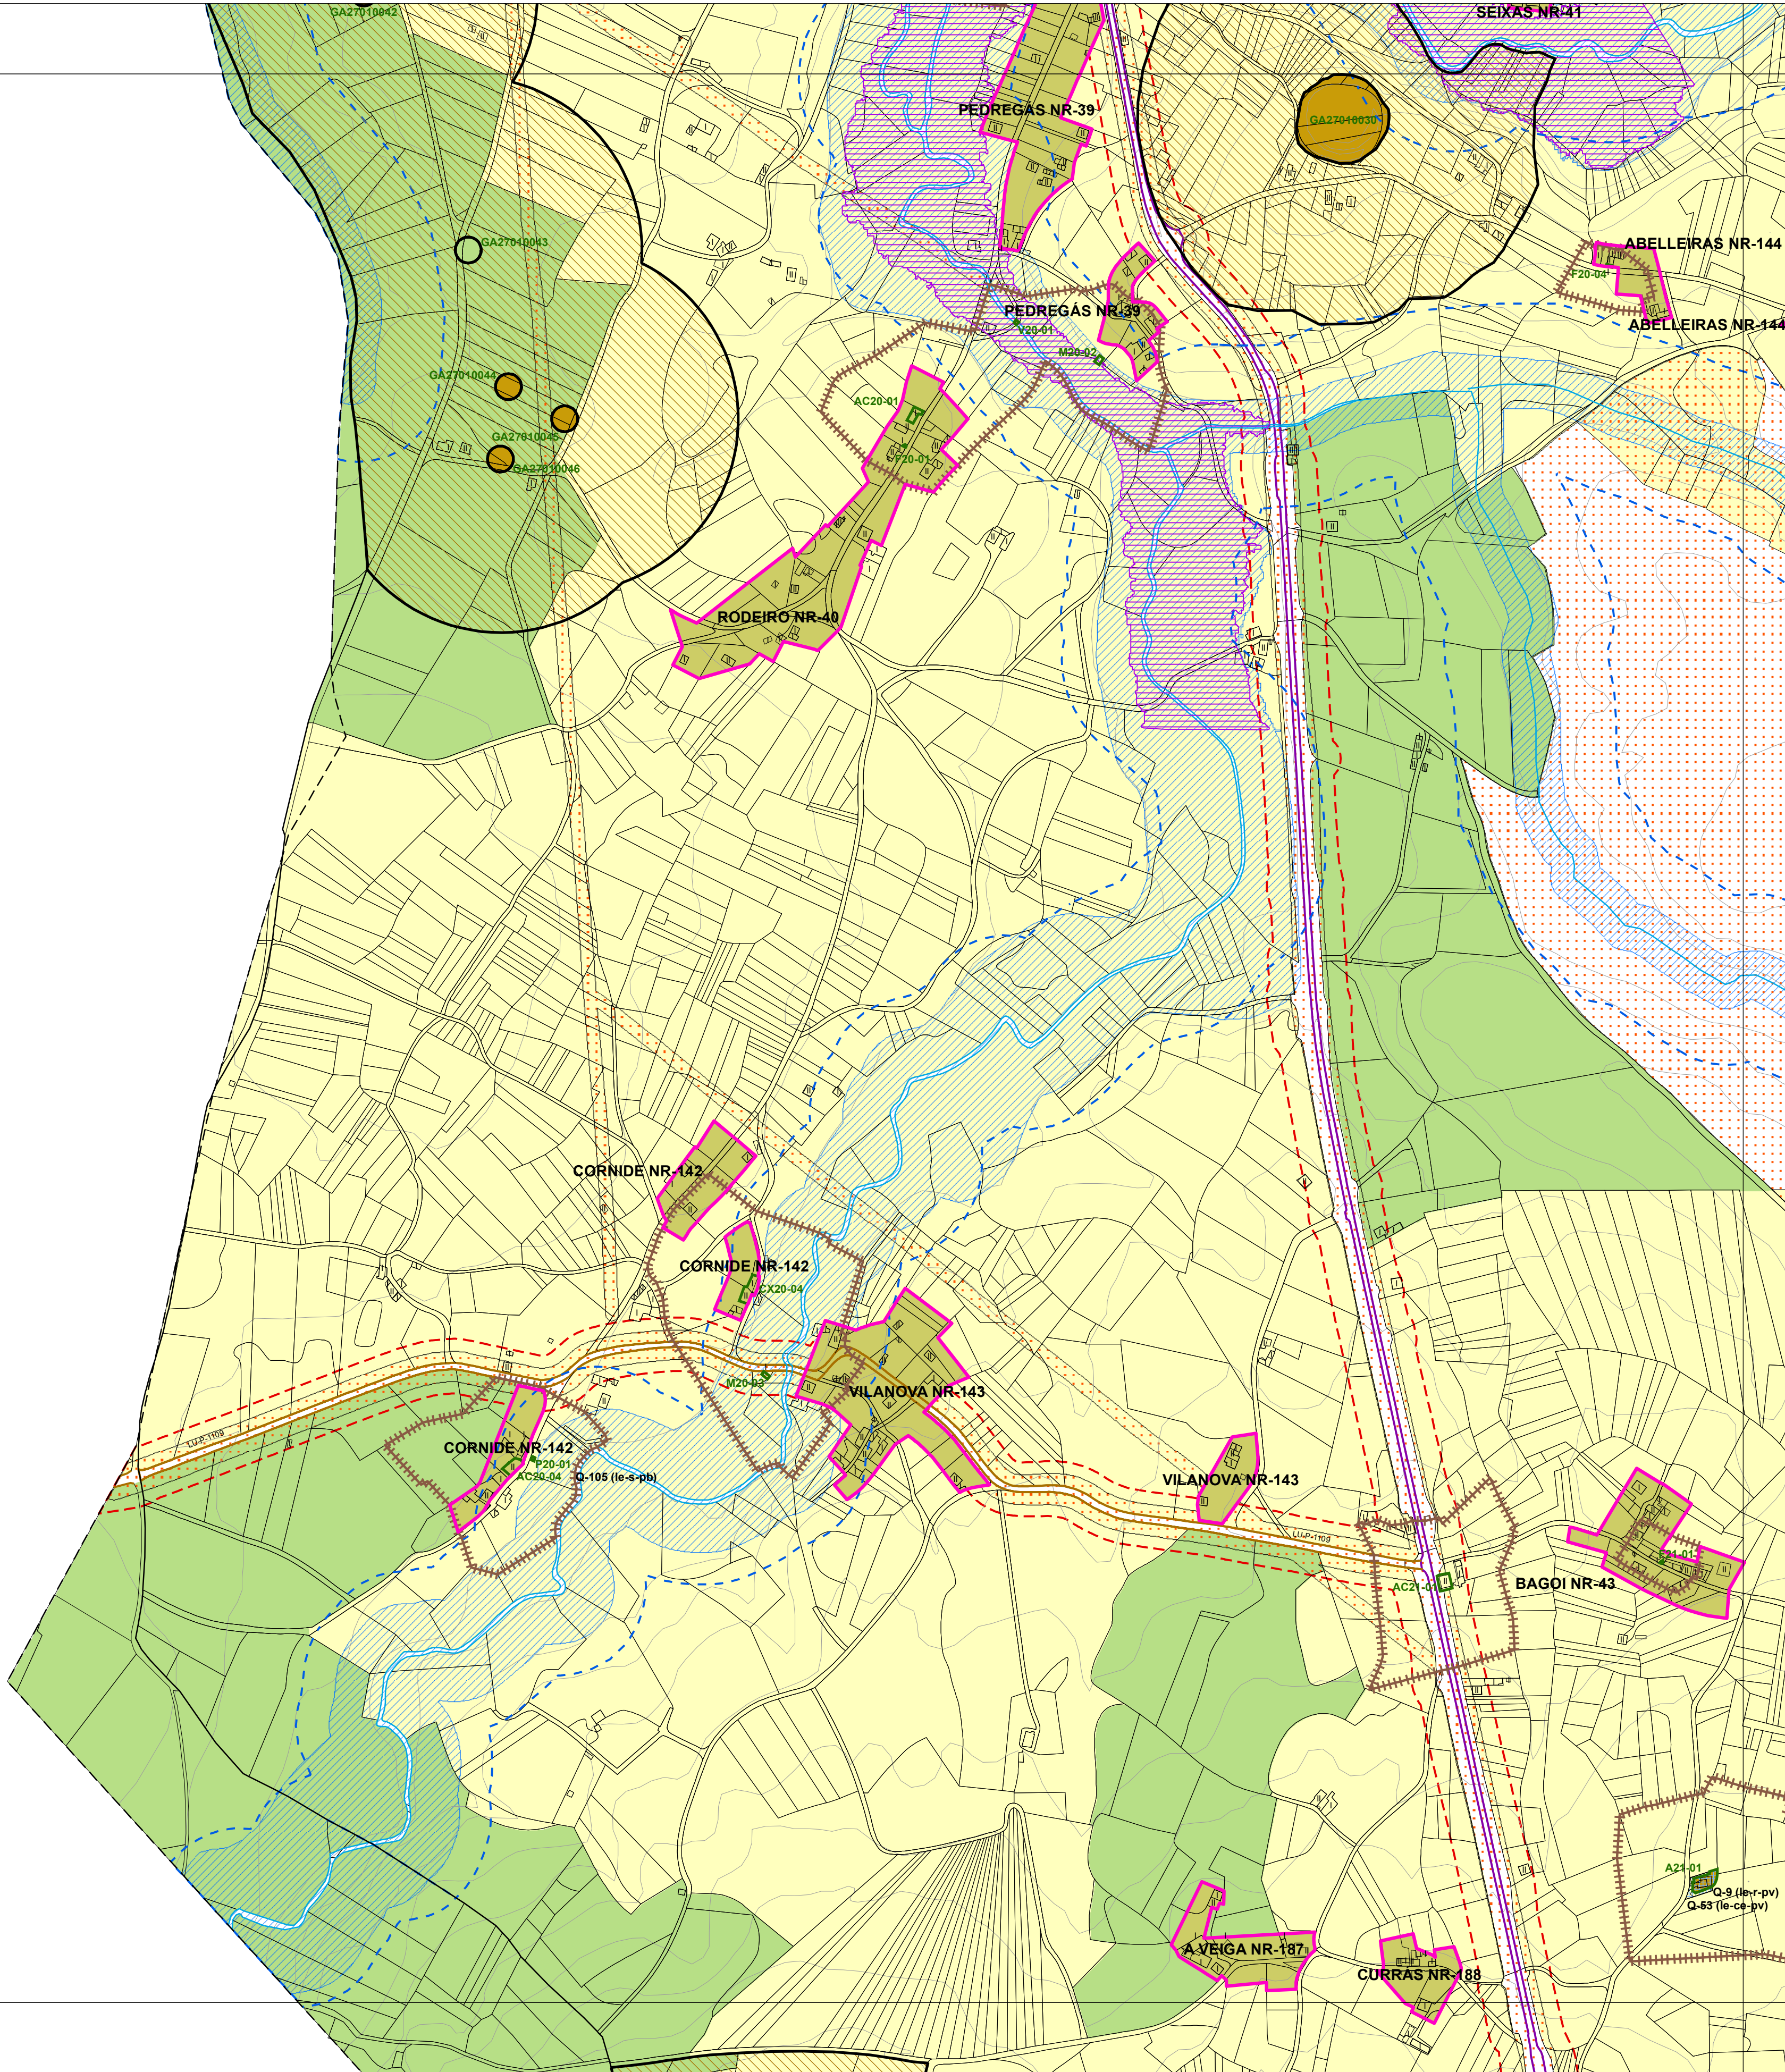

Documento aprobado en sesión plenaria de 9 Marzo 2020. La Secretaria, María Josefa Fernández Laguarda. 3.294 Páginas

DOTACIÓN DO SISTEMA XERAL E LOCAL	
	EQUIPAMENTOS (E)
	ESPAZO LIBRE (EL)
Sistema Xeral se - Existente sp - Previsto	
Sistema Local le - Existente lp - Previsto	
Clases Sanitario - Asistencial (si) Cultural (ci) Recreativo (ri) Centro (ca) Seguridad (si) Administrativo (ad) Seguridad (si) Servicios Urbanos (su) Albergo e Mercade (ab) Deporte e Equipamento (de) Social (so) Investigación científica (ic)	
Titularidade pb - Público pp - Privado	

SOLO RÚSTICO	
	SOLO RÚSTICO DE PROTECCIÓN ORDINARIA (SR/PO)
	SOLO RÚSTICO DE PROTECCIÓN AGROPECUARIA (SR/PAG)
	SOLO RÚSTICO DE PROTECCIÓN FORESTAL (SR/PFO)
	SOLO RÚSTICO DE PROTECCIÓN PATRIMONIAL (SR/PP)
	SOLO RÚSTICO DE PROTECCIÓN DE ESPAZOS NATURAIS (SR/PEN)
	SOLO RÚSTICO DE PROTECCIÓN PAISAXÍSTICA (SR/PPA)
	SOLO RÚSTICO DE PROTECCIÓN DE AUGAS (SR/PA)
	SOLO RÚSTICO DE PROTECCIÓN DE INFRAESTRUTURAS (SR/PIF)

SOLO URBANO	
	SOLO URBANO
	DELMITACIÓN CONXUNTO HISTÓRICO Remitido a Plan Especial de Protección. Inclúe o ámbito declarado como Conxunto Histórico e Paraxe Pintoresco, por Decreto 300/1971 de 4 de febreiro.
CATEGORÍA	
	SOLO URBANO CONSOLIDADO
	SOLO URBANO NON CONSOLIDADO

SOLO DE NÚCLEO RURAL	
	SOLO DE NÚCLEO RURAL
	NÚCLEO RURAL SINGULAR
SOLO URBANIZABLE	
	SOLO URBANIZABLE DELIMITADO (SUB/D-)
	SOLO URBANIZABLE NON DELIMITADO (SUB/ND-)

REDE VIARIA SUPRAMUNICIPAL	
TIPOLOXÍA	
	ESTATAL
	AUTONÓMICA PRIMARIA COMPLEMENTARIA
	AUTONÓMICA SECUNDARIA
	PROVINCIAL
AFECCIÓN	
	ZONA DE AFECCIÓN
REDE NATURA 2000	
	ZEC PARGA-LADRA-TÁMOGA

SERVIDUMBRES ACÚSTICAS ESTRADA ESTATAL N-640	
ISOFONA para índices de ruido: - Ld de 65 dB, Ln de 55 dB. ISOFONA para índices de ruido: - Ld de 55, 60, 70 y 75 dB	
HIDROGRAFÍA	
	CAUCE
	BORDO ZONA DE POLICÍA
	ZONA DE FLUXO PREFERENTE

SERVIDUMBRES AERONÁUTICAS AERÓDROMO DE ROZAS	
431 LÍNEA DE NIVEL DA SUPERFICIE LIMITADORA DE ALTURAS DAS SERVIDUMBRES AERONÁUTICAS	
ZONA DE SEGURIDADE DAS INSTALACIÓNS RADIOELÉCTRICAS	
ÁMBITO CRÍTICO DE VULNERACIÓN POLÍTERREO DAS SERVIDUMBRES AERONÁUTICAS	
REDE NATURA 2000	
ZEC PARGA-LADRA-TÁMOGA	

PATRIMONIO CULTURAL CATALOGADO	
ARQUITECTURA E ETNOGRAFÍA	
	BEN OU CONXUNTO CATALOGADO A1-01
	CONTORNO DE PROTECCIÓN
	NÚCLEO RURAL SINGULAR CATALOGADO
	CONXUNTO HISTÓRICO CASTRO DE REI
	CONTORNO PAISAXÍSTICO
ARQUEOLOXÍA	
	ÁREA DE PROTECCIÓN INTEGRAL DO XACEMENTO GA27010000
	DELMITACIÓN DE XACEMENTO EXTRAMUNICIPAL
	ZONA DE PROTECCIÓN
	ACHADEGO GA27010ACH-01
	TOPÓNIMO GA27010TOP-01
	INDICIO GA27010I-1
	REFERENCIA GA27010REF-01

AUTORES
María Josefa, Arquitecta
Rubén Cobas, Eng. Agrónomo
Cristina Aguiar, Arquitecta

PROXECTO
PLAN XERAL DE ORDENACIÓN MUNICIPAL DE CASTRO DE REI
DOCUMENTO PARA APROBACIÓN DEFINITIVA

PLANO
ORGANIZACIÓN ESPACIAL


SITUACIÓN
CONCELLO DE CASTRO DE REI


PROMOTOR
CONCELLO DE CASTRO DE REI

FASE
PD

ESCALA
1:5.000

Nº PLANO
MR-1 (28)

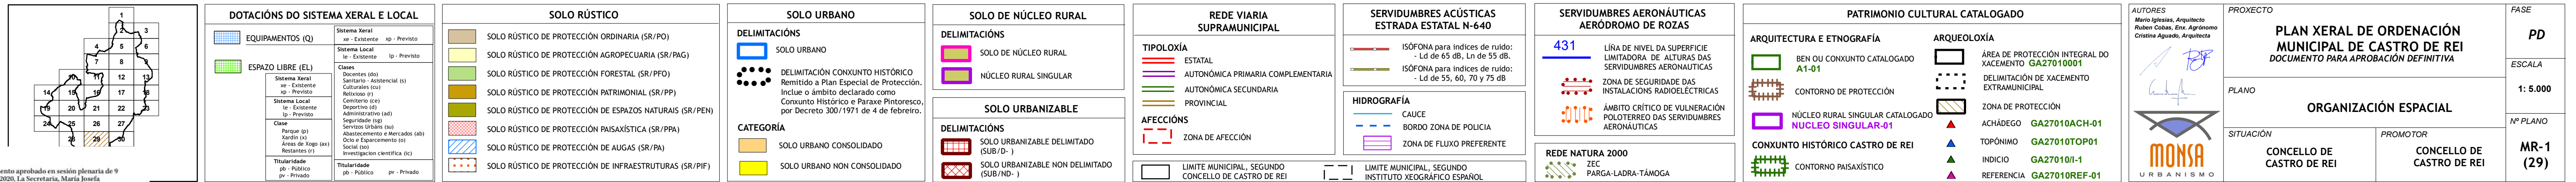

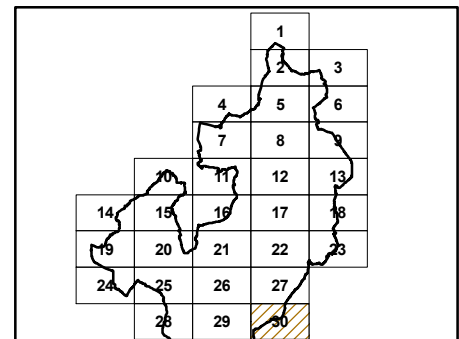

SOLO RÚSTICO	
	SOLO RÚSTICO DE PROTECCIÓN ORDINARIA (SR/PO)
	SOLO RÚSTICO DE PROTECCIÓN AGROPECUARIA (SR/PAG)
	SOLO RÚSTICO DE PROTECCIÓN FORESTAL (SR/PFO)
	SOLO RÚSTICO DE PROTECCIÓN PATRIMONIAL (SR/PP)
	SOLO RÚSTICO DE PROTECCIÓN DE ESPAZOS NATURAIS (SR/PEN)
	SOLO RÚSTICO DE PROTECCIÓN PAISAJÍSTICA (SR/PPA)
	SOLO RÚSTICO DE PROTECCIÓN DE AUGAS (SR/PA)
	SOLO RÚSTICO DE PROTECCIÓN DE INFRAESTRUCTURAS (SR/PIF)

SOLO DE NÚCLEO RURAL	
DELIMITACIONES	
	SOLO DE NÚCLEO RURAL
	NÚCLEO RURAL SINGULAR
SOLO URBANIZABLE	
DELIMITACIONES	
	SOLO URBANIZABLE DELIMITADO (SUB/D-)
	SOLO URBANIZABLE NON DELIMITADO (SUB/ND-)

SERVIDUMBRES ACÚSTICAS
ESTRADA ESTATAL N-640

-  ISOFONA para índices de ruido:
 - Ld de 55 dB, Ln de 55 dB.
-  ISOFONA para índices de ruido:
 - Ld de 55, 60, 70 y 75 dB

HIDROGRAFÍA


-  CAUCE
- BORDO ZONA DE POLICÍA
-  ZONA DE FLUJO PREFERENTE

LÍMITE MUNICIPAL, SEGUNDO
 INSTITUTO GEOGRÁFICO ESTATAL

PATRIMONIO CULTURAL CATALOGADO	
ARQUITECTURA E ETNOGRAFÍA	ARQUEOLOGÍA
 BEN OJUNTO CATALOGADO A1-01	 ÁREA DE PROTECCIÓN INTEGRAL DO XACENTADO GA271010001
 CONTORNO DE PROTECCIÓN	 DELIMITACIÓN DE XACENTADO EXTRAJUNICIAL
 NÚCLEO RURAL SINGULAR CATALOGADO NÚCLEO SINGULAR-01	 ZONA DE PROTECCIÓN
 CONXUNTO HISTÓRICO-GASTRO DE REI	 ACHADEGO GA271010ACH-01
 CONTORNO PAISAXÍSTICO	 TOPÓNIMO GA271010TOP-01
	 INDICIO GA271010I-1
	 REFERENCIA GA271010REF-01

PROYECTO PLAN XERAL DE ORDENACIÓN MUNICIPAL DE CASTRO DE REI <i>DOCUMENTO PARA APROBACIÓN DEFINITIVA</i>	
PLANO	
ORGANIZACIÓN ESPACIAL	
SITUACIÓN CONCELLO DE CASTRO DE REI	PROMOTOR CONCELLO DE CASTRO DE REI

FASE	PD
ESCALA	1: 5.000
Nº PLANO	MR-1 (30)

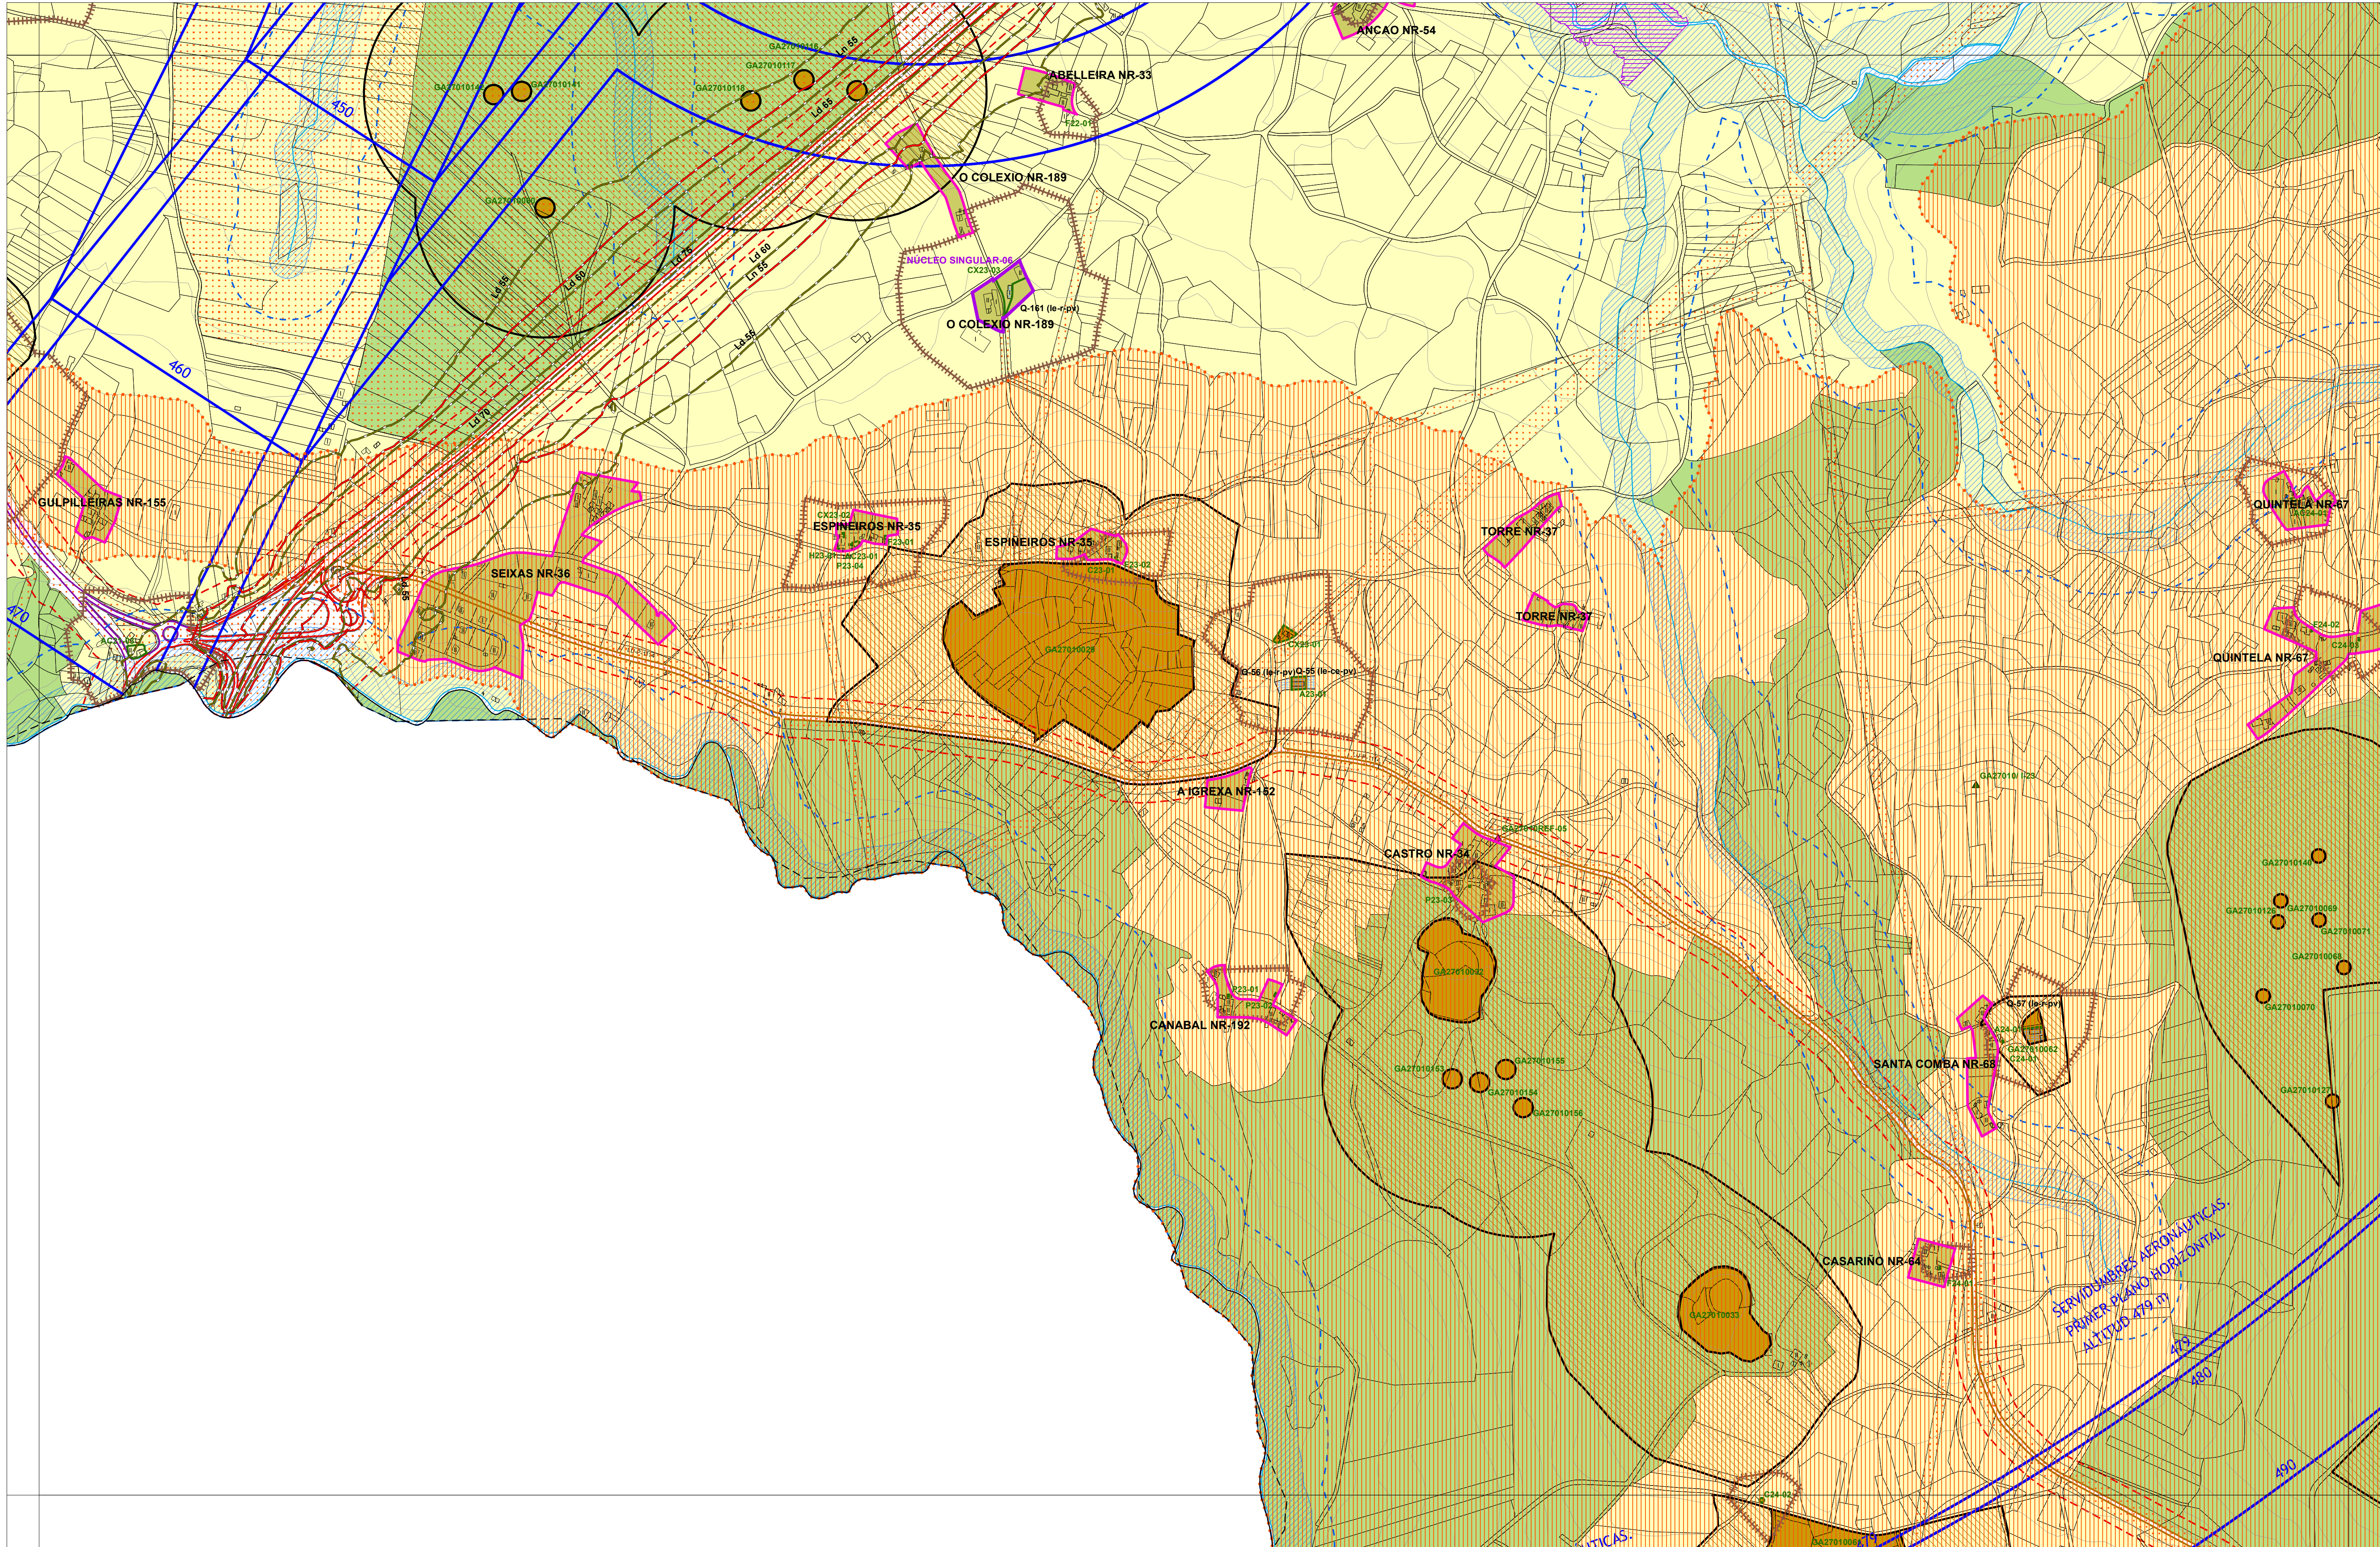

Documento aprobado en sesión plenaria de 9
Marzo 2020. La Secretaria, María Josefa
Fernández Lagoaga. 3.294 Páginas

DOTACIÓN DO SISTEMA XERAL E LOCAL	
	EQUIPAMENTOS (E)
	ESPAZO LIBRE (EL)
Sistema Xeral se - Existente sp - Previsto	
Sistema Local la - Existente lp - Previsto	
Clases Sanitario - Asistencial (s) Cultural (ca) Recreativo (r) Centro (ce) Administrativo (ad) Seguridad (sg) Servicios Urbanos (su) Abastecemento e Mercados (ab) Deporte e Esparcemento (de) Social (so) Investigación científica (ic)	
Titularidade dp - Público pp - Privado	

SOLO RÚSTICO	
	SOLO RÚSTICO DE PROTECCIÓN ORDINARIA (SR/PO)
	SOLO RÚSTICO DE PROTECCIÓN AGROPECUARIA (SR/PAG)
	SOLO RÚSTICO DE PROTECCIÓN FORESTAL (SR/PFO)
	SOLO RÚSTICO DE PROTECCIÓN PATRIMONIAL (SR/PP)
	SOLO RÚSTICO DE PROTECCIÓN DE ESPAZOS NATURAIS (SR/PEN)
	SOLO RÚSTICO DE PROTECCIÓN PAISAXÍSTICA (SR/PPA)
	SOLO RÚSTICO DE PROTECCIÓN DE AUGAS (SR/PA)
	SOLO RÚSTICO DE PROTECCIÓN DE INFRAESTRUTURAS (SR/PIF)

SOLO URBANO	
	SOLO URBANO
	DELIMITACIÓN CONXUNTO HISTÓRICO Remitido a Plan Especial de Protección. Incluye o ámbito declarado como Conxunto Histórico e Paraxe Pintoresco, por Decreto 300/1971 de 4 de febreiro.
CATEGORÍA	
	SOLO URBANO CONSOLIDADO
	SOLO URBANO NON CONSOLIDADO

SOLO DE NÚCLEO RURAL	
	SOLO DE NÚCLEO RURAL
	NÚCLEO RURAL SINGULAR
SOLO URBANIZABLE	
	SOLO URBANIZABLE DELIMITADO (SUB/D-)
	SOLO URBANIZABLE NON DELIMITADO (SUB/ND-)

REDE VIARIA SUPRAMUNICIPAL	
TIPOLOXÍA	
	ESTATAL
	AUTONÓMICA PRIMARIA COMPLEMENTARIA
	AUTONÓMICA SECUNDARIA
	PROVINCIAL
AFECCIÓN	
	ZONA DE AFECCIÓN
LIMITES	
	LÍMITE MUNICIPAL, SEGUNDO CONCELLO DE CASTRO DE REI
	LÍMITE MUNICIPAL, SEGUNDO INSTITUTO XEOGRÁFICO ESPAÑOL

SERVIDUMBRES ACÚSTICAS ESTRADA ESTATAL N-640	
	ISOFONA para índices de ruido: - Ld de 65 dB, Ln de 55 dB.
	ISOFONA para índices de ruido: - Ld de 55, 60, 70 y 75 dB.
HIDROGRAFÍA	
	CAUCE
	BORDO ZONA DE POLICÍA
	ZONA DE FLUXO PREFERENTE

SERVIDUMBRES AERONÁUTICAS AERÓDROMO DE ROZAS	
	LÍNEA DE NIVEL DA SUPERFICIE LIMITADORA DE ALTURAS DAS SERVIDUMBRES AERONÁUTICAS
	ZONA DE SEGURIDADE DAS INSTALACIÓNS RADIOELÉCTRICAS
	ÁMBITO CRÍTICO DE VULNERACIÓN POLITÉRICO DAS SERVIDUMBRES AERONÁUTICAS
REDE NATURA 2000	
	ZEC
	PARGA-LADRA-TÁMOGA

PATRIMONIO CULTURAL CATALOGADO	
ARQUITECTURA E ETNOGRAFÍA	
	BEN OU CONXUNTO CATALOGADO A1-01
	CONTORNO DE PROTECCIÓN
	NÚCLEO RURAL SINGULAR CATALOGADO
	NÚCLEO SINGULAR-01
	CONXUNTO HISTÓRICO CASTRO DE REI
	CONTORNO PAISAXÍSTICO
ARQUEOLOXÍA	
	ÁREA DE PROTECCIÓN INTEGRAL DO XACEMENTO GA27010001
	DELIMITACIÓN DE XACEMENTO EXTRAMUNICIPAL
	ZONA DE PROTECCIÓN
	ACHADEGO GA27010ACH-01
	TOPÓNIMO GA27010TOP-01
	INDICIO GA27010I-1
	REFERENCIA GA27010REF-01

AUTORES
María Josefa, Arquitecta
Rubén Cidras, Eng. Agrónomo
Cristina Aguiar, Arquitecta

PROXECTO
PLAN XERAL DE ORDENACIÓN MUNICIPAL DE CASTRO DE REI
DOCUMENTO PARA APROBACIÓN DEFINITIVA

PLANO
ORGANIZACIÓN ESPACIAL



SITUACIÓN
CONCELLO DE CASTRO DE REI

PROMOTOR
CONCELLO DE CASTRO DE REI

FASE
PD

ESCALA
1:5.000

Nº PLANO
MR-1 (32)

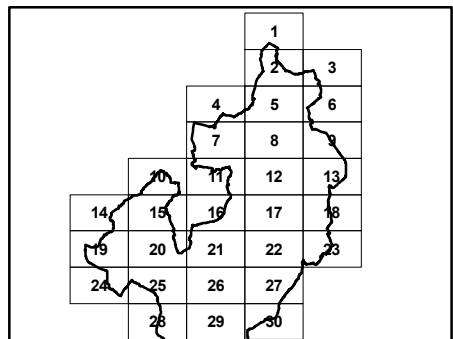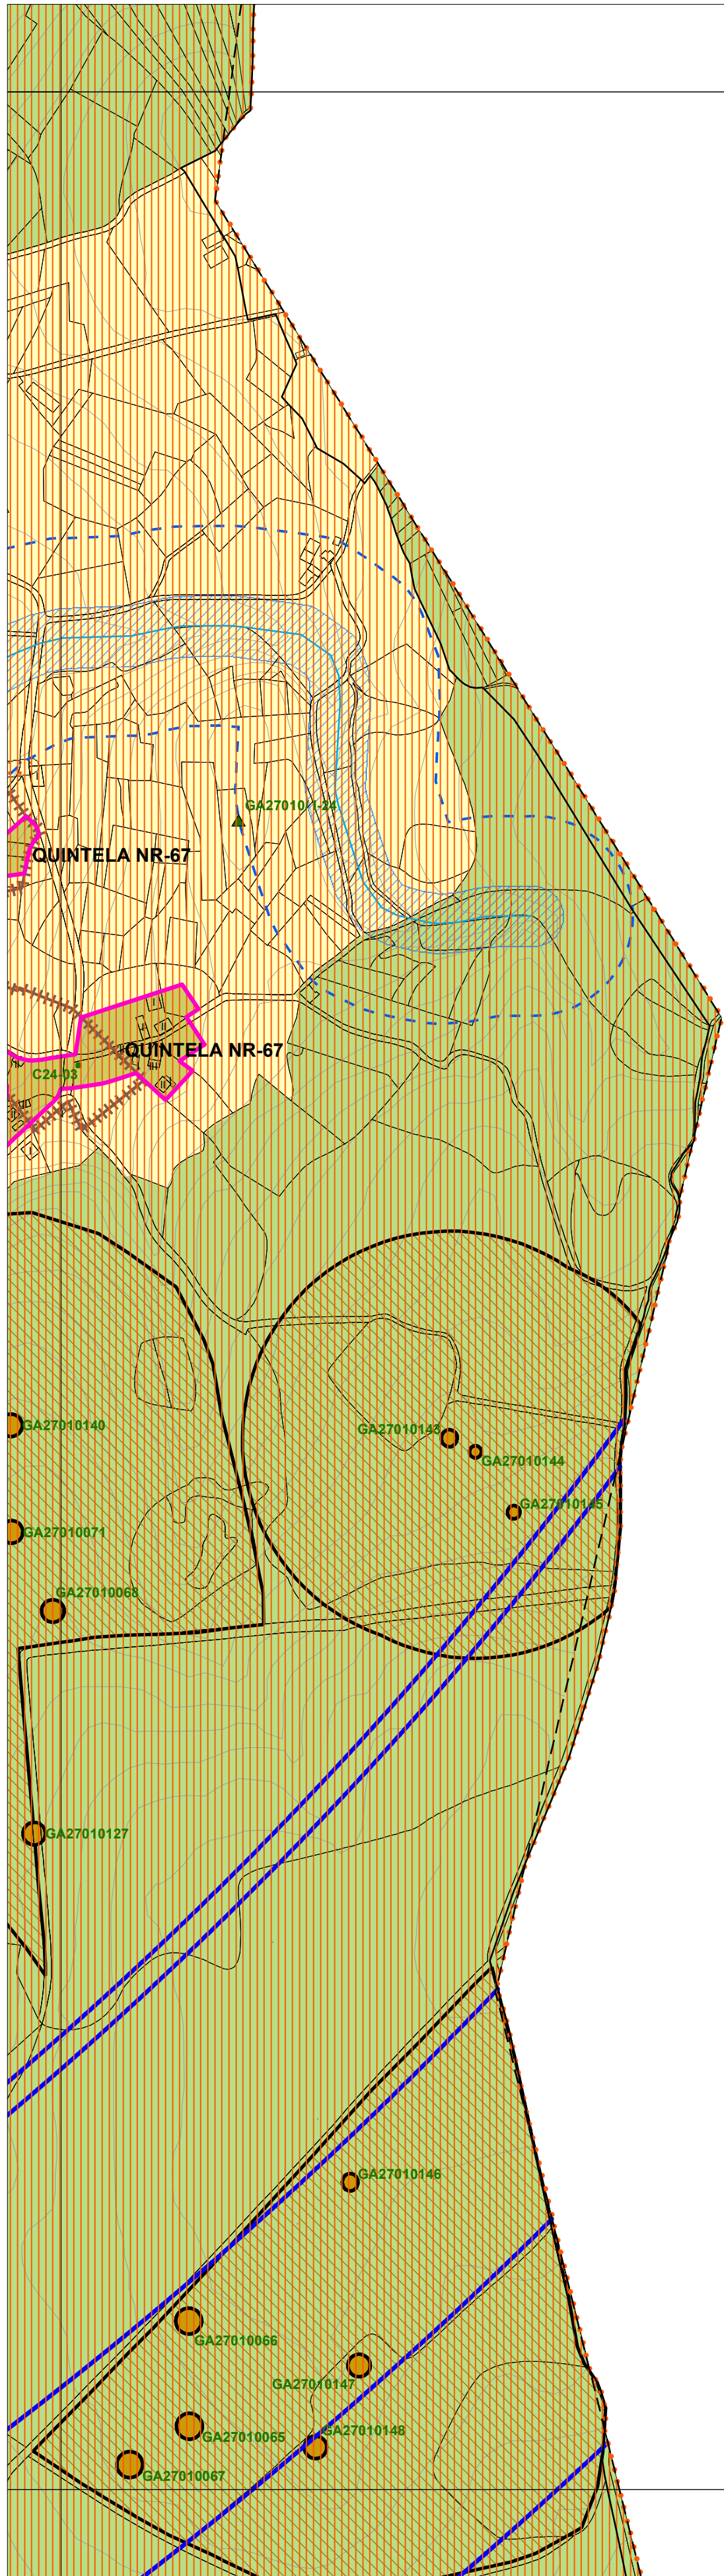

DOTACIÓNS DO SISTEMA XERAL E LOCAL	
	EQUIPAMENTOS (EQ)
	ESPAZO LIBRE (EL)
Sistema Xeral se - Existente sp - Previsto	
Sistema Local la - Existente lp - Previsto	
Clases Sanitario - Asistencial (si) Cultural (ci) Recreativo (ri) Centros (ca) Administrativos (ad) Superficie (sg) Servizos Urbanos (su) Abastecemento e Mercados (ab) Ocio e Esparcemento (oe) Social (so) Investigación científica (ic)	
Titularidade pb - Público pp - Privado	

SOLO RÚSTICO	
	SOLO RÚSTICO DE PROTECCIÓN ORDINARIA (SR/PO)
	SOLO RÚSTICO DE PROTECCIÓN AGROPECUARIA (SR/PAG)
	SOLO RÚSTICO DE PROTECCIÓN FORESTAL (SR/PFO)
	SOLO RÚSTICO DE PROTECCIÓN PATRIMONIAL (SR/PP)
	SOLO RÚSTICO DE PROTECCIÓN DE ESPAZOS NATURAIS (SR/PEN)
	SOLO RÚSTICO DE PROTECCIÓN PAISAXÍSTICA (SR/PPA)
	SOLO RÚSTICO DE PROTECCIÓN DE AUGAS (SR/PA)
	SOLO RÚSTICO DE PROTECCIÓN DE INFRAESTRUTURAS (SR/PIF)

SOLO URBANO	
	SOLO URBANO
	DELIMITACIÓN CONXUNTO HISTÓRICO Remitido a Plan Especial de Protección. Inclúe o ámbito declarado como Conxunto Histórico e Paraxe Pintoresco, por Decreto 300/1971 de 4 de febreiro.
CATEGORÍA	
	SOLO URBANO CONSOLIDADO
	SOLO URBANO NON CONSOLIDADO

SOLO DE NÚCLEO RURAL	
	SOLO DE NÚCLEO RURAL
	NÚCLEO RURAL SINGULAR
SOLO URBANIZABLE	
	SOLO URBANIZABLE DELIMITADO (SUB/D-1)
	SOLO URBANIZABLE NON DELIMITADO (SUB/ND-1)

REDE VIARIA SUPRAMUNICIPAL	
TIPOLOXÍA	
	ESTATAL
	AUTONÓMICA PRIMARIA COMPLEMENTARIA
	AUTONÓMICA SECUNDARIA
	PROVINCIAL
AFECCIÓNS	
	ZONA DE AFECCIÓN
	LÍMITE MUNICIPAL, SEGUNDO CONCELLO DE CASTRO DE REI
	LÍMITE MUNICIPAL, SEGUNDO INSTITUTO GEOGRÁFICO ESPAÑOL

SERVIDUMBRES ACÚSTICAS ESTRADA ESTATAL N-640	
	ISOFONA para índices de ruido: - Ld de 65 dB, Ln de 55 dB
	ISOFONA para índices de ruido: - Ld de 55, 60, 70 y 75 dB
HIDROGRAFÍA	
	CAUCE
	BORDO ZONA DE POLICÍA
	ZONA DE FLUXO PREFERENTE


SERVIDUMBRES AERONÁUTICAS AERÓDROMO DE ROZAS	
	LÍNEA DE NIVEL DA SUPERFICIE LIMITADORA DE ALTURAS DAS SERVIDUMBRES AERONÁUTICAS
	ZONA DE SEGURIDADE DAS INSTALACIÓNS RADIOELÉCTRICAS
	ÁMBITO CRÍTICO DE VULNERACIÓN POLOTERREO DAS SERVIDUMBRES AERONÁUTICAS
REDE NATURA 2000	
	ZEC PARGA-LADRA-TÁMOA

PATRIMONIO CULTURAL CATALOGADO	
ARQUITECTURA E ETNOGRAFÍA	
	BEN OU CONXUNTO CATALOGADO A1-01
	CONTORNO DE PROTECCIÓN
	NÚCLEO RURAL SINGULAR CATALOGADO
	CONXUNTO HISTÓRICO CASTRO DE REI
	CONTORNO PAISAXÍSTICO
ARQUEOLOXÍA	
	ÁREA DE PROTECCIÓN INTEGRAL DO XACEMENTO GA27010001
	DELIMITACIÓN DE XACEMENTO EXTRAMUNICIPAL
	ZONA DE PROTECCIÓN
	ACHÁDEGO GA27010ACH-01
	TOPÓNIMO GA27010TOP-01
	INDICIO GA27010I-1
	REFERENCIA GA27010REF-01

AUTORES María Iglesias, Arquitecta Rubén Cobas, Eng. Agrónomo Cristina Aguado, Arquitecta		PROXECTO		FASE	
		PLAN XERAL DE ORDENACIÓN MUNICIPAL DE CASTRO DE REI DOCUMENTO PARA APROBACIÓN DEFINITIVA		PD	
PLANO		ORGANIZACIÓN ESPACIAL		ESCALA	
SITUACIÓN		PROMOTOR		Nº PLANO	
CONCELLO DE CASTRO DE REI		CONCELLO DE CASTRO DE REI		MR-1 (33)	



Documento aprobado en sesión plenaria de 9 marzo 2020. La Secretaria, María Iglesias Fernández Lagoaqui. 3.294 Páginas

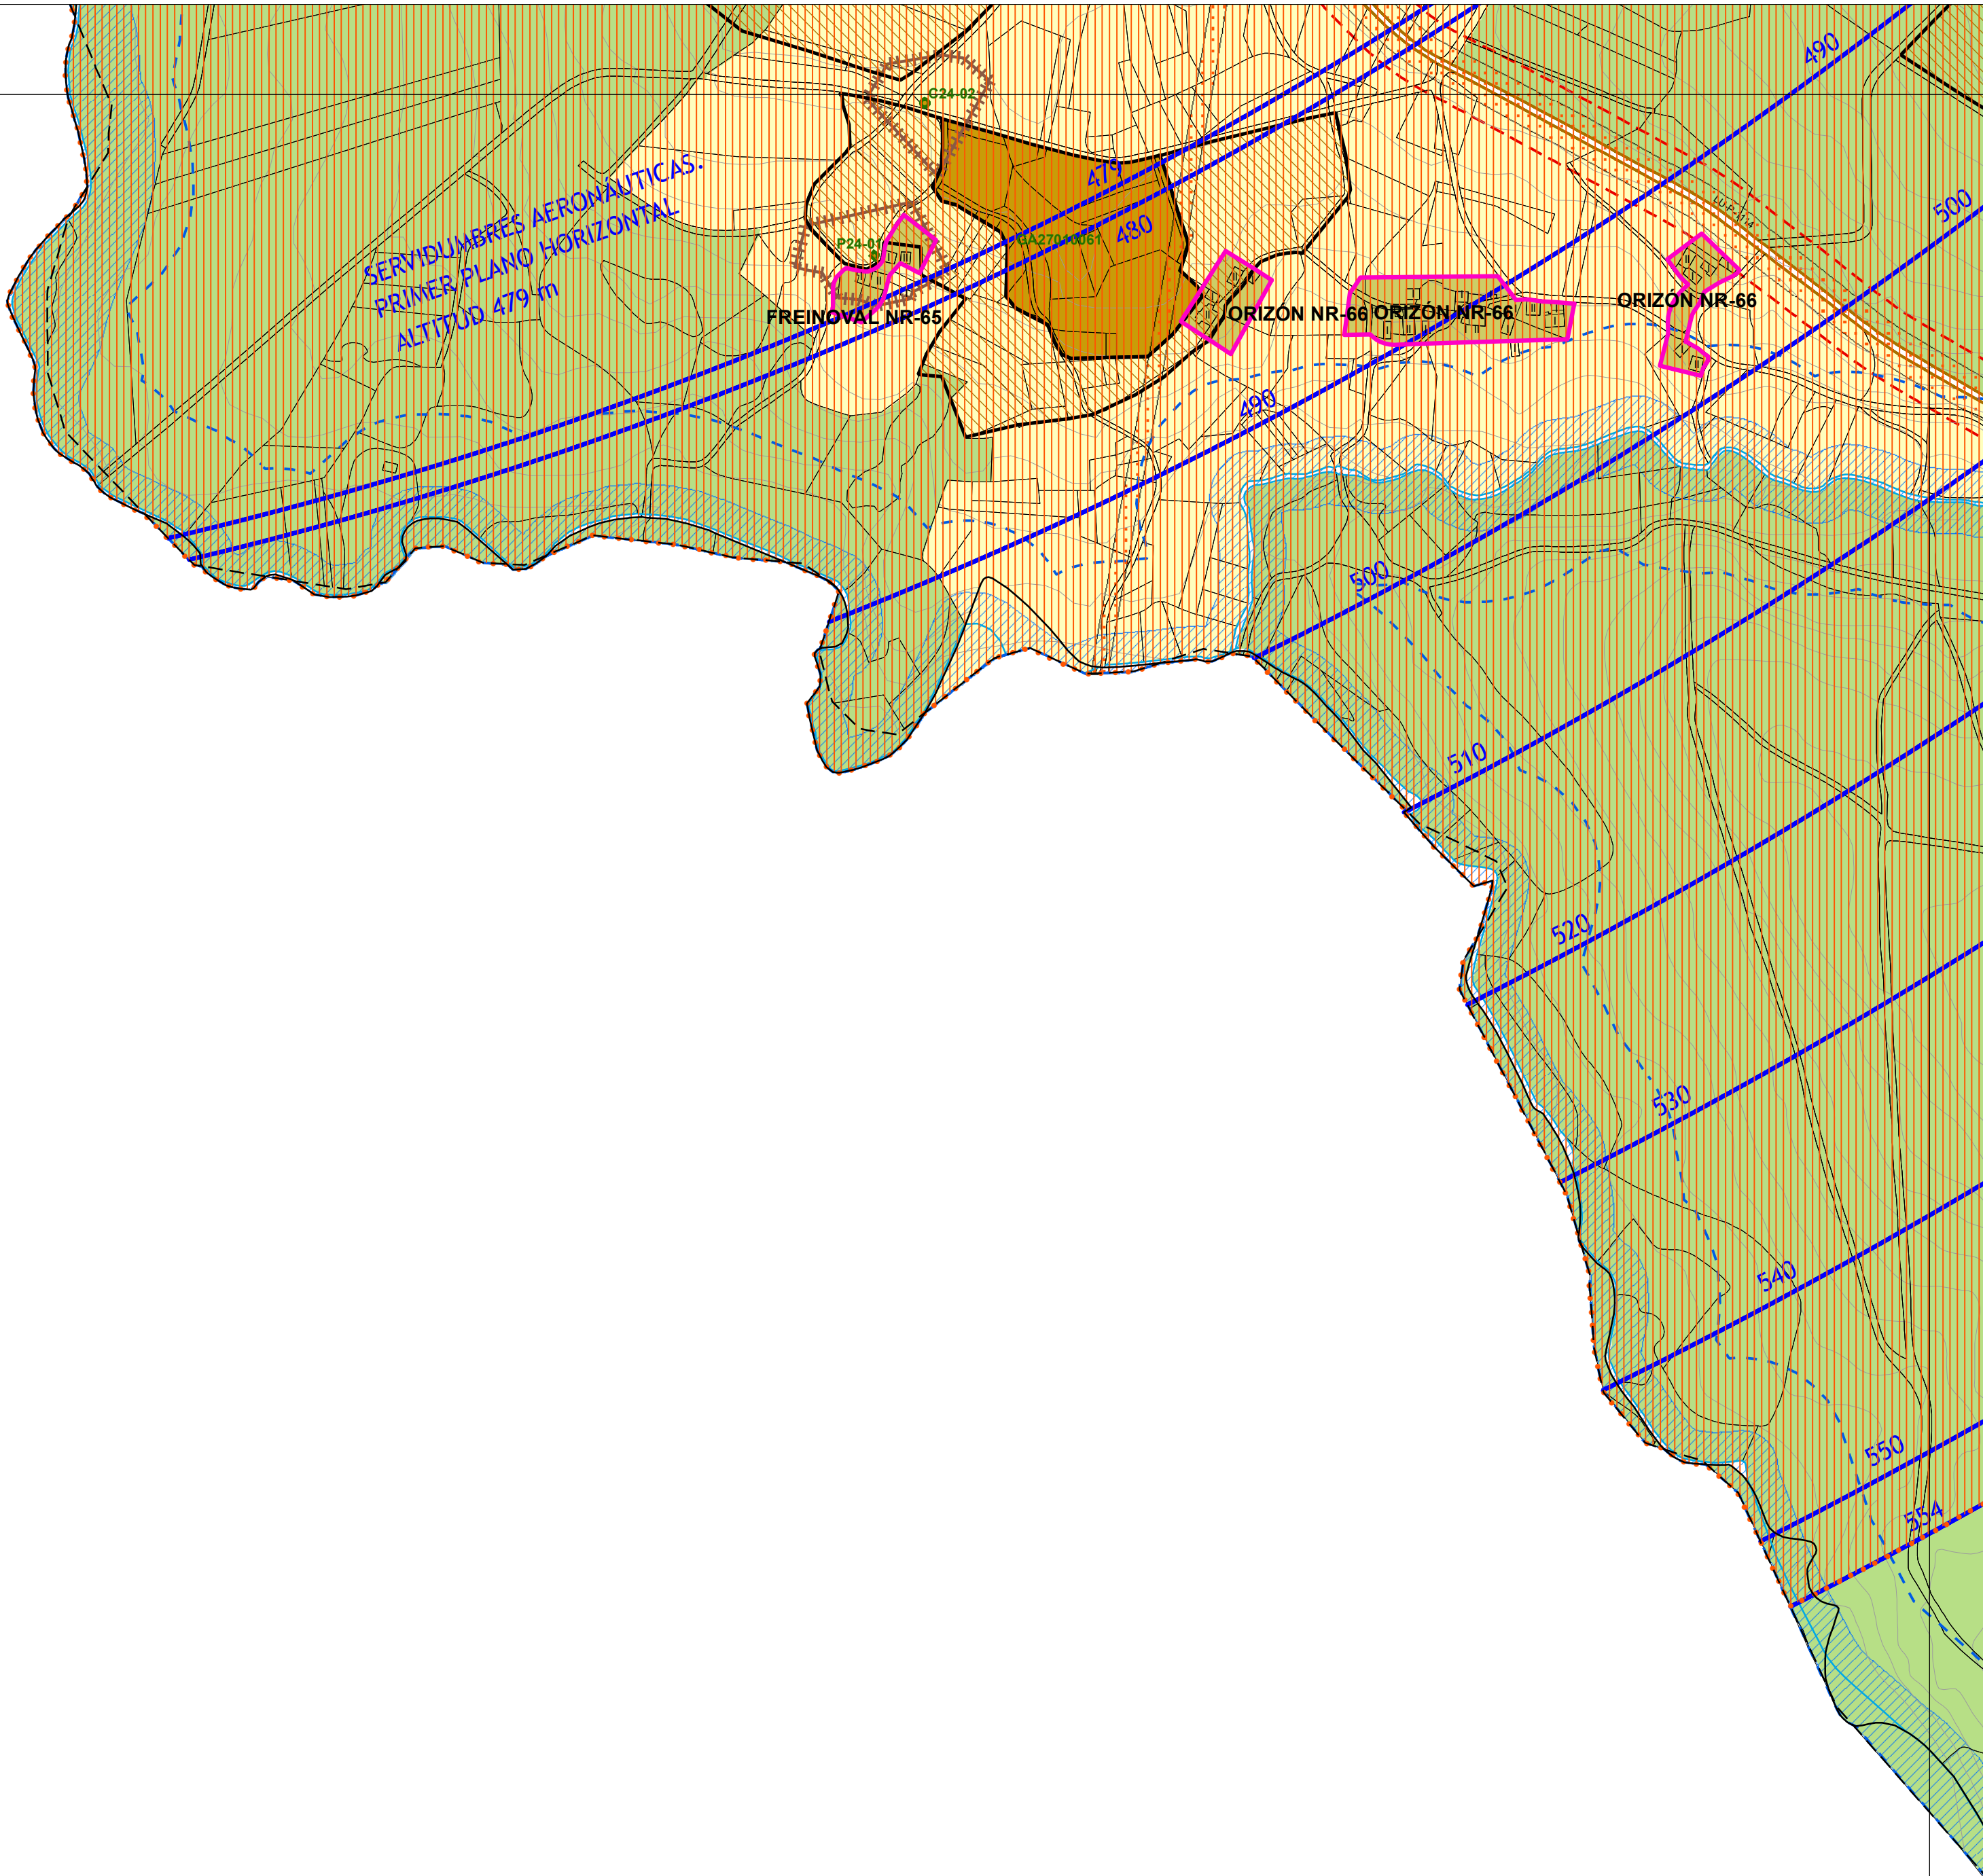

Documento aprobado en sesión plenaria de 9 marzo 2020. La Secretaria, María Josefa Fernández Laguarda. 3.294 Páginas

DOTACIÓN DO SISTEMA XERAL E LOCAL	
EQUIPAMENTOS (E)	Sistema Xeral se - Existente sp - Previsto
ESPAZO LIBRE (EL)	Sistema Local le - Existente lp - Previsto
Clases	
Sistema Xeral se - Existente sp - Previsto	Sistema Local le - Existente lp - Previsto
Clase	
Parque (p) Zona de Xogo (x) Recreativo (r)	Sistema Local le - Existente lp - Previsto
Titolidade	
pb - Público pp - Privado	Sistema Local le - Existente lp - Previsto

SOLO RÚSTICO	
SOLO RÚSTICO DE PROTECCIÓN ORDINARIA (SR/PO)	SOLO RÚSTICO DE PROTECCIÓN AGROPECUARIA (SR/PAG)
SOLO RÚSTICO DE PROTECCIÓN FORESTAL (SR/PFO)	SOLO RÚSTICO DE PROTECCIÓN PATRIMONIAL (SR/PP)
SOLO RÚSTICO DE PROTECCIÓN DE ESPAZOS NATURAIS (SR/PEN)	SOLO RÚSTICO DE PROTECCIÓN PAISAXÍSTICA (SR/PPA)
SOLO RÚSTICO DE PROTECCIÓN DE AUGAS (SR/PA)	SOLO RÚSTICO DE PROTECCIÓN DE INFRAESTRUTURAS (SR/PIF)

SOLO URBANO	
DELIMITACIÓN	
SOLO URBANO	SOLO URBANO CONSOLIDADO
SOLO URBANO NON CONSOLIDADO	

SOLO DE NÚCLEO RURAL	
DELIMITACIÓN	
SOLO DE NÚCLEO RURAL	NÚCLEO RURAL SINGULAR
SOLO URBANIZABLE	
SOLO URBANIZABLE DELIMITADO (SUB/D-)	SOLO URBANIZABLE NON DELIMITADO (SUB/ND-)



REDE VIARIA SUPRAMUNICIPAL	
TIPOLOXÍA	
ESTATAL	AUTONÓMICA PRIMARIA COMPLEMENTARIA
AUTONÓMICA SECUNDARIA	PROVINCIAL
AFECCIÓN	
ZONA DE AFECCIÓN	
LÍMITE MUNICIPAL, SEGUNDO CONCELLO DE CASTRO DE REI	LÍMITE MUNICIPAL, SEGUNDO INSTITUTO GEOGRÁFICO ESPAÑOL

SERVIDUMBRES ACÚSTICAS ESTRADA ESTATAL N-640	
ISOFONA para índices de ruido: Ld de 65 dB, Ln de 55 dB	ISOFONA para índices de ruido: Ld de 55, 60, 70 y 75 dB
HIDROGRAFÍA	
CAUCE	BORDO ZONA DE POLICIA
ZONA DE FLUXO PREFERENTE	

SERVIDUMBRES AERONÁUTICAS AERÓDROMO DE ROZAS	
LÍNEA DE NIVEL DA SUPERFICIE LIMITADORA DE ALTURAS DAS SERVIDUMBRES AERONÁUTICAS	ZONA DE SEGURIDADE DAS INSTALACIÓNS RADIOELÉCTRICAS
ÁMBITO CRÍTICO DE VULNERACIÓN POLÓTERREO DAS SERVIDUMBRES AERONÁUTICAS	
REDE NATURA 2000	
ZEC PARGA-LADRA-TÁMOA	

PATRIMONIO CULTURAL CATALOGADO	
ARQUITECTURA E ETNOGRAFÍA	ARQUEOLOXÍA
BEN OU CONXUNTO CATALOGADO A1-01	ÁREA DE PROTECCIÓN INTEGRAL DO XACEMENTO GA27010001
CONTORNO DE PROTECCIÓN	DELIMITACIÓN DE XACEMENTO EXTRAMUNICIPAL
NÚCLEO RURAL SINGULAR CATALOGADO NÚCLEO SINGULAR-01	ZONA DE PROTECCIÓN ACHÁDEGO GA27010ACH-01
TOPÓNIMO GA27010TOP01	INDICIO GA27010I-1
REFERENCIA GA27010REF-01	
CONXUNTO HISTÓRICO CASTRO DE REI	
CONTORNO PAISAXÍSTICO	

AUTORES María Iglesias, Arquitecta Rubén Cobas, Eng. Agrónomo Cristina Aguado, Arquitecta		PROXECTO
PLAN XERAL DE ORDENACIÓN MUNICIPAL DE CASTRO DE REI DOCUMENTO PARA APROBACIÓN DEFINITIVA		FASE PD
ORGANIZACIÓN ESPACIAL		ESCALA 1:5.000
SITUACIÓN CONCELLO DE CASTRO DE REI	PROMOTOR CONCELLO DE CASTRO DE REI	Nº PLANO MR-1 (34)

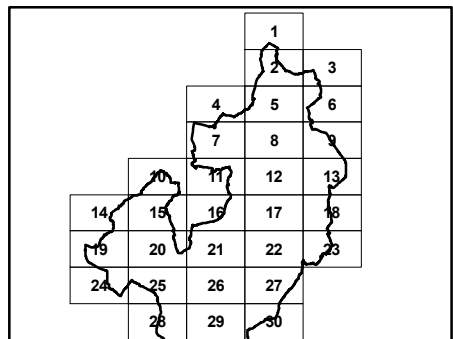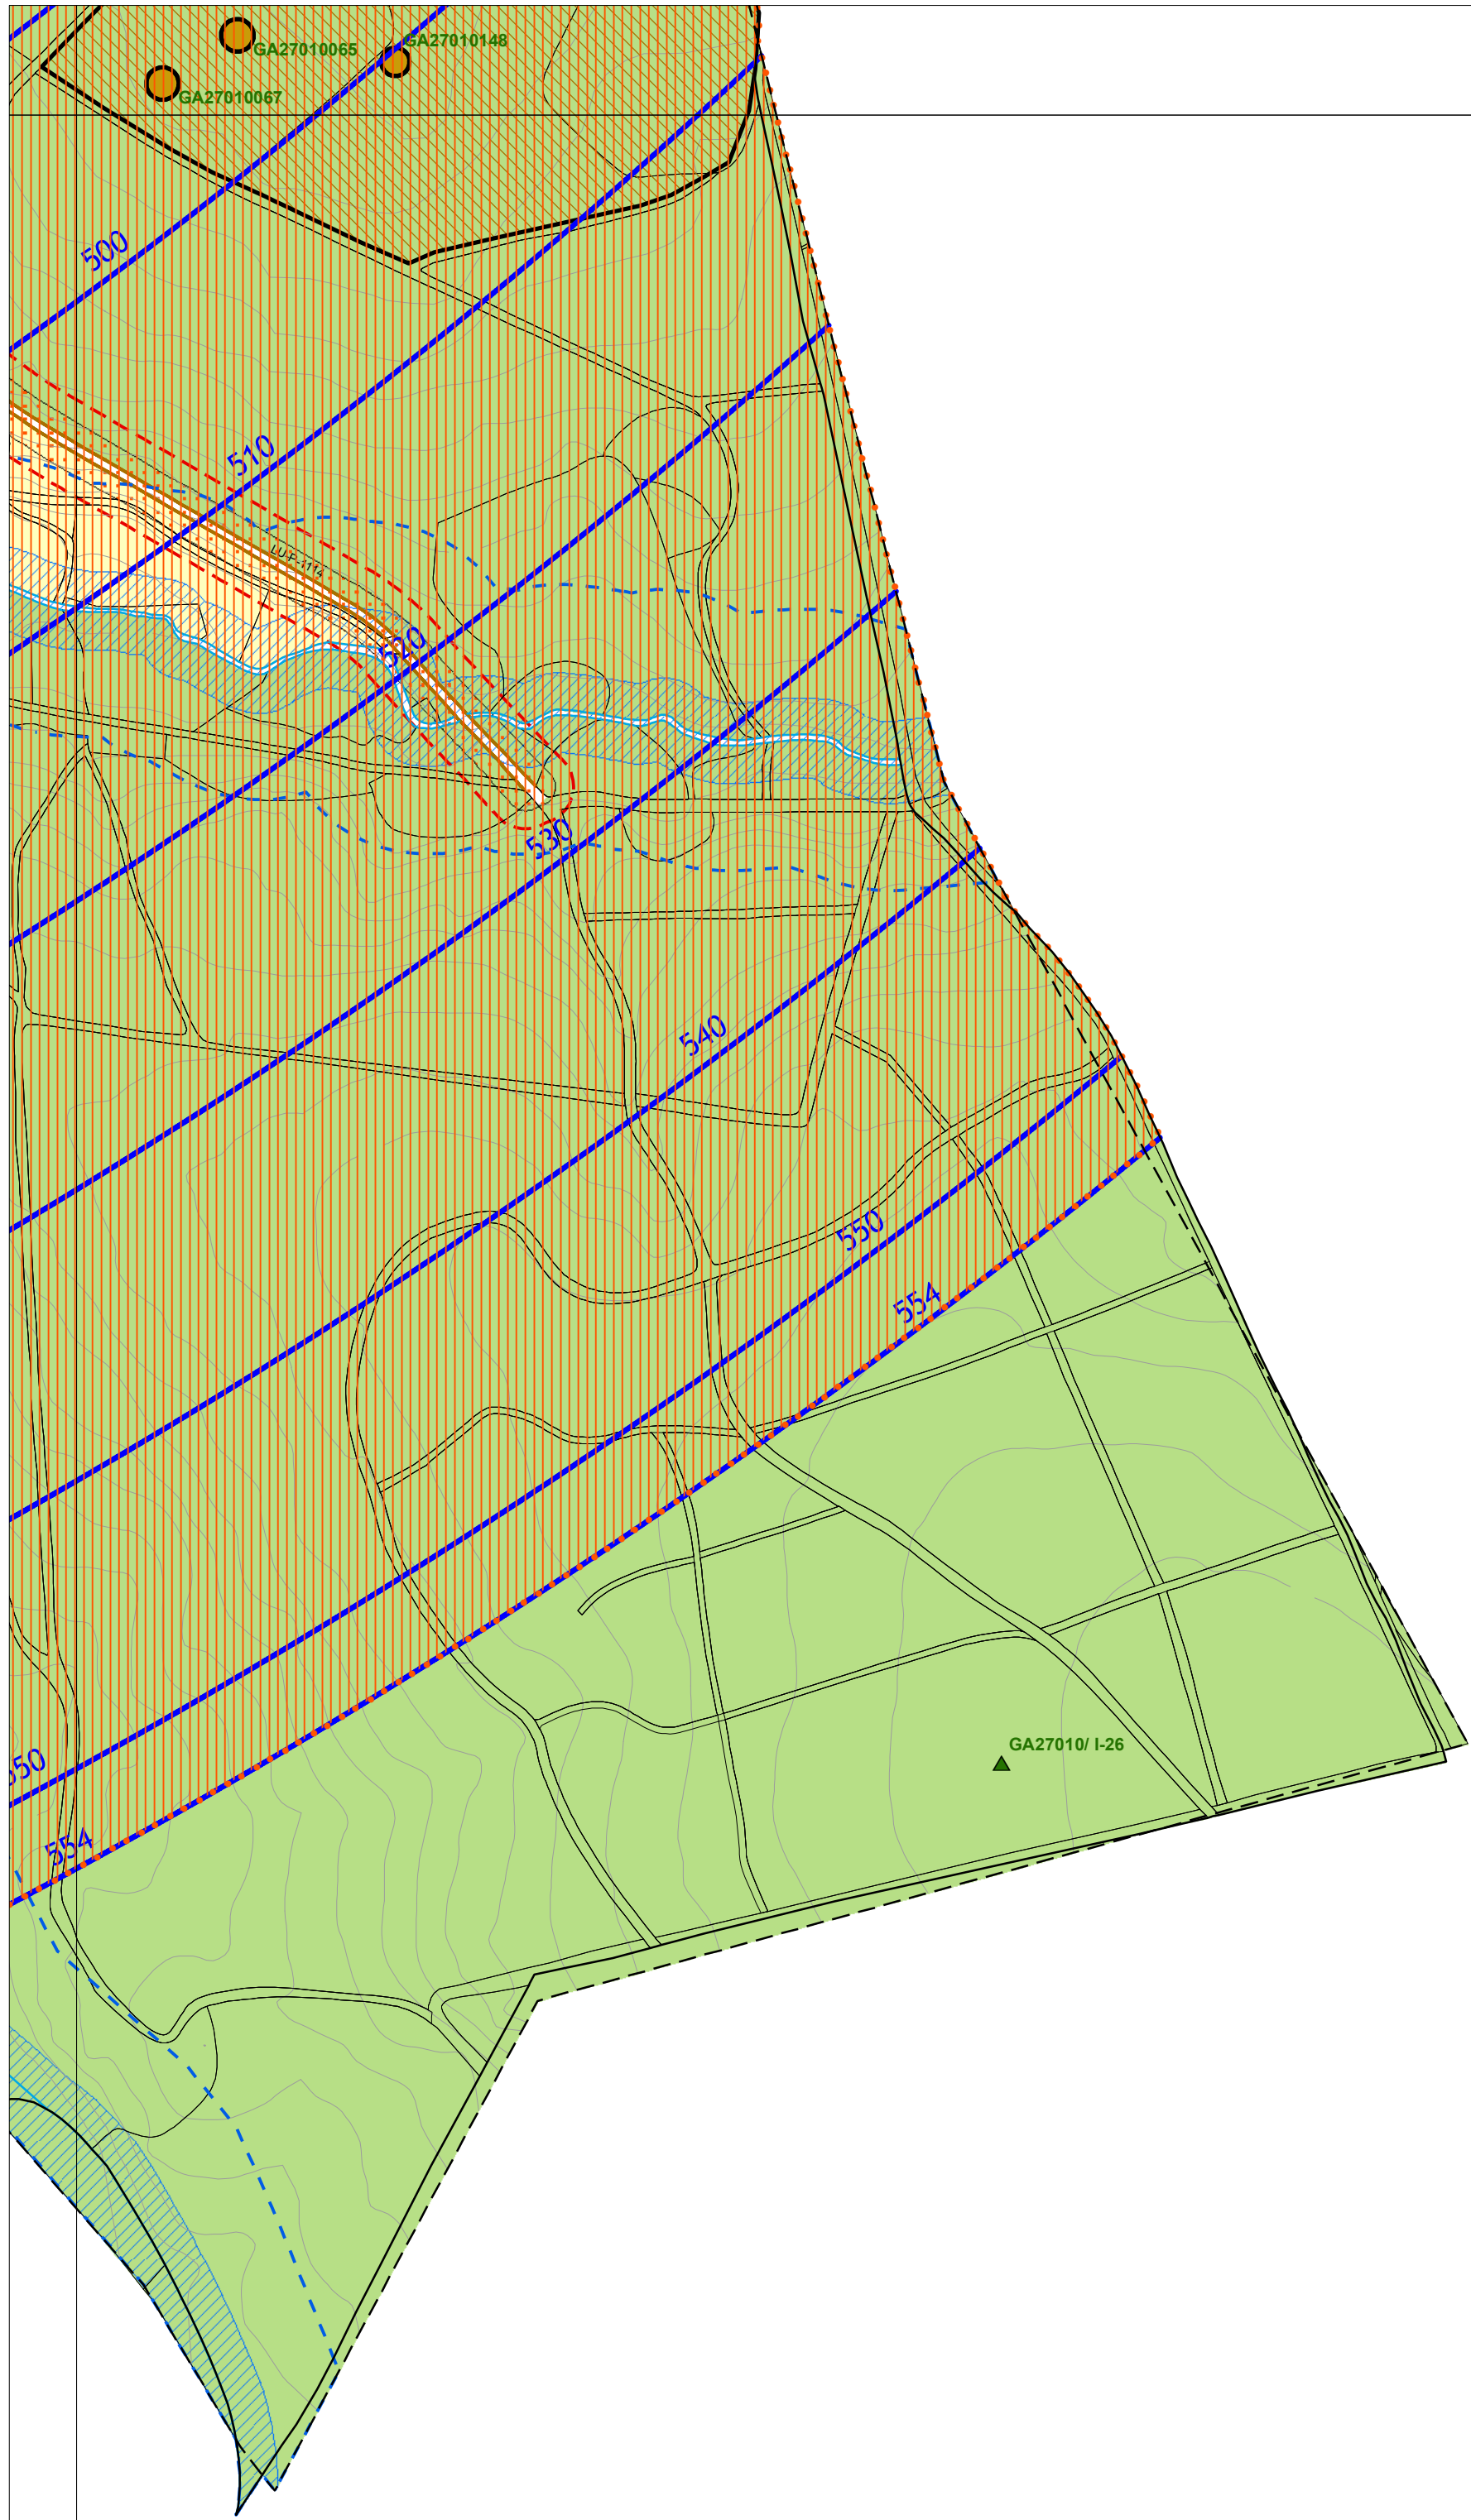

DOTACIÓNS DO SISTEMA XERAL E LOCAL	
	EQUIPAMENTOS (E)
	ESPAZO LIBRE (EL)
	Sistema Xeral
	Sistema Local
	Clave
	Titularidade

SOLO RÚSTICO	
	SOLO RÚSTICO DE PROTECCIÓN ORDINARIA (SR/PO)
	SOLO RÚSTICO DE PROTECCIÓN AGROPECUARIA (SR/PAG)
	SOLO RÚSTICO DE PROTECCIÓN FORESTAL (SR/PFO)
	SOLO RÚSTICO DE PROTECCIÓN PATRIMONIAL (SR/PP)
	SOLO RÚSTICO DE PROTECCIÓN DE ESPAZOS NATURAIS (SR/PEN)
	SOLO RÚSTICO DE PROTECCIÓN PAISAXÍSTICA (SR/PPA)
	SOLO RÚSTICO DE PROTECCIÓN DE AUGAS (SR/PA)
	SOLO RÚSTICO DE PROTECCIÓN DE INFRAESTRUTURAS (SR/PIF)

SOLO URBANO	
	SOLO URBANO
	DELIMITACIÓN CONXUNTO HISTÓRICO
	CATEGORÍA
	SOLO URBANO CONSOLIDADO
	SOLO URBANO NON CONSOLIDADO

SOLO DE NÚCLEO RURAL	
	SOLO DE NÚCLEO RURAL
	NÚCLEO RURAL SINGULAR
	SOLO URBANIZABLE
	SOLO URBANIZABLE DELIMITADO
	SOLO URBANIZABLE NON DELIMITADO

REDE VIARIA SUPRAMUNICIPAL	
	TIPOLOXÍA
	AFECCIÓN
	LÍMITE MUNICIPAL, SEGUNDO CONCELLO DE CASTRO DE REI
	LÍMITE MUNICIPAL, SEGUNDO INSTITUTO GEOGRÁFICO ESPAÑOL

SERVIDUMBRES ACÚSTICAS ESTRADA ESTATAL N-640	
	ISOFONA para índices de ruido:
	HIDROGRAFÍA
	CAUCE
	BORDO ZONA DE POLICÍA
	ZONA DE FLUXO PREFERENTE

SERVIDUMBRES AERONÁUTICAS AERÓDROMO DE ROZAS	
	LÍNEA DE NIVEL DA SUPERFICIE LIMITADORA DE ALTURAS DAS SERVIDUMBRES AERONÁUTICAS
	ZONA DE SEGURIDADE DAS INSTALACIÓNS RADIOELÉCTRICAS
	ÁMBITO CRÍTICO DE VULNERACIÓN POLOTERREO DAS SERVIDUMBRES AERONÁUTICAS
	REDE NATURA 2000
	ZEC PARGA-LADRA-TÁMOA

PATRIMONIO CULTURAL CATALOGADO	
	ARQUITECTURA E ETNOGRAFÍA
	BEN OU CONXUNTO CATALOGADO A1-01
	CONTORNO DE PROTECCIÓN
	NÚCLEO RURAL SINGULAR CATALOGADO
	CONXUNTO HISTÓRICO CASTRO DE REI
	CONTORNO PAISAXÍSTICO
	ARQUEOLOXÍA
	ÁREA DE PROTECCIÓN INTEGRAL DO XACEMENTO GA27010001
	DELIMITACIÓN DE XACEMENTO EXTRAMUNICIPAL
	ZONA DE PROTECCIÓN
	ACHÁDEGO GA27010ACH-01
	TOPÓNIMO GA27010TOP01
	INDICIO GA27010I-1
	REFERENCIA GA27010REF-01

AUTORES María Iglesias, Arquitecta Rubén Cobas, Eng. Agrónomo Cristina Aguiar, Arquitecta		PROXECTO		FASE
		PLAN XERAL DE ORDENACIÓN MUNICIPAL DE CASTRO DE REI DOCUMENTO PARA APROBACIÓN DEFINITIVA		PD
		PLAN		ESCALA 1:5.000
SITUACIÓN		ORGANIZACIÓN ESPACIAL		Nº PLANO
CONCELLO DE CASTRO DE REI		PROMOTOR		MR-1 (35)
		CONCELLO DE CASTRO DE REI		

