

PLAN XERAL DE ORDENACIÓN MUNICIPAL DE CASTRO DE REI

Documento para Aprobación Definitiva

Decembro 2019


PLANOS INFORMATIVOS XERAIS [I] (constan de 16 planos)

- I (1).- TOPOGRAFÍA E PENDENTES
- I (2).- HIDROLOXÍA
- I (3).- USOS DO SOLO
- I (4).- CLASES AGROLÓXICAS
- I (5).- ÁREAS DE CONCENTRACIÓN PARCELARIA, MONTES VECIÑAIS E LUMES
- I (6).- ESPAZOS DE INTERESE PAISAXÍSTICO
- I (7.1)- REDE VIARIA. PLANO XERAL
- I (7.2).- REDE VIARIA. REDE VIARIA PROVINCIAL. TREITOS
- I (8.1).- ESTADO DOS SERVIZOS. REDE DE SUMINISTRO DE ENERXÍA
- I (8.2).- ESTADO DOS SERVIZOS. REDE DE ABASTECIMENTO DE AUGA
- I (8.3).- ESTADO DOS SERVIZOS. REDE DE SANEAMENTO
- I (8.4).- ESTADO DOS SERVIZOS. INFRAESTRUTURA DE TELECOMUNICACIÓNS
- I (8.5).- ESTADO DOS SERVIZOS. REDE DE GAS
- I (9).- ESPAZOS DE INTERESE NATURAL
- I (10).-SERVIDUMBRES AERONÁUTICAS DO AERÓDROMO DE ROZAS
- I (11).-DEREITOS MINEIROS

Documento aprobado en sesión plenaria de 9 de Marzo de 2020, la Secretaria Firmado por FERNANDEZ LEGASPI, MARIA JOSEFA (FIRMA) el día 03/07/2020 con un certificado emitido por AC DNIE 001



O equipo redactor do PLAN XERAL MUNICIPAL DE CASTRO DE REI , é o que a continuación se relaciona:

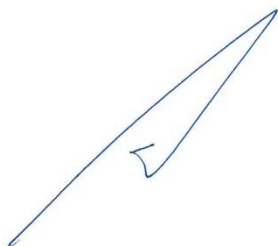


Mario Iglesias,

Arquitecto. Director Equipo Redactor



Rubén Cobas,


Enxeñeiro Agrónomo

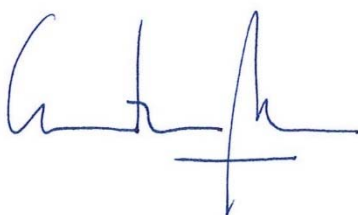


Cristina Aguado


Arquitecta



FIRMA ELECTRÓNICA: Director Equipo Redactor

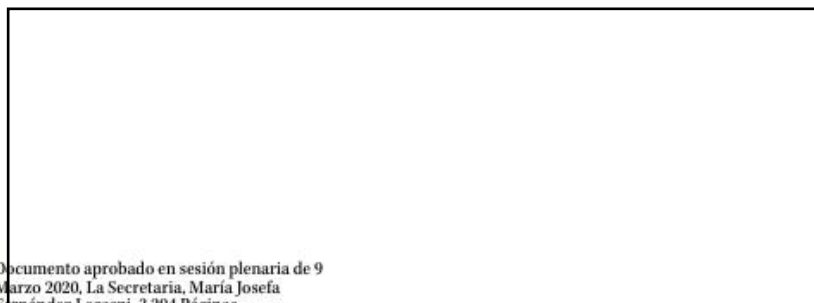

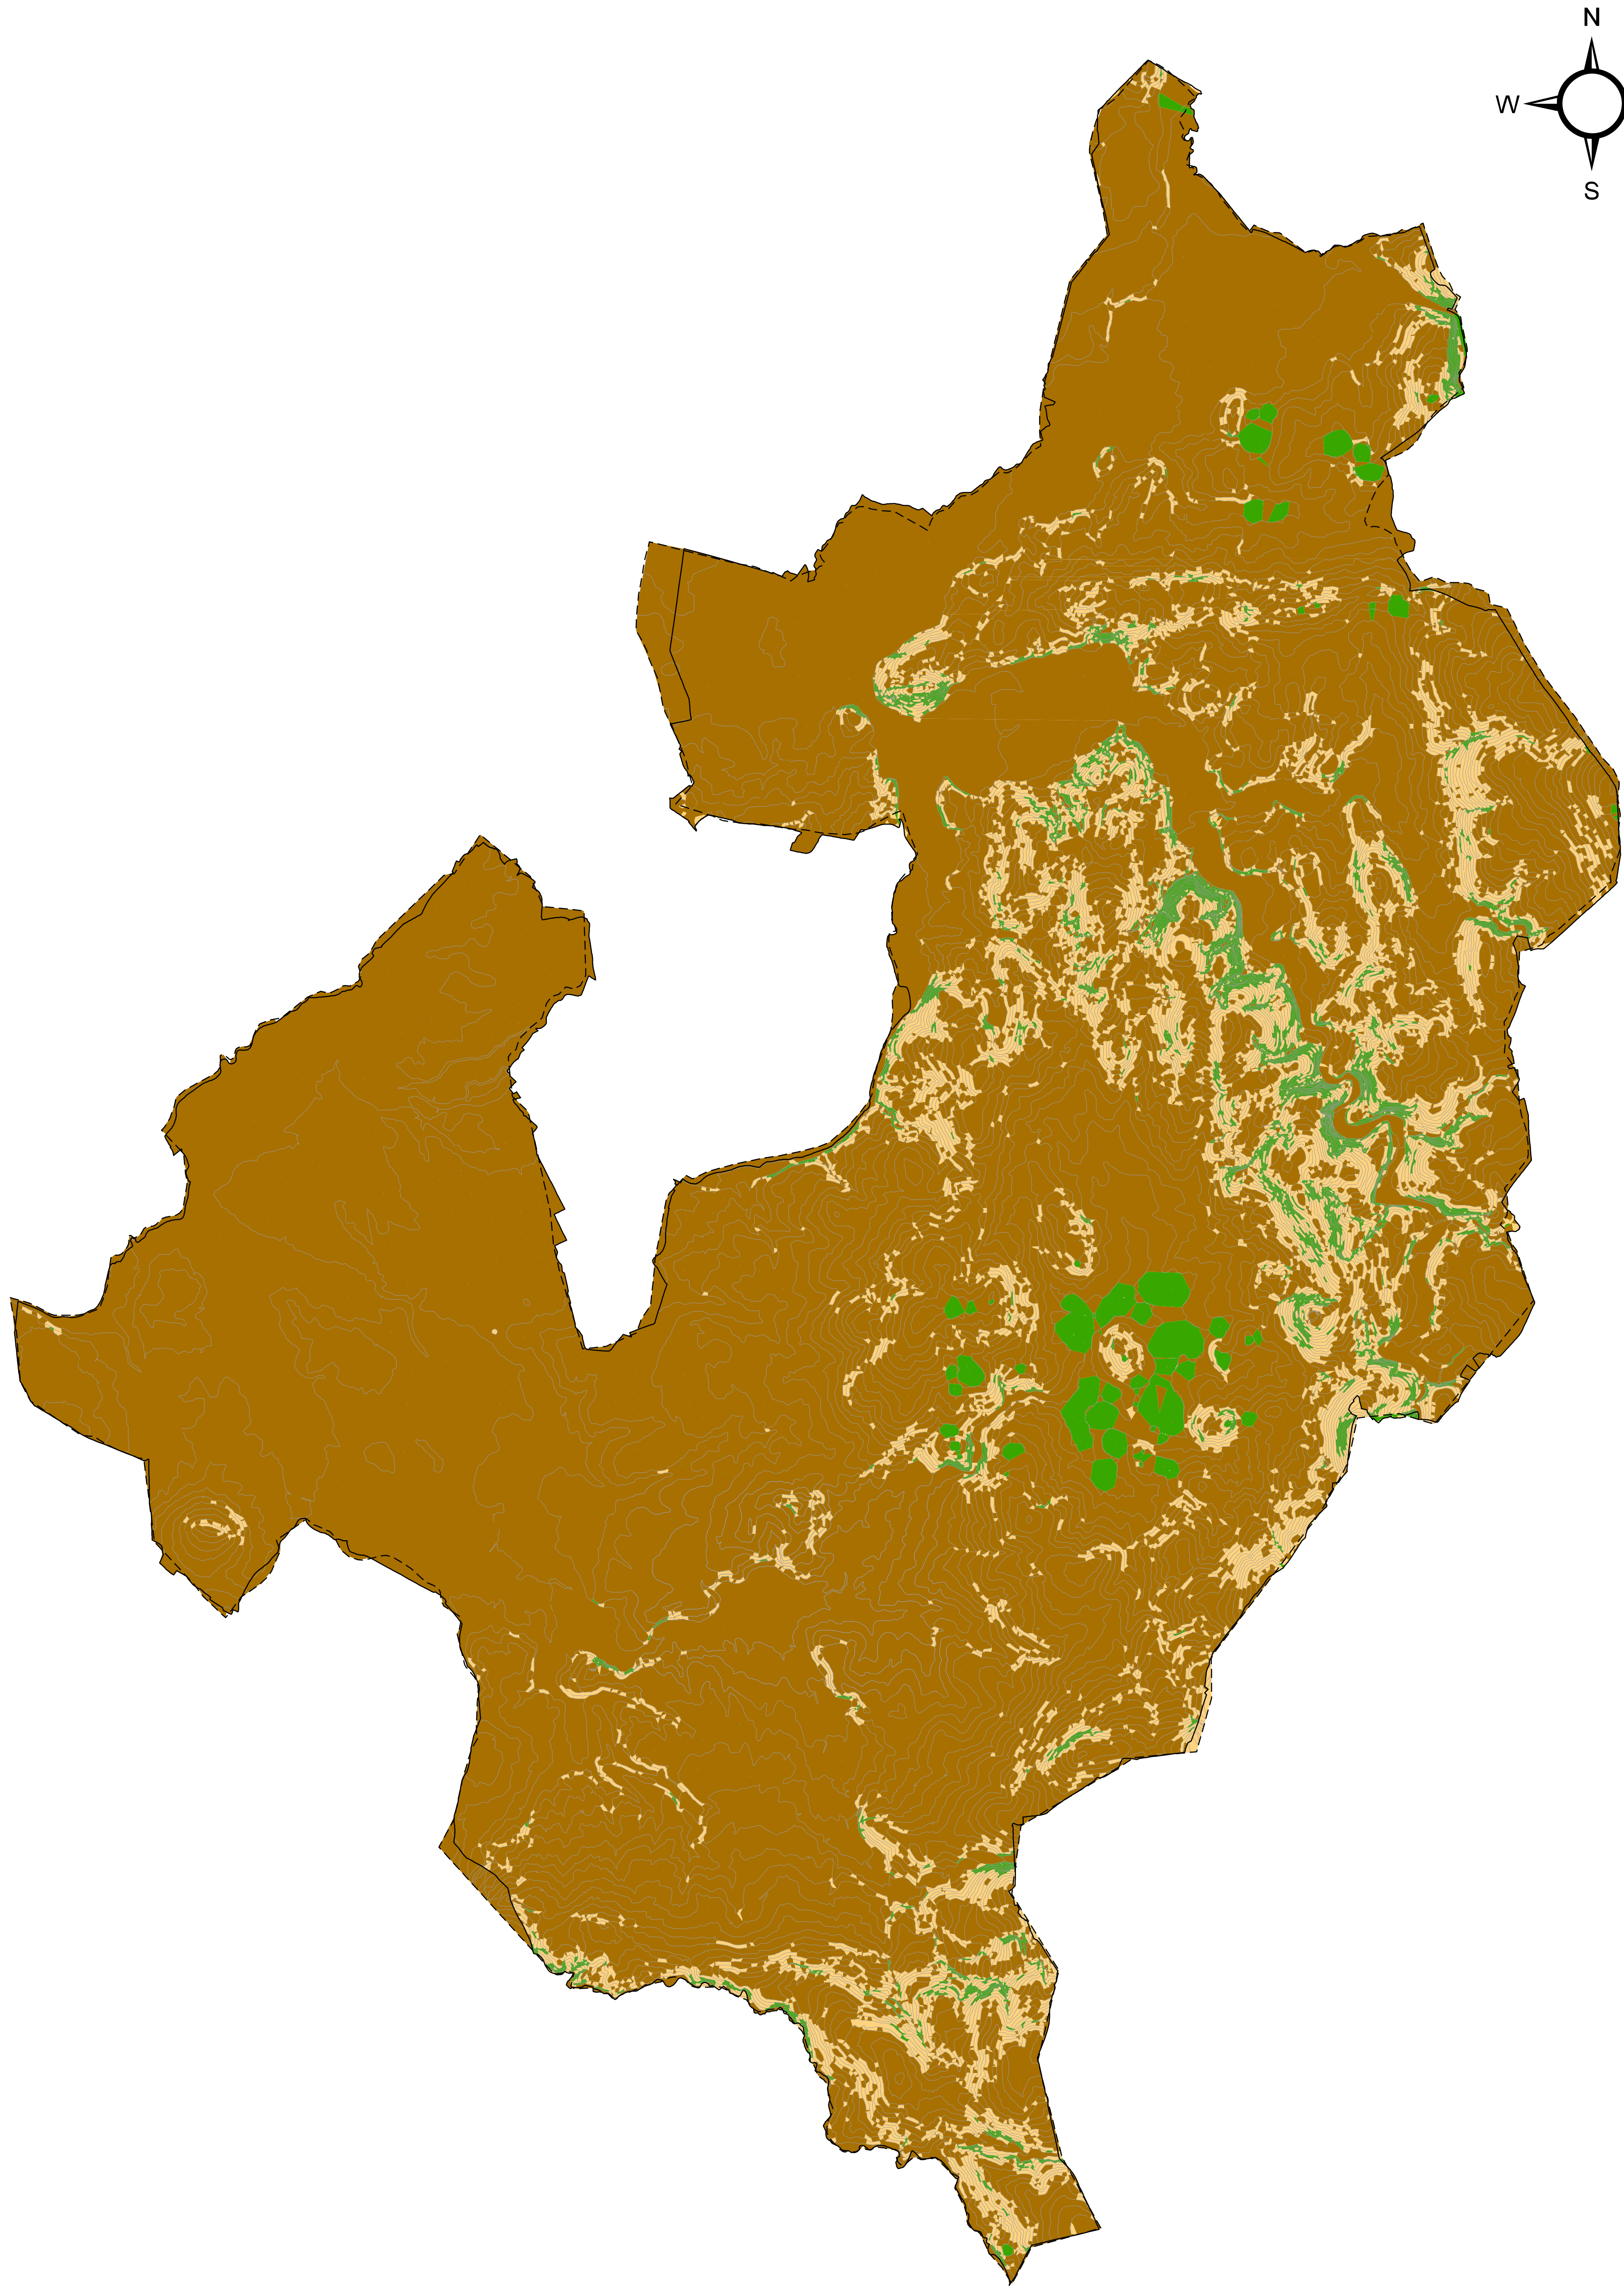

Fonte: Elaboración propia a partir de cartografía dixital

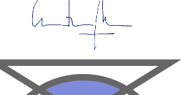Limite municipal según concello de Castro de Rei Limite Municipal según Instituto Xeográfico Nacional Curvas PENDENTES < 12% 12 - 25% > 25%	AUTORES Marta Iglesias, Arquitecta Cristina Aguado, Arquitecta Ruben Cobas, Eng. Agrónomo    PROXECTO PLAN XERAL DE ORDENACIÓN MUNICIPAL DE CASTRO DE REI DOCUMENTO PARA APROBACIÓN DEFINITIVA PLANO TOPOGRAFÍA E PENDENTES SITUACIÓN CONCELLO DE CASTRO DE REI PROMOTOR CONCELLO DE CASTRO DE REI FASE PD ESCALA 1: 35.000 Nº PLANO I (1)
--	---

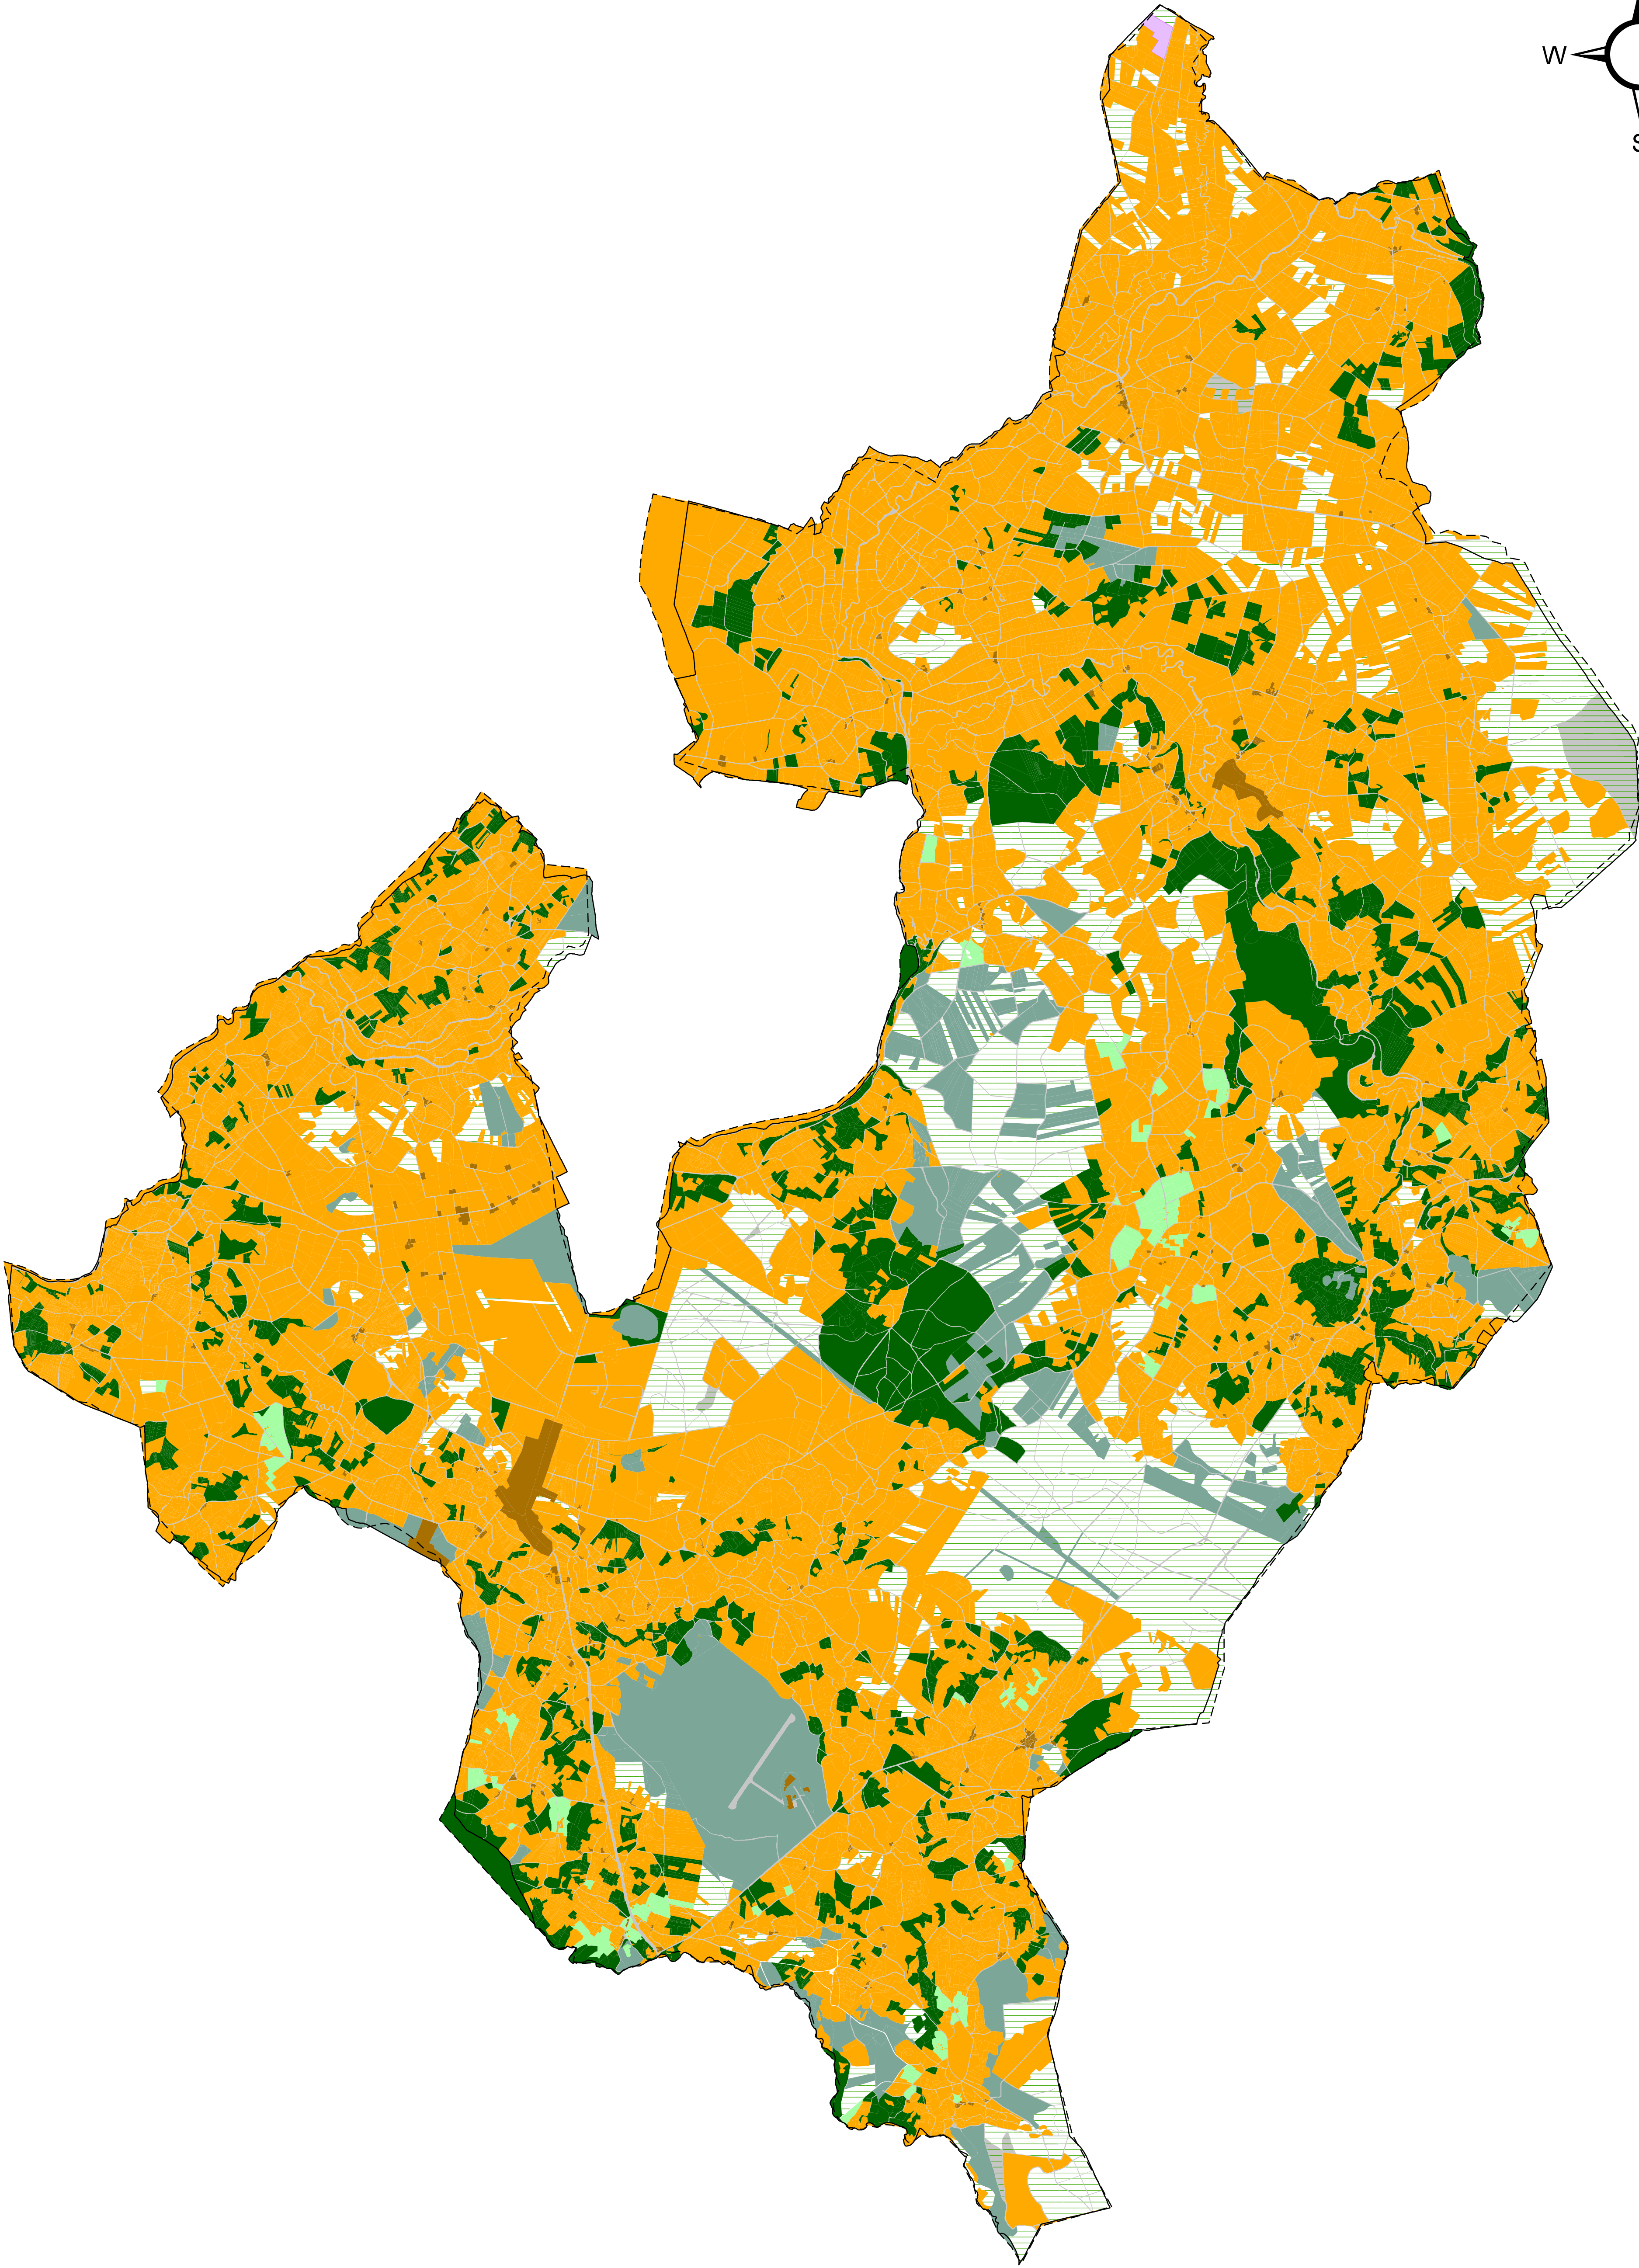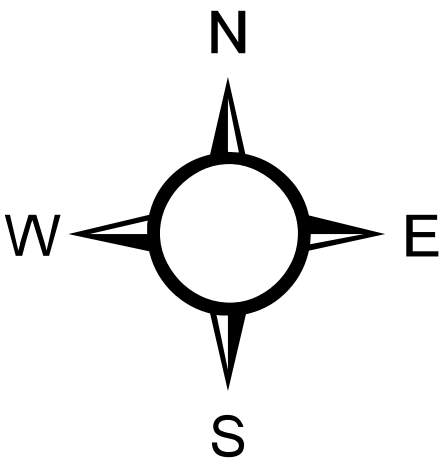


Fonte: elaboración propia a partir de fotografía aérea

USOS DO SOLO			
	Arbolado autóctono		Terreos de cultivo
	Arbolado de repoblación		Edificación densa
	Pradeiras		Actividades extractivas
	Matogueira		Outros (Industrial, civil e hidrolóxico)

	LÍMITE MUNICIPAL SEGÚN CONCELLO DE CASTRO DE REI
	LÍMITE MUNICIPAL SEGÚN INSTITUTO XEOGRÁFICO NACIONAL

AUTORES
María Iglesias, Arquitecta
Cristina Aguiar, Arquitecta
Rubén Cobas, Eng. Agrónomo

PROXECTO		FASE
PLAN XERAL DE ORDENACIÓN MUNICIPAL DE CASTRO DE REI DOCUMENTO PARA APROBACIÓN DEFINITIVA		PD
PLANO		ESCALA
USOS DO SOLO		1: 35.000
SITUACIÓN	PROMOTOR	Nº PLANO
CONCELLO DE CASTRO DE REI	CONCELLO DE CASTRO DE REI	I (3)

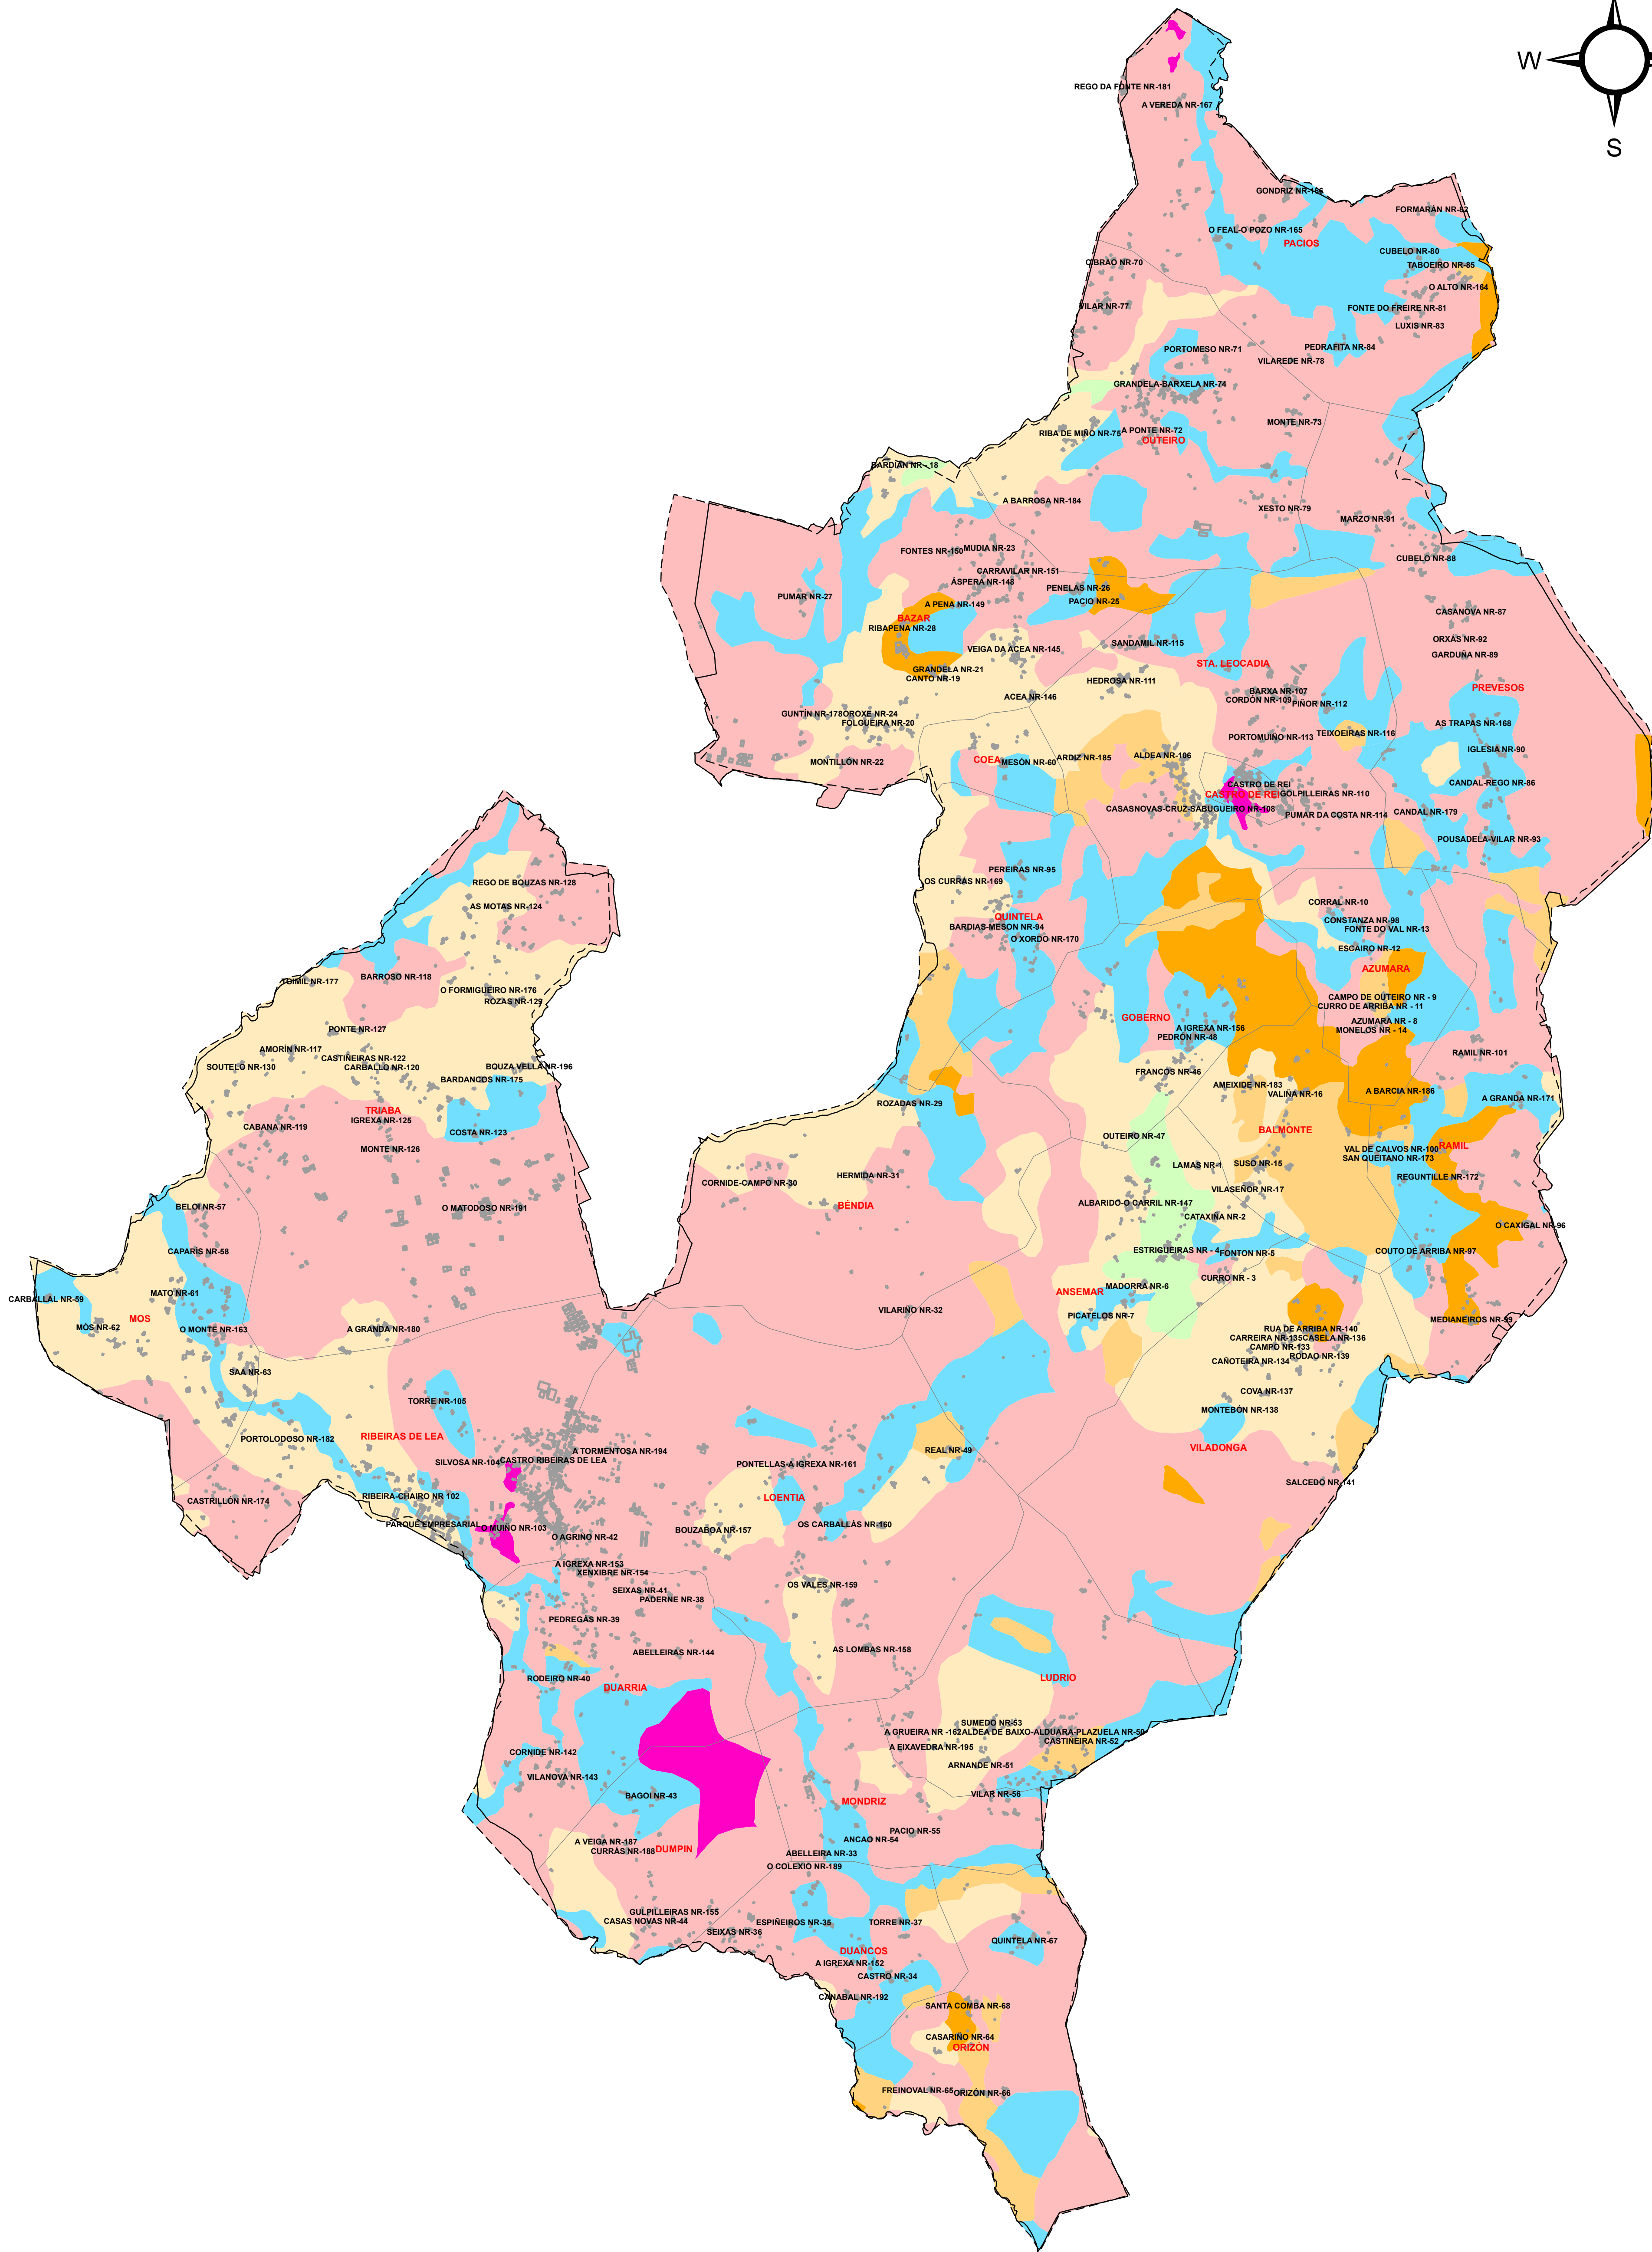


CLASES AGROLÓGICAS

	Clase I		Clase VI
	Clase II		Clase VII
	Clase III		Clase VIII
	Clase IV		



Documento aprobado en sesión plenaria de 9
Marzo 2020, La Secretaría, María Josefa
Fernández Legaspi. 3.294 Páginas

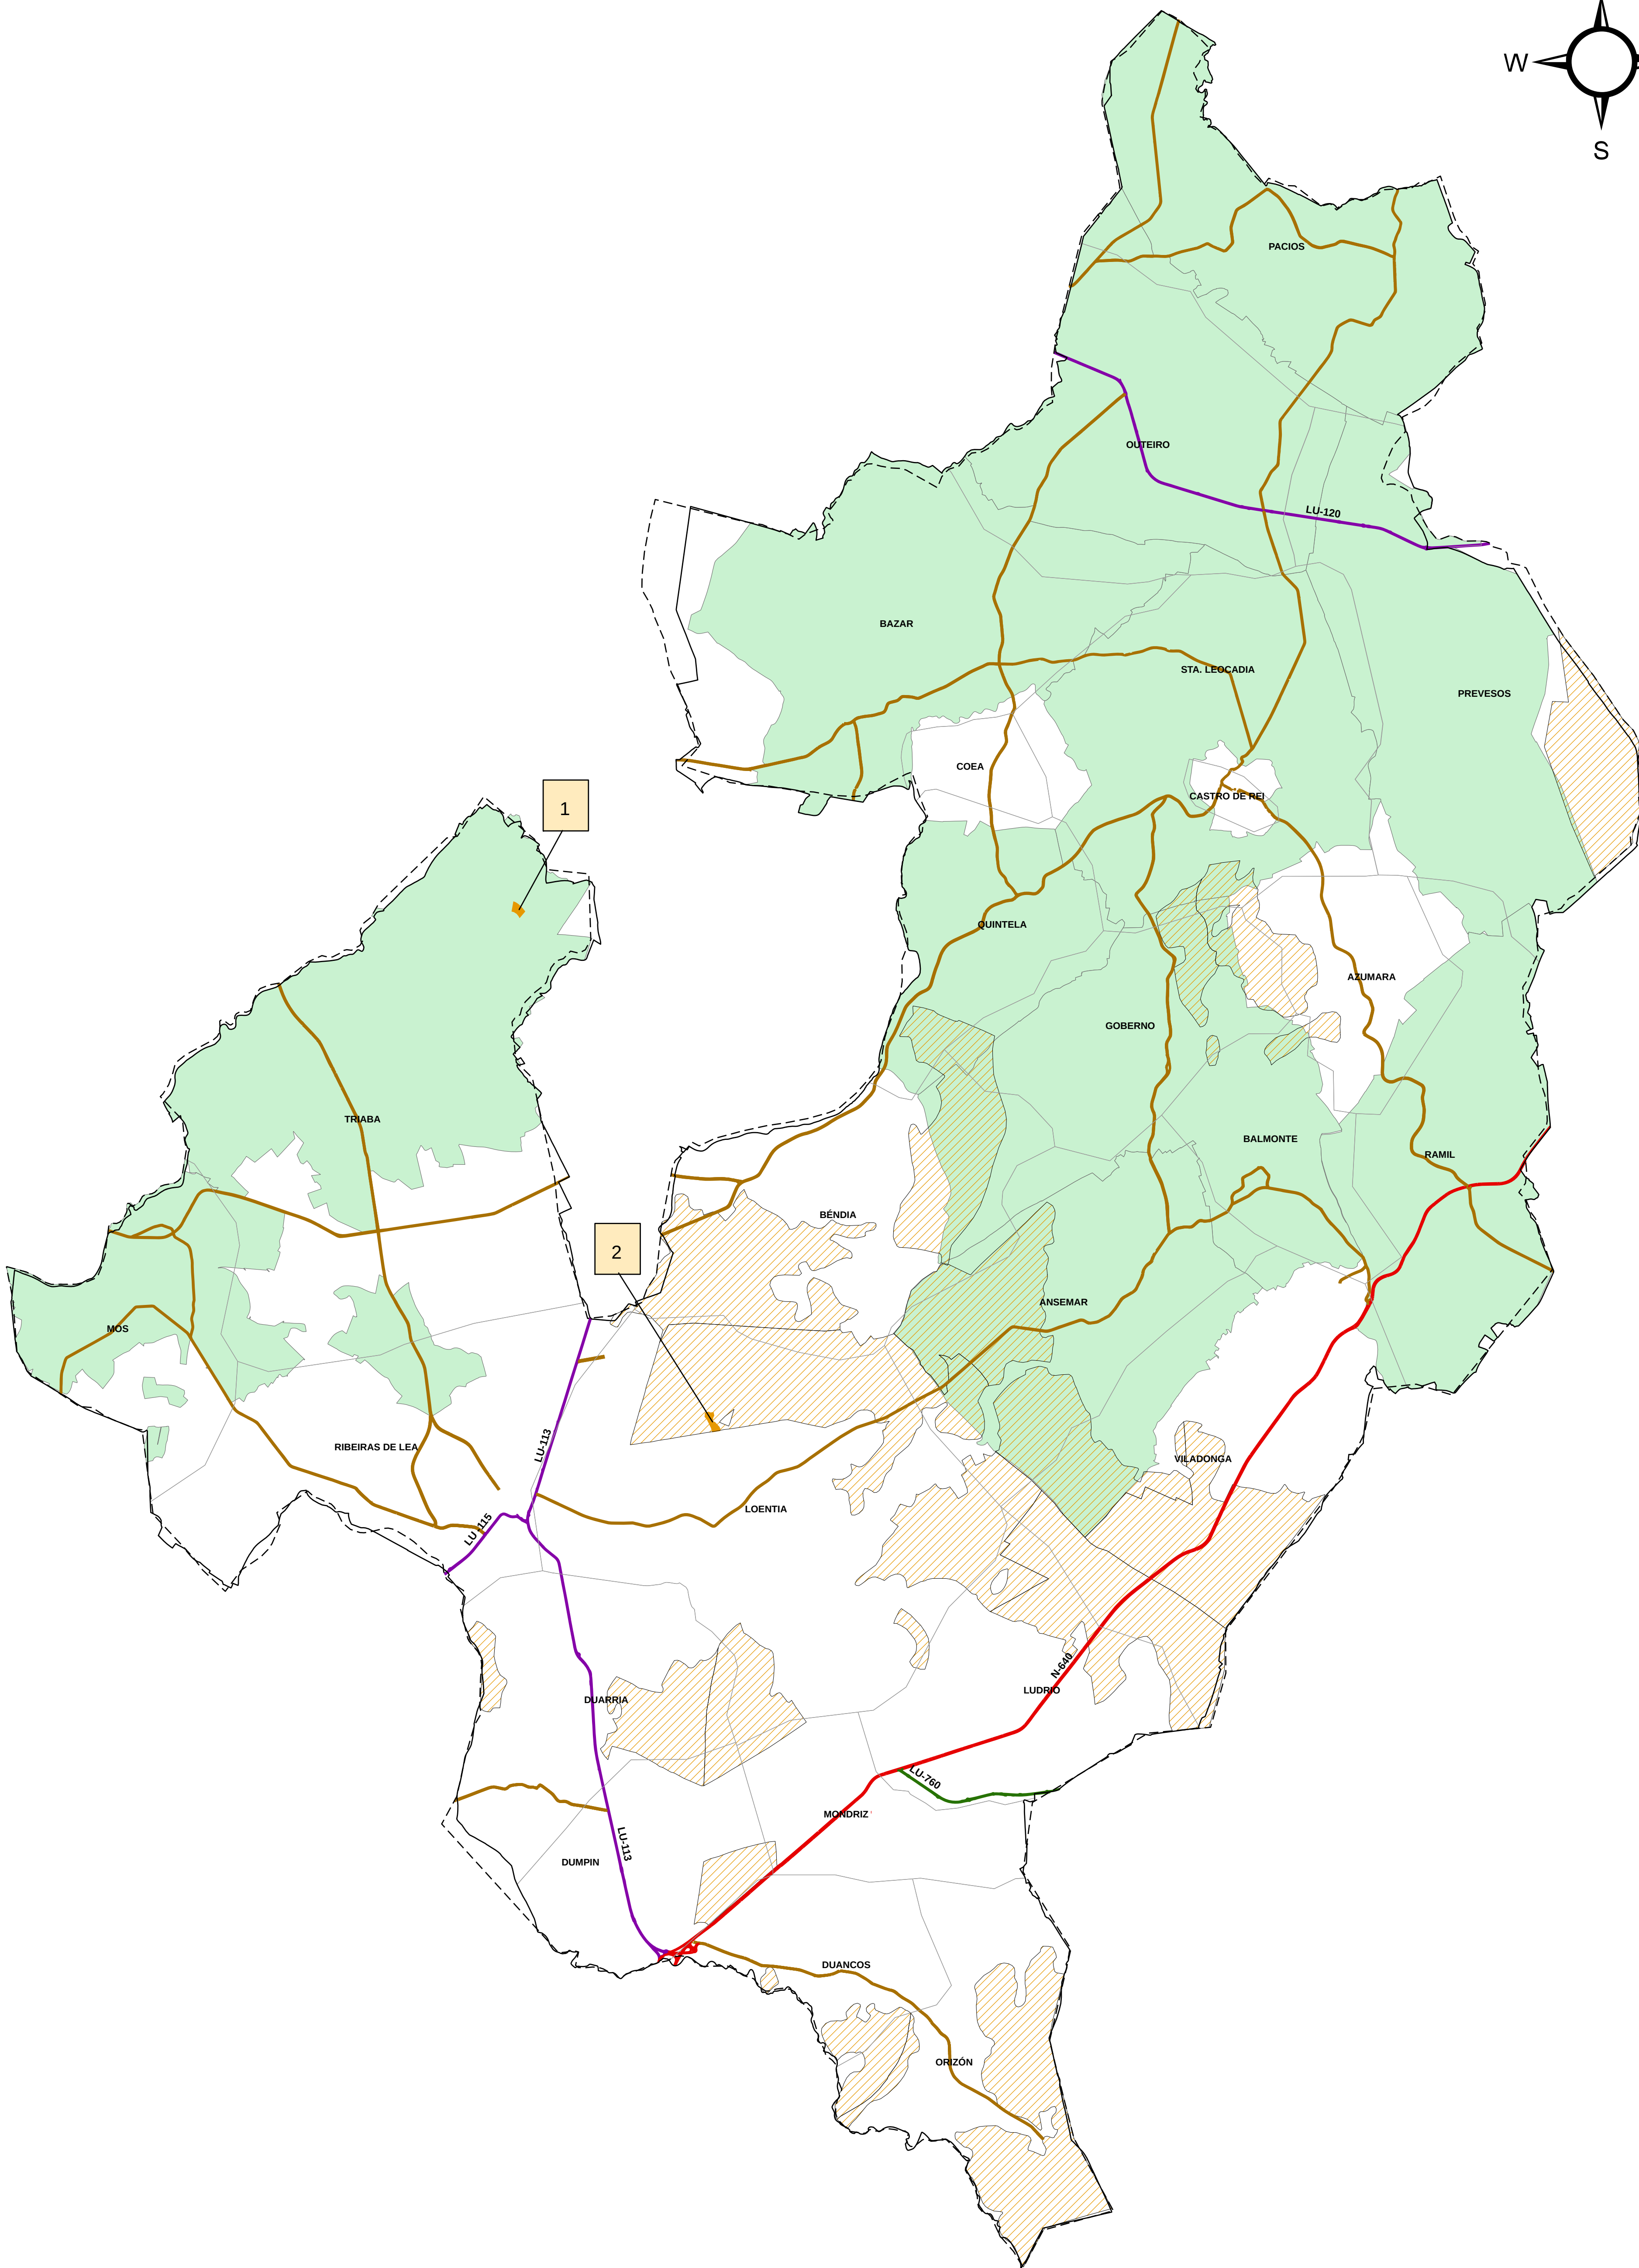

REDE VIARIA

REDE VIARIA ESTATAL

Rede Estatal


REDE VIARIA AUTÔNOMICA

Rede Autônómica Primária Complementária

Rede Autônómica Secundária

REDE VIARIA PROVINCIAL

Rede Provincial Secundária

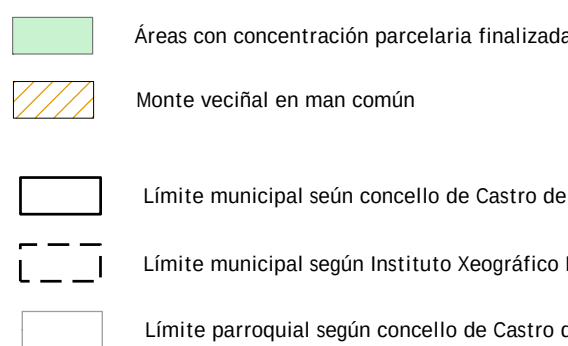

LUMES



1 1,333 ha. de superficie quemada

2 1,788 ha. de superficie quemada


AUTORES
Mario Iglesias, Arquitecto
Cristina Aguado, Arquitecta
Ruben Cobas, Enx. Agrónomo

PROXECTO PLAN XERAL DE ORDENACIÓN MUNICIPAL DE CASTRO DE REI DOCUMENTO PARA APROBACIÓN DEFINITIVA	
PLANO ÁREAS DE CONCENTRACIÓN PARCELARIA, MONTES VECIÑAIS E LUMES	
SITUACIÓN CONCELLO DE CASTRO DE REI	PROMOTOR CONCELLO DE CASTRO DE REI


FASE	PD
ESCALA	1: 35.000
Nº PLANO	I (5)

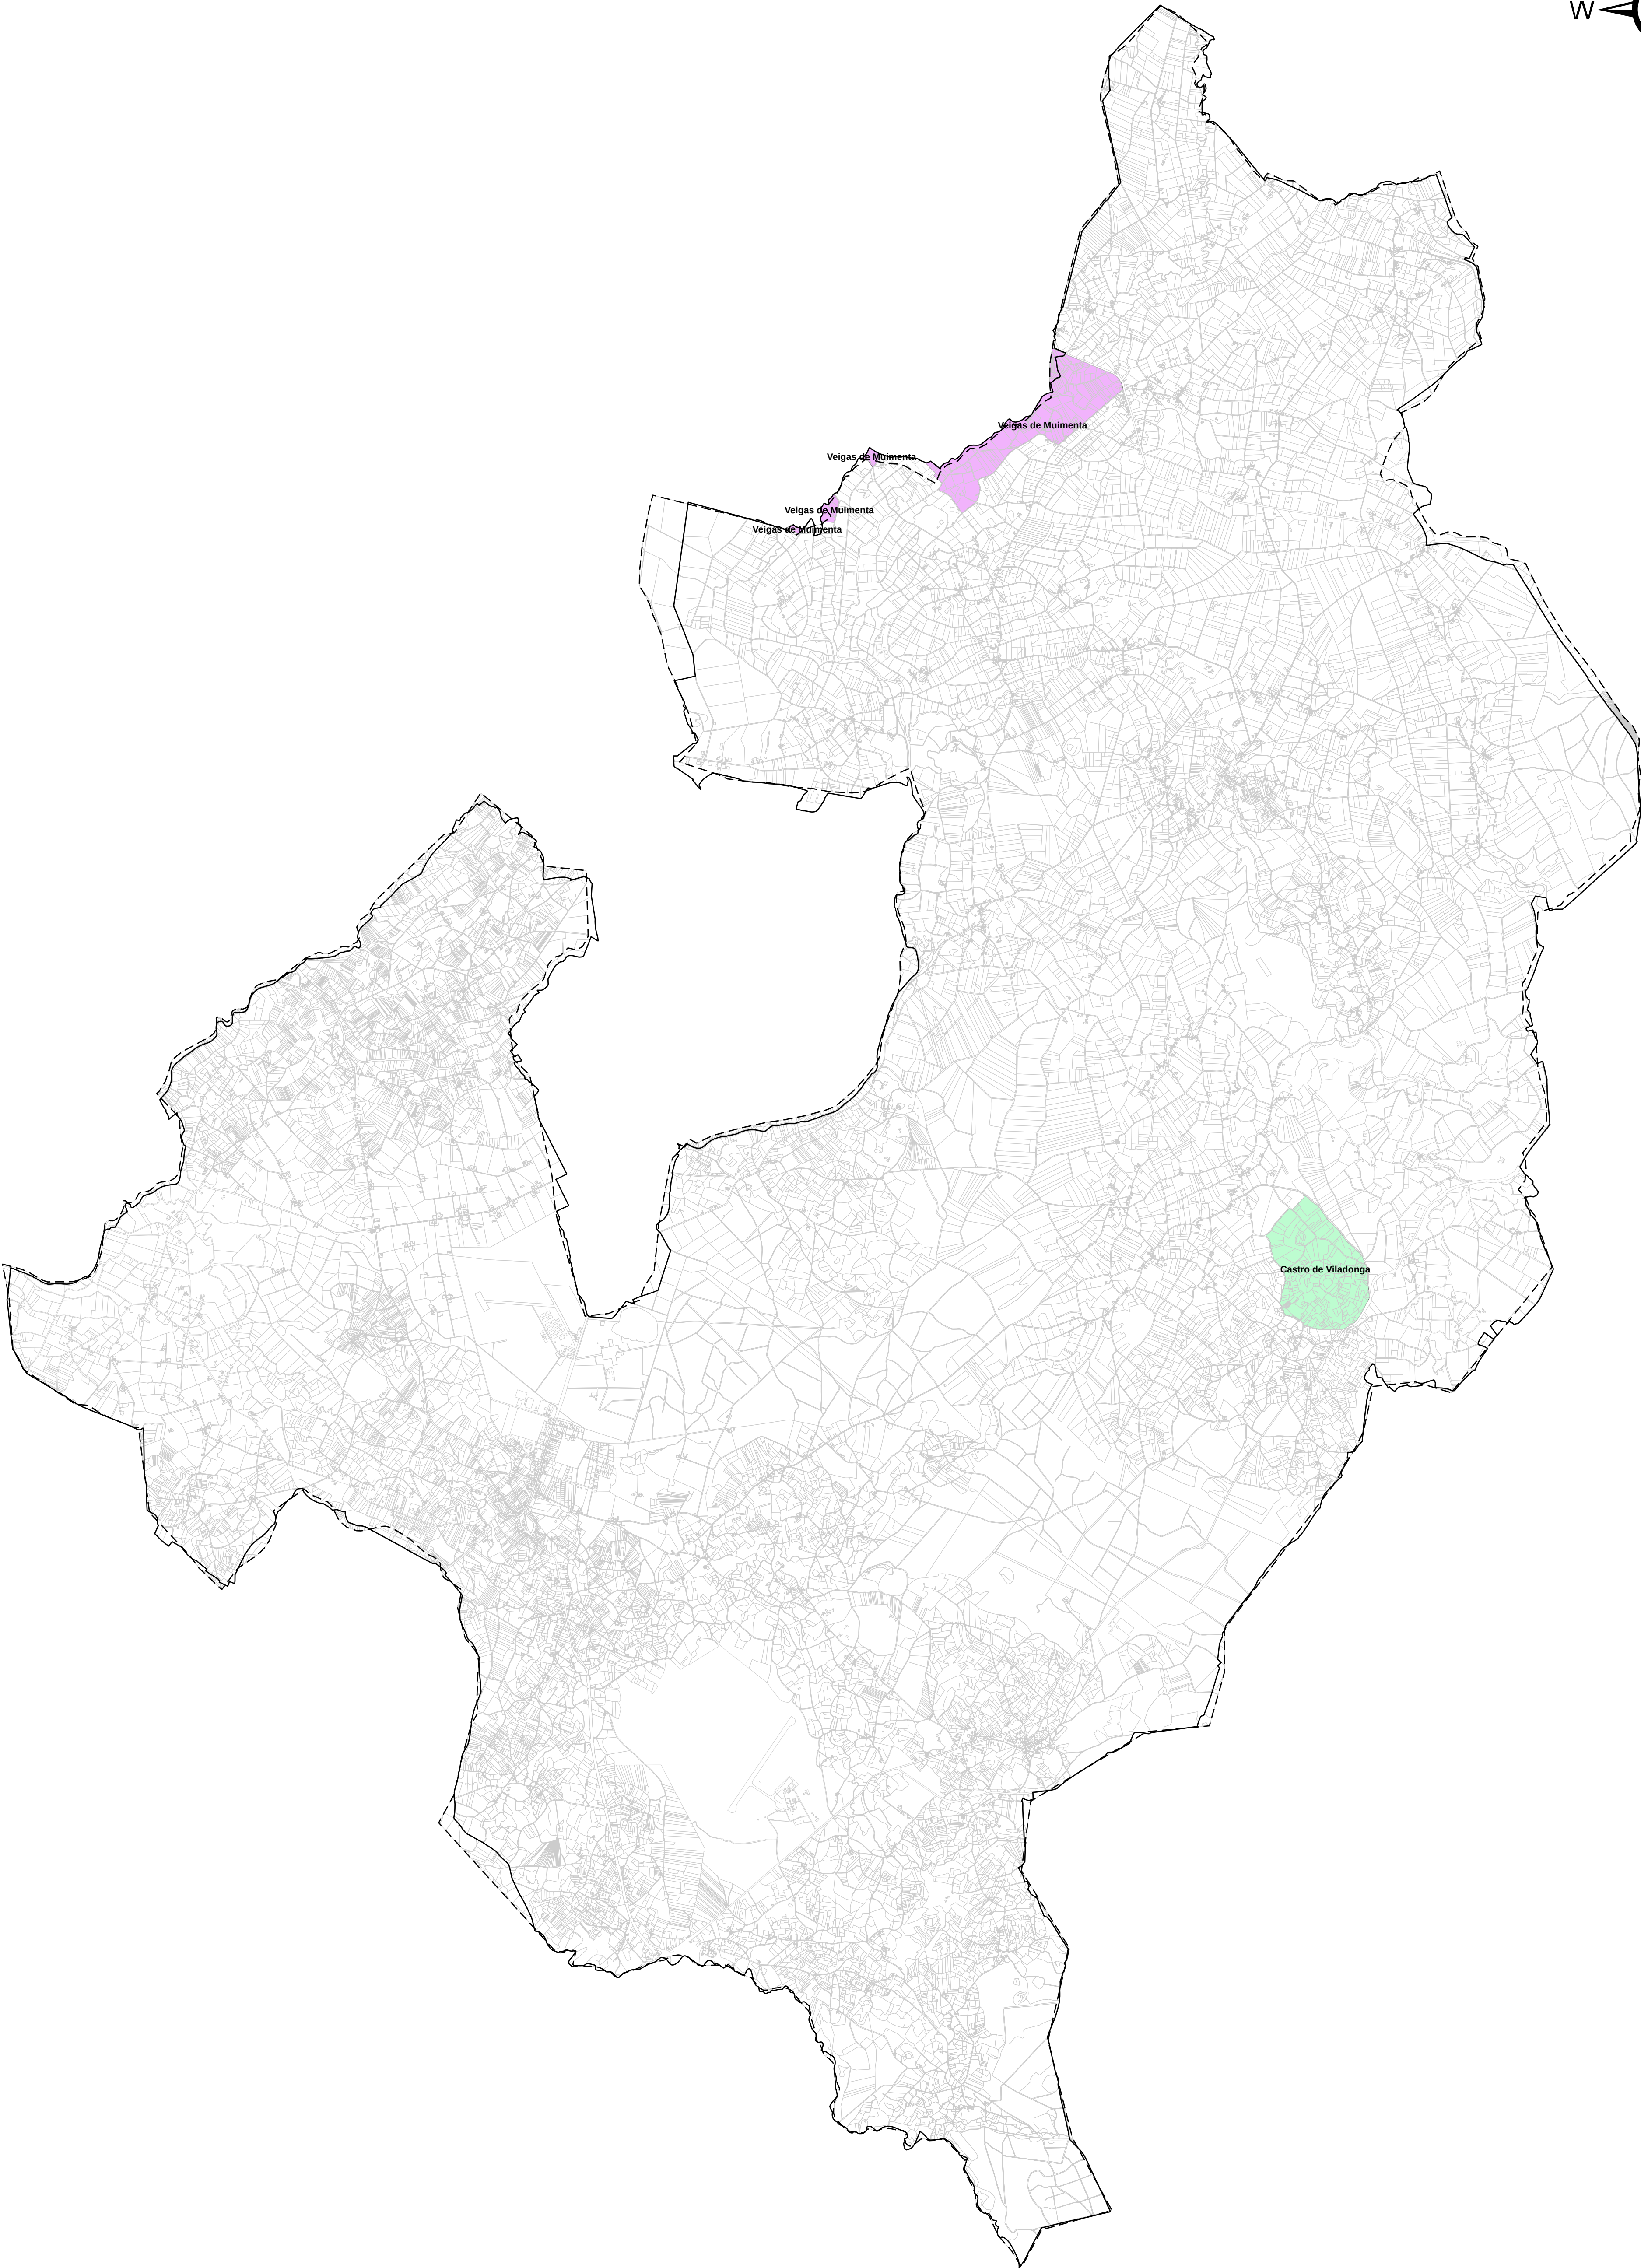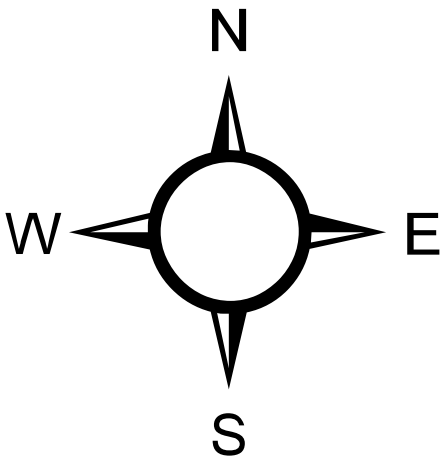

Fonte: Elaboración propia

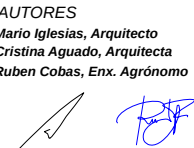ÁREAS DE ESPECIAL INTERESE PAISAXÍSTICO		LÍMITE MUNICIPAL SEGÚN CONCELLO DE CASTRO DE REI		AUTORES		PROXECTO		FASE
	Veigas de Muimenta		LÍMITE MUNICIPAL SEGÚN CONCELLO DE CASTRO DE REI			PLAN XERAL DE ORDENACIÓN MUNICIPAL DE CASTRO DE REI		PD
	Castro de Viladonga		LÍMITE MUNICIPAL SEGÚN INSTITUTO XEOGRÁFICO NACIONAL			ESPACIOS DE INTERESE PAISAXÍSTICO		ESCALA
			EDIFICACIÓN			SITUACIÓN		Nº PLANO
						CONCELLO DE CASTRO DE REI	PROMOTOR	I (6)
						CONCELLO DE CASTRO DE REI		

Asinado por: C.D. CASTRO, MARIA DEL CARMEN
Marzo 2021. La Secretaría, María Josefa
Fernández Lapeaga. 1.291 Páginas

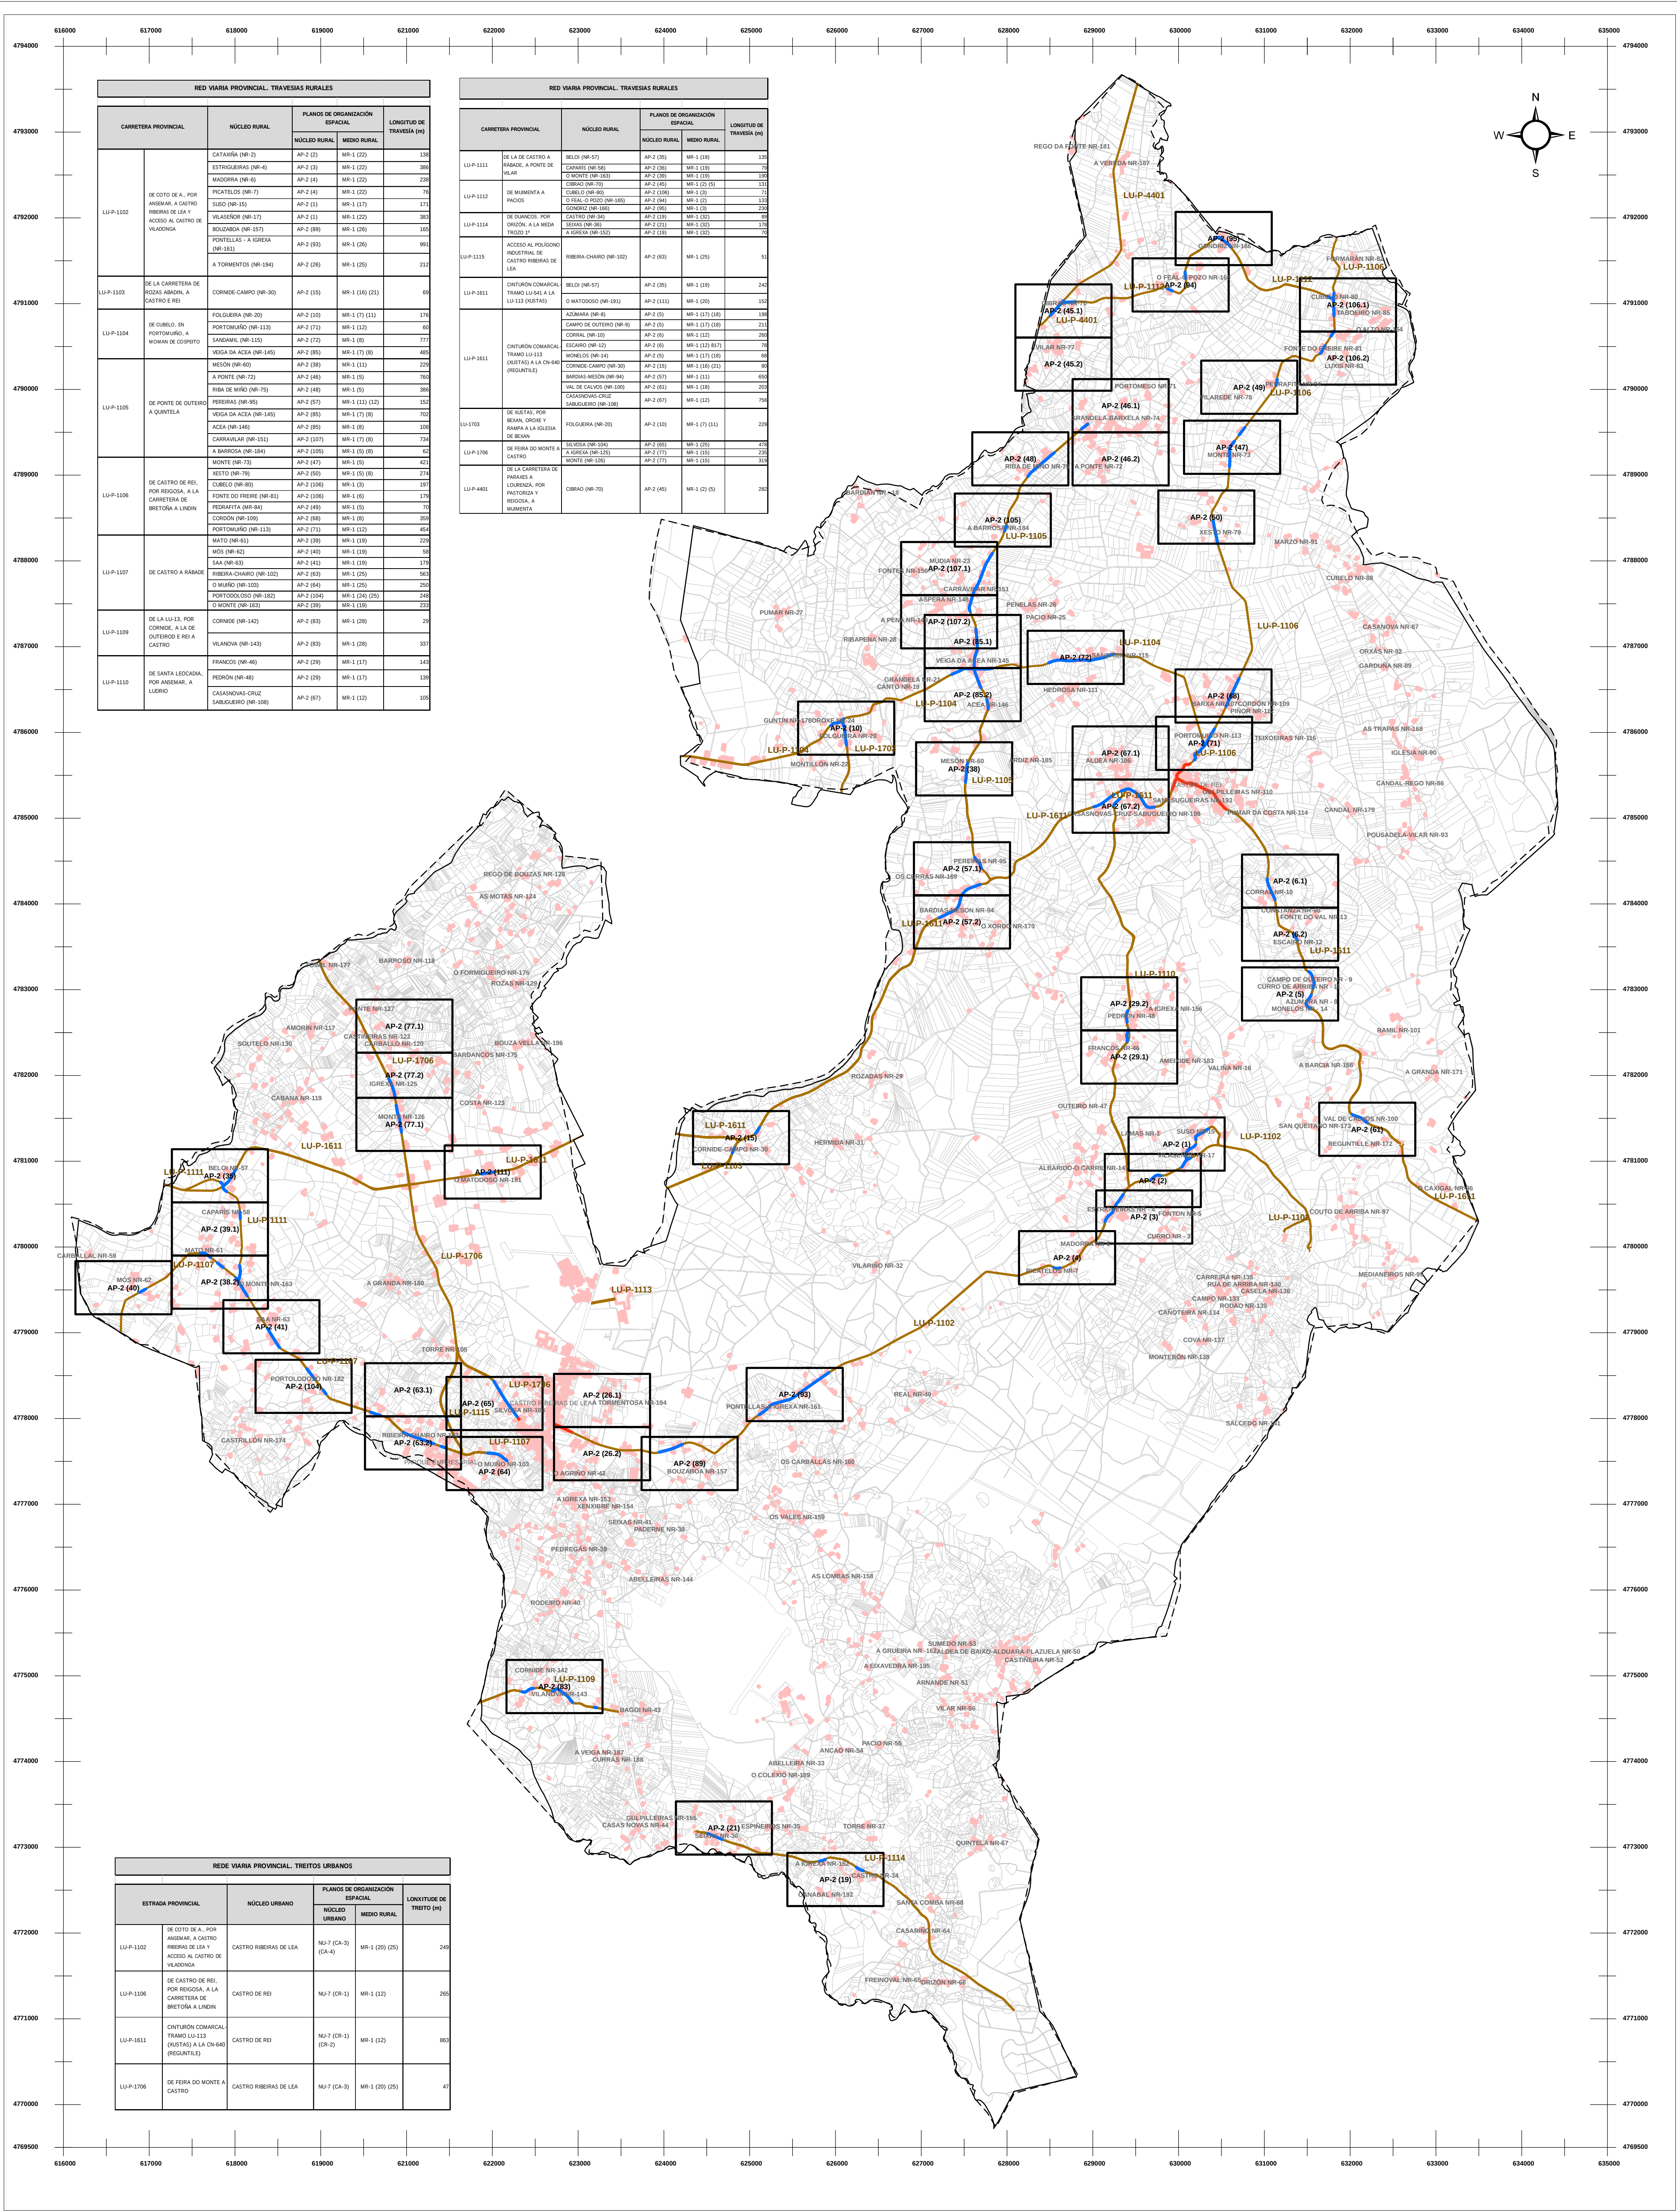

REDE VIARIA PROVINCIAL [LU-P.]

Travesía Rural

Travesía Urbana

Restante Trazado

LÍMITE MUNICIPAL SEGÚN CONCELLO DE CASTRO DE REI

LÍMITE MUNICIPAL SEGÚN INSTITUTO XEOGRÁFICO NACIONAL

EDIFICACIÓN

AP-2

 Cuadrícula de Plano de Organización Espacial de Núcleo Rural [AP-2]

AUTORES
María Iglesias, Arquitecta
Cristina Aguado, Arquitecta
Rubén Caldas, Eng. Agrónomo

PROXECTO

PLAN XERAL DE ORDENACIÓN MUNICIPAL DE CASTRO DE REI
DOCUMENTO PARA APROBACIÓN DEFINITIVA

PLANO

REDE VIARIA. REDE VIARIA PROVINCIAL. TREITOS

SITUACIÓN

CONCELLO DE CASTRO DE REI

PROMOTOR

CONCELLO DE CASTRO DE REI

FASE

PD

ESCALA

1: 35.000

Nº PLANO

I (7.2)

MONSA URBANISMO