

O equipo redactor do PLAN XERAL MUNICIPAL DE CASTRO DE REI , é o que a continuación se relaciona:

Mario Iglesias,

Arquitecto. Director Equipo Redactor

Rubén Cobas,

Enxeñeiro Agrónomo


Cristina Aguado

Arquitecta

FIRMA ELECTRÓNICA: Director Equipo Redactor



Documento aprobado en sesión plenaria de 9
Marzo 2020, La Secretaria, María Josefa
Fernández Legaspi. 3.294 Páginas

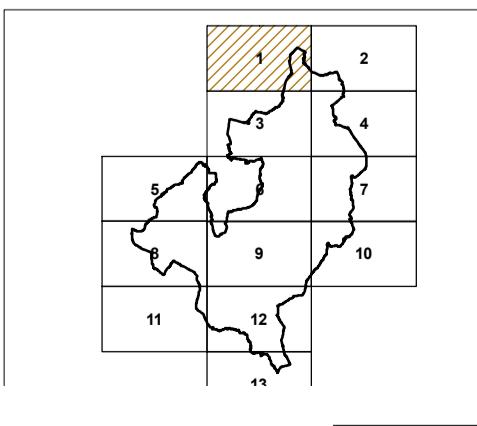

Solo Urbano
Solo Urbanizable Delimitado (SUB/D)
Solo Urbanizable Non Delimitado (SUB/ND)
Edificación
Límite Municipal, segundo Concello de Castro de Rei.
Límite Municipal, segundo Instituto Geográfico Español

SISTEMA XERAL DE COMUNICACIÓNS E TRASNSPORTE
SISTEMA XERAL VIARIO EXISTENTE
DA REDE SUPRAMUNICIPAL
SISTEMA XERAL PREVISTO
SISTEMA XERAL VIARIO PREVISTO
SISTEMA XERAL DE INFRAESTRUTURAS

ABASTECIMENTO DE AGUA EXISTENTE

- CAPTACIÓN
- EDAR EXISTENTE
- EDAR PREVISTA
- ETAP
- BOCA DE REGO
- BOCA DE REGO E LUMES
- CHAVE DE PASO
- REDE ABAST. EXISTENTE
- REDE ABAST. PREVISTA

SANEAMENTO EXISTENTE

- POZO DE REGISTRO EXISTENTE
- POZO DE REGISTRO PREVISTO
- PUNTO DE VERQUIDO
- REDE SANEAMIENTO EXISTENTE
- REDE SANEAMIENTO PREVISTA

ALUMEADO - ENERXÍA

- ALTA TENSIÓN
- MEDIA TENSIÓN
- TRANSFORMADOR
- PUNTOS DE ALUMEADO



INFRAESTRUTURAS DE TELECOMUNICACIÓN

- ESTACIÓN DE TELEFONÍA
- 832.00 - 2155.00 BANDA ASINADA
- CANALIZACIONES DE DISTRIBUCIÓN

AUTORES	Mario Iglesias, Arquitecto Raúl Cobas, Eng. Agrónomo Cristina Aguado, Arquitecta
PROYECTO	PLAN XERAL DE ORDENACIÓN MUNICIPAL DE CASTRO DE REI DOCUMENTO PARA APROBACIÓN DEFINITIVA

 MONSA
URBANISMO

FASE	PD
ESCALA	1: 10.000
PLANO	
ESTRUCTURA XERAL E ORGÁNICA DO TERRITORIO	
SITUACIÓN	CONCELLO DE CASTRO DE REI
PROMOTOR	CONCELLO DE CASTRO DE REI
Nº PLANO	MR-2 (1)

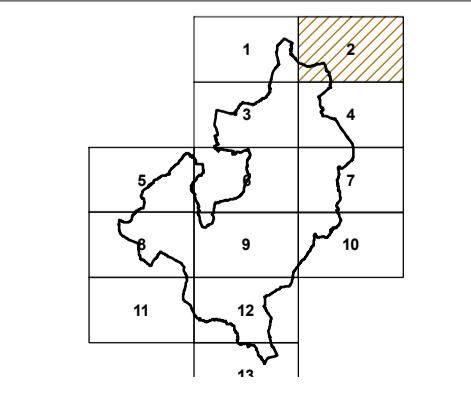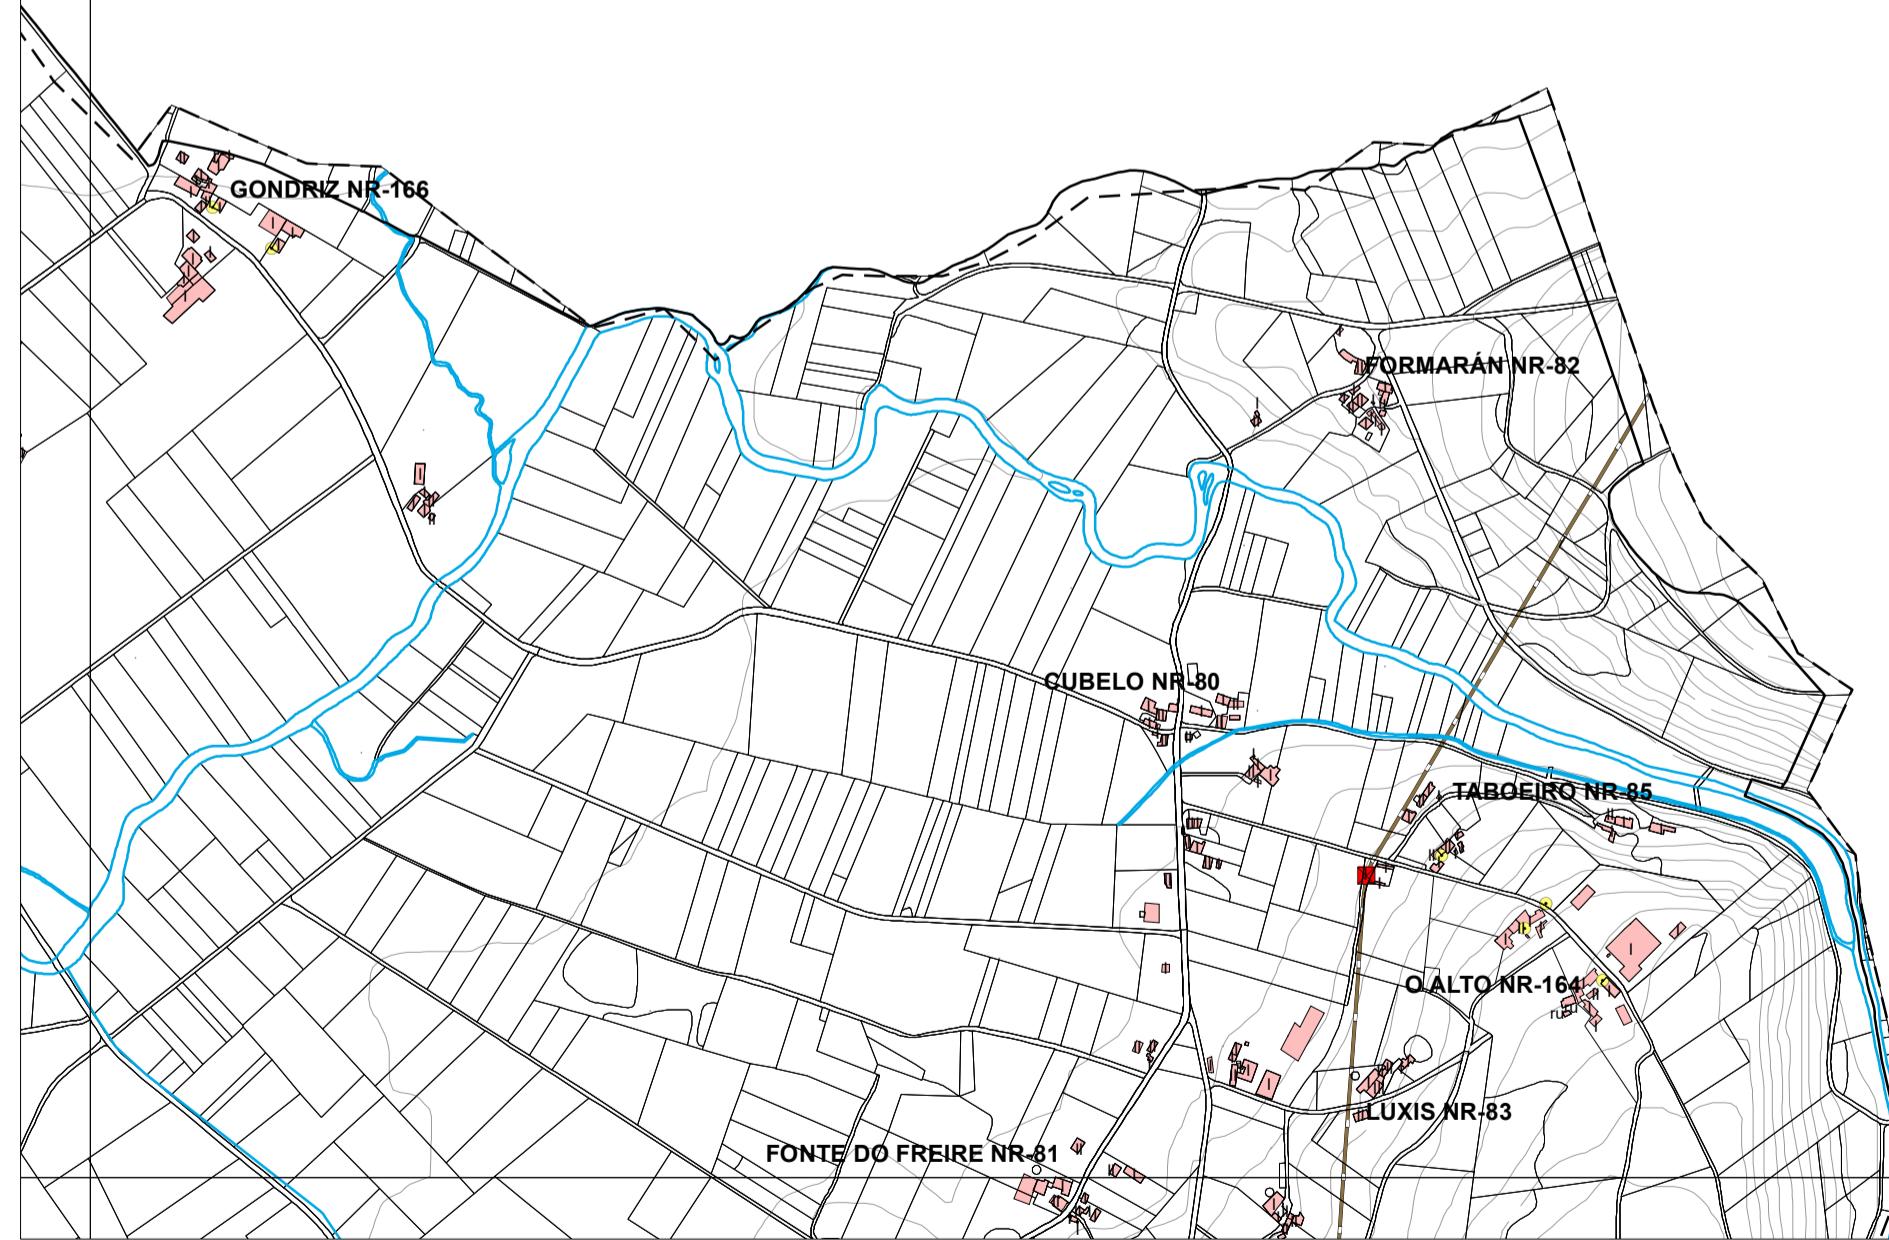

Solo Urbano
Solo Urbanizable Delimitado (SUB/D)
Solo Urbanizable Non Delimitado (SUB/ND)
Edificación
Límite Municipal, segundo Concello de Castro de Rei.
Límite Municipal, segundo Instituto Geográfico Español

SISTEMA XERAL DE COMUNICACIÓNS E TRASNSPORTE	
—	SISTEMA XERAL VIARIO EXISTENTE DA REDE SUPRAMUNICIPAL
 SISTEMA XERAL PREVISTO	
—	SISTEMA XERAL VIARIO PREVISTO
SISTEMA XERAL DE INFRAESTRUTURAS	

ABASTECIMENTO DE AGUA EXISTENTE

- CAPTACIÓN
- EDAR EXISTENTE
- EDAR PREVISTA
- ETAP
- BOCA DE REGO
- BOCA DE REGO E LUMES
- CHAVE DE PASO
- REDE ABAST. EXISTENTE
- REDE ABAST. PREVISTA

SANEAMENTO EXISTENTE

- EDAR EXISTENTE
- POZO DE REGISTRO EXISTENTE
- POZO DE REGISTRO PREVISTO
- PUNTO DE VERQUIDO
- REDE SANEAMENTO EXISTENTE
- REDE SANEAMENTO PREVISTA

ALUMEADO - ENERXÍA

- ALTA TENSIÓN
- MÉDIA TENSIÓN
- TRANSFORMADOR
- PUNTOS DE ALUMEADO



INFRAESTRUTURAS DE TELECOMUNICACIÓN

- ESTACIÓN DE TELEFONÍA
- 832.00 - 2155.00 BANDA ASINADA

REDE GASISTA [Gas Propano]
ESTACIÓN DE ALMACENAMIENTO
— CANALIZACIONES DE DISTRIBUCIÓN

PROXECTO	
PLAN XERAL DE ORDENACIÓN MUNICIPAL DE CASTRO DE REI	FASE PD
DOCUMENTO PARA APROBACIÓN DEFINITIVA	

 MONSA URBANISMO	AUTORES
	Mario Iglesias, Arquitecto Raúl Cobas, Eng. Agrónomo Cristina Aguado, Arquitecta
PLANO	ESCALA 1: 10.000
ESTRUCTURA XERAL E ORGÁNICA DO TERRITORIO	Nº PLANO MR-2 (2)
SITUACIÓN	PROMOTOR
CONCELLO DE CASTRO DE REI	CONCELLO DE CASTRO DE REI

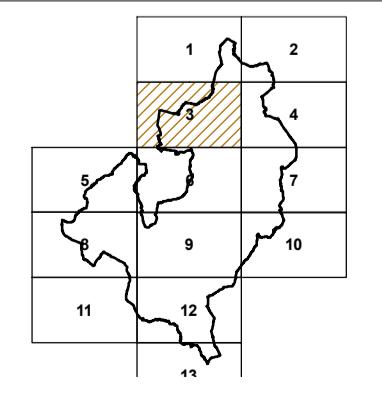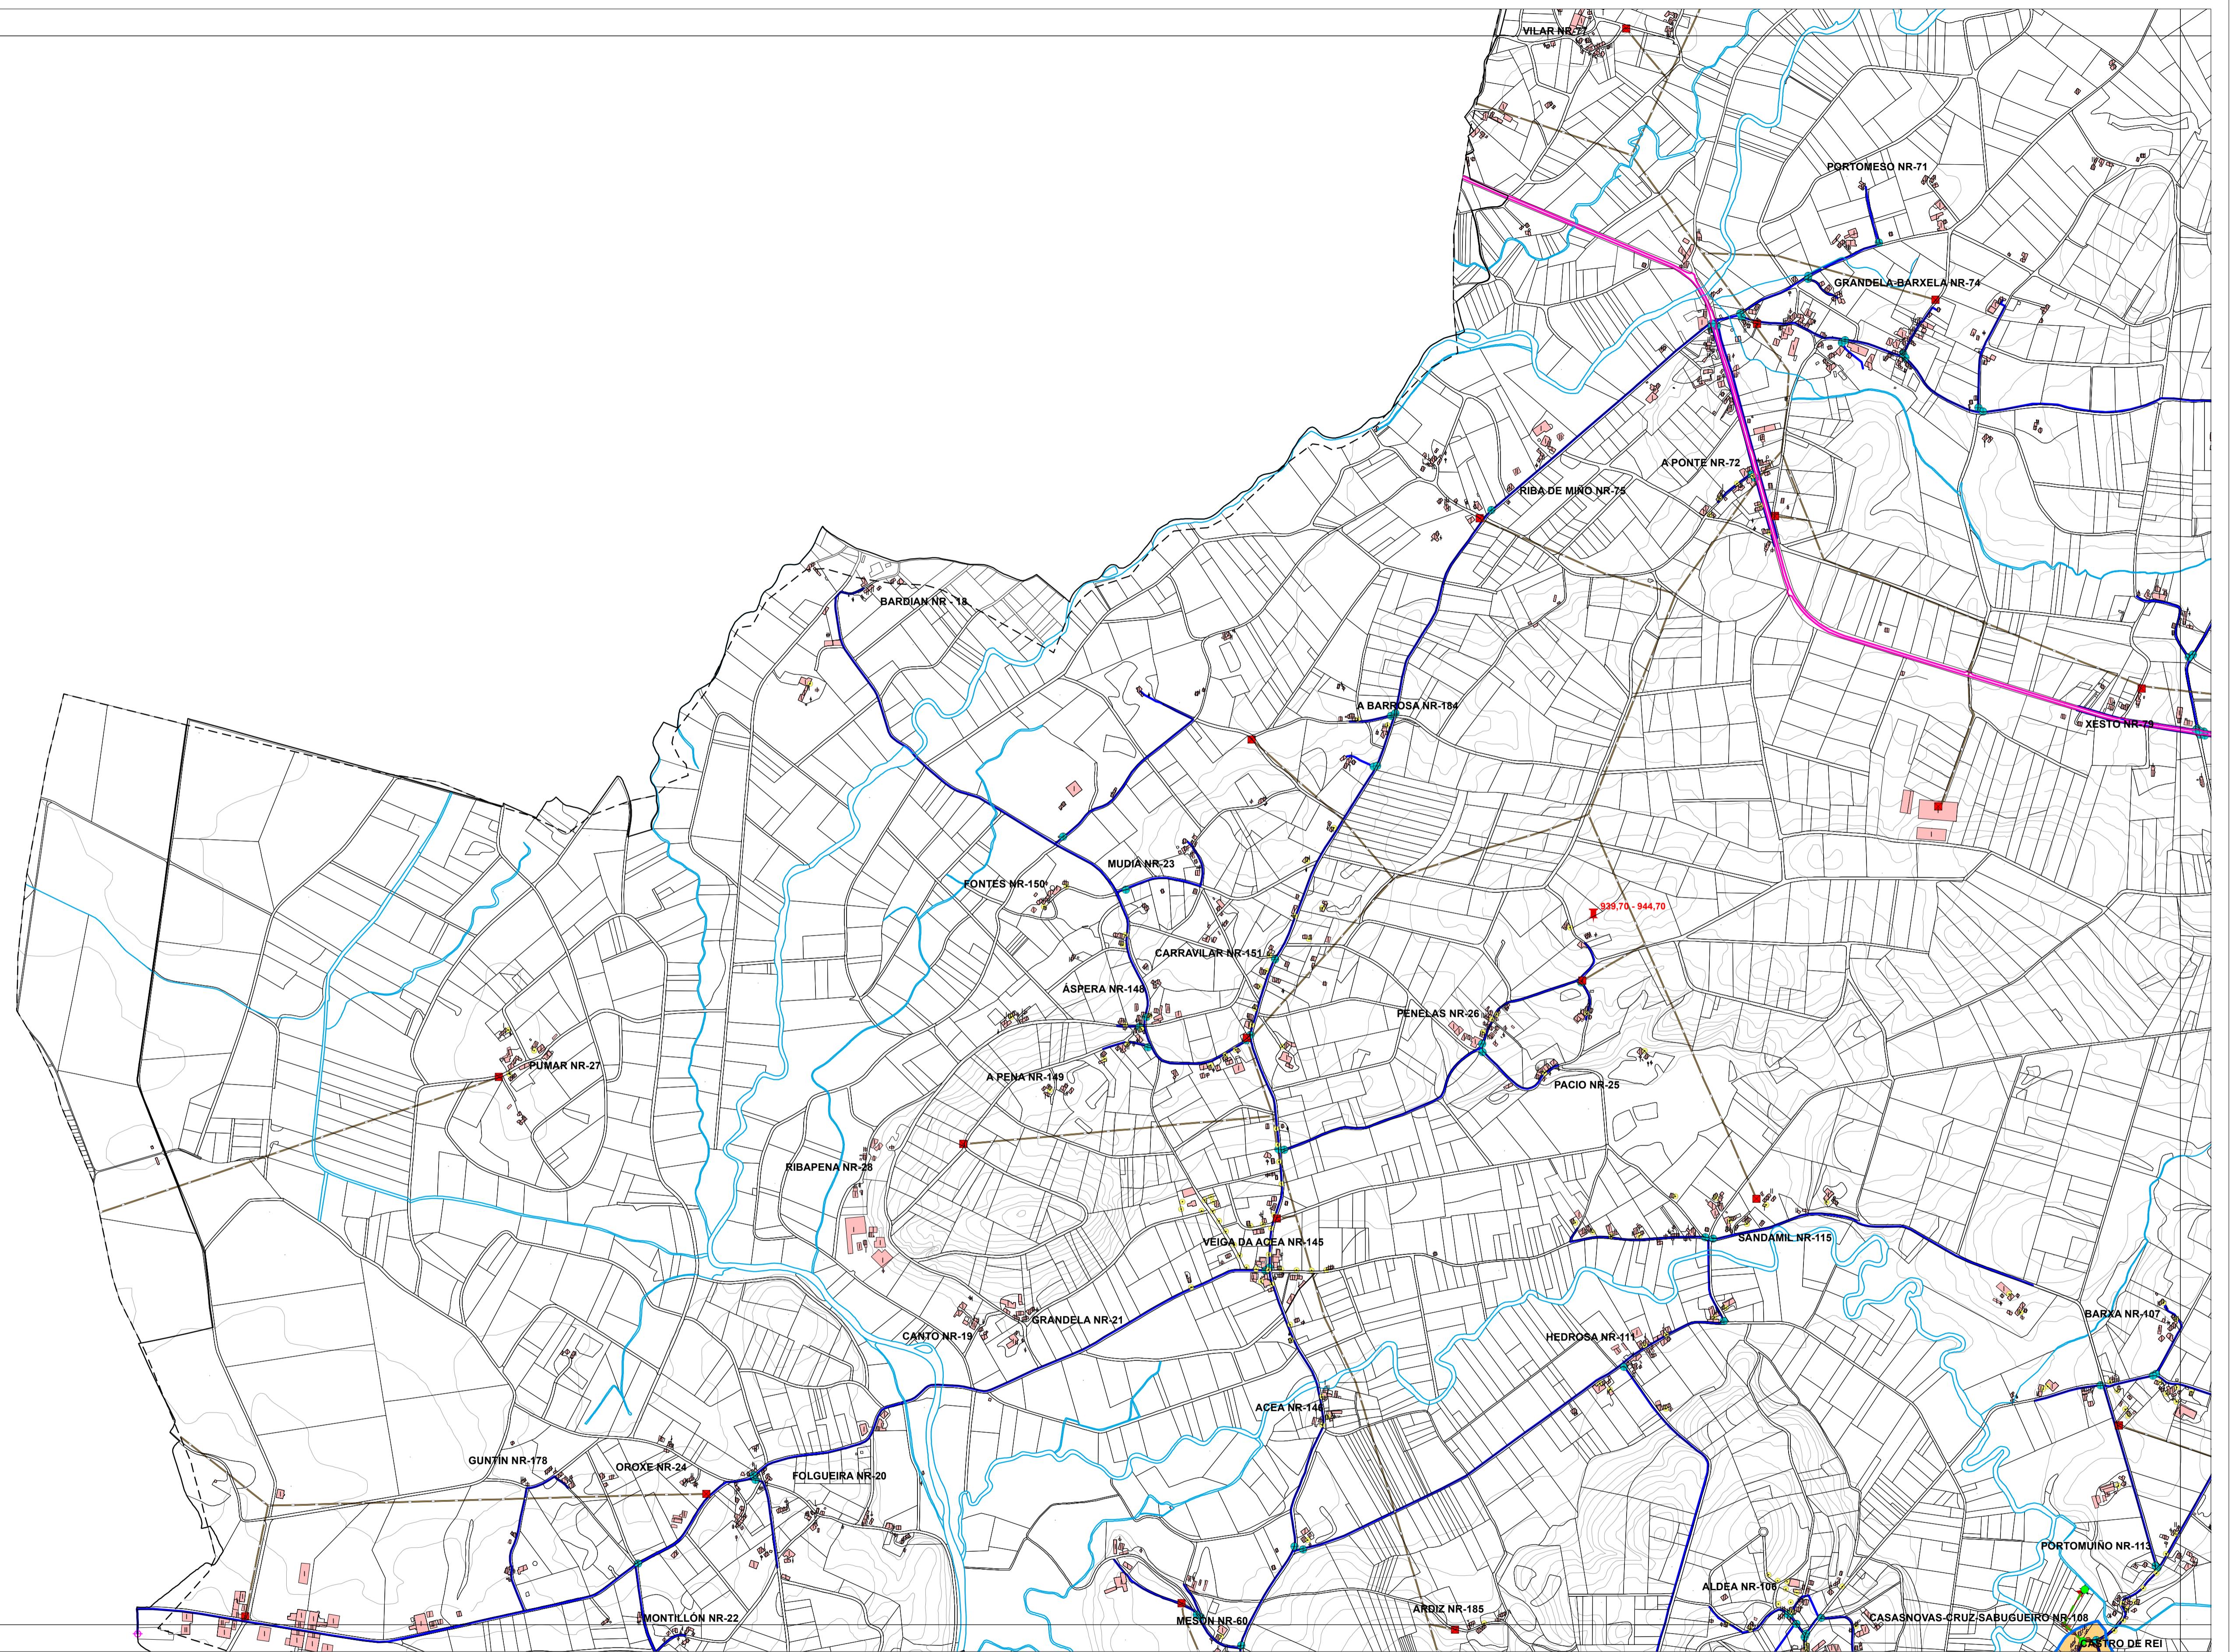

SISTEMA XERAL DE COMUNICACIONES E TRASNSPORTE

- SISTEMA XERAL VIARIO EXISTENTE (Blue line)
- SISTEMA XERAL VIARIO PREVISTO (Pink line)

SISTEMA XERAL DE AGUA

- CAPTACIÓN (Blue square)
- EDAR EXISTENTE (Red star)
- POZO DE REGISTRO EXISTENTE (Yellow circle)
- POZO DE REGISTRO PREVISTO (Yellow triangle)
- POZO DE VERQUIDO PREVISTO (Orange triangle)
- REDE ABAST. EXISTENTE (Blue line)
- REDE ABAST. PREVISTA (Pink line)

SISTEMA XERAL DE ALUMINADO

- EDAR PREVISTA (Purple star)
- POZO DE REGO E LUMES PREVISTOS (Purple circle)
- CHAVE DE PASO (Green circle)
- REDE SANTEAMTO EXISTENTE (Blue line)
- REDE SANTEAMTO PREVISTA (Pink line)

INFRAESTRUTURAS DE TELECOMUNICACIÓN

- ESTACIÓN DE TELEFONÍA (Red square)
- BANDA ASINADA (Yellow circle)

ABASTECIMENTO DE AGUA EXISTENTE

- EDAR EXISTENTE (Red star)
- POZO DE REGISTRO EXISTENTE (Yellow circle)
- POZO DE REGISTRO PREVISTO (Yellow triangle)
- PUNTO DE VERQUIDO PREVISTO (Orange triangle)

ALUMEADO - ENERXÍA

- ALTA TENSIÓN (Red line)
- MEDIA TENSIÓN (Grey line)
- TRANSFORMADOR (Red square)
- PUNTOS DE ALUMEADO (Yellow circle)

INFRAESTRUTURAS DE TELECOMUNICACIÓN

- ESTACIÓN DE TELEFONÍA (Red square)
- BANDA ASINADA (Yellow circle)

REDE GASISTA [Gas Propano]

- ESTACIÓN DE ALMACENAMENTO (Purple circle)
- CANALIZACIONES DE DISTRIBUCIÓN (Pink line)

AUTORES
Manuel Iglesias, Arquitecto
Raúl Cobas, Eng. Agrónomo
Cristina Aguado, Arquitecta















PROXECTO
PLAN XERAL DE ORDENACIÓN MUNICIPAL DE CASTRO DE REI
DOCUMENTO PARA APROBACIÓN DEFINITIVA


PLANO
ESTRUCTURA XERAL E ORGÁNICA DO TERRITORIO

SITUACIÓN CONCELLO DE CASTRO DE REI
PROMOTOR CONCELLO DE CASTRO DE REI

FASE PD
ESCALA 1: 10.000

Nº PLANO MR-2 (3)

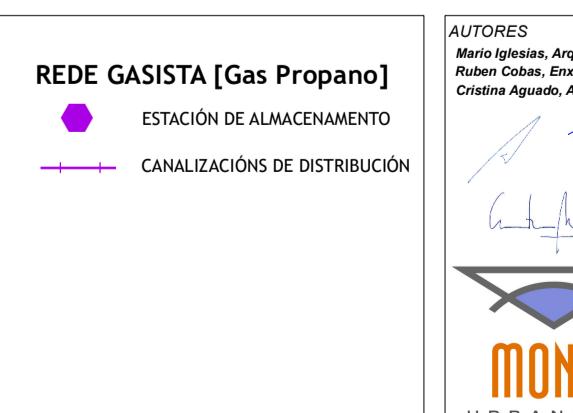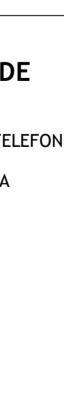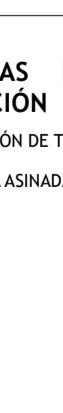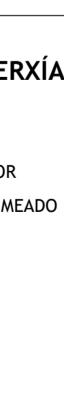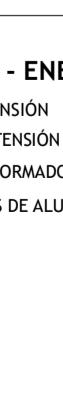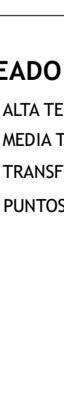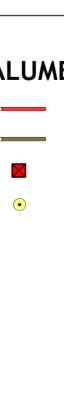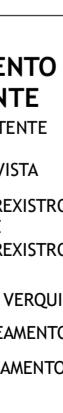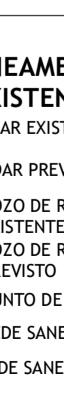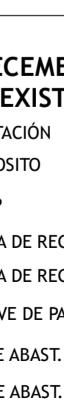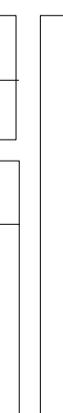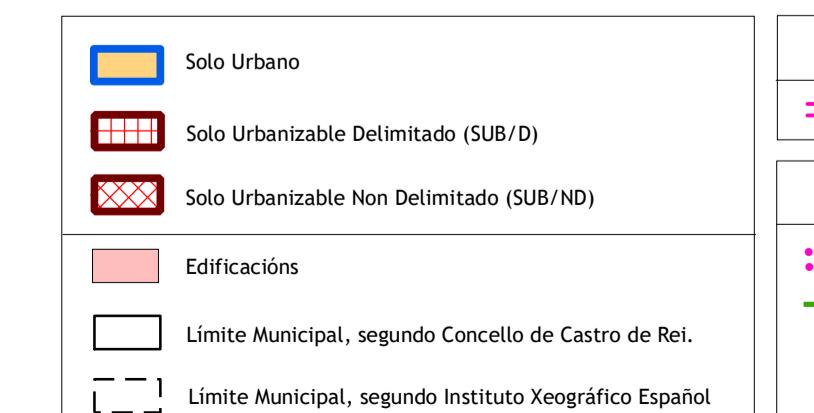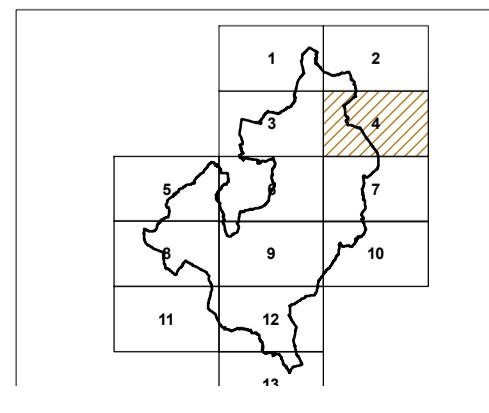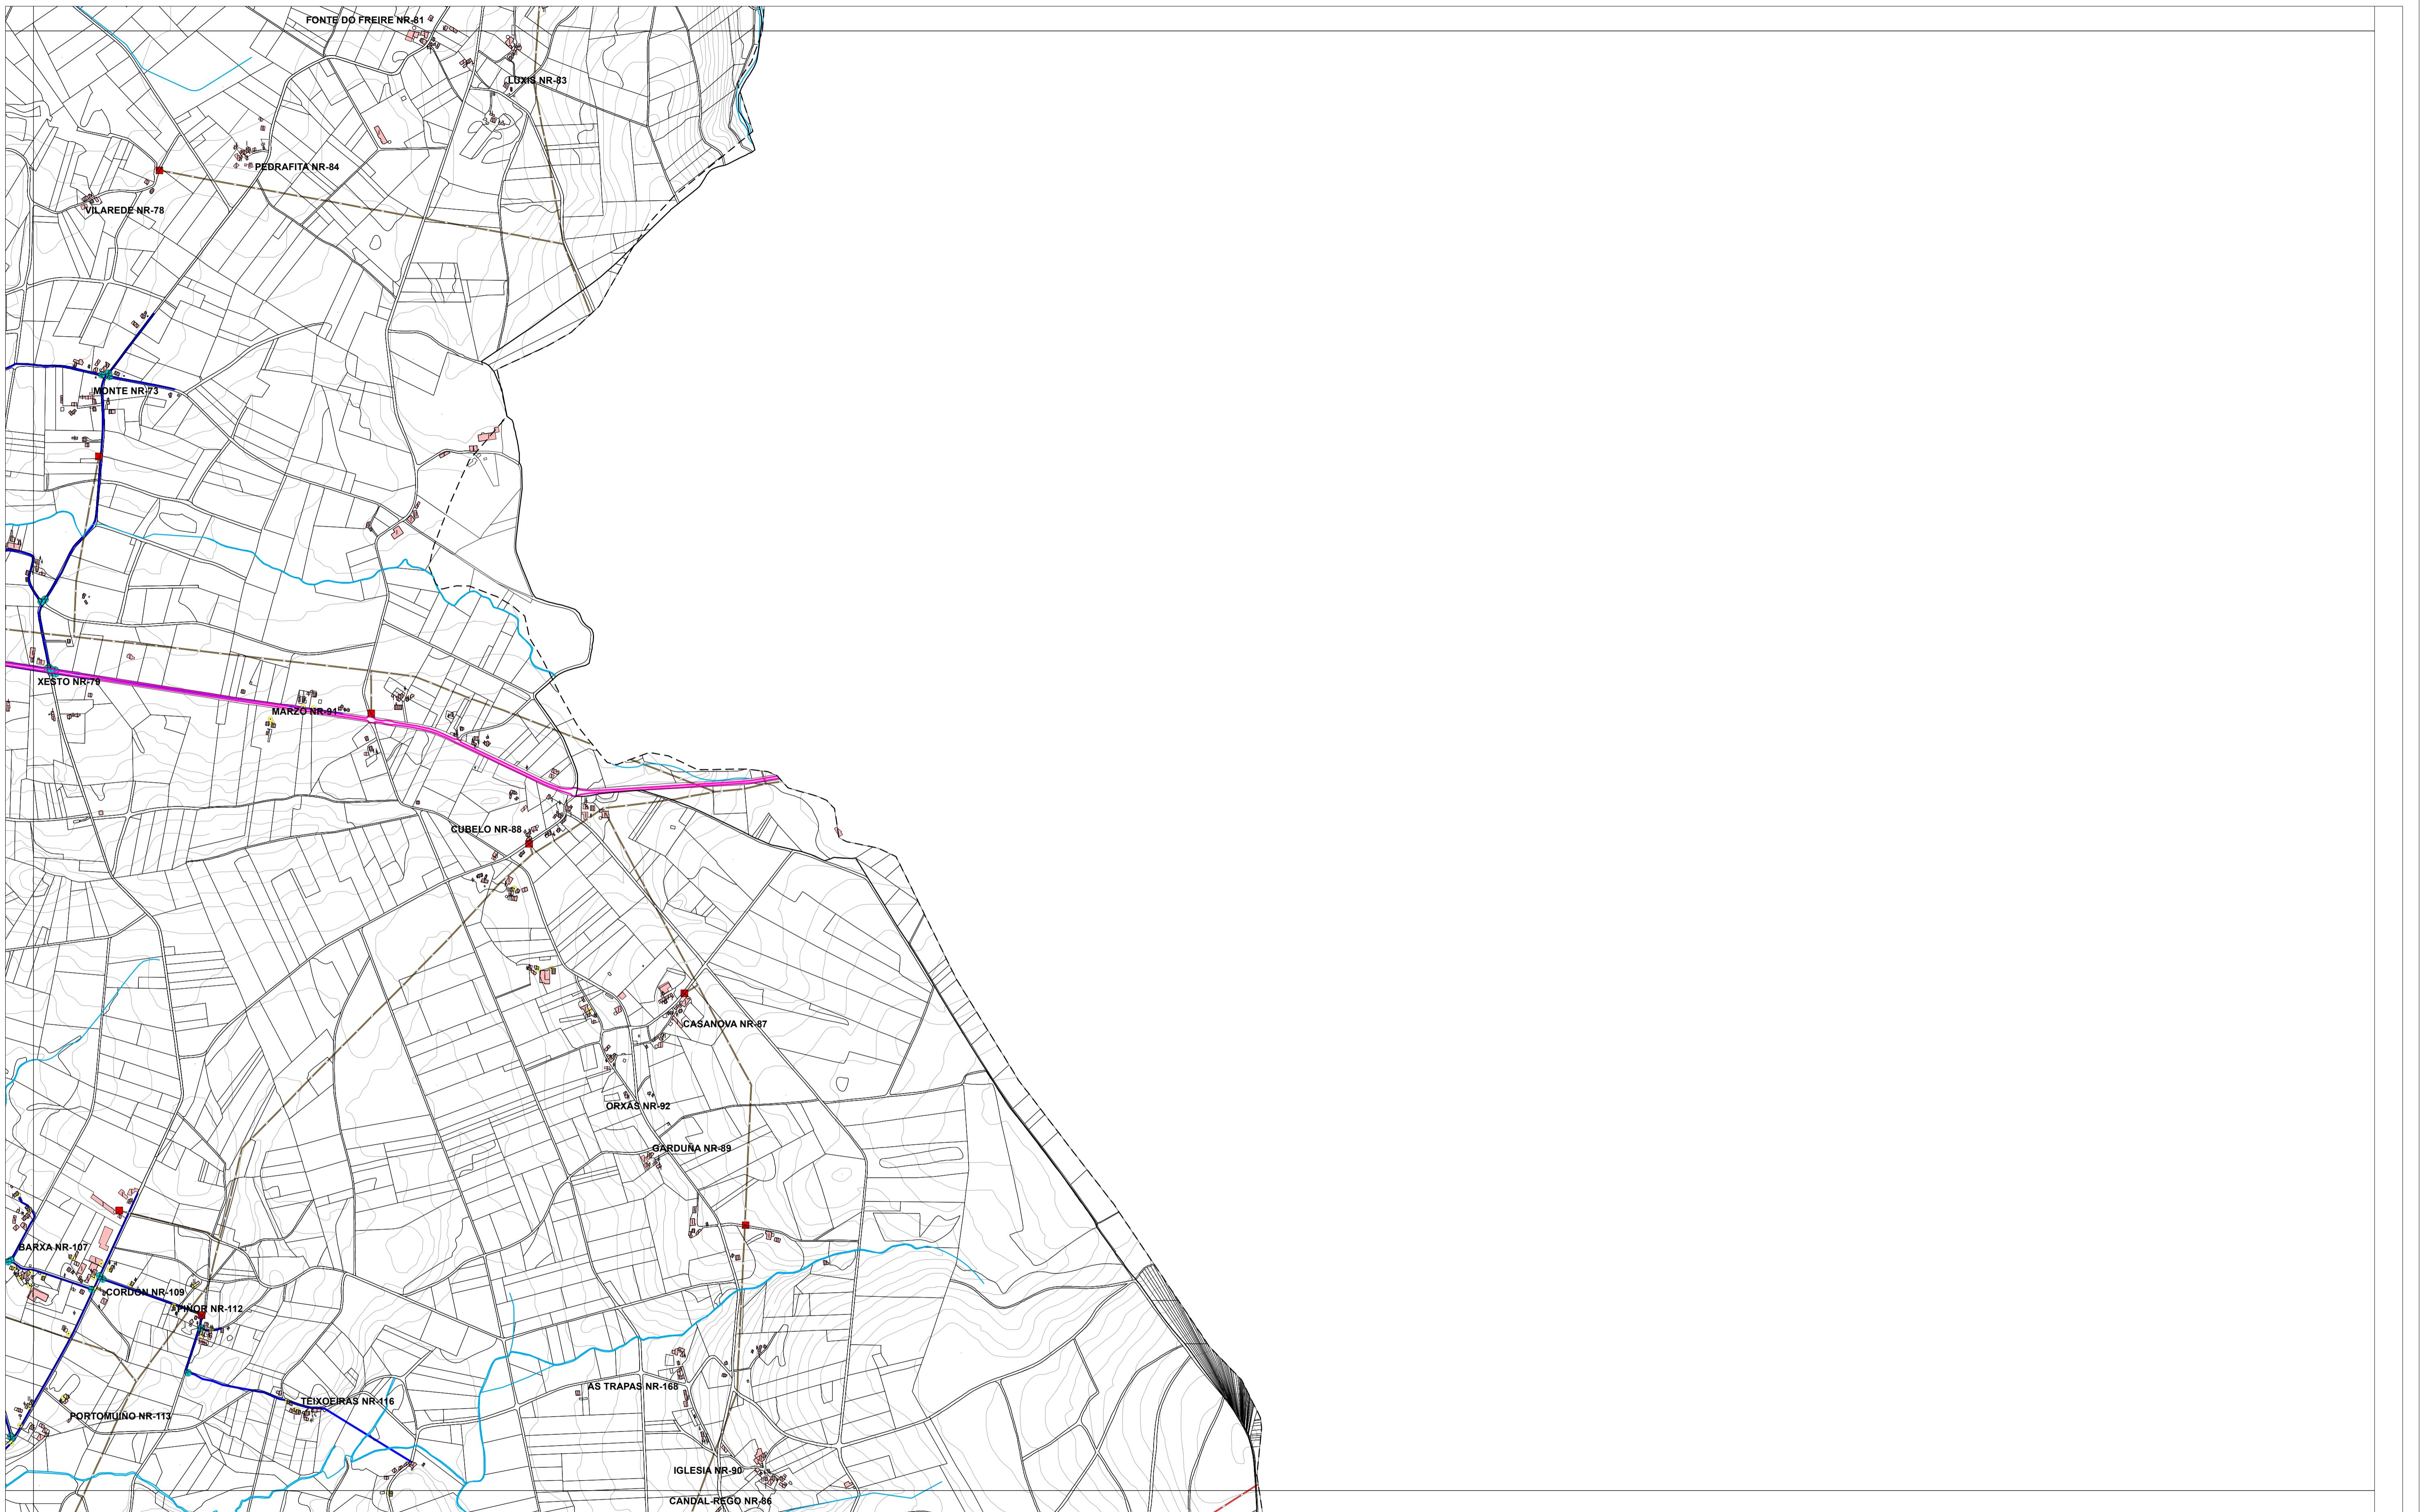

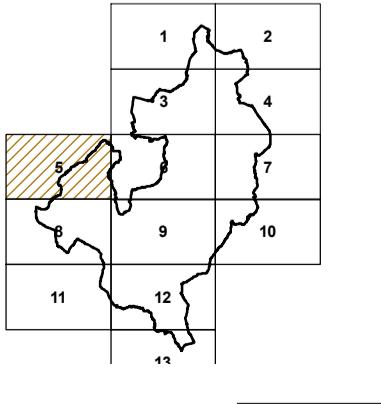

Solo Urbano
Solo Urbanizable Delimitado (SUB/D)
Solo Urbanizable Non Delimitado (SUB/ND)
Edificación
Límite Municipal, segundo Concello de Castro de Rei.
Límite Municipal, segundo Instituto Geográfico Español

SISTEMA XERAL DE COMUNICACIONES E TRASNSPORTE	
SISTEMA XERAL VIARIO EXISTENTE DA REDE SUPRAMUNICIPAL	
SISTEMA XERAL PREVISTO	
SISTEMA XERAL VIARIO PREVISTO	
SISTEMA XERAL DE INFRAESTRUTURAS	

AUTORES	PROYECTO		FASE
	PLAN XERAL DE ORDENACIÓN MUNICIPAL DE CASTRO DE REI	DOCUMENTO PARA APROBACIÓN DEFINITIVA	
			PD
			ESCALA
		1: 10.000	
PLANO		ESTRUCTURA XERAL E ORGÁNICA DO TERRITORIO	
		SITUACIÓN CONCELLO DE CASTRO DE REI	
		PROMOTOR CONCELLO DE CASTRO DE REI	
		Nº PLANO MR-2 (5)	

ABASTECIMENTO DE AGUA EXISTENTE
 CAPTACIÓN
 DEPÓSITO
 ETAP
 BOCA DE REGO
 BOCA DE REGO E LUMES
 CHAVE DE PASO
 REDE ABAST. EXISTENTE
 REDE ABAST. PREVISTA

SANEAMENTO EXISTENTE
 EDAR EXISTENTE
 EDAR PREVISTA
 POZO DE REGISTRO EXISTENTE
 POZO DE REGISTRO PREVISTO
 PUNTO DE VERQUIDO
 REDE SANEAMIENTO EXISTENTE
 REDE SANEAMIENTO PREVISTA



ALUMEADO - ENERXÍA
 ALTA TENSIÓN
 MEDIA TENSIÓN
 TRANSFORMADOR
 PUNTOS DE ALUMEADO

INFRAESTRUTURAS DE TELECOMUNICACIÓN
 ESTACIÓN DE TELEFONIA
 832.00 - 2155.00 BANDA ASINADA
 CANALIZACIONES DE DISTRIBUCIÓN

REDE GASISTA [Gas Propano]
 ESTACIÓN DE ALMACENAMENTO
 CANALIZACIONES DE DISTRIBUCIÓN

CONCEJO DE CASTRO DE REI

CONCEJO DE CASTRO DE REI
MR-2 (5)

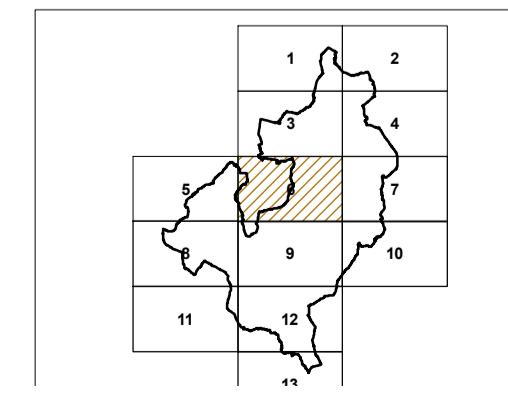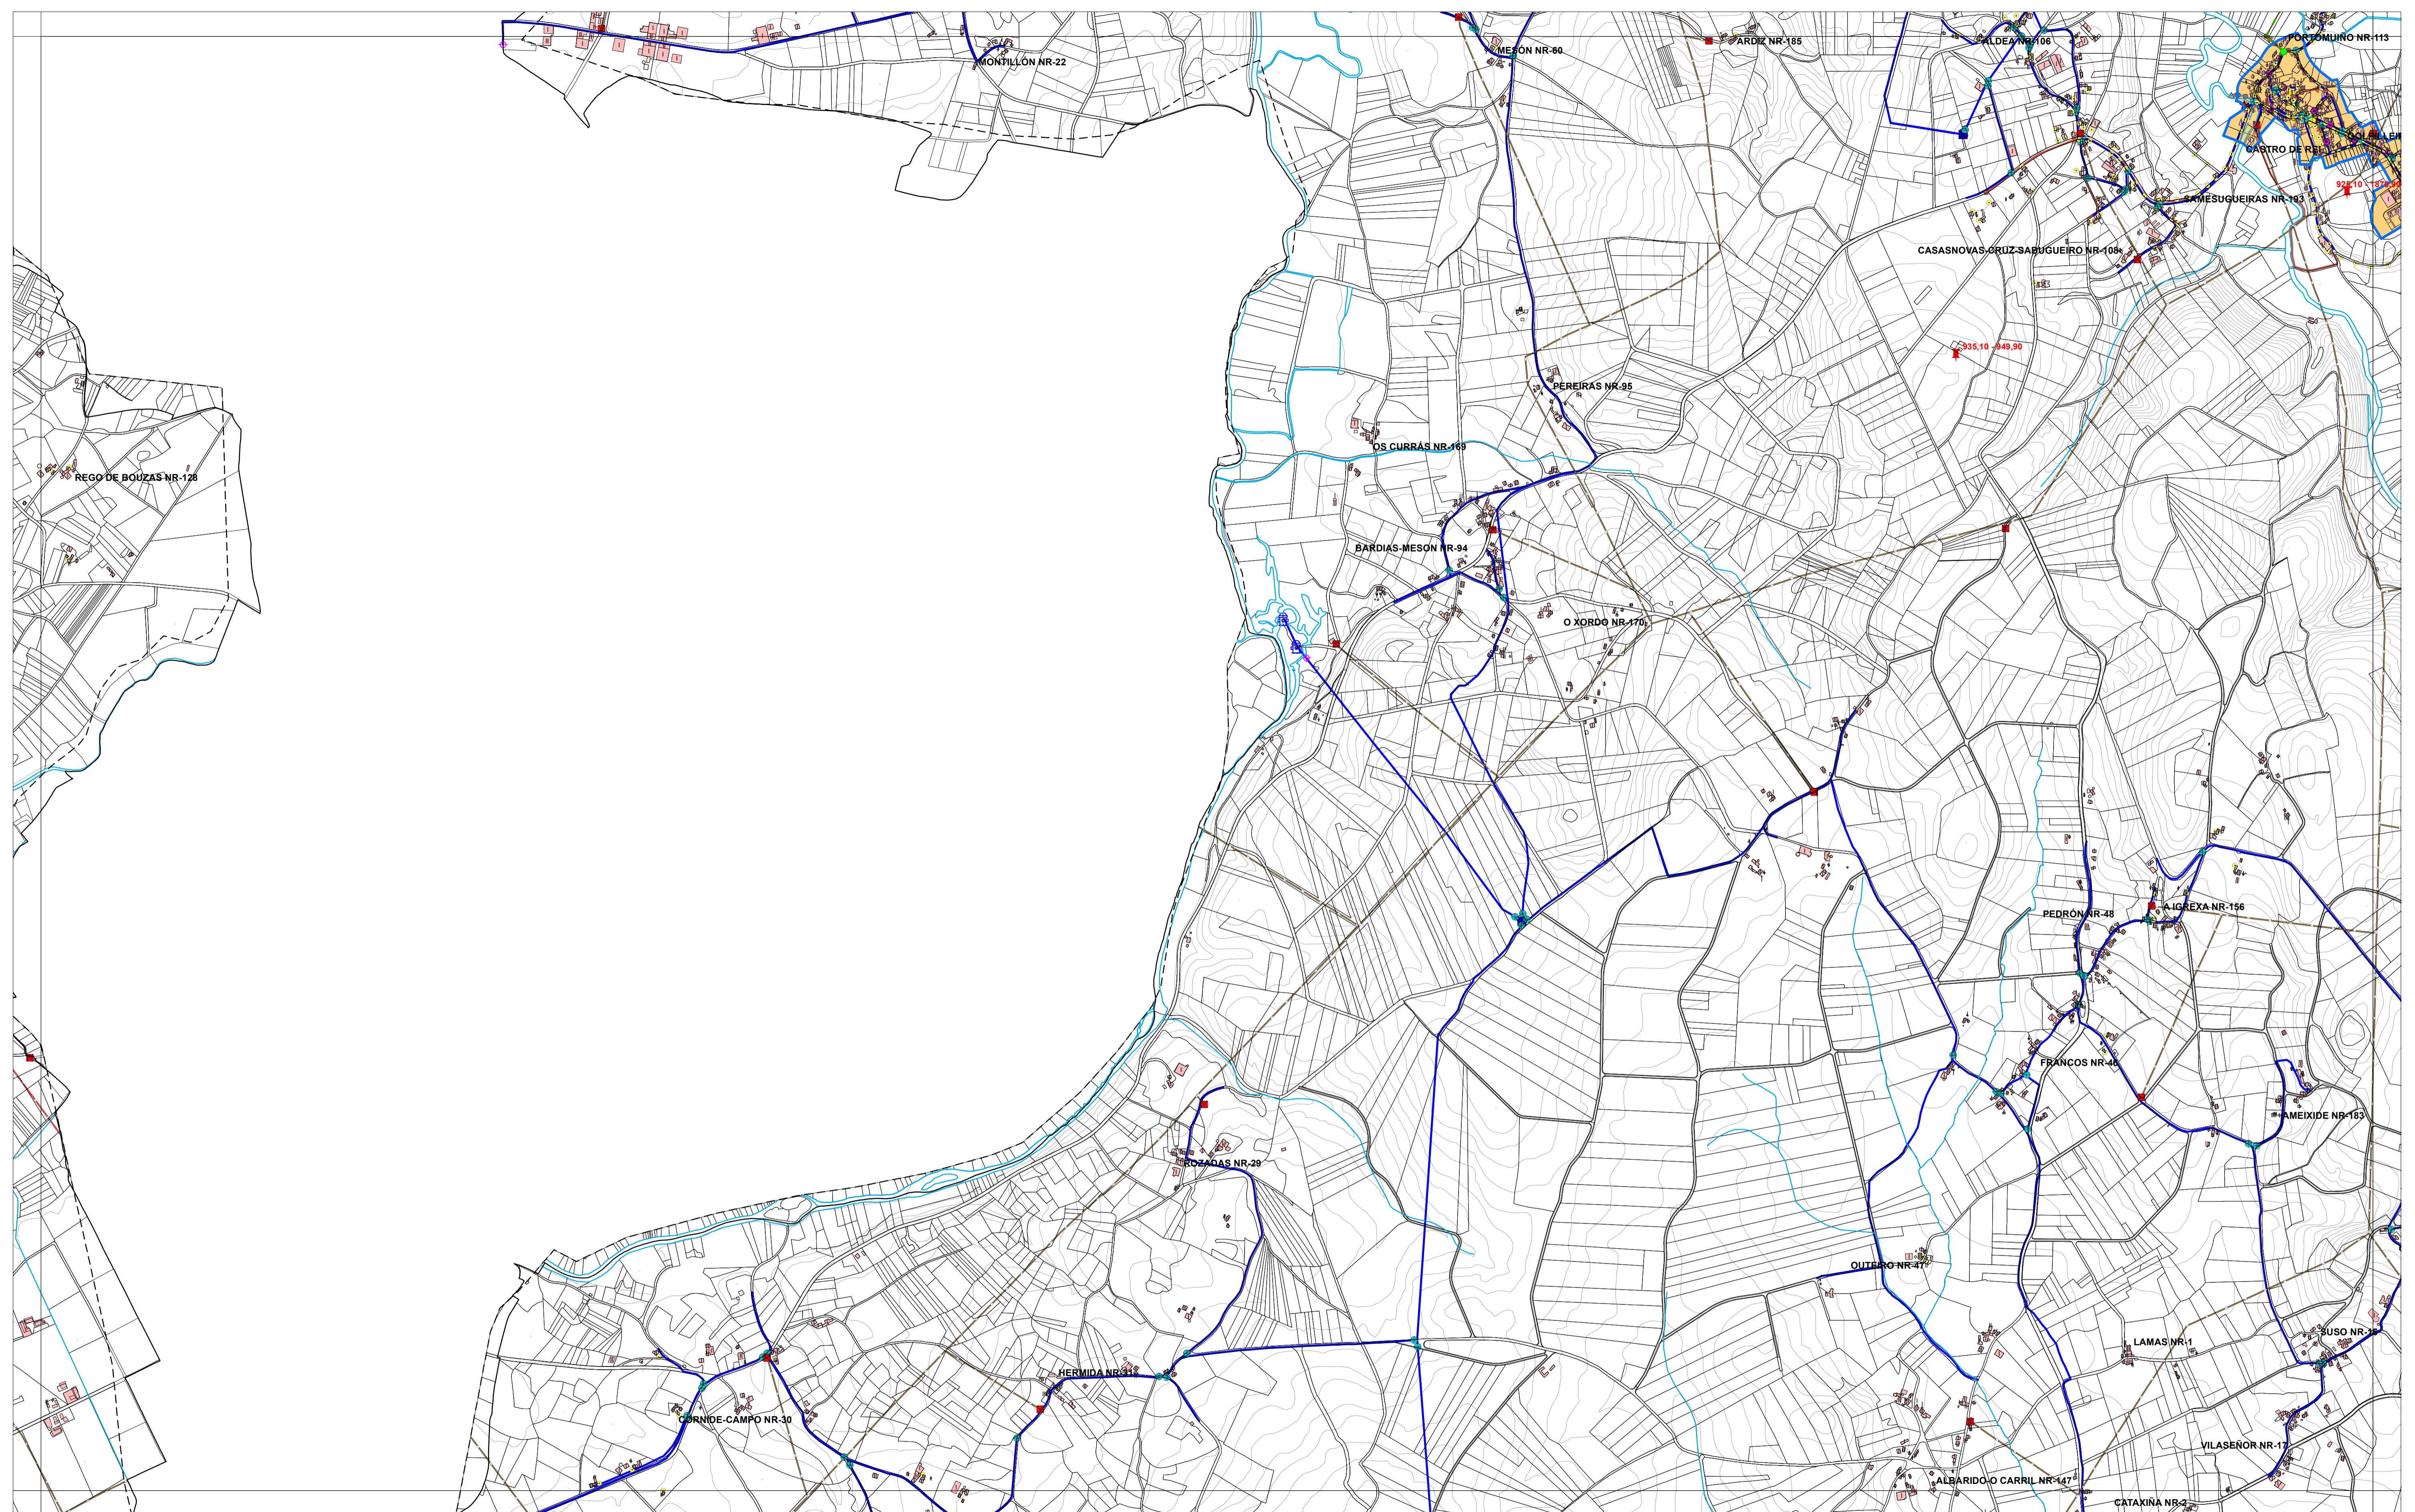

SISTEMA XERAL DE COMUNICACIONES E TRASNSPORTE

- Solo Urbano (Yellow)
- Solo Urbanizable Delimitado (SUB/D) (Red dashed)
- Solo Urbanizable Non Delimitado (SUB/ND) (Red dotted)
- Edificación (Pink)
- Límite Municipal, segundo Concello de Castro de Rei. (White line)
- Límite Municipal, segundo Instituto Geográfico Español (Dashed line)

SISTEMA XERAL PREVISTO

- SISTEMA XERAL VIARIO EXISTENTE (Pink line)
- SISTEMA XERAL VIARIO PREVISTO (Dotted line)
- SISTEMA XERAL DE INFRAESTRUCTURAS (Green line)

ABASTECIMENTO DE AGUA EXISTENTE

- CAPACIÓN (Blue square)
- EDAR EXISTENTE (Red star)
- EDAR PREVISTA (Blue star)
- POZO DE REGO EXISTENTE (Red circle)
- POZO DE REGO PREVISTA (Blue circle)
- PUNTO DE VERQUIDO (Blue triangle)
- REDE ABAST. EXISTENTE (Blue line)
- REDE ABAST. PREVISTA (Blue dashed line)

ALUMEADO - ENERXÍA

- ALTA TENSIÓN (Red line)
- MEDIA TENSIÓN (Grey line)
- TRANSFORMADOR (Red square)
- PUNTOS DE ALUMEADO (Yellow dots)

INFRAESTRUTURAS DE TELECOMUNICACIÓN

- ESTACIÓN DE TELEFONÍA (Red star)
- BANDA ASINADA (Yellow line)

REDE GASISTA [Gas Propano]

- ESTACIÓN DE ALMACENAMENTO (Purple dot)
- CANALIZACIONES DE DISTRIBUCIÓN (Purple line)





AUTORES
Mario Iglesias, Arquitecto
Raúl Cobas, Eng. Agrónomo
Cristina Aguado, Arquitecta

PROXECTO
PLAN XERAL DE ORDENACIÓN MUNICIPAL DE CASTRO DE REI
DOCUMENTO PARA APROBACIÓN DEFINITIVA


ESTRUCTURA XERAL E ORGÁNICA DO TERRITORIO

SITUACIÓN	PROMOTOR
CONCELLO DE CASTRO DE REI	CONCELLO DE CASTRO DE REI


FASE PD
ESCALA 1: 10.000
Nº PLANO MR-2 (6)

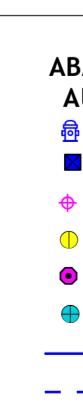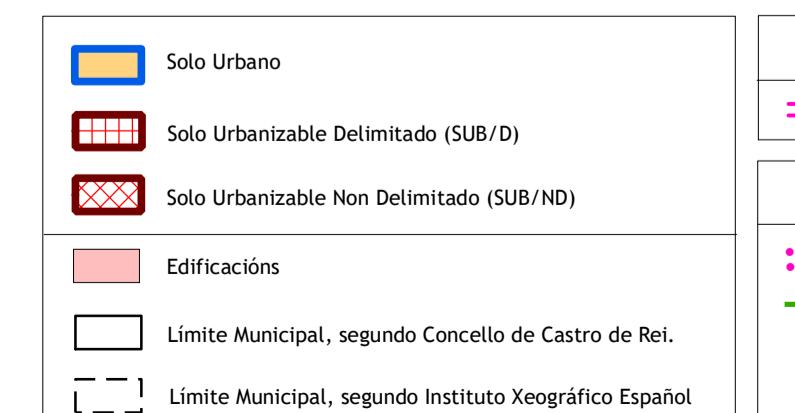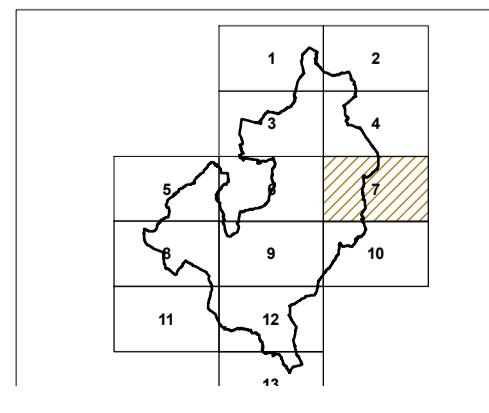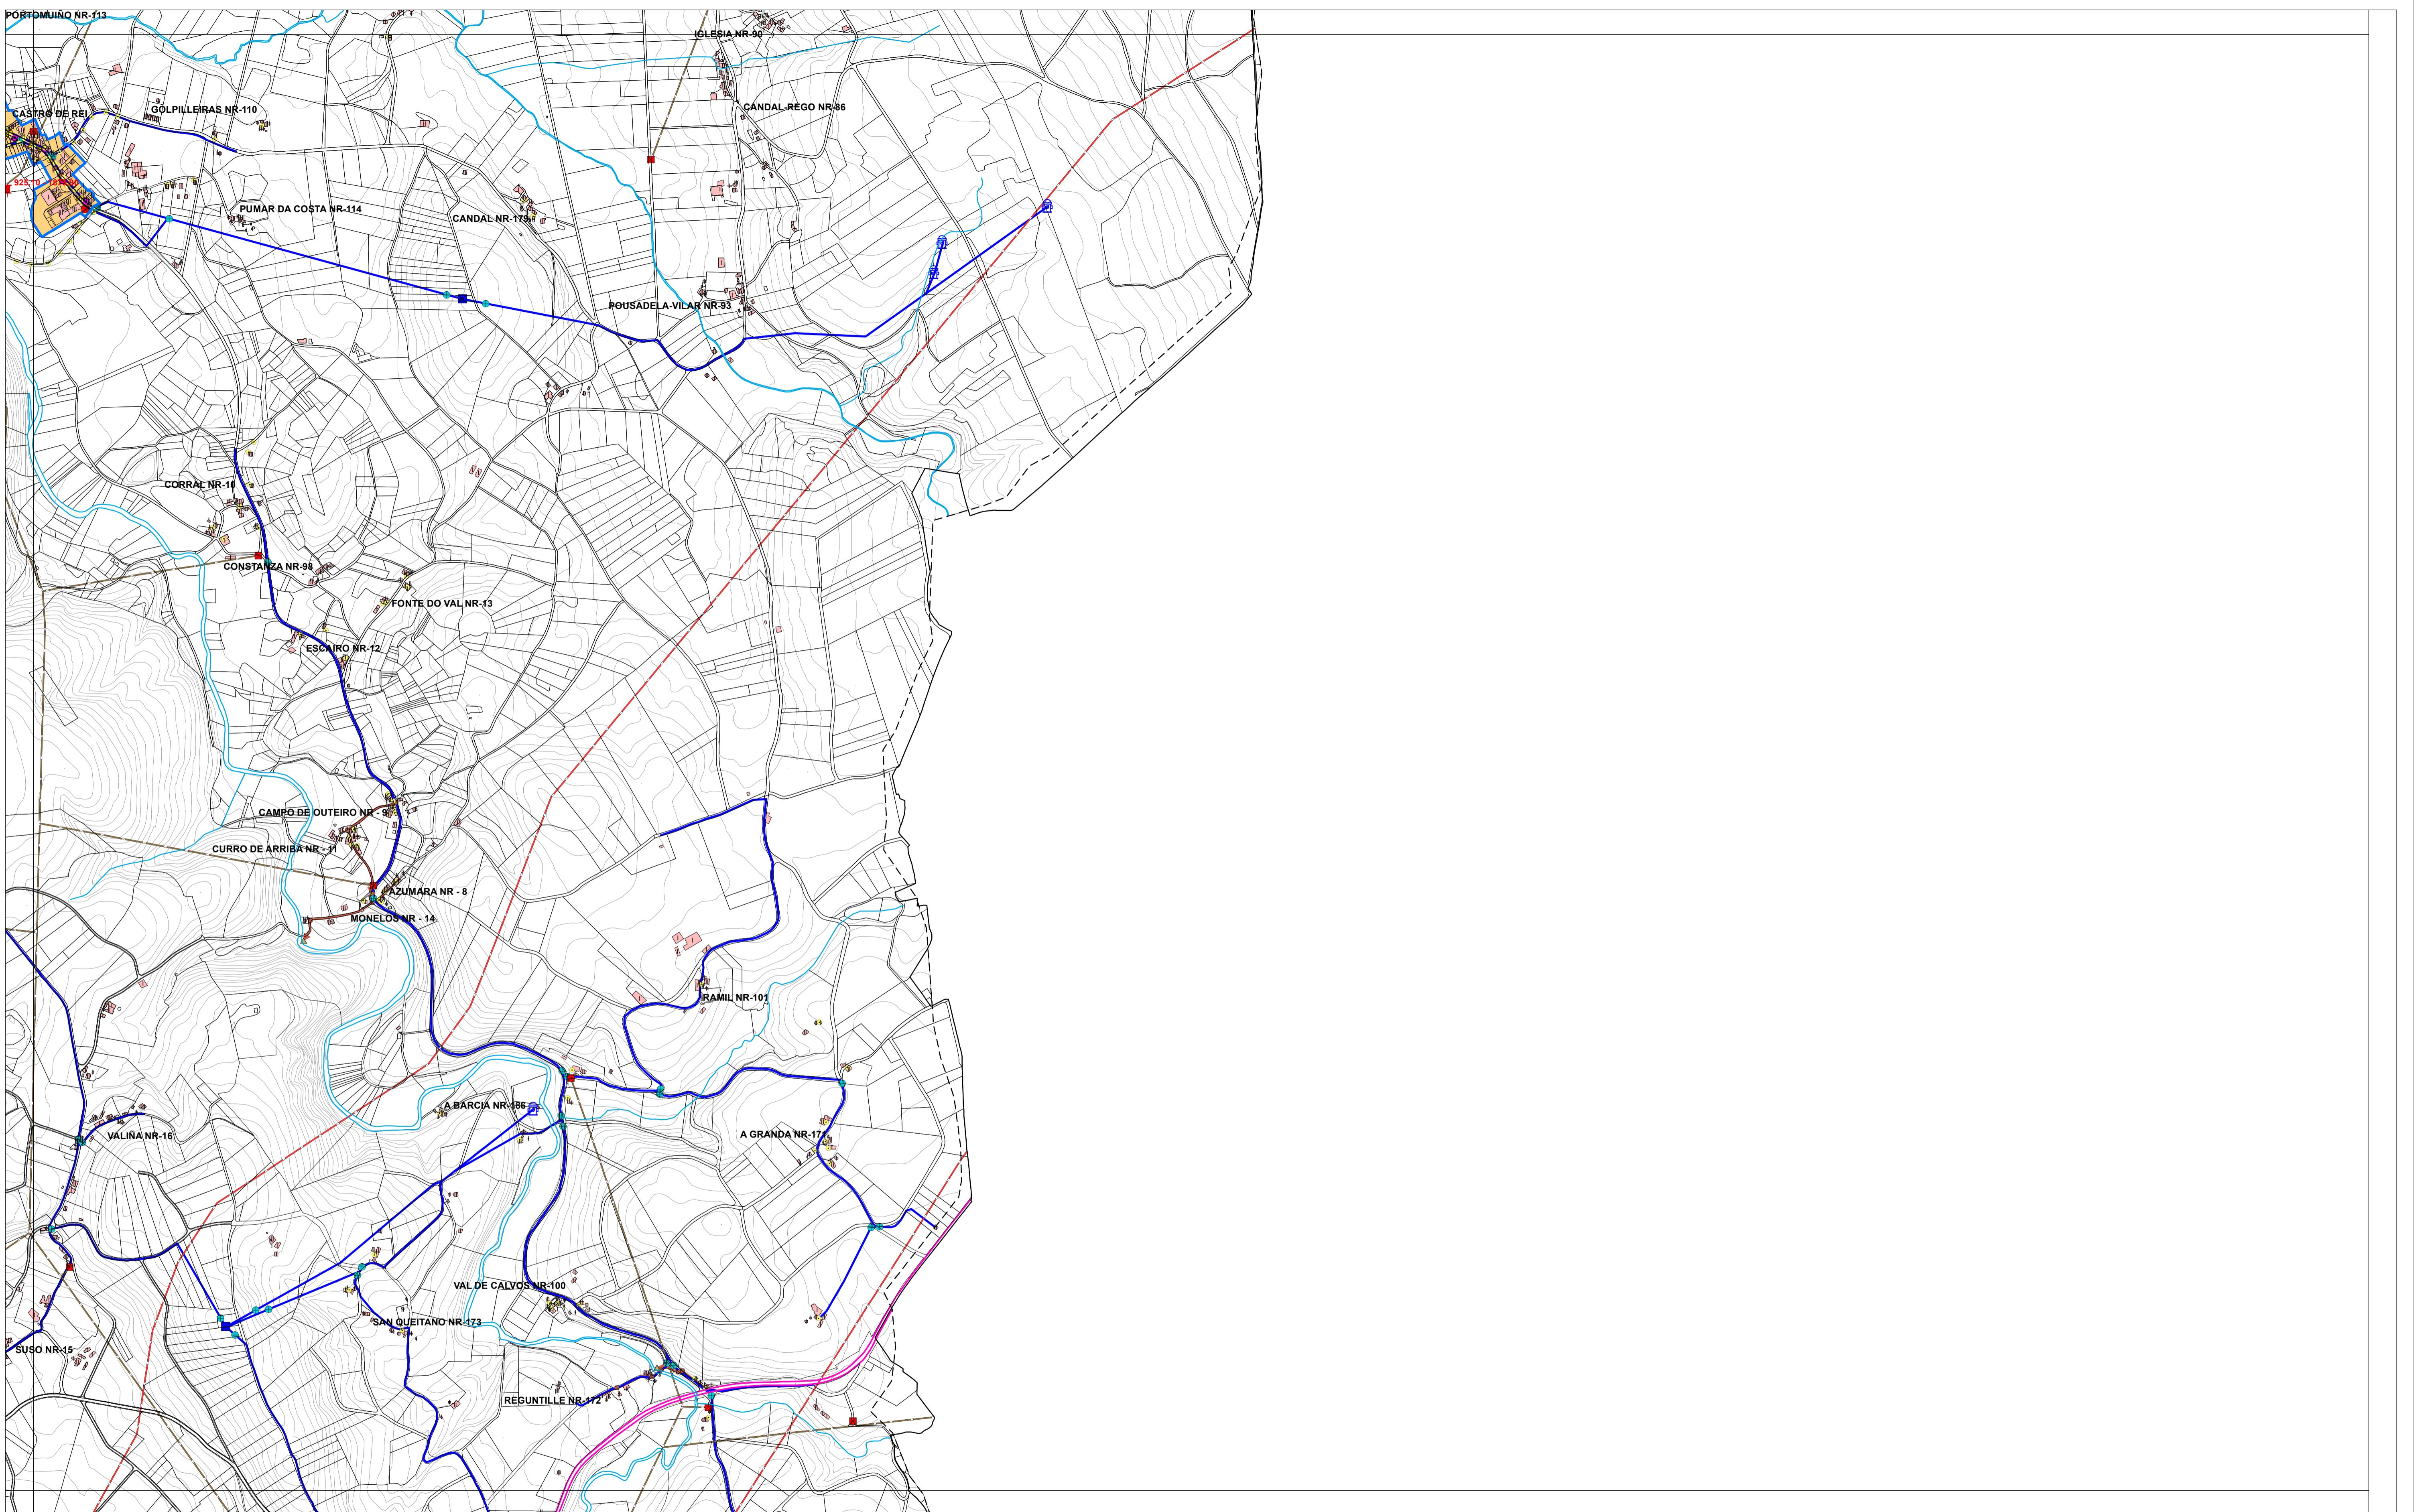

PROXECTO		FASE
PLAN XERAL DE ORDENACIÓN MUNICIPAL DE CASTRO DE REI		
DOCUMENTO PARA APROBACIÓN DEFINITIVA		ESCALA
<i>[Signatures]</i>		
PLANO	Nº PLANO	
ESTRUCTURA XERAL E ORGÁNICA DO TERRITORIO		MR-2 (7)
SITUACIÓN	PROMOTOR	
CONCELLO DE CASTRO DE REI	CONCELLO DE CASTRO DE REI	

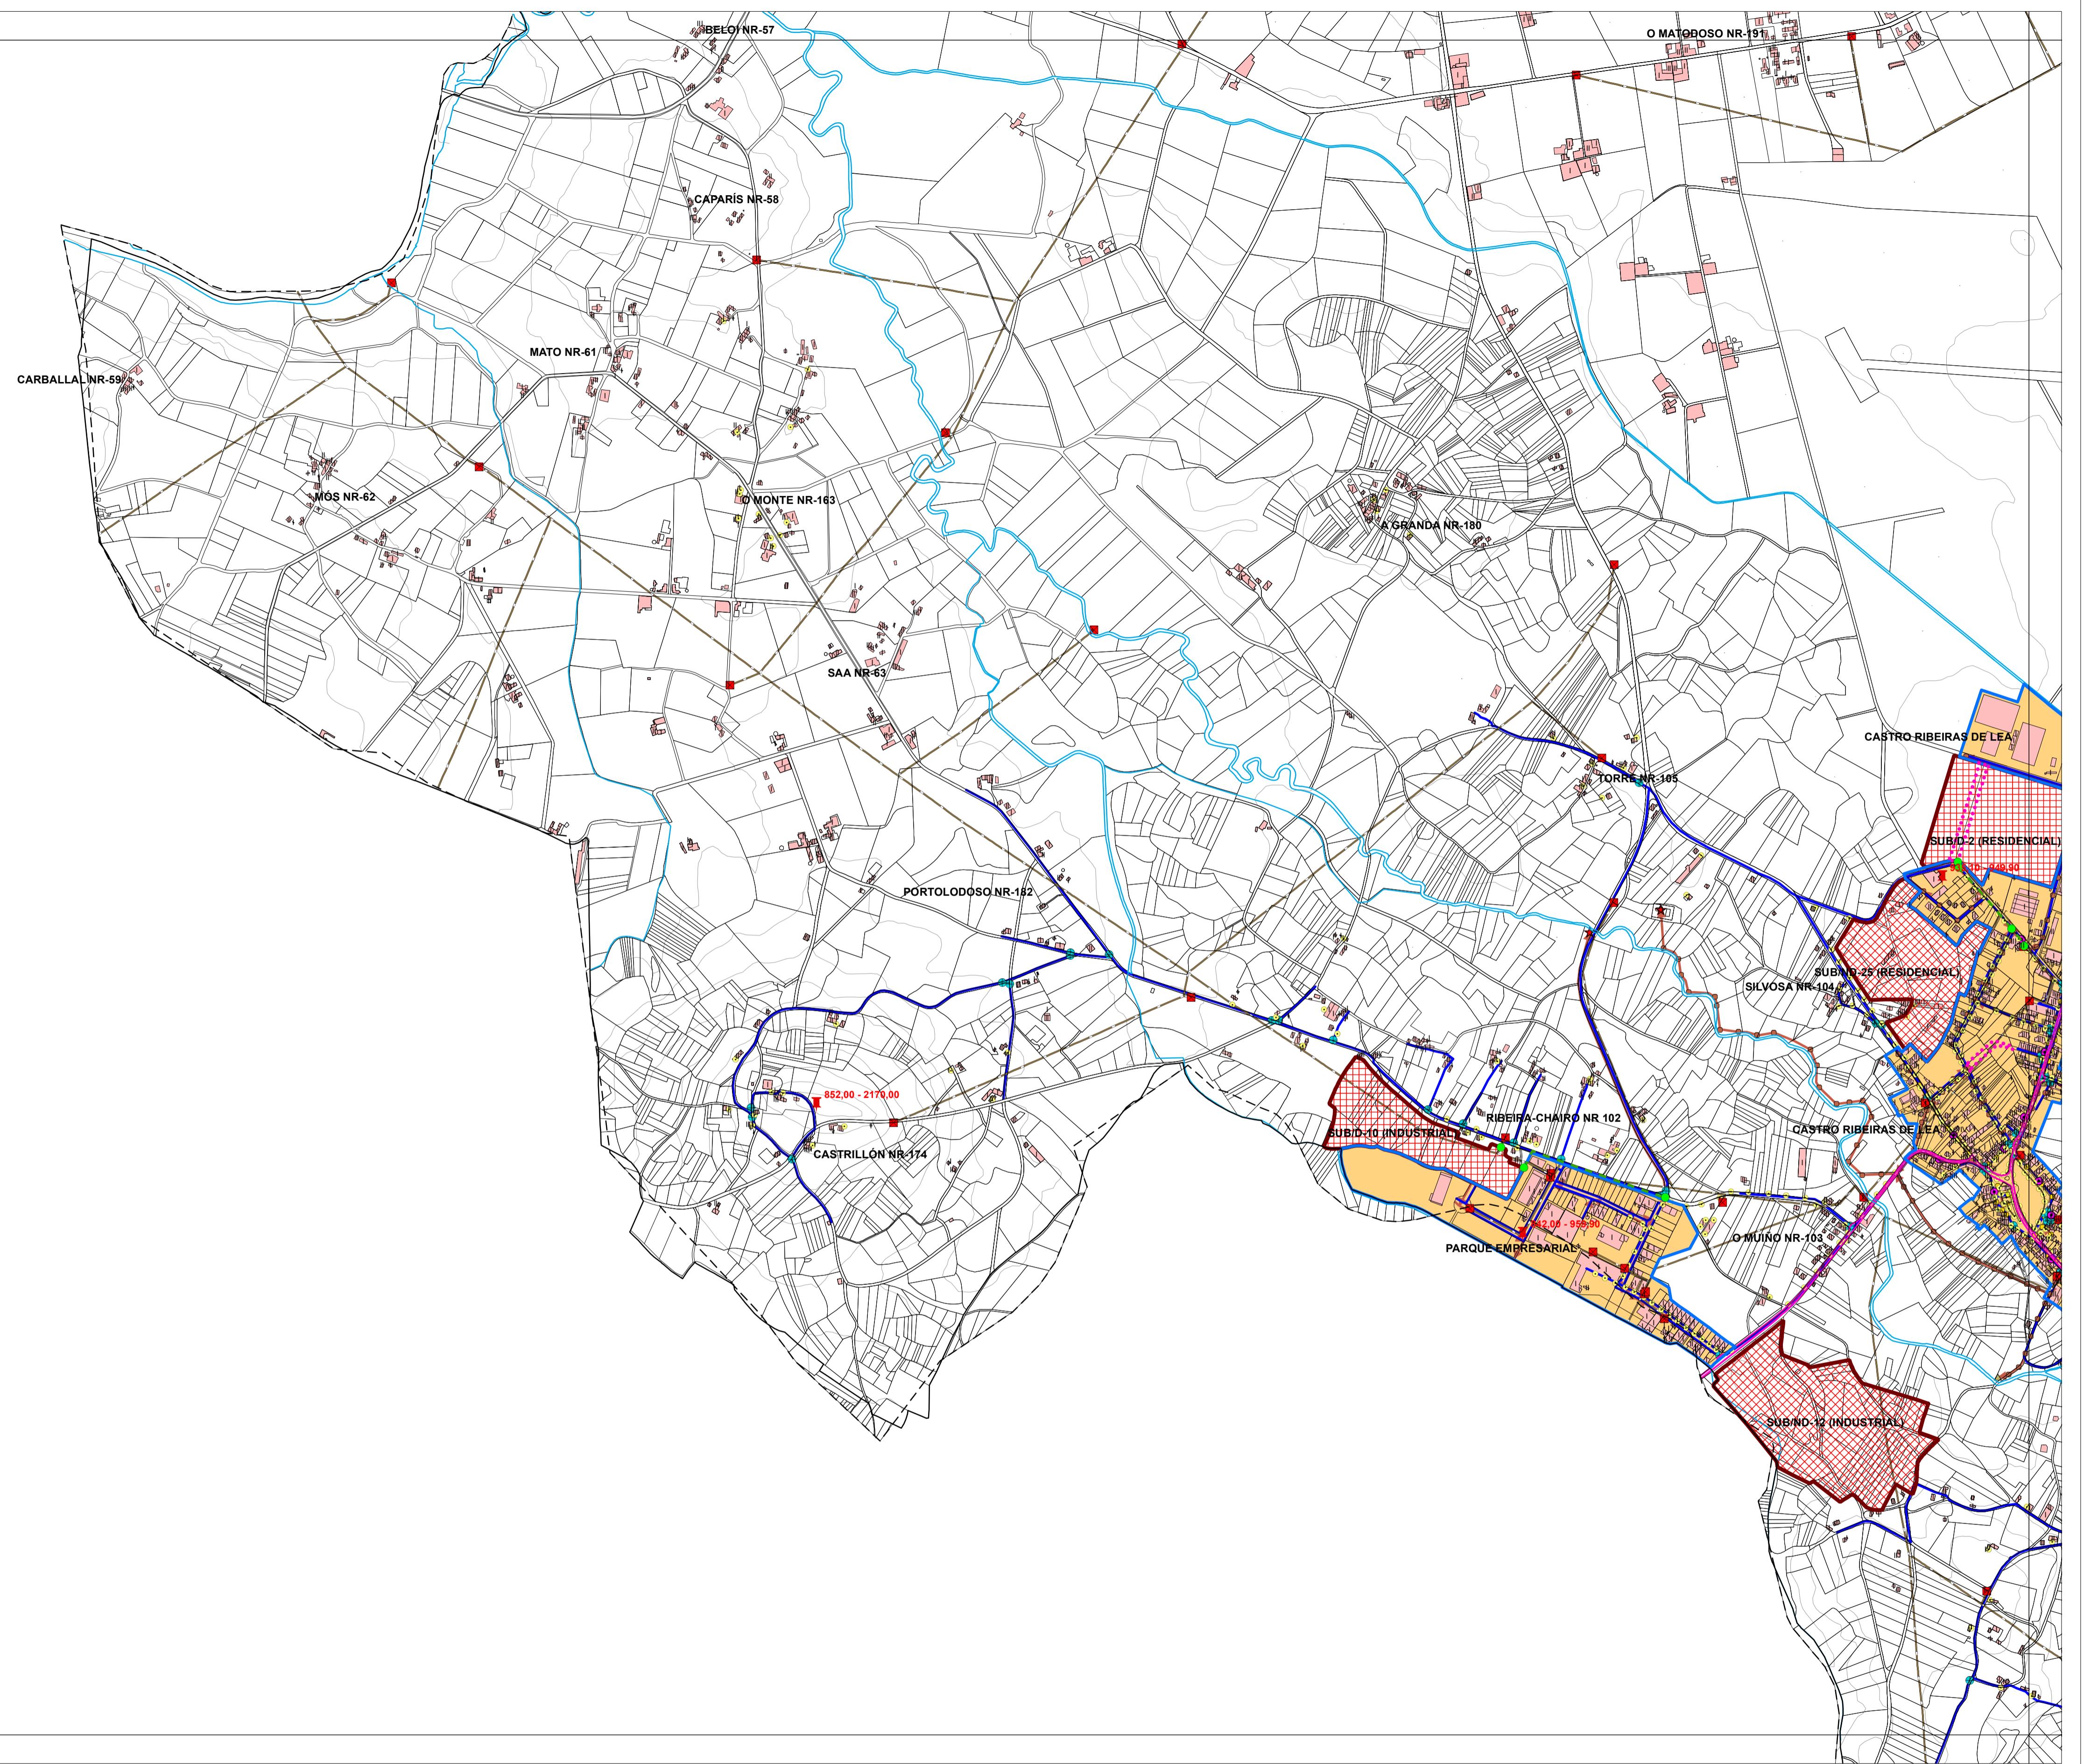

PLAN XERAL DE ORDENACIÓN MUNICIPAL DE CASTRO DE REI		FASE
ESTRUCTURA XERAL E ORGÁNICA DO TERRITORIO		PD
SITUACIÓN	PROMOTOR	ESCALA
CONCELLO DE CASTRO DE REI	CONCELLO DE CASTRO DE REI	1: 10.000
		Nº PLANO MR-2 (8)
AUTORES Mario Iglesias, Arquitecto Raúl Cobas, Eng. Agrónomo Cristina Aguado, Arquitecta	PROYECTO	
PLANO		


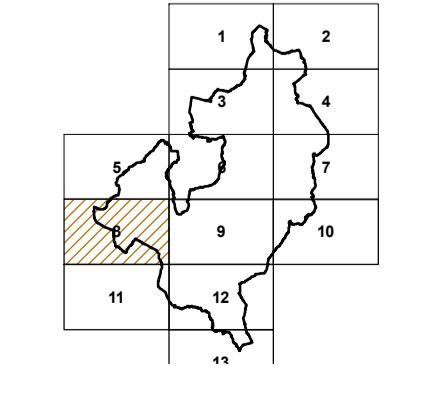


SISTEMA XERAL DE COMUNICACIONES E TRASNSPORTE	
SISTEMA XERAL VIARIO EXISTENTE DA REDE SUPRAMUNICIPAL	
SISTEMA XERAL PREVISTO	
SISTEMA XERAL VIARIO PREVISTO	
Límite Municipal, segundo Concello de Castro de Rei.	SISTEMA XERAL DE INFRAESTRUTURAS

ABASTECIMENTO DE AGUA EXISTENTE	
SANEAMENTO EXISTENTE	
CAPTACIÓN	EDAR EXISTENTE
DEPÓSITO	EDAR PREVISTA
ETAP	POZO DE REGO EXISTENTE
BOCA DE REGO	POZO DE REGO PREVISTO
BOCA DE REGO E LUMES	POZO DE REIXISTRO EXISTENTE
CHAVE DE PASO	POZO DE REIXISTRO PREVISTO
REDE ABAST. EXISTENTE	PUNTO DE VERQUIDO
REDE ABAST. PREVISTA	REDE SANEAMIENTO EXISTENTE
	REDE SANEAMIENTO PREVISTA

ALUMEADO - ENERXÍA	
INFRAESTRUTURAS DE TELECOMUNICACIÓN	
ALTA TENSIÓN	ESTACIÓN DE TELEFONIA
MEDIA TENSIÓN	ESTACIÓN DE ALMACENAMIENTO
TRANSFORMADOR	BANDA ASINADA
PUNTOS DE ALUMEADO	CANALIZACIONES DE DISTRIBUCIÓN

REDE GASISTA [Gas Propano]	AUTORES Mario Iglesias, Arquitecto Raúl Cobas, Eng. Agrónomo Cristina Aguado, Arquitecta
ESTACIÓN DE ALMACENAMIENTO	PLANO
BANDA ASINADA	ESCALA 1: 10.000
CANALIZACIONES DE DISTRIBUCIÓN	Nº PLANO MR-2 (8)

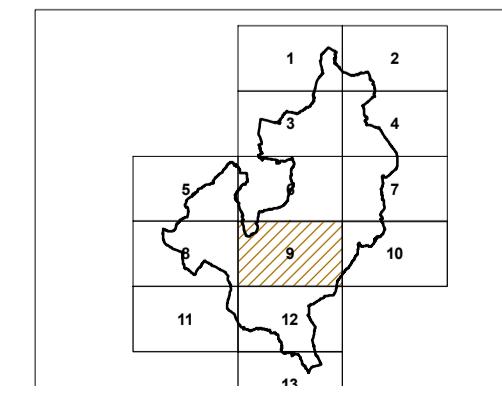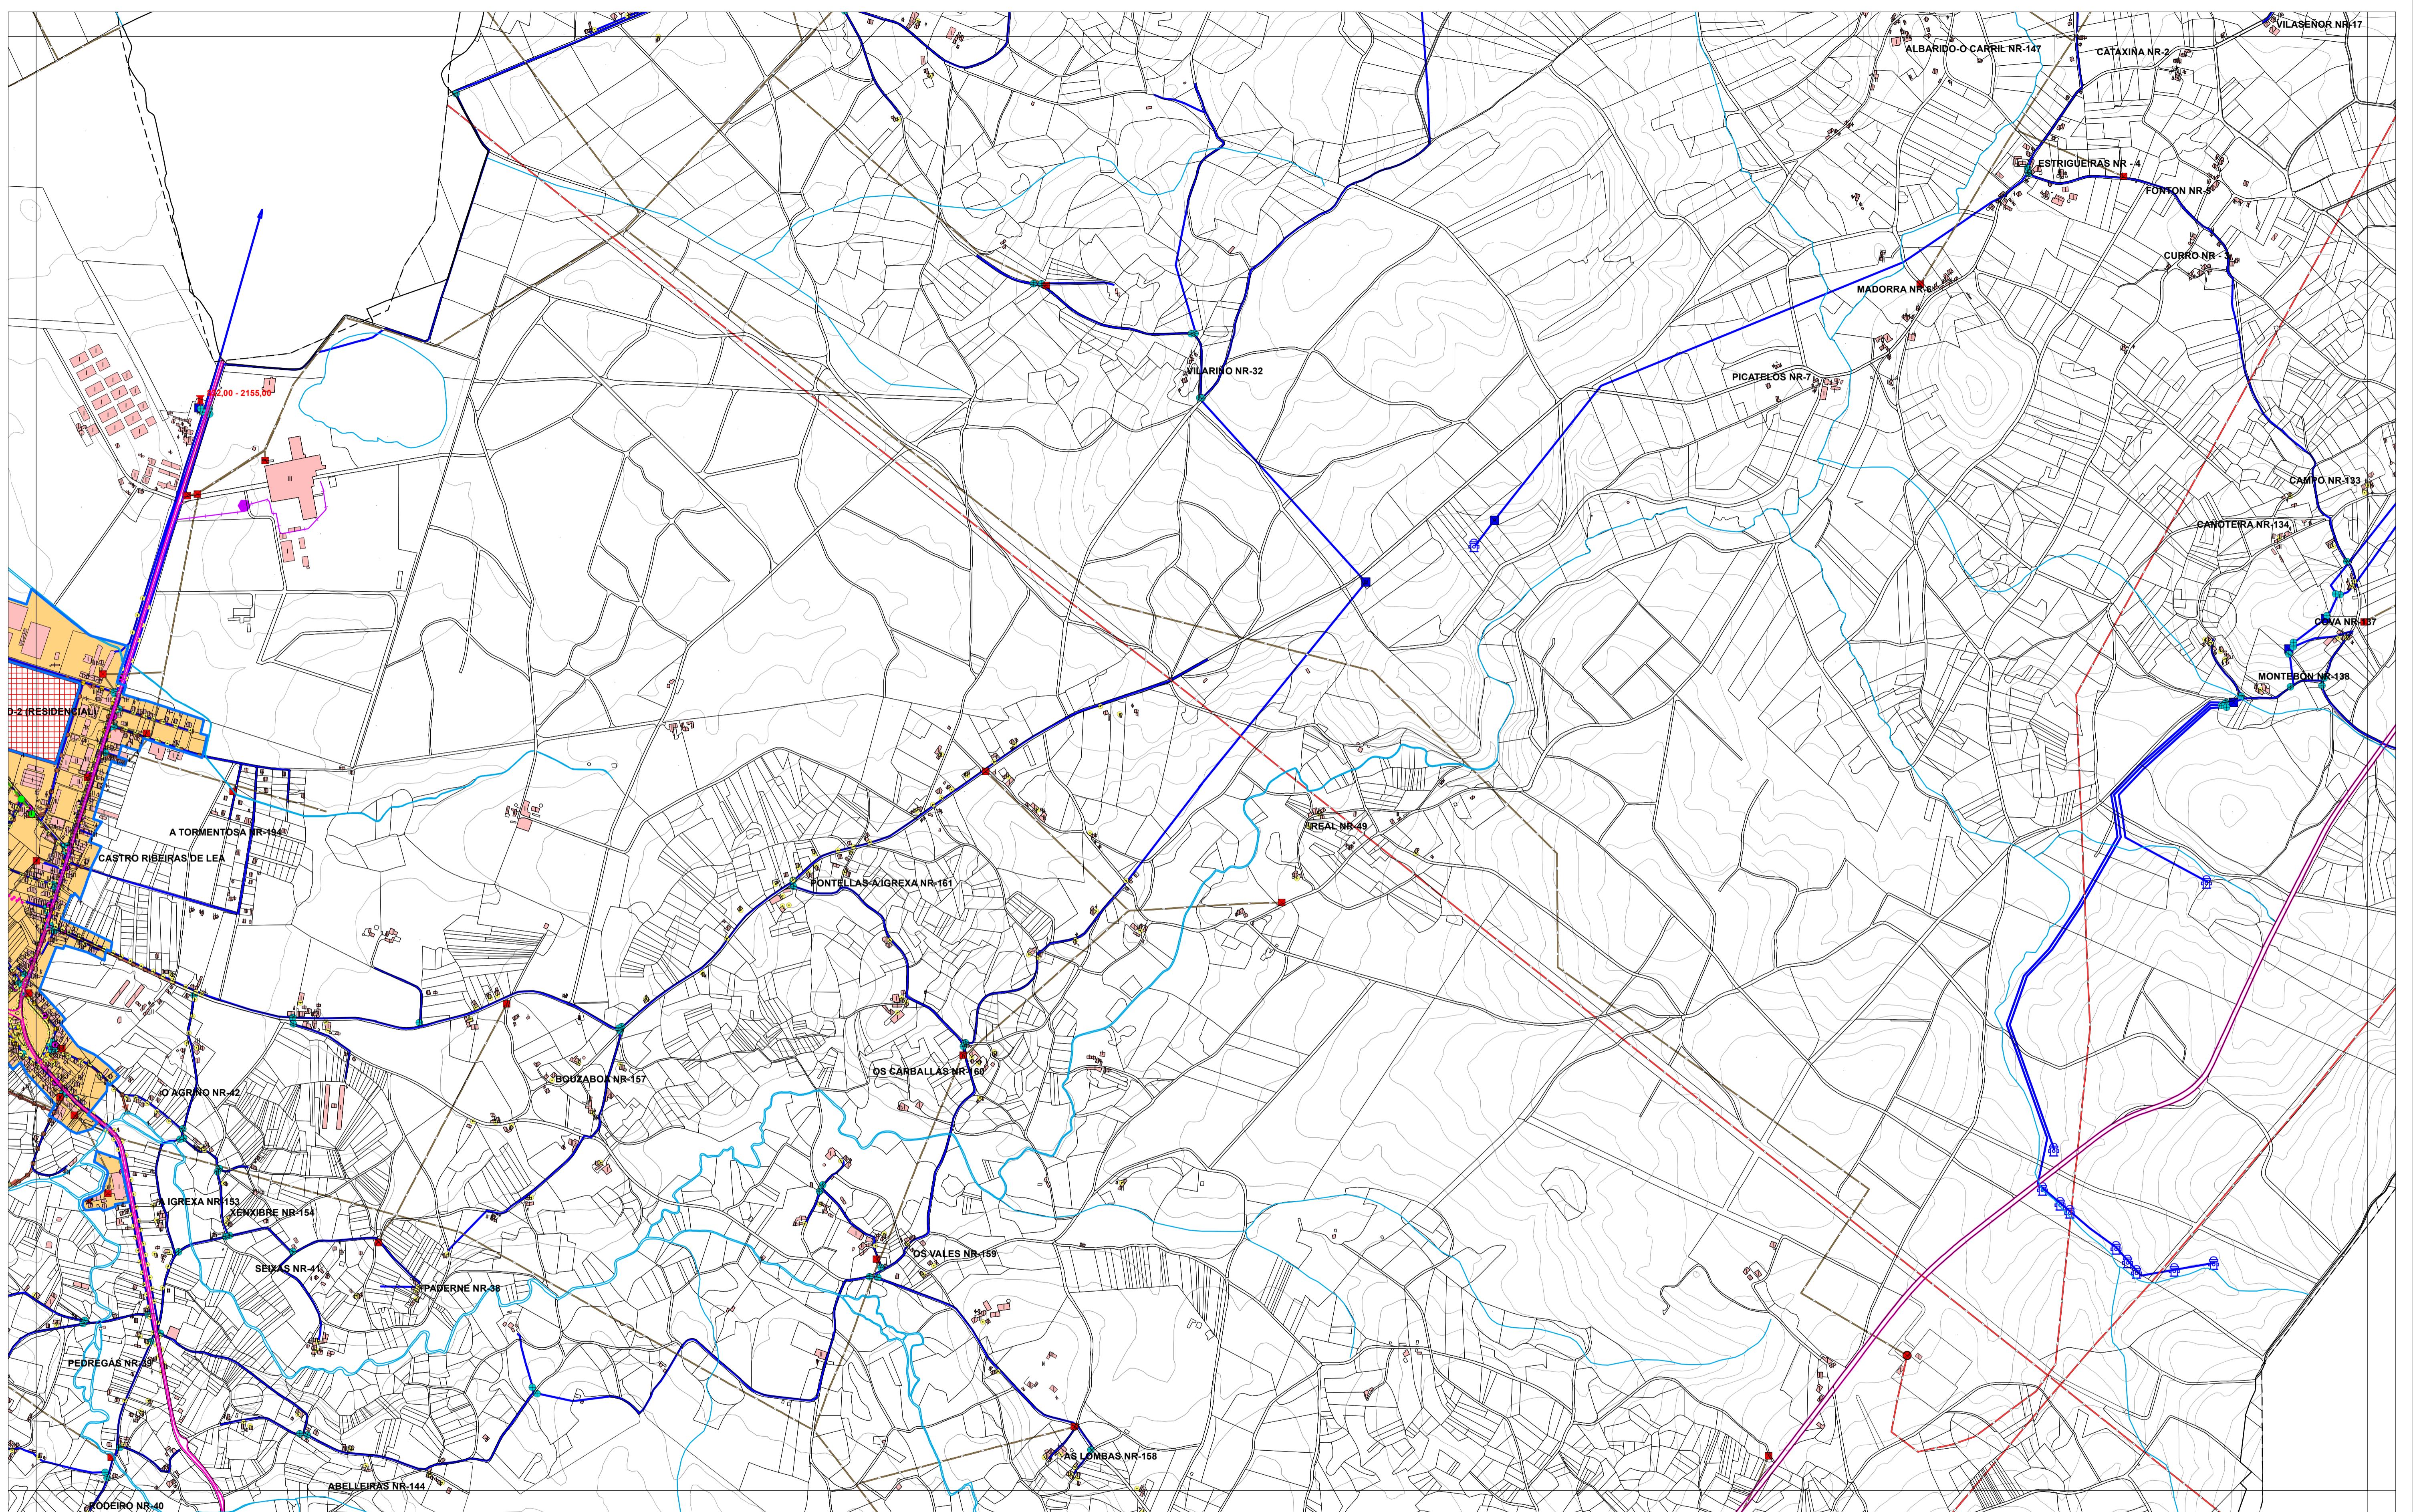

SISTEMA XERAL DE COMUNICACIONES E TRASNSPORTE

- Solo Urbano (Yellow box)
- Solo Urbanizable Delimitado (SUB/D) (Red box)
- Solo Urbanizable Non Delimitado (SUB/ND) (Red box with diagonal lines)
- Edificación (Pink box)
- Límite Municipal, segundo Concello de Castro de Rei.
- Límite Municipal, segundo Instituto Geográfico Español

SISTEMA XERAL PREVISTO

- Sistema Xeral Viario Existente (Pink line)
- Sistema Xeral Viario Previsto (Dotted pink line)
- Sistema Xeral de Infraestruturas (Green dashed line)

SISTEMA XERAL DE COMUNICACIONES E TRASNSPORTE

- Sistema Xeral Viario Existente (Pink line)
- Sistema Xeral Viario Previsto (Dotted pink line)
- Sistema Xeral de Infraestruturas (Green dashed line)

ABASTECIMENTO DE AGUA EXISTENTE

- CAPTAÇÃO (Blue square)
- EDAR EXISTENTE (Red star)
- EDAR PREVISTA (Blue star)
- POZO DE REGISTRO (Blue circle)
- POZO DE REGISTRO PREVISTO (Blue circle)
- PUNTO DE VERQUIDO (Blue triangle)
- REDE SANTEAMIENTO EXISTENTE (Blue arrow)
- REDE SANTEAMIENTO PREVISTA (Blue dashed arrow)

ALUMEADO - ENERXÍA

- EDAR PREVISTA (Blue star)
- POZO DE REGISTRO (Blue circle)
- POZO DE REGISTRO PREVISTO (Blue circle)
- TRANSFORMADOR (Red square)
- SUBSTACIÓN en LUDRIO (Red circle)
- PUNTOS DE ALUMEADO (Yellow circle)

INFRAESTRUTURAS DE TELECOMUNICACIÓN

- ESTACIÓN DE TELEFONIA (Red star)
- BANDA ASINADA (Red arrow)

REDE GASISTA [Gas Propano]

- ESTACIÓN DE ALMACENAMIENTO (Purple circle)
- CANALIZACIONES DE DISTRIBUCIÓN (Purple line)

PROXECTO

PLAN XERAL DE ORDENACIÓN MUNICIPAL DE CASTRO DE REI

DOCUMENTO PARA APROBACIÓN DEFINITIVA

AUTORES

Maria Ispizua, Arquitecto
Raúl Cobas, Eng. Agrónomo
Cristina Aguado, Arquitecta

PLANO

ESTRUCTURA XERAL E ORGÁNICA DO TERRITORIO

SITUACIÓN

CONCELLO DE CASTRO DE REI

PROMOTOR

CONCELLO DE CASTRO DE REI

FASE

PD




ESCALA

1: 10.000


Nº PLANO


MR-2 (9)

MONSA URBANISMO

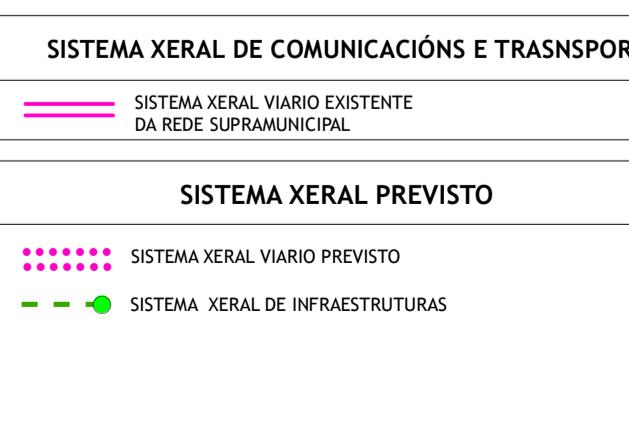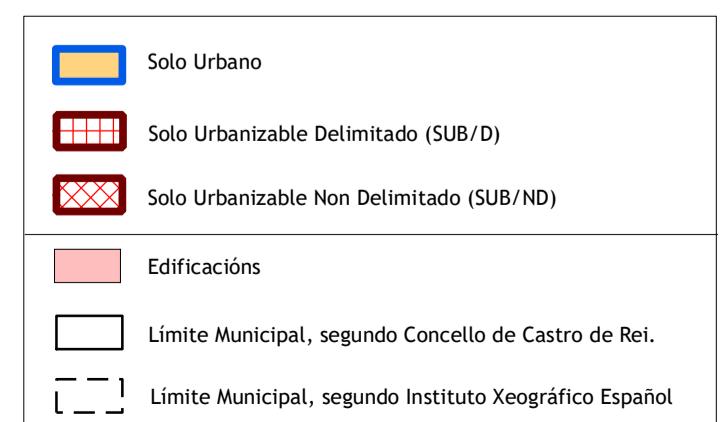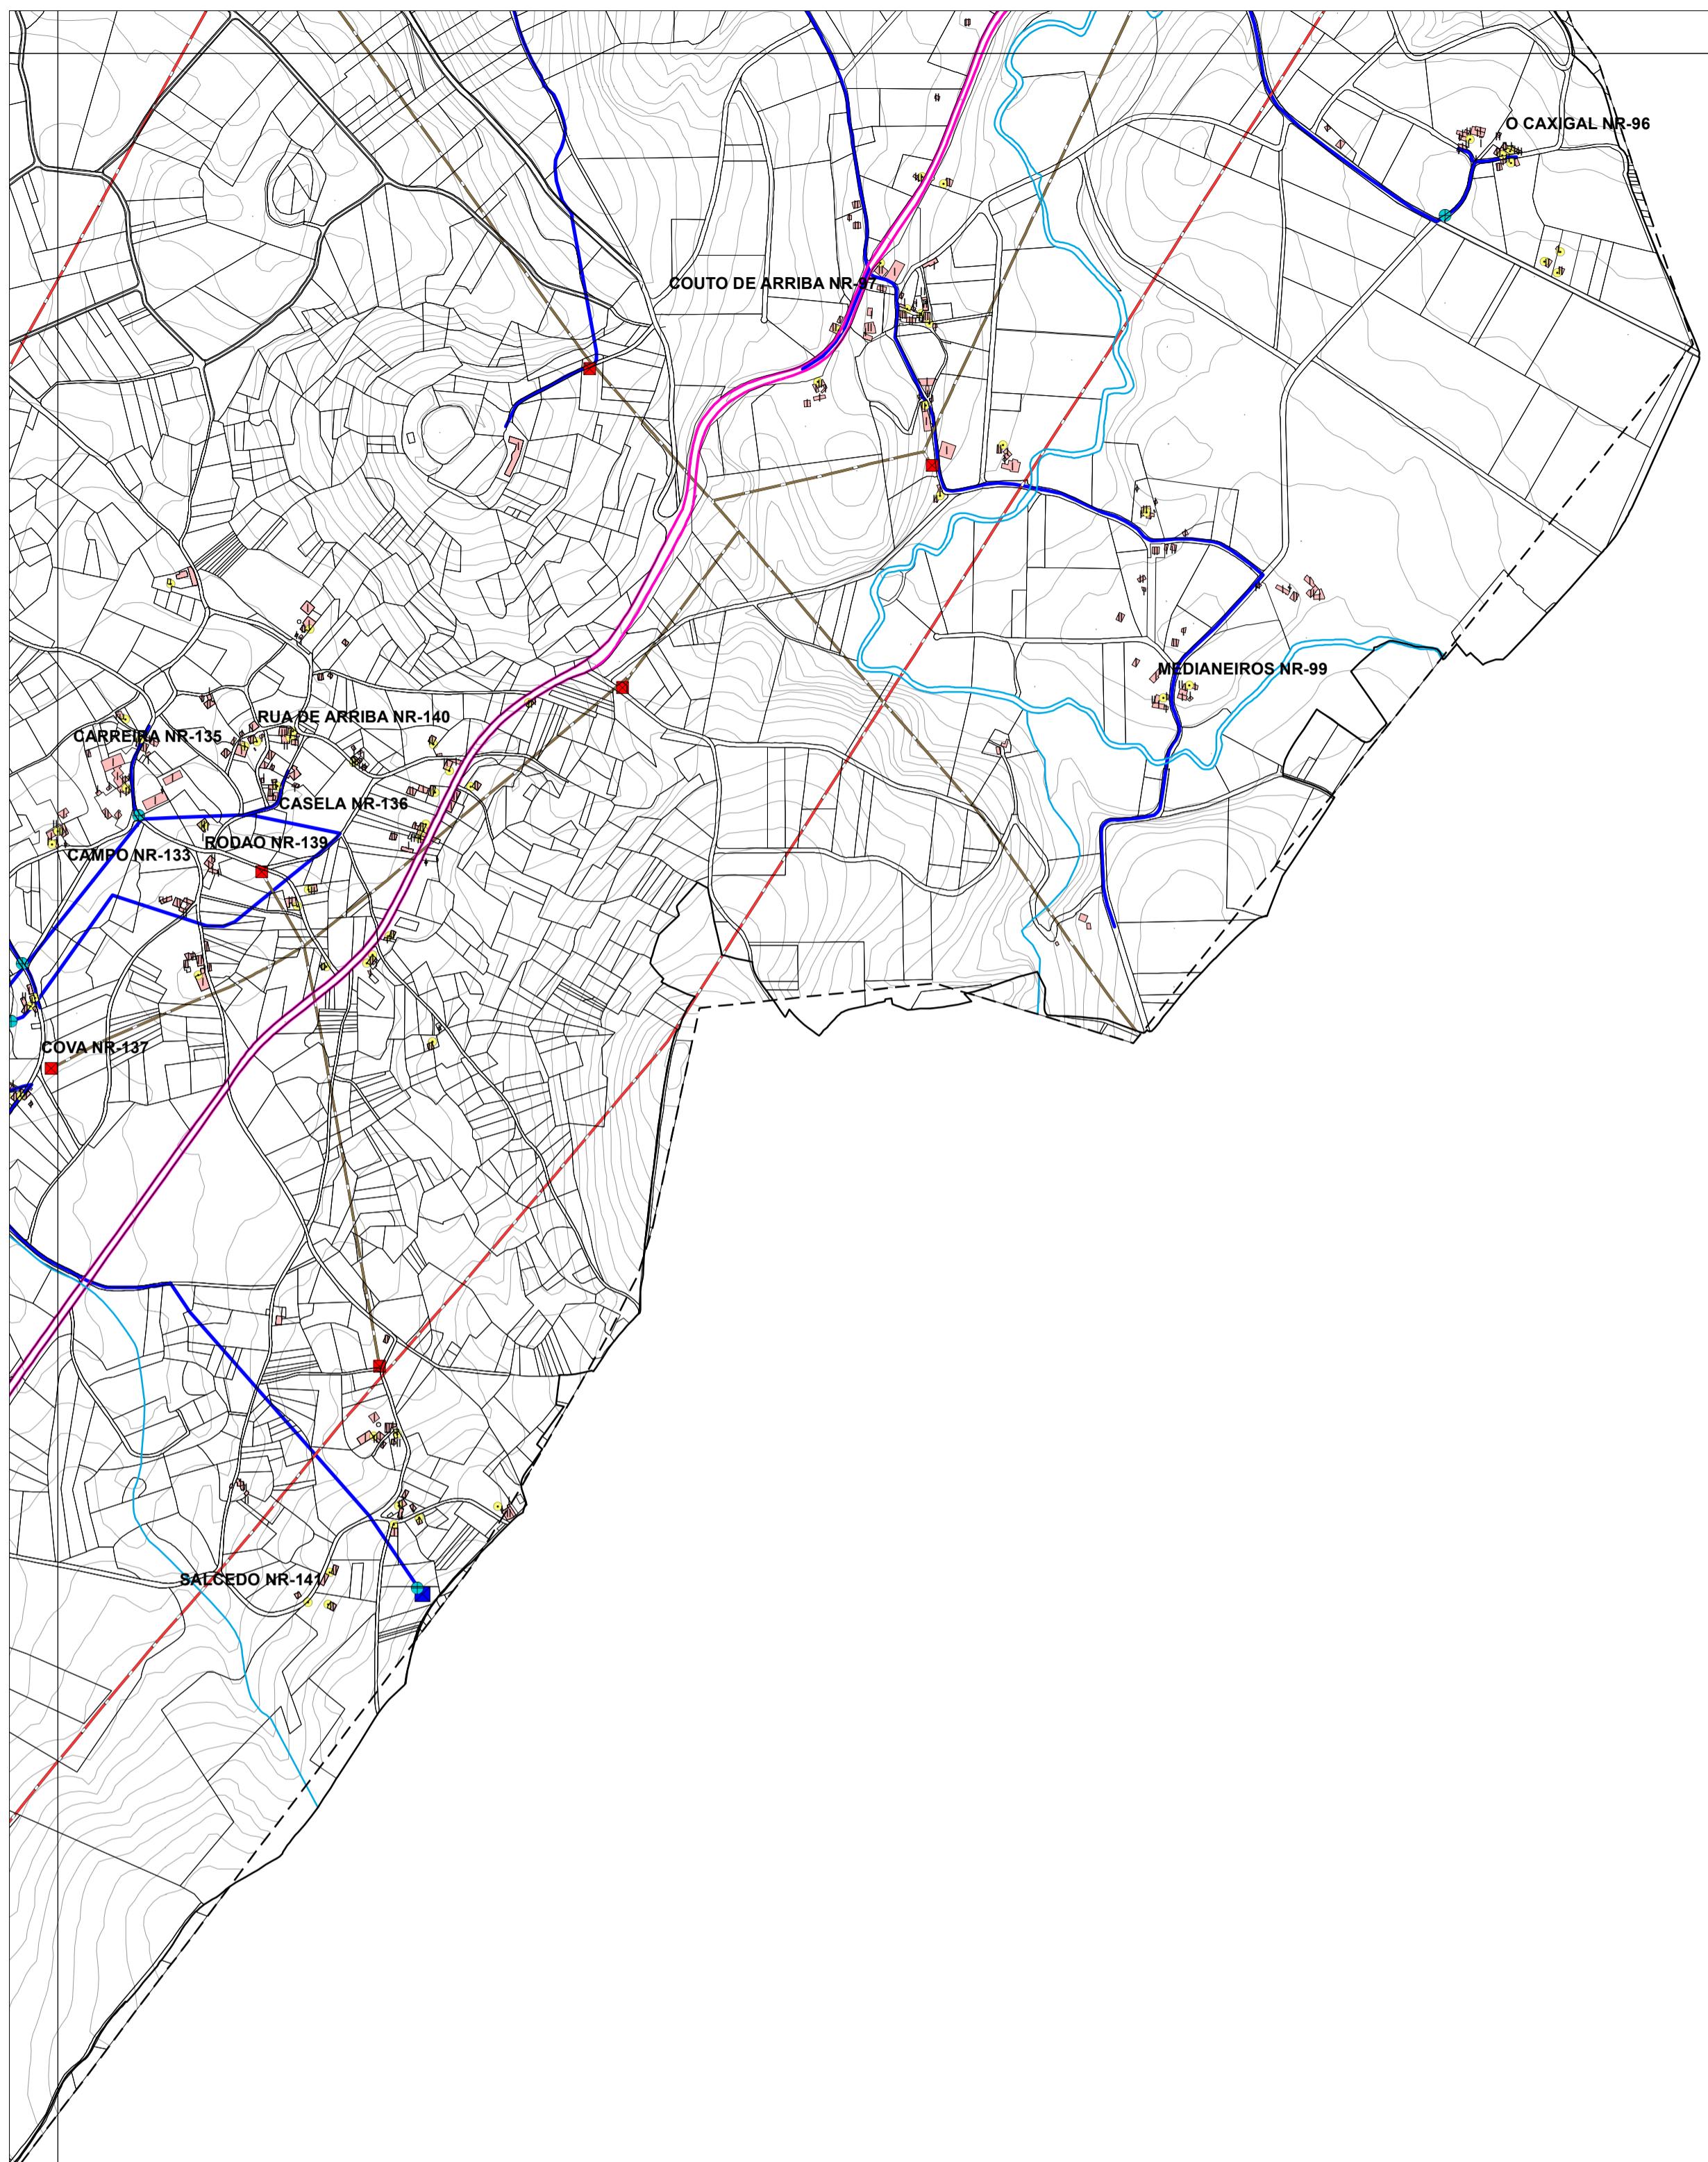


PROXECTO		FASE
PLAN XERAL DE ORDENACIÓN MUNICIPAL DE CASTRO DE REI DOCUMENTO PARA APROBACIÓN DEFINITIVA		
AUTORES	Mario Iglesias, Arquitecto Raúl Cobas, Eng. Agrónomo Cristina Aguado, Arquitecta	ESCALA
PLANO		1: 10.000
ESTRUCTURA XERAL E ORGÁNICA DO TERRITORIO		Nº PLANO
SITUACIÓN	PROMOTOR	MR-2 (10)
CONCELLO DE CASTRO DE REI	CONCELLO DE CASTRO DE REI	

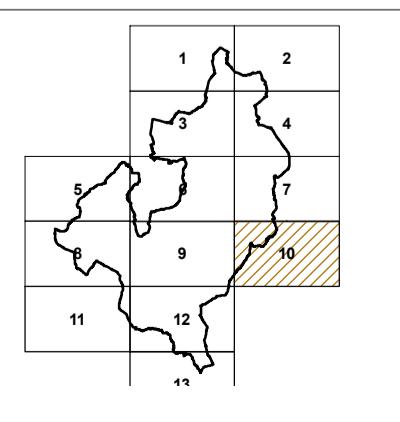





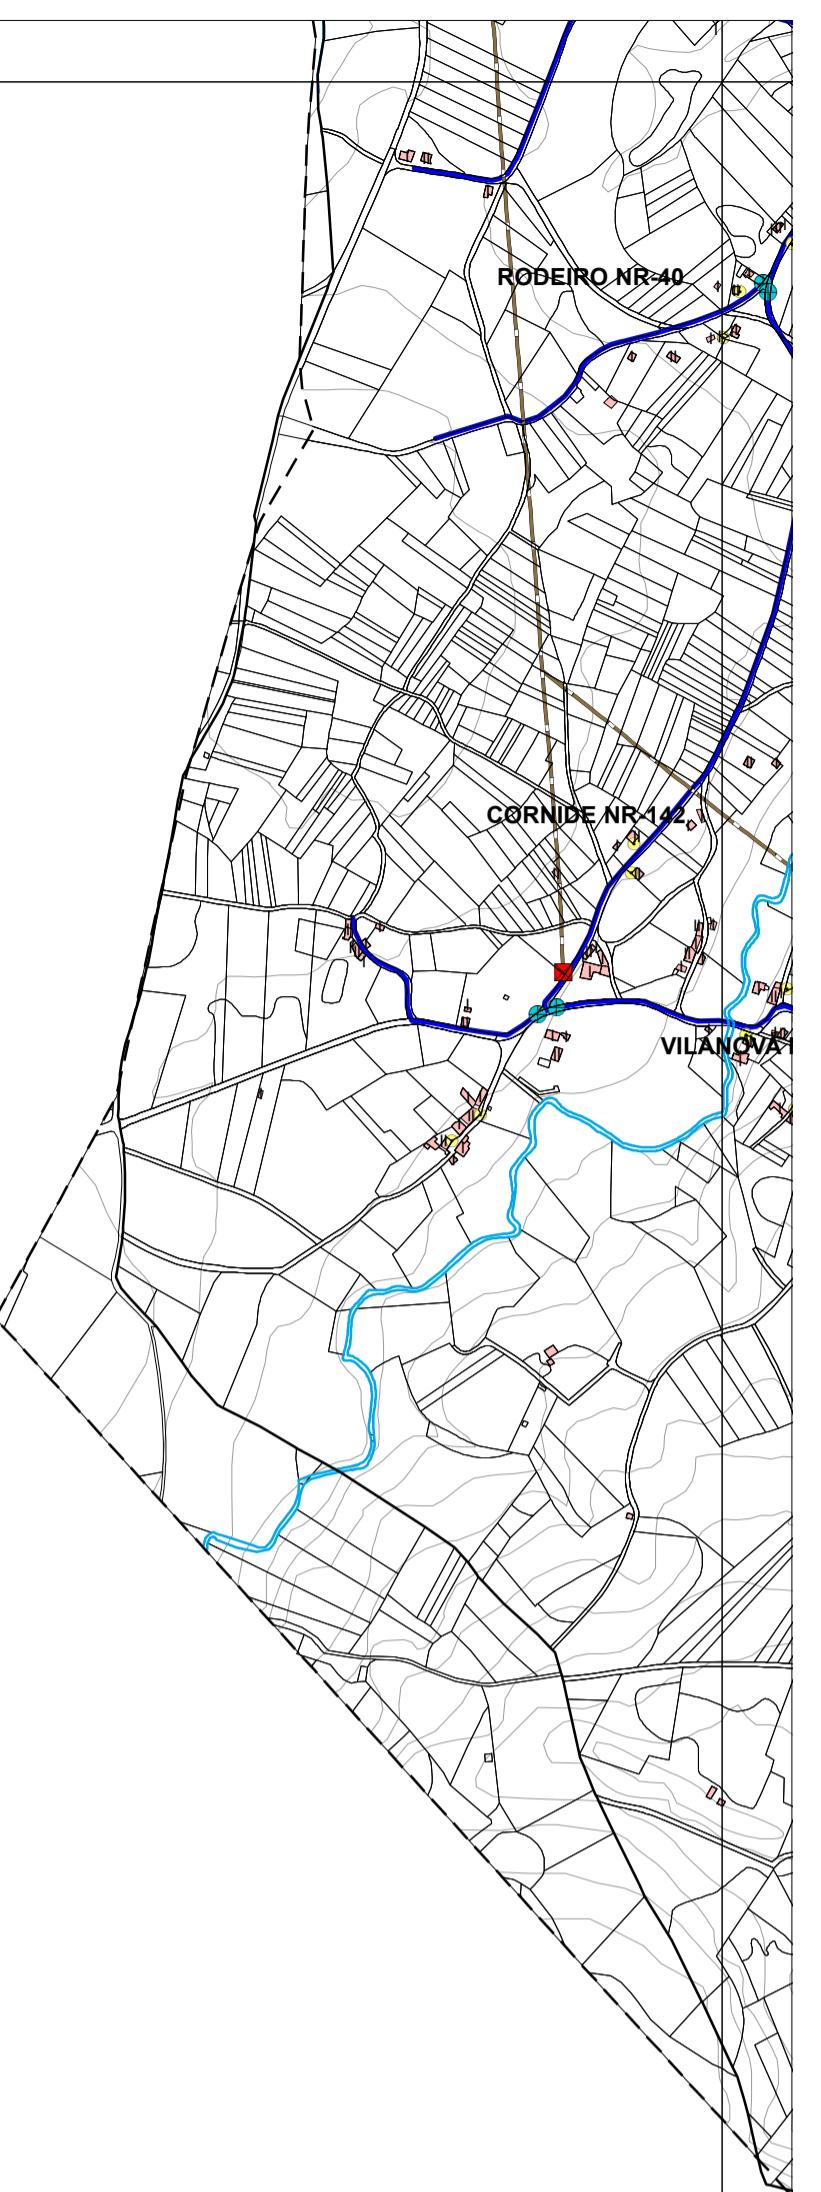





PROXECTO		FASE
PLAN XERAL DE ORDENACIÓN MUNICIPAL DE CASTRO DE REI		PD
AUTORES	ESTRUCTURA XERAL E ORGÁNICA DO TERRITORIO	ESCALA
Mario Iglesias, Arquitecto Raúl Cobas, Eng. Agrónomo Cristina Aguado, Arquitecta		1: 10.000
PLANO	SITUACIÓN	Nº PLANO
	CONCELLO DE CASTRO DE REI	MR-2 (11)
ESTRUCTURA XERAL E ORGÁNICA DO TERRITORIO	PROMOTOR	
	CONCELLO DE CASTRO DE REI	

SISTEMA XERAL DE COMUNICACIÓNS E TRASNSPORTE		ABASTECIMENTO DE AGUA EXISTENTE		SANEAMENTO EXISTENTE		ALUMEADO - ENERXÍA		INFRAESTRUTURAS DE TELECOMUNICACIÓN		REDE GASISTA [Gas Propano]	
SISTEMA XERAL VIARIO EXISTENTE	DA REDE SUPRAMUNICIPAL	CAPTACIÓN	EDAR EXISTENTE	POZO DE REGISTRO EXISTENTE	POZO DE REGISTRO PREVISTO	ALTA TENSIÓN	ESTACIÓN DE ALMACENAMIENTO	ESTACIÓN DE TELEFONÍA	BANDA ASINADA	ESTACIÓN DE ALMACENAMIENTO	CANALIZACIONES DE DISTRIBUCIÓN
SISTEMA XERAL VIARIO PREVISTO	SISTEMA XERAL DE INFRAESTRUTURAS	DEPÓSTO	EDAR PREVISTA	POZO DE REGISTRO EXISTENTE	POZO DE REGISTRO PREVISTO	MEDIA TENSIÓN	TRANSFORMADOR	POZO DE VERQUIDO	POZO DE VERQUIDO	TRANSFORMADOR	ESTACIÓN DE ALMACENAMIENTO
EDIFICIOS	LÍMITE MUNICIPAL, SEGUNDO CONCELLO DE CASTRO DE REI.	ETAP	POZO DE REGO	POZO DE REGISTRO EXISTENTE	POZO DE REGISTRO PREVISTO	PUNTOS DE ALUMEADO	PUNTOS DE ALUMEADO	REDE SANTEAMIENTO EXISTENTE	REDE SANTEAMIENTO PREVISTO	ESTACIÓN DE TELEFONÍA	ESTACIÓN DE ALMACENAMIENTO
LÍMITE MUNICIPAL, SEGUNDO INSTITUTO XEGRÁFICO ESPAÑOL		BOCA DE REGO	BOCA DE REGO E LUMES	CHAVE DE PASO	REDE ABAST. EXISTENTE	REDE SANTEAMIENTO EXISTENTE	REDE SANTEAMIENTO PREVISTO				

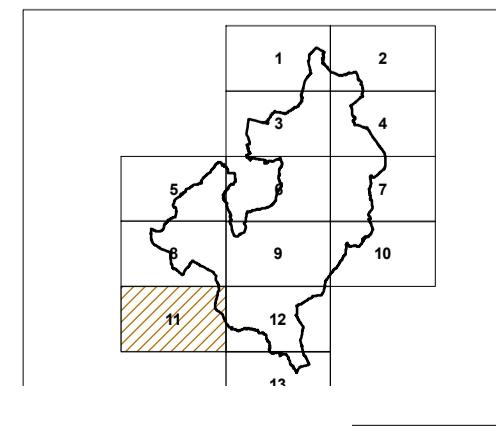

SISTEMA XERAL DE COMUNICACIÓNS E TRASNSPORTE		ABASTECIMENTO DE AGUA EXISTENTE		SANEAMENTO EXISTENTE		ALUMEADO - ENERXÍA		INFRAESTRUTURAS DE TELECOMUNICACIÓN		REDE GASISTA [Gas Propano]	
SISTEMA XERAL VIARIO EXISTENTE	DA REDE SUPRAMUNICIPAL	CAPTACIÓN	EDAR EXISTENTE	POZO DE REGISTRO EXISTENTE	POZO DE REGISTRO PREVISTO	ALTA TENSIÓN	ESTACIÓN DE ALMACENAMIENTO	ESTACIÓN DE TELEFONÍA	BANDA ASINADA	ESTACIÓN DE ALMACENAMIENTO	CANALIZACIONES DE DISTRIBUCIÓN
SISTEMA XERAL VIARIO PREVISTO	SISTEMA XERAL DE INFRAESTRUTURAS	DEPÓSTO	EDAR PREVISTA	POZO DE REGISTRO EXISTENTE	POZO DE REGISTRO PREVISTO	MEDIA TENSIÓN	TRANSFORMADOR	POZO DE VERQUIDO	POZO DE VERQUIDO	TRANSFORMADOR	ESTACIÓN DE ALMACENAMIENTO
EDIFICIOS	LÍMITE MUNICIPAL, SEGUNDO CONCELLO DE CASTRO DE REI.	ETAP	BOCA DE REGO	BOCA DE REGO E LUMES	CHAVE DE PASO	PUNTOS DE ALUMEADO	PUNTOS DE ALUMEADO	REDE SANTEAMIENTO EXISTENTE	REDE SANTEAMIENTO PREVISTO	ESTACIÓN DE TELEFONÍA	ESTACIÓN DE ALMACENAMIENTO
LÍMITE MUNICIPAL, SEGUNDO INSTITUTO XEGRÁFICO ESPAÑOL		BOCA DE REGO	BOCA DE REGO E LUMES	CHAVE DE PASO	REDE ABAST. EXISTENTE	REDE SANTEAMIENTO EXISTENTE	REDE SANTEAMIENTO PREVISTO				

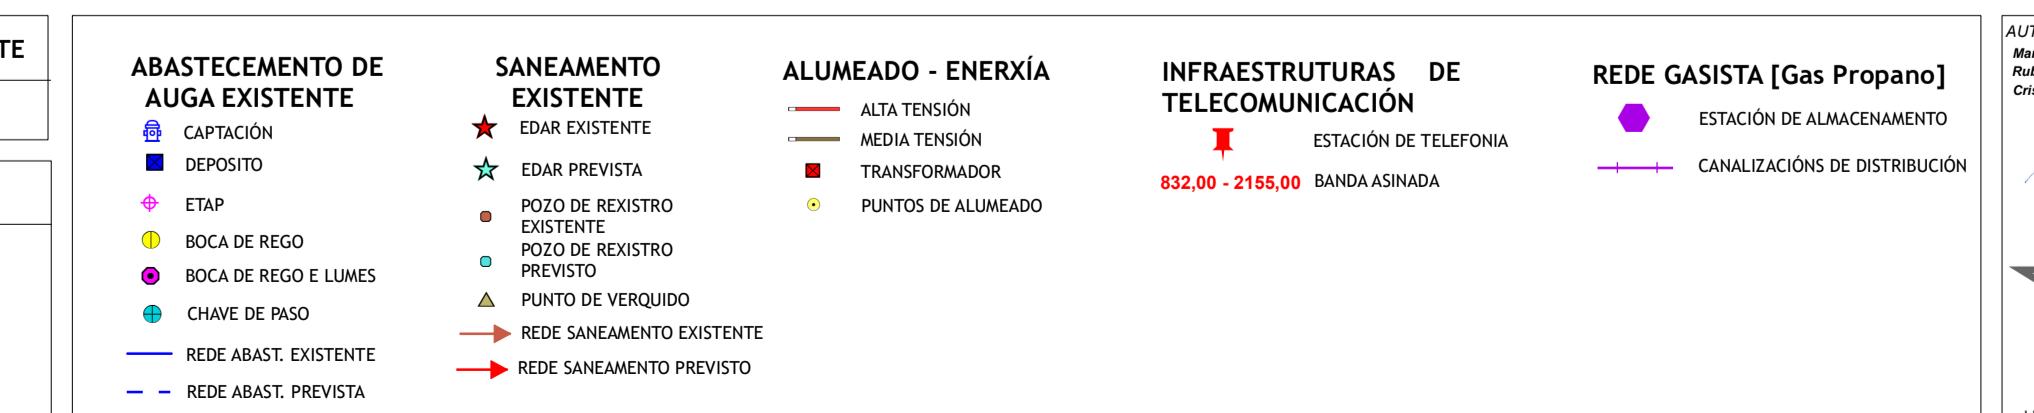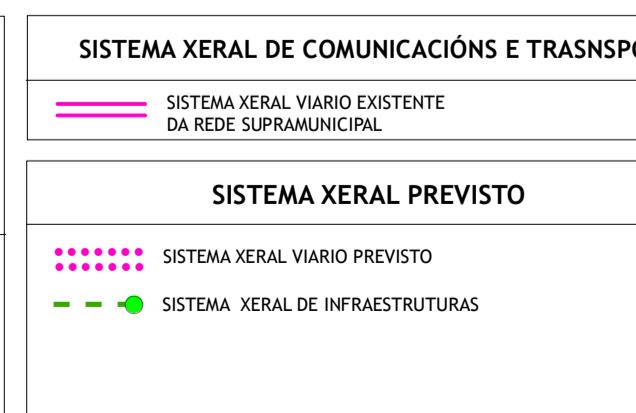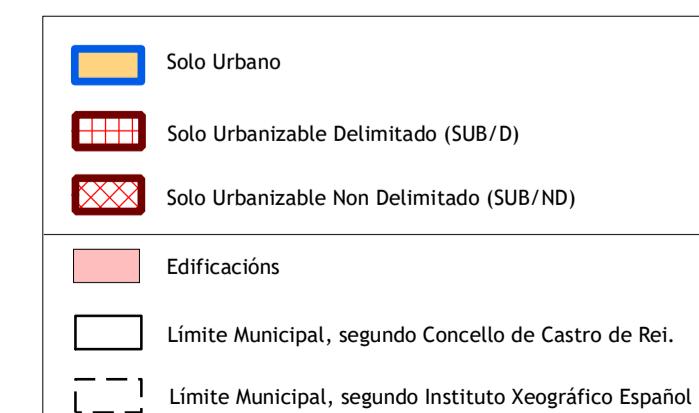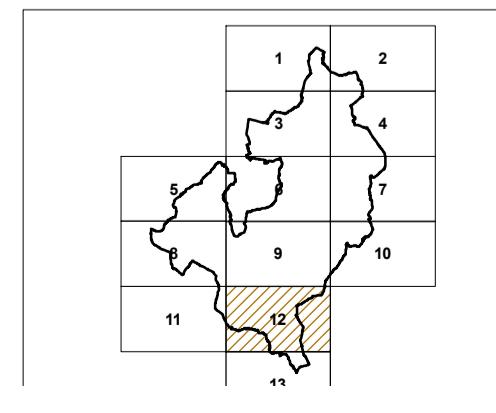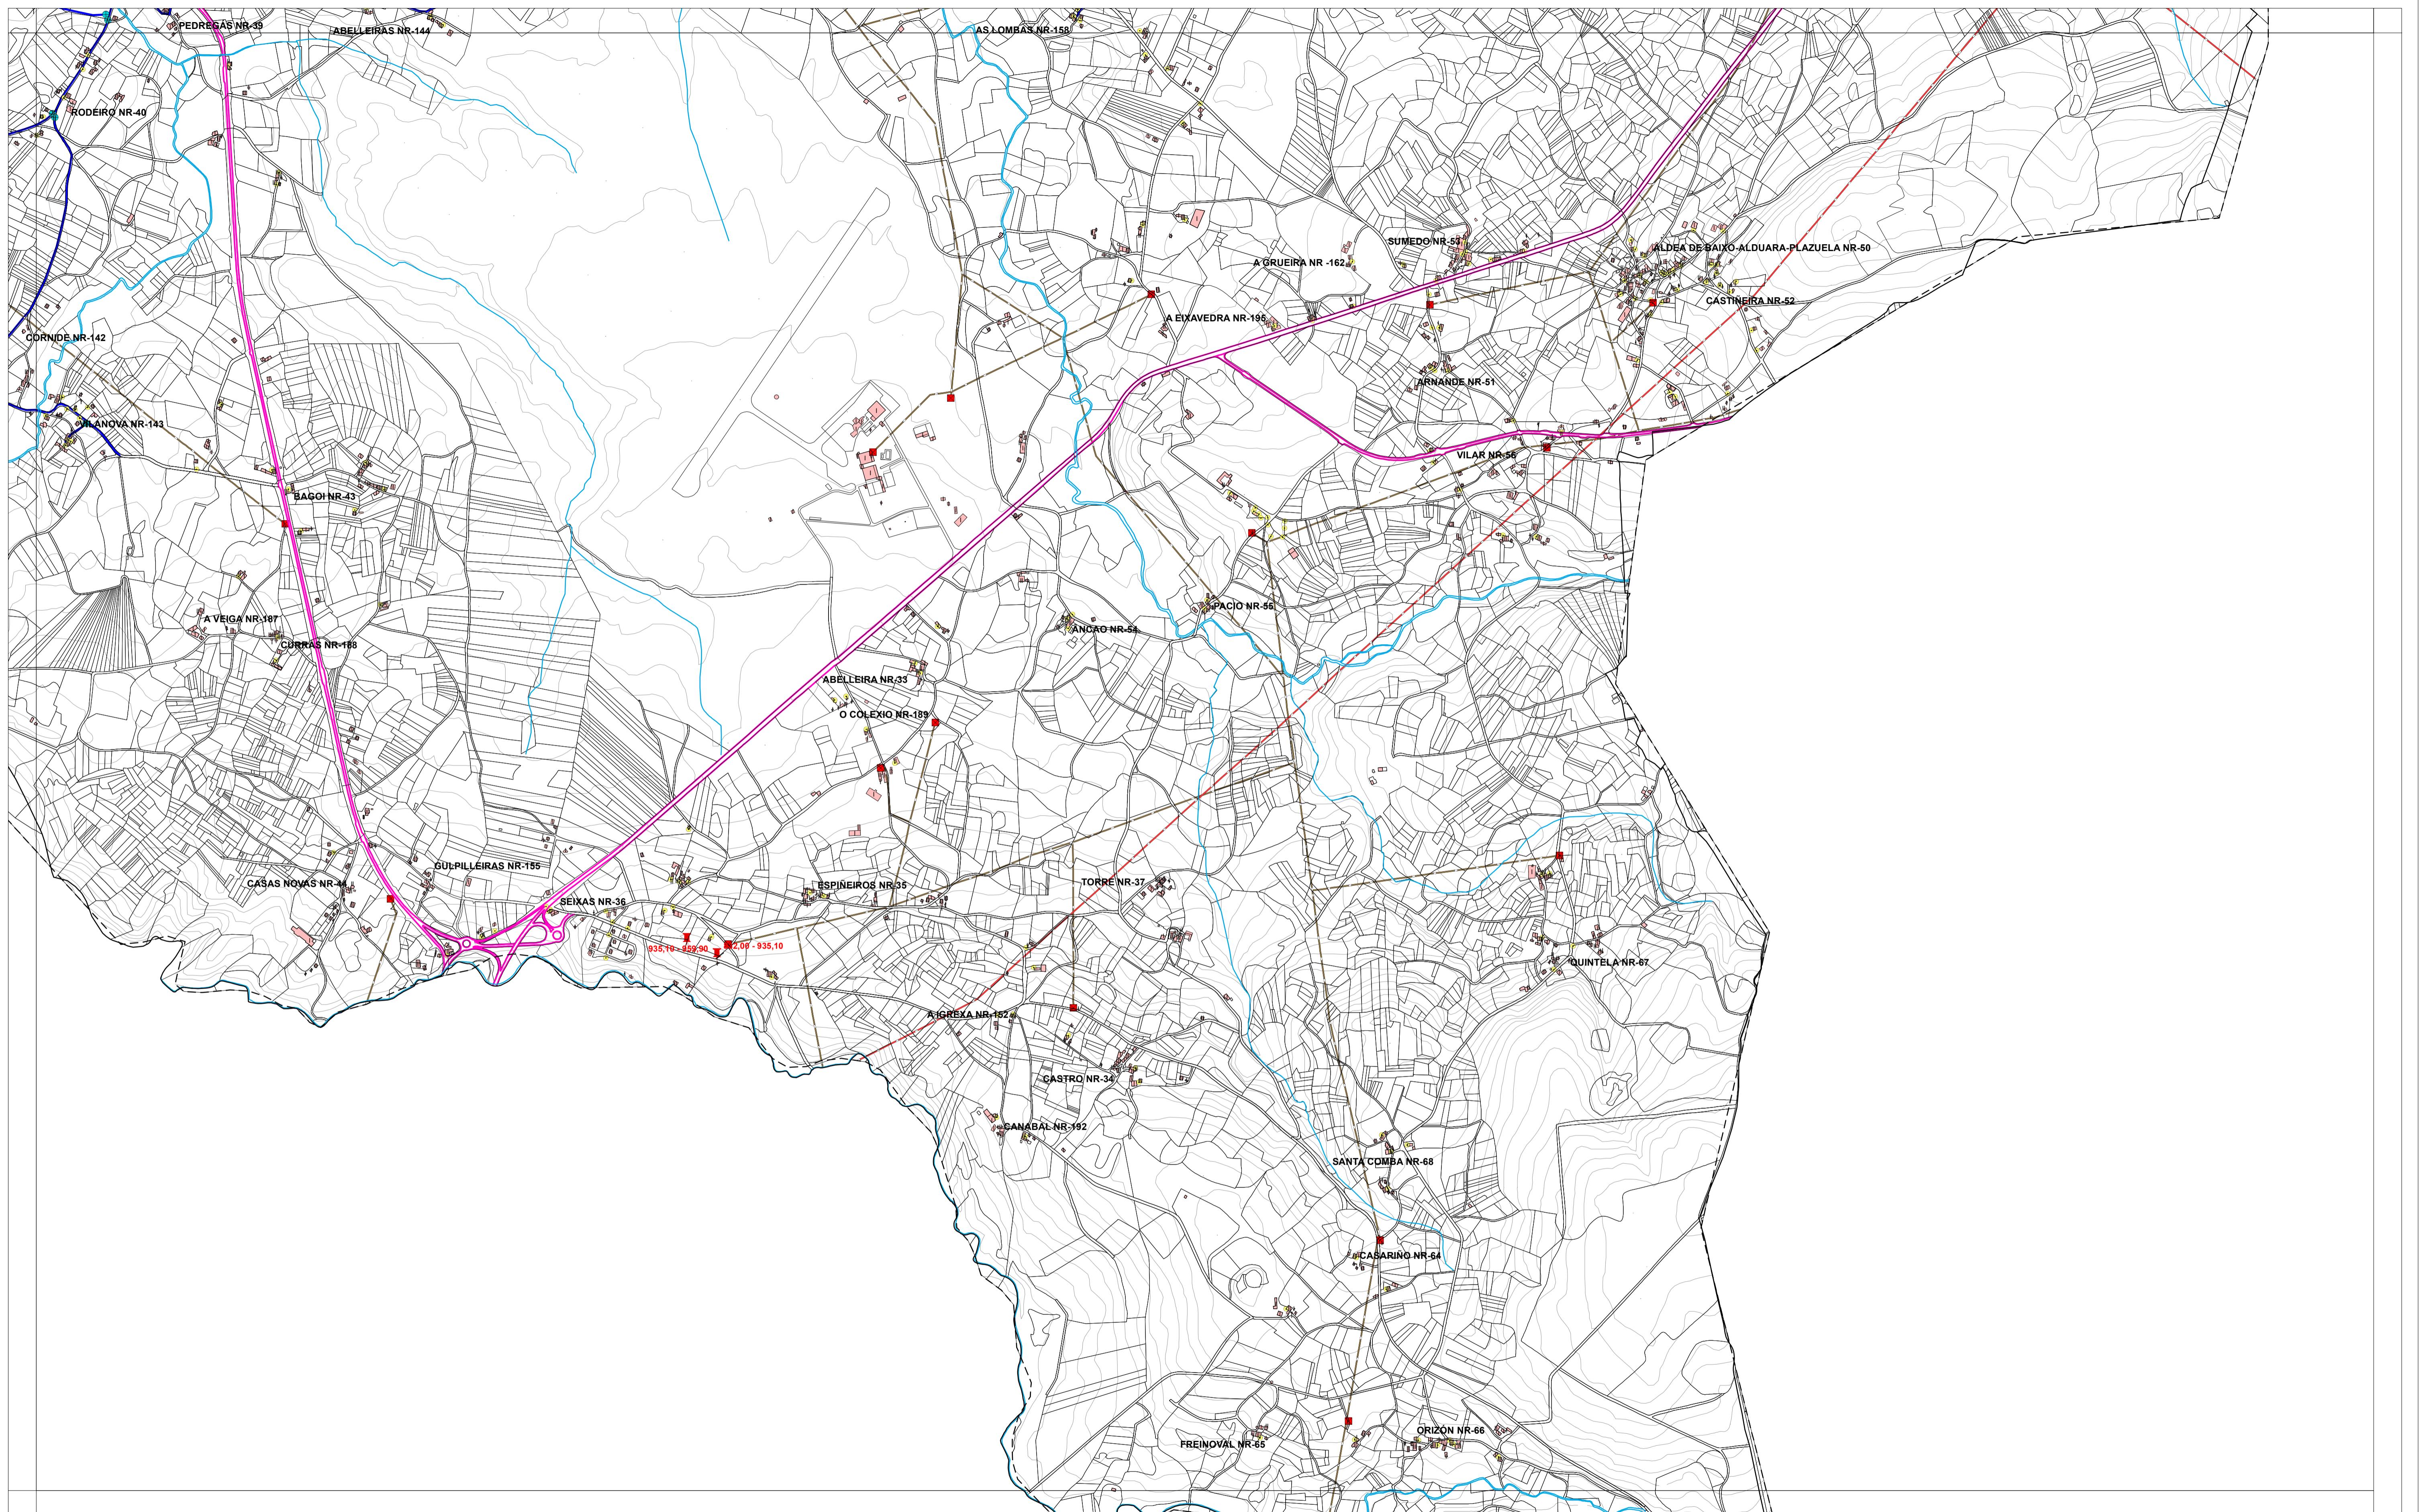

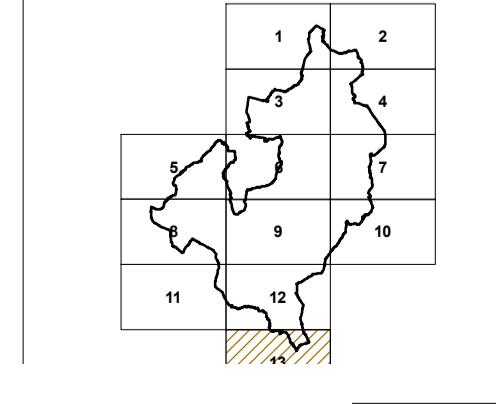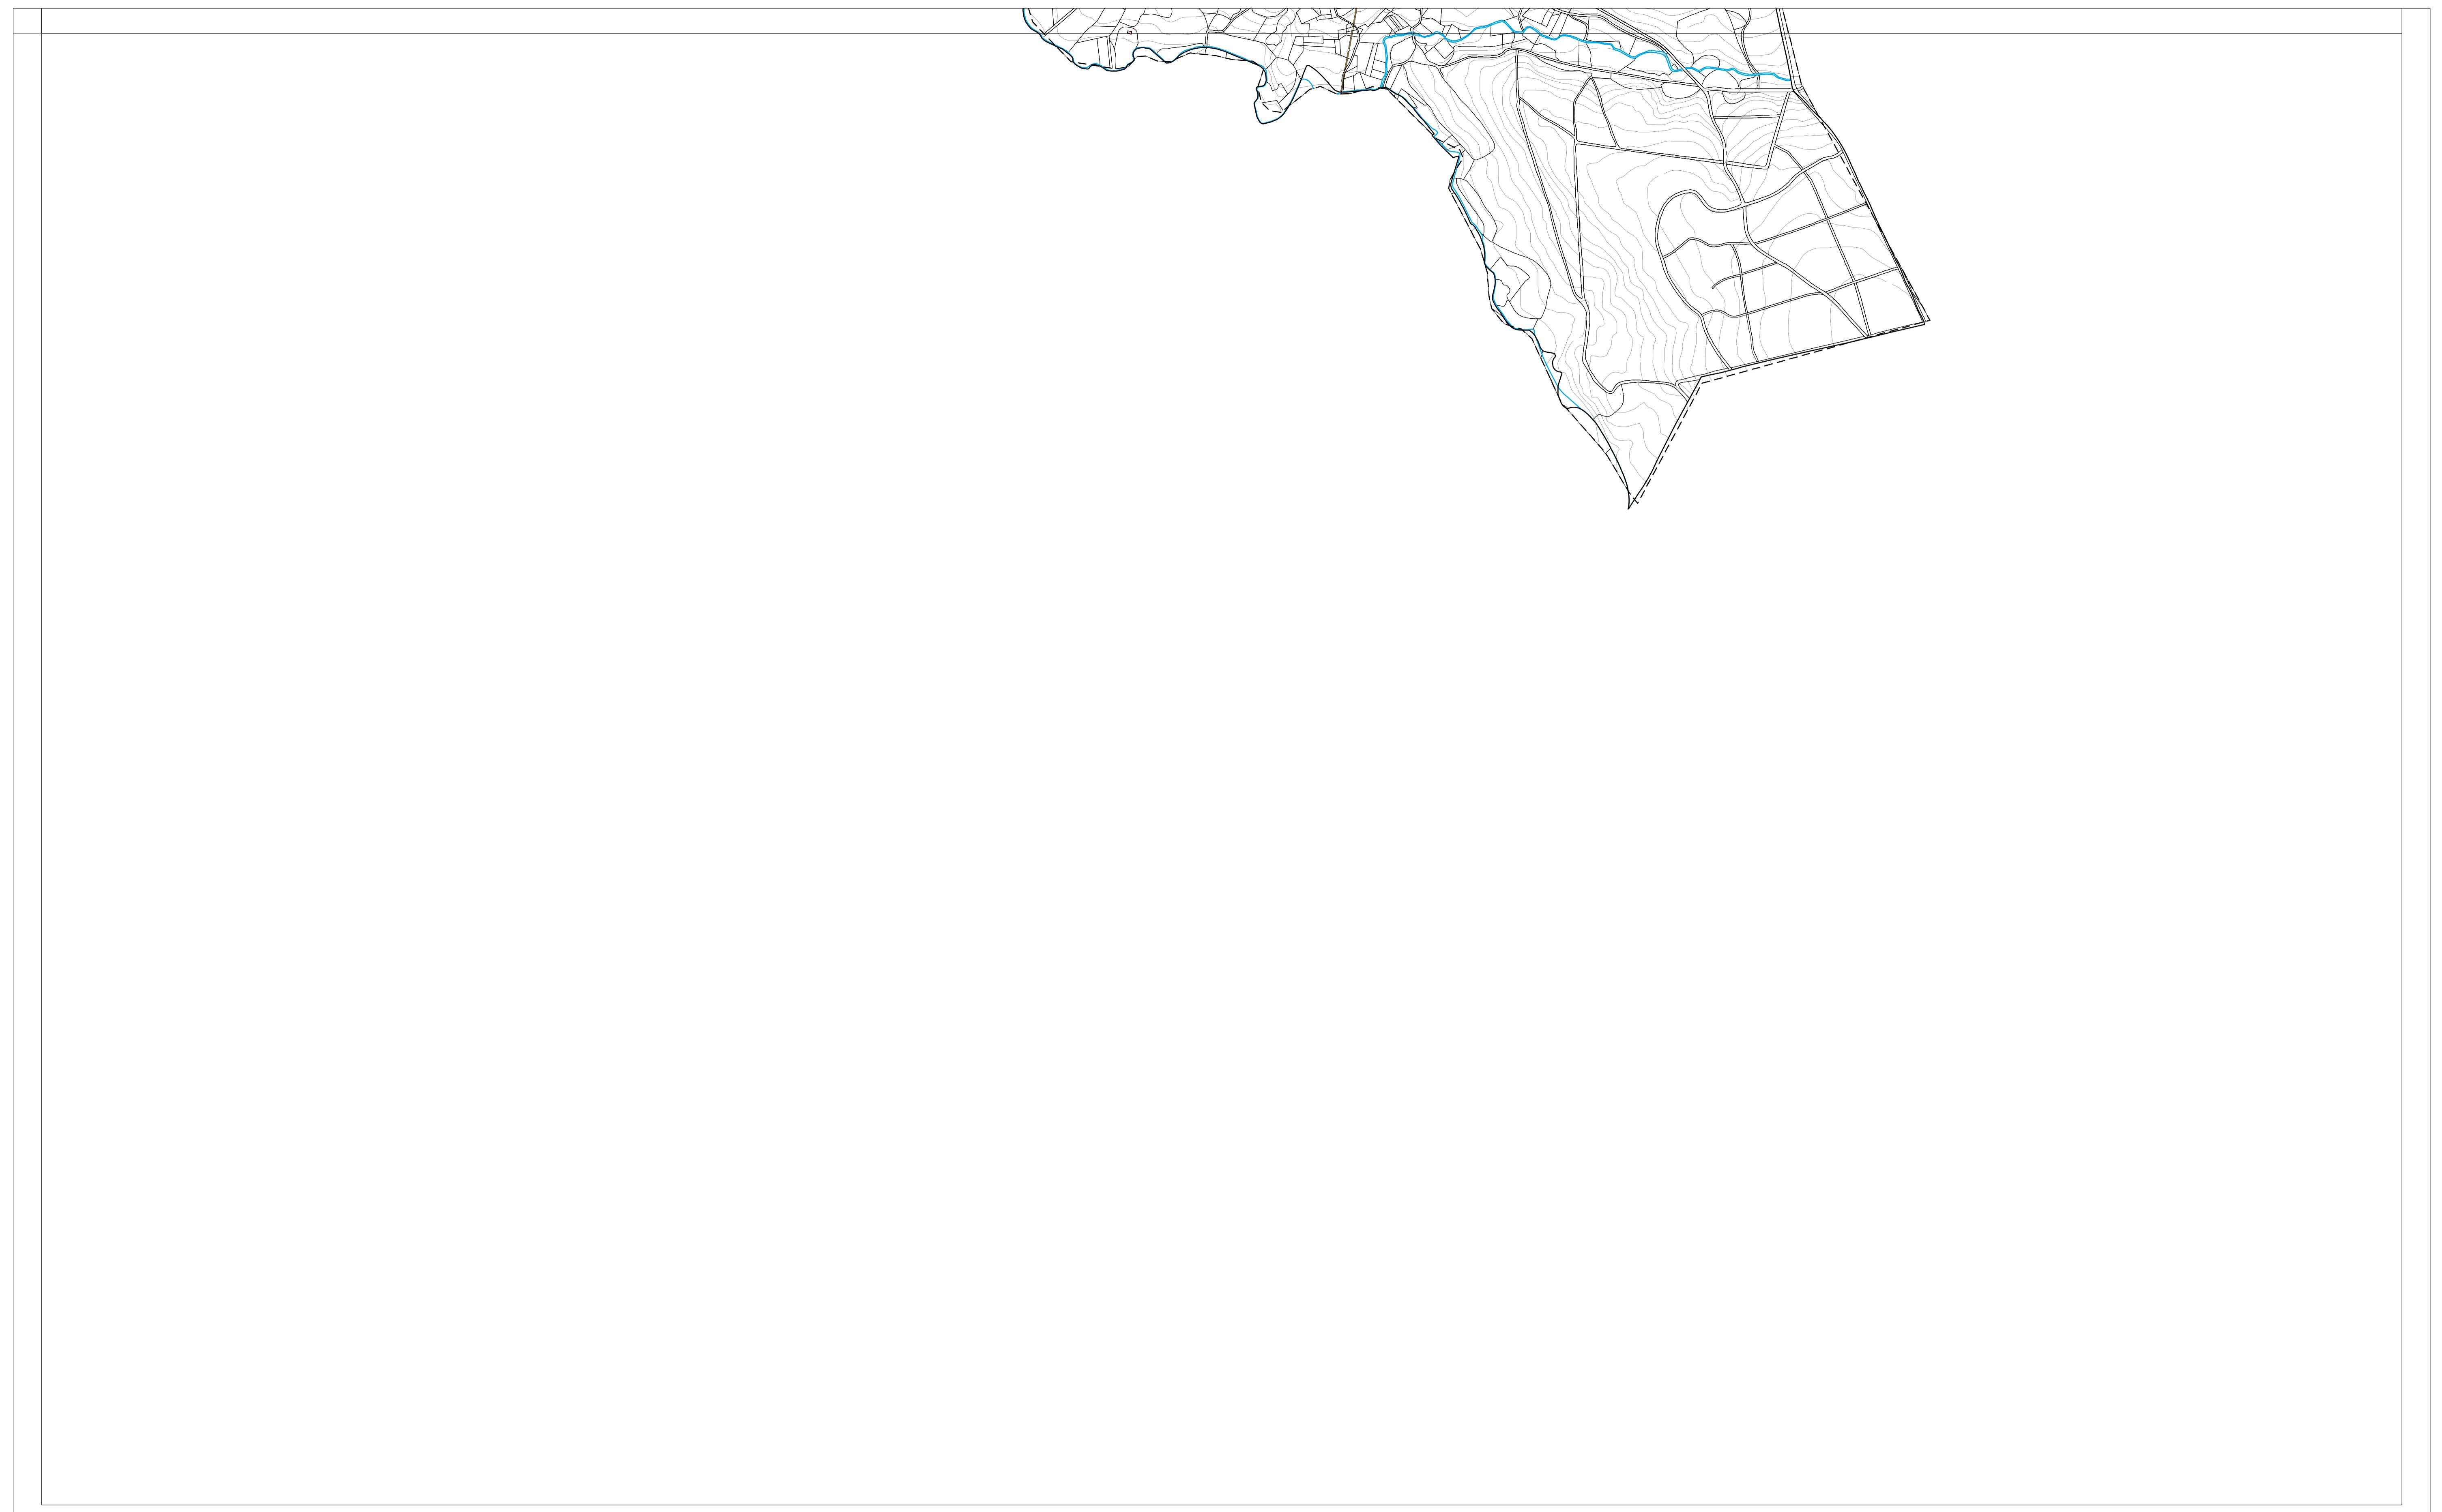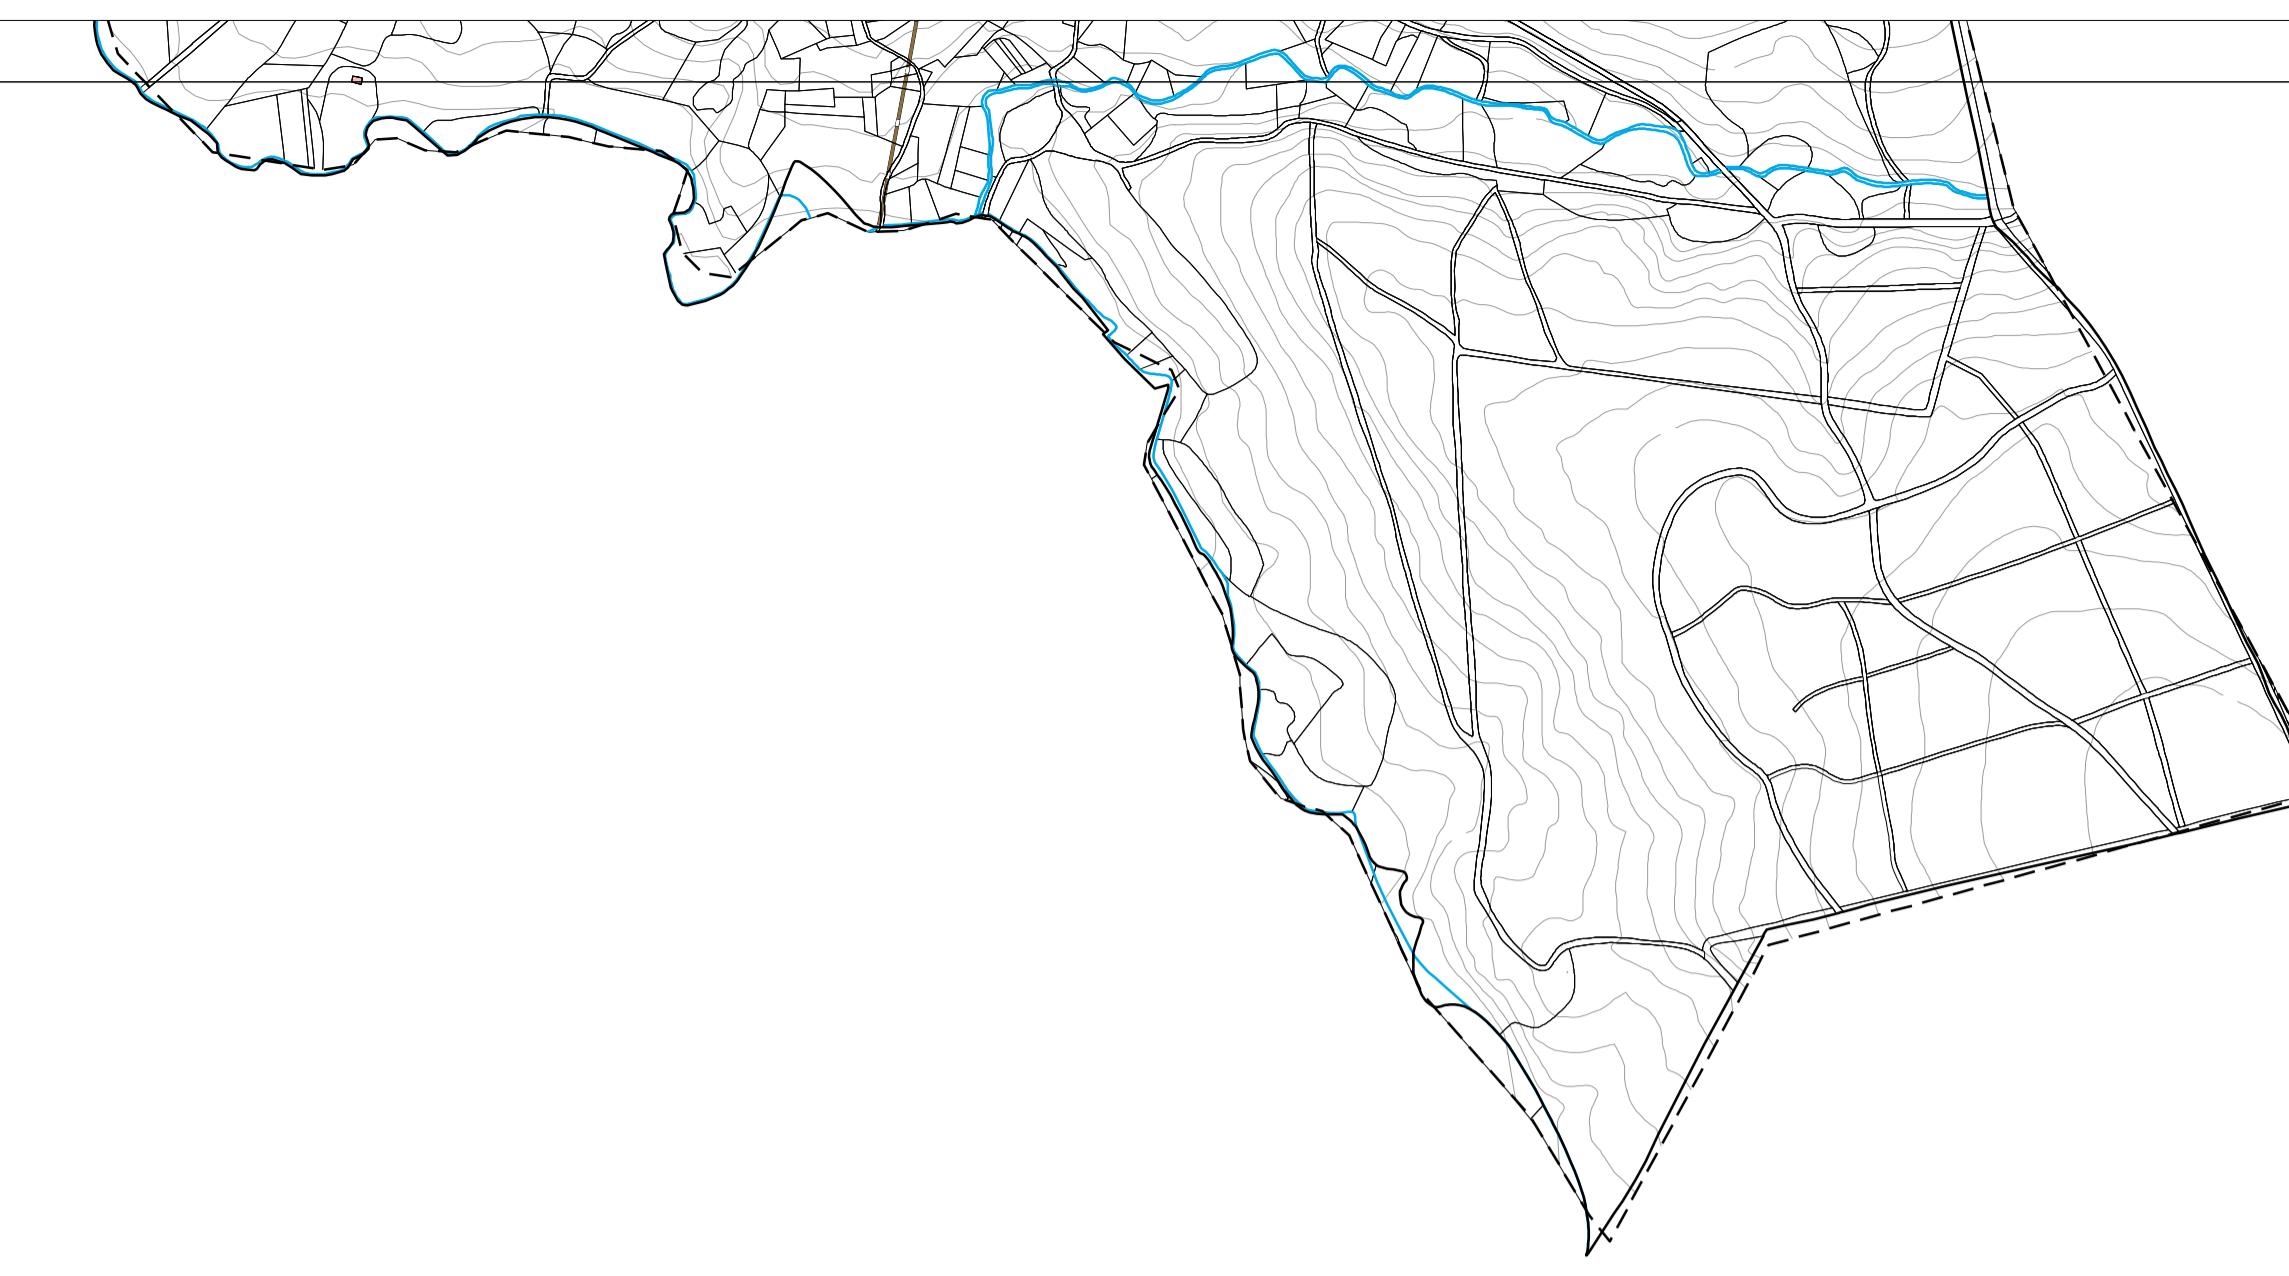

Solo Urbano
Solo Urbanizable Delimitado (SUB/D)
Solo Urbanizable Non Delimitado (SUB/ND)
Edificación
Límite Municipal, segundo Concello de Castro de Rei.
Límite Municipal, segundo Instituto Geográfico Español

SISTEMA XERAL DE COMUNICACIONES E TRASNSPORTE
SISTEMA XERAL VIARIO EXISTENTE
DA REDE SUPRAMUNICIPAL
SISTEMA XERAL PREVISTO
SISTEMA XERAL VIARIO PREVISTO
SISTEMA XERAL DE INFRAESTRUCTURAS

ABASTECIMENTO DE AGUA EXISTENTE
CAPTACIÓN
DEPÓSITO
ETAP
BOCA DE REGO
BOCA DE REGO E LUMES
CHAVE DE PASO
REDE ABAST. EXISTENTE
REDE ABAST. PREVISTA

SANEAMENTO EXISTENTE
EDAR EXISTENTE
EDAR PREVISTA
POZO DE REGISTRO EXISTENTE
POZO DE REGISTRO PREVISTO
PUNTO DE VERQUIDO
REDE SANEAMIENTO EXISTENTE
REDE SANEAMIENTO PREVISTA

ALUMEADO - ENERXÍA
ALTA TENSIÓN
MEDIA TENSIÓN
TRANSFORMADOR
PUNTOS DE ALUMEADO

INFRAESTRUTURAS DE TELECOMUNICACIÓN
ESTACIÓN DE ALMACENAMIENTO
ESTACIÓN DE TELEFONÍA
832.00 - 2155.00 BANDA ASINADA
CANALIZACIONES DE DISTRIBUCIÓN

REDE GASISTA [Gas Propano]
ESTACIÓN DE ALMACENAMIENTO
CANALIZACIONES DE DISTRIBUCIÓN
ESTACIÓN DE TELEFONÍA
832.00 - 2155.00 BANDA ASINADA

AUTORES
Mario Iglesias, Arquitecto
Raúl Cobas, Eng. Agrónomo
Cristina Aguado, Arquitecta
MONSA URBANISMO

PROYECTO
PLAN XERAL DE ORDENACIÓN MUNICIPAL DE CASTRO DE REI
DOCUMENTO PARA APROBACIÓN DEFINITIVA
PD
ESCALA

PLANO
ESTRUCTURA XERAL E ORGÁNICA DO TERRITORIO
SITUACIÓN
CONCELLO DE CASTRO DE REI
PROMOTOR

CONCELLO DE CASTRO DE REI
CONCELEDO DE CASTRO DE REI
CONCELEDO DE CASTRO DE REI
CONCELEDO DE CASTRO DE REI
MR-2 (13)

