

PLAN XERAL DE ORDENACIÓN MUNICIPAL DE CASTRO DE REI

Documento para Aprobación Definitiva
Decembro 2019

TOMO III.


Estado Actual Redes de Servizos [AP-1] (constan 133 planos)

INDICE

Núcleo Rural	AP-1	AP-2	Núcleo Rural	AP-1	AP-2	Núcleo Rural	AP-1	AP-2
LAMAS NR-1	AP-1 (1)	AP-2 (1)	FREINOVAL NR-65	AP-1 (42)	AP-2 (42)	CAMPO NR-133	AP-1 (80)	AP-2 (80)
CATAXIÑA NR-2	AP-1 (2)	AP-2 (2)	ORIZÓN NR-66	AP-1 (42)	AP-2 (42)	CAÑOTEIRA NR-134	AP-1 (80)	AP-2 (80)
CURRO NR-3	AP-1 (3)	AP-2 (3)	QUINTELA NR-67	AP-1 (43)	AP-2 (43)	CARREIRA NR-135	AP-1 (80)	AP-2 (80)
ESTRIGUEIRAS NR-4	AP-1 (3)	AP-2 (3)	SANTA COMBA NR-68	AP-1 (44)	AP-2 (44)	CASELA NR-136	AP-1 (80)	AP-2 (80)
FONTON NR-5	AP-1 (3)	AP-2 (3)	CIBRAO NR-70	AP-1 (45)	AP-2 (45)	COVA NR-137	AP-1 (80)	AP-2 (80)
MADORRA NR-6	AP-1 (4)	AP-2 (4)	PORTOMESO NR-71	AP-1 (46)	AP-2 (46)	MONTEBÓN NR-138	AP-1 (81)	AP-2 (81)
PICATELOS NR-7	AP-1 (4)	AP-2 (4)	A PONTE NR-72	AP-1 (46)	AP-2 (46)	RODAO NR-139	AP-1 (80)	AP-2 (80)
AZUMARA NR-8	AP-1 (5)	AP-2 (5)	MONTE NR-73	AP-1 (47)	AP-2 (47)	RUA DE ARRIBA NR-140	AP-1 (80)	AP-2 (80)
CAMPO DO OUTEIRO NR-9	AP-1 (5)	AP-2 (5)	GRANDELA-BARXELA NR-74	AP-1 (86)	AP-2 (86)	SALCEDO NR-141	AP-1 (82)	AP-2 (82)
CORRAL NR-10	AP-1 (6)	AP-2 (6)	RIBA DE MIÑO NR-75	AP-1 (48)	AP-2 (48)	CORNIDE NR-142	AP-1 (83)	AP-2 (83)
CURRO DE ARRIBANR-11	AP-1 (5)	AP-2 (5)	VILAR NR-77	AP-1 (45)	AP-2 (45)	VILANOVA NR-143	AP-1 (83)	AP-2 (83)
ESCAIRO NR-12	AP-1 (6)	AP-2 (6)	VILAREDE NR-78	AP-1 (49)	AP-2 (49)	ABELLEIRAS NR-144	AP-1 (84)	AP-2 (84)
FONTE DO VAL NR-13	AP-1 (6)	AP-2 (6)	XESTO NR-79	AP-1 (50)	AP-2 (50)	VEIGA DA ACEA NR-145	AP-1 (85)	AP-2 (85)
MONÉLOS NR-14	AP-1 (5)	AP-2 (5)	CUBELO NR-80	AP-1 (106)	AP-2 (106)	ACEA NR-146	AP-1 (85)	AP-2 (85)
SUSO NR-15	AP-1 (1)	AP-2 (1)	FONTE DO FREIRE NR-81	AP-1 (106)	AP-2 (106)	ALBARIDO- O CARRIL NR-147	AP-1 (87)	AP-2 (87)
VALIÑA NR-16	AP-1 (7)	AP-2 (7)	FORMARÁN NR-82	AP-1 (51)	AP-2 (51)	ÁSPERA NR-148	AP-1 (107)	AP-2 (107)
VILASEÑOR NR-17	AP-1 (1)	AP-2 (1)	LUXIS NR-83	AP-1 (106)	AP-2 (106)	A PENA NR-149	AP-1 (107)	AP-2 (107)
BARDIAN NR-18	AP-1 (8)	AP-2 (8)	PEDRAFITA NR-84	AP-1 (49)	AP-2 (49)	FONTES NR-150	AP-1 (107)	AP-2 (107)
CANTO NR-19	AP-1 (9)	AP-2 (9)	TABOEIRO NR-85	AP-1 (106)	AP-2 (106)	CARRAVILAR NR-151	AP-1 (107)	AP-2 (107)
FOLGUEIRA NR-20	AP-1 (10)	AP-2 (10)	CANDAL-REGO NR-86	AP-1 (52)	AP-2 (52)	A IGREXA NR-152	AP-1 (19)	AP-2 (19)
GRANDELA NR-21	AP-1 (9)	AP-2 (9)	CASANOVA NR-87	AP-1 (53)	AP-2 (53)	A IGREXA NR-153	AP-1 (88)	AP-2 (88)
MONTELLON NR-22	AP-1 (11)	AP-2 (11)	CUBELO NR-88	AP-1 (54)	AP-2 (54)	XENIBRE NR-154	AP-1 (88)	AP-2 (88)
MUDIA NR-23	AP-1 (107)	AP-2 (107)	GARDUÑA NR-89	AP-1 (53)	AP-2 (53)	GULPILLEIRAS NR-155	AP-1 (28)	AP-2 (28)
OROXE NR-24	AP-1 (10)	AP-2 (10)	IGLESIA NR-90	AP-1 (55)	AP-2 (55)	A IGREXA NR-156	AP-1 (29)	AP-2 (29)
PACIO NR-25	AP-1 (12)	AP-2 (12)	MARZO NR-91	AP-1 (56)	AP-2 (56)	BOUZABOA NR-157	AP-1 (89)	AP-2 (89)
PENELAS NR-26	AP-1 (12)	AP-2 (12)	ORXAS NR-92	AP-1 (53)	AP-2 (53)	AS LOMBAS NR-158	AP-1 (90)	AP-2 (90)
PUMAR NR-27	AP-1 (13)	AP-2 (13)	POUSADELA-VILAR NR-93	AP-1 (52)	AP-2 (52)	OS VALES NR-159	AP-1 (91)	AP-2 (91)
RIBAPENA NR-28	AP-1 (9)	AP-2 (9)	BARDIAS-MESON NR-94	AP-1 (57)	AP-2 (57)	OS CARBALLÁS NR-160	AP-1 (92)	AP-2 (92)
ROZADAS NR-29	AP-1 (14)	AP-2 (14)	PEREIRAS NR-95	AP-1 (57)	AP-2 (57)	PONTELLAS- A IGREXA NR-161	AP-1 (93)	AP-2 (93)
CORNIDE-CAMPO NR-30	AP-1 (15)	AP-2 (15)	O CAXIGAL NR-96	AP-1 (58)	AP-2 (58)	A GRUEIRA NR-162	AP-1 (33)	AP-2 (33)
HERMIDA NR-31	AP-1 (16)	AP-2 (16)	COUTO DE ARRIBA NR-97	AP-1 (59)	AP-2 (59)	O MONTE NR-163	AP-1 (39)	AP-2 (39)
VILARIÑO NR-32	AP-1 (17)	AP-2 (17)	CONSTANZA NR-98	AP-1 (6)	AP-2 (6)	O ALTO NR-164	AP-1 (106)	AP-2 (106)
ABELLEIRA NR-33	AP-1 (18)	AP-2 (18)	MEDIANEIRAS NR-99	AP-1 (60)	AP-2 (60)	O FEAL- O POZO NR-165	AP-1 (94)	AP-2 (94)
CASTRO NR-34	AP-1 (19)	AP-2 (19)	VAL DE CALVOS NR-100	AP-1 (61)	AP-2 (61)	GONDRIZ NR-166	AP-1 (95)	AP-2 (95)
ESPIÑEIRAS NR-35	AP-1 (20)	AP-2 (20)	RAMIL NR-101	AP-1 (62)	AP-2 (62)	A VEREDA NR-167	AP-1 (96)	AP-2 (96)
SEIXAS NR-36	AP-1 (21)	AP-2 (21)	RIBEIRA-CHAIRO NR-102	AP-1 (63)	AP-2 (63)	AS TRAPAS NR-168	AP-1 (55)	AP-2 (55)
TORRE NR-37	AP-1 (22)	AP-2 (22)	O MUIÑO NR-103	AP-1 (64)	AP-2 (64)	OS CURRÁS NR-169	AP-1 (57)	AP-2 (57)
PADERNE NR-38	AP-1 (23)	AP-2 (23)	SILVOSA NR-104	AP-1 (65)	AP-2 (65)	O XORDO NR-170	AP-1 (57)	AP-2 (57)
PEDREGÁS NR-39	AP-1 (24)	AP-2 (24)	TORRE NR-105	AP-1 (66)	AP-2 (66)	A GRANDA NR-171	AP-1 (97)	AP-2 (97)
RODEIRO NR-40	AP-1 (25)	AP-2 (25)	ALDEA NR-106	AP-1 (67)	AP-2 (67)	REGUNTILLE NR-172	AP-1 (61)	AP-2 (61)
SEIXAS NR-41	AP-1 (23)	AP-2 (23)	BARXA NR-107	AP-1 (68)	AP-2 (68)	SAN QUEITANO NR-173	AP-1 (98)	AP-2 (98)
O AGRÍÑO NR-42	AP-1 (26)	AP-2 (26)	CASASNOVAS-CRUZ-SABUGUEIRO NR-108	AP-1 (67)	AP-2 (67)	CASTRILLÓN NR-174	AP-1 (99)	AP-2 (99)
BAGOI NR-43	AP-1 (27)	AP-2 (27)	CORDON NR-109	AP-1 (68)	AP-2 (68)	BARDANCOS NR-175	AP-1 (112)	AP-2 (112)
CASAS NOVAS NR-44	AP-1 (28)	AP-2 (28)	GOLPILLEIRAS NR-110	AP-1 (69)	AP-2 (69)	O FORMIGUEIRO NR-176	AP-1 (79)	AP-2 (79)
FRANCOS NR-46	AP-1 (29)	AP-2 (29)	HEDROSA NR-111	AP-1 (70)	AP-2 (70)	TOIMIL NR-177	AP-1 (100)	AP-2 (100)
OUTEIRO NR-47	AP-1 (30)	AP-2 (30)	PIÑOR NR-112	AP-1 (68)	AP-2 (68)	GUNTÍN NR-178	AP-1 (101)	AP-2 (101)
PEDRÓN NR-48	AP-1 (29)	AP-2 (29)	PORTOMUIÑO NR-113	AP-1 (71)	AP-2 (71)	CANDAL NR-179	AP-1 (102)	AP-2 (102)
REAL NR-49	AP-1 (31)	AP-2 (31)	PUMAR DA COSTA NR-114	AP-1 (69)	AP-2 (69)	A GRANDA NR-180	AP-1 (103)	AP-2 (103)
ALDEA DE BAIXO-ALDUARA-PLAZUELA NR-50	AP-1 (32)	AP-2 (32)	SANDAMIL NR-115	AP-1 (72)	AP-2 (72)	REGO DA FONTE NR-181	AP-1 (96)	AP-2 (96)
ARNANDE NR-51	AP-1 (33)	AP-2 (33)	TEIXOEIRAS NR-116	AP-1 (73)	AP-2 (73)	PORTOLODOSO NR-182	AP-1 (104)	AP-2 (104)
CASTIÑEIRA NR-52	AP-1 (32)	AP-2 (32)	AMORÍN NR-117	AP-1 (74)	AP-2 (74)	AMEIXIDE NR-183	AP-1 (7)	AP-2 (7)
SUMEDO NR-53	AP-1 (33)	AP-2 (33)	BARROSO NR-118	AP-1 (75)	AP-2 (75)	A BARROSA NR-184	AP-1 (105)	AP-2 (105)
ANCAO NR-54	AP-1 (34)	AP-2 (34)	CABANA NR-119	AP-1 (76)	AP-2 (76)	ARDÍZ NR-185	AP-1 (108)	AP-2 (108)
PACIO NR-55	AP-1 (34)	AP-2 (34)	CARBALLO NR-120	AP-1 (77)	AP-2 (77)	A BARCIA NR-186	AP-1 (109)	AP-2 (109)
VILAR NR-56	AP-1 (32)	AP-2 (32)	CASTIÑEIRAS NR-122	AP-1 (77)	AP-2 (77)	A VEIGA NR-187	AP-1 (110)	AP-2 (110)
BELOI NR-57	AP-1 (35)	AP-2 (35)	COSTA NR-123	AP-1 (113)	AP-2 (113)	CURRÁS NR-188	AP-1 (110)	AP-2 (110)
CAPARÍS NR-58	AP-1 (39)	AP-2 (39)	AS MOTAS NR-124	AP-1 (78)	AP-2 (78)	O COLEXIO NR-189	AP-1 (18)	AP-2 (18)
CARBALLAL NR-59	AP-1 (37)	AP-2 (37)	IGREXA NR-125	AP-1 (77)	AP-2 (77)	O MATODOSO NR-191	AP-1 (111)	AP-2 (111)
MESÓN NR-60	AP-1 (38)	AP-2 (38)	MONTE NR-126	AP-1 (77)	AP-2 (77)	CANABAL NR-192	AP-1 (19)	AP-2 (19)
MATO NR-61	AP-1 (39)	AP-2 (39)	PONTE NR-127	AP-1 (77)	AP-2 (77)	SAMESUGUEIRAS N- 193	AP-1 (69)	AP-2 (69)
MÓS NR-62	AP-1 (40)	AP-2 (40)	REGO DE BOUZAS NR-128	AP-1 (78)	AP-2 (78)	A TORMENTOSA NR-194	AP-1 (26)	AP-2 (26)
SAA NR-63	AP-1 (41)	AP-2 (41)	ROZAS NR-129	AP-1 (79)	AP-2 (79)	A EIXAVEDRA NR-195	AP-1 (33)	AP-2 (33)
CASARIÑO NR-64	AP-1 (44)	AP-2 (44)	SOUTELO NR-130	AP-1 (74)	AP-2 (74)	BOUZA VELLA NR-196	AP-1 (112)	AP-2 (112)



O equipo redactor do PLAN XERAL MUNICIPAL DE CASTRO DE REI , é o que a continuación se relaciona:

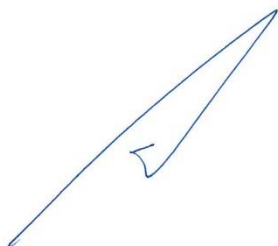


Mario Iglesias,

Arquitecto. Director Equipo Redactor



Rubén Cobas,

Enxeñeiro Agrónomo

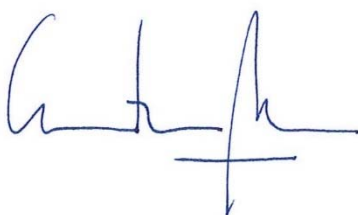


Cristina Aguado

Arquitecta


FIRMA ELECTRÓNICA: Director Equipo Redactor



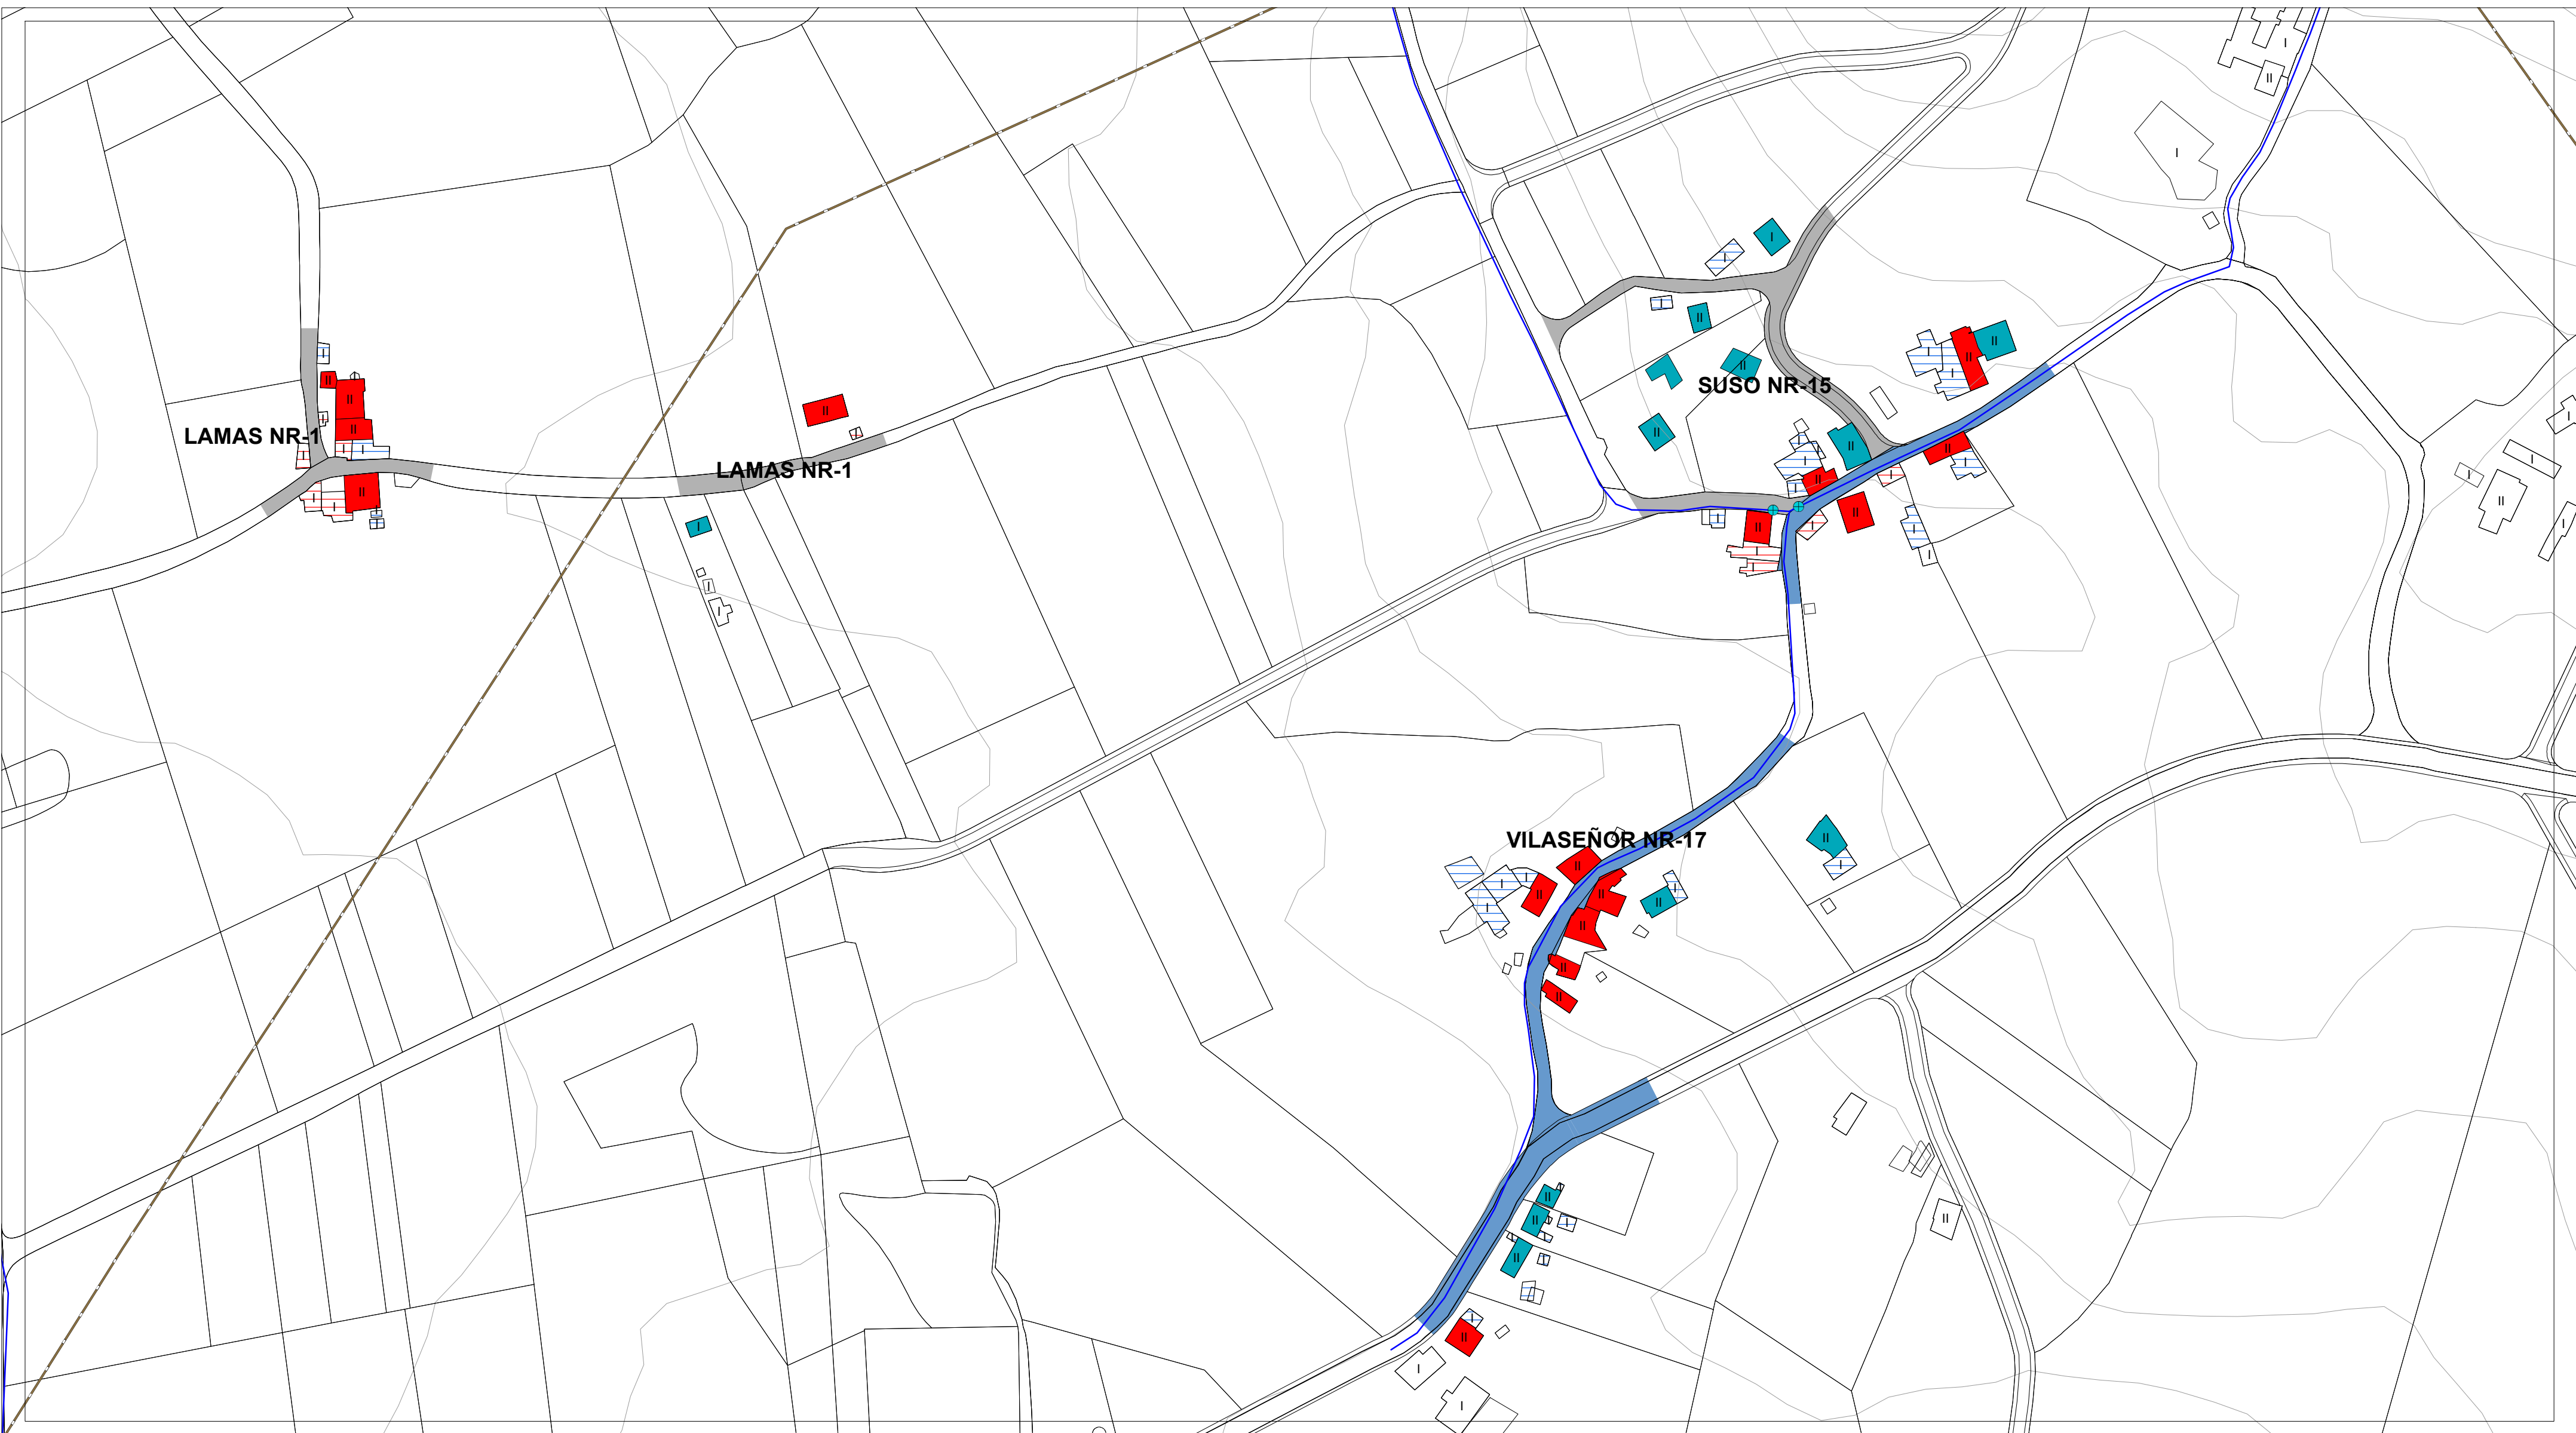


ESTADO DO PAVIMENTO	ESTADO DA EDIFICACIÓN	ABASTECIMENTO DE AUGA EXISTENTE	SANEAMENTO EXISTENTE	ALUMEADO - ENERXÍA	
ESTADO BO EN ASFALTO	VIVENDAS TRADICIONAIS	CAPTACIÓN	EDAR EXISTENTE	ALTA TENSIÓN	LINDES
ESTADO REGULAR EN ASFALTO	VIVENDAS RESTANTES	DEPOSITO	POZO DE REXISTRO EXISTENTE	MEDIA TENSIÓN	RÍOS
ESTADO BO EN DTS	EDIFICACIÓNS COMPLEMENTARIAS TRADICIONAIS	ETAP	POZO DE REXISTRO CON SUMIDOIRO	TRANSFORMADOR	CURVAS DE NIVEL
ESTADO REGULAR EN DTS	EDIFICACIÓNS COMPLEMENTARIAS NON TRADICIONAIS	BOCA DE REGO E LUMES	PUNTO DE VERQUIDO	PUNTOS DE ALUMEADO	
ESTADO MALO EN DTS	Nº DE ALTURAS DA EDIFICACIÓN	BOCA DE REGO	REDE SANEAMENTO EXISTENTE		
ESTADO MEDIO EN FORMIGÓN		CHAVE DE PASO	REDE SANEAMENTO PREVISTA		
CAMIÑO DE TERRA		REDE ABAST. EXISTENTE			
		REDE ABAST. PREVISTA			

AUTORES Mario Iglesias, Arquitecto Cristina Aguado, Arquitecta Ruben Cobas, Enx. Agrónomo 	PROXECTO PLAN XERAL DE ORDENACIÓN MUNICIPAL DE CASTRO DE REI DOCUMENTO PARA APROBACIÓN DEFINITIVA	FASE PD
	PLANO PLANOS INFORMACIÓN NÚCLEOS RURAIS ESTADO ACTUAL REDES DE SERVICIOS	
	ESCALAS ALFANUMÉRICA 1:2.000 GRÁFICA	
SITUACIÓN LAMAS NR-1 SUSO NR-15 VILASEÑOR NR-17	PROMOTOR CONCELLO DE CASTRO DE REI	Nº PLANO AP-1 (1)

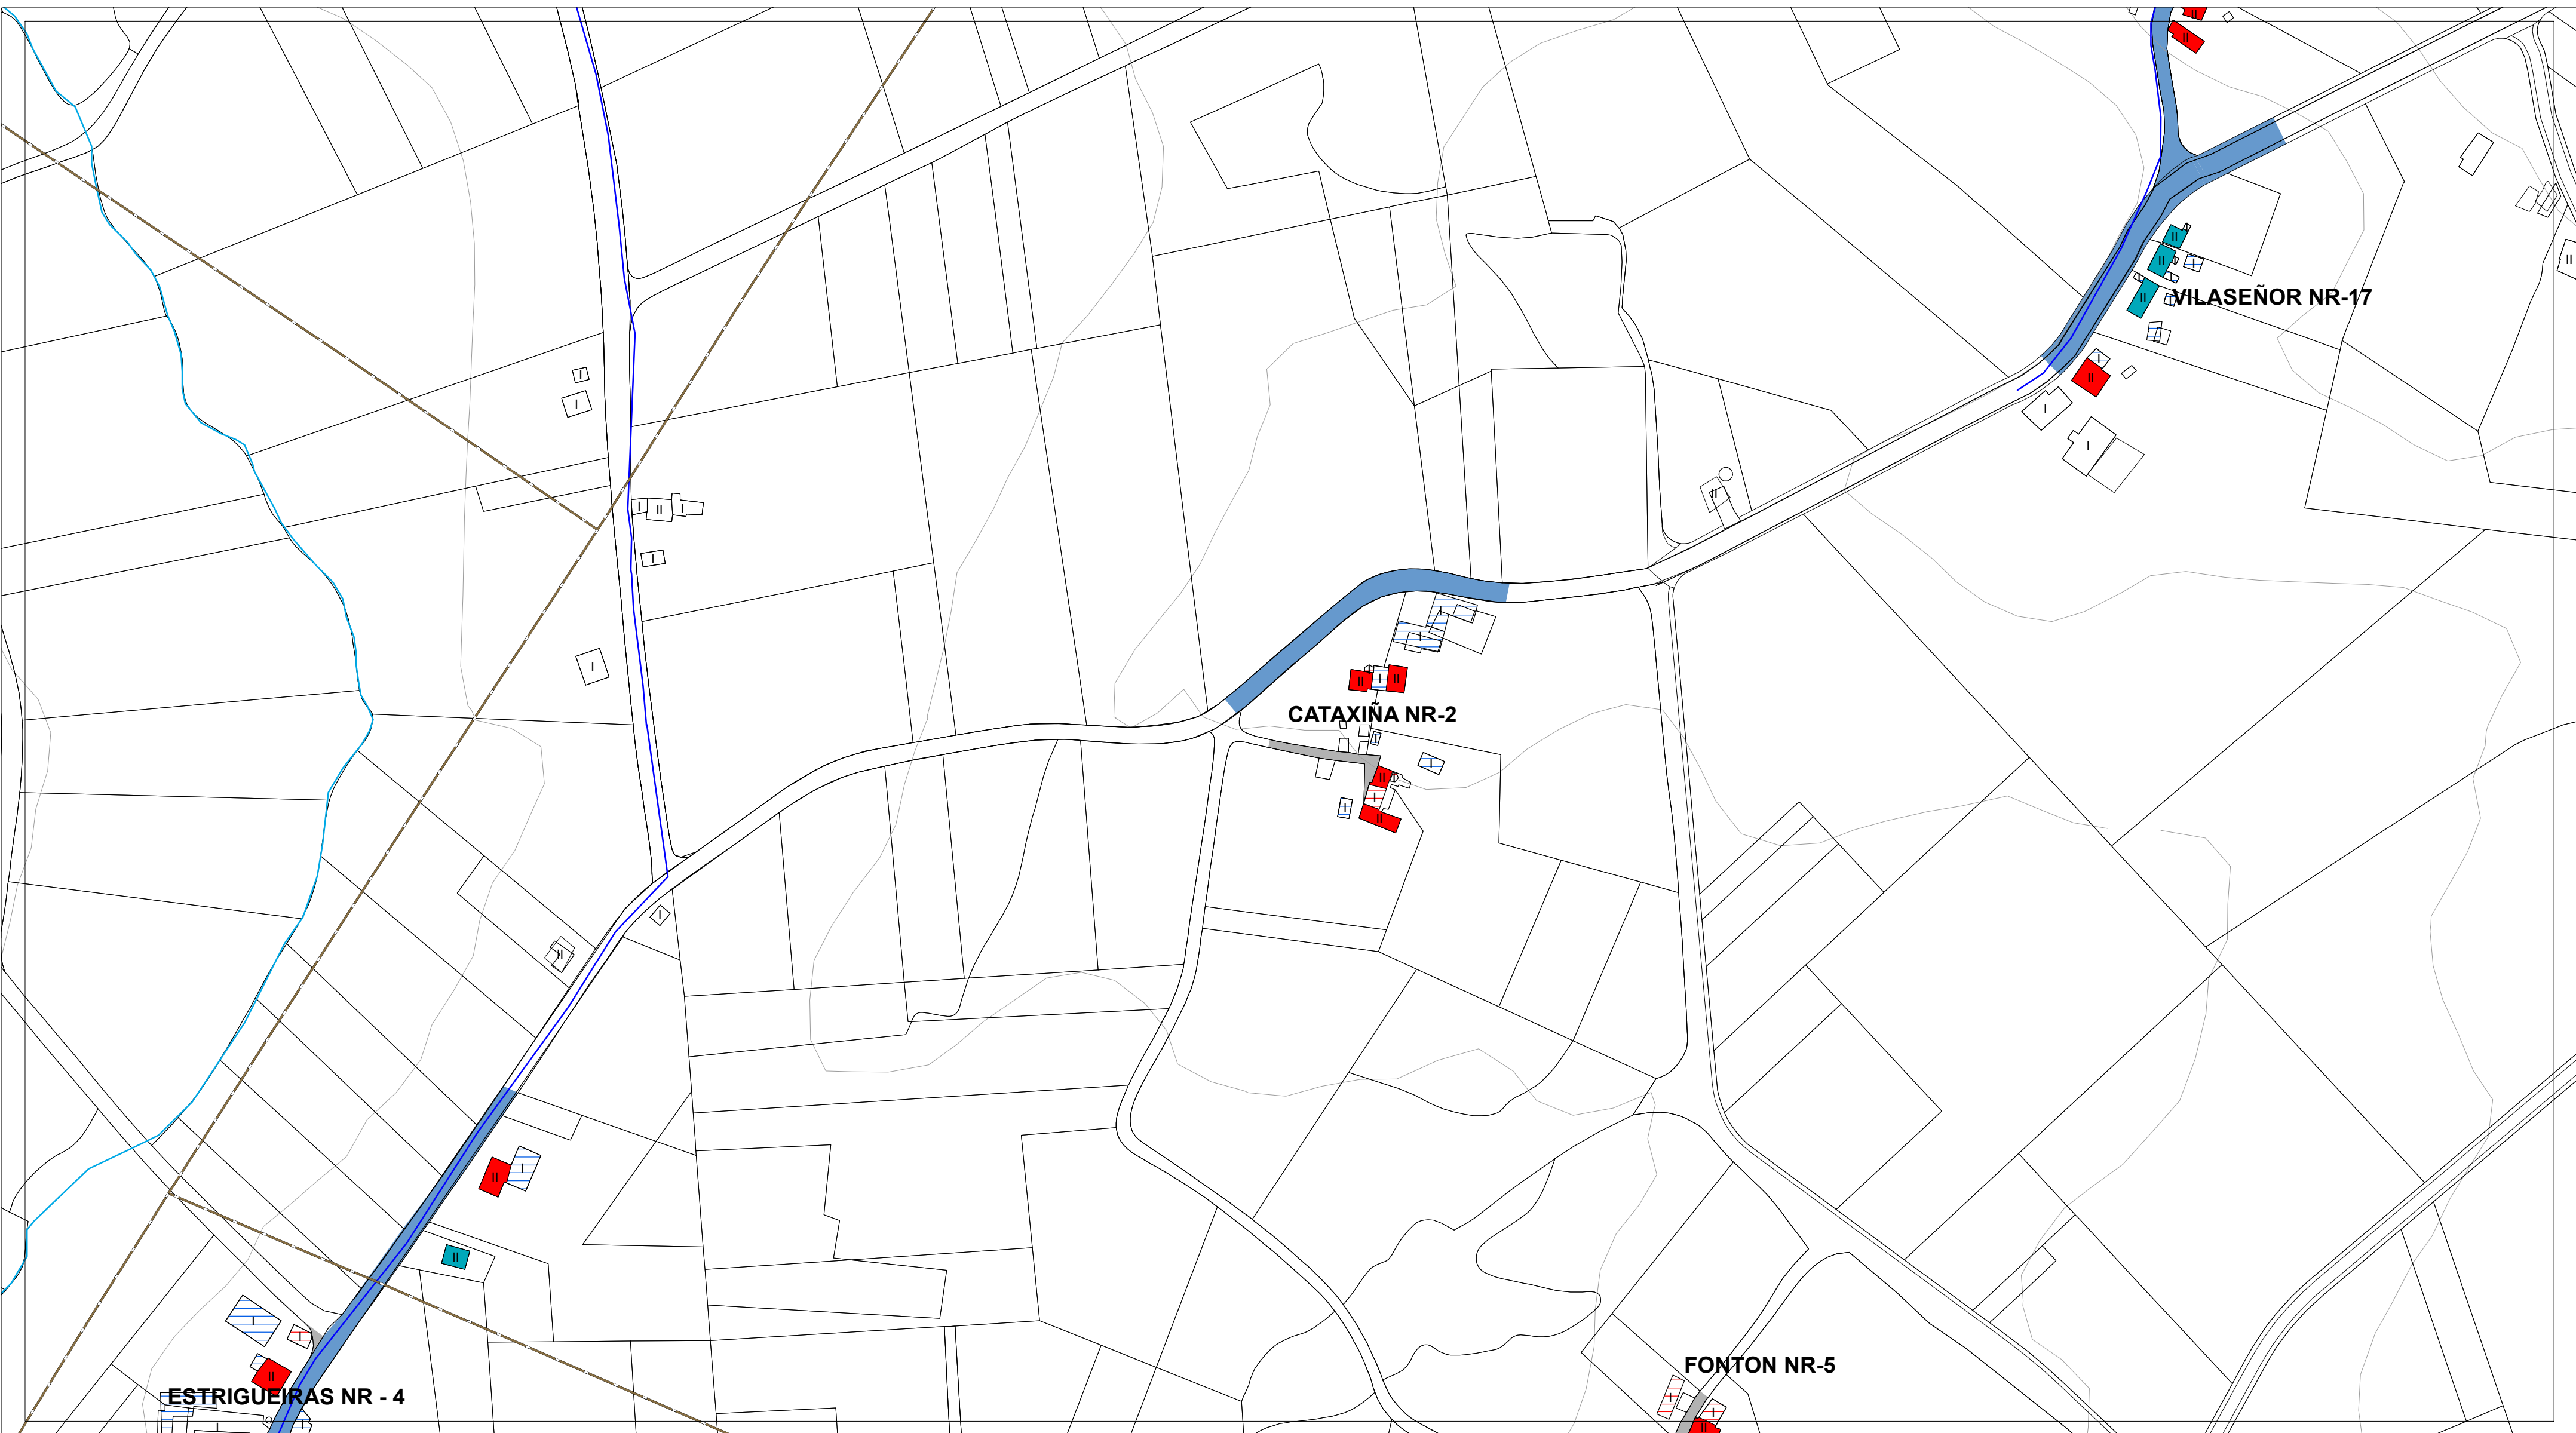


ESTADO DO PAVIMENTO	ESTADO DA EDIFICACIÓN	ABASTECIMENTO DE AUGA EXISTENTE	SANEAMENTO EXISTENTE	ALUMEADO - ENERXÍA	
ESTADO BO EN ASFALTO	VIVENDAS TRADICIONAIS	CAPTACIÓN	EDAR EXISTENTE	ALTA TENSIÓN	LINDES
ESTADO REGULAR EN ASFALTO	VIVENDAS RESTANTES	DEPOSITO	POZO DE REXISTRO EXISTENTE	MEDIA TENSIÓN	RÍOS
ESTADO BO EN DTS	EDIFICACIÓNS COMPLEMENTARIAS TRADICIONAIS	ETAP	POZO DE REXISTRO CON SUMIDOIRO	TRANSFORMADOR	CURVAS DE NIVEL
ESTADO REGULAR EN DTS	EDIFICACIÓNS COMPLEMENTARIAS NON TRADICIONAIS	BOCA DE REGO E LUMES	PUNTO DE VERQUIDO	PUNTOS DE ALUMEADO	
ESTADO MALO EN DTS	Nº DE ALTURAS DA EDIFICACIÓN	BOCA DE REGO	REDE SANEAMENTO EXISTENTE		
ESTADO MEDIO EN FORMIGÓN		CHAVE DE PASO	REDE SANEAMENTO PREVISTO		
CAMIÑO DE TERRA		REDE ABAST. EXISTENTE			
		REDE ABAST. PREVISTA			

AUTORES Mario Iglesias, Arquitecto Cristina Aguado, Arquitecta Ruben Cobas, Enx. Agrónomo 	PROXECTO	PLAN XERAL DE ORDENACIÓN MUNICIPAL DE CASTRO DE REI DOCUMENTO PARA APROBACIÓN DEFINITIVA		FASE PD
	PLANO	PLANOS INFORMACIÓN NÚCLEOS RURAIS ESTADO ACTUAL REDES DE SERVICIOS		
	ESCALAS ALFANUMÉRICA 1:2.000	GRÁFICA 		
	SITUACIÓN CATAXIÑA NR-2	PROMOTOR CONCELLO DE CASTRO DE REI	Nº PLANO AP-1 (2)	

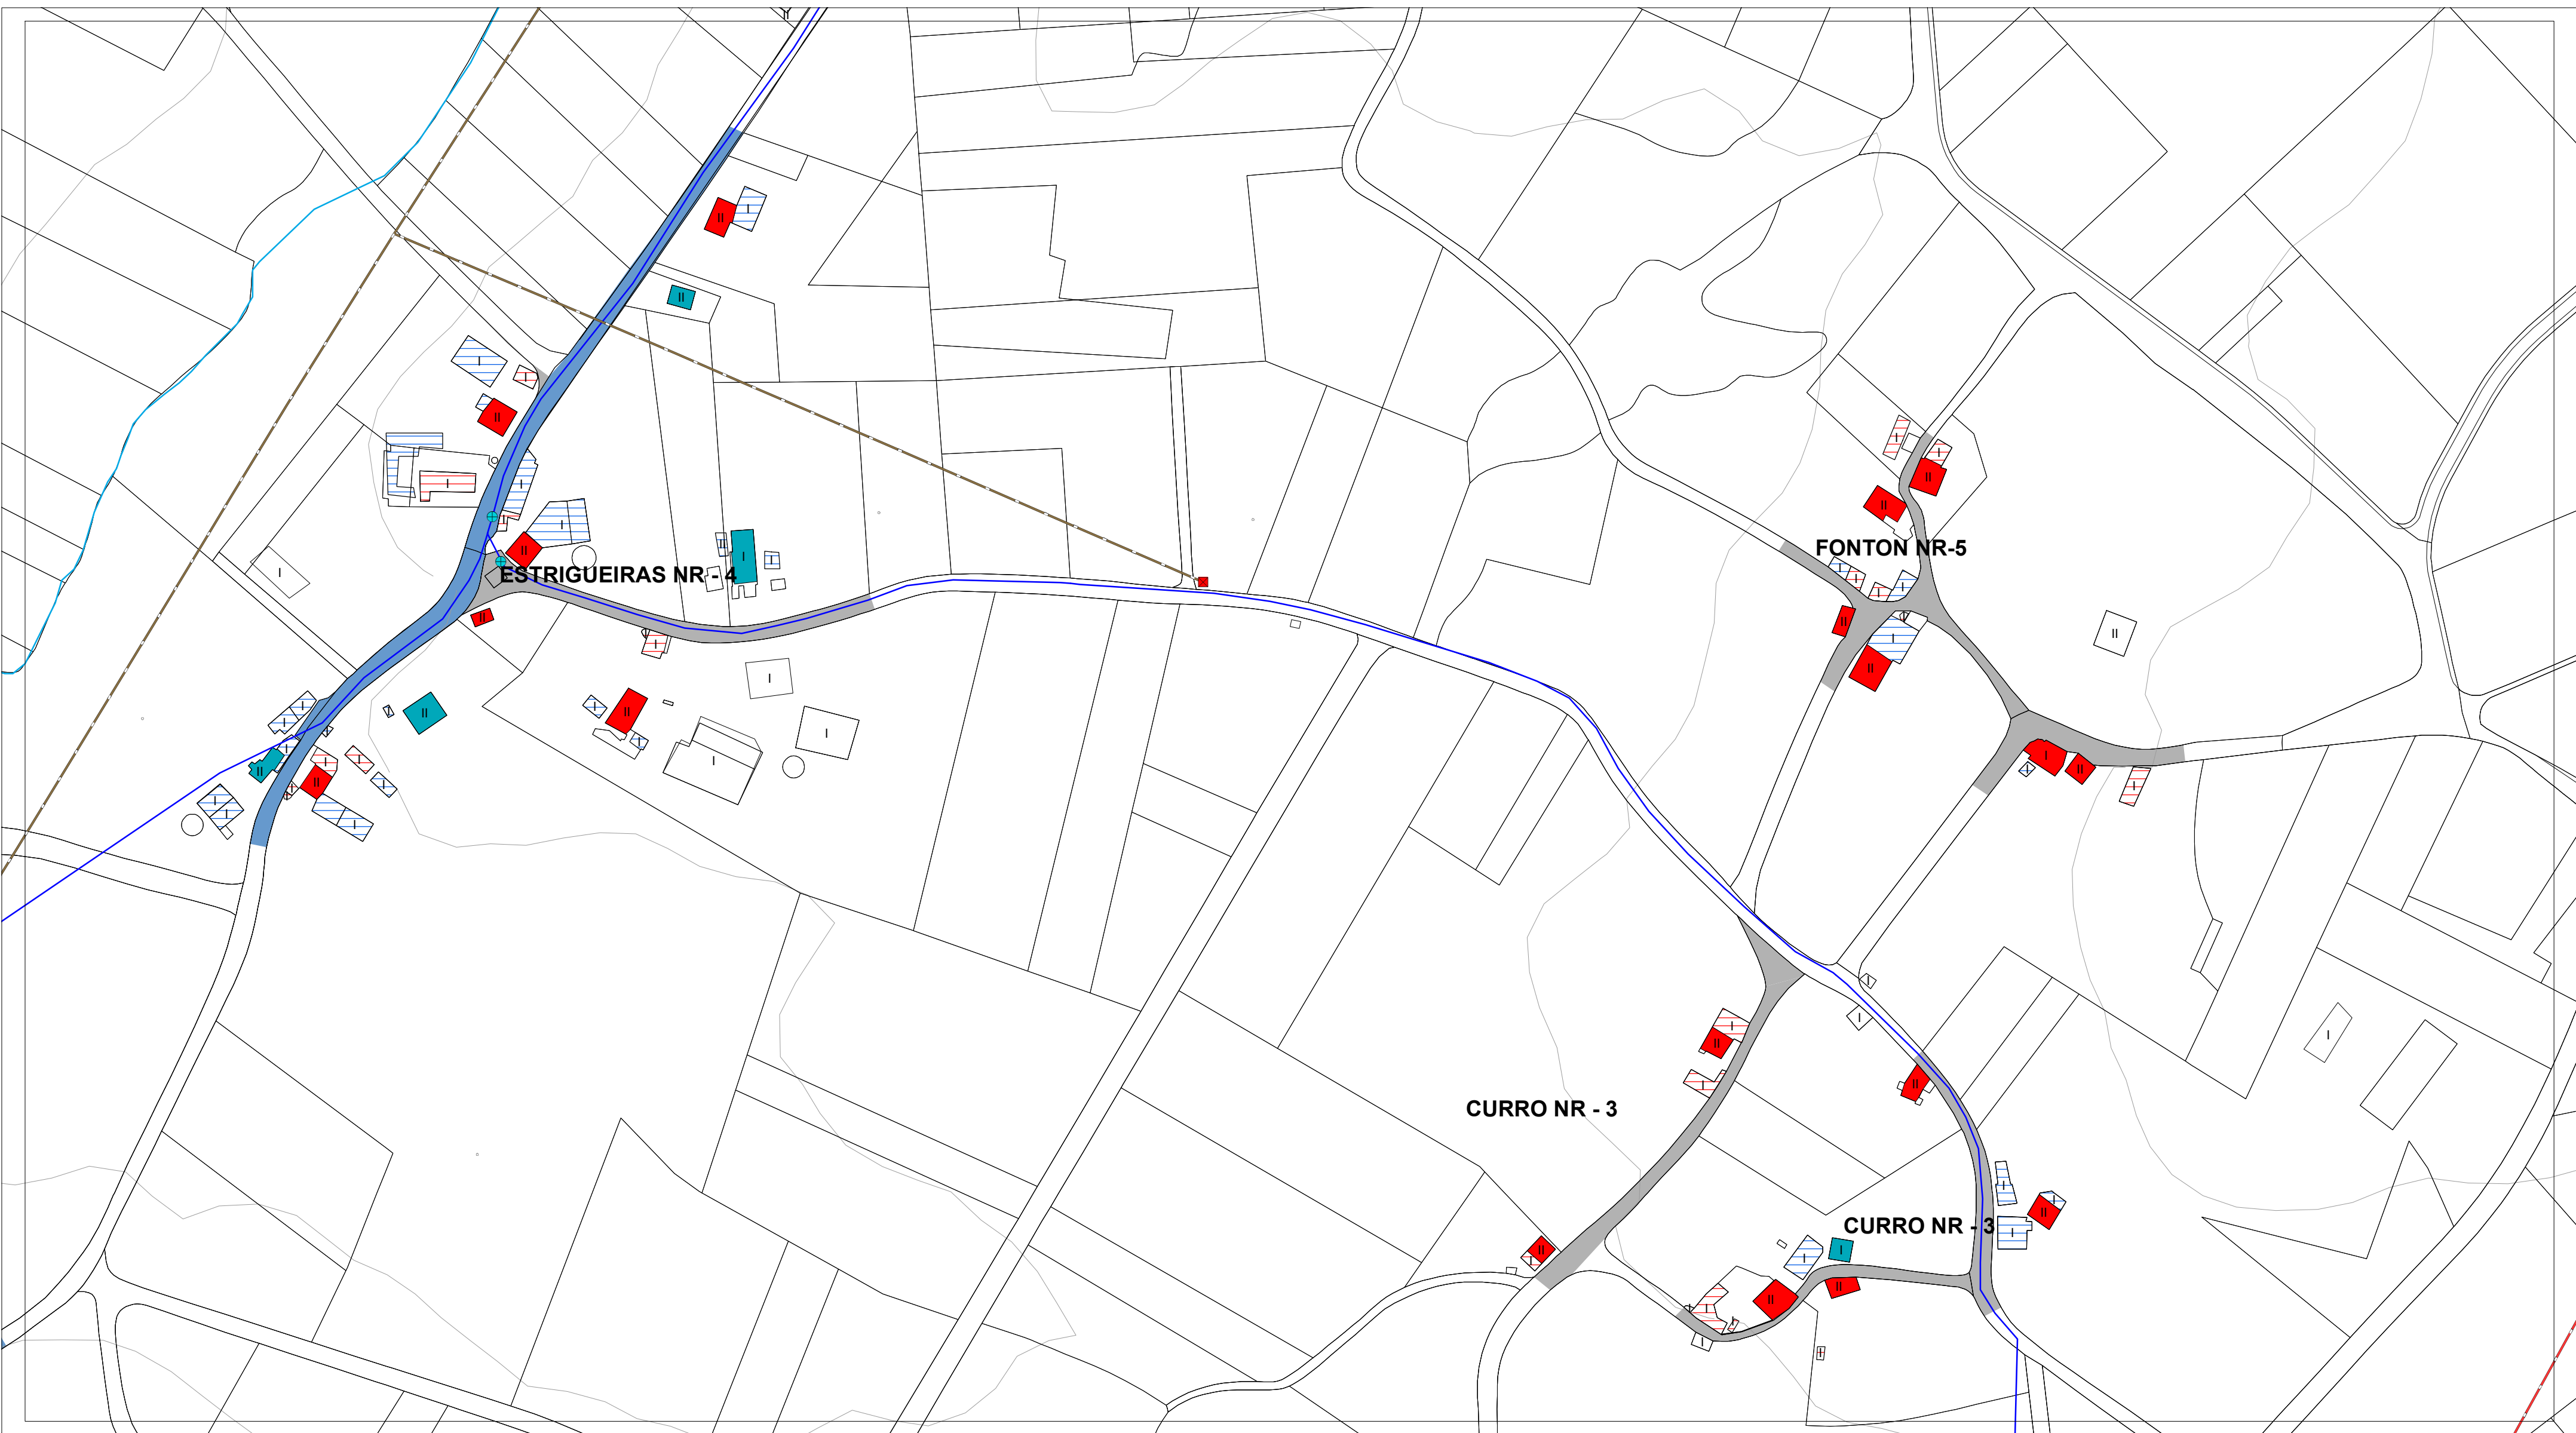

ESTADO DO PAVIMENTO	ESTADO DA EDIFICACIÓN	ABASTECIMENTO DE AUGA EXISTENTE	SANEAMENTO EXISTENTE	ALUMEADO - ENERXÍA	
ESTADO BO EN ASFALTO	VIVENDAS TRADICIONAIS	CAPTACIÓN	EDAR EXISTENTE	ALTA TENSIÓN	LINDES
ESTADO REGULAR EN ASFALTO	VIVENDAS RESTANTES	DEPOSITO	POZO DE REXISTRO EXISTENTE	MEDIA TENSIÓN	RÍOS
ESTADO BO EN DTS	EDIFICACIÓNS COMPLEMENTARIAS TRADICIONAIS	ETAP	POZO DE REXISTRO CON SUMIDOIRO	TRANSFORMADOR	CURVAS DE NIVEL
ESTADO REGULAR EN DTS	EDIFICACIÓNS COMPLEMENTARIAS NON TRADICIONAIS	BOCA DE REGO E LUMES	PUNTO DE VERQUIDO	PUNTOS DE ALUMEADO	
ESTADO MALO EN DTS	Nº DE ALTURAS DA EDIFICACIÓN	BOCA DE REGO	REDE SANEAMENTO EXISTENTE		
ESTADO MEDIO EN FORMIGÓN		CHAVE DE PASO	REDE SANEAMENTO PREVISTO		
CAMIÑO DE TERRA		REDE ABAST. EXISTENTE			
		REDE ABAST. PREVISTA			

AUTORES Mario Iglesias, Arquitecto Cristina Aguado, Arquitecta Ruben Cobas, Enx. Agrónomo 	PROXECTO PLAN XERAL DE ORDENACIÓN MUNICIPAL DE CASTRO DE REI DOCUMENTO PARA APROBACIÓN DEFINITIVA	FASE PD
	PLANO PLANOS INFORMACIÓN NÚCLEOS RURAIS ESTADO ACTUAL REDES DE SERVICIOS	
	ESCALAS ALFANUMÉRICA 1:2.000 GRÁFICA	
SITUACIÓN CURRO NR-3 ESTRIGUEIRAS NR-4 FONTÓN NR-5	PROMOTOR CONCELLO DE CASTRO DE REI	Nº PLANO AP-1 (3)

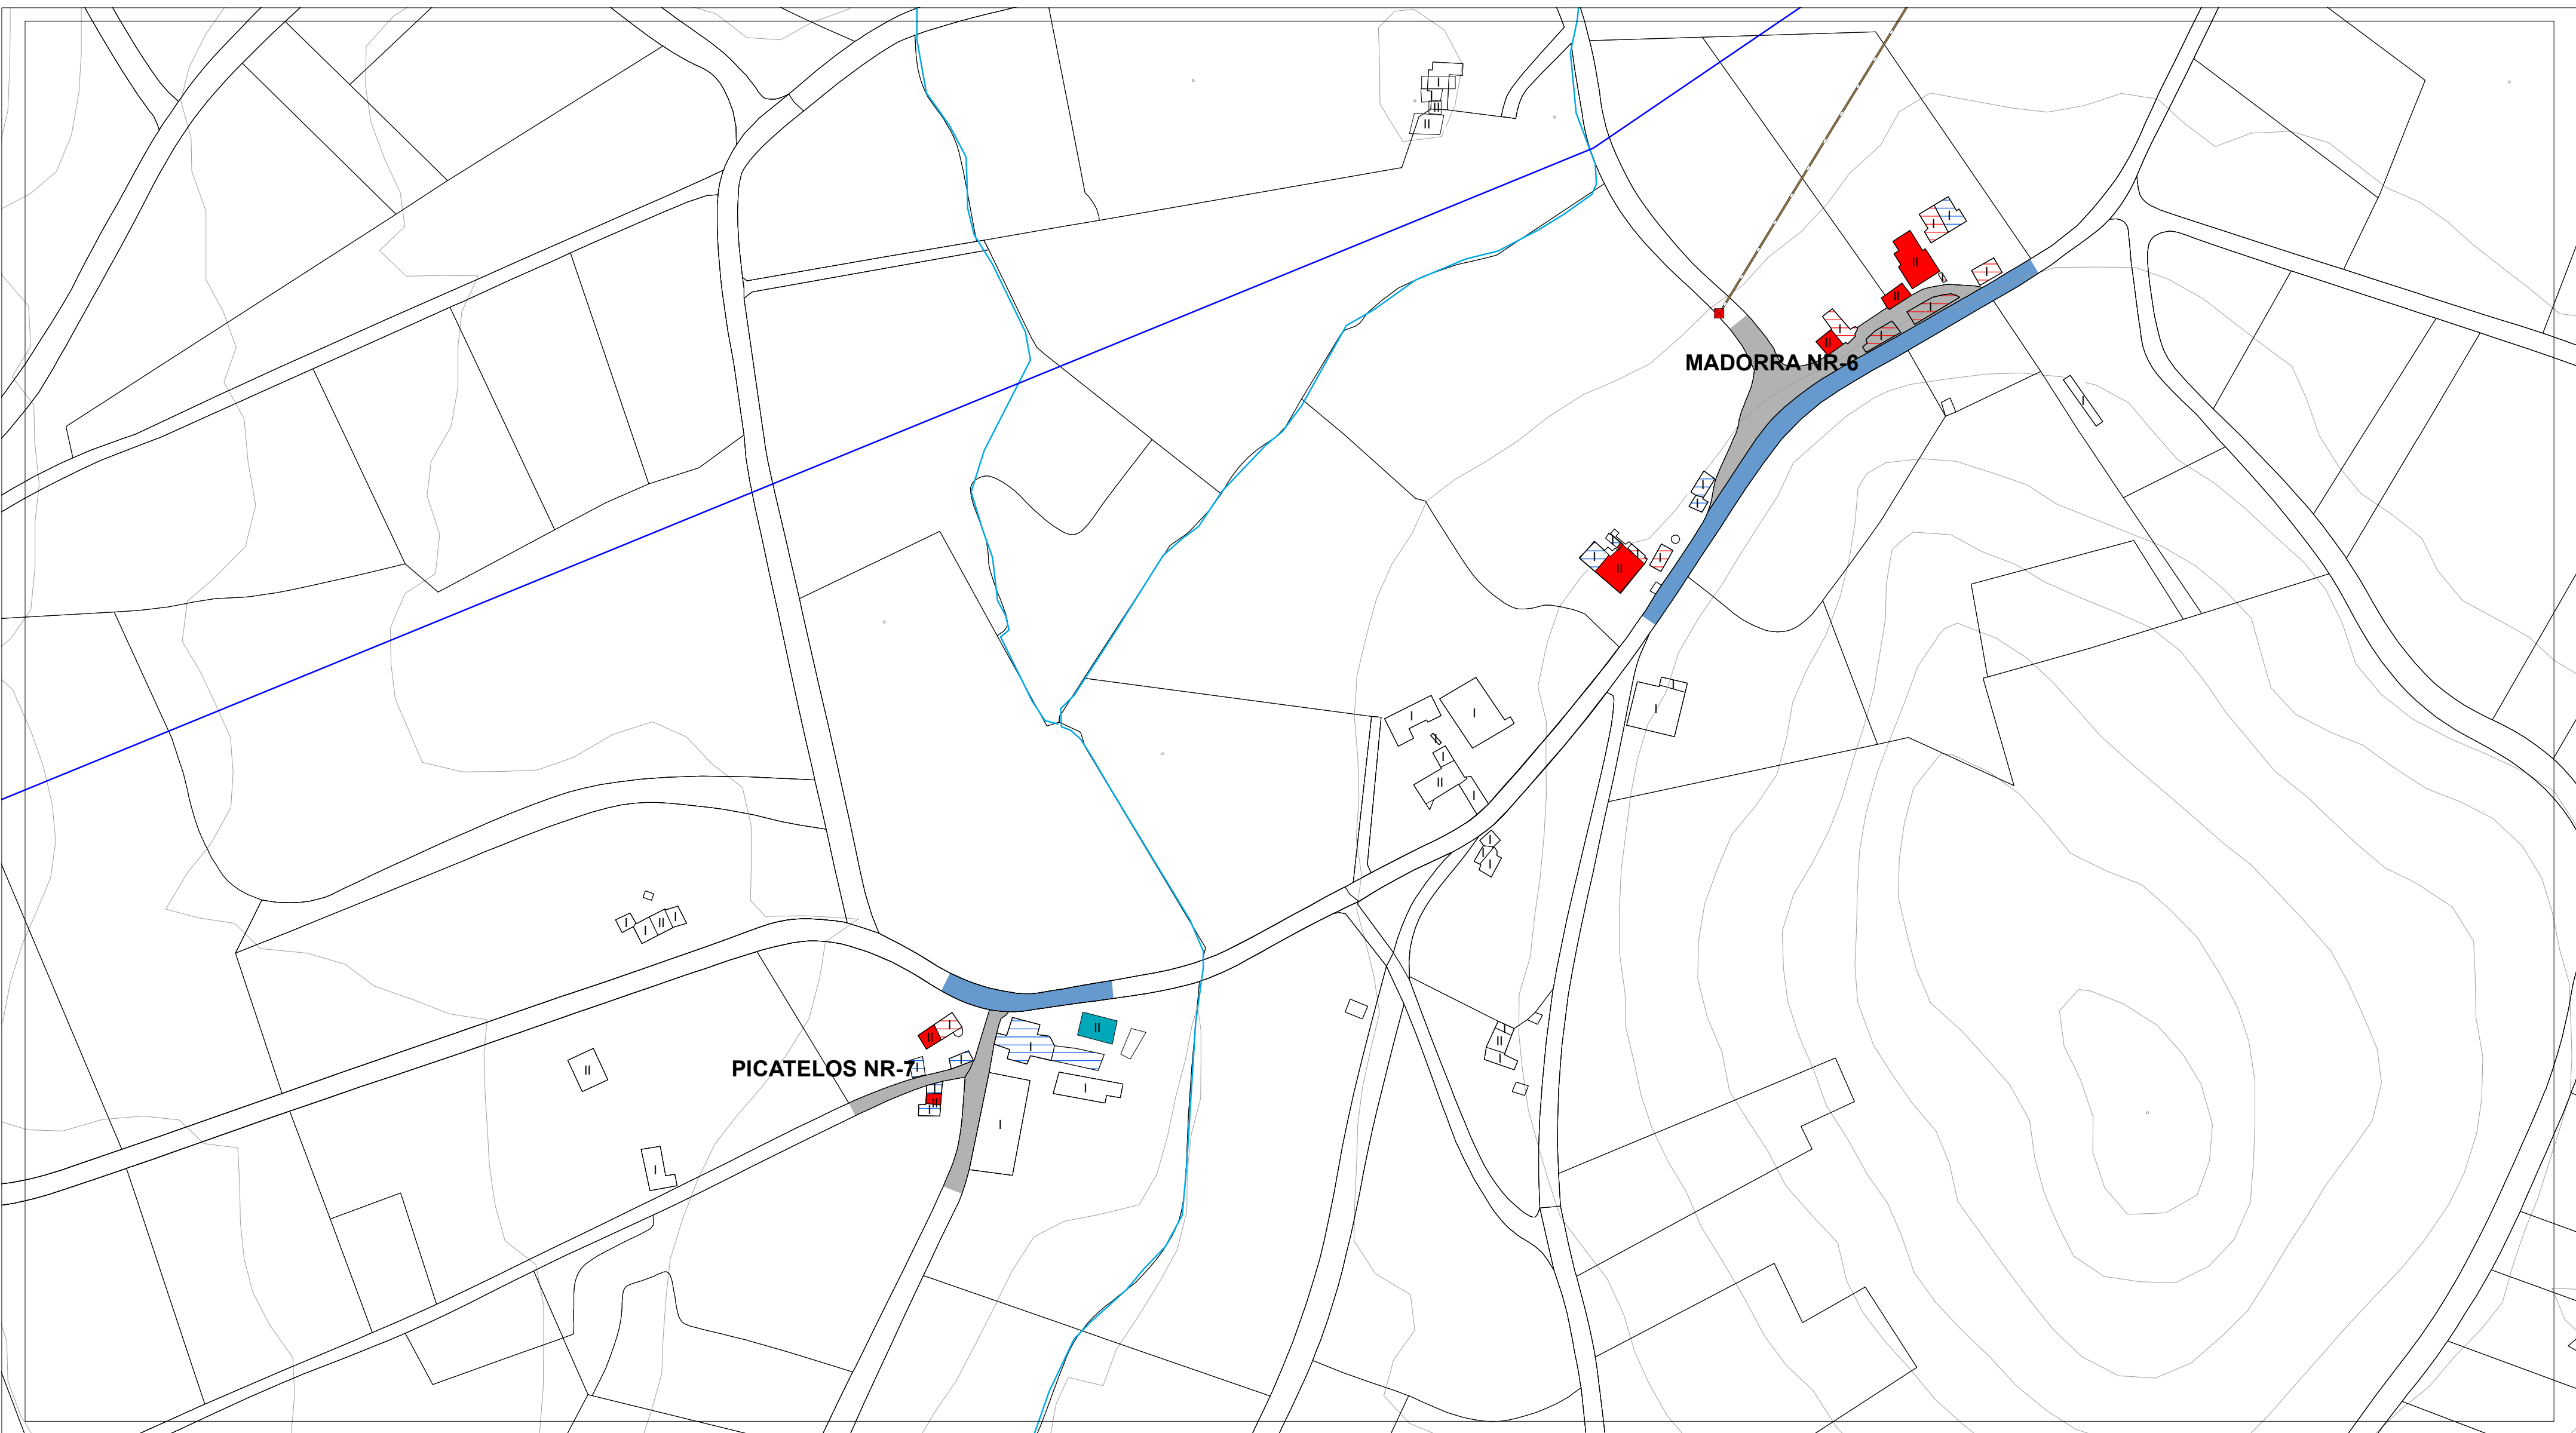

ESTADO DO PAVIMENTO

- ESTADO BO EN ASFALTO
- ESTADO REGULAR EN ASFALTO
- ESTADO BO EN DTS
- ESTADO REGULAR EN DTS
- ESTADO MALO EN DTS
- ESTADO MEDIO EN FORMIGÓN
- CAMIÑO DE TERRA

ESTADO DA EDIFICACIÓN

- VIVENDAS TRADICIONAIS
- VIVENDAS RESTANTES
- EDIFICACIÓNS COMPLEMENTARIAS TRADICIONAIS
- EDIFICACIÓNS COMPLEMENTARIAS NON TRADICIONAIS
- Nº DE ALTURAS DA EDIFICACIÓN

ABASTECIMENTO DE AUGA EXISTENTE

- CAPTACIÓN
- DEPOSITO
- ETAP
- BOCA DE REGO E LUMES
- BOCA DE REGO
- CHAVE DE PASO
- REDE ABAST. EXISTENTE
- REDE ABAST. PREVISTA

SANEAMENTO EXISTENTE

- EDAR EXISTENTE
- POZO DE REXISTRO EXISTENTE
- POZO DE REXISTRO CON SUMIDOIRO
- PUNTO DE VERQUIDO
- REDE SANEAMENTO EXISTENTE
- REDE SANEAMENTO PREVISTO

ALUMEADO - ENERXÍA


- ALTA TENSIÓN
- MEDIA TENSIÓN
- TRANSFORMADOR
- PUNTOS DE ALUMEADO

LINEAS
RIOS
CURVAS DE NIVEL

AUTORES
Mario Iglesias, Arquitecto
Cristina Aguado, Arquitecta
Ruben Cobas, Enx. Agrónomo


MONSA URBANISMO

PROXECTO		PLAN XERAL DE ORDENACIÓN MUNICIPAL DE CASTRO DE REI		FASE
		DOCUMENTO PARA APROBACIÓN DEFINITIVA		PD
PLANO		PLANOS INFORMACIÓN NÚCLEOS RURAIS		
		ESTADO ACTUAL REDES DE SERVICIOS		
ESCALAS		ALFANUMÉRICA 1:2.000		GRÁFICA 0 5 10 20 35 65 metros
SITUACIÓN		MADORRA NR-6 PICATELOS NR-7		PROMOTOR CONCELLO DE CASTRO DE REI
				Nº PLANO AP-1 (4)

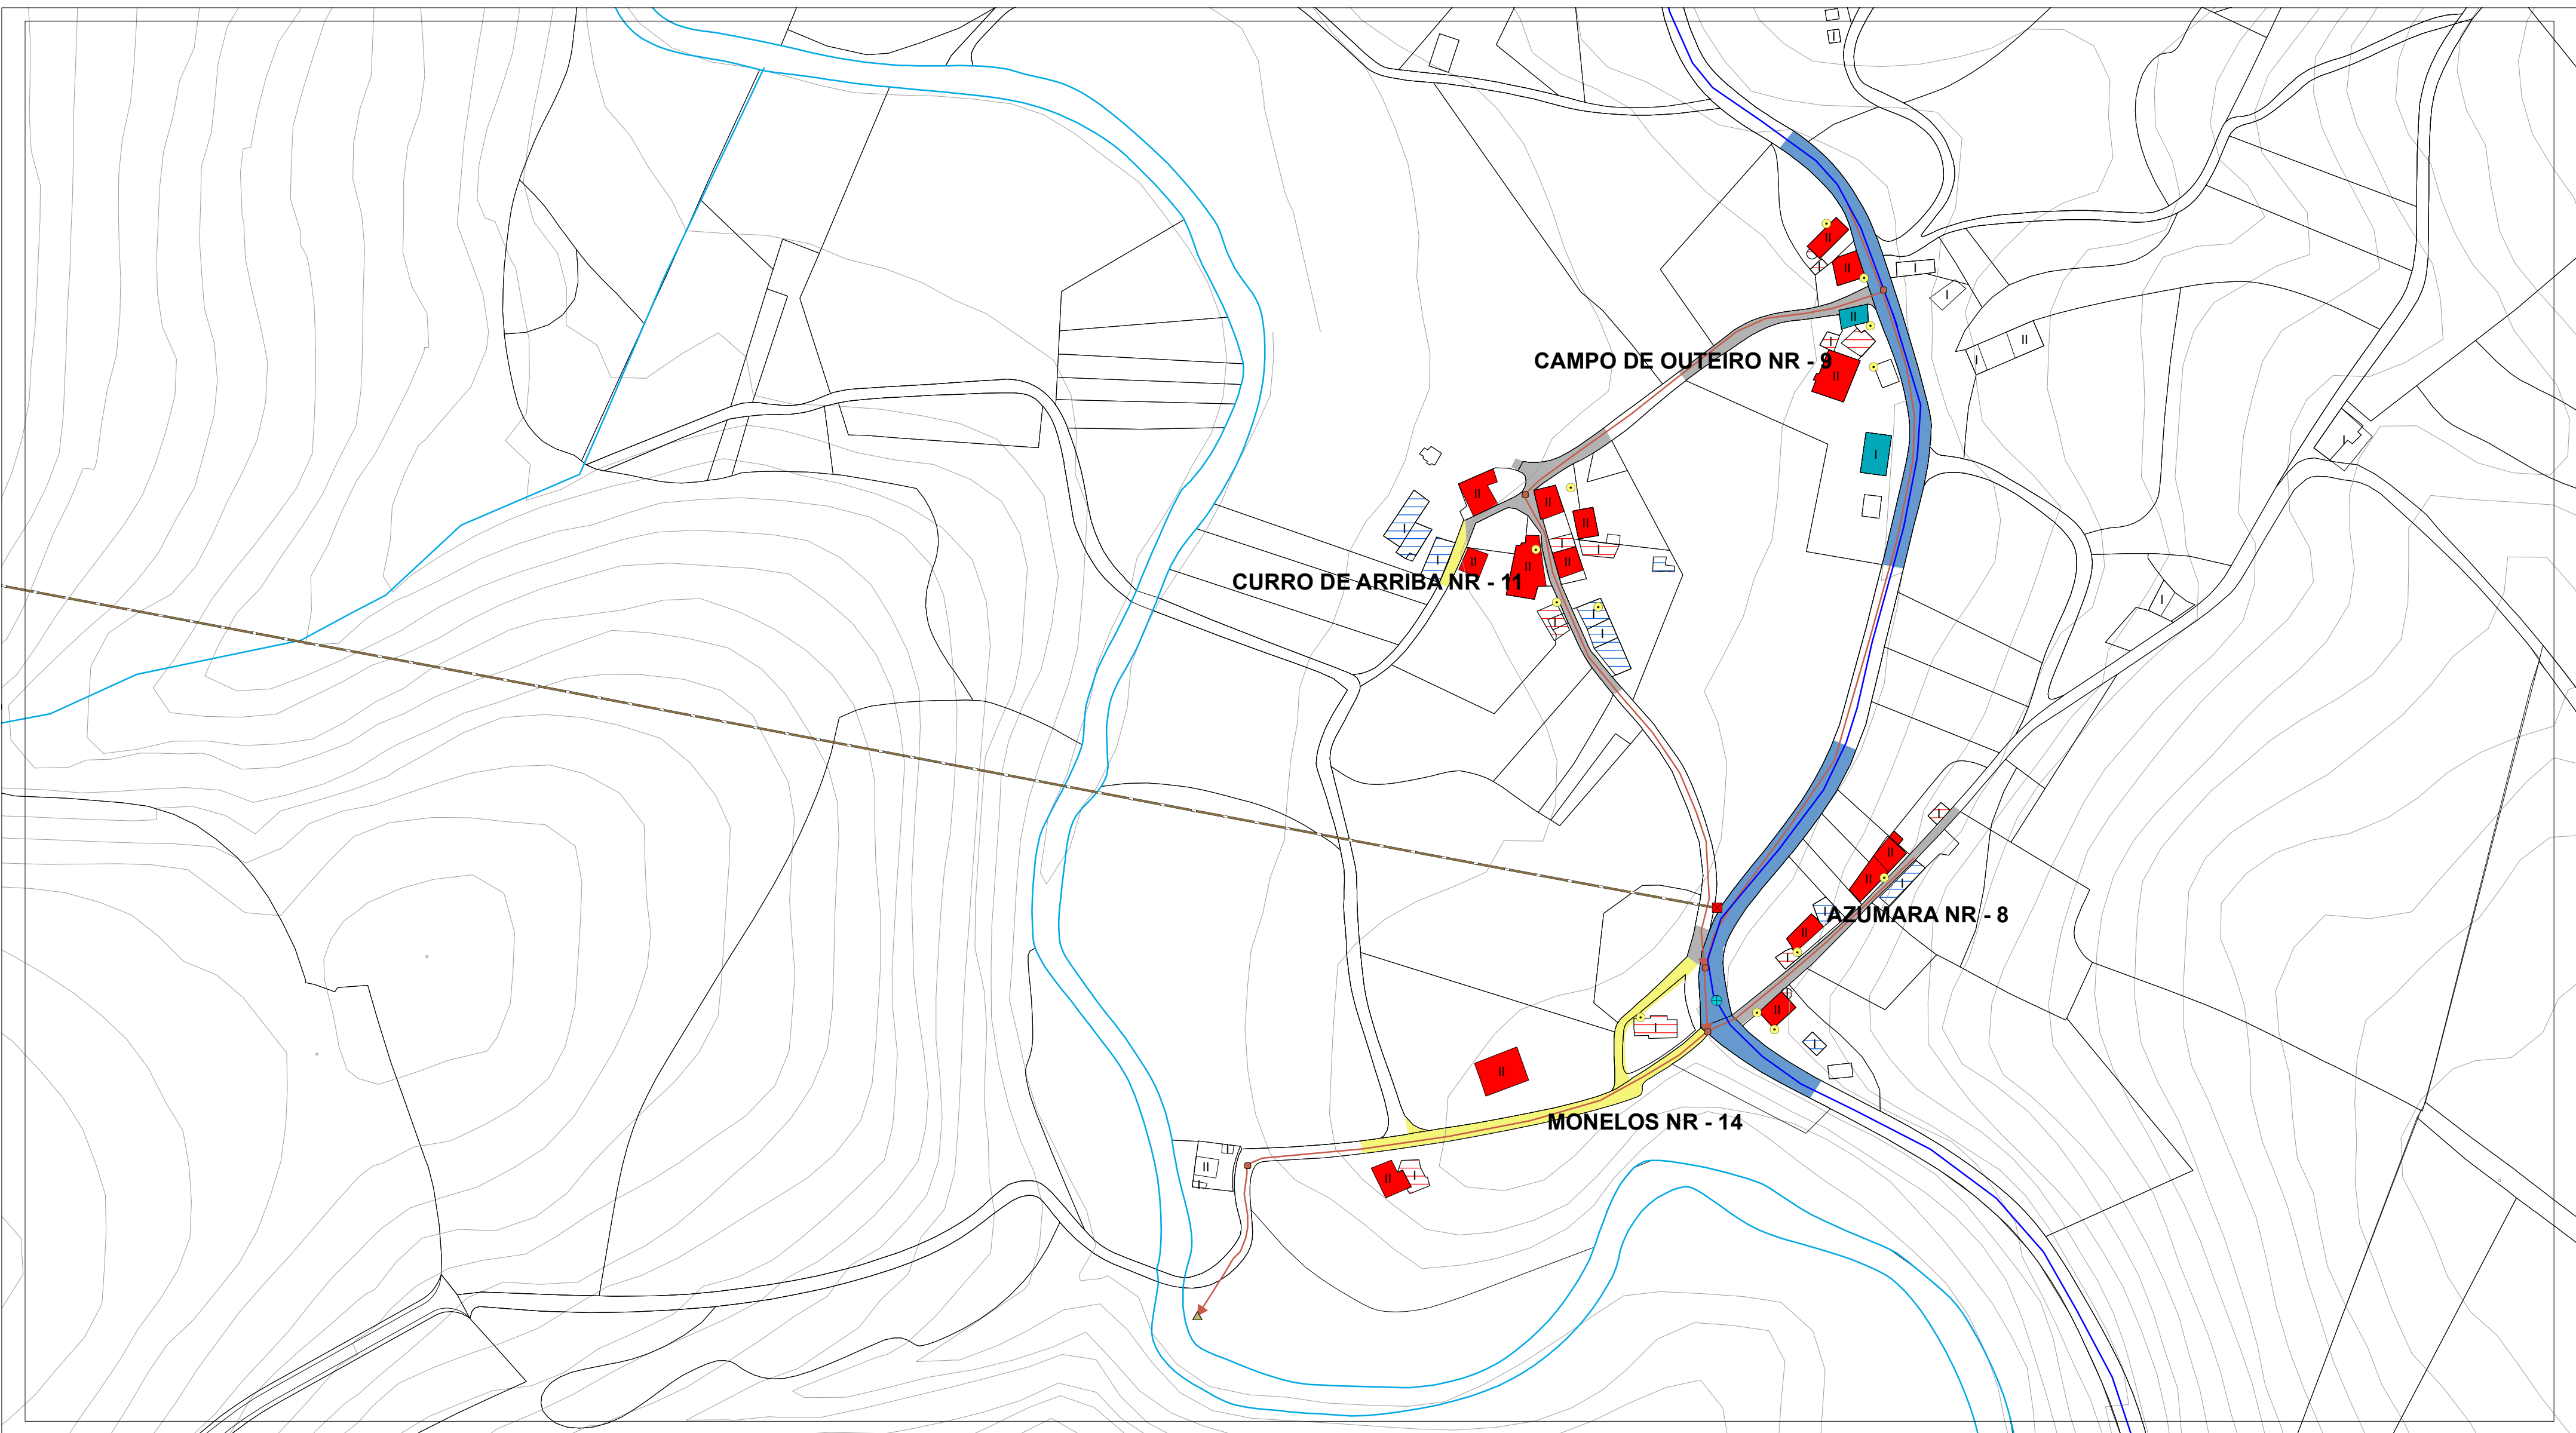


ESTADO DO PAVIMENTO	ESTADO DA EDIFICACIÓN	ABASTECIMENTO DE AUGA EXISTENTE	SANEAMENTO EXISTENTE	ALUMEADO - ENERXÍA	
ESTADO BO EN ASFALTO	VIVENDAS TRADICIONAIS	CAPTACIÓN	EDAR EXISTENTE	ALTA TENSIÓN	LINDES
ESTADO REGULAR EN ASFALTO	VIVENDAS RESTANTES	DEPOSITO	POZO DE REXISTRO EXISTENTE	MEDIA TENSIÓN	RÍOS
ESTADO BO EN DTS	EDIFICACIÓNS COMPLEMENTARIAS TRADICIONAIS	ETAP	POZO DE REXISTRO CON SUMIDOIRO	TRANSFORMADOR	CURVAS DE NIVEL
ESTADO REGULAR EN DTS	EDIFICACIÓNS COMPLEMENTARIAS NON TRADICIONAIS	BOCA DE REGO E LUMES	PUNTO DE VERQUIDO	PUNTOS DE ALUMEADO	
ESTADO MALO EN DTS	Nº DE ALTURAS DA EDIFICACIÓN	BOCA DE REGO	REDE SANEAMENTO EXISTENTE		
ESTADO MEDIO EN FORMIGÓN		CHAVE DE PASO	REDE SANEAMENTO PREVISTO		
CAMIÑO DE TERRA		REDE ABAST. EXISTENTE			
		REDE ABAST. PREVISTA			

AUTORES Mario Iglesias, Arquitecto Cristina Aguado, Arquitecta Ruben Cobas, Enx. Agrónomo	PROXECTO PLAN XERAL DE ORDENACIÓN MUNICIPAL DE CASTRO DE REI DOCUMENTO PARA APROBACIÓN DEFINITIVA		FASE PD
	PLANO PLANOS INFORMACIÓN NÚCLEOS RURAIS ESTADO ACTUAL REDES DE SERVIZOS		
	ESCALAS ALFANUMÉRICA 1:2.000	GRÁFICA 	
SITUACIÓN AZUMARA NR-8 CAMPO DE OUTEIRO NR-9 CURRO DE ARRIBA NR-11 MONELOS NR-14	PROMOTOR CONCELLO DE CASTRO DE REI	Nº PLANO AP-1 (5)	

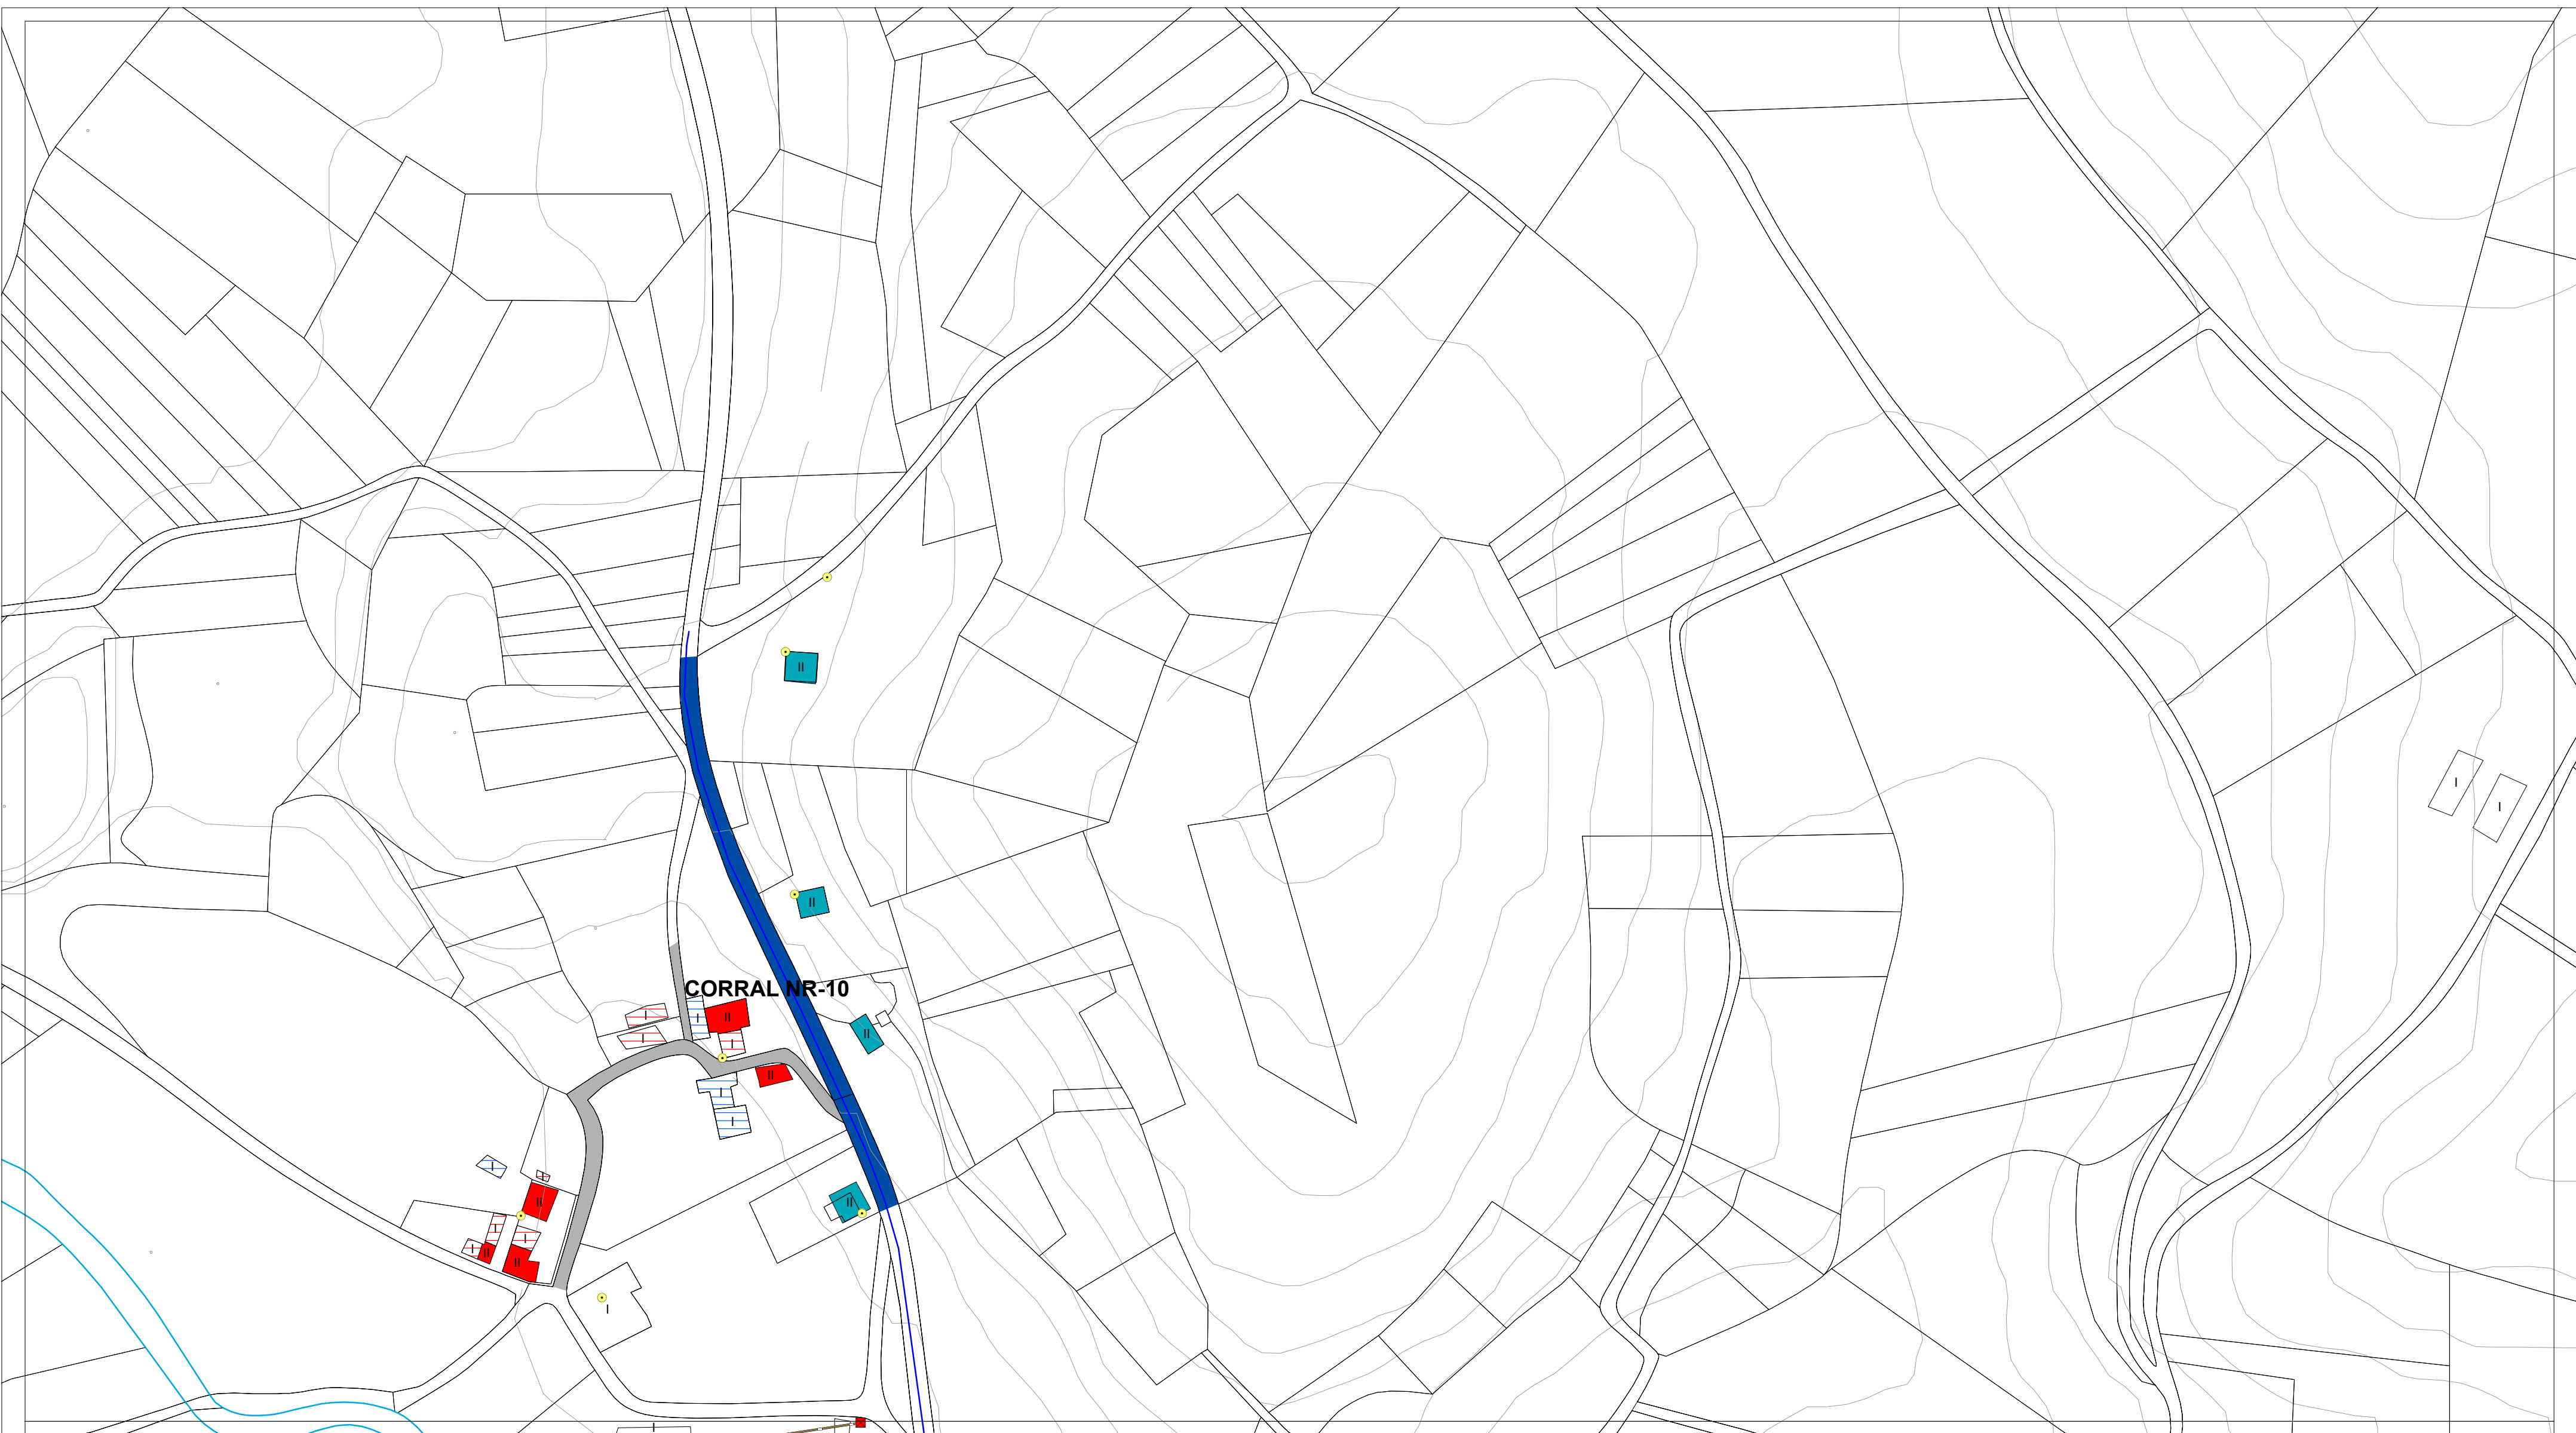

ESTADO DO PAVIMENTO	ESTADO DA EDIFICACIÓN	ABASTECIMENTO DE AUGA EXISTENTE	SANEAMENTO EXISTENTE	ALUMEADO - ENERXÍA	
ESTADO BO EN ASFALTO	VIVENDAS TRADICIONAIS	CAPTACIÓN	EDAR EXISTENTE	ALTA TENSIÓN	LINDES
ESTADO REGULAR EN ASFALTO	VIVENDAS RESTANTES	DEPOSITO	POZO DE REXISTRO EXISTENTE	MEDIA TENSIÓN	RÍOS
ESTADO BO EN DTS	EDIFICACIÓNS COMPLEMENTARIAS TRADICIONAIS	ETAP	POZO DE REXISTRO CON SUMIDOIRO	TRANSFORMADOR	CURVAS DE NIVEL
ESTADO REGULAR EN DTS	EDIFICACIÓNS COMPLEMENTARIAS NON TRADICIONAIS	BOCA DE REGO E LUMES	PUNTO DE VERQUIDO	PUNTOS DE ALUMEADO	
ESTADO MALO EN DTS	II N° DE ALTURAS DA EDIFICACIÓN	BOCA DE REGO	REDE SANEAMENTO EXISTENTE		
ESTADO MEDIO EN FORMIGÓN		CHAVE DE PASO	REDE SANEAMENTO PREVISTO		
CAMIÑO DE TERRA		REDE ABAST. EXISTENTE			
		REDE ABAST. PREVISTA			

AUTORES Mario Iglesias, Arquitecto Cristina Aguado, Arquitecta Ruben Cobas, Enx. Agrónomo 	PROXECTO PLAN XERAL DE ORDENACIÓN MUNICIPAL DE CASTRO DE REI DOCUMENTO PARA APROBACIÓN DEFINITIVA		FASE PD
	PLANO PLANOS INFORMACIÓN NÚCLEOS RURAIS ESTADO ACTUAL REDES DE SERVICIOS		
	ESCALAS ALFANUMÉRICA 1:2.000 GRÁFICA		
	SITUACIÓN CORRAL NR-10 ESCAIRO NR-12 FONTE DO VAL NR-13 CONSTANZA NR-98	PROMOTOR CONCELLO DE CASTRO DE REI	Nº PLANO AP-1 (6.1)

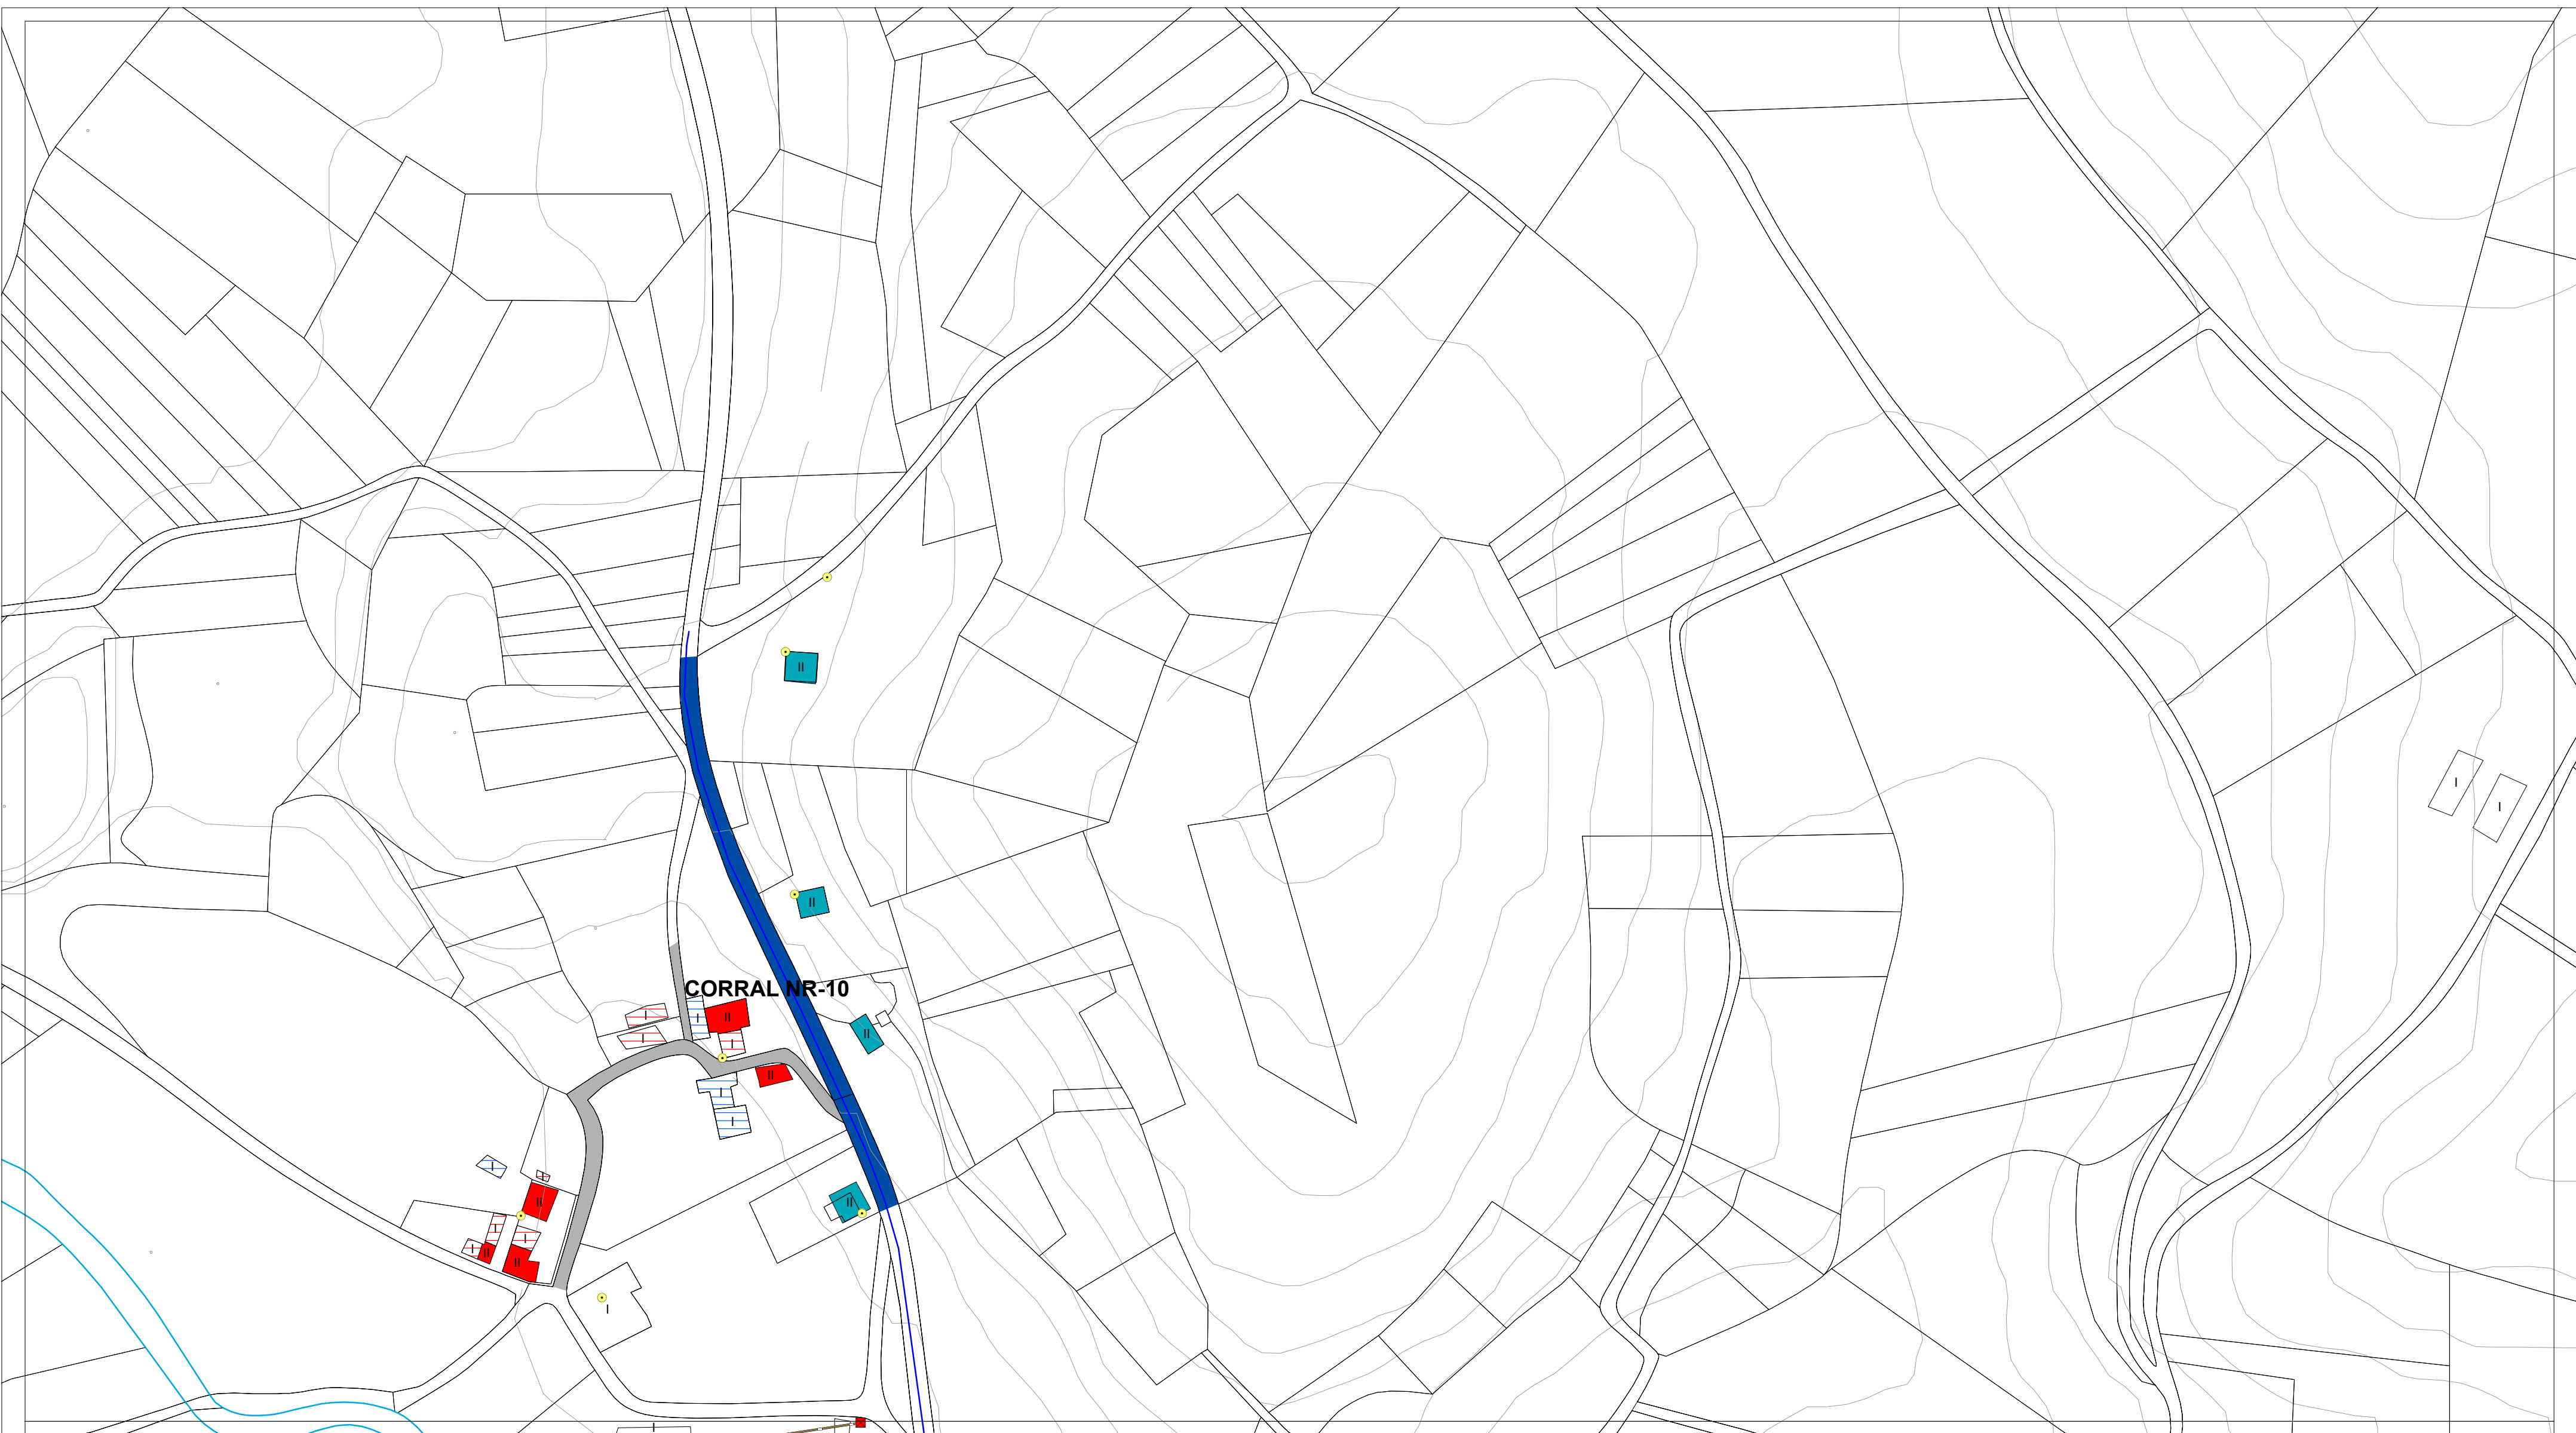


ESTADO DO PAVIMENTO	ESTADO DA EDIFICACIÓN	ABASTECIMENTO DE AUGA EXISTENTE	SANEAMENTO EXISTENTE	ALUMEADO - ENERXÍA	
ESTADO BO EN ASFALTO	VIVENDAS TRADICIONAIS	CAPTACIÓN	EDAR EXISTENTE	ALTA TENSIÓN	LINDES
ESTADO REGULAR EN ASFALTO	VIVENDAS RESTANTES	DEPOSITO	POZO DE REXISTRO EXISTENTE	MEDIA TENSIÓN	RÍOS
ESTADO BO EN DTS	EDIFICACIÓNS COMPLEMENTARIAS TRADICIONAIS	ETAP	POZO DE REXISTRO CON SUMIDOIRO	TRANSFORMADOR	CURVAS DE NIVEL
ESTADO REGULAR EN DTS	EDIFICACIÓNS COMPLEMENTARIAS NON TRADICIONAIS	BOCA DE REGO E LUMES	PUNTO DE VERQUIDO	PUNTOS DE ALUMEADO	
ESTADO MALO EN DTS	II N° DE ALTURAS DA EDIFICACIÓN	BOCA DE REGO	REDE SANEAMENTO EXISTENTE		
ESTADO MEDIO EN FORMIGÓN		CHAVE DE PASO	REDE SANEAMENTO PREVISTO		
CAMIÑO DE TERRA		REDE ABAST. EXISTENTE			
		REDE ABAST. PREVISTA			

AUTORES Mario Iglesias, Arquitecto Cristina Aguado, Arquitecta Ruben Cobas, Enx. Agrónomo 	PROXECTO	PLAN XERAL DE ORDENACIÓN MUNICIPAL DE CASTRO DE REI DOCUMENTO PARA APROBACIÓN DEFINITIVA		FASE PD
	PLANO	PLANOS INFORMACIÓN NÚCLEOS RURAIS ESTADO ACTUAL REDES DE SERVICIOS		
	ESCALAS ALFANUMÉRICA 1:2.000	GRÁFICA 		
	SITUACIÓN CORRAL NR-10 ESCAIRO NR-12 FONTE DO VAL NR-13 CONSTANZA NR-98	PROMOTOR CONCELLO DE CASTRO DE REI	Nº PLANO AP-1 (6.1)	




ESTADO DO PAVIMENTO	ESTADO DA EDIFICACIÓN	ABASTECIMENTO DE AUGA EXISTENTE	SANEAMENTO EXISTENTE	ALUMEADO - ENERXÍA	
ESTADO BO EN ASFALTO	VIVENDAS TRADICIONAIS	CAPTACIÓN	EDAR EXISTENTE	ALTA TENSIÓN	LINDES
ESTADO REGULAR EN ASFALTO	VIVENDAS RESTANTES	DEPOSITO	POZO DE REXISTRO EXISTENTE	MEDIA TENSIÓN	RÍOS
ESTADO BO EN DTS	EDIFICACIÓNS COMPLEMENTARIAS TRADICIONAIS	ETAP	POZO DE REXISTRO CON SUMIDOIRO	TRANSFORMADOR	CURVAS DE NIVEL
ESTADO REGULAR EN DTS	EDIFICACIÓNS COMPLEMENTARIAS NON TRADICIONAIS	BOCA DE REGO E LUMES	PUNTO DE VERQUIDO	PUNTOS DE ALUMEADO	
ESTADO MALO EN DTS	Nº DE ALTURAS DA EDIFICACIÓN	BOCA DE REGO	REDE SANEAMENTO EXISTENTE		
ESTADO MEDIO EN FORMIGÓN		CHAVE DE PASO	REDE SANEAMENTO PREVISTO		
CAMIÑO DE TERRA		REDE ABAST. EXISTENTE			
		REDE ABAST. PREVISTA			

AUTORES Mario Iglesias, Arquitecto Cristina Aguado, Arquitecta Ruben Cobas, Enx. Agrónomo 	PROXECTO	PLAN XERAL DE ORDENACIÓN MUNICIPAL DE CASTRO DE REI		FASE
		DOCUMENTO PARA APROBACIÓN DEFINITIVA		PD
	PLANO	PLANOS INFORMACIÓN NÚCLEOS RURAIS		
		ESTADO ACTUAL REDES DE SERVICIOS		
ESCALAS	ALFANUMÉRICA 1:2.000	GRÁFICA		
SITUACIÓN	VALIÑA NR-16 AMEIXIDE NR-183	PROMOTOR	CONCELLO DE CASTRO DE REI	Nº PLANO AP-1 (7)

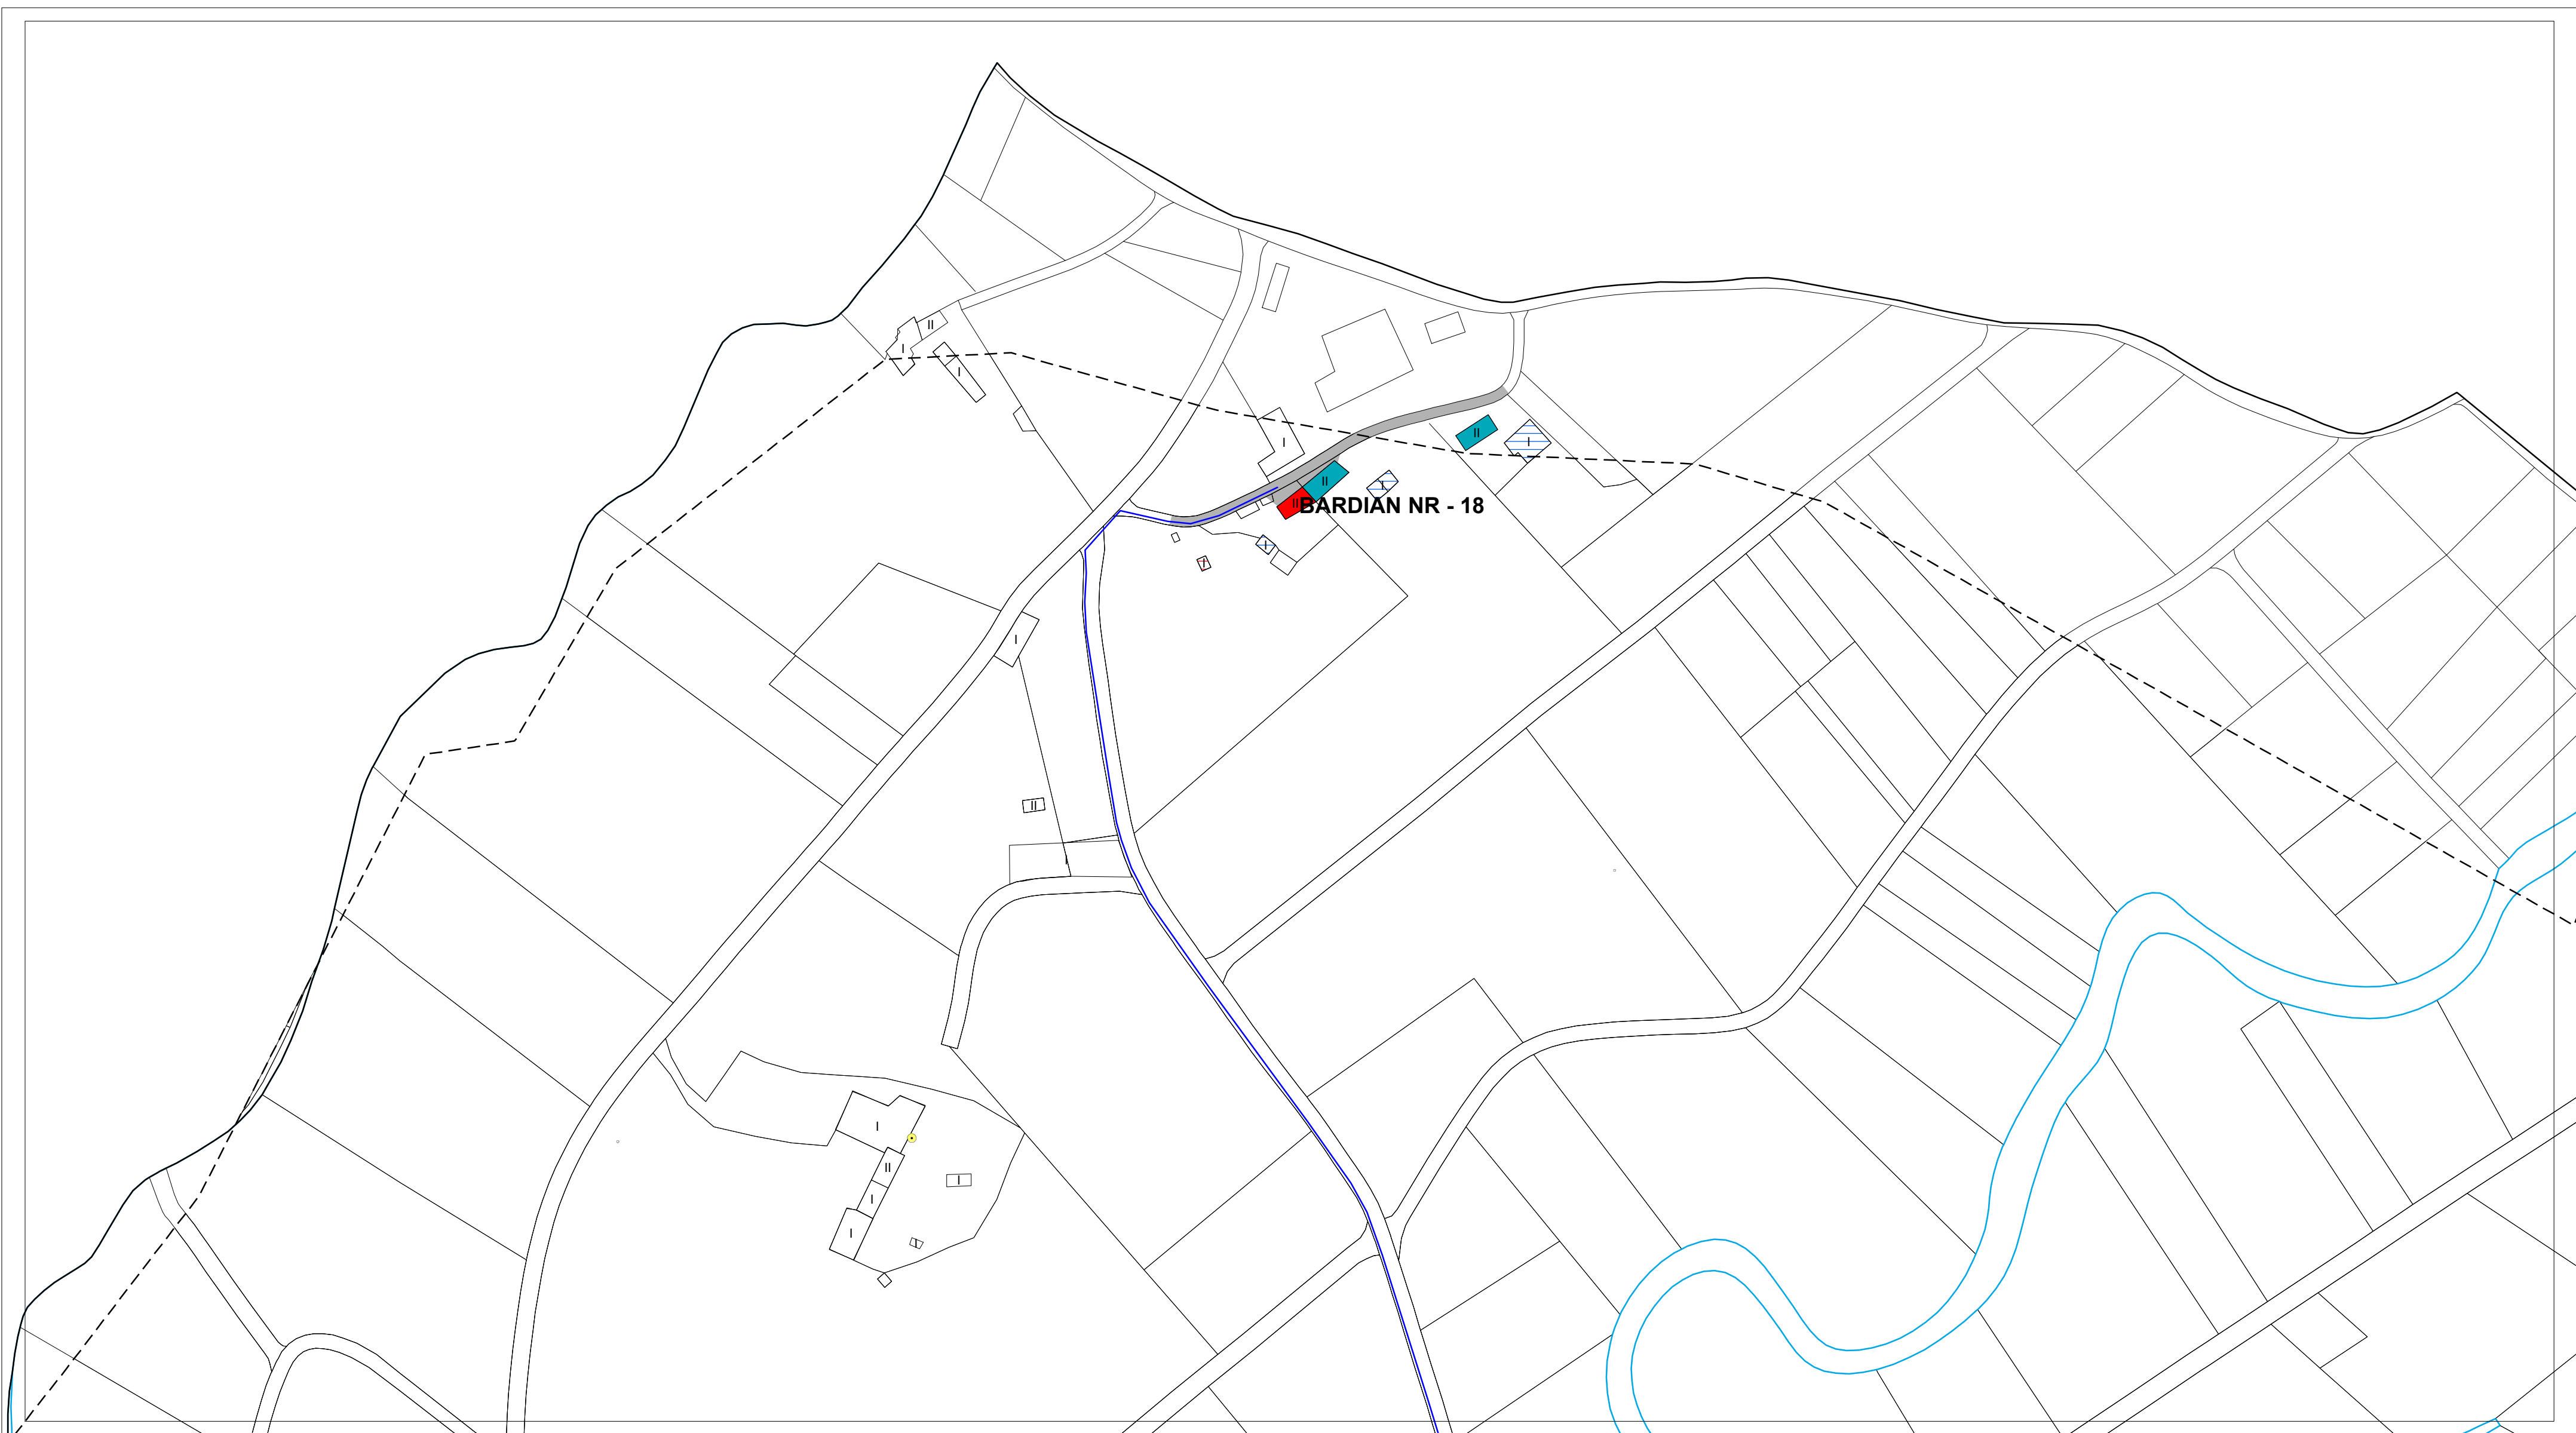


ESTADO DO PAVIMENTO	ESTADO DA EDIFICACIÓN	ABASTECIMENTO DE AUGA EXISTENTE	SANEAMENTO EXISTENTE	ALUMEADO - ENERXÍA	
ESTADO BO EN ASFALTO	VIVENDAS TRADICIONAIS	CAPTACIÓN	EDAR EXISTENTE	ALTA TENSIÓN	LINDES
ESTADO REGULAR EN ASFALTO	VIVENDAS RESTANTES	DEPOSITO	POZO DE REXISTRO EXISTENTE	MEDIA TENSIÓN	RÍOS
ESTADO BO EN DTS	EDIFICACIÓNS COMPLEMENTARIAS TRADICIONAIS	ETAP	POZO DE REXISTRO CON SUMIDOIRO	TRANSFORMADOR	CURVAS DE NIVEL
ESTADO REGULAR EN DTS	EDIFICACIÓNS COMPLEMENTARIAS NON TRADICIONAIS	BOCA DE REGO E LUMES	PUNTO DE VERQUIDO	PUNTOS DE ALUMEADO	
ESTADO MALO EN DTS	II N° DE ALTURAS DA EDIFICACIÓN	BOCA DE REGO	REDE SANEAMENTO EXISTENTE		
ESTADO MEDIO EN FORMIGÓN		CHAVE DE PASO	REDE SANEAMENTO PREVISTO		
CAMIÑO DE TERRA		REDE ABAST. EXISTENTE			
		REDE ABAST. PREVISTA			

AUTORES Mario Iglesias, Arquitecto Cristina Aguado, Arquitecta Ruben Cobas, Enx. Agrónomo 	PROXECTO	PLAN XERAL DE ORDENACIÓN MUNICIPAL DE CASTRO DE REI DOCUMENTO PARA APROBACIÓN DEFINITIVA		FASE PD
	PLANO	PLANOS INFORMACIÓN NÚCLEOS RURAIS ESTADO ACTUAL REDES DE SERVICIOS		
	ESCALAS ALFANUMÉRICA 1:2.000	GRÁFICA 		
	SITUACIÓN BARDIÁN NR-18	PROMOTOR CONCELLO DE CASTRO DE REI	Nº PLANO AP-1 (8)	

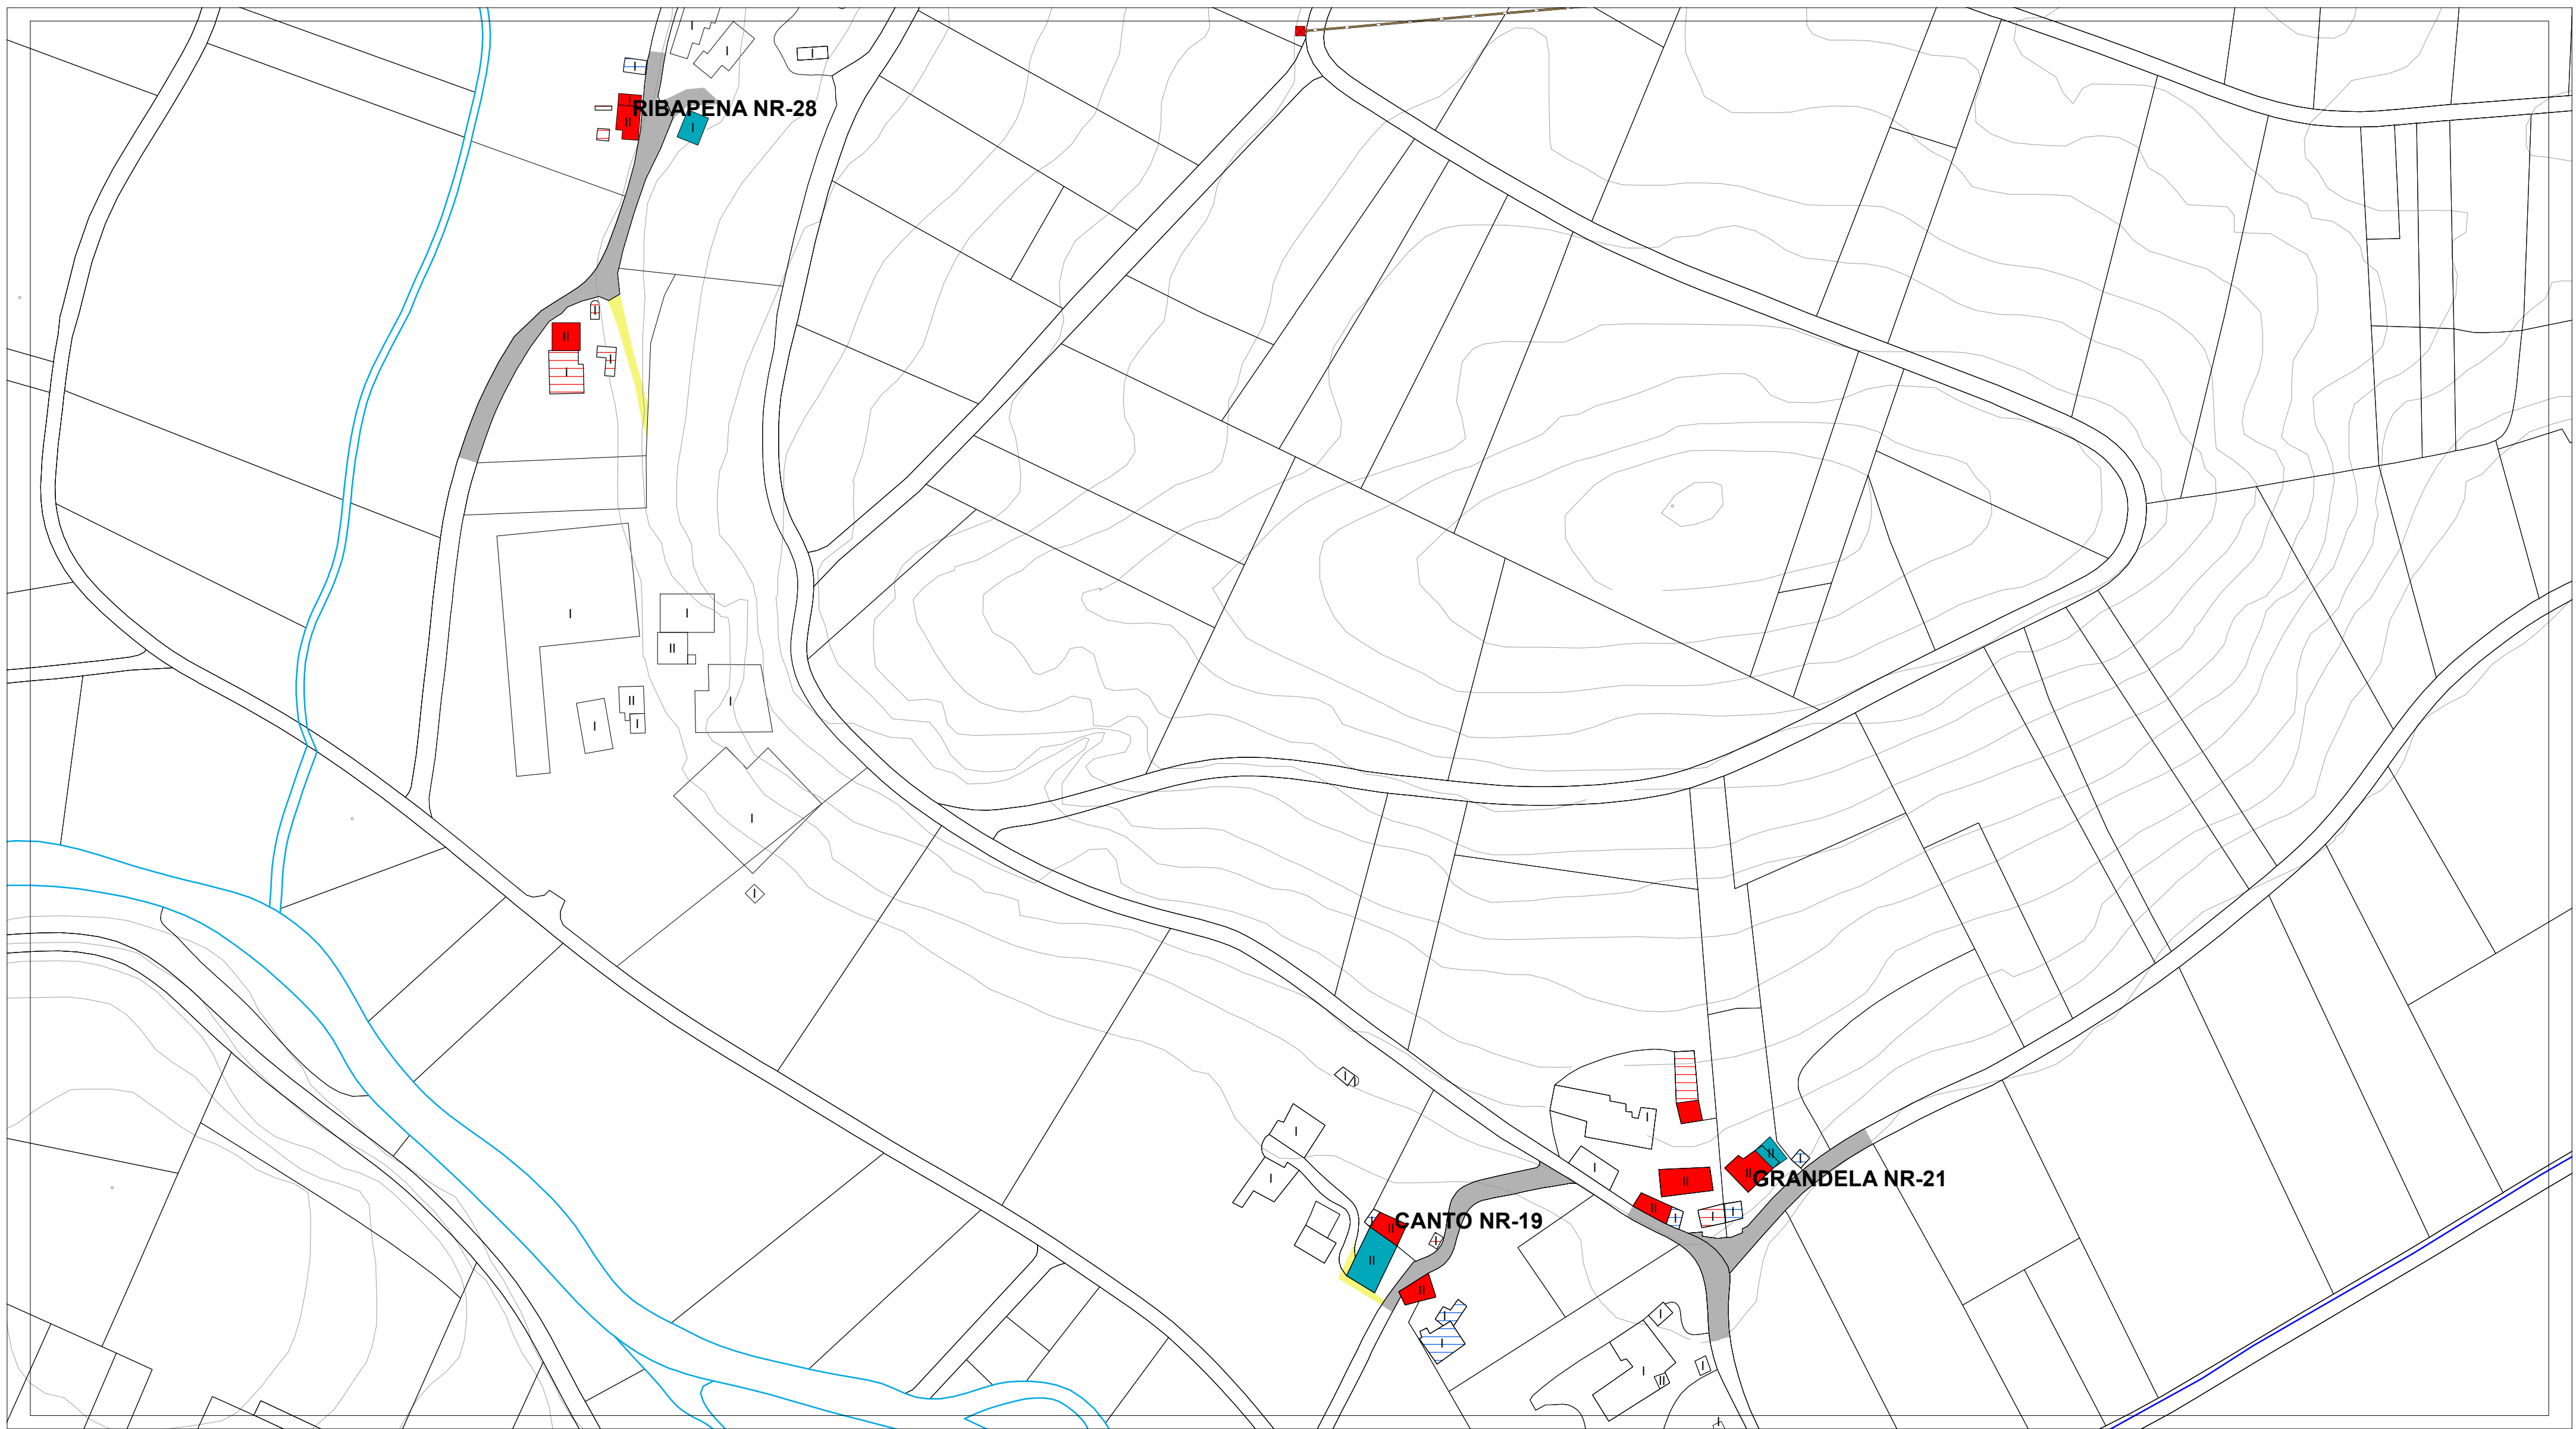


ESTADO DO PAVIMENTO	ESTADO DA EDIFICACIÓN	ABASTECIMENTO DE AUGA EXISTENTE	SANEAMENTO EXISTENTE	ALUMEADO - ENERXÍA	
ESTADO BO EN ASFALTO	VIVENDAS TRADICIONAIS	CAPTACIÓN	EDAR EXISTENTE	ALTA TENSIÓN	LINDES
ESTADO REGULAR EN ASFALTO	VIVENDAS RESTANTES	DEPOSITO	POZO DE REXISTRO EXISTENTE	MEDIA TENSIÓN	RÍOS
ESTADO BO EN DTS	EDIFICACIÓNS COMPLEMENTARIAS TRADICIONAIS	ETAP	POZO DE REXISTRO CON SUMIDOIRO	TRANSFORMADOR	CURVAS DE NIVEL
ESTADO REGULAR EN DTS	EDIFICACIÓNS COMPLEMENTARIAS NON TRADICIONAIS	BOCA DE REGO E LUMES	PUNTO DE VERQUIDO	PUNTOS DE ALUMEADO	
ESTADO MALO EN DTS	Nº DE ALTURAS DA EDIFICACIÓN	BOCA DE REGO	REDE SANEAMENTO EXISTENTE		
ESTADO MEDIO EN FORMIGÓN		CHAVE DE PASO	REDE SANEAMENTO PREVISTO		
CAMIÑO DE TERRA		REDE ABAST. EXISTENTE			
		REDE ABAST. PREVISTA			

AUTORES Mario Iglesias, Arquitecto Cristina Aguado, Arquitecta Ruben Cobas, Enx. Agrónomo 	PROXECTO	PLAN XERAL DE ORDENACIÓN MUNICIPAL DE CASTRO DE REI		FASE
		DOCUMENTO PARA APROBACIÓN DEFINITIVA		PD
	PLANO	PLANOS INFORMACIÓN NÚCLEOS RURAIS		
		ESTADO ACTUAL REDES DE SERVICIOS		
ESCALAS ALFANUMÉRICA 1:2.000 GRÁFICA 	SITUACIÓN		PROMOTOR	Nº PLANO
	CANTO NR-19 GRANDELA NR-21 RIBAPENA NR-28		CONCELLO DE CASTRO DE REI	AP-1 (9)

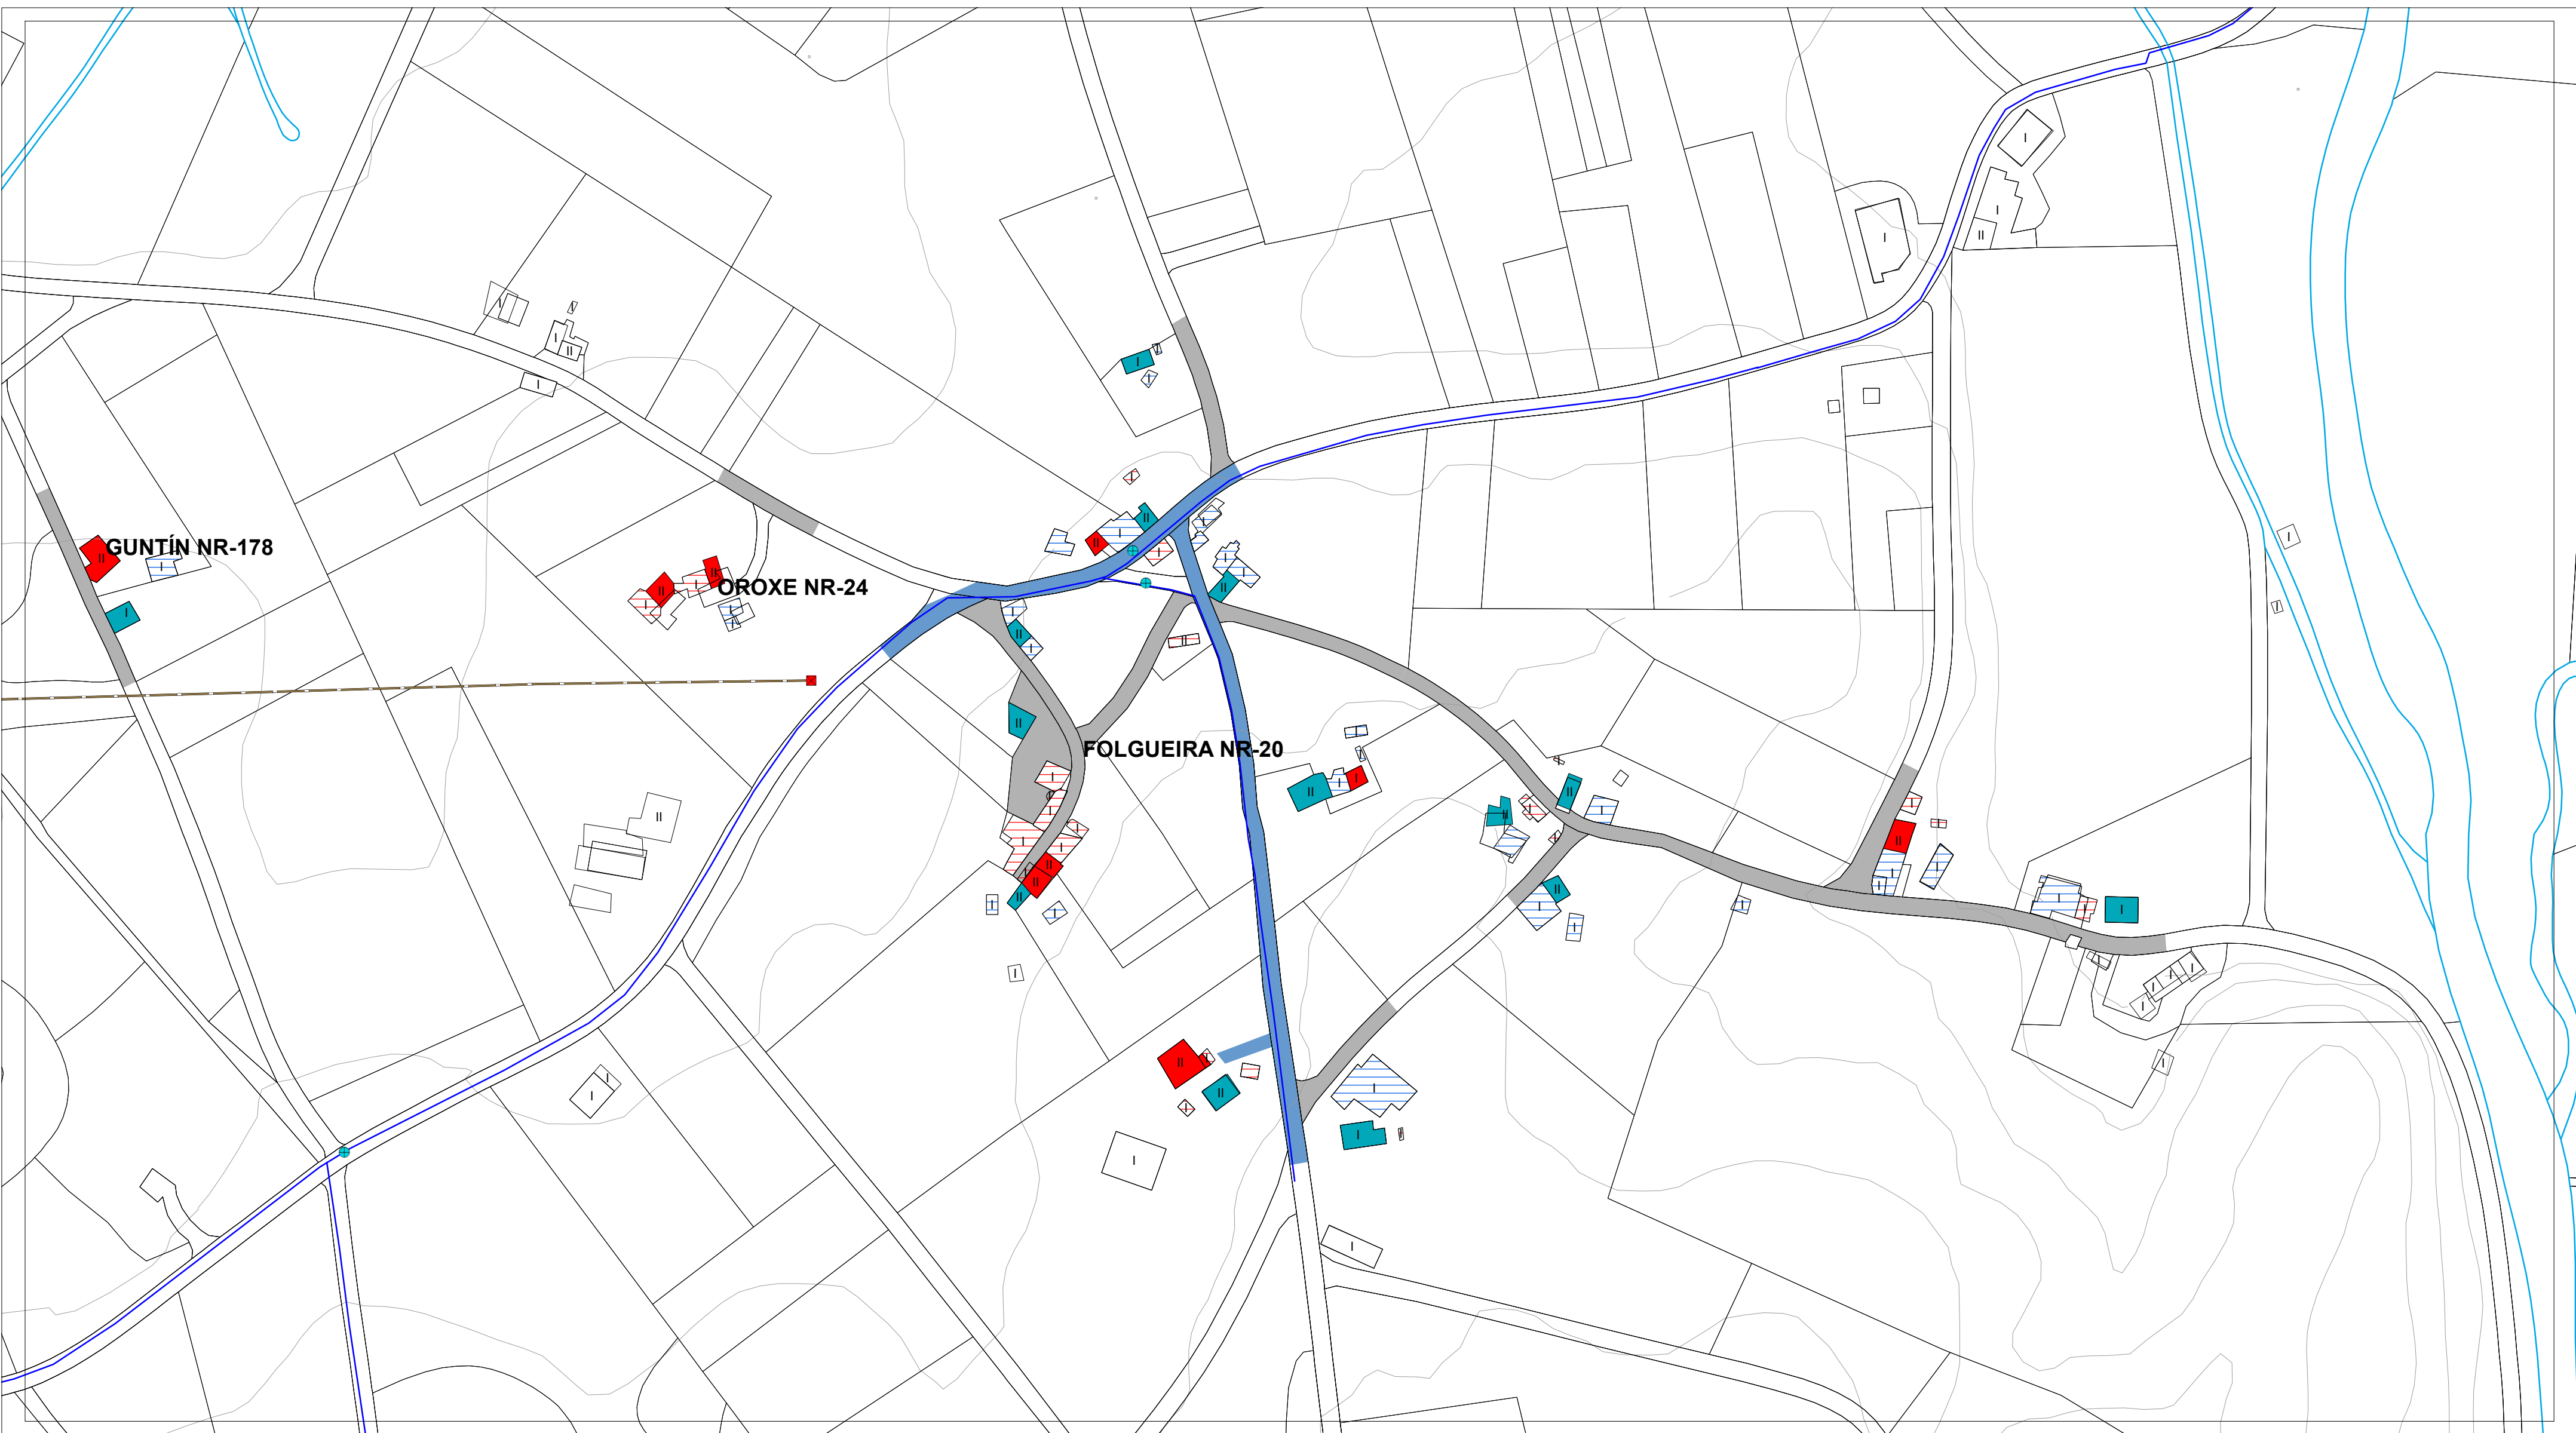


ESTADO DO PAVIMENTO	ESTADO DA EDIFICACIÓN	ABASTECIMENTO DE AUGA EXISTENTE	SANEAMENTO EXISTENTE	ALUMEADO - ENERXÍA	
ESTADO BO EN ASFALTO	VIVENDAS TRADICIONAIS	CAPTACIÓN	EDAR EXISTENTE	ALTA TENSIÓN	LINDES
ESTADO REGULAR EN ASFALTO	VIVENDAS RESTANTES	DEPOSITO	POZO DE REXISTRO EXISTENTE	MEDIA TENSIÓN	RÍOS
ESTADO BO EN DTS	EDIFICACIÓNS COMPLEMENTARIAS TRADICIONAIS	ETAP	POZO DE REXISTRO CON SUMIDOIRO	TRANSFORMADOR	CURVAS DE NIVEL
ESTADO REGULAR EN DTS	EDIFICACIÓNS COMPLEMENTARIAS NON TRADICIONAIS	BOCA DE REGO E LUMES	PUNTO DE VERQUIDO	PUNTOS DE ALUMEADO	
ESTADO MALO EN DTS	Nº DE ALTURAS DA EDIFICACIÓN	BOCA DE REGO	REDE SANEAMENTO EXISTENTE		
ESTADO MEDIO EN FORMIGÓN		CHAVE DE PASO	REDE SANEAMENTO PREVISTO		
CAMIÑO DE TERRA		REDE ABAST. EXISTENTE			
		REDE ABAST. PREVISTA			

AUTORES Mario Iglesias, Arquitecto Cristina Aguado, Arquitecta Ruben Cobas, Enx. Agrónomo 	PROXECTO	PLAN XERAL DE ORDENACIÓN MUNICIPAL DE CASTRO DE REI		FASE
		DOCUMENTO PARA APROBACIÓN DEFINITIVA		PD
	PLANO	PLANOS INFORMACIÓN NÚCLEOS RURAIS		
		ESTADO ACTUAL REDES DE SERVICIOS		
ESCALAS		0 5 10 20 35 65 metros		
ALFANUMÉRICA 1:2.000		GRÁFICA		
SITUACIÓN		PROMOTOR	Nº PLANO	
FOLGUEIRA NR-20 OROXE NR-24		CONCELLO DE CASTRO DE REI	AP-1 (10)	

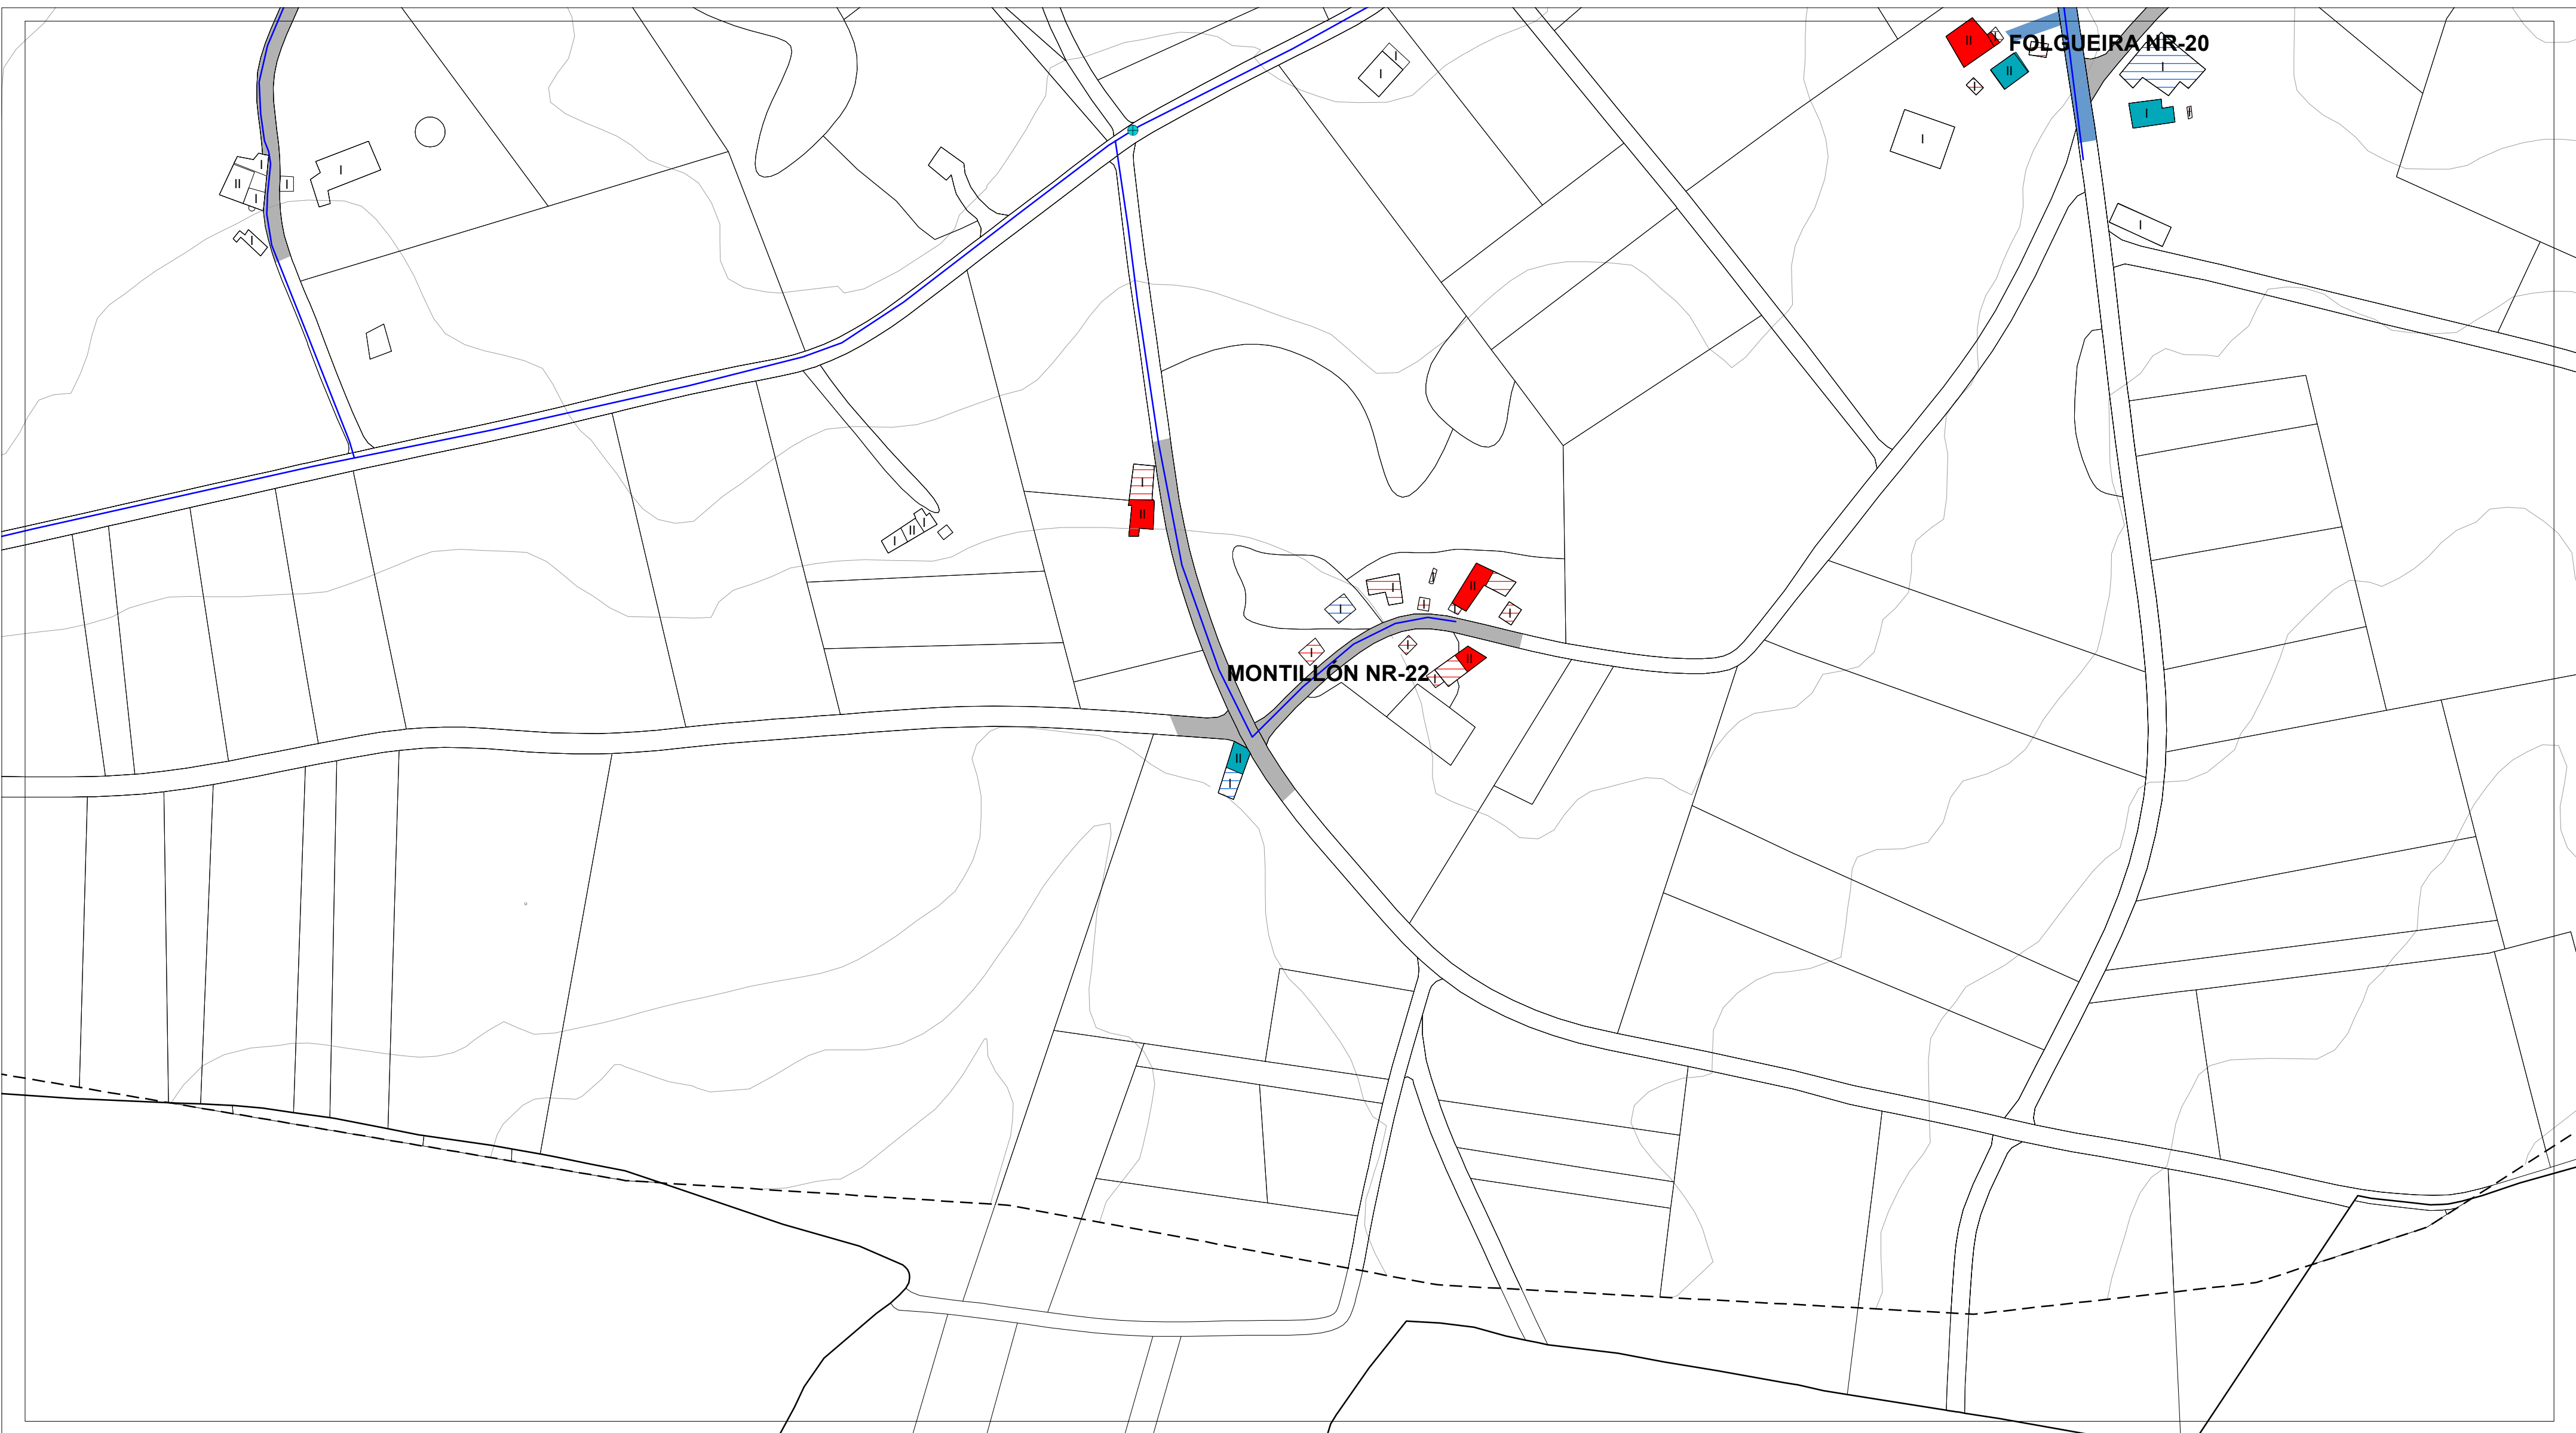


ESTADO DO PAVIMENTO	ESTADO DA EDIFICACIÓN	ABASTECIMENTO DE AUGA EXISTENTE	SANEAMENTO EXISTENTE	ALUMEADO - ENERXÍA	
ESTADO BO EN ASFALTO	VIVENDAS TRADICIONAIS	CAPTACIÓN	EDAR EXISTENTE	ALTA TENSIÓN	LINDES
ESTADO REGULAR EN ASFALTO	VIVENDAS RESTANTES	DEPOSITO	POZO DE REXISTRO EXISTENTE	MEDIA TENSIÓN	RÍOS
ESTADO BO EN DTS	EDIFICACIÓNS COMPLEMENTARIAS TRADICIONAIS	ETAP	POZO DE REXISTRO CON SUMIDOIRO	TRANSFORMADOR	CURVAS DE NIVEL
ESTADO REGULAR EN DTS	EDIFICACIÓNS COMPLEMENTARIAS NON TRADICIONAIS	BOCA DE REGO E LUMES	PUNTO DE VERQUIDO	PUNTOS DE ALUMEADO	
ESTADO MALO EN DTS	Nº DE ALTURAS DA EDIFICACIÓN	BOCA DE REGO	REDE SANEAMENTO EXISTENTE		
ESTADO MEDIO EN FORMIGÓN		CHAVE DE PASO	REDE SANEAMENTO PREVISTO		
CAMIÑO DE TERRA		REDE ABAST. EXISTENTE			
		REDE ABAST. PREVISTA			

AUTORES Mario Iglesias, Arquitecto Cristina Aguado, Arquitecta Ruben Cobas, Enx. Agrónomo		PROXECTO PLAN XERAL DE ORDENACIÓN MUNICIPAL DE CASTRO DE REI DOCUMENTO PARA APROBACIÓN DEFINITIVA		FASE PD
PLANO		PLANOS INFORMACIÓN NÚCLEOS RURAIS ESTADO ACTUAL REDES DE SERVICIOS		
ESCALAS ALFANUMÉRICA 1:2.000		GRÁFICA 0 5 10 20 35 65 metros		
SITUACIÓN MONTILLÓN NR-22		PROMOTOR CONCELLO DE CASTRO DE REI	Nº PLANO AP-1 (11)	

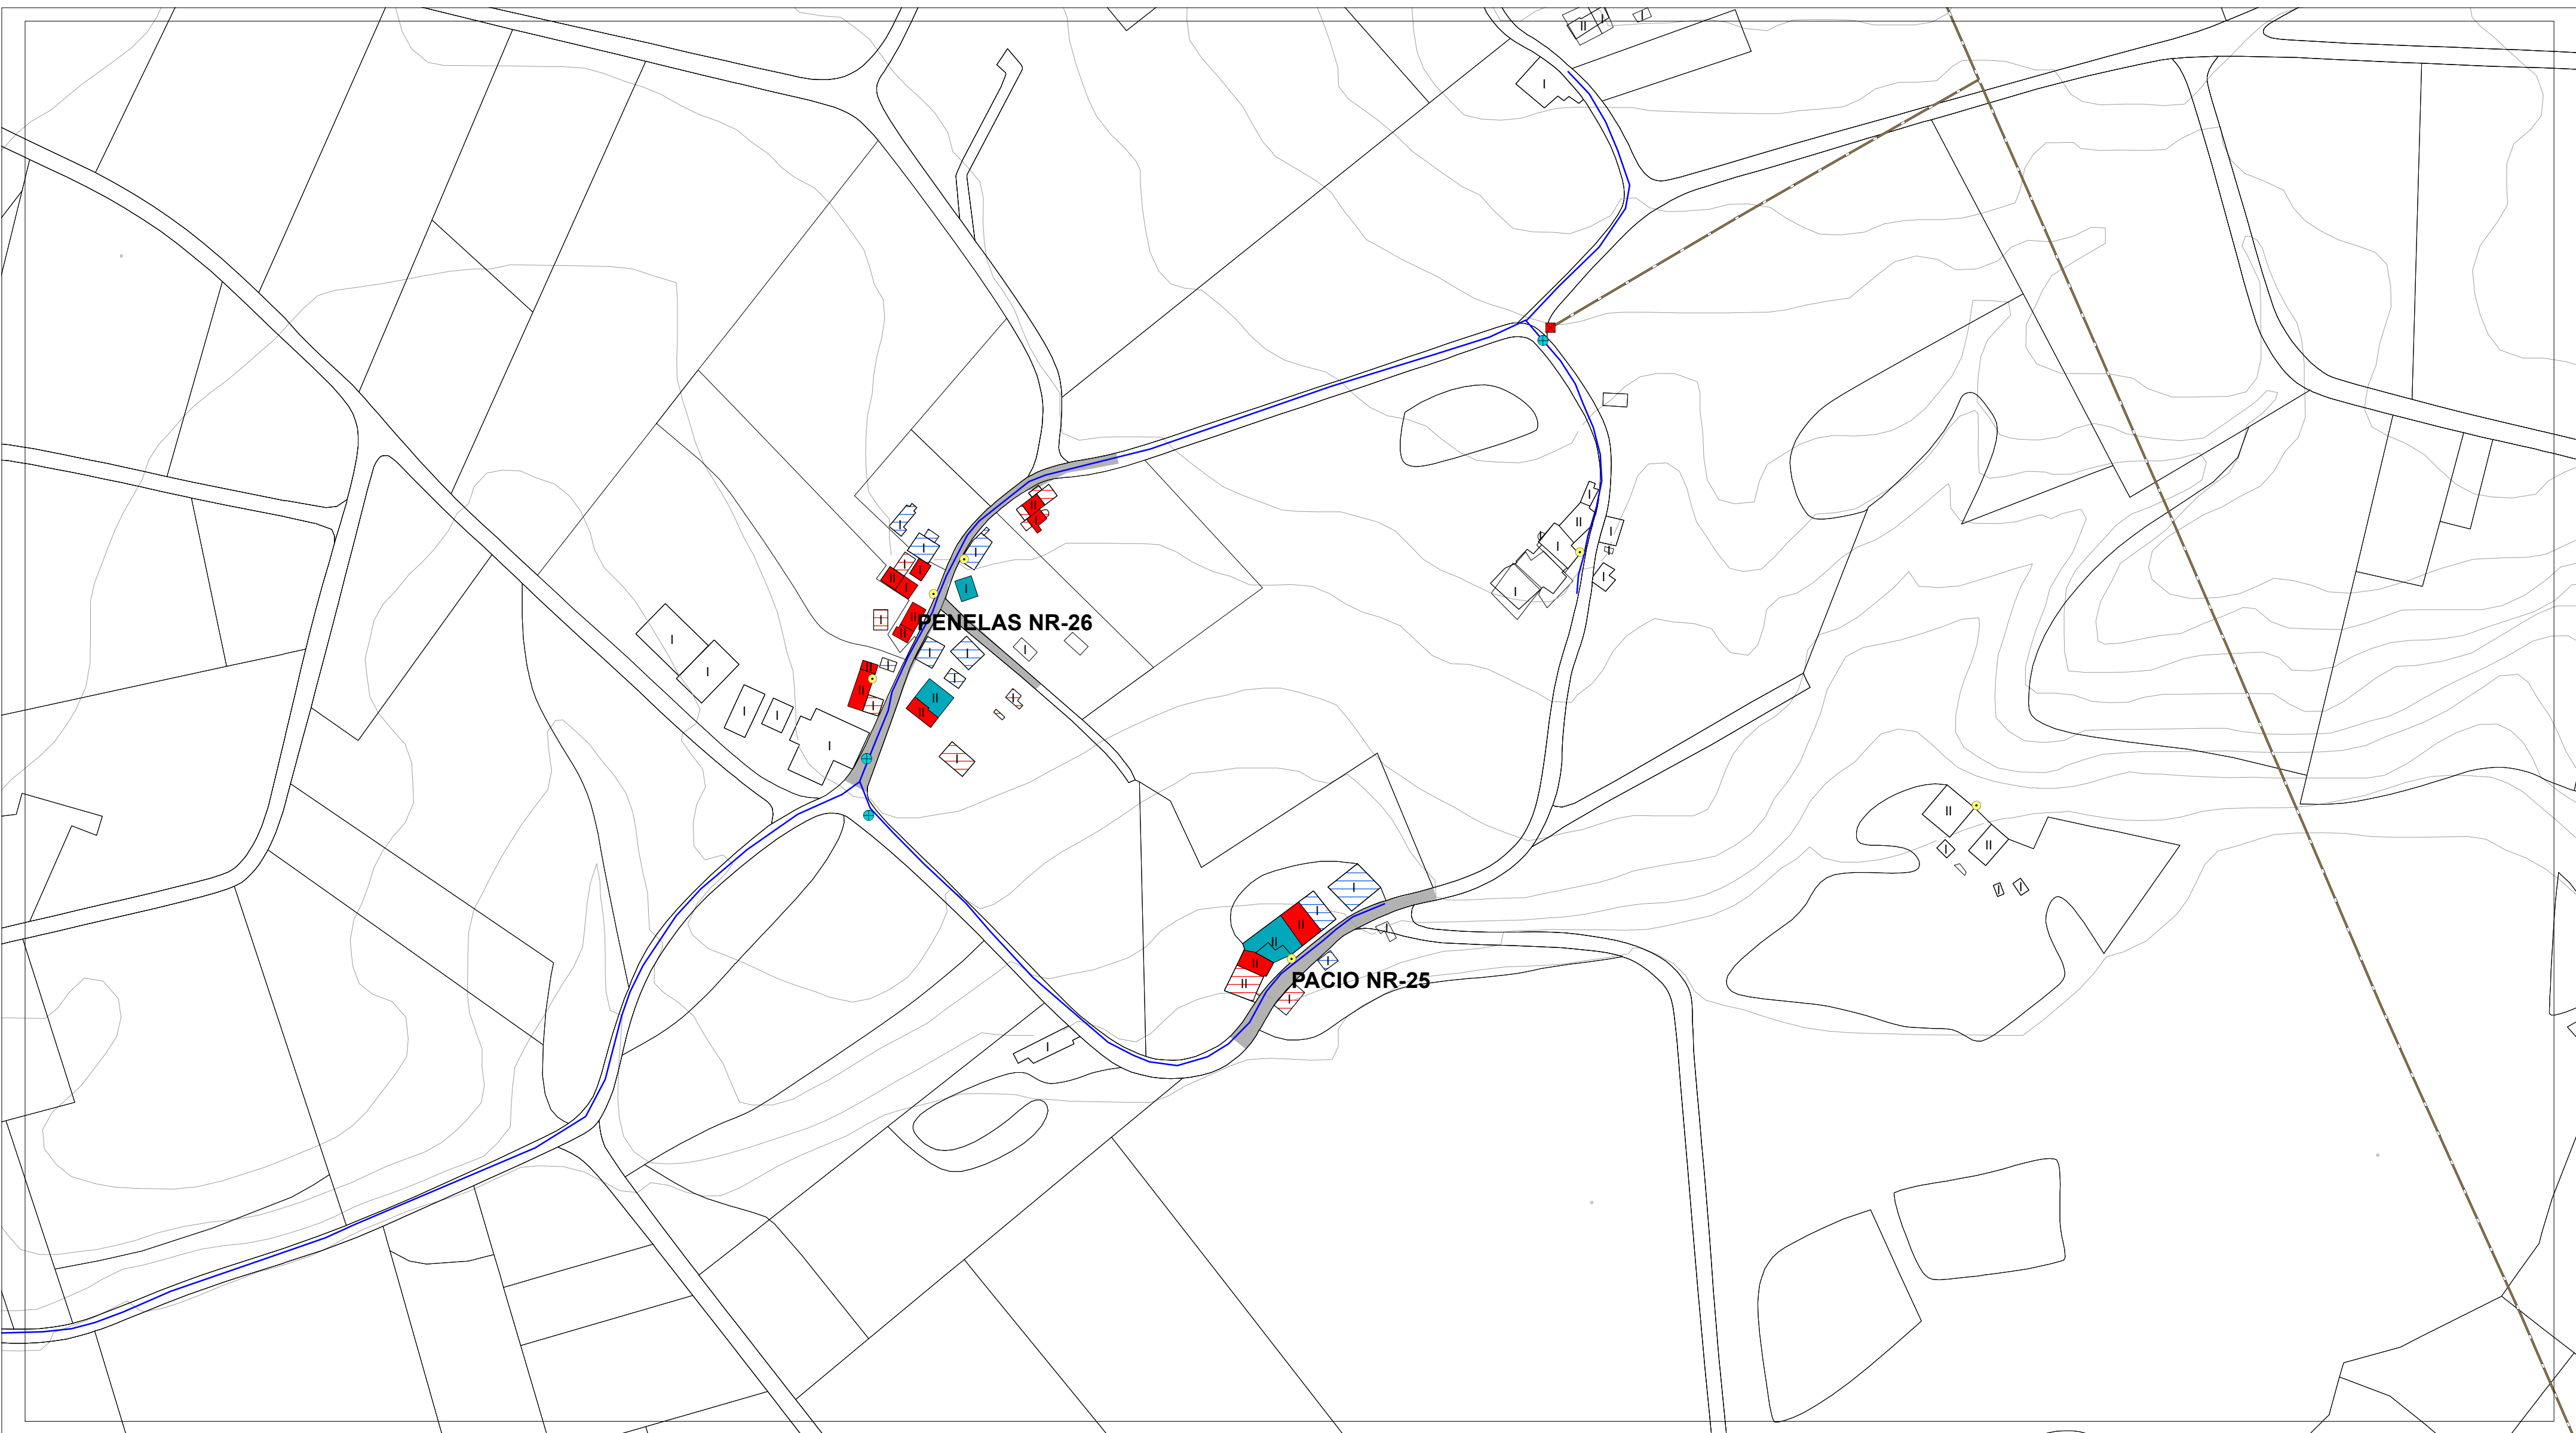


ESTADO DO PAVIMENTO	ESTADO DA EDIFICACIÓN	ABASTECIMENTO DE AUGA EXISTENTE	SANEAMENTO EXISTENTE	ALUMEADO - ENERXÍA	
ESTADO BO EN ASFALTO	VIVENDAS TRADICIONAIS	CAPTACIÓN	EDAR EXISTENTE	ALTA TENSIÓN	LINDES
ESTADO REGULAR EN ASFALTO	VIVENDAS RESTANTES	DEPOSITO	POZO DE REXISTRO EXISTENTE	MEDIA TENSIÓN	RÍOS
ESTADO BO EN DTS	EDIFICACIÓNS COMPLEMENTARIAS TRADICIONAIS	ETAP	POZO DE REXISTRO CON SUMIDOIRO	TRANSFORMADOR	CURVAS DE NIVEL
ESTADO REGULAR EN DTS	EDIFICACIÓNS COMPLEMENTARIAS NON TRADICIONAIS	BOCA DE REGO E LUMES	PUNTO DE VERQUIDO	PUNTOS DE ALUMEADO	
ESTADO MALO EN DTS	Nº DE ALTURAS DA EDIFICACIÓN	BOCA DE REGO	REDE SANEAMENTO EXISTENTE		
ESTADO MEDIO EN FORMIGÓN		CHAVE DE PASO	REDE SANEAMENTO PREVISTO		
CAMIÑO DE TERRA		REDE ABAST. EXISTENTE			
		REDE ABAST. PREVISTA			

AUTORES Mario Iglesias, Arquitecto Cristina Aguado, Arquitecta Ruben Cobas, Enx. Agrónomo 	PROXECTO	PLAN XERAL DE ORDENACIÓN MUNICIPAL DE CASTRO DE REI DOCUMENTO PARA APROBACIÓN DEFINITIVA		FASE PD
	PLANO	PLANOS INFORMACIÓN NÚCLEOS RURAIS ESTADO ACTUAL REDES DE SERVICIOS		
	ESCALAS ALFANUMÉRICA 1:2.000	GRÁFICA 		
	SITUACIÓN PACIO NR-25 PENELAS NR-26	PROMOTOR CONCELLO DE CASTRO DE REI	Nº PLANO AP-1 (12)	

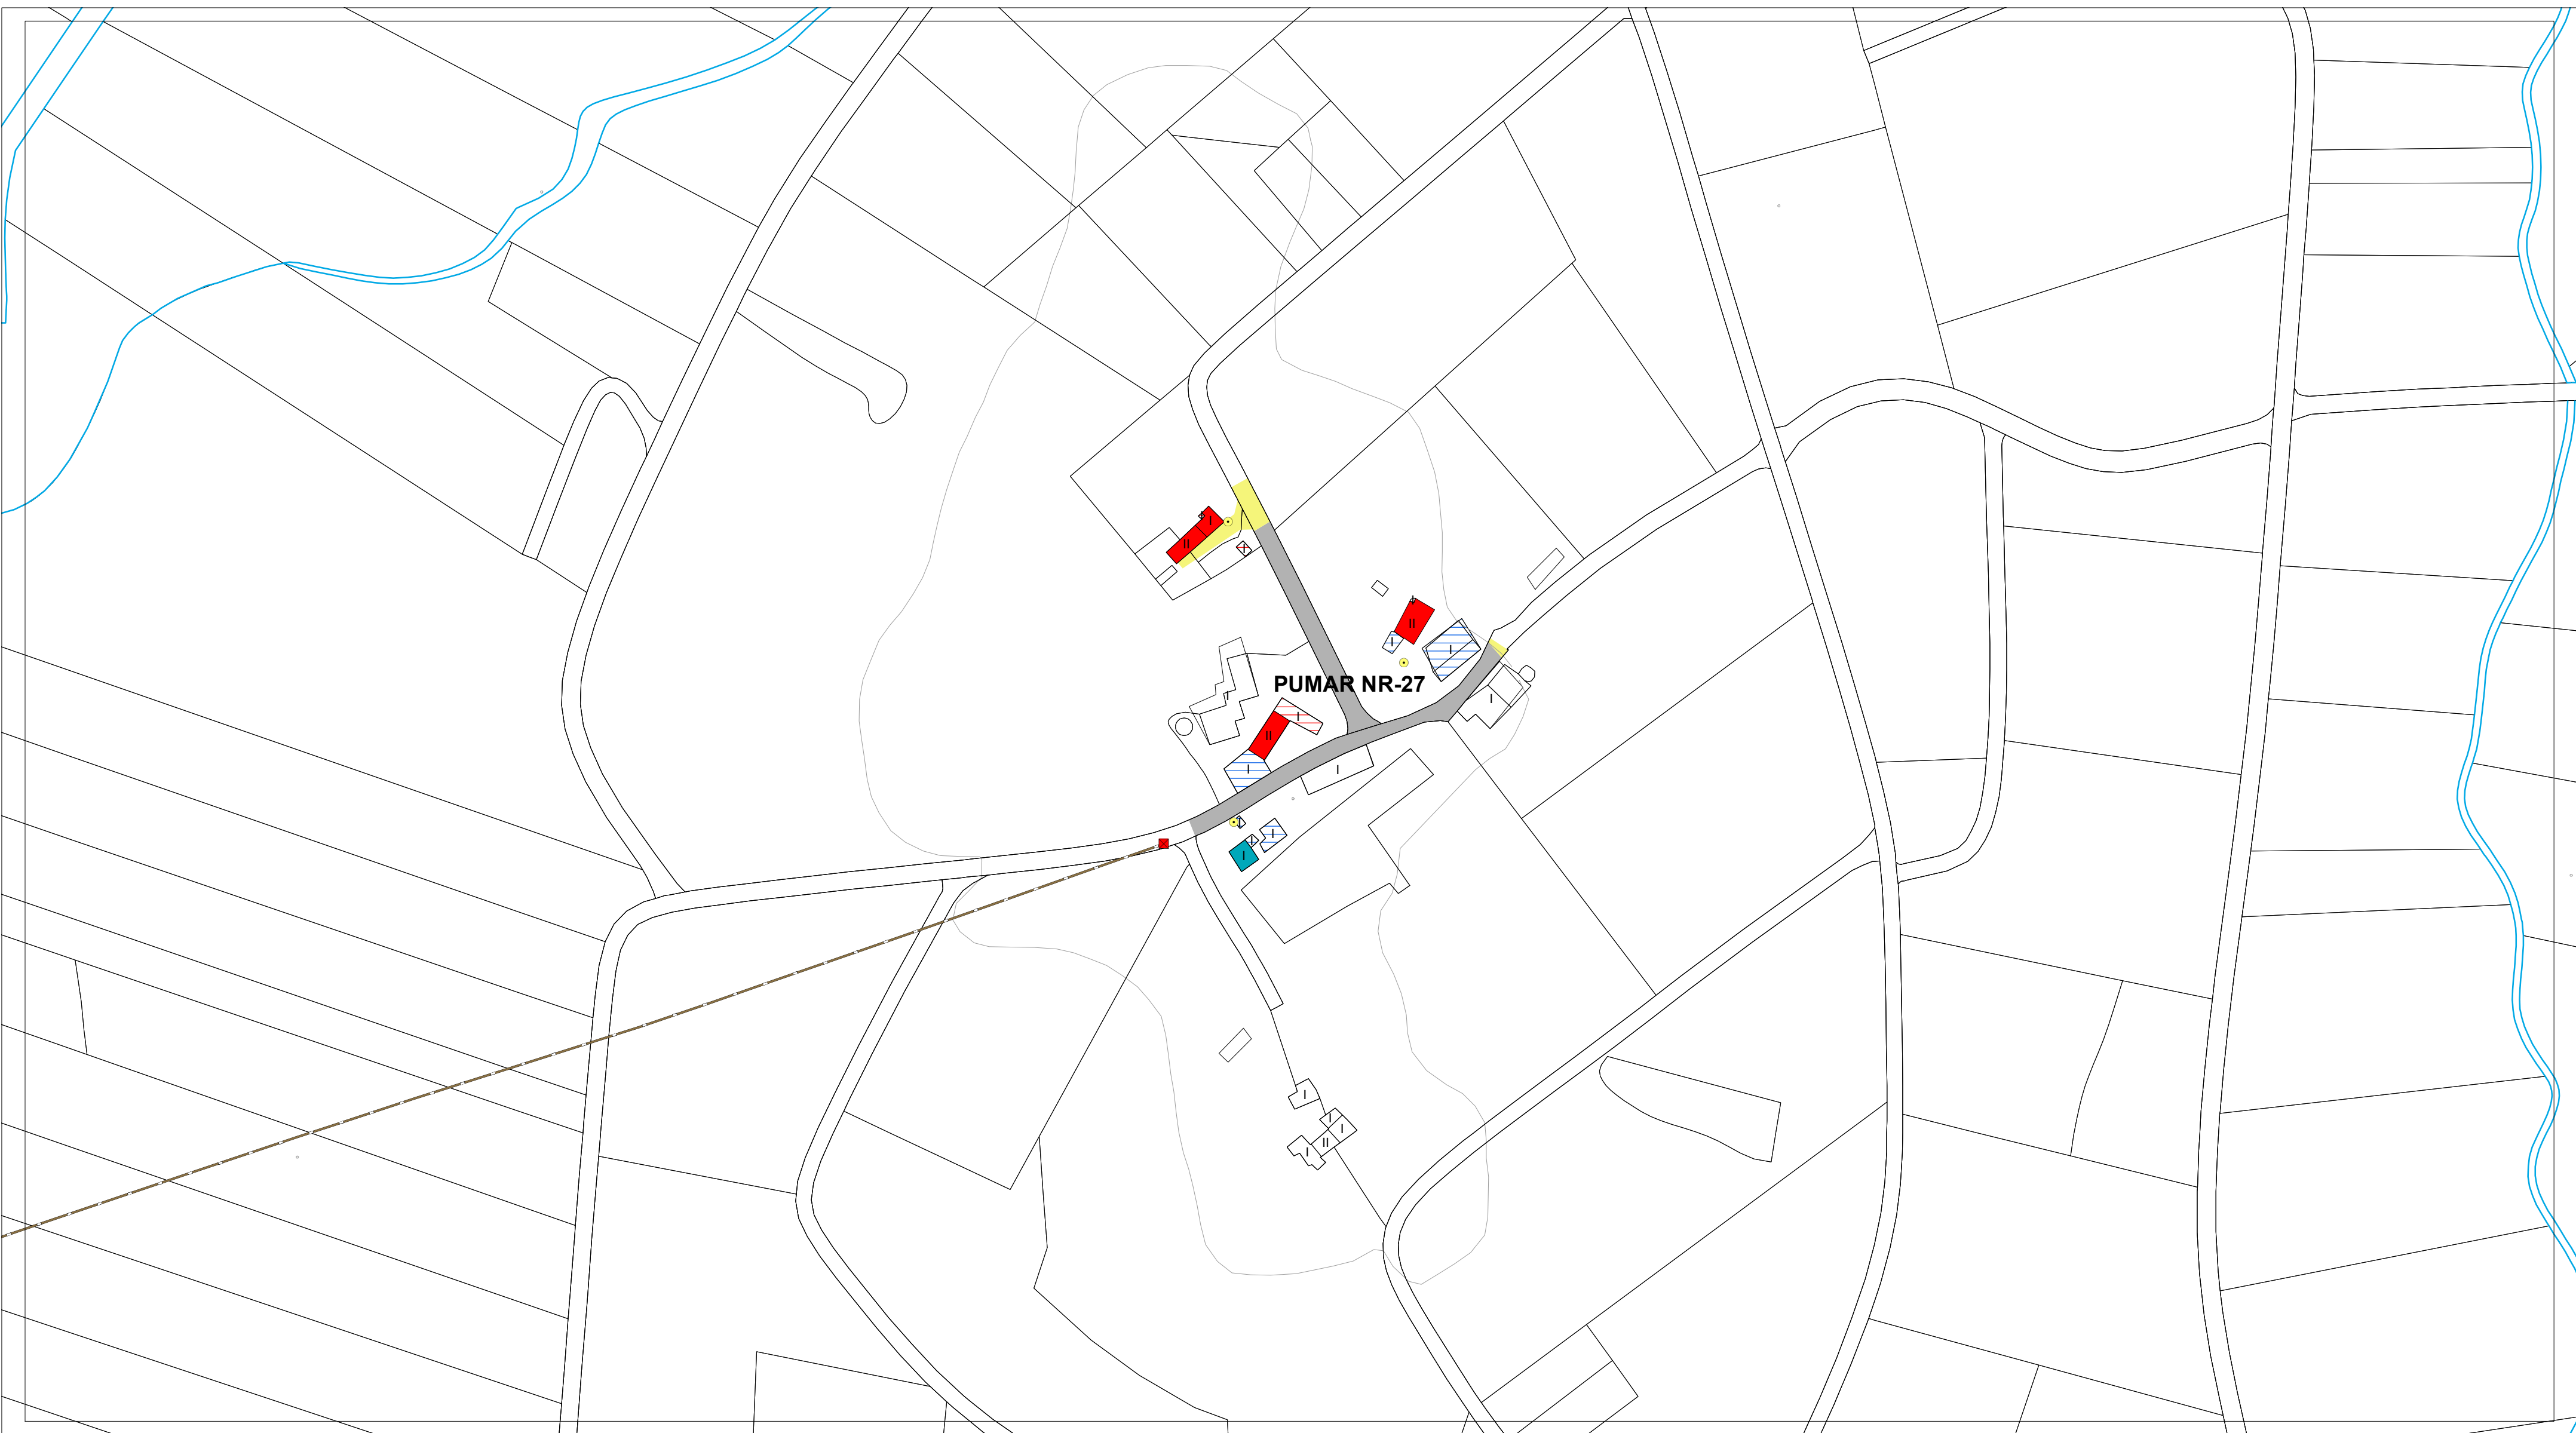


ESTADO DO PAVIMENTO	ESTADO DA EDIFICACIÓN	ABASTECIMENTO DE AUGA EXISTENTE	SANEAMENTO EXISTENTE	ALUMEADO - ENERXÍA	
ESTADO BO EN ASFALTO	VIVENDAS TRADICIONAIS	CAPTACIÓN	EDAR EXISTENTE	ALTA TENSIÓN	LINDES
ESTADO REGULAR EN ASFALTO	VIVENDAS RESTANTES	DEPOSITO	POZO DE REXISTRO EXISTENTE	MEDIA TENSIÓN	RÍOS
ESTADO BO EN DTS	EDIFICACIÓNS COMPLEMENTARIAS TRADICIONAIS	ETAP	POZO DE REXISTRO CON SUMIDOIRO	TRANSFORMADOR	CURVAS DE NIVEL
ESTADO REGULAR EN DTS	EDIFICACIÓNS COMPLEMENTARIAS NON TRADICIONAIS	BOCA DE REGO E LUMES	PUNTO DE VERQUIDO	PUNTOS DE ALUMEADO	
ESTADO MALO EN DTS	Nº DE ALTURAS DA EDIFICACIÓN	BOCA DE REGO	REDE SANEAMENTO EXISTENTE		
ESTADO MEDIO EN FORMIGÓN		CHAVE DE PASO	REDE SANEAMENTO PREVISTO		
CAMIÑO DE TERRA		REDE ABAST. EXISTENTE			
		REDE ABAST. PREVISTA			

AUTORES Mario Iglesias, Arquitecto Cristina Aguado, Arquitecta Ruben Cobas, Enx. Agrónomo 	PROXECTO	PLAN XERAL DE ORDENACIÓN MUNICIPAL DE CASTRO DE REI DOCUMENTO PARA APROBACIÓN DEFINITIVA		FASE PD
	PLANO	PLANOS INFORMACIÓN NÚCLEOS RURAIS ESTADO ACTUAL REDES DE SERVICIOS		
	ESCALAS ALFANUMÉRICA 1:2.000	GRÁFICA 		
	SITUACIÓN PUMAR NR-27	PROMOTOR CONCELLO DE CASTRO DE REI	Nº PLANO AP-1 (13)	

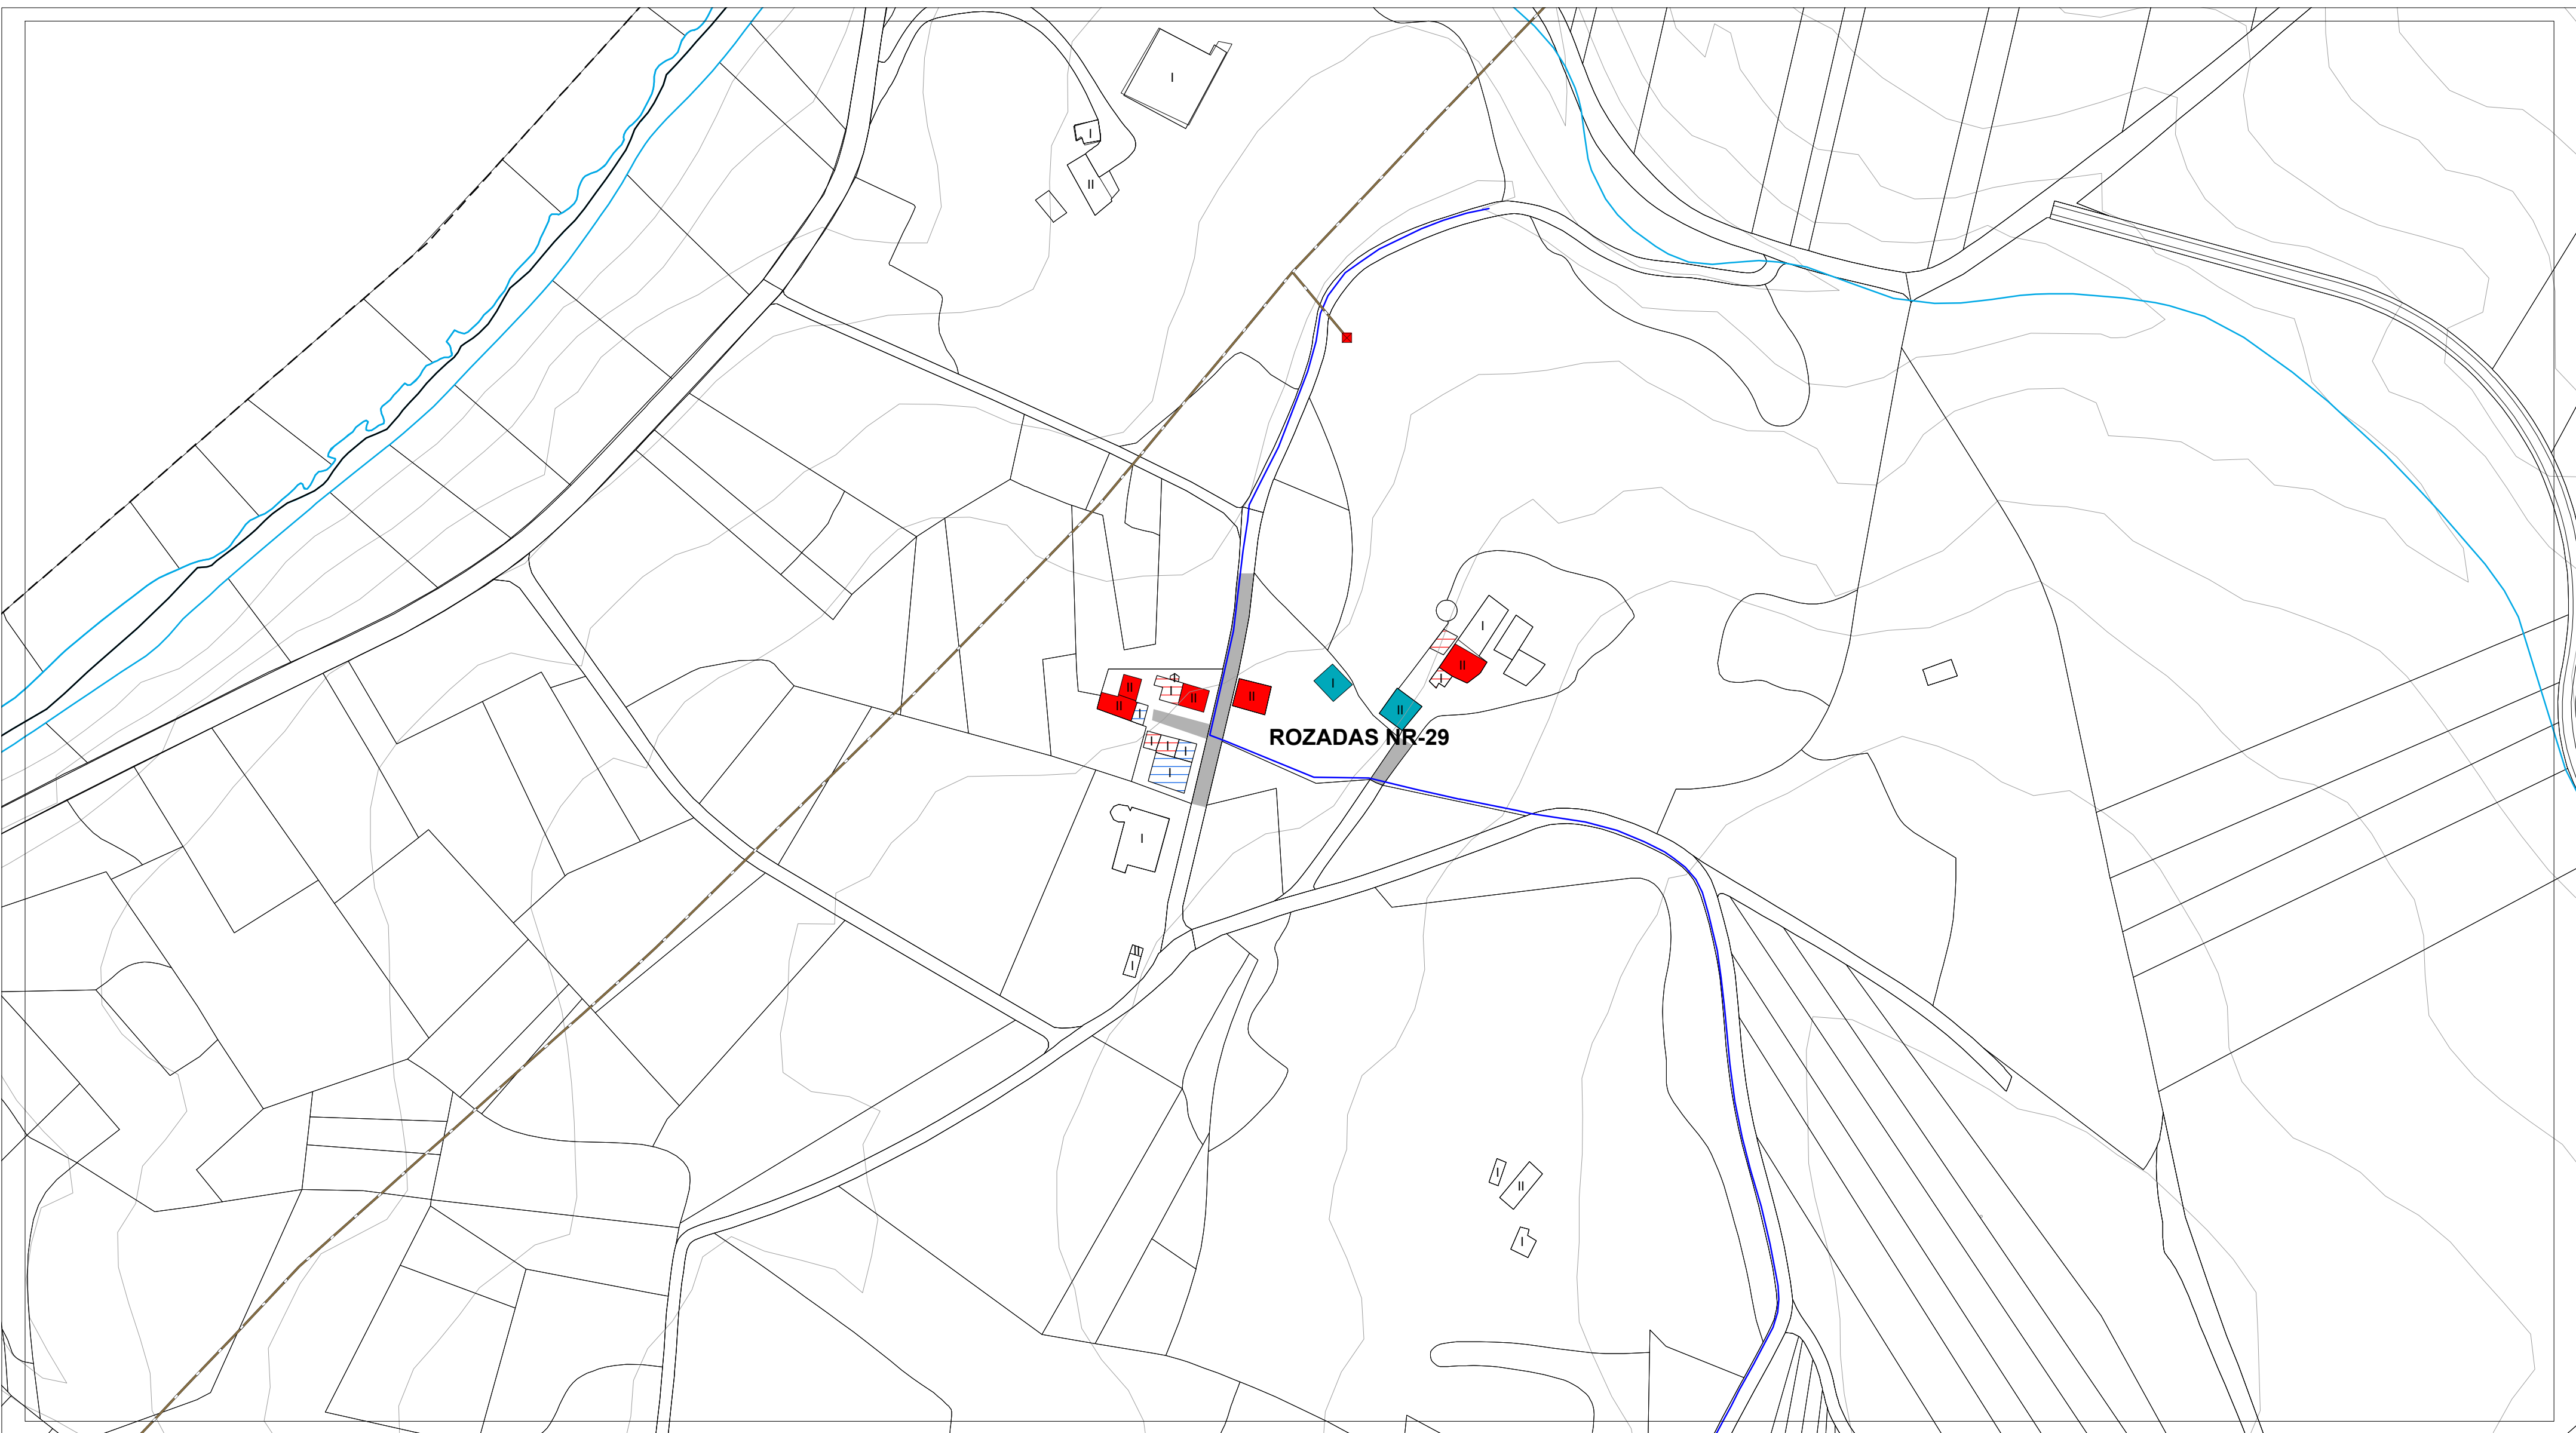



ESTADO DO PAVIMENTO	ESTADO DA EDIFICACIÓN	ABASTECEMENTO DE AUGA EXISTENTE	SANEAMENTO EXISTENTE	ALUMEADO - ENERXÍA	
ESTADO BO EN ASFALTO	VIVENDAS TRADICIONAIS	CAPTACIÓN	EDAR EXISTENTE	ALTA TENSIÓN	LINDES
ESTADO REGULAR EN ASFALTO	VIVENDAS RESTANTES	DEPOSITO	POZO DE REXISTRO EXISTENTE	MEDIA TENSIÓN	RÍOS
ESTADO BO EN DTS	EDIFICACIÓNS COMPLEMENTARIAS TRADICIONAIS	ETAP	POZO DE REXISTRO CON SUMIDOIRO	TRANSFORMADOR	CURVAS DE NIVEL
ESTADO REGULAR EN DTS	EDIFICACIÓNS COMPLEMENTARIAS NON TRADICIONAIS	BOCA DE REGO E LUMES	PUNTO DE VERQUIDO	PUNTOS DE ALUMEADO	
ESTADO MALO EN DTS	Nº DE ALTURAS DA EDIFICACIÓN	BOCA DE REGO	REDE SANEAMENTO EXISTENTE		
ESTADO MEDIO EN FORMIGÓN		CHAVE DE PASO	REDE SANEAMENTO PREVISTO		
CAMIÑO DE TERRA		REDE ABAST. EXISTENTE			
		REDE ABAST. PREVISTA			

AUTORES Mario Iglesias, Arquitecto Cristina Aguado, Arquitecta Ruben Cobas, Enx. Agrónomo		PROXECTO PLAN XERAL DE ORDENACIÓN MUNICIPAL DE CASTRO DE REI DOCUMENTO PARA APROBACIÓN DEFINITIVA		FASE PD
PLANO		PLANOS INFORMACIÓN NÚCLEOS RURAIS ESTADO ACTUAL REDES DE SERVICIOS		
ESCALAS ALFANUMÉRICA 1:2.000		GRÁFICA 0 5 10 20 35 65 metros		
SITUACIÓN ROZADAS NR-29		PROMOTOR CONCELLO DE CASTRO DE REI	Nº PLANO AP-1 (14)	

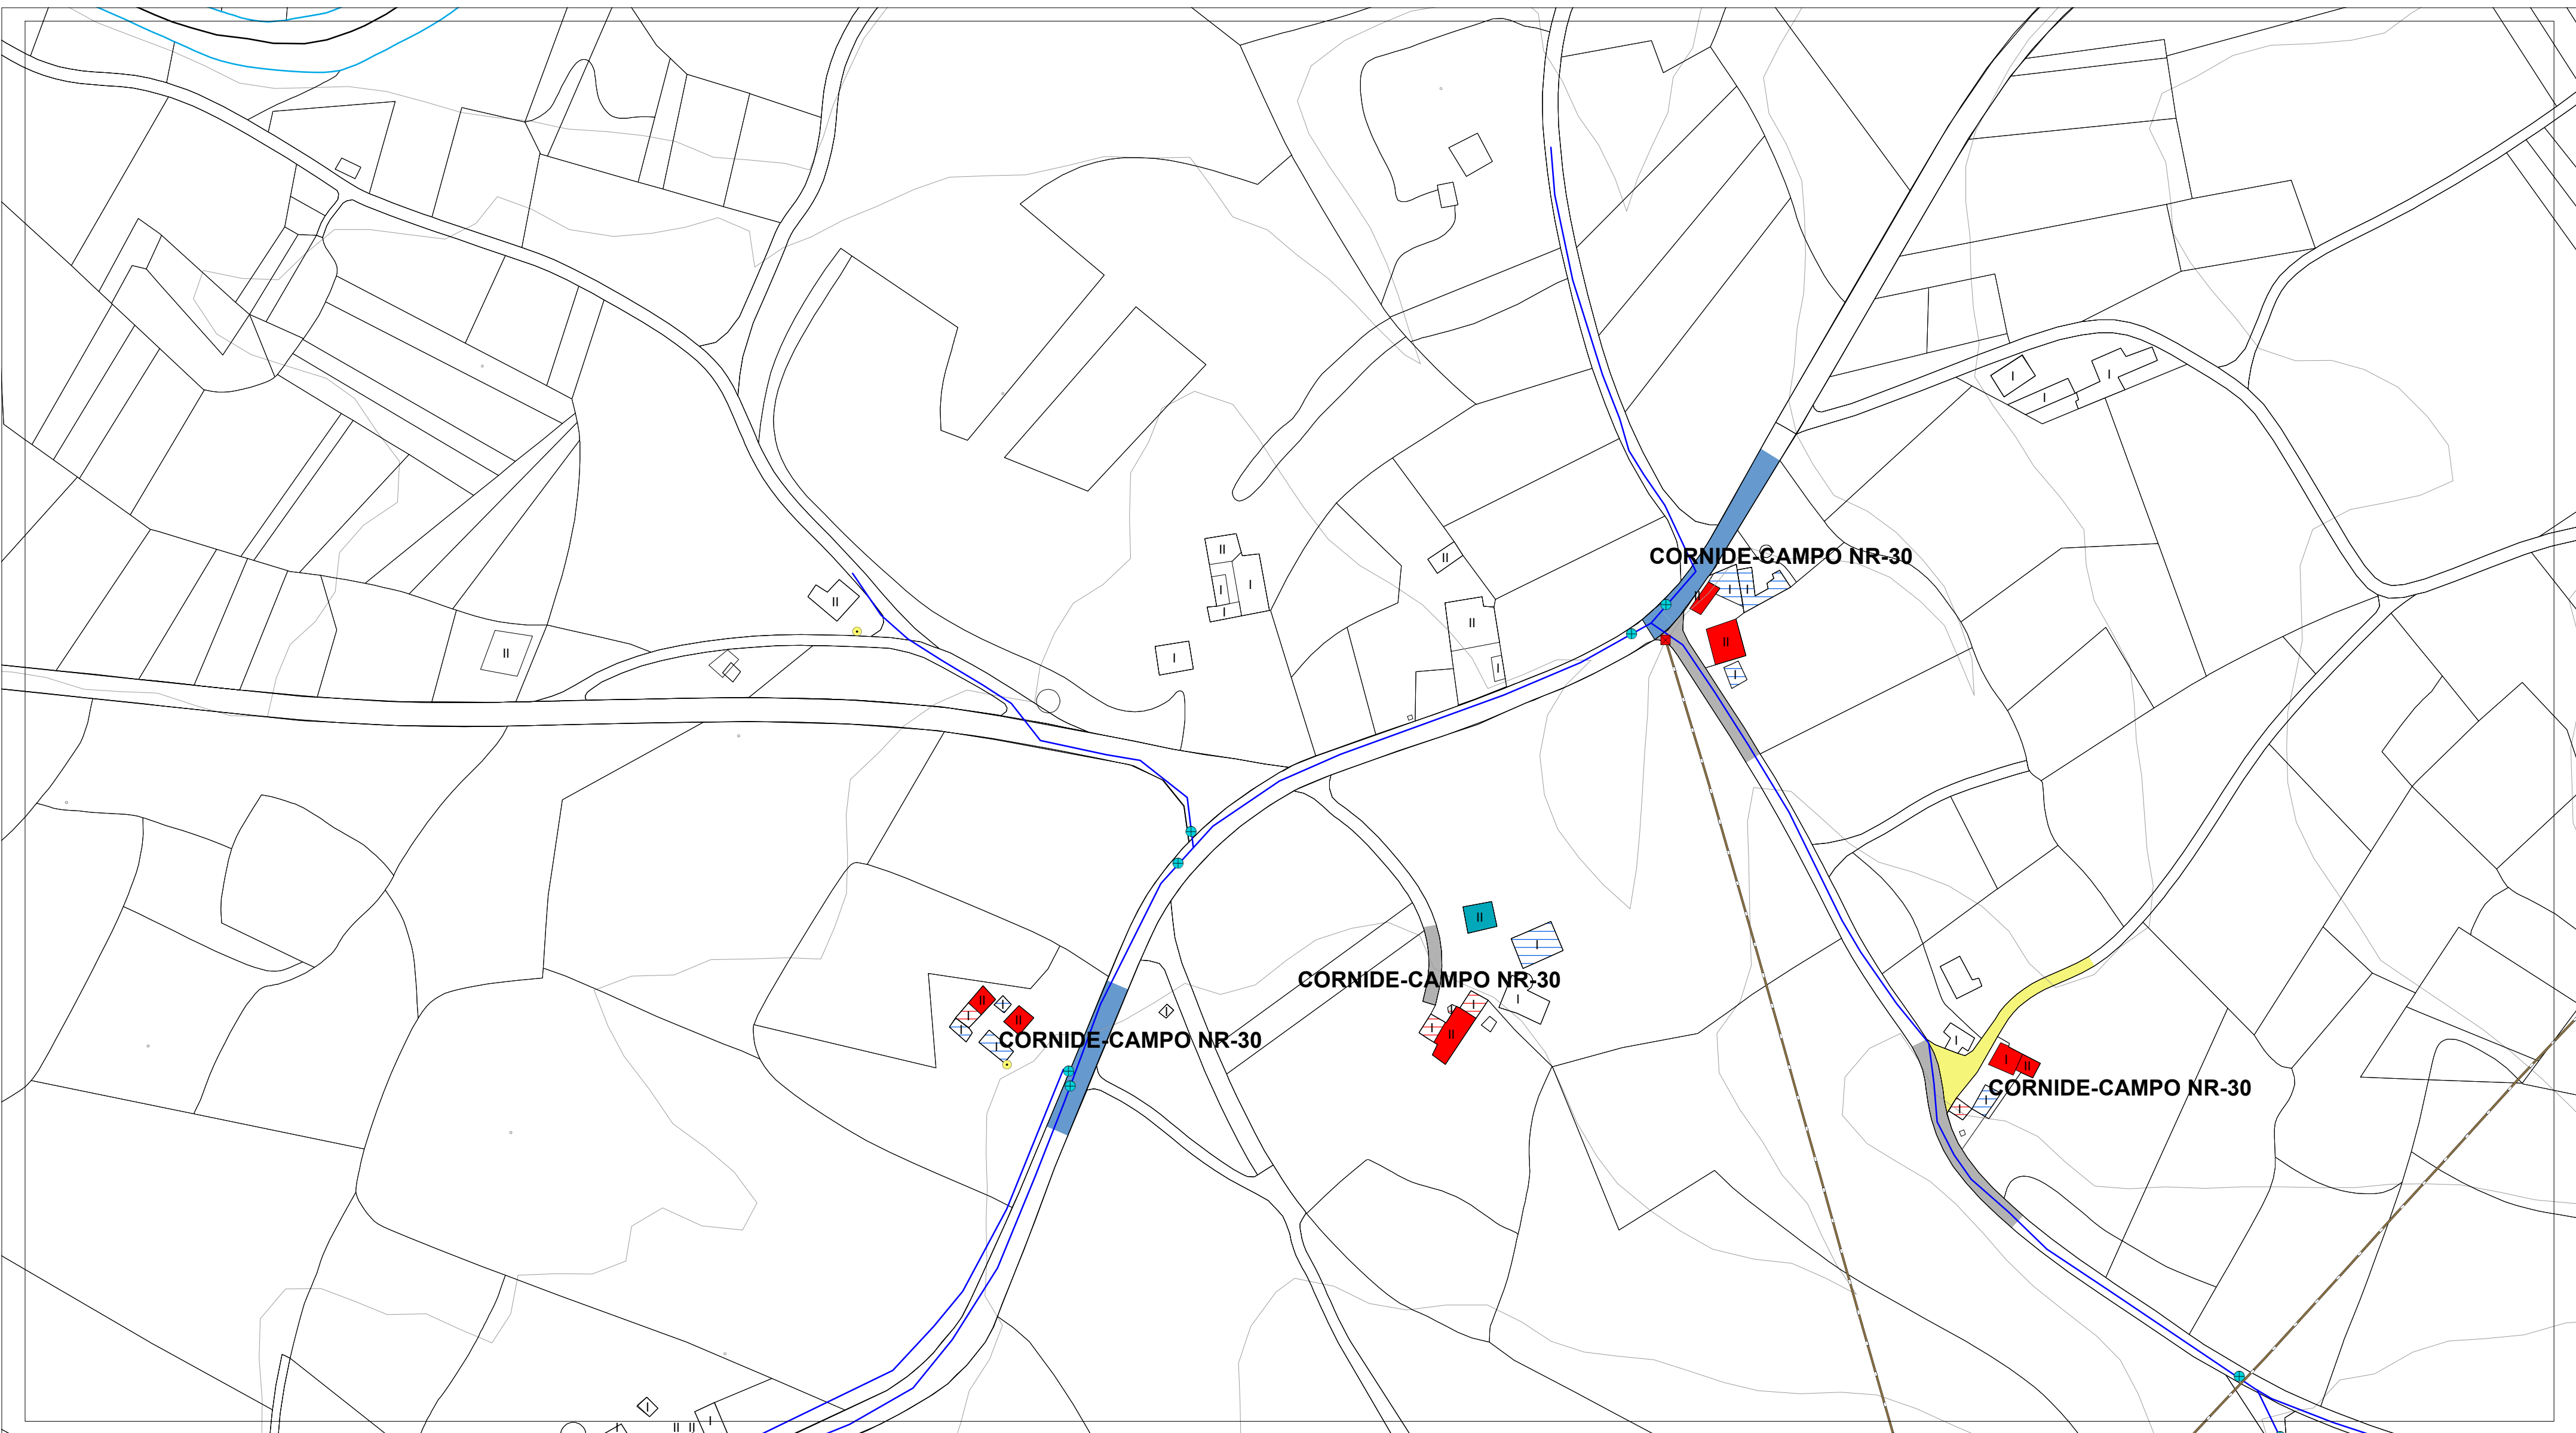


ESTADO DO PAVIMENTO	ESTADO DA EDIFICACIÓN	ABASTECIMENTO DE AUGA EXISTENTE	SANEAMENTO EXISTENTE	ALUMEADO - ENERXÍA	
ESTADO BO EN ASFALTO	VIVENDAS TRADICIONAIS	CAPTACIÓN	EDAR EXISTENTE	ALTA TENSIÓN	LINDES
ESTADO REGULAR EN ASFALTO	VIVENDAS RESTANTES	DEPOSITO	POZO DE REXISTRO EXISTENTE	MEDIA TENSIÓN	RÍOS
ESTADO BO EN DTS	EDIFICACIÓNS COMPLEMENTARIAS TRADICIONAIS	ETAP	POZO DE REXISTRO CON SUMIDOIRO	TRANSFORMADOR	CURVAS DE NIVEL
ESTADO REGULAR EN DTS	EDIFICACIÓNS COMPLEMENTARIAS NON TRADICIONAIS	BOCA DE REGO E LUMES	PUNTO DE VERQUIDO	PUNTOS DE ALUMEADO	
ESTADO MALO EN DTS	Nº DE ALTURAS DA EDIFICACIÓN	BOCA DE REGO	REDE SANEAMENTO EXISTENTE		
ESTADO MEDIO EN FORMIGÓN		CHAVE DE PASO	REDE SANEAMENTO PREVISTO		
CAMIÑO DE TERRA		REDE ABAST. EXISTENTE			
		REDE ABAST. PREVISTA			

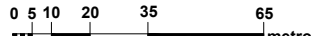AUTORES Mario Iglesias, Arquitecto Cristina Aguado, Arquitecta Ruben Cobas, Enx. Agrónomo    	PROXECTO PLAN XERAL DE ORDENACIÓN MUNICIPAL DE CASTRO DE REI DOCUMENTO PARA APROBACIÓN DEFINITIVA		FASE PD
	PLANO PLANOS INFORMACIÓN NÚCLEOS RURAIS ESTADO ACTUAL REDES DE SERVICIOS		
ESCALAS ALFANUMÉRICA 1:2.000		 GRÁFICA	
SITUACIÓN CORNIDE - CAMPO NR-30		PROMOTOR CONCELLO DE CASTRO DE REI	Nº PLANO AP-1 (15)

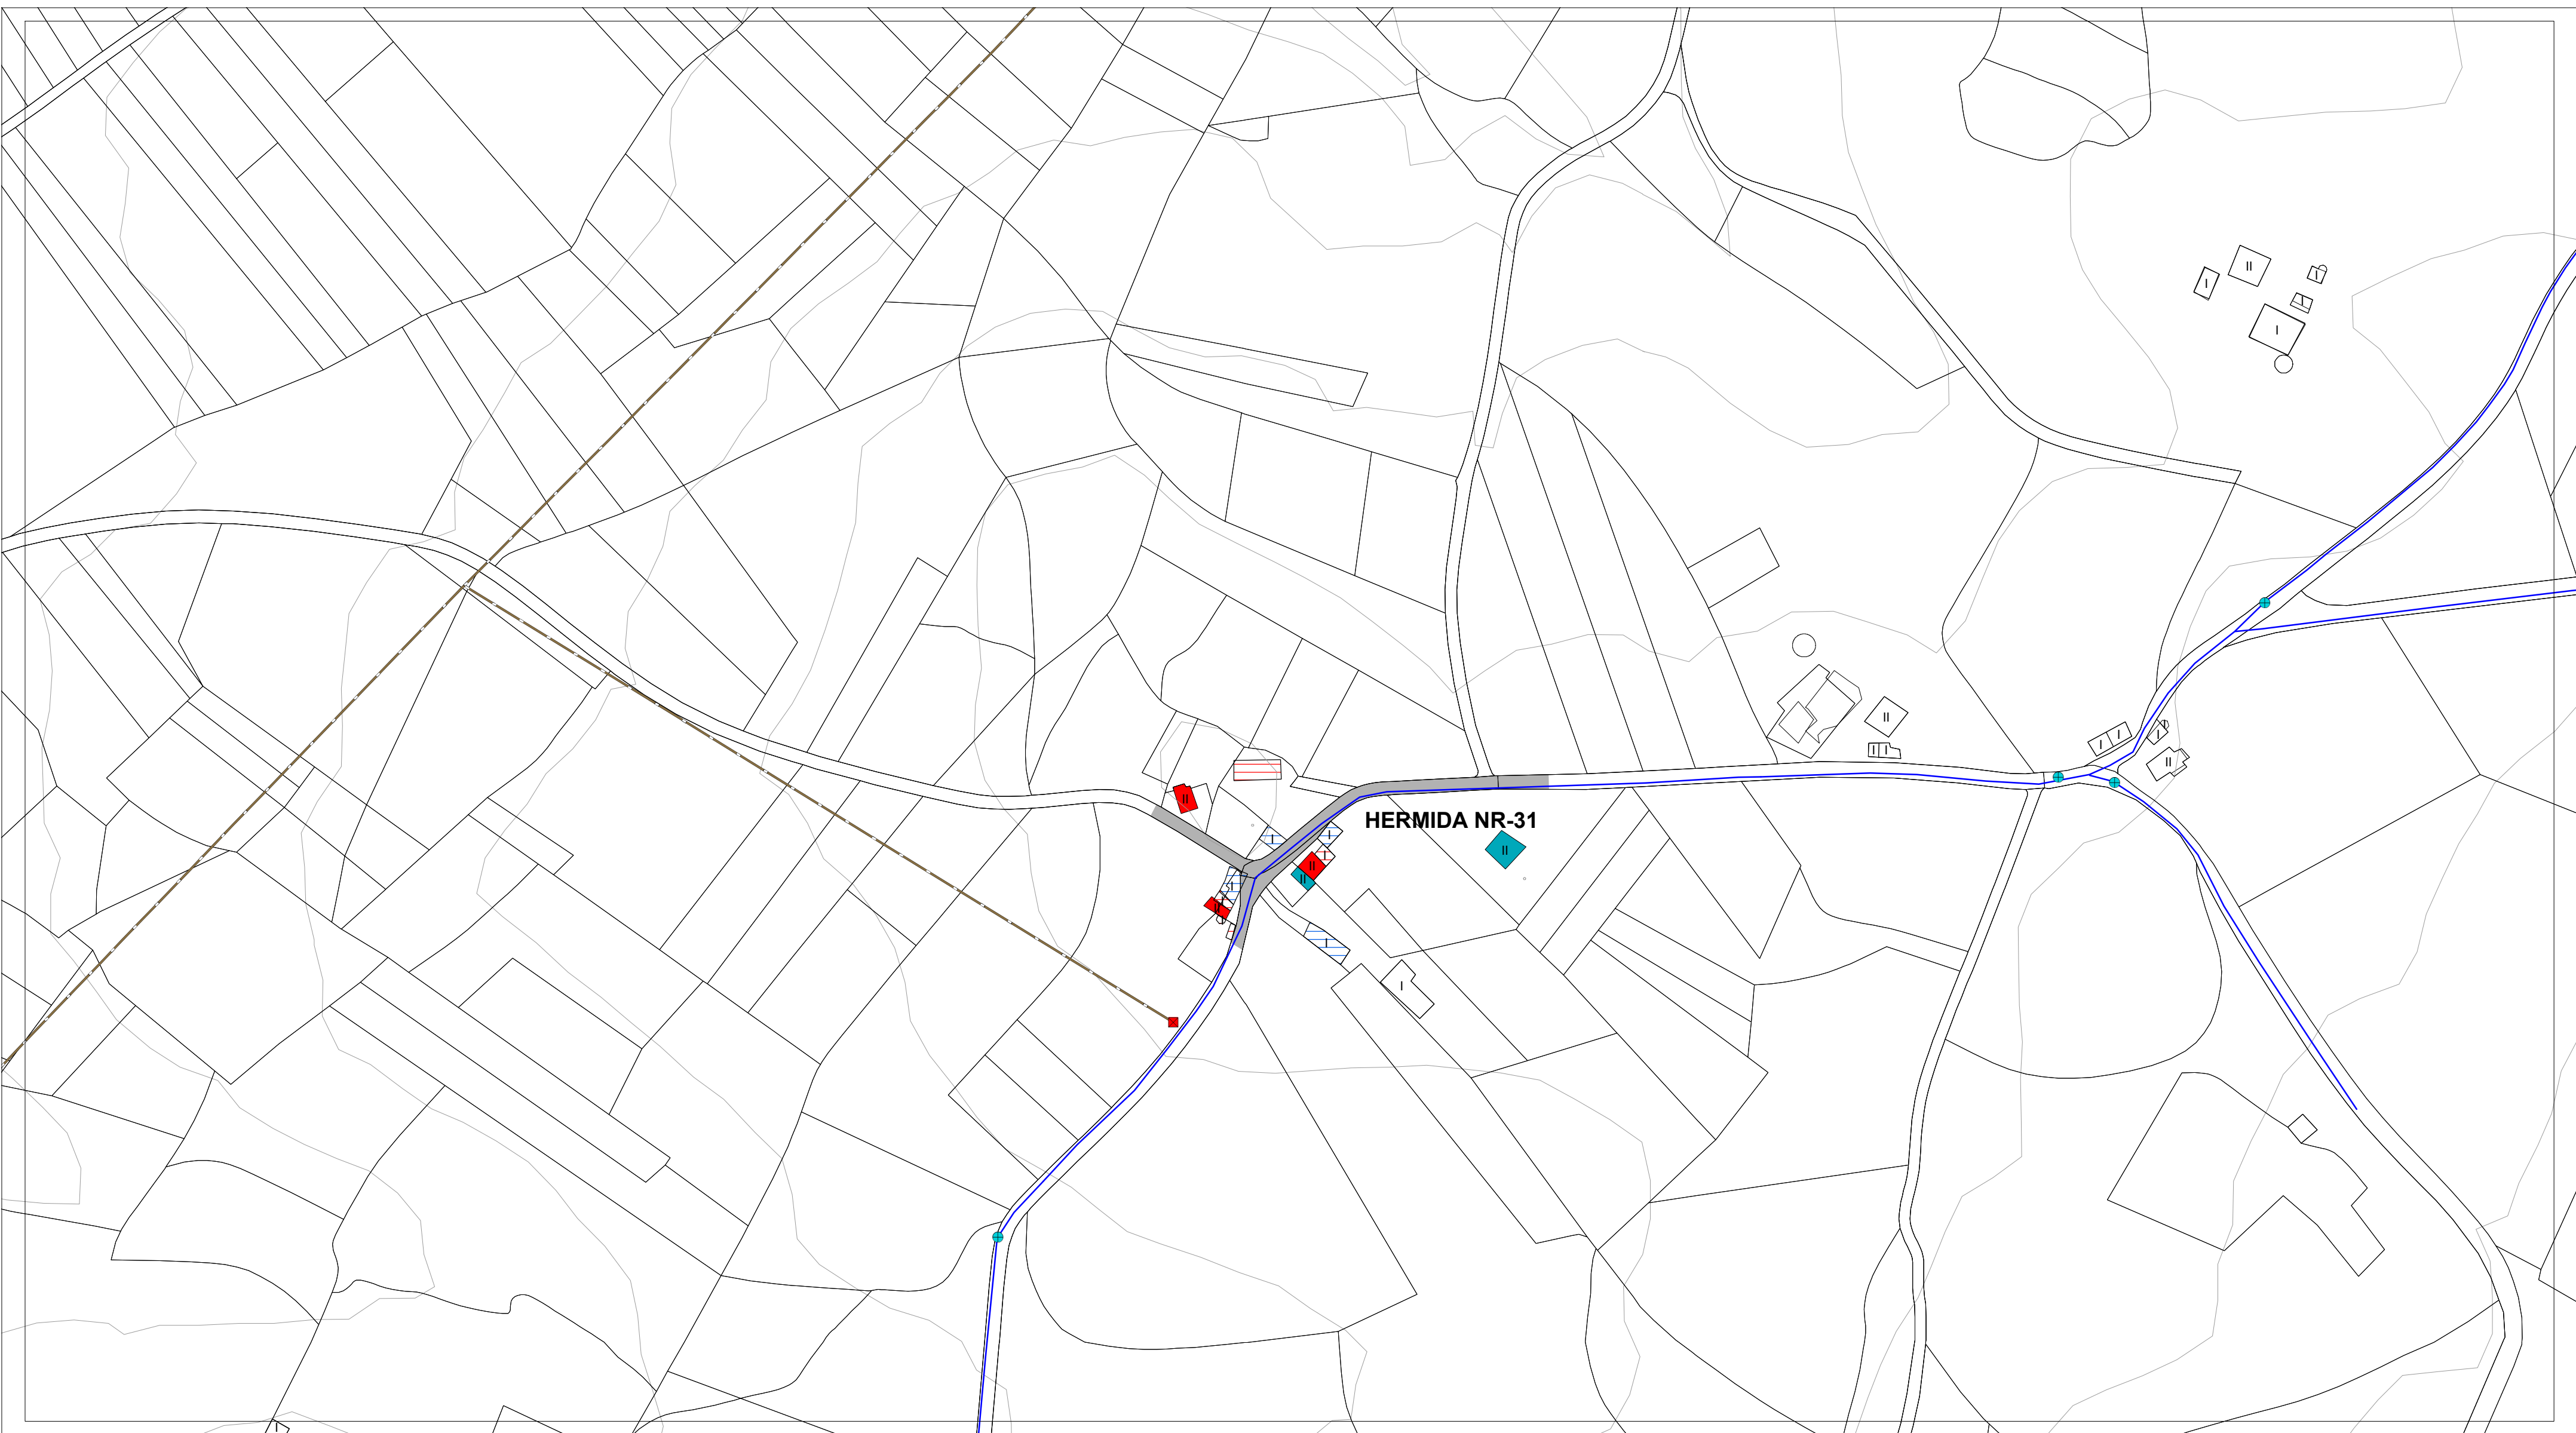



ESTADO DO PAVIMENTO	ESTADO DA EDIFICACIÓN	ABASTECIMENTO DE AUGA EXISTENTE	SANEAMENTO EXISTENTE	ALUMEADO - ENERXÍA	
ESTADO BO EN ASFALTO	VIVENDAS TRADICIONAIS	CAPTACIÓN	EDAR EXISTENTE	ALTA TENSIÓN	LINDES
ESTADO REGULAR EN ASFALTO	VIVENDAS RESTANTES	DEPOSITO	POZO DE REXISTRO EXISTENTE	MEDIA TENSIÓN	RÍOS
ESTADO BO EN DTS	EDIFICACIÓNS COMPLEMENTARIAS TRADICIONAIS	ETAP	POZO DE REXISTRO CON SUMIDOIRO	TRANSFORMADOR	CURVAS DE NIVEL
ESTADO REGULAR EN DTS	EDIFICACIÓNS COMPLEMENTARIAS NON TRADICIONAIS	BOCA DE REGO E LUMES	PUNTO DE VERQUIDO	PUNTOS DE ALUMEADO	
ESTADO MALO EN DTS	Nº DE ALTURAS DA EDIFICACIÓN	BOCA DE REGO	REDE SANEAMENTO EXISTENTE		
ESTADO MEDIO EN FORMIGÓN		CHAVE DE PASO	REDE SANEAMENTO PREVISTO		
CAMIÑO DE TERRA		REDE ABAST. EXISTENTE			
		REDE ABAST. PREVISTA			

AUTORES Mario Iglesias, Arquitecto Cristina Aguado, Arquitecta Ruben Cobas, Enx. Agrónomo		PROXECTO		PLAN XERAL DE ORDENACIÓN MUNICIPAL DE CASTRO DE REI DOCUMENTO PARA APROBACIÓN DEFINITIVA		FASE PD	
 		PLANO		PLANOS INFORMACIÓN NÚCLEOS RURAIS ESTADO ACTUAL REDES DE SERVICIOS			
		ESCALAS		0 5 10 20 35 65 metros			
ALFANUMÉRICA		1:2.000		GRÁFICA			
		SITUACIÓN		PROMOTOR		Nº PLANO	
MONSA URBANISMO		HERMIDA NR-31		CONCELLO DE CASTRO DE REI		AP-1 (16)	

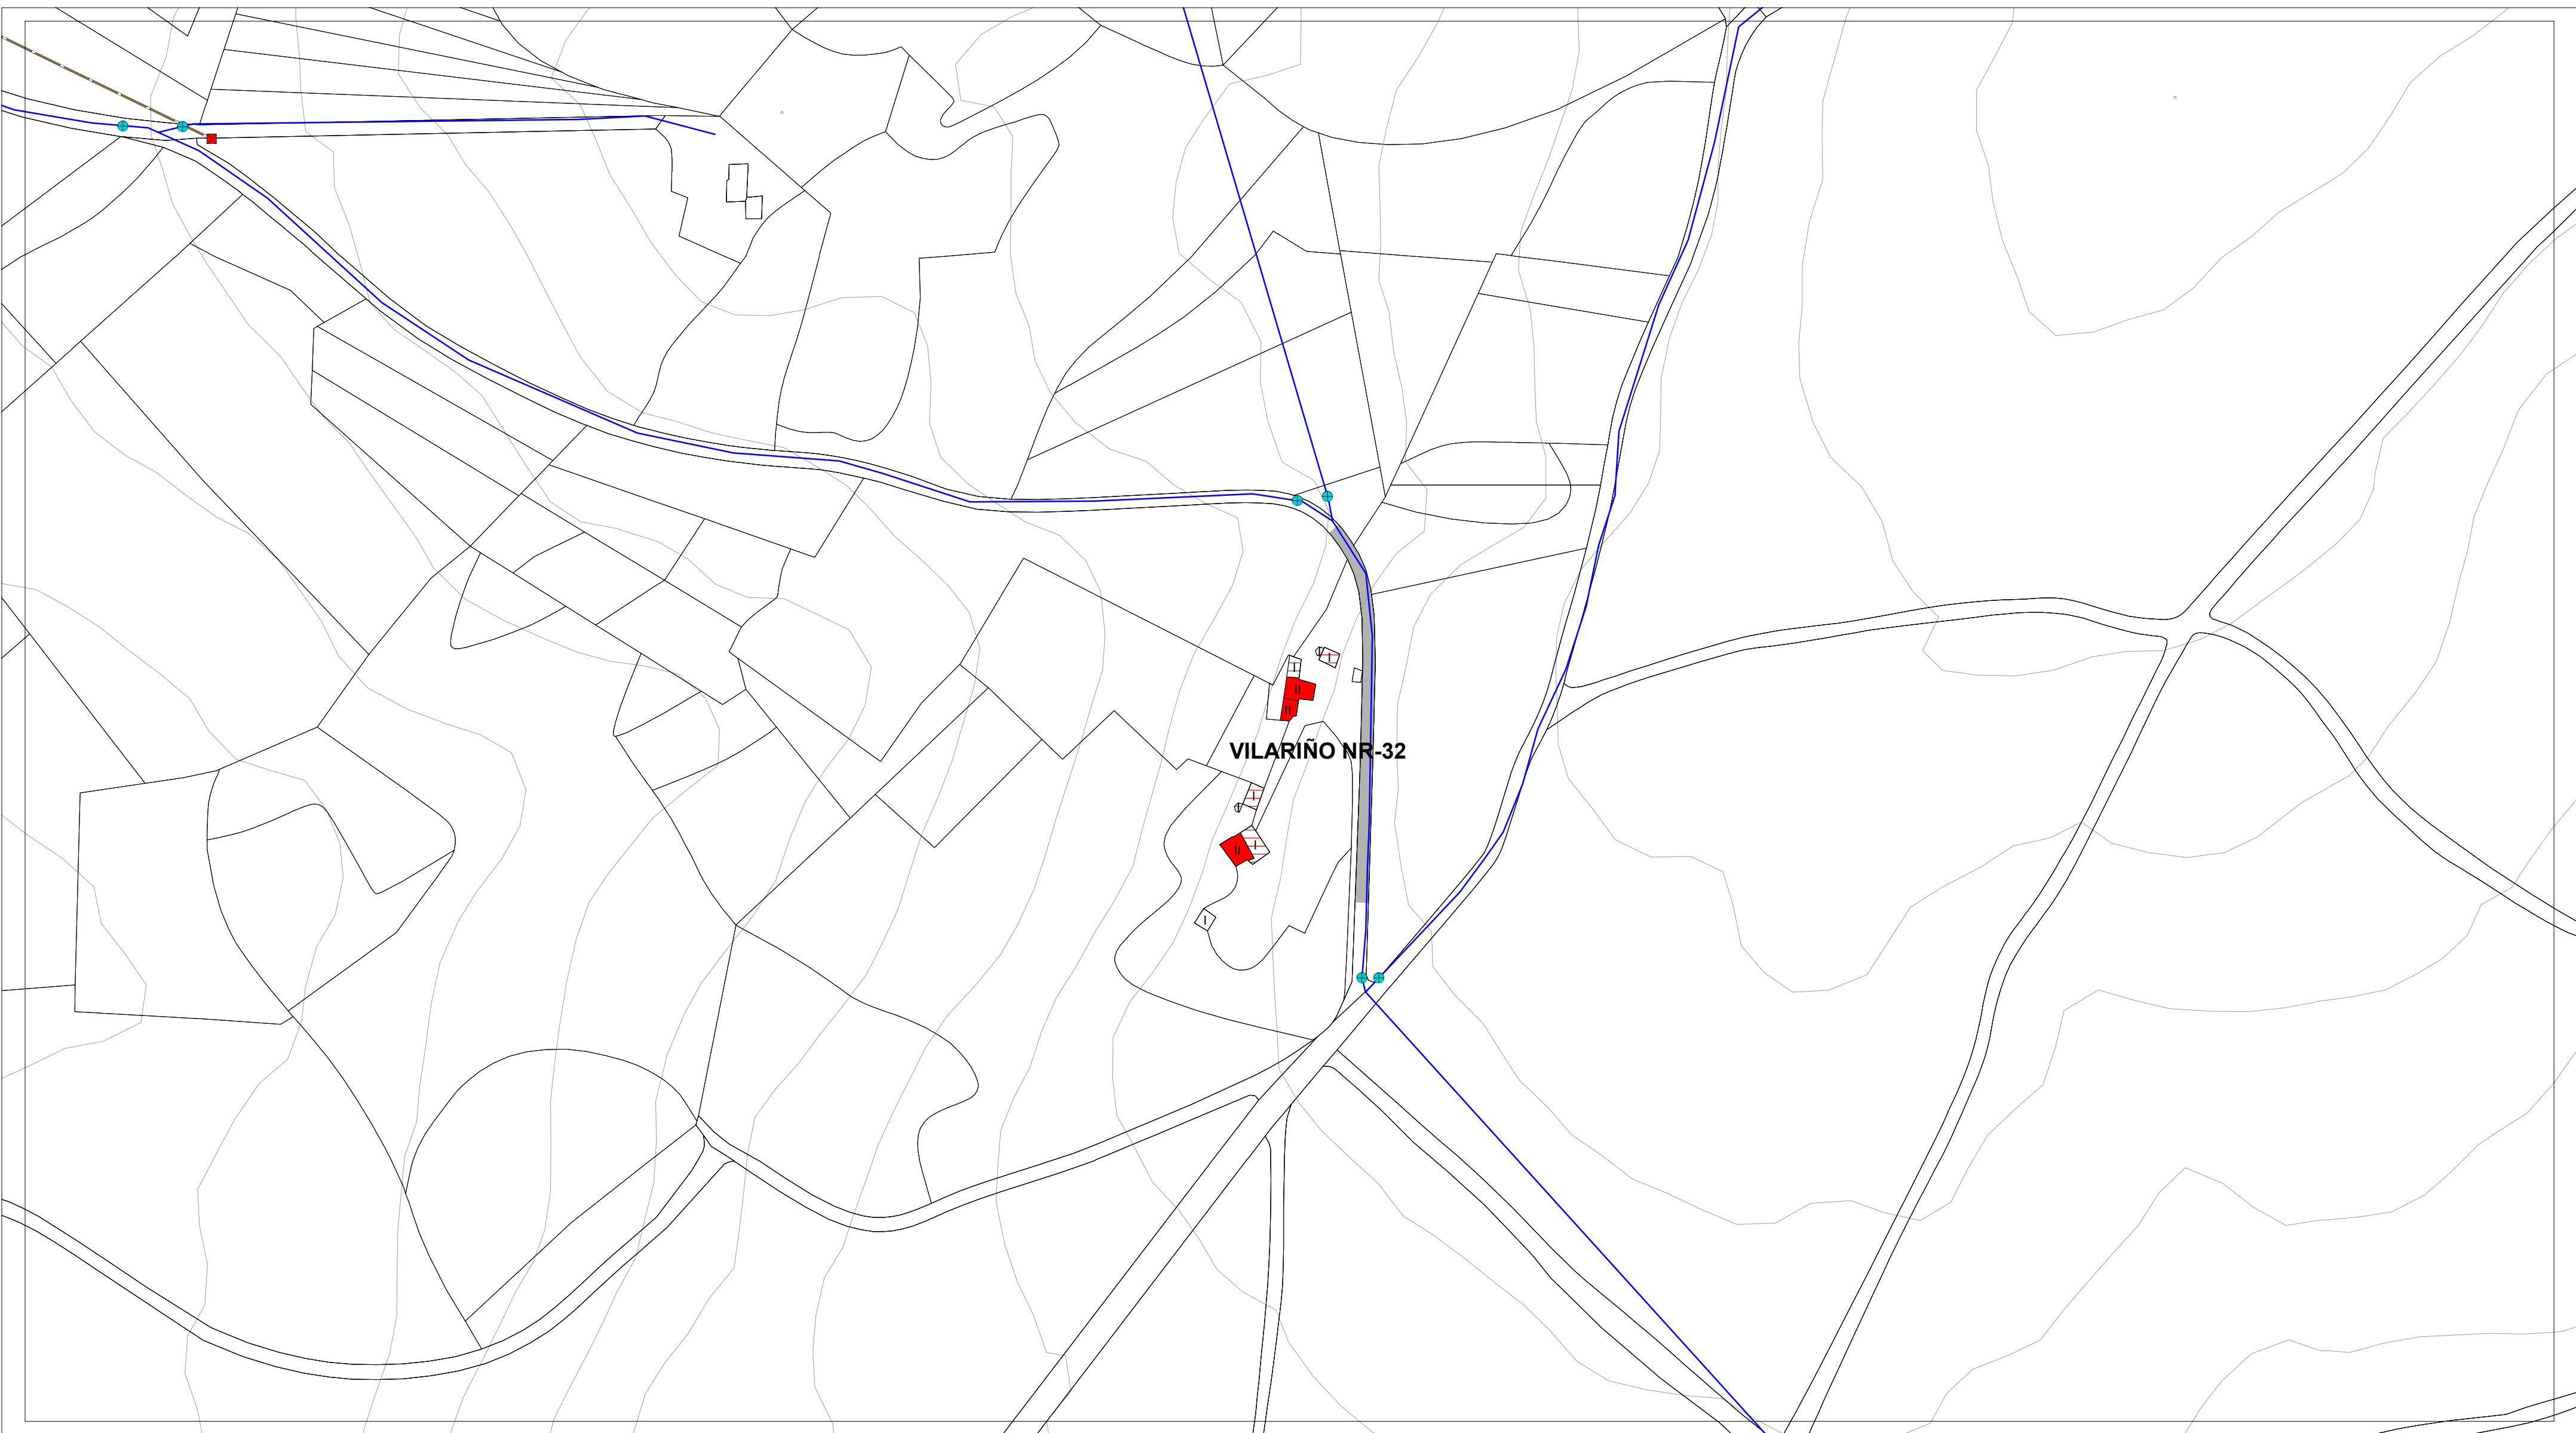


ESTADO DO PAVIMENTO	ESTADO DA EDIFICACIÓN	ABASTECIMENTO DE AUGA EXISTENTE	SANEAMENTO EXISTENTE	ALUMEADO - ENERXÍA	
ESTADO BO EN ASFALTO	VIVENDAS TRADICIONAIS	CAPTACIÓN	EDAR EXISTENTE	ALTA TENSIÓN	LINDES
ESTADO REGULAR EN ASFALTO	VIVENDAS RESTANTES	DEPOSITO	POZO DE REXISTRO EXISTENTE	MEDIA TENSIÓN	RÍOS
ESTADO BO EN DTS	EDIFICACIÓNS COMPLEMENTARIAS TRADICIONAIS	ETAP	POZO DE REXISTRO CON SUMIDOIRO	TRANSFORMADOR	CURVAS DE NIVEL
ESTADO REGULAR EN DTS	EDIFICACIÓNS COMPLEMENTARIAS NON TRADICIONAIS	BOCA DE REGO E LUMES	PUNTO DE VERQUIDO	PUNTOS DE ALUMEADO	
ESTADO MALO EN DTS	Nº DE ALTURAS DA EDIFICACIÓN	BOCA DE REGO	REDE SANEAMENTO EXISTENTE		
ESTADO MEDIO EN FORMIGÓN		CHAVE DE PASO	REDE SANEAMENTO PREVISTO		
CAMIÑO DE TERRA		REDE ABAST. EXISTENTE			
		REDE ABAST. PREVISTA			

AUTORES Mario Iglesias, Arquitecto Cristina Aguado, Arquitecta Ruben Cobas, Enx. Agrónomo	PROXECTO	PLAN XERAL DE ORDENACIÓN MUNICIPAL DE CASTRO DE REI DOCUMENTO PARA APROBACIÓN DEFINITIVA		FASE
	PLANO	PLANOS INFORMACIÓN NÚCLEOS RURAIS ESTADO ACTUAL REDES DE SERVICIOS		PD
	ESCALAS	ALFANUMÉRICA 1:2.000	GRÁFICA	0 5 10 20 35 65 metros
	SITUACIÓN	VILARIÑO NR-32	PROMOTOR CONCELLO DE CASTRO DE REI	Nº PLANO AP-1 (17)

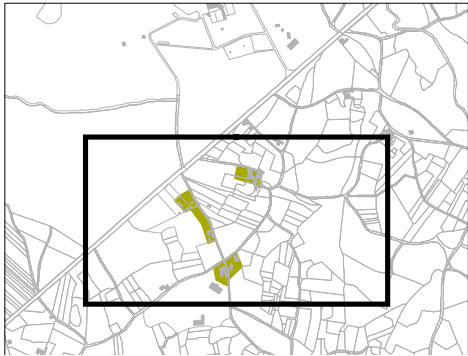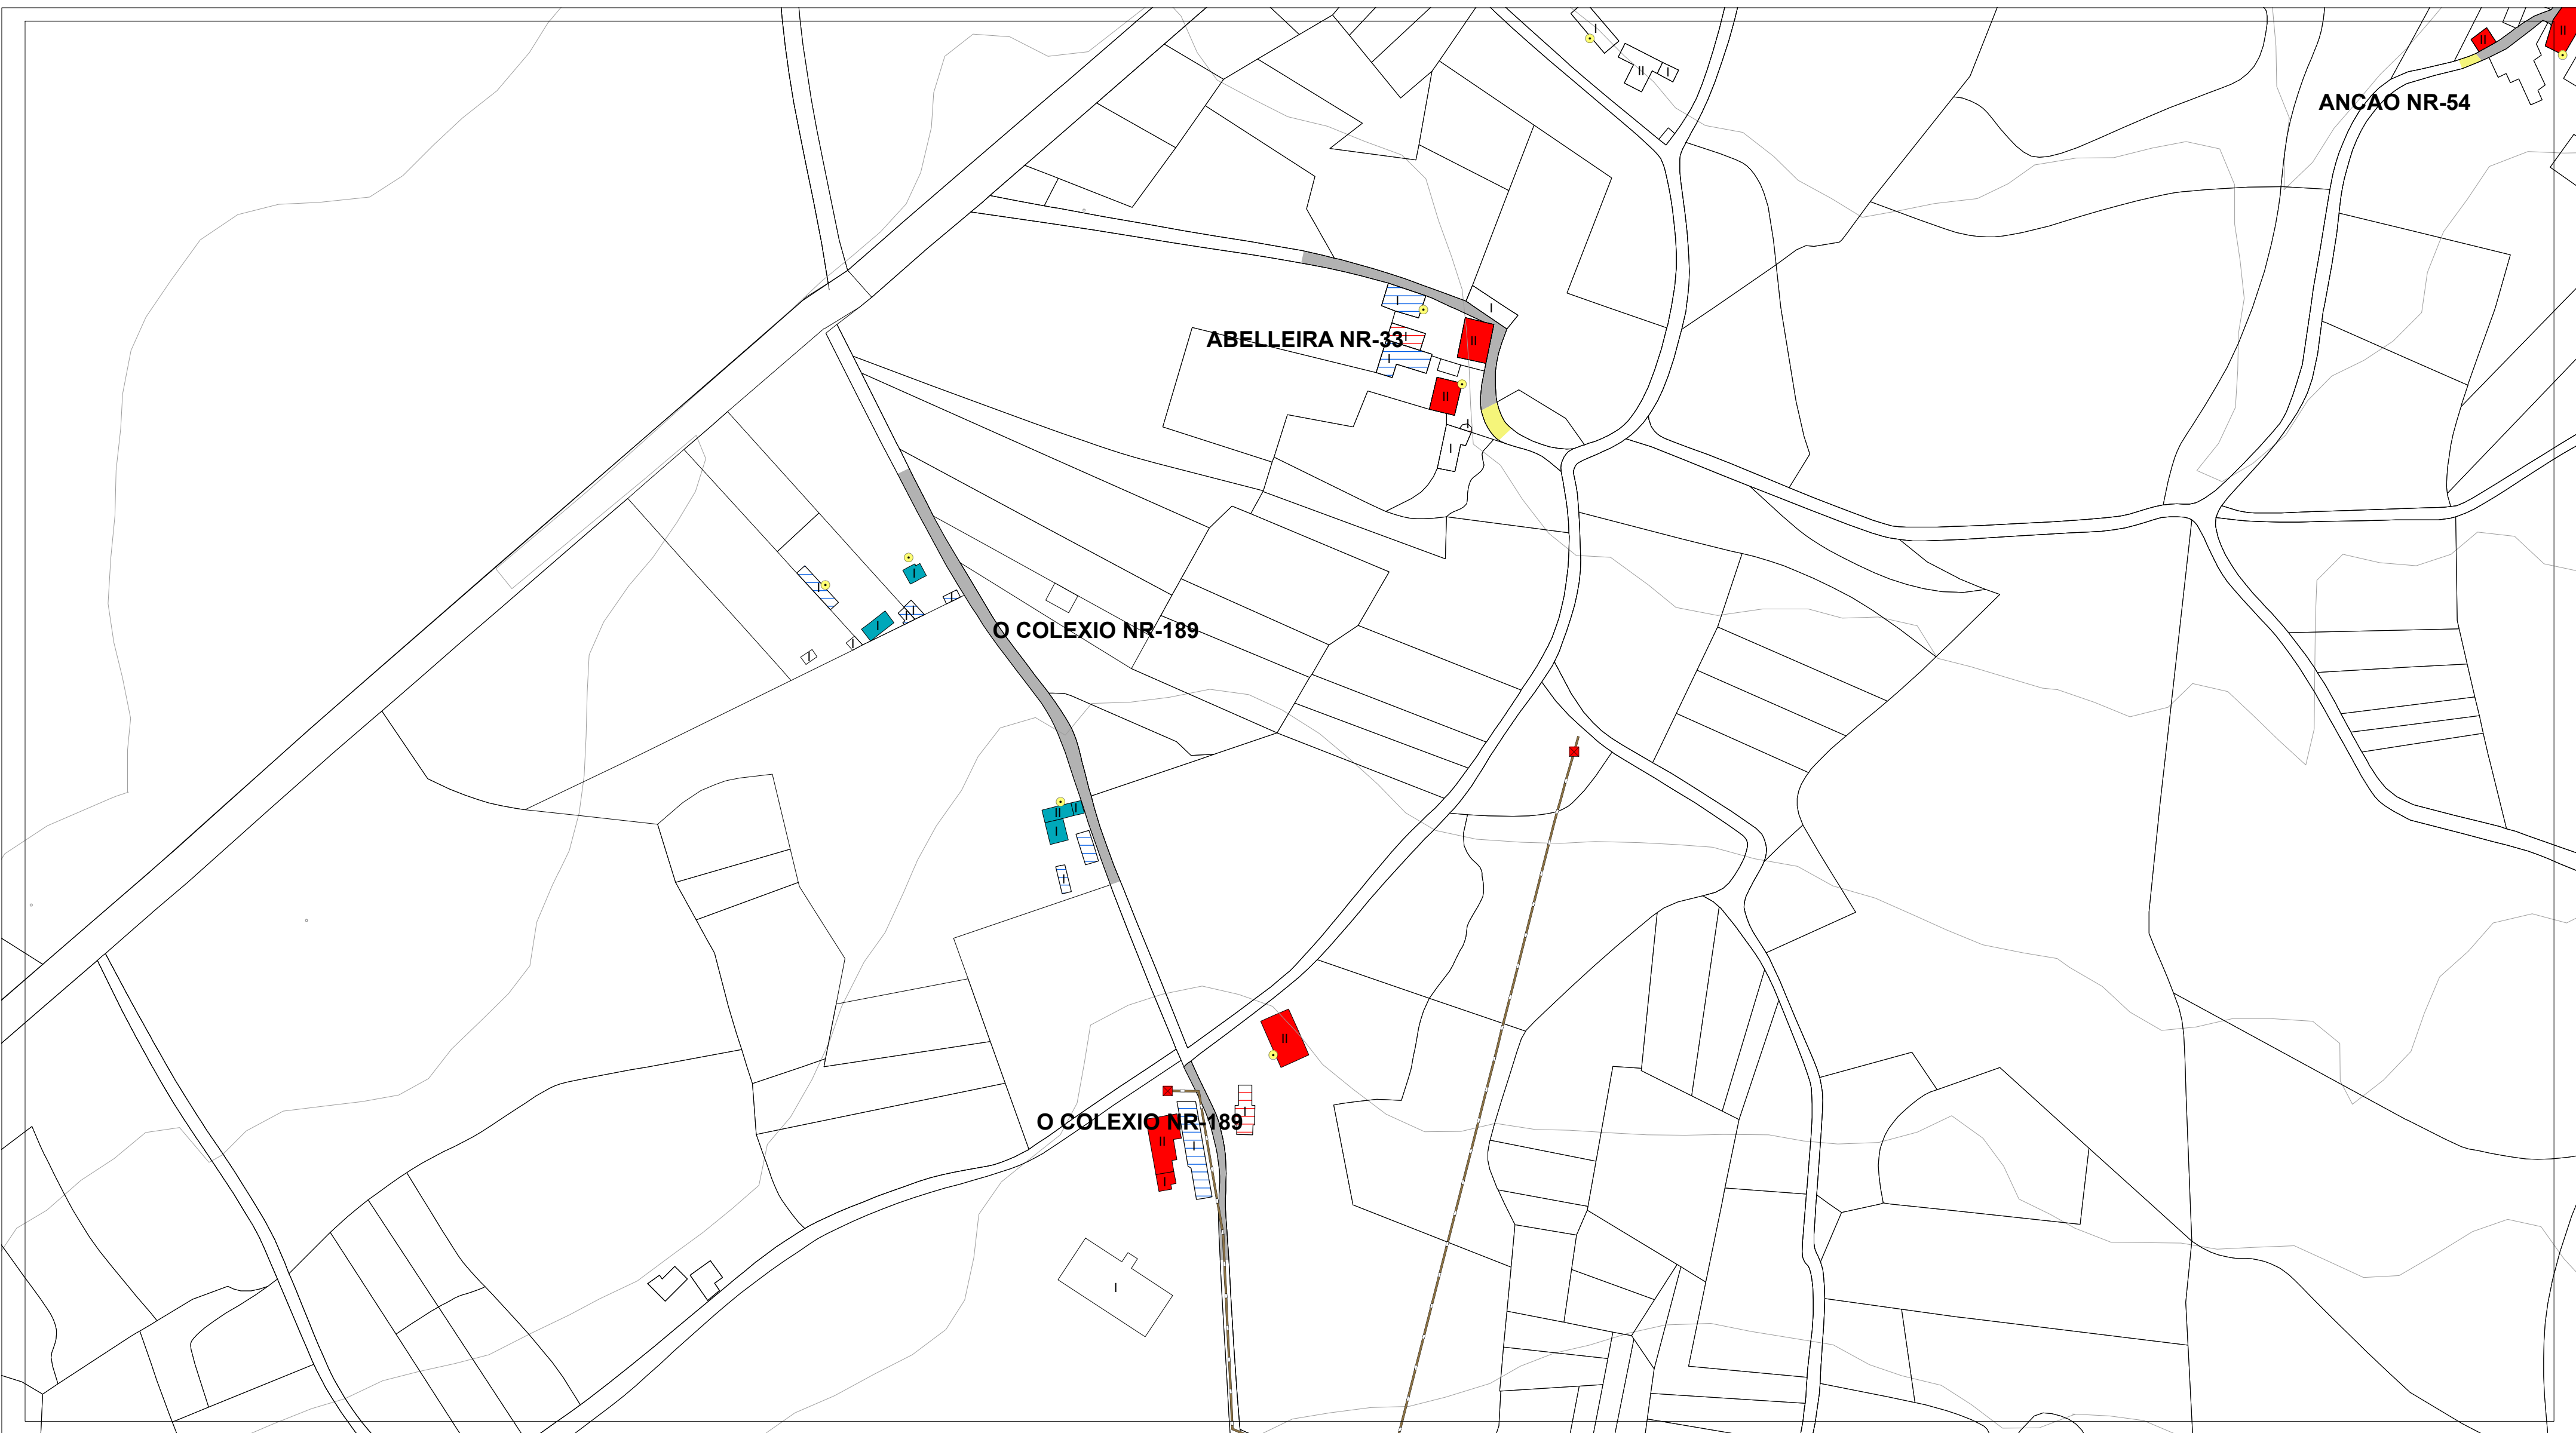


ESTADO DO PAVIMENTO	ESTADO DA EDIFICACIÓN	ABASTECIMENTO DE AUGA EXISTENTE	SANEAMENTO EXISTENTE	ALUMEADO - ENERXÍA	
ESTADO BO EN ASFALTO	VIVENDAS TRADICIONAIS	CAPTACIÓN	EDAR EXISTENTE	ALTA TENSIÓN	LINDES
ESTADO REGULAR EN ASFALTO	VIVENDAS RESTANTES	DEPOSITO	POZO DE REXISTRO EXISTENTE	MEDIA TENSIÓN	RÍOS
ESTADO BO EN DTS	EDIFICACIÓNS COMPLEMENTARIAS TRADICIONAIS	ETAP	POZO DE REXISTRO CON SUMIDOIRO	TRANSFORMADOR	CURVAS DE NIVEL
ESTADO REGULAR EN DTS	EDIFICACIÓNS COMPLEMENTARIAS NON TRADICIONAIS	BOCA DE REGO E LUMES	PUNTO DE VERQUIDO	PUNTOS DE ALUMEADO	
ESTADO MEDIO EN FORMIGÓN	Nº DE ALTURAS DA EDIFICACIÓN	BOCA DE REGO	REDE SANEAMENTO EXISTENTE		
CAMIÑO DE TERRA		CHAVE DE PASO	REDE SANEAMENTO PREVISTO		
		REDE ABAST. EXISTENTE			
		REDE ABAST. PREVISTA			

AUTORES Mario Iglesias, Arquitecto Cristina Aguado, Arquitecta Ruben Cobas, Enx. Agrónomo	PROXECTO	PLAN XERAL DE ORDENACIÓN MUNICIPAL DE CASTRO DE REI DOCUMENTO PARA APROBACIÓN DEFINITIVA		FASE
	PLANO	PLANOS INFORMACIÓN NÚCLEOS RURAIS ESTADO ACTUAL REDES DE SERVIZOS		PD
	ESCALAS	ALFANUMÉRICA 1:2.000	GRÁFICA	0 5 10 20 35 65 metros
	SITUACIÓN	ABELLEIRA NR-33 O COLEXIO NR-189	PROMOTOR CONCELLO DE CASTRO DE REI	Nº PLANO AP-1 (18)

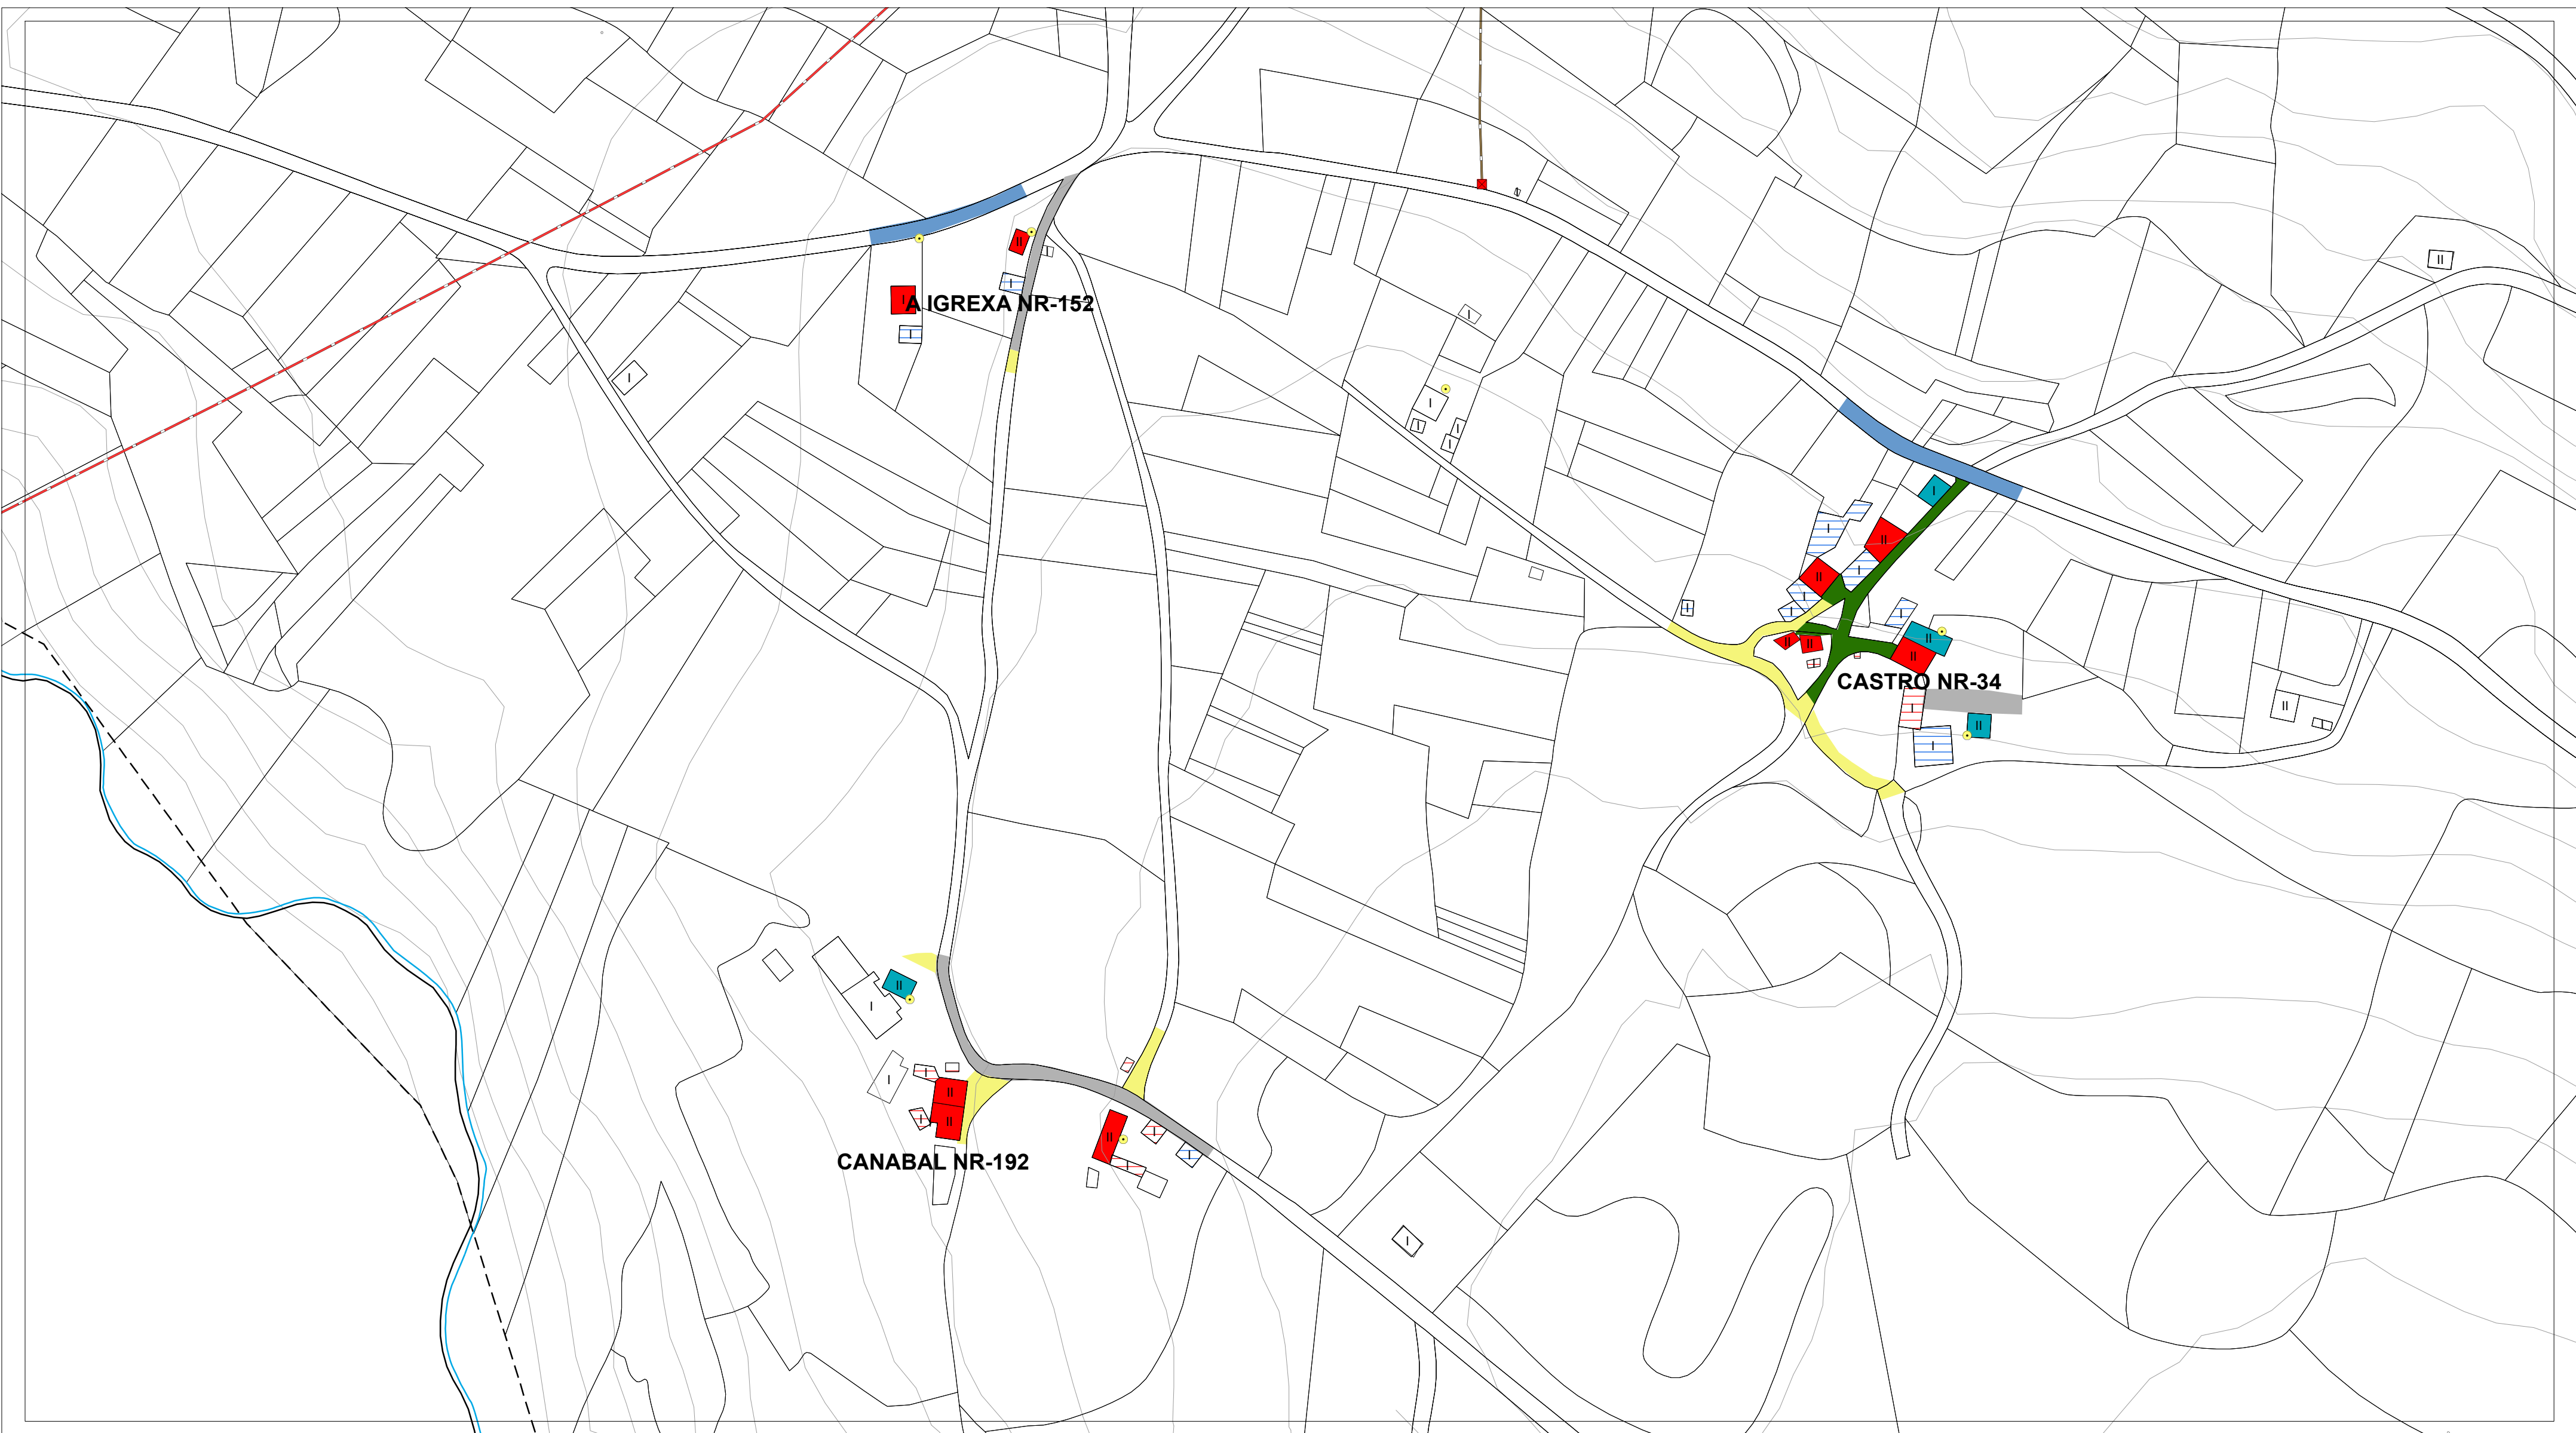



ESTADO DO PAVIMENTO	ESTADO DA EDIFICACIÓN	ABASTECIMENTO DE AUGA EXISTENTE	SANEAMENTO EXISTENTE	ALUMEADO - ENERXÍA	
ESTADO BO EN ASFALTO	VIVENDAS TRADICIONAIS	CAPTACIÓN	EDAR EXISTENTE	ALTA TENSIÓN	LINDES
ESTADO REGULAR EN ASFALTO	VIVENDAS RESTANTES	DEPOSITO	POZO DE REXISTRO EXISTENTE	MEDIA TENSIÓN	RÍOS
ESTADO BO EN DTS	EDIFICACIÓNS COMPLEMENTARIAS TRADICIONAIS	ETAP	POZO DE REXISTRO CON SUMIDOIRO	TRANSFORMADOR	CURVAS DE NIVEL
ESTADO REGULAR EN DTS	EDIFICACIÓNS COMPLEMENTARIAS NON TRADICIONAIS	BOCA DE REGO E LUMES	PUNTO DE VERQUIDO	PUNTOS DE ALUMEADO	
ESTADO MALO EN DTS	Nº DE ALTURAS DA EDIFICACIÓN	BOCA DE REGO	REDE SANEAMENTO EXISTENTE		
ESTADO MEDIO EN FORMIGÓN		CHAVE DE PASO	REDE SANEAMENTO PREVISTO		
CAMIÑO DE TERRA		REDE ABAST. EXISTENTE			
		REDE ABAST. PREVISTA			

AUTORES Mario Iglesias, Arquitecto Cristina Aguado, Arquitecta Ruben Cobas, Enx. Agrónomo	PROXECTO PLAN XERAL DE ORDENACIÓN MUNICIPAL DE CASTRO DE REI DOCUMENTO PARA APROBACIÓN DEFINITIVA		FASE PD
	PLANO PLANOS INFORMACIÓN NÚCLEOS RURAIS ESTADO ACTUAL REDES DE SERVICIOS		
ESCALAS ALFANUMÉRICA 1:2.000		GRÁFICA 0 5 10 20 35 65 metros	
SITUACIÓN CASTRO NR-34 A IGREXA NR-152 CANABAL NR-192	PROMOTOR CONCELLO DE CASTRO DE REI	Nº PLANO AP-1 (19)	

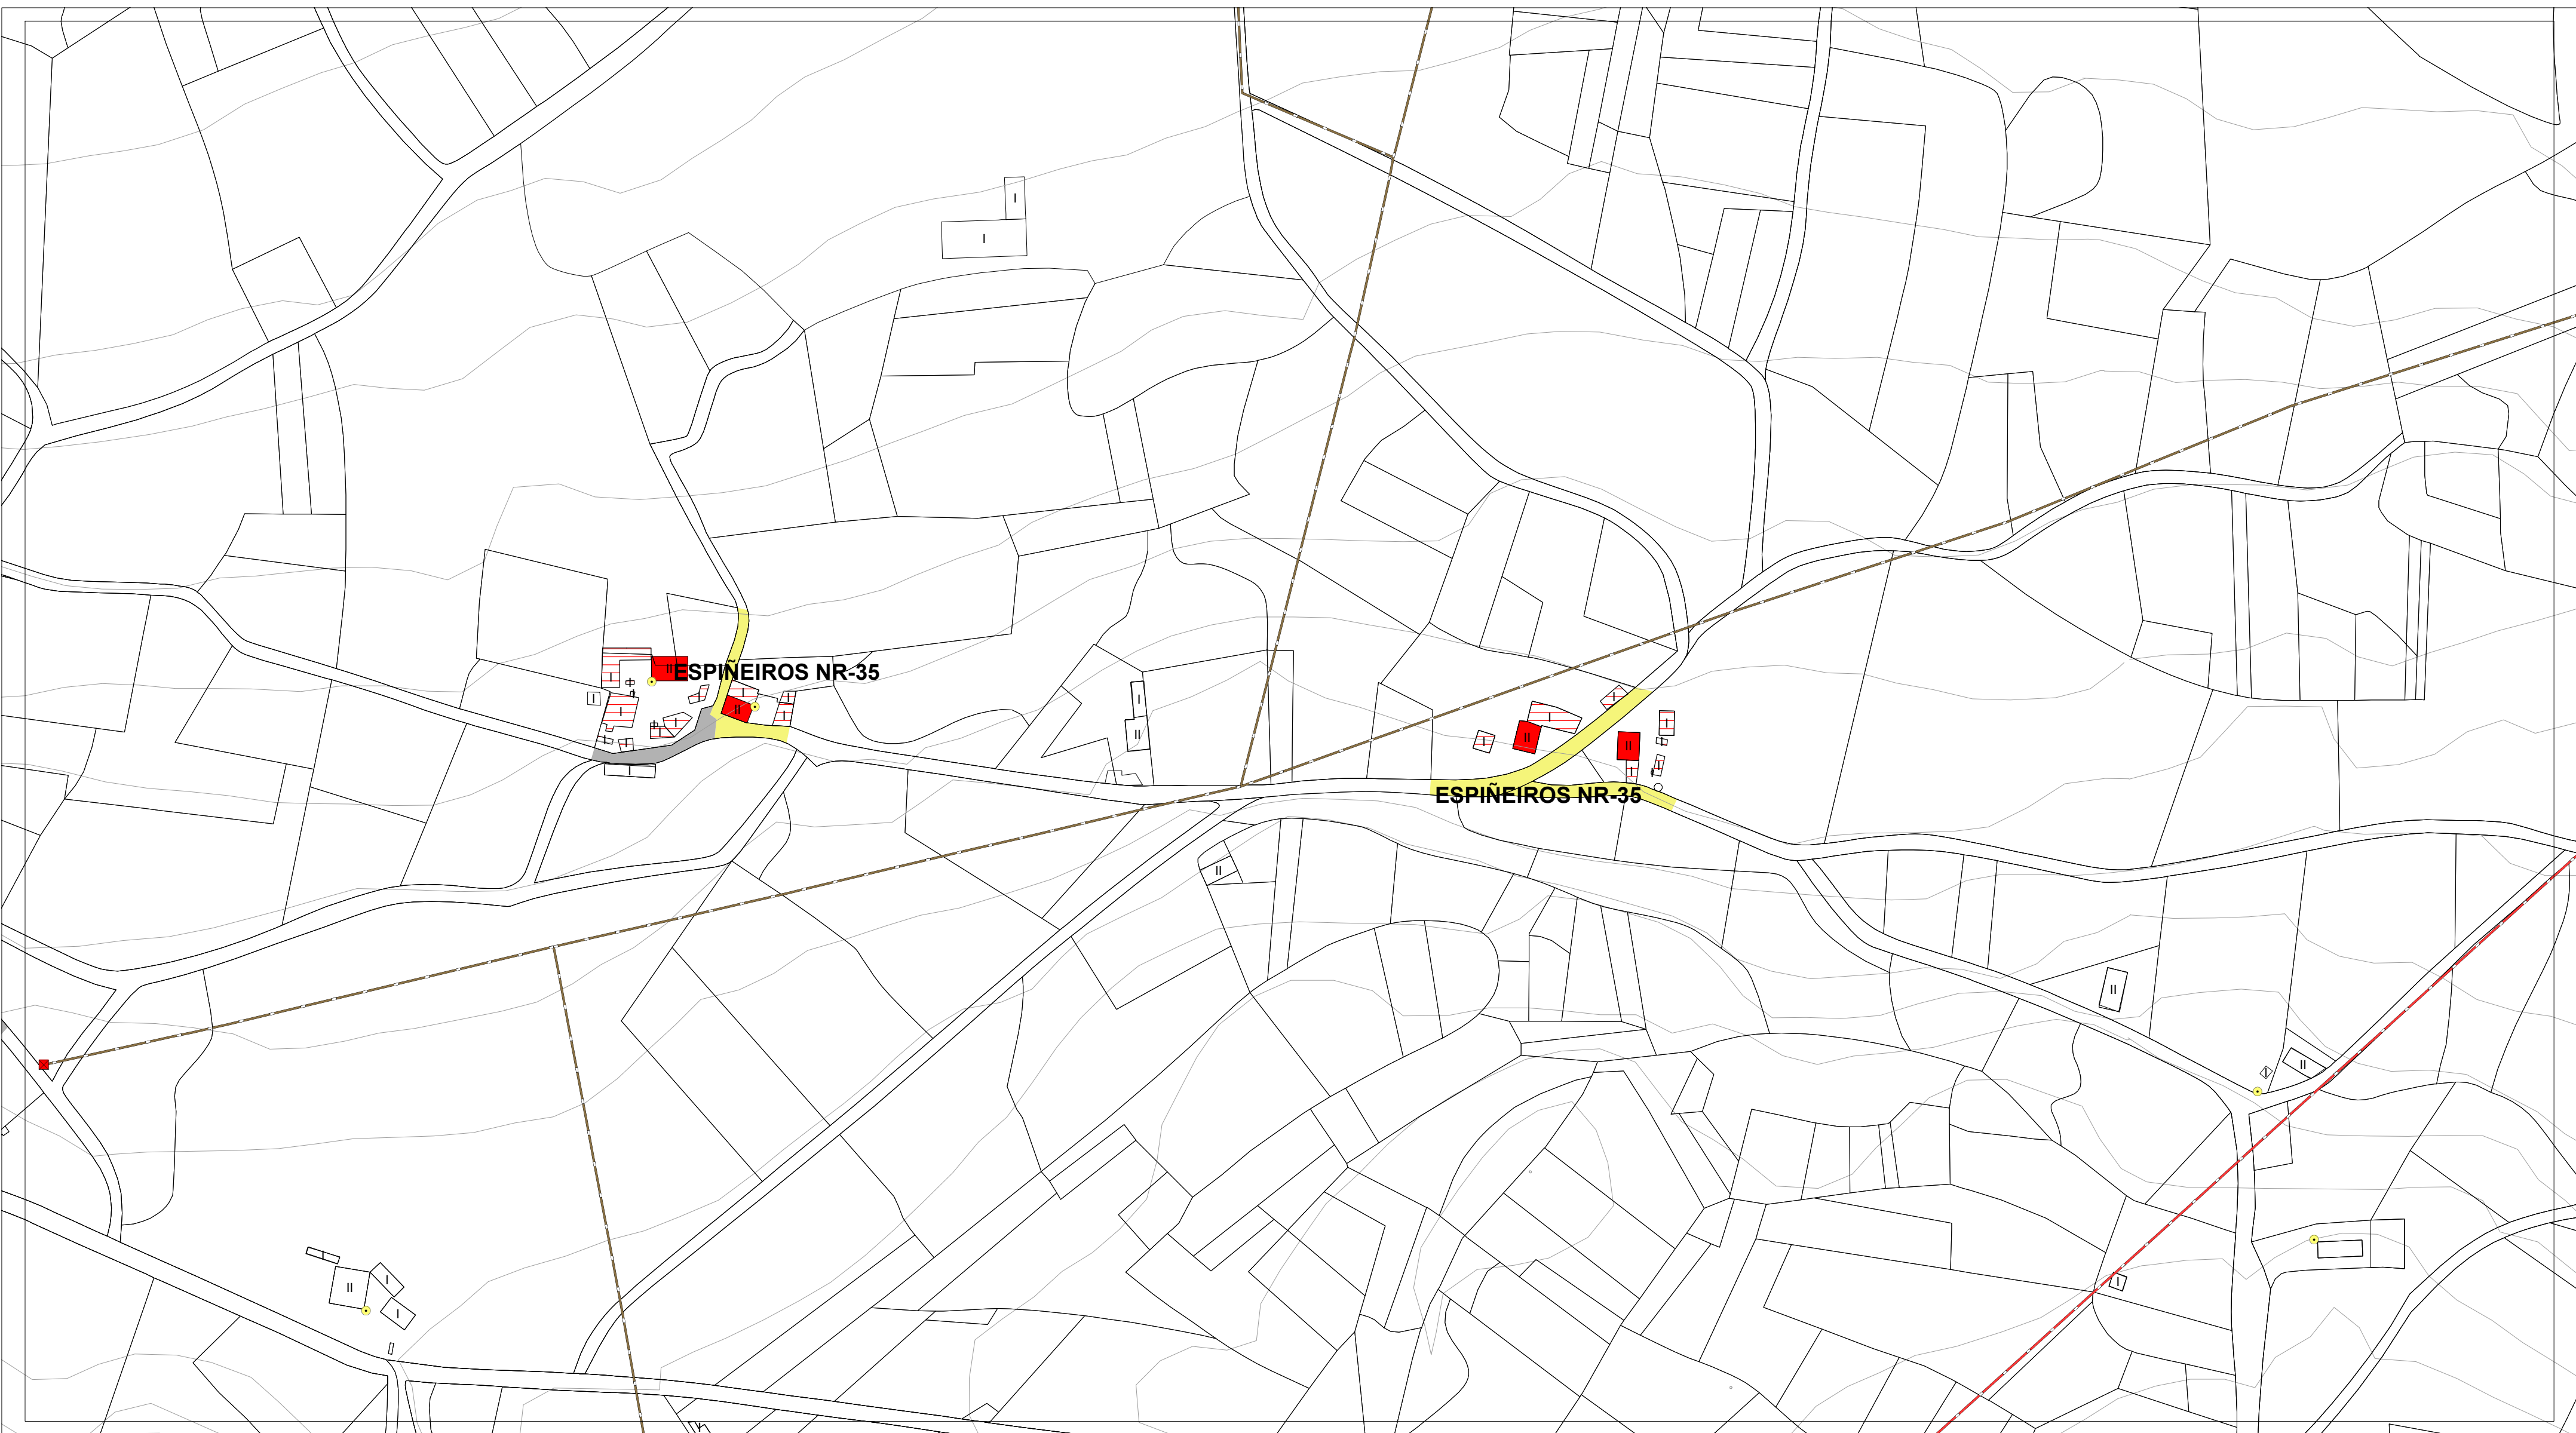


ESTADO DO PAVIMENTO	ESTADO DA EDIFICACIÓN	ABASTECIMENTO DE AUGA EXISTENTE	SANEAMENTO EXISTENTE	ALUMEADO - ENERXÍA	
ESTADO BO EN ASFALTO	VIVENDAS TRADICIONAIS	CAPTACIÓN	EDAR EXISTENTE	ALTA TENSIÓN	LINDES
ESTADO REGULAR EN ASFALTO	VIVENDAS RESTANTES	DEPOSITO	POZO DE REXISTRO EXISTENTE	MEDIA TENSIÓN	RÍOS
ESTADO BO EN DTS	EDIFICACIÓNS COMPLEMENTARIAS TRADICIONAIS	ETAP	POZO DE REXISTRO CON SUMIDOIRO	TRANSFORMADOR	CURVAS DE NIVEL
ESTADO REGULAR EN DTS	EDIFICACIÓNS COMPLEMENTARIAS NON TRADICIONAIS	BOCA DE REGO E LUMES	PUNTO DE VERQUIDO	PUNTOS DE ALUMEADO	
ESTADO MALO EN DTS	Nº DE ALTURAS DA EDIFICACIÓN	BOCA DE REGO	REDE SANEAMENTO EXISTENTE		
ESTADO MEDIO EN FORMIGÓN		CHAVE DE PASO	REDE SANEAMENTO PREVISTO		
CAMIÑO DE TERRA		REDE ABAST. EXISTENTE			
		REDE ABAST. PREVISTA			

AUTORES Mario Iglesias, Arquitecto Cristina Aguado, Arquitecta Ruben Cobas, Enx. Agrónomo	PROXECTO PLAN XERAL DE ORDENACIÓN MUNICIPAL DE CASTRO DE REI DOCUMENTO PARA APROBACIÓN DEFINITIVA		FASE PD
	PLANO PLANOS INFORMACIÓN NÚCLEOS RURAIS ESTADO ACTUAL REDES DE SERVICIOS		
ESCALAS ALFANUMÉRICA 1:2.000		GRÁFICA 0 5 10 20 35 65 metros	
SITUACIÓN ESPIÑEIROS NR-35		PROMOTOR CONCELLO DE CASTRO DE REI	Nº PLANO AP-1 (20)

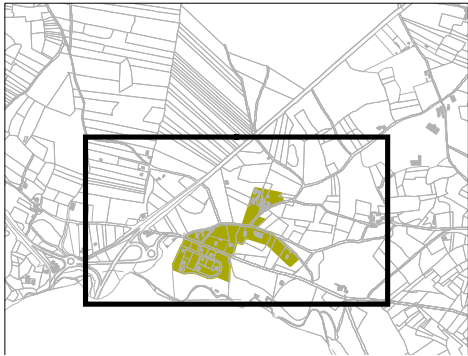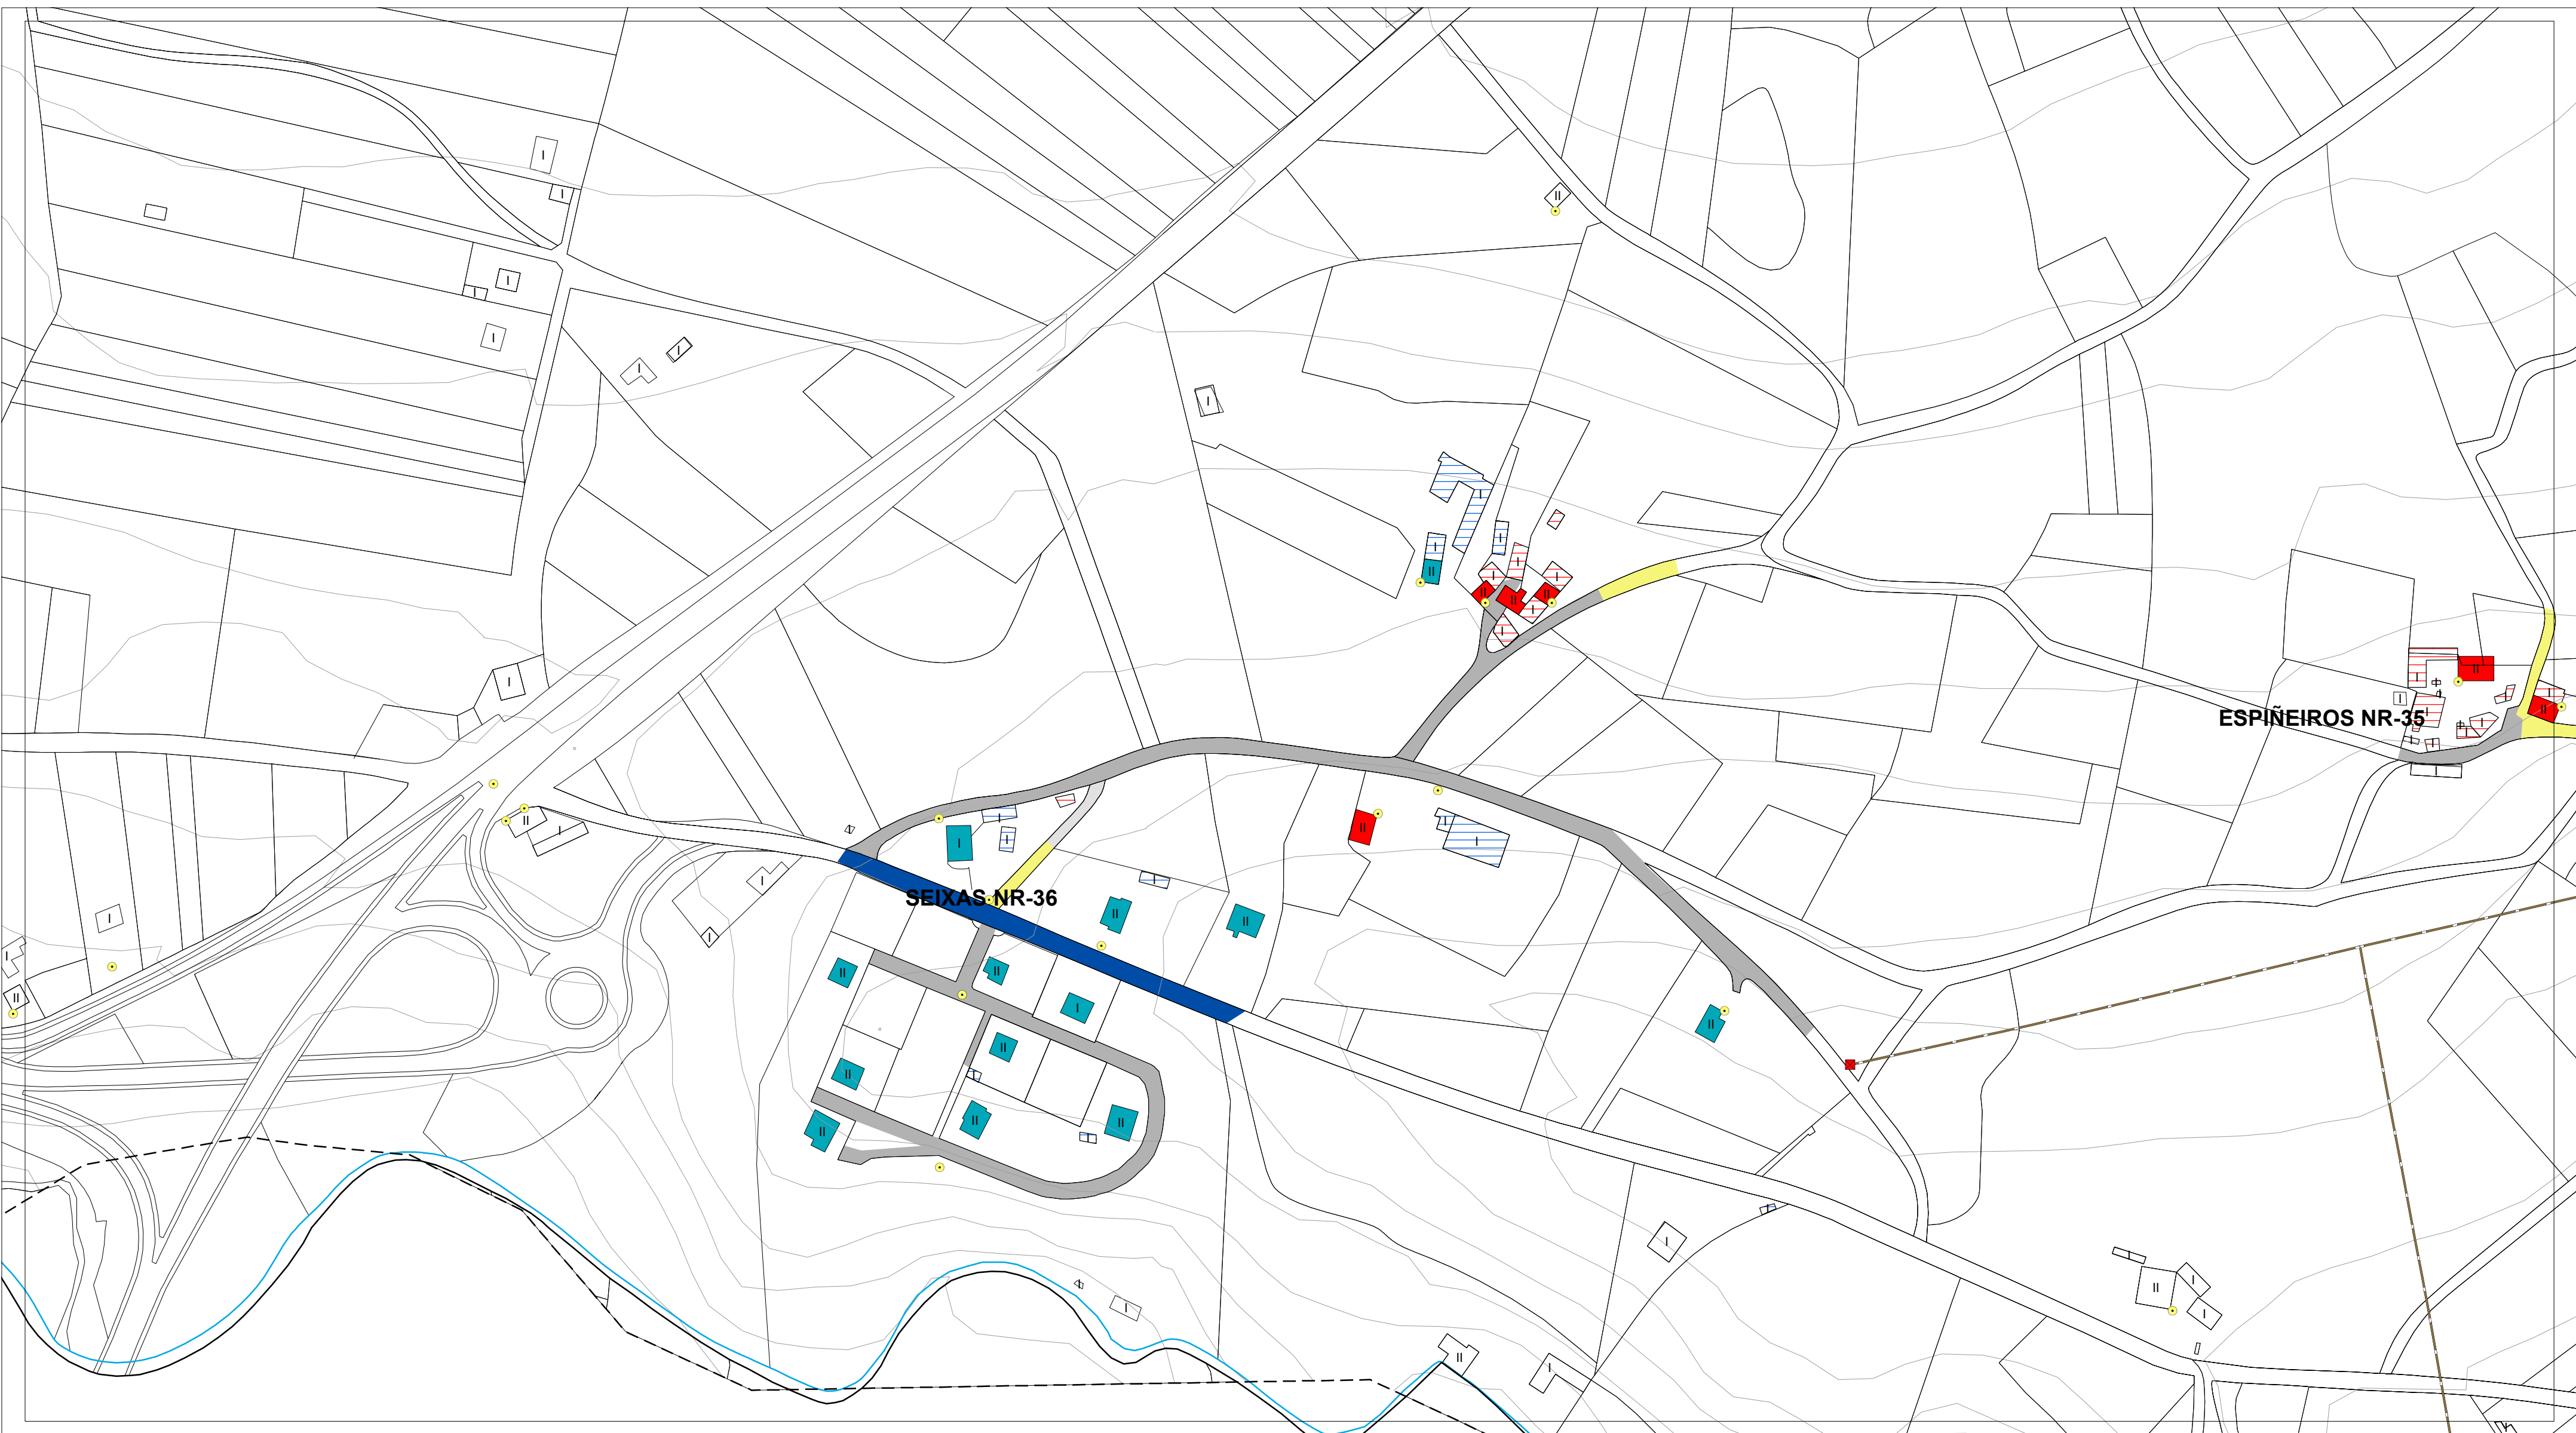


ESTADO DO PAVIMENTO	ESTADO DA EDIFICACIÓN	ABASTECIMENTO DE AUGA EXISTENTE	SANEAMENTO EXISTENTE	ALUMEADO - ENERXÍA	
ESTADO BO EN ASFALTO	VIVENDAS TRADICIONAIS	CAPTACIÓN	EDAR EXISTENTE	ALTA TENSIÓN	LINDES
ESTADO REGULAR EN ASFALTO	VIVENDAS RESTANTES	DEPOSITO	POZO DE REXISTRO EXISTENTE	MEDIA TENSIÓN	RÍOS
ESTADO BO EN DTS	EDIFICACIÓNS COMPLEMENTARIAS TRADICIONAIS	ETAP	POZO DE REXISTRO CON SUMIDOIRO	TRANSFORMADOR	CURVAS DE NIVEL
ESTADO REGULAR EN DTS	EDIFICACIÓNS COMPLEMENTARIAS NON TRADICIONAIS	BOCA DE REGO E LUMES	PUNTO DE VERQUIDO	PUNTOS DE ALUMEADO	
ESTADO MALO EN DTS	II N° DE ALTURAS DA EDIFICACIÓN	BOCA DE REGO	REDE SANEAMENTO EXISTENTE		
ESTADO MEDIO EN FORMIGÓN		CHAVE DE PASO	REDE SANEAMENTO PREVISTO		
CAMIÑO DE TERRA		REDE ABAST. EXISTENTE			
		REDE ABAST. PREVISTA			

AUTORES Mario Iglesias, Arquitecto Cristina Aguado, Arquitecta Ruben Cobas, Enx. Agrónomo	PROXECTO PLAN XERAL DE ORDENACIÓN MUNICIPAL DE CASTRO DE REI DOCUMENTO PARA APROBACIÓN DEFINITIVA		FASE PD
	PLANO PLANOS INFORMACIÓN NÚCLEOS RURAIS ESTADO ACTUAL REDES DE SERVICIOS		
ESCALAS ALFANUMÉRICA 1:2.000		GRÁFICA 0 5 10 20 35 65 metros	
SITUACIÓN SEIXAS NR-36		PROMOTOR CONCELLO DE CASTRO DE REI	Nº PLANO AP-1 (21)

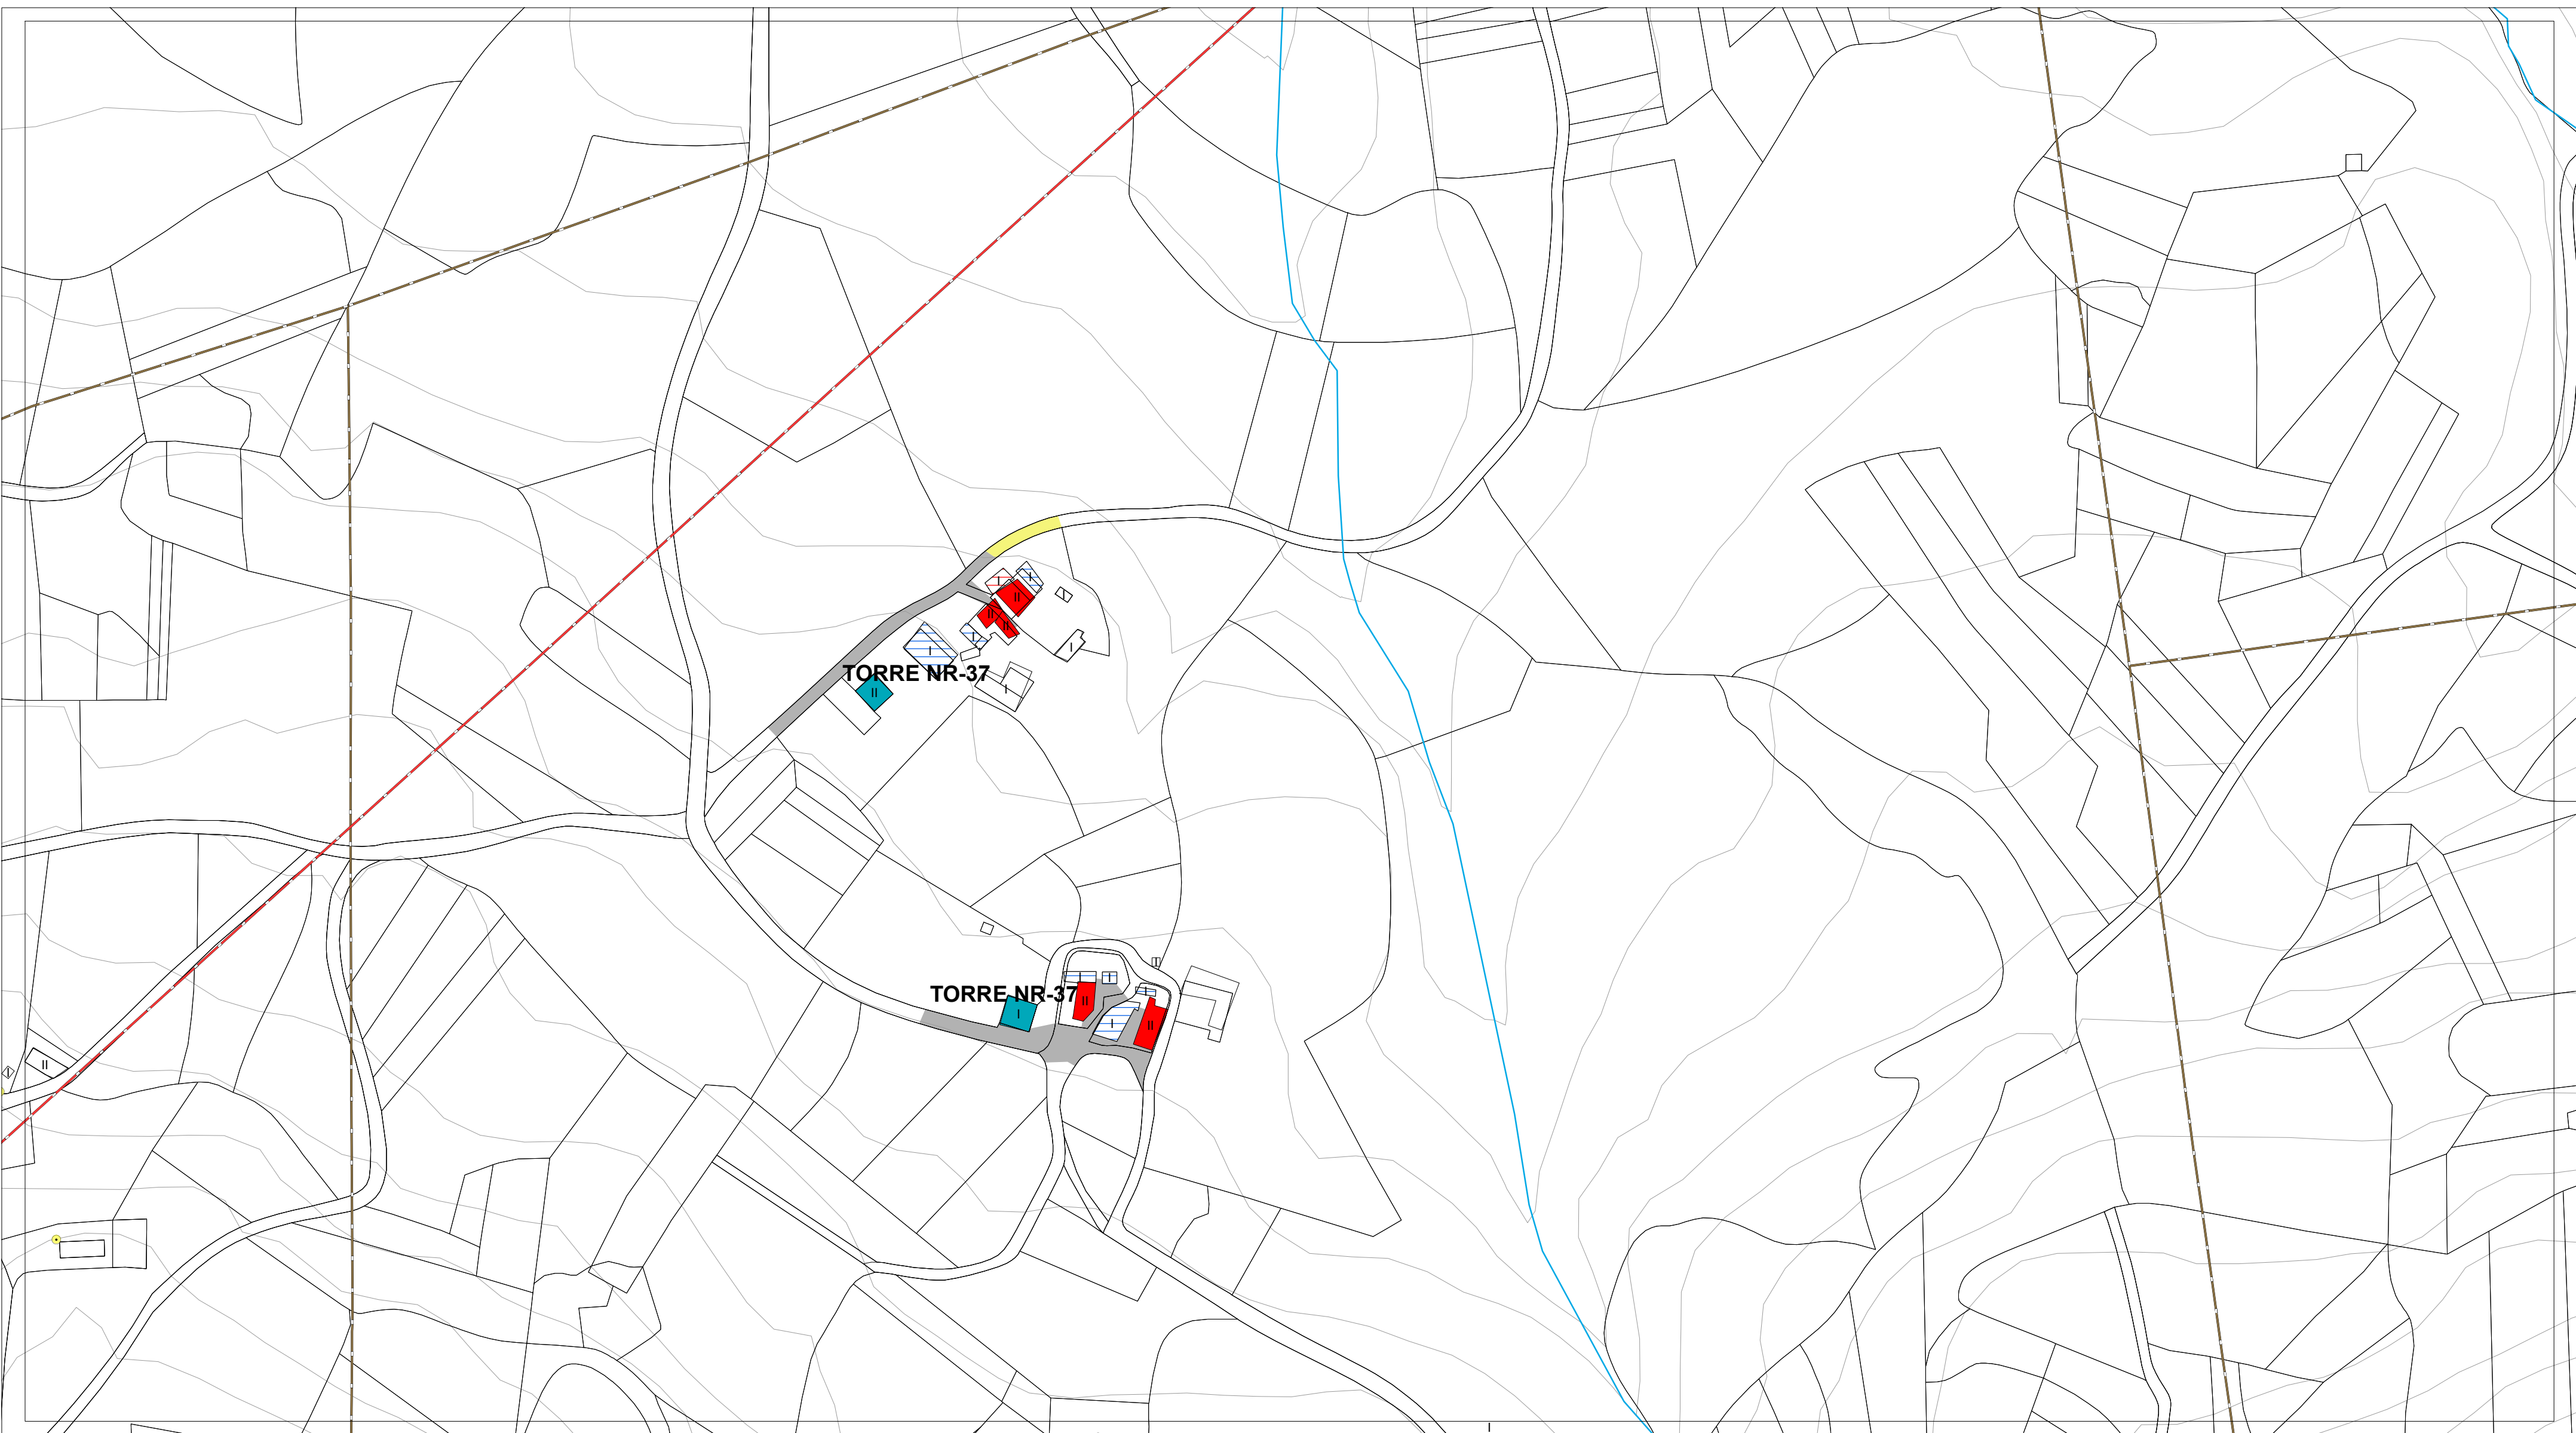


ESTADO DO PAVIMENTO	ESTADO DA EDIFICACIÓN	ABASTECIMENTO DE AUGA EXISTENTE	SANEAMENTO EXISTENTE	ALUMEADO - ENERXÍA	
ESTADO BO EN ASFALTO	VIVENDAS TRADICIONAIS	CAPTACIÓN	EDAR EXISTENTE	ALTA TENSIÓN	LINDES
ESTADO REGULAR EN ASFALTO	VIVENDAS RESTANTES	DEPOSITO	POZO DE REXISTRO EXISTENTE	MEDIA TENSIÓN	RÍOS
ESTADO BO EN DTS	EDIFICACIÓNS COMPLEMENTARIAS TRADICIONAIS	ETAP	POZO DE REXISTRO CON SUMIDOIRO	TRANSFORMADOR	CURVAS DE NIVEL
ESTADO REGULAR EN DTS	EDIFICACIÓNS COMPLEMENTARIAS NON TRADICIONAIS	BOCA DE REGO E LUMES	PUNTO DE VERQUIDO	PUNTOS DE ALUMEADO	
ESTADO MALO EN DTS	Nº DE ALTURAS DA EDIFICACIÓN	BOCA DE REGO	REDE SANEAMENTO EXISTENTE		
ESTADO MEDIO EN FORMIGÓN		CHAVE DE PASO	REDE SANEAMENTO PREVISTO		
CAMIÑO DE TERRA		REDE ABAST. EXISTENTE			
		REDE ABAST. PREVISTA			

AUTORES Mario Iglesias, Arquitecto Cristina Aguado, Arquitecta Ruben Cobas, Enx. Agrónomo	PROXECTO	PLAN XERAL DE ORDENACIÓN MUNICIPAL DE CASTRO DE REI		FASE
		DOCUMENTO PARA APROBACIÓN DEFINITIVA		PD
	PLANO	PLANOS INFORMACIÓN NÚCLEOS RURAIS		
		ESTADO ACTUAL REDES DE SERVICIOS		
ESCALAS		0 5 10 20 35 65 metros		
ALFANUMÉRICA 1:2.000		GRÁFICA		
SITUACIÓN		PROMOTOR		Nº PLANO
TORRES NR-37		CONCELLO DE CASTRO DE REI		AP-1 (22)

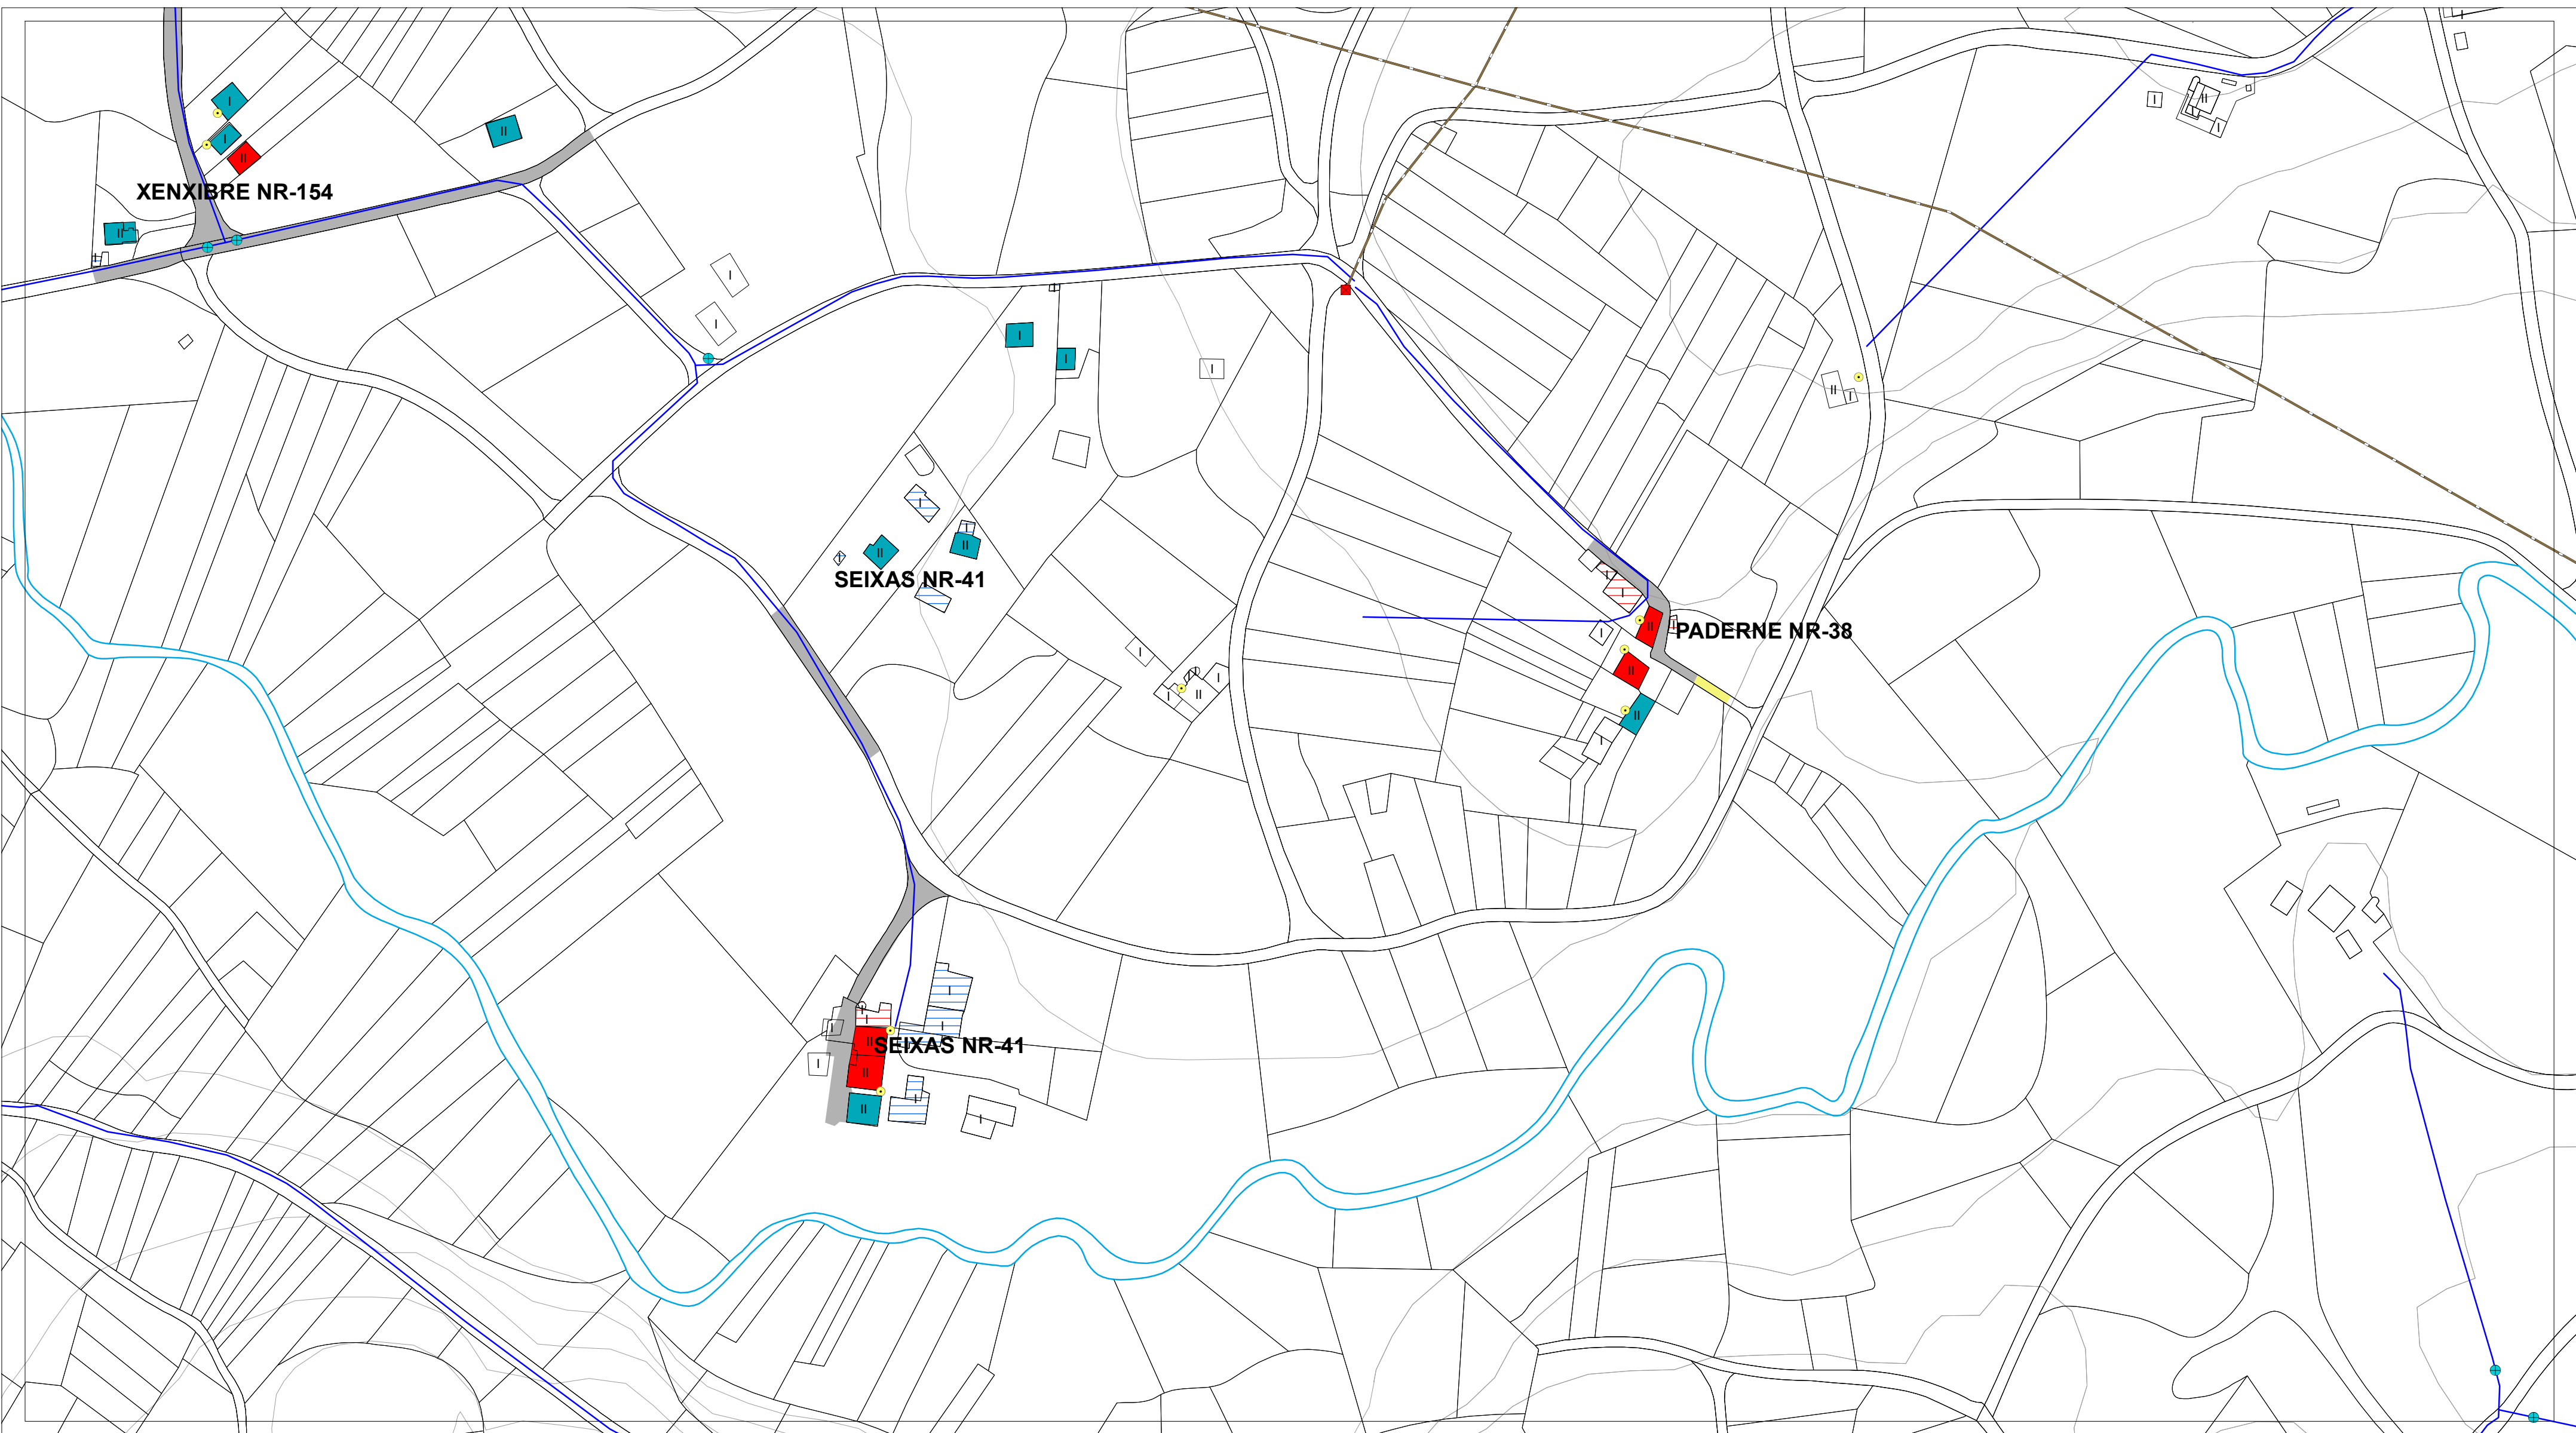

ESTADO DO PAVIMENTO	ESTADO DA EDIFICACIÓN	ABASTECIMENTO DE AUGA EXISTENTE	SANEAMENTO EXISTENTE	ALUMEADO - ENERXÍA	
ESTADO BO EN ASFALTO	VIVENDAS TRADICIONAIS	CAPTACIÓN	EDAR EXISTENTE	ALTA TENSIÓN	LINDES
ESTADO REGULAR EN ASFALTO	VIVENDAS RESTANTES	DEPOSITO	POZO DE REXISTRO EXISTENTE	MEDIA TENSIÓN	RÍOS
ESTADO BO EN DTS	EDIFICACIÓNS COMPLEMENTARIAS TRADICIONAIS	ETAP	POZO DE REXISTRO CON SUMIDOIRO	TRANSFORMADOR	CURVAS DE NIVEL
ESTADO REGULAR EN DTS	EDIFICACIÓNS COMPLEMENTARIAS NON TRADICIONAIS	BOCA DE REGO E LUMES	PUNTO DE VERQUIDO	PUNTOS DE ALUMEADO	
ESTADO MALO EN DTS	Nº DE ALTURAS DA EDIFICACIÓN	BOCA DE REGO	REDE SANEAMENTO EXISTENTE		
ESTADO MEDIO EN FORMIGÓN		CHAVE DE PASO	REDE SANEAMENTO PREVISTO		
CAMIÑO DE TERRA		REDE ABAST. EXISTENTE			
		REDE ABAST. PREVISTA			

AUTORES Mario Iglesias, Arquitecto Cristina Aguado, Arquitecta Ruben Cobas, Enx. Agrónomo 	PROXECTO	PLAN XERAL DE ORDENACIÓN MUNICIPAL DE CASTRO DE REI DOCUMENTO PARA APROBACIÓN DEFINITIVA		FASE PD
	PLANO	PLANOS INFORMACIÓN NÚCLEOS RURAIS ESTADO ACTUAL REDES DE SERVIZOS		
	ESCALAS ALFANUMÉRICA 1:2.000	GRÁFICA 		
	SITUACIÓN PADERNE NR-38 SEIXAS NR-41	PROMOTOR CONCELLO DE CASTRO DE REI	Nº PLANO AP-1 (23)	

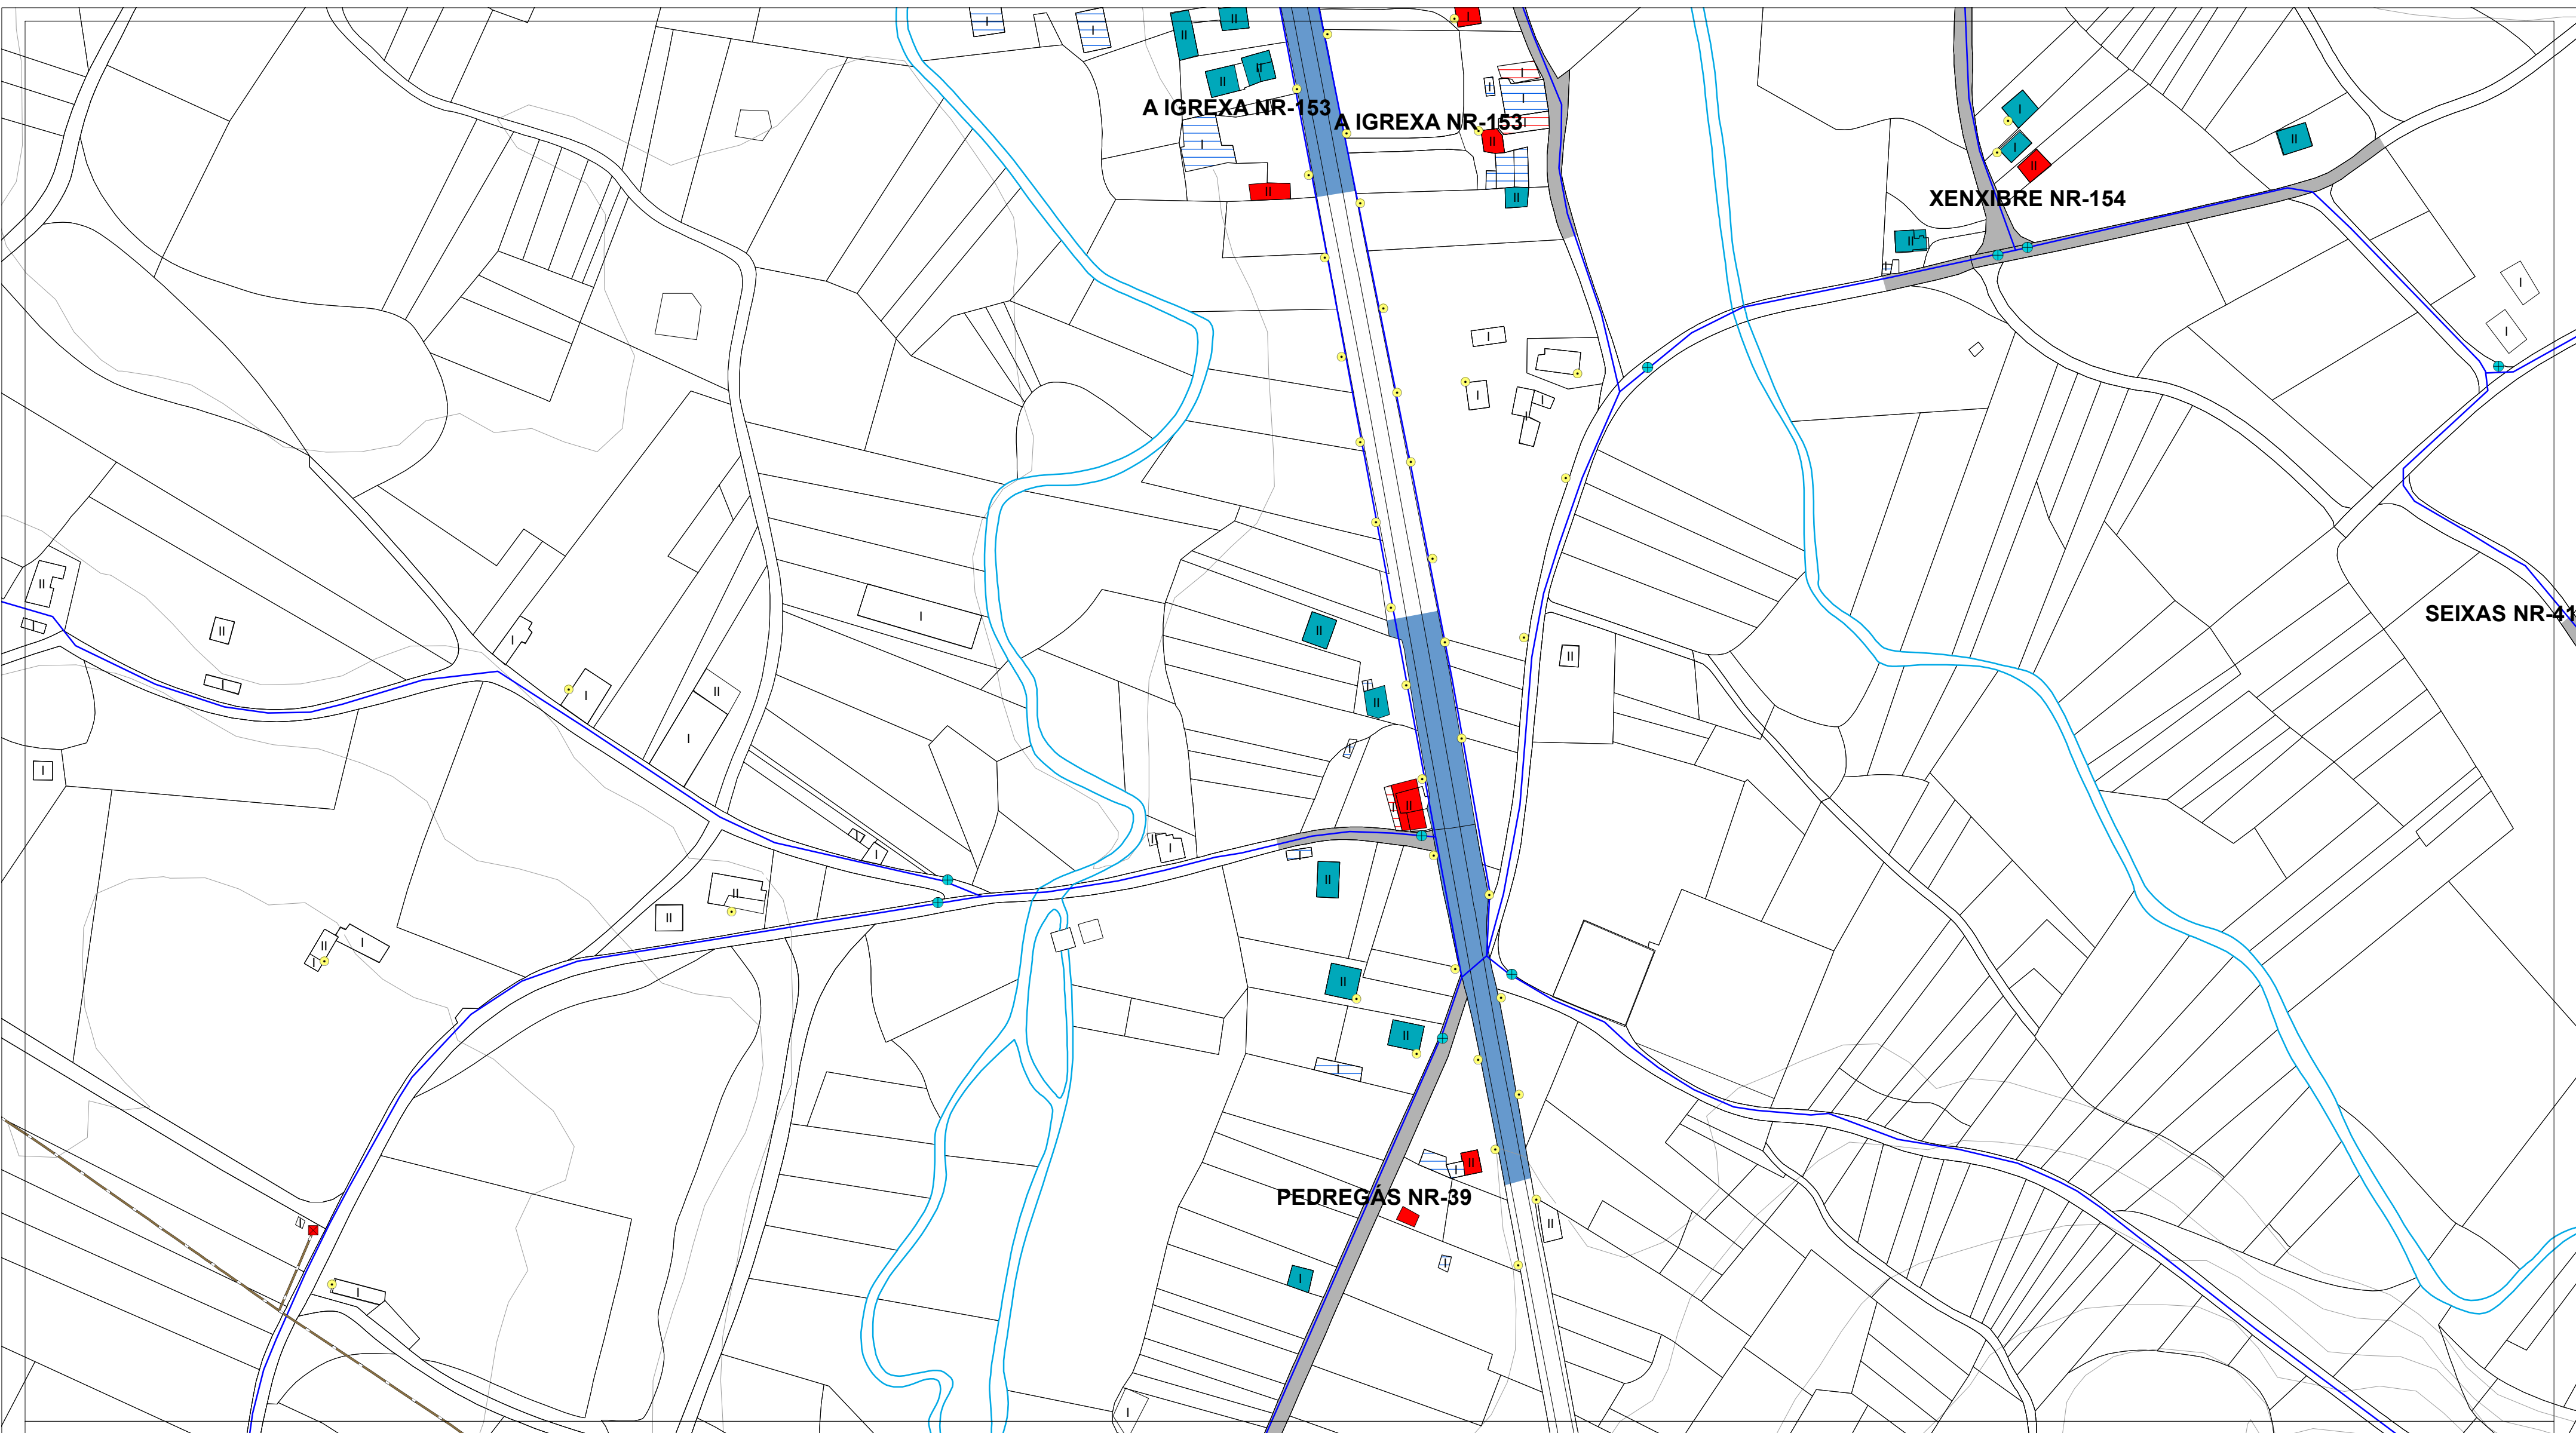

ESTADO DO PAVIMENTO

- ESTADO BO EN ASFALTO
- ESTADO REGULAR EN ASFALTO
- ESTADO BO EN DTS
- ESTADO REGULAR EN DTS
- ESTADO MALO EN DTS
- ESTADO MEDIO EN FORMIGÓN
- CAMIÑO DE TERRA

ESTADO DA EDIFICACIÓN

- VIVENDAS TRADICIONAIS
- VIVENDAS RESTANTES
- EDIFICACIÓNS COMPLEMENTARIAS TRADICIONAIS
- EDIFICACIÓNS COMPLEMENTARIAS NON TRADICIONAIS
- Nº DE ALTURAS DA EDIFICACIÓN

ABASTECIMENTO DE AUGA EXISTENTE

- CAPTACIÓN
- DEPOSITO
- ETAP
- BOCA DE REGO E LUMES
- BOCA DE REGO
- CHAVE DE PASO
- REDE ABAST. EXISTENTE
- REDE ABAST. PREVISTA

SANEAMENTO EXISTENTE

- EDAR EXISTENTE
- POZO DE REXISTRO EXISTENTE
- POZO DE REXISTRO CON SUMIDOIRO
- PUNTO DE VERQUIDO
- REDE SANEAMENTO EXISTENTE
- REDE SANEAMENTO PREVISTO

ALUMEADO - ENERXÍA

- ALTA TENSIÓN
- MEDIA TENSIÓN
- TRANSFORMADOR
- PUNTOS DE ALUMEADO

LINEDES



RÍOS

CURVAS DE NIVEL

AUTORES
Mario Iglesias, Arquitecto
Cristina Aguado, Arquitecta
Ruben Cobas, Enx. Agrónomo

MONSA
URBANISMO

PROXECTO	PLAN XERAL DE ORDENACIÓN MUNICIPAL DE CASTRO DE REI DOCUMENTO PARA APROBACIÓN DEFINITIVA		FASE	PD
PLANO	PLANOS INFORMACIÓN NÚCLEOS RURAIS ESTADO ACTUAL REDES DE SERVICIOS			
ESCALAS	ALFANUMÉRICA 1:2.000	GRÁFICA	0 5 10 20 35 65 metros	
SITUACIÓN	PEDREGÁS NR-39	PROMOTOR	CONCELLO DE CASTRO DE REI	Nº PLANO AP-1 (24.1)

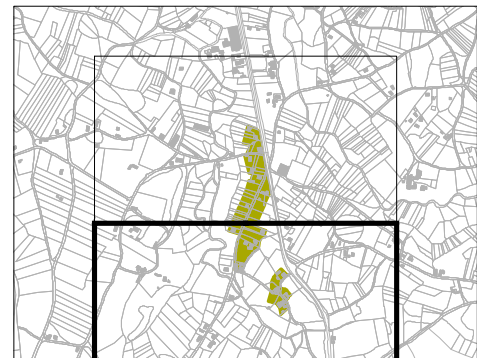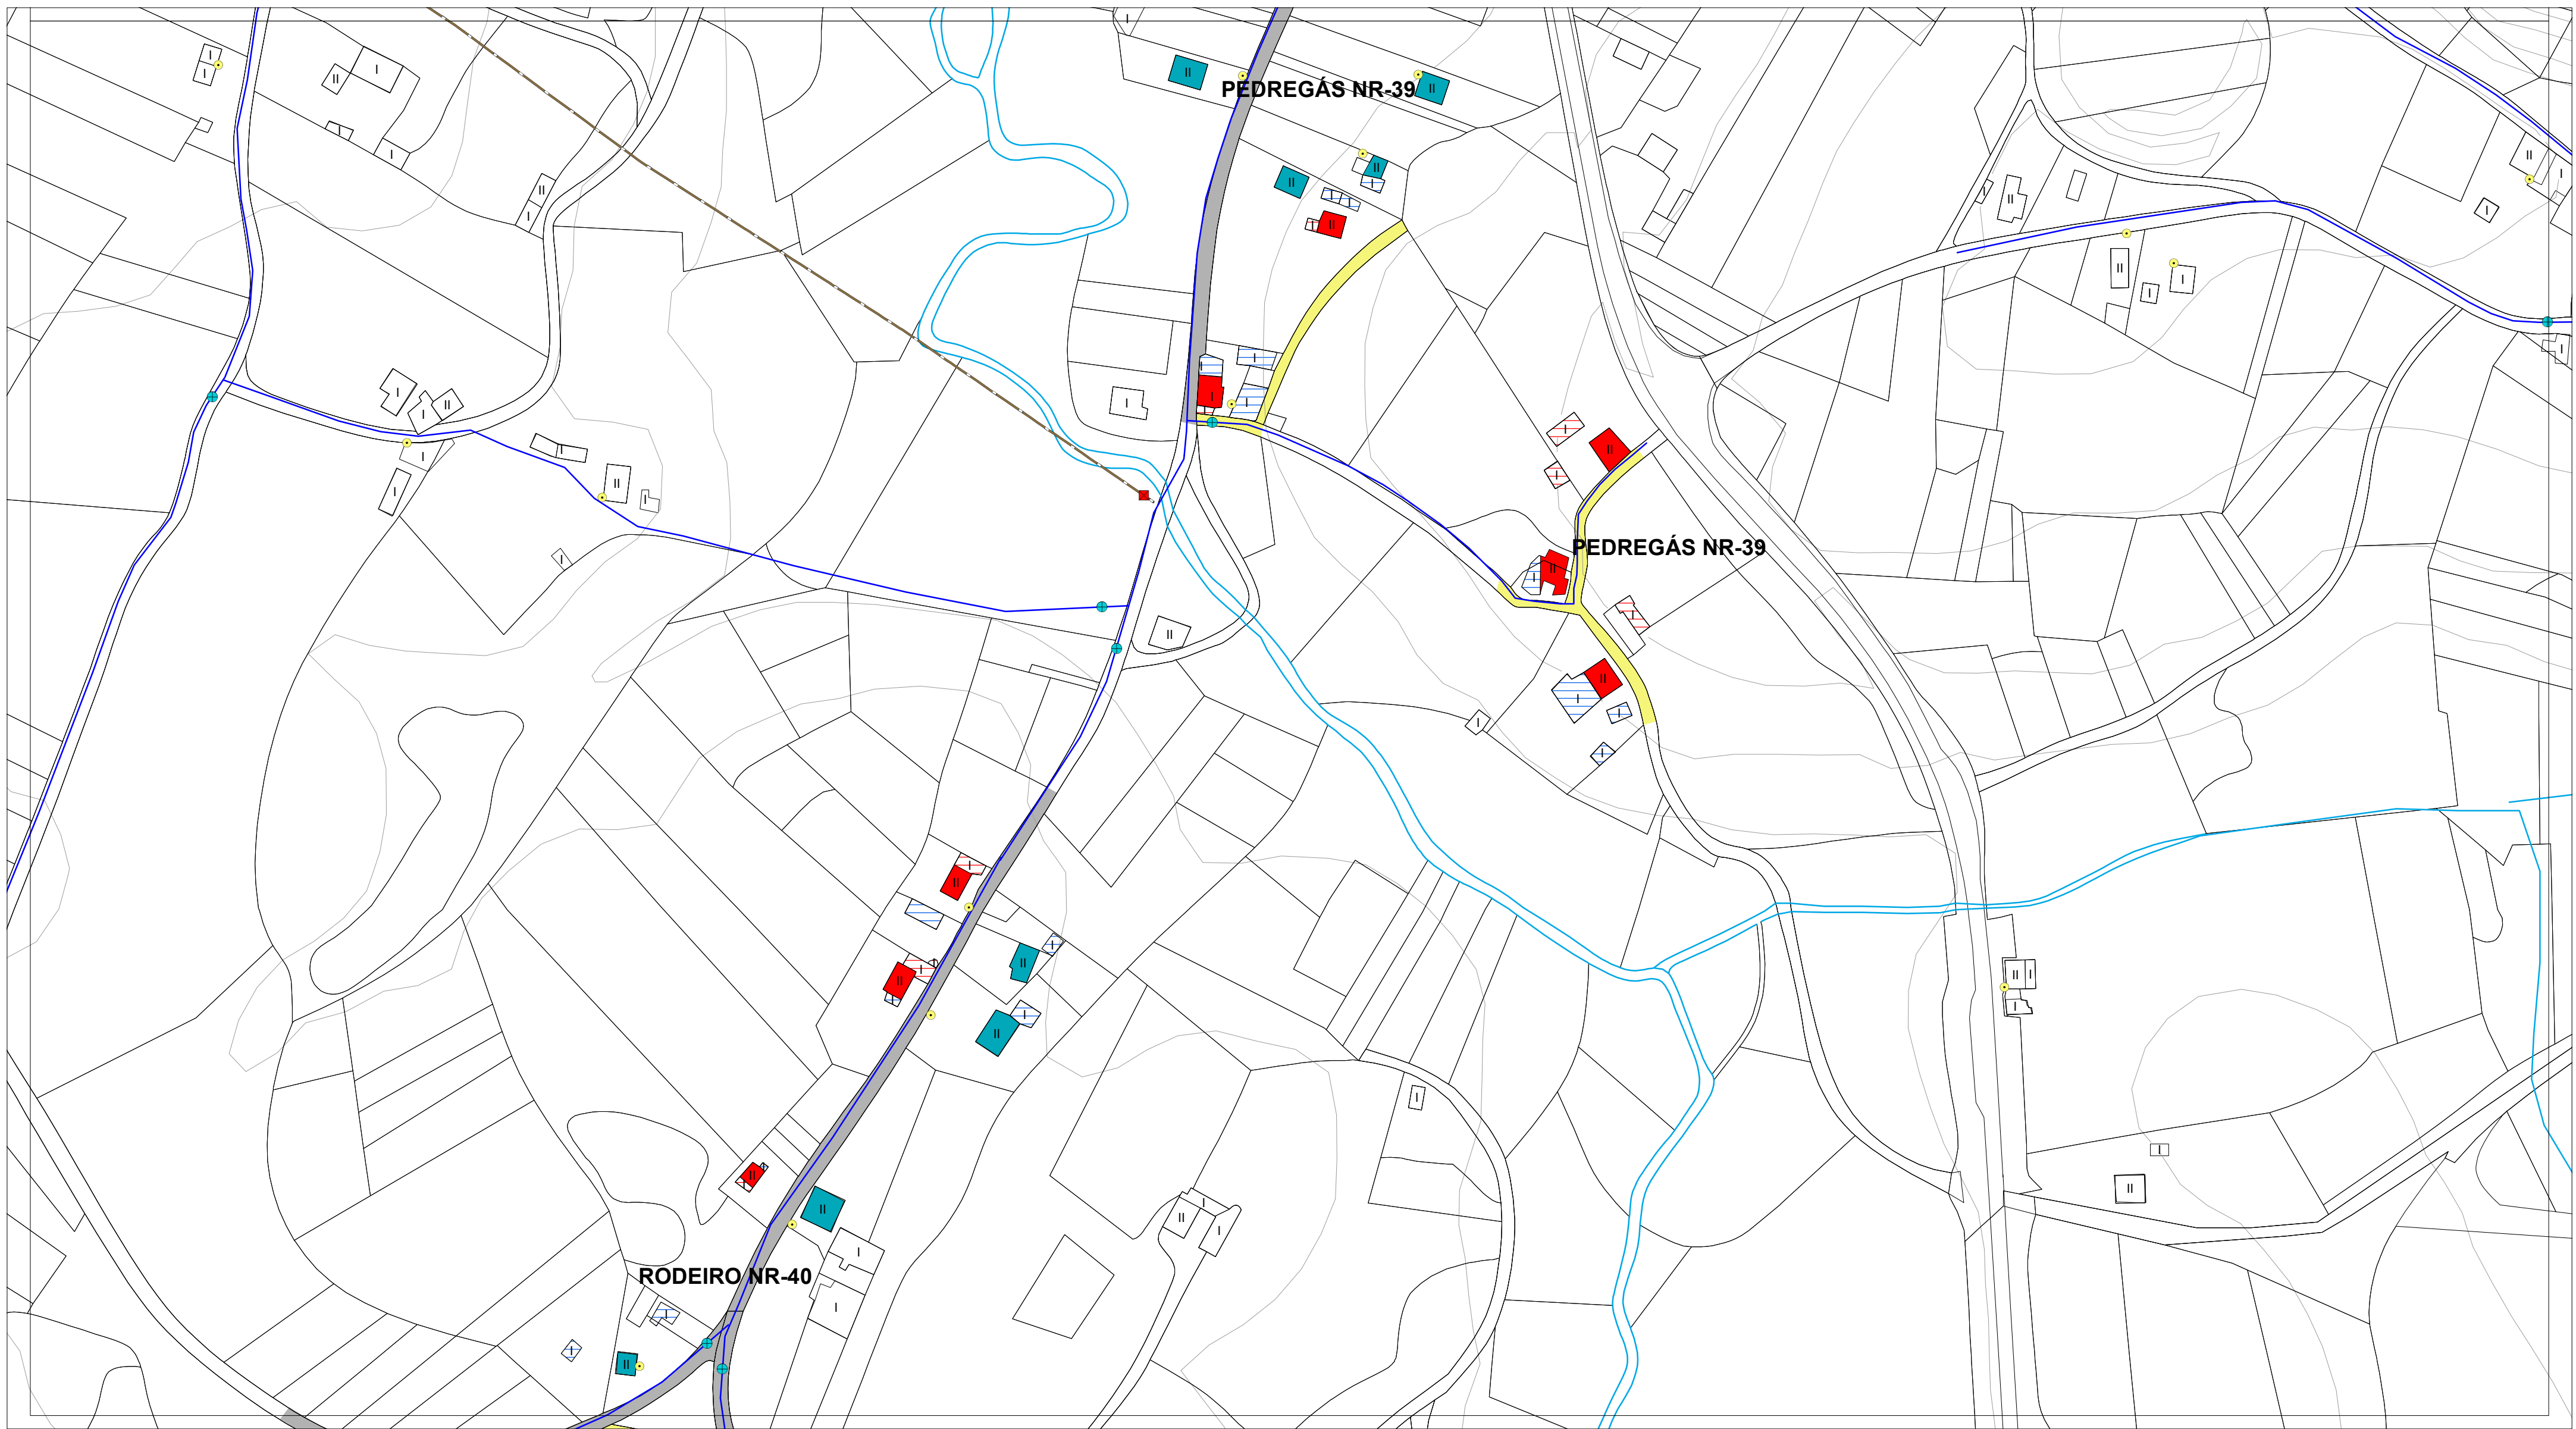

ESTADO DO PAVIMENTO	ESTADO DA EDIFICACIÓN	ABASTECIMENTO DE AUGA EXISTENTE	SANEAMENTO EXISTENTE	ALUMEADO - ENERXÍA	
ESTADO BO EN ASFALTO	VIVENDAS TRADICIONAIS	CAPTACIÓN	EDAR EXISTENTE	ALTA TENSIÓN	LINDES
ESTADO REGULAR EN ASFALTO	VIVENDAS RESTANTES	DEPOSITO	POZO DE REXISTRO EXISTENTE	MEDIA TENSIÓN	RÍOS
ESTADO BO EN DTS	EDIFICACIÓNS COMPLEMENTARIAS TRADICIONAIS	ETAP	POZO DE REXISTRO CON SUMIDOIRO	TRANSFORMADOR	CURVAS DE NIVEL
ESTADO REGULAR EN DTS	EDIFICACIÓNS COMPLEMENTARIAS NON TRADICIONAIS	BOCA DE REGO E LUMES	PUNTO DE VERQUIDO	PUNTOS DE ALUMEADO	
ESTADO MALO EN DTS	II N° DE ALTURAS DA EDIFICACIÓN	BOCA DE REGO	REDE SANEAMENTO EXISTENTE		
ESTADO MEDIO EN FORMIGÓN		CHAVE DE PASO	REDE SANEAMENTO PREVISTO		
CAMIÑO DE TERRA		REDE ABAST. EXISTENTE			
		REDE ABAST. PREVISTA			

AUTORES Mario Iglesias, Arquitecto Cristina Aguado, Arquitecta Ruben Cobas, Enx. Agrónomo	PROXECTO PLAN XERAL DE ORDENACIÓN MUNICIPAL DE CASTRO DE REI DOCUMENTO PARA APROBACIÓN DEFINITIVA		FASE PD
	PLANO PLANOS INFORMACIÓN NÚCLEOS RURAIS ESTADO ACTUAL REDES DE SERVICIOS		
ESCALAS ALFANUMÉRICA 1:2.000			
SITUACIÓN PEDREGÁS NR-39		PROMOTOR CONCELLO DE CASTRO DE REI	Nº PLANO AP-1 (24.2)



ESTADO DO PAVIMENTO	ESTADO DA EDIFICACIÓN	ABASTECIMENTO DE AUGA EXISTENTE	SANEAMENTO EXISTENTE	ALUMEADO - ENERXÍA	
ESTADO BO EN ASFALTO	VIVENDAS TRADICIONAIS	CAPTACIÓN	EDAR EXISTENTE	ALTA TENSIÓN	LINDES
ESTADO REGULAR EN ASFALTO	VIVENDAS RESTANTES	DEPOSITO	POZO DE REXISTRO EXISTENTE	MEDIA TENSIÓN	RÍOS
ESTADO BO EN DTS	EDIFICACIÓNS COMPLEMENTARIAS TRADICIONAIS	ETAP	POZO DE REXISTRO CON SUMIDOIRO	TRANSFORMADOR	CURVAS DE NIVEL
ESTADO REGULAR EN DTS	EDIFICACIÓNS COMPLEMENTARIAS NON TRADICIONAIS	BOCA DE REGO E LUMES	PUNTO DE VERQUIDO	PUNTOS DE ALUMEADO	
ESTADO MALO EN DTS	Nº DE ALTURAS DA EDIFICACIÓN	BOCA DE REGO	REDE SANEAMENTO EXISTENTE		
ESTADO MEDIO EN FORMIGÓN		CHAVE DE PASO	REDE SANEAMENTO PREVISTO		
CAMIÑO DE TERRA		REDE ABAST. EXISTENTE			
		REDE ABAST. PREVISTA			


AUTORES Mario Iglesias, Arquitecto Cristina Aguado, Arquitecta Ruben Cobas, Enx. Agrónomo 	PROXECTO	PLAN XERAL DE ORDENACIÓN MUNICIPAL DE CASTRO DE REI		FASE
		DOCUMENTO PARA APROBACIÓN DEFINITIVA		PD
	PLANO	PLANOS INFORMACIÓN NÚCLEOS RURAIS		
		ESTADO ACTUAL REDES DE SERVICIOS		
ESCALAS		0 5 10 20 35 65 metros		
ALFANUMÉRICA 1:2.000		GRÁFICA		
SITUACIÓN		PROMOTOR		Nº PLANO
RODEIRO NR-40		CONCELLO DE CASTRO DE REI		AP-1 (25)



ESTADO DO PAVIMENTO	ESTADO DA EDIFICACIÓN	ABASTECIMENTO DE AUGA EXISTENTE	SANEAMENTO EXISTENTE	ALUMEADO - ENERXÍA	
ESTADO BO EN ASFALTO	VIVENDAS TRADICIONAIS	CAPTACIÓN	EDAR EXISTENTE	ALTA TENSIÓN	LINDES
ESTADO REGULAR EN ASFALTO	VIVENDAS RESTANTES	DEPOSITO	POZO DE REXISTRO EXISTENTE	MEDIA TENSIÓN	RÍOS
ESTADO BO EN DTS	EDIFICACIÓNS COMPLEMENTARIAS TRADICIONAIS	ETAP	POZO DE REXISTRO CON SUMIDOIRO	TRANSFORMADOR	CURVAS DE NIVEL
ESTADO REGULAR EN DTS	EDIFICACIÓNS COMPLEMENTARIAS NON TRADICIONAIS	BOCA DE REGO E LUMES	PUNTO DE VERQUIDO	PUNTOS DE ALUMEADO	
ESTADO MALO EN DTS	Nº DE ALTURAS DA EDIFICACIÓN	BOCA DE REGO	REDE SANEAMENTO EXISTENTE		
ESTADO MEDIO EN FORMIGÓN		CHAVE DE PASO	REDE SANEAMENTO PREVISTO		
CAMIÑO DE TERRA		REDE ABAST. EXISTENTE			
		REDE ABAST. PREVISTA			

AUTORES
Mario Iglesias, Arquitecto
Cristina Aguado, Arquitecta
Ruben Cobas, Enx. Agrónomo

PROXECTO	PLAN XERAL DE ORDENACIÓN MUNICIPAL DE CASTRO DE REI DOCUMENTO PARA APROBACIÓN DEFINITIVA		FASE PD
PLANO	PLANOS INFORMACIÓN NÚCLEOS RURAIS ESTADO ACTUAL REDES DE SERVICIOS		
ESCALAS	ALFANUMÉRICA 1:2.000	GRÁFICA 	
SITUACIÓN	O AGRÍO NR-42 A TORMENTOSA NR-194	PROMOTOR CONCELLO DE CASTRO DE REI	Nº PLANO AP-1 (26.1)

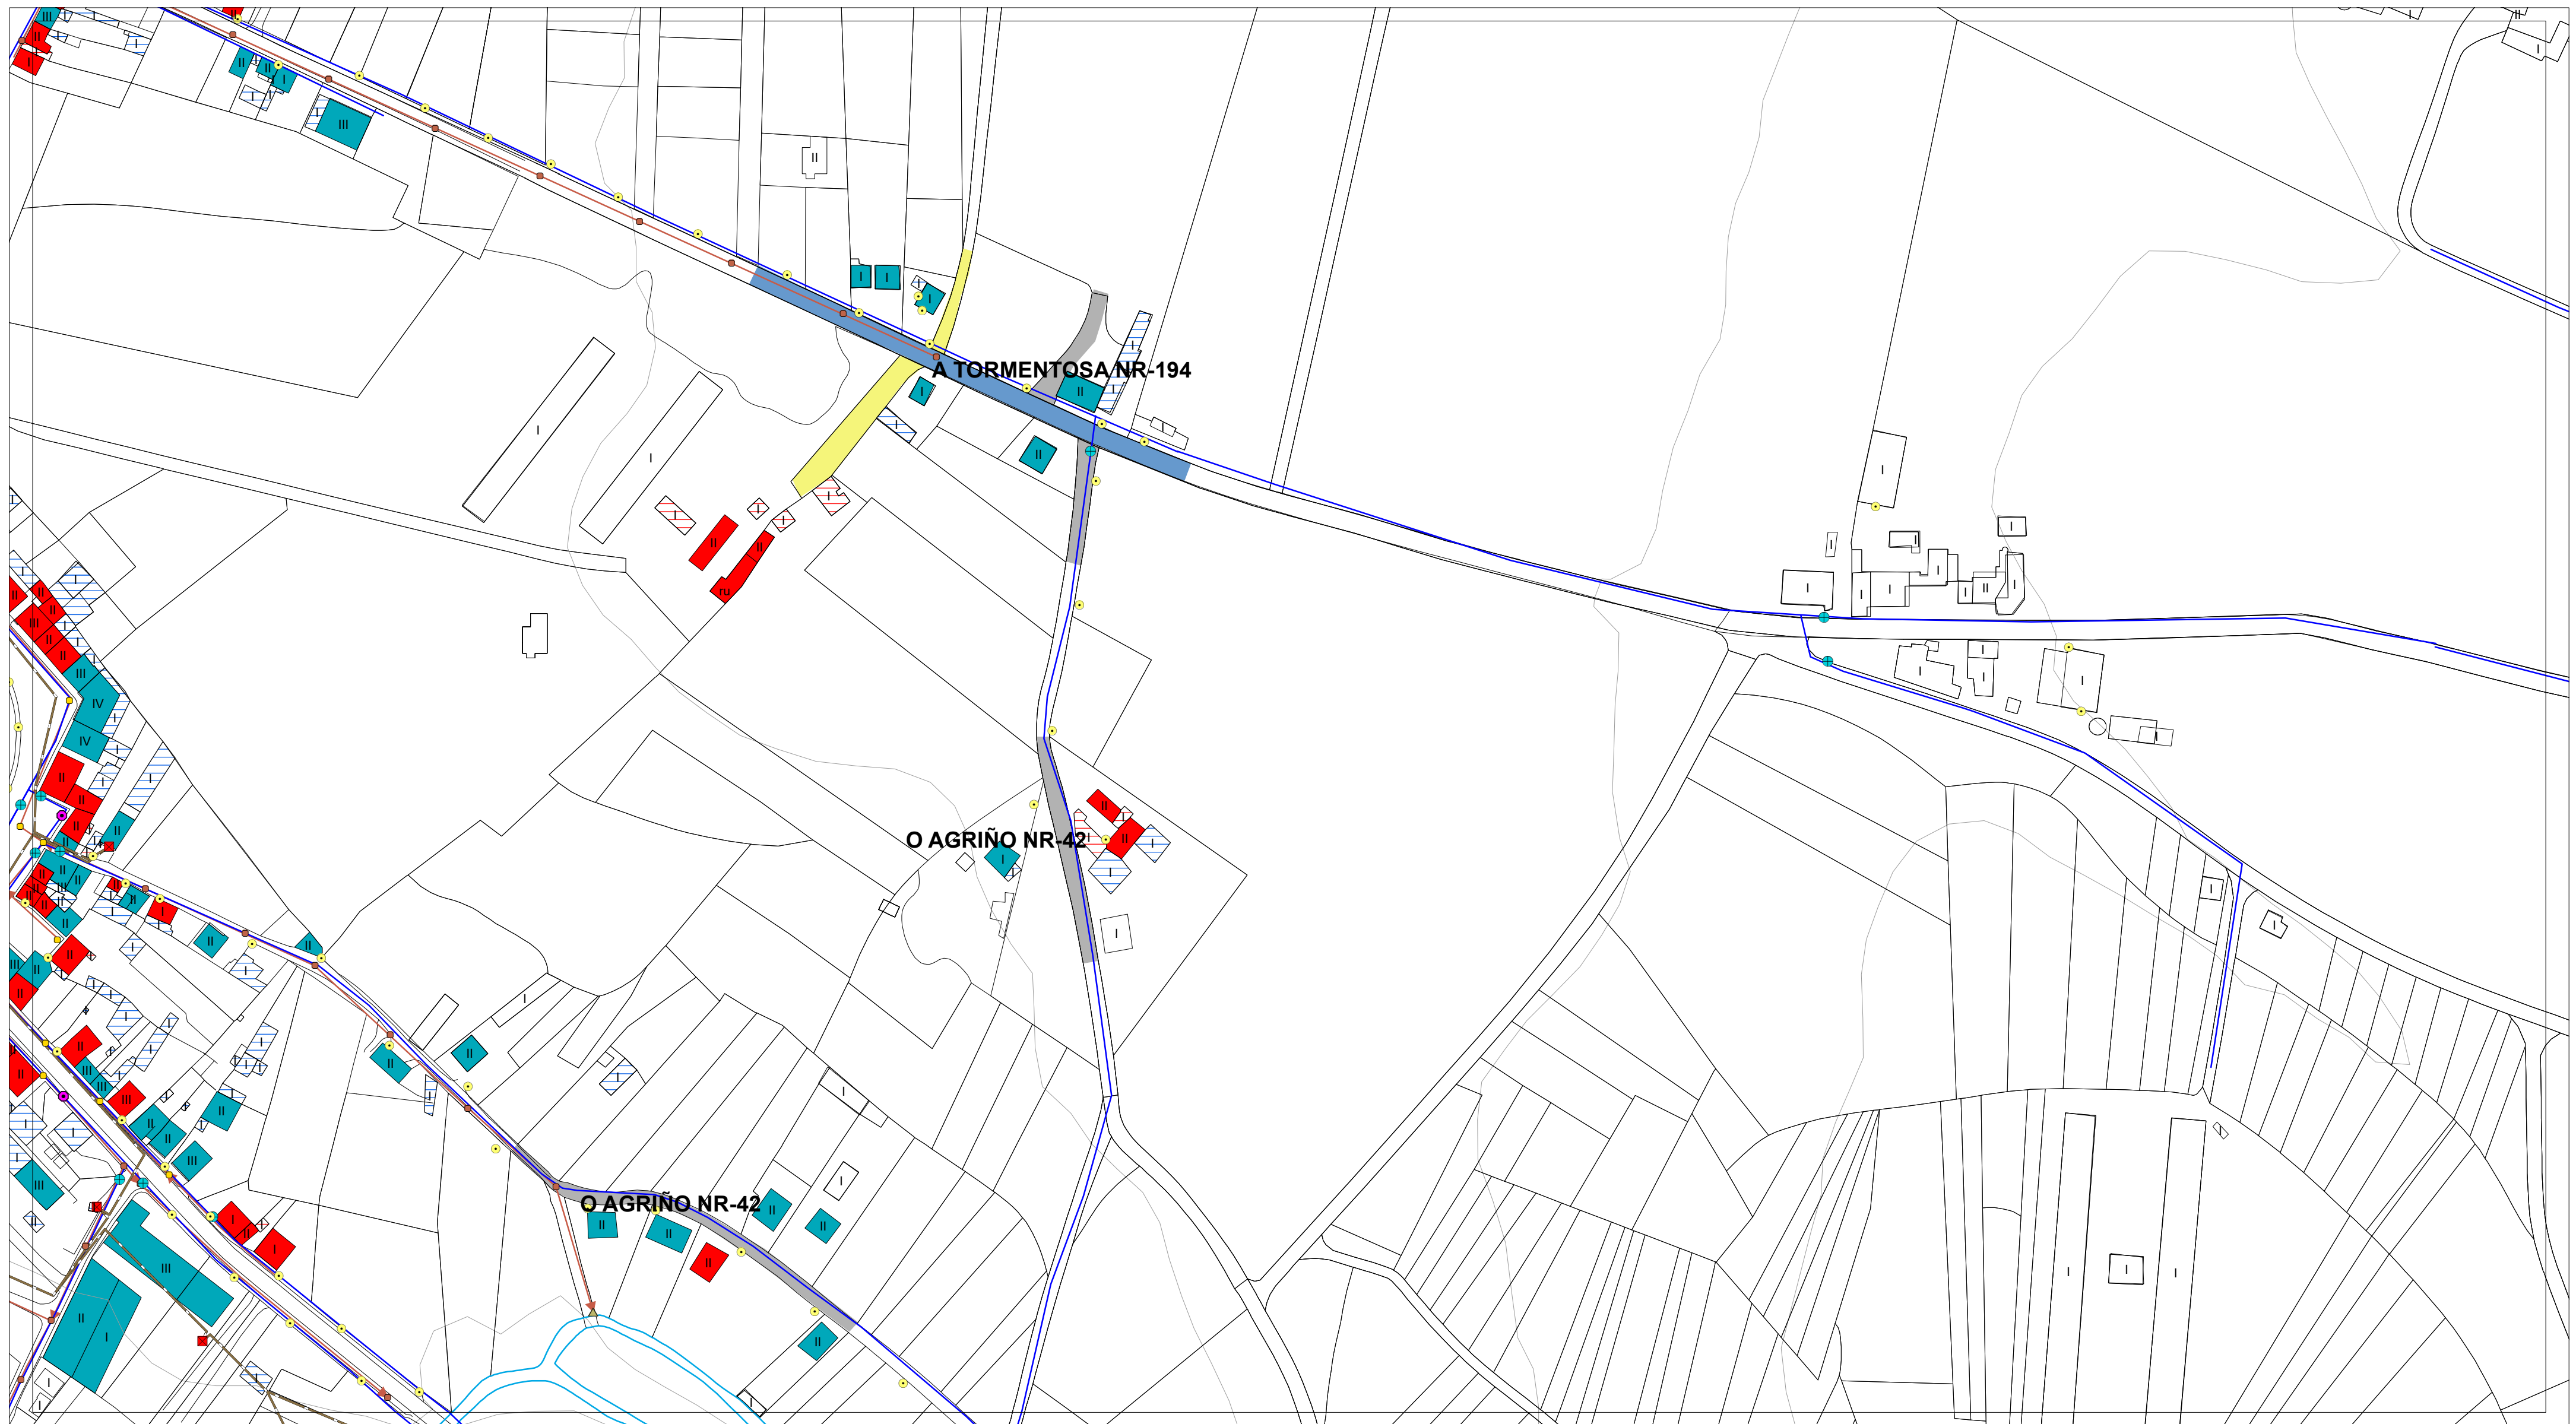

ESTADO DO PAVIMENTO	ESTADO DA EDIFICACIÓN	ABASTECIMENTO DE AUGA EXISTENTE	SANEAMENTO EXISTENTE	ALUMEADO - ENERXÍA	
ESTADO BO EN ASFALTO	VIVENDAS TRADICIONAIS	CAPTACIÓN	EDAR EXISTENTE	ALTA TENSIÓN	LINDES
ESTADO REGULAR EN ASFALTO	VIVENDAS RESTANTES	DEPOSITO	POZO DE REXISTRO EXISTENTE	MEDIA TENSIÓN	RÍOS
ESTADO BO EN DTS	EDIFICACIÓNS COMPLEMENTARIAS TRADICIONAIS	ETAP	POZO DE REXISTRO CON SUMIDOIRO	TRANSFORMADOR	CURVAS DE NIVEL
ESTADO REGULAR EN DTS	EDIFICACIÓNS COMPLEMENTARIAS NON TRADICIONAIS	BOCA DE REGO E LUMES	PUNTO DE VERQUIDO	PUNTOS DE ALUMEADO	
ESTADO MALO EN DTS	Nº DE ALTURAS DA EDIFICACIÓN	BOCA DE REGO	REDE SANEAMENTO EXISTENTE		
ESTADO MEDIO EN FORMIGÓN		CHAVE DE PASO	REDE SANEAMENTO PREVISTO		
CAMIÑO DE TERRA		REDE ABAST. EXISTENTE			
		REDE ABAST. PREVISTA			

AUTORES Mario Iglesias, Arquitecto Cristina Aguado, Arquitecta Ruben Cobas, Enx. Agrónomo	PROXECTO PLAN XERAL DE ORDENACIÓN MUNICIPAL DE CASTRO DE REI DOCUMENTO PARA APROBACIÓN DEFINITIVA	FASE PD
	PLANO PLANOS INFORMACIÓN NÚCLEOS RURAIS ESTADO ACTUAL REDES DE SERVICIOS	
ESCALAS ALFANUMÉRICA 1:2.000	GRÁFICA 0 5 10 20 35 65 metros	
SITUACIÓN O AGRÍÑO NR-42 A TORMENTOSA NR-194	PROMOTOR CONCELLO DE CASTRO DE REI	Nº PLANO AP-1 (26.2)




ESTADO DO PAVIMENTO	ESTADO DA EDIFICACIÓN	ABASTECIMENTO DE AUGA EXISTENTE	SANEAMENTO EXISTENTE	ALUMEADO - ENERXÍA	
ESTADO BO EN ASFALTO	VIVENDAS TRADICIONAIS	CAPTACIÓN	EDAR EXISTENTE	ALTA TENSIÓN	LINDES
ESTADO REGULAR EN ASFALTO	VIVENDAS RESTANTES	DEPOSITO	POZO DE REXISTRO EXISTENTE	MEDIA TENSIÓN	RÍOS
ESTADO BO EN DTS	EDIFICACIÓNS COMPLEMENTARIAS TRADICIONAIS	ETAP	POZO DE REXISTRO CON SUMIDOIRO	TRANSFORMADOR	CURVAS DE NIVEL
ESTADO REGULAR EN DTS	EDIFICACIÓNS COMPLEMENTARIAS NON TRADICIONAIS	BOCA DE REGO E LUMES	PUNTO DE VERQUIDO	PUNTOS DE ALUMEADO	
ESTADO MALO EN DTS	Nº DE ALTURAS DA EDIFICACIÓN	BOCA DE REGO	REDE SANEAMENTO EXISTENTE		
ESTADO MEDIO EN FORMIGÓN		CHAVE DE PASO	REDE SANEAMENTO PREVISTO		
CAMIÑO DE TERRA		REDE ABAST. EXISTENTE			
		REDE ABAST. PREVISTA			

AUTORES Mario Iglesias, Arquitecto Cristina Aguado, Arquitecta Ruben Cobas, Enx. Agrónomo	PROXECTO	PLAN XERAL DE ORDENACIÓN MUNICIPAL DE CASTRO DE REI DOCUMENTO PARA APROBACIÓN DEFINITIVA		FASE
	PLANO	PLANOS INFORMACIÓN NÚCLEOS RURAIS ESTADO ACTUAL REDES DE SERVICIOS		PD
	ESCALAS	ALFANUMÉRICA 1:2.000	GRÁFICA	
	SITUACIÓN	BAGOI NR-43	PROMOTOR CONCELLO DE CASTRO DE REI	Nº PLANO AP-1 (27)




ESTADO DO PAVIMENTO	ESTADO DA EDIFICACIÓN	ABASTECIMENTO DE AUGA EXISTENTE	SANEAMENTO EXISTENTE	ALUMEADO - ENERXÍA	
ESTADO BO EN ASFALTO	VIVENDAS TRADICIONAIS	CAPTACIÓN	EDAR EXISTENTE	ALTA TENSIÓN	LINDES
ESTADO REGULAR EN ASFALTO	VIVENDAS RESTANTES	DEPOSITO	POZO DE REXISTRO EXISTENTE	MEDIA TENSIÓN	RÍOS
ESTADO BO EN DTS	EDIFICACIÓNS COMPLEMENTARIAS TRADICIONAIS	ETAP	POZO DE REXISTRO CON SUMIDOIRO	TRANSFORMADOR	CURVAS DE NIVEL
ESTADO REGULAR EN DTS	EDIFICACIÓNS COMPLEMENTARIAS NON TRADICIONAIS	BOCA DE REGO E LUMES	PUNTO DE VERQUIDO	PUNTOS DE ALUMEADO	
ESTADO MALO EN DTS	Nº DE ALTURAS DA EDIFICACIÓN	BOCA DE REGO	REDE SANEAMENTO EXISTENTE		
ESTADO MEDIO EN FORMIGÓN		CHAVE DE PASO	REDE SANEAMENTO PREVISTO		
CAMIÑO DE TERRA		REDE ABAST. EXISTENTE			
		REDE ABAST. PREVISTA			

AUTORES Mario Iglesias, Arquitecto Cristina Aguado, Arquitecta Ruben Cobas, Enx. Agrónomo	PROXECTO	PLAN XERAL DE ORDENACIÓN MUNICIPAL DE CASTRO DE REI		FASE
		DOCUMENTO PARA APROBACIÓN DEFINITIVA		PD
	PLANO	PLANOS INFORMACIÓN NÚCLEOS RURAIS		
		ESTADO ACTUAL REDES DE SERVIZOS		
ESCALAS		0 5 10 20 35 65 metros		
ALFANUMÉRICA 1:2.000		GRÁFICA		
SITUACIÓN		PROMOTOR	Nº PLANO	
CASAS NOVAS NR-44 GULPILLEIRAS NR-155		CONCELLO DE CASTRO DE REI	AP-1 (28)	

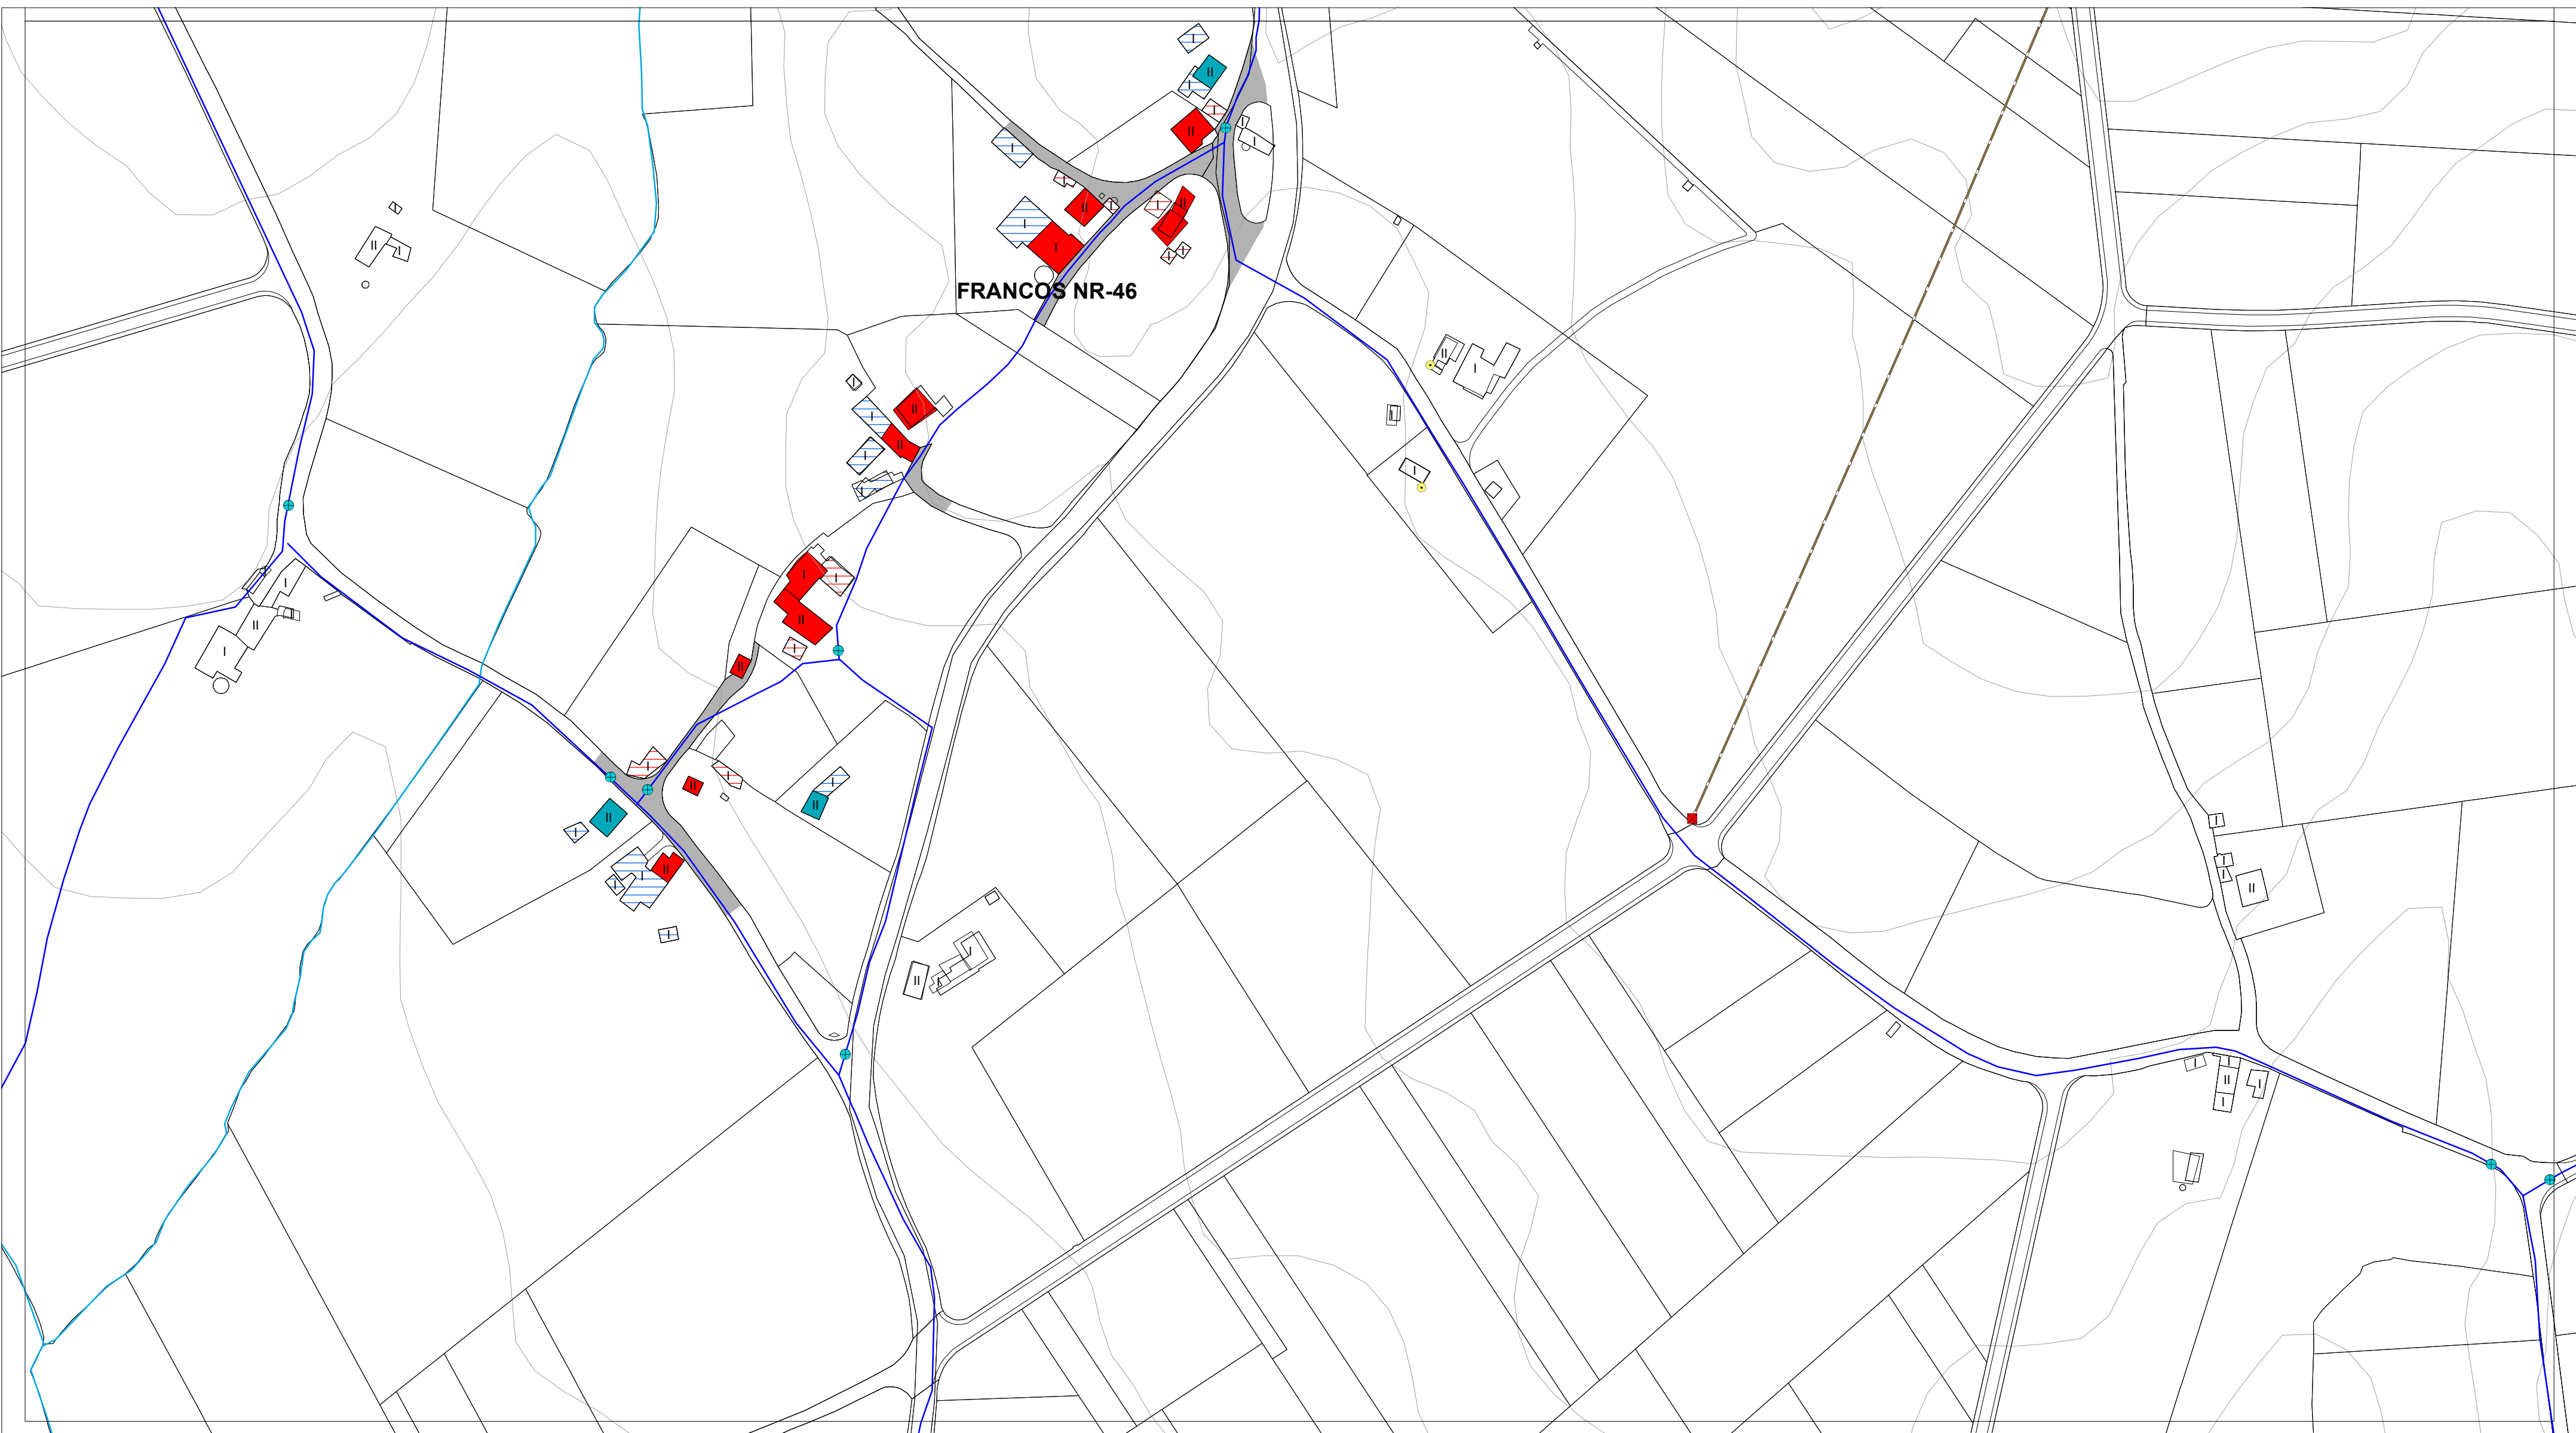


ESTADO DO PAVIMENTO	ESTADO DA EDIFICACIÓN	ABASTECIMENTO DE AUGA EXISTENTE	SANEAMENTO EXISTENTE	ALUMEADO - ENERXÍA	
ESTADO BO EN ASFALTO	VIVENDAS TRADICIONAIS	CAPTACIÓN	EDAR EXISTENTE	ALTA TENSIÓN	LINDES
ESTADO REGULAR EN ASFALTO	VIVENDAS RESTANTES	DEPOSITO	POZO DE REXISTRO EXISTENTE	MEDIA TENSIÓN	RÍOS
ESTADO BO EN DTS	EDIFICACIÓNS COMPLEMENTARIAS TRADICIONAIS	ETAP	POZO DE REXISTRO CON SUMIDOIRO	TRANSFORMADOR	CURVAS DE NIVEL
ESTADO REGULAR EN DTS	EDIFICACIÓNS COMPLEMENTARIAS NON TRADICIONAIS	BOCA DE REGO E LUMES	PUNTO DE VERQUIDO	PUNTOS DE ALUMEADO	
ESTADO MALO EN DTS	Nº DE ALTURAS DA EDIFICACIÓN	BOCA DE REGO	REDE SANEAMENTO EXISTENTE		
ESTADO MEDIO EN FORMIGÓN		CHAVE DE PASO	REDE SANEAMENTO PREVISTO		
CAMIÑO DE TERRA		REDE ABAST. EXISTENTE			
		REDE ABAST. PREVISTA			

AUTORES Mario Iglesias, Arquitecto Cristina Aguado, Arquitecta Ruben Cobas, Enx. Agrónomo 	PROXECTO	PLAN XERAL DE ORDENACIÓN MUNICIPAL DE CASTRO DE REI		FASE
		DOCUMENTO PARA APROBACIÓN DEFINITIVA		PD
	PLANO	PLANOS INFORMACIÓN NÚCLEOS RURAIS		
		ESTADO ACTUAL REDES DE SERVICIOS		
SITUACIÓN FRANCOS NR-46 PEDRÓN NR-48 A IGREXA NR-156	ESCALAS	ALFANUMÉRICA	1:2.000	GRÁFICA
				 0 5 10 20 35 65 metros
	PROMOTOR	CONCELLO DE CASTRO DE REI		Nº PLANO
				AP-1 (29.1)

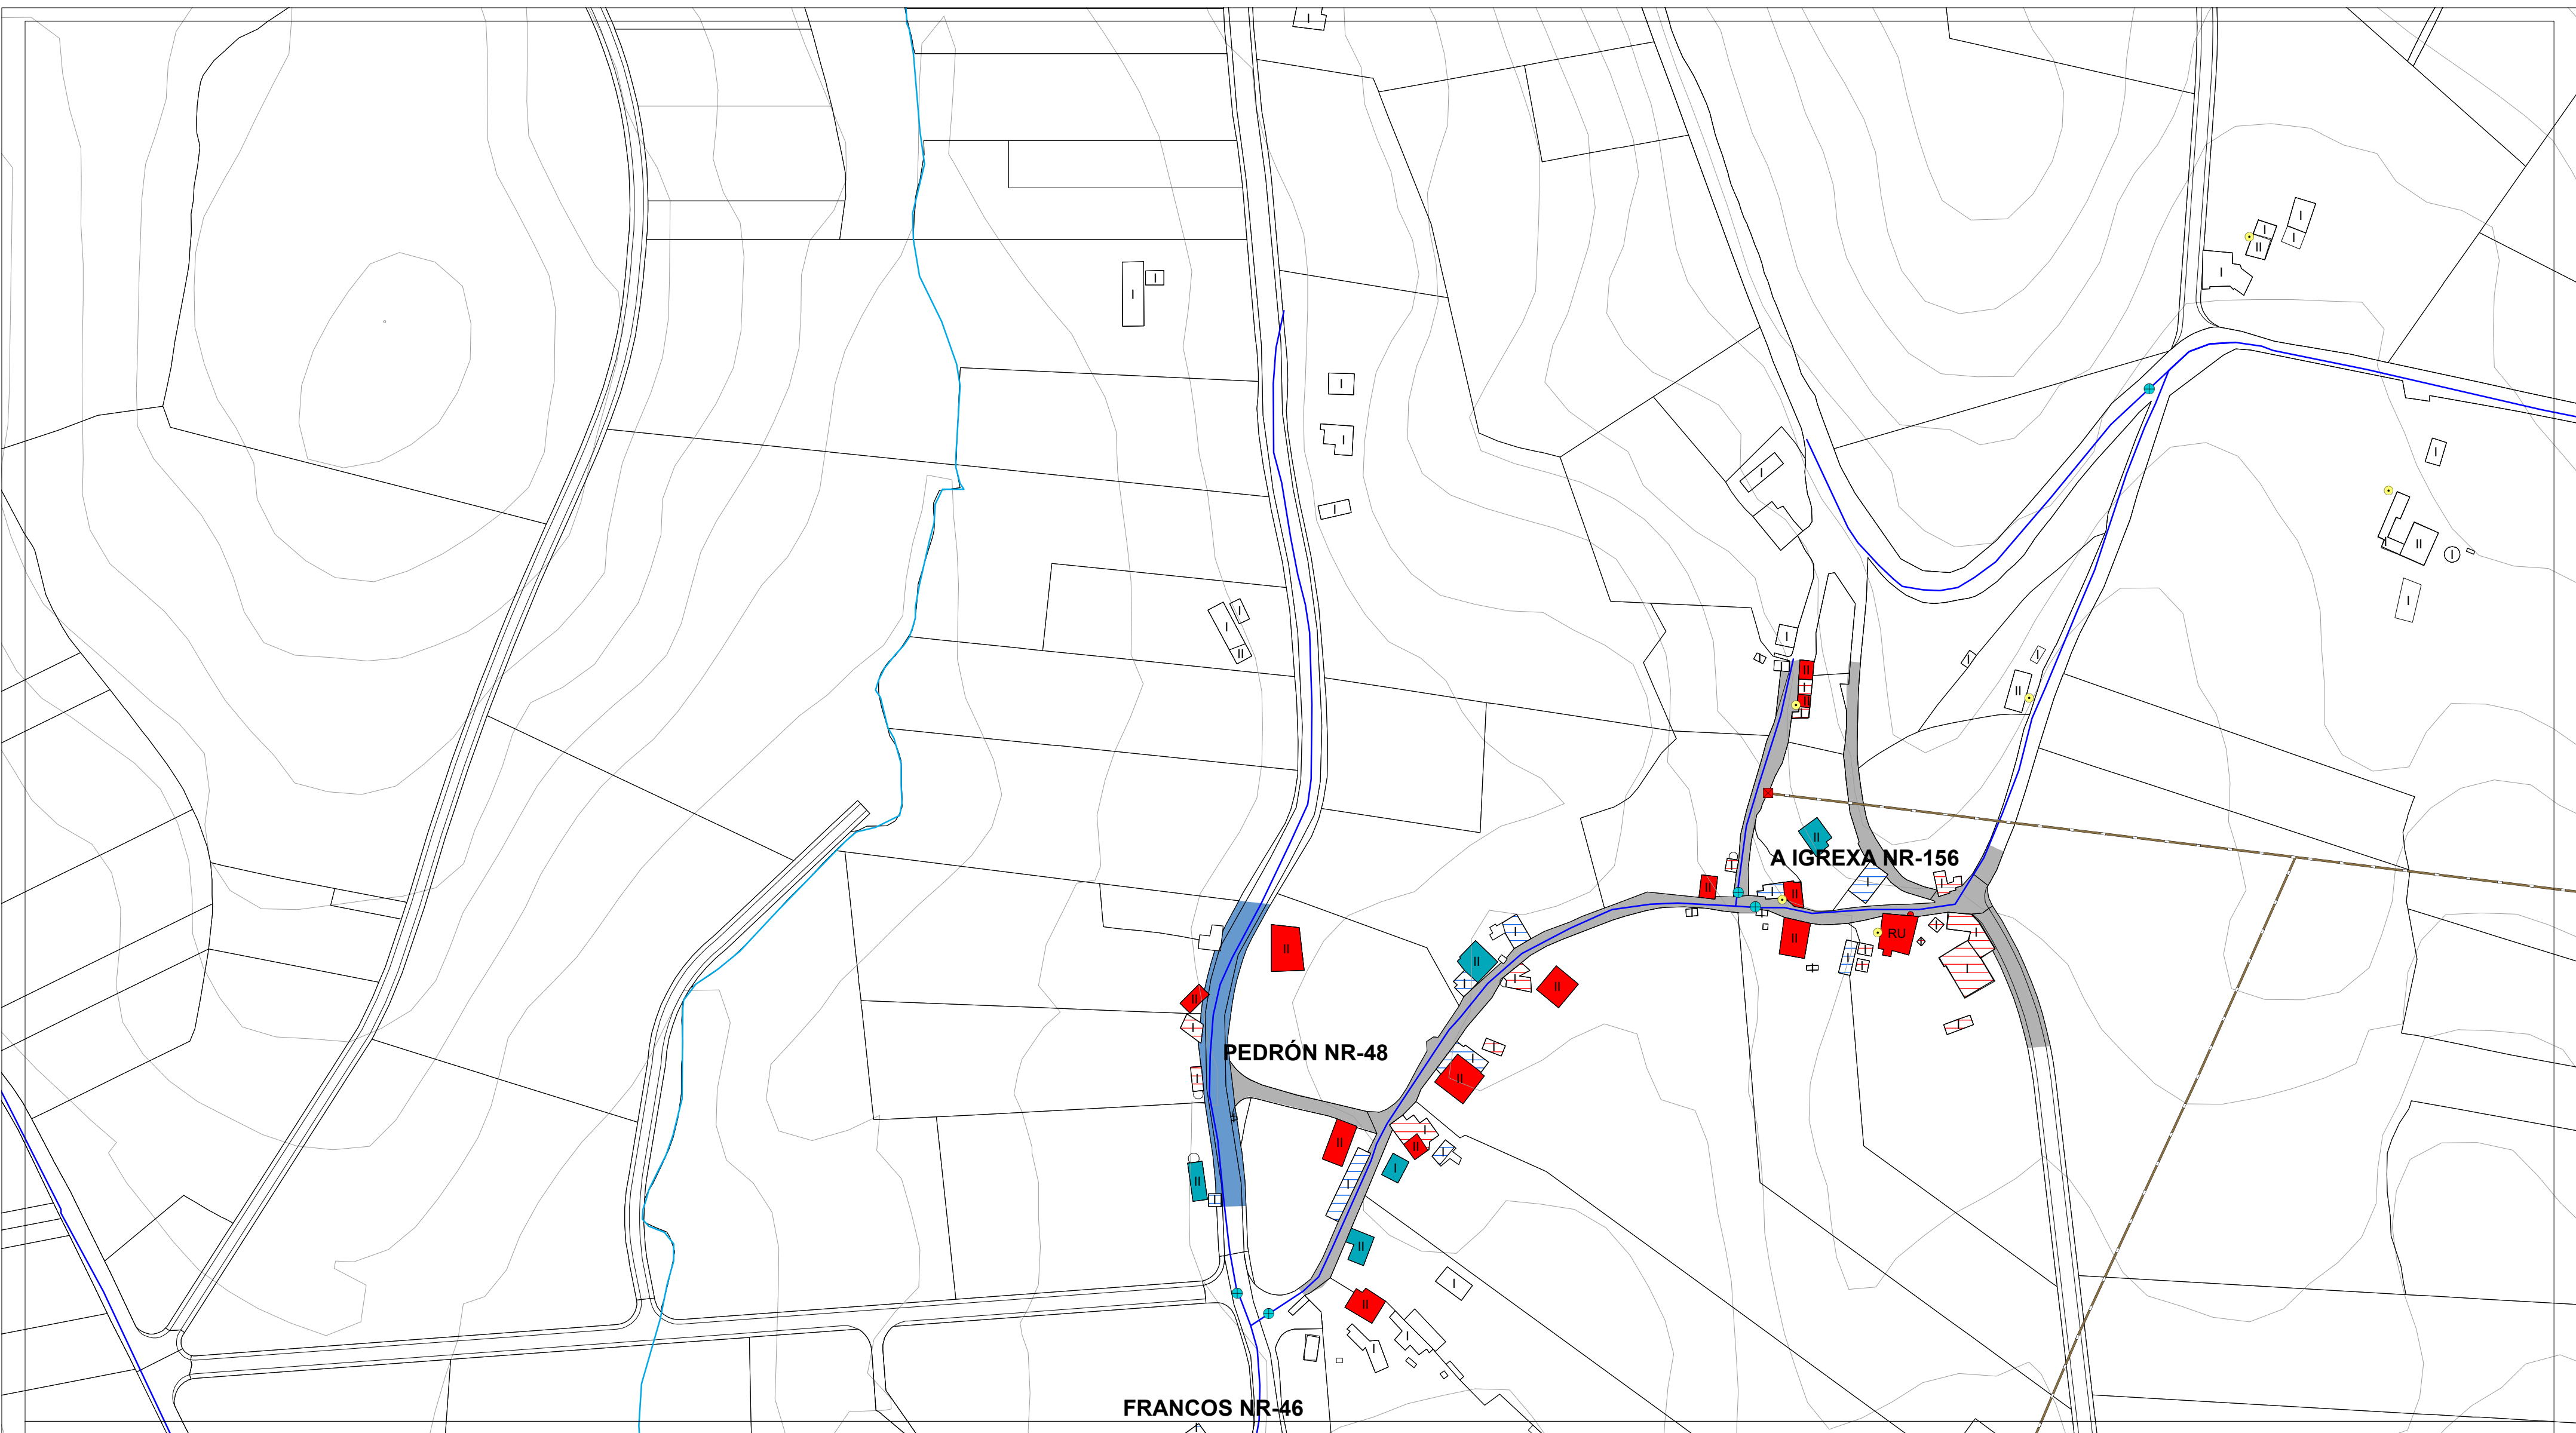


ESTADO DO PAVIMENTO	ESTADO DA EDIFICACIÓN	ABASTECIMENTO DE AUGA EXISTENTE	SANEAMENTO EXISTENTE	ALUMEADO - ENERXÍA	
ESTADO BO EN ASFALTO	VIVENDAS TRADICIONAIS	CAPTACIÓN	EDAR EXISTENTE	ALTA TENSIÓN	LINDES
ESTADO REGULAR EN ASFALTO	VIVENDAS RESTANTES	DEPOSITO	POZO DE REXISTRO EXISTENTE	MEDIA TENSIÓN	RÍOS
ESTADO BO EN DTS	EDIFICACIÓNS COMPLEMENTARIAS TRADICIONAIS	ETAP	POZO DE REXISTRO CON SUMIDOIRO	TRANSFORMADOR	CURVAS DE NIVEL
ESTADO REGULAR EN DTS	EDIFICACIÓNS COMPLEMENTARIAS NON TRADICIONAIS	BOCA DE REGO E LUMES	PUNTO DE VERQUIDO	PUNTOS DE ALUMEADO	
ESTADO MALO EN DTS	Nº DE ALTURAS DA EDIFICACIÓN	BOCA DE REGO	REDE SANEAMENTO EXISTENTE		
ESTADO MEDIO EN FORMIGÓN		CHAVE DE PASO	REDE SANEAMENTO PREVISTO		
CAMIÑO DE TERRA		REDE ABAST. EXISTENTE			
		REDE ABAST. PREVISTA			

AUTORES Mario Iglesias, Arquitecto Cristina Aguado, Arquitecta Ruben Cobas, Enx. Agrónomo 	PROXECTO PLAN XERAL DE ORDENACIÓN MUNICIPAL DE CASTRO DE REI DOCUMENTO PARA APROBACIÓN DEFINITIVA	FASE PD
	PLANO PLANOS INFORMACIÓN NÚCLEOS RURAIS ESTADO ACTUAL REDES DE SERVICIOS	
	ESCALAS ALFANUMÉRICA 1:2.000 GRÁFICA	
	SITUACIÓN FRANCOS NR-46 PEDRÓN NR-48 A IGREXA NR-156	PROMOTOR CONCELLO DE CASTRO DE REI Nº PLANO AP-1 (29.2)

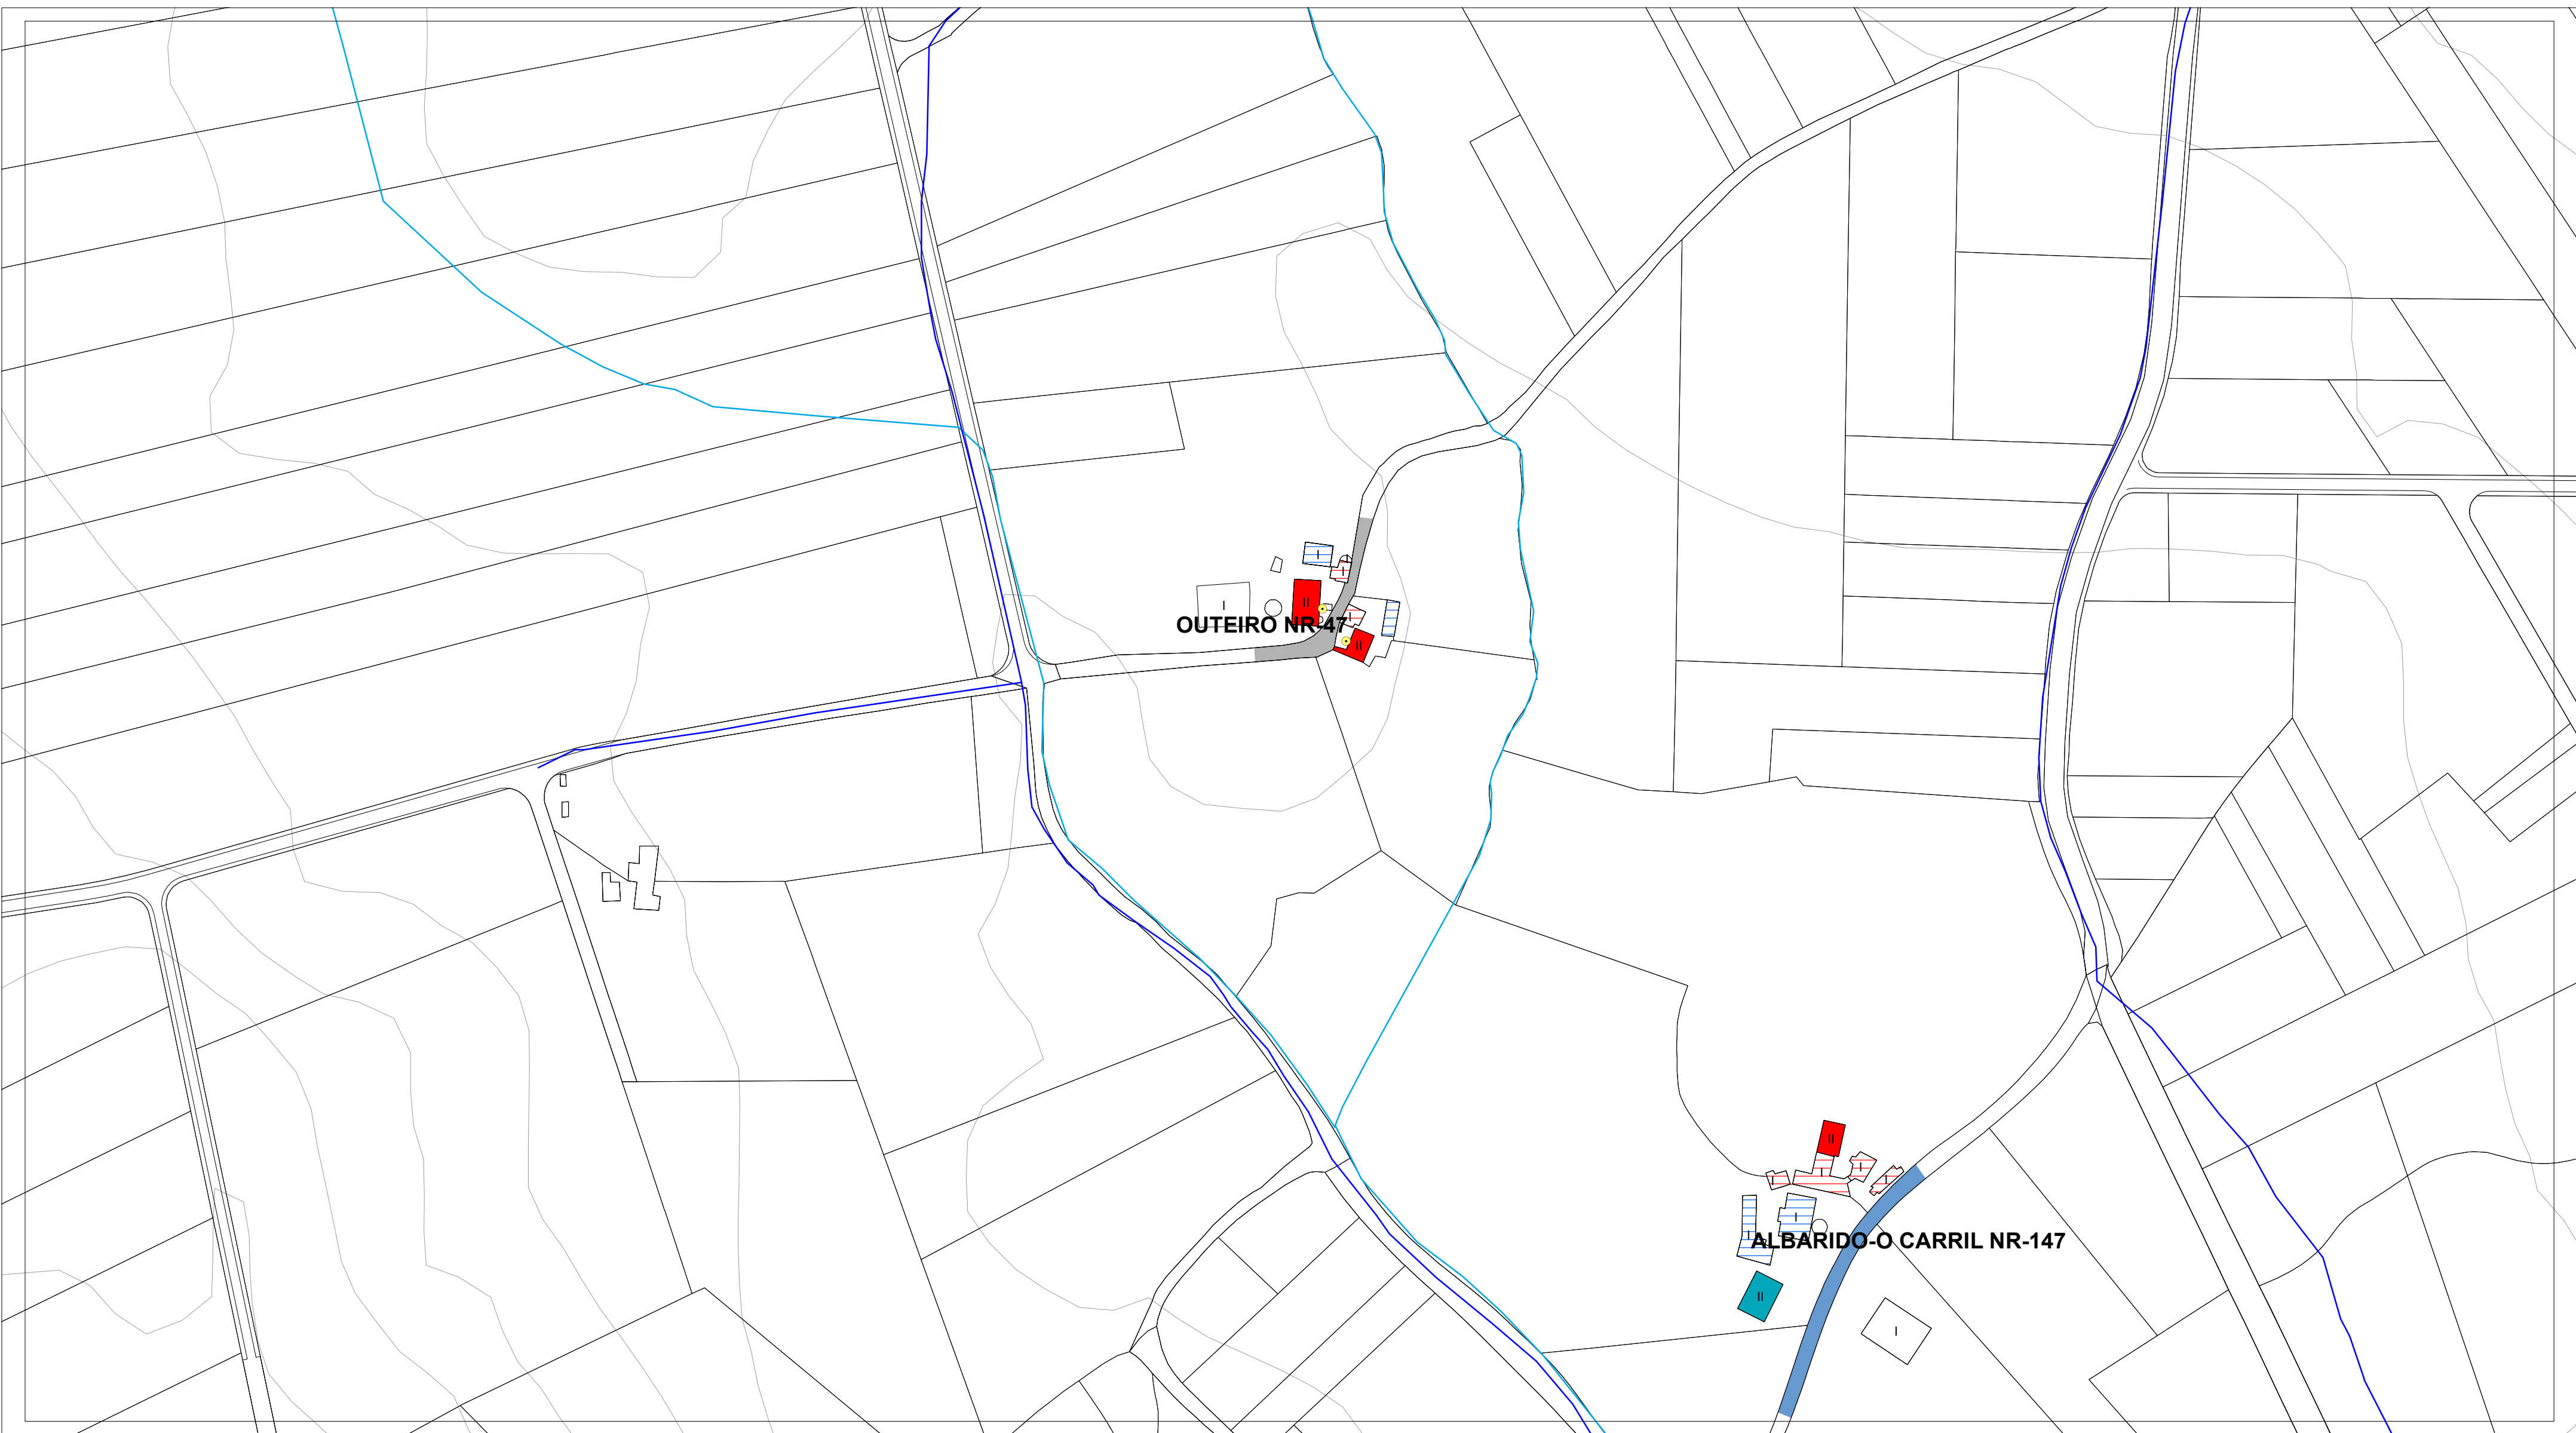


ESTADO DO PAVIMENTO	ESTADO DA EDIFICACIÓN	ABASTECIMENTO DE AUGA EXISTENTE	SANEAMENTO EXISTENTE	ALUMEADO - ENERXÍA	
ESTADO BO EN ASFALTO	VIVENDAS TRADICIONAIS	CAPTACIÓN	EDAR EXISTENTE	ALTA TENSIÓN	LINDES
ESTADO REGULAR EN ASFALTO	VIVENDAS RESTANTES	DEPOSITO	POZO DE REXISTRO EXISTENTE	MEDIA TENSIÓN	RÍOS
ESTADO BO EN DTS	EDIFICACIÓNS COMPLEMENTARIAS TRADICIONAIS	ETAP	POZO DE REXISTRO CON SUMIDOIRO	TRANSFORMADOR	CURVAS DE NIVEL
ESTADO REGULAR EN DTS	EDIFICACIÓNS COMPLEMENTARIAS NON TRADICIONAIS	BOCA DE REGO E LUMES	PUNTO DE VERQUIDO	PUNTOS DE ALUMEADO	
ESTADO MALO EN DTS	Nº DE ALTURAS DA EDIFICACIÓN	BOCA DE REGO	REDE SANEAMENTO EXISTENTE		
ESTADO MEDIO EN FORMIGÓN		CHAVE DE PASO	REDE SANEAMENTO PREVISTO		
CAMIÑO DE TERRA		REDE ABAST. EXISTENTE			
		REDE ABAST. PREVISTA			

AUTORES Mario Iglesias, Arquitecto Cristina Aguado, Arquitecta Ruben Cobas, Enx. Agrónomo	PROXECTO	PLAN XERAL DE ORDENACIÓN MUNICIPAL DE CASTRO DE REI DOCUMENTO PARA APROBACIÓN DEFINITIVA		FASE
	PLANO	PLANOS INFORMACIÓN NÚCLEOS RURAIS ESTADO ACTUAL REDES DE SERVICIOS		PD
	ESCALAS	ALFANUMÉRICA 1:2.000	GRÁFICA	0 5 10 20 35 65 metros
	SITUACIÓN	OUTEIRO NR-47	PROMOTOR CONCELLO DE CASTRO DE REI	Nº PLANO AP-1 (30)

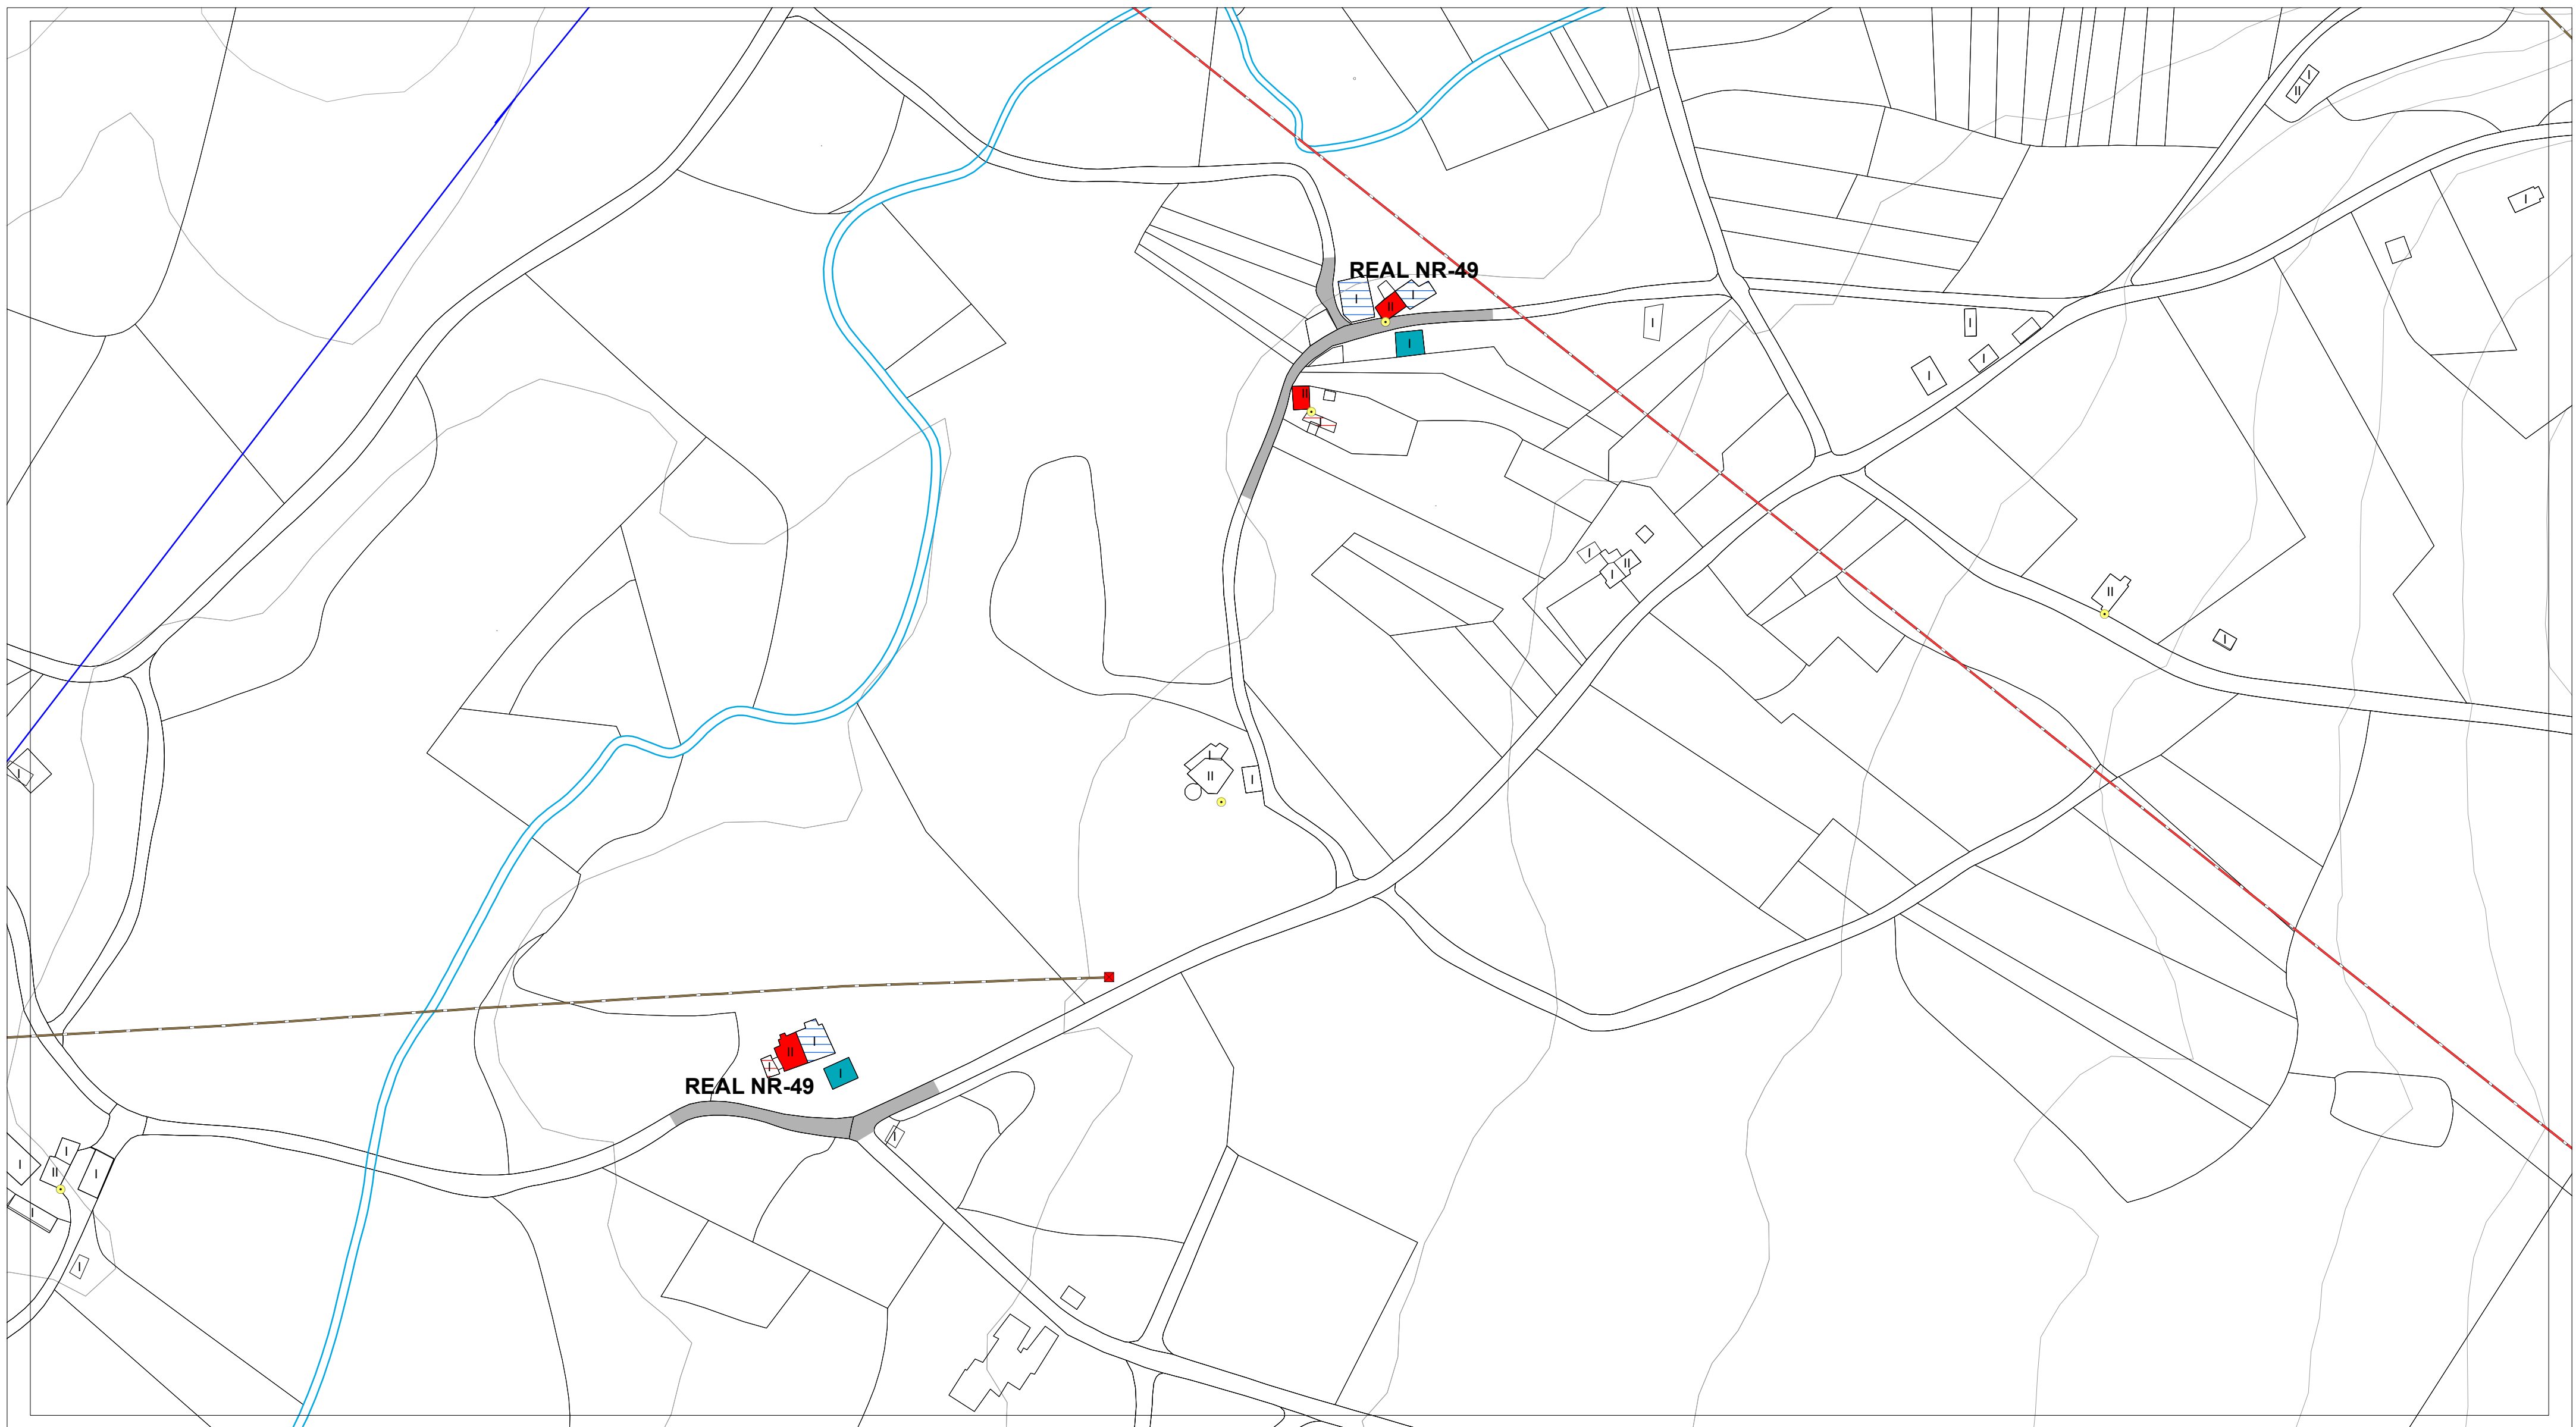


ESTADO DO PAVIMENTO	ESTADO DA EDIFICACIÓN	ABASTECIMENTO DE AUGA EXISTENTE	SANEAMENTO EXISTENTE	ALUMEADO - ENERXÍA	
ESTADO BO EN ASFALTO	VIVENDAS TRADICIONAIS	CAPTACIÓN	EDAR EXISTENTE	ALTA TENSIÓN	LINDES
ESTADO REGULAR EN ASFALTO	VIVENDAS RESTANTES	DEPOSITO	POZO DE REXISTRO EXISTENTE	MEDIA TENSIÓN	RÍOS
ESTADO BO EN DTS	EDIFICACIÓNS COMPLEMENTARIAS TRADICIONAIS	ETAP	POZO DE REXISTRO CON SUMIDOIRO	TRANSFORMADOR	CURVAS DE NIVEL
ESTADO REGULAR EN DTS	EDIFICACIÓNS COMPLEMENTARIAS NON TRADICIONAIS	BOCA DE REGO E LUMES	PUNTO DE VERQUIDO	PUNTOS DE ALUMEADO	
ESTADO MALO EN DTS	Nº DE ALTURAS DA EDIFICACIÓN	BOCA DE REGO	REDE SANEAMENTO EXISTENTE		
ESTADO MEDIO EN FORMIGÓN		CHAVE DE PASO	REDE SANEAMENTO PREVISTO		
CAMIÑO DE TERRA		REDE ABAST. EXISTENTE			
		REDE ABAST. PREVISTA			

AUTORES Mario Iglesias, Arquitecto Cristina Aguado, Arquitecta Ruben Cobas, Enx. Agrónomo MONSA URBANISMO	PROXECTO PLAN XERAL DE ORDENACIÓN MUNICIPAL DE CASTRO DE REI DOCUMENTO PARA APROBACIÓN DEFINITIVA	FASE PD
	PLANO PLANOS INFORMACIÓN NÚCLEOS RURAIS ESTADO ACTUAL REDES DE SERVICOS	
	ESCALAS ALFANUMÉRICA 1:2.000 GRÁFICA	
	SITUACIÓN REAL NR-49	PROMOTOR CONCELLO DE CASTRO DE REI Nº PLANO AP-1 (31)

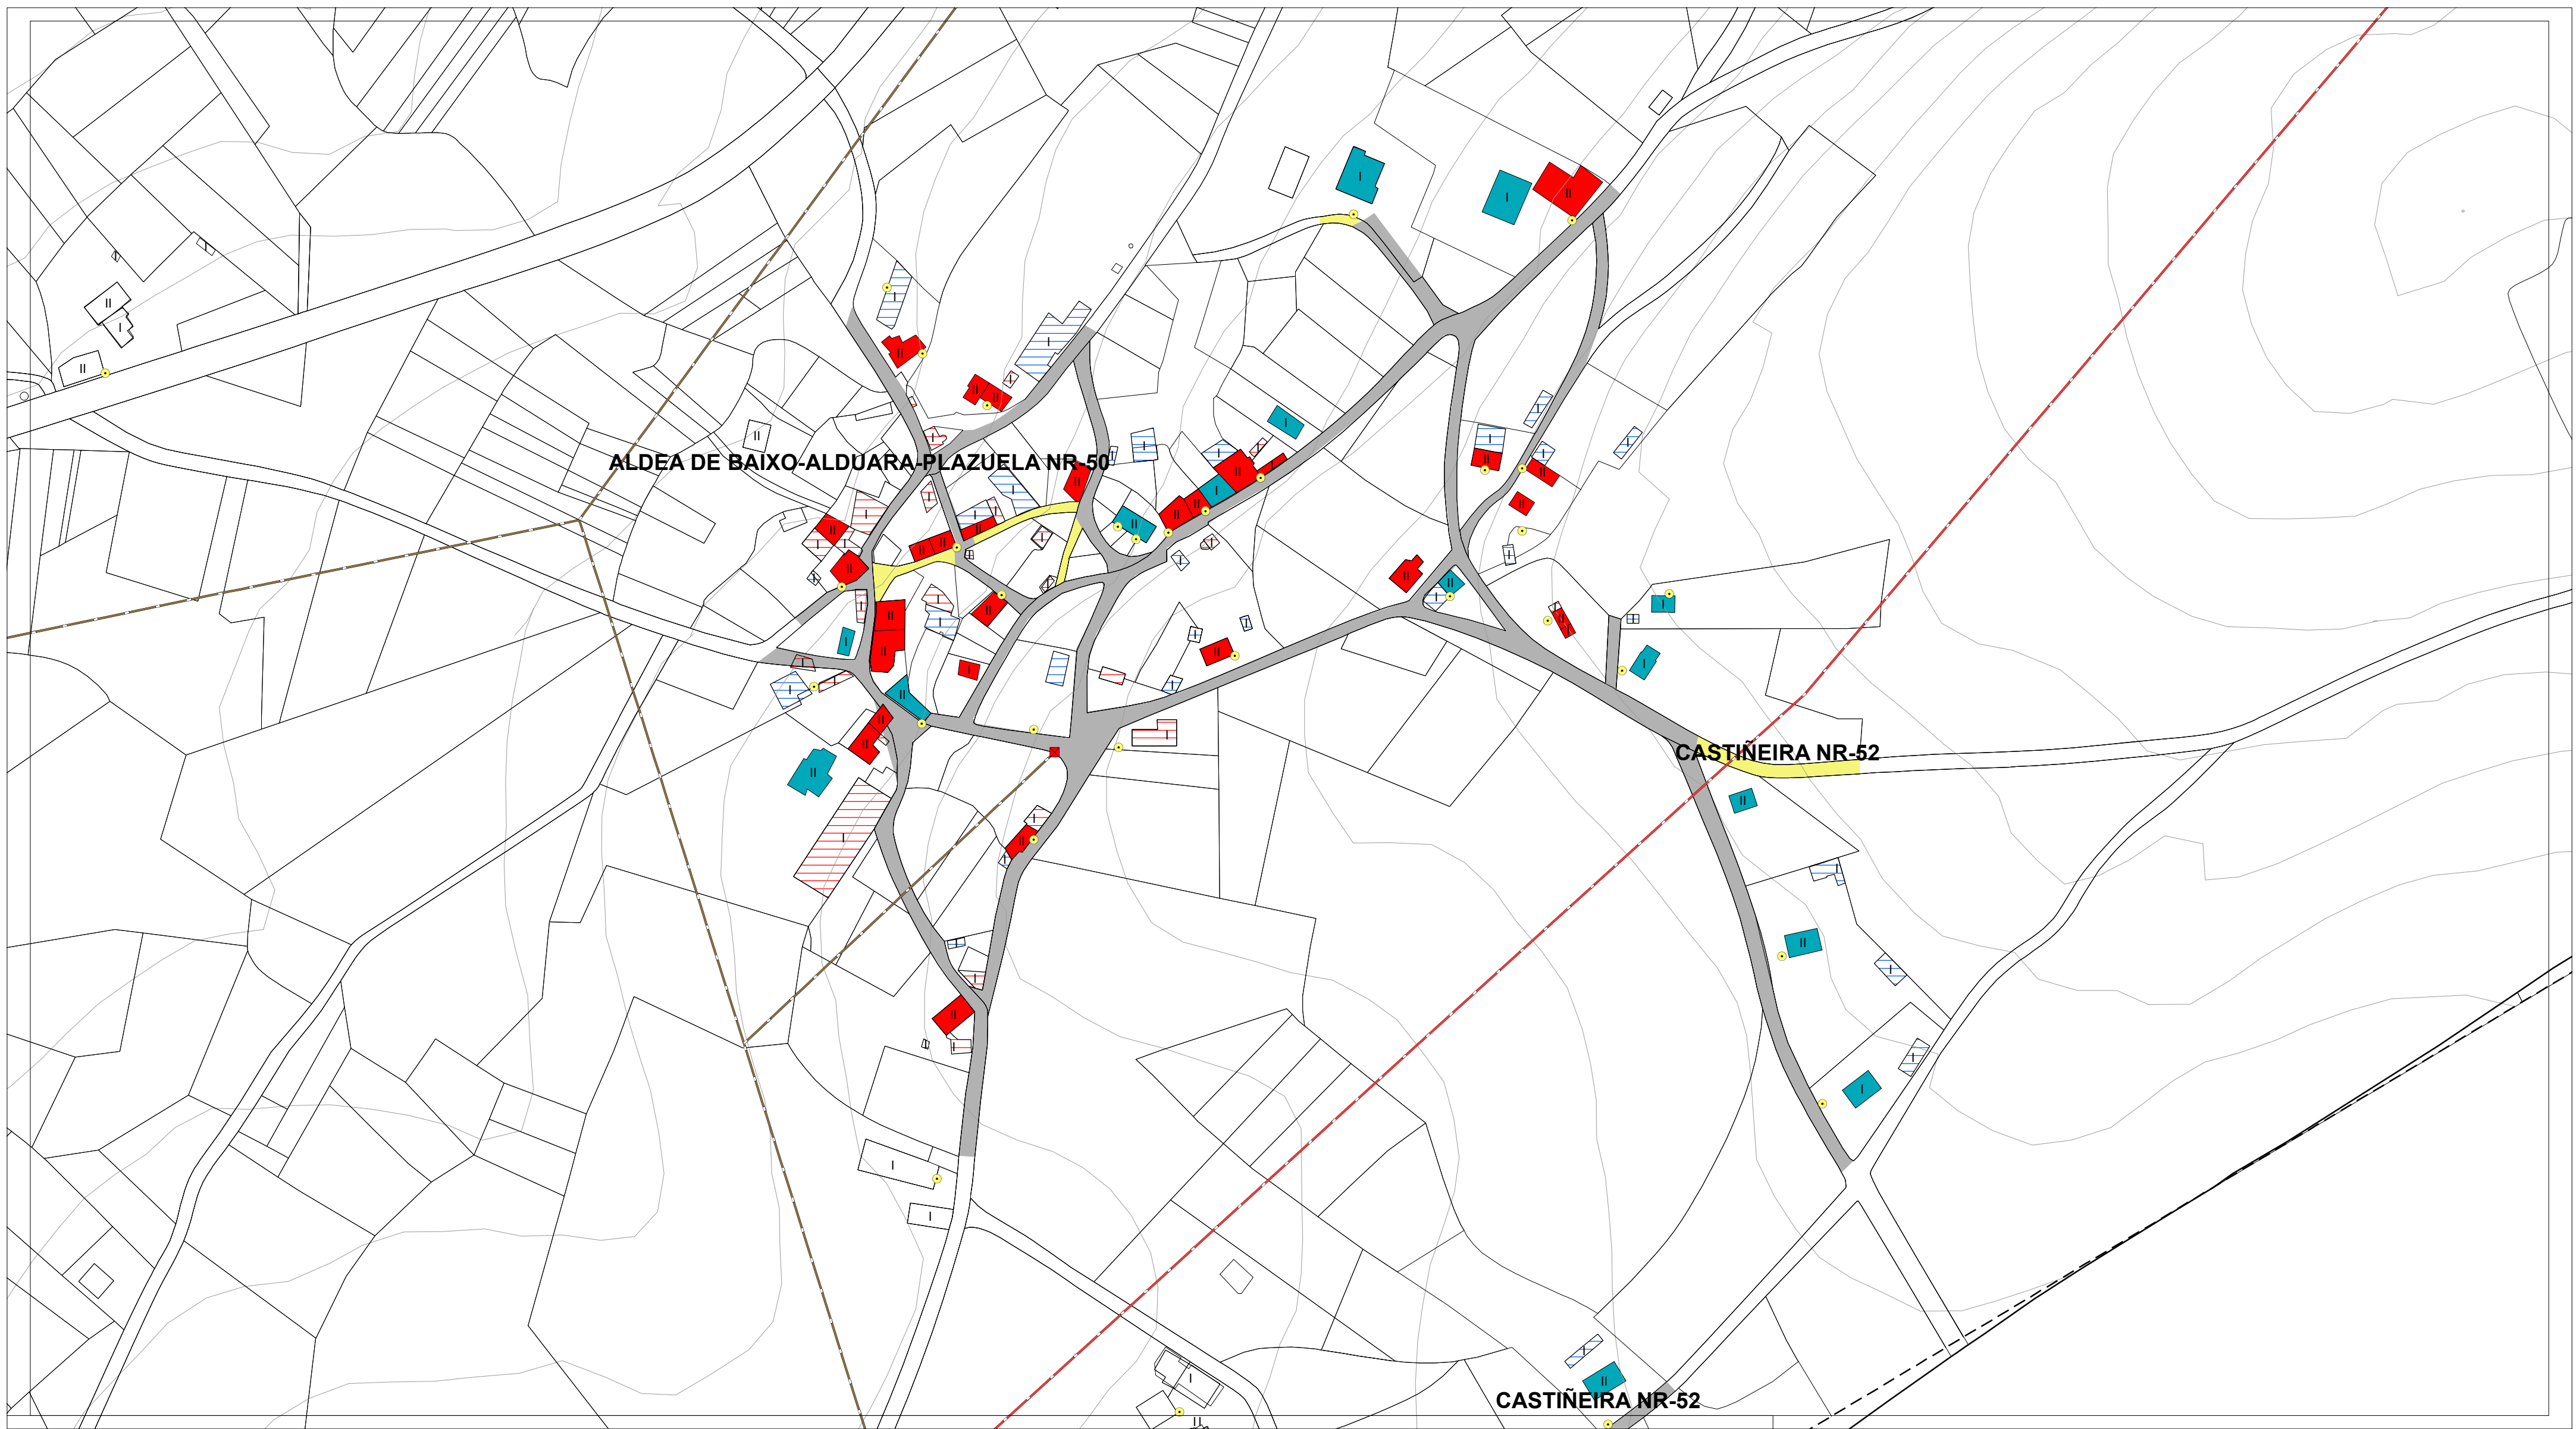


ESTADO DO PAVIMENTO	ESTADO DA EDIFICACIÓN	ABASTECIMENTO DE AUGA EXISTENTE	SANEAMENTO EXISTENTE	ALUMEADO - ENERXÍA	
ESTADO BO EN ASFALTO	VIVENDAS TRADICIONAIS	CAPTACIÓN	EDAR EXISTENTE	ALTA TENSIÓN	LINDES
ESTADO REGULAR EN ASFALTO	VIVENDAS RESTANTES	DEPOSITO	POZO DE REXISTRO EXISTENTE	MEDIA TENSIÓN	RÍOS
ESTADO BO EN DTS	EDIFICACIÓNS COMPLEMENTARIAS TRADICIONAIS	ETAP	POZO DE REXISTRO CON SUMIDOIRO	TRANSFORMADOR	CURVAS DE NIVEL
ESTADO REGULAR EN DTS	EDIFICACIÓNS COMPLEMENTARIAS NON TRADICIONAIS	BOCA DE REGO E LUMES	PUNTO DE VERQUIDO	PUNTOS DE ALUMEADO	
ESTADO MALO EN DTS	Nº DE ALTURAS DA EDIFICACIÓN	BOCA DE REGO	REDE SANEAMENTO EXISTENTE		
ESTADO MEDIO EN FORMIGÓN		CHAVE DE PASO	REDE SANEAMENTO PREVISTO		
CAMIÑO DE TERRA		REDE ABAST. EXISTENTE			
		REDE ABAST. PREVISTA			

AUTORES Mario Iglesias, Arquitecto Cristina Aguado, Arquitecta Ruben Cobas, Enx. Agrónomo MONSA URBANISMO	PROXECTO PLAN XERAL DE ORDENACIÓN MUNICIPAL DE CASTRO DE REI DOCUMENTO PARA APROBACIÓN DEFINITIVA	FASE PD
	PLANO PLANOS INFORMACIÓN NÚCLEOS RURAIS ESTADO ACTUAL REDES DE SERVICIOS	
	ESCALAS ALFANUMÉRICA 1:2.000 GRÁFICA	
	SITUACIÓN ALDEA DE BAIXO-ALDUARA-PLAZUELA NR-50 CASTIÑEIRA NR-52 VILAR NR-56	PROMOTOR CONCELLO DE CASTRO DE REI Nº PLANO AP-1 (32.1)

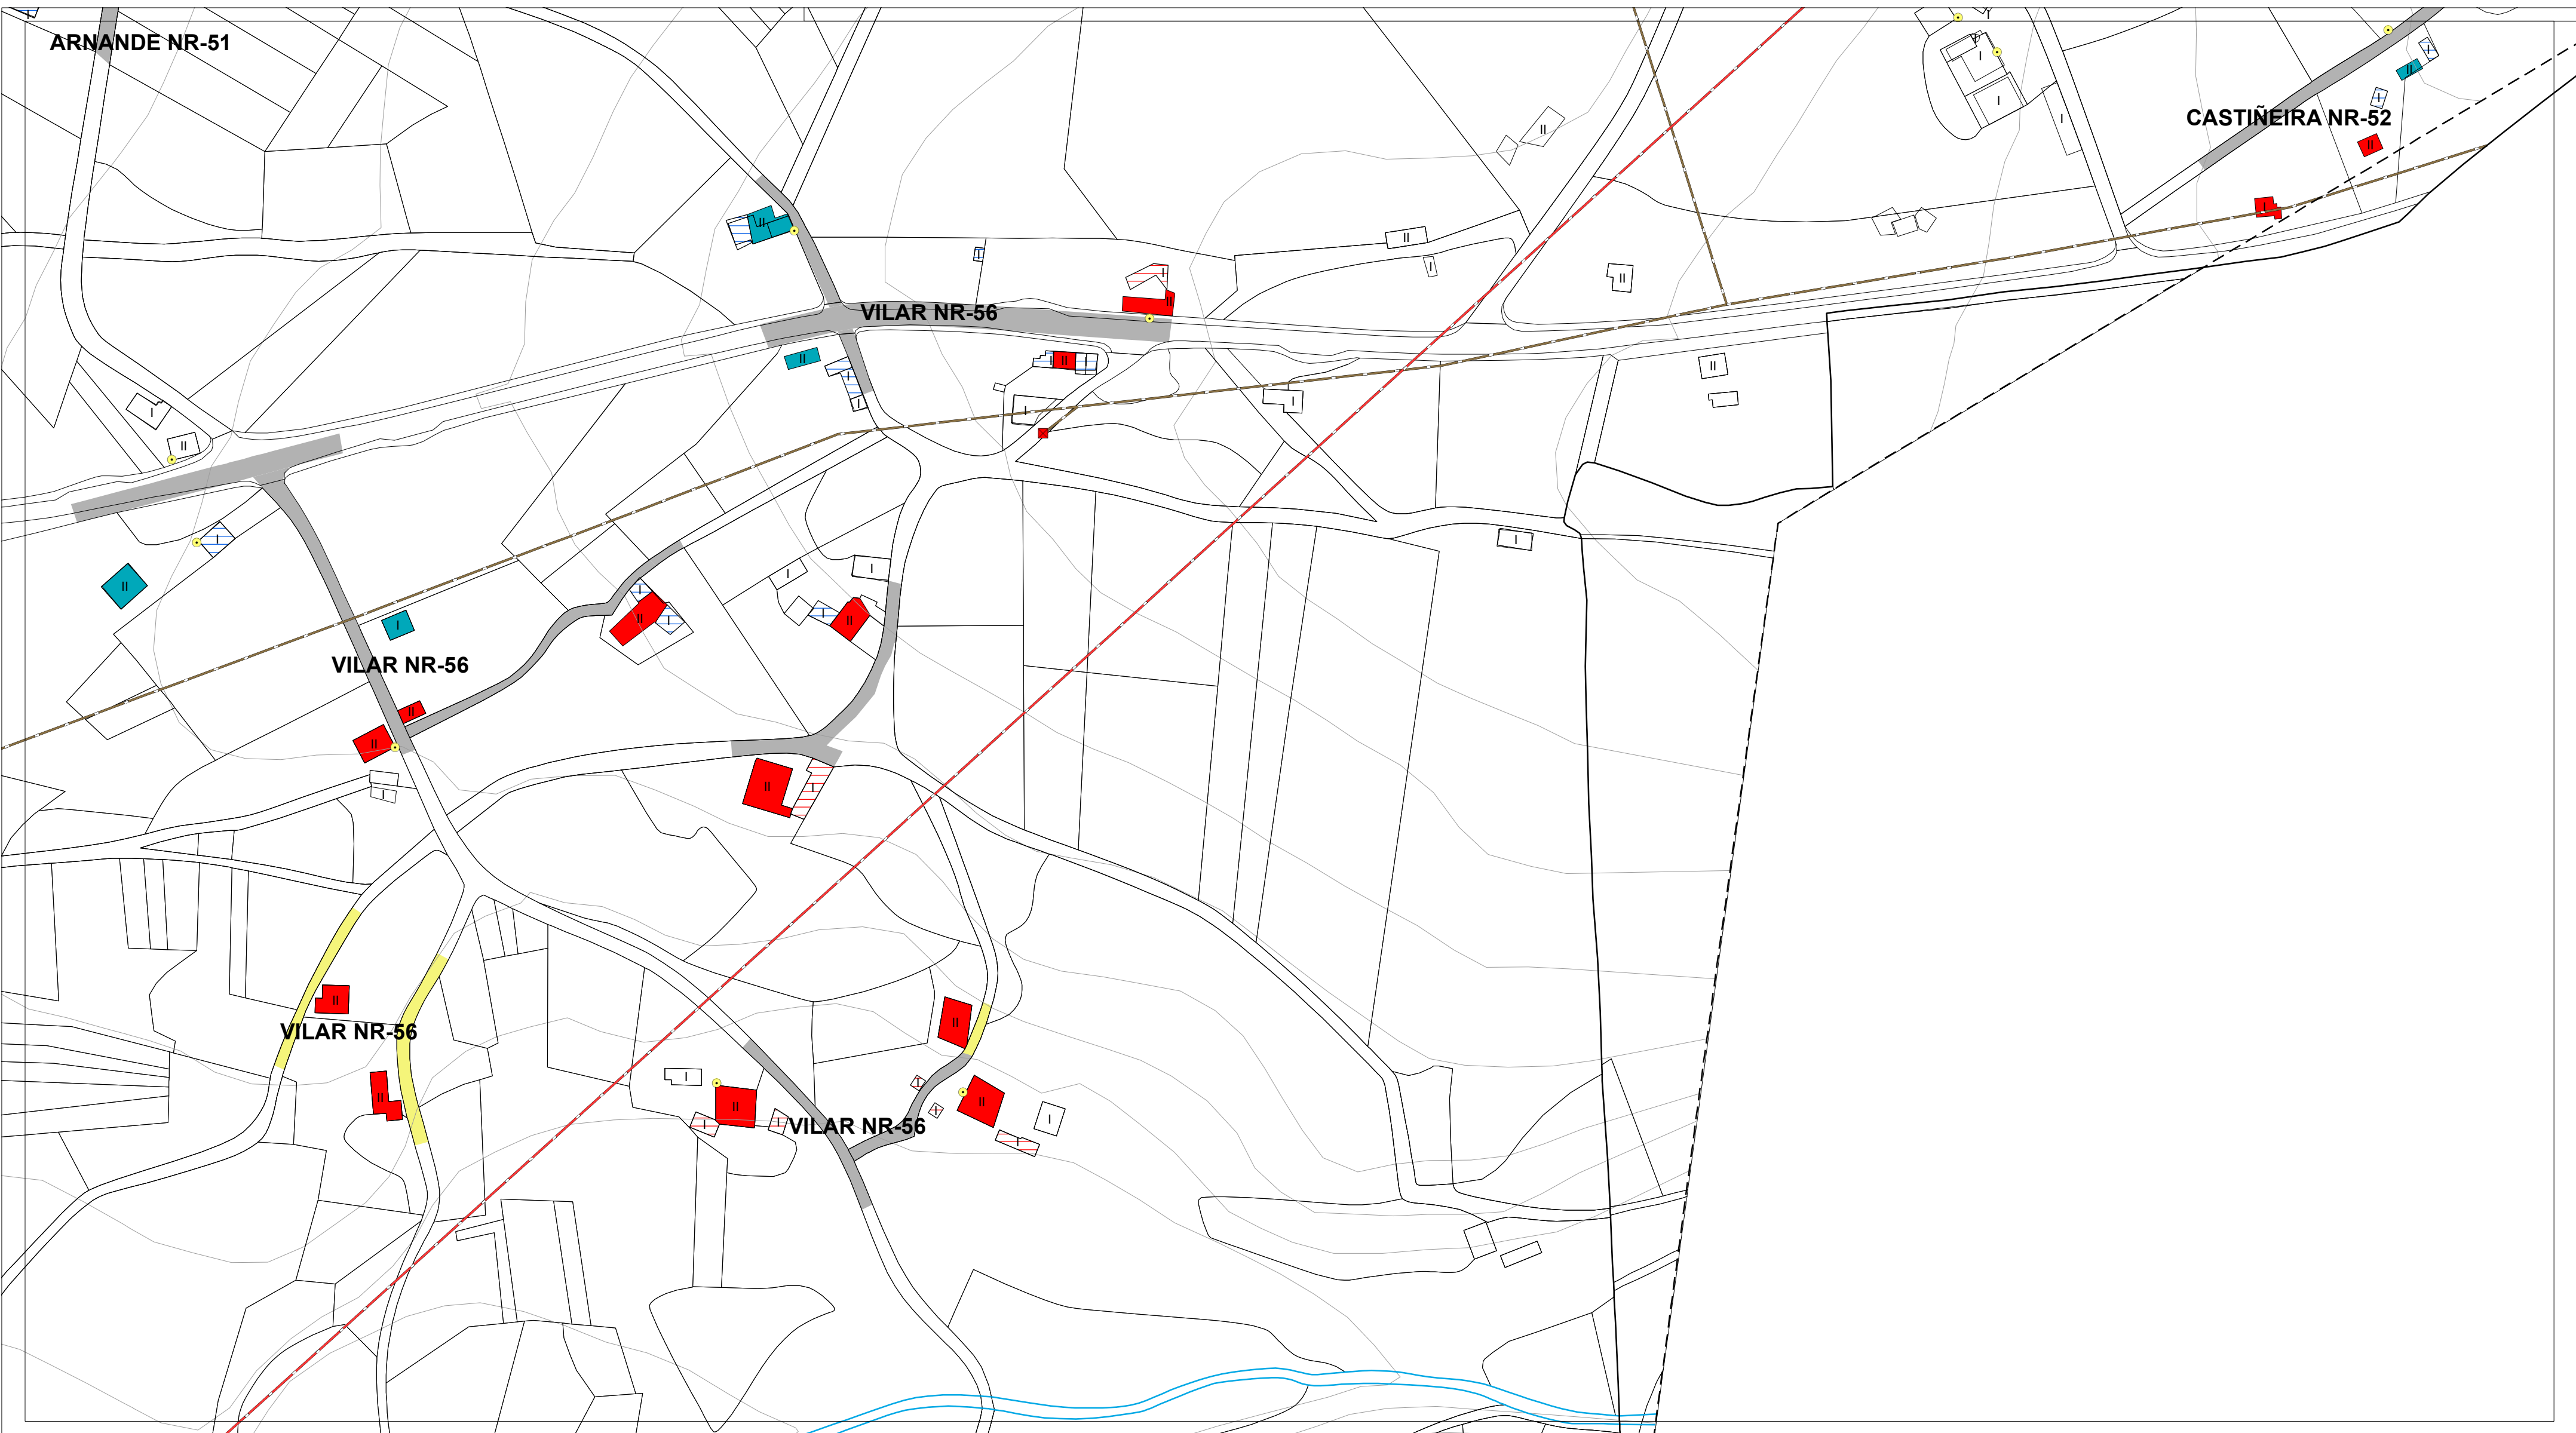


ESTADO DO PAVIMENTO	ESTADO DA EDIFICACIÓN	ABASTECIMENTO DE AUGA EXISTENTE	SANEAMENTO EXISTENTE	ALUMEADO - ENERXÍA	
ESTADO BO EN ASFALTO	VIVENDAS TRADICIONAIS	CAPTACIÓN	EDAR EXISTENTE	ALTA TENSIÓN	LINDES
ESTADO REGULAR EN ASFALTO	VIVENDAS RESTANTES	DEPOSITO	POZO DE REXISTRO EXISTENTE	MEDIA TENSIÓN	RÍOS
ESTADO BO EN DTS	EDIFICACIÓNS COMPLEMENTARIAS TRADICIONAIS	ETAP	POZO DE REXISTRO CON SUMIDOIRO	TRANSFORMADOR	CURVAS DE NIVEL
ESTADO REGULAR EN DTS	EDIFICACIÓNS COMPLEMENTARIAS NON TRADICIONAIS	BOCA DE REGO E LUMES	PUNTO DE VERQUIDO	PUNTOS DE ALUMEADO	
ESTADO MEDIO EN FORMIGÓN	Nº DE ALTURAS DA EDIFICACIÓN	BOCA DE REGO	REDE SANEAMENTO EXISTENTE		
CAMIÑO DE TERRA		CHAVE DE PASO	REDE SANEAMENTO PREVISTO		
		REDE ABAST. EXISTENTE			
		REDE ABAST. PREVISTA			

 AUTORES Mario Iglesias, Arquitecto Cristina Aguado, Arquitecta Ruben Cobas, Enx. Agrónomo	PROXECTO	PLAN XERAL DE ORDENACIÓN MUNICIPAL DE CASTRO DE REI DOCUMENTO PARA APROBACIÓN DEFINITIVA		FASE
	PLANO	PLANOS INFORMACIÓN NÚCLEOS RURAIS ESTADO ACTUAL REDES DE SERVICIOS		PD
	ESCALAS	ALFANUMÉRICA 1:2.000	GRÁFICA	
	SITUACIÓN	ALDEA DE BAIXO-ALDUARA PLAZUELA NR-50 CASTIÑEIRA NR-52 VILAR NR-56	PROMOTOR CONCELLO DE CASTRO DE REI	Nº PLANO AP-1 (32.2)

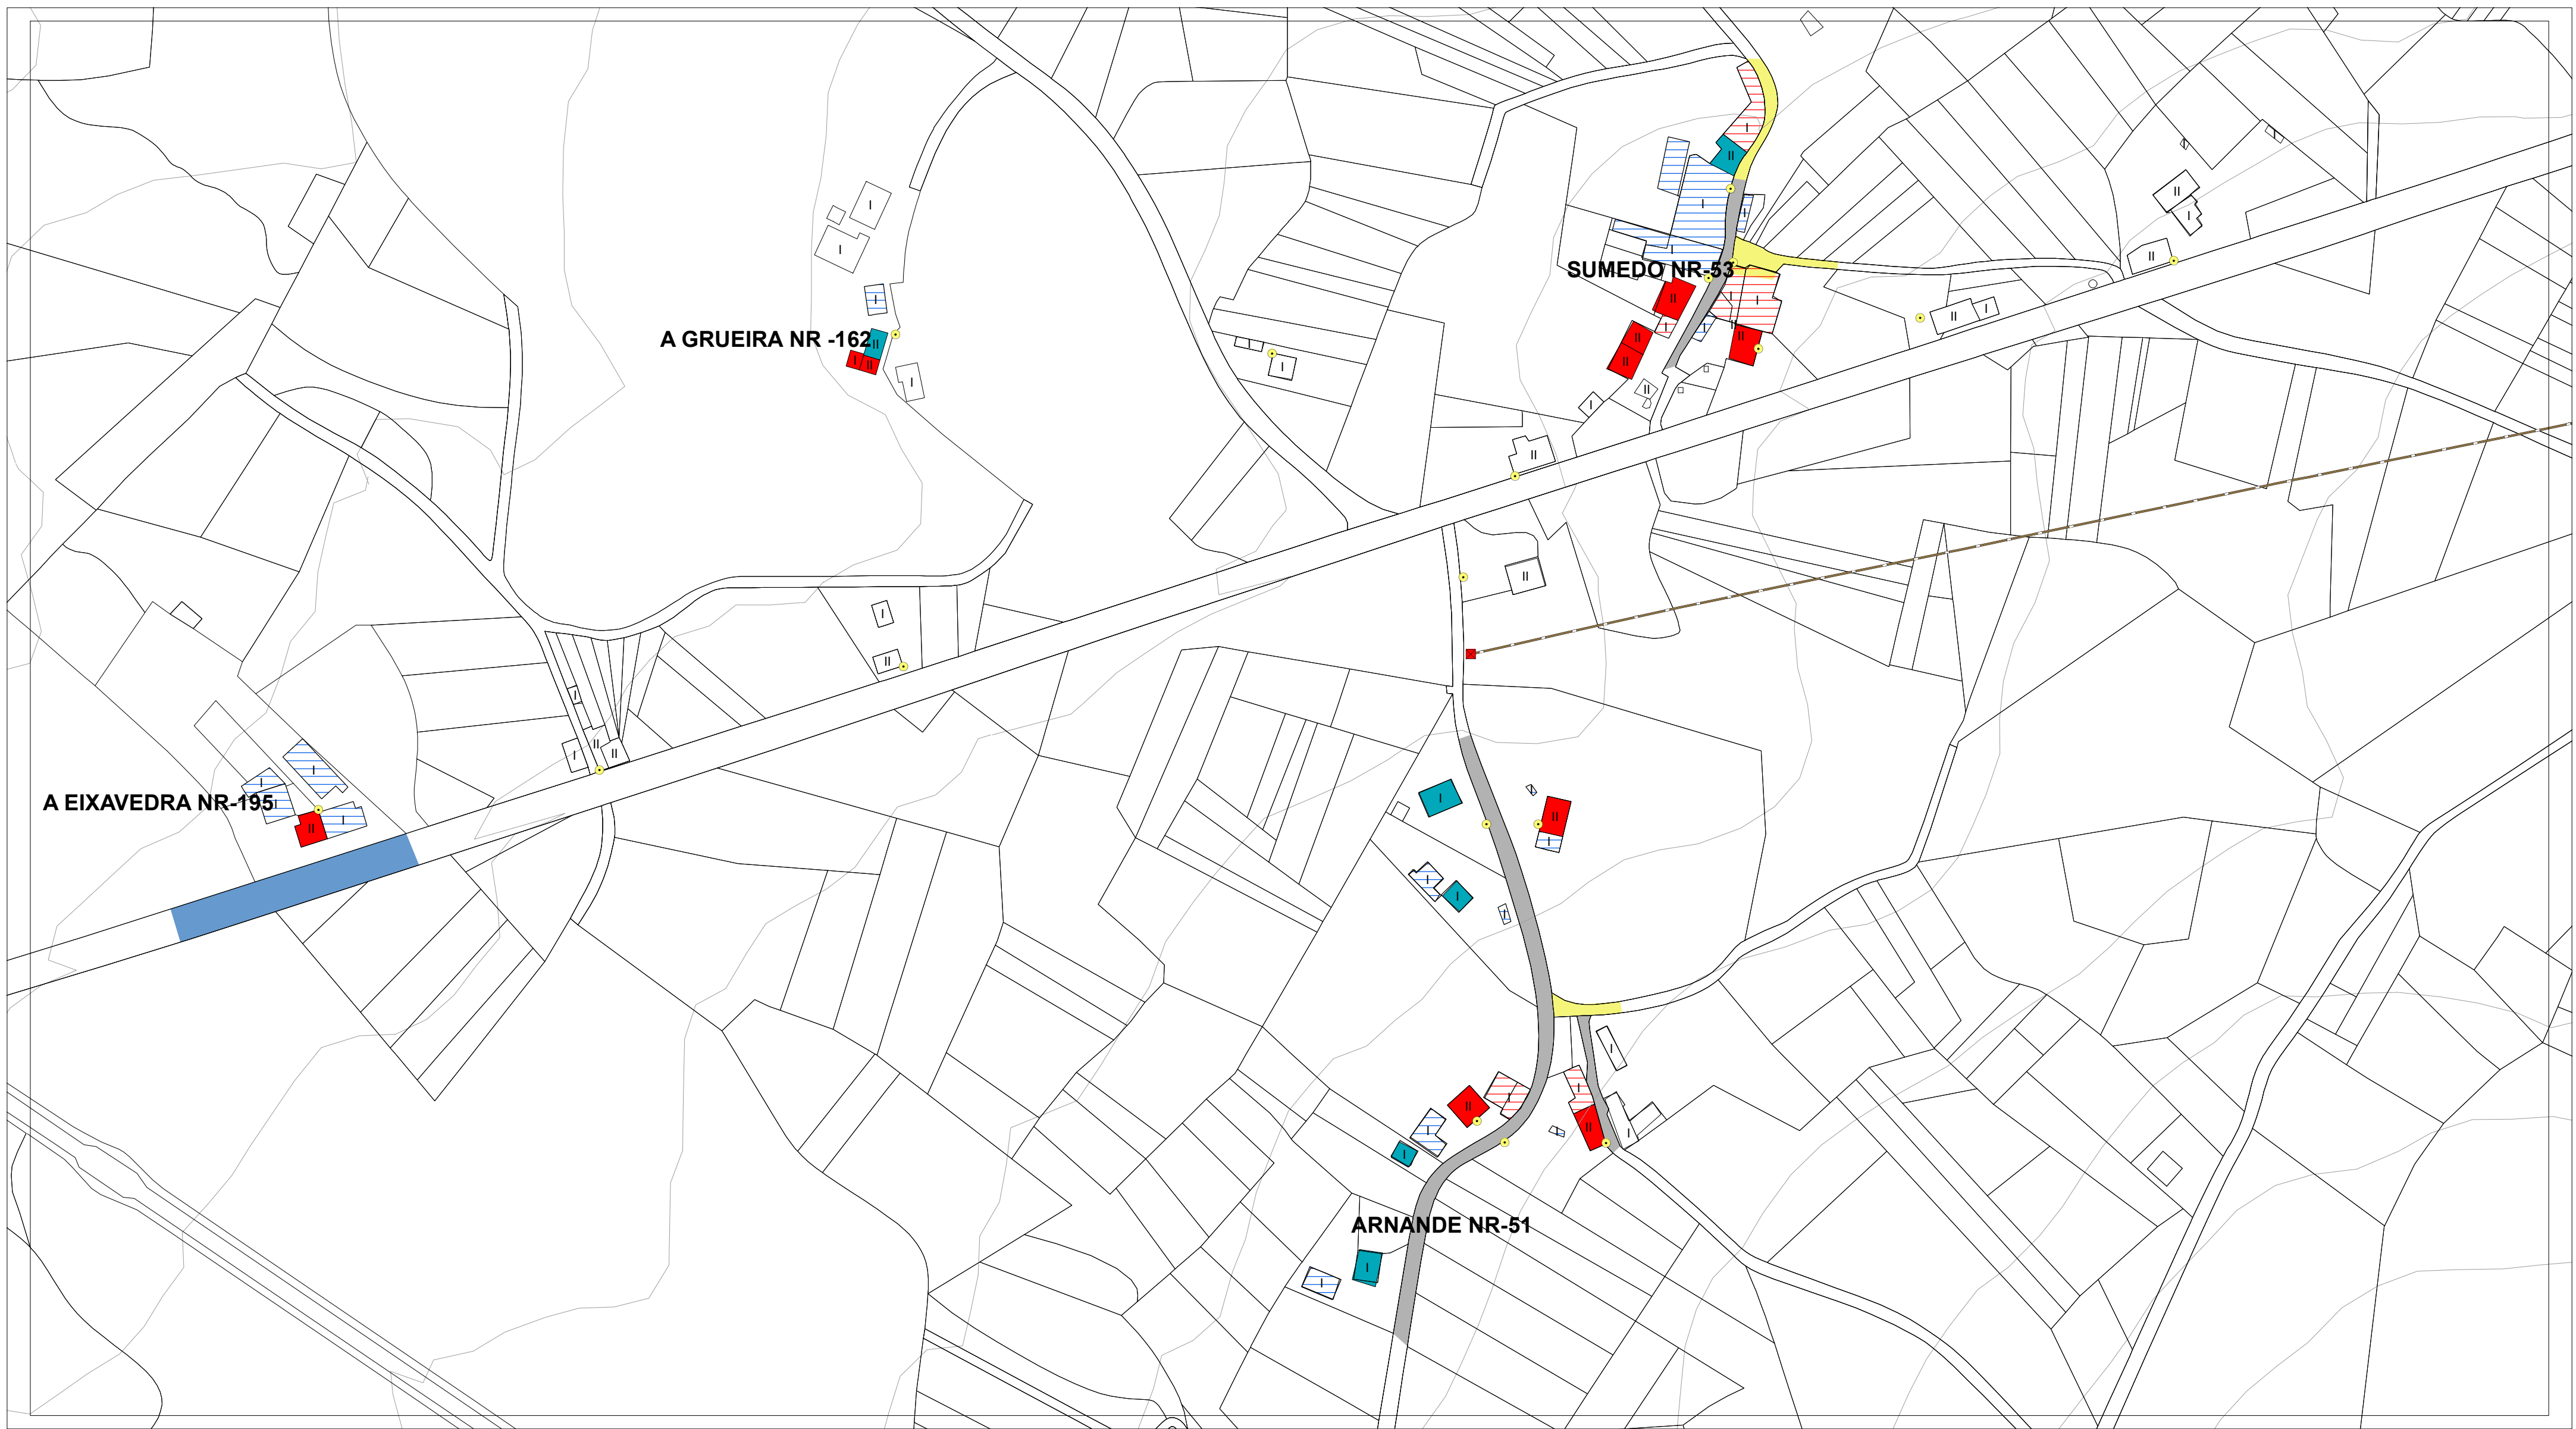

ESTADO DO PAVIMENTO	ESTADO DA EDIFICACIÓN	ABASTECIMENTO DE AUGA EXISTENTE	SANEAMENTO EXISTENTE	ALUMEADO - ENERXÍA	
ESTADO BO EN ASFALTO	VIVENDAS TRADICIONAIS	CAPTACIÓN	EDAR EXISTENTE	ALTA TENSIÓN	LINDES
ESTADO REGULAR EN ASFALTO	VIVENDAS RESTANTES	DEPOSITO	POZO DE REXISTRO EXISTENTE	MEDIA TENSIÓN	RÍOS
ESTADO BO EN DTS	EDIFICACIÓNS COMPLEMENTARIAS TRADICIONAIS	ETAP	POZO DE REXISTRO CON SUMIDOIRO	TRANSFORMADOR	CURVAS DE NIVEL
ESTADO REGULAR EN DTS	EDIFICACIÓNS COMPLEMENTARIAS NON TRADICIONAIS	BOCA DE REGO E LUMES	PUNTO DE VERQUIDO	PUNTOS DE ALUMEADO	
ESTADO MALO EN DTS	Nº DE ALTURAS DA EDIFICACIÓN	BOCA DE REGO	REDE SANEAMENTO EXISTENTE		
ESTADO MEDIO EN FORMIGÓN		CHAVE DE PASO	REDE SANEAMENTO PREVISTO		
CAMIÑO DE TERRA		REDE ABAST. EXISTENTE			
		REDE ABAST. PREVISTA			

AUTORES Mario Iglesias, Arquitecto Cristina Aguado, Arquitecta Ruben Cobas, Enx. Agrónomo	PROXECTO PLAN XERAL DE ORDENACIÓN MUNICIPAL DE CASTRO DE REI DOCUMENTO PARA APROBACIÓN DEFINITIVA		FASE PD
	PLANO PLANOS INFORMACIÓN NÚCLEOS RURAIS ESTADO ACTUAL REDES DE SERVICIOS		
ESCALAS ALFANUMÉRICA 1:2.000			
SITUACIÓN ARNANDE NR-51 SUMEDO NR-53 A GRUEIRA NR-162 A EIXAVEDRA NR-195	PROMOTOR CONCELLO DE CASTRO DE REI	Nº PLANO AP-1 (33)	

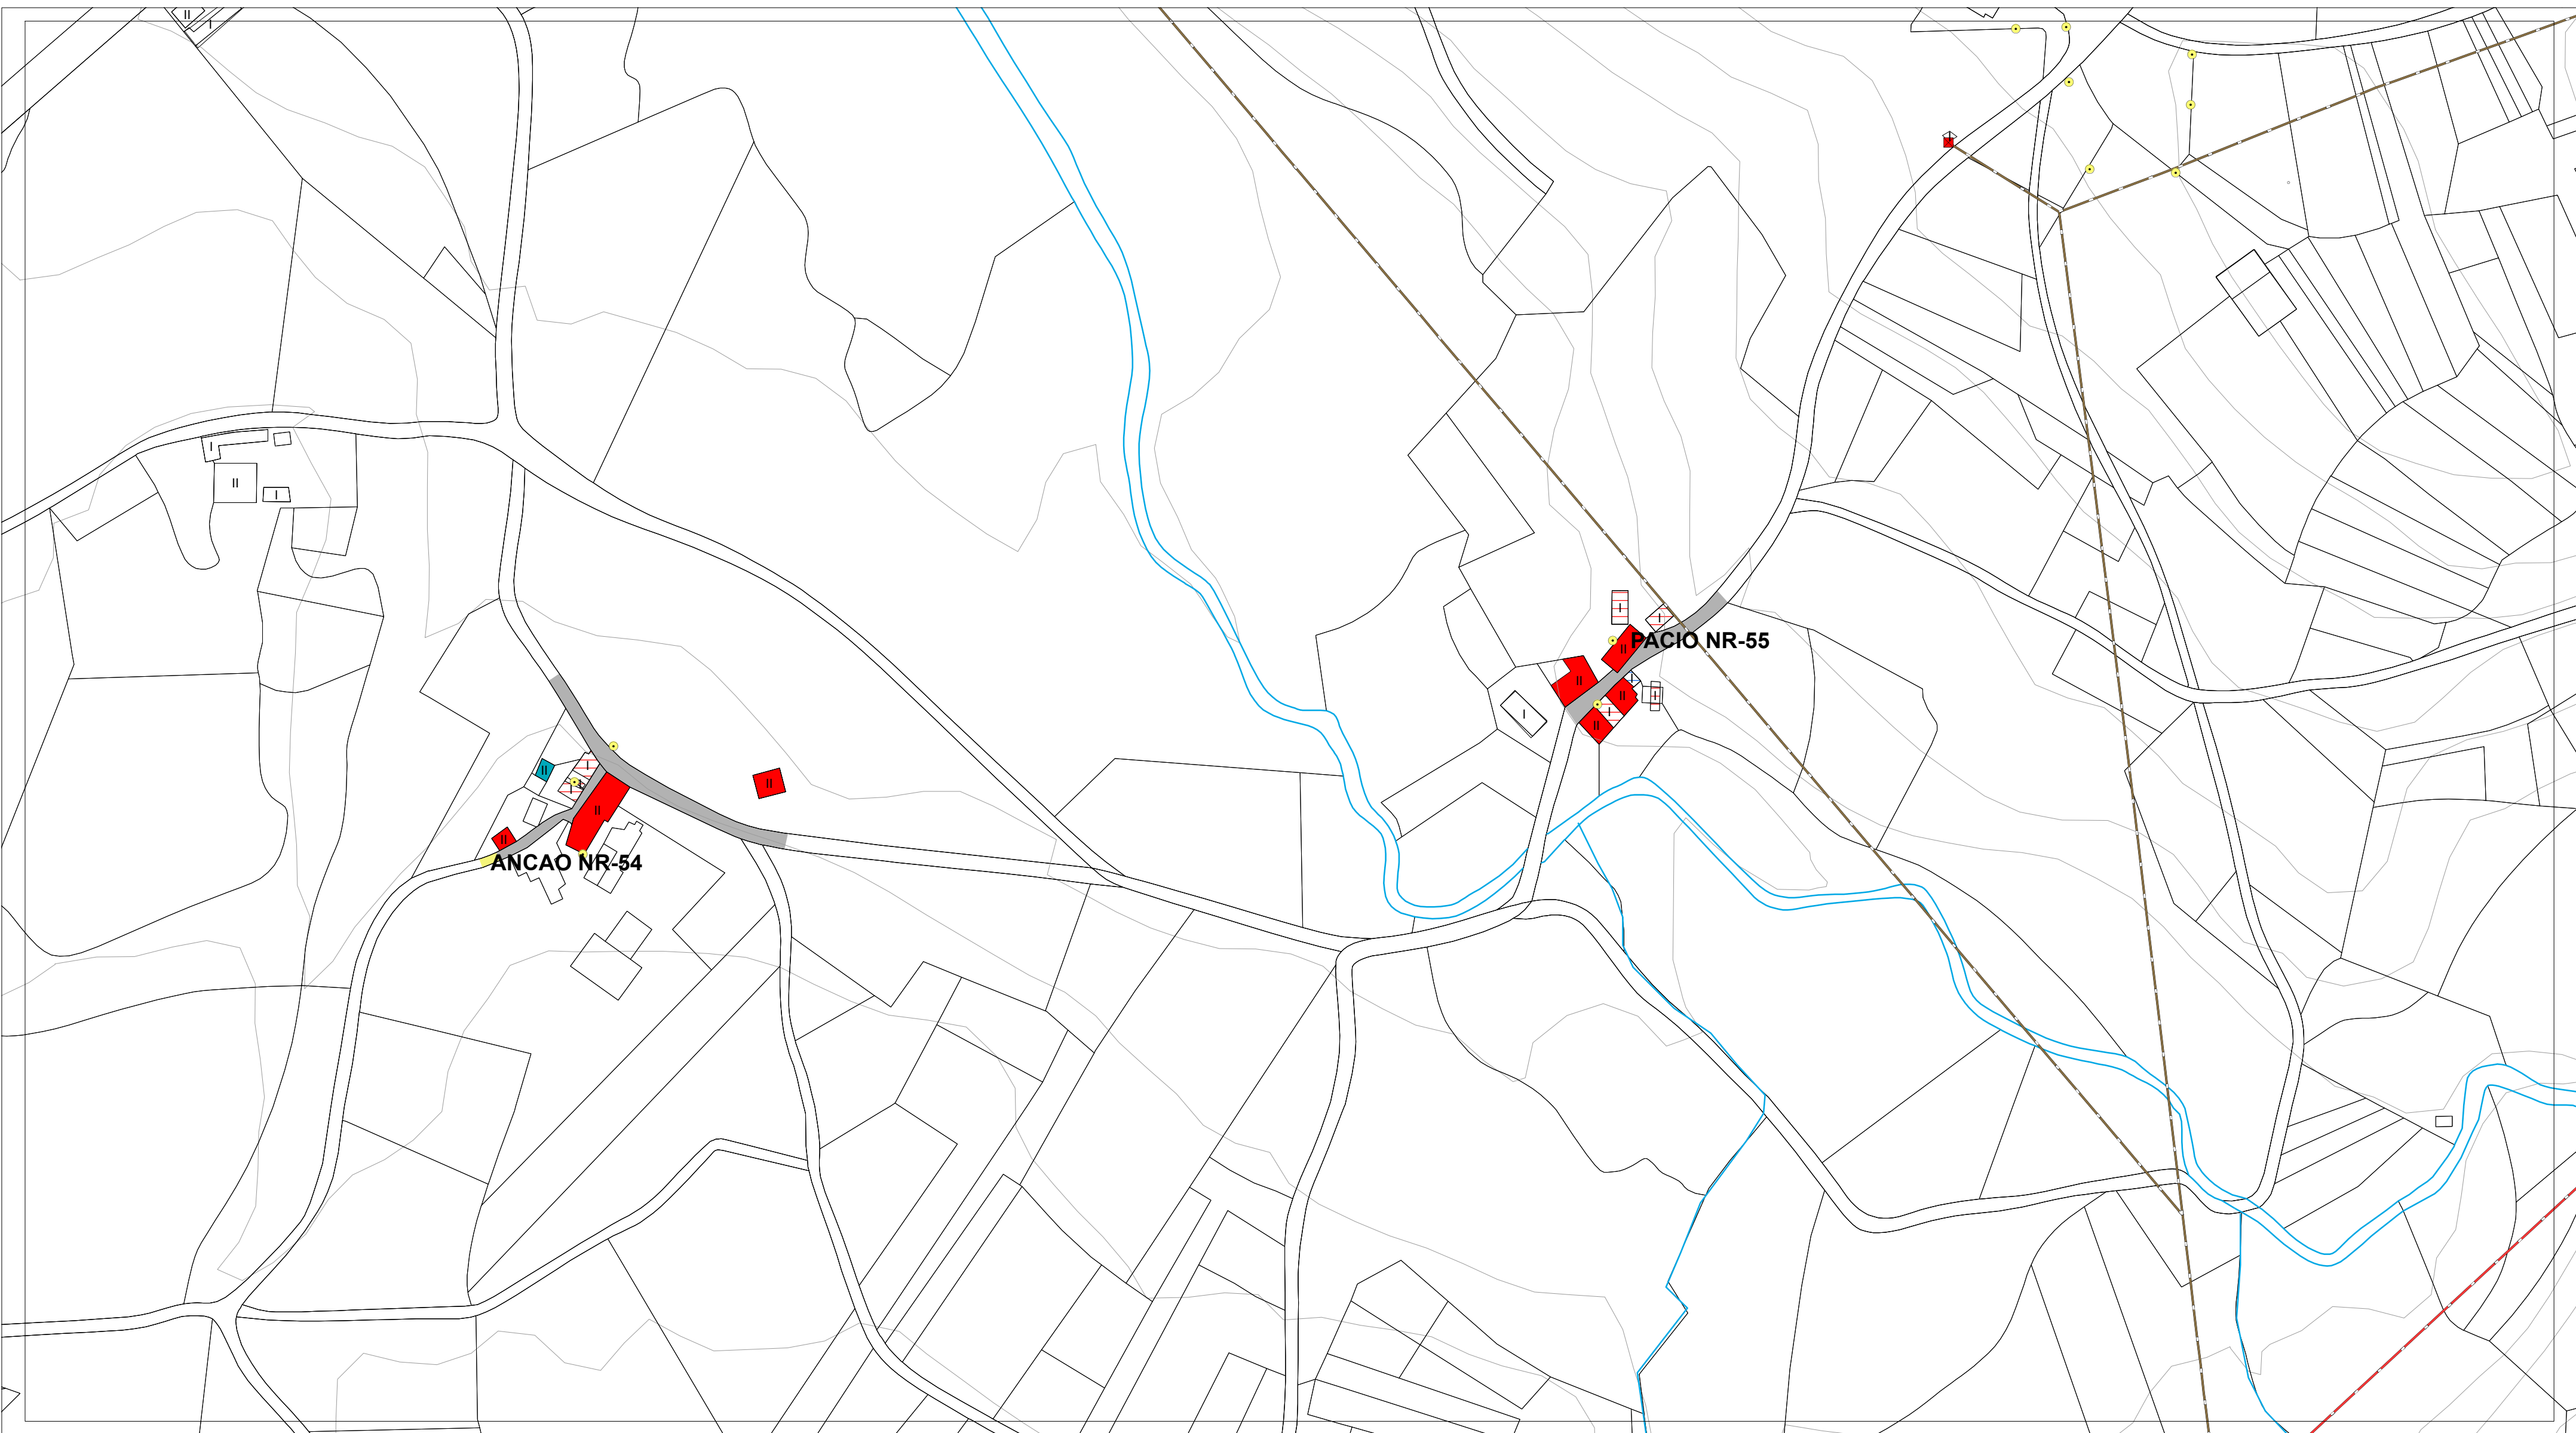


ESTADO DO PAVIMENTO	ESTADO DA EDIFICACIÓN	ABASTECIMENTO DE AUGA EXISTENTE	SANEAMENTO EXISTENTE	ALUMEADO - ENERXÍA	
ESTADO BO EN ASFALTO	VIVENDAS TRADICIONAIS	CAPTACIÓN	EDAR EXISTENTE	ALTA TENSIÓN	LINDES
ESTADO REGULAR EN ASFALTO	VIVENDAS RESTANTES	DEPOSITO	POZO DE REXISTRO EXISTENTE	MEDIA TENSIÓN	RÍOS
ESTADO BO EN DTS	EDIFICACIÓNS COMPLEMENTARIAS TRADICIONAIS	ETAP	POZO DE REXISTRO CON SUMIDOIRO	TRANSFORMADOR	CURVAS DE NIVEL
ESTADO REGULAR EN DTS	EDIFICACIÓNS COMPLEMENTARIAS NON TRADICIONAIS	BOCA DE REGO E LUMES	PUNTO DE VERQUIDO	PUNTOS DE ALUMEADO	
ESTADO MALO EN DTS	Nº DE ALTURAS DA EDIFICACIÓN	BOCA DE REGO	REDE SANEAMENTO EXISTENTE		
ESTADO MEDIO EN FORMIGÓN		CHAVE DE PASO	REDE SANEAMENTO PREVISTO		
CAMIÑO DE TERRA		REDE ABAST. EXISTENTE			
		REDE ABAST. PREVISTA			

AUTORES Mario Iglesias, Arquitecto Cristina Aguado, Arquitecta Ruben Cobas, Enx. Agrónomo 	PROXECTO	PLAN XERAL DE ORDENACIÓN MUNICIPAL DE CASTRO DE REI DOCUMENTO PARA APROBACIÓN DEFINITIVA		FASE PD
	PLANO	PLANOS INFORMACIÓN NÚCLEOS RURAIS ESTADO ACTUAL REDES DE SERVICIOS		
	ESCALAS ALFANUMÉRICA 1:2.000			
	SITUACIÓN ANCAO NR-54 PACIO NR-55	PROMOTOR CONCELLO DE CASTRO DE REI	Nº PLANO AP-1 (34)	



ESTADO DO PAVIMENTO	ESTADO DA EDIFICACIÓN	ABASTECIMENTO DE AUGA EXISTENTE	SANEAMENTO EXISTENTE	ALUMEADO - ENERXÍA	
ESTADO BO EN ASFALTO	VIVENDAS TRADICIONAIS	CAPTACIÓN	EDAR EXISTENTE	ALTA TENSIÓN	LINDES
ESTADO REGULAR EN ASFALTO	VIVENDAS RESTANTES	DEPOSITO	POZO DE REXISTRO EXISTENTE	MEDIA TENSIÓN	RÍOS
ESTADO BO EN DTS	EDIFICACIÓNS COMPLEMENTARIAS TRADICIONAIS	ETAP	POZO DE REXISTRO CON SUMIDOIRO	TRANSFORMADOR	CURVAS DE NIVEL
ESTADO REGULAR EN DTS	EDIFICACIÓNS COMPLEMENTARIAS NON TRADICIONAIS	BOCA DE REGO E LUMES	PUNTO DE VERQUIDO	PUNTOS DE ALUMEADO	
ESTADO MALO EN DTS	Nº DE ALTURAS DA EDIFICACIÓN	BOCA DE REGO	REDE SANEAMENTO EXISTENTE		
ESTADO MEDIO EN FORMIGÓN		CHAVE DE PASO	REDE SANEAMENTO PREVISTO		
CAMIÑO DE TERRA		REDE ABAST. EXISTENTE			
		REDE ABAST. PREVISTA			

AUTORES Mario Iglesias, Arquitecto Cristina Aguado, Arquitecta Ruben Cobas, Enx. Agrónomo 	PROXECTO	PLAN XERAL DE ORDENACIÓN MUNICIPAL DE CASTRO DE REI DOCUMENTO PARA APROBACIÓN DEFINITIVA		FASE PD
	PLANO	PLANOS INFORMACIÓN NÚCLEOS RURAIS ESTADO ACTUAL REDES DE SERVICIOS		
	ESCALAS ALFANUMÉRICA 1:2.000	GRÁFICA 		
	SITUACIÓN BEROI NR-57	PROMOTOR CONCELLO DE CASTRO DE REI	Nº PLANO AP-1 (35)	

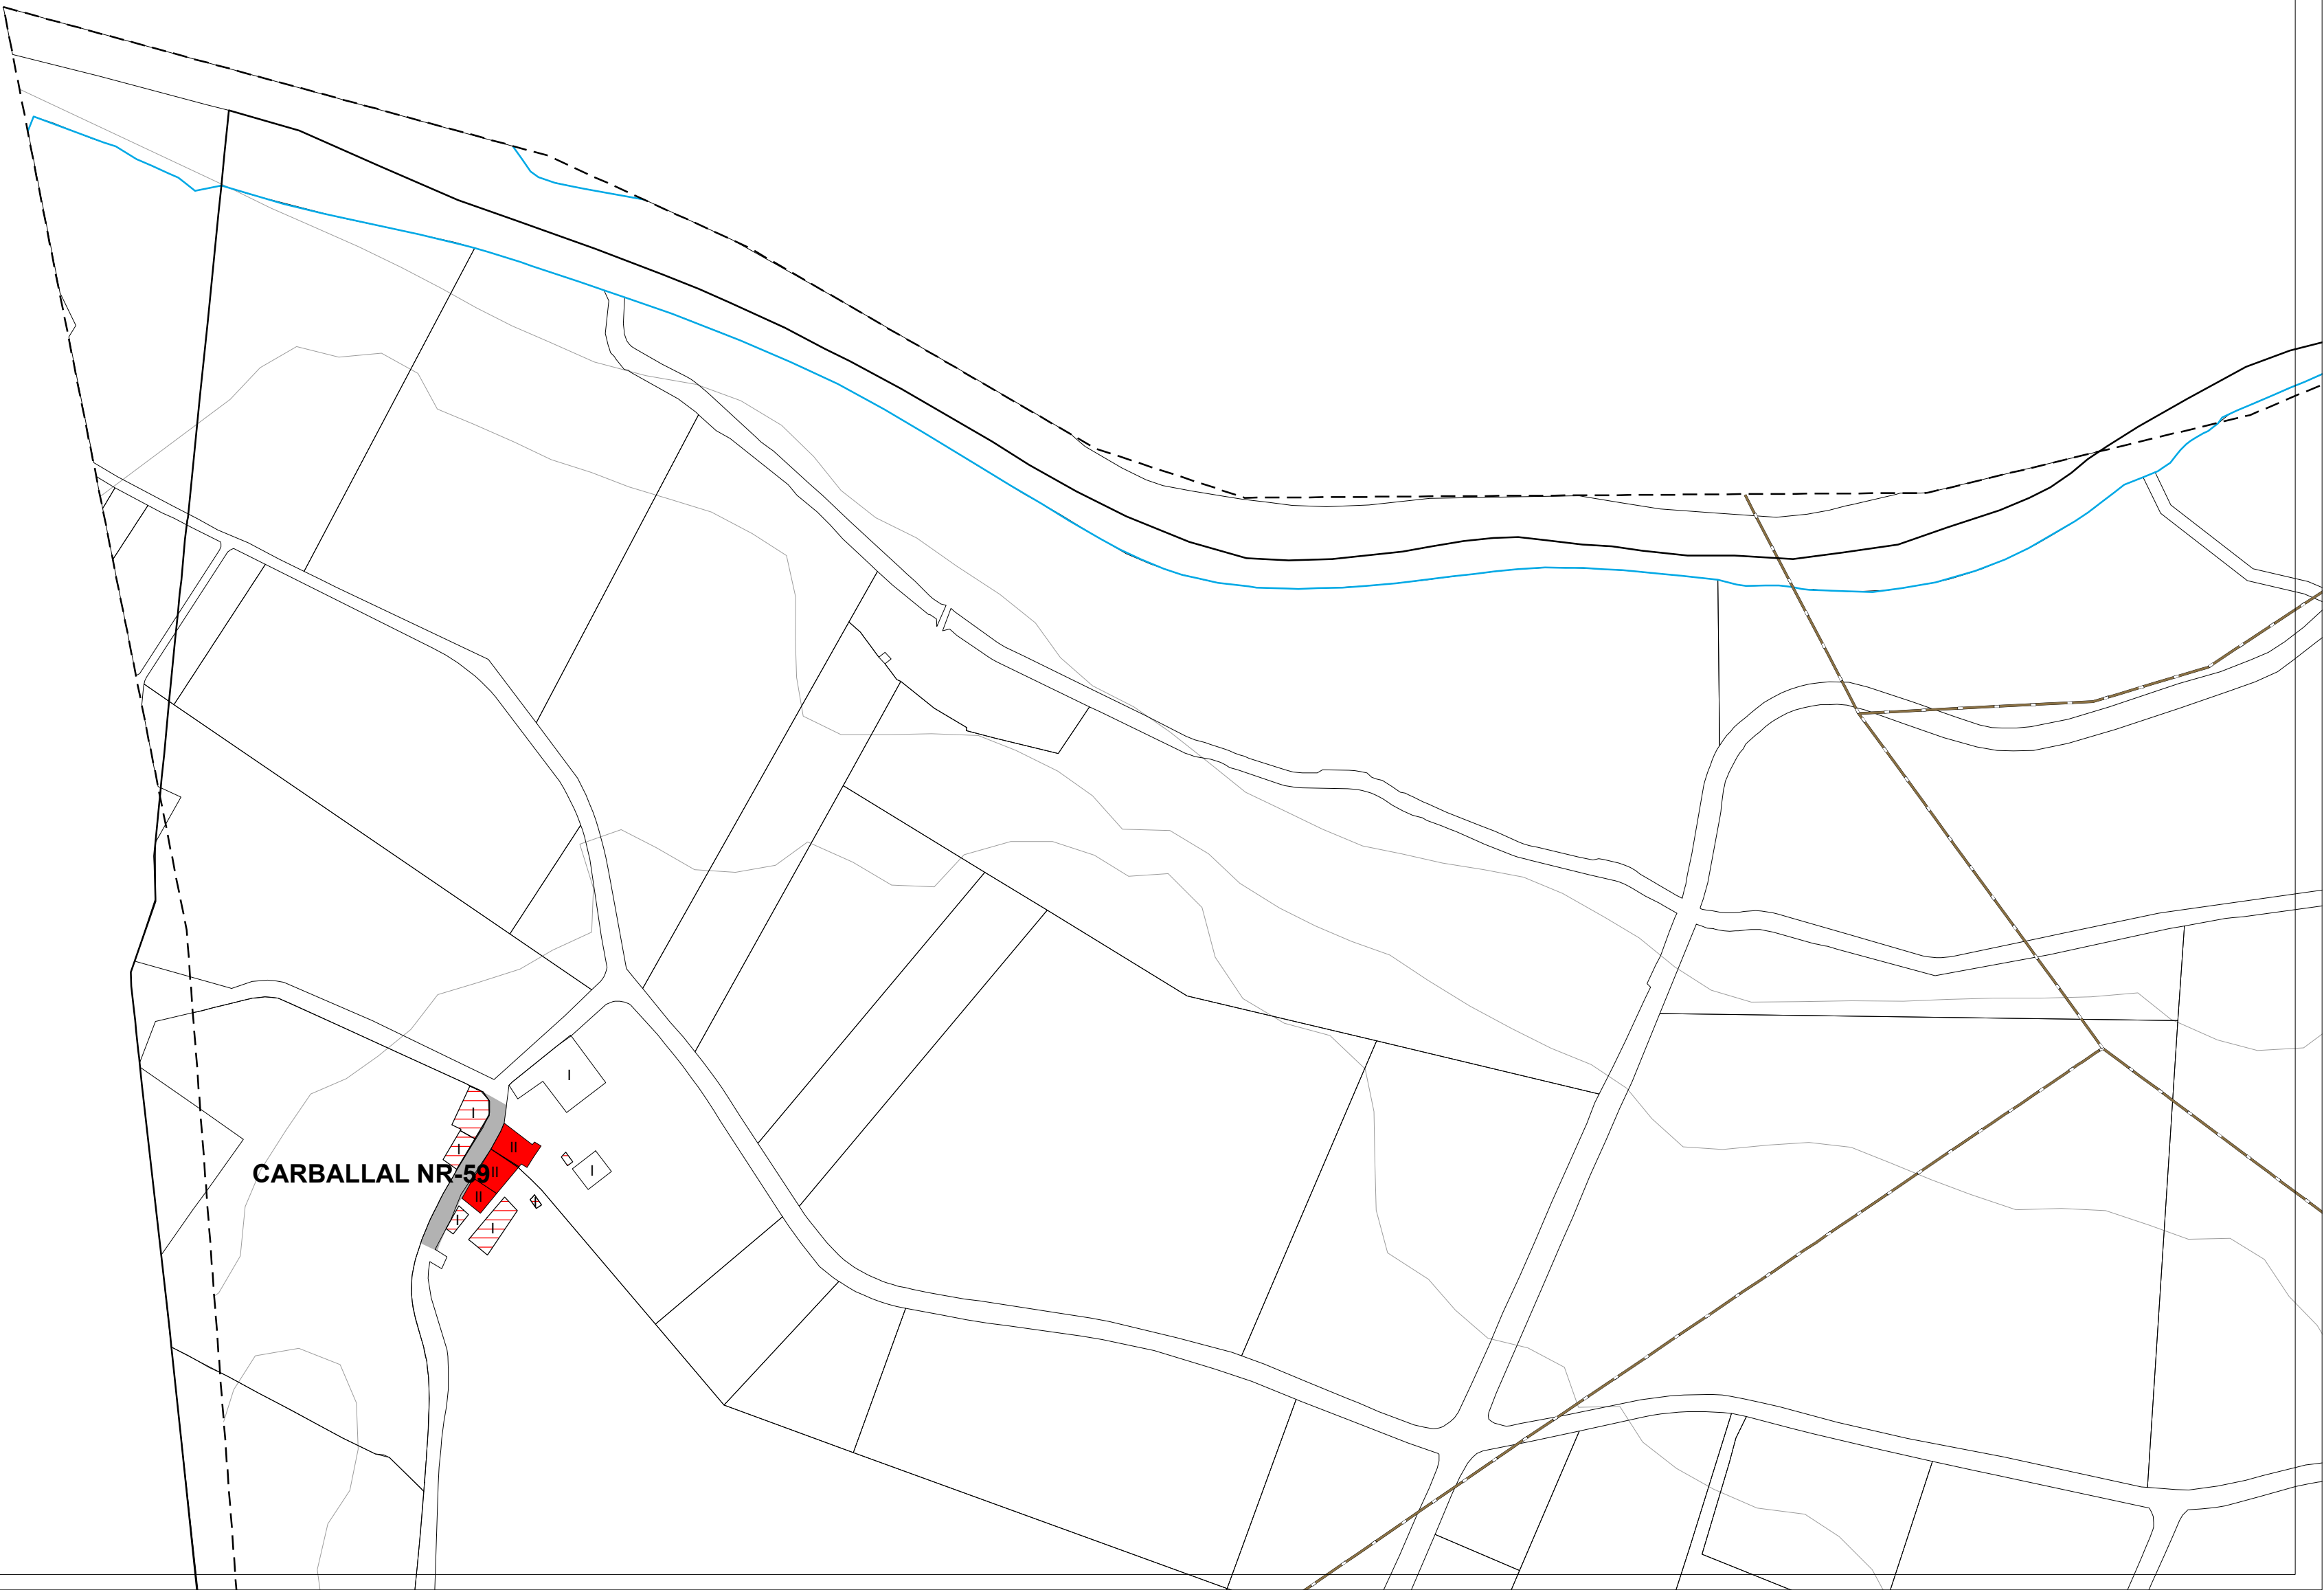

CARBALLAL NR-59



ESTADO DO PAVIMENTO	
	ESTADO BO EN ASFALTO
	ESTADO REGULAR EN ASFALTO
	ESTADO BO EN DTS
	ESTADO REGULAR EN DTS
	ESTADO MALO EN DTS
	ESTADO MEDIO EN FORMIGÓN
	CAMIÑO DE TERRA

ESTADO DA EDIFICACIÓN	
	VIVENDAS TRADICIONAIS
	VIVENDAS RESTANTES
	EDIFICACIÓNS COMPLEMENTARIAS TRADICIONAIS
	EDIFICACIÓNS COMPLEMENTARIAS NON TRADICIONAIS
	Nº DE ALTURAS DA EDIFICACIÓN

ABASTECIMIENTO DE AUGA EXISTENTE	
	CAPTACIÓN
	DEPOSITO
	ETAP
	BOCA DE REGO E LUMES
	BOCA DE REGO
	CHAVE DE PASO
	REDE ABAST. EXISTENTE
	REDE ABAST. PREVISTA


SANEAMENTO EXISTENTE	
	EDAR EXISTENTE
	POZO DE REXISTRO EXISTENTE
	POZO DE REXISTRO CON SUMIDOIRO
	PUNTO DE VERQUIDO
	REDE SANEAMENTO EXISTENTE
	REDE SANEAMENTO PREVISTO

ALUMEADO - ENERXÍA	
	ALTA TENSIÓN
	MEDIA TENSIÓN
	TRANSFORMADOR
	PUNTOS DE ALUMEADO

	LINDES
	RÍOS
	CURVAS DE NIVEL


AUTORES
Mario Iglesias, Arquitecto
Cristina Aguado, Arquitecta
Ruben Cobas, Enx. Agrónomo

PROXECTO	PLAN XERAL DE ORDENACIÓN MUNICIPAL DE CASTRO DE REI DOCUMENTO PARA APROBACIÓN DEFINITIVA		FASE PD
PLANO	PLANOS INFORMACIÓN NÚCLEOS RURAIS ESTADO ACTUAL REDES DE SERVICIOS		
ESCALAS	ALFANUMÉRICA 1:2.000	GRÁFICA 	
SITUACIÓN	CARBALLAL NR-57	PROMOTOR CONCELLO DE CASTRO DE REI	Nº PLANO AP-1 (37)

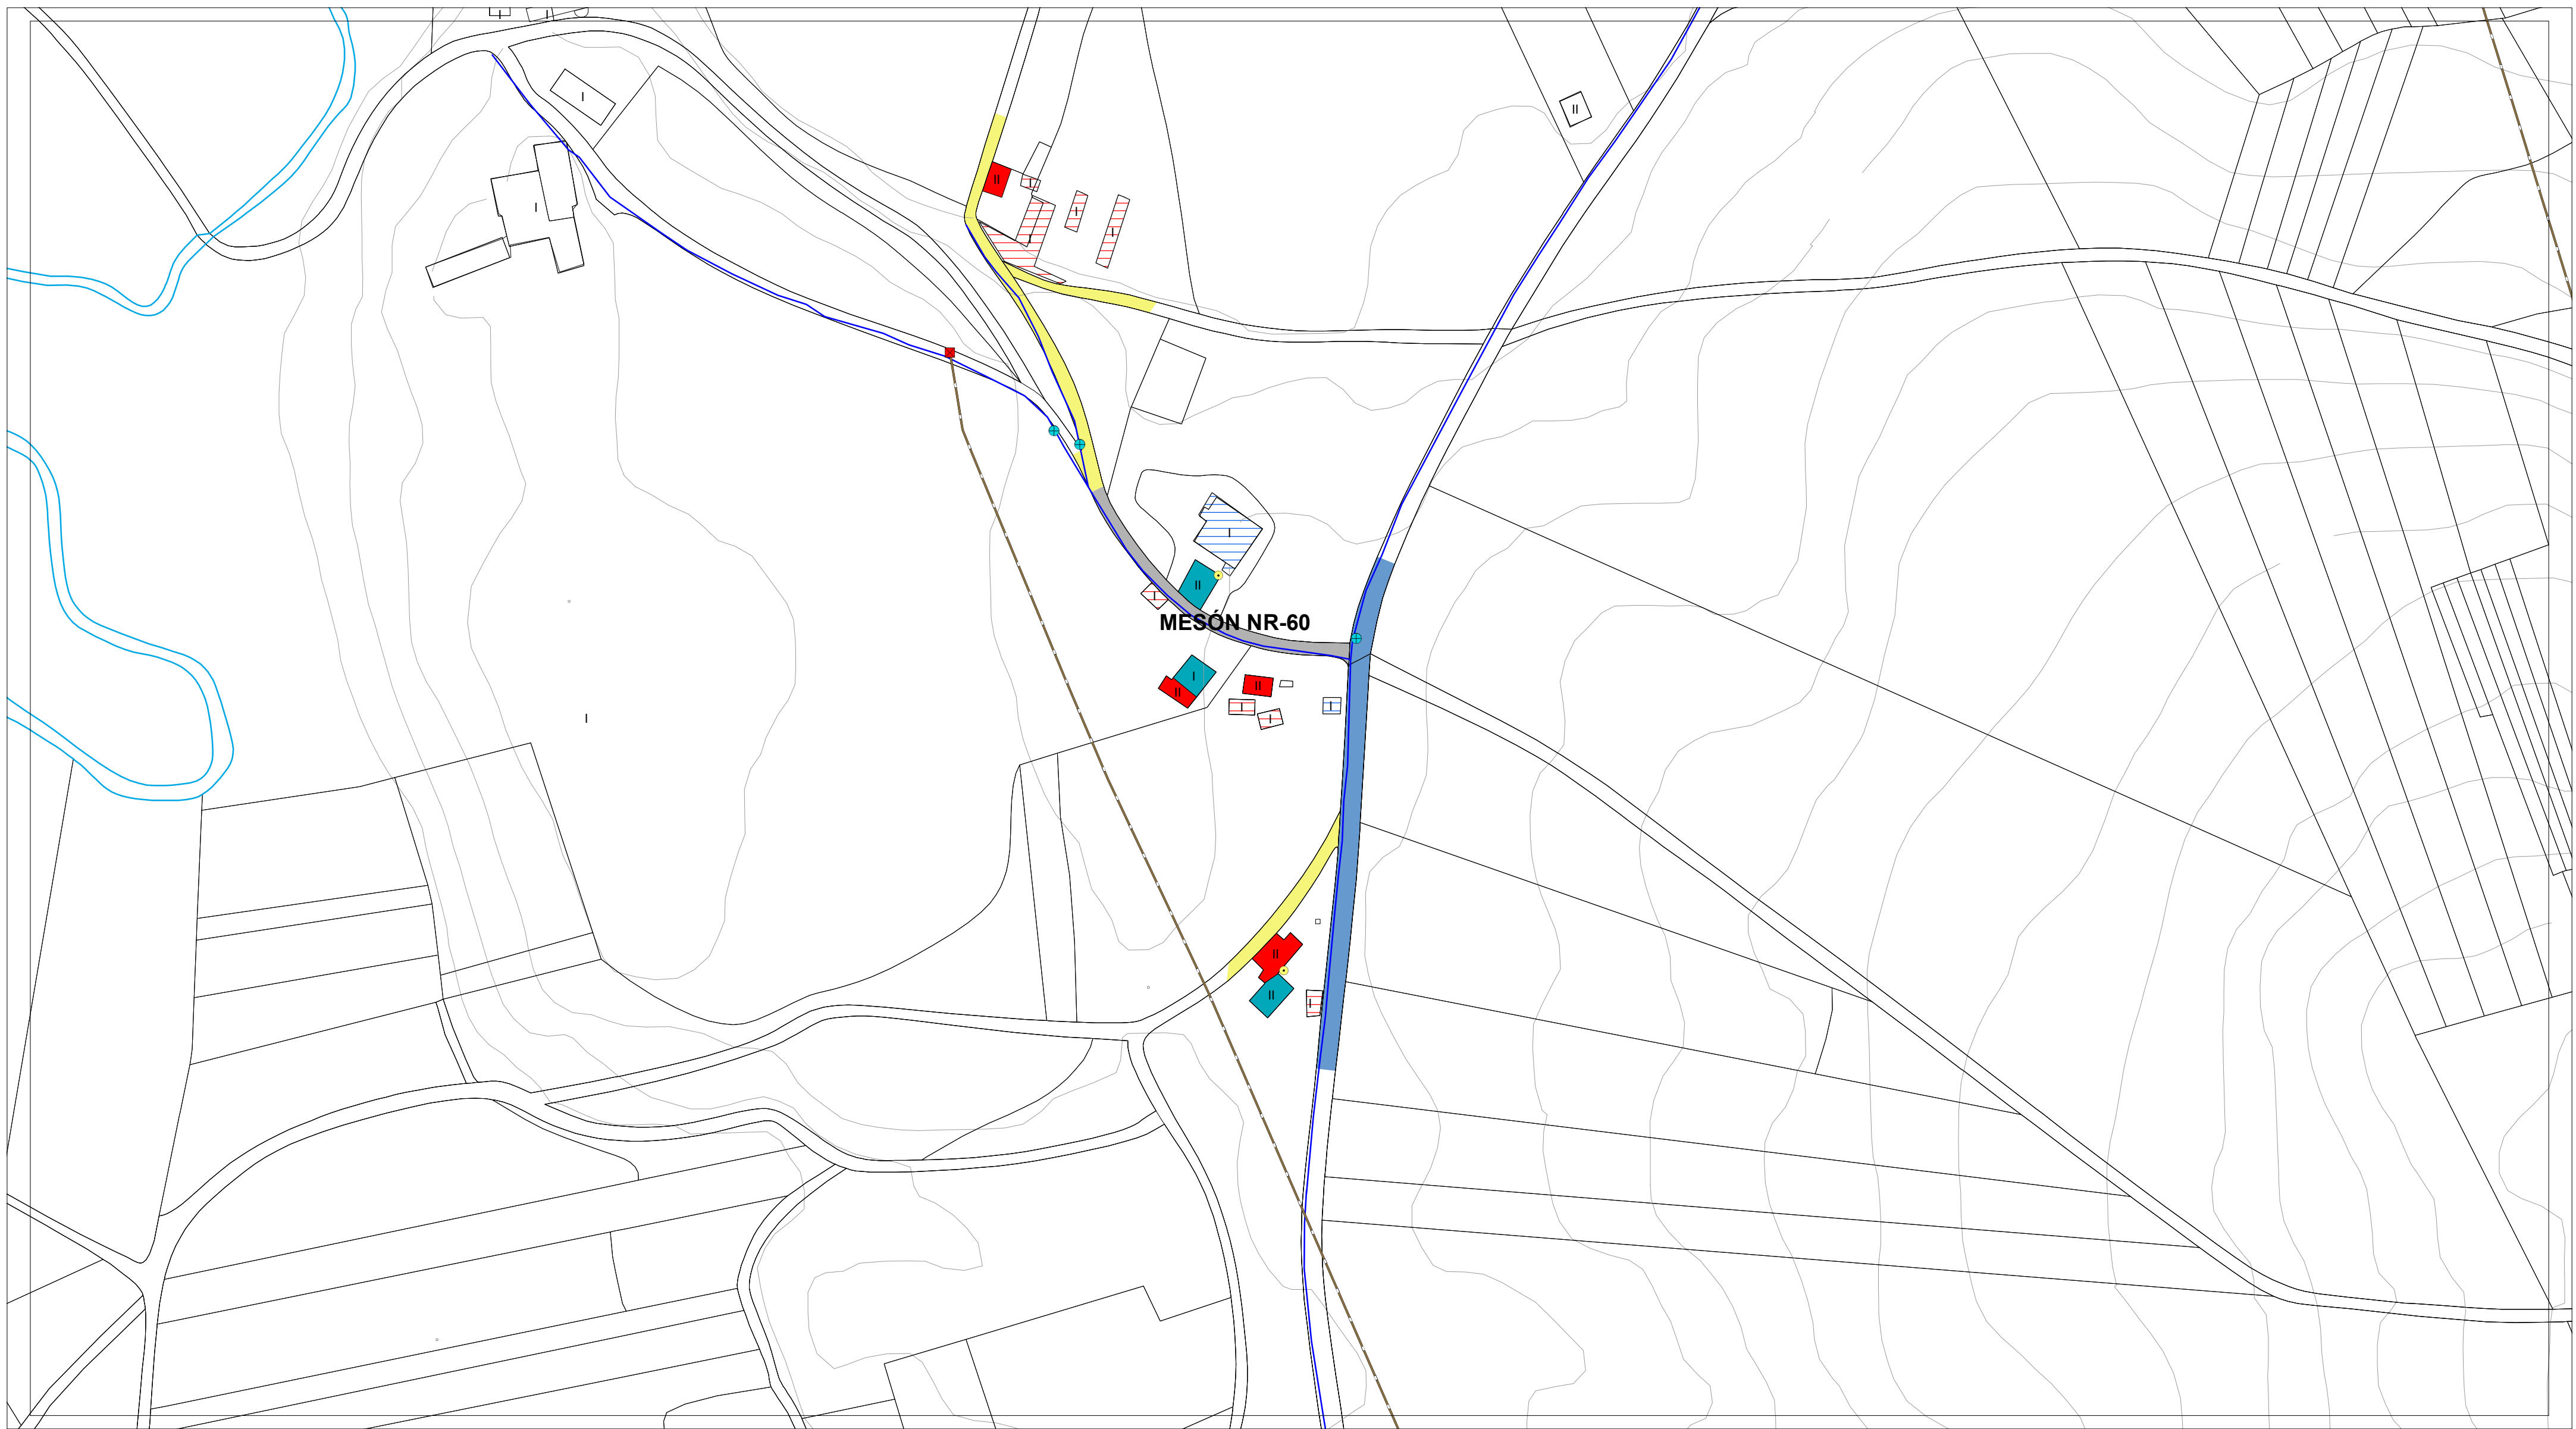

ESTADO DO PAVIMENTO	ESTADO DA EDIFICACIÓN	ABASTECIMENTO DE AUGA EXISTENTE	SANEAMENTO EXISTENTE	ALUMEADO - ENERXÍA	
ESTADO BO EN ASFALTO	VIVENDAS TRADICIONAIS	CAPTACIÓN	EDAR EXISTENTE	ALTA TENSIÓN	LINDES
ESTADO REGULAR EN ASFALTO	VIVENDAS RESTANTES	DEPOSITO	POZO DE REXISTRO EXISTENTE	MEDIA TENSIÓN	RÍOS
ESTADO BO EN DTS	EDIFICACIÓNS COMPLEMENTARIAS TRADICIONAIS	ETAP	POZO DE REXISTRO CON SUMIDOIRO	TRANSFORMADOR	CURVAS DE NIVEL
ESTADO REGULAR EN DTS	EDIFICACIÓNS COMPLEMENTARIAS NON TRADICIONAIS	BOCA DE REGO E LUMES	PUNTO DE VERQUIDO	PUNTOS DE ALUMEADO	
ESTADO MALO EN DTS	Nº DE ALTURAS DA EDIFICACIÓN	BOCA DE REGO	REDE SANEAMENTO EXISTENTE		
ESTADO MEDIO EN FORMIGÓN		CHAVE DE PASO	REDE SANEAMENTO PREVISTO		
CAMIÑO DE TERRA		REDE ABAST. EXISTENTE			
		REDE ABAST. PREVISTA			

 AUTORES Mario Iglesias, Arquitecto Cristina Aguado, Arquitecta Ruben Cobas, Enx. Agrónomo	PROXECTO	PLAN XERAL DE ORDENACIÓN MUNICIPAL DE CASTRO DE REI DOCUMENTO PARA APROBACIÓN DEFINITIVA		FASE
	PLANO	PLANOS INFORMACIÓN NÚCLEOS RURAIS ESTADO ACTUAL REDES DE SERVICIOS		PD
	ESCALAS	ALFANUMÉRICA 1:2.000	GRÁFICA	
	SITUACIÓN	MESÓN NR-60	PROMOTOR CONCELLO DE CASTRO DE REI	Nº PLANO AP-1 (38)

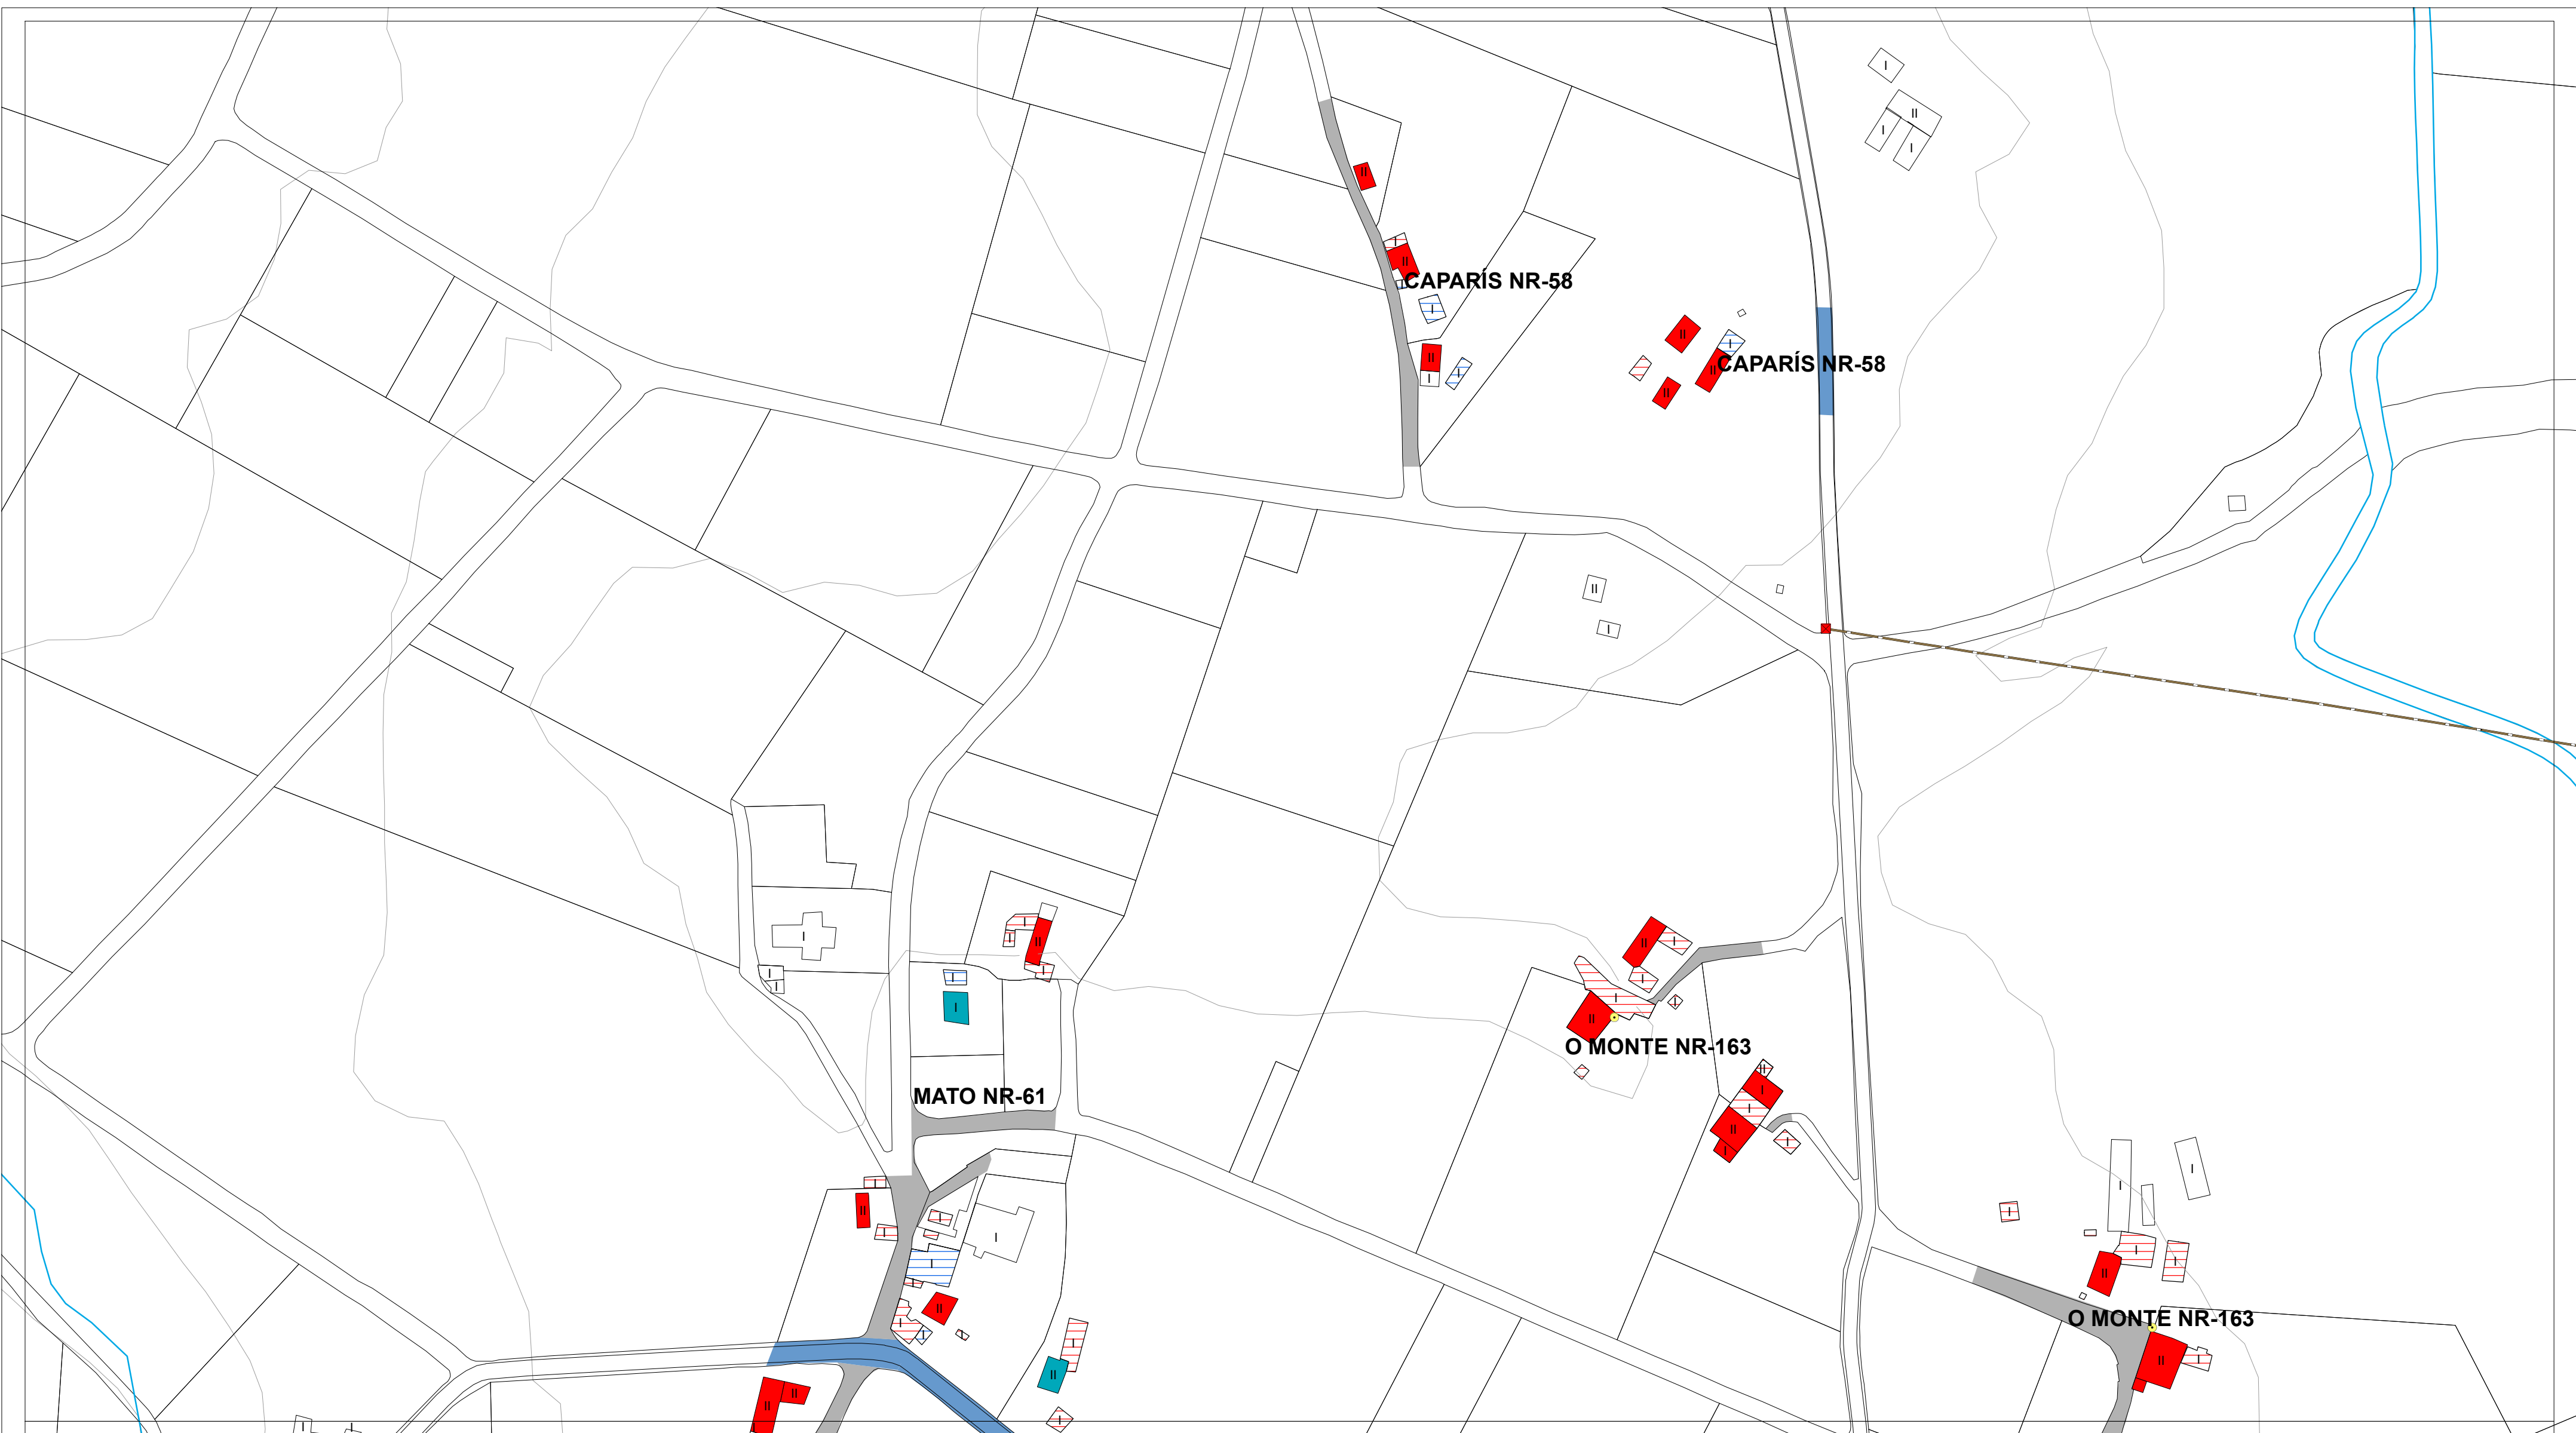

ESTADO DO PAVIMENTO	ESTADO DA EDIFICACIÓN	ABASTECIMENTO DE AUGA EXISTENTE	SANEAMENTO EXISTENTE	ALUMEADO - ENERXÍA	
ESTADO BO EN ASFALTO	VIVENDAS TRADICIONAIS	CAPTACIÓN	EDAR EXISTENTE	ALTA TENSIÓN	LINDES
ESTADO REGULAR EN ASFALTO	VIVENDAS RESTANTES	DEPOSITO	POZO DE REXISTRO EXISTENTE	MEDIA TENSIÓN	RÍOS
ESTADO BO EN DTS	EDIFICACIÓNS COMPLEMENTARIAS TRADICIONAIS	ETAP	POZO DE REXISTRO CON SUMIDOIRO	TRANSFORMADOR	CURVAS DE NIVEL
ESTADO REGULAR EN DTS	EDIFICACIÓNS COMPLEMENTARIAS NON TRADICIONAIS	BOCA DE REGO E LUMES	PUNTO DE VERQUIDO	PUNTOS DE ALUMEADO	
ESTADO MALO EN DTS	Nº DE ALTURAS DA EDIFICACIÓN	BOCA DE REGO	REDE SANEAMENTO EXISTENTE		
ESTADO MEDIO EN FORMIGÓN		CHAVE DE PASO	REDE SANEAMENTO PREVISTO		
CAMIÑO DE TERRA		REDE ABAST. EXISTENTE			
		REDE ABAST. PREVISTA			

AUTORES Mario Iglesias, Arquitecto Cristina Aguado, Arquitecta Ruben Cobas, Enx. Agrónomo	PROXECTO PLAN XERAL DE ORDENACIÓN MUNICIPAL DE CASTRO DE REI DOCUMENTO PARA APROBACIÓN DEFINITIVA		FASE PD
	PLANO PLANOS INFORMACIÓN NÚCLEOS RURAIS ESTADO ACTUAL REDES DE SERVICIOS		
	ESCALAS ALFANUMÉRICA 1:2.000	GRÁFICA 0 5 10 20 35 65 metros	
SITUACIÓN CAPARÍS NR-58 MATO NR-61 O MONTE NR-163	PROMOTOR CONCELLO DE CASTRO DE REI	Nº PLANO AP-1 (39.1)	