



O equipo redactor do PLAN XERAL MUNICIPAL DE CASTRO DE REI , é o que a continuación se relaciona:

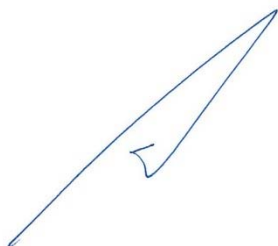


**Mario Iglesias,**

Arquitecto. Director Equipo Redactor

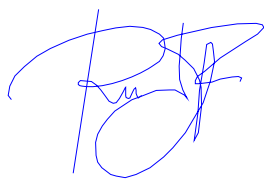

**Rubén Cobas,**

Enxeñeiro Agrónomo

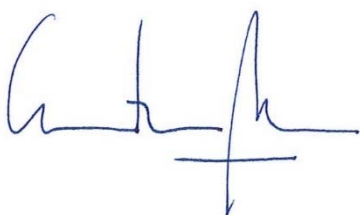


**Cristina Aguado**

Arquitecta


FIRMA ELECTRÓNICA: Director Equipo Redactor



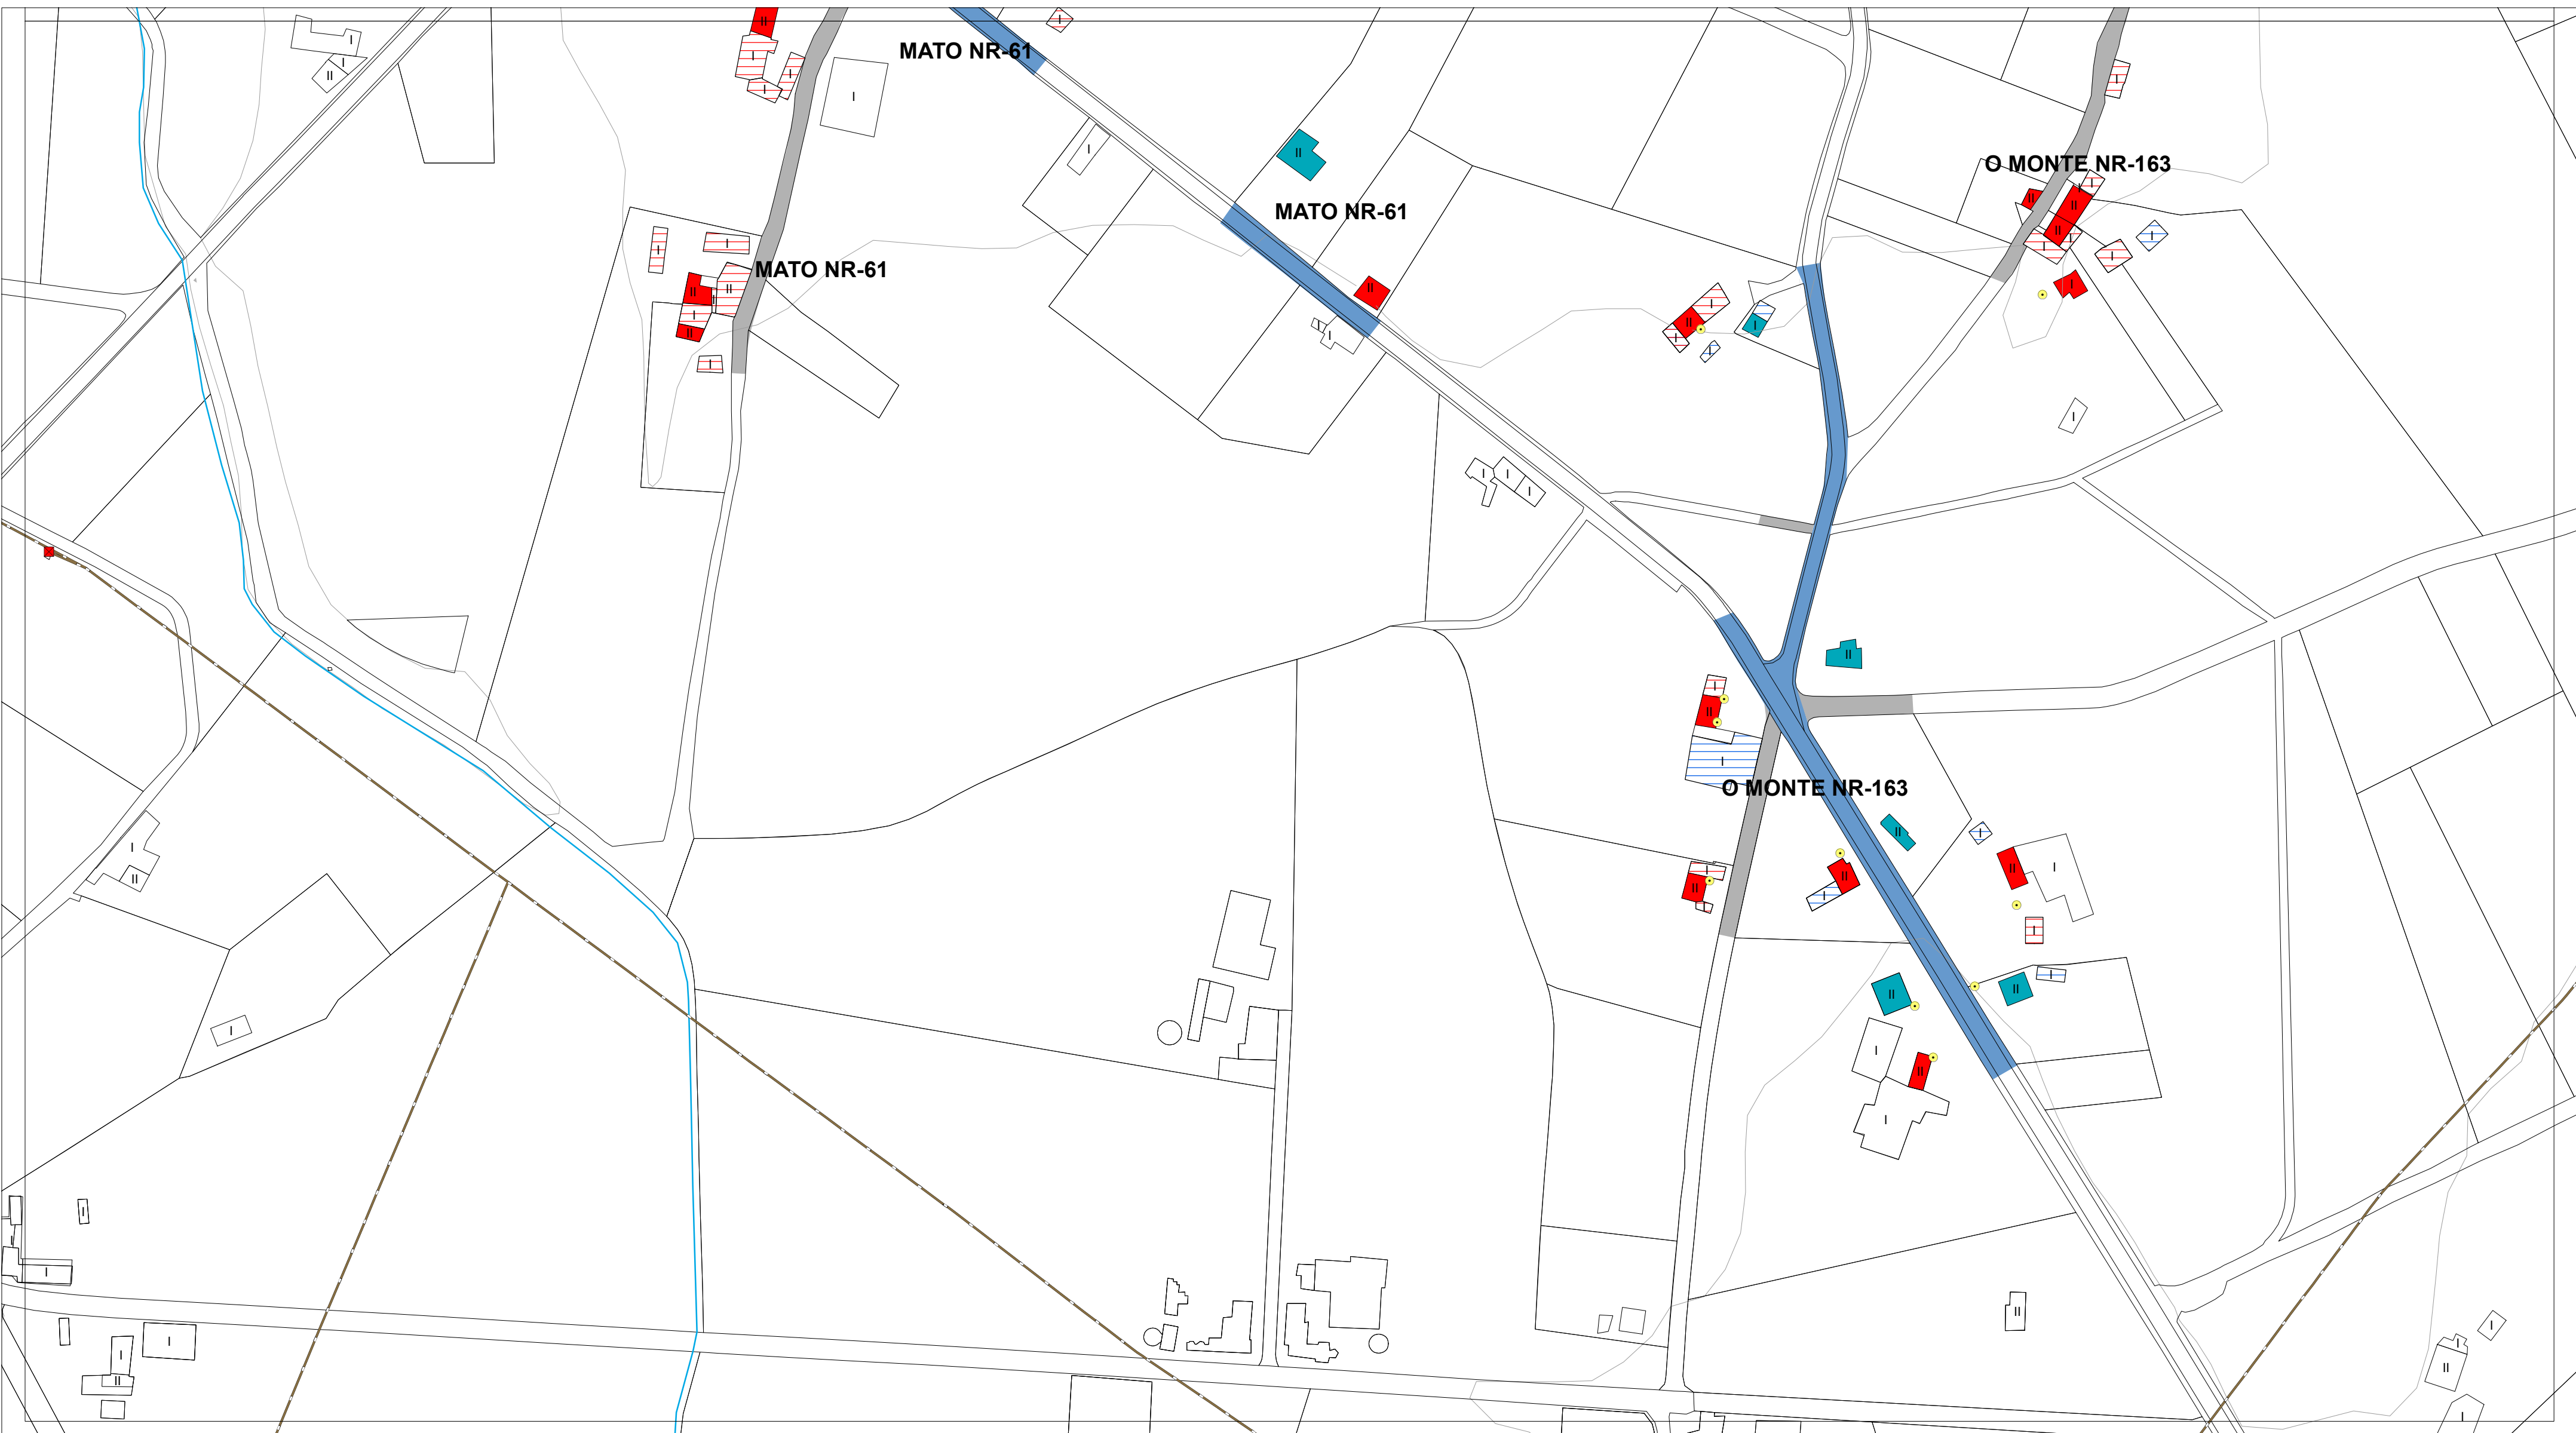

| ESTADO DO PAVIMENTO       | ESTADO DA EDIFICACIÓN                         | ABASTECIMENTO DE AUGA EXISTENTE | SANEAMENTO EXISTENTE           | ALUMEADO - ENERXÍA |                 |
|---------------------------|-----------------------------------------------|---------------------------------|--------------------------------|--------------------|-----------------|
| ESTADO BO EN ASFALTO      | VIVENDAS TRADICIONAIS                         | CAPTACIÓN                       | EDAR EXISTENTE                 | ALTA TENSIÓN       | LINDES          |
| ESTADO REGULAR EN ASFALTO | VIVENDAS RESTANTES                            | DEPOSITO                        | POZO DE REXISTRO EXISTENTE     | MEDIA TENSIÓN      | RÍOS            |
| ESTADO BO EN DTS          | EDIFICACIÓNS COMPLEMENTARIAS TRADICIONAIS     | ETAP                            | POZO DE REXISTRO CON SUMIDOIRO | TRANSFORMADOR      | CURVAS DE NIVEL |
| ESTADO REGULAR EN DTS     | EDIFICACIÓNS COMPLEMENTARIAS NON TRADICIONAIS | BOCA DE REGO E LUMES            | PUNTO DE VERQUIDO              | PUNTOS DE ALUMEADO |                 |
| ESTADO MALO EN DTS        | Nº DE ALTURAS DA EDIFICACIÓN                  | BOCA DE REGO                    | REDE SANEAMENTO EXISTENTE      |                    |                 |
| ESTADO MEDIO EN FORMIGÓN  |                                               | CHAVE DE PASO                   | REDE SANEAMENTO PREVISTO       |                    |                 |
| CAMIÑO DE TERRA           |                                               | REDE ABAST. EXISTENTE           |                                |                    |                 |
|                           |                                               | REDE ABAST. PREVISTA            |                                |                    |                 |


|   |   |                                              |                                       |
|---|---|----------------------------------------------|---------------------------------------|
| <b>AUTORES</b><br>Mario Iglesias, Arquitecto<br>Cristina Aguado, Arquitecta<br>Ruben Cobas, Enx. Agrónomo<br><br> | <b>PROXECTO</b><br><b>PLAN XERAL DE ORDENACIÓN MUNICIPAL DE CASTRO DE REI</b><br>DOCUMENTO PARA APROBACIÓN DEFINITIVA |                                              | <b>FASE</b><br><b>PD</b>              |
|   | <b>PLANO</b><br>PLANOS INFORMACIÓN NÚCLEOS RURAIS<br>ESTADO ACTUAL REDES DE SERVIZOS                                  |                                              |                                       |
|   | <b>ESCALAS</b><br>ALFANUMÉRICA 1:2.000                                                                                | <b>GRÁFICA</b><br>                           |                                       |
|   | <b>SITUACIÓN</b><br>CAPARÍS NR-58<br>MATO NR-61<br>O MONTE NR-163                                                     | <b>PROMOTOR</b><br>CONCELLO DE CASTRO DE REI | <b>Nº PLANO</b><br><b>AP-1 (39.2)</b> |

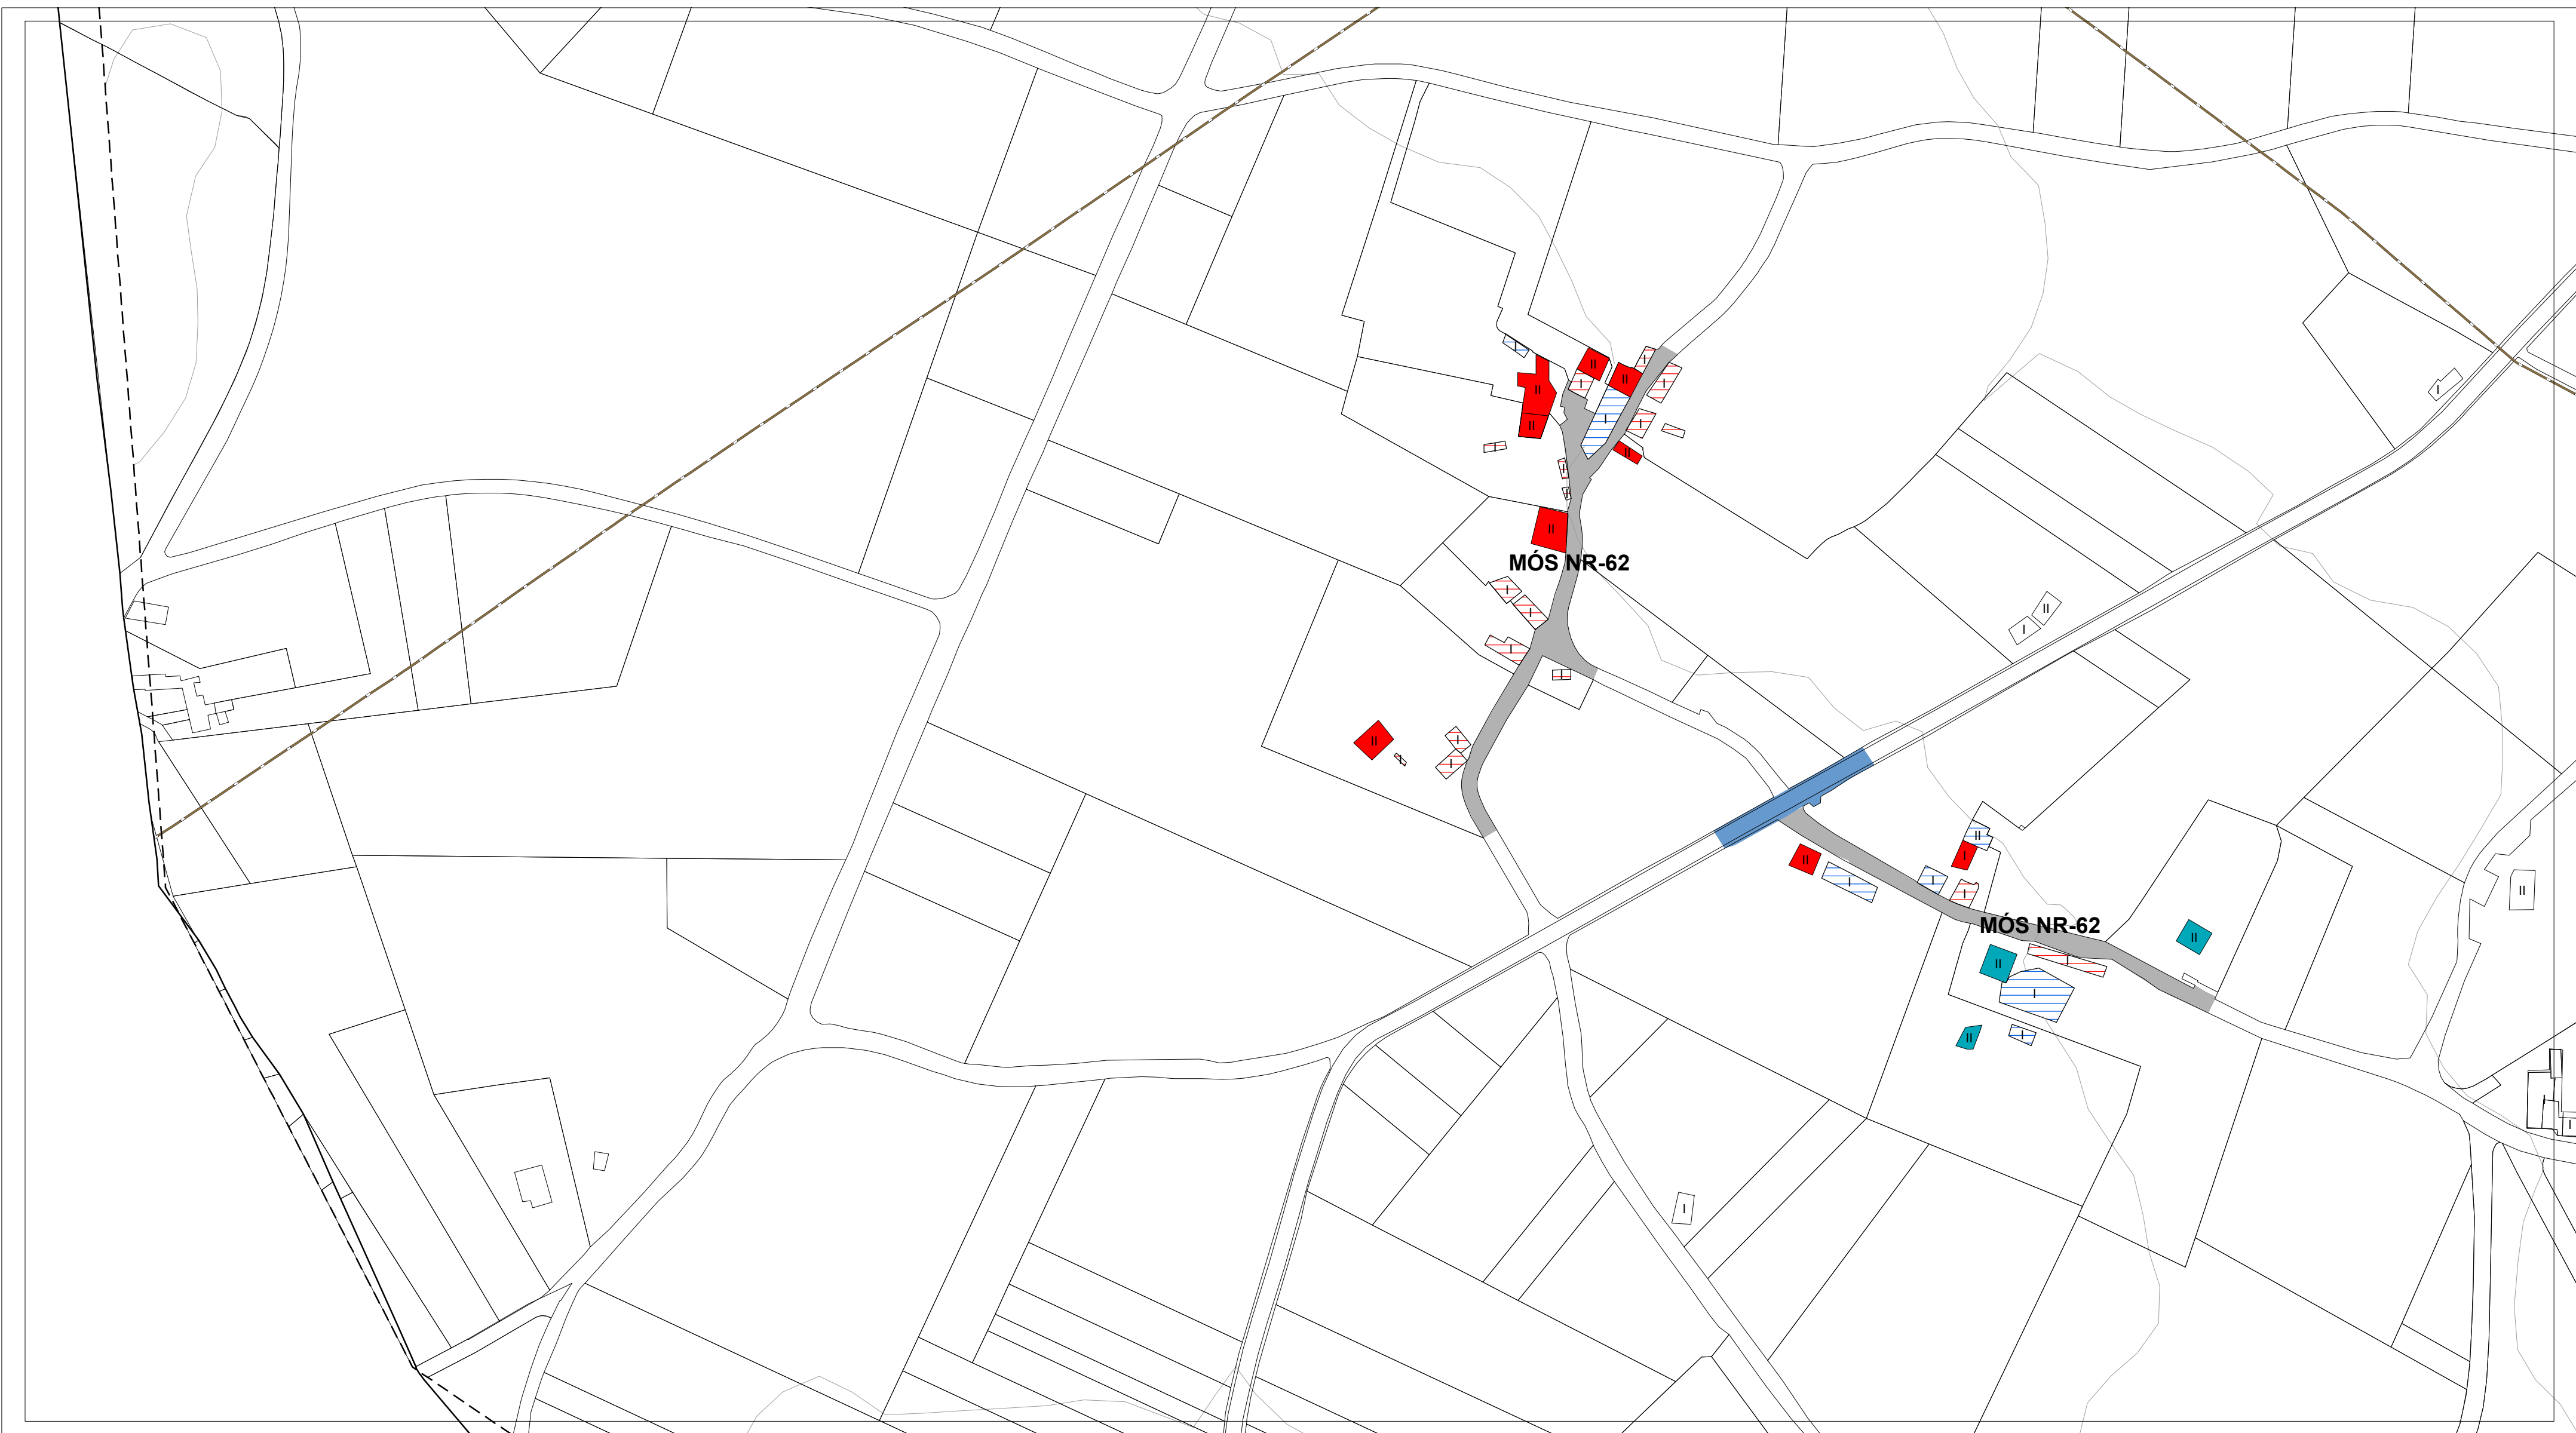

| ESTADO DO PAVIMENTO       | ESTADO DA EDIFICACIÓN                         | ABASTECIMENTO DE AUGA EXISTENTE | SANEAMENTO EXISTENTE           | ALUMEADO - ENERXÍA |                 |
|---------------------------|-----------------------------------------------|---------------------------------|--------------------------------|--------------------|-----------------|
| ESTADO BO EN ASFALTO      | VIVENDAS TRADICIONAIS                         | CAPTACIÓN                       | EDAR EXISTENTE                 | ALTA TENSIÓN       | LINDES          |
| ESTADO REGULAR EN ASFALTO | VIVENDAS RESTANTES                            | DEPOSITO                        | POZO DE REXISTRO EXISTENTE     | MEDIA TENSIÓN      | RÍOS            |
| ESTADO BO EN DTS          | EDIFICACIÓNS COMPLEMENTARIAS TRADICIONAIS     | ETAP                            | POZO DE REXISTRO CON SUMIDOIRO | TRANSFORMADOR      | CURVAS DE NIVEL |
| ESTADO REGULAR EN DTS     | EDIFICACIÓNS COMPLEMENTARIAS NON TRADICIONAIS | BOCA DE REGO E LUMES            | PUNTO DE VERQUIDO              | PUNTOS DE ALUMEADO |                 |
| ESTADO MALO EN DTS        | Nº DE ALTURAS DA EDIFICACIÓN                  | BOCA DE REGO                    | REDE SANEAMENTO EXISTENTE      |                    |                 |
| ESTADO MEDIO EN FORMIGÓN  |                                               | CHAVE DE PASO                   | REDE SANEAMENTO PREVISTO       |                    |                 |
| CAMIÑO DE TERRA           |                                               | REDE ABAST. EXISTENTE           |                                |                    |                 |
|                           |                                               | REDE ABAST. PREVISTA            |                                |                    |                 |

|   |           |                                                                                             |                                       |                       |
|---|-----------|---------------------------------------------------------------------------------------------|---------------------------------------|-----------------------|
| <p>AUTORES<br/>Mario Iglesias, Arquitecto<br/>Cristina Aguado, Arquitecta<br/>Ruben Cobas, Enx. Agrónomo</p> | PROXECTO  | PLAN XERAL DE ORDENACIÓN MUNICIPAL DE CASTRO DE REI<br>DOCUMENTO PARA APROBACIÓN DEFINITIVA |                                       | FASE                  |
|   | PLANO     | PLANOS INFORMACIÓN NÚCLEOS RURAIS<br>ESTADO ACTUAL REDES DE SERVICIOS                       |                                       | PD                    |
|   | ESCALAS   | ALFANUMÉRICA 1:2.000                                                                        | GRÁFICA                               |                       |
|   | SITUACIÓN | MÓS NR-62                                                                                   | PROMOTOR<br>CONCELLO DE CASTRO DE REI | Nº PLANO<br>AP-1 (40) |




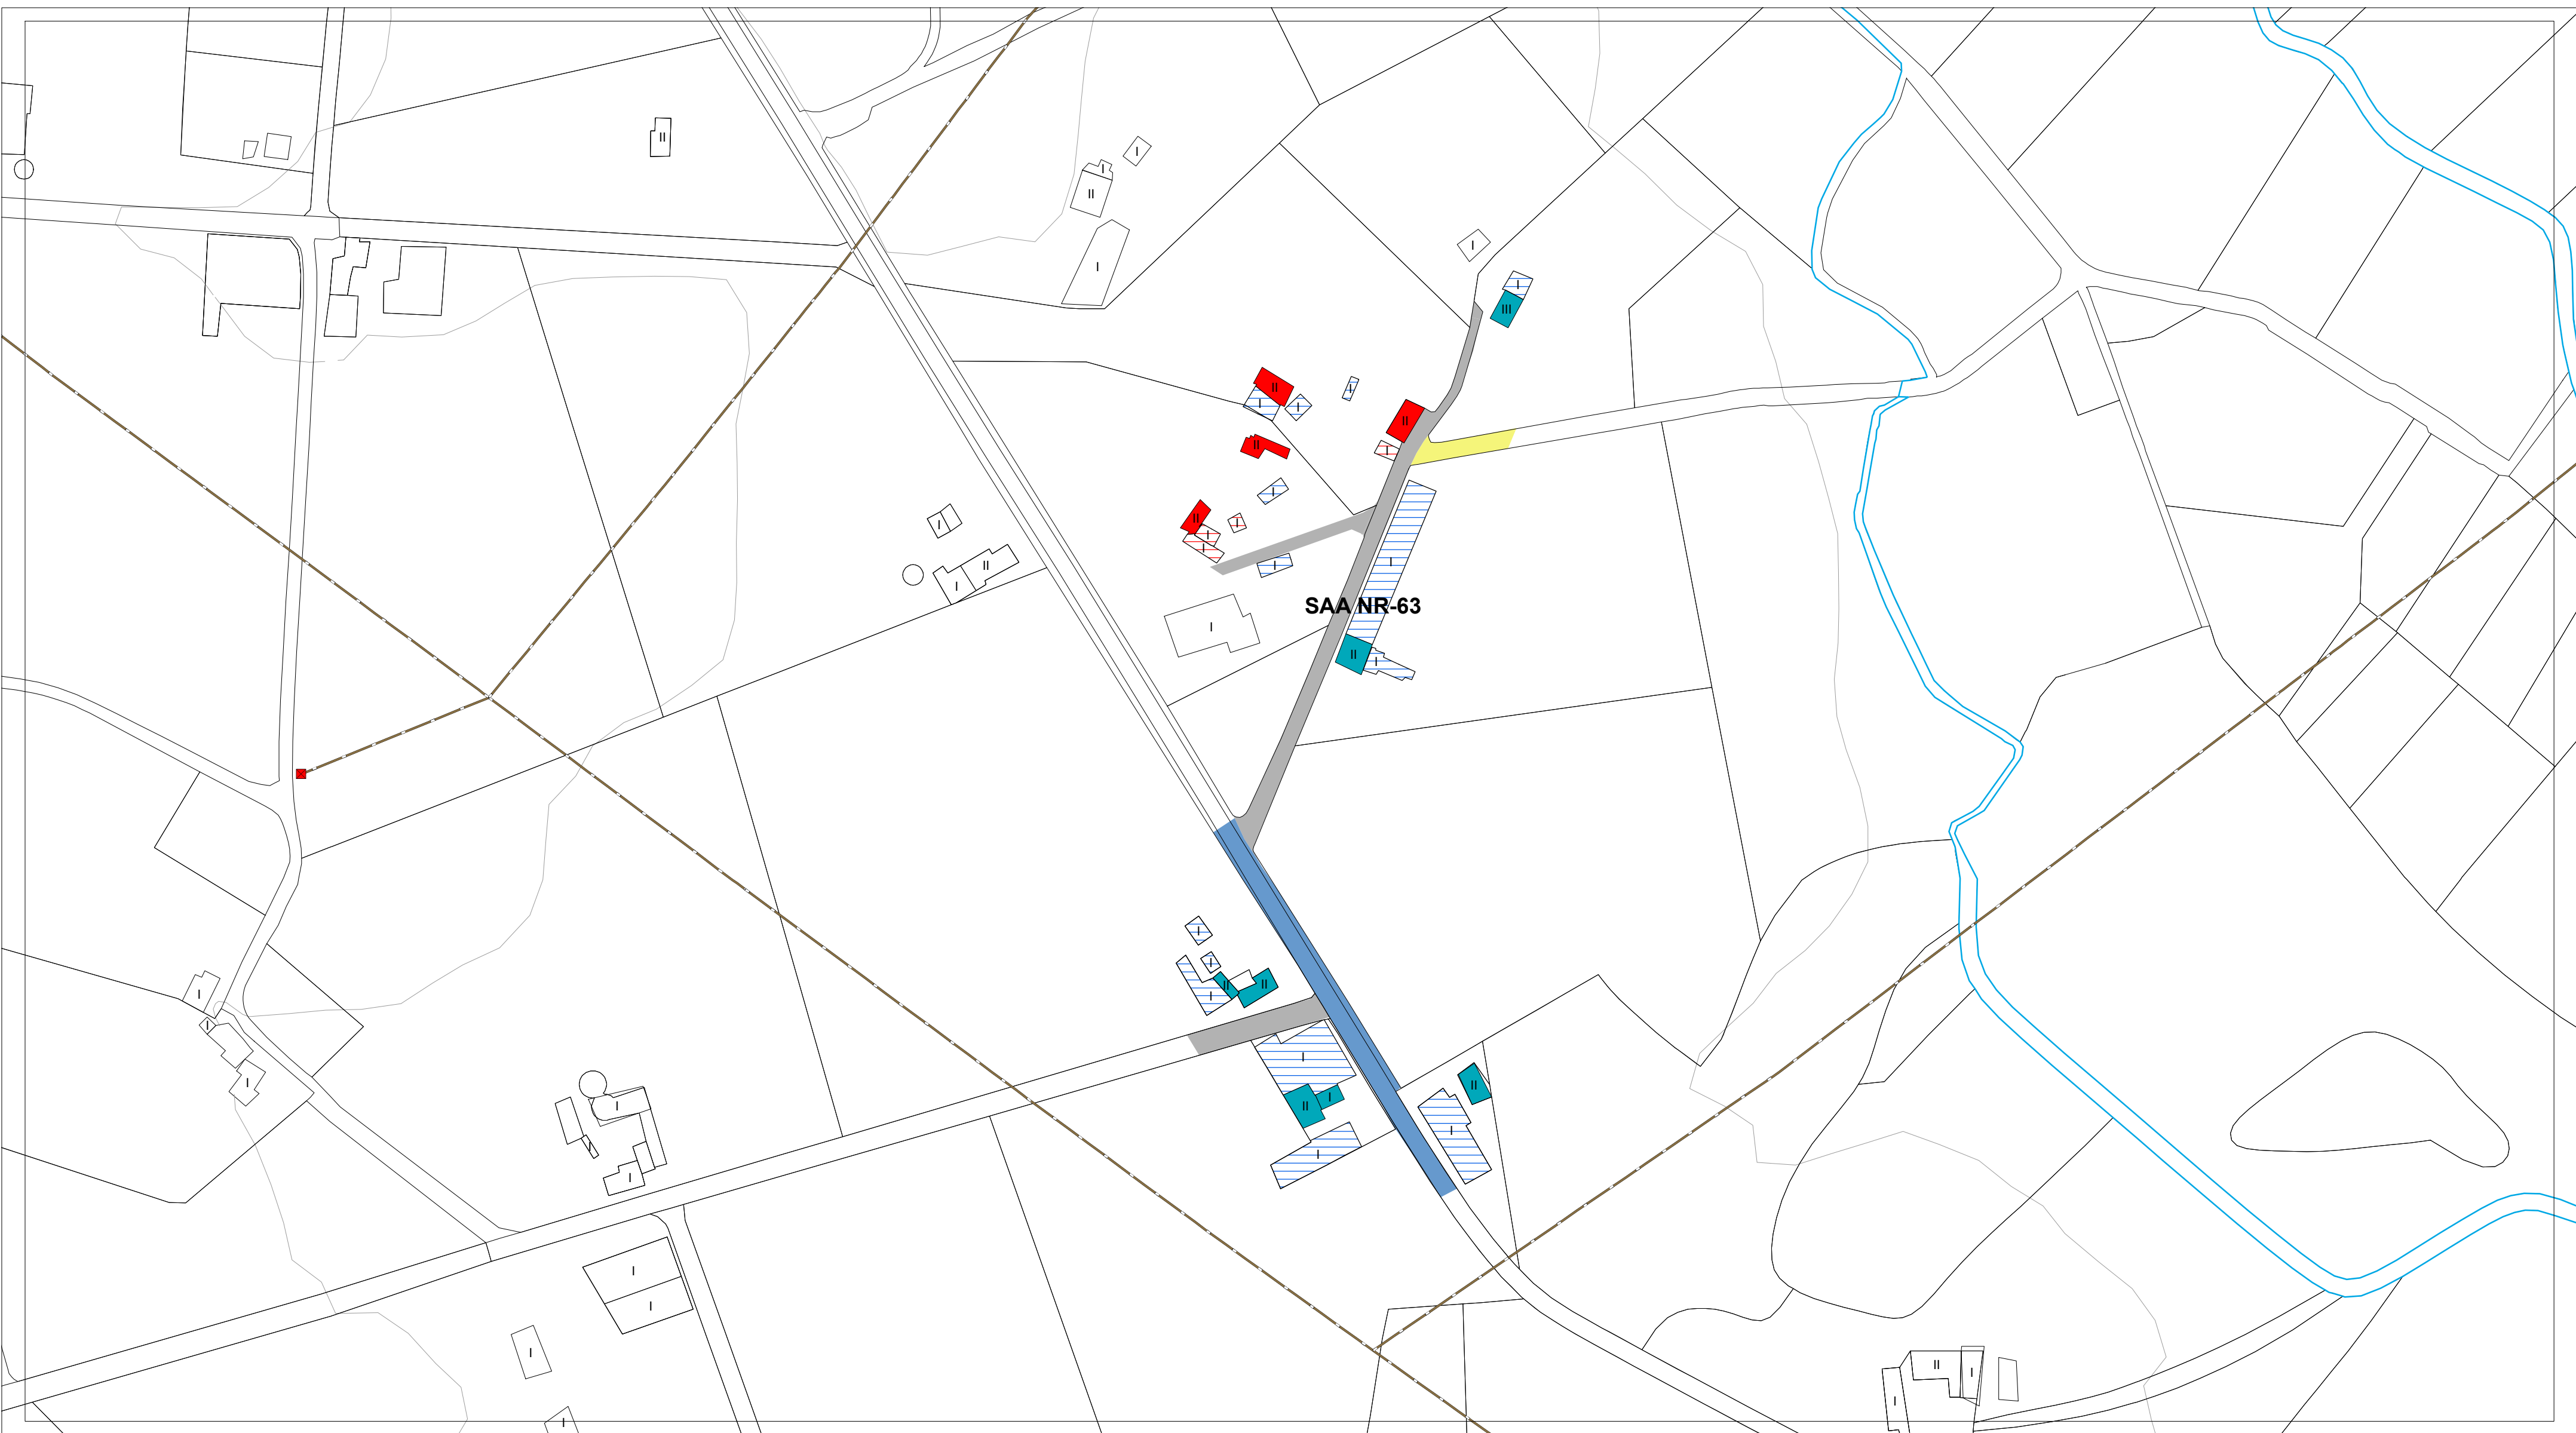

| ESTADO DO PAVIMENTO       | ESTADO DA EDIFICACIÓN                         | ABASTECIMENTO DE AUGA EXISTENTE | SANEAMENTO EXISTENTE           | ALUMEADO - ENERXÍA |                 |
|---------------------------|-----------------------------------------------|---------------------------------|--------------------------------|--------------------|-----------------|
| ESTADO BO EN ASFALTO      | VIVENDAS TRADICIONAIS                         | CAPTACIÓN                       | EDAR EXISTENTE                 | ALTA TENSIÓN       | LINDES          |
| ESTADO REGULAR EN ASFALTO | VIVENDAS RESTANTES                            | DEPOSITO                        | POZO DE REXISTRO EXISTENTE     | MEDIA TENSIÓN      | RÍOS            |
| ESTADO BO EN DTS          | EDIFICACIÓNS COMPLEMENTARIAS TRADICIONAIS     | ETAP                            | POZO DE REXISTRO CON SUMIDOIRO | TRANSFORMADOR      | CURVAS DE NIVEL |
| ESTADO REGULAR EN DTS     | EDIFICACIÓNS COMPLEMENTARIAS NON TRADICIONAIS | BOCA DE REGO E LUMES            | PUNTO DE VERQUIDO              | PUNTOS DE ALUMEADO |                 |
| ESTADO MALO EN DTS        | Nº DE ALTURAS DA EDIFICACIÓN                  | BOCA DE REGO                    | REDE SANEAMENTO EXISTENTE      |                    |                 |
| ESTADO MEDIO EN FORMIGÓN  |                                               | CHAVE DE PASO                   | REDE SANEAMENTO PREVISTO       |                    |                 |
| CAMIÑO DE TERRA           |                                               | REDE ABAST. EXISTENTE           |                                |                    |                 |
|                           |                                               | REDE ABAST. PREVISTA            |                                |                    |                 |

|   |   |                                                     |                                     |
|---|---|-----------------------------------------------------|-------------------------------------|
| <b>AUTORES</b><br>Mario Iglesias, Arquitecto<br>Cristina Aguado, Arquitecta<br>Ruben Cobas, Enx. Agrónomo<br><br><b>MONSA</b><br>URBANISMO | <b>PROXECTO</b><br><b>PLAN XERAL DE ORDENACIÓN MUNICIPAL DE CASTRO DE REI</b><br>DOCUMENTO PARA APROBACIÓN DEFINITIVA |                                                     | FASE<br><b>PD</b>                   |
|   | <b>PLANO</b><br><b>PLANOS INFORMACIÓN NÚCLEOS RURAIS</b><br>ESTADO ACTUAL REDES DE SERVICIOS                          |                                                     |                                     |
|   | <b>ESCALAS</b><br>ALFANUMÉRICA 1:2.000                                                                                | <b>GRÁFICA</b><br><br>0 5 10 20 35 65 metros        |                                     |
|   | <b>SITUACIÓN</b><br><b>SAA NR-63</b>                                                                                  | <b>PROMOTOR</b><br><b>CONCELLO DE CASTRO DE REI</b> | <b>Nº PLANO</b><br><b>AP-1 (41)</b> |



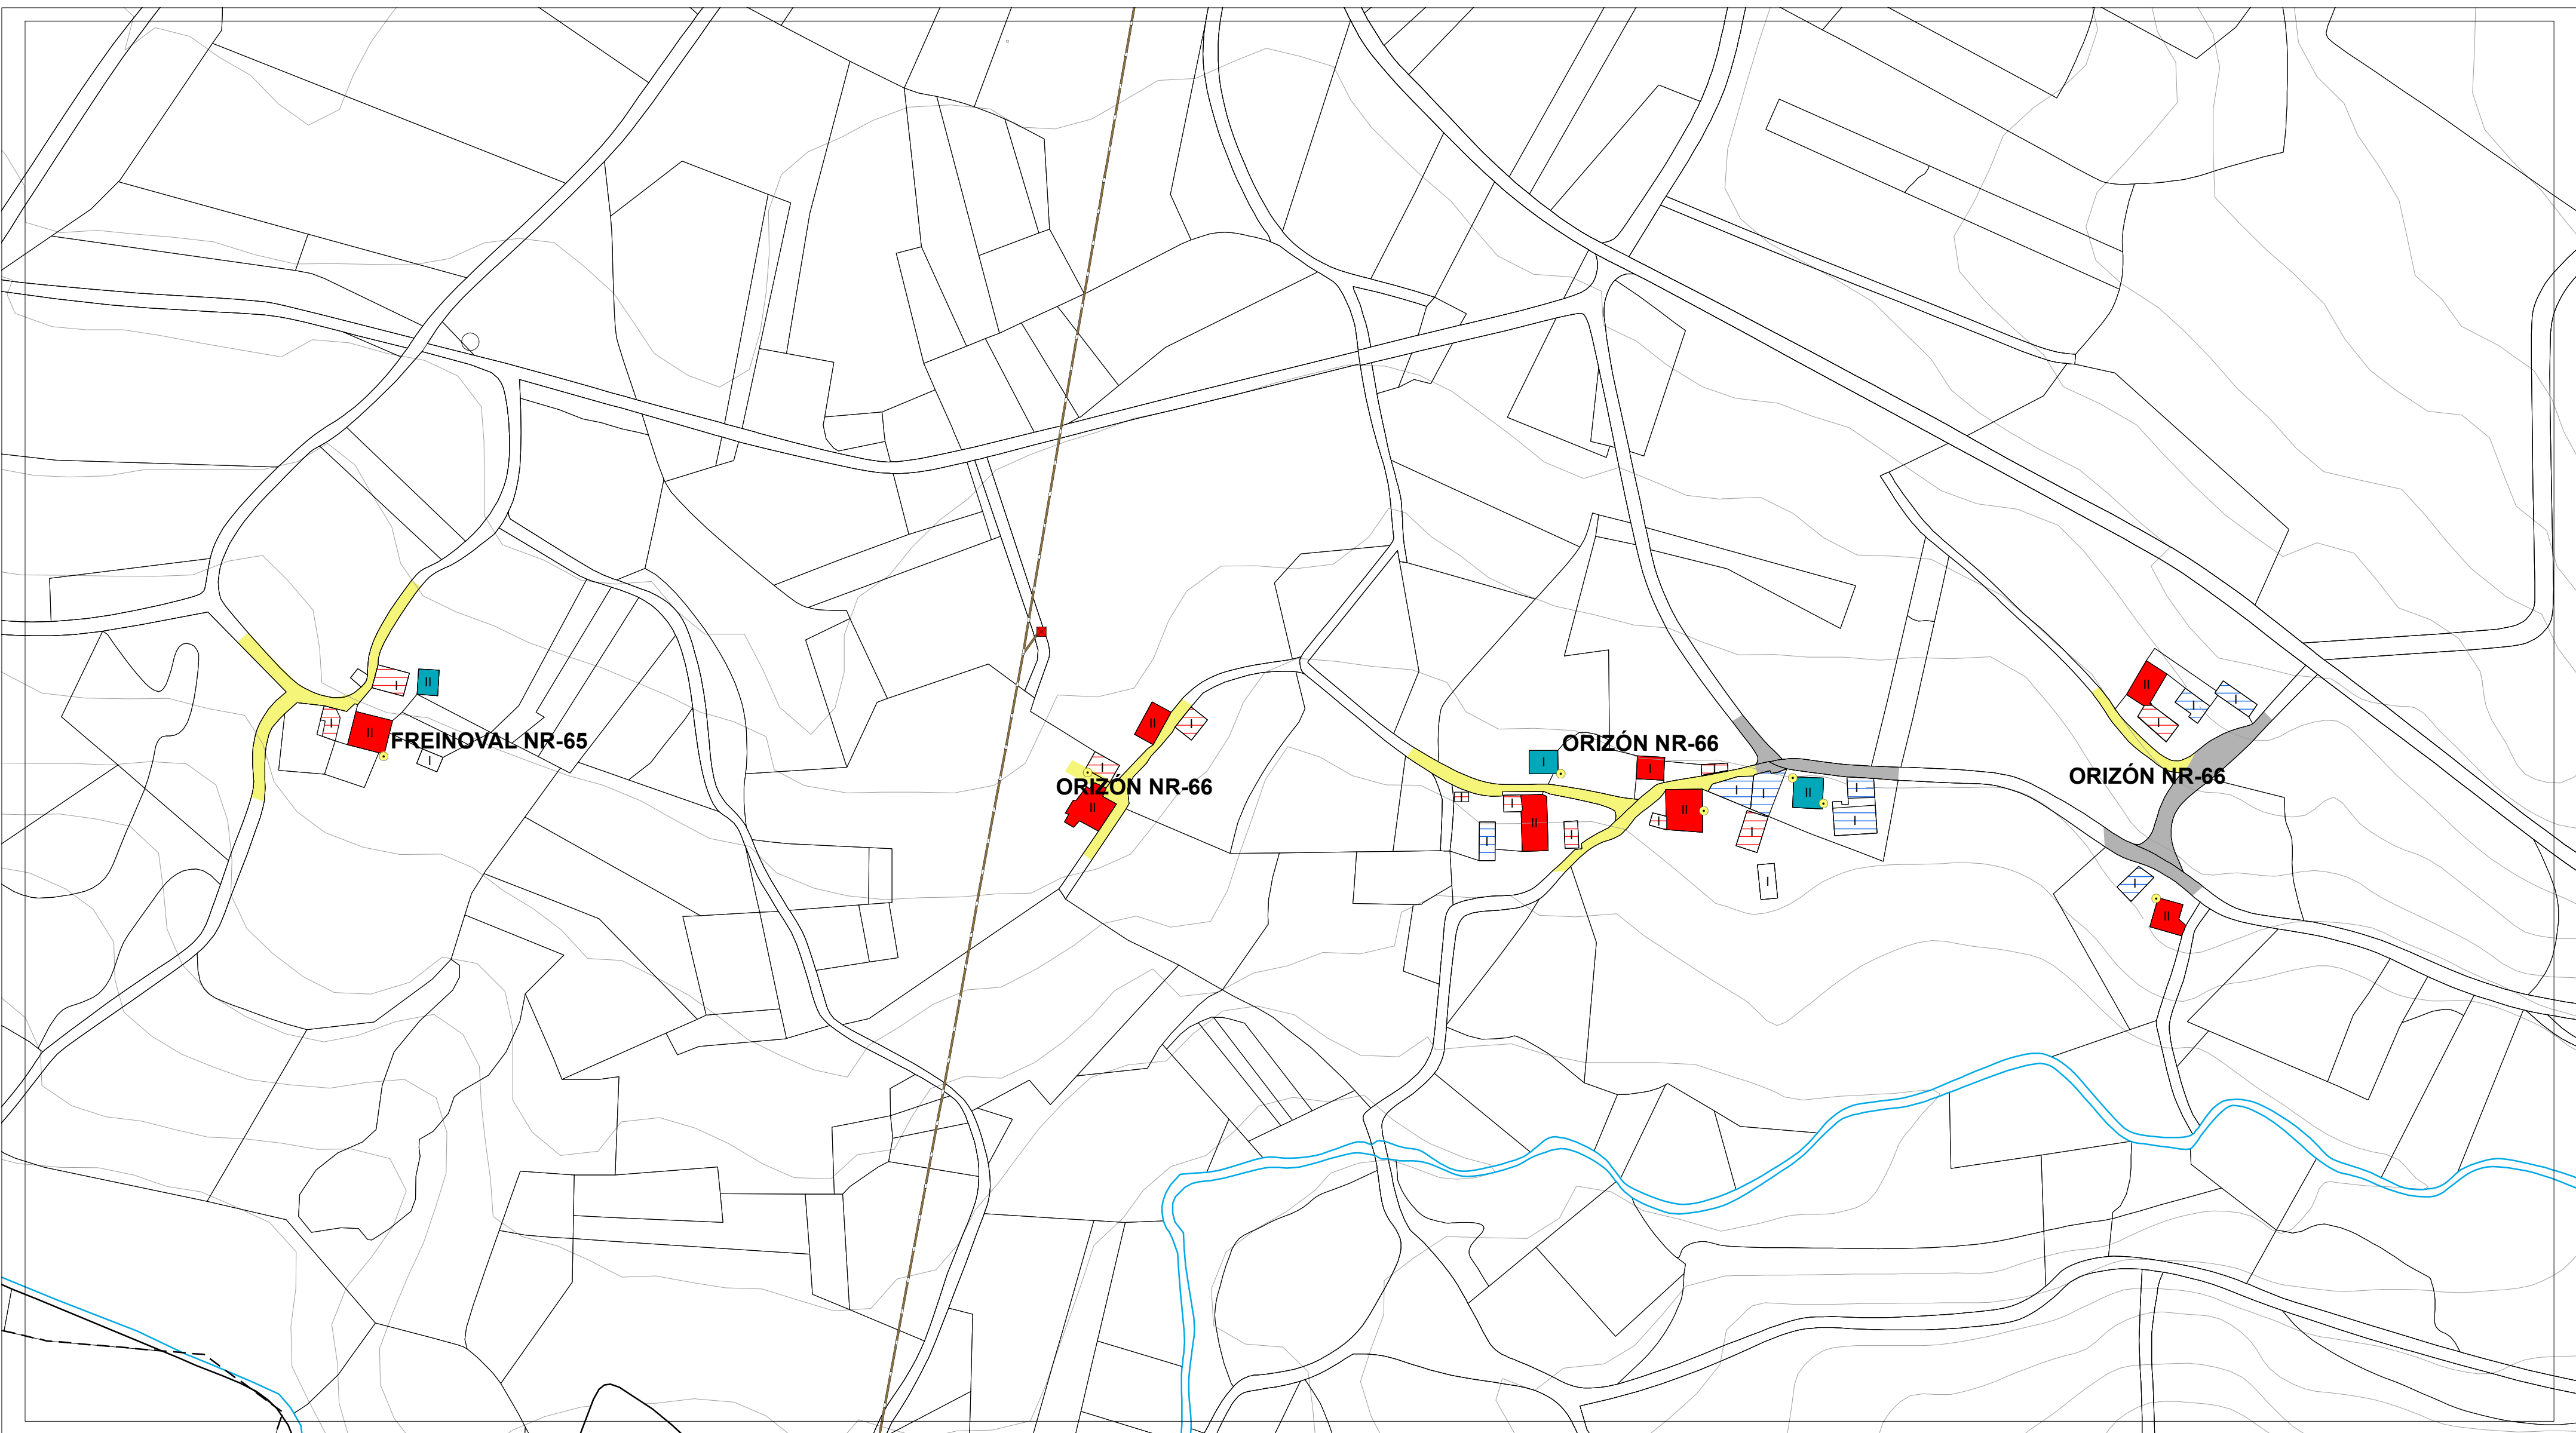

| ESTADO DO PAVIMENTO       | ESTADO DA EDIFICACIÓN                         | ABASTECIMENTO DE AUGA EXISTENTE | SANEAMENTO EXISTENTE           | ALUMEADO - ENERXÍA |                 |
|---------------------------|-----------------------------------------------|---------------------------------|--------------------------------|--------------------|-----------------|
| ESTADO BO EN ASFALTO      | VIVENDAS TRADICIONAIS                         | CAPTACIÓN                       | EDAR EXISTENTE                 | ALTA TENSIÓN       | LINDES          |
| ESTADO REGULAR EN ASFALTO | VIVENDAS RESTANTES                            | DEPOSITO                        | POZO DE REXISTRO EXISTENTE     | MEDIA TENSIÓN      | RÍOS            |
| ESTADO BO EN DTS          | EDIFICACIÓNS COMPLEMENTARIAS TRADICIONAIS     | ETAP                            | POZO DE REXISTRO CON SUMIDOIRO | TRANSFORMADOR      | CURVAS DE NIVEL |
| ESTADO REGULAR EN DTS     | EDIFICACIÓNS COMPLEMENTARIAS NON TRADICIONAIS | BOCA DE REGO E LUMES            | PUNTO DE VERQUIDO              | PUNTOS DE ALUMEADO |                 |
| ESTADO MALO EN DTS        | Nº DE ALTURAS DA EDIFICACIÓN                  | BOCA DE REGO                    | REDE SANEAMENTO EXISTENTE      |                    |                 |
| ESTADO MEDIO EN FORMIGÓN  |                                               | CHAVE DE PASO                   | REDE SANEAMENTO PREVISTO       |                    |                 |
| CAMIÑO DE TERRA           |                                               | REDE ABAST. EXISTENTE           |                                |                    |                 |
|                           |                                               | REDE ABAST. PREVISTA            |                                |                    |                 |

|   |           |                                                                                             |                                       |                       |
|---|-----------|---------------------------------------------------------------------------------------------|---------------------------------------|-----------------------|
| <p>AUTORES<br/>Mario Iglesias, Arquitecto<br/>Cristina Aguado, Arquitecta<br/>Ruben Cobas, Enx. Agrónomo</p> | PROXECTO  | PLAN XERAL DE ORDENACIÓN MUNICIPAL DE CASTRO DE REI<br>DOCUMENTO PARA APROBACIÓN DEFINITIVA |                                       | FASE                  |
|   | PLANO     | PLANOS INFORMACIÓN NÚCLEOS RURAIS<br>ESTADO ACTUAL REDES DE SERVICIOS                       |                                       | PD                    |
|   | ESCALAS   | ALFANUMÉRICA 1:2.000                                                                        | GRÁFICA                               |                       |
|   | SITUACIÓN | FREINOVAL NR-65<br>ORIZÓN NR-66                                                             | PROMOTOR<br>CONCELLO DE CASTRO DE REI | Nº PLANO<br>AP-1 (42) |






| ESTADO DO PAVIMENTO       | ESTADO DA EDIFICACIÓN                         | ABASTECIMENTO DE AUGA EXISTENTE | SANEAMENTO EXISTENTE           | ALUMEADO - ENERXÍA |                 |
|---------------------------|-----------------------------------------------|---------------------------------|--------------------------------|--------------------|-----------------|
| ESTADO BO EN ASFALTO      | VIVENDAS TRADICIONAIS                         | CAPTACIÓN                       | EDAR EXISTENTE                 | ALTA TENSIÓN       | LINDES          |
| ESTADO REGULAR EN ASFALTO | VIVENDAS RESTANTES                            | DEPOSITO                        | POZO DE REGISTRO EXISTENTE     | MEDIA TENSIÓN      | RÍOS            |
| ESTADO BO EN DTS          | EDIFICACIÓNS COMPLEMENTARIAS TRADICIONAIS     | ETAP                            | POZO DE REGISTRO CON SUMIDOIRO | TRANSFORMADOR      | CURVAS DE NIVEL |
| ESTADO REGULAR EN DTS     | EDIFICACIÓNS COMPLEMENTARIAS NON TRADICIONAIS | BOCA DE REGO E LUMES            | PUNTO DE VERQUIDO              | PUNTOS DE ALUMEADO |                 |
| ESTADO MALO EN DTS        | Nº DE ALTURAS DA EDIFICACIÓN                  | BOCA DE REGO                    | REDE SANEAMENTO EXISTENTE      |                    |                 |
| ESTADO MEDIO EN FORMIGÓN  |                                               | CHAVE DE PASO                   | REDE SANEAMENTO PREVISTO       |                    |                 |
| CAMIÑO DE TERRA           |                                               | REDE ABAST. EXISTENTE           |                                |                    |                 |
|                           |                                               | REDE ABAST. PREVISTA            |                                |                    |                 |

|   |                                        |   |                              |                   |
|---|----------------------------------------|---|------------------------------|-------------------|
| <b>AUTORES</b><br>Mario Iglesias, Arquitecto<br>Cristina Aguado, Arquitecta<br>Ruben Cobas, Enx. Agrónomo<br><br> | <b>PROXECTO</b>                        | <b>PLAN XERAL DE ORDENACIÓN MUNICIPAL DE CASTRO DE REI</b><br>DOCUMENTO PARA APROBACIÓN DEFINITIVA |                              | FASE<br><b>PD</b> |
|   | <b>PLANO</b>                           | <b>PLANOS INFORMACIÓN NÚCLEOS RURAIS</b><br>ESTADO ACTUAL REDES DE SERVICIOS                       |                              |                   |
|   | <b>ESCALAS</b><br>ALFANUMÉRICA 1:2.000 | GRÁFICA<br>                                                                                        |                              |                   |
|   | <b>SITUACIÓN</b><br>QUINTELA NR-67     | <b>PROMOTOR</b><br>CONCELLO DE CASTRO DE REI                                                       | <b>Nº PLANO</b><br>AP-1 (43) |                   |



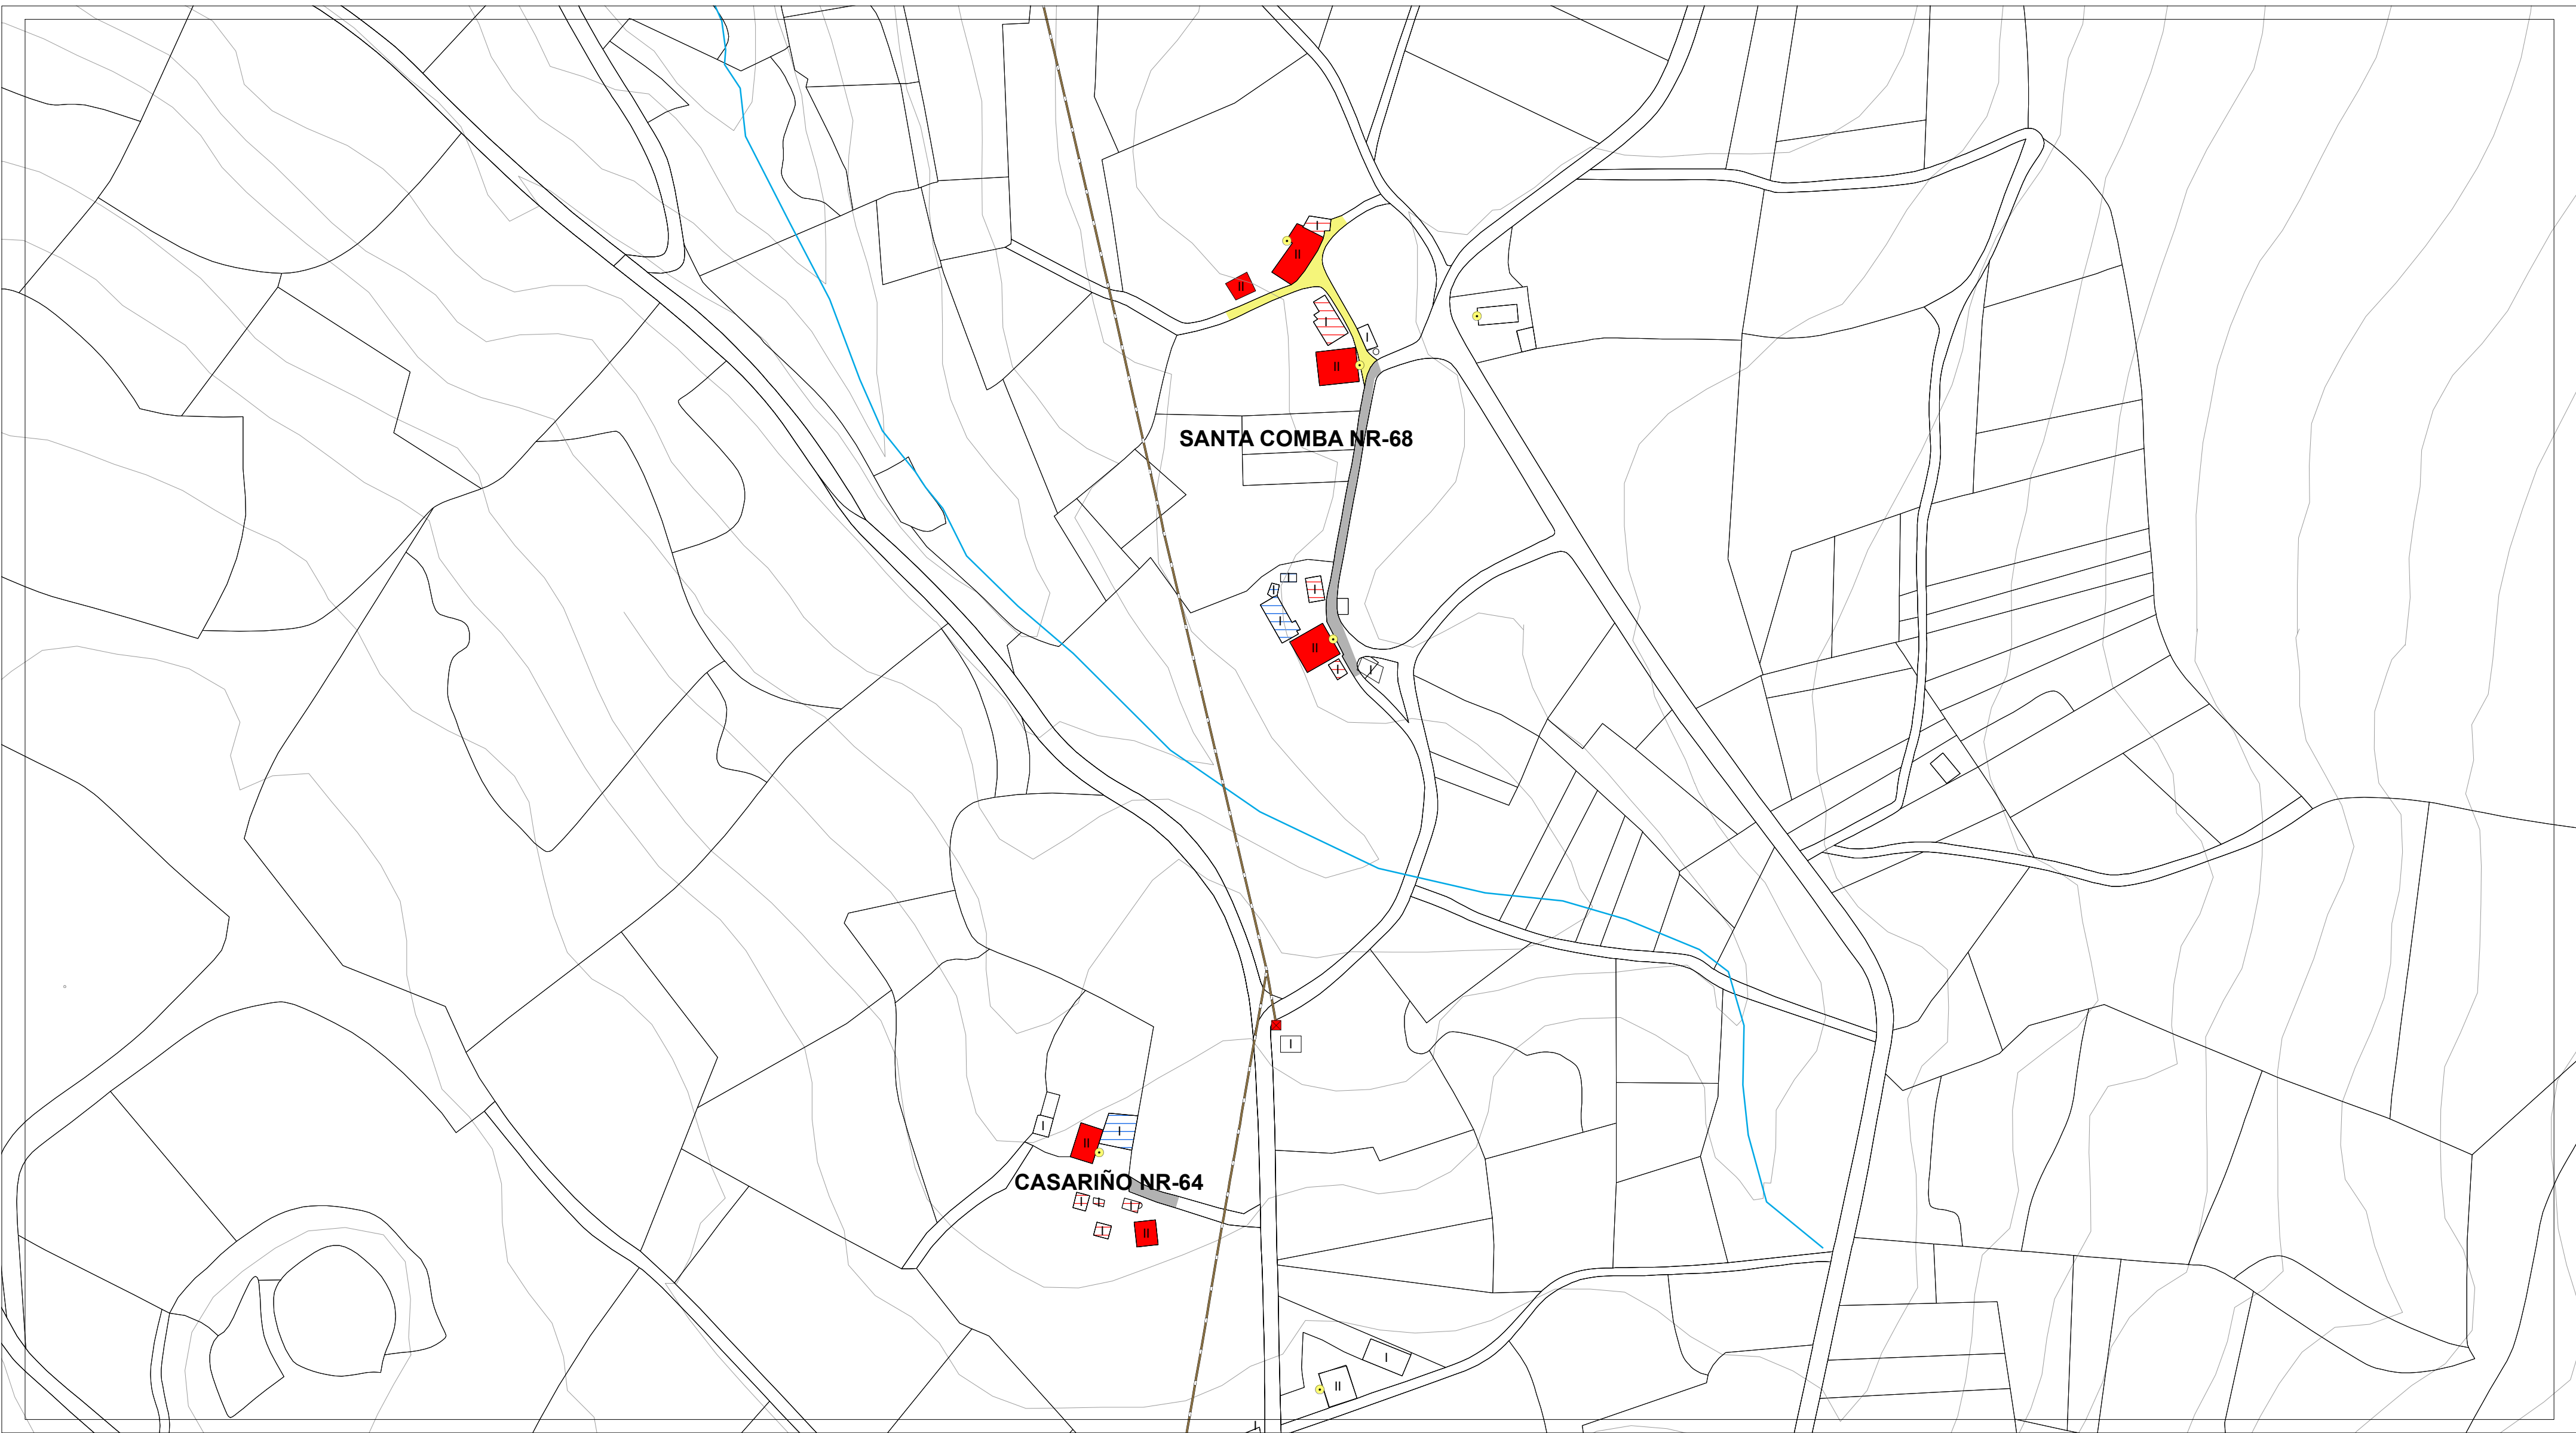

| ESTADO DO PAVIMENTO       | ESTADO DA EDIFICACIÓN                         | ABASTECIMENTO DE AUGA EXISTENTE | SANEAMENTO EXISTENTE           | ALUMEADO - ENERXÍA |                 |
|---------------------------|-----------------------------------------------|---------------------------------|--------------------------------|--------------------|-----------------|
| ESTADO BO EN ASFALTO      | VIVENDAS TRADICIONAIS                         | CAPTACIÓN                       | EDAR EXISTENTE                 | ALTA TENSIÓN       | LINDES          |
| ESTADO REGULAR EN ASFALTO | VIVENDAS RESTANTES                            | DEPOSITO                        | POZO DE REXISTRO EXISTENTE     | MEDIA TENSIÓN      | RÍOS            |
| ESTADO BO EN DTS          | EDIFICACIÓNS COMPLEMENTARIAS TRADICIONAIS     | ETAP                            | POZO DE REXISTRO CON SUMIDOIRO | TRANSFORMADOR      | CURVAS DE NIVEL |
| ESTADO REGULAR EN DTS     | EDIFICACIÓNS COMPLEMENTARIAS NON TRADICIONAIS | BOCA DE REGO E LUMES            | PUNTO DE VERQUIDO              | PUNTOS DE ALUMEADO |                 |
| ESTADO MALO EN DTS        | Nº DE ALTURAS DA EDIFICACIÓN                  | BOCA DE REGO                    | REDE SANEAMENTO EXISTENTE      |                    |                 |
| ESTADO MEDIO EN FORMIGÓN  |                                               | CHAVE DE PASO                   | REDE SANEAMENTO PREVISTO       |                    |                 |
| CAMIÑO DE TERRA           |                                               | REDE ABAST. EXISTENTE           |                                |                    |                 |
|                           |                                               | REDE ABAST. PREVISTA            |                                |                    |                 |

|   |                 |                                                            |                 |             |
|---|-----------------|------------------------------------------------------------|-----------------|-------------|
| <b>AUTORES</b><br>Mario Iglesias, Arquitecto<br>Cristina Aguado, Arquitecta<br>Ruben Cobas, Enx. Agrónomo<br><br> | <b>PROXECTO</b> | <b>PLAN XERAL DE ORDENACIÓN MUNICIPAL DE CASTRO DE REI</b> |                 | <b>FASE</b> |
|   |                 | <b>DOCUMENTO PARA APROBACIÓN DEFINITIVA</b>                |                 | <b>PD</b>   |
|   | <b>PLANO</b>    | <b>PLANOS INFORMACIÓN NÚCLEOS RURAIS</b>                   |                 |             |
|   |                 | <b>ESTADO ACTUAL REDES DE SERVIZOS</b>                     |                 |             |
| <b>ESCALAS</b>   |                 |                                                            |                 |             |
| ALFANUMÉRICA 1:2.000                                                                                              |                 | GRÁFICA                                                    |                 |             |
| <b>SITUACIÓN</b>                                                                                                  |                 | <b>PROMOTOR</b>                                            | <b>Nº PLANO</b> |             |
| CASARIÑO NR-64<br>SANTA COMBA NR-68                                                                               |                 | CONCELLO DE CASTRO DE REI                                  | AP-1 (44)       |             |






| ESTADO DO PAVIMENTO       | ESTADO DA EDIFICACIÓN                         | ABASTECIMENTO DE AUGA EXISTENTE | SANEAMENTO EXISTENTE           | ALUMEADO - ENERXÍA |                 |
|---------------------------|-----------------------------------------------|---------------------------------|--------------------------------|--------------------|-----------------|
| ESTADO BO EN ASFALTO      | VIVENDAS TRADICIONAIS                         | CAPTACIÓN                       | EDAR EXISTENTE                 | ALTA TENSIÓN       | LINDES          |
| ESTADO REGULAR EN ASFALTO | VIVENDAS RESTANTES                            | DEPOSITO                        | POZO DE REXISTRO EXISTENTE     | MEDIA TENSIÓN      | RÍOS            |
| ESTADO BO EN DTS          | EDIFICACIONS COMPLEMENTARIAS TRADICIONAIS     | ETAP                            | POZO DE REXISTRO CON SUMIDOIRO | TRANSFORMADOR      | CURVAS DE NIVEL |
| ESTADO REGULAR EN DTS     | EDIFICACIONS COMPLEMENTARIAS NON TRADICIONAIS | BOCA DE REGO E LUMES            | PUNTO DE VERQUIDO              | PUNTOS DE ALUMEADO |                 |
| ESTADO MALO EN DTS        | Nº DE ALTURAS DA EDIFICACIÓN                  | BOCA DE REGO                    | REDE SANEAMENTO EXISTENTE      |                    |                 |
| ESTADO MEDIO EN FORMIGÓN  |                                               | CHAVE DE PASO                   | REDE SANEAMENTO PREVISTO       |                    |                 |
| CAMIÑO DE TERRA           |                                               | REDE ABAST. EXISTENTE           |                                |                    |                 |
|                           |                                               | REDE ABAST. PREVISTA            |                                |                    |                 |

|   |   |                                       |                                |
|---|---|---------------------------------------|--------------------------------|
| <b>AUTORES</b><br>Mario Iglesias, Arquitecto<br>Cristina Aguado, Arquitecta<br>Ruben Cobas, Enx. Agrónomo<br><br> | <b>PROXECTO</b><br><b>PLAN XERAL DE ORDENACIÓN MUNICIPAL DE CASTRO DE REI</b><br>DOCUMENTO PARA APROBACIÓN DEFINITIVA |                                       | FASE<br><b>PD</b>              |
|   | <b>PLANO</b><br>PLANOS INFORMACIÓN NÚCLEOS RURAIS<br>ESTADO ACTUAL REDES DE SERVICIOS                                 |                                       |                                |
|   | ESCALAS<br>ALFANUMÉRICA 1:2.000                                                                                       | GRÁFICA<br>                           |                                |
|   | SITUACIÓN<br>CIBRAO NR-70<br>VILAR NR-77                                                                              | PROMOTOR<br>CONCELLO DE CASTRO DE REI | Nº PLANO<br><b>AP-1 (45.1)</b> |



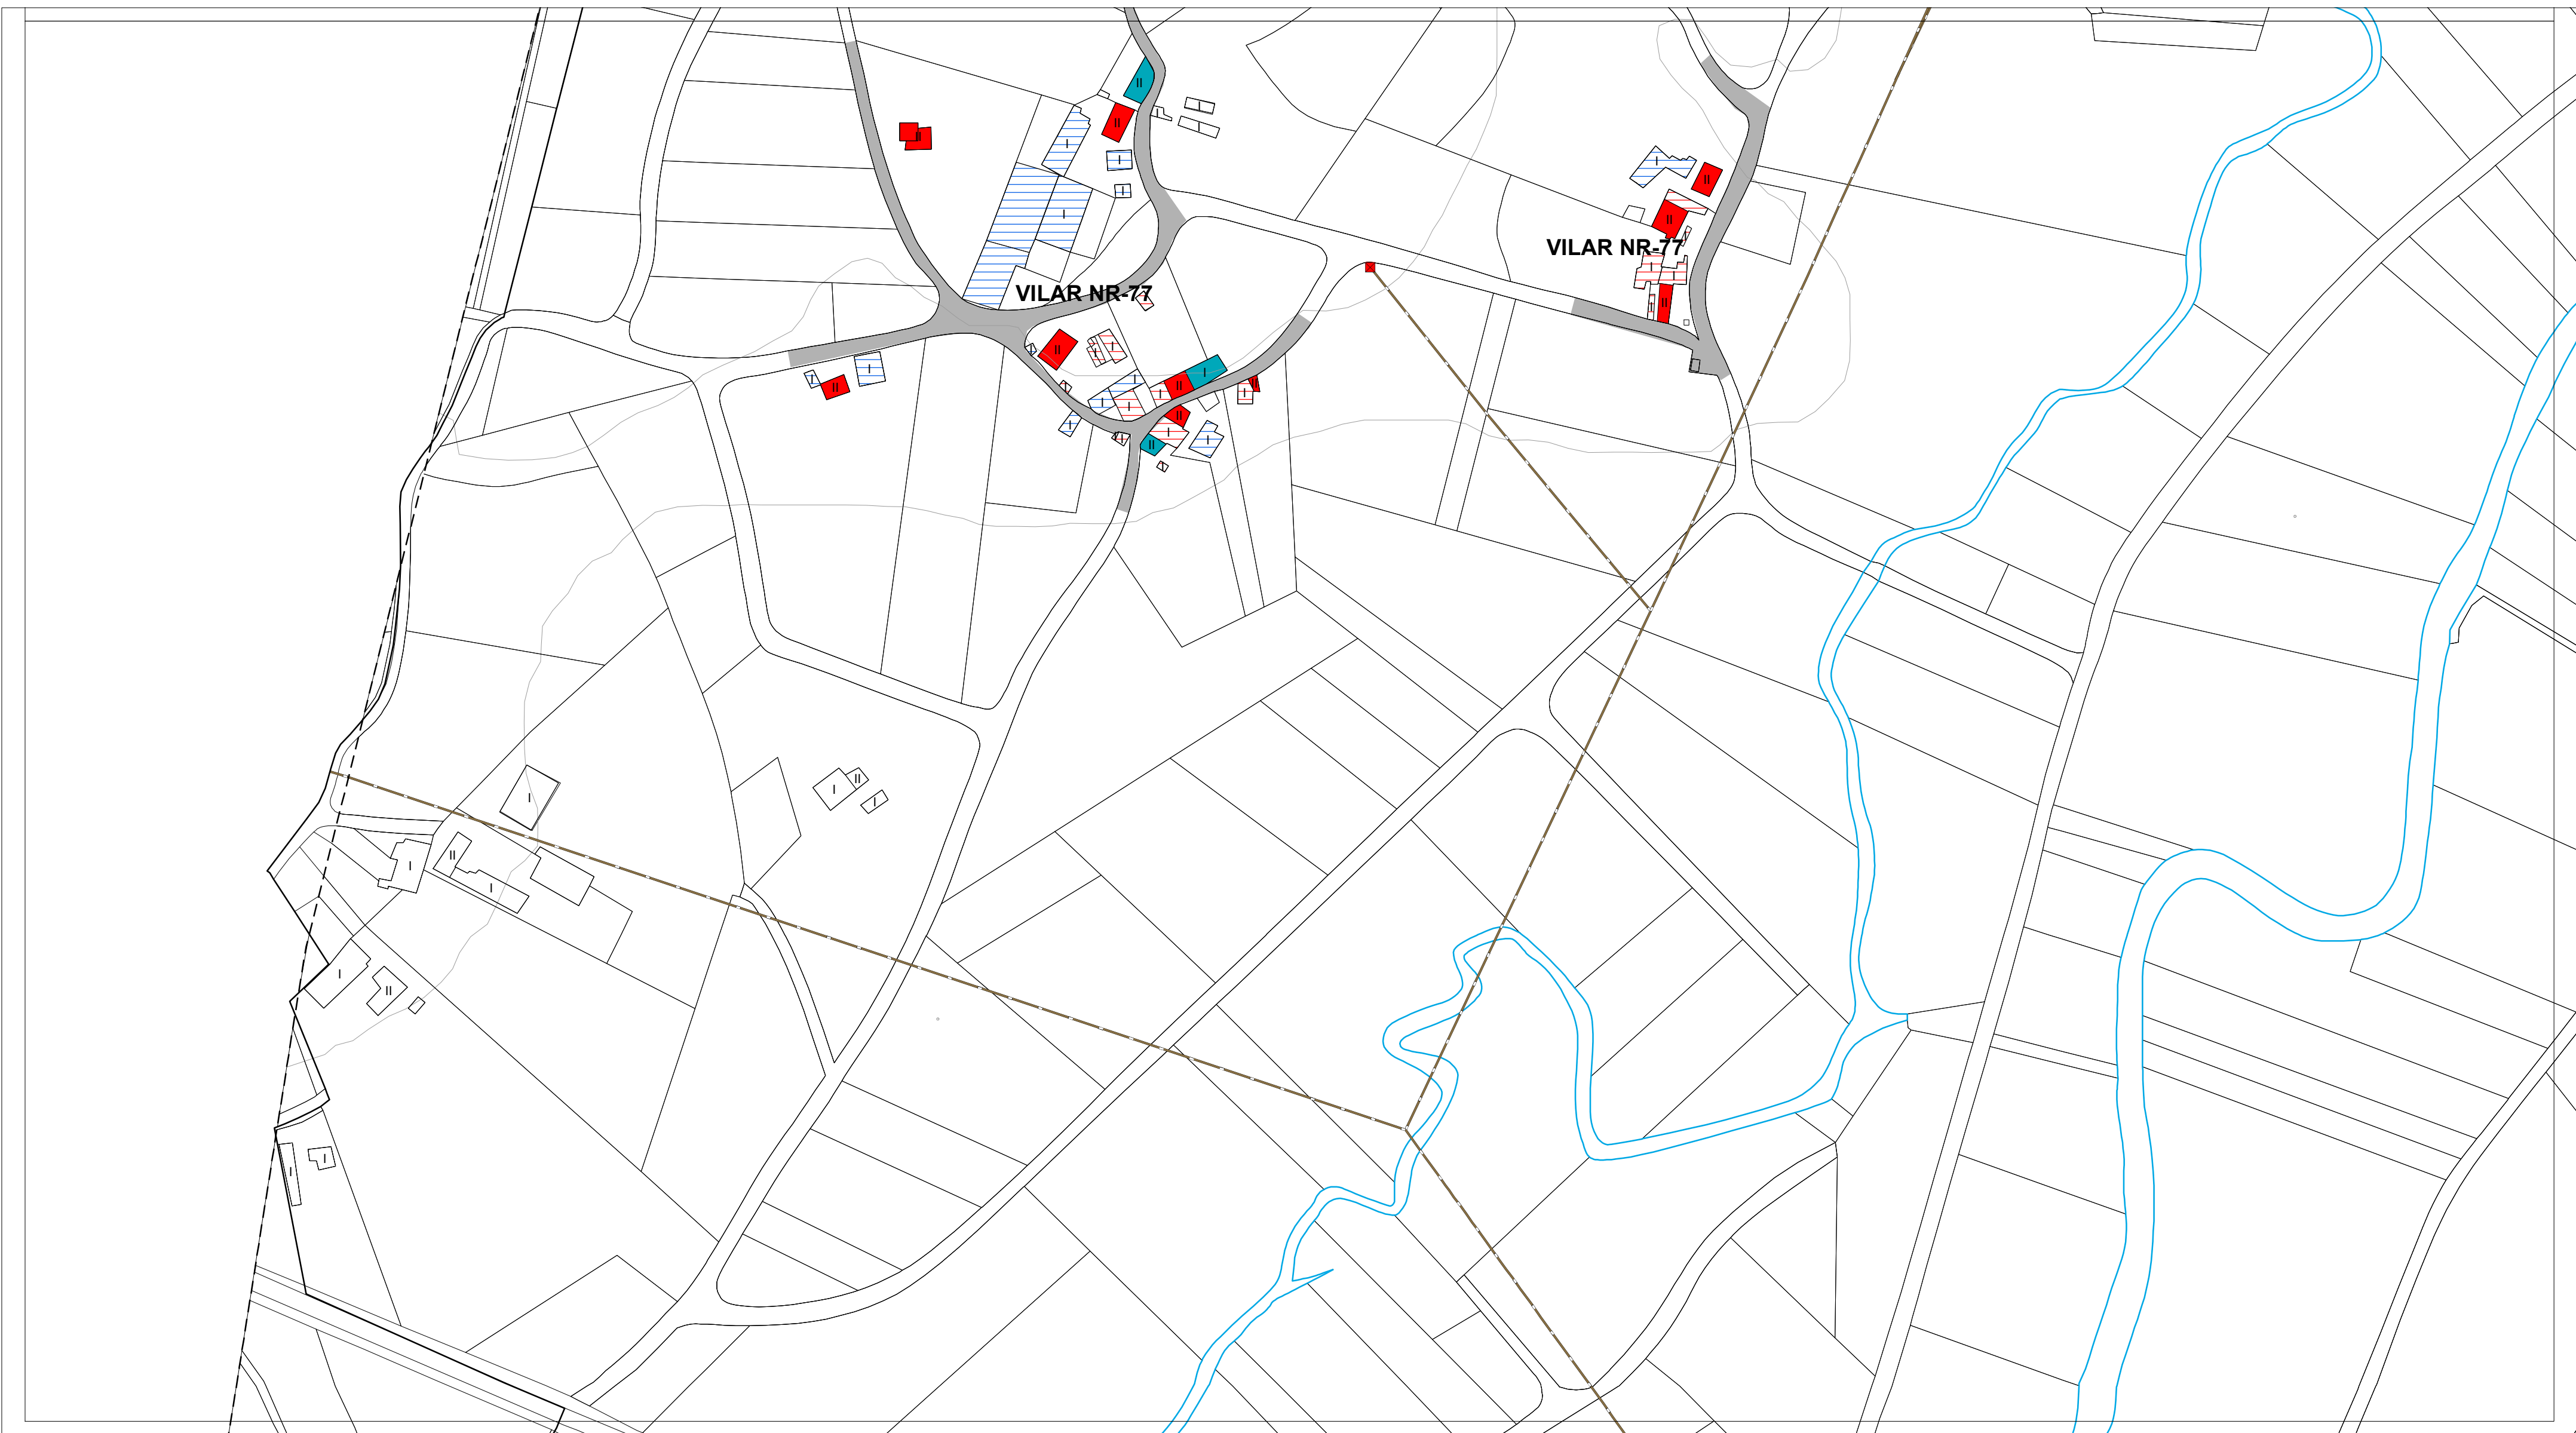


| ESTADO DO PAVIMENTO       | ESTADO DA EDIFICACIÓN                         | ABASTECIMENTO DE AUGA EXISTENTE | SANEAMENTO EXISTENTE           | ALUMEADO - ENERXÍA |                 |
|---------------------------|-----------------------------------------------|---------------------------------|--------------------------------|--------------------|-----------------|
| ESTADO BO EN ASFALTO      | VIVENDAS TRADICIONAIS                         | CAPTACIÓN                       | EDAR EXISTENTE                 | ALTA TENSIÓN       | LINDES          |
| ESTADO REGULAR EN ASFALTO | VIVENDAS RESTANTES                            | DEPOSITO                        | POZO DE REXISTRO EXISTENTE     | MEDIA TENSIÓN      | RÍOS            |
| ESTADO BO EN DTS          | EDIFICACIÓNS COMPLEMENTARIAS TRADICIONAIS     | ETAP                            | POZO DE REXISTRO CON SUMIDOIRO | TRANSFORMADOR      | CURVAS DE NIVEL |
| ESTADO REGULAR EN DTS     | EDIFICACIÓNS COMPLEMENTARIAS NON TRADICIONAIS | BOCA DE REGO E LUMES            | PUNTO DE VERQUIDO              | PUNTOS DE ALUMEADO |                 |
| ESTADO MALO EN DTS        | Nº DE ALTURAS DA EDIFICACIÓN                  | BOCA DE REGO                    | REDE SANEAMENTO EXISTENTE      |                    |                 |
| ESTADO MEDIO EN FORMIGÓN  |                                               | CHAVE DE PASO                   | REDE SANEAMENTO PREVISTO       |                    |                 |
| CAMIÑO DE TERRA           |                                               | REDE ABAST. EXISTENTE           |                                |                    |                 |
|                           |                                               | REDE ABAST. PREVISTA            |                                |                    |                 |

|   |                  |                                                            |  |                                       |
|---|------------------|------------------------------------------------------------|--|---------------------------------------|
| <b>AUTORES</b><br>Mario Iglesias, Arquitecto<br>Cristina Aguado, Arquitecta<br>Ruben Cobas, Enx. Agrónomo<br><br><br><br> | <b>PROXECTO</b>  | <b>PLAN XERAL DE ORDENACIÓN MUNICIPAL DE CASTRO DE REI</b> |  | FASE                                  |
|   |                  | <b>DOCUMENTO PARA APROBACIÓN DEFINITIVA</b>                |  | <b>PD</b>                             |
|   | <b>PLANO</b>     | <b>PLANOS INFORMACIÓN NÚCLEOS RURAIS</b>                   |  |                                       |
|   |                  | <b>ESTADO ACTUAL REDES DE SERVICIOS</b>                    |  |                                       |
|   | <b>ESCALAS</b>   | ALFANUMÉRICA 1:2.000                                       |  | GRÁFICA                               |
|   | <b>SITUACIÓN</b> | CIBRAO NR-70<br>VILAR NR-77                                |  | PROMOTOR<br>CONCELLO DE CASTRO DE REI |
|   |                  |                                                            |  | Nº PLANO<br><b>AP-1 (45.2)</b>        |






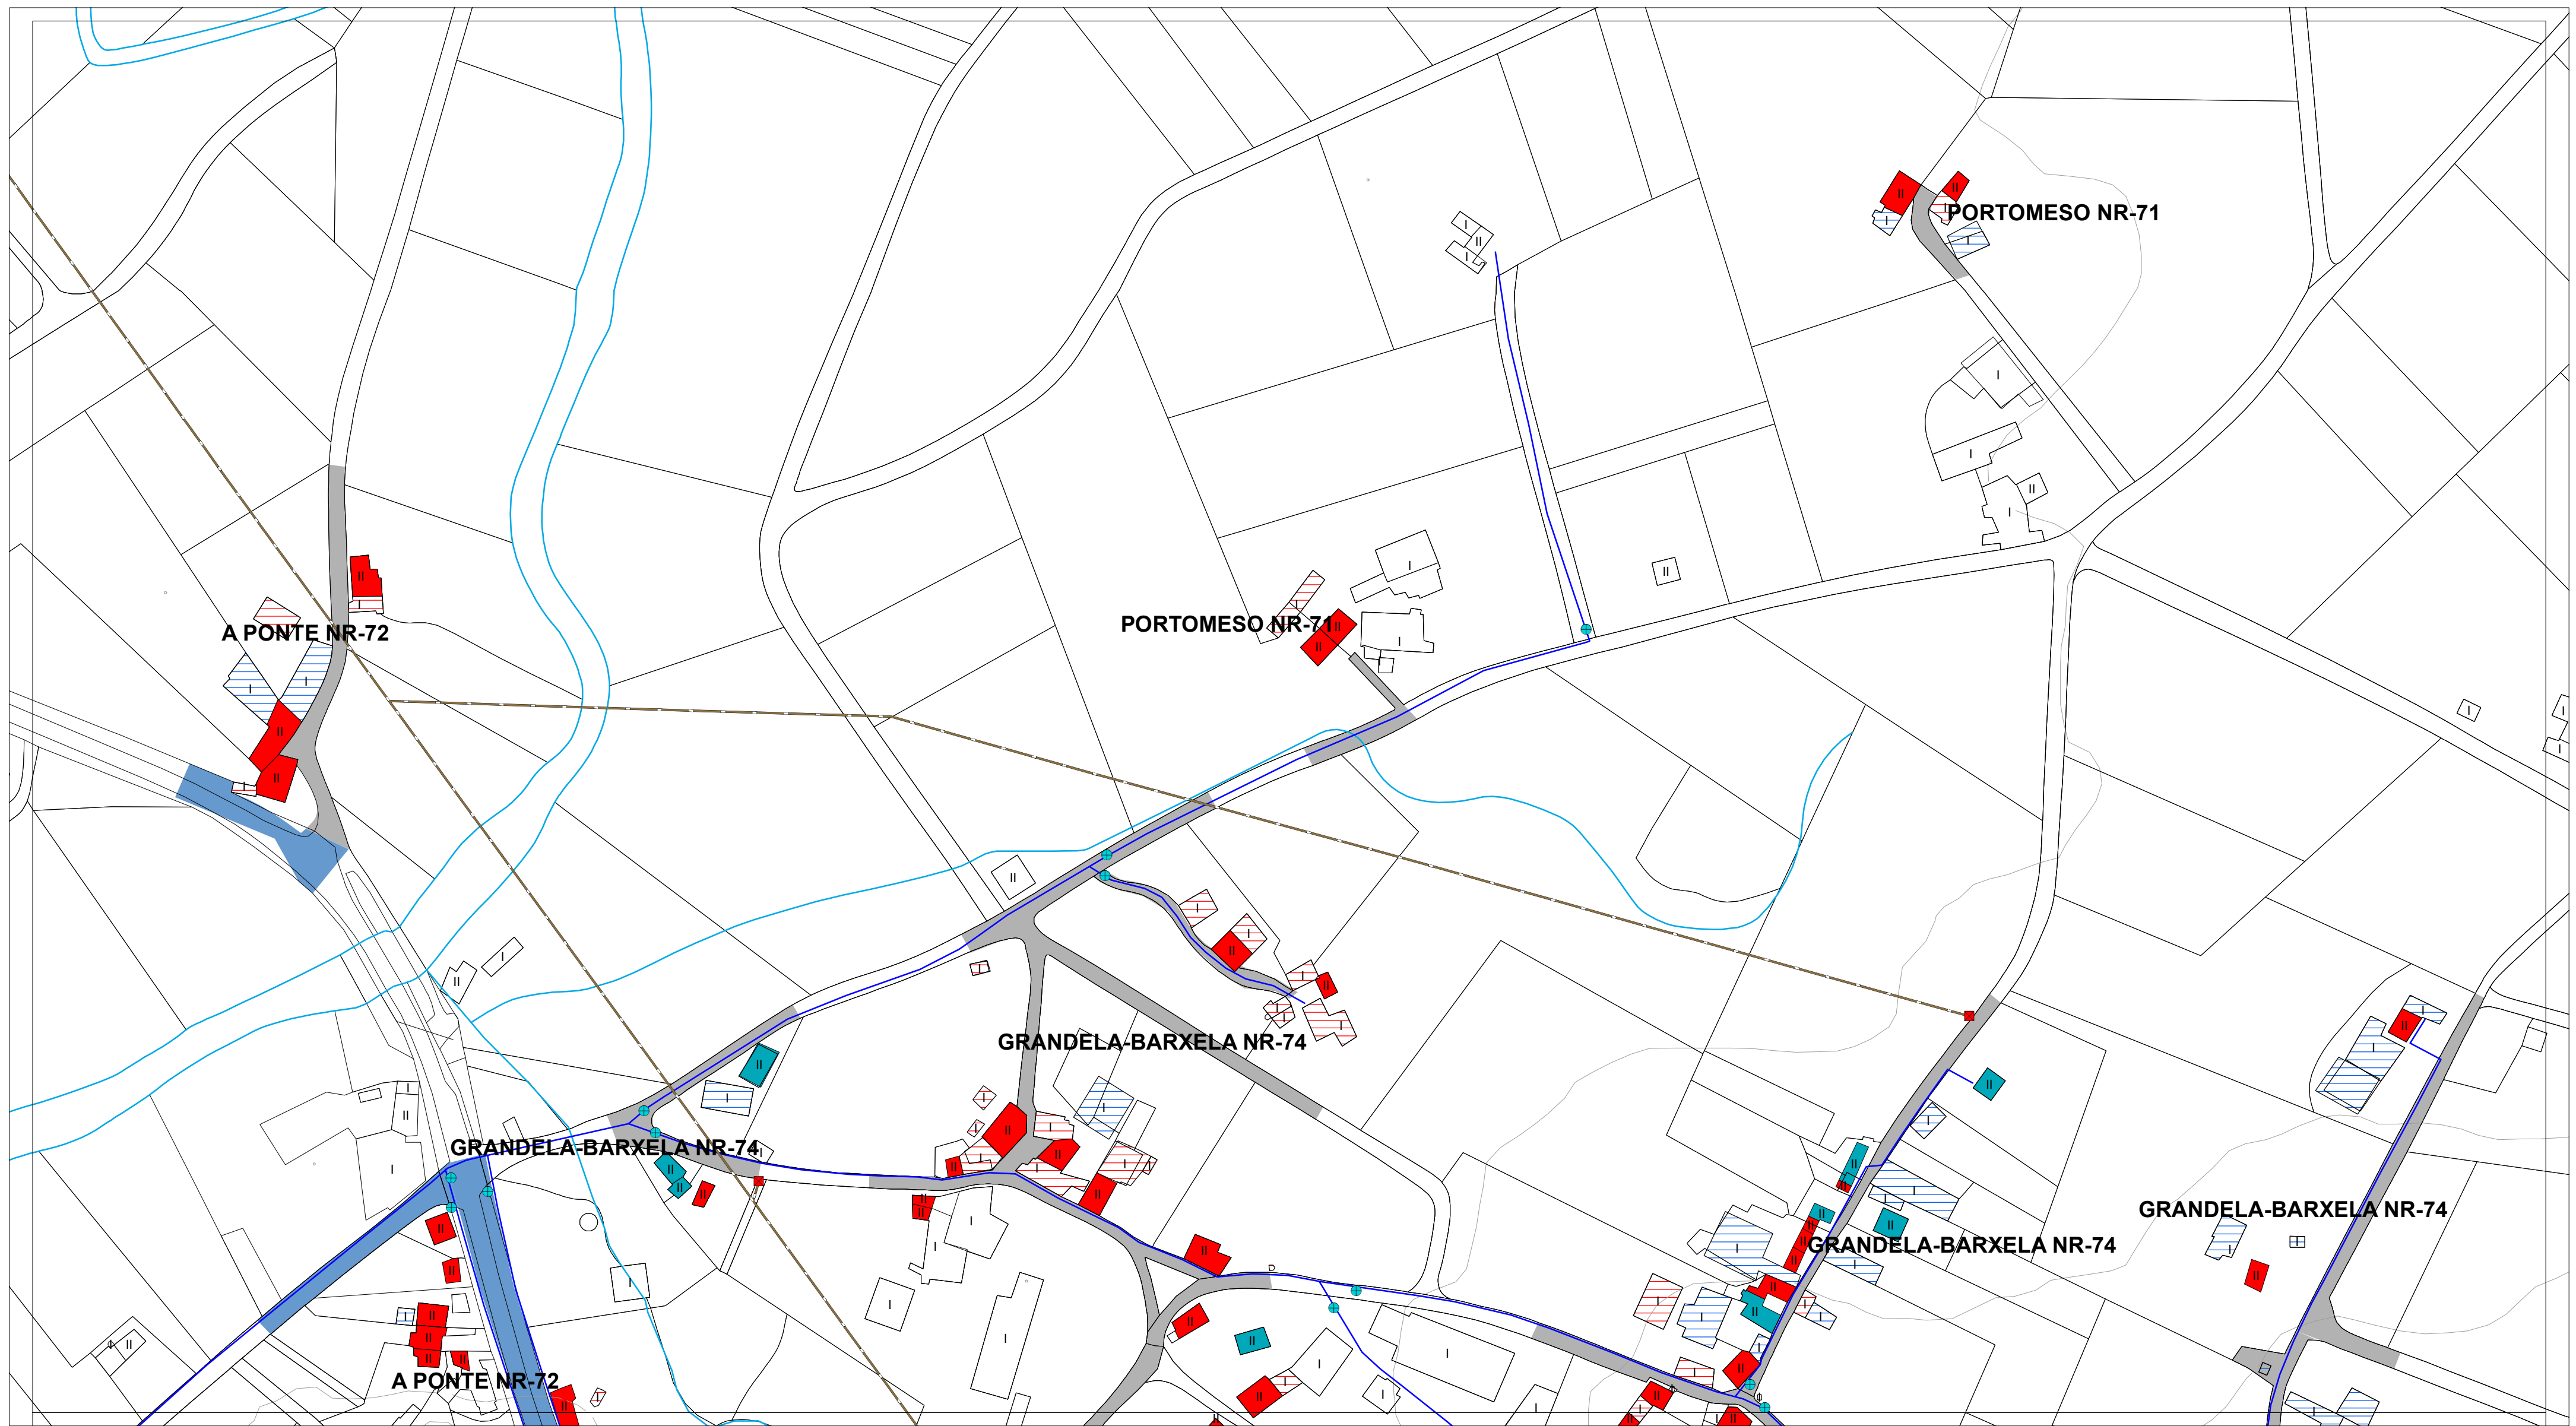

| ESTADO DO PAVIMENTO       | ESTADO DA EDIFICACIÓN                         | ABASTECIMENTO DE AUGA EXISTENTE | SANEAMENTO EXISTENTE           | ALUMEADO - ENERXÍA |                 |
|---------------------------|-----------------------------------------------|---------------------------------|--------------------------------|--------------------|-----------------|
| ESTADO BO EN ASFALTO      | VIVENDAS TRADICIONAIS                         | CAPTACIÓN                       | EDAR EXISTENTE                 | ALTA TENSIÓN       | LINDES          |
| ESTADO REGULAR EN ASFALTO | VIVENDAS RESTANTES                            | DEPOSITO                        | POZO DE REXISTRO EXISTENTE     | MEDIA TENSIÓN      | RÍOS            |
| ESTADO BO EN DTS          | EDIFICACIÓNS COMPLEMENTARIAS TRADICIONAIS     | ETAP                            | POZO DE REXISTRO CON SUMIDOIRO | TRANSFORMADOR      | CURVAS DE NIVEL |
| ESTADO REGULAR EN DTS     | EDIFICACIÓNS COMPLEMENTARIAS NON TRADICIONAIS | BOCA DE REGO E LUMES            | PUNTO DE VERQUIDO              | PUNTOS DE ALUMEADO |                 |
| ESTADO MALO EN DTS        | Nº DE ALTURAS DA EDIFICACIÓN                  | BOCA DE REGO                    | REDE SANEAMENTO EXISTENTE      |                    |                 |
| ESTADO MEDIO EN FORMIGÓN  |                                               | CHAVE DE PASO                   | REDE SANEAMENTO PREVISTO       |                    |                 |
| CAMIÑO DE TERRA           |                                               | REDE ABAST. EXISTENTE           |                                |                    |                 |
|                           |                                               | REDE ABAST. PREVISTA            |                                |                    |                 |

|   |   |                                       |                                |
|---|---|---------------------------------------|--------------------------------|
| <b>AUTORES</b><br>Mario Iglesias, Arquitecto<br>Cristina Aguado, Arquitecta<br>Ruben Cobas, Enx. Agrónomo | <b>PROXECTO</b><br><b>PLAN XERAL DE ORDENACIÓN MUNICIPAL DE CASTRO DE REI</b><br>DOCUMENTO PARA APROBACIÓN DEFINITIVA |                                       | FASE<br><b>PD</b>              |
|   | <b>PLANO</b><br>PLANOS INFORMACIÓN NÚCLEOS RURAIS<br>ESTADO ACTUAL REDES DE SERVICIOS                                 |                                       |                                |
|   | ESCALAS<br>ALFANUMÉRICA 1:2.000                                                                                       | GRÁFICA<br>                           |                                |
|   | SITUACIÓN<br>PORTOMESO NR-71<br>A PONTE NR-72                                                                         | PROMOTOR<br>CONCELLO DE CASTRO DE REI | Nº PLANO<br><b>AP-1 (46.1)</b> |



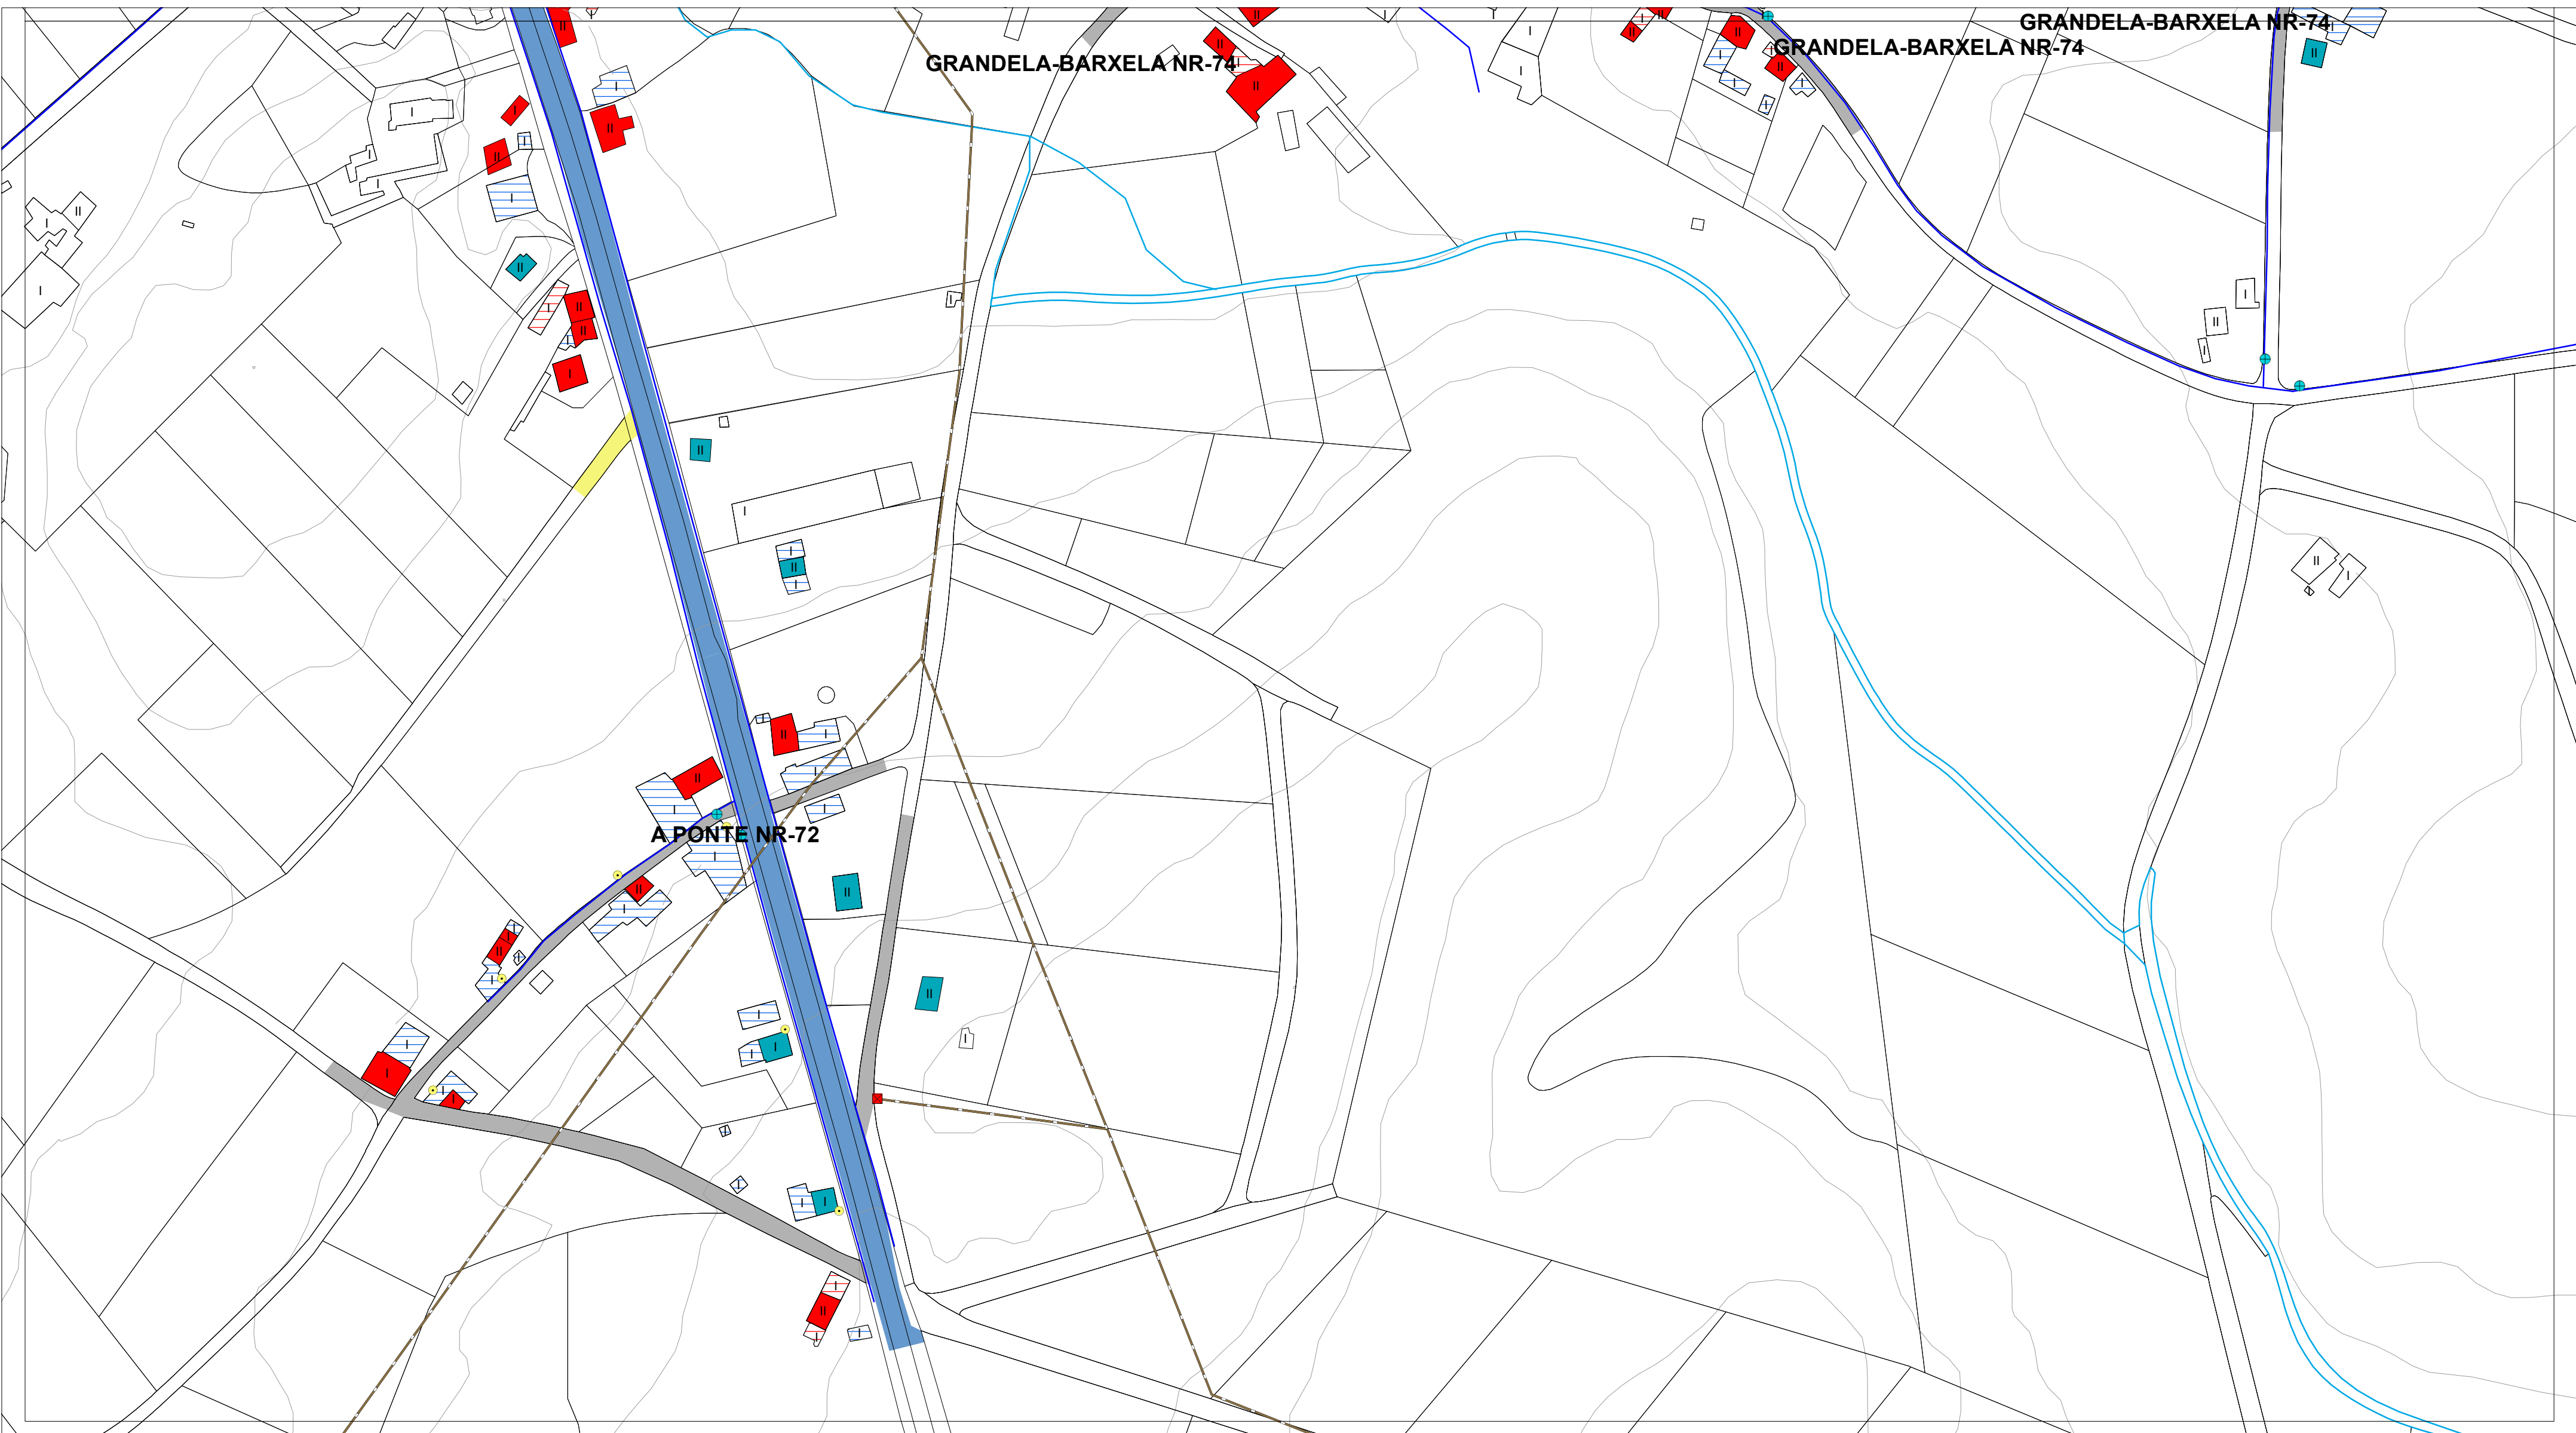

|                            |                                               |                                        |                                |                           |                 |
|----------------------------|-----------------------------------------------|----------------------------------------|--------------------------------|---------------------------|-----------------|
| <b>ESTADO DO PAVIMENTO</b> | <b>ESTADO DA EDIFICACIÓN</b>                  | <b>ABASTECIMENTO DE AUGA EXISTENTE</b> | <b>SANEAMENTO EXISTENTE</b>    | <b>ALUMEADO - ENERXÍA</b> |                 |
| ESTADO BO EN ASFALTO       | VIVENDAS TRADICIONAIS                         | CAPTACIÓN                              | EDAR EXISTENTE                 | ALTA TENSIÓN              | LINDES          |
| ESTADO REGULAR EN ASFALTO  | VIVENDAS RESTANTES                            | DEPOSITO                               | POZO DE REXISTRO EXISTENTE     | MEDIA TENSIÓN             | RÍOS            |
| ESTADO BO EN DTS           | EDIFICACIÓNS COMPLEMENTARIAS TRADICIONAIS     | ETAP                                   | POZO DE REXISTRO CON SUMIDOIRO | TRANSFORMADOR             | CURVAS DE NIVEL |
| ESTADO REGULAR EN DTS      | EDIFICACIÓNS COMPLEMENTARIAS NON TRADICIONAIS | BOCA DE REGO E LUMES                   | PUNTO DE VERQUIDO              | PUNTOS DE ALUMEADO        |                 |
| ESTADO MALO EN DTS         | Nº DE ALTURAS DA EDIFICACIÓN                  | BOCA DE REGO                           | REDE SANEAMENTO EXISTENTE      |                           |                 |
| ESTADO MEDIO EN FORMIGÓN   |                                               | CHAVE DE PASO                          | REDE SANEAMENTO PREVISTO       |                           |                 |
| CAMIÑO DE TERRA            |                                               | REDE ABAST. EXISTENTE                  |                                |                           |                 |
|                            |                                               | REDE ABAST. PREVISTA                   |                                |                           |                 |


|   |   |                                       |
|---|---|---------------------------------------|
| <b>AUTORES</b><br>Mario Iglesias, Arquitecto<br>Cristina Aguado, Arquitecta<br>Ruben Cobas, Enx. Agrónomo | <b>PROXECTO</b><br><b>PLAN XERAL DE ORDENACIÓN MUNICIPAL DE CASTRO DE REI</b><br>DOCUMENTO PARA APROBACIÓN DEFINITIVA | <b>FASE</b><br><b>PD</b>              |
|   | <b>PLANO</b><br><b>PLANOS INFORMACIÓN NÚCLEOS RURAIS</b><br>ESTADO ACTUAL REDES DE SERVICIOS                          |                                       |
| <b>ESCALAS</b><br>ALFANUMÉRICA 1:2.000                                                                    | <b>GRÁFICA</b><br>   |                                       |
| <b>SITUACIÓN</b><br>PORTOMESO NR-71<br>A PONTE NR-72                                                      | <b>PROMOTOR</b><br>CONCELLO DE CASTRO DE REI                                                                          | <b>Nº PLANO</b><br><b>AP-1 (46.2)</b> |





| ESTADO DO PAVIMENTO       | ESTADO DA EDIFICACIÓN                         | ABASTECIMENTO DE AUGA EXISTENTE | SANEAMENTO EXISTENTE           | ALUMEADO - ENERXÍA |                 |
|---------------------------|-----------------------------------------------|---------------------------------|--------------------------------|--------------------|-----------------|
| ESTADO BO EN ASFALTO      | VIVENDAS TRADICIONAIS                         | CAPTACIÓN                       | EDAR EXISTENTE                 | ALTA TENSIÓN       | LINDES          |
| ESTADO REGULAR EN ASFALTO | VIVENDAS RESTANTES                            | DEPOSITO                        | POZO DE REXISTRO EXISTENTE     | MEDIA TENSIÓN      | RÍOS            |
| ESTADO BO EN DTS          | EDIFICACIÓNS COMPLEMENTARIAS TRADICIONAIS     | ETAP                            | POZO DE REXISTRO CON SUMIDOIRO | TRANSFORMADOR      | CURVAS DE NIVEL |
| ESTADO REGULAR EN DTS     | EDIFICACIÓNS COMPLEMENTARIAS NON TRADICIONAIS | BOCA DE REGO E LUMES            | PUNTO DE VERQUIDO              | PUNTOS DE ALUMEADO |                 |
| ESTADO MALO EN DTS        | Nº DE ALTURAS DA EDIFICACIÓN                  | BOCA DE REGO                    | REDE SANEAMENTO EXISTENTE      |                    |                 |
| ESTADO MEDIO EN FORMIGÓN  |                                               | CHAVE DE PASO                   | REDE SANEAMENTO PREVISTO       |                    |                 |
| CAMIÑO DE TERRA           |                                               | REDE ABAST. EXISTENTE           |                                |                    |                 |
|                           |                                               | REDE ABAST. PREVISTA            |                                |                    |                 |


|   |                    |                                                            |                                  |                  |
|---|--------------------|------------------------------------------------------------|----------------------------------|------------------|
| <b>AUTORES</b><br>Mario Iglesias, Arquitecto<br>Cristina Aguado, Arquitecta<br>Ruben Cobas, Enx. Agrónomo<br><br> | <b>PROXECTO</b>    | <b>PLAN XERAL DE ORDENACIÓN MUNICIPAL DE CASTRO DE REI</b> |                                  | FASE             |
|   |                    | <b>DOCUMENTO PARA APROBACIÓN DEFINITIVA</b>                |                                  | <b>PD</b>        |
|   | <b>PLANO</b>       | <b>PLANOS INFORMACIÓN NÚCLEOS RURAIS</b>                   |                                  |                  |
|   |                    | <b>ESTADO ACTUAL REDES DE SERVICIOS</b>                    |                                  |                  |
| <b>ESCALAS</b><br>ALFANUMÉRICA 1:2.000<br>GRÁFICA                                                                 | <b>SITUACIÓN</b>   |                                                            | <b>PROMOTOR</b>                  | <b>Nº PLANO</b>  |
|   | <b>MONTE NR-73</b> |                                                            | <b>CONCELLO DE CASTRO DE REI</b> | <b>AP-1 (47)</b> |
|   |                    |                                                            |                                  |                  |

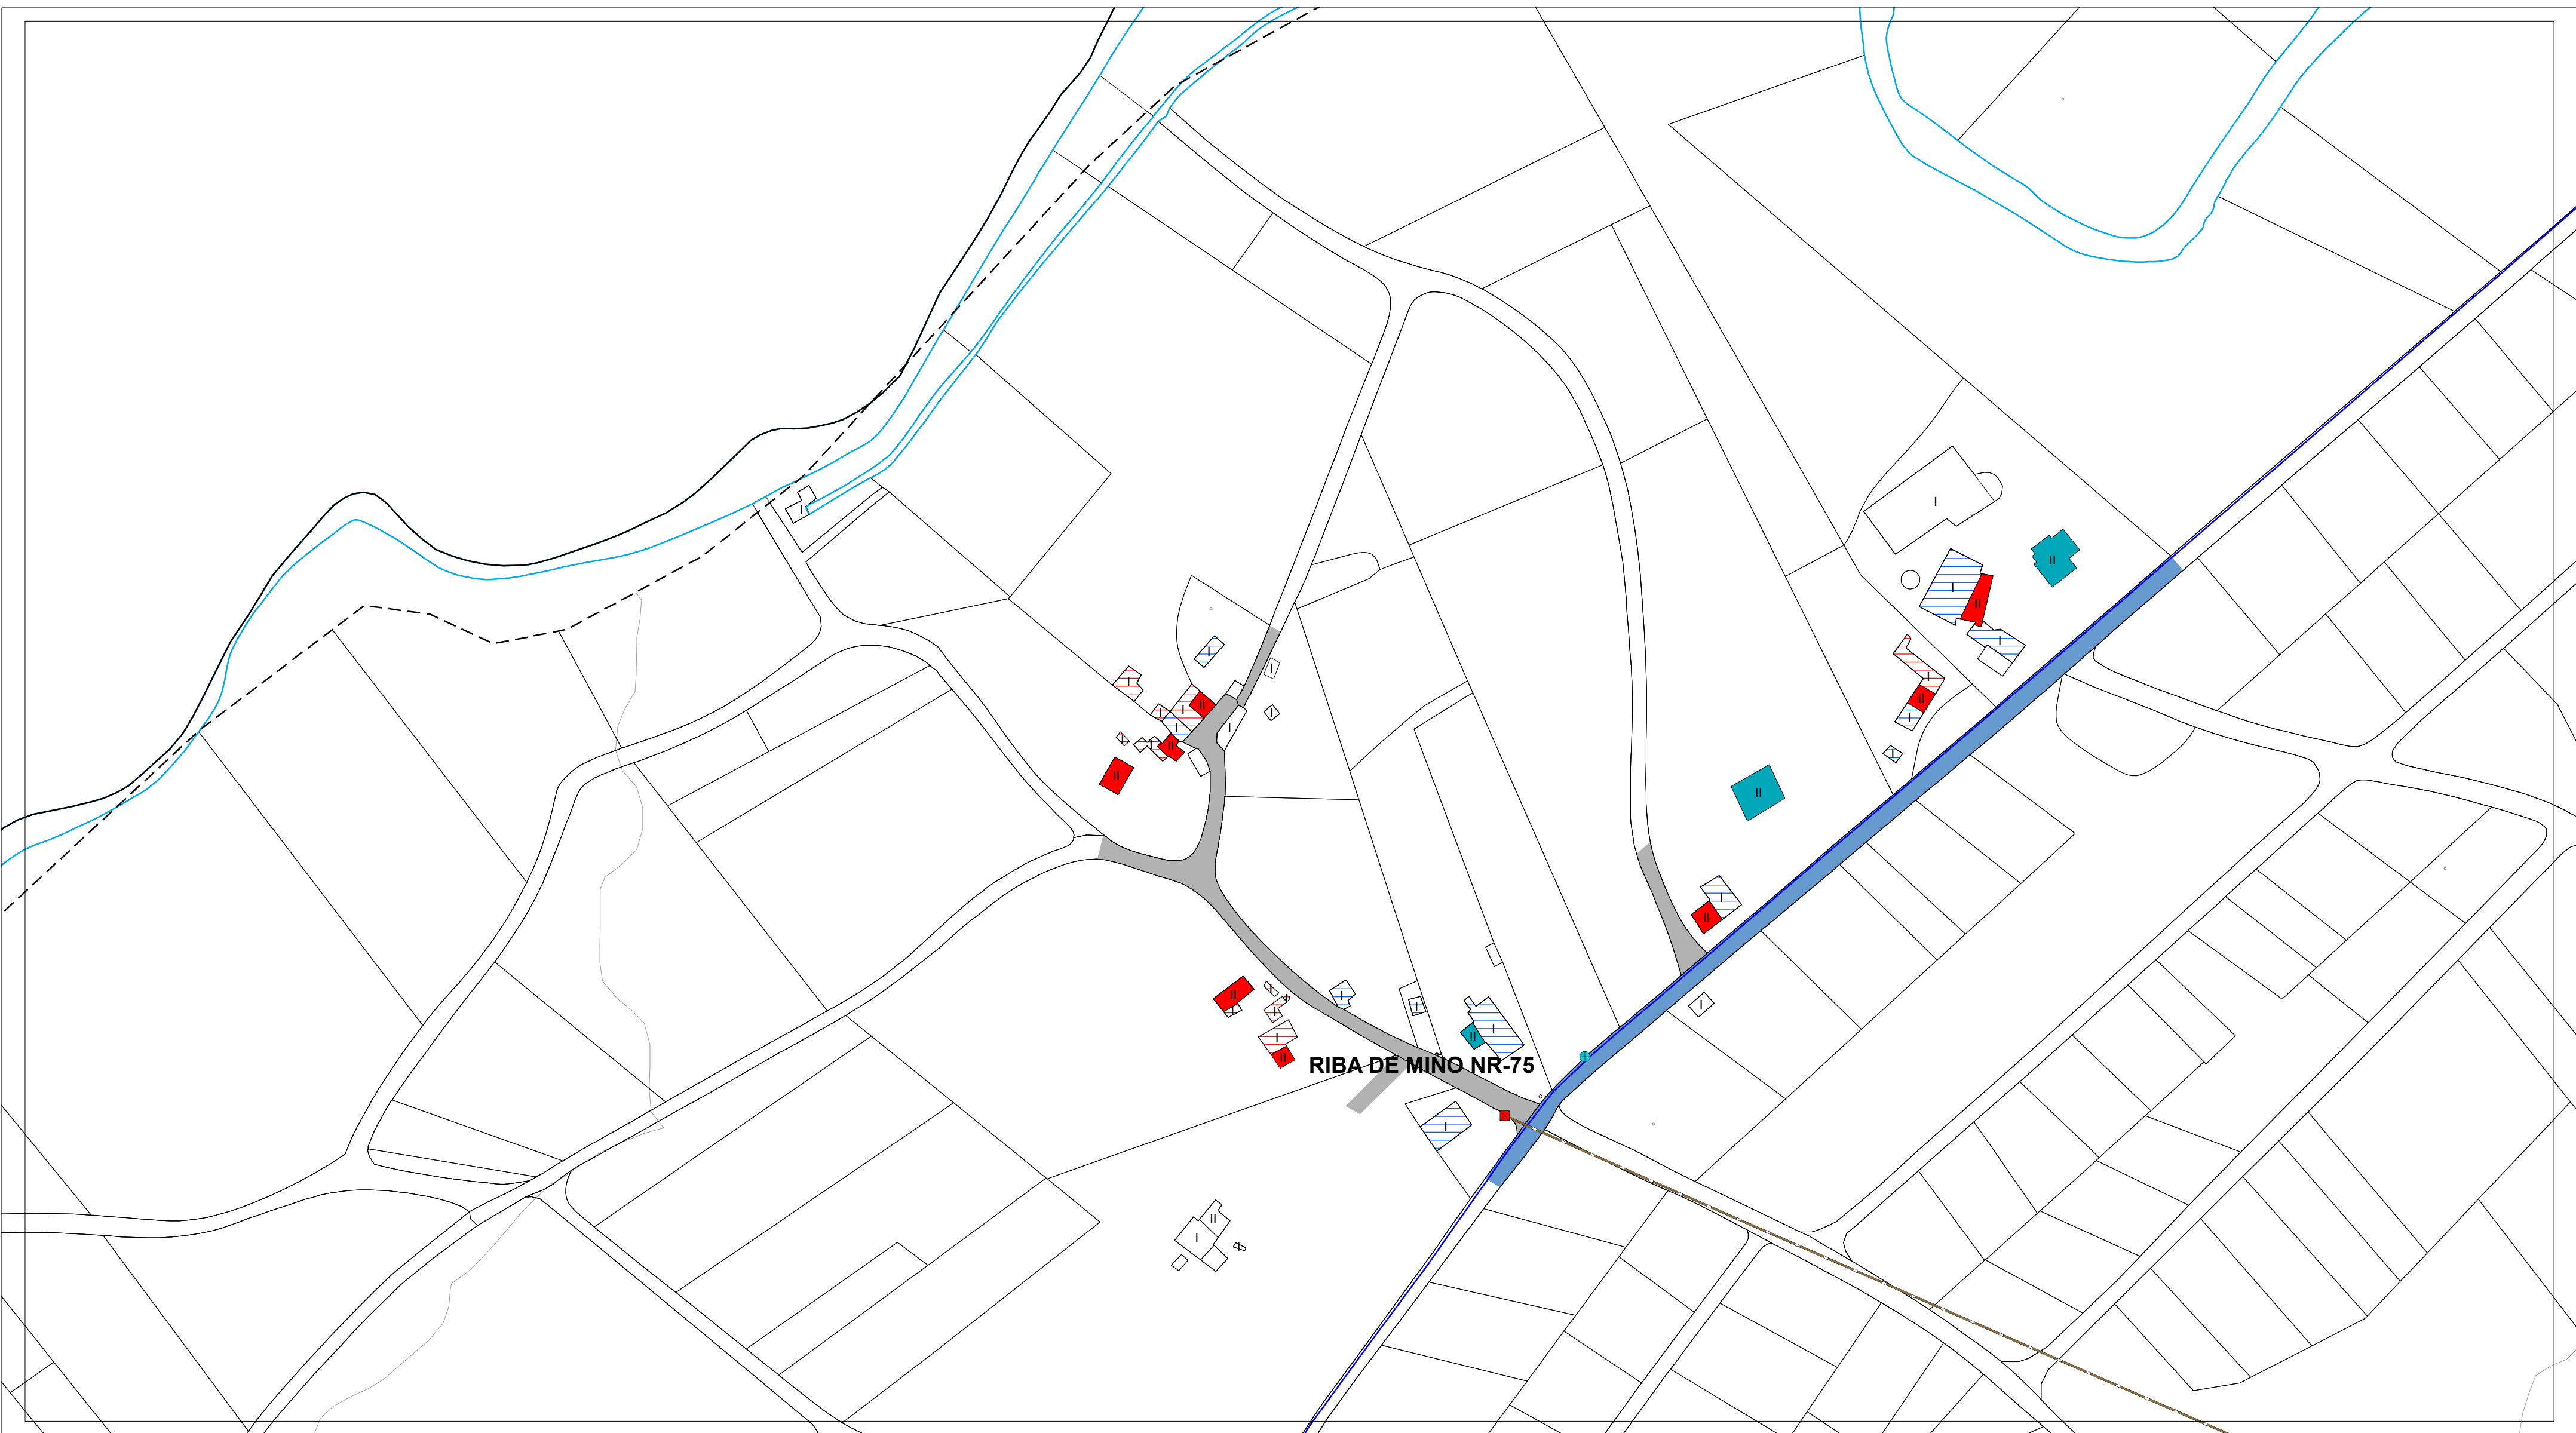

| ESTADO DO PAVIMENTO       | ESTADO DA EDIFICACIÓN                         | ABASTECIMENTO DE AUGA EXISTENTE | SANEAMENTO EXISTENTE           | ALUMEADO - ENERXÍA |                 |
|---------------------------|-----------------------------------------------|---------------------------------|--------------------------------|--------------------|-----------------|
| ESTADO BO EN ASFALTO      | VIVENDAS TRADICIONAIS                         | CAPTACIÓN                       | EDAR EXISTENTE                 | ALTA TENSIÓN       | LINDES          |
| ESTADO REGULAR EN ASFALTO | VIVENDAS RESTANTES                            | DEPOSITO                        | POZO DE REXISTRO EXISTENTE     | MEDIA TENSIÓN      | RÍOS            |
| ESTADO BO EN DTS          | EDIFICACIÓNS COMPLEMENTARIAS TRADICIONAIS     | ETAP                            | POZO DE REXISTRO CON SUMIDOIRO | TRANSFORMADOR      | CURVAS DE NIVEL |
| ESTADO REGULAR EN DTS     | EDIFICACIÓNS COMPLEMENTARIAS NON TRADICIONAIS | BOCA DE REGO E LUMES            | PUNTO DE VERQUIDO              | PUNTOS DE ALUMEADO |                 |
| ESTADO MALO EN DTS        | Nº DE ALTURAS DA EDIFICACIÓN                  | BOCA DE REGO                    | REDE SANEAMENTO EXISTENTE      |                    |                 |
| ESTADO MEDIO EN FORMIGÓN  |                                               | CHAVE DE PASO                   | REDE SANEAMENTO PREVISTO       |                    |                 |
| CAMIÑO DE TERRA           |                                               | REDE ABAST. EXISTENTE           |                                |                    |                 |
|                           |                                               | REDE ABAST. PREVISTA            |                                |                    |                 |


|   |                                        |   |                              |                   |
|---|----------------------------------------|---|------------------------------|-------------------|
| <b>AUTORES</b><br>Mario Iglesias, Arquitecto<br>Cristina Aguado, Arquitecta<br>Ruben Cobas, Enx. Agrónomo<br><br> | <b>PROXECTO</b>                        | <b>PLAN XERAL DE ORDENACIÓN MUNICIPAL DE CASTRO DE REI</b><br>DOCUMENTO PARA APROBACIÓN DEFINITIVA |                              | FASE<br><b>PD</b> |
|   | <b>PLANO</b>                           | <b>PLANOS INFORMACIÓN NÚCLEOS RURAIS</b><br>ESTADO ACTUAL REDES DE SERVICIOS                       |                              |                   |
|   | <b>ESCALAS</b><br>ALFANUMÉRICA 1:2.000 | <b>GRÁFICA</b><br><br>0 5 10 20 35 65 metros                                                       |                              |                   |
|   | <b>SITUACIÓN</b><br>RIBA DE MIÑO NR-75 | <b>PROMOTOR</b><br>CONCELLO DE CASTRO DE REI                                                       | <b>Nº PLANO</b><br>AP-1 (48) |                   |



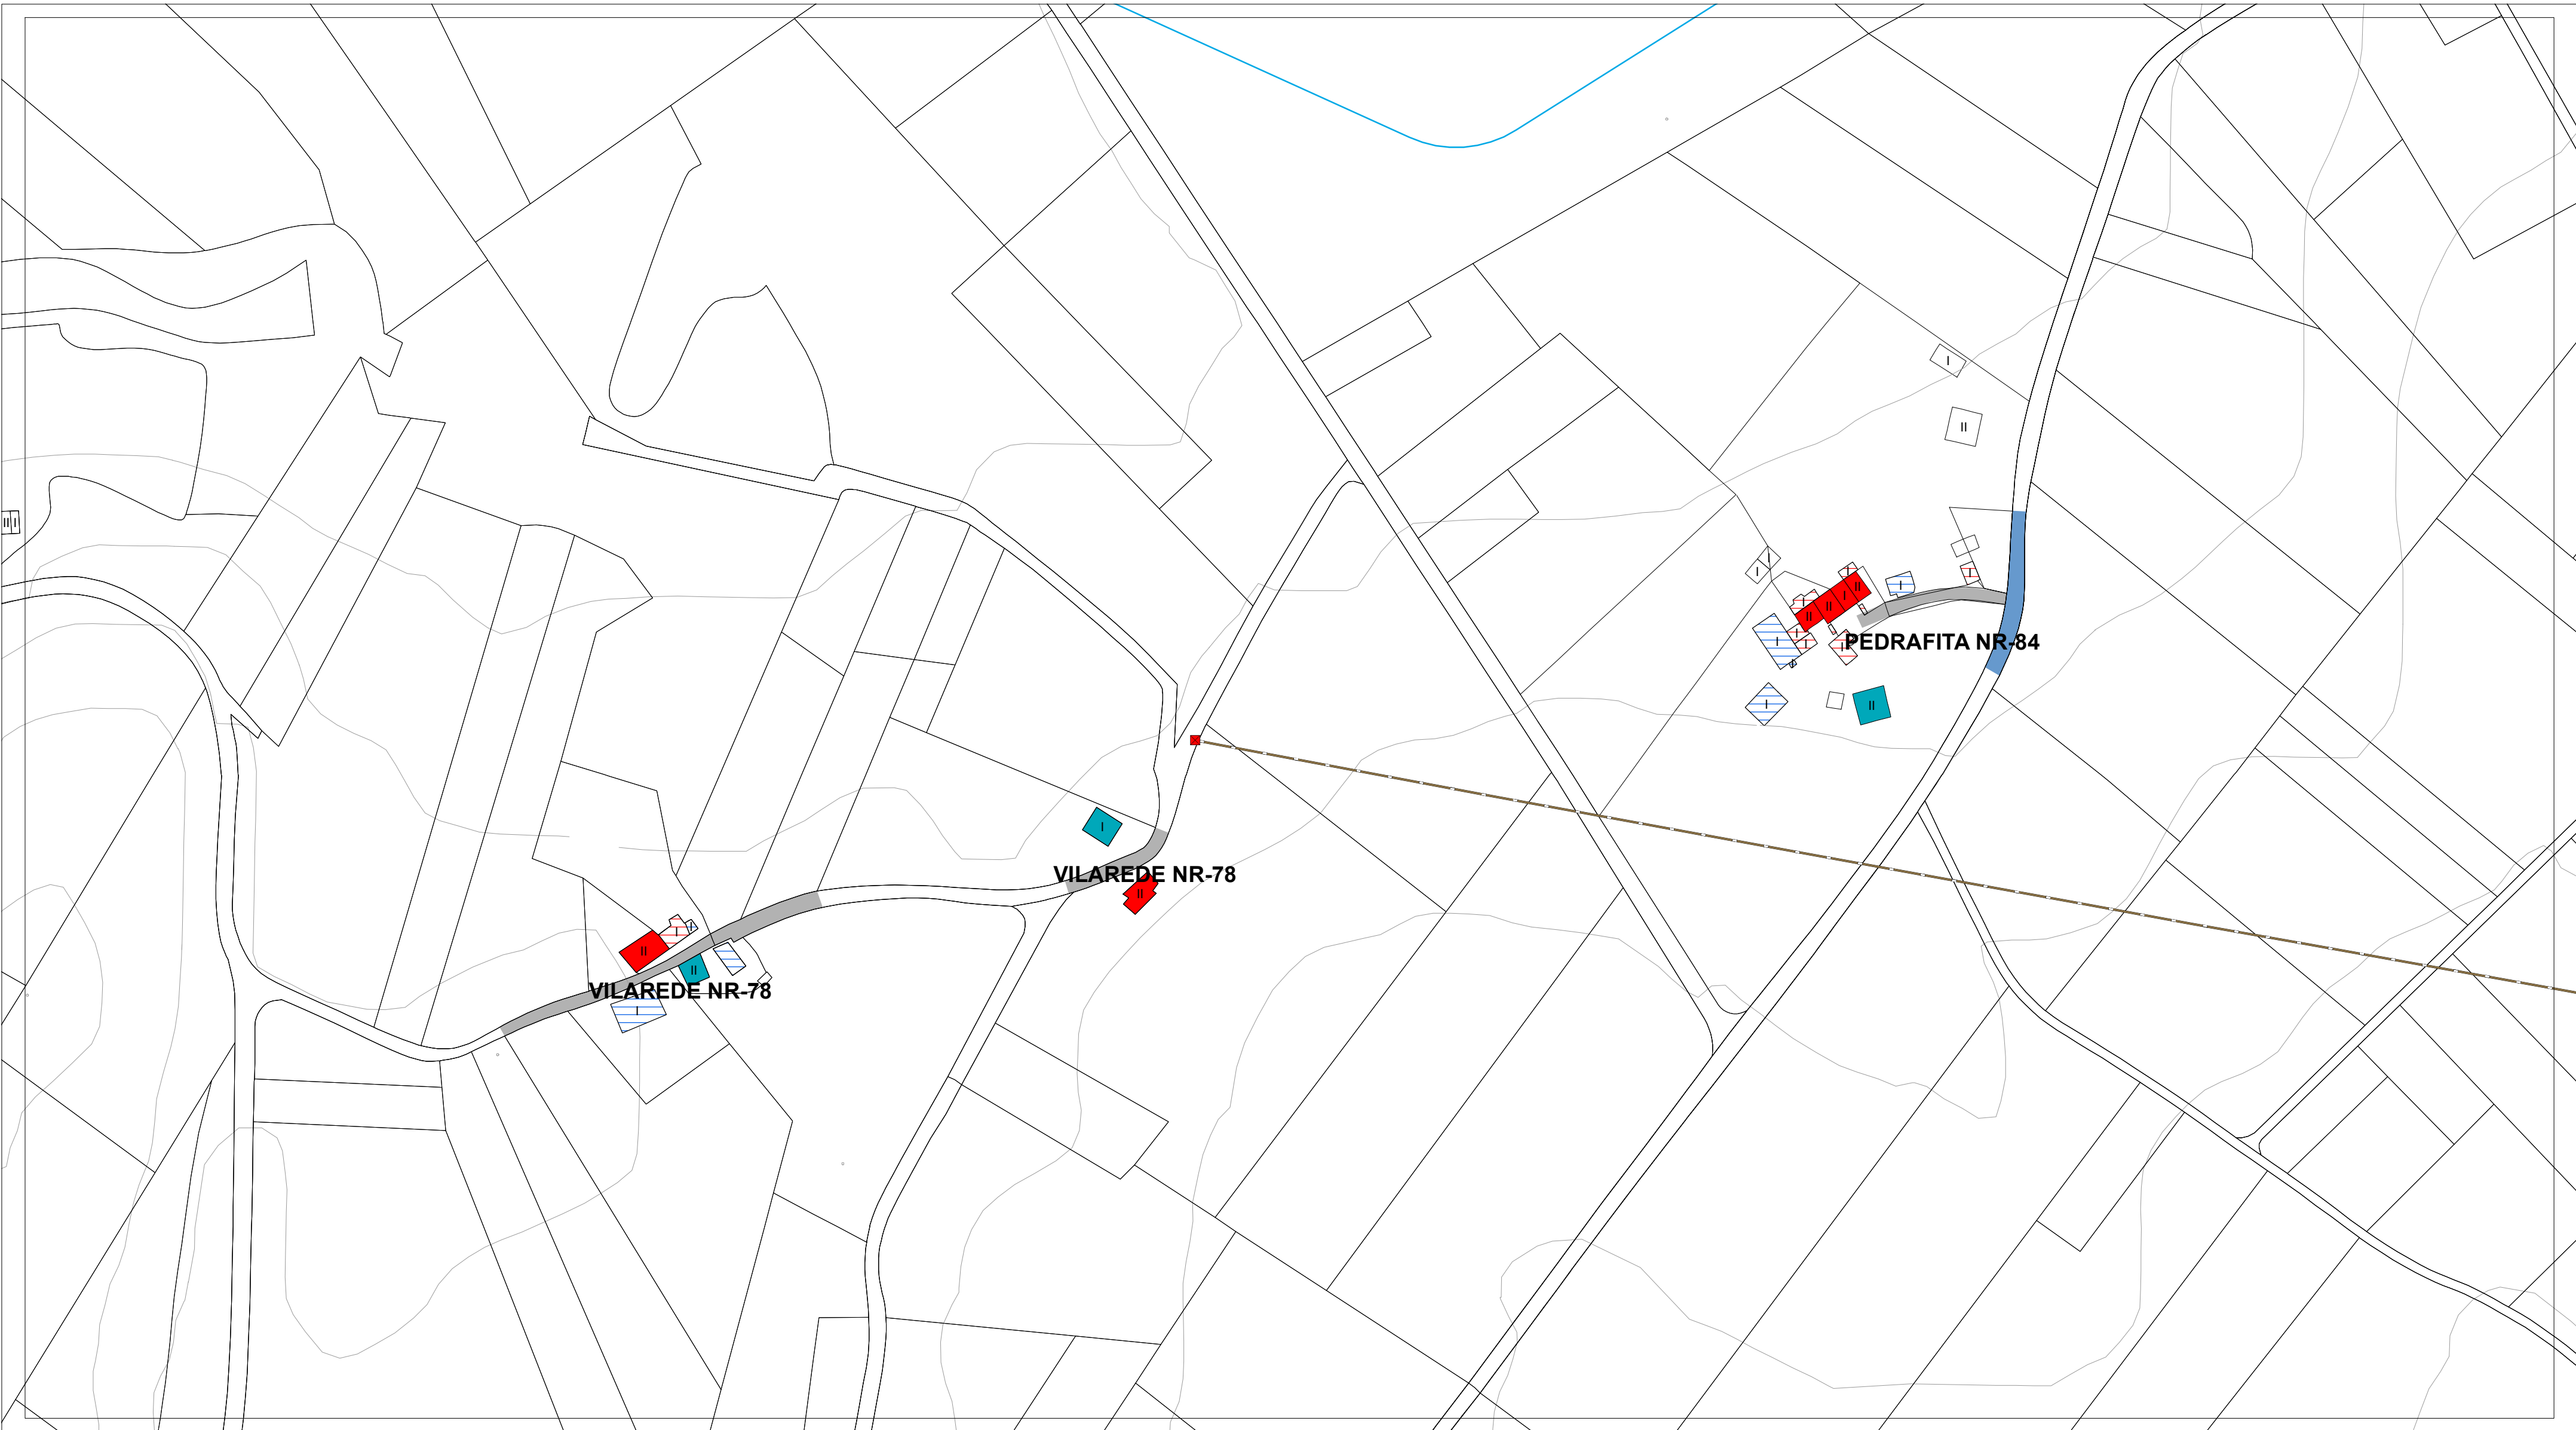

| ESTADO DO PAVIMENTO       | ESTADO DA EDIFICACIÓN                         | ABASTECIMENTO DE AUGA EXISTENTE | SANEAMENTO EXISTENTE           | ALUMEADO - ENERXÍA |                 |
|---------------------------|-----------------------------------------------|---------------------------------|--------------------------------|--------------------|-----------------|
| ESTADO BO EN ASFALTO      | VIVENDAS TRADICIONAIS                         | CAPTACIÓN                       | EDAR EXISTENTE                 | ALTA TENSIÓN       | LINDES          |
| ESTADO REGULAR EN ASFALTO | VIVENDAS RESTANTES                            | DEPOSITO                        | POZO DE REXISTRO EXISTENTE     | MEDIA TENSIÓN      | RÍOS            |
| ESTADO BO EN DTS          | EDIFICACIÓNS COMPLEMENTARIAS TRADICIONAIS     | ETAP                            | POZO DE REXISTRO CON SUMIDOIRO | TRANSFORMADOR      | CURVAS DE NIVEL |
| ESTADO REGULAR EN DTS     | EDIFICACIÓNS COMPLEMENTARIAS NON TRADICIONAIS | BOCA DE REGO E LUMES            | PUNTO DE VERQUIDO              | PUNTOS DE ALUMEADO |                 |
| ESTADO MALO EN DTS        | Nº DE ALTURAS DA EDIFICACIÓN                  | BOCA DE REGO                    | REDE SANEAMENTO EXISTENTE      |                    |                 |
| ESTADO MEDIO EN FORMIGÓN  |                                               | CHAVE DE PASO                   | REDE SANEAMENTO PREVISTO       |                    |                 |
| CAMIÑO DE TERRA           |                                               | REDE ABAST. EXISTENTE           |                                |                    |                 |
|                           |                                               | REDE ABAST. PREVISTA            |                                |                    |                 |


|   |                 |                                                            |                  |           |
|---|-----------------|------------------------------------------------------------|------------------|-----------|
| <b>AUTORES</b><br>Mario Iglesias, Arquitecto<br>Cristina Aguado, Arquitecta<br>Ruben Cobas, Enx. Agrónomo<br> | <b>PROXECTO</b> | <b>PLAN XERAL DE ORDENACIÓN MUNICIPAL DE CASTRO DE REI</b> |                  | FASE      |
|   |                 | <b>DOCUMENTO PARA APROBACIÓN DEFINITIVA</b>                |                  | <b>PD</b> |
|   | <b>PLANO</b>    | <b>PLANOS INFORMACIÓN NÚCLEOS RURAIS</b>                   |                  |           |
|   |                 | <b>ESTADO ACTUAL REDES DE SERVICIOS</b>                    |                  |           |
| <b>ESCALAS</b>                                                                                                |                 | 0 5 10 20 35 65 metros                                     |                  |           |
| ALFANUMÉRICA 1:2.000                                                                                          |                 | GRÁFICA                                                    |                  |           |
| <b>SITUACIÓN</b>                                                                                              |                 | <b>PROMOTOR</b>                                            | <b>Nº PLANO</b>  |           |
| <b>VILAREDE NR-78</b><br><b>PEDRAFITA NR-84</b>                                                               |                 | <b>CONCELLO DE CASTRO DE REI</b>                           | <b>AP-1 (49)</b> |           |

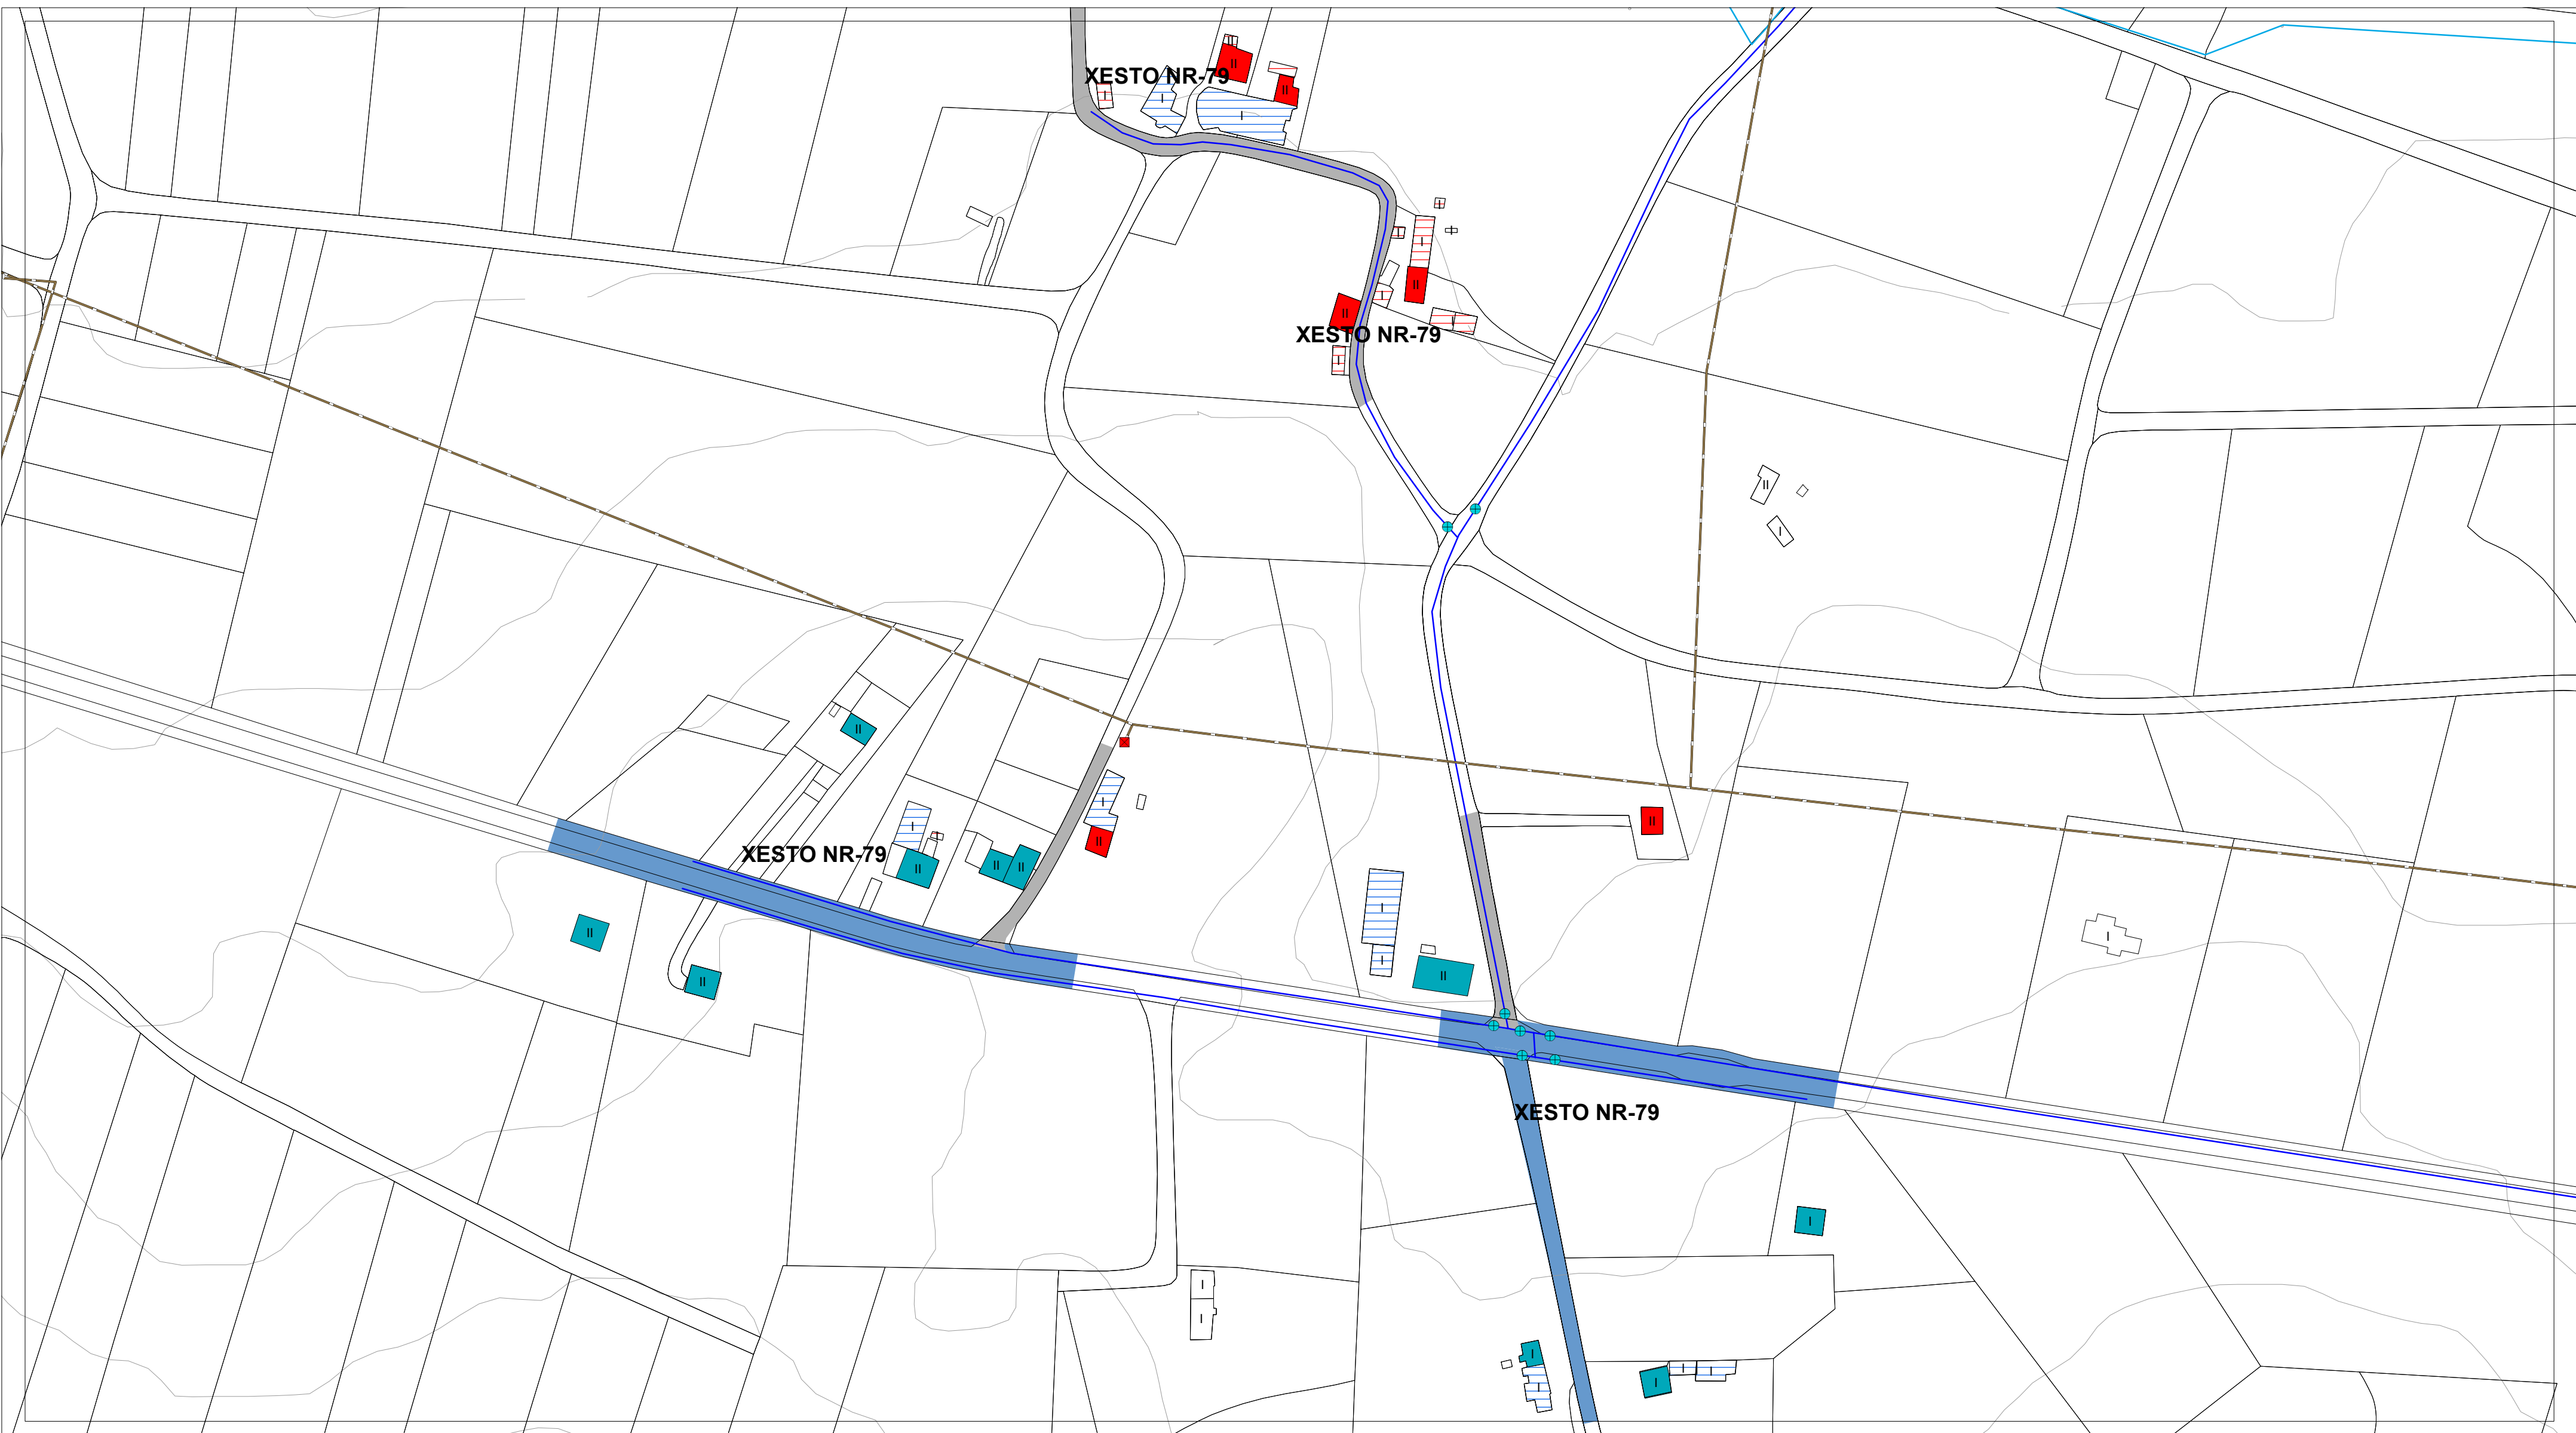

| ESTADO DO PAVIMENTO       | ESTADO DA EDIFICACIÓN                         | ABASTECIMENTO DE AUGA EXISTENTE | SANEAMENTO EXISTENTE           | ALUMEADO - ENERXÍA |                 |
|---------------------------|-----------------------------------------------|---------------------------------|--------------------------------|--------------------|-----------------|
| ESTADO BO EN ASFALTO      | VIVENDAS TRADICIONAIS                         | CAPTACIÓN                       | EDAR EXISTENTE                 | ALTA TENSIÓN       | LINDES          |
| ESTADO REGULAR EN ASFALTO | VIVENDAS RESTANTES                            | DEPOSITO                        | POZO DE REXISTRO EXISTENTE     | MEDIA TENSIÓN      | RÍOS            |
| ESTADO BO EN DTS          | EDIFICACIÓNS COMPLEMENTARIAS TRADICIONAIS     | ETAP                            | POZO DE REXISTRO CON SUMIDOIRO | TRANSFORMADOR      | CURVAS DE NIVEL |
| ESTADO REGULAR EN DTS     | EDIFICACIÓNS COMPLEMENTARIAS NON TRADICIONAIS | BOCA DE REGO E LUMES            | PUNTO DE VERQUIDO              | PUNTOS DE ALUMEADO |                 |
| ESTADO MALO EN DTS        | Nº DE ALTURAS DA EDIFICACIÓN                  | BOCA DE REGO                    | REDE SANEAMENTO EXISTENTE      |                    |                 |
| ESTADO MEDIO EN FORMIGÓN  |                                               | CHAVE DE PASO                   | REDE SANEAMENTO PREVISTO       |                    |                 |
| CAMIÑO DE TERRA           |                                               | REDE ABAST. EXISTENTE           |                                |                    |                 |
|                           |                                               | REDE ABAST. PREVISTA            |                                |                    |                 |

|   |                 |                                                            |                  |           |
|---|-----------------|------------------------------------------------------------|------------------|-----------|
| <b>AUTORES</b><br>Mario Iglesias, Arquitecto<br>Cristina Aguado, Arquitecta<br>Ruben Cobas, Enx. Agrónomo<br><br> | <b>PROXECTO</b> | <b>PLAN XERAL DE ORDENACIÓN MUNICIPAL DE CASTRO DE REI</b> |                  | FASE      |
|   |                 | <b>DOCUMENTO PARA APROBACIÓN DEFINITIVA</b>                |                  | <b>PD</b> |
|   | <b>PLANO</b>    | <b>PLANOS INFORMACIÓN NÚCLEOS RURAIS</b>                   |                  |           |
|   |                 | <b>ESTADO ACTUAL REDES DE SERVICIOS</b>                    |                  |           |
| <b>ESCALAS</b>   |                 | 0 5 10 20 35 65 metros                                     |                  |           |
| ALFANUMÉRICA 1:2.000                                                                                              |                 | GRÁFICA                                                    |                  |           |
| <b>SITUACIÓN</b>                                                                                                  |                 | <b>PROMOTOR</b>                                            | <b>Nº PLANO</b>  |           |
| <b>XESTO NR-79</b>                                                                                                |                 | <b>CONCELLO DE CASTRO DE REI</b>                           | <b>AP-1 (50)</b> |           |




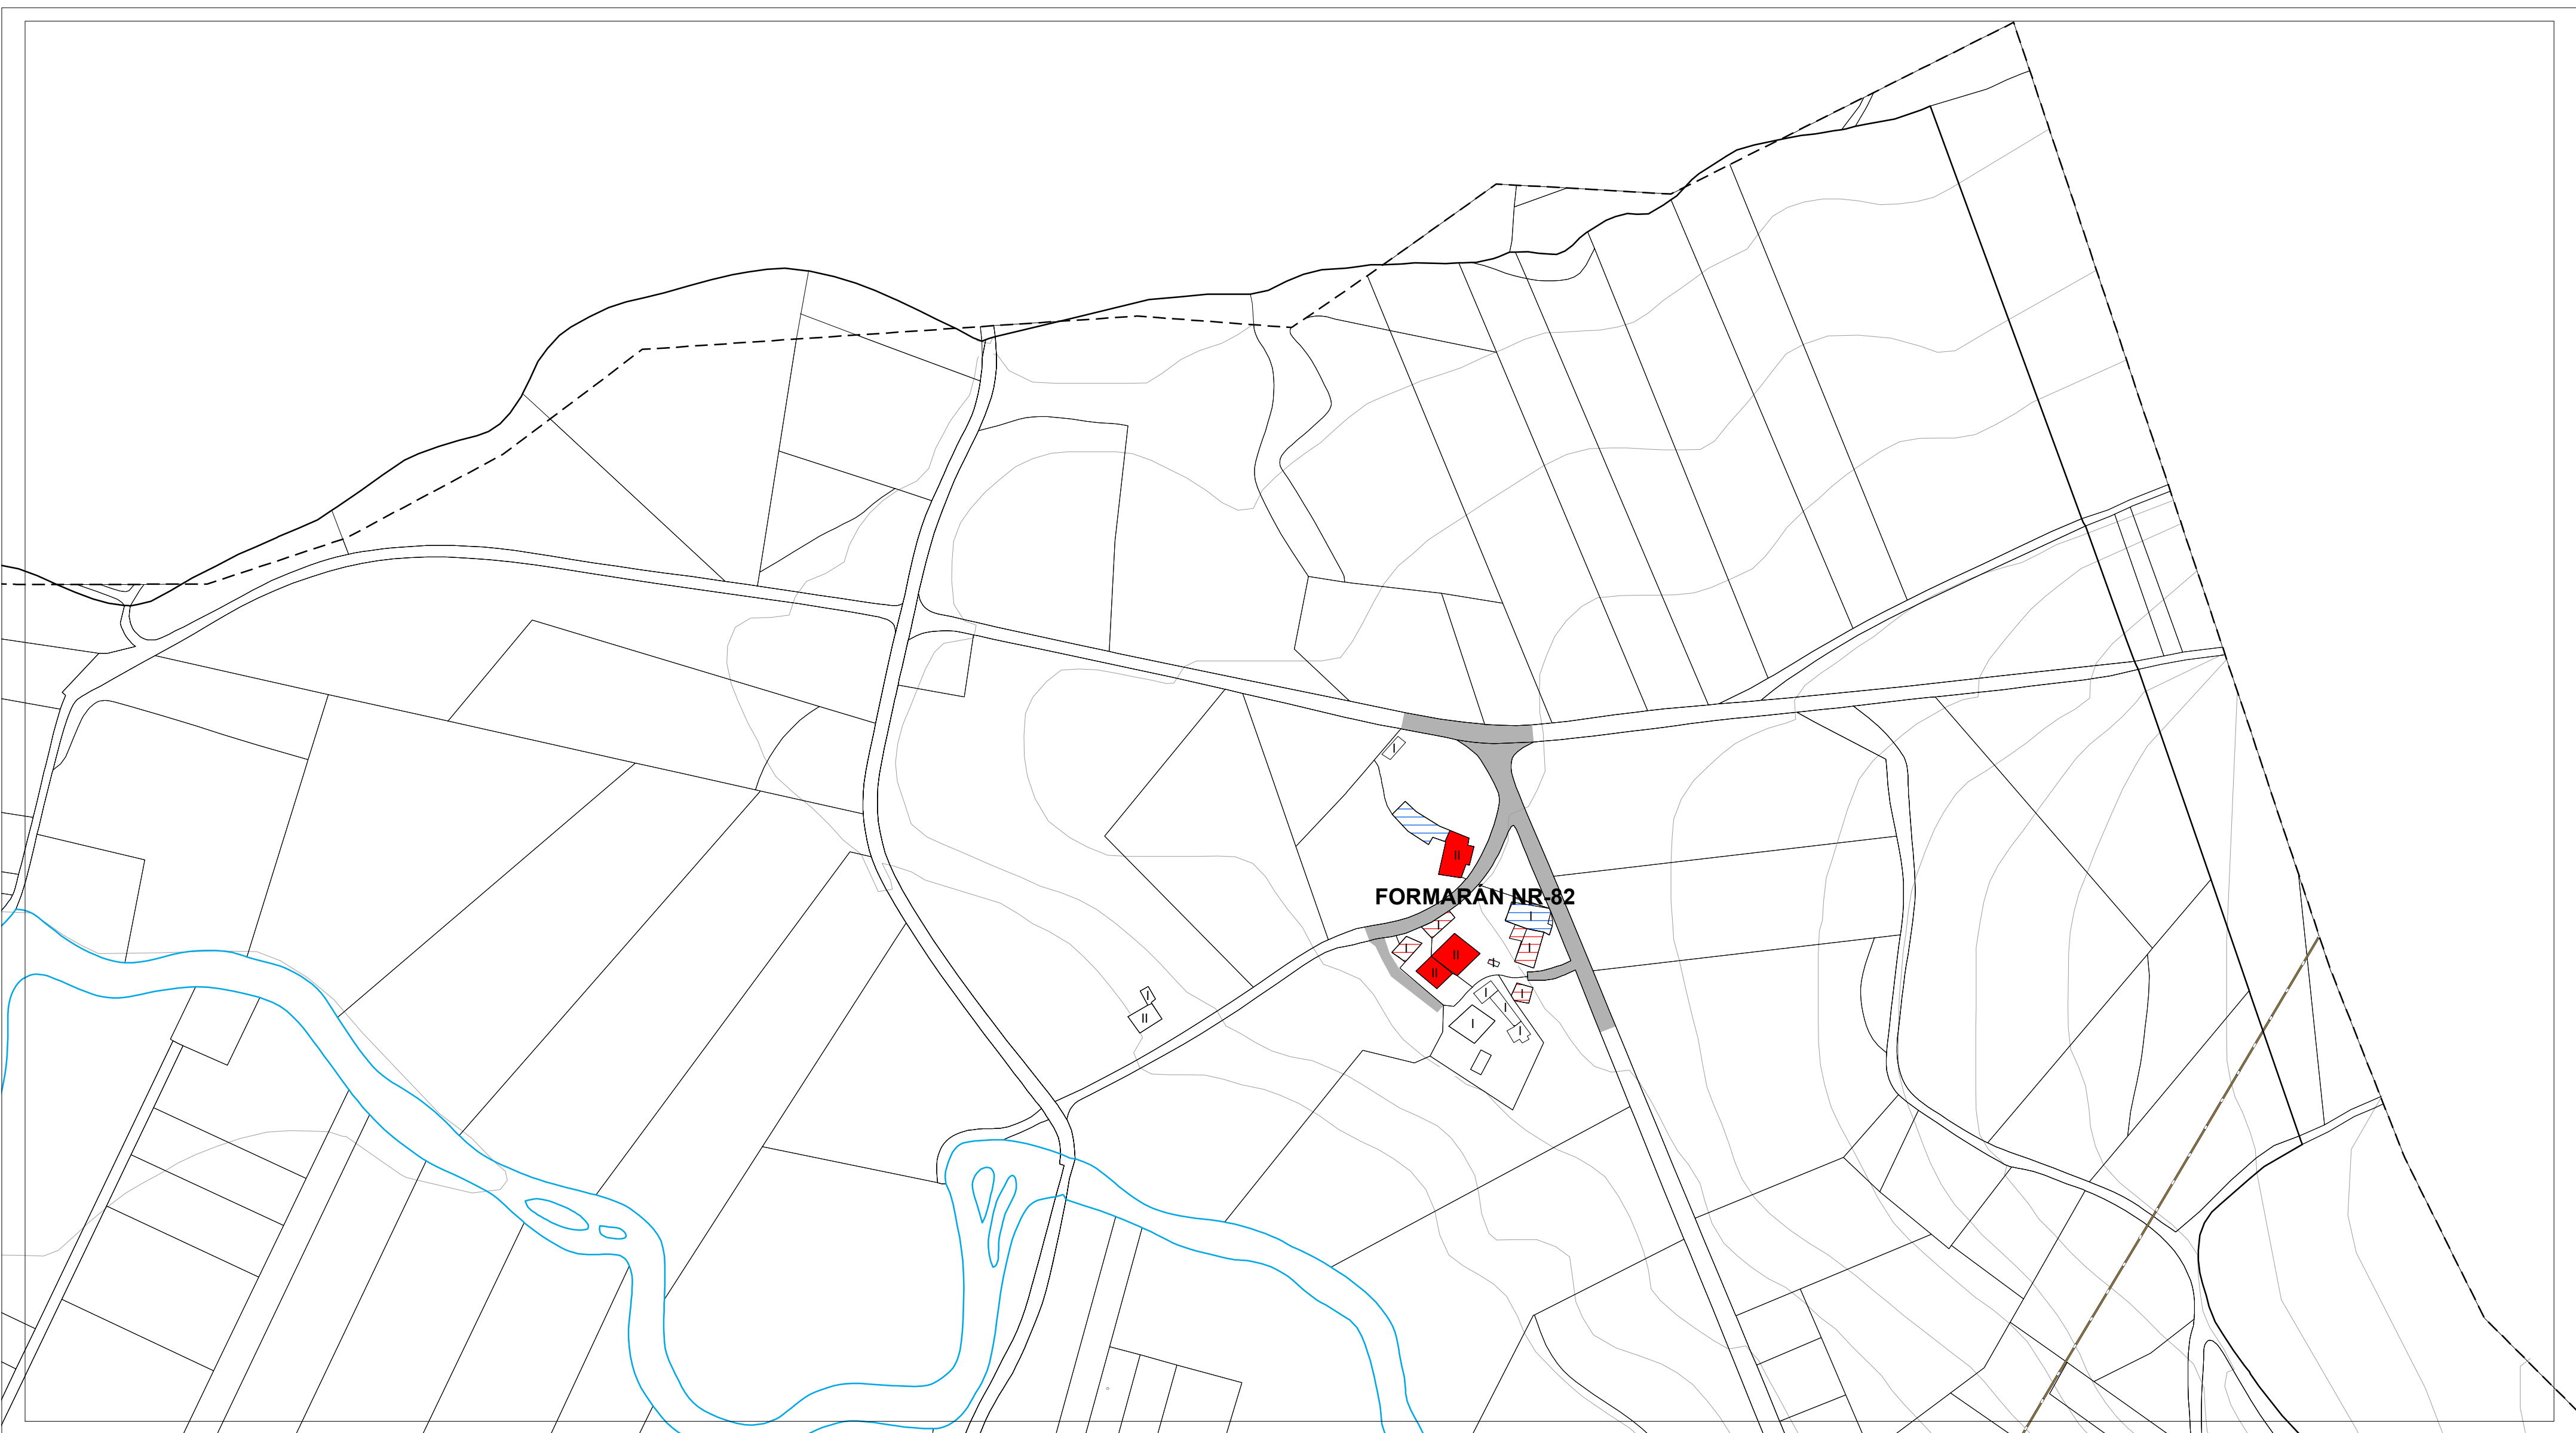


FORMARÁN NR-82



| ESTADO DO PAVIMENTO       | ESTADO DA EDIFICACIÓN                         | ABASTECIMENTO DE AUGA EXISTENTE | SANEAMENTO EXISTENTE           | ALUMEADO - ENERXÍA |                 |
|---------------------------|-----------------------------------------------|---------------------------------|--------------------------------|--------------------|-----------------|
| ESTADO BO EN ASFALTO      | VIVENDAS TRADICIONAIS                         | CAPTACIÓN                       | EDAR EXISTENTE                 | ALTA TENSIÓN       | LINDES          |
| ESTADO REGULAR EN ASFALTO | VIVENDAS RESTANTES                            | DEPOSITO                        | POZO DE REXISTRO EXISTENTE     | MEDIA TENSIÓN      | RÍOS            |
| ESTADO BO EN DTS          | EDIFICACIÓNS COMPLEMENTARIAS TRADICIONAIS     | ETAP                            | POZO DE REXISTRO CON SUMIDOIRO | TRANSFORMADOR      | CURVAS DE NIVEL |
| ESTADO REGULAR EN DTS     | EDIFICACIÓNS COMPLEMENTARIAS NON TRADICIONAIS | BOCA DE REGO E LUMES            | PUNTO DE VERQUIDO              | PUNTOS DE ALUMEADO |                 |
| ESTADO MALO EN DTS        | Nº DE ALTURAS DA EDIFICACIÓN                  | BOCA DE REGO                    | REDE SANEAMENTO EXISTENTE      |                    |                 |
| ESTADO MEDIO EN FORMIGÓN  |                                               | CHAVE DE PASO                   | REDE SANEAMENTO PREVISTO       |                    |                 |
| CAMIÑO DE TERRA           |                                               | REDE ABAST. EXISTENTE           |                                |                    |                 |
|                           |                                               | REDE ABAST. PREVISTA            |                                |                    |                 |


|  |           |                                                                                             |                                       |                       |
|--|-----------|---------------------------------------------------------------------------------------------|---------------------------------------|-----------------------|
|  | PROXECTO  | PLAN XERAL DE ORDENACIÓN MUNICIPAL DE CASTRO DE REI<br>DOCUMENTO PARA APROBACIÓN DEFINITIVA |                                       | FASE                  |
|  | PLANO     | PLANOS INFORMACIÓN NÚCLEOS RURAIS<br>ESTADO ACTUAL REDES DE SERVICIOS                       |                                       | PD                    |
|  | ESCALAS   | ALFANUMÉRICA 1:2.000                                                                        | GRÁFICA                               |                       |
|  | SITUACIÓN | FORMARÁN NR-82                                                                              | PROMOTOR<br>CONCELLO DE CASTRO DE REI | Nº PLANO<br>AP-1 (51) |

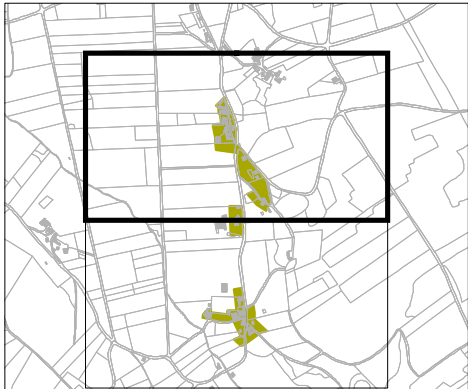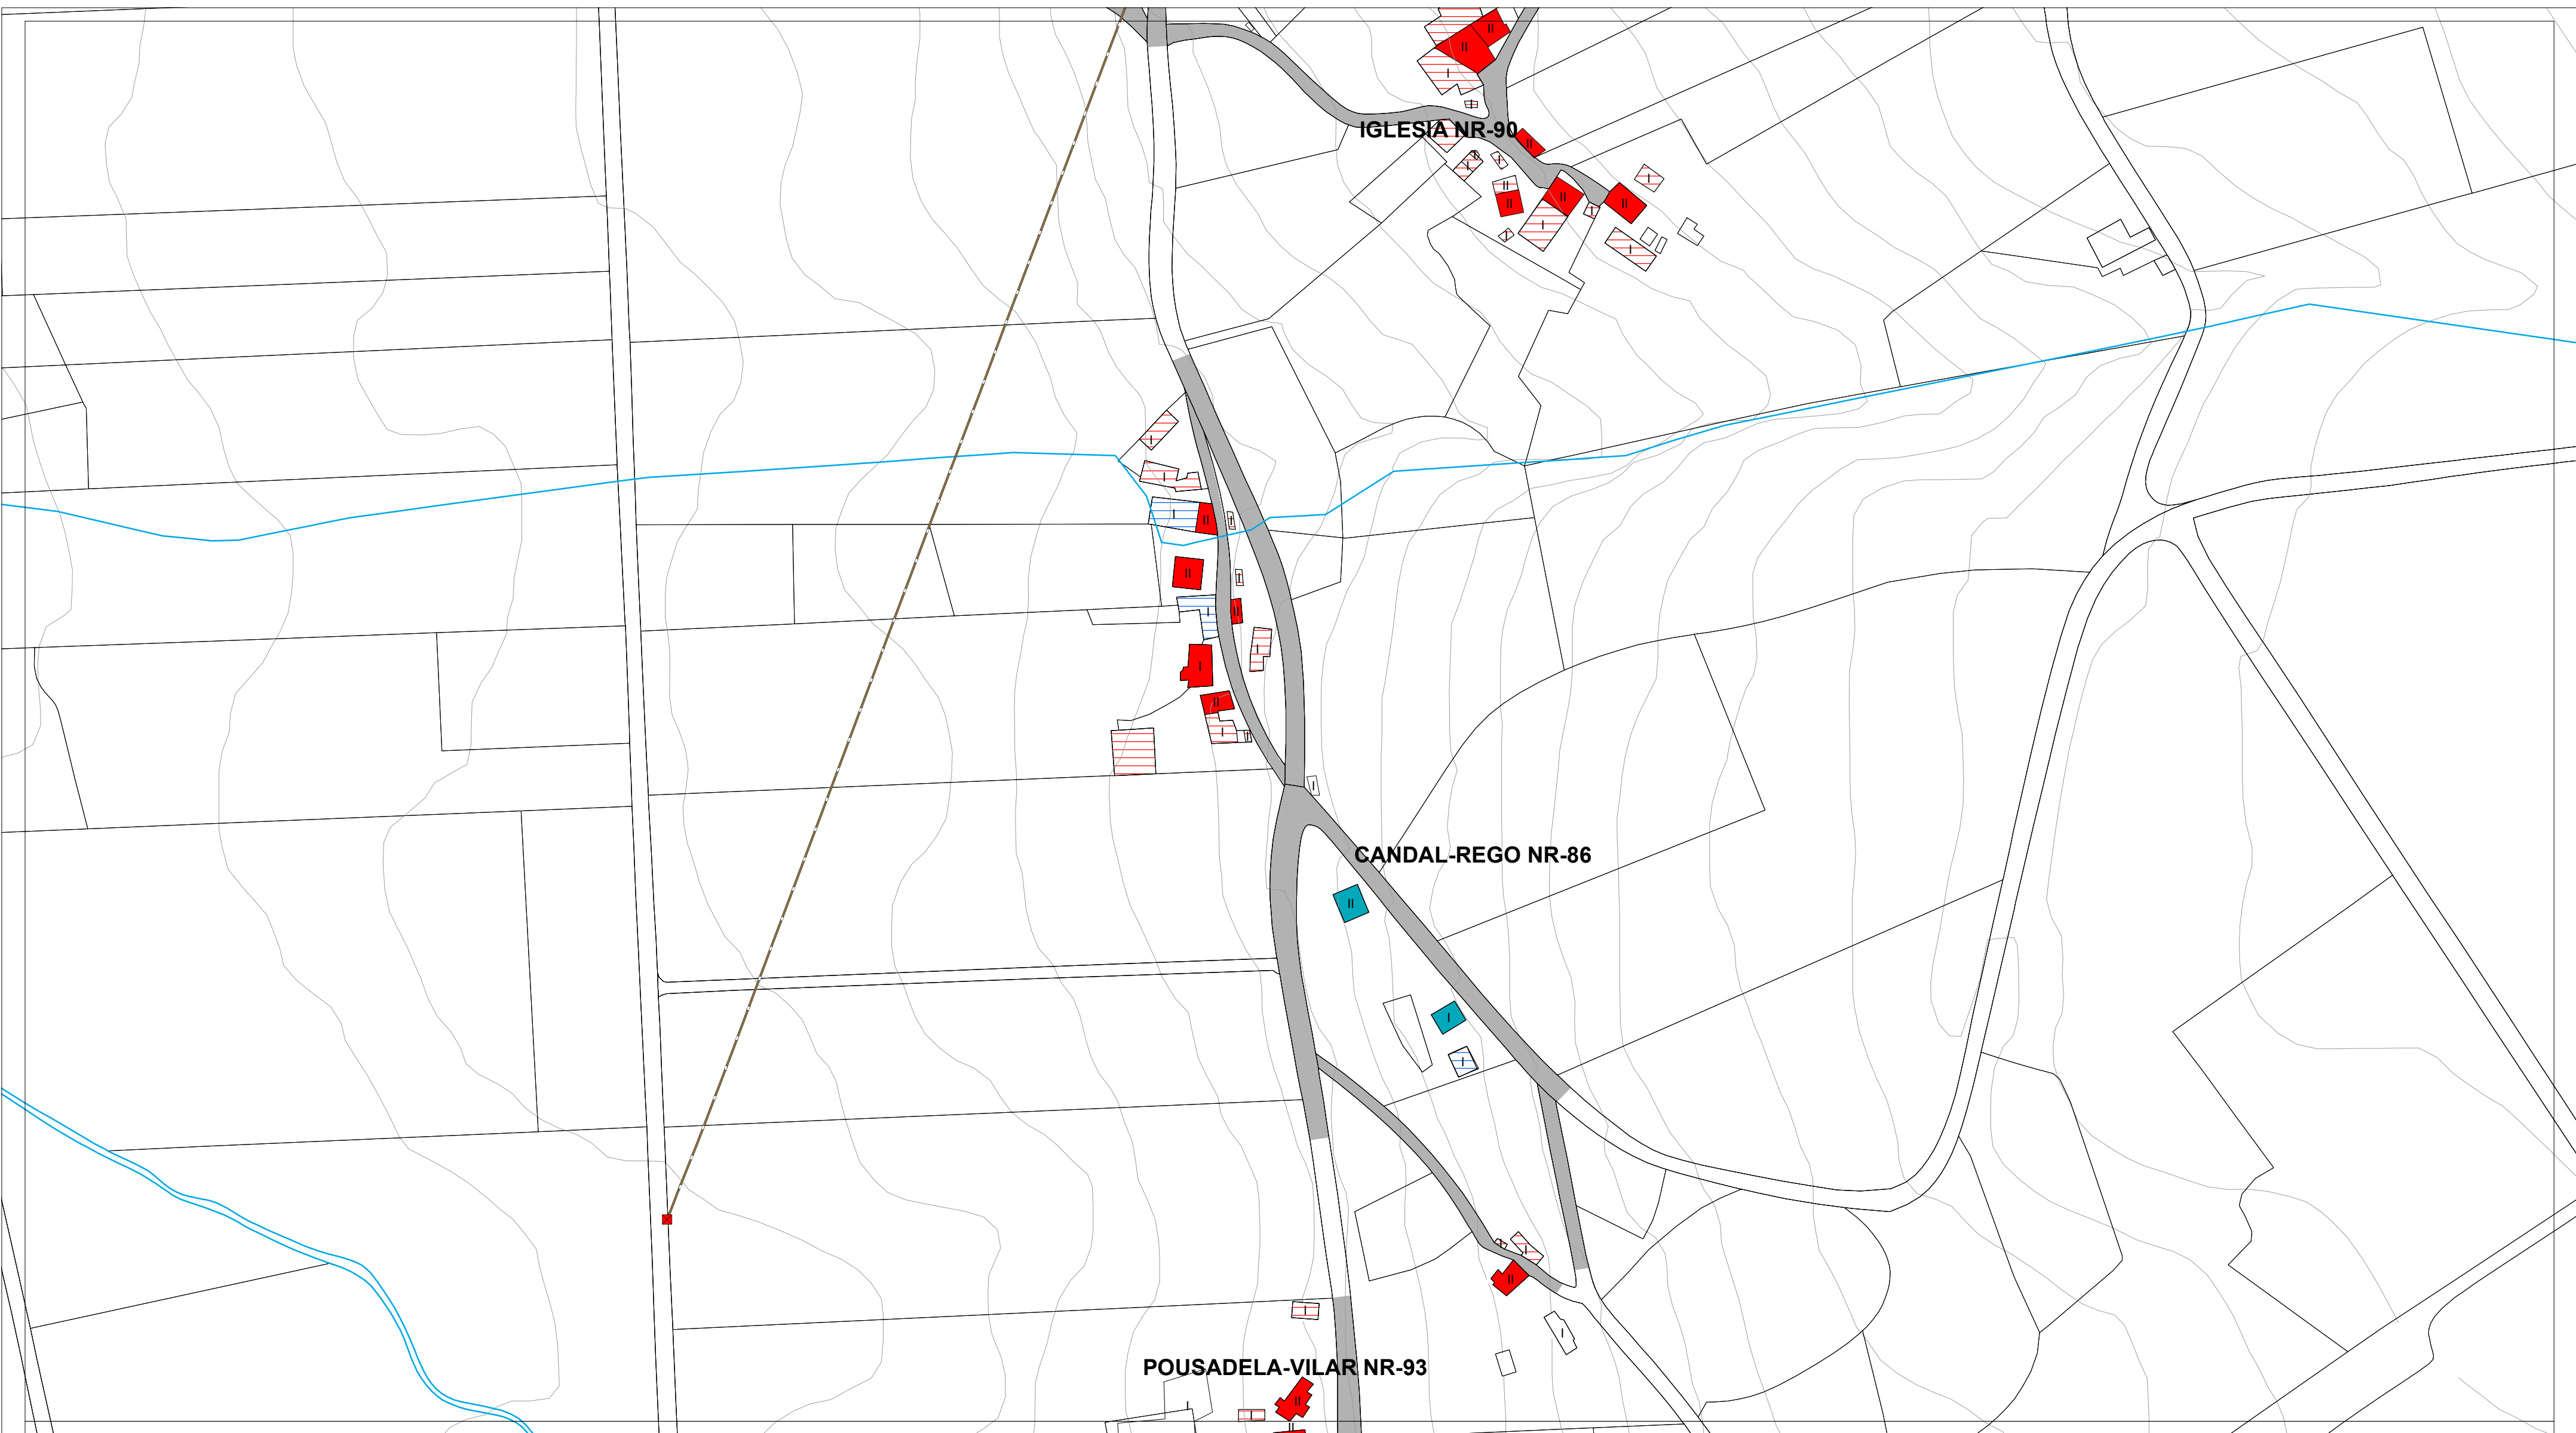

| ESTADO DO PAVIMENTO       | ESTADO DA EDIFICACIÓN                         | ABASTECIMENTO DE AUGA EXISTENTE | SANEAMENTO EXISTENTE           | ALUMEADO - ENERXÍA |                 |
|---------------------------|-----------------------------------------------|---------------------------------|--------------------------------|--------------------|-----------------|
| ESTADO BO EN ASFALTO      | VIVENDAS TRADICIONAIS                         | CAPTACIÓN                       | EDAR EXISTENTE                 | ALTA TENSIÓN       | LINDES          |
| ESTADO REGULAR EN ASFALTO | VIVENDAS RESTANTES                            | DEPOSITO                        | POZO DE REXISTRO EXISTENTE     | MEDIA TENSIÓN      | RÍOS            |
| ESTADO BO EN DTS          | EDIFICACIÓNS COMPLEMENTARIAS TRADICIONAIS     | ETAP                            | POZO DE REXISTRO CON SUMIDOIRO | TRANSFORMADOR      | CURVAS DE NIVEL |
| ESTADO REGULAR EN DTS     | EDIFICACIÓNS COMPLEMENTARIAS NON TRADICIONAIS | BOCA DE REGO E LUMES            | PUNTO DE VERQUIDO              | PUNTOS DE ALUMEADO |                 |
| ESTADO MALO EN DTS        | Nº DE ALTURAS DA EDIFICACIÓN                  | BOCA DE REGO                    | REDE SANEAMENTO EXISTENTE      |                    |                 |
| ESTADO MEDIO EN FORMIGÓN  |                                               | CHAVE DE PASO                   | REDE SANEAMENTO PREVISTO       |                    |                 |
| CAMIÑO DE TERRA           |                                               | REDE ABAST. EXISTENTE           |                                |                    |                 |
|                           |                                               | REDE ABAST. PREVISTA            |                                |                    |                 |


|   |                                                                |   |                                       |                          |
|---|----------------------------------------------------------------|---|---------------------------------------|--------------------------|
| <b>AUTORES</b><br>Mario Iglesias, Arquitecto<br>Cristina Aguado, Arquitecta<br>Ruben Cobas, Enx. Agrónomo<br><br> | <b>PROXECTO</b>                                                | <b>PLAN XERAL DE ORDENACIÓN MUNICIPAL DE CASTRO DE REI</b><br>DOCUMENTO PARA APROBACIÓN DEFINITIVA |                                       | <b>FASE</b><br><b>PD</b> |
|   | <b>PLANO</b>                                                   | <b>PLANOS INFORMACIÓN NÚCLEOS RURAIS</b><br>ESTADO ACTUAL REDES DE SERVICIOS                       |                                       |                          |
|   | <b>ESCALAS</b><br>ALFANUMÉRICA 1:2.000                         | <b>GRÁFICA</b><br>                                                                                 |                                       |                          |
|   | <b>SITUACIÓN</b><br>CANDAL-REGO NR-86<br>POUSADELA-VILAR NR-93 | <b>PROMOTOR</b><br>CONCELLO DE CASTRO DE REI                                                       | <b>Nº PLANO</b><br><b>AP-1 (52.1)</b> |                          |



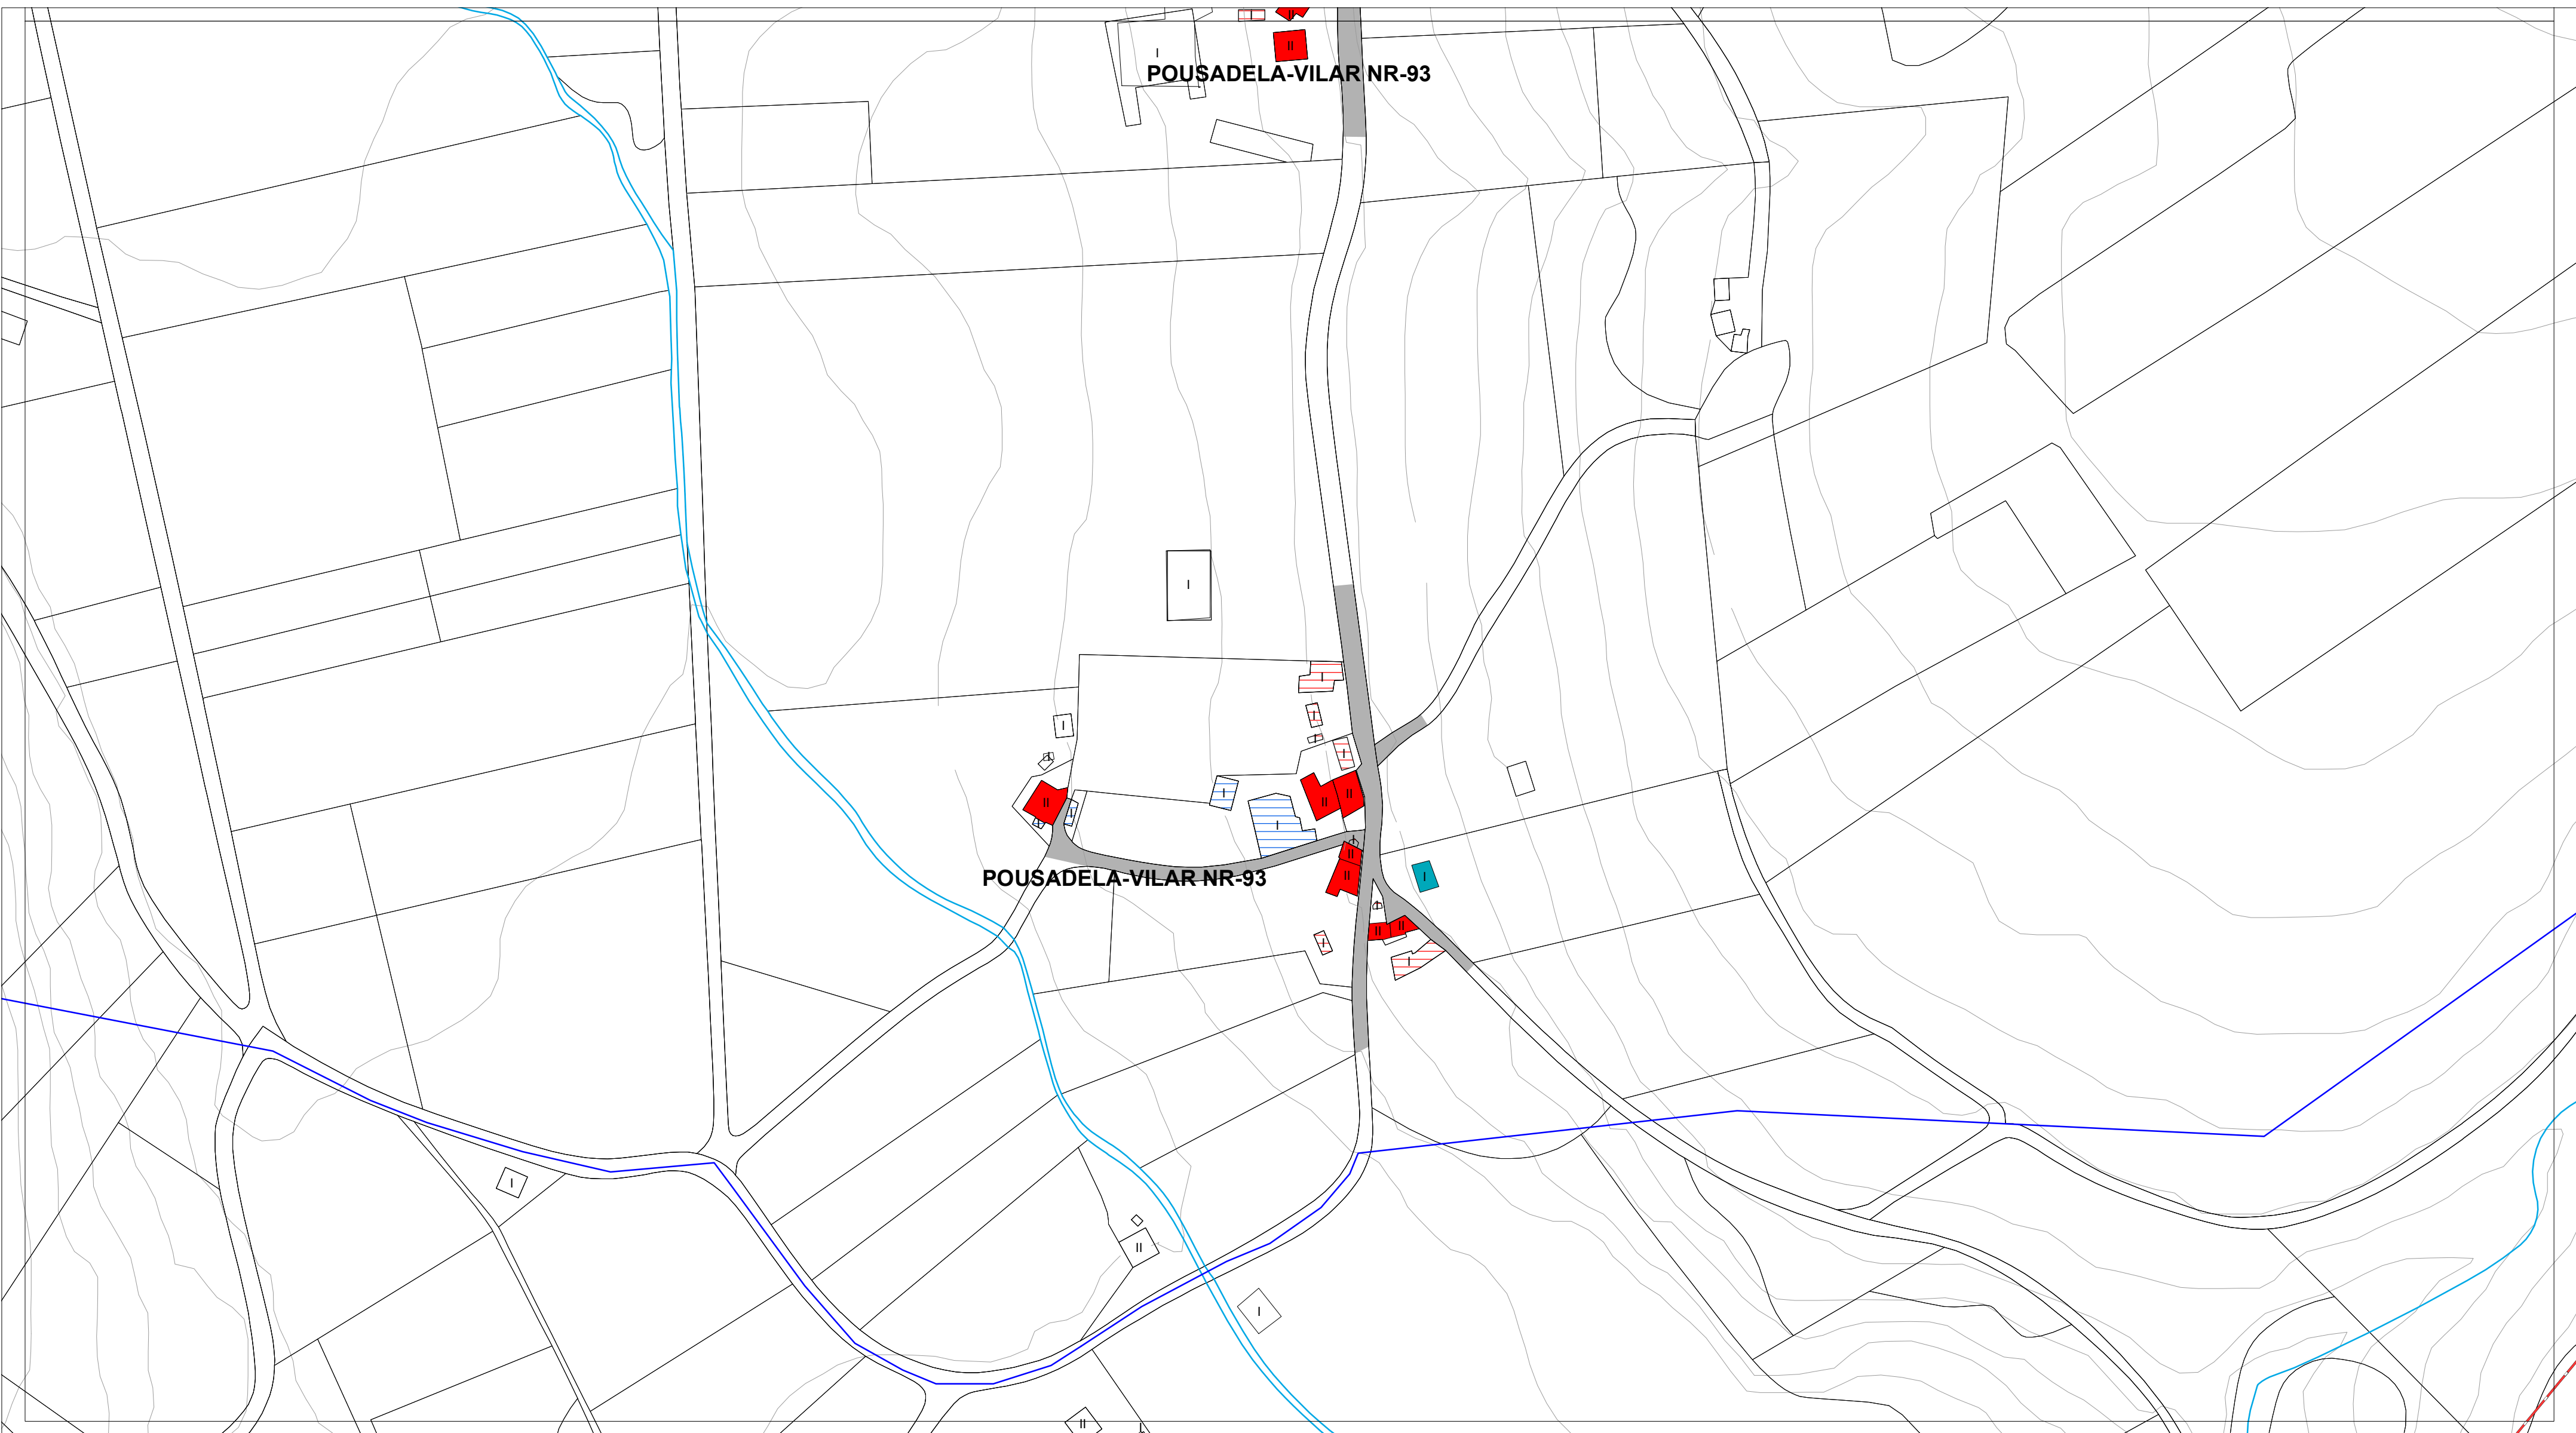

| ESTADO DO PAVIMENTO       | ESTADO DA EDIFICACIÓN                         | ABASTECIMENTO DE AUGA EXISTENTE | SANEAMENTO EXISTENTE           | ALUMEADO - ENERXÍA |                 |
|---------------------------|-----------------------------------------------|---------------------------------|--------------------------------|--------------------|-----------------|
| ESTADO BO EN ASFALTO      | VIVENDAS TRADICIONAIS                         | CAPTACIÓN                       | EDAR EXISTENTE                 | ALTA TENSIÓN       | LINDES          |
| ESTADO REGULAR EN ASFALTO | VIVENDAS RESTANTES                            | DEPOSITO                        | POZO DE REXISTRO EXISTENTE     | MEDIA TENSIÓN      | RÍOS            |
| ESTADO BO EN DTS          | EDIFICACIÓNS COMPLEMENTARIAS TRADICIONAIS     | ETAP                            | POZO DE REXISTRO CON SUMIDOIRO | TRANSFORMADOR      | CURVAS DE NIVEL |
| ESTADO REGULAR EN DTS     | EDIFICACIÓNS COMPLEMENTARIAS NON TRADICIONAIS | BOCA DE REGO E LUMES            | PUNTO DE VERQUIDO              | PUNTOS DE ALUMEADO |                 |
| ESTADO MALO EN DTS        | Nº DE ALTURAS DA EDIFICACIÓN                  | BOCA DE REGO                    | REDE SANEAMENTO EXISTENTE      |                    |                 |
| ESTADO MEDIO EN FORMIGÓN  |                                               | CHAVE DE PASO                   | REDE SANEAMENTO PREVISTO       |                    |                 |
| CAMIÑO DE TERRA           |                                               | REDE ABAST. EXISTENTE           |                                |                    |                 |
|                           |                                               | REDE ABAST. PREVISTA            |                                |                    |                 |



|   |                 |                                                            |                 |             |
|---|-----------------|------------------------------------------------------------|-----------------|-------------|
| <b>AUTORES</b><br>Mario Iglesias, Arquitecto<br>Cristina Aguado, Arquitecta<br>Ruben Cobas, Enx. Agrónomo<br><br> | <b>PROXECTO</b> | <b>PLAN XERAL DE ORDENACIÓN MUNICIPAL DE CASTRO DE REI</b> |                 | <b>FASE</b> |
|   |                 | <b>DOCUMENTO PARA APROBACIÓN DEFINITIVA</b>                |                 | <b>PD</b>   |
|   | <b>PLANO</b>    | <b>PLANOS INFORMACIÓN NÚCLEOS RURAIS</b>                   |                 |             |
|   |                 | <b>ESTADO ACTUAL REDES DE SERVICIOS</b>                    |                 |             |
| <b>ESCALAS</b>   |                 |                                                            |                 |             |
| ALFANUMÉRICA 1:2.000                                                                                              |                 | GRÁFICA                                                    |                 |             |
| <b>SITUACIÓN</b>                                                                                                  |                 | <b>PROMOTOR</b>                                            | <b>Nº PLANO</b> |             |
| CANDAL-REGO NR-86<br>POUSADELA-VILAR NR-93                                                                        |                 | CONCELLO DE CASTRO DE REI                                  | AP-1 (52.2)     |             |

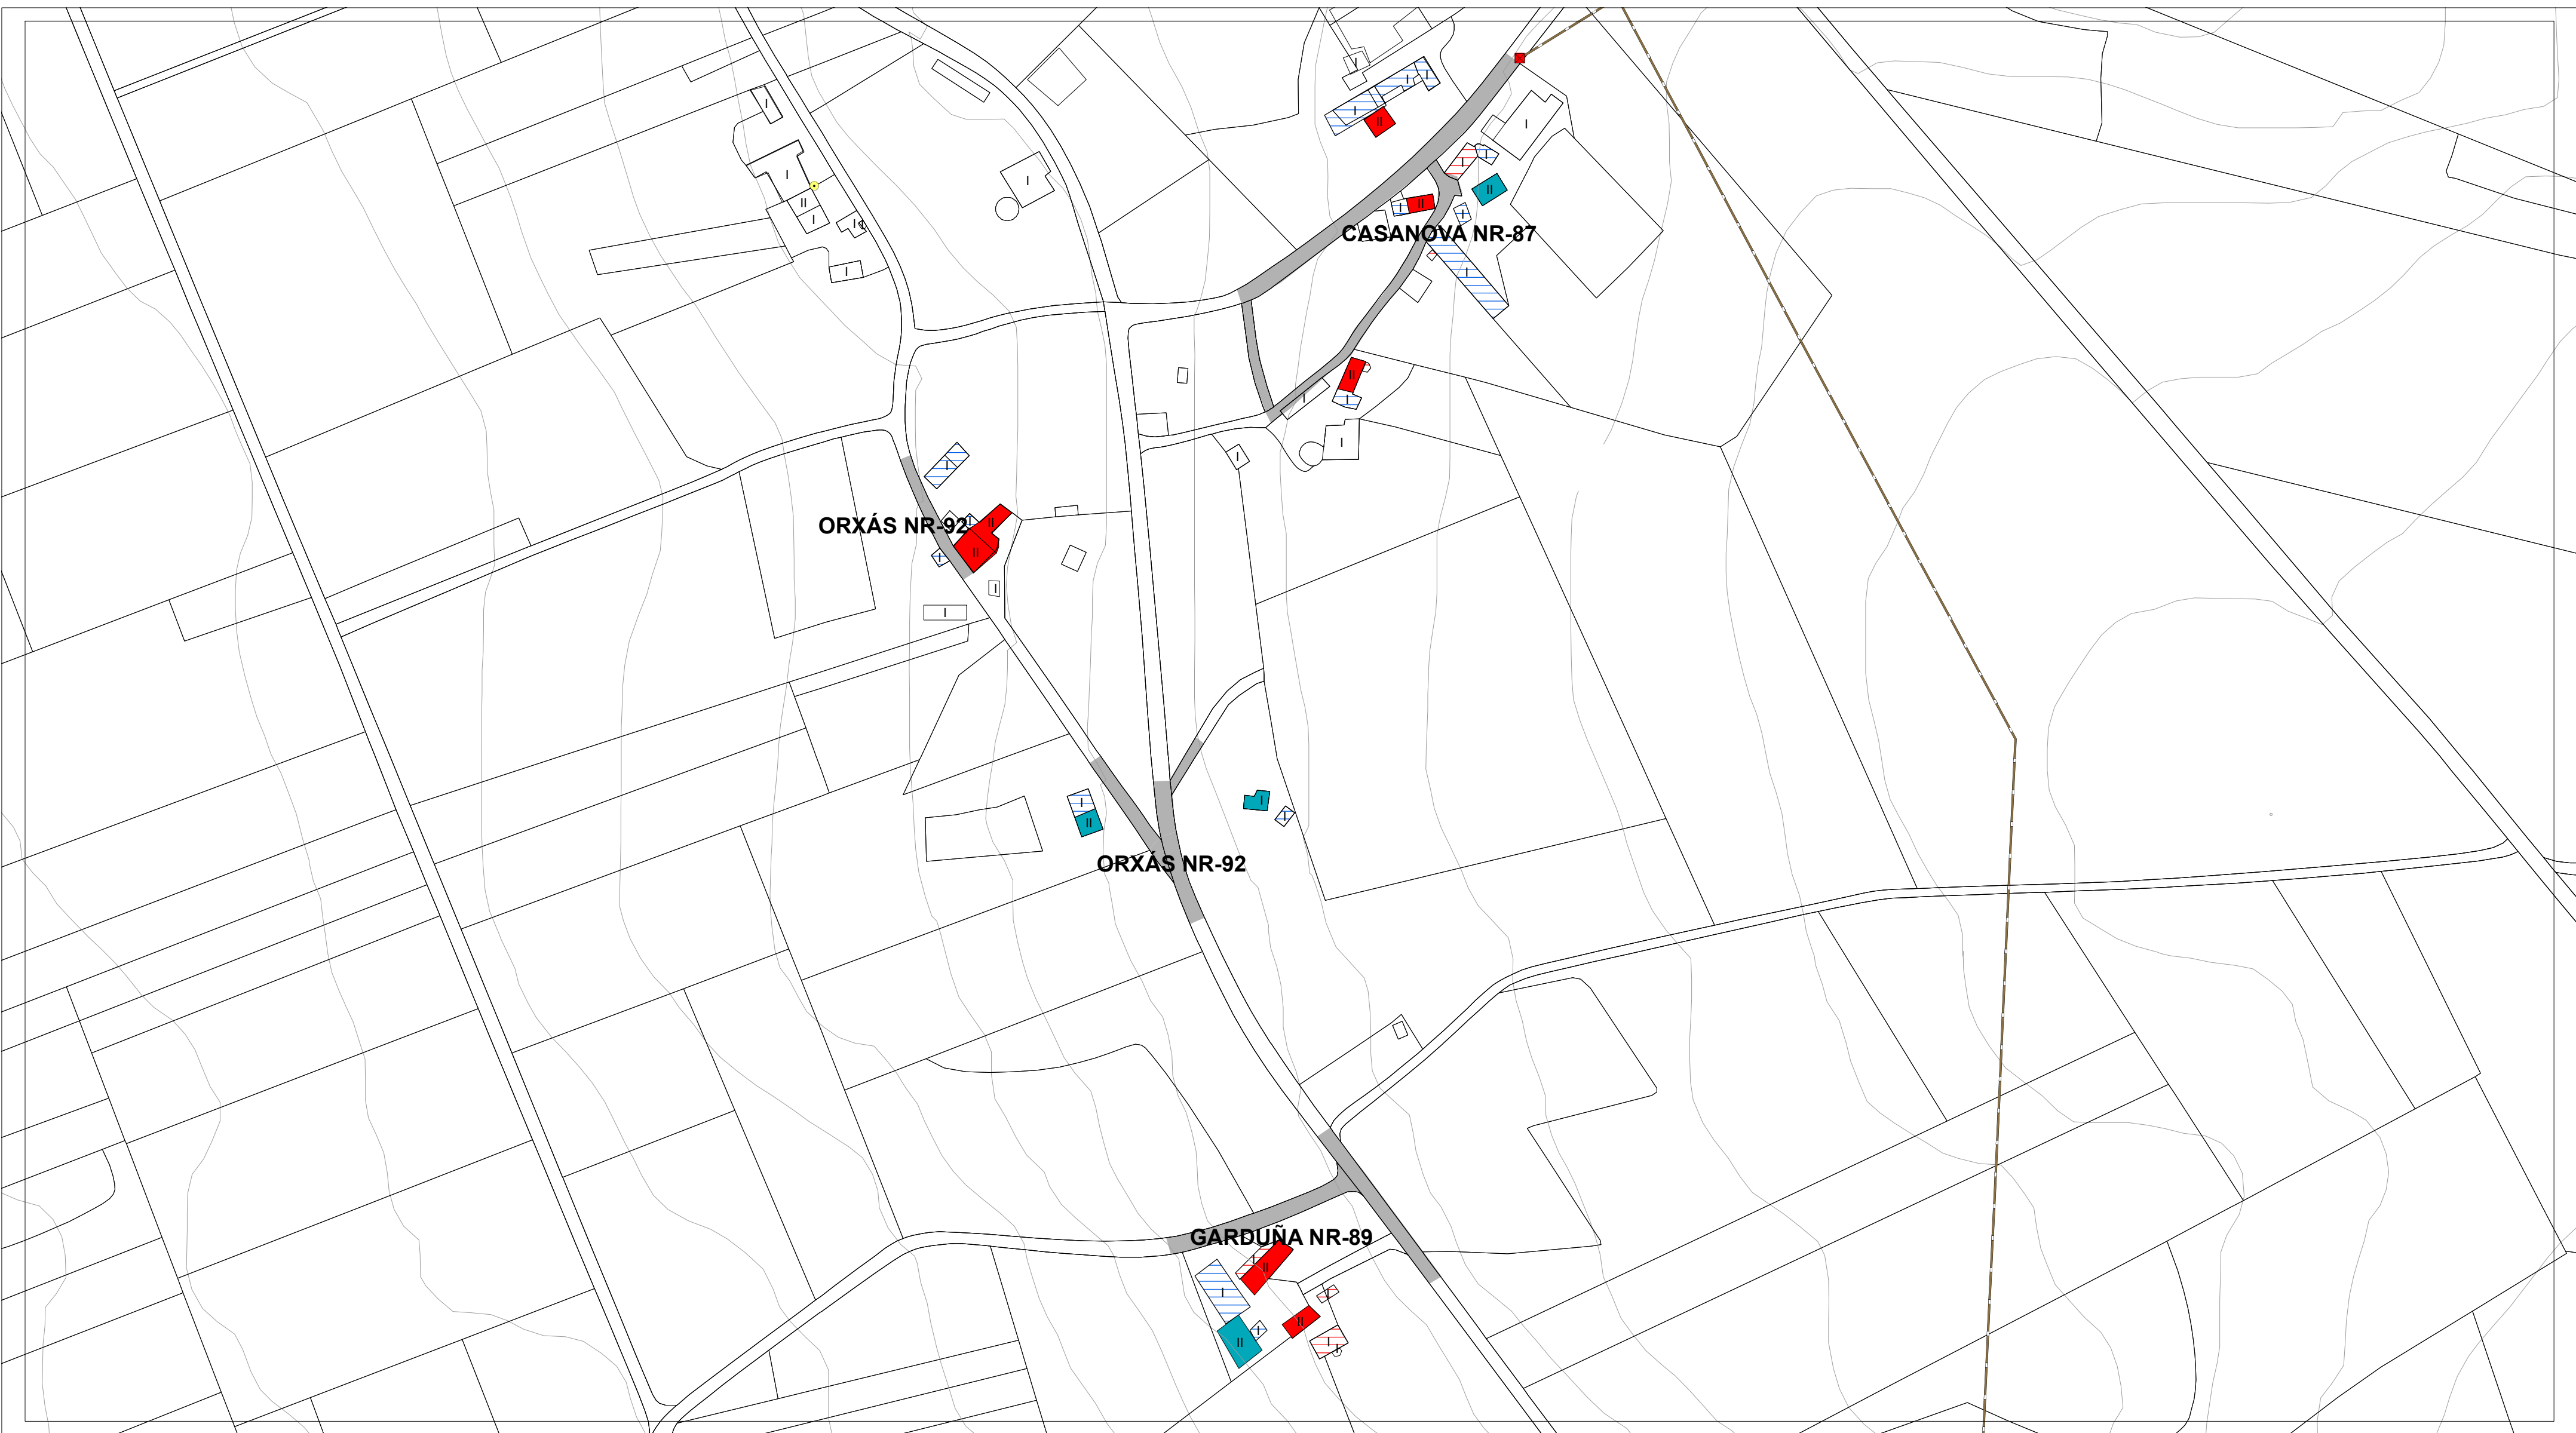

| ESTADO DO PAVIMENTO       | ESTADO DA EDIFICACIÓN                         | ABASTECIMENTO DE AUGA EXISTENTE | SANEAMENTO EXISTENTE           | ALUMEADO - ENERXÍA |                 |
|---------------------------|-----------------------------------------------|---------------------------------|--------------------------------|--------------------|-----------------|
| ESTADO BO EN ASFALTO      | VIVENDAS TRADICIONAIS                         | CAPTACIÓN                       | EDAR EXISTENTE                 | ALTA TENSIÓN       | LINDES          |
| ESTADO REGULAR EN ASFALTO | VIVENDAS RESTANTES                            | DEPOSITO                        | POZO DE REXISTRO EXISTENTE     | MEDIA TENSIÓN      | RÍOS            |
| ESTADO BO EN DTS          | EDIFICACIÓNS COMPLEMENTARIAS TRADICIONAIS     | ETAP                            | POZO DE REXISTRO CON SUMIDOIRO | TRANSFORMADOR      | CURVAS DE NIVEL |
| ESTADO MALO EN DTS        | EDIFICACIÓNS COMPLEMENTARIAS NON TRADICIONAIS | BOCA DE REGO E LUMES            | PUNTO DE VERQUIDO              | PUNTOS DE ALUMEADO |                 |
| ESTADO MEDIO EN FORMIGÓN  | Nº DE ALTURAS DA EDIFICACIÓN                  | BOCA DE REGO                    | REDE SANEAMENTO EXISTENTE      |                    |                 |
| CAMIÑO DE TERRA           |                                               | CHAVE DE PASO                   | REDE SANEAMENTO PREVISTO       |                    |                 |
|                           |                                               | REDE ABAST. EXISTENTE           |                                |                    |                 |
|                           |                                               | REDE ABAST. PREVISTA            |                                |                    |                 |

|   |                                                                    |   |                                     |                          |
|---|--------------------------------------------------------------------|---|-------------------------------------|--------------------------|
| <b>AUTORES</b><br>Mario Iglesias, Arquitecto<br>Cristina Aguado, Arquitecta<br>Ruben Cobas, Enx. Agrónomo<br><br> | <b>PROXECTO</b>                                                    | <b>PLAN XERAL DE ORDENACIÓN MUNICIPAL DE CASTRO DE REI</b><br>DOCUMENTO PARA APROBACIÓN DEFINITIVA |                                     | <b>FASE</b><br><b>PD</b> |
|   | <b>PLANO</b>                                                       | <b>PLANOS INFORMACIÓN NÚCLEOS RURAIS</b><br>ESTADO ACTUAL REDES DE SERVICIOS                       |                                     |                          |
|   | <b>ESCALAS</b><br>ALFANUMÉRICA 1:2.000                             | <b>GRÁFICA</b><br>                                                                                 |                                     |                          |
|   | <b>SITUACIÓN</b><br>CASANOVA NR-87<br>GARDUÑA NR-89<br>ORXÁS NR-92 | <b>PROMOTOR</b><br>CONCELLO DE CASTRO DE REI                                                       | <b>Nº PLANO</b><br><b>AP-1 (53)</b> |                          |



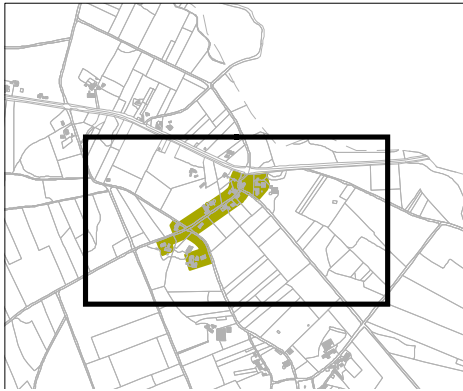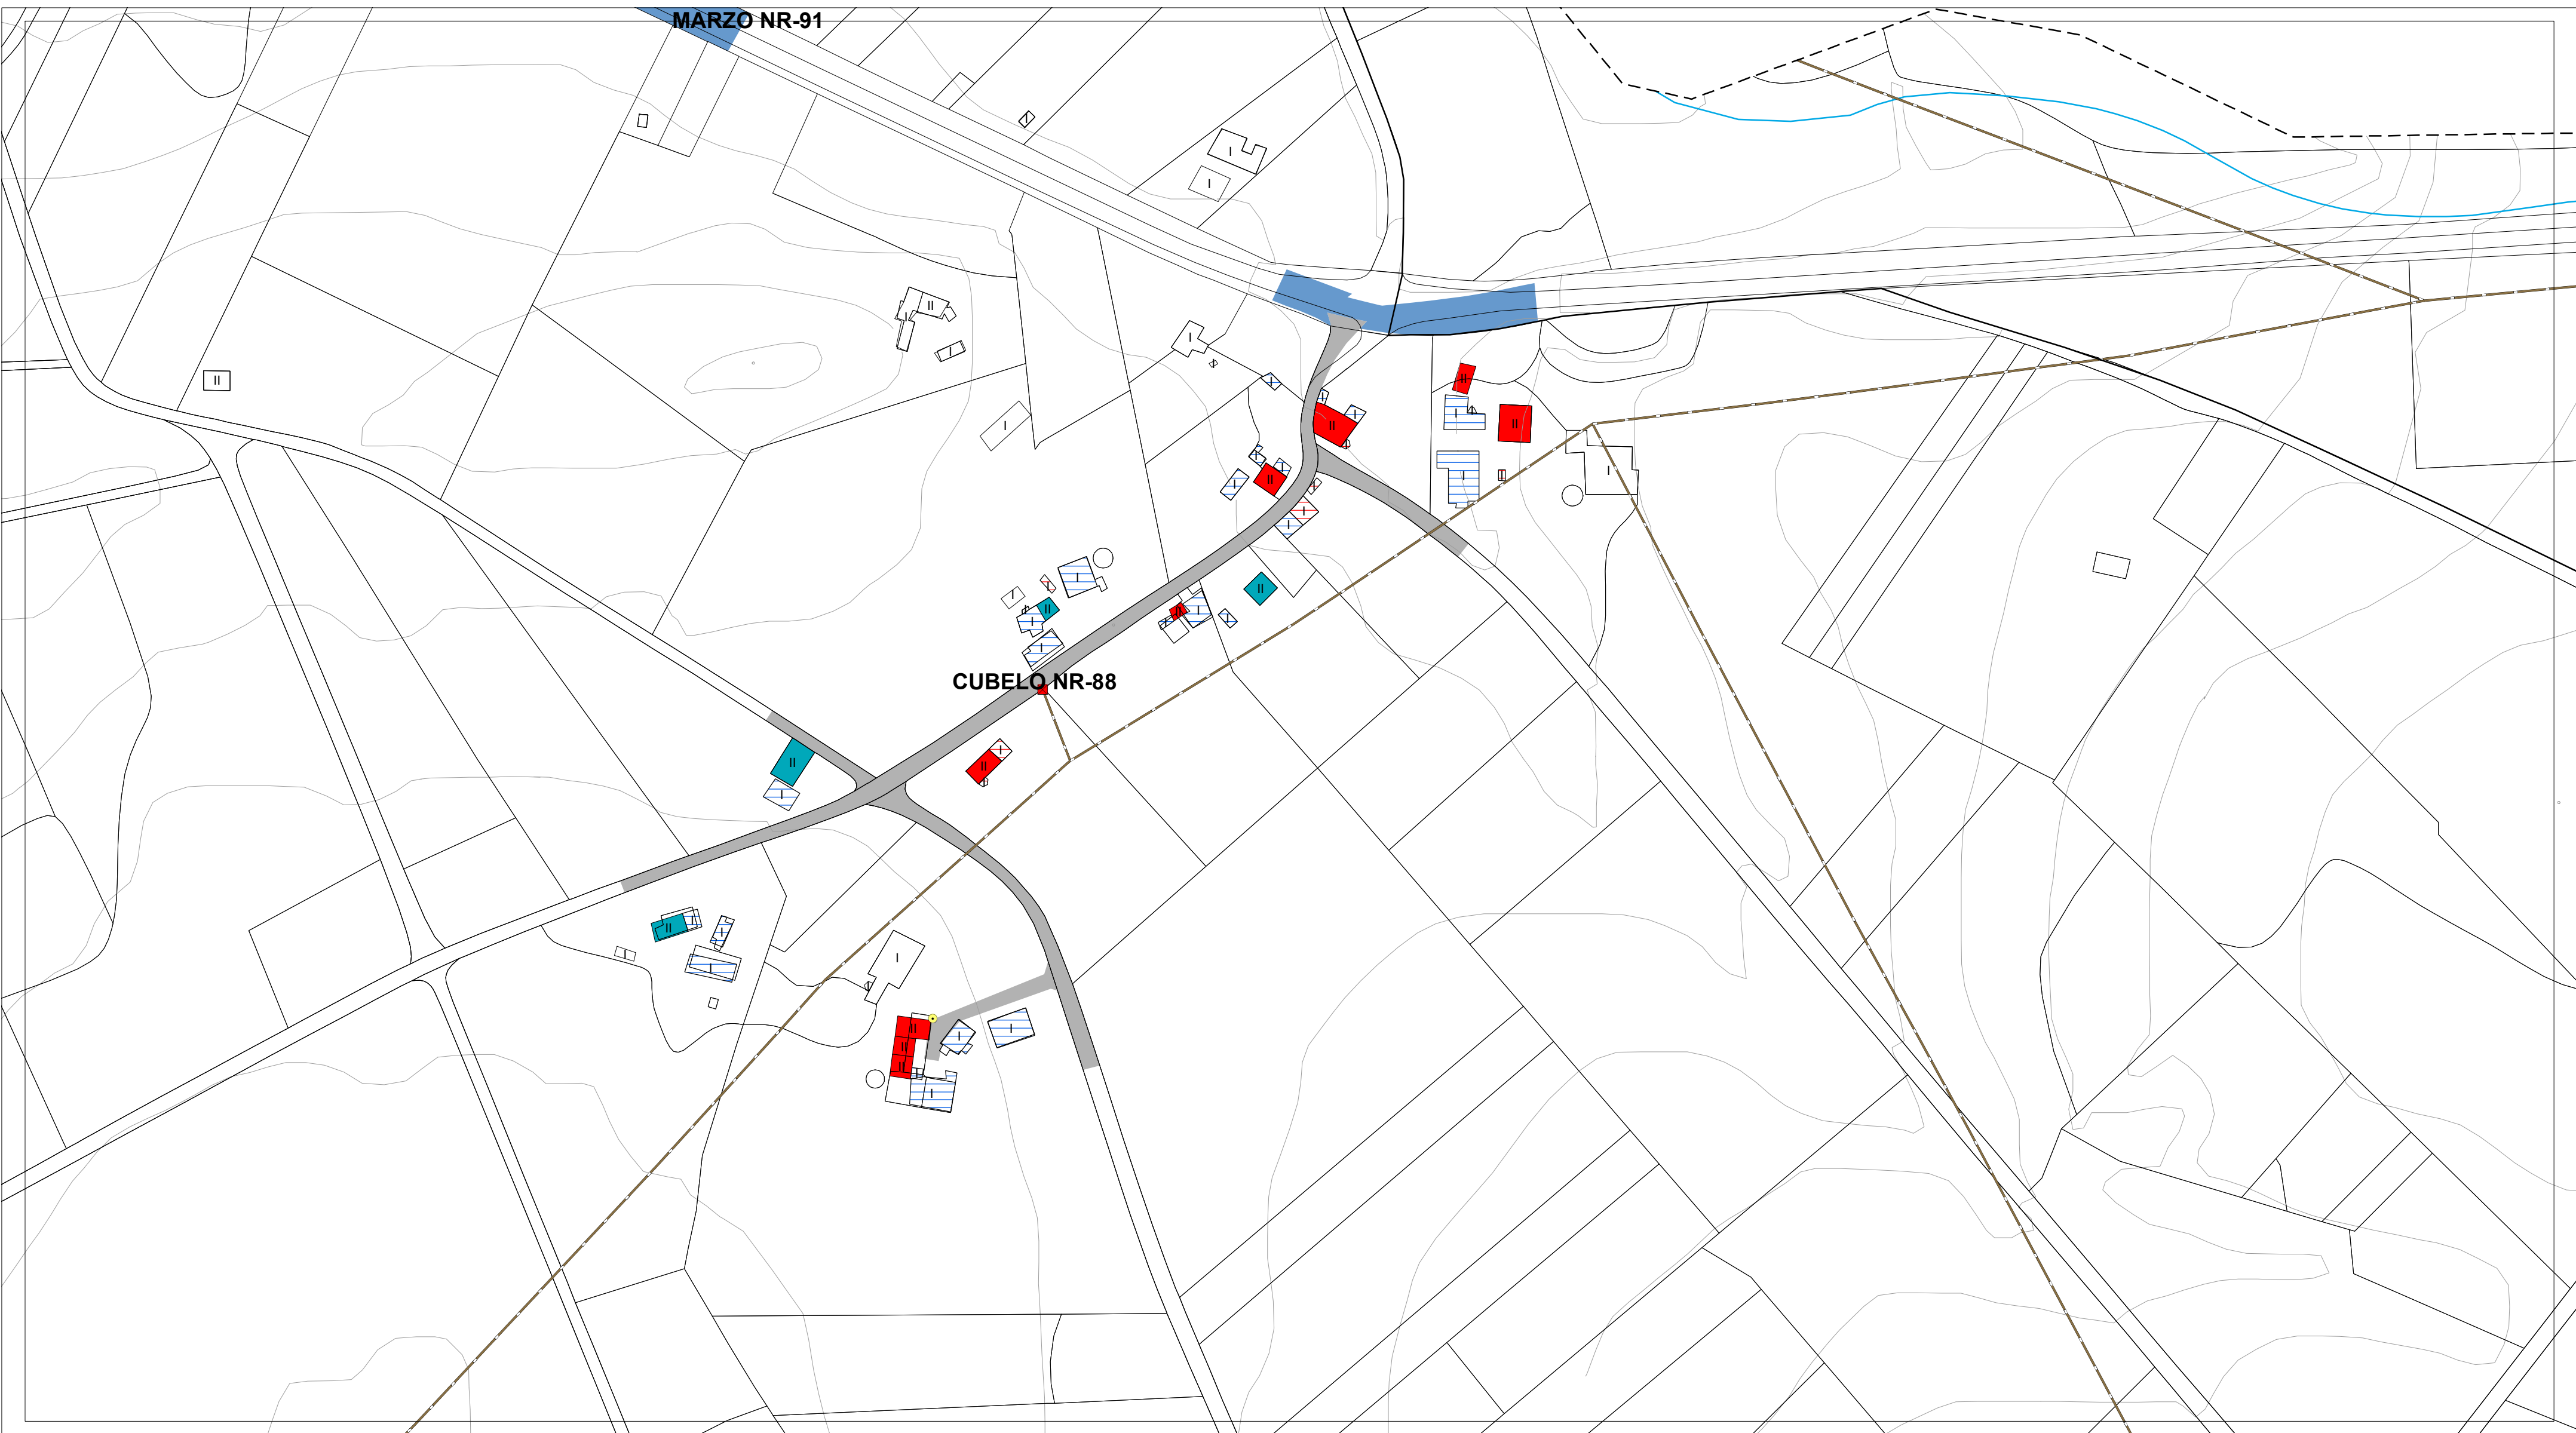

| ESTADO DO PAVIMENTO       | ESTADO DA EDIFICACIÓN                         | ABASTECIMENTO DE AUGA EXISTENTE | SANEAMENTO EXISTENTE           | ALUMEADO - ENERXÍA |                 |
|---------------------------|-----------------------------------------------|---------------------------------|--------------------------------|--------------------|-----------------|
| ESTADO BO EN ASFALTO      | VIVENDAS TRADICIONAIS                         | CAPTACIÓN                       | EDAR EXISTENTE                 | ALTA TENSIÓN       | LINDES          |
| ESTADO REGULAR EN ASFALTO | VIVENDAS RESTANTES                            | DEPOSITO                        | POZO DE REXISTRO EXISTENTE     | MEDIA TENSIÓN      | RÍOS            |
| ESTADO BO EN DTS          | EDIFICACIÓNS COMPLEMENTARIAS TRADICIONAIS     | ETAP                            | POZO DE REXISTRO CON SUMIDOIRO | TRANSFORMADOR      | CURVAS DE NIVEL |
| ESTADO REGULAR EN DTS     | EDIFICACIÓNS COMPLEMENTARIAS NON TRADICIONAIS | BOCA DE REGO E LUMES            | PUNTO DE VERQUIDO              | PUNTOS DE ALUMEADO |                 |
| ESTADO MALO EN DTS        | II N° DE ALTURAS DA EDIFICACIÓN               | BOCA DE REGO                    | REDE SANEAMENTO EXISTENTE      |                    |                 |
| ESTADO MEDIO EN FORMIGÓN  |                                               | CHAVE DE PASO                   | REDE SANEAMENTO PREVISTO       |                    |                 |
| CAMIÑO DE TERRA           |                                               | REDE ABAST. EXISTENTE           |                                |                    |                 |
|                           |                                               | REDE ABAST. PREVISTA            |                                |                    |                 |

|   |                 |                                                            |                 |             |
|---|-----------------|------------------------------------------------------------|-----------------|-------------|
| <b>AUTORES</b><br>Mario Iglesias, Arquitecto<br>Cristina Aguado, Arquitecta<br>Ruben Cobas, Enx. Agrónomo<br> | <b>PROXECTO</b> | <b>PLAN XERAL DE ORDENACIÓN MUNICIPAL DE CASTRO DE REI</b> |                 | <b>FASE</b> |
|   |                 | <b>DOCUMENTO PARA APROBACIÓN DEFINITIVA</b>                |                 | <b>PD</b>   |
|   | <b>PLANO</b>    | <b>PLANOS INFORMACIÓN NÚCLEOS RURAIS</b>                   |                 |             |
|   |                 | <b>ESTADO ACTUAL REDES DE SERVICIOS</b>                    |                 |             |
| <b>ESCALAS</b>                                                                                                |                 |                                                            |                 |             |
| ALFANUMÉRICA 1:2.000                                                                                          |                 | GRÁFICA                                                    |                 |             |
| <b>SITUACIÓN</b>                                                                                              |                 | <b>PROMOTOR</b>                                            | <b>Nº PLANO</b> |             |
| CUBELO NR-88                                                                                                  |                 | CONCELLO DE CASTRO DE REI                                  | AP-1 (54)       |             |



| ESTADO DO PAVIMENTO       | ESTADO DA EDIFICACIÓN                         | ABASTECIMENTO DE AUGA EXISTENTE | SANEAMENTO EXISTENTE           | ALUMEADO - ENERXÍA |                 |
|---------------------------|-----------------------------------------------|---------------------------------|--------------------------------|--------------------|-----------------|
| ESTADO BO EN ASFALTO      | VIVENDAS TRADICIONAIS                         | CAPTACIÓN                       | EDAR EXISTENTE                 | ALTA TENSIÓN       | LINDES          |
| ESTADO REGULAR EN ASFALTO | VIVENDAS RESTANTES                            | DEPOSITO                        | POZO DE REXISTRO EXISTENTE     | MEDIA TENSIÓN      | RÍOS            |
| ESTADO BO EN DTS          | EDIFICACIÓNS COMPLEMENTARIAS TRADICIONAIS     | ETAP                            | POZO DE REXISTRO CON SUMIDOIRO | TRANSFORMADOR      | CURVAS DE NIVEL |
| ESTADO REGULAR EN DTS     | EDIFICACIÓNS COMPLEMENTARIAS NON TRADICIONAIS | BOCA DE REGO E LUMES            | PUNTO DE VERQUIDO              | PUNTOS DE ALUMEADO |                 |
| ESTADO MALO EN DTS        | Nº DE ALTURAS DA EDIFICACIÓN                  | BOCA DE REGO                    | REDE SANEAMENTO EXISTENTE      |                    |                 |
| ESTADO MEDIO EN FORMIGÓN  |                                               | CHAVE DE PASO                   | REDE SANEAMENTO PREVISTO       |                    |                 |
| CAMIÑO DE TERRA           |                                               | REDE ABAST. EXISTENTE           |                                |                    |                 |
|                           |                                               | REDE ABAST. PREVISTA            |                                |                    |                 |


|   |                                                       |   |                                     |                          |
|---|-------------------------------------------------------|---|-------------------------------------|--------------------------|
| <b>AUTORES</b><br>Mario Iglesias, Arquitecto<br>Cristina Aguado, Arquitecta<br>Ruben Cobas, Enx. Agrónomo<br><br> | <b>PROXECTO</b>                                       | <b>PLAN XERAL DE ORDENACIÓN MUNICIPAL DE CASTRO DE REI</b><br>DOCUMENTO PARA APROBACIÓN DEFINITIVA |                                     | <b>FASE</b><br><b>PD</b> |
|   | <b>PLANO</b>                                          | <b>PLANOS INFORMACIÓN NÚCLEOS RURAIS</b><br>ESTADO ACTUAL REDES DE SERVICIOS                       |                                     |                          |
|   | <b>ESCALAS</b><br>ALFANUMÉRICA 1:2.000                | <b>GRÁFICA</b><br>                                                                                 |                                     |                          |
|   | <b>SITUACIÓN</b><br>IGLESIA NR-90<br>AS TRAPAS NR-168 | <b>PROMOTOR</b><br>CONCELLO DE CASTRO DE REI                                                       | <b>Nº PLANO</b><br><b>AP-1 (55)</b> |                          |





| ESTADO DO PAVIMENTO       | ESTADO DA EDIFICACIÓN                         | ABASTECIMENTO DE AUGA EXISTENTE | SANEAMENTO EXISTENTE           | ALUMEADO - ENERXÍA |                 |
|---------------------------|-----------------------------------------------|---------------------------------|--------------------------------|--------------------|-----------------|
| ESTADO BO EN ASFALTO      | VIVENDAS TRADICIONAIS                         | CAPTACIÓN                       | EDAR EXISTENTE                 | ALTA TENSIÓN       | LINDES          |
| ESTADO REGULAR EN ASFALTO | VIVENDAS RESTANTES                            | DEPOSITO                        | POZO DE REXISTRO EXISTENTE     | MEDIA TENSIÓN      | RÍOS            |
| ESTADO BO EN DTS          | EDIFICACIÓNS COMPLEMENTARIAS TRADICIONAIS     | ETAP                            | POZO DE REXISTRO CON SUMIDOIRO | TRANSFORMADOR      | CURVAS DE NIVEL |
| ESTADO REGULAR EN DTS     | EDIFICACIÓNS COMPLEMENTARIAS NON TRADICIONAIS | BOCA DE REGO E LUMES            | PUNTO DE VERQUIDO              | PUNTOS DE ALUMEADO |                 |
| ESTADO MALO EN DTS        | Nº DE ALTURAS DA EDIFICACIÓN                  | BOCA DE REGO                    | REDE SANEAMENTO EXISTENTE      |                    |                 |
| ESTADO MEDIO EN FORMIGÓN  |                                               | CHAVE DE PASO                   | REDE SANEAMENTO PREVISTO       |                    |                 |
| CAMIÑO DE TERRA           |                                               | REDE ABAST. EXISTENTE           |                                |                    |                 |
|                           |                                               | REDE ABAST. PREVISTA            |                                |                    |                 |


|   |                  |   |                 |                           |
|---|------------------|---|-----------------|---------------------------|
| <b>AUTORES</b><br>Mario Iglesias, Arquitecto<br>Cristina Aguado, Arquitecta<br>Ruben Cobas, Enx. Agrónomo<br><br> | <b>PROXECTO</b>  | <b>PLAN XERAL DE ORDENACIÓN MUNICIPAL DE CASTRO DE REI</b><br>DOCUMENTO PARA APROBACIÓN DEFINITIVA |                 | FASE                      |
|   | <b>PLANO</b>     | <b>PLANOS INFORMACIÓN NÚCLEOS RURAIS</b><br>ESTADO ACTUAL REDES DE SERVICIOS                       |                 | <b>PD</b>                 |
|   | <b>ESCALAS</b>   | ALFANUMÉRICA 1:2.000                                                                               | GRÁFICA         | 0 5 10 20 35 65 metros    |
|   | <b>SITUACIÓN</b> | MARZO NR-91                                                                                        | <b>PROMOTOR</b> | CONCELLO DE CASTRO DE REI |
|   |                  |   | <b>Nº PLANO</b> | AP-1 (56)                 |

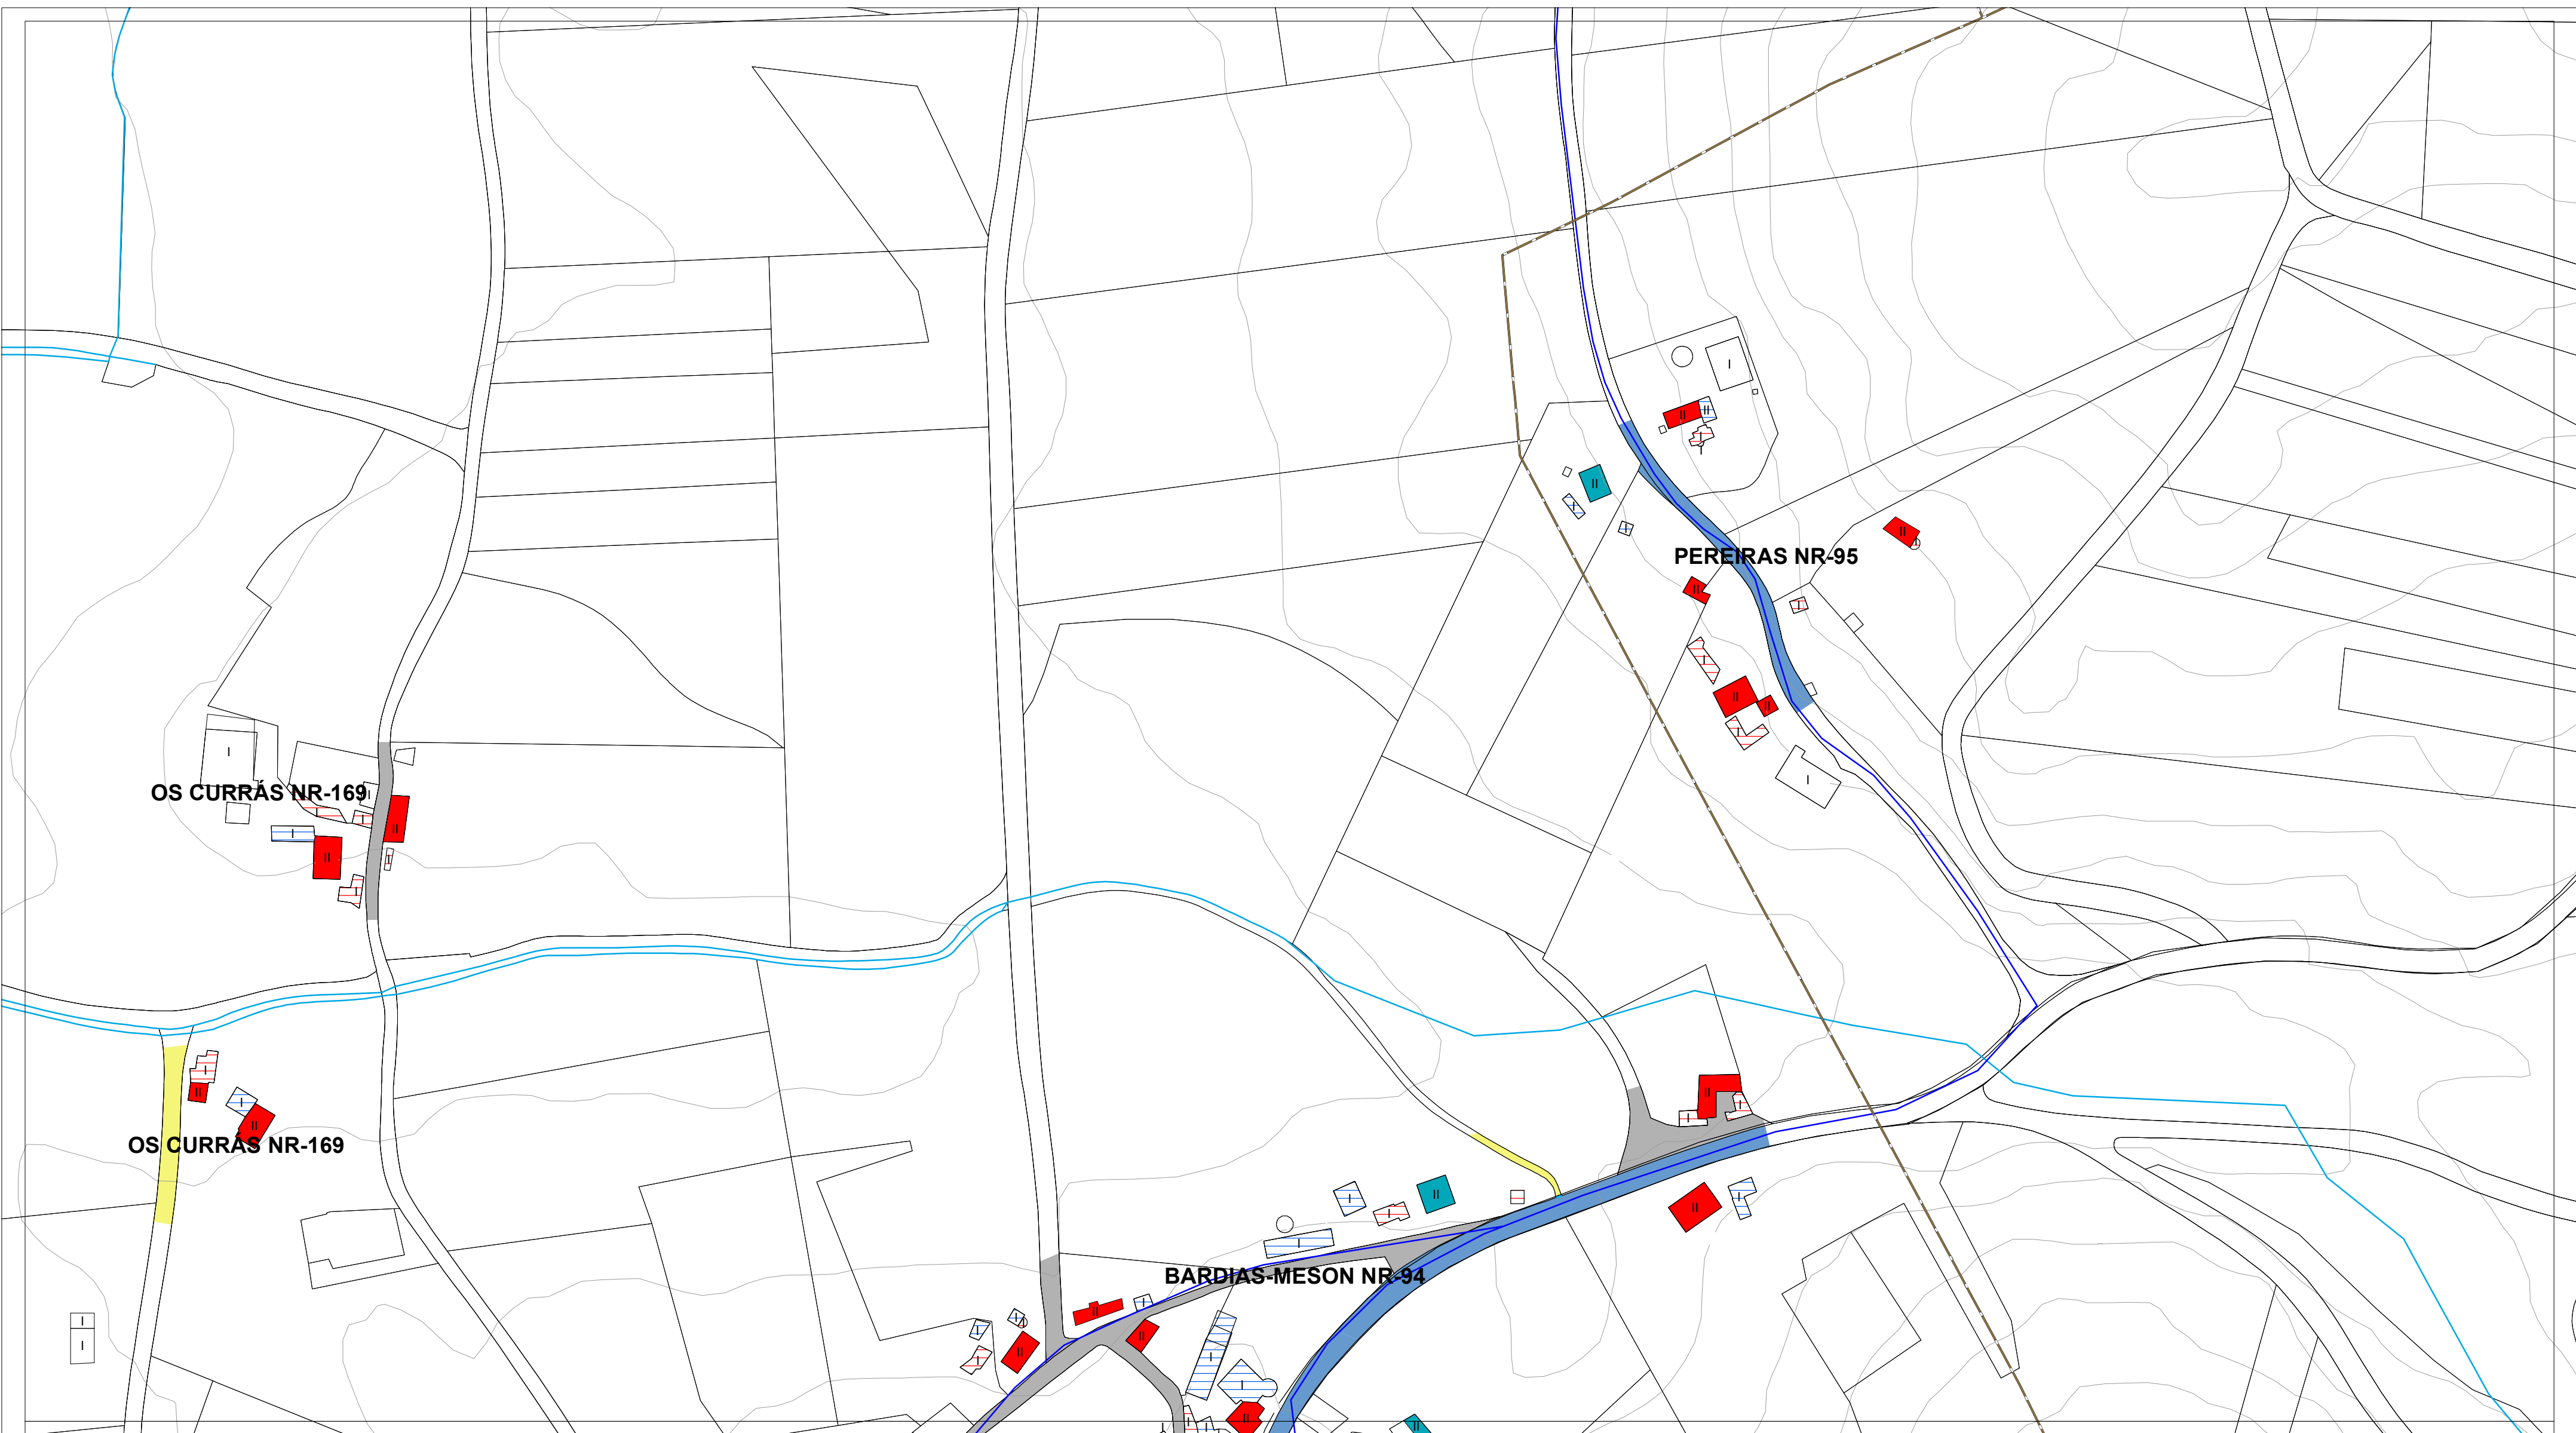

| ESTADO DO PAVIMENTO       | ESTADO DA EDIFICACIÓN                         | ABASTECIMENTO DE AUGA EXISTENTE | SANEAMENTO EXISTENTE           | ALUMEADO - ENERXÍA |                 |
|---------------------------|-----------------------------------------------|---------------------------------|--------------------------------|--------------------|-----------------|
| ESTADO BO EN ASFALTO      | VIVENDAS TRADICIONAIS                         | CAPTACIÓN                       | EDAR EXISTENTE                 | ALTA TENSIÓN       | LINDES          |
| ESTADO REGULAR EN ASFALTO | VIVENDAS RESTANTES                            | DEPOSITO                        | POZO DE REXISTRO EXISTENTE     | MEDIA TENSIÓN      | RÍOS            |
| ESTADO BO EN DTS          | EDIFICACIÓNS COMPLEMENTARIAS TRADICIONAIS     | ETAP                            | POZO DE REXISTRO CON SUMIDOIRO | TRANSFORMADOR      | CURVAS DE NIVEL |
| ESTADO REGULAR EN DTS     | EDIFICACIÓNS COMPLEMENTARIAS NON TRADICIONAIS | BOCA DE REGO E LUMES            | PUNTO DE VERQUIDO              | PUNTOS DE ALUMEADO |                 |
| ESTADO MALO EN DTS        | II Nº DE ALTURAS DA EDIFICACIÓN               | BOCA DE REGO                    | REDE SANEAMENTO EXISTENTE      |                    |                 |
| ESTADO MEDIO EN FORMIGÓN  |                                               | CHAVE DE PASO                   | REDE SANEAMENTO PREVISTO       |                    |                 |
| CAMIÑO DE TERRA           |                                               | REDE ABAST. EXISTENTE           |                                |                    |                 |
|                           |                                               | REDE ABAST. PREVISTA            |                                |                    |                 |


|   |   |                                              |                                       |
|---|---|----------------------------------------------|---------------------------------------|
| <b>AUTORES</b><br>Mario Iglesias, Arquitecto<br>Cristina Aguado, Arquitecta<br>Ruben Cobas, Enx. Agrónomo | <b>PROXECTO</b><br><b>PLAN XERAL DE ORDENACIÓN MUNICIPAL DE CASTRO DE REI</b><br>DOCUMENTO PARA APROBACIÓN DEFINITIVA |                                              | <b>FASE</b><br><b>PD</b>              |
|   | <b>PLANO</b><br><b>PLANOS INFORMACIÓN NÚCLEOS RURAIS</b><br>ESTADO ACTUAL REDES DE SERVICIOS                          |                                              |                                       |
| <b>ESCALAS</b><br>ALFANUMÉRICA 1:2.000                                                                    |   |                                              |                                       |
| <b>SITUACIÓN</b><br>BARDIAS-MESON NR-94<br>PEREIRAS NR-95<br>OS CURRÁS NR-169<br>O XORDO NR-170           |   | <b>PROMOTOR</b><br>CONCELLO DE CASTRO DE REI | <b>Nº PLANO</b><br><b>AP-1 (57.1)</b> |



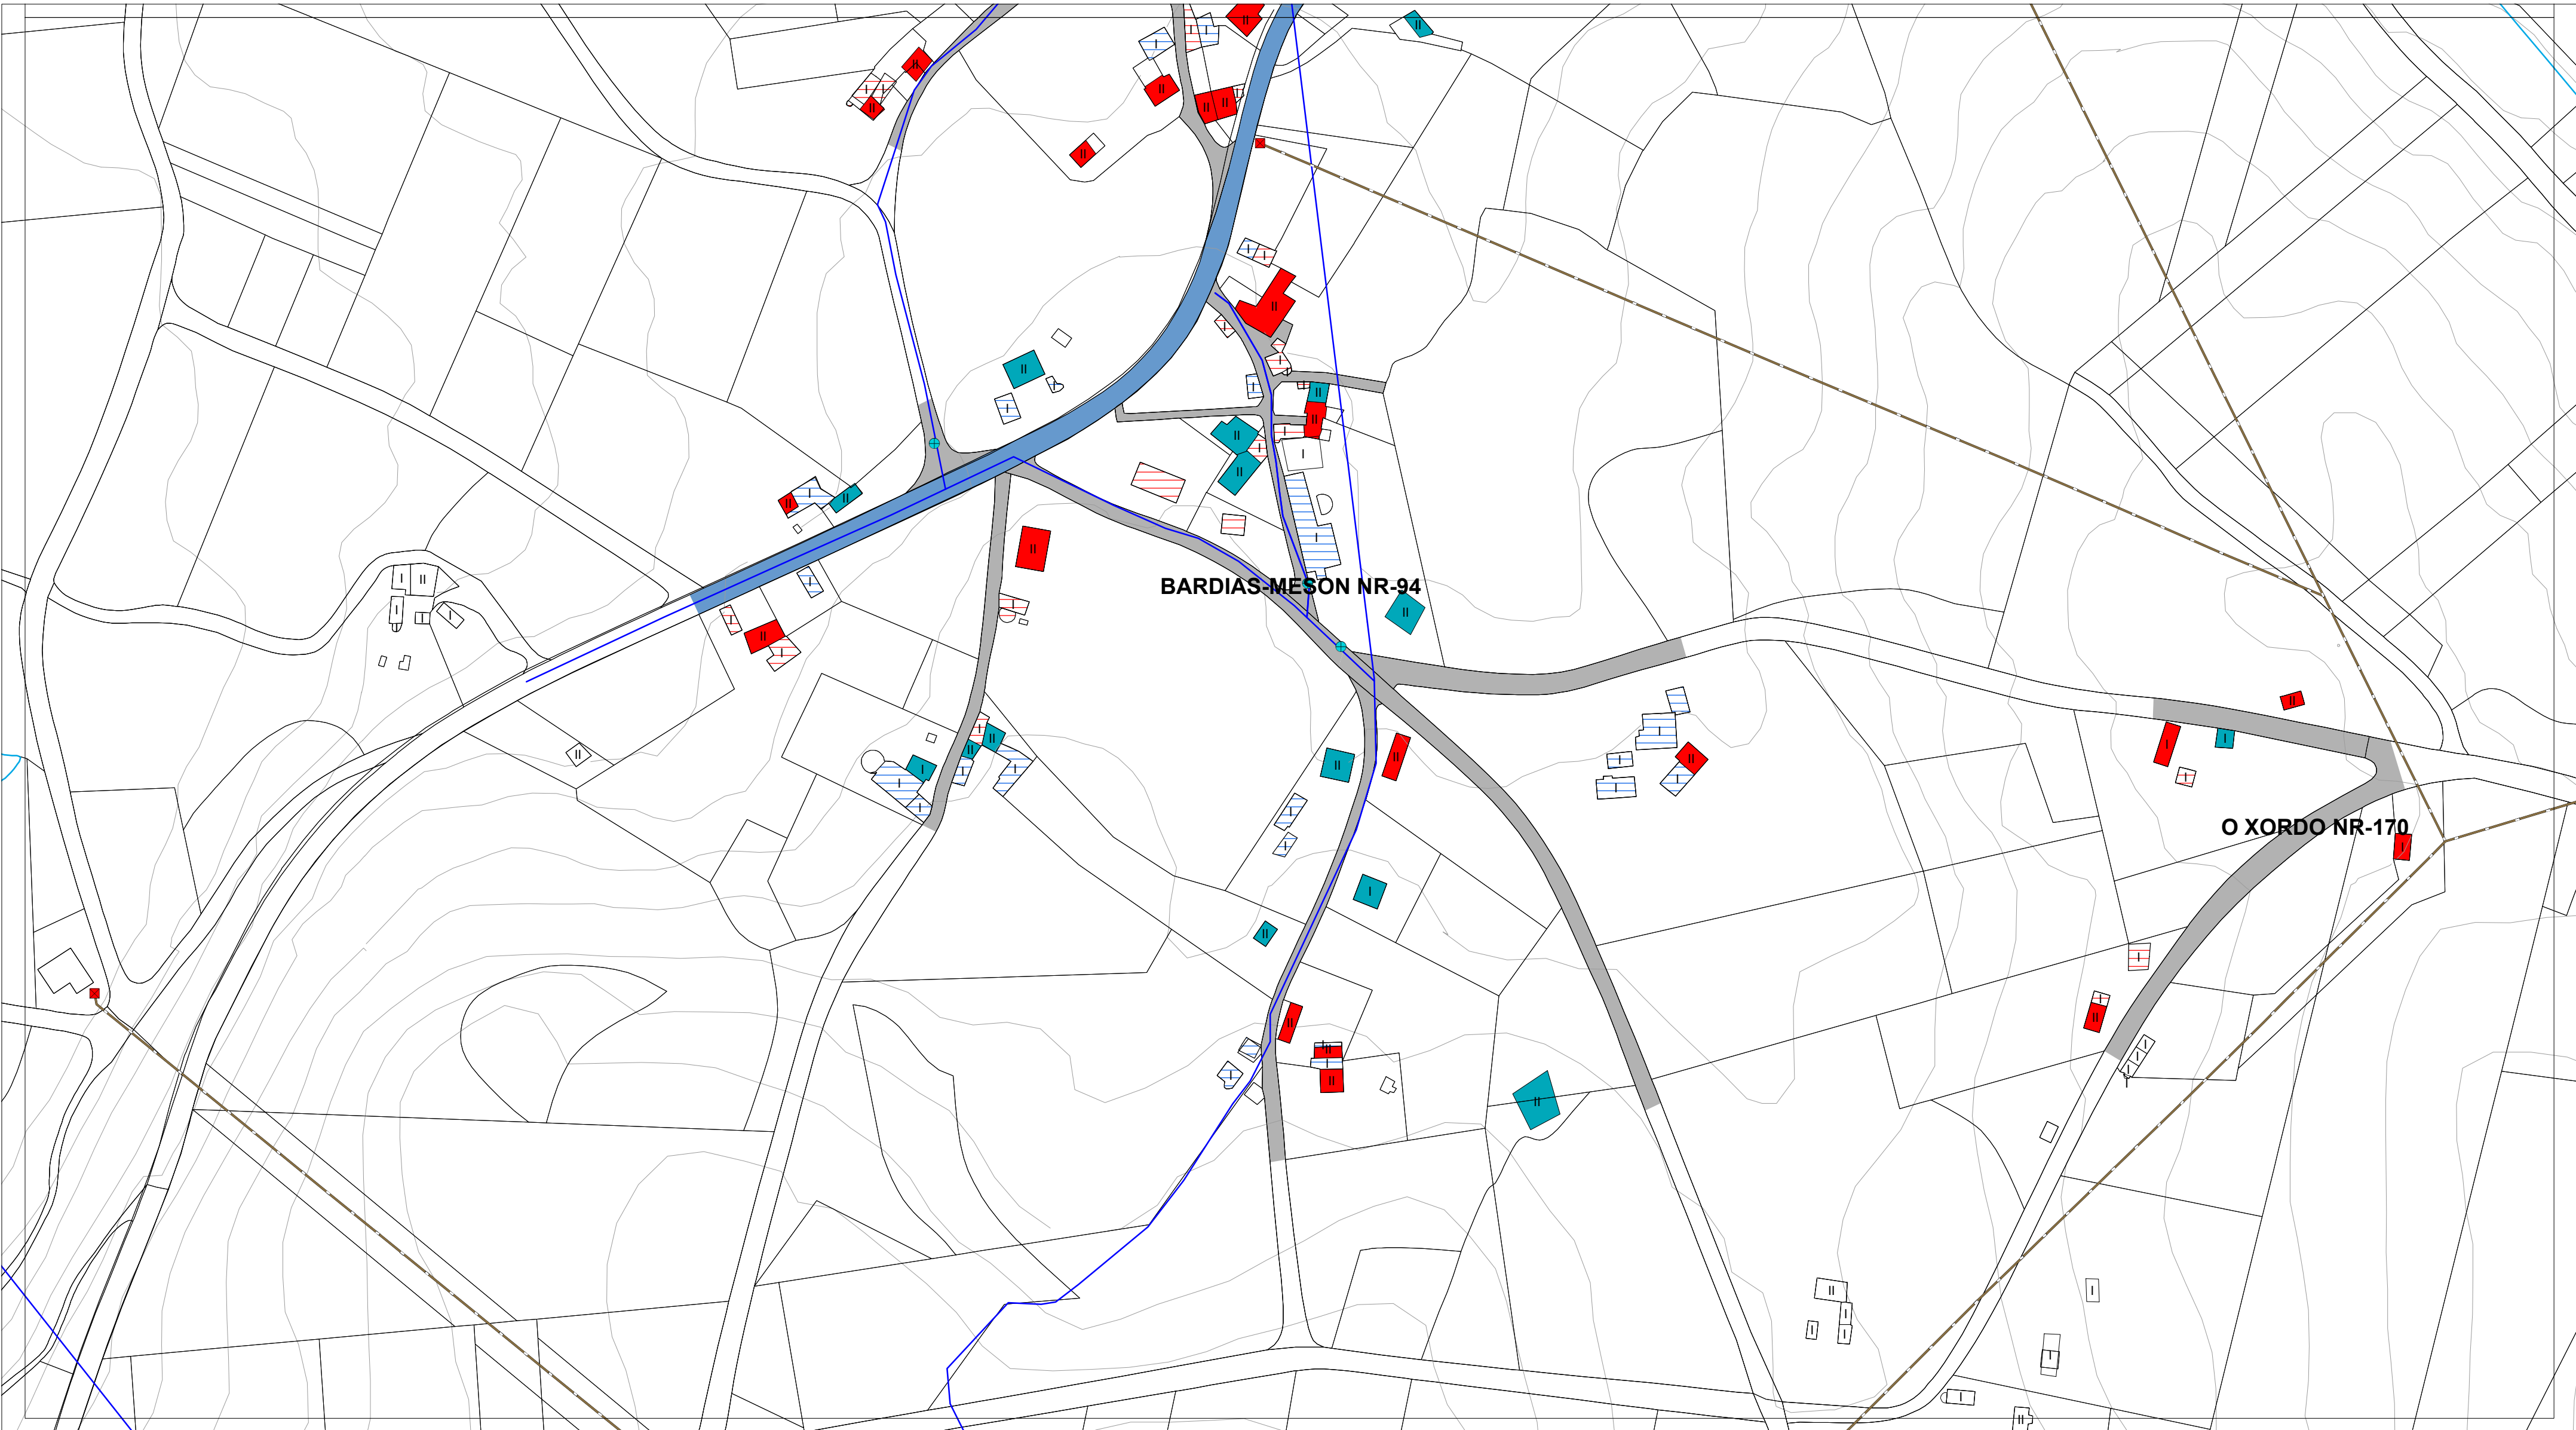


| ESTADO DO PAVIMENTO       | ESTADO DA EDIFICACIÓN                         | ABASTECIMENTO DE AUGA EXISTENTE | SANEAMENTO EXISTENTE           | ALUMEADO - ENERXÍA |                 |
|---------------------------|-----------------------------------------------|---------------------------------|--------------------------------|--------------------|-----------------|
| ESTADO BO EN ASFALTO      | VIVENDAS TRADICIONAIS                         | CAPTACIÓN                       | EDAR EXISTENTE                 | ALTA TENSIÓN       | LINDES          |
| ESTADO REGULAR EN ASFALTO | VIVENDAS RESTANTES                            | DEPOSITO                        | POZO DE REXISTRO EXISTENTE     | MEDIA TENSIÓN      | RÍOS            |
| ESTADO BO EN DTS          | EDIFICACIÓNS COMPLEMENTARIAS TRADICIONAIS     | ETAP                            | POZO DE REXISTRO CON SUMIDOIRO | TRANSFORMADOR      | CURVAS DE NIVEL |
| ESTADO REGULAR EN DTS     | EDIFICACIÓNS COMPLEMENTARIAS NON TRADICIONAIS | BOCA DE REGO E LUMES            | PUNTO DE VERQUIDO              | PUNTOS DE ALUMEADO |                 |
| ESTADO MALO EN DTS        | Nº DE ALTURAS DA EDIFICACIÓN                  | BOCA DE REGO                    | REDE SANEAMENTO EXISTENTE      |                    |                 |
| ESTADO MEDIO EN FORMIGÓN  |                                               | CHAVE DE PASO                   | REDE SANEAMENTO PREVISTO       |                    |                 |
| CAMIÑO DE TERRA           |                                               | REDE ABAST. EXISTENTE           |                                |                    |                 |
|                           |                                               | REDE ABAST. PREVISTA            |                                |                    |                 |

|   |   |                                       |                                |
|---|---|---------------------------------------|--------------------------------|
| <b>AUTORES</b><br>Mario Iglesias, Arquitecto<br>Cristina Aguado, Arquitecta<br>Ruben Cobas, Enx. Agrónomo<br><br> | <b>PROXECTO</b><br><b>PLAN XERAL DE ORDENACIÓN MUNICIPAL DE CASTRO DE REI</b><br>DOCUMENTO PARA APROBACIÓN DEFINITIVA |                                       | FASE<br><b>PD</b>              |
|   | <b>PLANO</b><br>PLANOS INFORMACIÓN NÚCLEOS RURAIS<br>ESTADO ACTUAL REDES DE SERVICIOS                                 |                                       |                                |
|   | ESCALAS<br>ALFANUMÉRICA 1:2.000                                                                                       | GRÁFICA<br>                           |                                |
|   | SITUACIÓN<br>BARDIAS-MESON NR-94<br>PEREIRAS NR-95<br>OS CURRÁS NR-169<br>O XORDO NR-170                              | PROMOTOR<br>CONCELLO DE CASTRO DE REI | Nº PLANO<br><b>AP-1 (57.2)</b> |

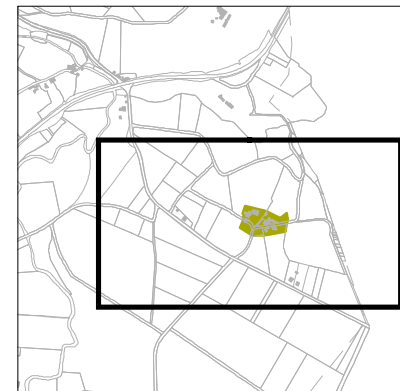


|   |   |                                                  |                                         |
|---|---|--------------------------------------------------|-----------------------------------------|
| <b>AUTORES</b><br>Mario Iglesias, Arquitecto<br>Cristina Aguado, Arquitecta<br>Ruben Cobas, Enx. Agrónomo | <b>PROXECTO</b><br><h1>PLAN XERAL DE ORDENACIÓN</h1> <h2>MUNICIPAL DE CASTRO DE REI</h2> <h3>DOCUMENTO PARA APROBACIÓN DEFINITIVA</h3> |                                                  | <b>FASE</b><br><br><b>PD</b>            |
|   | <b>PLANO</b><br><h2>PLANOS INFORMACIÓN NÚCLEOS RURAIS</h2> <h2>ESTADO ACTUAL REDES DE SERVICIOS</h2>                                   |                                                  |                                         |
| <b>ESCALAS</b><br>ALFANUMÉRICA 1:2.000                                                                    |   | <b>GRÁFICA</b><br>                               |                                         |
| <b>SITUACIÓN</b><br><br>O CAXIGAL NR-96                                                                   |   | <b>PROMOTOR</b><br><br>CONCELLO DE CASTRO DE REI | <b>Nº PLANO</b><br><br><b>AP-1 (58)</b> |



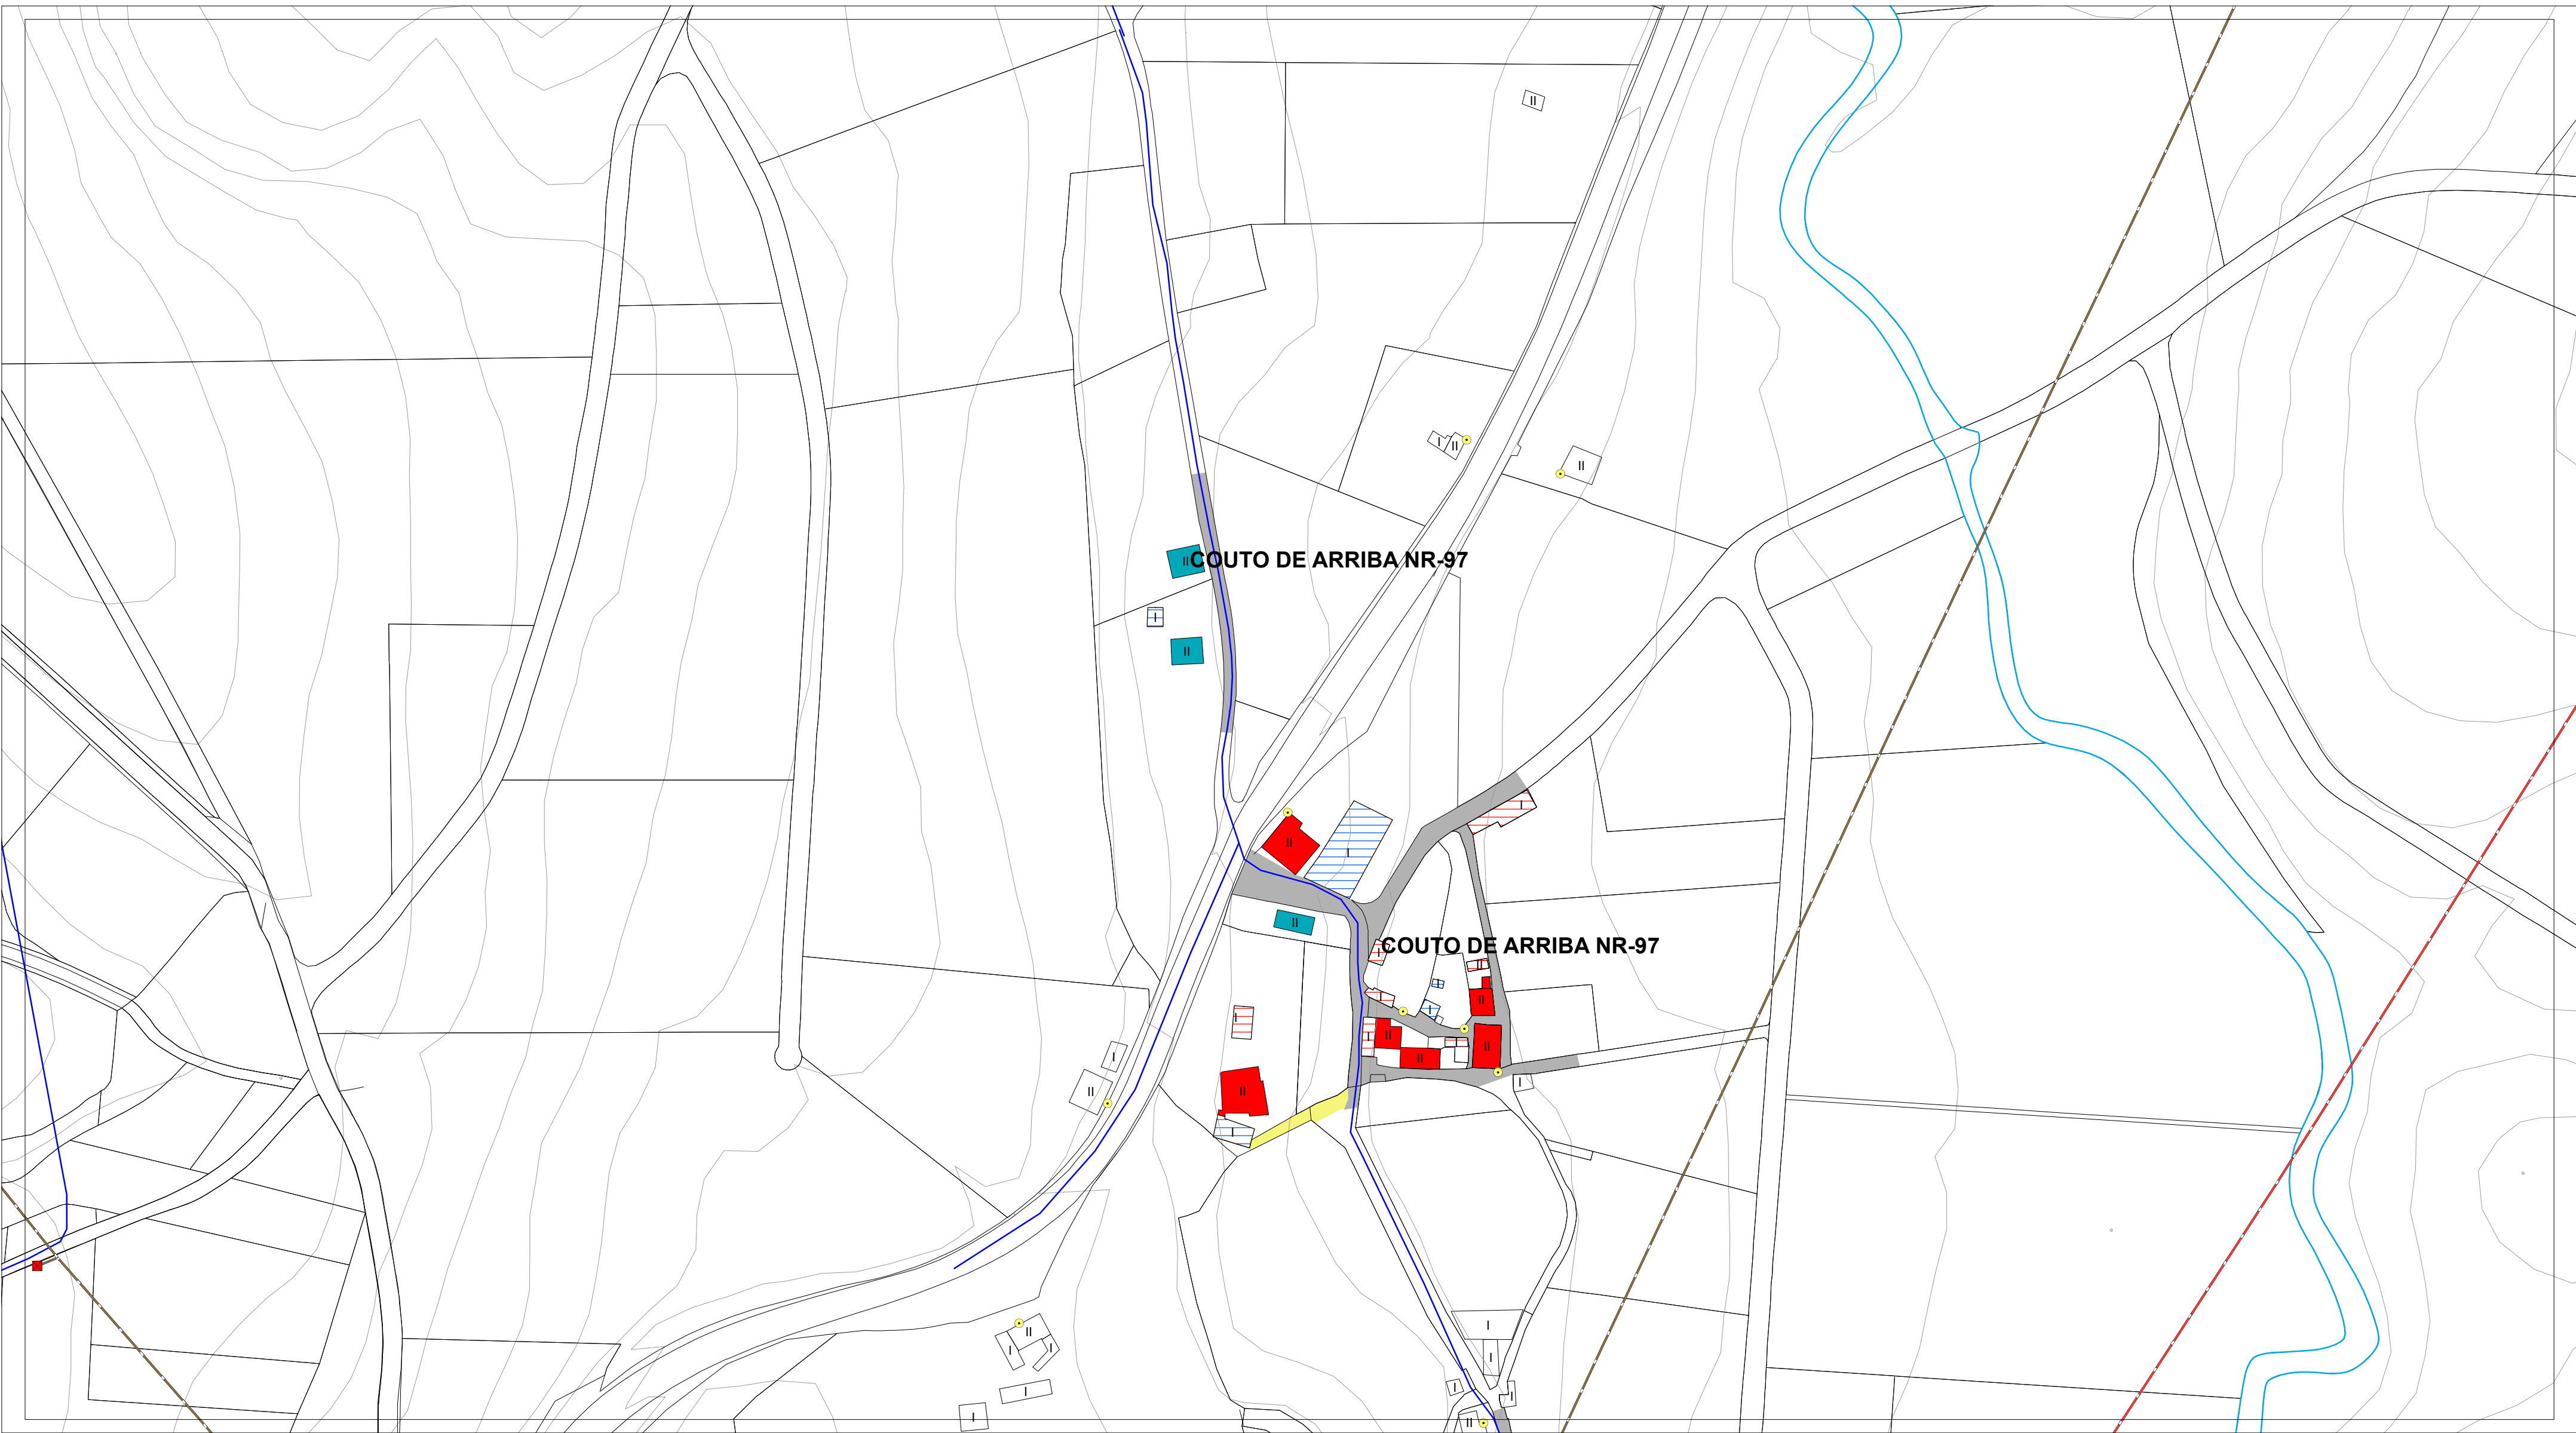

| ESTADO DO PAVIMENTO       | ESTADO DA EDIFICACIÓN                         | ABASTECIMENTO DE AUGA EXISTENTE | SANEAMENTO EXISTENTE           | ALUMEADO - ENERXÍA |                 |
|---------------------------|-----------------------------------------------|---------------------------------|--------------------------------|--------------------|-----------------|
| ESTADO BO EN ASFALTO      | VIVENDAS TRADICIONAIS                         | CAPTACIÓN                       | EDAR EXISTENTE                 | ALTA TENSIÓN       | LINDES          |
| ESTADO REGULAR EN ASFALTO | VIVENDAS RESTANTES                            | DEPOSITO                        | POZO DE REXISTRO EXISTENTE     | MEDIA TENSIÓN      | RÍOS            |
| ESTADO BO EN DTS          | EDIFICACIÓNS COMPLEMENTARIAS TRADICIONAIS     | ETAP                            | POZO DE REXISTRO CON SUMIDOIRO | TRANSFORMADOR      | CURVAS DE NIVEL |
| ESTADO REGULAR EN DTS     | EDIFICACIÓNS COMPLEMENTARIAS NON TRADICIONAIS | BOCA DE REGO E LUMES            | PUNTO DE VERQUIDO              | PUNTOS DE ALUMEADO |                 |
| ESTADO MALO EN DTS        | Nº DE ALTURAS DA EDIFICACIÓN                  | BOCA DE REGO                    | REDE SANEAMENTO EXISTENTE      |                    |                 |
| ESTADO MEDIO EN FORMIGÓN  |                                               | CHAVE DE PASO                   | REDE SANEAMENTO PREVISTO       |                    |                 |
| CAMIÑO DE TERRA           |                                               | REDE ABAST. EXISTENTE           |                                |                    |                 |
|                           |                                               | REDE ABAST. PREVISTA            |                                |                    |                 |


|   |           |                                                                                             |                                       |                       |
|---|-----------|---------------------------------------------------------------------------------------------|---------------------------------------|-----------------------|
| <br>AUTORES<br>Mario Iglesias, Arquitecto<br>Cristina Aguado, Arquitecta<br>Ruben Cobas, Enx. Agrónomo | PROXECTO  | PLAN XERAL DE ORDENACIÓN MUNICIPAL DE CASTRO DE REI<br>DOCUMENTO PARA APROBACIÓN DEFINITIVA |                                       | FASE                  |
|   | PLANO     | PLANOS INFORMACIÓN NÚCLEOS RURAIS<br>ESTADO ACTUAL REDES DE SERVICIOS                       |                                       | PD                    |
|   | ESCALAS   | ALFANUMÉRICA 1:2.000                                                                        | GRÁFICA                               |                       |
|   | SITUACIÓN | COUTO DE ARRIBA NR-97                                                                       | PROMOTOR<br>CONCELLO DE CASTRO DE REI | Nº PLANO<br>AP-1 (59) |

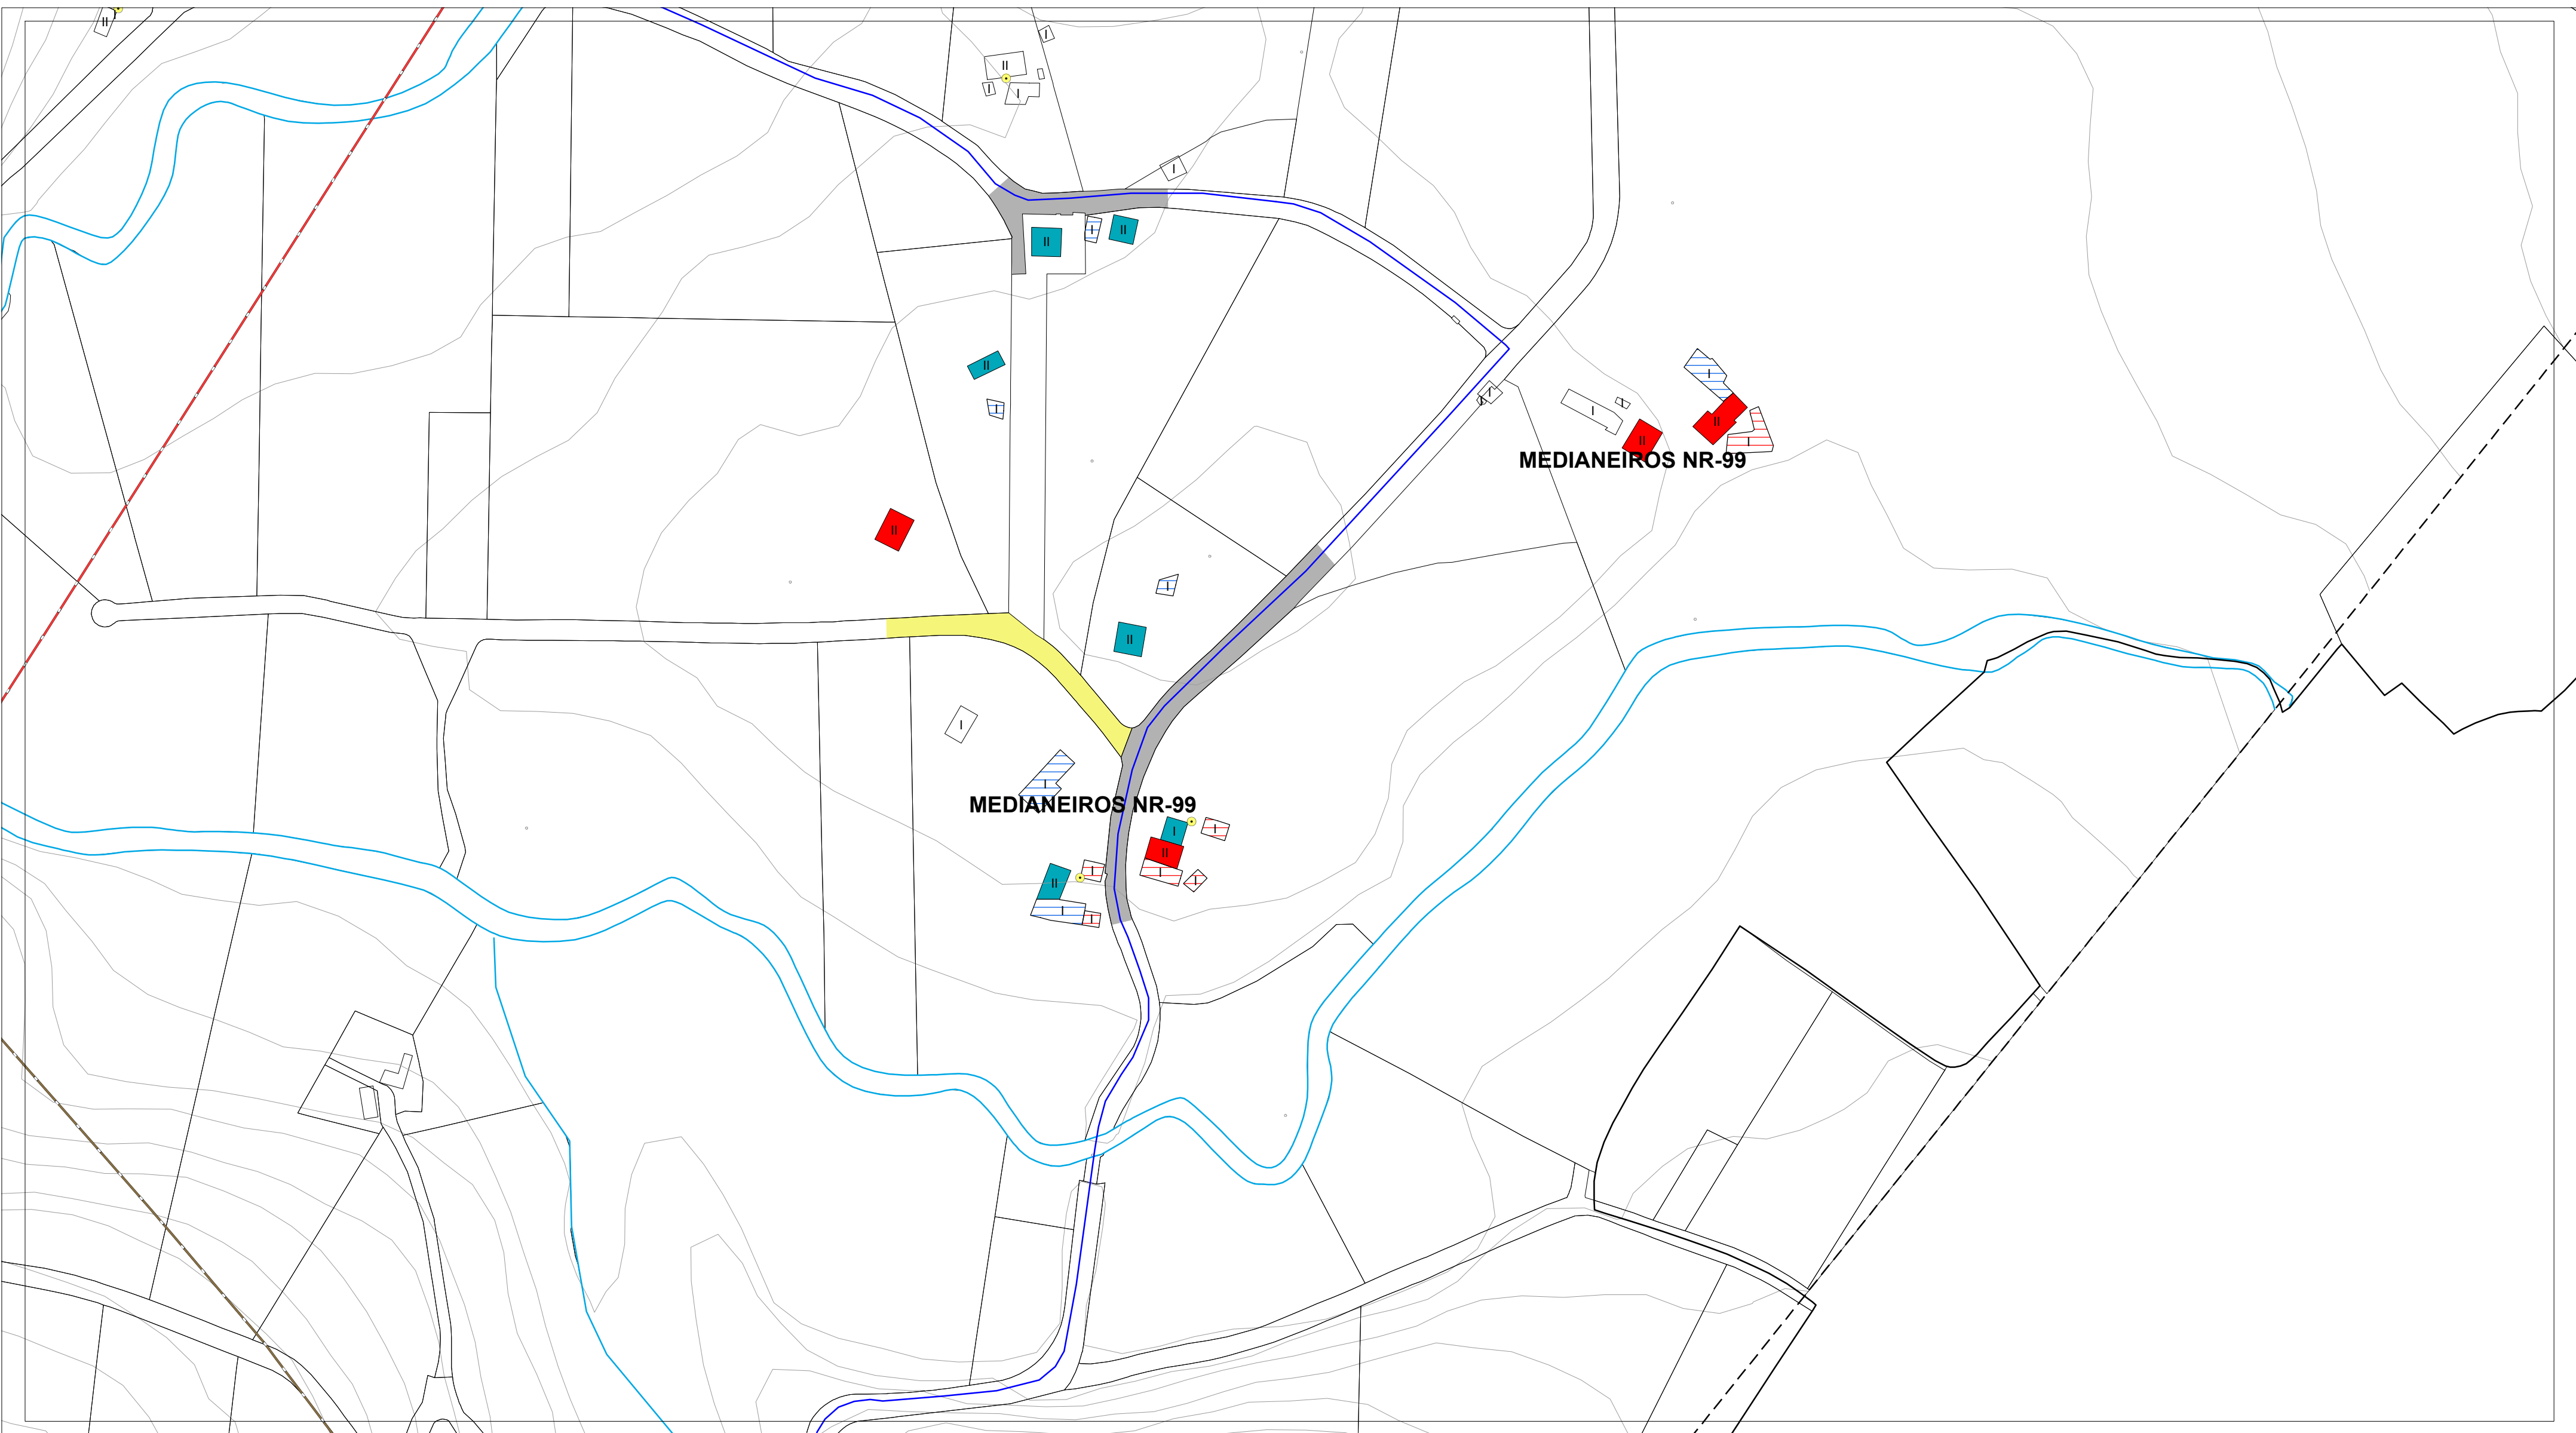

| ESTADO DO PAVIMENTO       | ESTADO DA EDIFICACIÓN                         | ABASTECIMENTO DE AUGA EXISTENTE | SANEAMENTO EXISTENTE           | ALUMEADO - ENERXÍA |                 |
|---------------------------|-----------------------------------------------|---------------------------------|--------------------------------|--------------------|-----------------|
| ESTADO BO EN ASFALTO      | VIVENDAS TRADICIONAIS                         | CAPTACIÓN                       | EDAR EXISTENTE                 | ALTA TENSIÓN       | LINDES          |
| ESTADO REGULAR EN ASFALTO | VIVENDAS RESTANTES                            | DEPOSITO                        | POZO DE REXISTRO EXISTENTE     | MEDIA TENSIÓN      | RÍOS            |
| ESTADO BO EN DTS          | EDIFICACIÓNS COMPLEMENTARIAS TRADICIONAIS     | ETAP                            | POZO DE REXISTRO CON SUMIDOIRO | TRANSFORMADOR      | CURVAS DE NIVEL |
| ESTADO REGULAR EN DTS     | EDIFICACIÓNS COMPLEMENTARIAS NON TRADICIONAIS | BOCA DE REGO E LUMES            | PUNTO DE VERQUIDO              | PUNTOS DE ALUMEADO |                 |
| ESTADO MALO EN DTS        | Nº DE ALTURAS DA EDIFICACIÓN                  | BOCA DE REGO                    | REDE SANEAMENTO EXISTENTE      |                    |                 |
| ESTADO MEDIO EN FORMIGÓN  |                                               | CHAVE DE PASO                   | REDE SANEAMENTO PREVISTO       |                    |                 |
| CAMIÑO DE TERRA           |                                               | REDE ABAST. EXISTENTE           |                                |                    |                 |
|                           |                                               | REDE ABAST. PREVISTA            |                                |                    |                 |



|   |           |                                                                                             |                                       |                       |
|---|-----------|---------------------------------------------------------------------------------------------|---------------------------------------|-----------------------|
| <p>AUTORES<br/>Mario Iglesias, Arquitecto<br/>Cristina Aguado, Arquitecta<br/>Ruben Cobas, Enx. Agrónomo</p> | PROXECTO  | PLAN XERAL DE ORDENACIÓN MUNICIPAL DE CASTRO DE REI<br>DOCUMENTO PARA APROBACIÓN DEFINITIVA |                                       | FASE                  |
|   | PLANO     | PLANOS INFORMACIÓN NÚCLEOS RURAIS<br>ESTADO ACTUAL REDES DE SERVICIOS                       |                                       | PD                    |
|   | ESCALAS   | ALFANUMÉRICA 1:2.000                                                                        | GRÁFICA                               |                       |
|   | SITUACIÓN | MEDIANEIROS NR-99                                                                           | PROMOTOR<br>CONCELLO DE CASTRO DE REI | Nº PLANO<br>AP-1 (60) |



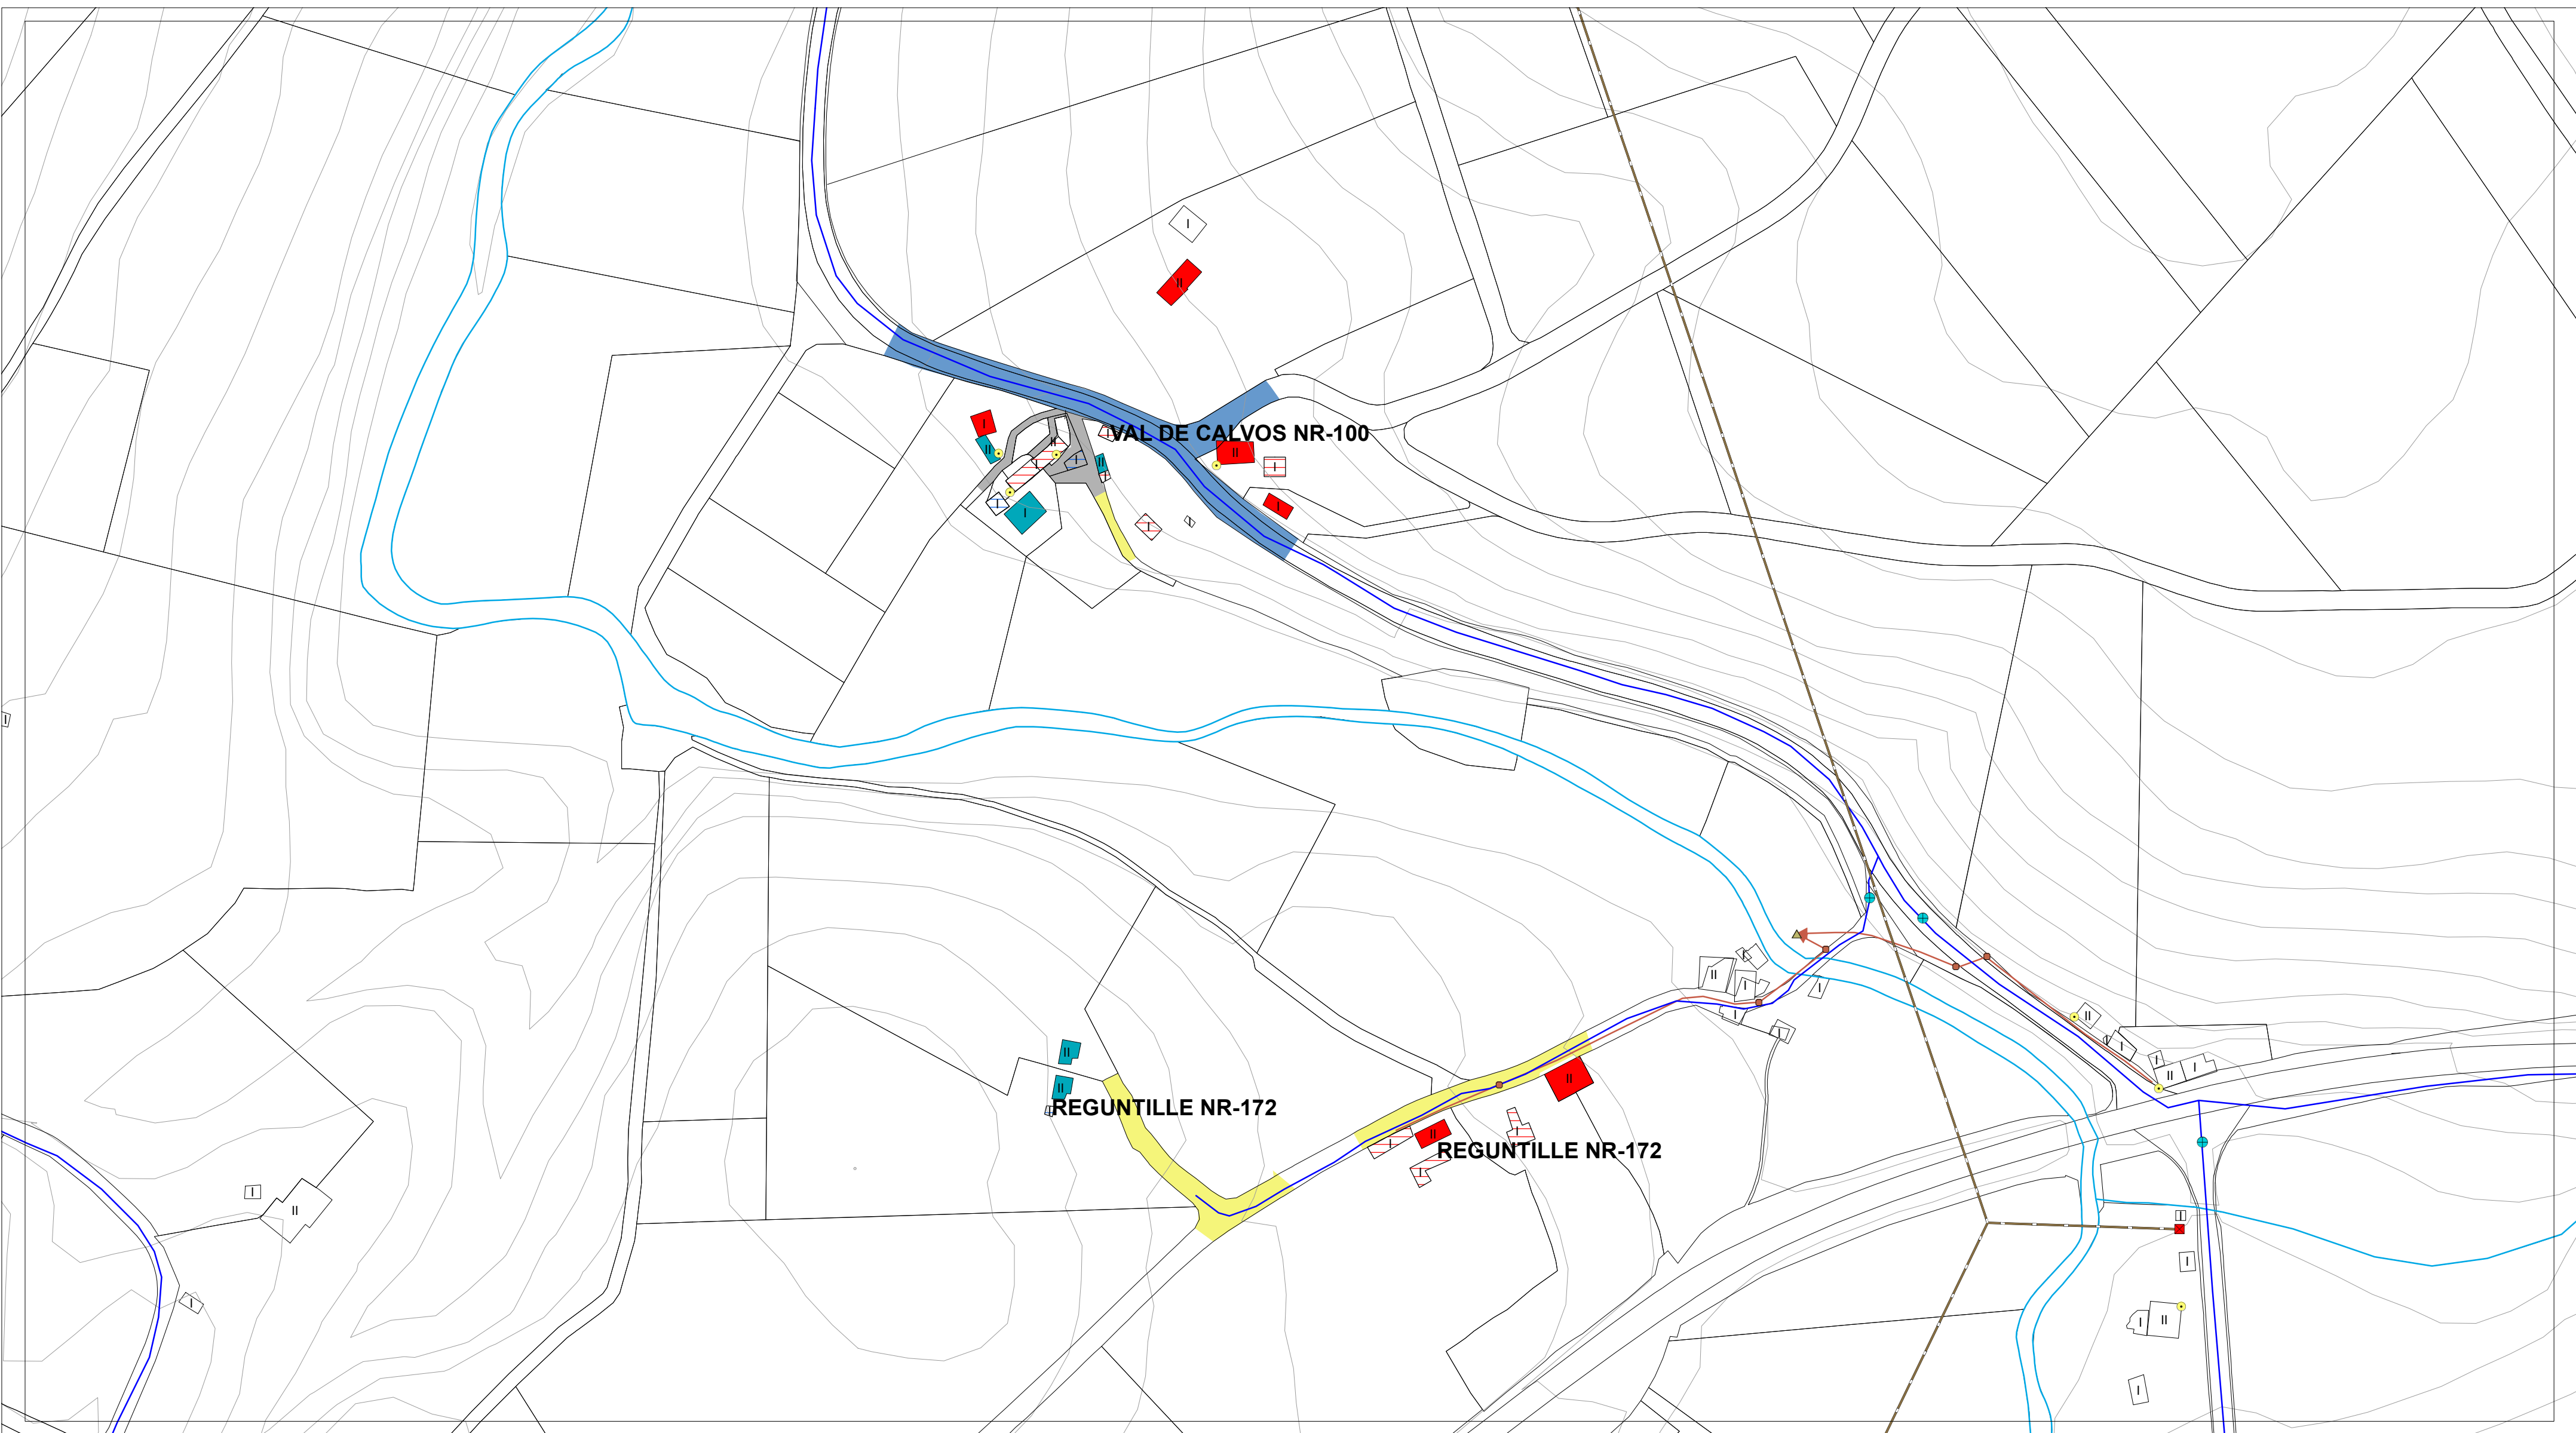

| ESTADO DO PAVIMENTO       | ESTADO DA EDIFICACIÓN                         | ABASTECIMENTO DE AUGA EXISTENTE | SANEAMENTO EXISTENTE           | ALUMEADO - ENERXÍA |                 |
|---------------------------|-----------------------------------------------|---------------------------------|--------------------------------|--------------------|-----------------|
| ESTADO BO EN ASFALTO      | VIVENDAS TRADICIONAIS                         | CAPTACIÓN                       | EDAR EXISTENTE                 | ALTA TENSIÓN       | LINDES          |
| ESTADO REGULAR EN ASFALTO | VIVENDAS RESTANTES                            | DEPOSITO                        | POZO DE REXISTRO EXISTENTE     | MEDIA TENSIÓN      | RÍOS            |
| ESTADO BO EN DTS          | EDIFICACIÓNS COMPLEMENTARIAS TRADICIONAIS     | ETAP                            | POZO DE REXISTRO CON SUMIDOIRO | TRANSFORMADOR      | CURVAS DE NIVEL |
| ESTADO REGULAR EN DTS     | EDIFICACIÓNS COMPLEMENTARIAS NON TRADICIONAIS | BOCA DE REGO E LUMES            | PUNTO DE VERQUIDO              | PUNTOS DE ALUMEADO |                 |
| ESTADO MALO EN DTS        | Nº DE ALTURAS DA EDIFICACIÓN                  | BOCA DE REGO                    | REDE SANEAMENTO EXISTENTE      |                    |                 |
| ESTADO MEDIO EN FORMIGÓN  |                                               | CHAVE DE PASO                   | REDE SANEAMENTO PREVISTO       |                    |                 |
| CAMIÑO DE TERRA           |                                               | REDE ABAST. EXISTENTE           |                                |                    |                 |
|                           |                                               | REDE ABAST. PREVISTA            |                                |                    |                 |


|   |                  |                                                            |         |                  |
|---|------------------|------------------------------------------------------------|---------|------------------|
| <b>AUTORES</b><br>Mario Iglesias, Arquitecto<br>Cristina Aguado, Arquitecta<br>Ruben Cobas, Enx. Agrónomo<br><br> | <b>PROXECTO</b>  | <b>PLAN XERAL DE ORDENACIÓN MUNICIPAL DE CASTRO DE REI</b> |         | FASE             |
|   |                  | <b>DOCUMENTO PARA APROBACIÓN DEFINITIVA</b>                |         | <b>PD</b>        |
|   | <b>PLANO</b>     | <b>PLANOS INFORMACIÓN NÚCLEOS RURAIS</b>                   |         |                  |
|   |                  | <b>ESTADO ACTUAL REDES DE SERVICIOS</b>                    |         |                  |
|   | <b>ESCALAS</b>   | ALFANUMÉRICA 1:2.000                                       | GRÁFICA |                  |
|   | <b>SITUACIÓN</b> | <b>VAL DE CALVOS NR-100</b>                                |         |                  |
|   |                  | <b>REGUNTILLE NR-172</b>                                   |         |                  |
|   | <b>PROMOTOR</b>  | <b>CONCELLO DE CASTRO DE REI</b>                           |         | <b>Nº PLANO</b>  |
|   |                  |                                                            |         | <b>AP-1 (61)</b> |

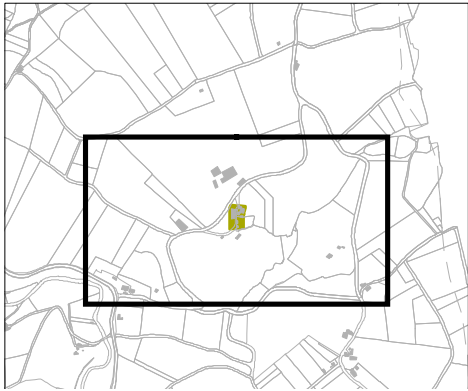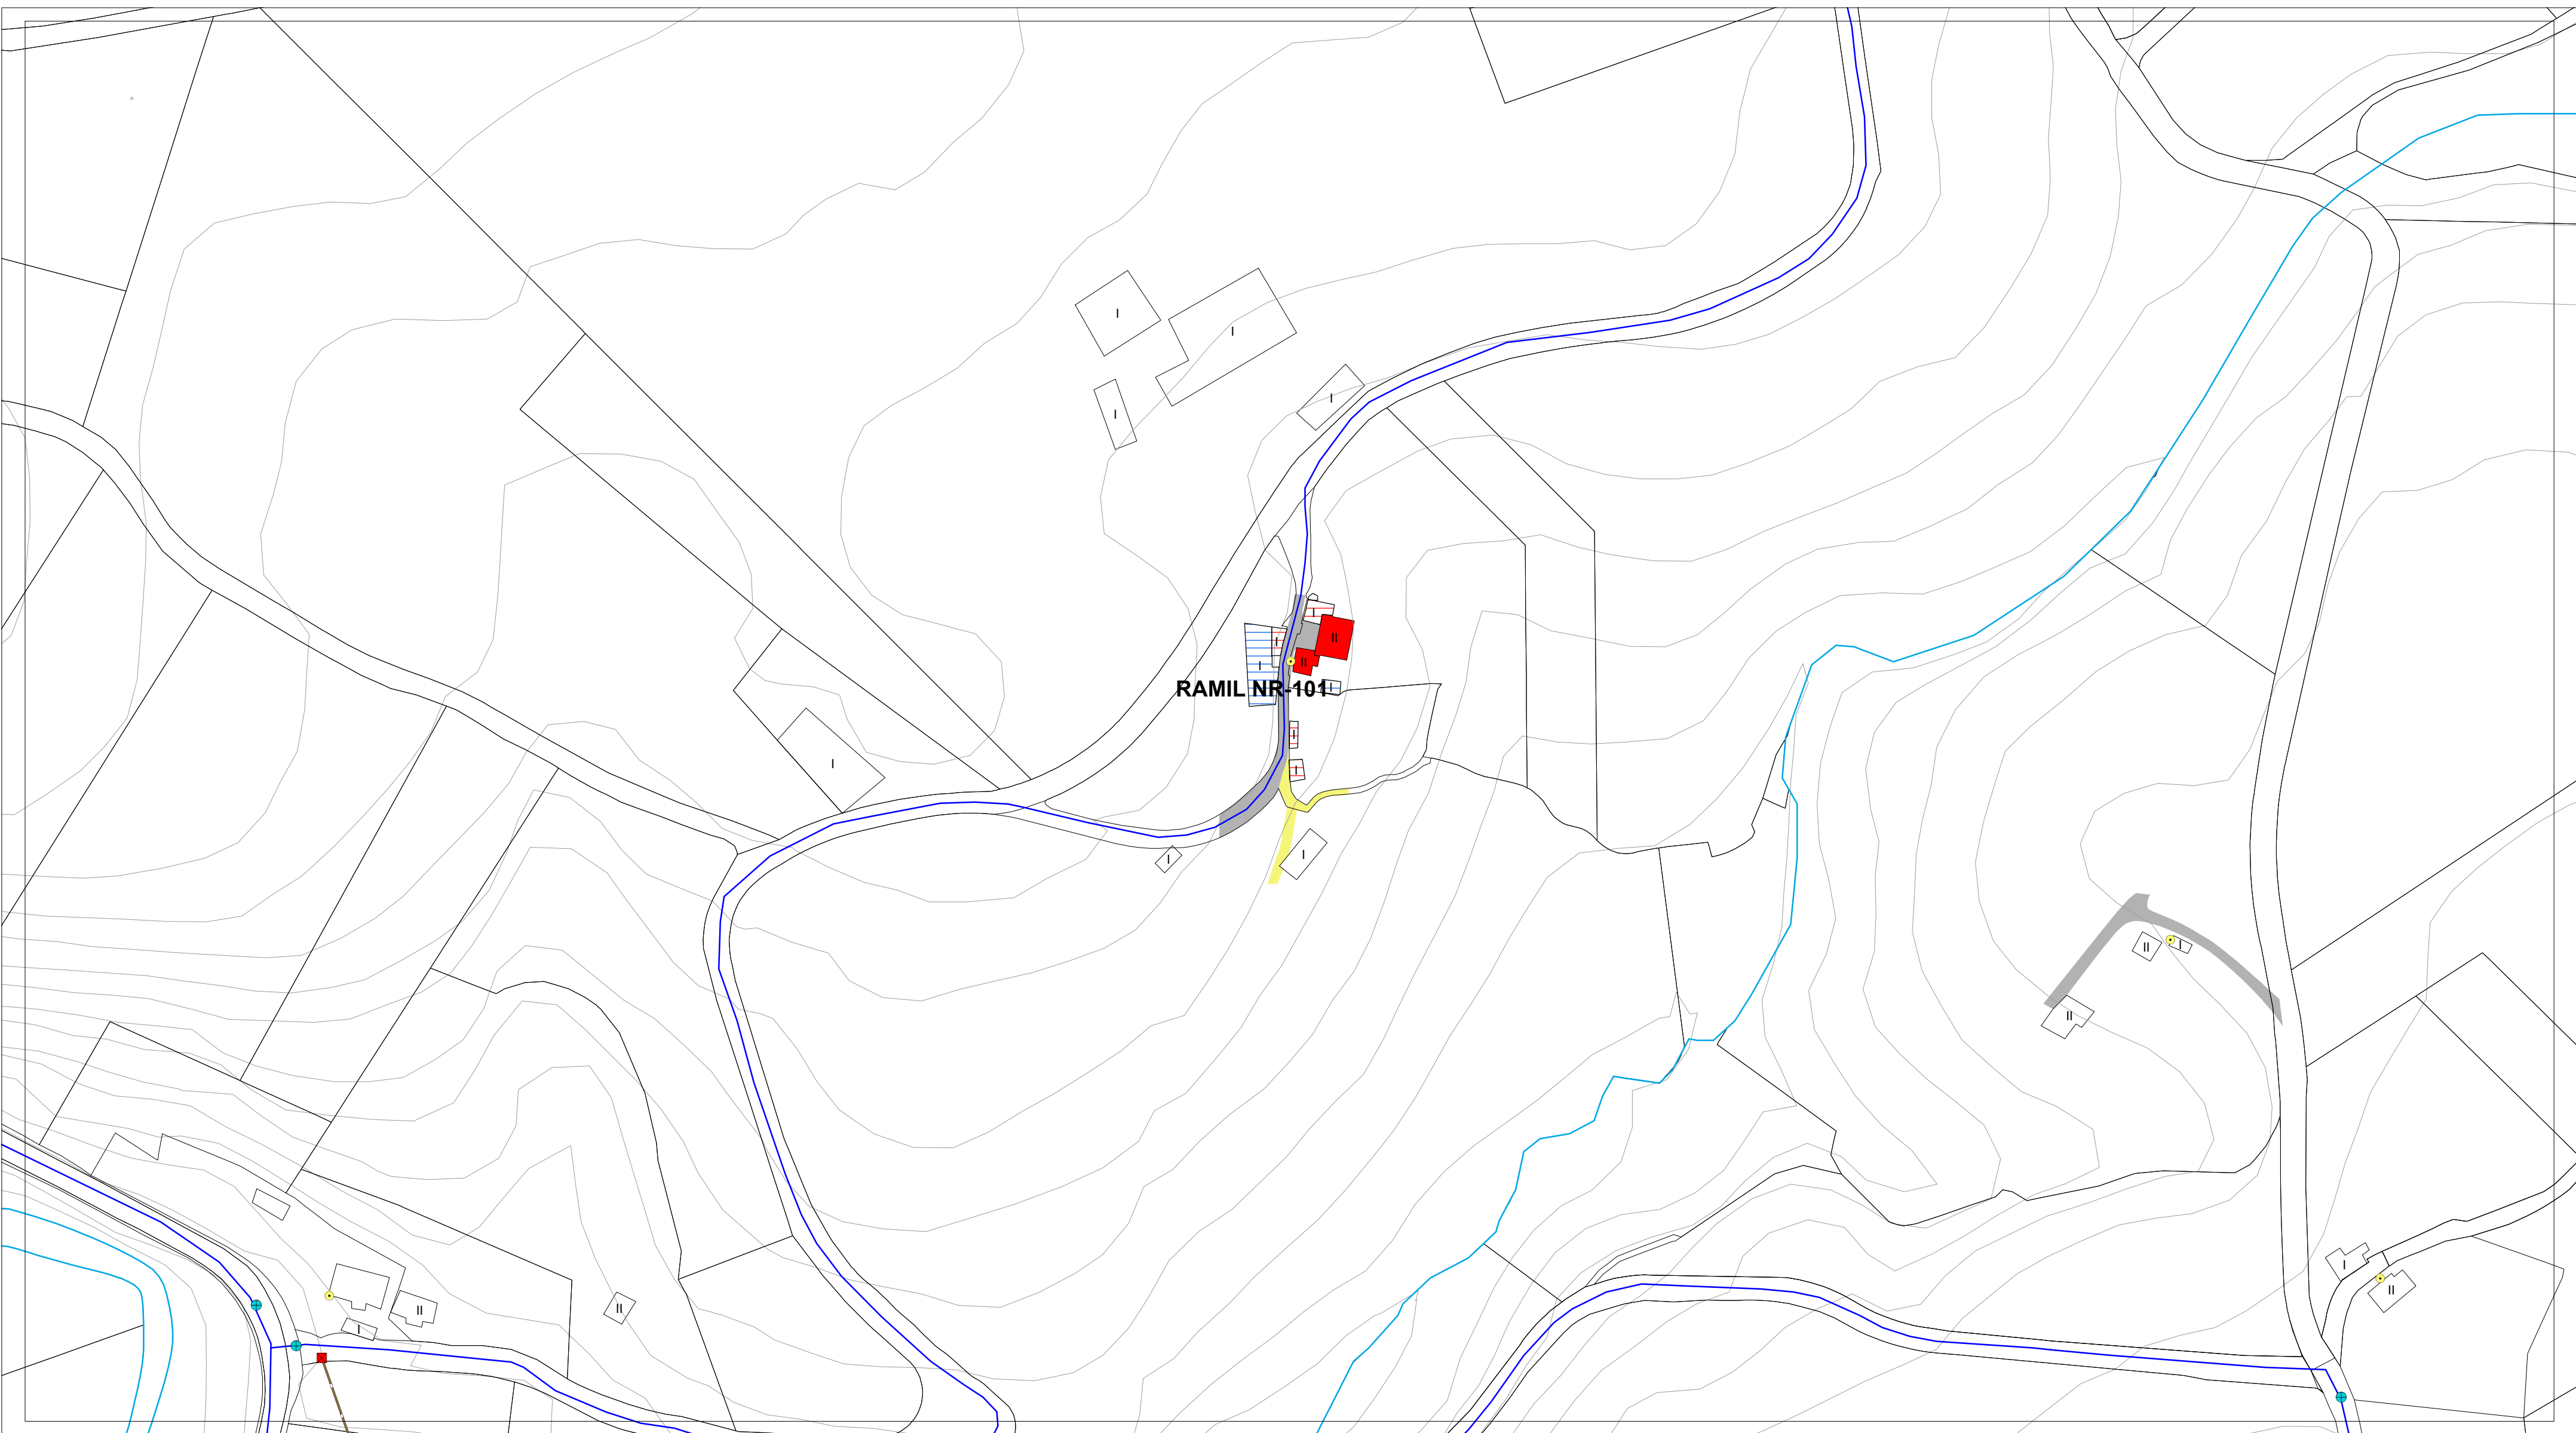

| ESTADO DO PAVIMENTO       | ESTADO DA EDIFICACIÓN                         | ABASTECIMENTO DE AUGA EXISTENTE | SANEAMENTO EXISTENTE           | ALUMEADO - ENERXÍA |                 |
|---------------------------|-----------------------------------------------|---------------------------------|--------------------------------|--------------------|-----------------|
| ESTADO BO EN ASFALTO      | VIVENDAS TRADICIONAIS                         | CAPTACIÓN                       | EDAR EXISTENTE                 | ALTA TENSIÓN       | LINDES          |
| ESTADO REGULAR EN ASFALTO | VIVENDAS RESTANTES                            | DEPOSITO                        | POZO DE REXISTRO EXISTENTE     | MEDIA TENSIÓN      | RÍOS            |
| ESTADO BO EN DTS          | EDIFICACIÓNS COMPLEMENTARIAS TRADICIONAIS     | ETAP                            | POZO DE REXISTRO CON SUMIDOIRO | TRANSFORMADOR      | CURVAS DE NIVEL |
| ESTADO REGULAR EN DTS     | EDIFICACIÓNS COMPLEMENTARIAS NON TRADICIONAIS | BOCA DE REGO E LUMES            | PUNTO DE VERQUIDO              | PUNTOS DE ALUMEADO |                 |
| ESTADO MALO EN DTS        | Nº DE ALTURAS DA EDIFICACIÓN                  | BOCA DE REGO                    | REDE SANEAMENTO EXISTENTE      |                    |                 |
| ESTADO MEDIO EN FORMIGÓN  |                                               | CHAVE DE PASO                   | REDE SANEAMENTO PREVISTO       |                    |                 |
| CAMIÑO DE TERRA           |                                               | REDE ABAST. EXISTENTE           |                                |                    |                 |
|                           |                                               | REDE ABAST. PREVISTA            |                                |                    |                 |

|   |                                        |   |                                     |                          |
|---|----------------------------------------|---|-------------------------------------|--------------------------|
| <b>AUTORES</b><br>Mario Iglesias, Arquitecto<br>Cristina Aguado, Arquitecta<br>Ruben Cobas, Enx. Agrónomo<br><br> | <b>PROXECTO</b>                        | <b>PLAN XERAL DE ORDENACIÓN MUNICIPAL DE CASTRO DE REI</b><br>DOCUMENTO PARA APROBACIÓN DEFINITIVA |                                     | <b>FASE</b><br><b>PD</b> |
|   | <b>PLANO</b>                           | <b>PLANOS INFORMACIÓN NÚCLEOS RURAIS</b><br>ESTADO ACTUAL REDES DE SERVICIOS                       |                                     |                          |
|   | <b>ESCALAS</b><br>ALFANUMÉRICA 1:2.000 | <b>GRÁFICA</b><br>                                                                                 |                                     |                          |
|   | <b>SITUACIÓN</b><br>RAMIL NR-101       | <b>PROMOTOR</b><br>CONCELLO DE CASTRO DE REI                                                       | <b>Nº PLANO</b><br><b>AP-1 (62)</b> |                          |




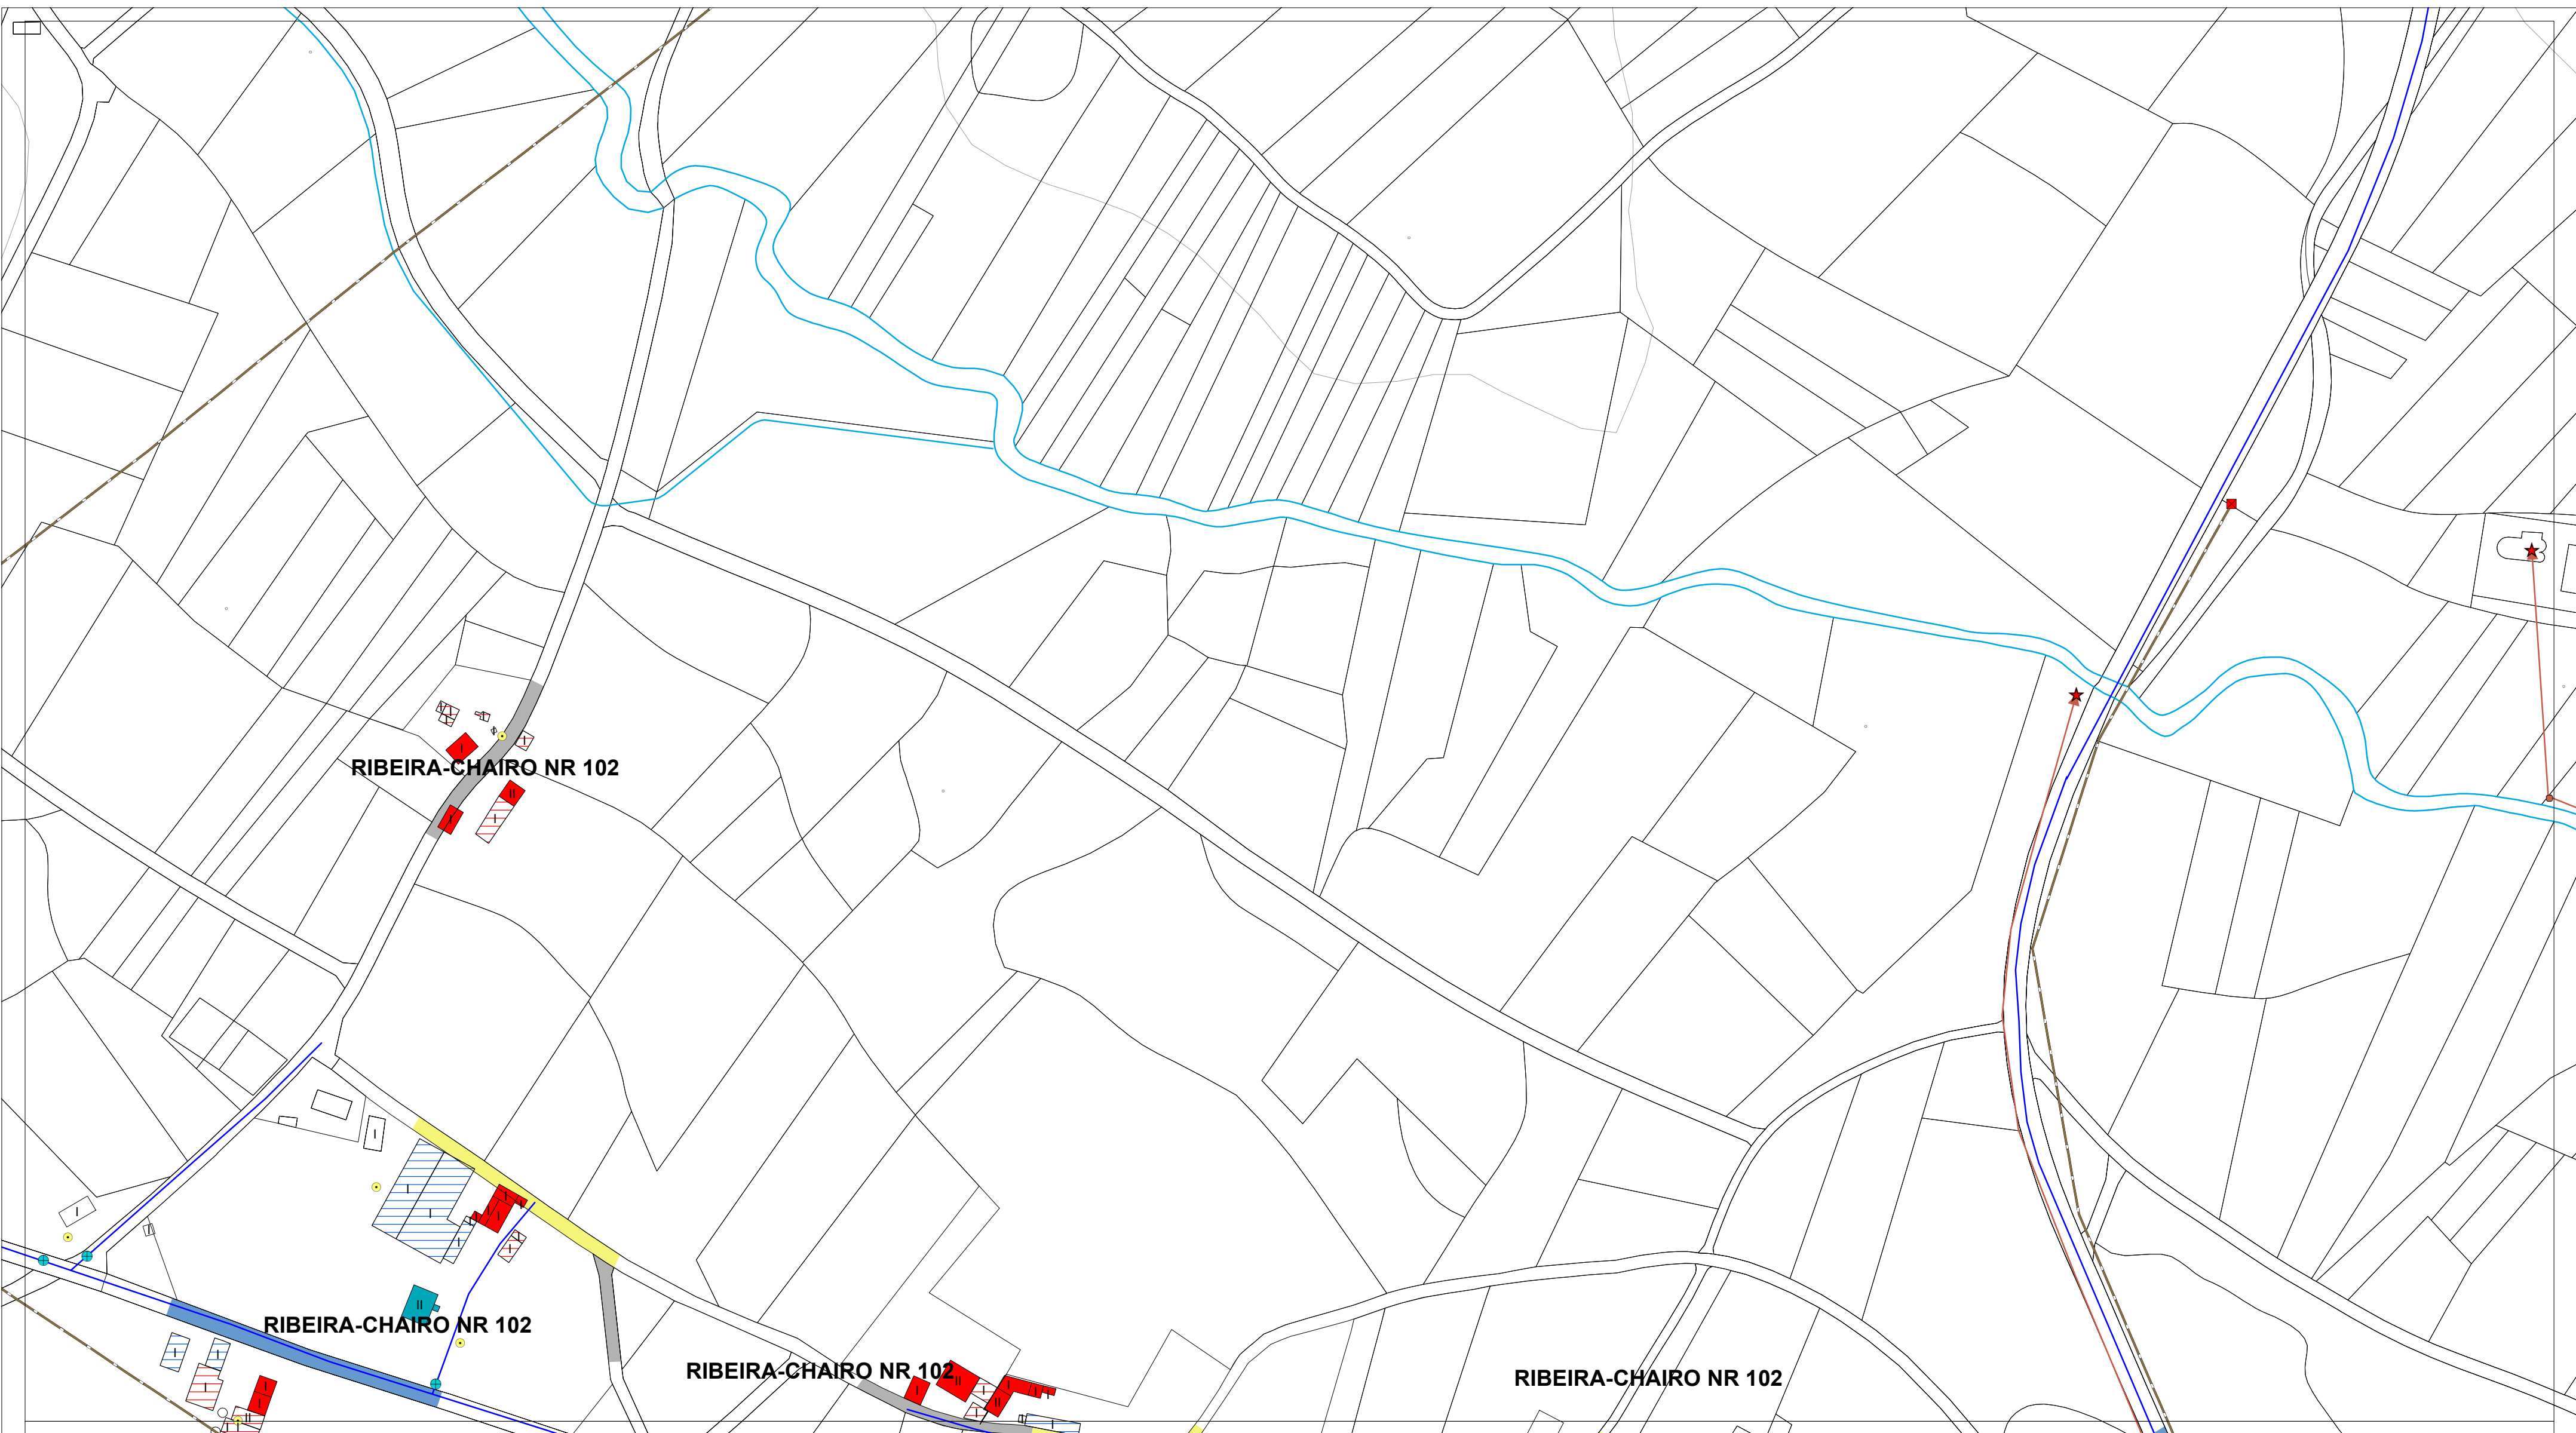

| ESTADO DO PAVIMENTO       | ESTADO DA EDIFICACIÓN                         | ABASTECIMENTO DE AUGA EXISTENTE | SANEAMENTO EXISTENTE           | ALUMEADO - ENERXÍA |                 |
|---------------------------|-----------------------------------------------|---------------------------------|--------------------------------|--------------------|-----------------|
| ESTADO BO EN ASFALTO      | VIVENDAS TRADICIONAIS                         | CAPTACIÓN                       | EDAR EXISTENTE                 | ALTA TENSIÓN       | LINDES          |
| ESTADO REGULAR EN ASFALTO | VIVENDAS RESTANTES                            | DEPOSITO                        | POZO DE REXISTRO EXISTENTE     | MEDIA TENSIÓN      | RÍOS            |
| ESTADO BO EN DTS          | EDIFICACIÓNS COMPLEMENTARIAS TRADICIONAIS     | ETAP                            | POZO DE REXISTRO CON SUMIDOIRO | TRANSFORMADOR      | CURVAS DE NIVEL |
| ESTADO REGULAR EN DTS     | EDIFICACIÓNS COMPLEMENTARIAS NON TRADICIONAIS | BOCA DE REGO E LUMES            | PUNTO DE VERQUIDO              | PUNTOS DE ALUMEADO |                 |
| ESTADO MALO EN DTS        | II N° DE ALTURAS DA EDIFICACIÓN               | BOCA DE REGO                    | REDE SANEAMENTO EXISTENTE      |                    |                 |
| ESTADO MEDIO EN FORMIGÓN  |                                               | CHAVE DE PASO                   | REDE SANEAMENTO PREVISTO       |                    |                 |
| CAMIÑO DE TERRA           |                                               | REDE ABAST. EXISTENTE           |                                |                    |                 |
|                           |                                               | REDE ABAST. PREVISTA            |                                |                    |                 |

|   |                                           |   |                                |
|---|-------------------------------------------|---|--------------------------------|
| <b>AUTORES</b><br>Mario Iglesias, Arquitecto<br>Cristina Aguado, Arquitecta<br>Ruben Cobas, Enx. Agrónomo<br><br><br><b>MONSA</b><br>URBANISMO | <b>PROXECTO</b>                           | <b>PLAN XERAL DE ORDENACIÓN MUNICIPAL DE CASTRO DE REI</b><br><b>DOCUMENTO PARA APROBACIÓN DEFINITIVA</b> | <b>FASE</b><br><b>PD</b>       |
|   | <b>PLANO</b>                              | <b>PLANOS INFORMACIÓN NÚCLEOS RURAIS</b><br><b>ESTADO ACTUAL REDES DE SERVICIOS</b>                       |                                |
|   | <b>ESCALAS</b><br>ALFANUMÉRICA 1:2.000    | <b>GRÁFICA</b><br>0 5 10 20 35 65 metros                                                                  |                                |
|   | <b>SITUACIÓN</b><br>RIBEIRA-CHAIRO NR-102 | <b>PROMOTOR</b><br>CONCELLO DE CASTRO DE REI                                                              | <b>Nº PLANO</b><br>AP-1 (63.1) |




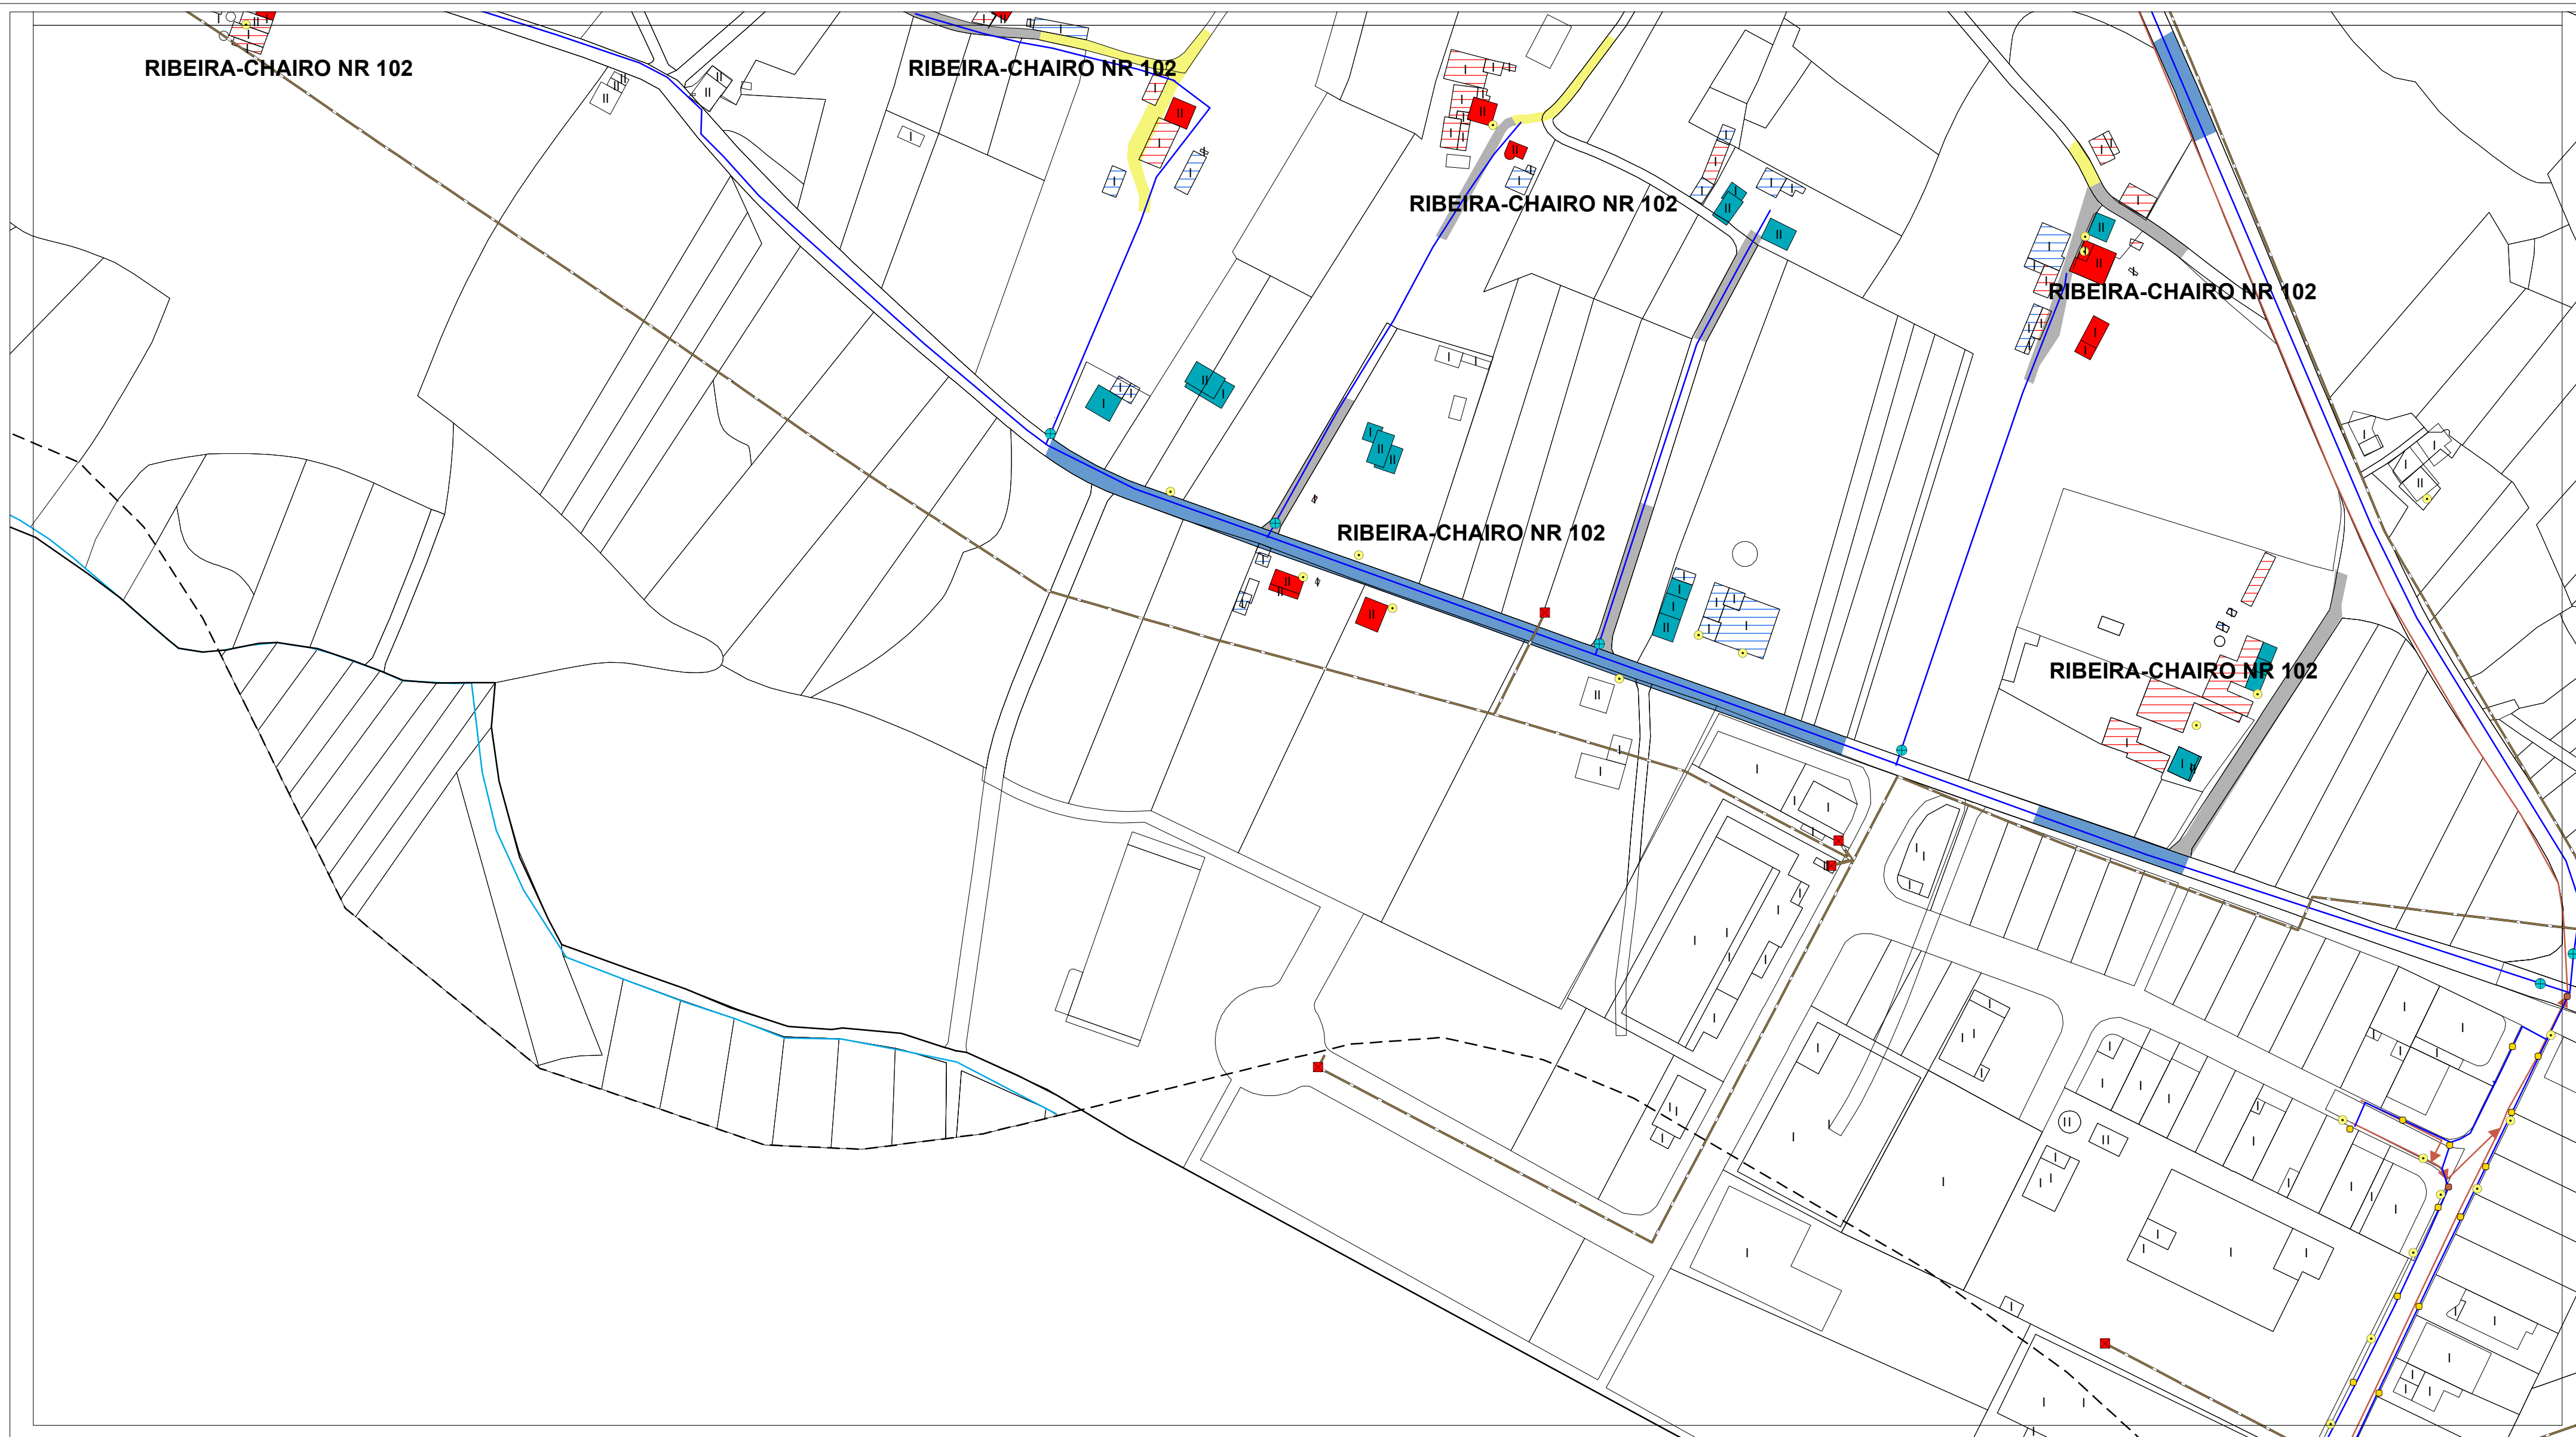

| ESTADO DO PAVIMENTO       | ESTADO DA EDIFICACIÓN                         | ABASTECIMENTO DE AUGA EXISTENTE | SANEAMENTO EXISTENTE           | ALUMEADO - ENERXÍA |                 |
|---------------------------|-----------------------------------------------|---------------------------------|--------------------------------|--------------------|-----------------|
| ESTADO BO EN ASFALTO      | VIVENDAS TRADICIONAIS                         | CAPTACIÓN                       | EDAR EXISTENTE                 | ALTA TENSIÓN       | LINDES          |
| ESTADO REGULAR EN ASFALTO | VIVENDAS RESTANTES                            | DEPOSITO                        | POZO DE REXISTRO EXISTENTE     | MEDIA TENSIÓN      | RÍOS            |
| ESTADO BO EN DTS          | EDIFICACIÓNS COMPLEMENTARIAS TRADICIONAIS     | ETAP                            | POZO DE REXISTRO CON SUMIDOIRO | TRANSFORMADOR      | CURVAS DE NIVEL |
| ESTADO REGULAR EN DTS     | EDIFICACIÓNS COMPLEMENTARIAS NON TRADICIONAIS | BOCA DE REGO E LUMES            | PUNTO DE VERQUIDO              | PUNTOS DE ALUMEADO |                 |
| ESTADO MALO EN DTS        | Nº DE ALTURAS DA EDIFICACIÓN                  | BOCA DE REGO                    | REDE SANEAMENTO EXISTENTE      |                    |                 |
| ESTADO MEDIO EN FORMIGÓN  |                                               | CHAVE DE PASO                   | REDE SANEAMENTO PREVISTO       |                    |                 |
| CAMIÑO DE TERRA           |                                               | REDE ABAST. EXISTENTE           |                                |                    |                 |
|                           |                                               | REDE ABAST. PREVISTA            |                                |                    |                 |

|   |   |                                                                              |
|---|---|------------------------------------------------------------------------------|
| <b>AUTORES</b><br>Mario Iglesias, Arquitecto<br>Cristina Aguado, Arquitecta<br>Ruben Cobas, Enx. Agrónomo | <b>PROXECTO</b>                                                                                    | <b>FASE</b>                                                                  |
|   | <b>PLAN XERAL DE ORDENACIÓN MUNICIPAL DE CASTRO DE REI</b><br>DOCUMENTO PARA APROBACIÓN DEFINITIVA | <b>PD</b>                                                                    |
|   | <b>PLANO</b>                                                                                       | <b>PLANOS INFORMACIÓN NÚCLEOS RURAIS</b><br>ESTADO ACTUAL REDES DE SERVICIOS |
|   | <b>ESCALAS</b><br>ALFANUMÉRICA 1:2.000                                                             | <b>GRÁFICA</b><br>0 5 10 20 35 65 metros                                     |
|   | <b>SITUACIÓN</b><br>RIBEIRA-CHAIRO NR-102                                                          | <b>PROMOTOR</b><br>CONCELLO DE CASTRO DE REI                                 |
|   |   | <b>Nº PLANO</b><br>AP-1 (63.2)                                               |



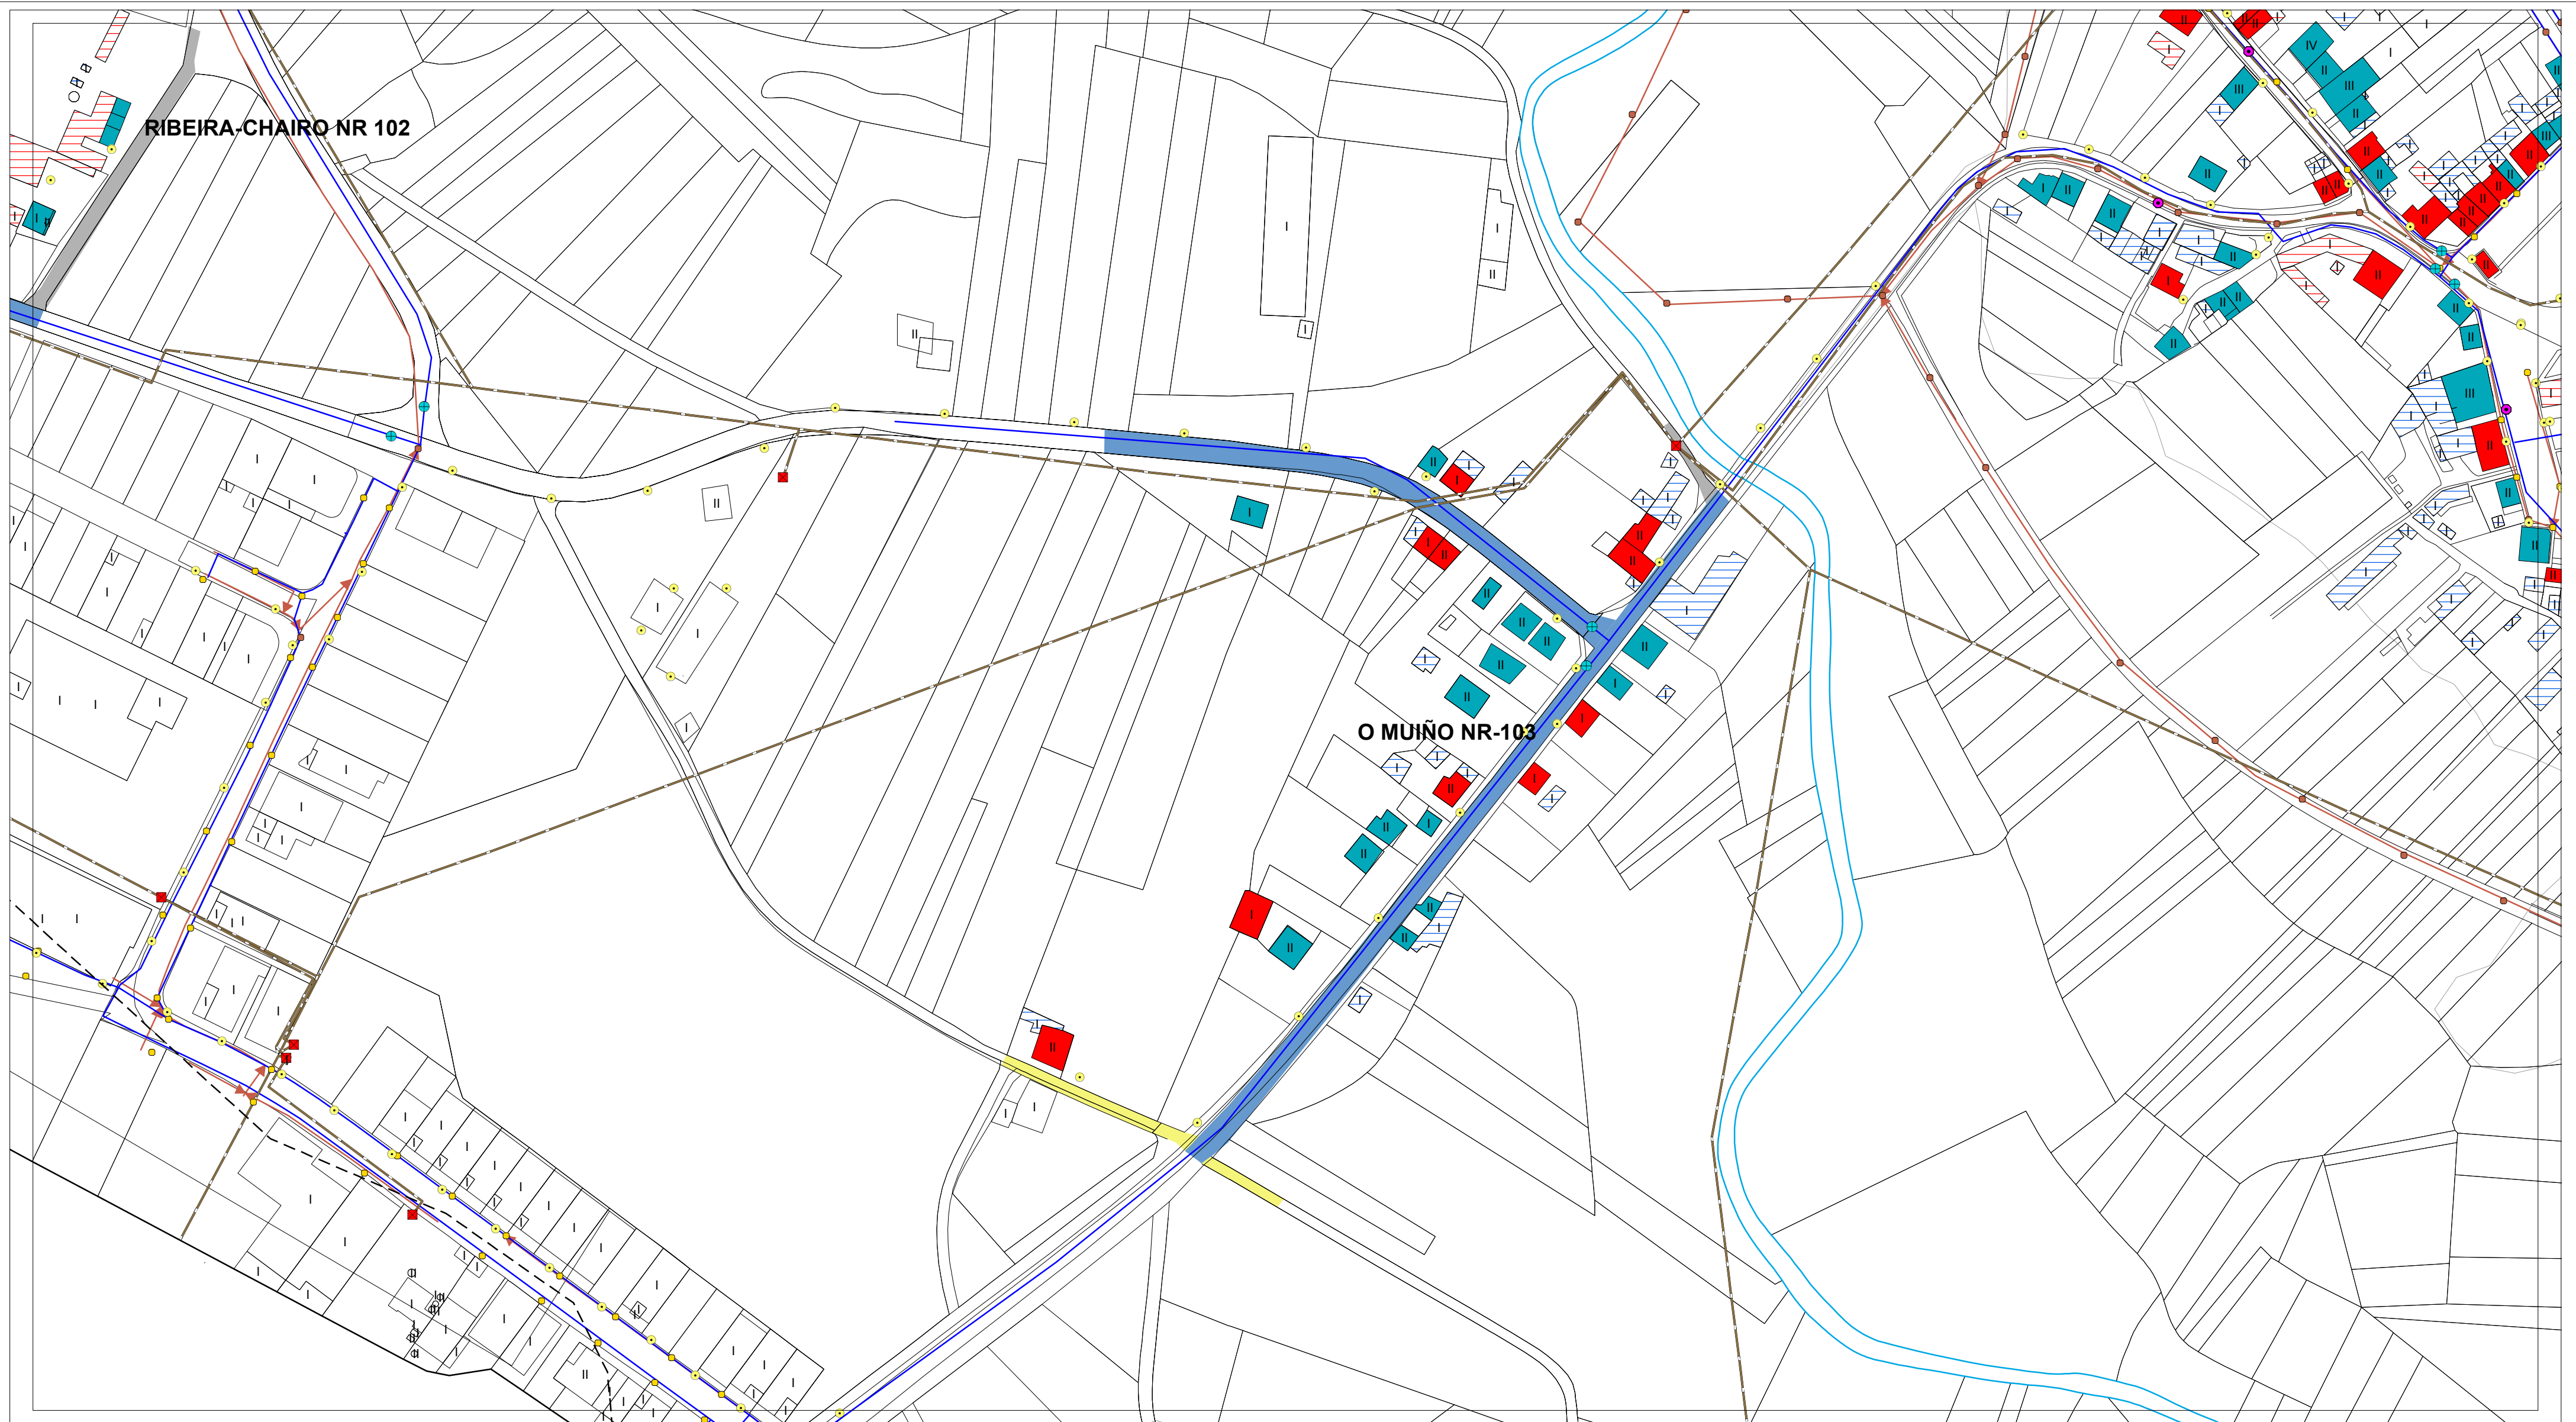


| ESTADO DO PAVIMENTO       | ESTADO DA EDIFICACIÓN                         | ABASTECIMENTO DE AUGA EXISTENTE | SANEAMENTO EXISTENTE           | ALUMEADO - ENERXÍA |                 |
|---------------------------|-----------------------------------------------|---------------------------------|--------------------------------|--------------------|-----------------|
| ESTADO BO EN ASFALTO      | VIVENDAS TRADICIONAIS                         | CAPTACIÓN                       | EDAR EXISTENTE                 | ALTA TENSIÓN       | LINDES          |
| ESTADO REGULAR EN ASFALTO | VIVENDAS RESTANTES                            | DEPOSITO                        | POZO DE REXISTRO EXISTENTE     | MEDIA TENSIÓN      | RÍOS            |
| ESTADO BO EN DTS          | EDIFICACIÓNS COMPLEMENTARIAS TRADICIONAIS     | ETAP                            | POZO DE REXISTRO CON SUMIDOIRO | TRANSFORMADOR      | CURVAS DE NIVEL |
| ESTADO REGULAR EN DTS     | EDIFICACIÓNS COMPLEMENTARIAS NON TRADICIONAIS | BOCA DE REGO E LUMES            | PUNTO DE VERQUIDO              | PUNTOS DE ALUMEADO |                 |
| ESTADO MALO EN DTS        | II N° DE ALTURAS DA EDIFICACIÓN               | BOCA DE REGO                    | REDE SANEAMENTO EXISTENTE      |                    |                 |
| ESTADO MEDIO EN FORMIGÓN  |                                               | CHAVE DE PASO                   | REDE SANEAMENTO PREVISTO       |                    |                 |
| CAMIÑO DE TERRA           |                                               | REDE ABAST. EXISTENTE           |                                |                    |                 |
|                           |                                               | REDE ABAST. PREVISTA            |                                |                    |                 |

|   |   |                                       |                              |
|---|---|---------------------------------------|------------------------------|
| <b>AUTORES</b><br>Mario Iglesias, Arquitecto<br>Cristina Aguado, Arquitecta<br>Ruben Cobas, Enx. Agrónomo<br><br><br><b>MONSA</b><br>URBANISMO | <b>PROXECTO</b><br><b>PLAN XERAL DE ORDENACIÓN MUNICIPAL DE CASTRO DE REI</b><br>DOCUMENTO PARA APROBACIÓN DEFINITIVA |                                       | FASE<br><b>PD</b>            |
|   | <b>PLANO</b><br>PLANOS INFORMACIÓN NÚCLEOS RURAIS<br>ESTADO ACTUAL REDES DE SERVICIOS                                 |                                       |                              |
|   | ESCALAS<br>ALFANUMÉRICA 1:2.000                                                                                       | GRÁFICA<br>                           |                              |
|   | SITUACIÓN<br><b>O MUÍÑO NR-103</b>                                                                                    | PROMOTOR<br>CONCELLO DE CASTRO DE REI | Nº PLANO<br><b>AP-1 (64)</b> |






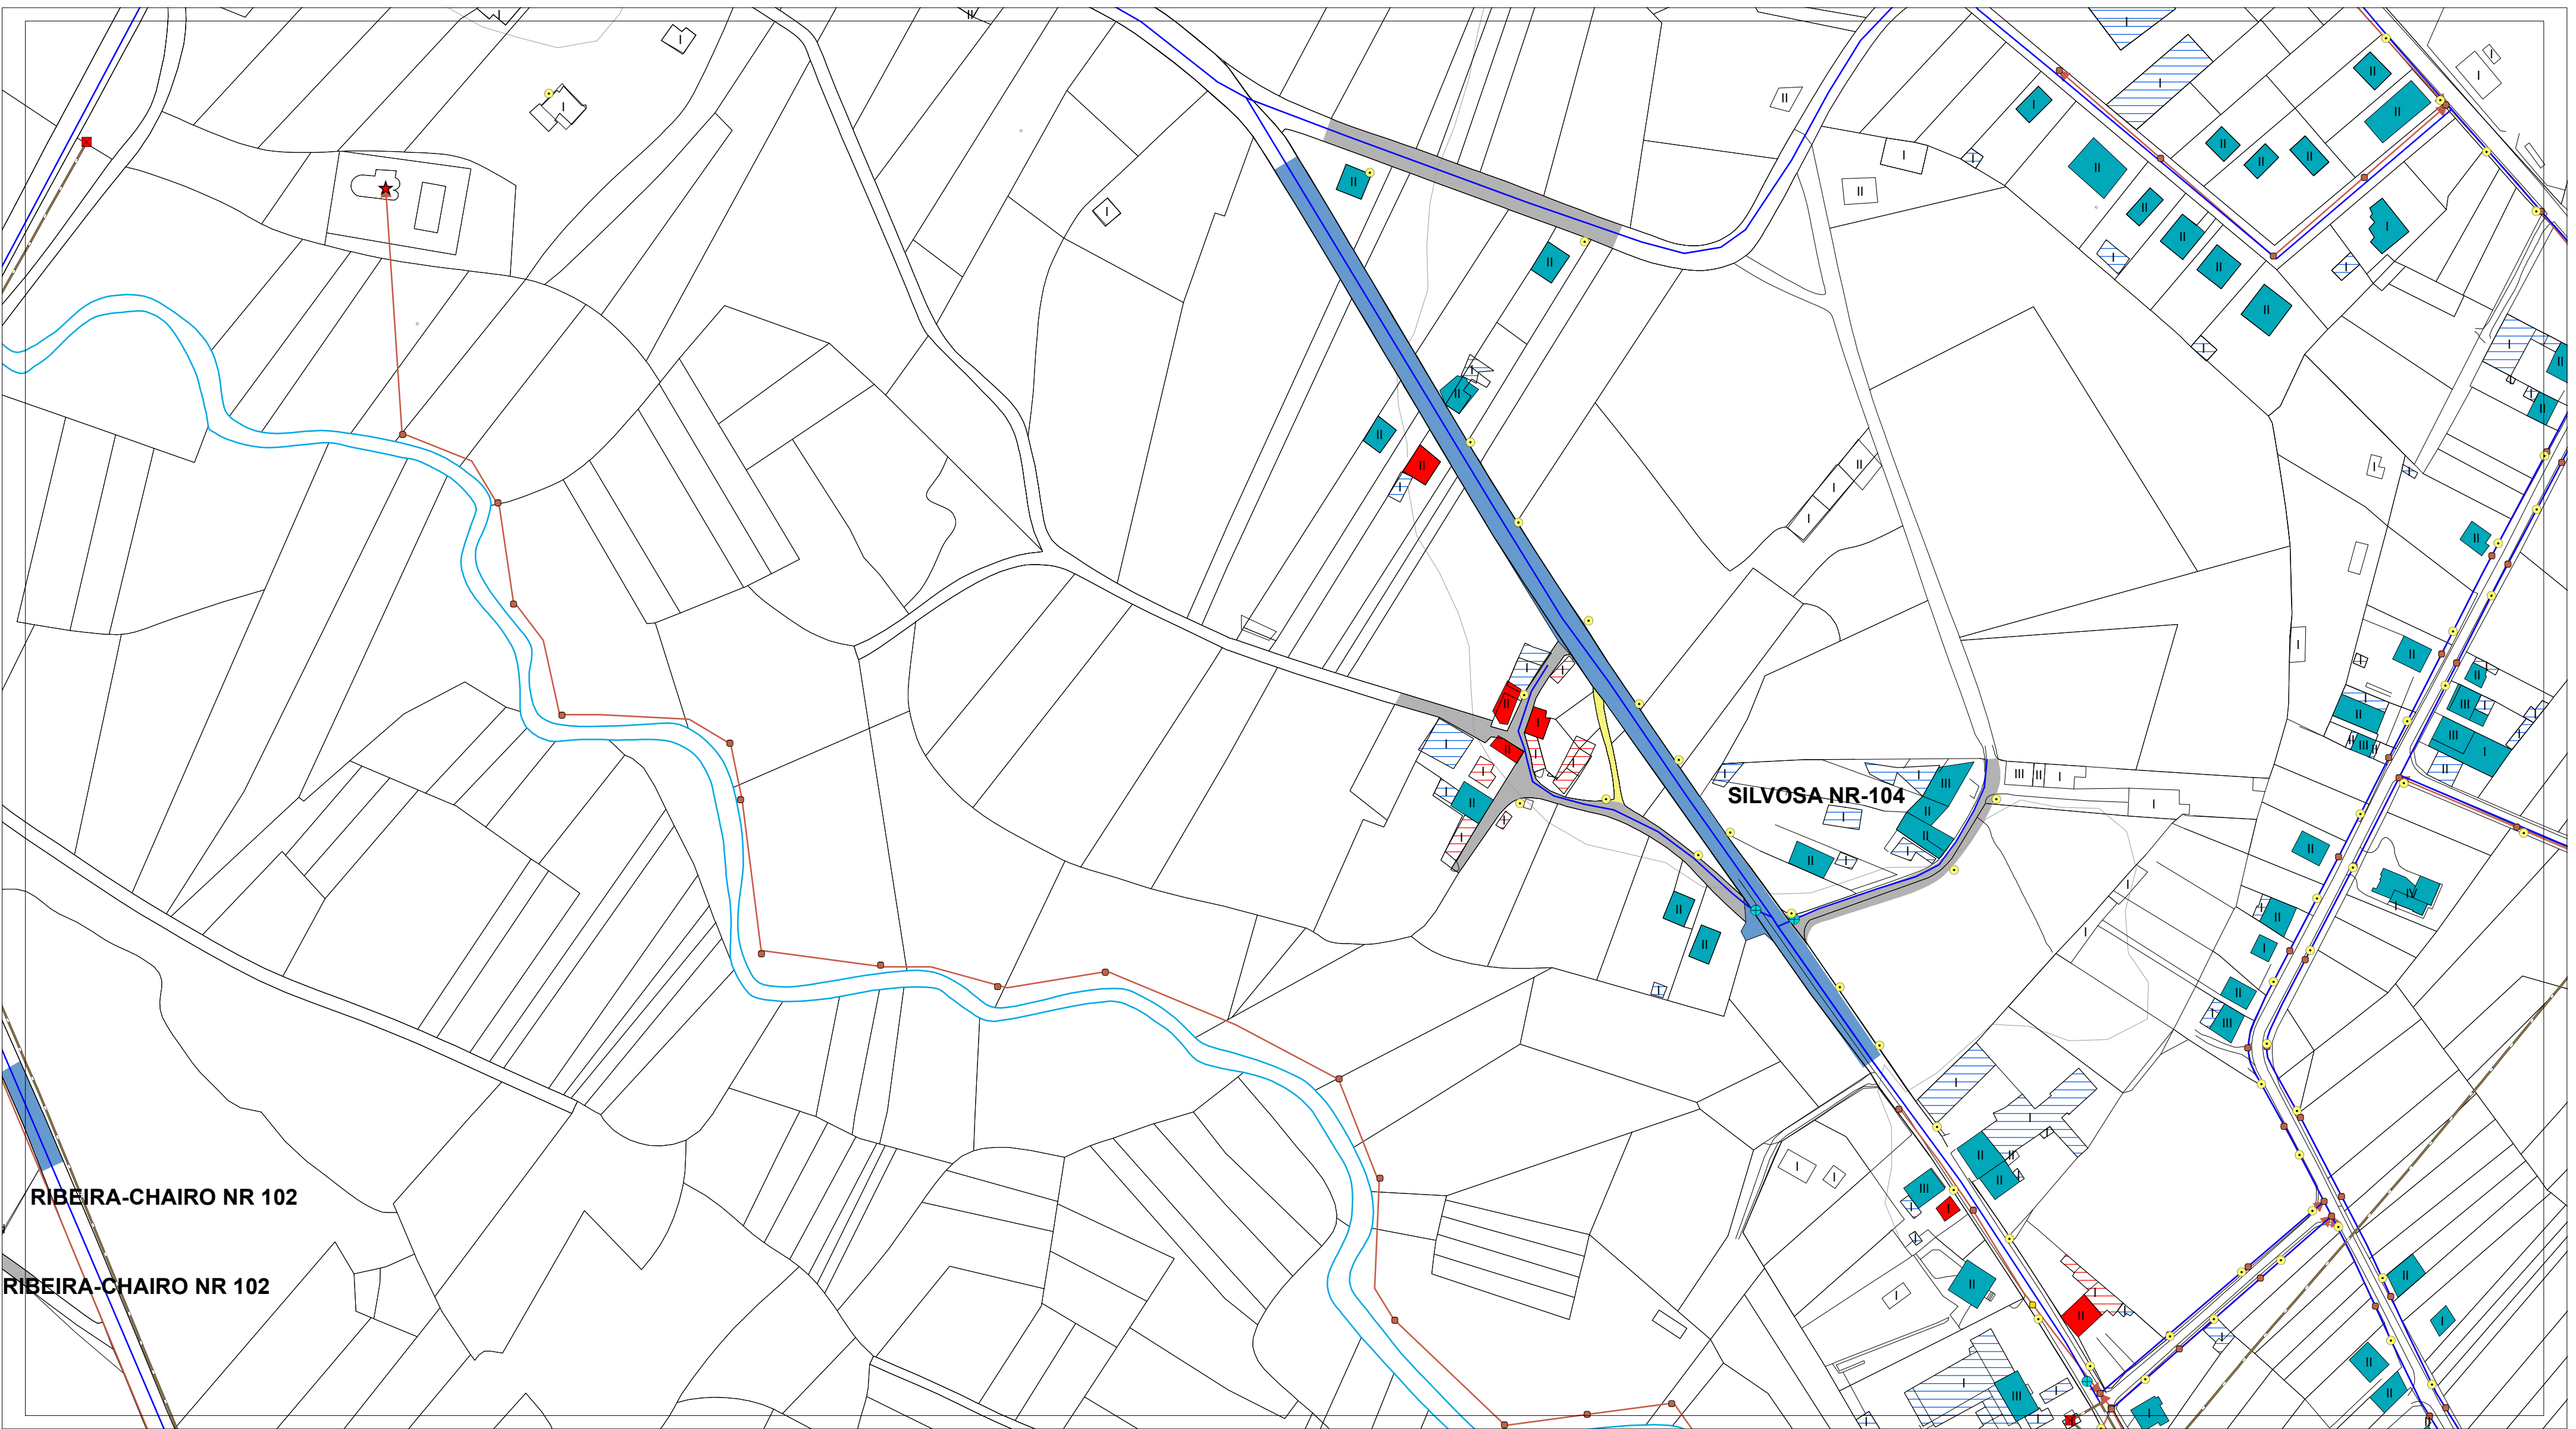

| ESTADO DO PAVIMENTO       | ESTADO DA EDIFICACIÓN                         | ABASTECIMENTO DE AUGA EXISTENTE | SANEAMENTO EXISTENTE           | ALUMEADO - ENERXÍA |                 |
|---------------------------|-----------------------------------------------|---------------------------------|--------------------------------|--------------------|-----------------|
| ESTADO BO EN ASFALTO      | VIVENDAS TRADICIONAIS                         | CAPTACIÓN                       | EDAR EXISTENTE                 | ALTA TENSIÓN       | LINDES          |
| ESTADO REGULAR EN ASFALTO | VIVENDAS RESTANTES                            | DEPOSITO                        | POZO DE REXISTRO EXISTENTE     | MEDIA TENSIÓN      | RÍOS            |
| ESTADO BO EN DTS          | EDIFICACIÓNS COMPLEMENTARIAS TRADICIONAIS     | ETAP                            | POZO DE REXISTRO CON SUMIDOIRO | TRANSFORMADOR      | CURVAS DE NIVEL |
| ESTADO REGULAR EN DTS     | EDIFICACIÓNS COMPLEMENTARIAS NON TRADICIONAIS | BOCA DE REGO E LUMES            | PUNTO DE VERQUIDO              | PUNTOS DE ALUMEADO |                 |
| ESTADO MALO EN DTS        | Nº DE ALTURAS DA EDIFICACIÓN                  | BOCA DE REGO                    | REDE SANEAMENTO EXISTENTE      |                    |                 |
| ESTADO MEDIO EN FORMIGÓN  |                                               | CHAVE DE PASO                   | REDE SANEAMENTO PREVISTO       |                    |                 |
| CAMIÑO DE TERRA           |                                               | REDE ABAST. EXISTENTE           |                                |                    |                 |
|                           |                                               | REDE ABAST. PREVISTA            |                                |                    |                 |

|   |           |                                                                                             |                                       |                       |
|---|-----------|---------------------------------------------------------------------------------------------|---------------------------------------|-----------------------|
| <br>AUTORES<br>Mario Iglesias, Arquitecto<br>Cristina Aguado, Arquitecta<br>Ruben Cobas, Enx. Agrónomo | PROXECTO  | PLAN XERAL DE ORDENACIÓN MUNICIPAL DE CASTRO DE REI<br>DOCUMENTO PARA APROBACIÓN DEFINITIVA |                                       | FASE                  |
|   | PLANO     | PLANOS INFORMACIÓN NÚCLEOS RURAIS<br>ESTADO ACTUAL REDES DE SERVICIOS                       |                                       | PD                    |
|   | ESCALAS   | ALFANUMÉRICA 1:2.000                                                                        | GRÁFICA                               |                       |
|   | SITUACIÓN | SILVOSA NR-104                                                                              | PROMOTOR<br>CONCELLO DE CASTRO DE REI | Nº PLANO<br>AP-1 (65) |





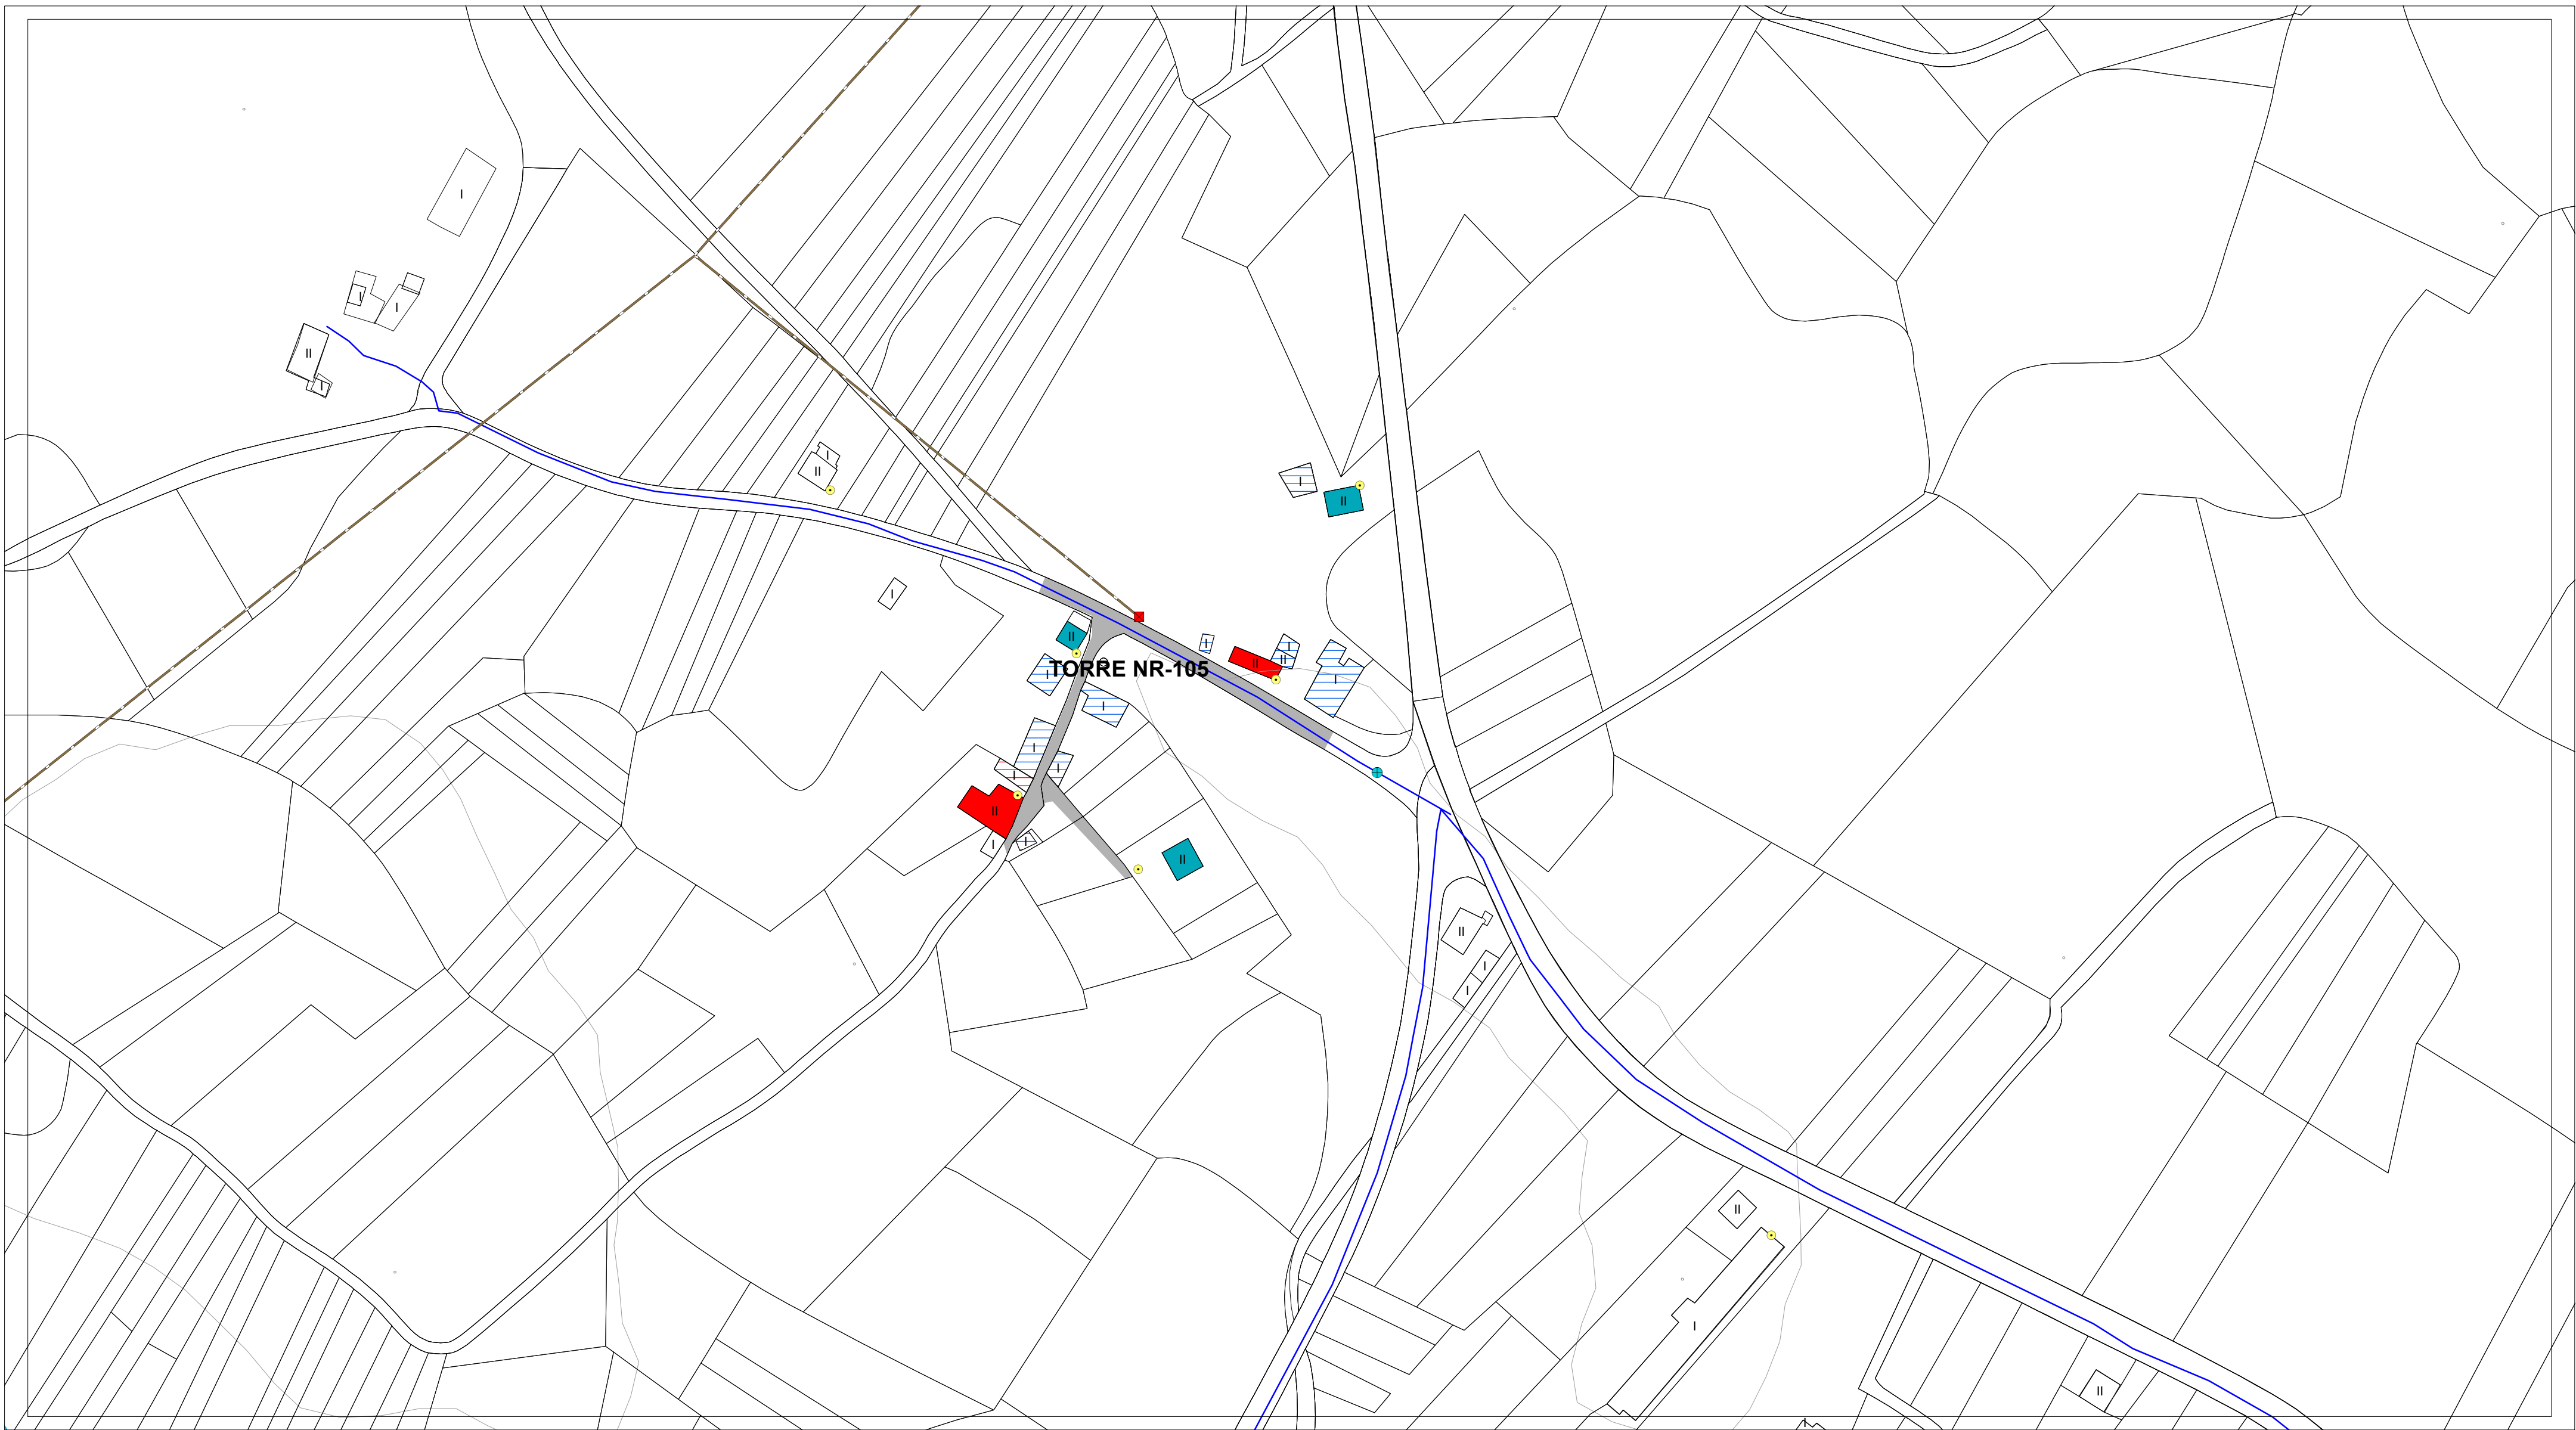

| ESTADO DO PAVIMENTO       | ESTADO DA EDIFICACIÓN                         | ABASTECIMENTO DE AUGA EXISTENTE | SANEAMENTO EXISTENTE           | ALUMEADO - ENERXÍA |                 |
|---------------------------|-----------------------------------------------|---------------------------------|--------------------------------|--------------------|-----------------|
| ESTADO BO EN ASFALTO      | VIVENDAS TRADICIONAIS                         | CAPTACIÓN                       | EDAR EXISTENTE                 | ALTA TENSIÓN       | LINDES          |
| ESTADO REGULAR EN ASFALTO | VIVENDAS RESTANTES                            | DEPOSITO                        | POZO DE REXISTRO EXISTENTE     | MEDIA TENSIÓN      | RÍOS            |
| ESTADO BO EN DTS          | EDIFICACIÓNS COMPLEMENTARIAS TRADICIONAIS     | ETAP                            | POZO DE REXISTRO CON SUMIDOIRO | TRANSFORMADOR      | CURVAS DE NIVEL |
| ESTADO REGULAR EN DTS     | EDIFICACIÓNS COMPLEMENTARIAS NON TRADICIONAIS | BOCA DE REGO E LUMES            | PUNTO DE VERQUIDO              | PUNTOS DE ALUMEADO |                 |
| ESTADO MALO EN DTS        | Nº DE ALTURAS DA EDIFICACIÓN                  | BOCA DE REGO                    | REDE SANEAMENTO EXISTENTE      |                    |                 |
| ESTADO MEDIO EN FORMIGÓN  |                                               | CHAVE DE PASO                   | REDE SANEAMENTO PREVISTO       |                    |                 |
| CAMIÑO DE TERRA           |                                               | REDE ABAST. EXISTENTE           |                                |                    |                 |
|                           |                                               | REDE ABAST. PREVISTA            |                                |                    |                 |

|   |                                        |   |                                     |                          |
|---|----------------------------------------|---|-------------------------------------|--------------------------|
| <b>AUTORES</b><br>Mario Iglesias, Arquitecto<br>Cristina Aguado, Arquitecta<br>Ruben Cobas, Enx. Agrónomo<br><br> | <b>PROXECTO</b>                        | <b>PLAN XERAL DE ORDENACIÓN MUNICIPAL DE CASTRO DE REI</b><br>DOCUMENTO PARA APROBACIÓN DEFINITIVA |                                     | <b>FASE</b><br><b>PD</b> |
|   | <b>PLANO</b>                           | <b>PLANOS INFORMACIÓN NÚCLEOS RURAIS</b><br>ESTADO ACTUAL REDES DE SERVICIOS                       |                                     |                          |
|   | <b>ESCALAS</b><br>ALFANUMÉRICA 1:2.000 | <b>GRÁFICA</b><br>                                                                                 |                                     |                          |
|   | <b>SITUACIÓN</b><br>TORRE NR-105       | <b>PROMOTOR</b><br>CONCELLO DE CASTRO DE REI                                                       | <b>Nº PLANO</b><br><b>AP-1 (66)</b> |                          |




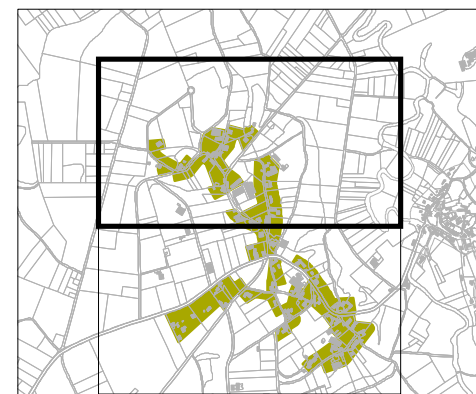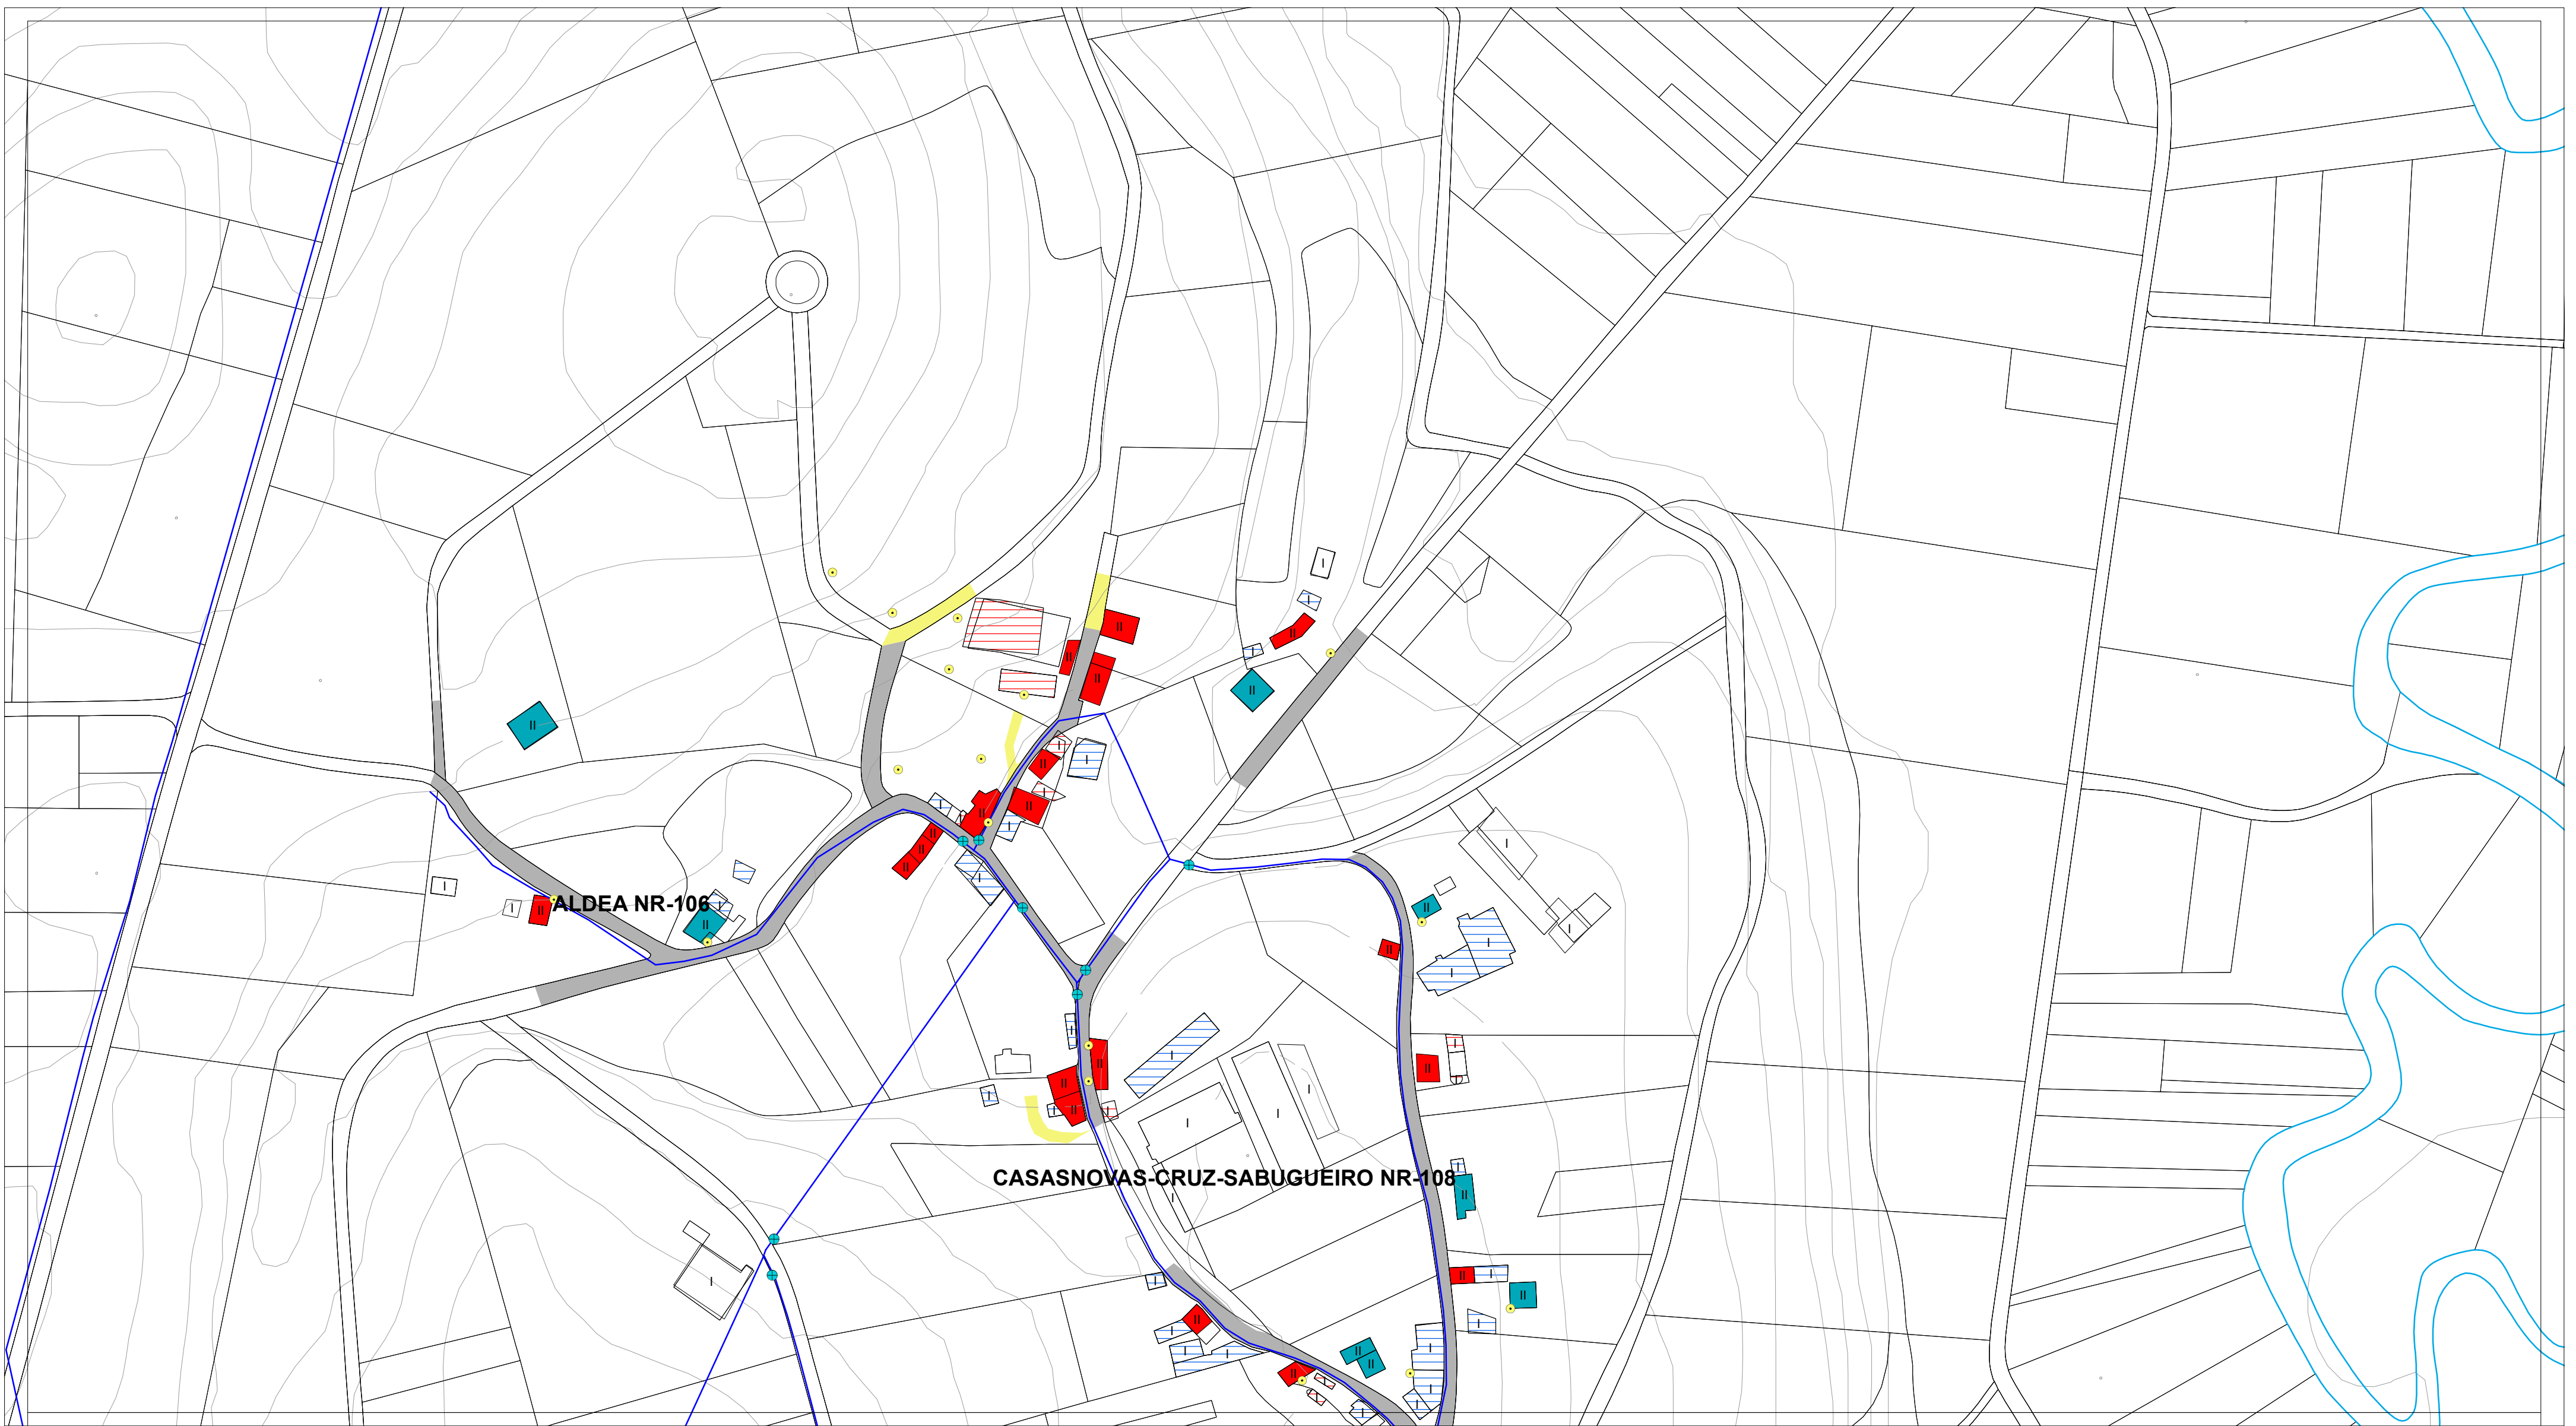

| ESTADO DO PAVIMENTO       | ESTADO DA EDIFICACIÓN                         | ABASTECIMENTO DE AUGA EXISTENTE | SANEAMENTO EXISTENTE           | ALUMEADO - ENERXÍA |                 |
|---------------------------|-----------------------------------------------|---------------------------------|--------------------------------|--------------------|-----------------|
| ESTADO BO EN ASFALTO      | VIVENDAS TRADICIONAIS                         | CAPTACIÓN                       | EDAR EXISTENTE                 | ALTA TENSIÓN       | LINDES          |
| ESTADO REGULAR EN ASFALTO | VIVENDAS RESTANTES                            | DEPOSITO                        | POZO DE REXISTRO EXISTENTE     | MEDIA TENSIÓN      | RÍOS            |
| ESTADO BO EN DTS          | EDIFICACIÓNS COMPLEMENTARIAS TRADICIONAIS     | ETAP                            | POZO DE REXISTRO CON SUMIDOIRO | TRANSFORMADOR      | CURVAS DE NIVEL |
| ESTADO REGULAR EN DTS     | EDIFICACIÓNS COMPLEMENTARIAS NON TRADICIONAIS | BOCA DE REGO E LUMES            | PUNTO DE VERQUIDO              | PUNTOS DE ALUMEADO |                 |
| ESTADO MALO EN DTS        | Nº DE ALTURAS DA EDIFICACIÓN                  | BOCA DE REGO                    | REDE SANEAMENTO EXISTENTE      |                    |                 |
| ESTADO MEDIO EN FORMIGÓN  |                                               | CHAVE DE PASO                   | REDE SANEAMENTO PREVISTO       |                    |                 |
| CAMIÑO DE TERRA           |                                               | REDE ABAST. EXISTENTE           |                                |                    |                 |
|                           |                                               | REDE ABAST. PREVISTA            |                                |                    |                 |

|   |           |                                                                                             |                                       |                         |
|---|-----------|---------------------------------------------------------------------------------------------|---------------------------------------|-------------------------|
| <br>AUTORES<br>Mario Iglesias, Arquitecto<br>Cristina Aguado, Arquitecta<br>Ruben Cobas, Enx. Agrónomo | PROXECTO  | PLAN XERAL DE ORDENACIÓN MUNICIPAL DE CASTRO DE REI<br>DOCUMENTO PARA APROBACIÓN DEFINITIVA |                                       | FASE                    |
|   | PLANO     | PLANOS INFORMACIÓN NÚCLEOS RURAIS<br>ESTADO ACTUAL REDES DE SERVICIOS                       |                                       | PD                      |
|   | ESCALAS   | ALFANUMÉRICA 1:2.000                                                                        | GRÁFICA                               |                         |
|   | SITUACIÓN | ALDEA NR-106<br>CASASNOVAS-CRUZ-SABUGUEIRO NR-108                                           | PROMOTOR<br>CONCELLO DE CASTRO DE REI | Nº PLANO<br>AP-1 (67.1) |




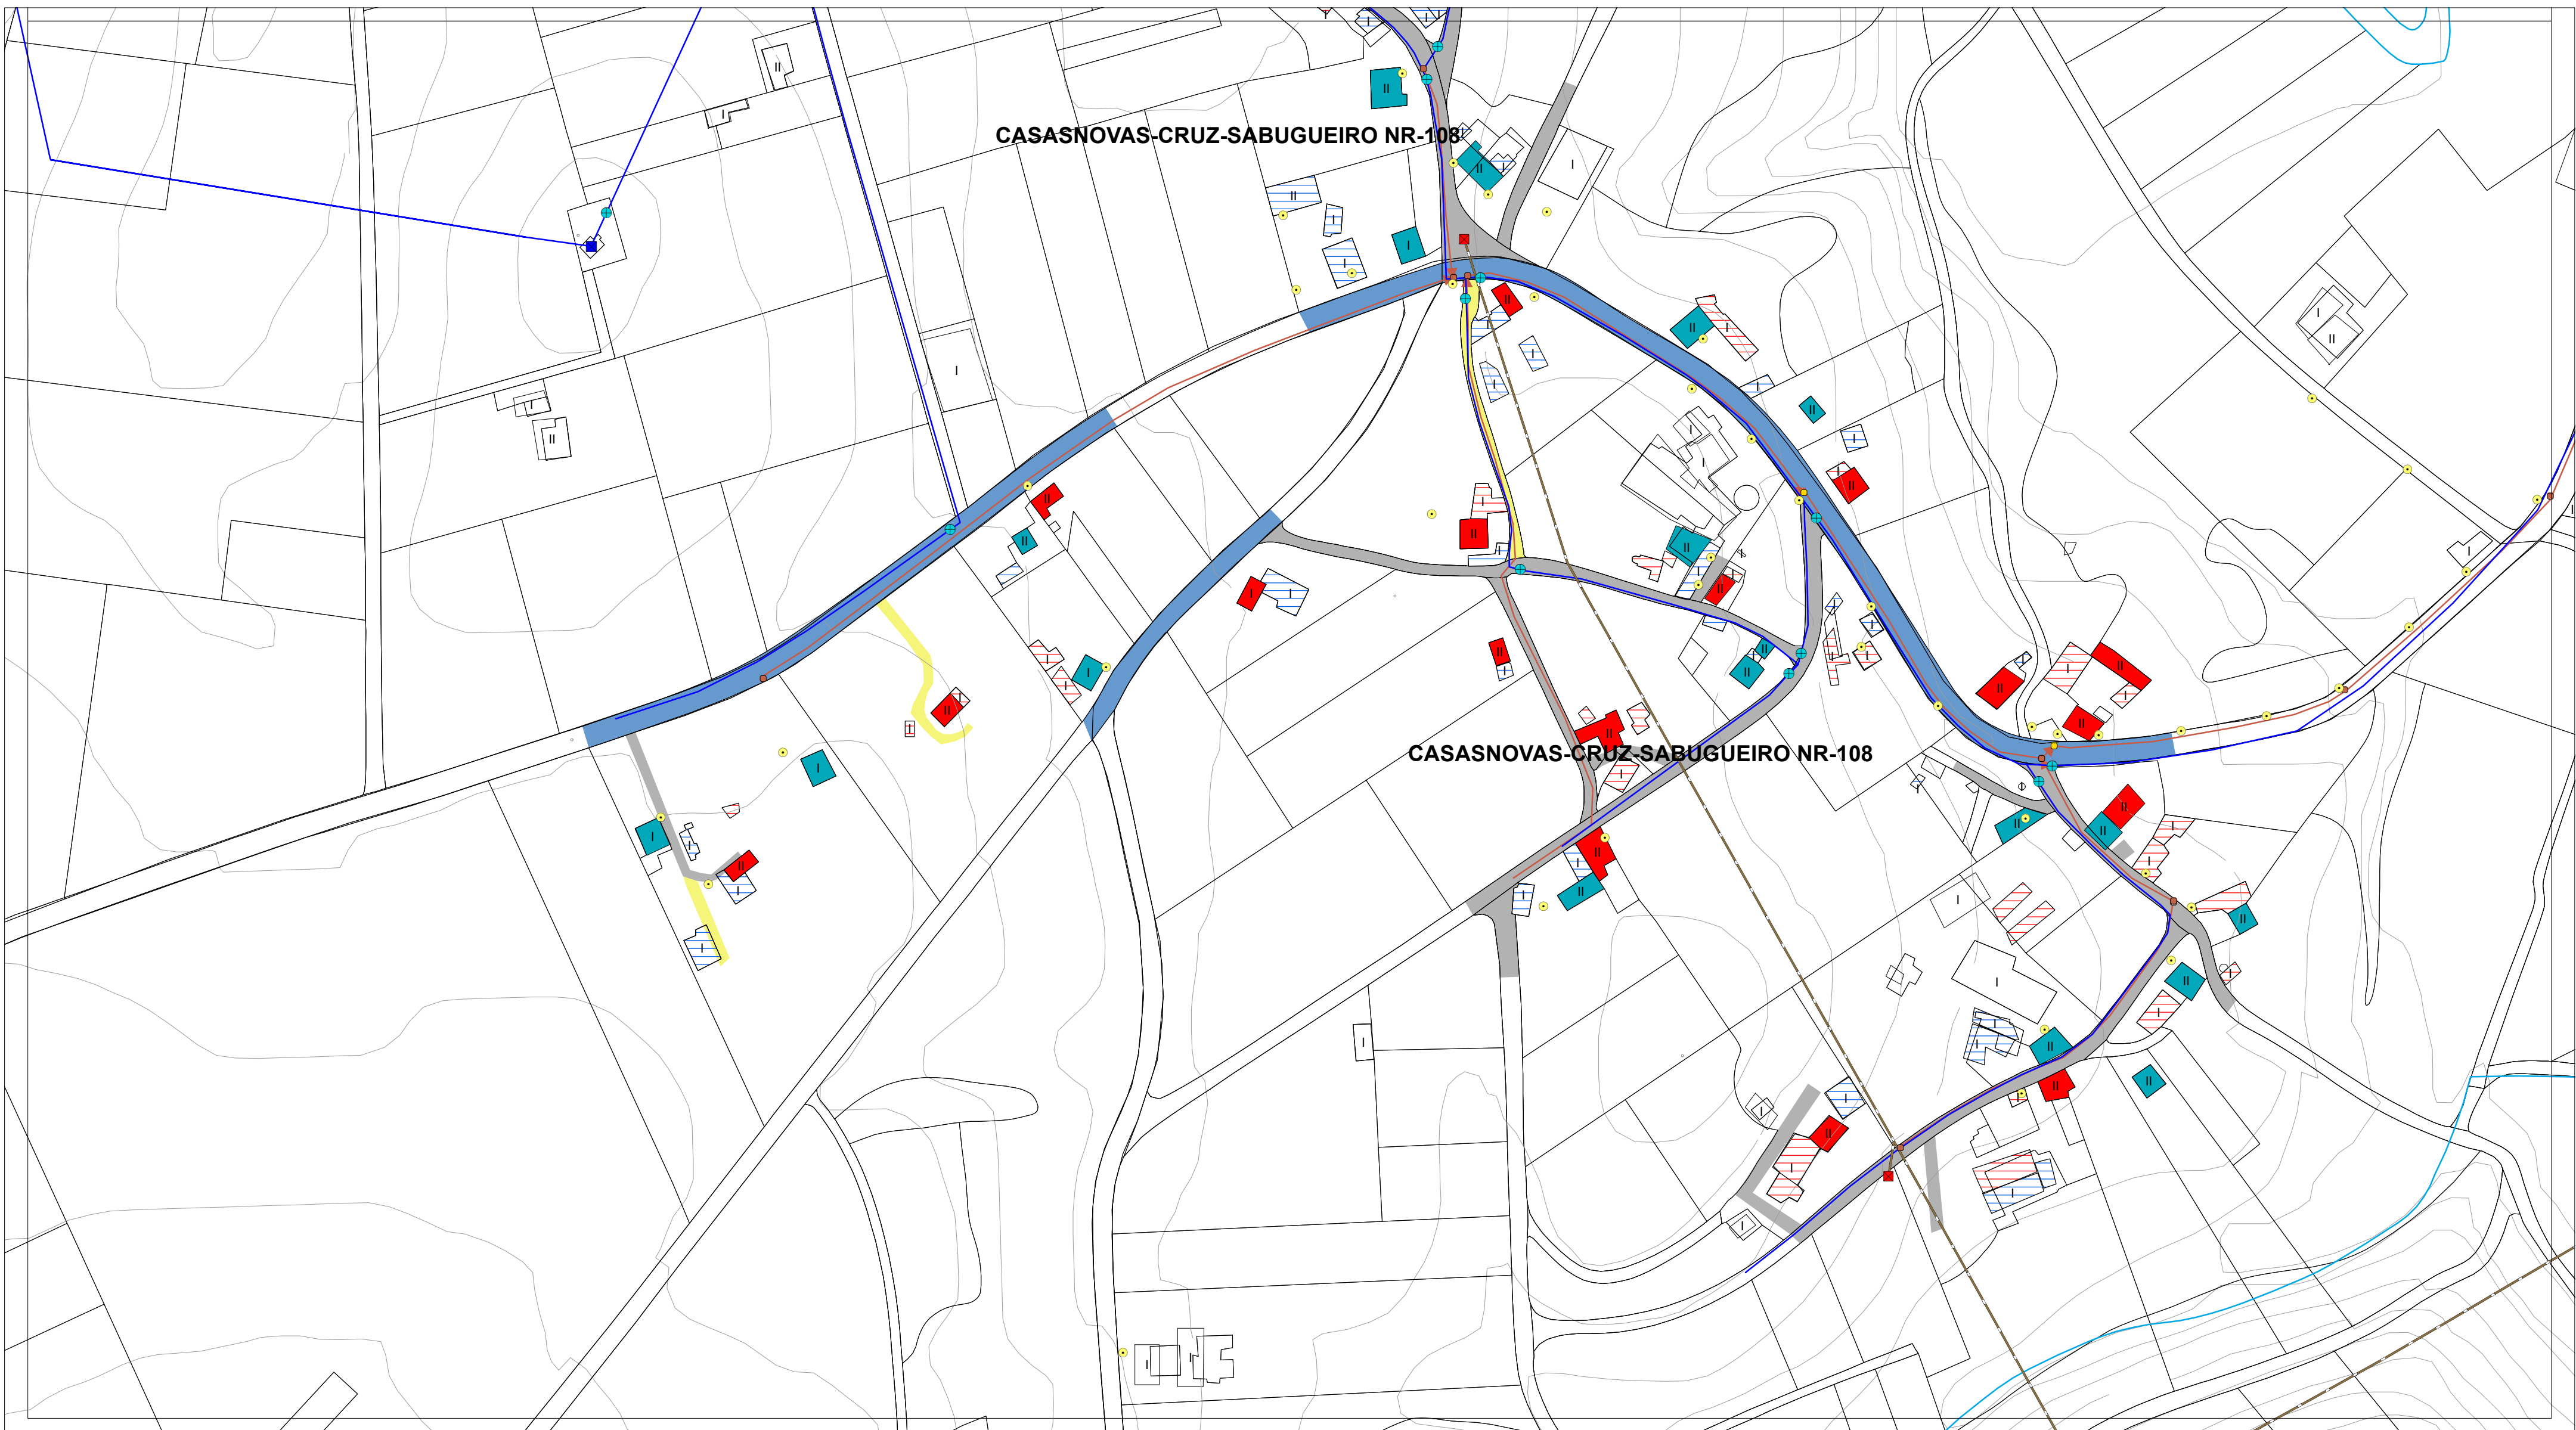

| ESTADO DO PAVIMENTO       | ESTADO DA EDIFICACIÓN                         | ABASTECIMENTO DE AUGA EXISTENTE | SANEAMENTO EXISTENTE           | ALUMEADO - ENERXÍA |                 |
|---------------------------|-----------------------------------------------|---------------------------------|--------------------------------|--------------------|-----------------|
| ESTADO BO EN ASFALTO      | VIVENDAS TRADICIONAIS                         | CAPTACIÓN                       | EDAR EXISTENTE                 | ALTA TENSIÓN       | LINDES          |
| ESTADO REGULAR EN ASFALTO | VIVENDAS RESTANTES                            | DEPOSITO                        | POZO DE REXISTRO EXISTENTE     | MEDIA TENSIÓN      | RÍOS            |
| ESTADO BO EN DTS          | EDIFICACIÓNS COMPLEMENTARIAS TRADICIONAIS     | ETAP                            | POZO DE REXISTRO CON SUMIDOIRO | TRANSFORMADOR      | CURVAS DE NIVEL |
| ESTADO REGULAR EN DTS     | EDIFICACIÓNS COMPLEMENTARIAS NON TRADICIONAIS | BOCA DE REGO E LUMES            | PUNTO DE VERQUIDO              | PUNTOS DE ALUMEADO |                 |
| ESTADO MALO EN DTS        | Nº DE ALTURAS DA EDIFICACIÓN                  | BOCA DE REGO                    | REDE SANEAMENTO EXISTENTE      |                    |                 |
| ESTADO MEDIO EN FORMIGÓN  |                                               | CHAVE DE PASO                   | REDE SANEAMENTO PREVISTO       |                    |                 |
| CAMIÑO DE TERRA           |                                               | REDE ABAST. EXISTENTE           |                                |                    |                 |
|                           |                                               | REDE ABAST. PREVISTA            |                                |                    |                 |

|   |                  |                                                            |                                       |                                |
|---|------------------|------------------------------------------------------------|---------------------------------------|--------------------------------|
| <b>AUTORES</b><br>Mario Iglesias, Arquitecto<br>Cristina Aguado, Arquitecta<br>Ruben Cobas, Enx. Agrónomo | <b>PROXECTO</b>  | <b>PLAN XERAL DE ORDENACIÓN MUNICIPAL DE CASTRO DE REI</b> |                                       | FASE                           |
|   |                  | <b>DOCUMENTO PARA APROBACIÓN DEFINITIVA</b>                |                                       | <b>PD</b>                      |
|   | <b>PLANO</b>     | <b>PLANOS INFORMACIÓN NÚCLEOS RURAIS</b>                   |                                       |                                |
|   |                  | <b>ESTADO ACTUAL REDES DE SERVICIOS</b>                    |                                       |                                |
|   | <b>ESCALAS</b>   | ALFANUMÉRICA 1:2.000                                       |                                       | GRÁFICA                        |
|   | <b>SITUACIÓN</b> | ALDEA NR-106<br>CASASNOVAS-CRUZ-SABUGUEIRO NR-108          | PROMOTOR<br>CONCELLO DE CASTRO DE REI | Nº PLANO<br><b>AP-1 (67.2)</b> |




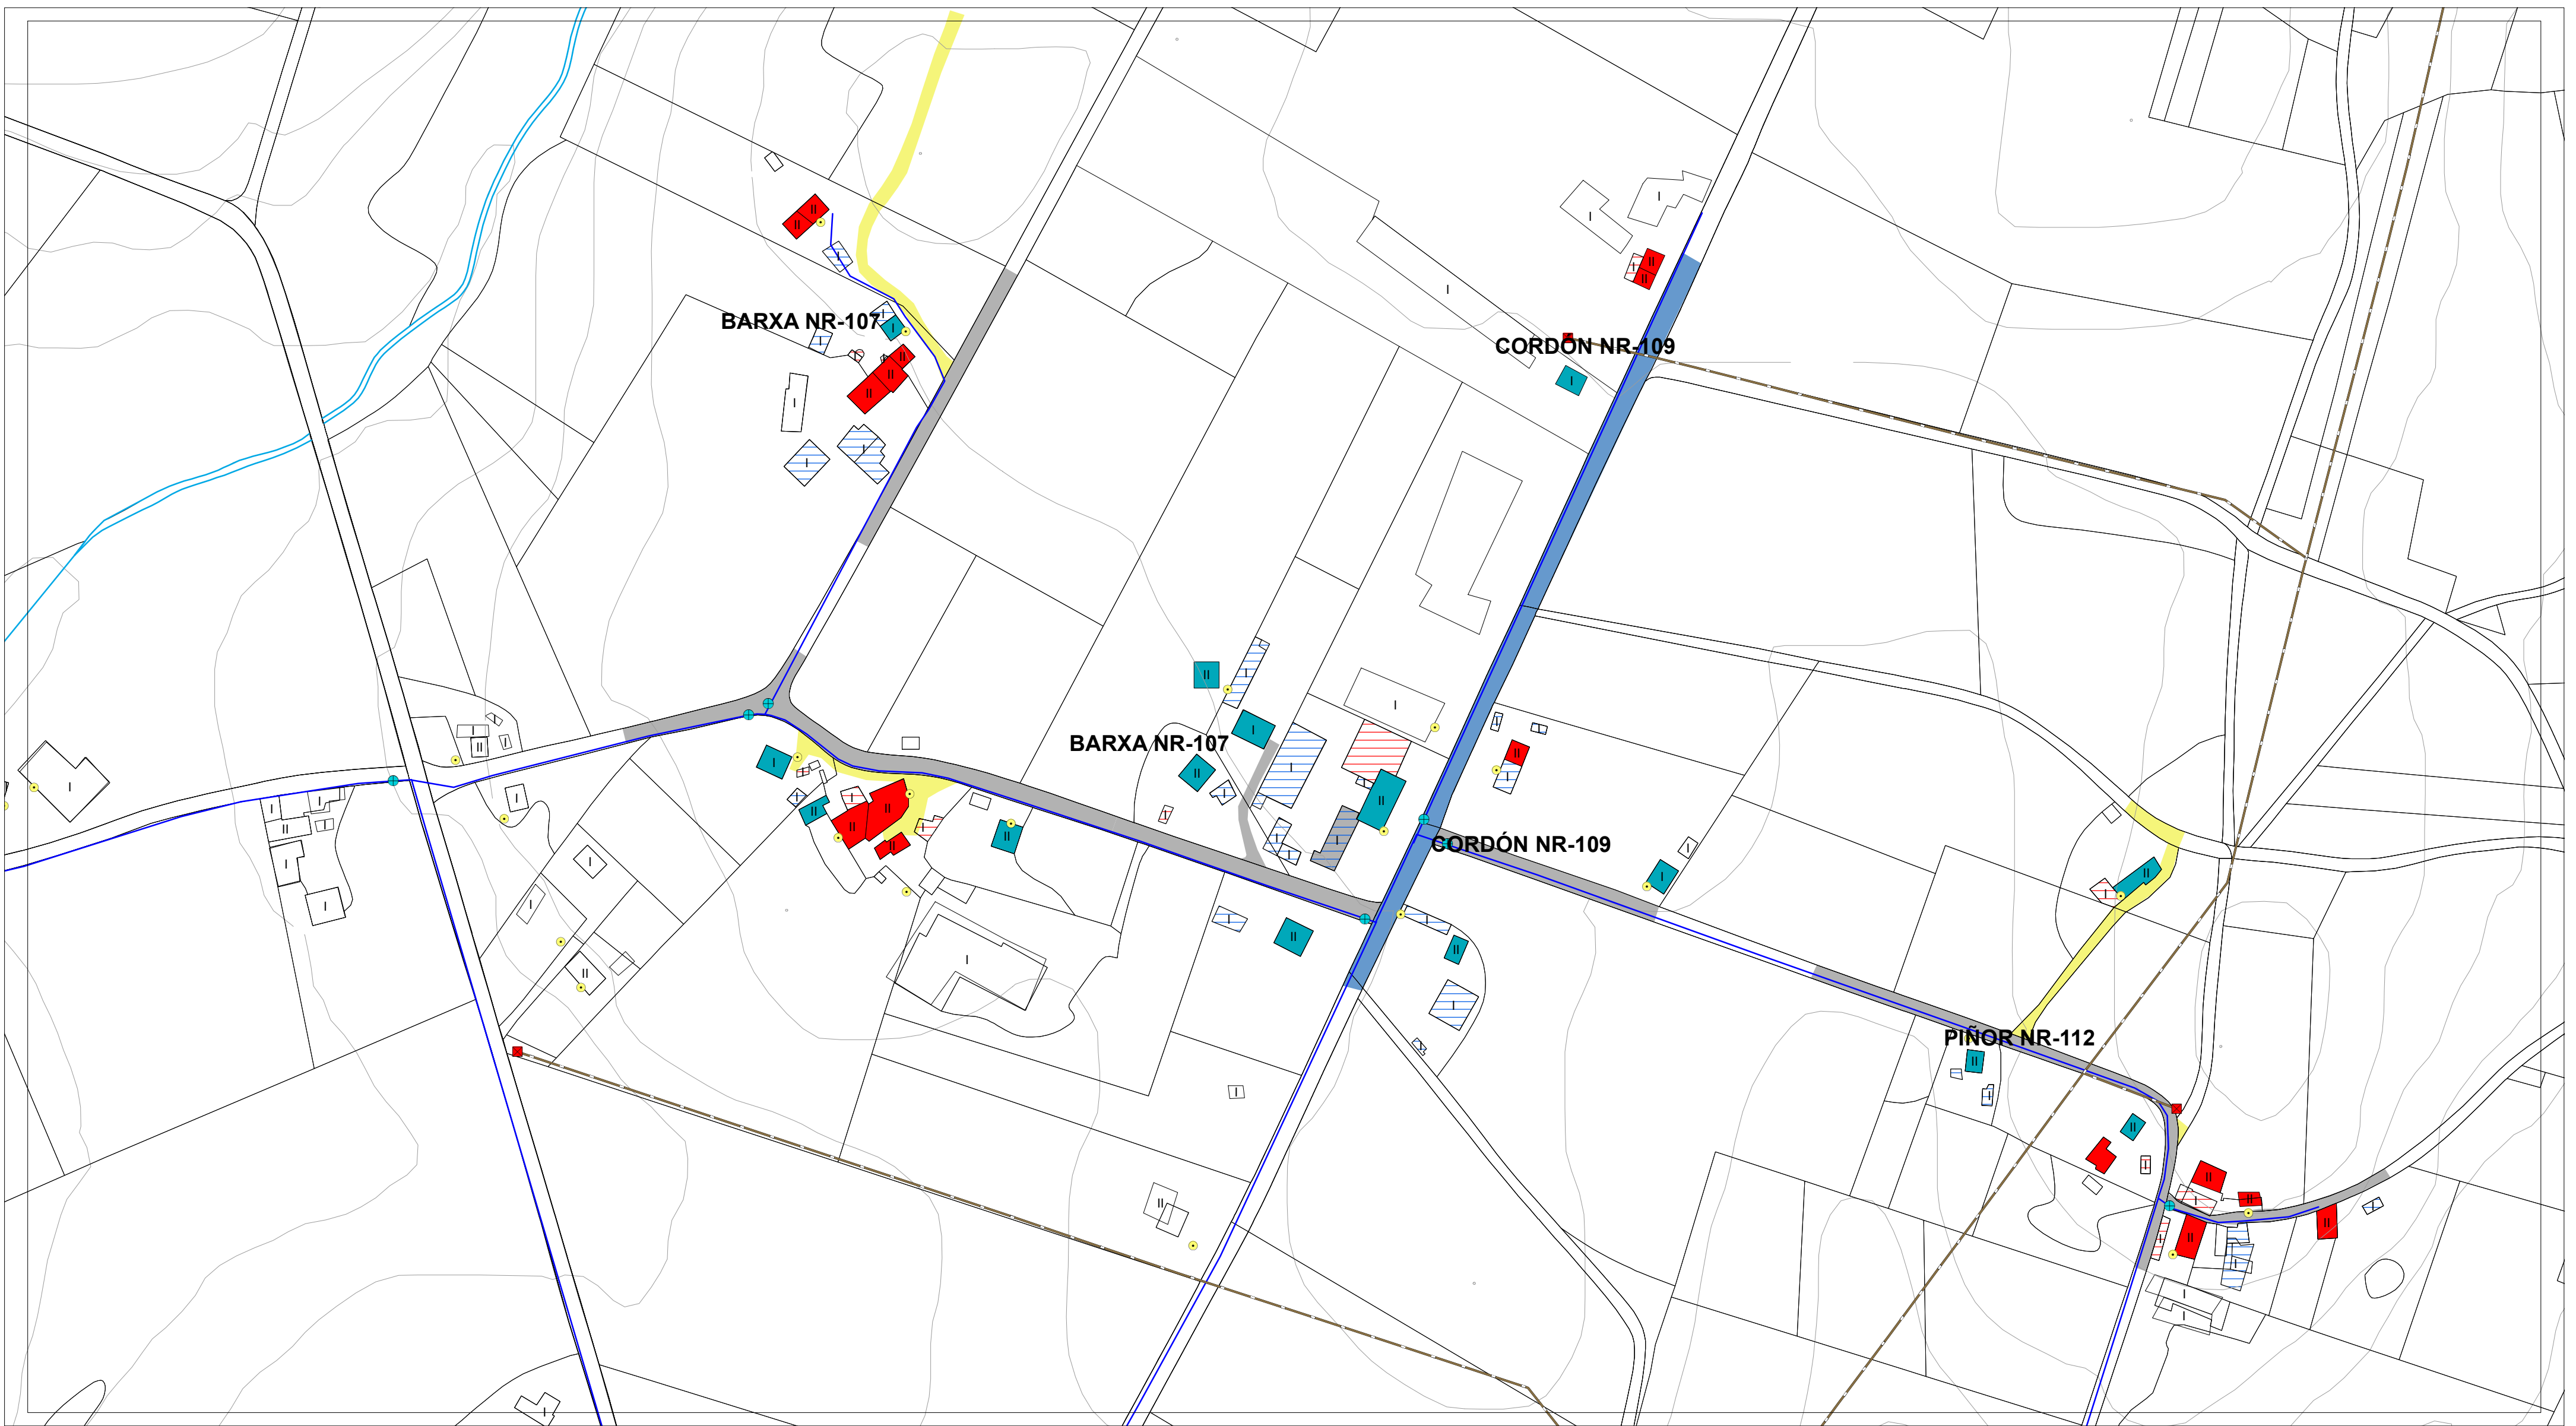

| ESTADO DO PAVIMENTO       | ESTADO DA EDIFICACIÓN                         | ABASTECIMENTO DE AUGA EXISTENTE | SANEAMENTO EXISTENTE           | ALUMEADO - ENERXÍA |                 |
|---------------------------|-----------------------------------------------|---------------------------------|--------------------------------|--------------------|-----------------|
| ESTADO BO EN ASFALTO      | VIVENDAS TRADICIONAIS                         | CAPTACIÓN                       | EDAR EXISTENTE                 | ALTA TENSIÓN       | LINDES          |
| ESTADO REGULAR EN ASFALTO | VIVENDAS RESTANTES                            | DEPOSITO                        | POZO DE REXISTRO EXISTENTE     | MEDIA TENSIÓN      | RÍOS            |
| ESTADO BO EN DTS          | EDIFICACIÓNS COMPLEMENTARIAS TRADICIONAIS     | ETAP                            | POZO DE REXISTRO CON SUMIDOIRO | TRANSFORMADOR      | CURVAS DE NIVEL |
| ESTADO REGULAR EN DTS     | EDIFICACIÓNS COMPLEMENTARIAS NON TRADICIONAIS | BOCA DE REGO E LUMES            | PUNTO DE VERQUIDO              | PUNTOS DE ALUMEADO |                 |
| ESTADO MALO EN DTS        | Nº DE ALTURAS DA EDIFICACIÓN                  | BOCA DE REGO                    | REDE SANEAMENTO EXISTENTE      |                    |                 |
| ESTADO MEDIO EN FORMIGÓN  |                                               | CHAVE DE PASO                   | REDE SANEAMENTO PREVISTO       |                    |                 |
| CAMIÑO DE TERRA           |                                               | REDE ABAST. EXISTENTE           |                                |                    |                 |
|                           |                                               | REDE ABAST. PREVISTA            |                                |                    |                 |

|   |   |                                       |                              |
|---|---|---------------------------------------|------------------------------|
| <b>AUTORES</b><br>Mario Iglesias, Arquitecto<br>Cristina Aguado, Arquitecta<br>Ruben Cobas, Enx. Agrónomo<br><br> | <b>PROXECTO</b><br><b>PLAN XERAL DE ORDENACIÓN MUNICIPAL DE CASTRO DE REI</b><br>DOCUMENTO PARA APROBACIÓN DEFINITIVA |                                       | FASE<br><b>PD</b>            |
|   | <b>PLANO</b><br>PLANOS INFORMACIÓN NÚCLEOS RURAIS<br>ESTADO ACTUAL REDES DE SERVICIOS                                 |                                       |                              |
|   | ESCALAS<br>ALFANUMÉRICA 1:2.000                                                                                       | GRÁFICA<br>                           |                              |
|   | SITUACIÓN<br>BARXA NR-107<br>CORDÓN NR-109<br>PIÑOR NR-112                                                            | PROMOTOR<br>CONCELLO DE CASTRO DE REI | Nº PLANO<br><b>AP-1 (68)</b> |




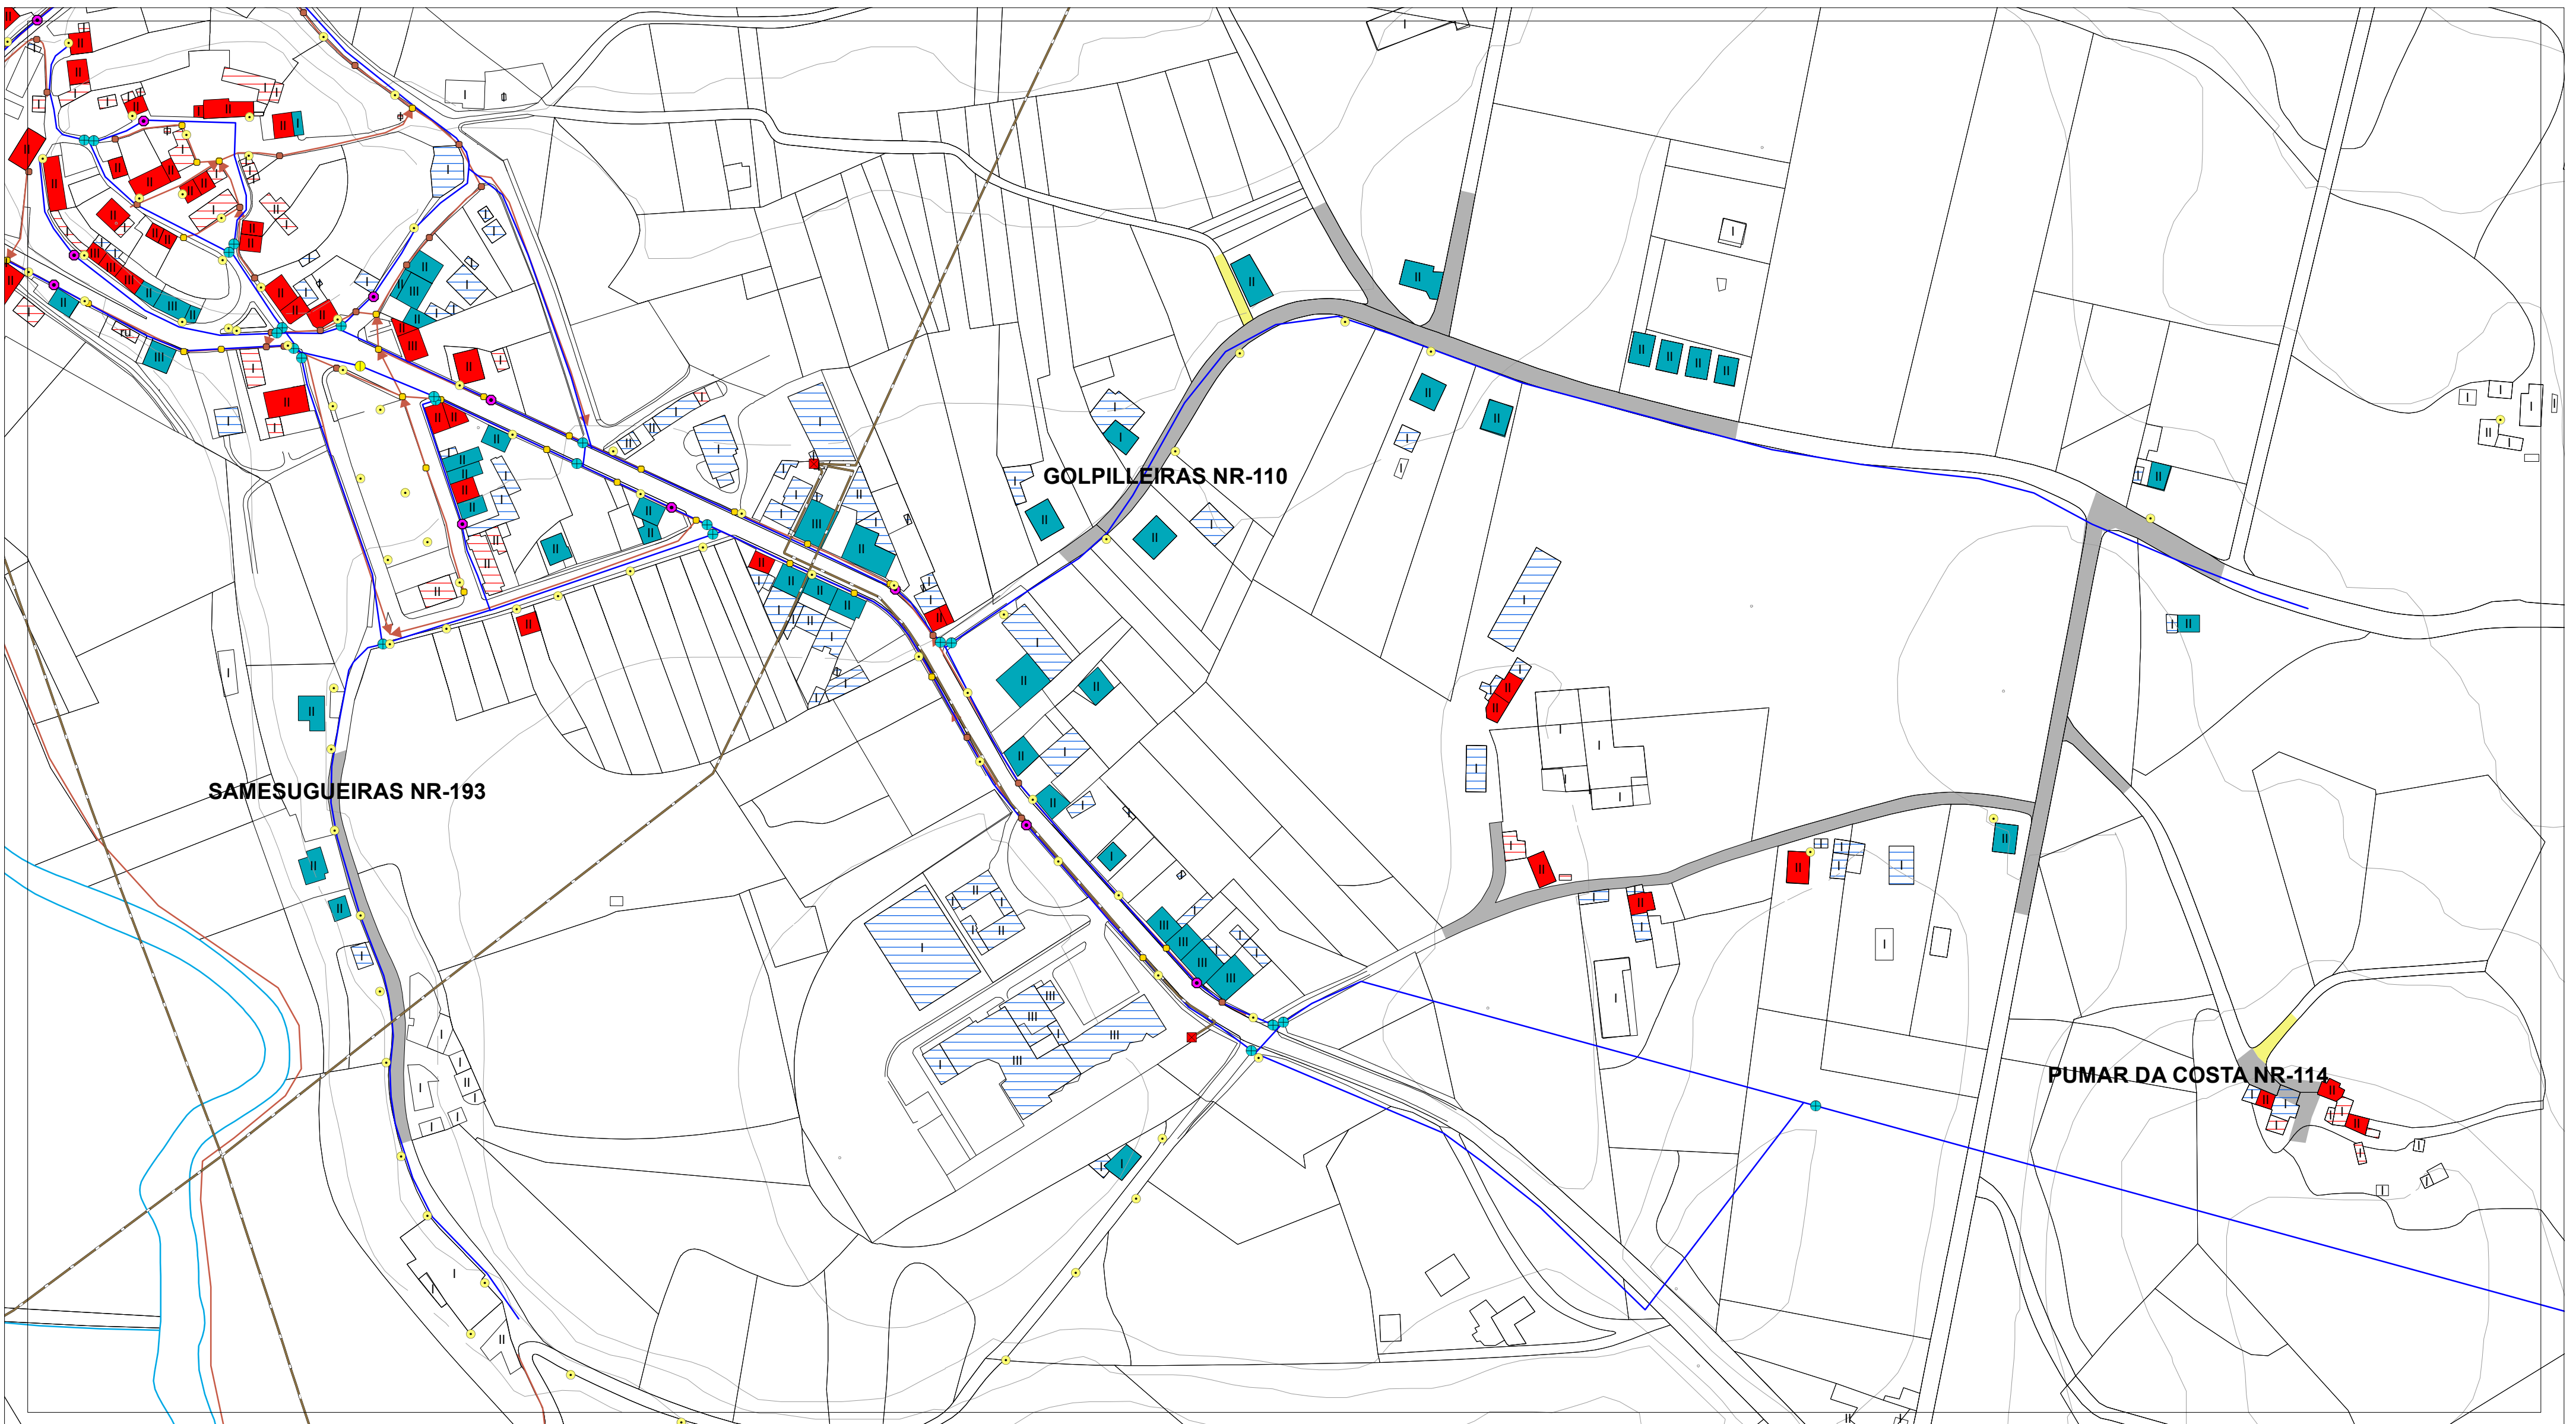

| ESTADO DO PAVIMENTO       | ESTADO DA EDIFICACIÓN                         | ABASTECIMENTO DE AUGA EXISTENTE | SANEAMENTO EXISTENTE           | ALUMEADO - ENERXÍA |                 |
|---------------------------|-----------------------------------------------|---------------------------------|--------------------------------|--------------------|-----------------|
| ESTADO BO EN ASFALTO      | VIVENDAS TRADICIONAIS                         | CAPTACIÓN                       | EDAR EXISTENTE                 | ALTA TENSIÓN       | LINDES          |
| ESTADO REGULAR EN ASFALTO | VIVENDAS RESTANTES                            | DEPOSITO                        | POZO DE REXISTRO EXISTENTE     | MEDIA TENSIÓN      | RÍOS            |
| ESTADO BO EN DTS          | EDIFICACIÓNS COMPLEMENTARIAS TRADICIONAIS     | ETAP                            | POZO DE REXISTRO CON SUMIDOIRO | TRANSFORMADOR      | CURVAS DE NIVEL |
| ESTADO REGULAR EN DTS     | EDIFICACIÓNS COMPLEMENTARIAS NON TRADICIONAIS | BOCA DE REGO E LUMES            | PUNTO DE VERQUIDO              | PUNTOS DE ALUMEADO |                 |
| ESTADO MALO EN DTS        | Nº DE ALTURAS DA EDIFICACIÓN                  | BOCA DE REGO                    | REDE SANEAMENTO EXISTENTE      |                    |                 |
| ESTADO MEDIO EN FORMIGÓN  |                                               | CHAVE DE PASO                   | REDE SANEAMENTO PREVISTO       |                    |                 |
| CAMIÑO DE TERRA           |                                               | REDE ABAST. EXISTENTE           |                                |                    |                 |
|                           |                                               | REDE ABAST. PREVISTA            |                                |                    |                 |

|   |   |                                     |
|---|---|-------------------------------------|
| <b>AUTORES</b><br>Mario Iglesias, Arquitecto<br>Cristina Aguado, Arquitecta<br>Ruben Cobas, Enx. Agrónomo<br><br> | <b>PROXECTO</b><br><b>PLAN XERAL DE ORDENACIÓN MUNICIPAL DE CASTRO DE REI</b><br>DOCUMENTO PARA APROBACIÓN DEFINITIVA | <b>FASE</b><br><b>PD</b>            |
|   | <b>PLANO</b><br>PLANOS INFORMACIÓN NÚCLEOS RURAIS<br>ESTADO ACTUAL REDES DE SERVICIOS                                 |                                     |
|   | <b>ESCALAS</b><br>ALFANUMÉRICA 1:2.000<br>GRÁFICA                                                                     |                                     |
| <b>SITUACIÓN</b><br>GOLPILLEIRAS NR-110<br>PUMAR DA COSTA NR-114<br>SAMESUGUEIRAS NR-193                          | <b>PROMOTOR</b><br>CONCELLO DE CASTRO DE REI                                                                          | <b>Nº PLANO</b><br><b>AP-1 (69)</b> |




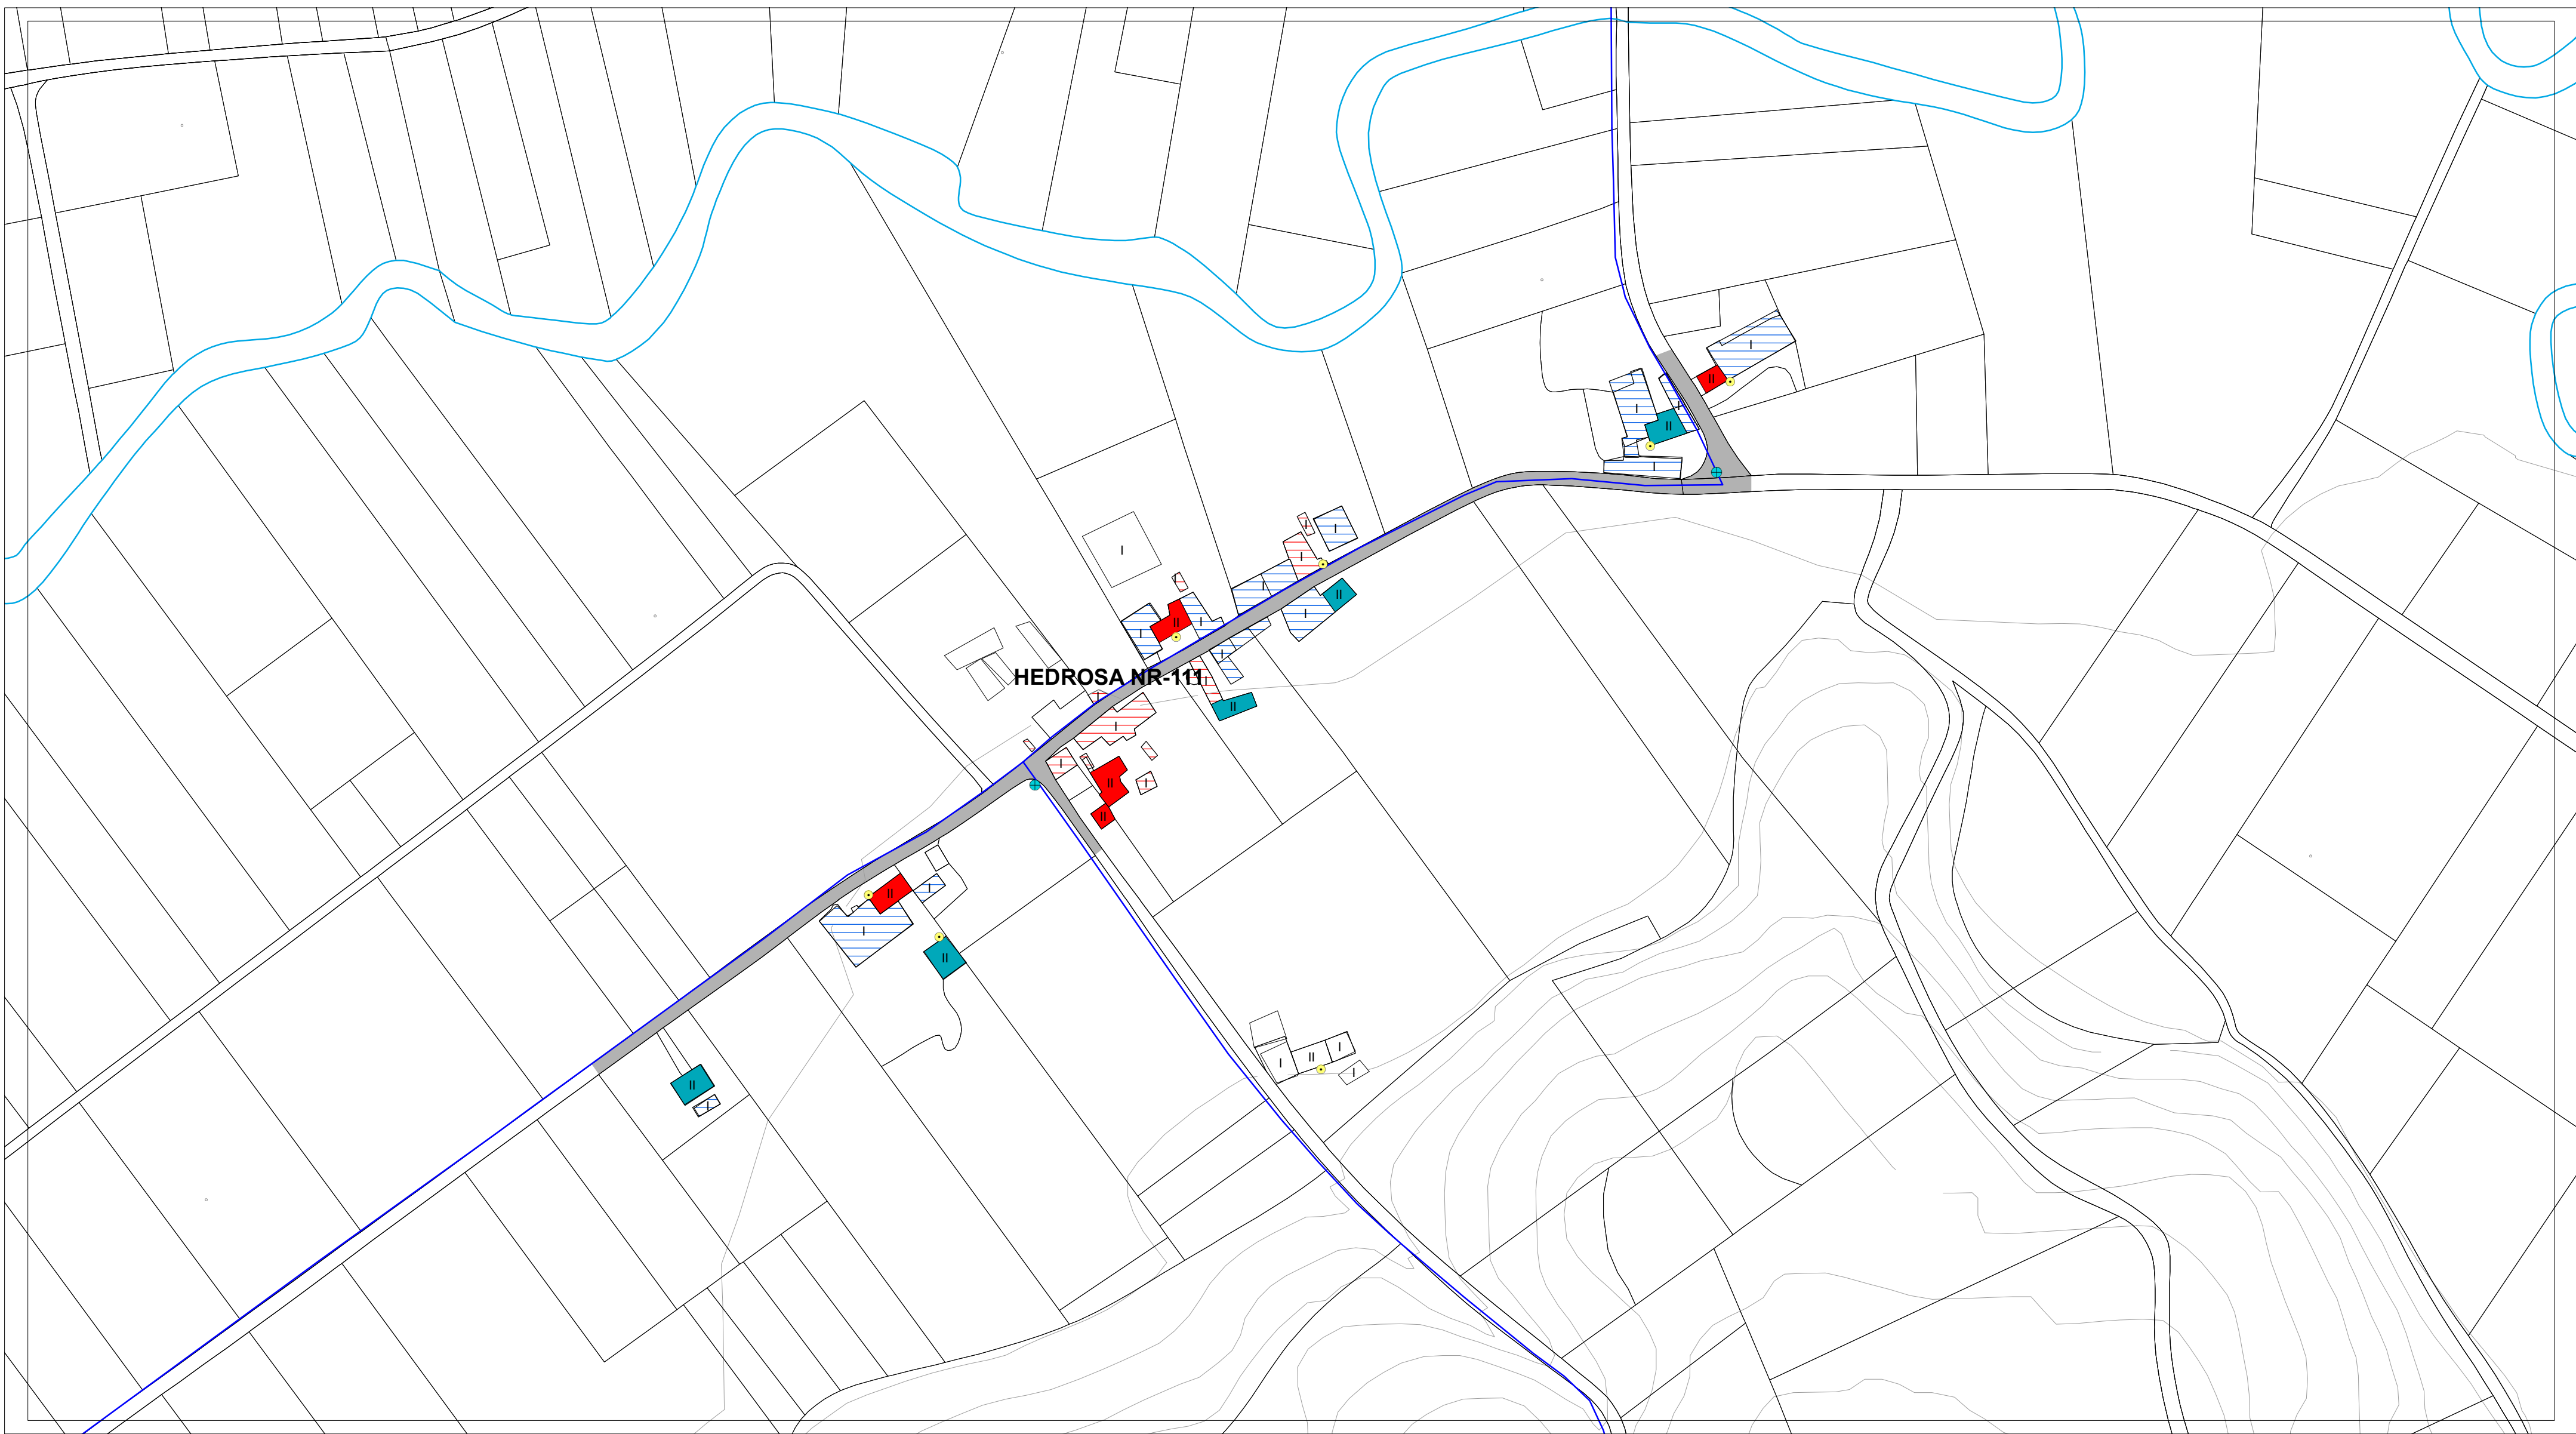

| ESTADO DO PAVIMENTO       | ESTADO DA EDIFICACIÓN                         | ABASTECIMENTO DE AUGA EXISTENTE | SANEAMENTO EXISTENTE           | ALUMEADO - ENERXÍA |                 |
|---------------------------|-----------------------------------------------|---------------------------------|--------------------------------|--------------------|-----------------|
| ESTADO BO EN ASFALTO      | VIVENDAS TRADICIONAIS                         | CAPTACIÓN                       | EDAR EXISTENTE                 | ALTA TENSIÓN       | LINDES          |
| ESTADO REGULAR EN ASFALTO | VIVENDAS RESTANTES                            | DEPOSITO                        | POZO DE REXISTRO EXISTENTE     | MEDIA TENSIÓN      | RÍOS            |
| ESTADO BO EN DTS          | EDIFICACIÓNS COMPLEMENTARIAS TRADICIONAIS     | ETAP                            | POZO DE REXISTRO CON SUMIDOIRO | TRANSFORMADOR      | CURVAS DE NIVEL |
| ESTADO REGULAR EN DTS     | EDIFICACIÓNS COMPLEMENTARIAS NON TRADICIONAIS | BOCA DE REGO E LUMES            | PUNTO DE VERQUIDO              | PUNTOS DE ALUMEADO |                 |
| ESTADO MALO EN DTS        | Nº DE ALTURAS DA EDIFICACIÓN                  | BOCA DE REGO                    | REDE SANEAMENTO EXISTENTE      |                    |                 |
| ESTADO MEDIO EN FORMIGÓN  |                                               | CHAVE DE PASO                   | REDE SANEAMENTO PREVISTO       |                    |                 |
| CAMIÑO DE TERRA           |                                               | REDE ABAST. EXISTENTE           |                                |                    |                 |
|                           |                                               | REDE ABAST. PREVISTA            |                                |                    |                 |



|   |   |                                       |                              |
|---|---|---------------------------------------|------------------------------|
| <b>AUTORES</b><br>Mario Iglesias, Arquitecto<br>Cristina Aguado, Arquitecta<br>Ruben Cobas, Enx. Agrónomo | <b>PROXECTO</b><br><b>PLAN XERAL DE ORDENACIÓN MUNICIPAL DE CASTRO DE REI</b><br>DOCUMENTO PARA APROBACIÓN DEFINITIVA |                                       | FASE<br><b>PD</b>            |
|   | <b>PLANO</b><br>PLANOS INFORMACIÓN NÚCLEOS RURAIS<br>ESTADO ACTUAL REDES DE SERVICIOS                                 |                                       |                              |
|   | ESCALAS<br>ALFANUMÉRICA 1:2.000                                                                                       | GRÁFICA<br>                           |                              |
|   | SITUACIÓN<br><b>HEDROSA NR-111</b>                                                                                    | PROMOTOR<br>CONCELLO DE CASTRO DE REI | Nº PLANO<br><b>AP-1 (70)</b> |



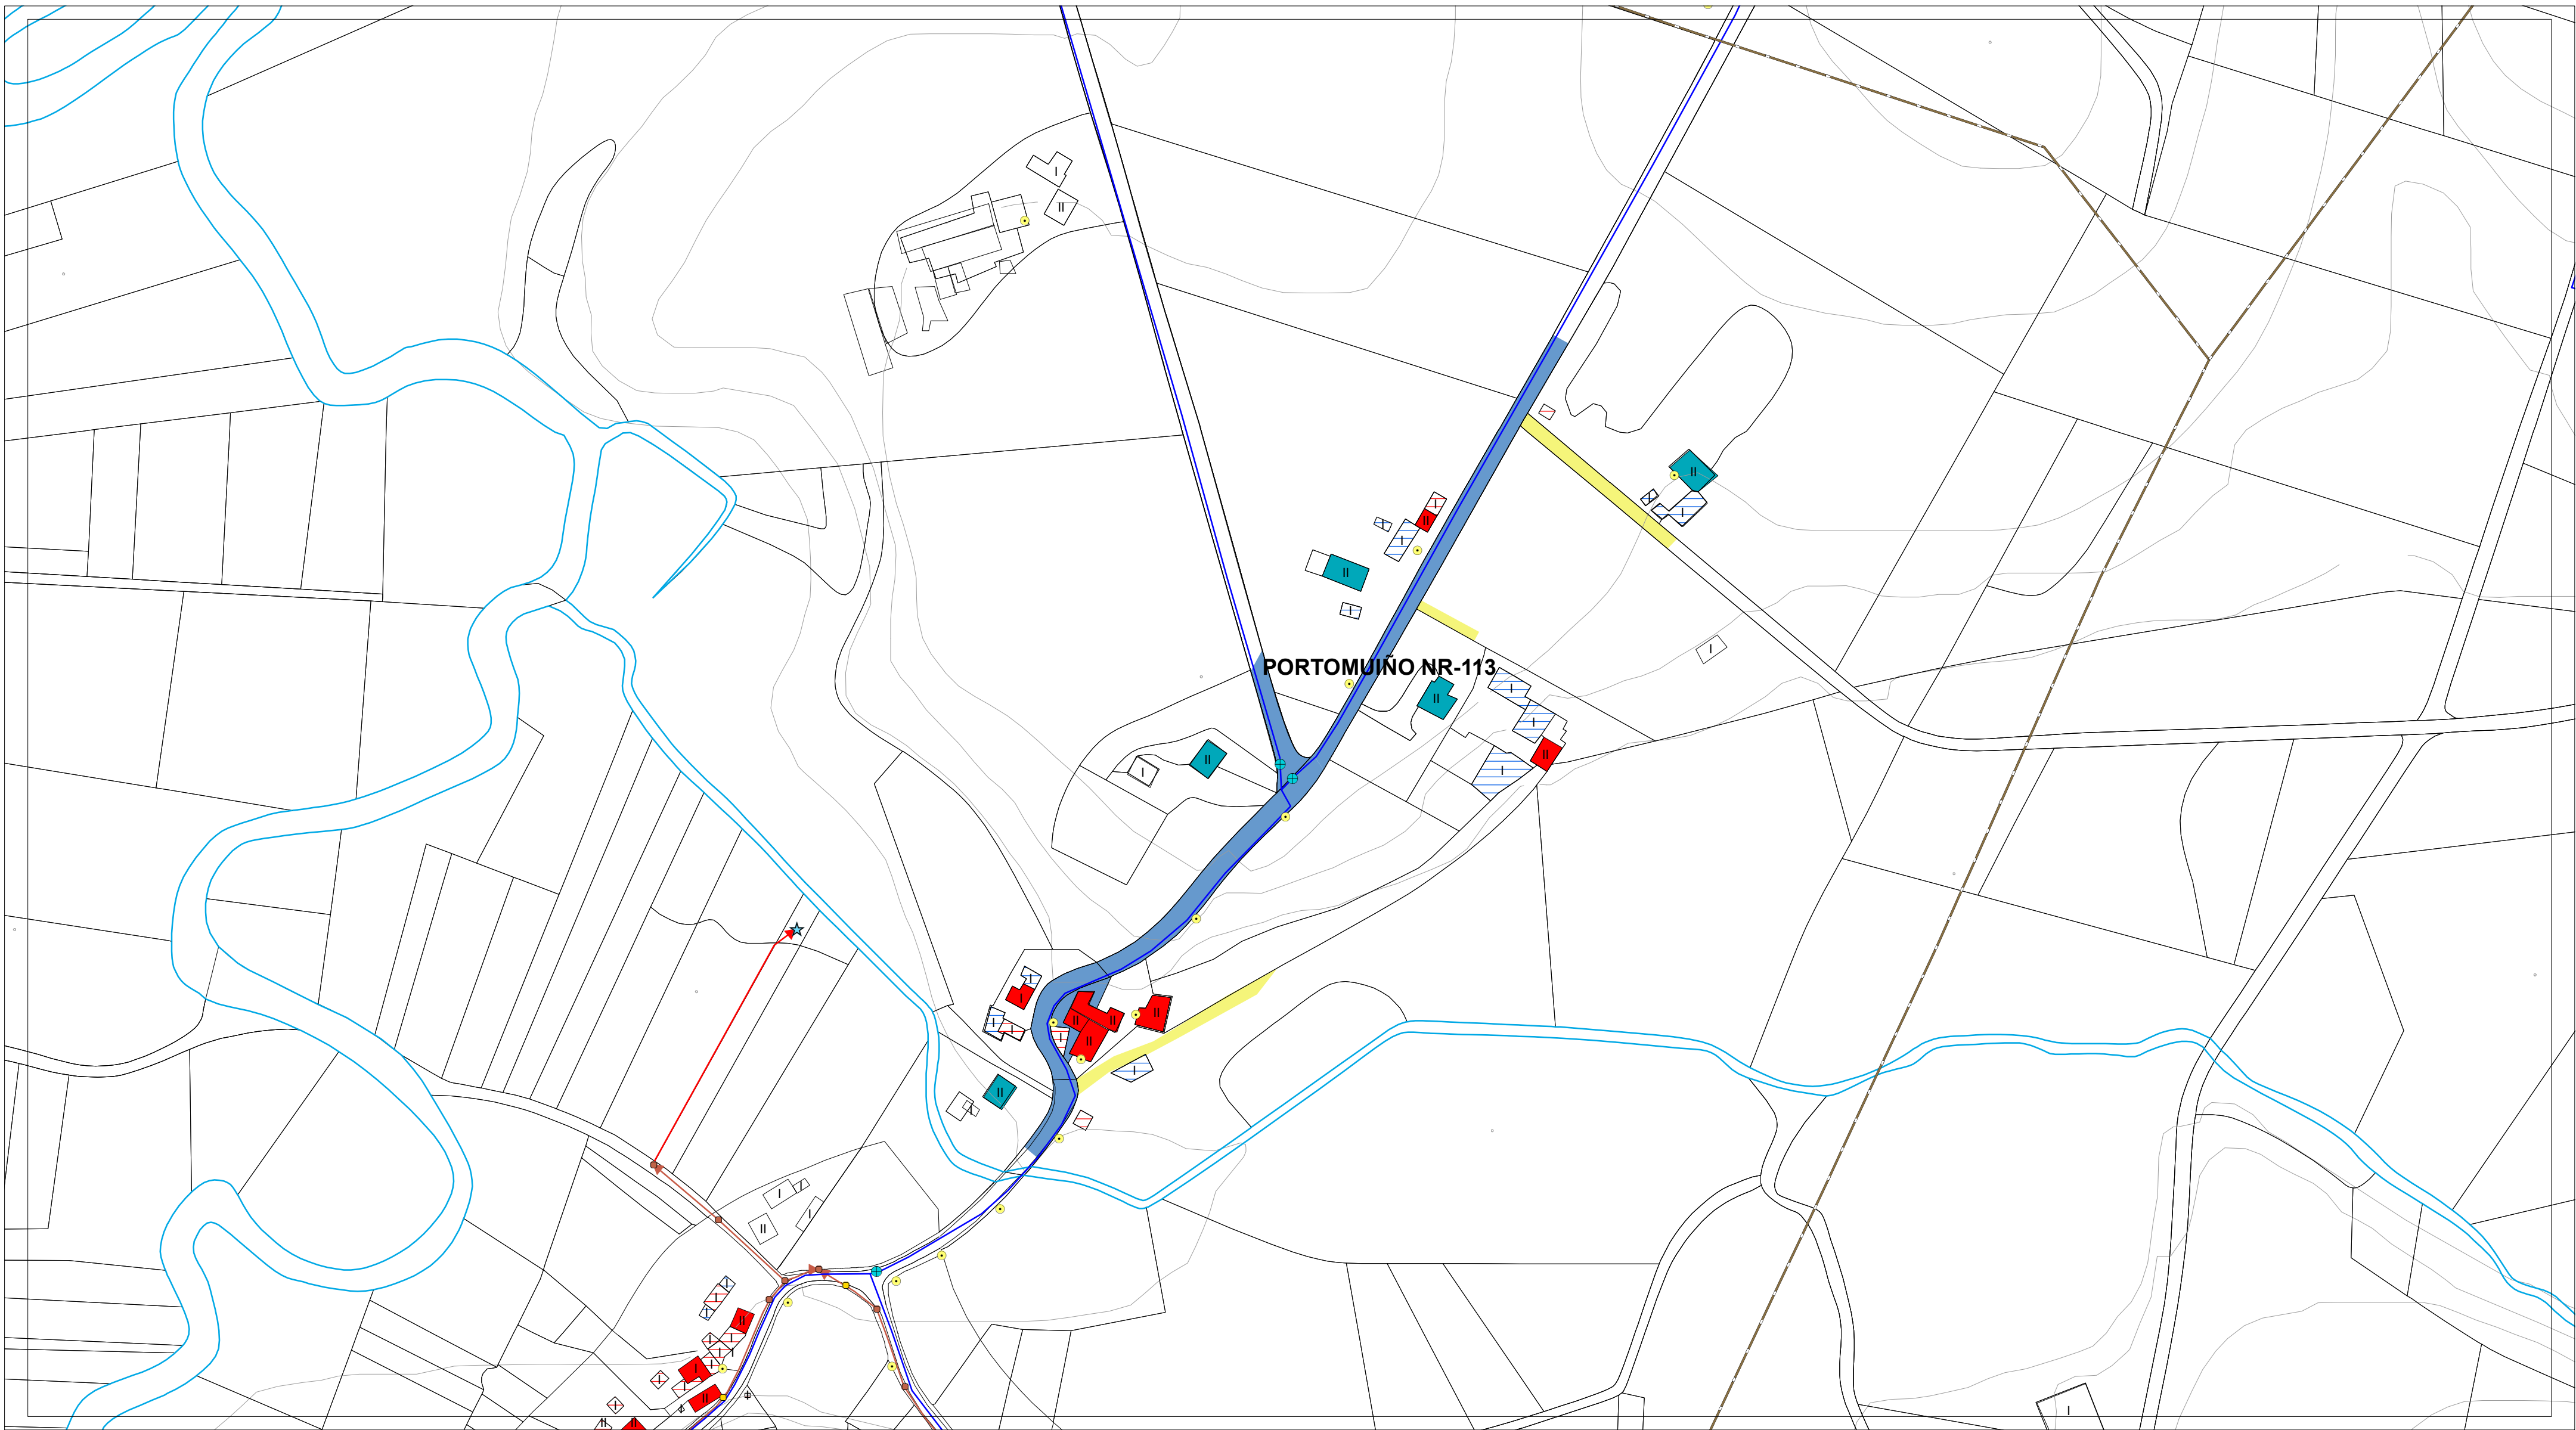

| ESTADO DO PAVIMENTO       | ESTADO DA EDIFICACIÓN                         | ABASTECIMENTO DE AUGA EXISTENTE | SANEAMENTO EXISTENTE           | ALUMEADO - ENERXÍA |                 |
|---------------------------|-----------------------------------------------|---------------------------------|--------------------------------|--------------------|-----------------|
| ESTADO BO EN ASFALTO      | VIVENDAS TRADICIONAIS                         | CAPTACIÓN                       | EDAR EXISTENTE                 | ALTA TENSIÓN       | LINDES          |
| ESTADO REGULAR EN ASFALTO | VIVENDAS RESTANTES                            | DEPOSITO                        | POZO DE REXISTRO EXISTENTE     | MEDIA TENSIÓN      | RÍOS            |
| ESTADO BO EN DTS          | EDIFICACIÓNS COMPLEMENTARIAS TRADICIONAIS     | ETAP                            | POZO DE REXISTRO CON SUMIDOIRO | TRANSFORMADOR      | CURVAS DE NIVEL |
| ESTADO REGULAR EN DTS     | EDIFICACIÓNS COMPLEMENTARIAS NON TRADICIONAIS | BOCA DE REGO E LUMES            | PUNTO DE VERQUIDO              | PUNTOS DE ALUMEADO |                 |
| ESTADO MALO EN DTS        | Nº DE ALTURAS DA EDIFICACIÓN                  | BOCA DE REGO                    | REDE SANEAMENTO EXISTENTE      |                    |                 |
| ESTADO MEDIO EN FORMIGÓN  |                                               | CHAVE DE PASO                   | REDE SANEAMENTO PREVISTO       |                    |                 |
| CAMIÑO DE TERRA           |                                               | REDE ABAST. EXISTENTE           |                                |                    |                 |
|                           |                                               | REDE ABAST. PREVISTA            |                                |                    |                 |


|   |                 |                                                            |  |             |
|---|-----------------|------------------------------------------------------------|--|-------------|
| <b>AUTORES</b><br>Mario Iglesias, Arquitecto<br>Cristina Aguado, Arquitecta<br>Ruben Cobas, Enx. Agrónomo<br><br> | <b>PROXECTO</b> | <b>PLAN XERAL DE ORDENACIÓN MUNICIPAL DE CASTRO DE REI</b> |  | <b>FASE</b> |
|   |                 | <b>DOCUMENTO PARA APROBACIÓN DEFINITIVA</b>                |  | <b>PD</b>   |
|   | <b>PLANO</b>    | <b>PLANOS INFORMACIÓN NÚCLEOS RURAIS</b>                   |  |             |
|   |                 | <b>ESTADO ACTUAL REDES DE SERVICIOS</b>                    |  |             |
| <b>SITUACIÓN</b><br><br>PORTOMUIÑO NR-113                                                                         | <b>ESCALAS</b>  | ALFANUMÉRICA 1:2.000 GRÁFICA  0 5 10 20 35 65 metros       |  |             |
|   | <b>PROMOTOR</b> | CONCELLO DE CASTRO DE REI                                  |  |             |
|   | <b>Nº PLANO</b> | AP-1 (71)                                                  |  |             |

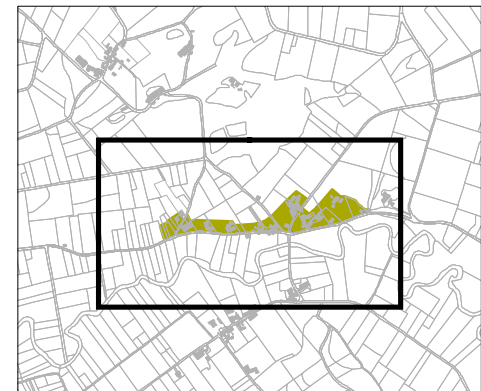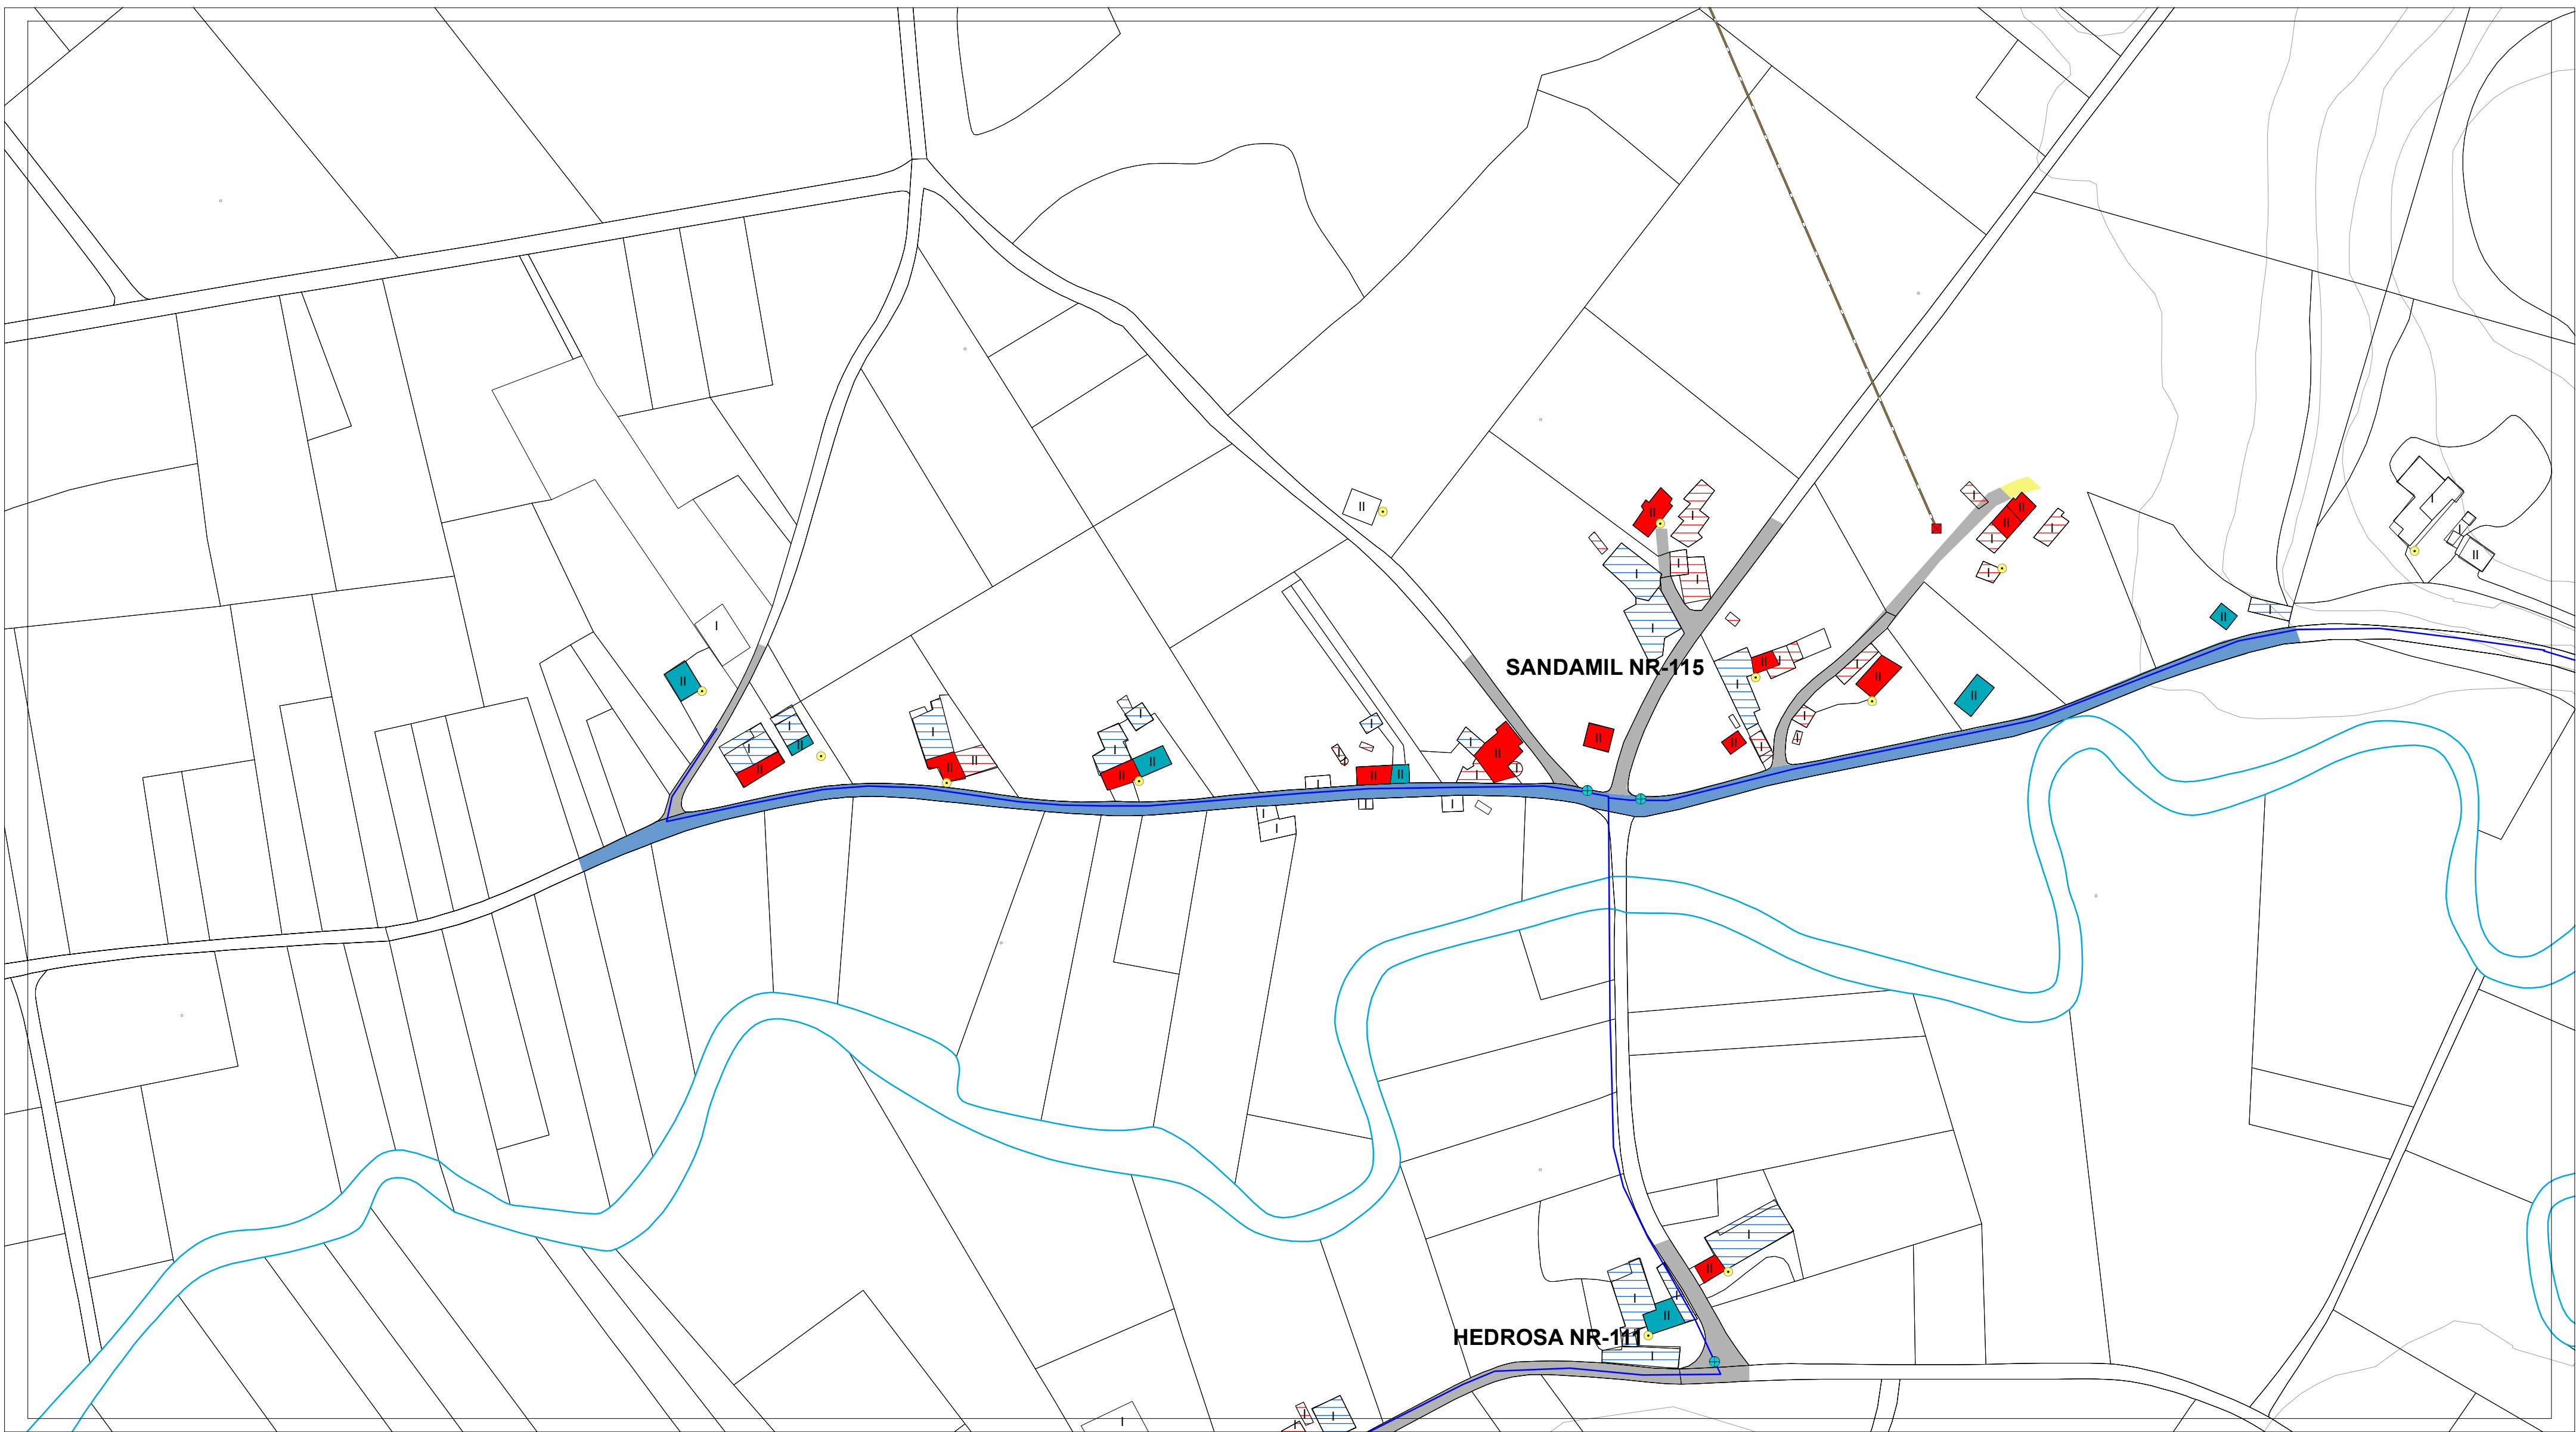

| ESTADO DO PAVIMENTO       | ESTADO DA EDIFICACIÓN                         | ABASTECIMENTO DE AUGA EXISTENTE | SANEAMENTO EXISTENTE           | ALUMEADO - ENERXÍA |                 |
|---------------------------|-----------------------------------------------|---------------------------------|--------------------------------|--------------------|-----------------|
| ESTADO BO EN ASFALTO      | VIVENDAS TRADICIONAIS                         | CAPTACIÓN                       | EDAR EXISTENTE                 | ALTA TENSIÓN       | LINDES          |
| ESTADO REGULAR EN ASFALTO | VIVENDAS RESTANTES                            | DEPOSITO                        | POZO DE REXISTRO EXISTENTE     | MEDIA TENSIÓN      | RÍOS            |
| ESTADO BO EN DTS          | EDIFICACIÓNS COMPLEMENTARIAS TRADICIONAIS     | ETAP                            | POZO DE REXISTRO CON SUMIDOIRO | TRANSFORMADOR      | CURVAS DE NIVEL |
| ESTADO REGULAR EN DTS     | EDIFICACIÓNS COMPLEMENTARIAS NON TRADICIONAIS | BOCA DE REGO E LUMES            | PUNTO DE VERQUIDO              | PUNTOS DE ALUMEADO |                 |
| ESTADO MALO EN DTS        | Nº DE ALTURAS DA EDIFICACIÓN                  | BOCA DE REGO                    | REDE SANEAMENTO EXISTENTE      |                    |                 |
| ESTADO MEDIO EN FORMIGÓN  |                                               | CHAVE DE PASO                   | REDE SANEAMENTO PREVISTO       |                    |                 |
| CAMIÑO DE TERRA           |                                               | REDE ABAST. EXISTENTE           |                                |                    |                 |
|                           |                                               | REDE ABAST. PREVISTA            |                                |                    |                 |

|   |                 |                                                            |                                 |           |
|---|-----------------|------------------------------------------------------------|---------------------------------|-----------|
| <b>AUTORES</b><br>Mario Iglesias, Arquitecto<br>Cristina Aguado, Arquitecta<br>Ruben Cobas, Enx. Agrónomo<br><br> | <b>PROXECTO</b> | <b>PLAN XERAL DE ORDENACIÓN MUNICIPAL DE CASTRO DE REI</b> |                                 | FASE      |
|   |                 | <b>DOCUMENTO PARA APROBACIÓN DEFINITIVA</b>                |                                 | <b>PD</b> |
|   | <b>PLANO</b>    | <b>PLANOS INFORMACIÓN NÚCLEOS RURAIS</b>                   |                                 |           |
|   |                 | <b>ESTADO ACTUAL REDES DE SERVICIOS</b>                    |                                 |           |
| <b>SITUACIÓN</b><br><br>SANDAMIL NR-115                                                                           | <b>ESCALAS</b>  | ALFANUMÉRICA 1:2.000                                       | GRÁFICA  0 5 10 20 35 65 metros |           |
|   | <b>PROMOTOR</b> | CONCELLO DE CASTRO DE REI                                  |                                 |           |
|   | <b>Nº PLANO</b> | AP-1 (72)                                                  |                                 |           |



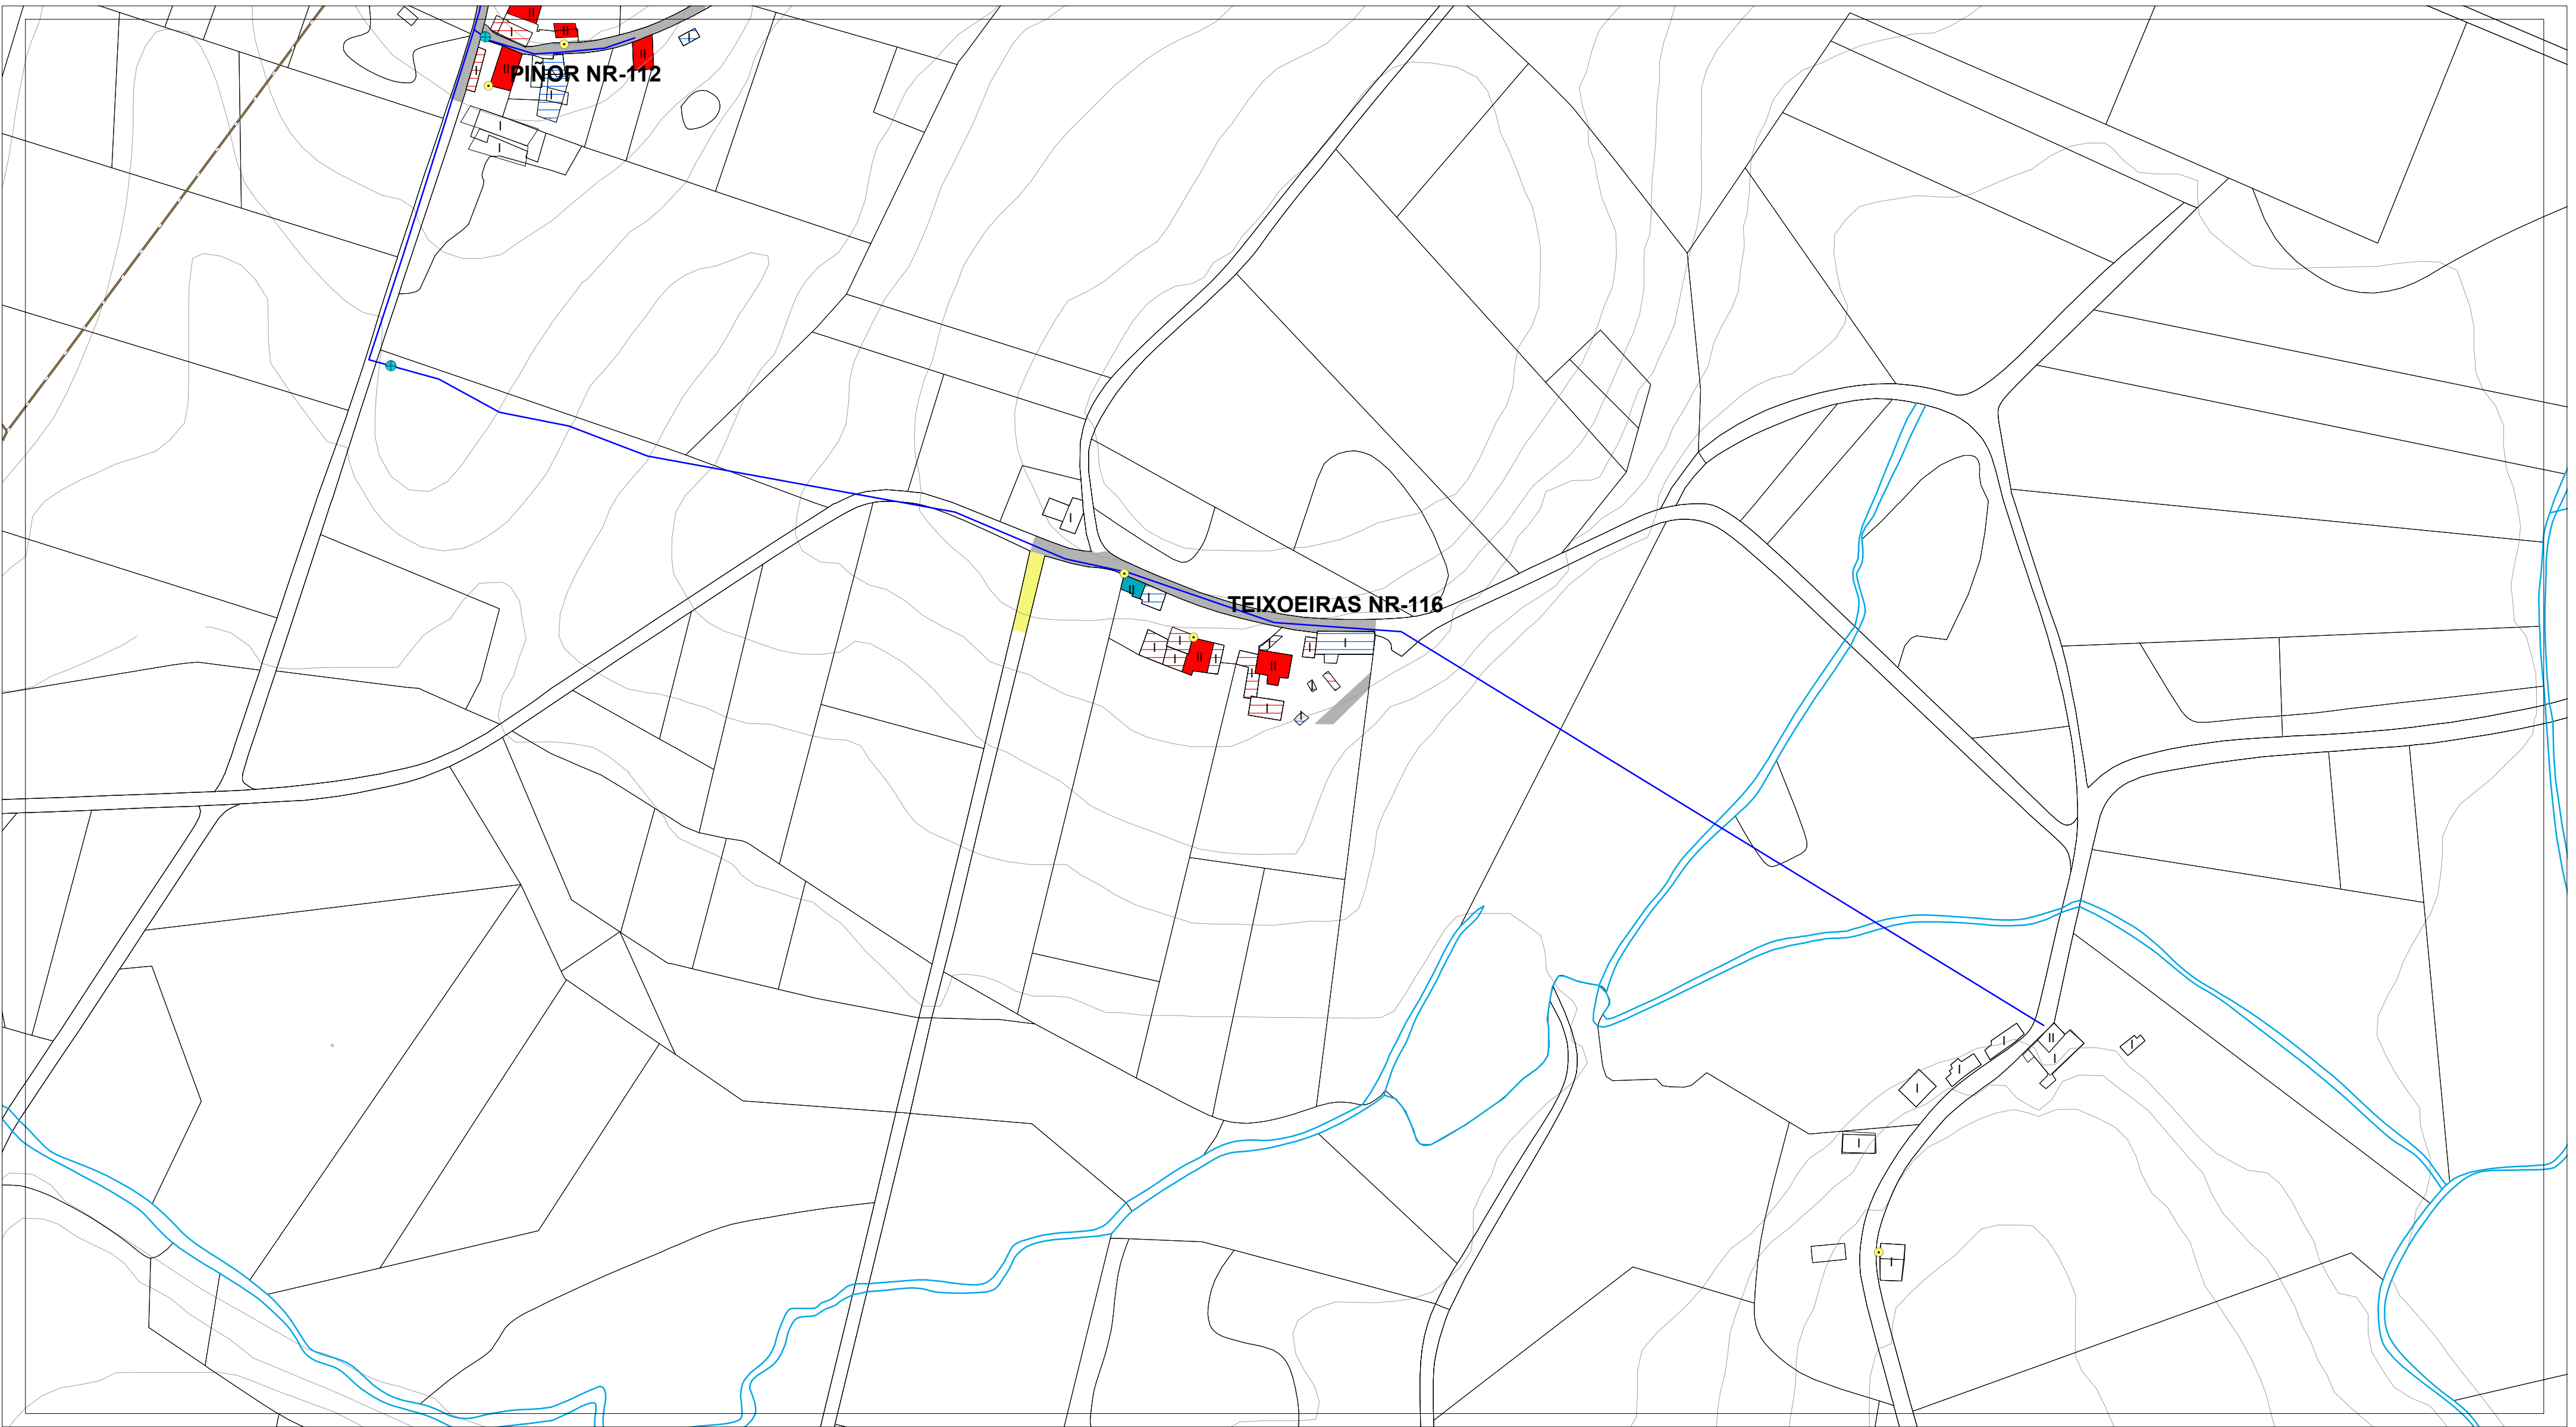

| ESTADO DO PAVIMENTO       | ESTADO DA EDIFICACIÓN                         | ABASTECIMENTO DE AUGA EXISTENTE | SANEAMENTO EXISTENTE           | ALUMEADO - ENERXÍA |                 |
|---------------------------|-----------------------------------------------|---------------------------------|--------------------------------|--------------------|-----------------|
| ESTADO BO EN ASFALTO      | VIVENDAS TRADICIONAIS                         | CAPTACIÓN                       | EDAR EXISTENTE                 | ALTA TENSIÓN       | LINDES          |
| ESTADO REGULAR EN ASFALTO | VIVENDAS RESTANTES                            | DEPOSITO                        | POZO DE REXISTRO EXISTENTE     | MEDIA TENSIÓN      | RÍOS            |
| ESTADO BO EN DTS          | EDIFICACIÓNS COMPLEMENTARIAS TRADICIONAIS     | ETAP                            | POZO DE REXISTRO CON SUMIDOIRO | TRANSFORMADOR      | CURVAS DE NIVEL |
| ESTADO REGULAR EN DTS     | EDIFICACIÓNS COMPLEMENTARIAS NON TRADICIONAIS | BOCA DE REGO E LUMES            | PUNTO DE VERQUIDO              | PUNTOS DE ALUMEADO |                 |
| ESTADO MALO EN DTS        | Nº DE ALTURAS DA EDIFICACIÓN                  | BOCA DE REGO                    | REDE SANEAMENTO EXISTENTE      |                    |                 |
| ESTADO MEDIO EN FORMIGÓN  |                                               | CHAVE DE PASO                   | REDE SANEAMENTO PREVISTO       |                    |                 |
| CAMIÑO DE TERRA           |                                               | REDE ABAST. EXISTENTE           |                                |                    |                 |
|                           |                                               | REDE ABAST. PREVISTA            |                                |                    |                 |

|   |                                        |   |                                     |                          |
|---|----------------------------------------|---|-------------------------------------|--------------------------|
| <b>AUTORES</b><br>Mario Iglesias, Arquitecto<br>Cristina Aguado, Arquitecta<br>Ruben Cobas, Enx. Agrónomo<br><br> | <b>PROXECTO</b>                        | <b>PLAN XERAL DE ORDENACIÓN MUNICIPAL DE CASTRO DE REI</b><br>DOCUMENTO PARA APROBACIÓN DEFINITIVA |                                     | <b>FASE</b><br><b>PD</b> |
|   | <b>PLANO</b>                           | <b>PLANOS INFORMACIÓN NÚCLEOS RURAIS</b><br>ESTADO ACTUAL REDES DE SERVICIOS                       |                                     |                          |
|   | <b>ESCALAS</b><br>ALFANUMÉRICA 1:2.000 | <b>GRÁFICA</b><br>                                                                                 |                                     |                          |
|   | <b>SITUACIÓN</b><br>TEIXOEIRAS NR-116  | <b>PROMOTOR</b><br>CONCELLO DE CASTRO DE REI                                                       | <b>Nº PLANO</b><br><b>AP-1 (73)</b> |                          |




| ESTADO DO PAVIMENTO       | ESTADO DA EDIFICACIÓN                         | ABASTECIMENTO DE AUGA EXISTENTE | SANEAMENTO EXISTENTE           | ALUMEADO - ENERXÍA |                 |
|---------------------------|-----------------------------------------------|---------------------------------|--------------------------------|--------------------|-----------------|
| ESTADO BO EN ASFALTO      | VIVENDAS TRADICIONAIS                         | CAPTACIÓN                       | EDAR EXISTENTE                 | ALTA TENSIÓN       | LINDES          |
| ESTADO REGULAR EN ASFALTO | VIVENDAS RESTANTES                            | DEPOSITO                        | POZO DE REXISTRO EXISTENTE     | MEDIA TENSIÓN      | RÍOS            |
| ESTADO BO EN DTS          | EDIFICACIÓNS COMPLEMENTARIAS TRADICIONAIS     | ETAP                            | POZO DE REXISTRO CON SUMIDOIRO | TRANSFORMADOR      | CURVAS DE NIVEL |
| ESTADO REGULAR EN DTS     | EDIFICACIÓNS COMPLEMENTARIAS NON TRADICIONAIS | BOCA DE REGO E LUMES            | PUNTO DE VERQUIDO              | PUNTOS DE ALUMEADO |                 |
| ESTADO MALO EN DTS        | Nº DE ALTURAS DA EDIFICACIÓN                  | BOCA DE REGO                    | REDE SANEAMENTO EXISTENTE      |                    |                 |
| ESTADO MEDIO EN FORMIGÓN  |                                               | CHAVE DE PASO                   | REDE SANEAMENTO PREVISTO       |                    |                 |
| CAMIÑO DE TERRA           |                                               | REDE ABAST. EXISTENTE           |                                |                    |                 |
|                           |                                               | REDE ABAST. PREVISTA            |                                |                    |                 |

|   |                                                     |   |                                |                          |
|---|-----------------------------------------------------|---|--------------------------------|--------------------------|
| <b>AUTORES</b><br>Mario Iglesias, Arquitecto<br>Cristina Aguado, Arquitecta<br>Ruben Cobas, Enx. Agrónomo<br><br> | <b>PROXECTO</b>                                     | <b>PLAN XERAL DE ORDENACIÓN MUNICIPAL DE CASTRO DE REI</b><br>DOCUMENTO PARA APROBACIÓN DEFINITIVA |                                | <b>FASE</b><br><b>PD</b> |
|   | <b>PLANO</b>                                        | <b>PLANOS INFORMACIÓN NÚCLEOS RURAIS</b><br>ESTADO ACTUAL REDES DE SERVIZOS                        |                                |                          |
|   | <b>ESCALAS</b><br>ALFANUMÉRICA 1:2.000              | <b>GRÁFICA</b><br>0 5 10 20 35 65 metros                                                           |                                |                          |
|   | <b>SITUACIÓN</b><br>AMORIN NR-117<br>SOUTELO NR-130 | <b>PROMOTOR</b><br>CONCELLO DE CASTRO DE REI                                                       | <b>Nº PLANO</b><br>AP-1 (74.1) |                          |







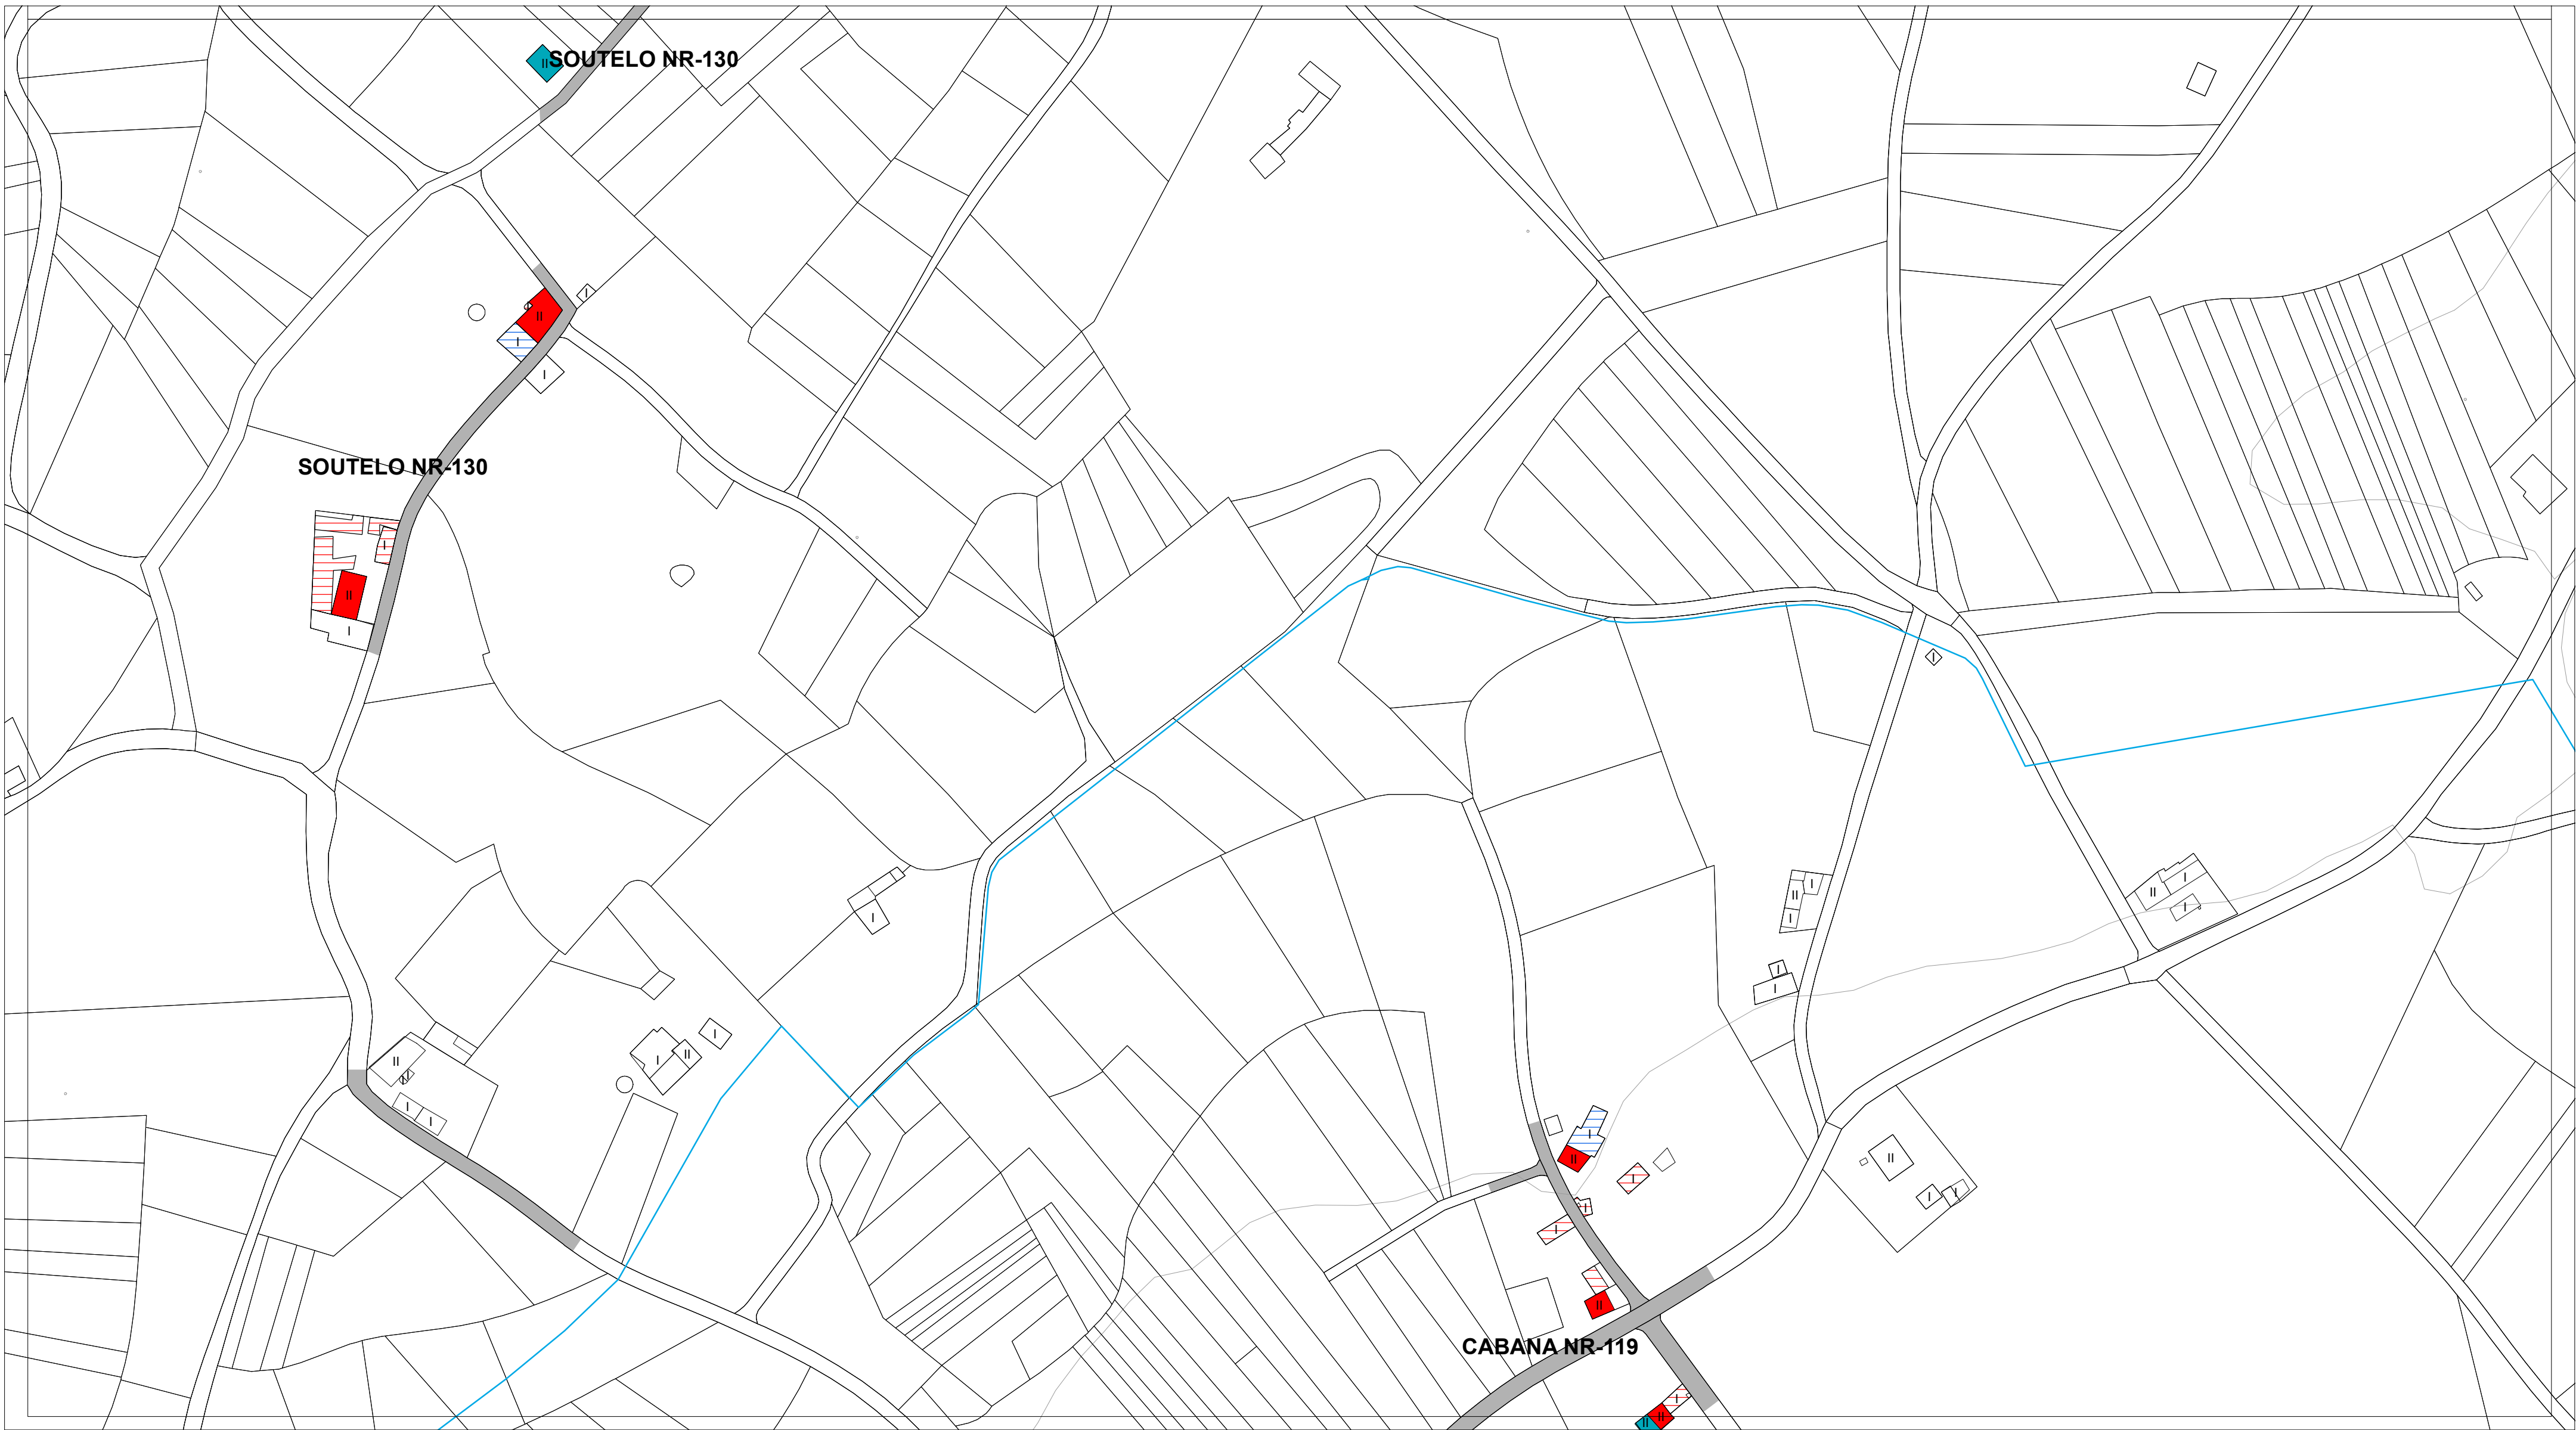

| ESTADO DO PAVIMENTO       | ESTADO DA EDIFICACIÓN                         | ABASTECIMENTO DE AUGA EXISTENTE | SANEAMENTO EXISTENTE           | ALUMEADO - ENERXÍA |                 |
|---------------------------|-----------------------------------------------|---------------------------------|--------------------------------|--------------------|-----------------|
| ESTADO BO EN ASFALTO      | VIVENDAS TRADICIONAIS                         | CAPTACIÓN                       | EDAR EXISTENTE                 | ALTA TENSIÓN       | LINDES          |
| ESTADO REGULAR EN ASFALTO | VIVENDAS RESTANTES                            | DEPOSITO                        | POZO DE REXISTRO EXISTENTE     | MEDIA TENSIÓN      | RÍOS            |
| ESTADO BO EN DTS          | EDIFICACIÓNS COMPLEMENTARIAS TRADICIONAIS     | ETAP                            | POZO DE REXISTRO CON SUMIDOIRO | TRANSFORMADOR      | CURVAS DE NIVEL |
| ESTADO REGULAR EN DTS     | EDIFICACIÓNS COMPLEMENTARIAS NON TRADICIONAIS | BOCA DE REGO E LUMES            | PUNTO DE VERQUIDO              | PUNTOS DE ALUMEADO |                 |
| ESTADO MALO EN DTS        | Nº DE ALTURAS DA EDIFICACIÓN                  | BOCA DE REGO                    | REDE SANEAMENTO EXISTENTE      |                    |                 |
| ESTADO MEDIO EN FORMIGÓN  |                                               | CHAVE DE PASO                   | REDE SANEAMENTO PREVISTO       |                    |                 |
| CAMIÑO DE TERRA           |                                               | REDE ABAST. EXISTENTE           |                                |                    |                 |
|                           |                                               | REDE ABAST. PREVISTA            |                                |                    |                 |

|   |                                                     |   |                                       |                          |
|---|-----------------------------------------------------|---|---------------------------------------|--------------------------|
| <b>AUTORES</b><br>Mario Iglesias, Arquitecto<br>Cristina Aguado, Arquitecta<br>Ruben Cobas, Enx. Agrónomo<br><br> | <b>PROXECTO</b>                                     | <b>PLAN XERAL DE ORDENACIÓN MUNICIPAL DE CASTRO DE REI</b><br>DOCUMENTO PARA APROBACIÓN DEFINITIVA |                                       | <b>FASE</b><br><b>PD</b> |
|   | <b>PLANO</b>                                        | <b>PLANOS INFORMACIÓN NÚCLEOS RURAIS</b><br>ESTADO ACTUAL REDES DE SERVICIOS                       |                                       |                          |
|   | <b>ESCALAS</b><br>ALFANUMÉRICA 1:2.000              | <b>GRÁFICA</b><br>                                                                                 |                                       |                          |
|   | <b>SITUACIÓN</b><br>AMORÍN NR-117<br>SOUTELO NR-130 | <b>PROMOTOR</b><br>CONCELLO DE CASTRO DE REI                                                       | <b>Nº PLANO</b><br><b>AP-1 (74.2)</b> |                          |



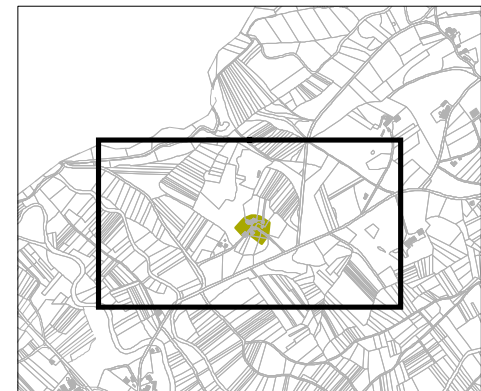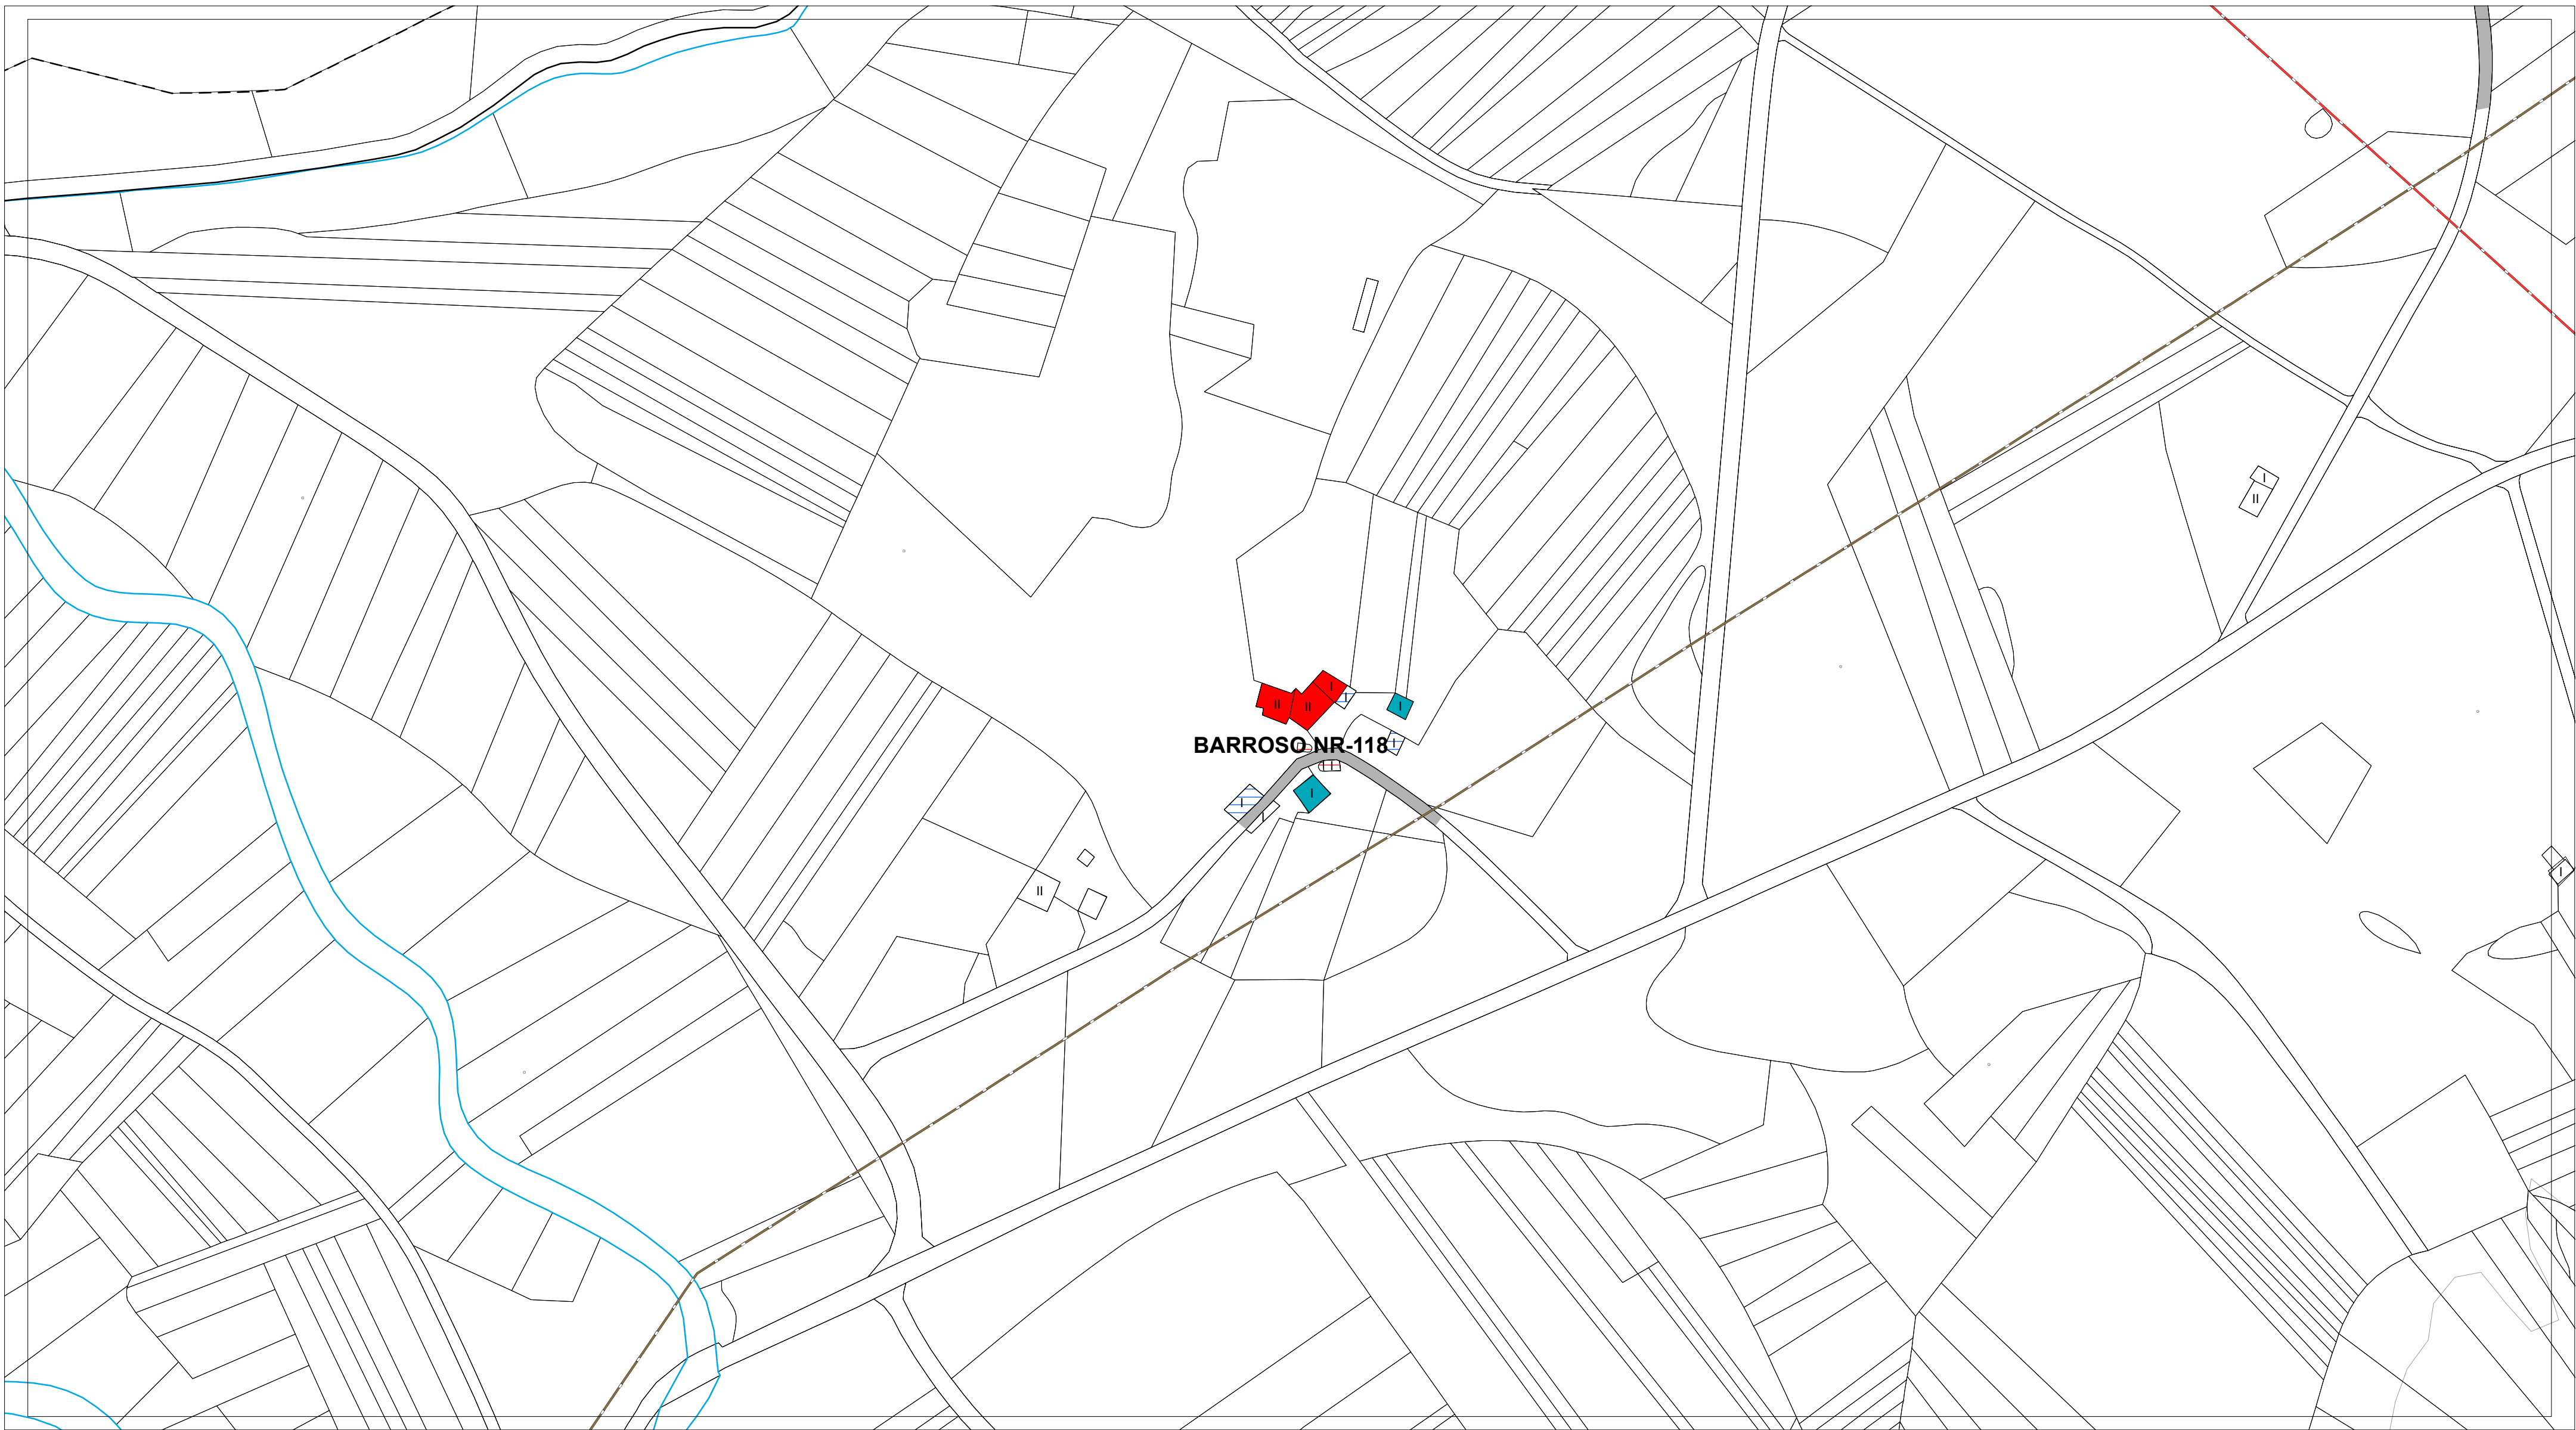

| ESTADO DO PAVIMENTO       | ESTADO DA EDIFICACIÓN                         | ABASTECIMENTO DE AUGA EXISTENTE | SANEAMENTO EXISTENTE           | ALUMEADO - ENERXÍA |                 |
|---------------------------|-----------------------------------------------|---------------------------------|--------------------------------|--------------------|-----------------|
| ESTADO BO EN ASFALTO      | VIVENDAS TRADICIONAIS                         | CAPTACIÓN                       | EDAR EXISTENTE                 | ALTA TENSIÓN       | LINDES          |
| ESTADO REGULAR EN ASFALTO | VIVENDAS RESTANTES                            | DEPOSITO                        | POZO DE REXISTRO EXISTENTE     | MEDIA TENSIÓN      | RÍOS            |
| ESTADO BO EN DTS          | EDIFICACIONS COMPLEMENTARIAS TRADICIONAIS     | ETAP                            | POZO DE REXISTRO CON SUMIDOIRO | TRANSFORMADOR      | CURVAS DE NIVEL |
| ESTADO REGULAR EN DTS     | EDIFICACIONS COMPLEMENTARIAS NON TRADICIONAIS | BOCA DE REGO E LUMES            | PUNTO DE VERQUIDO              | PUNTOS DE ALUMEADO |                 |
| ESTADO MALO EN DTS        | II Nº DE ALTURAS DA EDIFICACIÓN               | BOCA DE REGO                    | REDE SANEAMENTO EXISTENTE      |                    |                 |
| ESTADO MEDIO EN FORMIGÓN  |                                               | CHAVE DE PASO                   | REDE SANEAMENTO PREVISTO       |                    |                 |
| CAMIÑO DE TERRA           |                                               | REDE ABAST. EXISTENTE           |                                |                    |                 |
|                           |                                               | REDE ABAST. PREVISTA            |                                |                    |                 |

|   |                                        |   |                                     |                          |
|---|----------------------------------------|---|-------------------------------------|--------------------------|
| <b>AUTORES</b><br>Mario Iglesias, Arquitecto<br>Cristina Aguado, Arquitecta<br>Ruben Cobas, Enx. Agrónomo<br><br> | <b>PROXECTO</b>                        | <b>PLAN XERAL DE ORDENACIÓN MUNICIPAL DE CASTRO DE REI</b><br><b>DOCUMENTO PARA APROBACIÓN DEFINITIVA</b> |                                     | <b>FASE</b><br><b>PD</b> |
|   | <b>PLANO</b>                           | <b>PLANOS INFORMACIÓN NÚCLEOS RURAIS</b><br><b>ESTADO ACTUAL REDES DE SERVICIOS</b>                       |                                     |                          |
|   | <b>ESCALAS</b><br>ALFANUMÉRICA 1:2.000 | <b>GRÁFICA</b><br>0 5 10 20 35 65 metros                                                                  |                                     |                          |
|   | <b>SITUACIÓN</b><br>BARROSO NR-118     | <b>PROMOTOR</b><br>CONCELLO DE CASTRO DE REI                                                              | <b>Nº PLANO</b><br><b>AP-1 (75)</b> |                          |





| ESTADO DO PAVIMENTO       | ESTADO DA EDIFICACIÓN                         | ABASTECIMENTO DE AUGA EXISTENTE | SANEAMENTO EXISTENTE           | ALUMEADO - ENERXÍA |                 |
|---------------------------|-----------------------------------------------|---------------------------------|--------------------------------|--------------------|-----------------|
| ESTADO BO EN ASFALTO      | VIVENDAS TRADICIONAIS                         | CAPTACIÓN                       | EDAR EXISTENTE                 | ALTA TENSIÓN       | LINDES          |
| ESTADO REGULAR EN ASFALTO | VIVENDAS RESTANTES                            | DEPOSITO                        | POZO DE REXISTRO EXISTENTE     | MEDIA TENSIÓN      | RÍOS            |
| ESTADO BO EN DTS          | EDIFICACIÓNS COMPLEMENTARIAS TRADICIONAIS     | ETAP                            | POZO DE REXISTRO CON SUMIDOIRO | TRANSFORMADOR      | CURVAS DE NIVEL |
| ESTADO REGULAR EN DTS     | EDIFICACIÓNS COMPLEMENTARIAS NON TRADICIONAIS | BOCA DE REGO E LUMES            | PUNTO DE VERQUIDO              | PUNTOS DE ALUMEADO |                 |
| ESTADO MALO EN DTS        | Nº DE ALTURAS DA EDIFICACIÓN                  | BOCA DE REGO                    | REDE SANEAMENTO EXISTENTE      |                    |                 |
| ESTADO MEDIO EN FORMIGÓN  |                                               | CHAVE DE PASO                   | REDE SANEAMENTO PREVISTO       |                    |                 |
| CAMIÑO DE TERRA           |                                               | REDE ABAST. EXISTENTE           |                                |                    |                 |
|                           |                                               | REDE ABAST. PREVISTA            |                                |                    |                 |

|   |                                        |   |                                     |                          |
|---|----------------------------------------|---|-------------------------------------|--------------------------|
| <b>AUTORES</b><br>Mario Iglesias, Arquitecto<br>Cristina Aguado, Arquitecta<br>Ruben Cobas, Enx. Agrónomo<br><br> | <b>PROXECTO</b>                        | <b>PLAN XERAL DE ORDENACIÓN MUNICIPAL DE CASTRO DE REI</b><br><b>DOCUMENTO PARA APROBACIÓN DEFINITIVA</b> |                                     | <b>FASE</b><br><b>PD</b> |
|   | <b>PLANO</b>                           | <b>PLANOS INFORMACIÓN NÚCLEOS RURAIS</b><br><b>ESTADO ACTUAL REDES DE SERVICIOS</b>                       |                                     |                          |
|   | <b>ESCALAS</b><br>ALFANUMÉRICA 1:2.000 | <b>GRÁFICA</b><br>                                                                                        |                                     |                          |
|   | <b>SITUACIÓN</b><br>CABANA NR-119      | <b>PROMOTOR</b><br>CONCELLO DE CASTRO DE REI                                                              | <b>Nº PLANO</b><br><b>AP-1 (76)</b> |                          |