



O equipo redactor do PLAN XERAL MUNICIPAL DE CASTRO DE REI , é o que a continuación se relaciona:

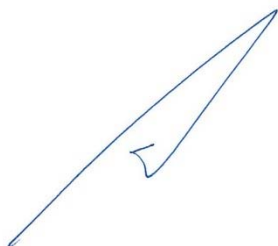


Mario Iglesias,

Arquitecto. Director Equipo Redactor

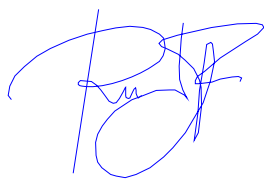

Rubén Cobas,

Enxeñeiro Agrónomo

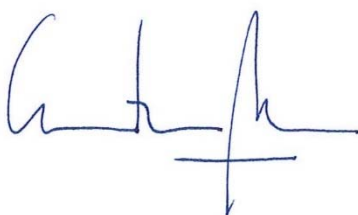

Cristina Aguado

Arquitecta


FIRMA ELECTRÓNICA: Director Equipo Redactor






ESTADO DO PAVIMENTO	ESTADO DA EDIFICACIÓN	ABASTECIMENTO DE AUGA EXISTENTE	SANEAMENTO EXISTENTE	ALUMEADO - ENERXÍA	
ESTADO BO EN ASFALTO	VIVENDAS TRADICIONAIS	CAPTACIÓN	EDAR EXISTENTE	ALTA TENSIÓN	LINDES
ESTADO REGULAR EN ASFALTO	VIVENDAS RESTANTES	DEPOSITO	POZO DE REXISTRO EXISTENTE	MEDIA TENSIÓN	RÍOS
ESTADO BO EN DTS	EDIFICACIÓNS COMPLEMENTARIAS TRADICIONAIS	ETAP	POZO DE REXISTRO CON SUMIDOIRO	TRANSFORMADOR	CURVAS DE NIVEL
ESTADO REGULAR EN DTS	EDIFICACIÓNS COMPLEMENTARIAS NON TRADICIONAIS	BOCA DE REGO E LUMES	PUNTO DE VERQUIDO	PUNTOS DE ALUMEADO	
ESTADO MALO EN DTS	Nº DE ALTURAS DA EDIFICACIÓN	BOCA DE REGO	REDE SANEAMENTO EXISTENTE		
ESTADO MEDIO EN FORMIGÓN		CHAVE DE PASO	REDE SANEAMENTO PREVISTO		
CAMIÑO DE TERRA		REDE ABAST. EXISTENTE			
		REDE ABAST. PREVISTA			

AUTORES Mario Iglesias, Arquitecto Cristina Aguado, Arquitecta Ruben Cobas, Enx. Agrónomo 	PROXECTO PLAN XERAL DE ORDENACIÓN MUNICIPAL DE CASTRO DE REI DOCUMENTO PARA APROBACIÓN DEFINITIVA		FASE PD
	PLANO PLANOS INFORMACIÓN NÚCLEOS RURAIS ESTADO ACTUAL REDES DE SERVICIOS		
	ESCALAS ALFANUMÉRICA 1:2.000	GRÁFICA 	
	SITUACIÓN CARBALLO NR-120 MONTE NR-126 CASTIÑEIRAS NR-122 PONTE NR -127 IGREXA NR-125	PROMOTOR CONCELLO DE CASTRO DE REI	Nº PLANO AP-1 (77.1)

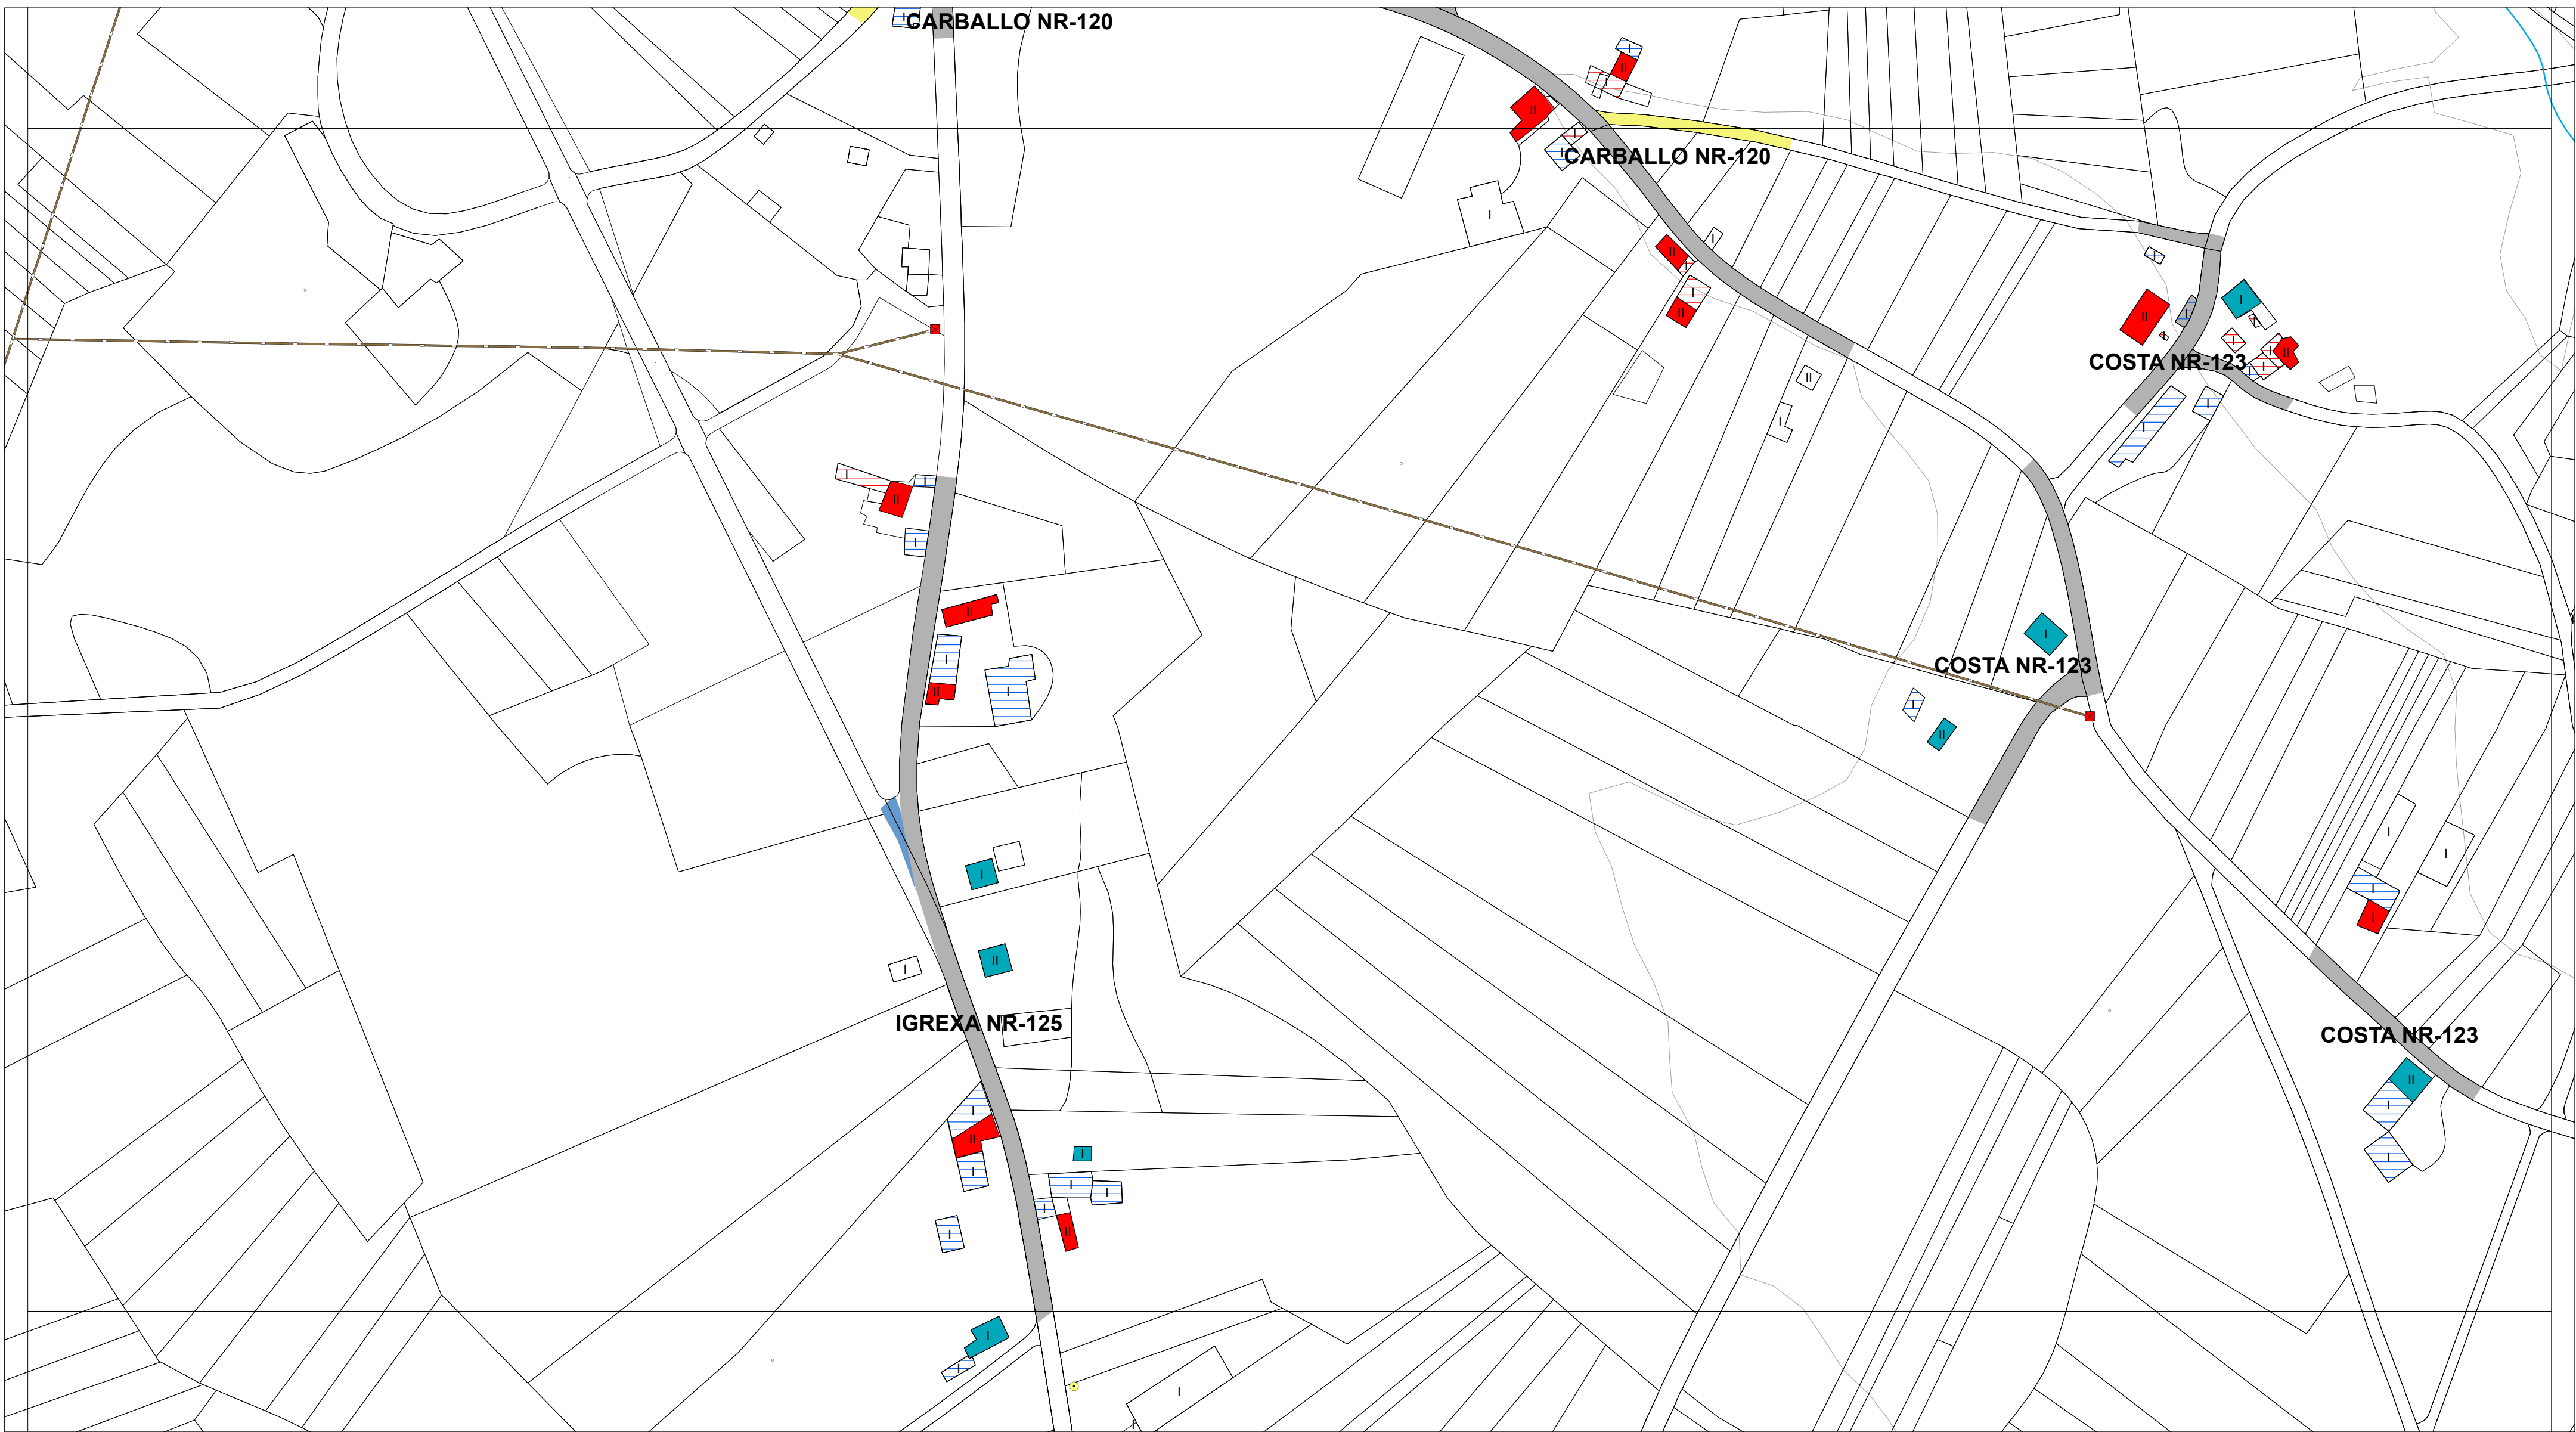


ESTADO DO PAVIMENTO	ESTADO DA EDIFICACIÓN	ABASTECIMENTO DE AUGA EXISTENTE	SANEAMENTO EXISTENTE	ALUMEADO - ENERXÍA	
ESTADO BO EN ASFALTO	VIVENDAS TRADICIONAIS	CAPTACIÓN	EDAR EXISTENTE	ALTA TENSIÓN	LINDES
ESTADO REGULAR EN ASFALTO	VIVENDAS RESTANTES	DEPOSITO	POZO DE REXISTRO EXISTENTE	MEDIA TENSIÓN	RÍOS
ESTADO BO EN DTS	EDIFICACIÓNS COMPLEMENTARIAS TRADICIONAIS	ETAP	POZO DE REXISTRO CON SUMIDOIRO	TRANSFORMADOR	CURVAS DE NIVEL
ESTADO REGULAR EN DTS	EDIFICACIÓNS COMPLEMENTARIAS NON TRADICIONAIS	BOCA DE REGO E LUMES	PUNTO DE VERQUIDO	PUNTOS DE ALUMEADO	
ESTADO MALO EN DTS	Nº DE ALTURAS DA EDIFICACIÓN	BOCA DE REGO	REDE SANEAMENTO EXISTENTE		
ESTADO MEDIO EN FORMIGÓN		CHAVE DE PASO	REDE SANEAMENTO PREVISTO		
CAMIÑO DE TERRA		REDE ABAST. EXISTENTE			
		REDE ABAST. PREVISTA			

AUTORES Mario Iglesias, Arquitecto Cristina Aguado, Arquitecta Ruben Cobas, Enx. Agrónomo 	PROXECTO PLAN XERAL DE ORDENACIÓN MUNICIPAL DE CASTRO DE REI DOCUMENTO PARA APROBACIÓN DEFINITIVA		FASE PD
	PLANO PLANOS INFORMACIÓN NÚCLEOS RURAIS ESTADO ACTUAL REDES DE SERVIZOS		
	ESCALAS ALFANUMÉRICA 1:2.000 GRÁFICA		
	SITUACIÓN CARBALLO NR-120 MONTE NR-126 CASTIÑEIRAS NR-122 PONTE NR -127 IGREXA NR-125	PROMOTOR CONCELLO DE CASTRO DE REI	Nº PLANO AP-1 (77.2)

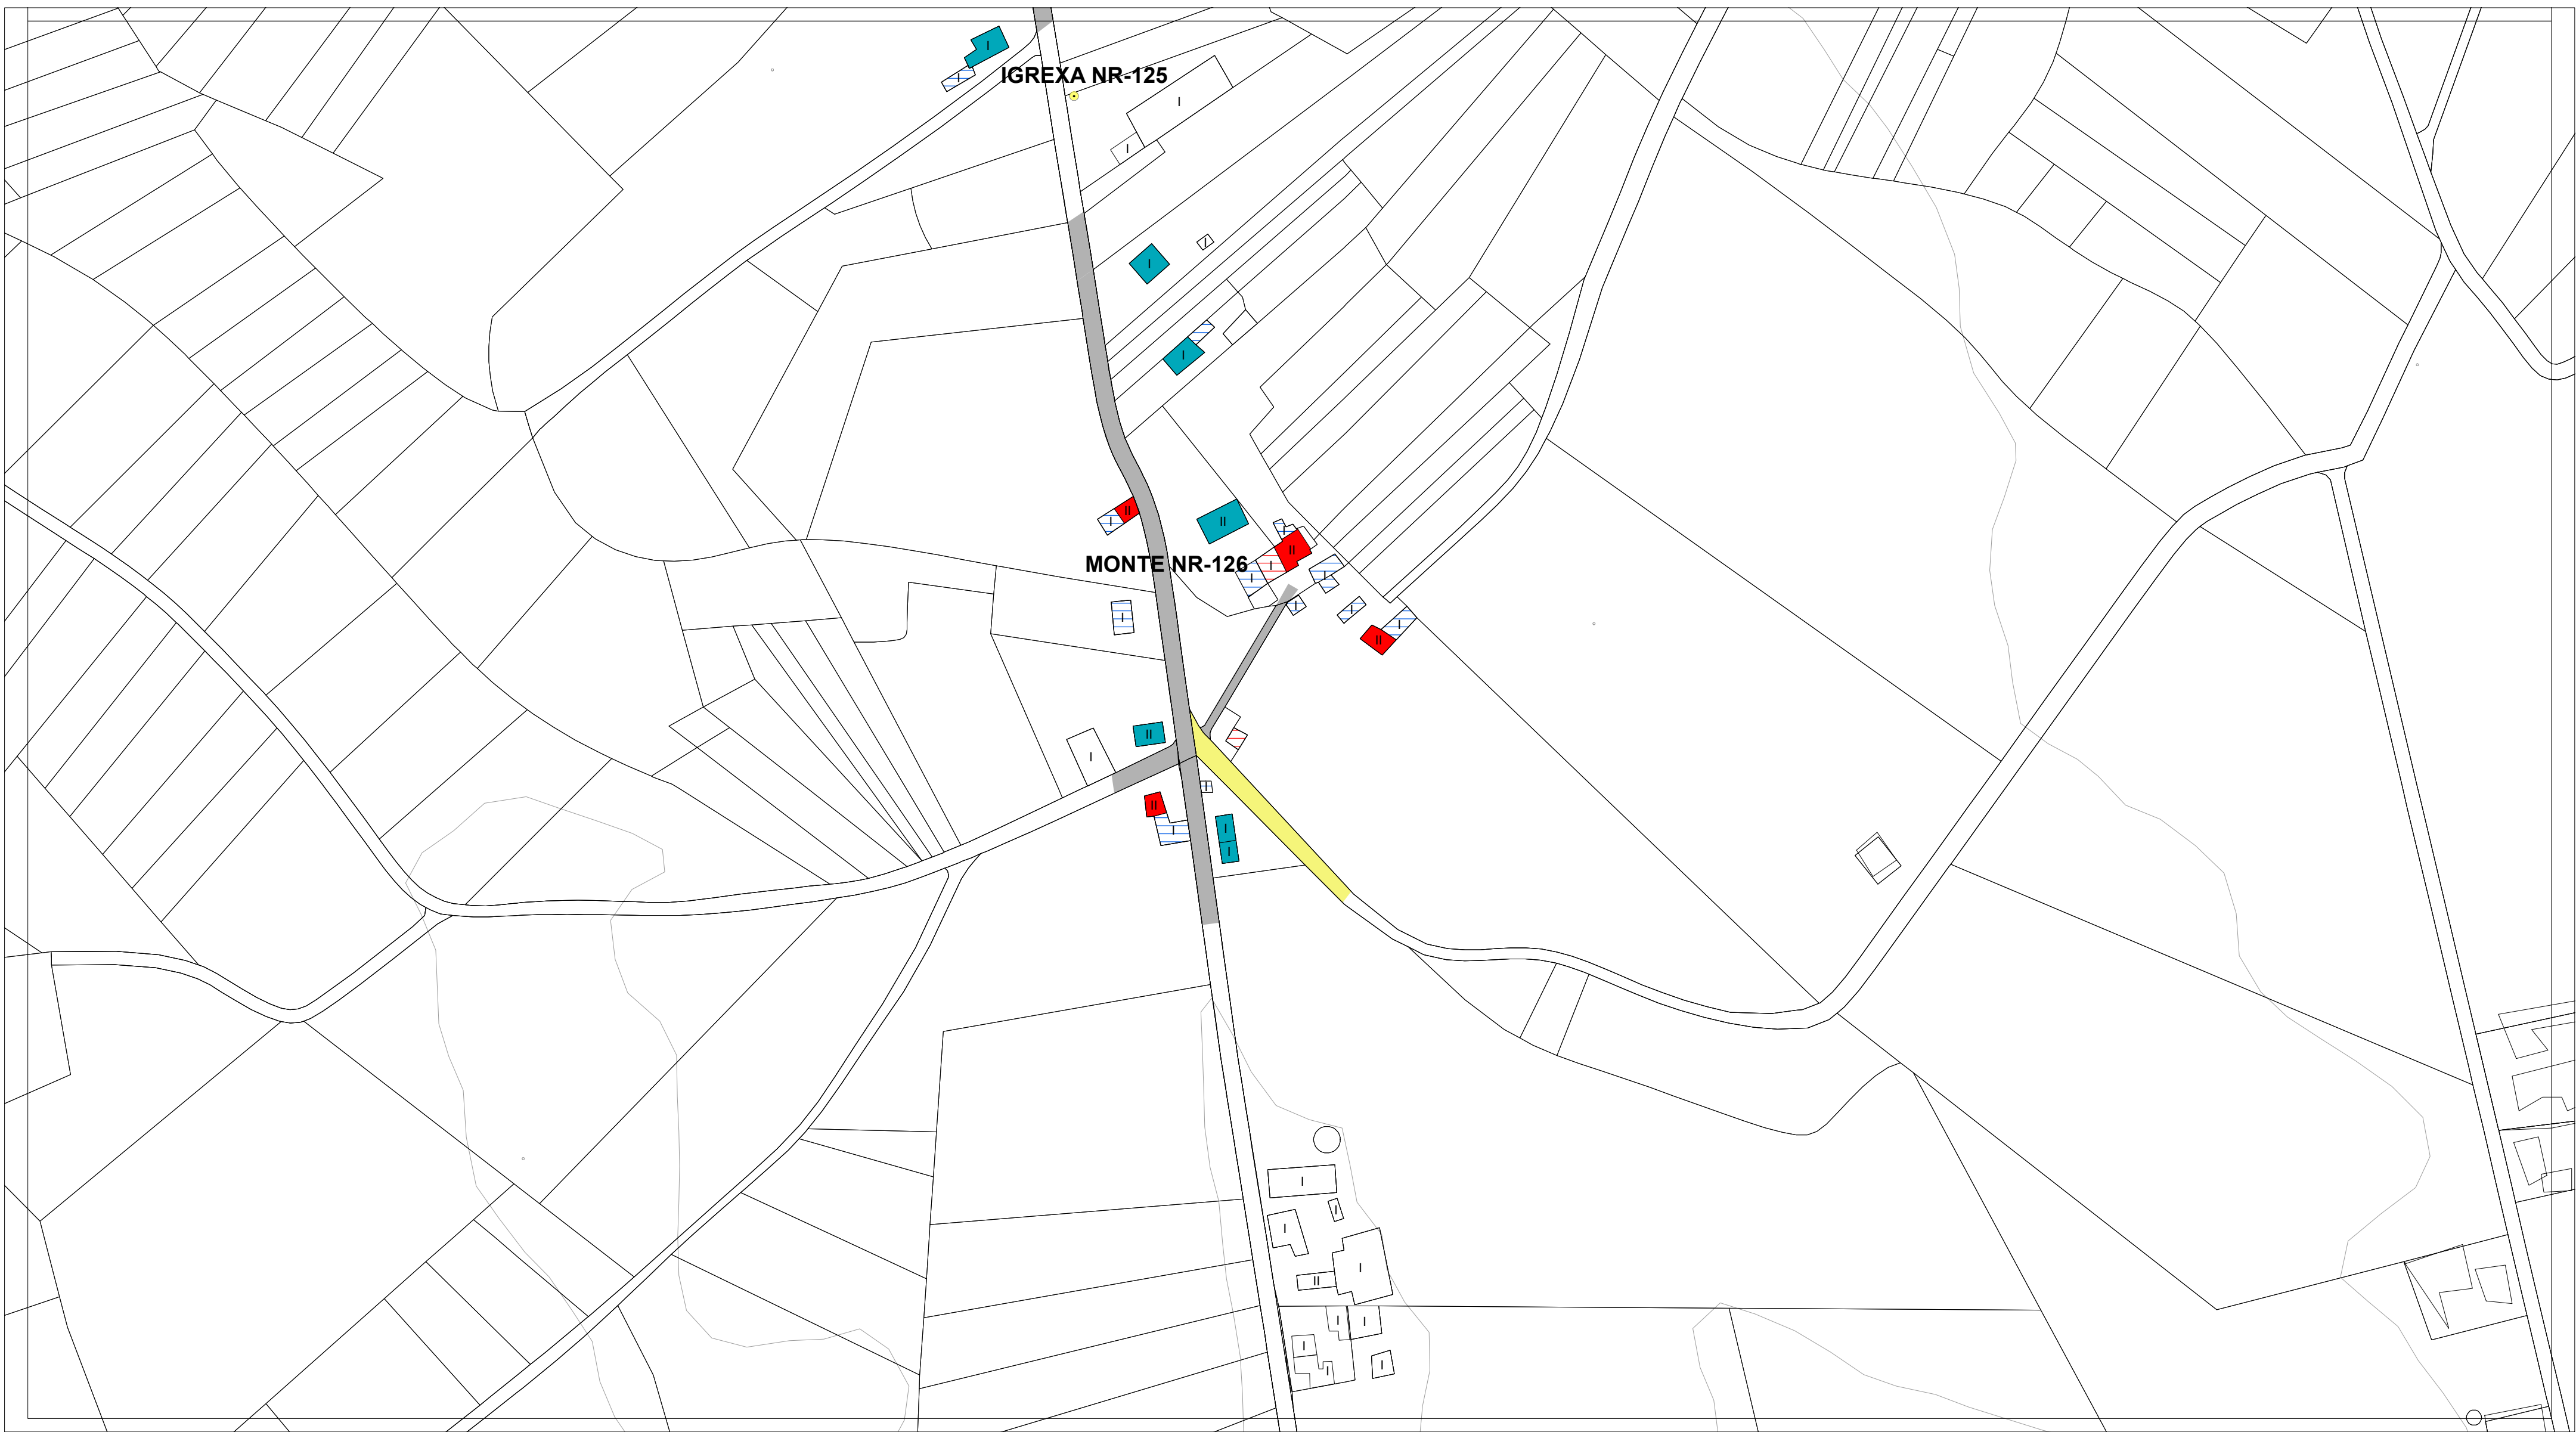


ESTADO DO PAVIMENTO	ESTADO DA EDIFICACIÓN	ABASTECIMENTO DE AUGA EXISTENTE	SANEAMENTO EXISTENTE	ALUMEADO - ENERXÍA	
ESTADO BO EN ASFALTO	VIVENDAS TRADICIONAIS	CAPTACIÓN	EDAR EXISTENTE	ALTA TENSIÓN	LINDES
ESTADO REGULAR EN ASFALTO	VIVENDAS RESTANTES	DEPOSITO	POZO DE REXISTRO EXISTENTE	MEDIA TENSIÓN	RÍOS
ESTADO BO EN DTS	EDIFICACIÓNS COMPLEMENTARIAS TRADICIONAIS	ETAP	POZO DE REXISTRO CON SUMIDOIRO	TRANSFORMADOR	CURVAS DE NIVEL
ESTADO REGULAR EN DTS	EDIFICACIÓNS COMPLEMENTARIAS NON TRADICIONAIS	BOCA DE REGO E LUMES	PUNTO DE VERQUIDO	PUNTOS DE ALUMEADO	
ESTADO MALO EN DTS	Nº DE ALTURAS DA EDIFICACIÓN	BOCA DE REGO	REDE SANEAMENTO EXISTENTE		
ESTADO MEDIO EN FORMIGÓN		CHAVE DE PASO	REDE SANEAMENTO PREVISTO		
CAMIÑO DE TERRA		REDE ABAST. EXISTENTE			
		REDE ABAST. PREVISTA			

AUTORES Mario Iglesias, Arquitecto Cristina Aguado, Arquitecta Ruben Cobas, Enx. Agrónomo 	PROXECTO PLAN XERAL DE ORDENACIÓN MUNICIPAL DE CASTRO DE REI DOCUMENTO PARA APROBACIÓN DEFINITIVA		FASE PD
	PLANO PLANOS INFORMACIÓN NÚCLEOS RURAIS ESTADO ACTUAL REDES DE SERVICIOS		
	ESCALAS ALFANUMÉRICA 1:2.000	GRÁFICA 	
	SITUACIÓN CARBALLO NR-120 MONTE NR-126 CASTIÑEIRAS NR-122 PONTE NR -127 IGREXA NR-125	PROMOTOR CONCELLO DE CASTRO DE REI	Nº PLANO AP-1 (77.3)

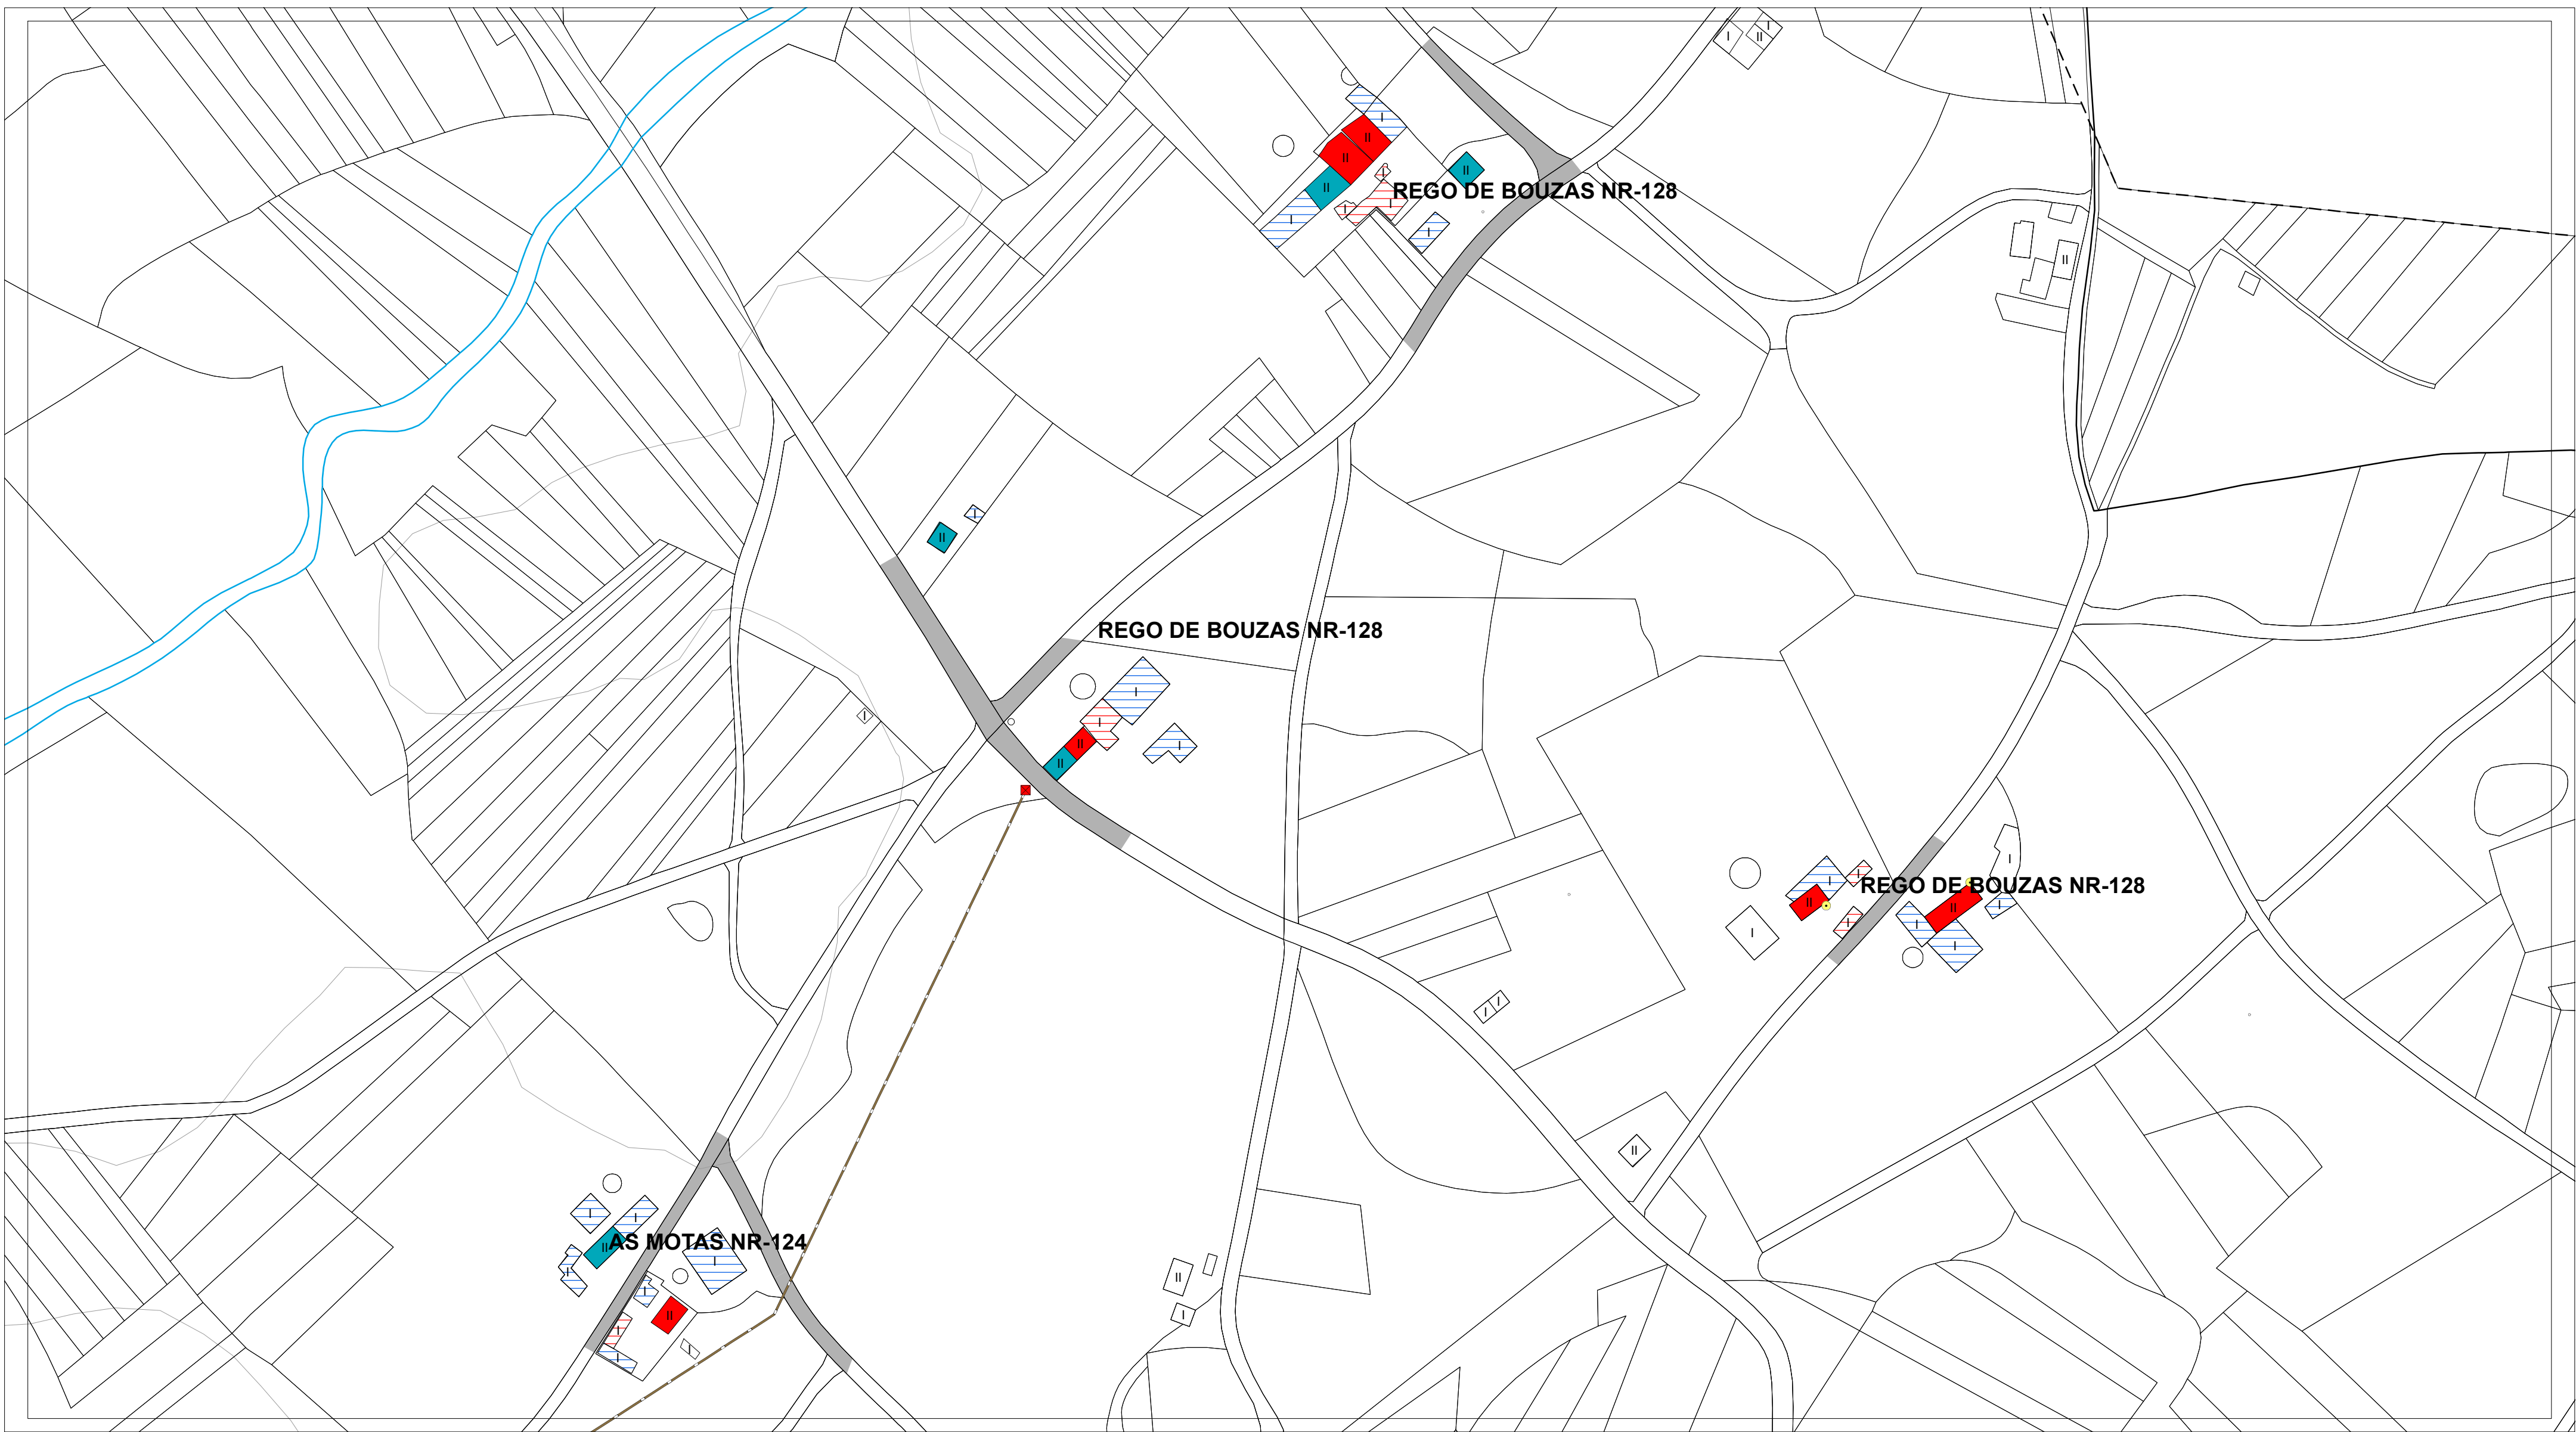


ESTADO DO PAVIMENTO	ESTADO DA EDIFICACIÓN	ABASTECIMENTO DE AUGA EXISTENTE	SANEAMENTO EXISTENTE	ALUMEADO - ENERXÍA	
ESTADO BO EN ASFALTO	VIVENDAS TRADICIONAIS	CAPTACIÓN	EDAR EXISTENTE	ALTA TENSIÓN	LINDES
ESTADO REGULAR EN ASFALTO	VIVENDAS RESTANTES	DEPOSITO	POZO DE REXISTRO EXISTENTE	MEDIA TENSIÓN	RÍOS
ESTADO BO EN DTS	EDIFICACIÓNS COMPLEMENTARIAS TRADICIONAIS	ETAP	POZO DE REXISTRO CON SUMIDOIRO	TRANSFORMADOR	CURVAS DE NIVEL
ESTADO REGULAR EN DTS	EDIFICACIÓNS COMPLEMENTARIAS NON TRADICIONAIS	BOCA DE REGO E LUMES	PUNTO DE VERQUIDO	PUNTOS DE ALUMEADO	
ESTADO MALO EN DTS	Nº DE ALTURAS DA EDIFICACIÓN	BOCA DE REGO	REDE SANEAMENTO EXISTENTE		
ESTADO MEDIO EN FORMIGÓN		CHAVE DE PASO	REDE SANEAMENTO PREVISTO		
CAMIÑO DE TERRA		REDE ABAST. EXISTENTE			
		REDE ABAST. PREVISTA			

AUTORES Mario Iglesias, Arquitecto Cristina Aguado, Arquitecta Ruben Cobas, Enx. Agrónomo 	PROXECTO	PLAN XERAL DE ORDENACIÓN MUNICIPAL DE CASTRO DE REI		FASE
		DOCUMENTO PARA APROBACIÓN DEFINITIVA		PD
	PLANO	PLANOS INFORMACIÓN NÚCLEOS RURAIS		
		ESTADO ACTUAL REDES DE SERVIZOS		
ESCALAS		0 5 10 20 35 65 metros		
ALFANUMÉRICA 1:2.000		GRÁFICA		
SITUACIÓN		PROMOTOR	Nº PLANO	
AS MOTAS NR-124 REGO DE BOUZAS NR-128		CONCELLO DE CASTRO DE REI	AP-1 (78)	

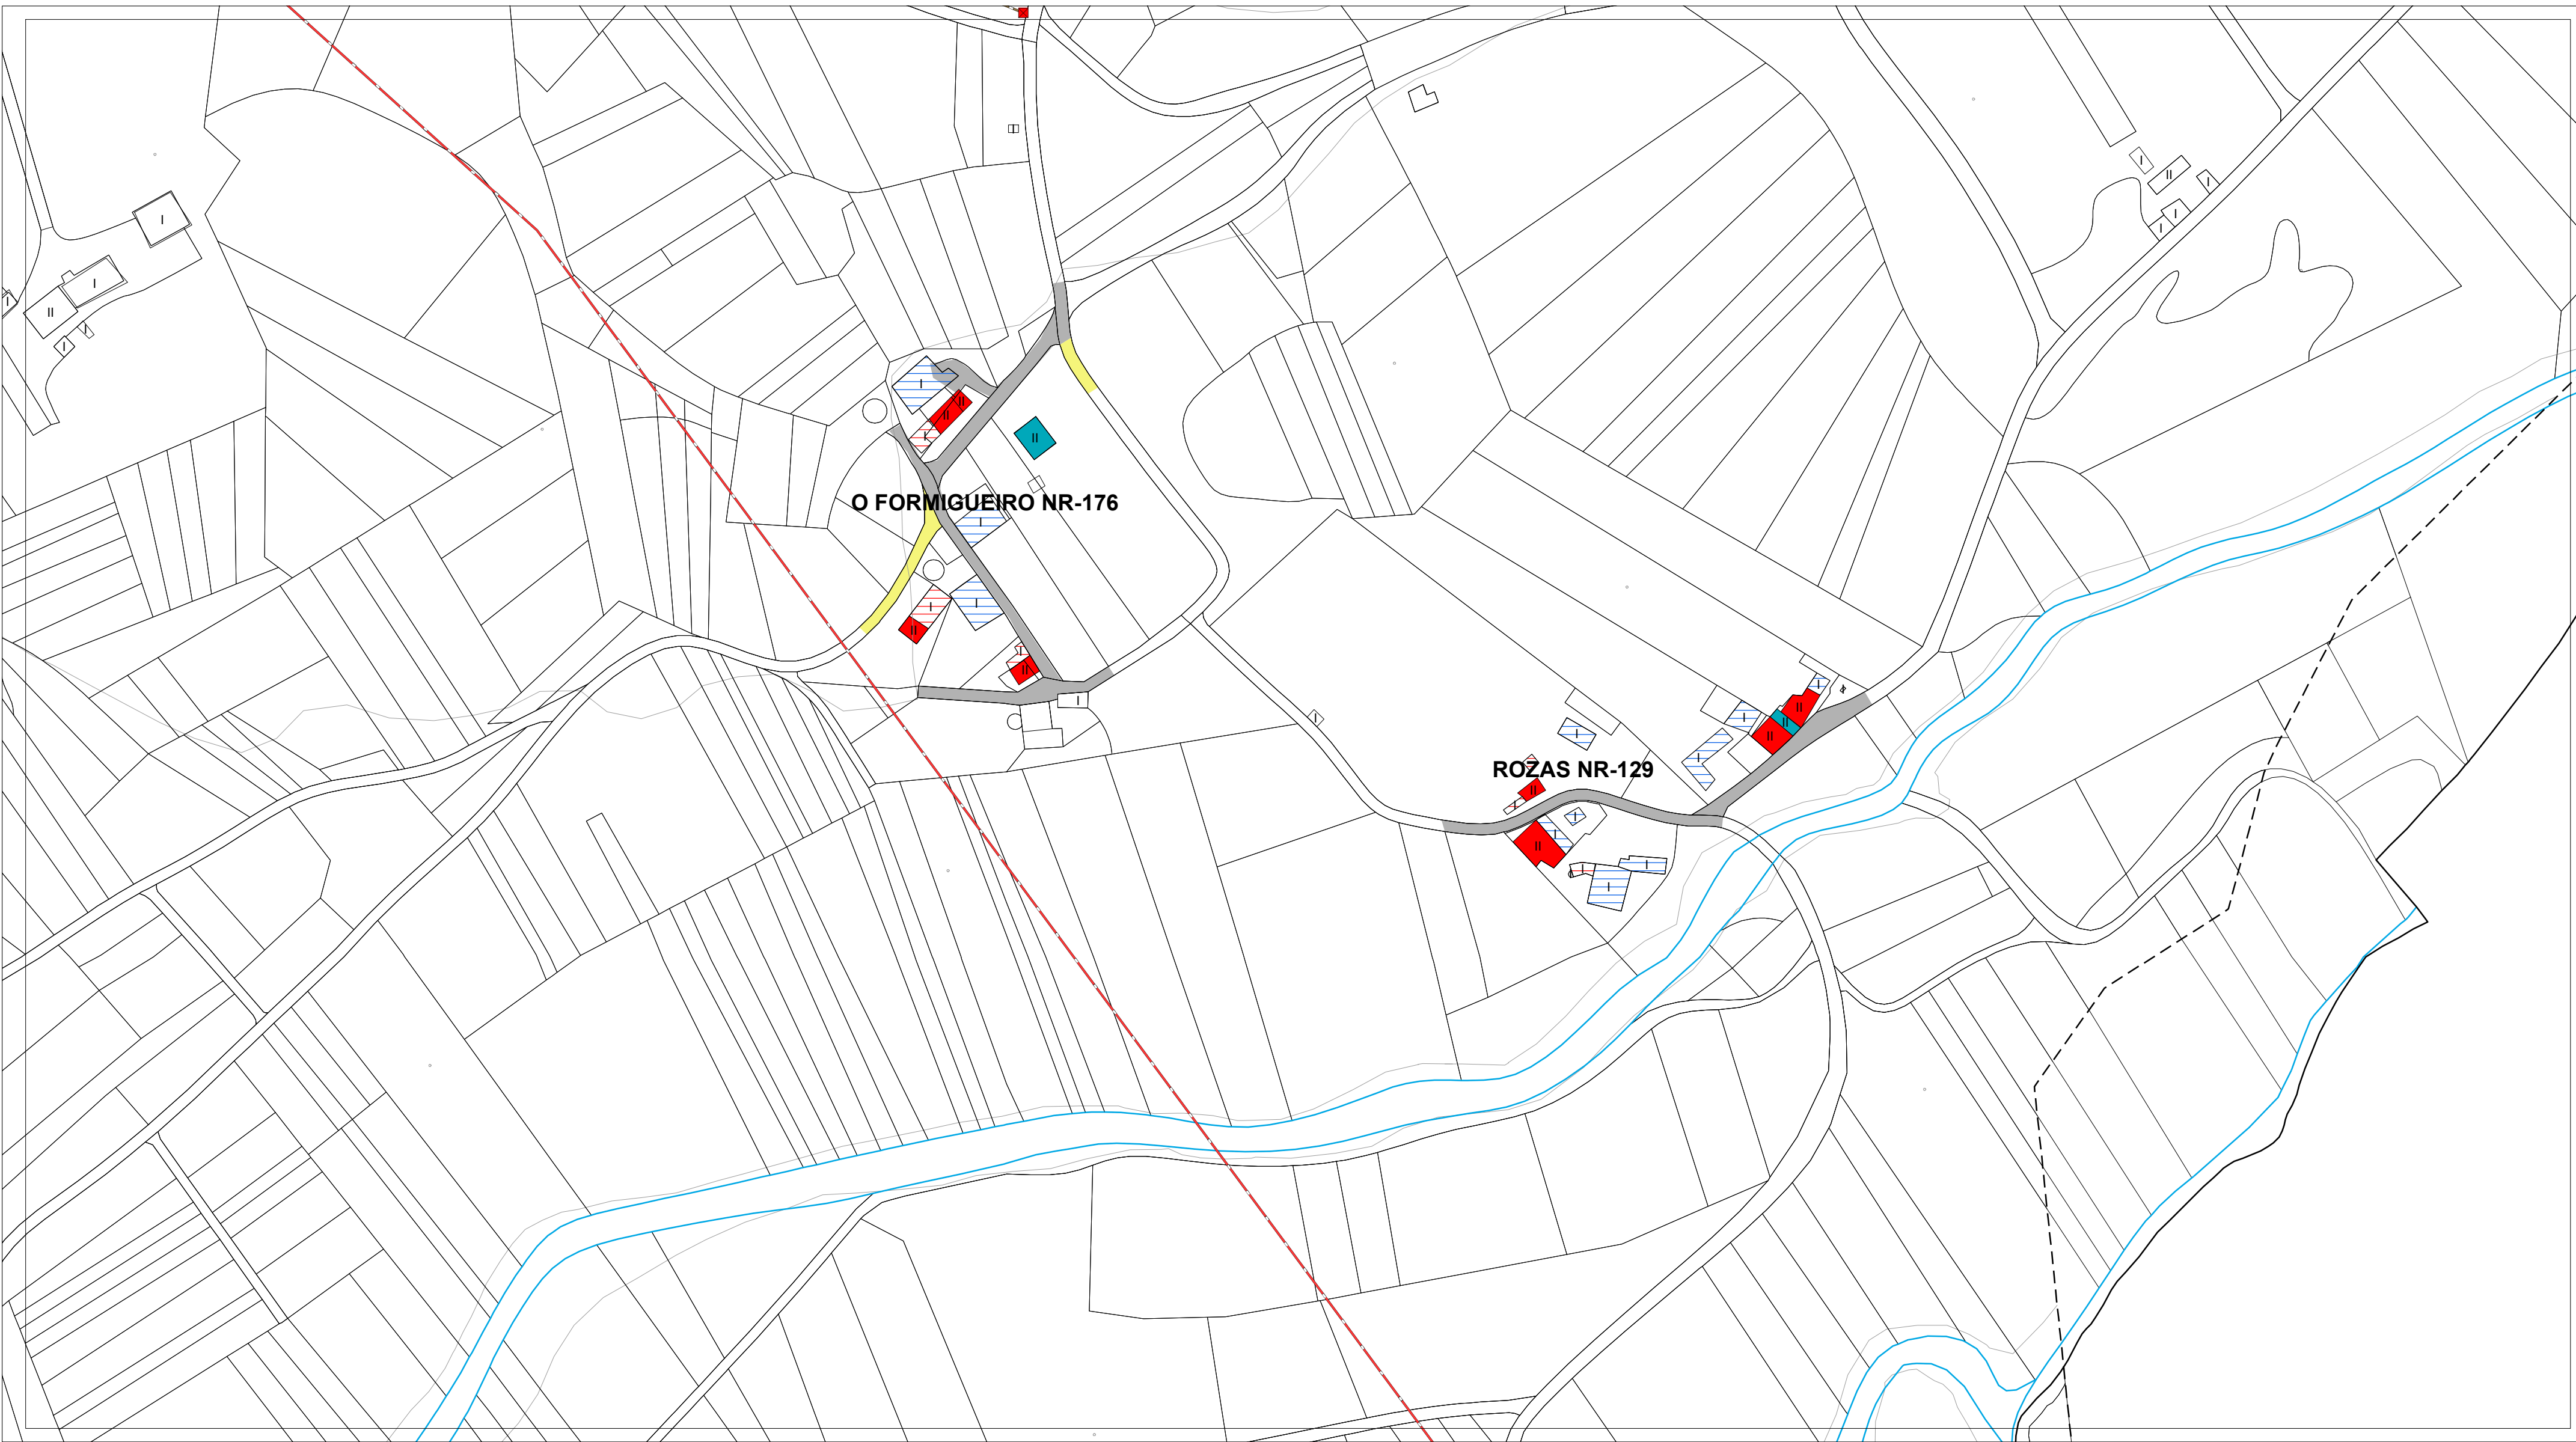


ESTADO DO PAVIMENTO	ESTADO DA EDIFICACIÓN	ABASTECIMENTO DE AUGA EXISTENTE	SANEAMENTO EXISTENTE	ALUMEADO - ENERXÍA	
ESTADO BO EN ASFALTO	VIVENDAS TRADICIONAIS	CAPTACIÓN	EDAR EXISTENTE	ALTA TENSIÓN	LINDES
ESTADO REGULAR EN ASFALTO	VIVENDAS RESTANTES	DEPOSITO	POZO DE REXISTRO EXISTENTE	MEDIA TENSIÓN	RÍOS
ESTADO BO EN DTS	EDIFICACIÓNS COMPLEMENTARIAS TRADICIONAIS	ETAP	POZO DE REXISTRO CON SUMIDOIRO	TRANSFORMADOR	CURVAS DE NIVEL
ESTADO REGULAR EN DTS	EDIFICACIÓNS COMPLEMENTARIAS NON TRADICIONAIS	BOCA DE REGO E LUMES	PUNTO DE VERQUIDO	PUNTOS DE ALUMEADO	
ESTADO MALO EN DTS	Nº DE ALTURAS DA EDIFICACIÓN	BOCA DE REGO	REDE SANEAMENTO EXISTENTE		
ESTADO MEDIO EN FORMIGÓN		CHAVE DE PASO	REDE SANEAMENTO PREVISTO		
CAMIÑO DE TERRA		REDE ABAST. EXISTENTE			
		REDE ABAST. PREVISTA			

AUTORES Mario Iglesias, Arquitecto Cristina Aguado, Arquitecta Ruben Cobas, Enx. Agrónomo 	PROXECTO PLAN XERAL DE ORDENACIÓN MUNICIPAL DE CASTRO DE REI DOCUMENTO PARA APROBACIÓN DEFINITIVA		FASE PD
	PLANO PLANOS INFORMACIÓN NÚCLEOS RURAIS ESTADO ACTUAL REDES DE SERVICIOS		
	ESCALAS ALFANUMÉRICA 1:2.000	GRÁFICA 	0 5 10 20 35 65 metros
	SITUACIÓN ROZAS NR-129 O FORMIGUEIRO NR-176	PROMOTOR CONCELLO DE CASTRO DE REI	Nº PLANO AP-1 (79)

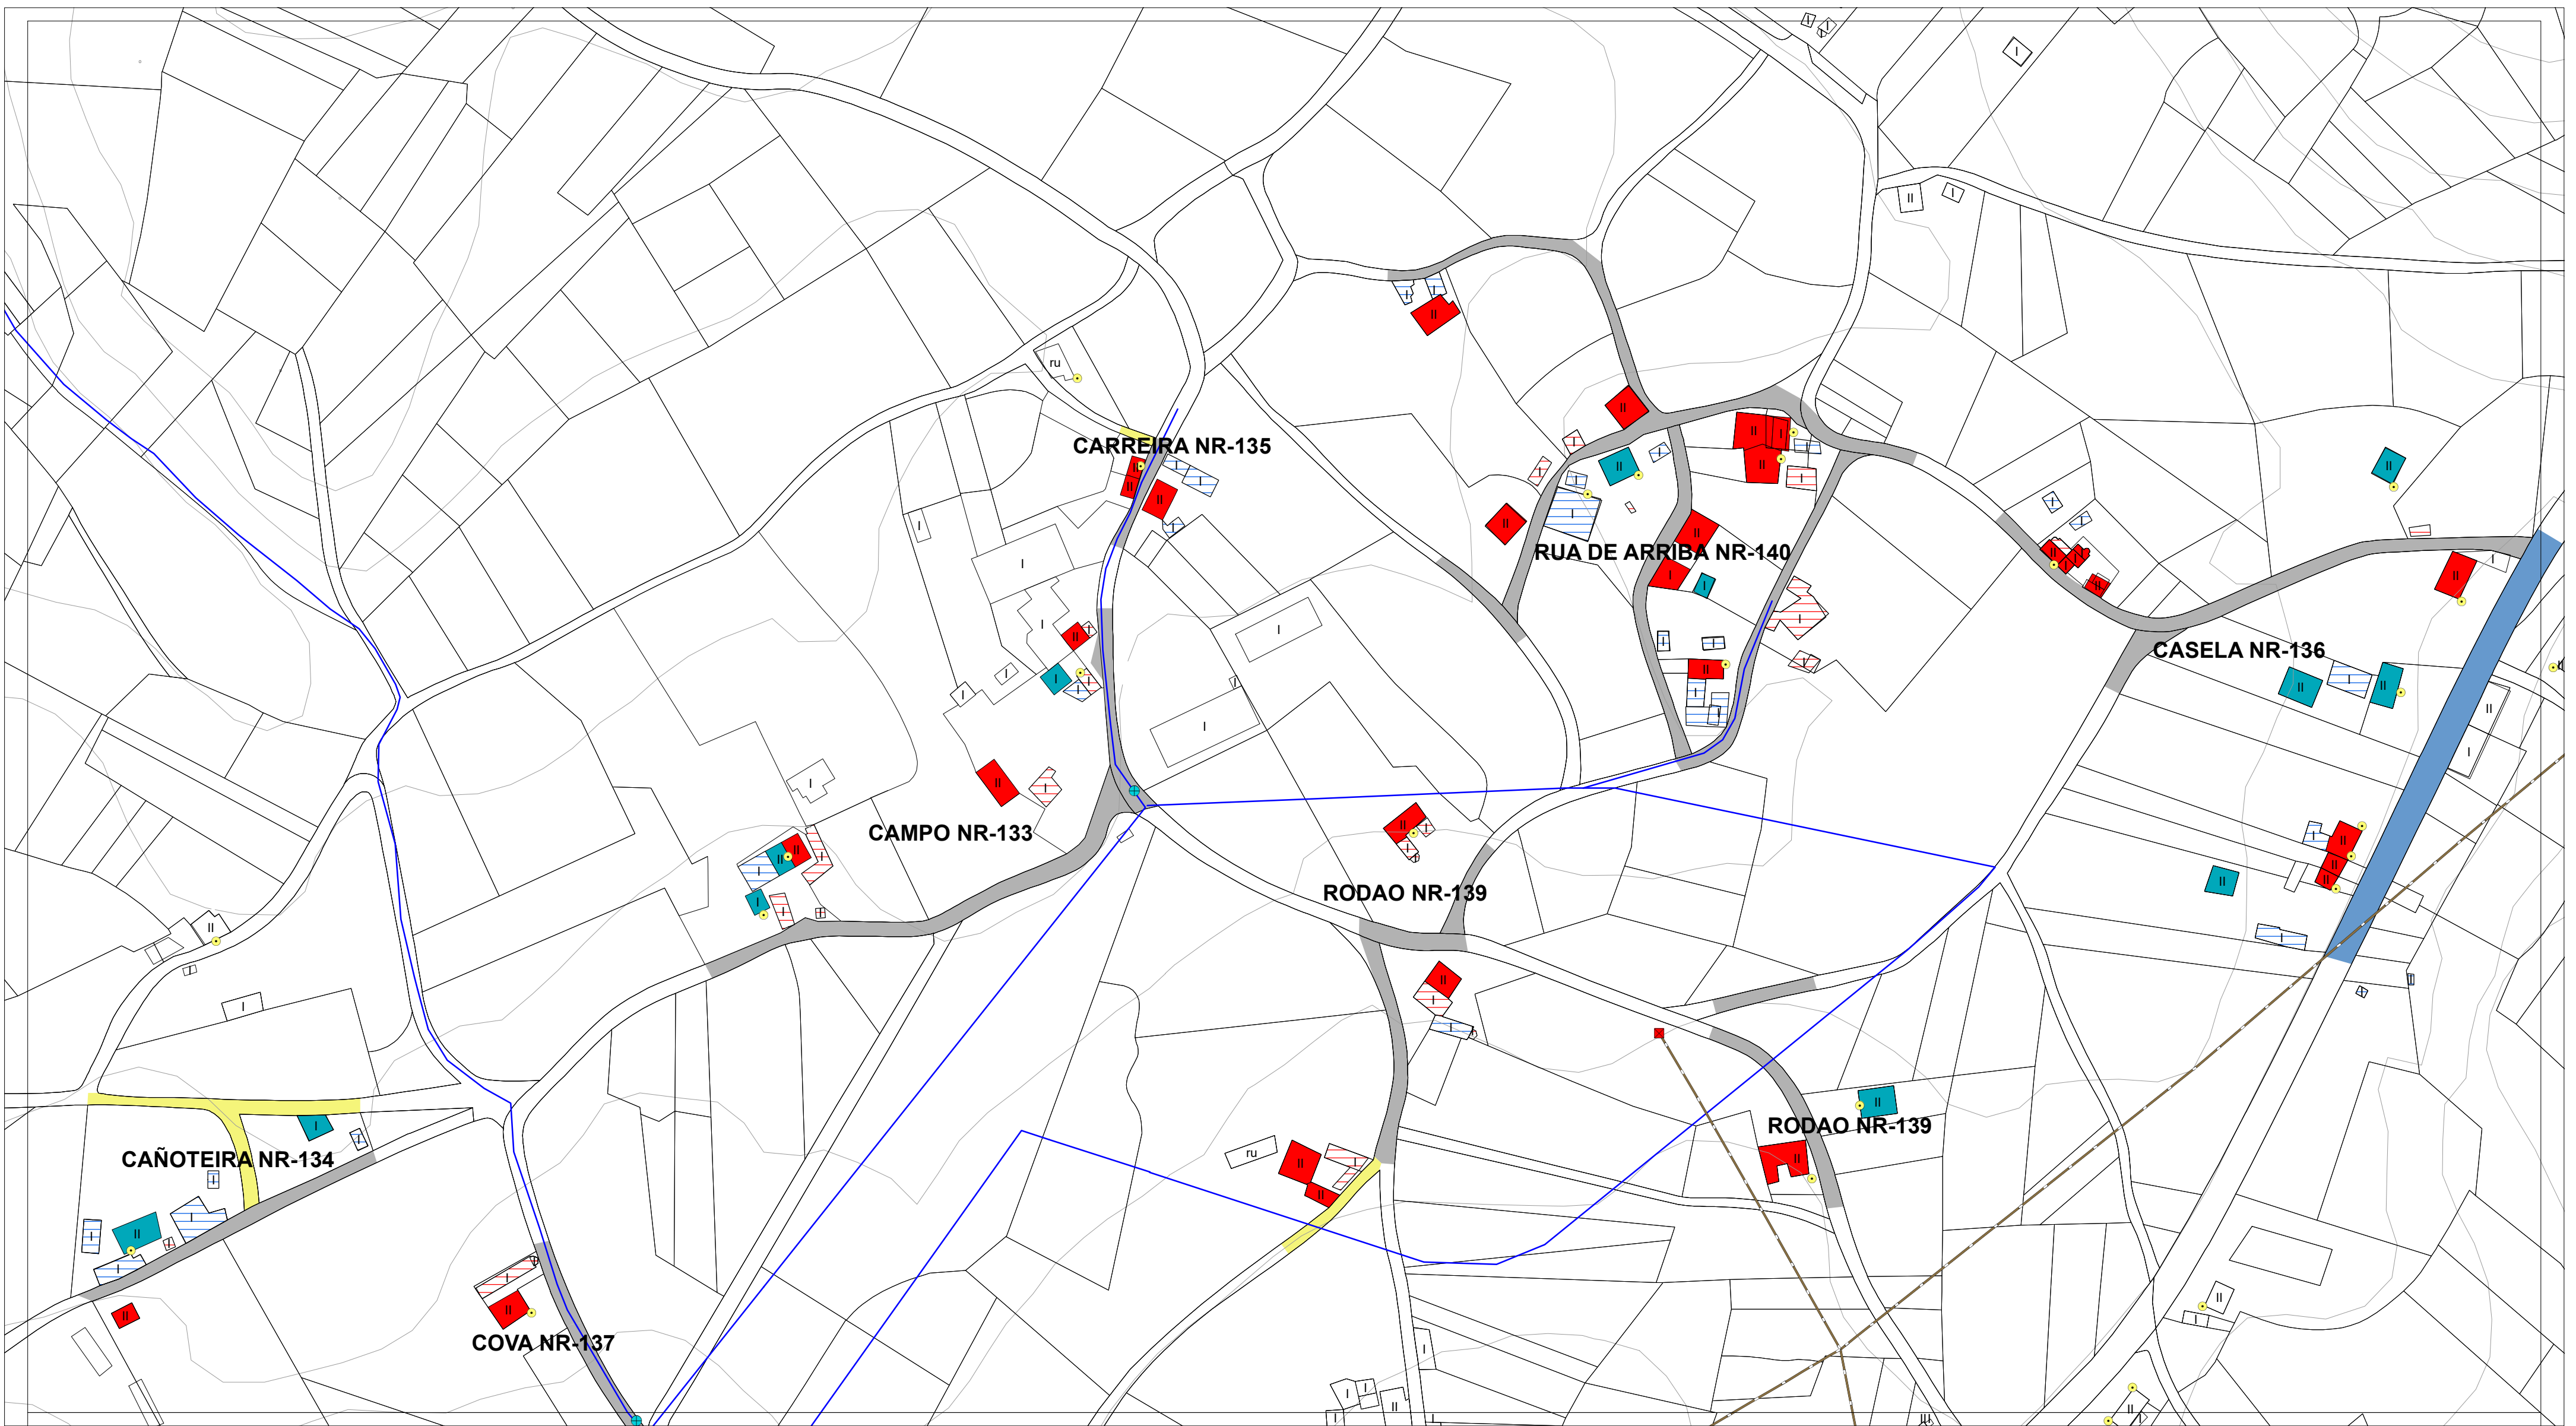



ESTADO DO PAVIMENTO	ESTADO DA EDIFICACIÓN	ABASTECIMENTO DE AUGA EXISTENTE	SANEAMENTO EXISTENTE	ALUMEADO - ENERXÍA	
ESTADO BO EN ASFALTO	VIVENDAS TRADICIONAIS	CAPTACIÓN	EDAR EXISTENTE	ALTA TENSIÓN	LINDES
ESTADO REGULAR EN ASFALTO	VIVENDAS RESTANTES	DEPOSITO	POZO DE REXISTRO EXISTENTE	MEDIA TENSIÓN	RÍOS
ESTADO BO EN DTS	EDIFICACIÓNS COMPLEMENTARIAS TRADICIONAIS	ETAP	POZO DE REXISTRO CON SUMIDOIRO	TRANSFORMADOR	CURVAS DE NIVEL
ESTADO REGULAR EN DTS	EDIFICACIÓNS COMPLEMENTARIAS NON TRADICIONAIS	BOCA DE REGO E LUMES	PUNTO DE VERQUIDO	PUNTOS DE ALUMEADO	
ESTADO MALO EN DTS	Nº DE ALTURAS DA EDIFICACIÓN	BOCA DE REGO	REDE SANEAMENTO EXISTENTE		
ESTADO MEDIO EN FORMIGÓN		CHAVE DE PASO	REDE SANEAMENTO PREVISTO		
CAMIÑO DE TERRA		REDE ABAST. EXISTENTE			
		REDE ABAST. PREVISTA			

AUTORES Mario Iglesias, Arquitecto Cristina Aguado, Arquitecta Ruben Cobas, Enx. Agrónomo 	PROXECTO PLAN XERAL DE ORDENACIÓN MUNICIPAL DE CASTRO DE REI DOCUMENTO PARA APROBACIÓN DEFINITIVA		FASE PD	
	PLANO PLANOS INFORMACIÓN NÚCLEOS RURAIS ESTADO ACTUAL REDES DE SERVICIOS			
ESCALAS ALFANUMÉRICA 1:2.000		GRÁFICA 		
SITUACIÓN CAMPO NR-133 CAÑOTEIRA NR-134 CARREIRA NR-135 RÚA DE ARRIBA NR-140		PROMOTOR CONCELLO DE CASTRO DE REI		Nº PLANO AP-1 (80.1)
				

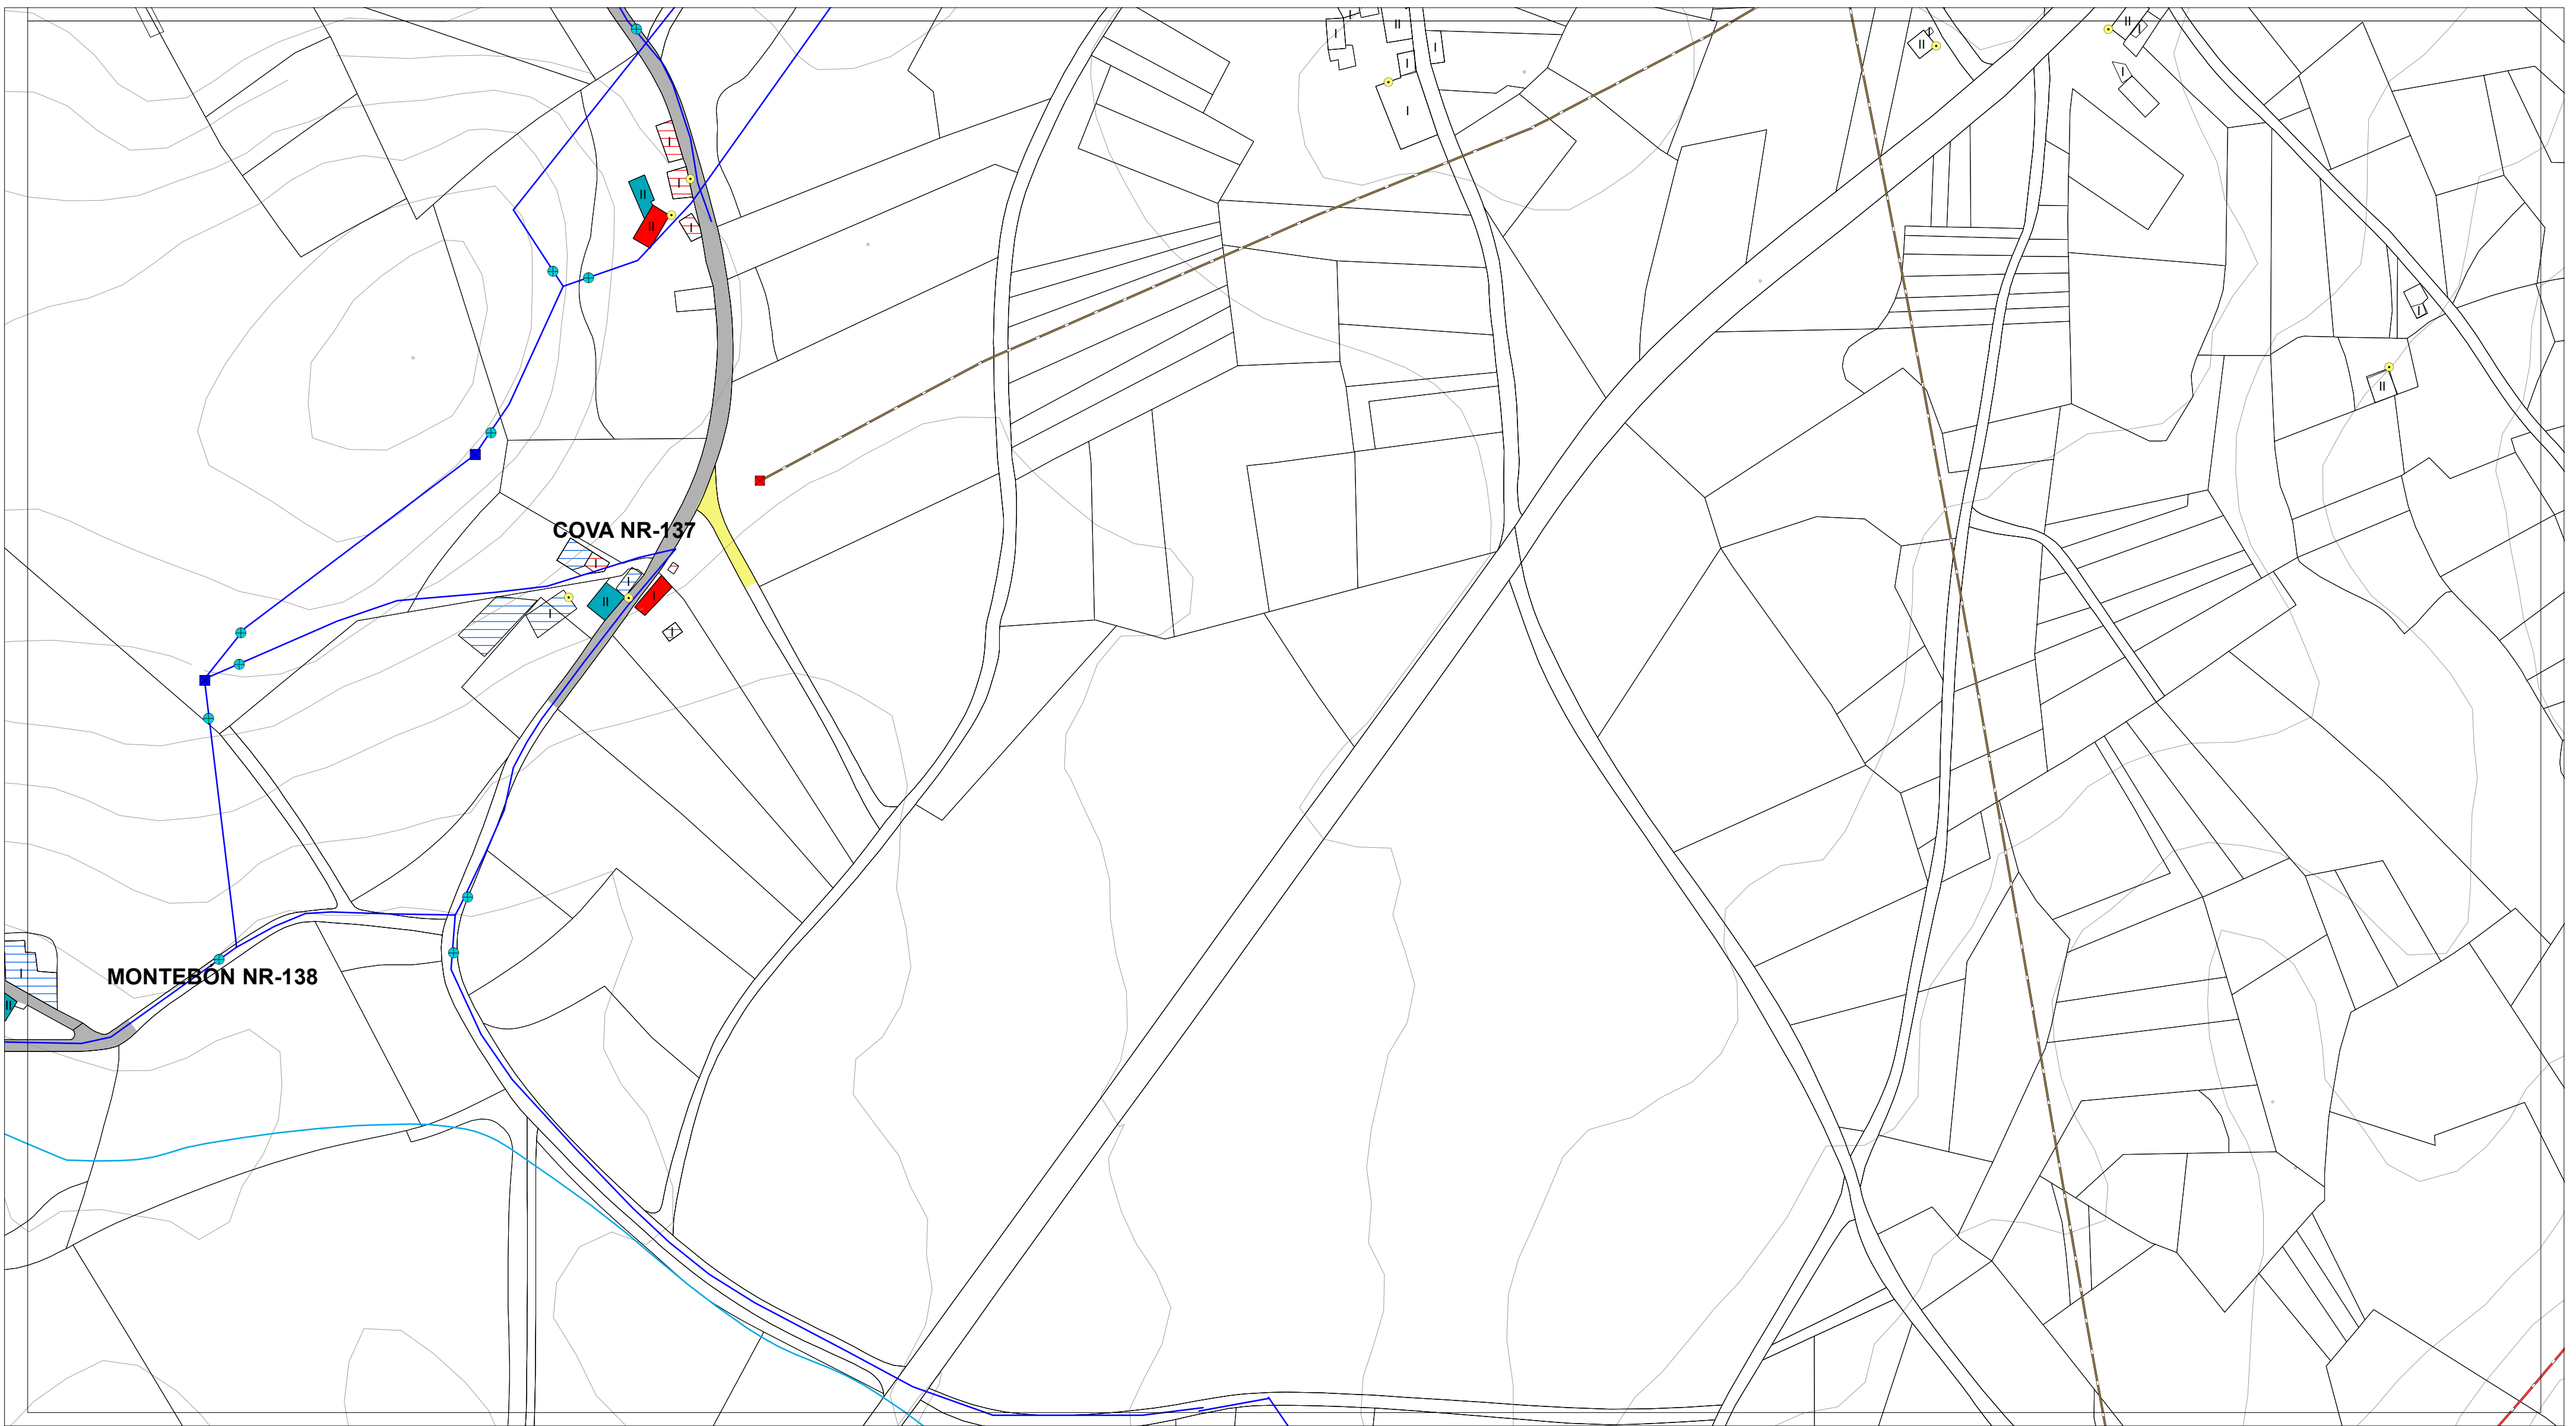


ESTADO DO PAVIMENTO	ESTADO DA EDIFICACIÓN	ABASTECIMENTO DE AUGA EXISTENTE	SANEAMENTO EXISTENTE	ALUMEADO - ENERXÍA	
ESTADO BO EN ASFALTO	VIVENDAS TRADICIONAIS	CAPTACIÓN	EDAR EXISTENTE	ALTA TENSIÓN	LINDES
ESTADO REGULAR EN ASFALTO	VIVENDAS RESTANTES	DEPOSITO	POZO DE REXISTRO EXISTENTE	MEDIA TENSIÓN	RÍOS
ESTADO BO EN DTS	EDIFICACIÓNS COMPLEMENTARIAS TRADICIONAIS	ETAP	POZO DE REXISTRO CON SUMIDOIRO	TRANSFORMADOR	CURVAS DE NIVEL
ESTADO REGULAR EN DTS	EDIFICACIÓNS COMPLEMENTARIAS NON TRADICIONAIS	BOCA DE REGO E LUMES	PUNTO DE VERQUIDO	PUNTOS DE ALUMEADO	
ESTADO MALO EN DTS	Nº DE ALTURAS DA EDIFICACIÓN	BOCA DE REGO	REDE SANEAMENTO EXISTENTE		
ESTADO MEDIO EN FORMIGÓN		CHAVE DE PASO	REDE SANEAMENTO PREVISTA		
CAMIÑO DE TERRA		REDE ABAST. EXISTENTE			
		REDE ABAST. PREVISTA			

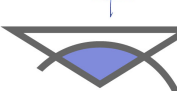AUTORES Mario Iglesias, Arquitecto Cristina Aguado, Arquitecta Ruben Cobas, Enx. Agrónomo	PROXECTO		FASE	
	PLAN XERAL DE ORDENACIÓN MUNICIPAL DE CASTRO DE REI DOCUMENTO PARA APROBACIÓN DEFINITIVA		PD	
 	PLANO		PLANOS INFORMACIÓN NÚCLEOS RURAIS ESTADO ACTUAL REDES DE SERVICIOS	
	ESCALAS		0 5 10 20 35 65 metros	
	ALFANUMÉRICA 1:2.000		GRÁFICA	
	SITUACIÓN		PROMOTOR	
MONSA URBANISMO	CAMPO NR-133 CAÑOTEIRA NR-134 CARREIRA NR-135 RÚA DE ARRIBA NR-140		CONCELLO DE CASTRO DE REI	
	COVA NR-137 RODAO NR-139 CASELA NR-136		AP-1 (80.2)	

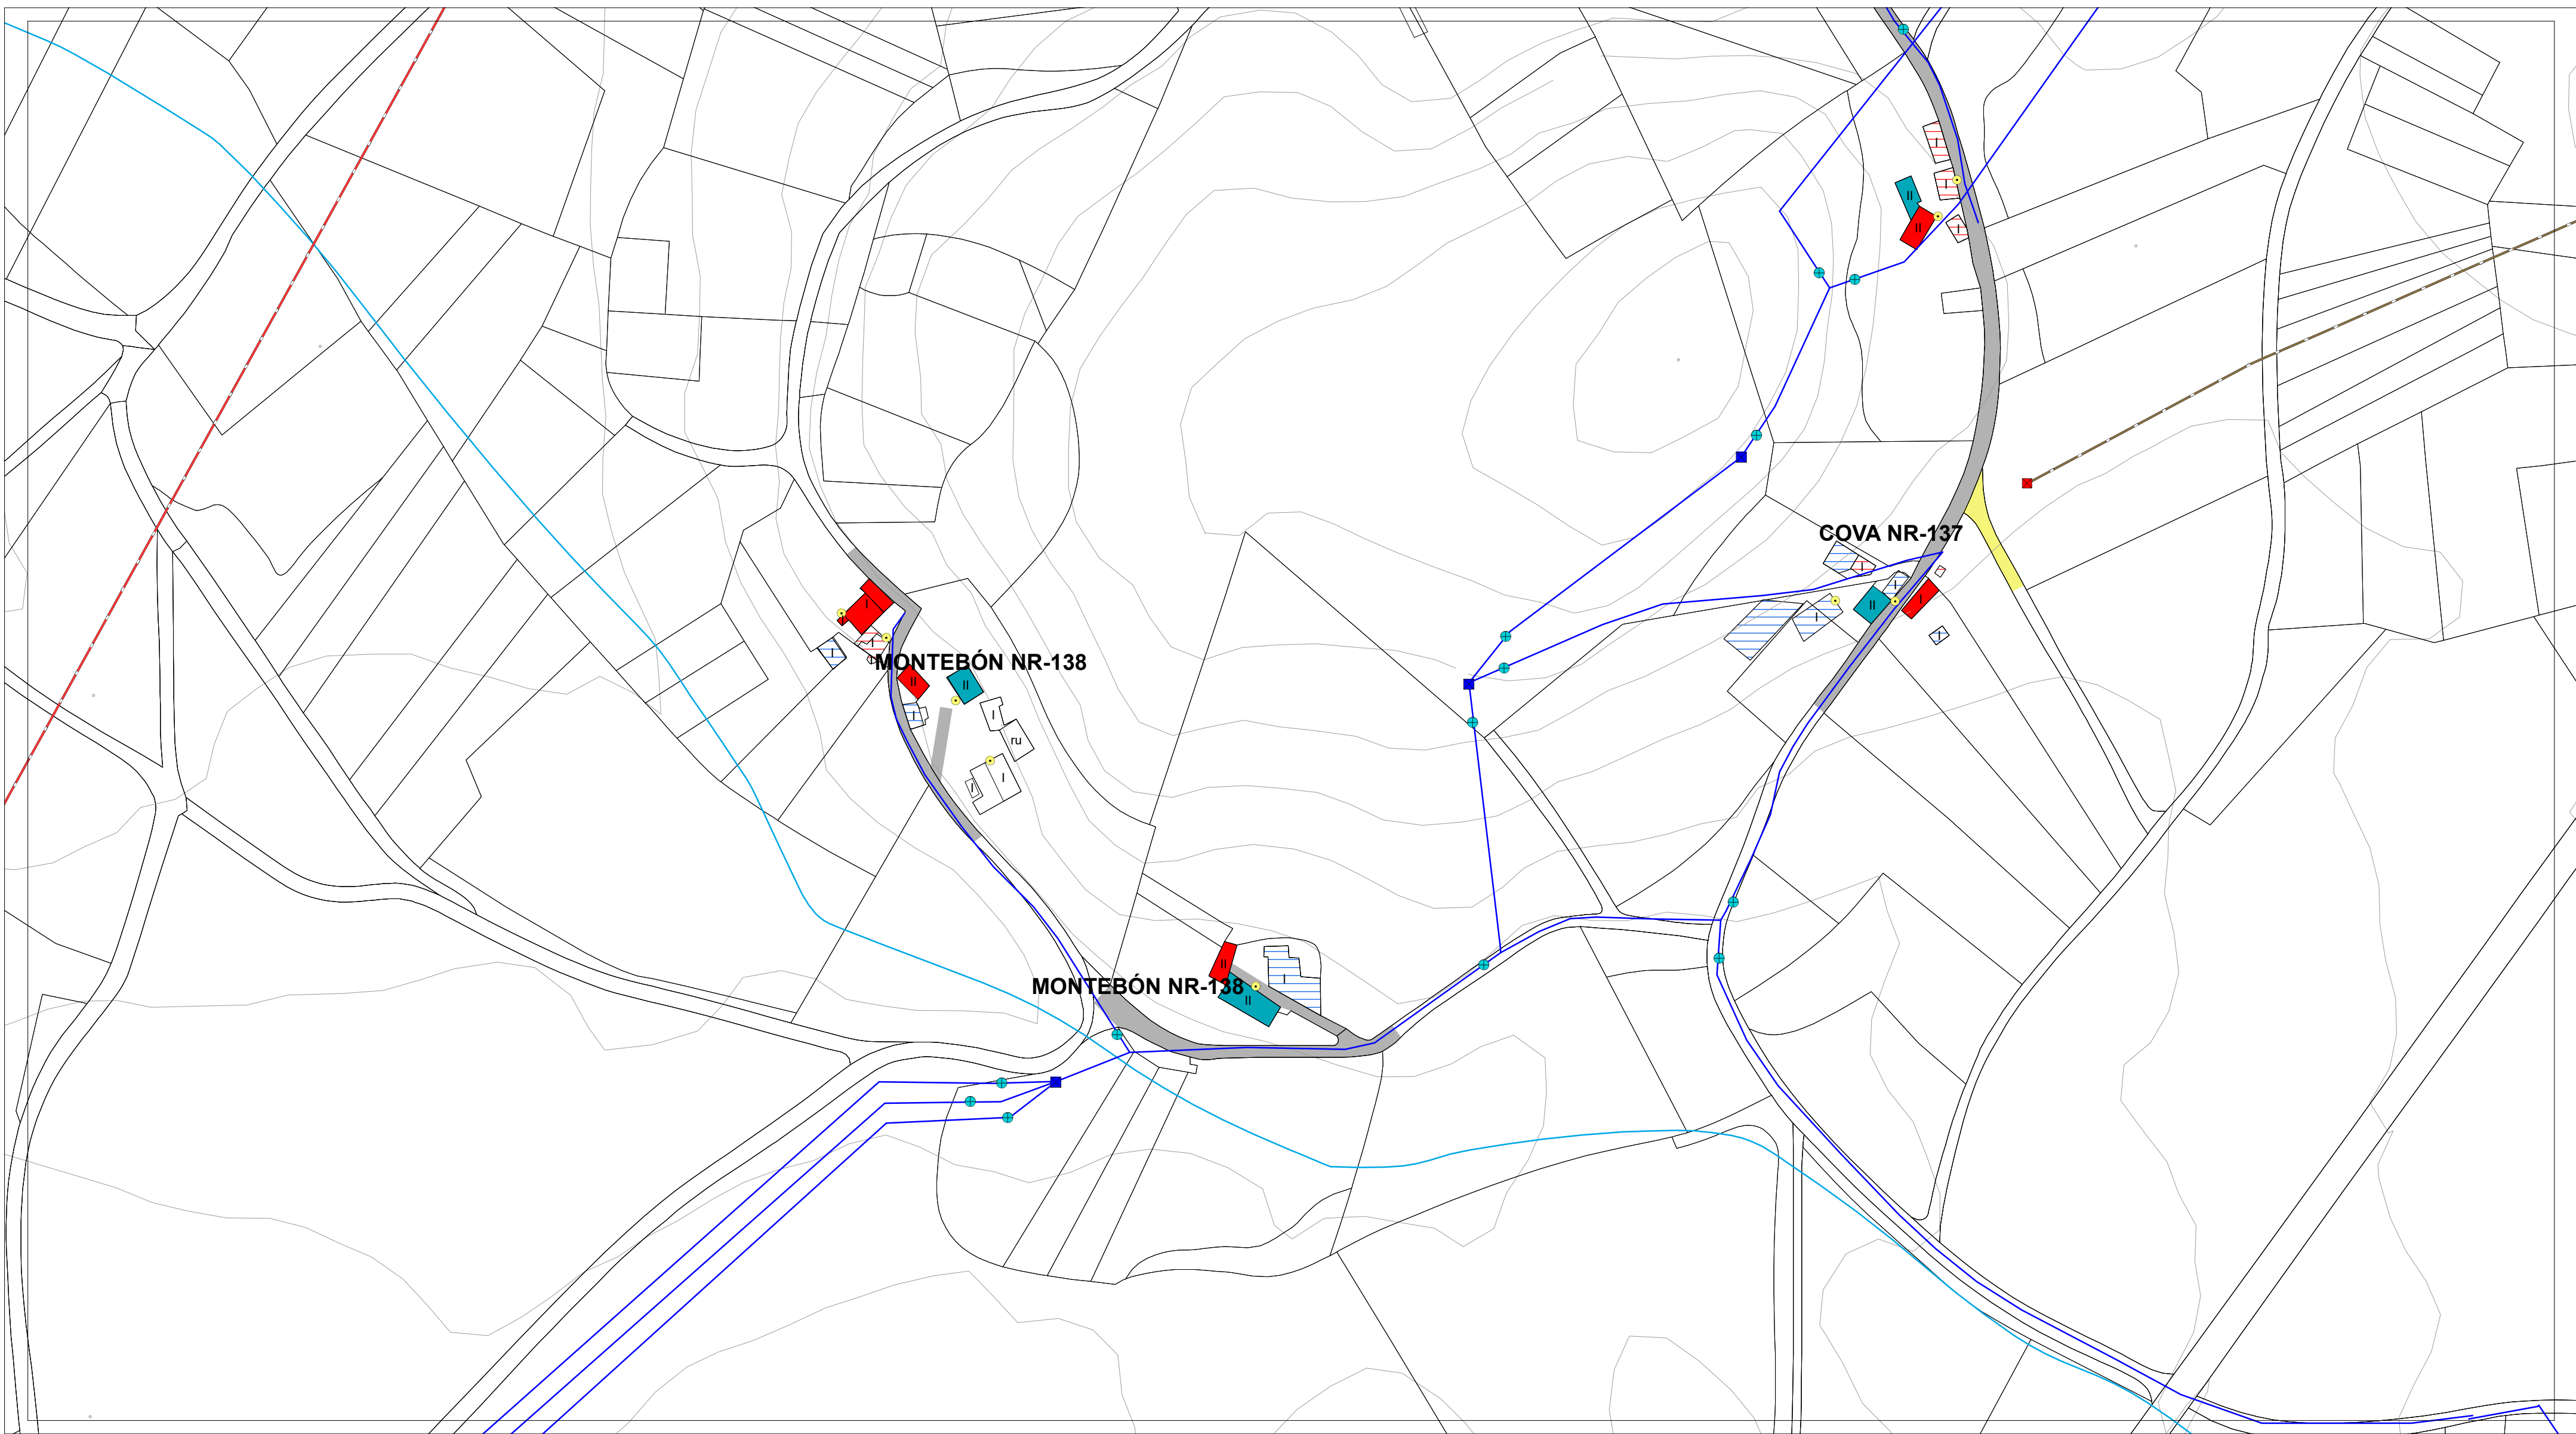


ESTADO DO PAVIMENTO	ESTADO DA EDIFICACIÓN	ABASTECIMENTO DE AUGA EXISTENTE	SANEAMENTO EXISTENTE	ALUMEADO - ENERXÍA	
ESTADO BO EN ASFALTO	VIVENDAS TRADICIONAIS	CAPTACIÓN	EDAR EXISTENTE	ALTA TENSIÓN	LINDES
ESTADO REGULAR EN ASFALTO	VIVENDAS RESTANTES	DEPOSITO	POZO DE REXISTRO EXISTENTE	MEDIA TENSIÓN	RÍOS
ESTADO BO EN DTS	EDIFICACIÓNS COMPLEMENTARIAS TRADICIONAIS	ETAP	POZO DE REXISTRO CON SUMIDOIRO	TRANSFORMADOR	CURVAS DE NIVEL
ESTADO REGULAR EN DTS	EDIFICACIÓNS COMPLEMENTARIAS NON TRADICIONAIS	BOCA DE REGO E LUMES	PUNTO DE VERQUIDO	PUNTOS DE ALUMEADO	
ESTADO MALO EN DTS	Nº DE ALTURAS DA EDIFICACIÓN	BOCA DE REGO	REDE SANEAMENTO EXISTENTE		
ESTADO MEDIO EN FORMIGÓN		CHAVE DE PASO	REDE SANEAMENTO PREVISTO		
CAMIÑO DE TERRA		REDE ABAST. EXISTENTE			
		REDE ABAST. PREVISTA			

AUTORES Mario Iglesias, Arquitecto Cristina Aguado, Arquitecta Ruben Cobas, Enx. Agrónomo		PROXECTO PLAN XERAL DE ORDENACIÓN MUNICIPAL DE CASTRO DE REI DOCUMENTO PARA APROBACIÓN DEFINITIVA		FASE PD
PLANO PLANOS INFORMACIÓN NÚCLEOS RURAIS ESTADO ACTUAL REDES DE SERVICIOS				
ESCALAS ALFANUMÉRICA 1:2.000		GRÁFICA 0 5 10 20 35 65 metros		
SITUACIÓN MONTEBÓN NR-138		PROMOTOR CONCELLO DE CASTRO DE REI	Nº PLANO AP-1 (81)	

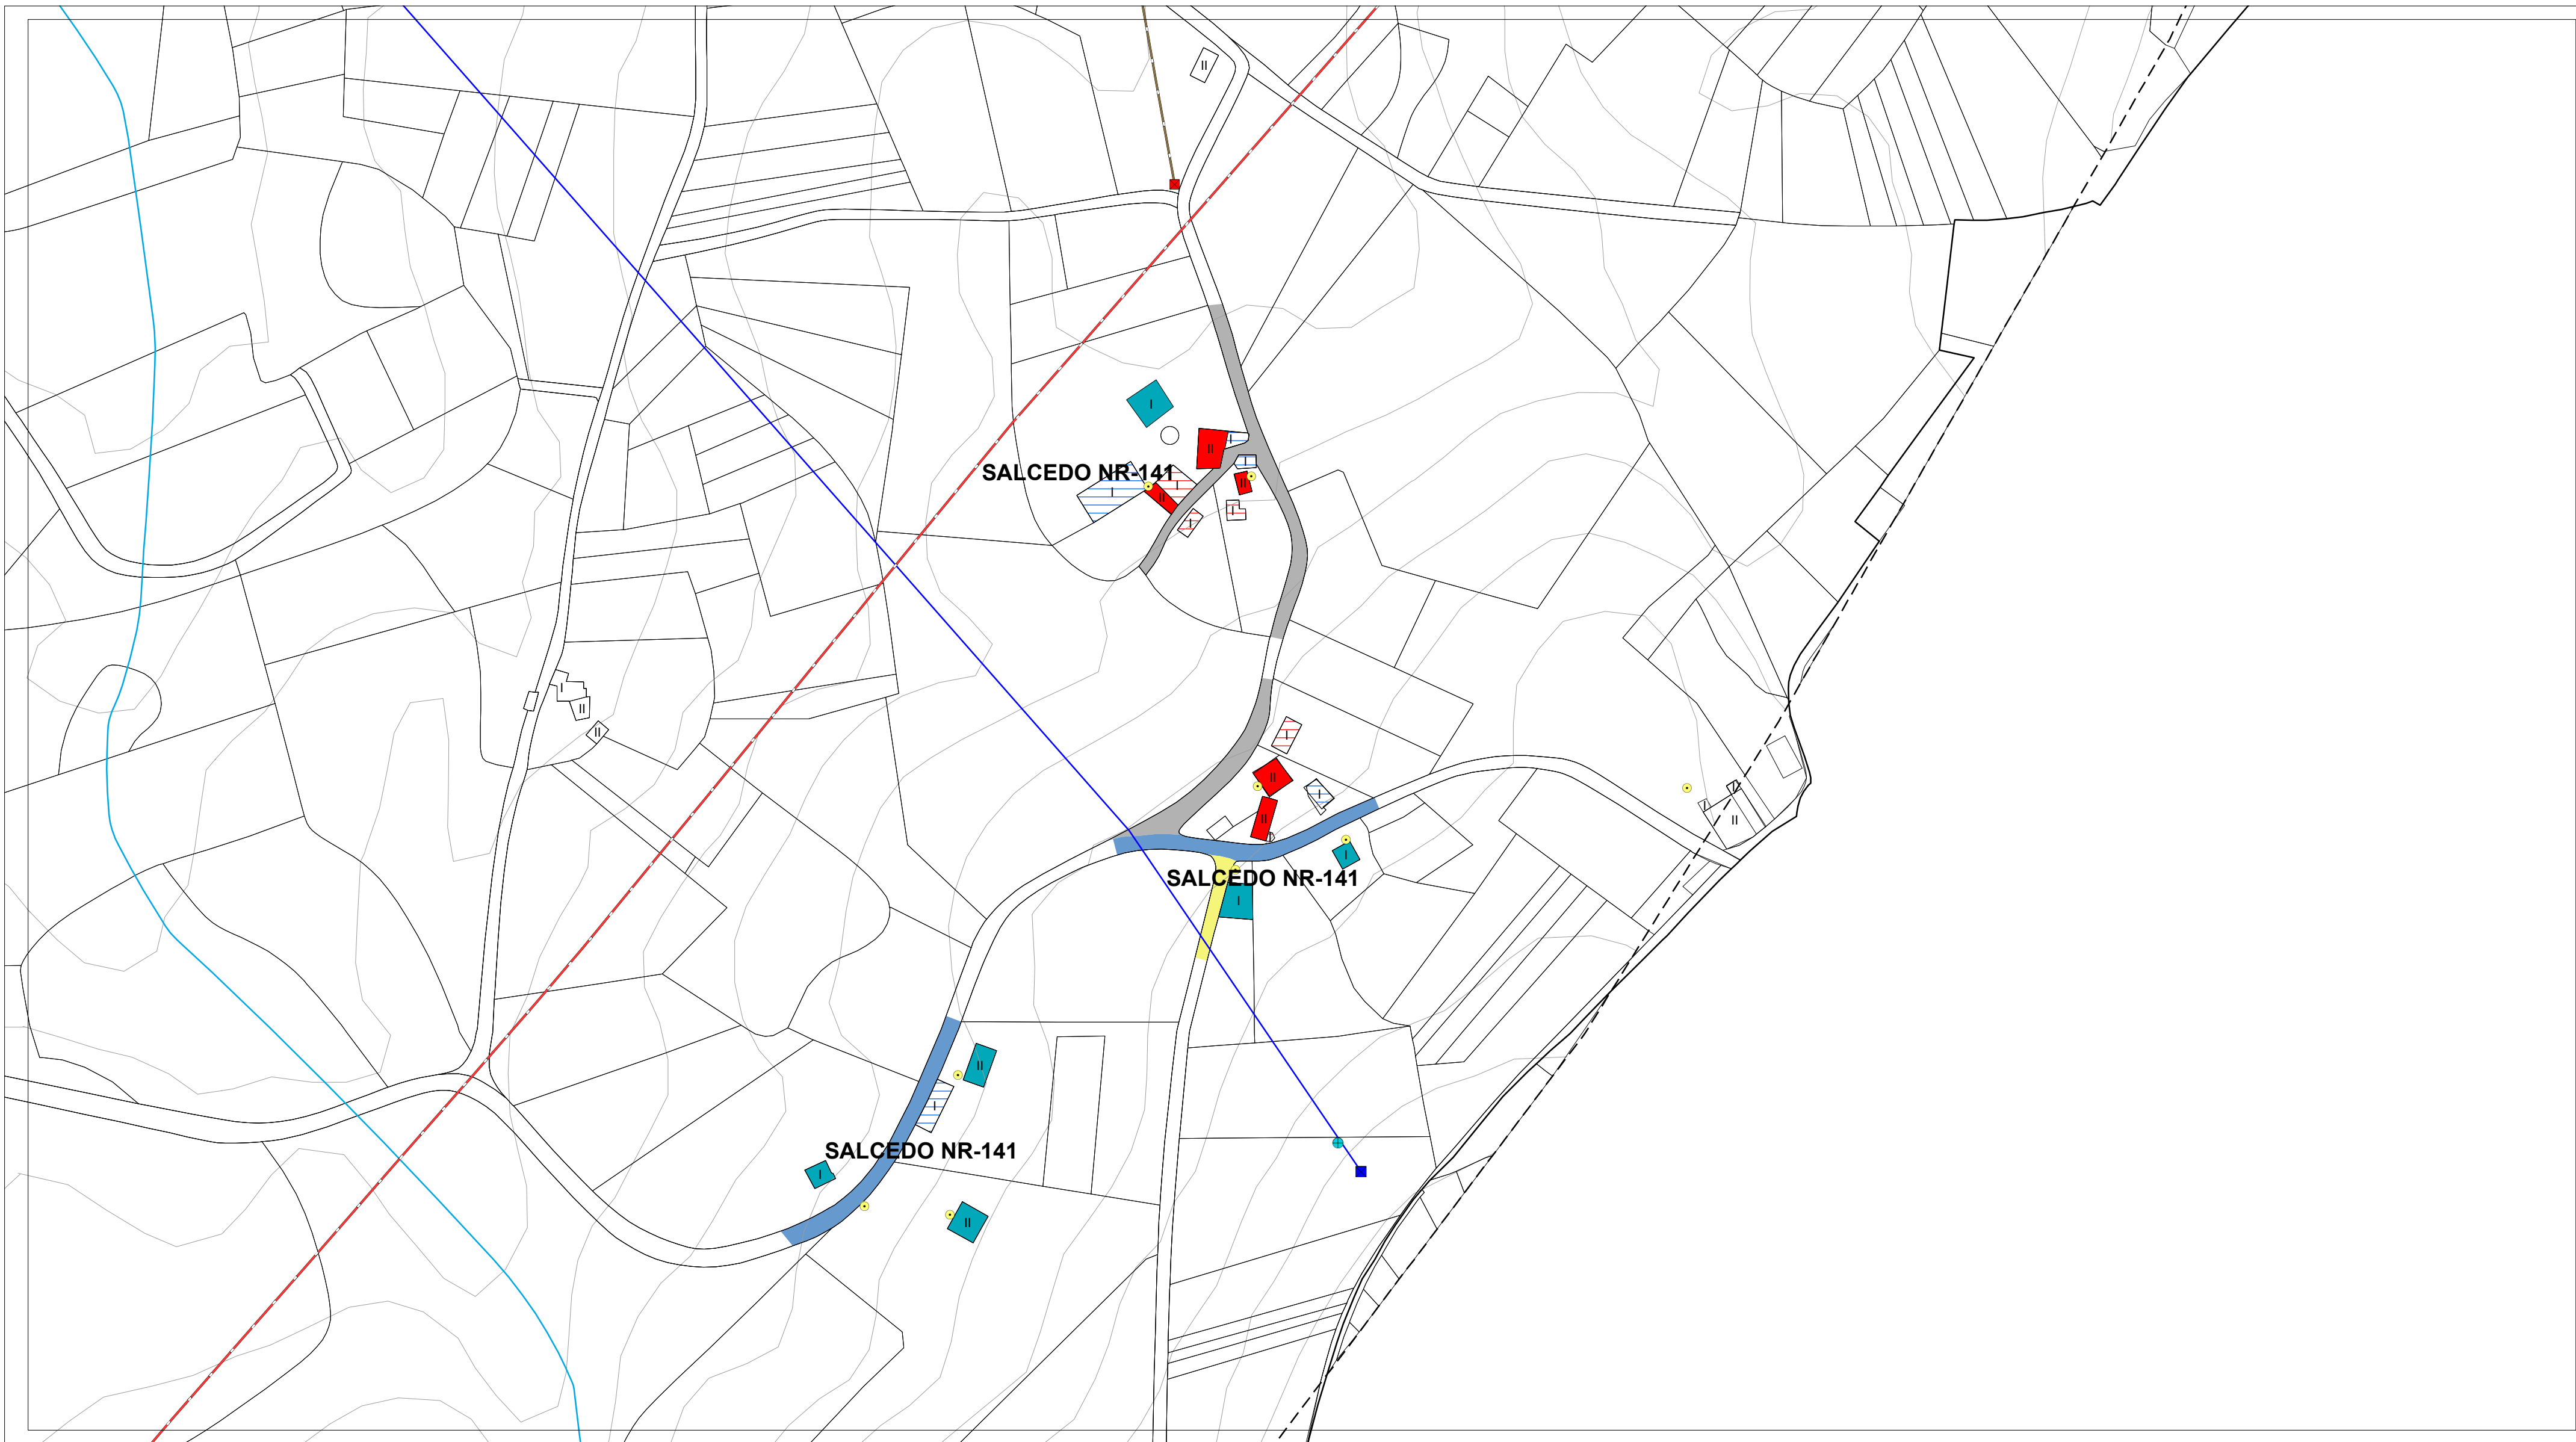


ESTADO DO PAVIMENTO	ESTADO DA EDIFICACIÓN	ABASTECIMENTO DE AUGA EXISTENTE	SANEAMENTO EXISTENTE	ALUMEADO - ENERXÍA	
ESTADO BO EN ASFALTO	VIVENDAS TRADICIONAIS	CAPTACIÓN	EDAR EXISTENTE	ALTA TENSIÓN	LINDES
ESTADO REGULAR EN ASFALTO	VIVENDAS RESTANTES	DEPOSITO	POZO DE REXISTRO EXISTENTE	MEDIA TENSIÓN	RÍOS
ESTADO BO EN DTS	EDIFICACIÓNS COMPLEMENTARIAS TRADICIONAIS	ETAP	POZO DE REXISTRO CON SUMIDOIRO	TRANSFORMADOR	CURVAS DE NIVEL
ESTADO REGULAR EN DTS	EDIFICACIÓNS COMPLEMENTARIAS NON TRADICIONAIS	BOCA DE REGO E LUMES	PUNTO DE VERQUIDO	PUNTOS DE ALUMEADO	
ESTADO MALO EN DTS	II N° DE ALTURAS DA EDIFICACIÓN	BOCA DE REGO	REDE SANEAMENTO EXISTENTE		
ESTADO MEDIO EN FORMIGÓN		CHAVE DE PASO	REDE SANEAMENTO PREVISTO		
CAMIÑO DE TERRA		REDE ABAST. EXISTENTE			
		REDE ABAST. PREVISTA			

AUTORES Mario Iglesias, Arquitecto Cristina Aguado, Arquitecta Ruben Cobas, Enx. Agrónomo 	PROXECTO	PLAN XERAL DE ORDENACIÓN MUNICIPAL DE CASTRO DE REI DOCUMENTO PARA APROBACIÓN DEFINITIVA		FASE PD
	PLANO	PLANOS INFORMACIÓN NÚCLEOS RURAIS ESTADO ACTUAL REDES DE SERVIZOS		
	ESCALAS ALFANUMÉRICA 1:2.000	GRÁFICA 0 5 10 20 35 65 metros		
	SITUACIÓN SALCEDO NR-141	PROMOTOR CONCELLO DE CASTRO DE REI	Nº PLANO AP-1 (82)	

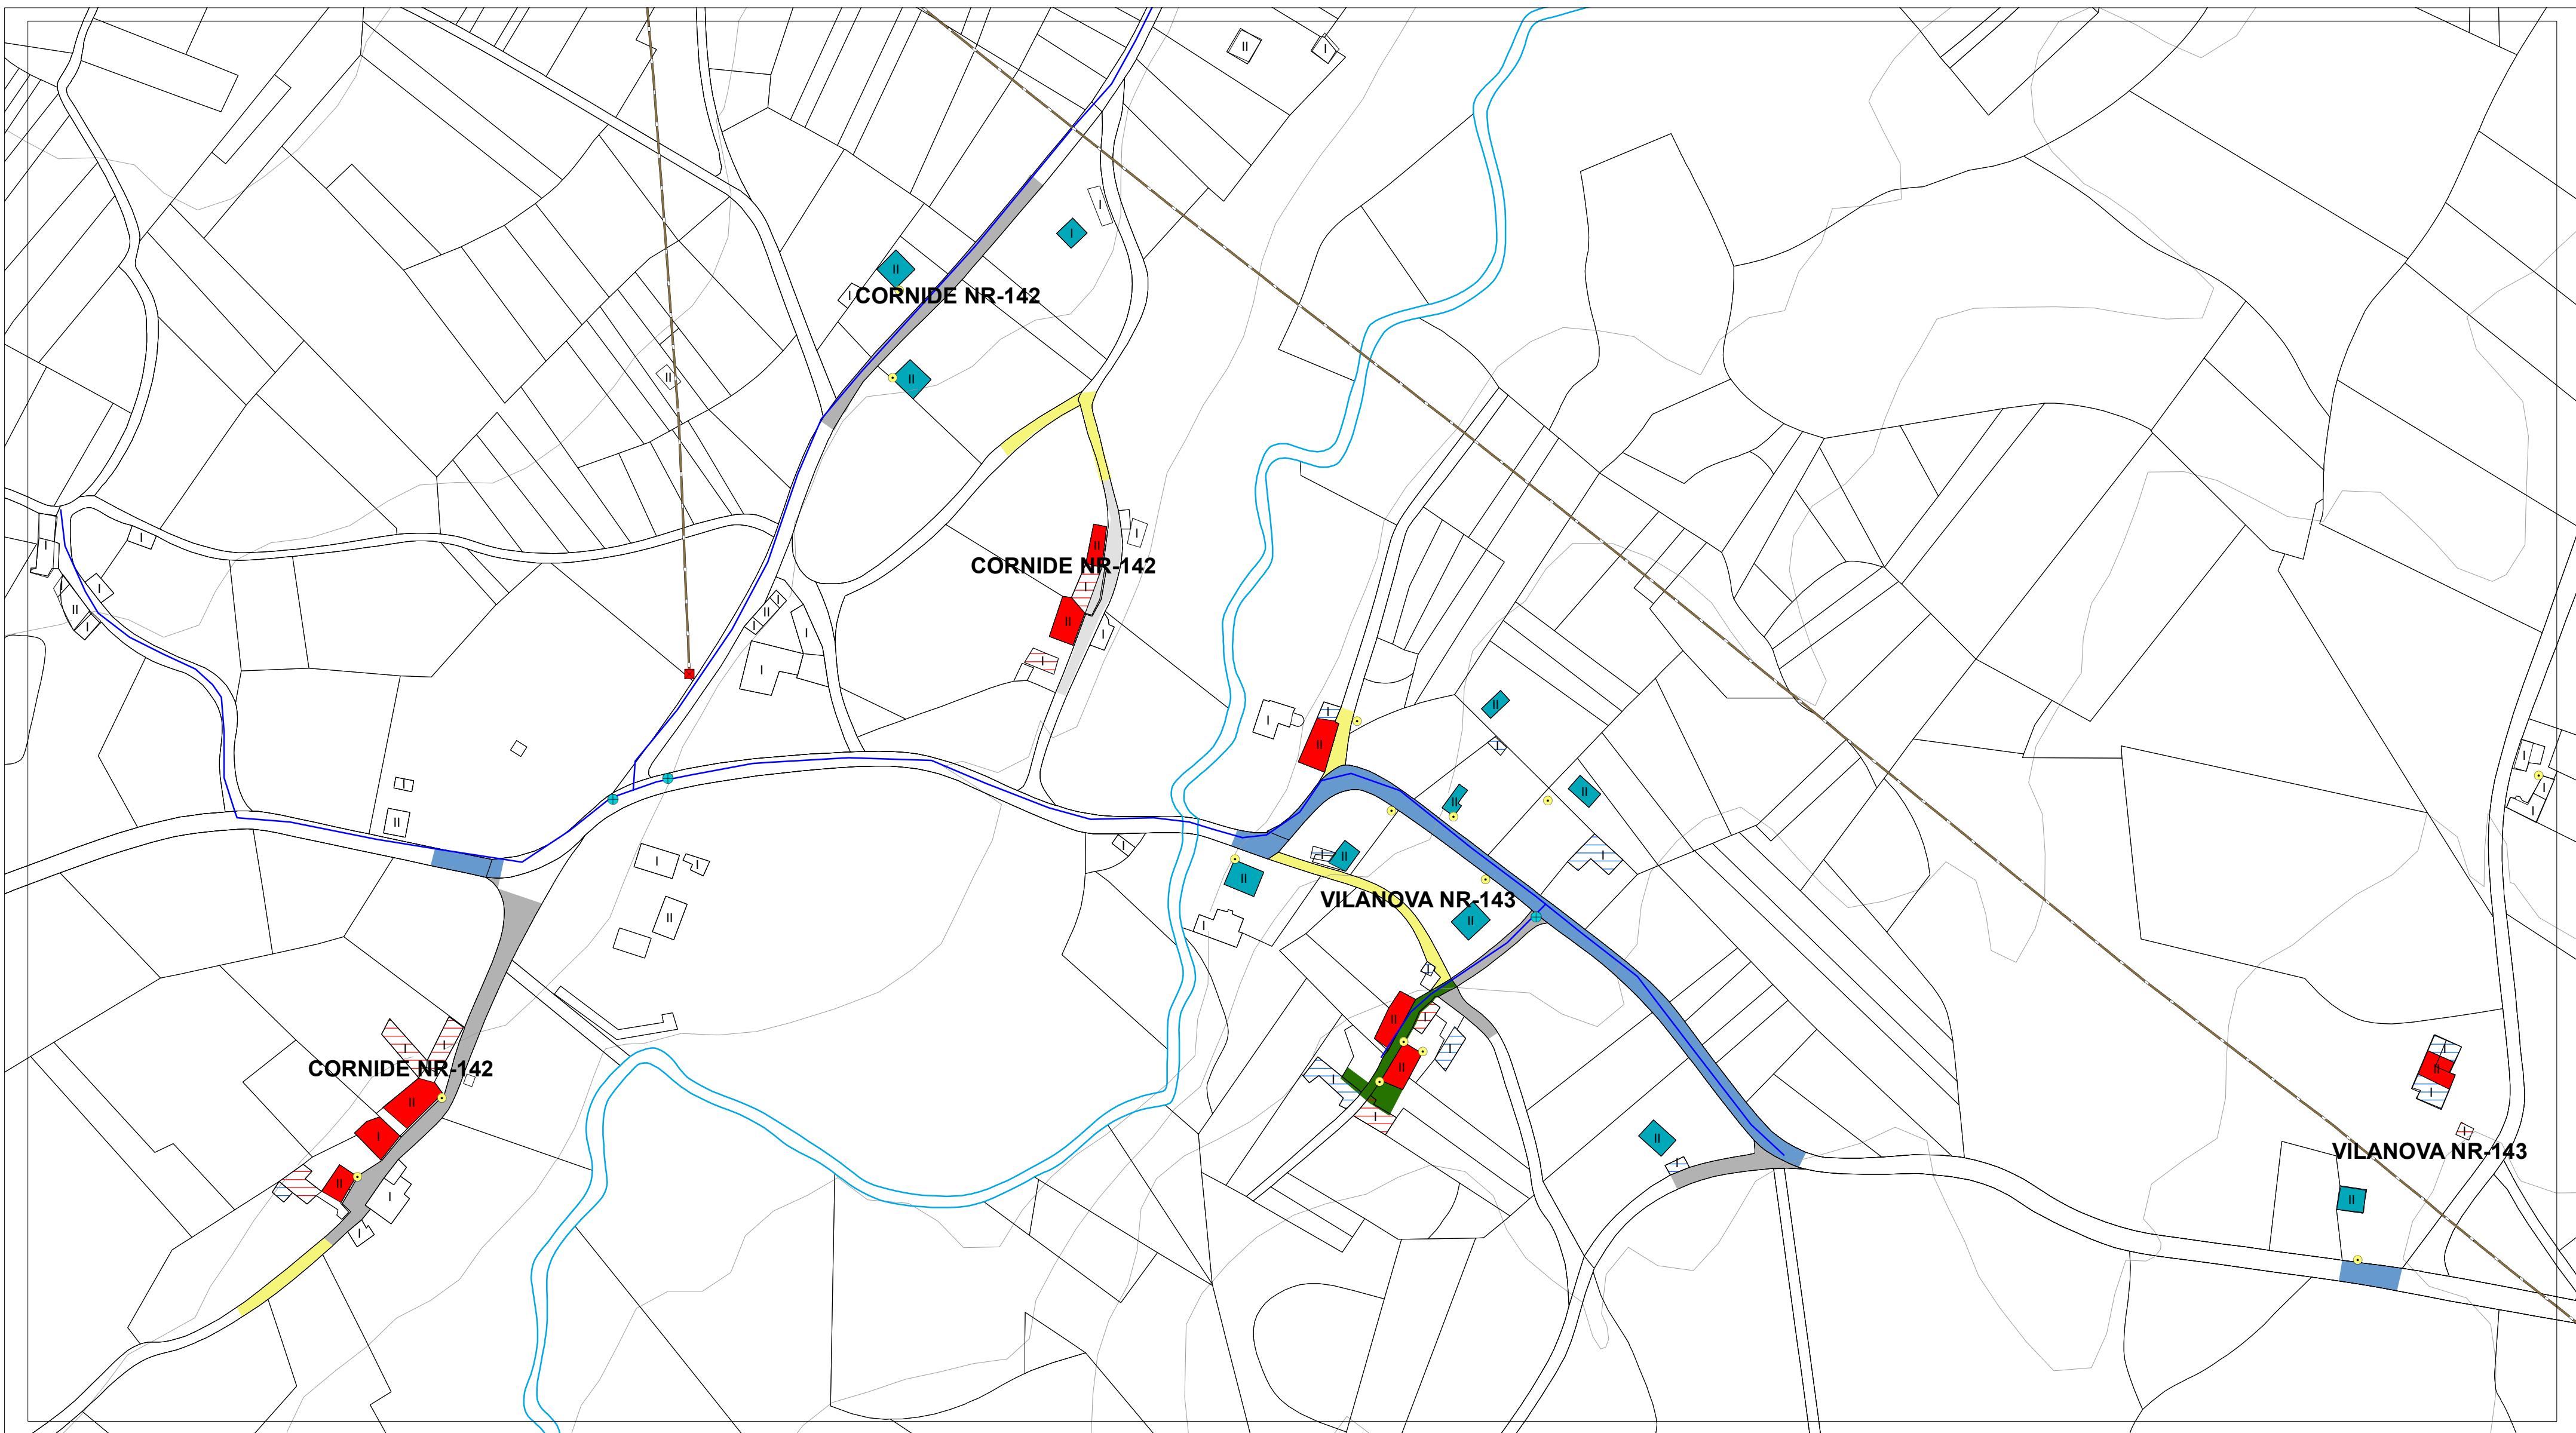



ESTADO DO PAVIMENTO	ESTADO DA EDIFICACIÓN	ABASTECIMENTO DE AUGA EXISTENTE	SANEAMENTO EXISTENTE	ALUMEADO - ENERXÍA	
ESTADO BO EN ASFALTO	VIVENDAS TRADICIONAIS	CAPTACIÓN	EDAR EXISTENTE	ALTA TENSIÓN	LINDES
ESTADO REGULAR EN ASFALTO	VIVENDAS RESTANTES	DEPOSITO	POZO DE REXISTRO EXISTENTE	MEDIA TENSIÓN	RÍOS
ESTADO BO EN DTS	EDIFICACIÓNS COMPLEMENTARIAS TRADICIONAIS	ETAP	POZO DE REXISTRO CON SUMIDOIRO	TRANSFORMADOR	CURVAS DE NIVEL
ESTADO REGULAR EN DTS	EDIFICACIÓNS COMPLEMENTARIAS NON TRADICIONAIS	BOCA DE REGO E LUMES	PUNTO DE VERQUIDO	PUNTOS DE ALUMEADO	
ESTADO MALO EN DTS	Nº DE ALTURAS DA EDIFICACIÓN	BOCA DE REGO	REDE SANEAMENTO EXISTENTE		
ESTADO MEDIO EN FORMIGÓN		CHAVE DE PASO	REDE SANEAMENTO PREVISTO		
CAMIÑO DE TERRA		REDE ABAST. EXISTENTE			
		REDE ABAST. PREVISTA			

AUTORES Mario Iglesias, Arquitecto Cristina Aguado, Arquitecta Ruben Cobas, Enx. Agrónomo 	PROXECTO	PLAN XERAL DE ORDENACIÓN MUNICIPAL DE CASTRO DE REI DOCUMENTO PARA APROBACIÓN DEFINITIVA		FASE PD
	PLANO	PLANOS INFORMACIÓN NÚCLEOS RURAIS ESTADO ACTUAL REDES DE SERVICIOS		
	ESCALAS ALFANUMÉRICA 1:2.000	GRÁFICA 		
	SITUACIÓN CORNIDE NR-142 VILANOVA NR-143	PROMOTOR CONCELLO DE CASTRO DE REI	Nº PLANO AP-1 (83)	

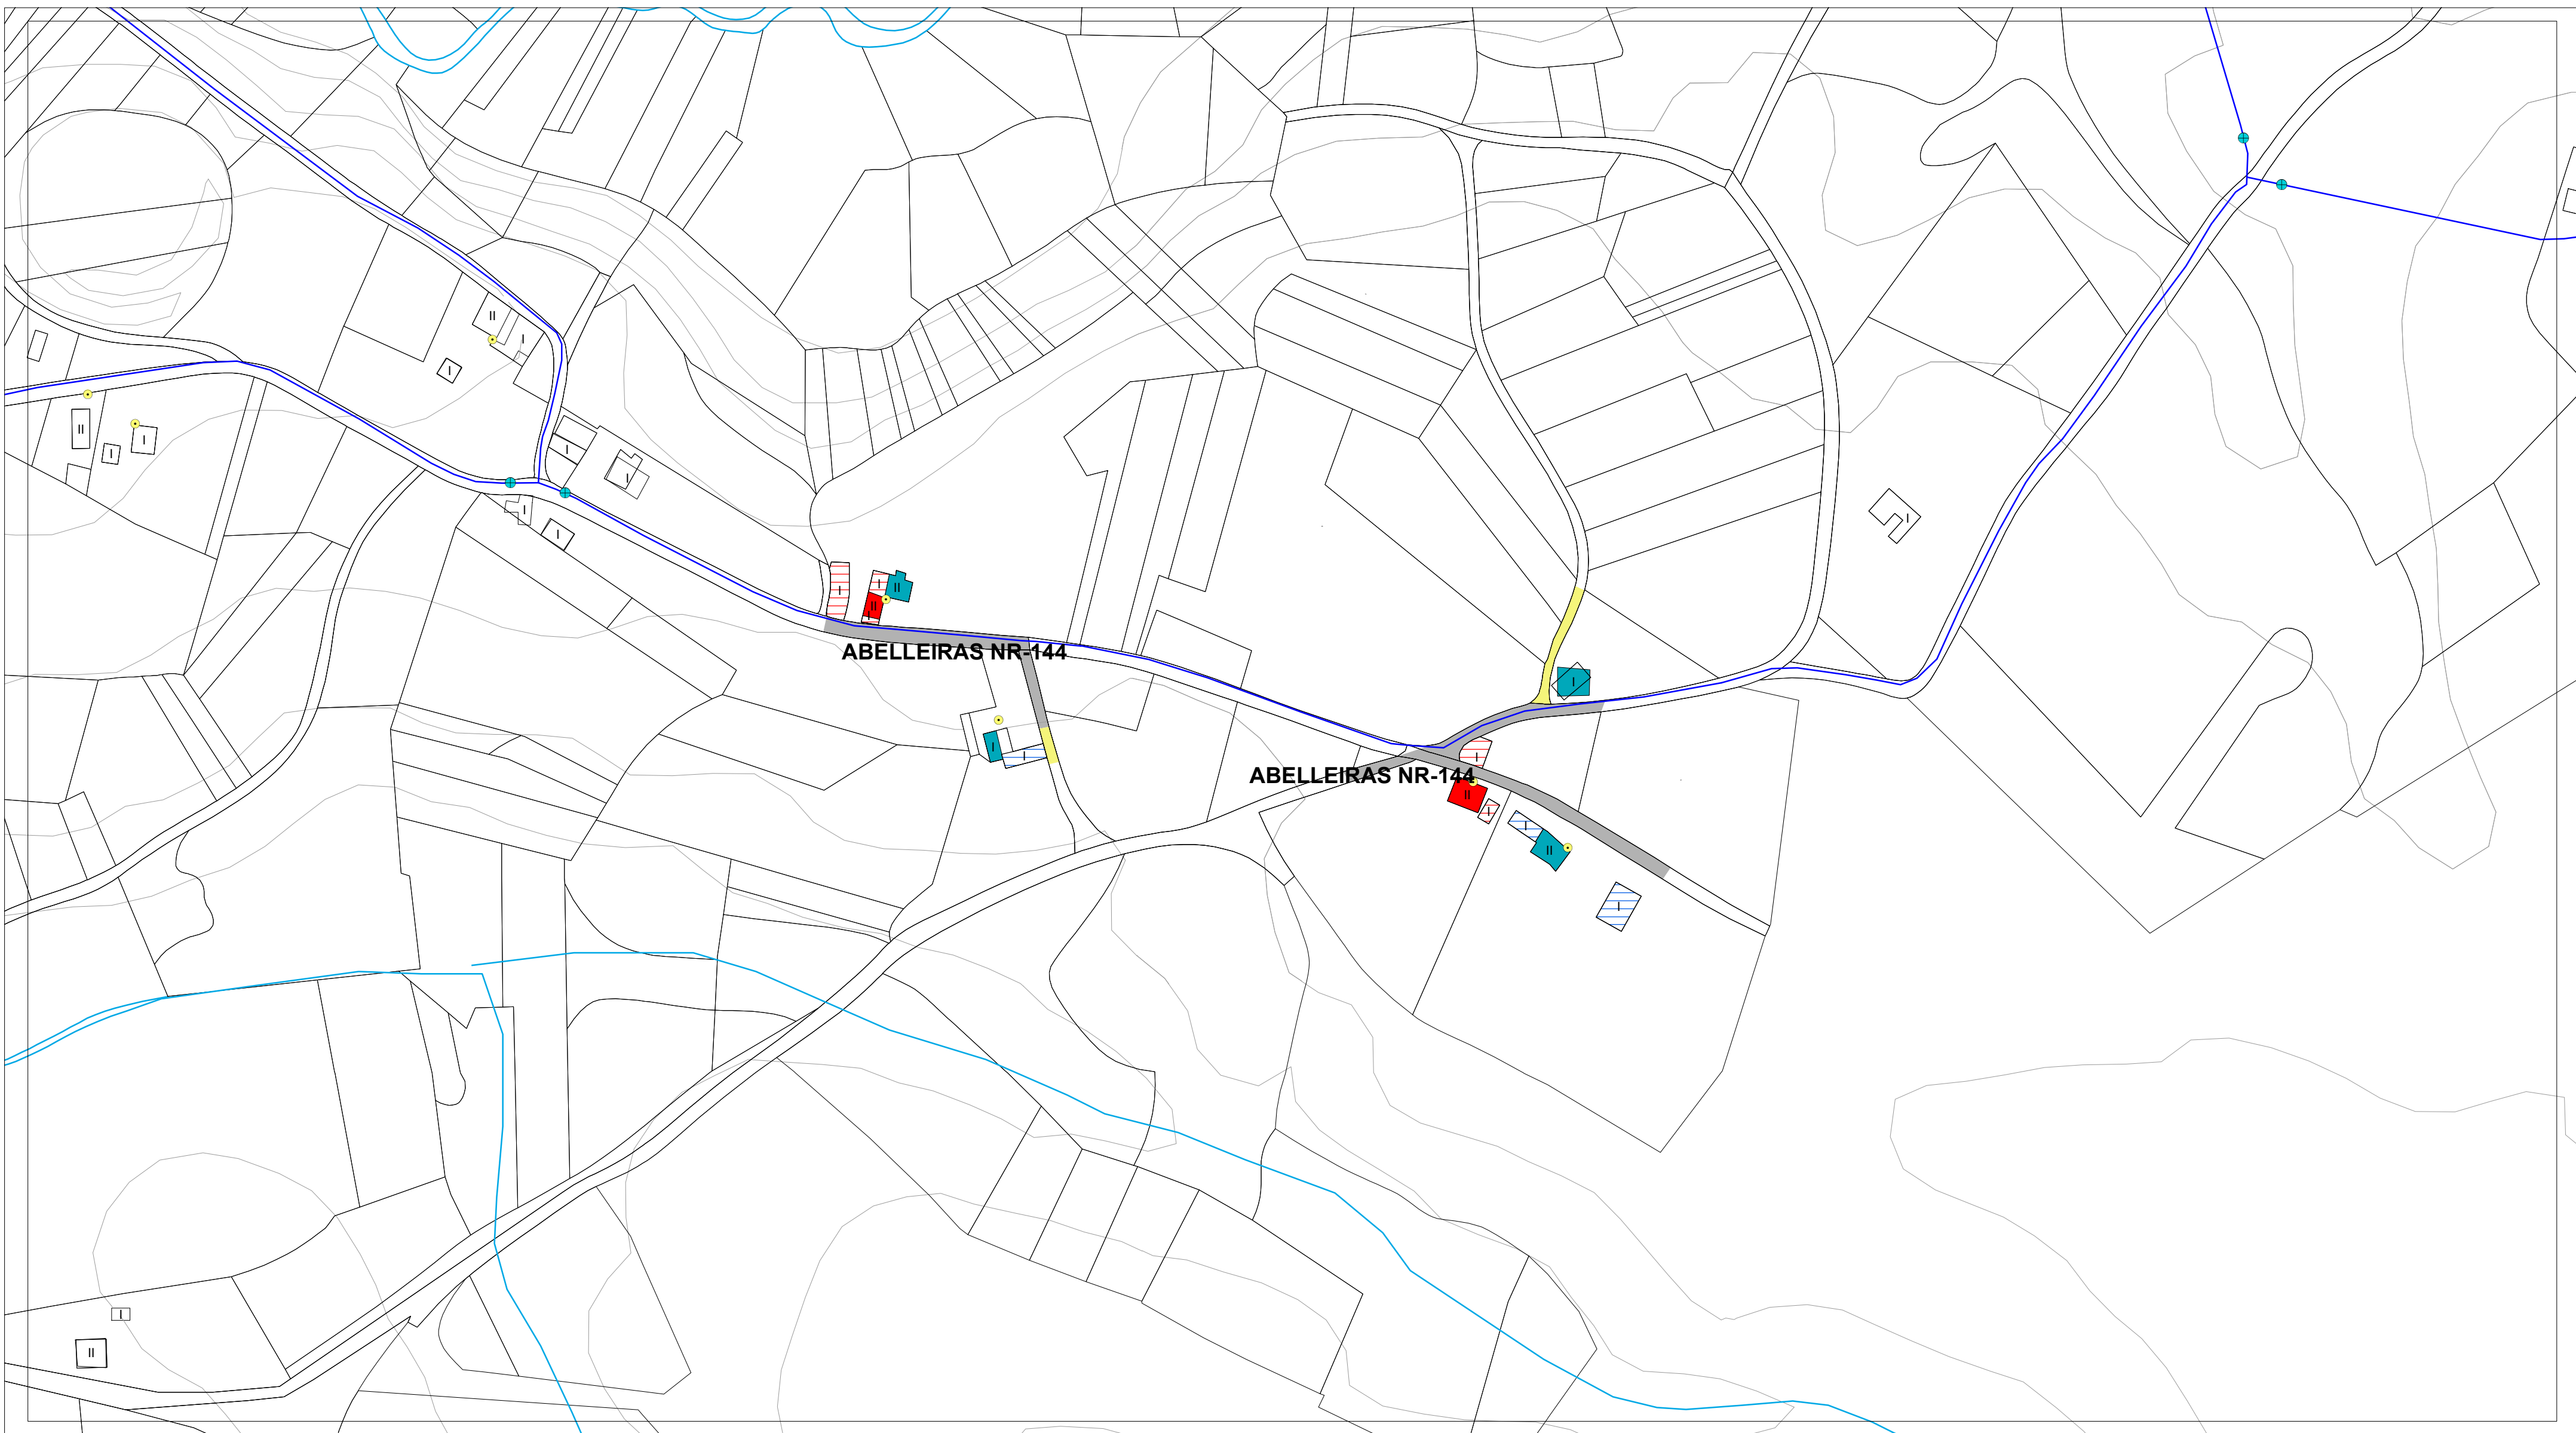


ESTADO DO PAVIMENTO	ESTADO DA EDIFICACIÓN	ABASTECIMENTO DE AUGA EXISTENTE	SANEAMENTO EXISTENTE	ALUMEADO - ENERXÍA	
ESTADO BO EN ASFALTO	VIVENDAS TRADICIONAIS	CAPTACIÓN	EDAR EXISTENTE	ALTA TENSIÓN	LINDES
ESTADO REGULAR EN ASFALTO	VIVENDAS RESTANTES	DEPOSITO	POZO DE REXISTRO EXISTENTE	MEDIA TENSIÓN	RÍOS
ESTADO BO EN DTS	EDIFICACIÓNS COMPLEMENTARIAS TRADICIONAIS	ETAP	POZO DE REXISTRO CON SUMIDOIRO	TRANSFORMADOR	CURVAS DE NIVEL
ESTADO REGULAR EN DTS	EDIFICACIÓNS COMPLEMENTARIAS NON TRADICIONAIS	BOCA DE REGO E LUMES	PUNTO DE VERQUIDO	PUNTOS DE ALUMEADO	
ESTADO MALO EN DTS	Nº DE ALTURAS DA EDIFICACIÓN	BOCA DE REGO	REDE SANEAMENTO EXISTENTE		
ESTADO MEDIO EN FORMIGÓN		CHAVE DE PASO	REDE SANEAMENTO PREVISTO		
CAMIÑO DE TERRA		REDE ABAST. EXISTENTE			
		REDE ABAST. PREVISTA			

AUTORES Mario Iglesias, Arquitecto Cristina Aguado, Arquitecta Ruben Cobas, Enx. Agrónomo 	PROXECTO	PLAN XERAL DE ORDENACIÓN MUNICIPAL DE CASTRO DE REI DOCUMENTO PARA APROBACIÓN DEFINITIVA		FASE PD
	PLANO	PLANOS INFORMACIÓN NÚCLEOS RURAIS ESTADO ACTUAL REDES DE SERVICIOS		
	ESCALAS ALFANUMÉRICA 1:2.000	GRÁFICA 		
	SITUACIÓN ABELLEIRAS NR-144	PROMOTOR CONCELLO DE CASTRO DE REI	Nº PLANO AP-1 (84)	

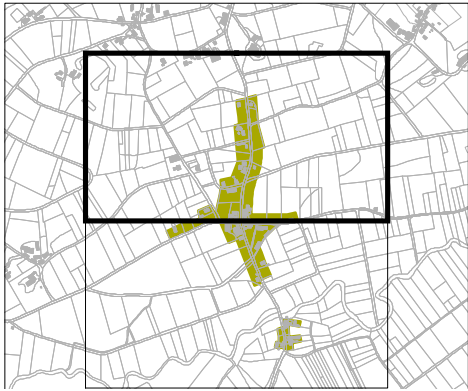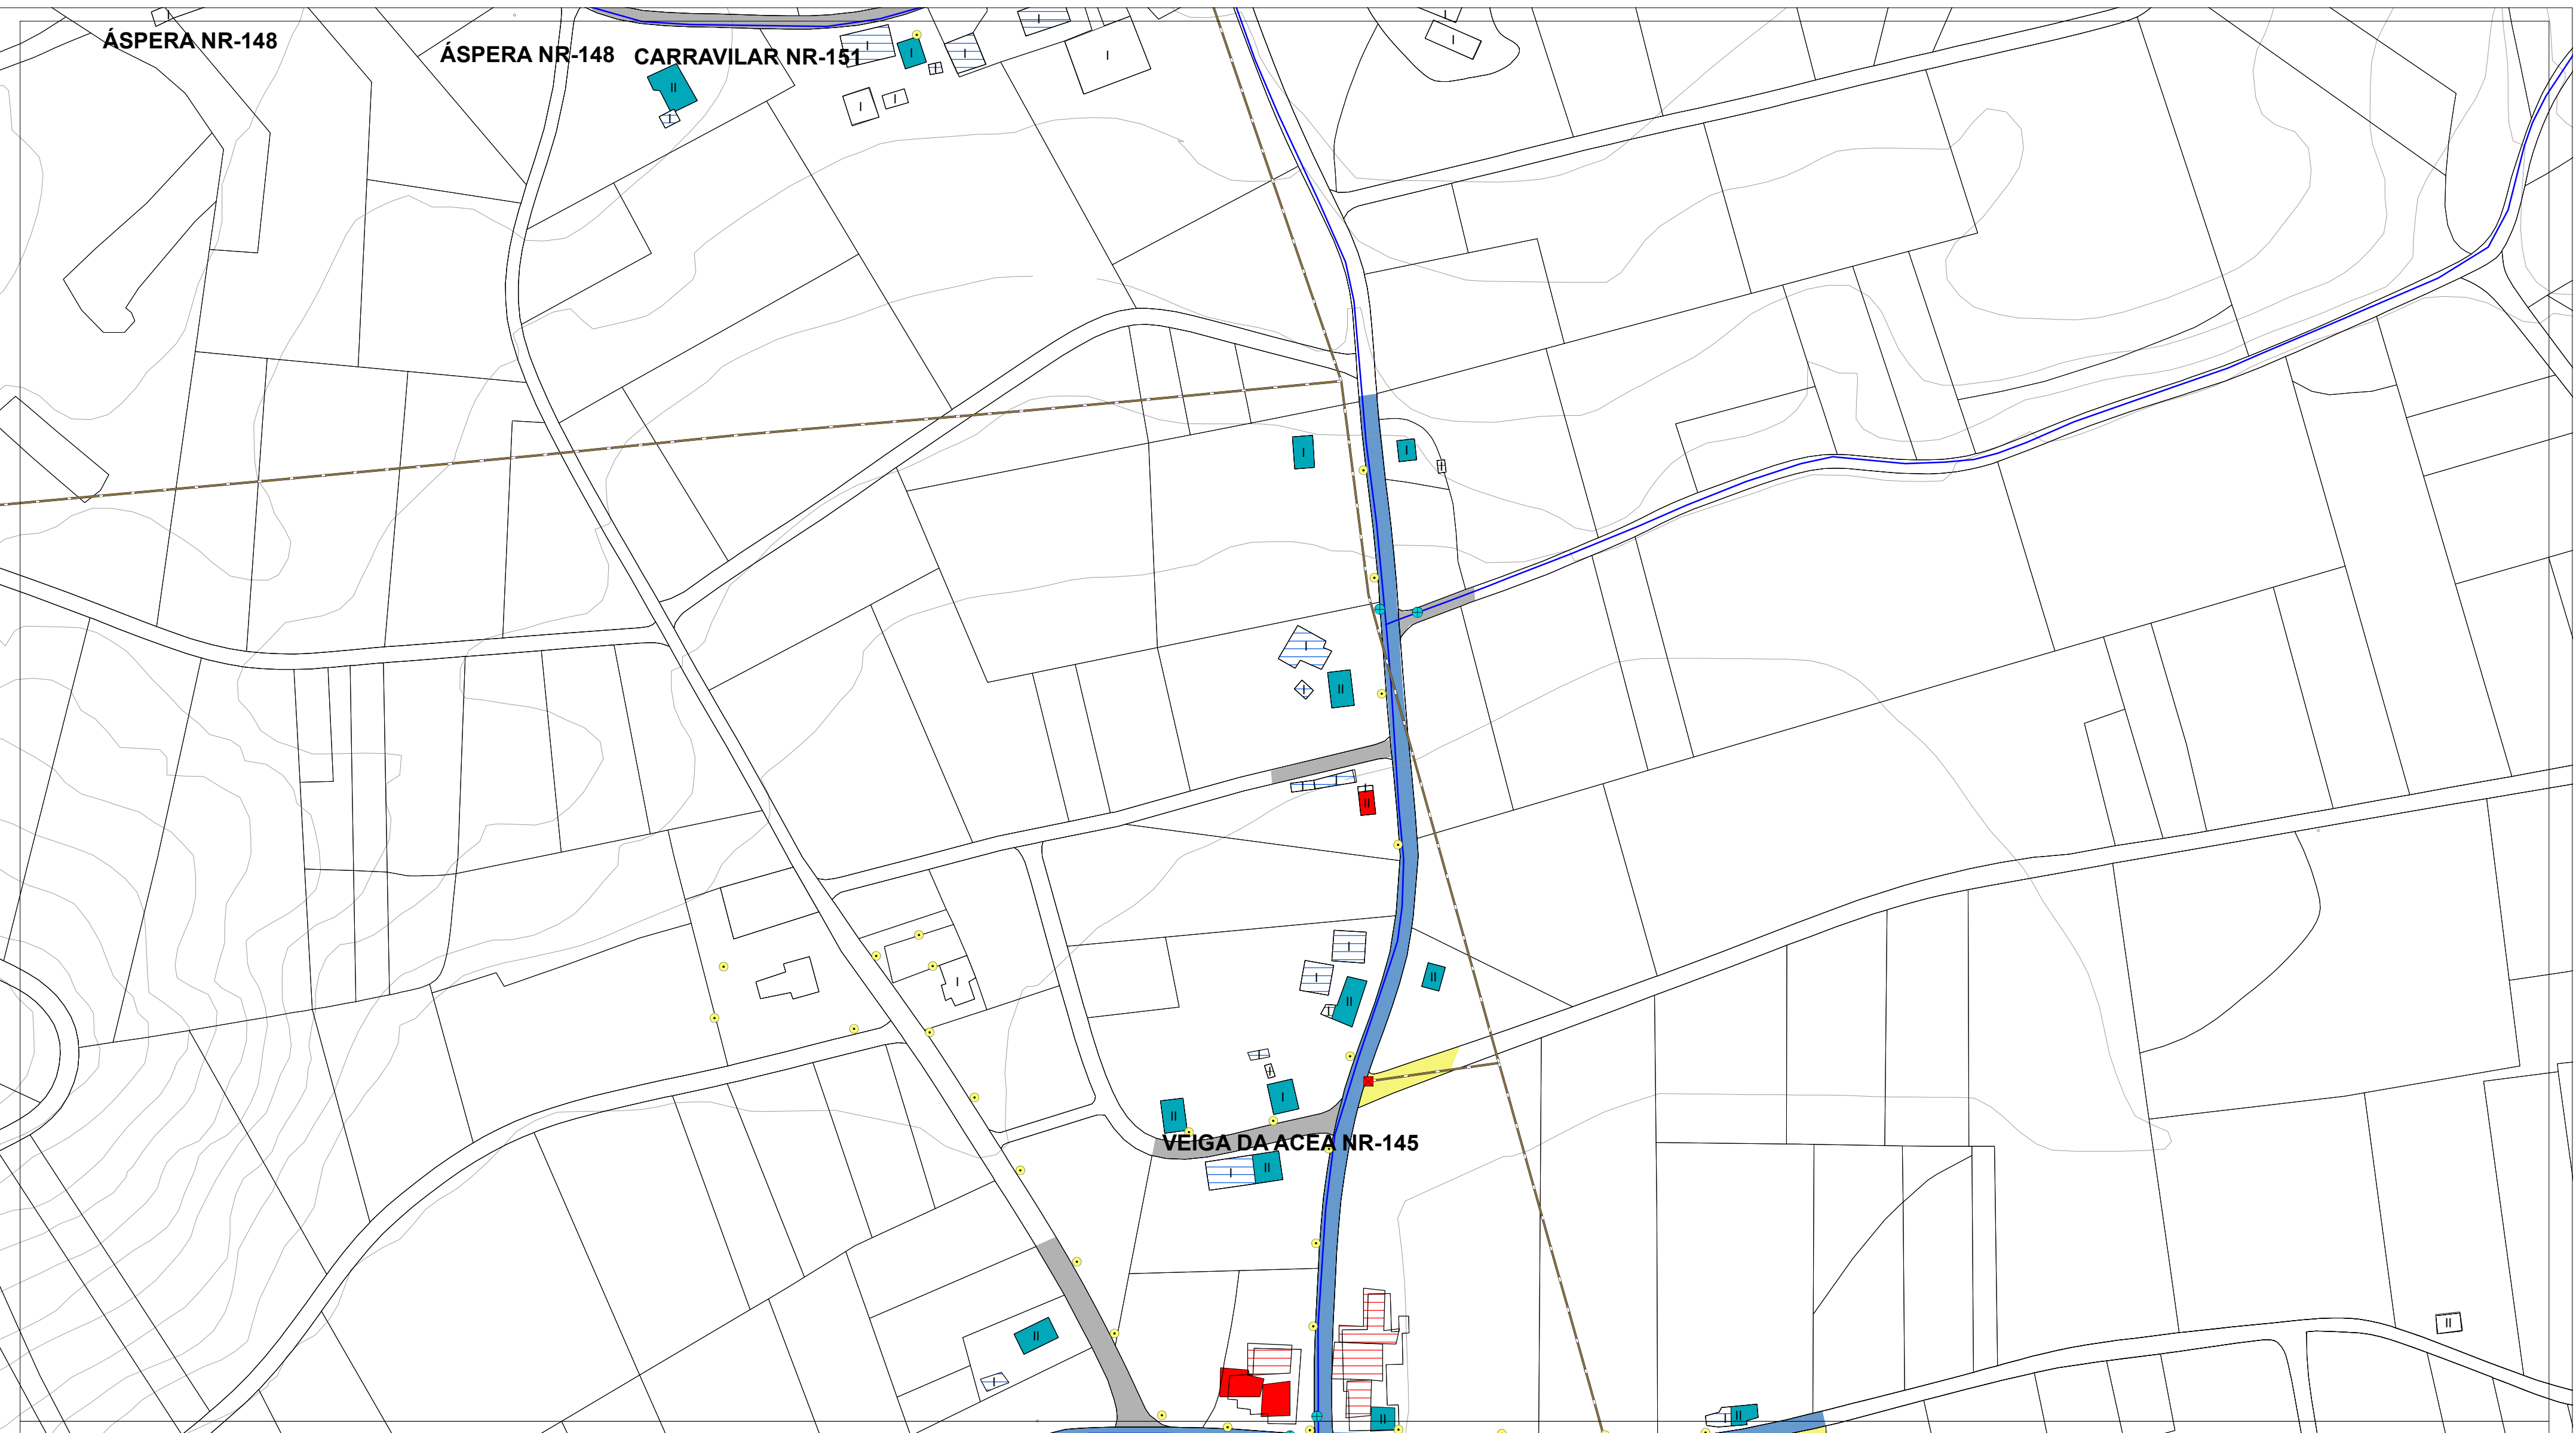


ESTADO DO PAVIMENTO	ESTADO DA EDIFICACIÓN	ABASTECIMENTO DE AUGA EXISTENTE	SANEAMENTO EXISTENTE	ALUMEADO - ENERXÍA	
ESTADO BO EN ASFALTO	VIVENDAS TRADICIONAIS	CAPTACIÓN	EDAR EXISTENTE	ALTA TENSIÓN	LINDES
ESTADO REGULAR EN ASFALTO	VIVENDAS RESTANTES	DEPOSITO	POZO DE REXISTRO EXISTENTE	MEDIA TENSIÓN	RÍOS
ESTADO BO EN DTS	EDIFICACIÓNS COMPLEMENTARIAS TRADICIONAIS	ETAP	POZO DE REXISTRO CON SUMIDOIRO	TRANSFORMADOR	CURVAS DE NIVEL
ESTADO REGULAR EN DTS	EDIFICACIÓNS COMPLEMENTARIAS NON TRADICIONAIS	BOCA DE REGO E LUMES	PUNTO DE VERQUIDO	PUNTOS DE ALUMEADO	
ESTADO MALO EN DTS	Nº DE ALTURAS DA EDIFICACIÓN	BOCA DE REGO	REDE SANEAMENTO EXISTENTE		
ESTADO MEDIO EN FORMIGÓN		CHAVE DE PASO	REDE SANEAMENTO PREVISTO		
CAMIÑO DE TERRA		REDE ABAST. EXISTENTE			
		REDE ABAST. PREVISTA			

AUTORES Mario Iglesias, Arquitecto Cristina Aguado, Arquitecta Ruben Cobas, Enx. Agrónomo 	PROXECTO	PLAN XERAL DE ORDENACIÓN MUNICIPAL DE CASTRO DE REI DOCUMENTO PARA APROBACIÓN DEFINITIVA		FASE PD
	PLANO	PLANOS INFORMACIÓN NÚCLEOS RURAIS ESTADO ACTUAL REDES DE SERVICIOS		
	ESCALAS ALFANUMÉRICA 1:2.000	GRÁFICA 		
	SITUACIÓN VEIGA DA ACEA NR-145 ACEA NR-146	PROMOTOR CONCELLO DE CASTRO DE REI	Nº PLANO AP-1 (85.1)	

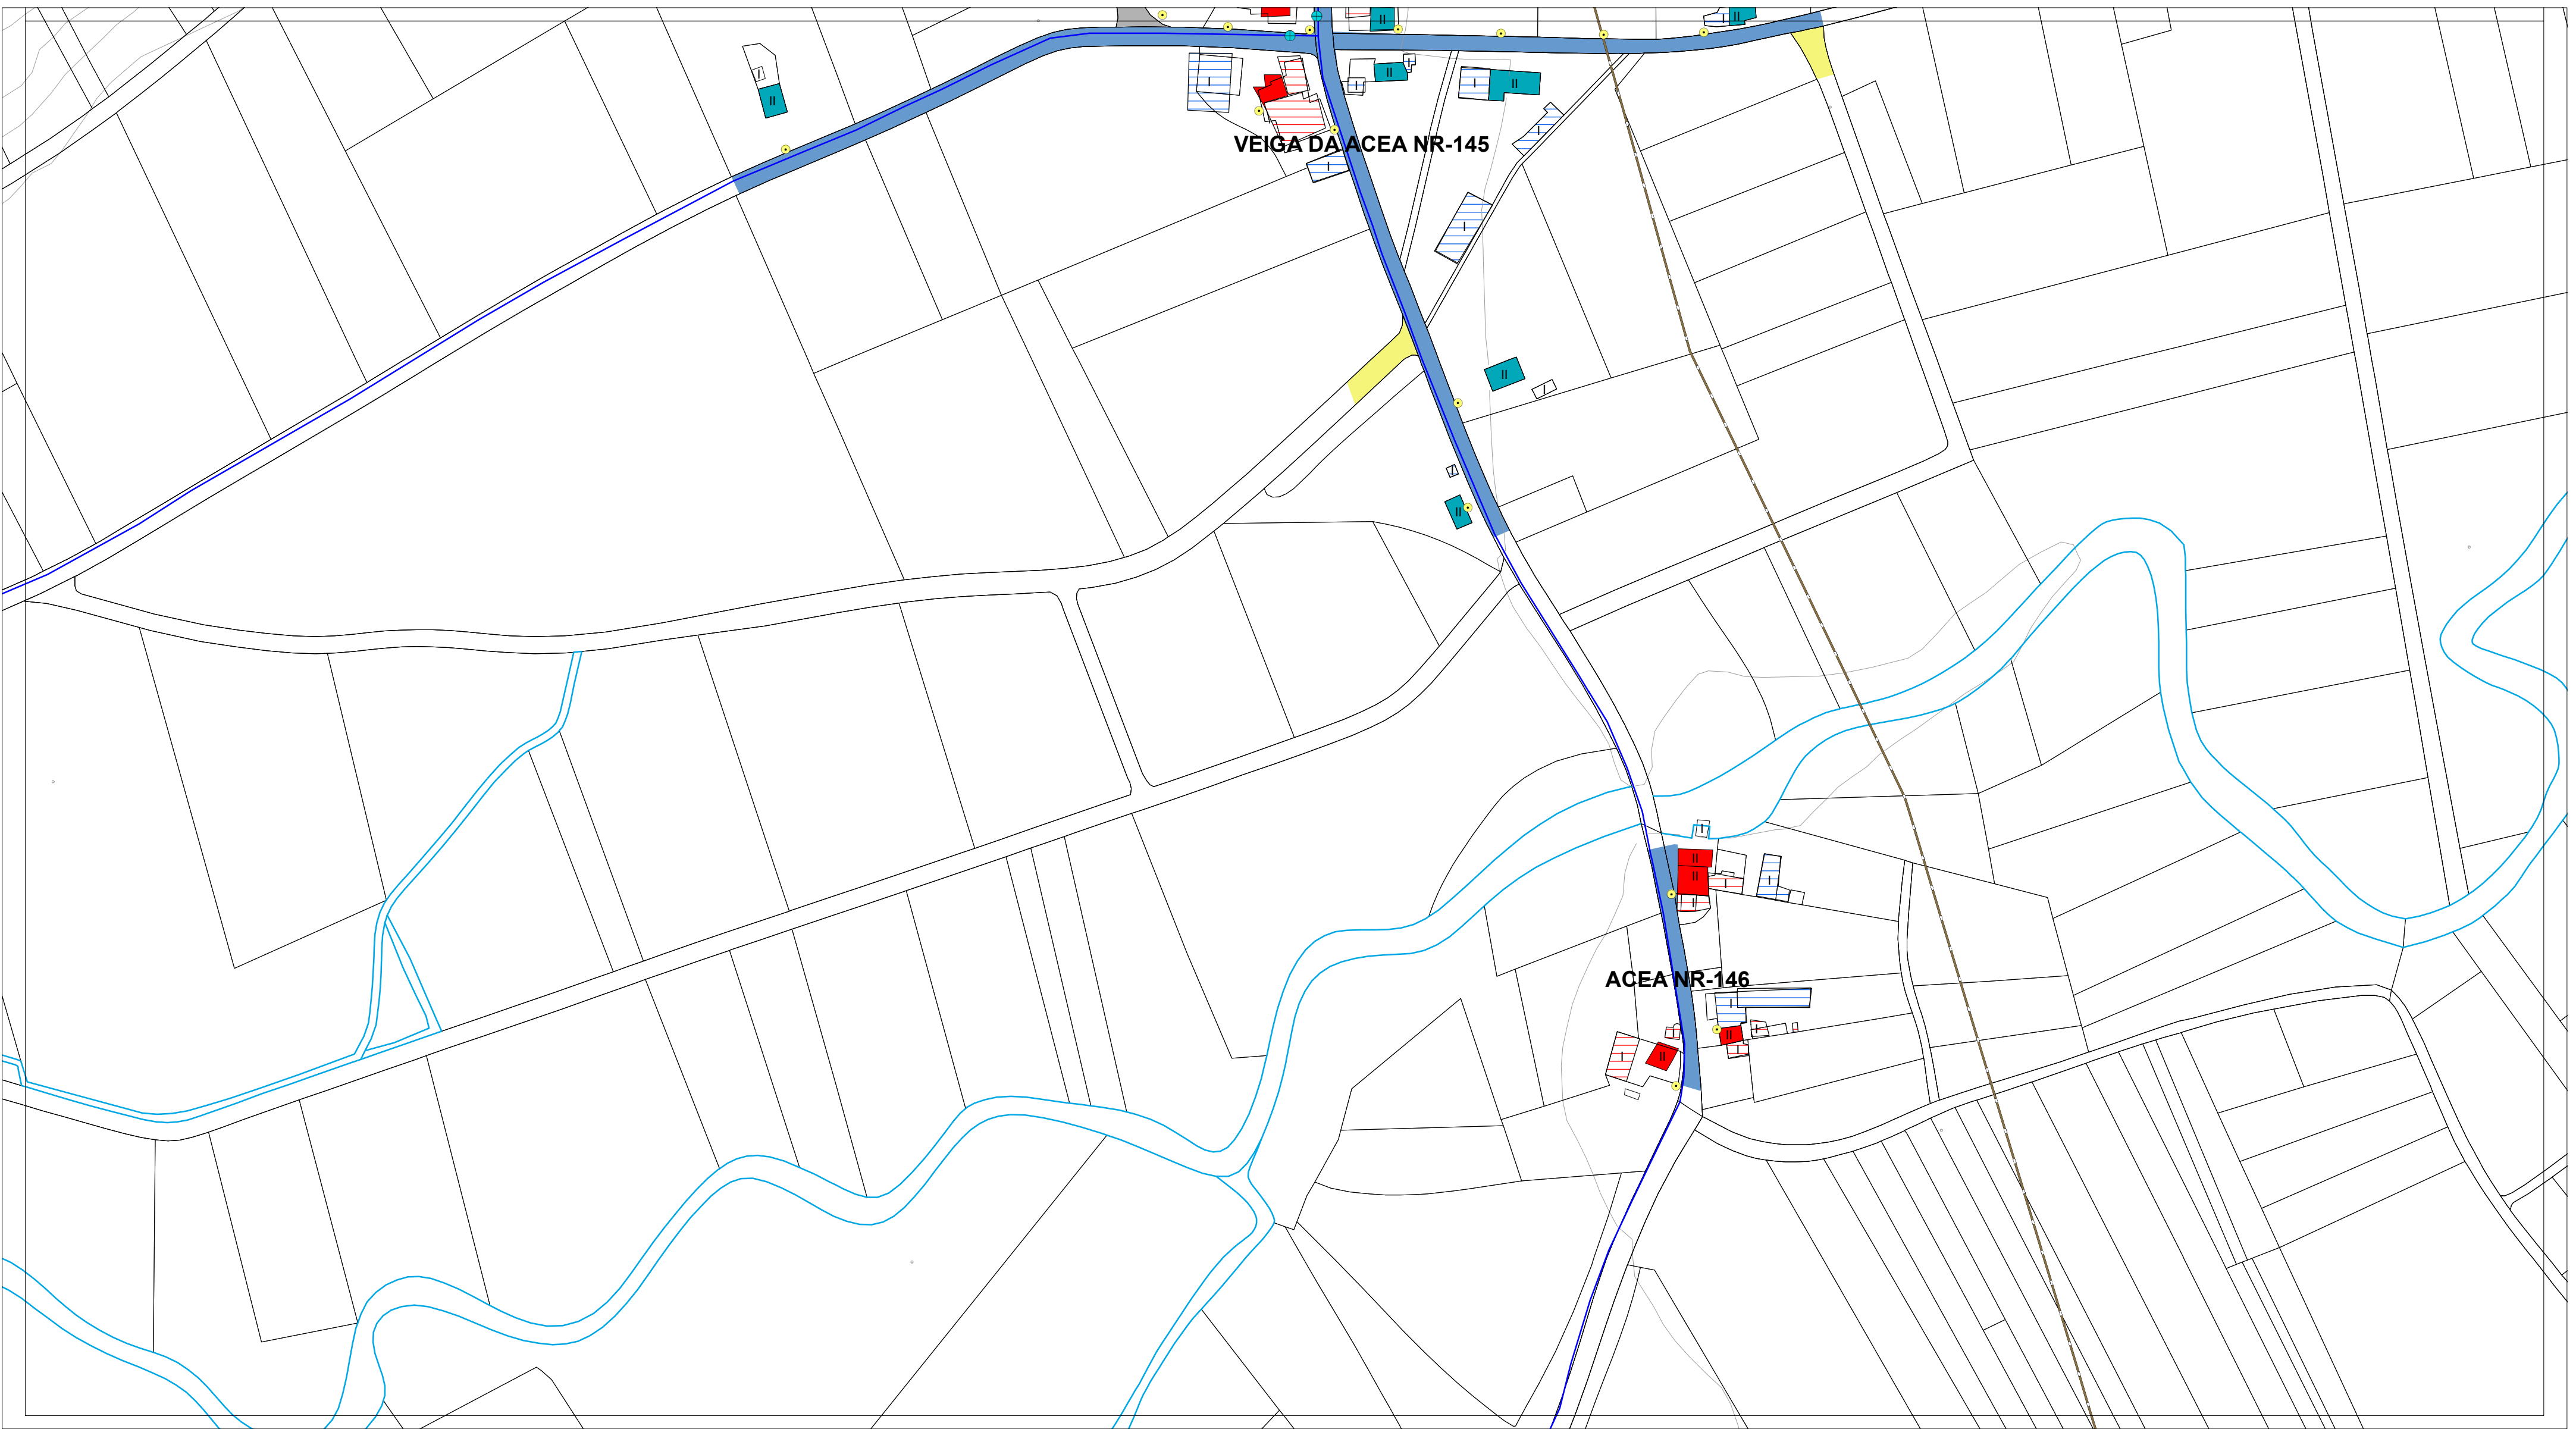


ESTADO DO PAVIMENTO	ESTADO DA EDIFICACIÓN	ABASTECIMENTO DE AUGA EXISTENTE	SANEAMENTO EXISTENTE	ALUMEADO - ENERXÍA	
ESTADO BO EN ASFALTO	VIVENDAS TRADICIONAIS	CAPTACIÓN	EDAR EXISTENTE	ALTA TENSIÓN	LINDES
ESTADO REGULAR EN ASFALTO	VIVENDAS RESTANTES	DEPOSITO	POZO DE REXISTRO EXISTENTE	MEDIA TENSIÓN	RÍOS
ESTADO BO EN DTS	EDIFICACIÓNS COMPLEMENTARIAS TRADICIONAIS	ETAP	POZO DE REXISTRO CON SUMIDOIRO	TRANSFORMADOR	CURVAS DE NIVEL
ESTADO REGULAR EN DTS	EDIFICACIÓNS COMPLEMENTARIAS NON TRADICIONAIS	BOCA DE REGO E LUMES	PUNTO DE VERQUIDO	PUNTOS DE ALUMEADO	
ESTADO MALO EN DTS	II N° DE ALTURAS DA EDIFICACIÓN	BOCA DE REGO	REDE SANEAMENTO EXISTENTE		
ESTADO MEDIO EN FORMIGÓN		CHAVE DE PASO	REDE SANEAMENTO PREVISTO		
CAMIÑO DE TERRA		REDE ABAST. EXISTENTE			
		REDE ABAST. PREVISTA			

AUTORES Mario Iglesias, Arquitecto Cristina Aguado, Arquitecta Ruben Cobas, Enx. Agrónomo 	PROXECTO PLAN XERAL DE ORDENACIÓN MUNICIPAL DE CASTRO DE REI DOCUMENTO PARA APROBACIÓN DEFINITIVA		FASE PD
	PLANO PLANOS INFORMACIÓN NÚCLEOS RURAIS ESTADO ACTUAL REDES DE SERVICIOS		
	ESCALAS ALFANUMÉRICA 1:2.000	GRÁFICA 	
	SITUACIÓN VEIGA DA ACEA NR-145 ACEA NR-146	PROMOTOR CONCELLO DE CASTRO DE REI	Nº PLANO AP-1 (85.2)

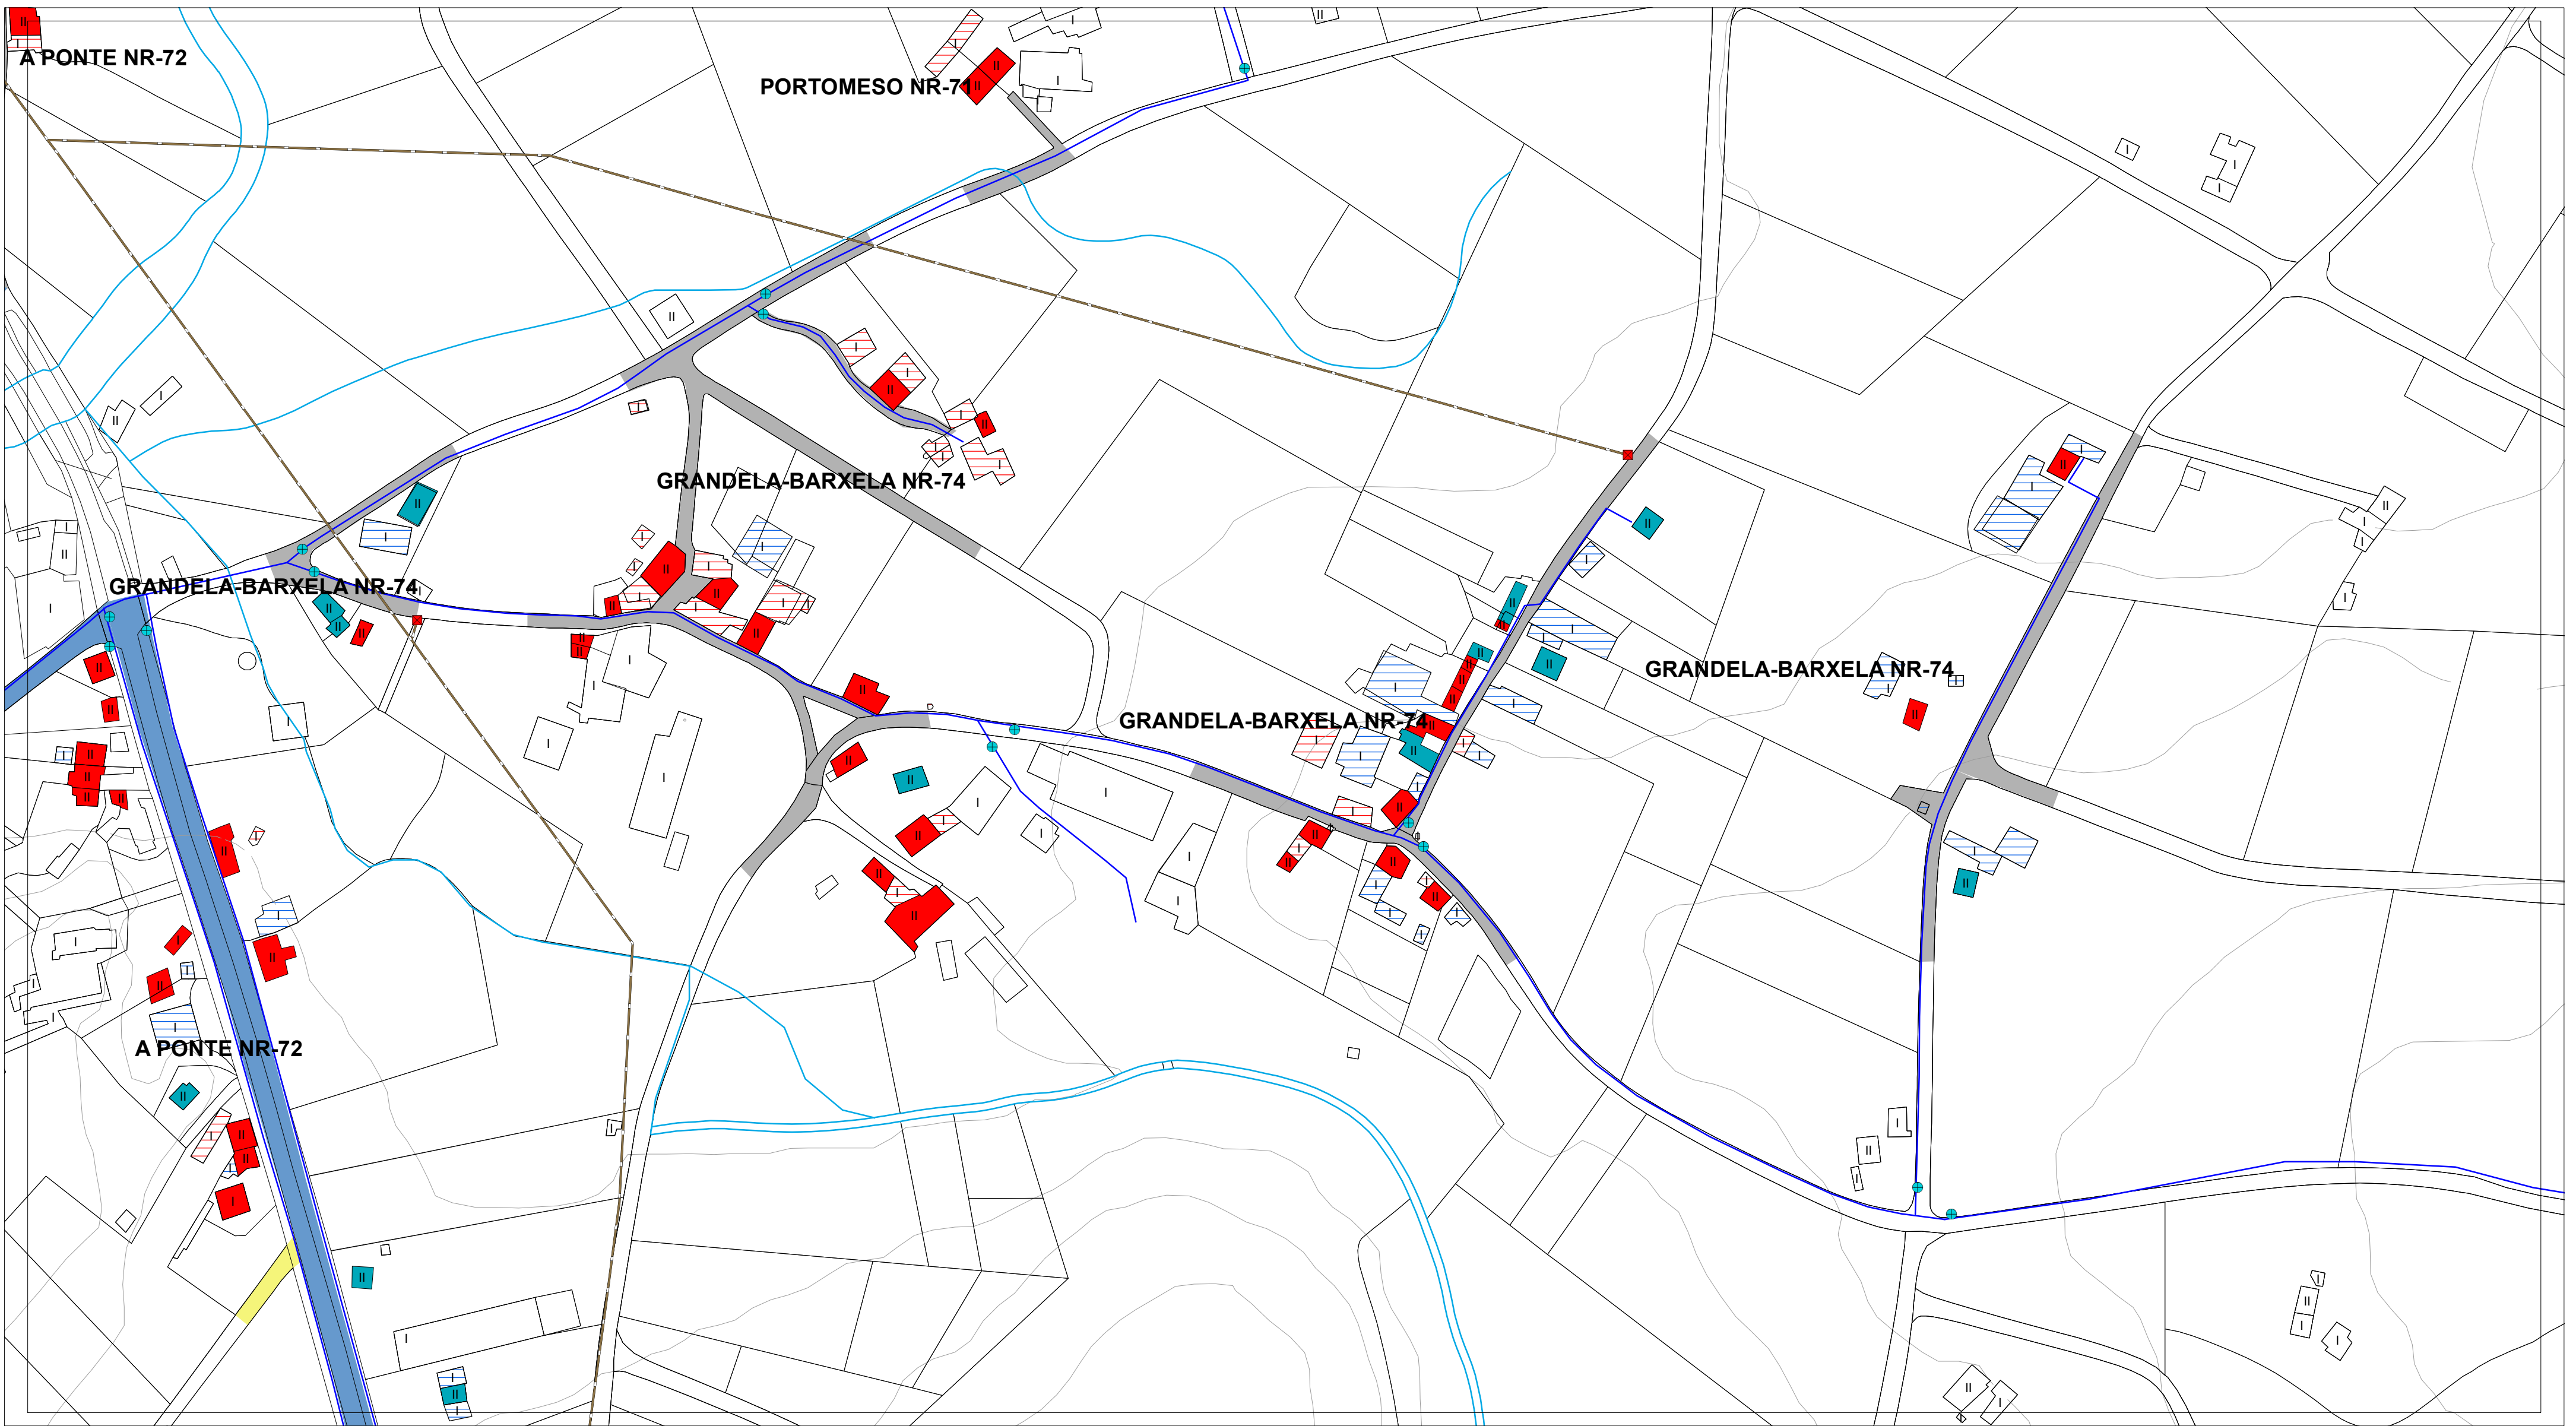


ESTADO DO PAVIMENTO	ESTADO DA EDIFICACIÓN	ABASTECIMENTO DE AUGA EXISTENTE	SANEAMENTO EXISTENTE	ALUMEADO - ENERXÍA	
ESTADO BO EN ASFALTO	VIVENDAS TRADICIONAIS	CAPTACIÓN	EDAR EXISTENTE	ALTA TENSIÓN	LINDES
ESTADO REGULAR EN ASFALTO	VIVENDAS RESTANTES	DEPOSITO	POZO DE REXISTRO EXISTENTE	MEDIA TENSIÓN	RÍOS
ESTADO BO EN DTS	EDIFICACIÓNS COMPLEMENTARIAS TRADICIONAIS	ETAP	POZO DE REXISTRO CON SUMIDOIRO	TRANSFORMADOR	CURVAS DE NIVEL
ESTADO REGULAR EN DTS	EDIFICACIÓNS COMPLEMENTARIAS NON TRADICIONAIS	BOCA DE REGO E LUMES	PUNTO DE VERQUIDO	PUNTOS DE ALUMEADO	
ESTADO MALO EN DTS	Nº DE ALTURAS DA EDIFICACIÓN	BOCA DE REGO	REDE SANEAMENTO EXISTENTE		
ESTADO MEDIO EN FORMIGÓN		CHAVE DE PASO	REDE SANEAMENTO PREVISTO		
CAMIÑO DE TERRA		REDE ABAST. EXISTENTE			
		REDE ABAST. PREVISTA			

AUTORES Mario Iglesias, Arquitecto Cristina Aguado, Arquitecta Ruben Cobas, Enx. Agrónomo 	PROXECTO	PLAN XERAL DE ORDENACIÓN MUNICIPAL DE CASTRO DE REI DOCUMENTO PARA APROBACIÓN DEFINITIVA		FASE PD
	PLANO	PLANOS INFORMACIÓN NÚCLEOS RURAIS ESTADO ACTUAL REDES DE SERVICIOS		
	ESCALAS ALFANUMÉRICA 1:2.000	GRÁFICA 		
	SITUACIÓN GRANDELA-BARXELA NR-74	PROMOTOR CONCELLO DE CASTRO DE REI	Nº PLANO AP-1 (86)	

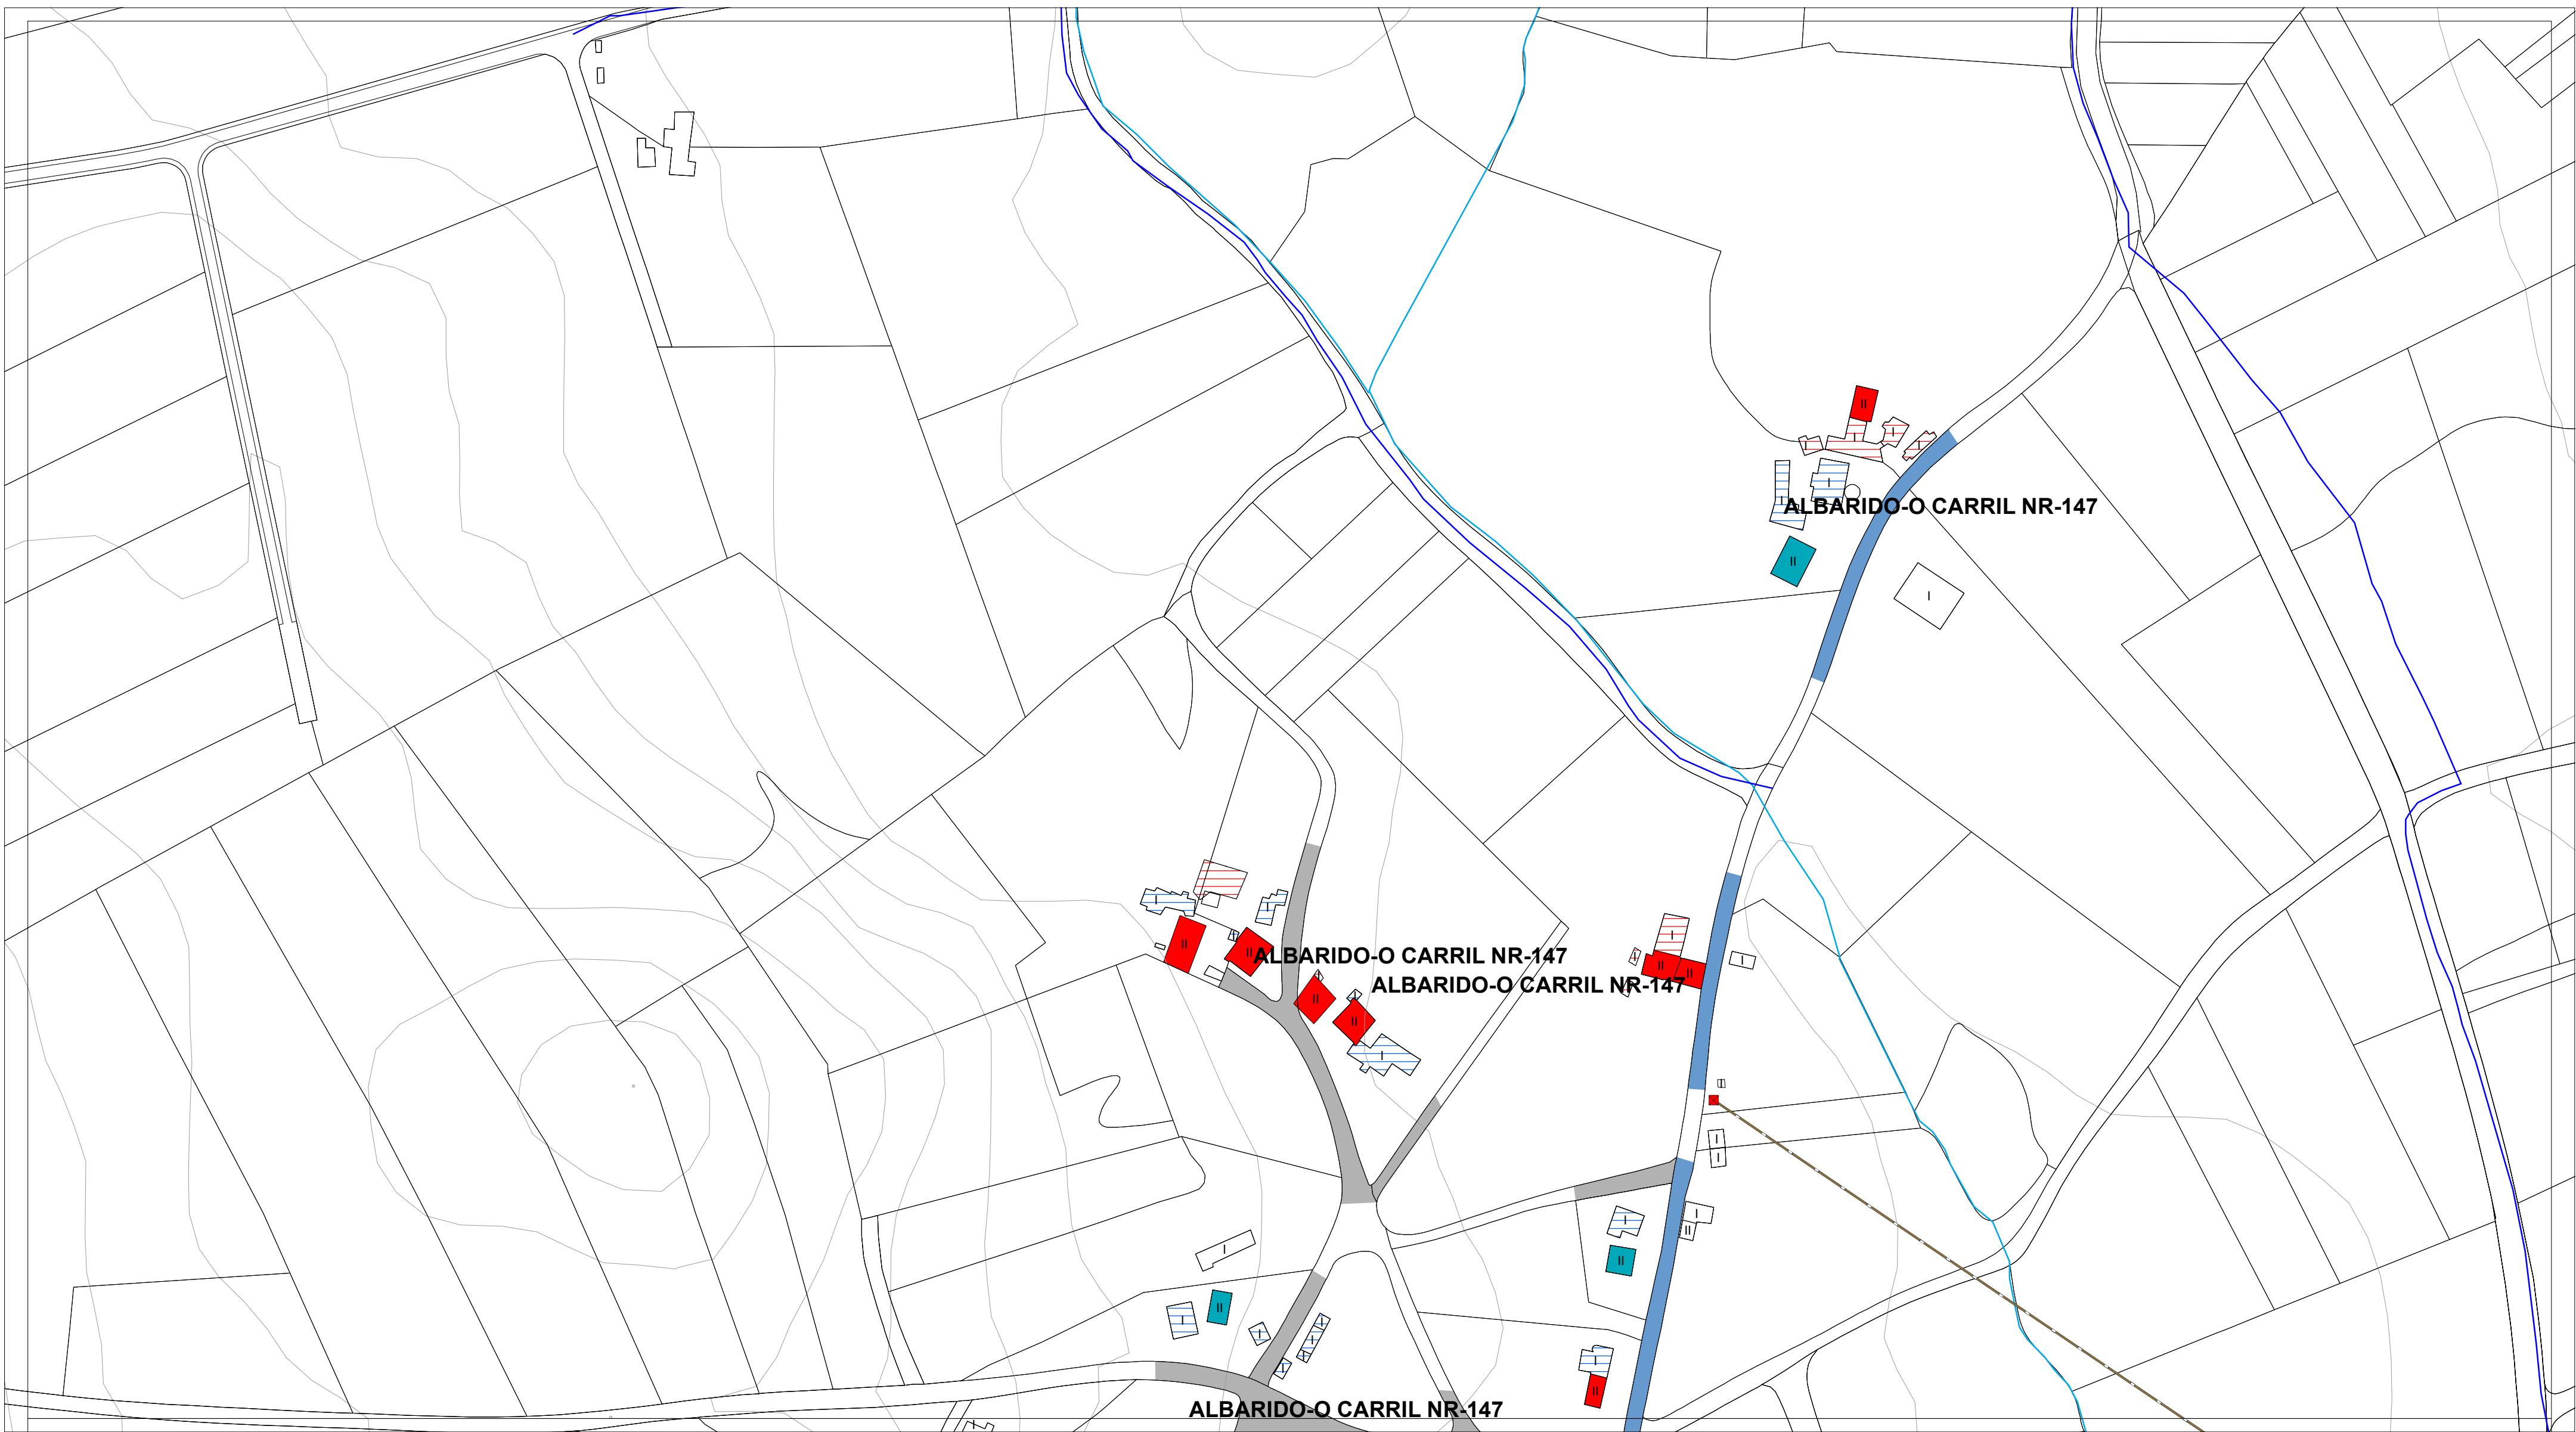



ESTADO DO PAVIMENTO	ESTADO DA EDIFICACIÓN	ABASTECIMENTO DE AUGA EXISTENTE	SANEAMENTO EXISTENTE	ALUMEADO - ENERXÍA	
ESTADO BO EN ASFALTO	VIVENDAS TRADICIONAIS	CAPTACIÓN	EDAR EXISTENTE	ALTA TENSIÓN	LINDES
ESTADO REGULAR EN ASFALTO	VIVENDAS RESTANTES	DEPOSITO	POZO DE REXISTRO EXISTENTE	MEDIA TENSIÓN	RÍOS
ESTADO BO EN DTS	EDIFICACIÓNS COMPLEMENTARIAS TRADICIONAIS	ETAP	POZO DE REXISTRO CON SUMIDOIRO	TRANSFORMADOR	CURVAS DE NIVEL
ESTADO REGULAR EN DTS	EDIFICACIÓNS COMPLEMENTARIAS NON TRADICIONAIS	BOCA DE REGO E LUMES	PUNTO DE VERQUIDO	PUNTOS DE ALUMEADO	
ESTADO MALO EN DTS	II N° DE ALTURAS DA EDIFICACIÓN	BOCA DE REGO	REDE SANEAMENTO EXISTENTE		
ESTADO MEDIO EN FORMIGÓN		CHAVE DE PASO	REDE SANEAMENTO PREVISTO		
CAMIÑO DE TERRA		REDE ABAST. EXISTENTE			
		REDE ABAST. PREVISTA			

AUTORES Mario Iglesias, Arquitecto Cristina Aguado, Arquitecta Ruben Cobas, Enx. Agrónomo		PROXECTO	PLAN XERAL DE ORDENACIÓN MUNICIPAL DE CASTRO DE REI DOCUMENTO PARA APROBACIÓN DEFINITIVA	FASE PD
		PLANO	PLANOS INFORMACIÓN NÚCLEOS RURAIS ESTADO ACTUAL REDES DE SERVICIOS	
ESCALAS ALFANUMÉRICA 1:2.000		GRÁFICA 0 5 10 20 35 65 metros		
SITUACIÓN ALBARIDO-O CARRIL NR-147		PROMOTOR CONCELLO DE CASTRO DE REI	Nº PLANO AP-1 (87.1)	

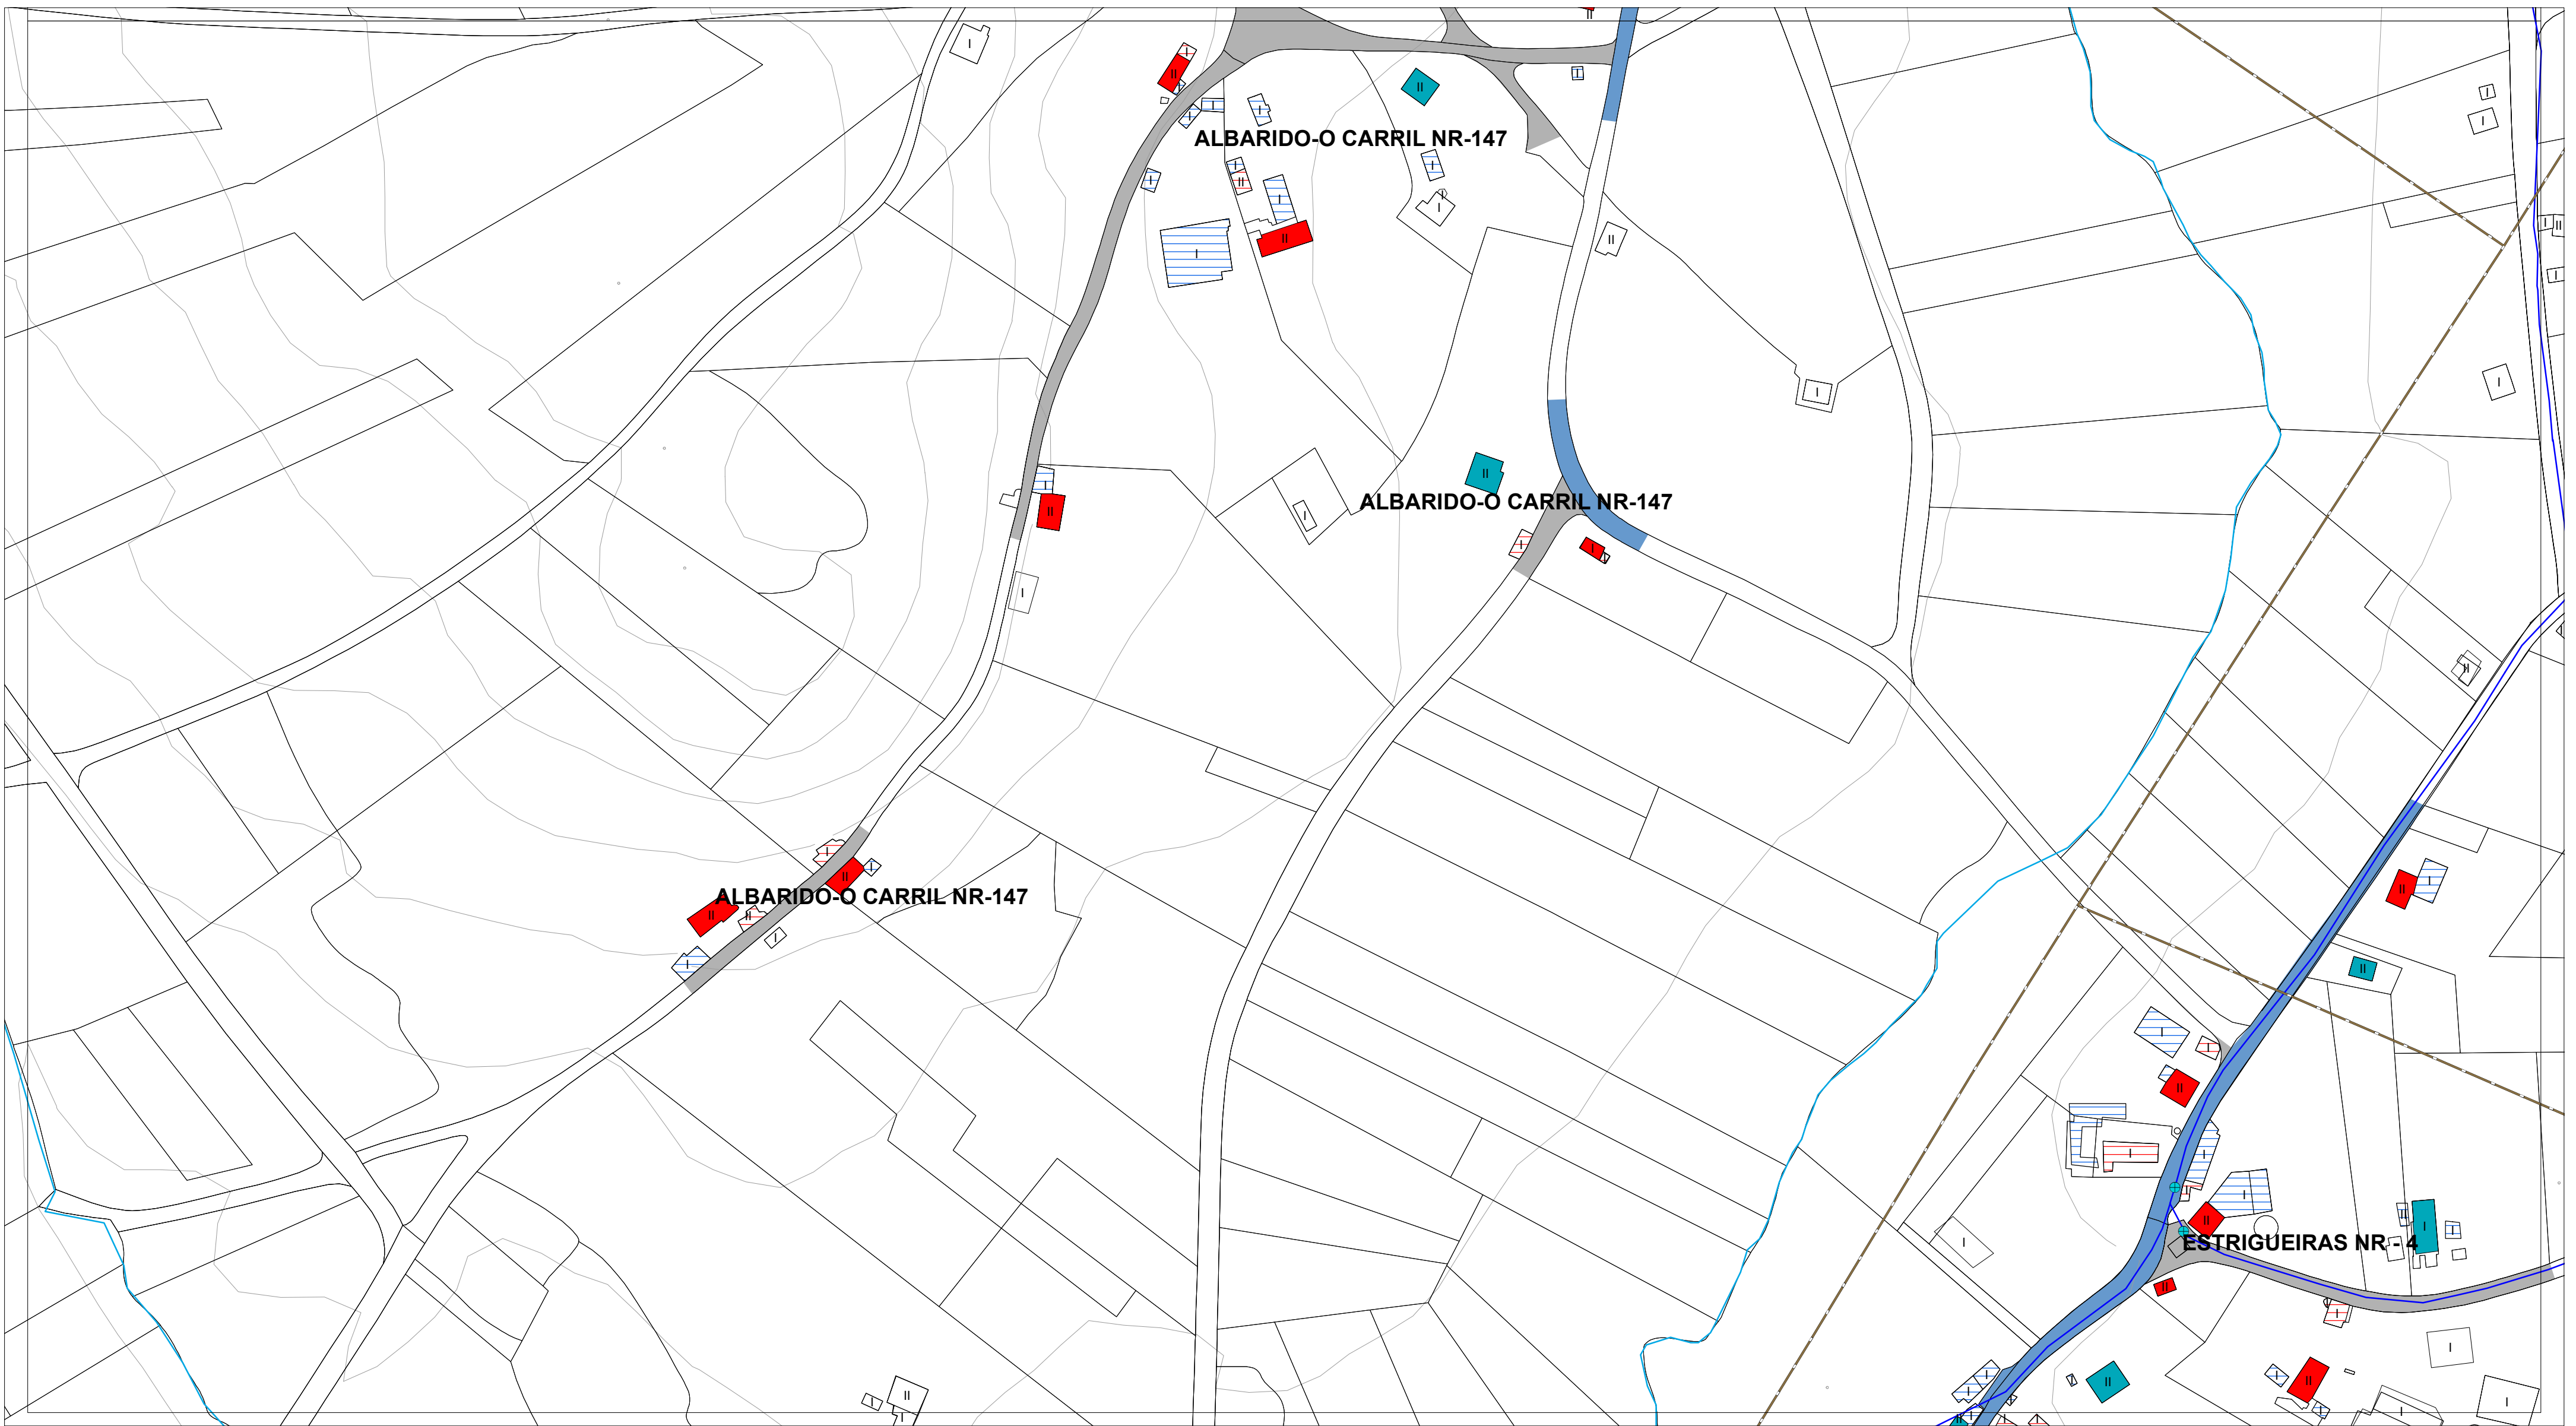


ESTADO DO PAVIMENTO	ESTADO DA EDIFICACIÓN	ABASTECIMENTO DE AUGA EXISTENTE	SANEAMENTO EXISTENTE	ALUMEADO - ENERXÍA	
ESTADO BO EN ASFALTO	VIVENDAS TRADICIONAIS	CAPTACIÓN	EDAR EXISTENTE	ALTA TENSIÓN	LINDES
ESTADO REGULAR EN ASFALTO	VIVENDAS RESTANTES	DEPOSITO	POZO DE REXISTRO EXISTENTE	MEDIA TENSIÓN	RÍOS
ESTADO BO EN DTS	EDIFICACIÓNS COMPLEMENTARIAS TRADICIONAIS	ETAP	POZO DE REXISTRO CON SUMIDOIRO	TRANSFORMADOR	CURVAS DE NIVEL
ESTADO REGULAR EN DTS	EDIFICACIÓNS COMPLEMENTARIAS NON TRADICIONAIS	BOCA DE REGO E LUMES	PUNTO DE VERQUIDO	PUNTOS DE ALUMEADO	
ESTADO MALO EN DTS	Nº DE ALTURAS DA EDIFICACIÓN	BOCA DE REGO	REDE SANEAMENTO EXISTENTE		
ESTADO MEDIO EN FORMIGÓN		CHAVE DE PASO	REDE SANEAMENTO PREVISTO		
CAMIÑO DE TERRA		REDE ABAST. EXISTENTE			
		REDE ABAST. PREVISTA			

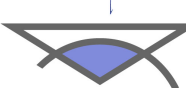AUTORES Mario Iglesias, Arquitecto Cristina Aguado, Arquitecta Ruben Cobas, Enx. Agrónomo    	PROXECTO	PLAN XERAL DE ORDENACIÓN MUNICIPAL DE CASTRO DE REI DOCUMENTO PARA APROBACIÓN DEFINITIVA		FASE PD
	PLANO	PLANOS INFORMACIÓN NÚCLEOS RURAIS ESTADO ACTUAL REDES DE SERVICIOS		
	ESCALAS	ALFANUMÉRICA 1:2.000	GRÁFICA	0510203565 metros
SITUACIÓN	ALBARIDO-O CARRIL NR-147		PROMOTOR CONCELLO DE CASTRO DE REI	Nº PLANO AP-1 (87.2)

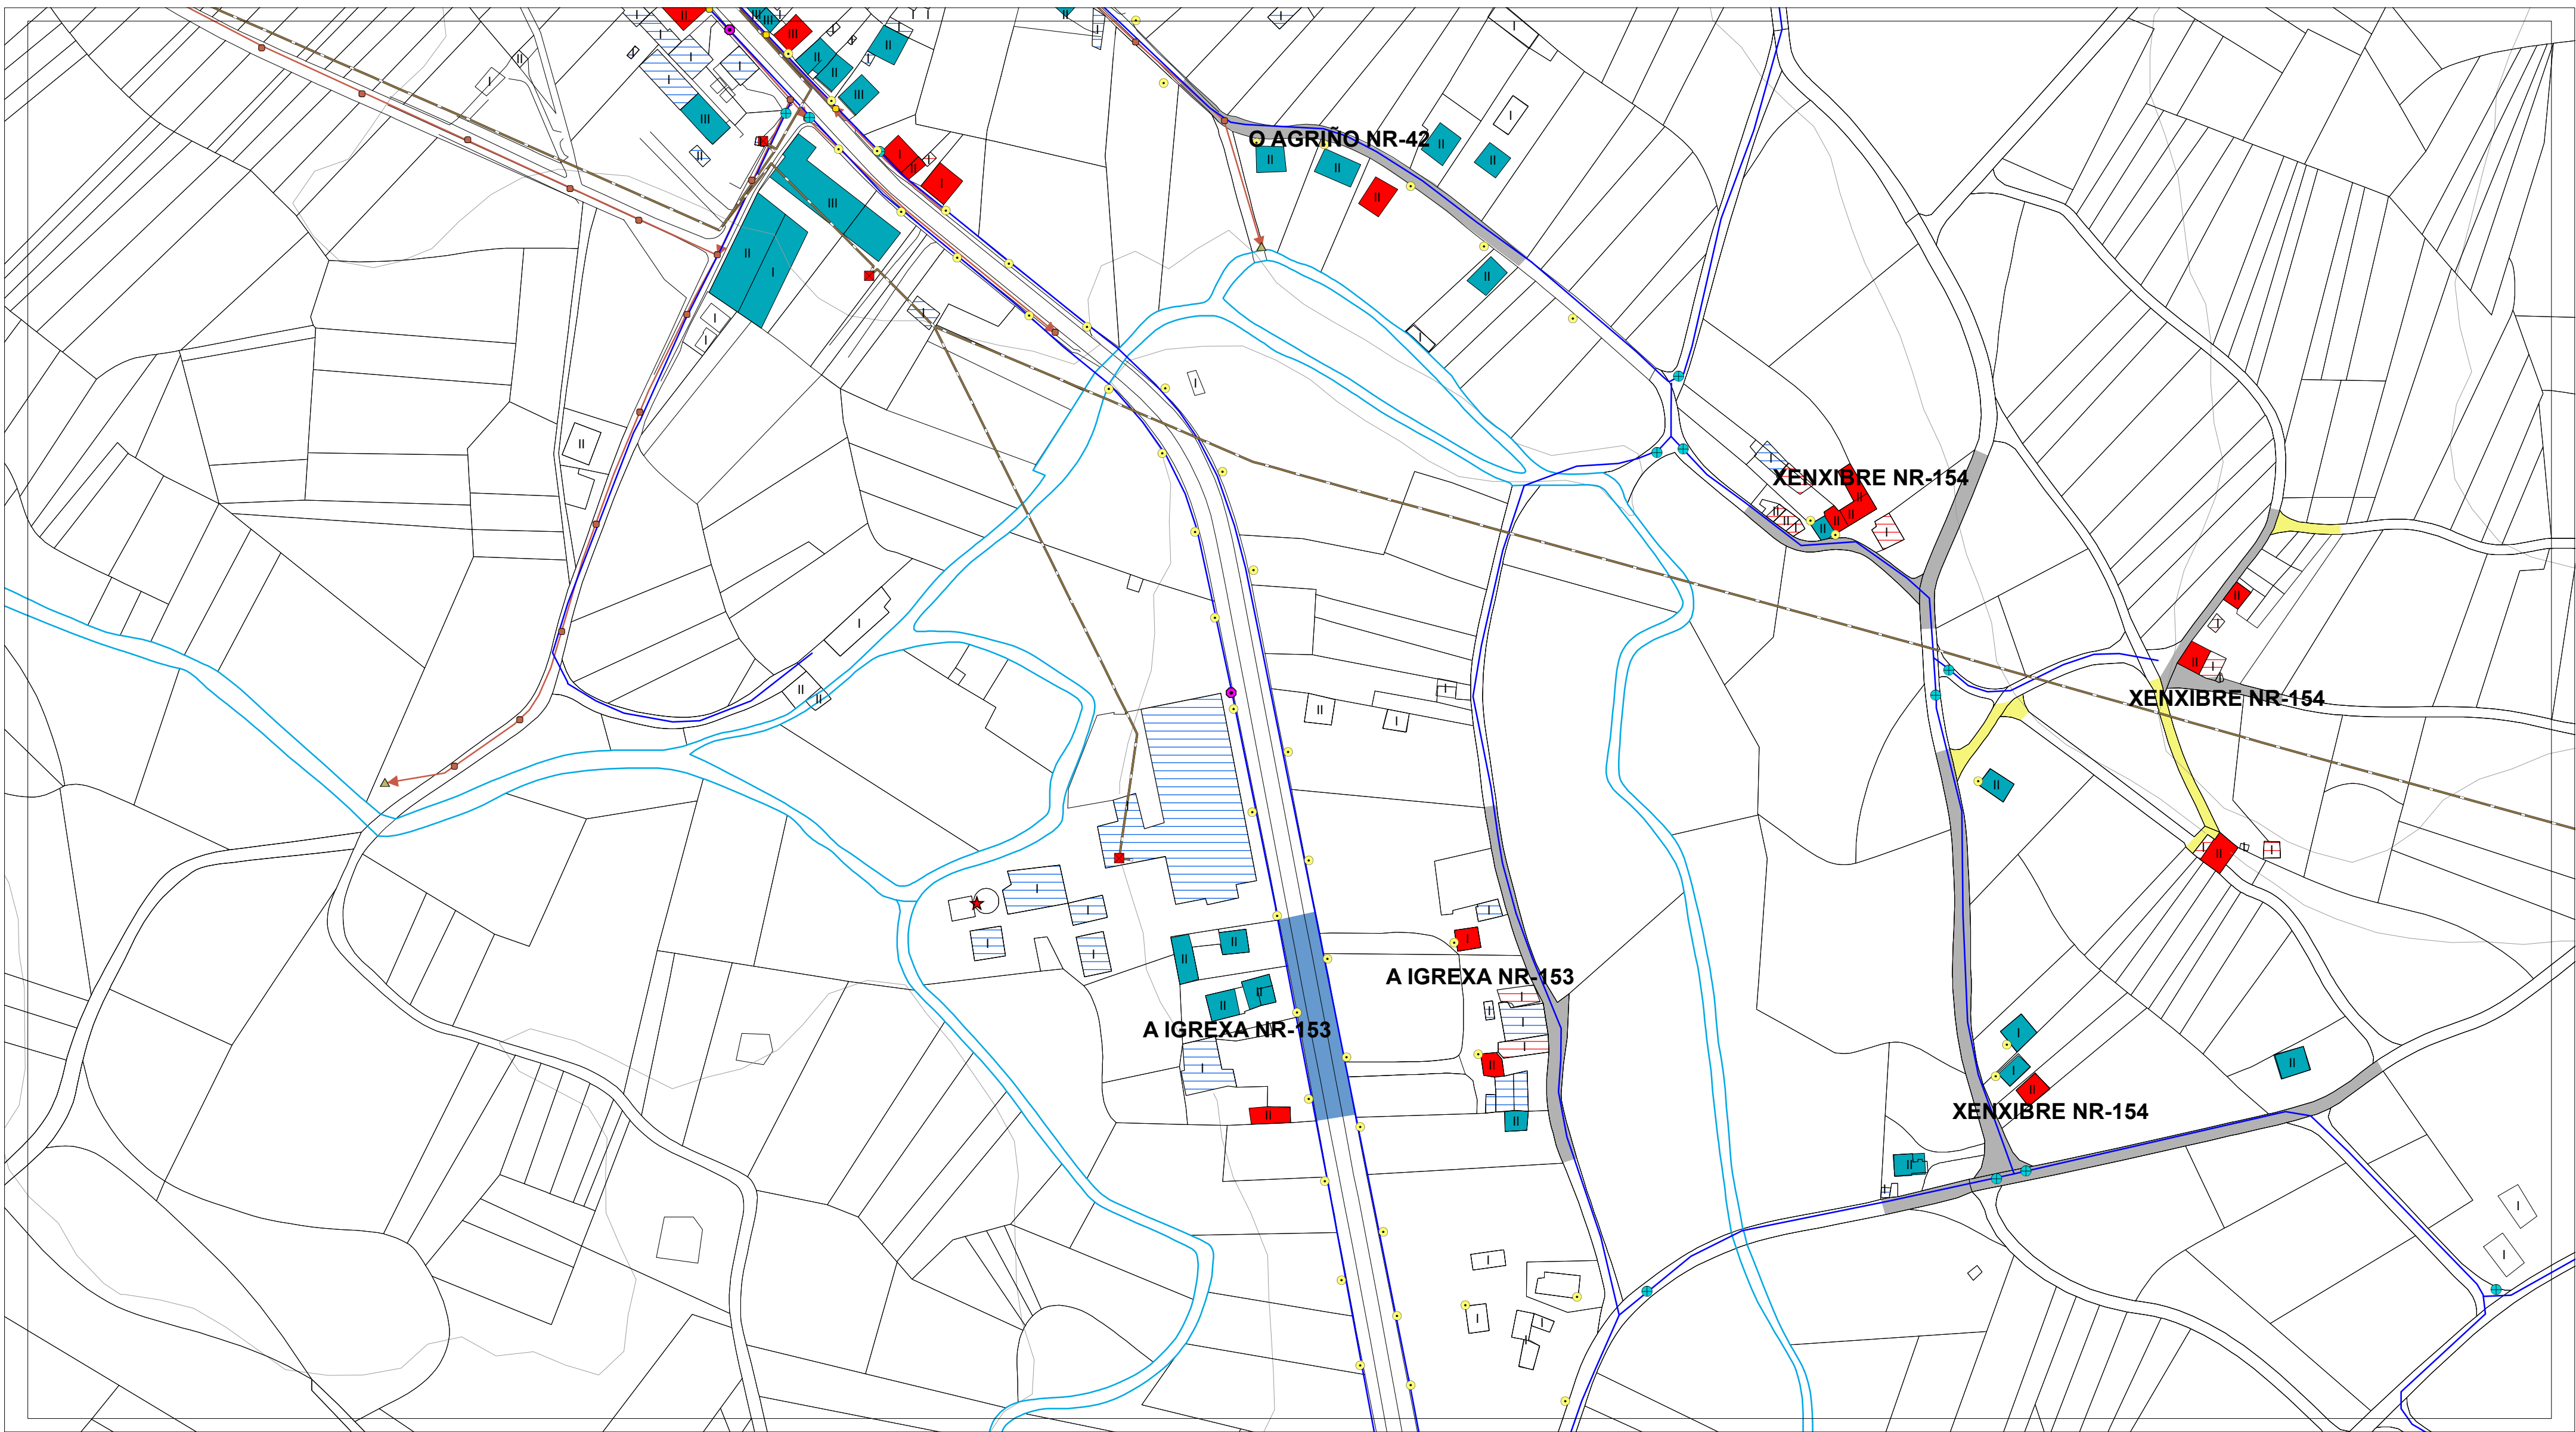


ESTADO DO PAVIMENTO	ESTADO DA EDIFICACIÓN	ABASTECIMENTO DE AUGA EXISTENTE	SANEAMENTO EXISTENTE	ALUMEADO - ENERXÍA	
ESTADO BO EN ASFALTO	VIVENDAS TRADICIONAIS	CAPTACIÓN	EDAR EXISTENTE	ALTA TENSIÓN	LINDES
ESTADO REGULAR EN ASFALTO	VIVENDAS RESTANTES	DEPOSITO	POZO DE REXISTRO EXISTENTE	MEDIA TENSIÓN	RÍOS
ESTADO BO EN DTS	EDIFICACIÓN COMPLEMENTARIAS TRADICIONAIS	ETAP	POZO DE REXISTRO CON SUMIDOIRO	TRANSFORMADOR	CURVAS DE NIVEL
ESTADO REGULAR EN DTS	EDIFICACIÓN COMPLEMENTARIAS NON TRADICIONAIS	BOCA DE REGO E LUMES	PUNTO DE VERQUIDO	PUNTOS DE ALUMEADO	
ESTADO MALO EN DTS	Nº DE ALTURAS DA EDIFICACIÓN	BOCA DE REGO	REDE SANEAMENTO EXISTENTE		
ESTADO MEDIO EN FORMIGÓN		CHAVE DE PASO	REDE SANEAMENTO PREVISTO		
CAMIÑO DE TERRA		REDE ABAST. EXISTENTE			
		REDE ABAST. PREVISTA			

AUTORES Mario Iglesias, Arquitecto Cristina Aguado, Arquitecta Ruben Cobas, Enx. Agrónomo 	PROXECTO	PLAN XERAL DE ORDENACIÓN MUNICIPAL DE CASTRO DE REI DOCUMENTO PARA APROBACIÓN DEFINITIVA		FASE PD
	PLANO	PLANOS INFORMACIÓN NÚCLEOS RURAIS ESTADO ACTUAL REDES DE SERVICIOS		
	ESCALAS ALFANUMÉRICA 1:2.000	GRÁFICA 		
	SITUACIÓN A IGREXA NR-153 XENXIBRE NR-154	PROMOTOR CONCELLO DE CASTRO DE REI	Nº PLANO AP-1 (88)	

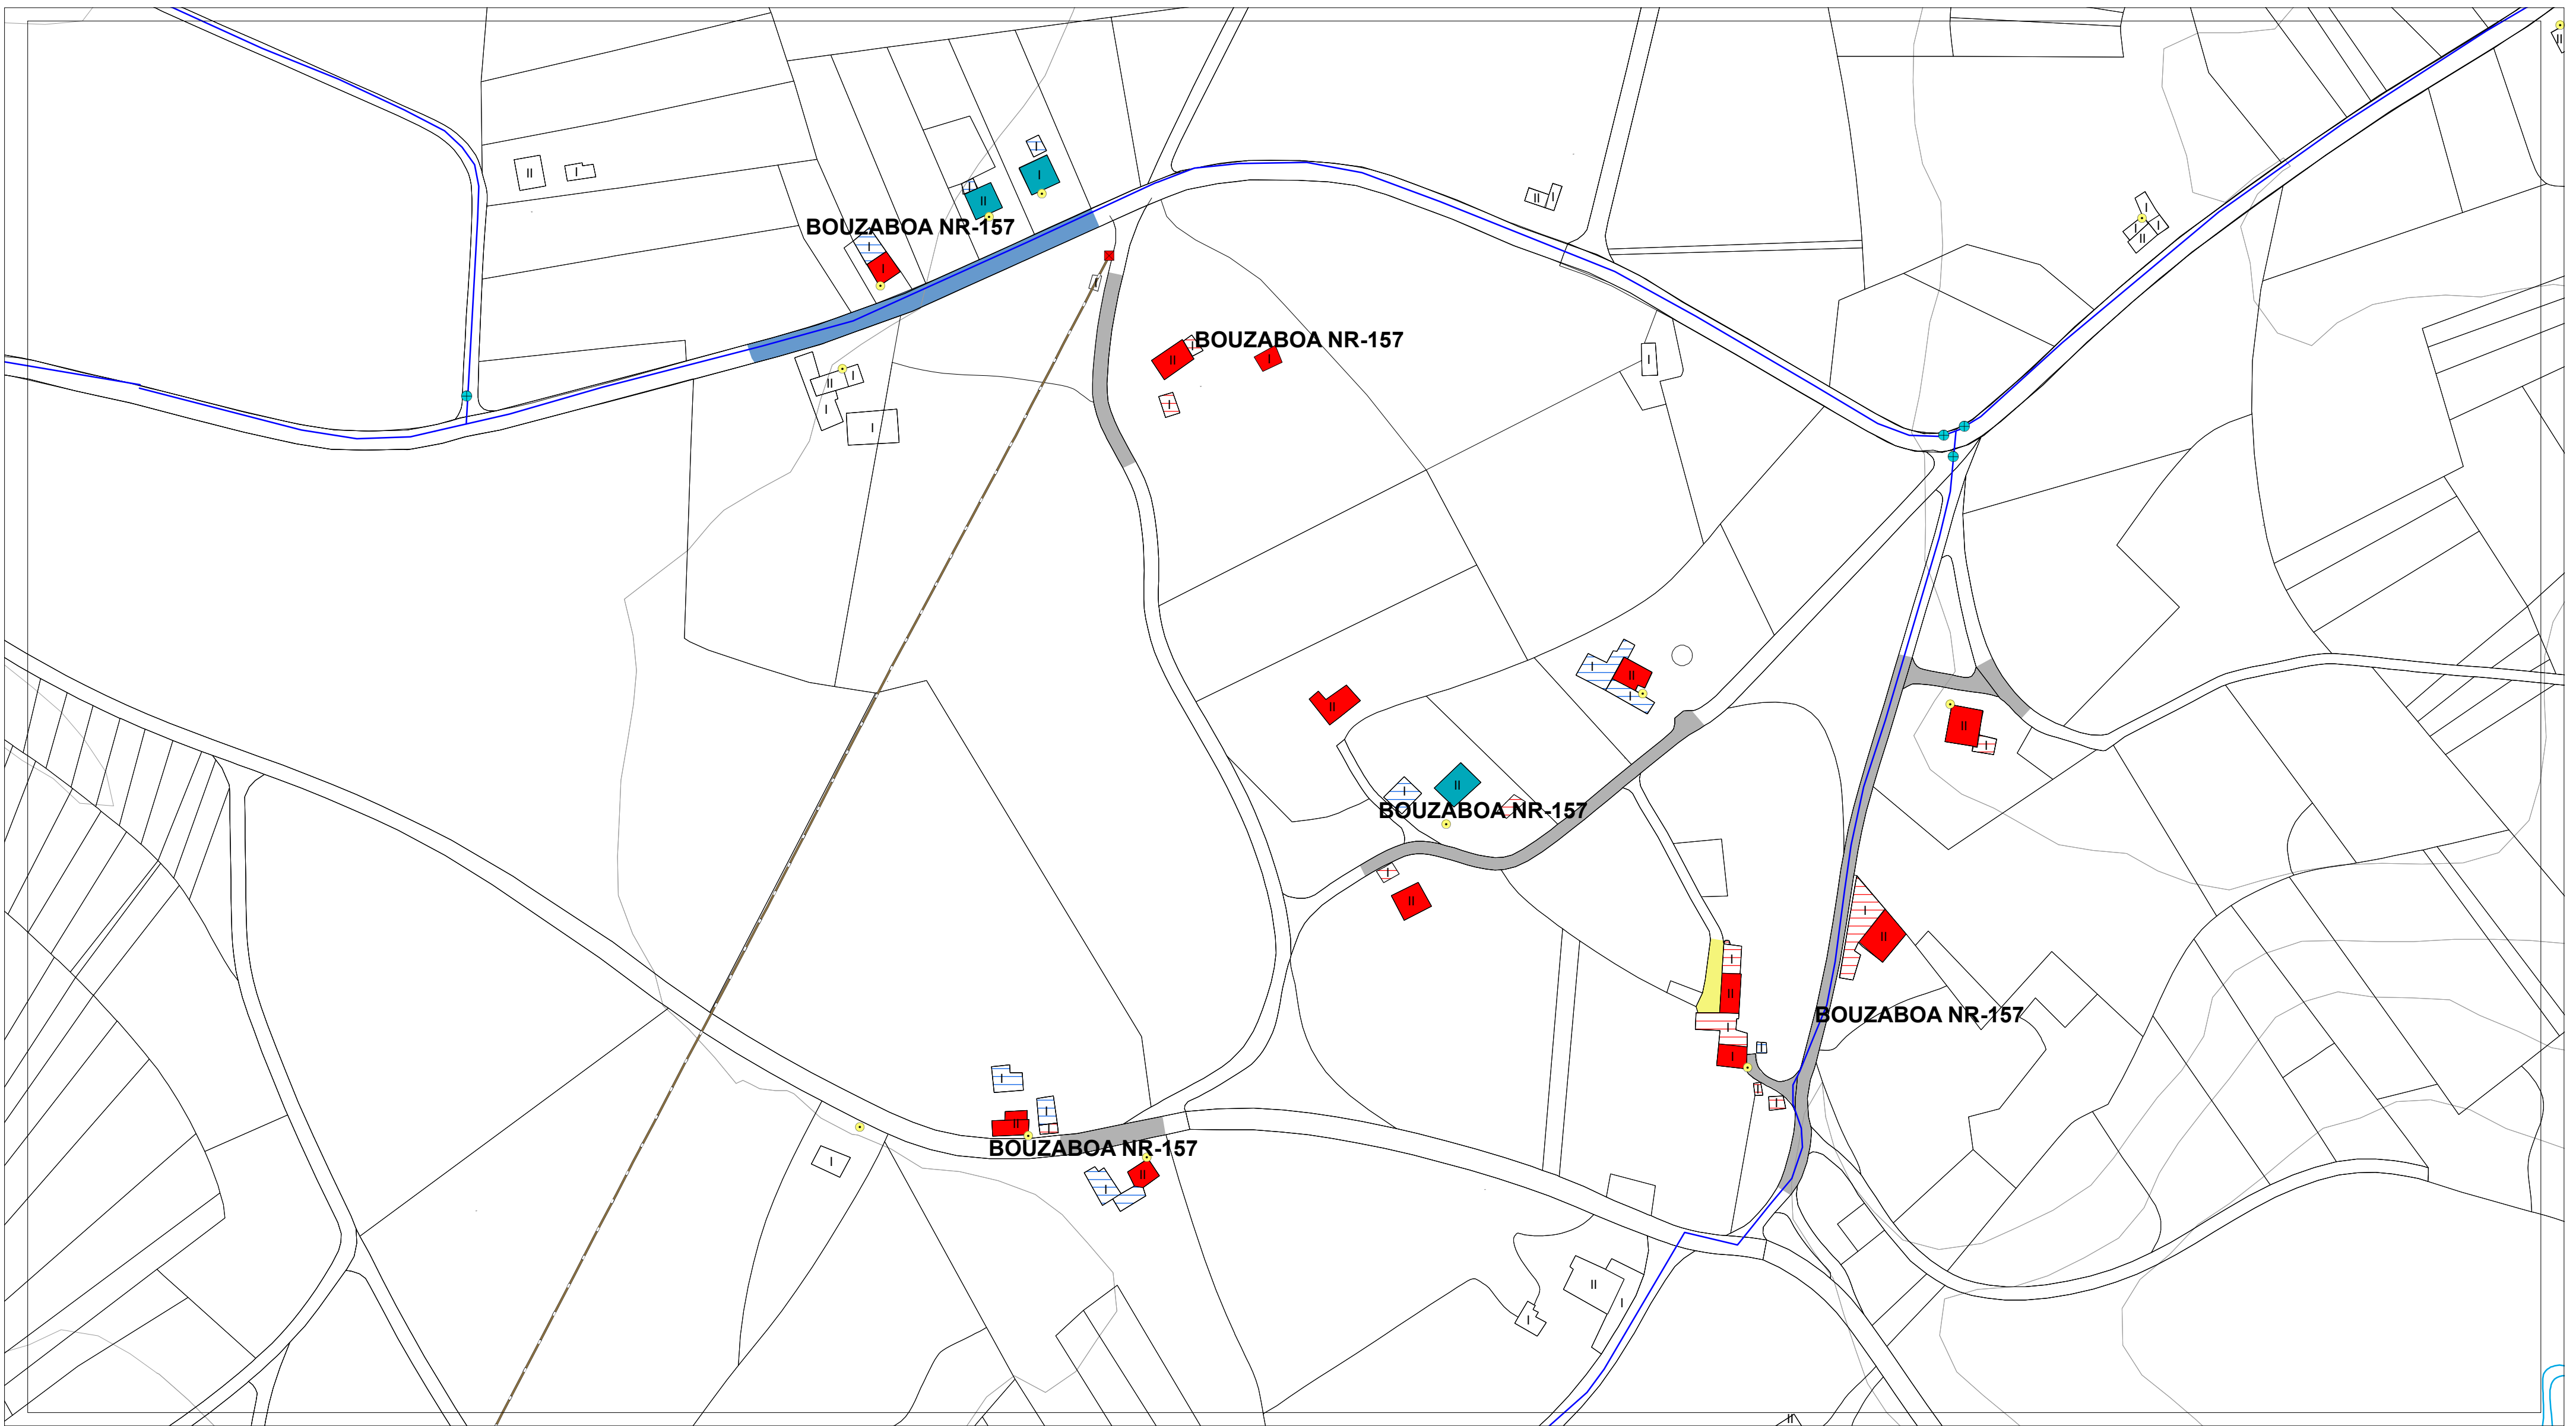

ESTADO DO PAVIMENTO	ESTADO DA EDIFICACIÓN	ABASTECIMENTO DE AUGA EXISTENTE	SANEAMENTO EXISTENTE	ALUMEADO - ENERXÍA	
ESTADO BO EN ASFALTO	VIVENDAS TRADICIONAIS	CAPTACIÓN	EDAR EXISTENTE	ALTA TENSIÓN	LINDES
ESTADO REGULAR EN ASFALTO	VIVENDAS RESTANTES	DEPOSITO	POZO DE REXISTRO EXISTENTE	MEDIA TENSIÓN	RÍOS
ESTADO BO EN DTS	EDIFICACIÓNS COMPLEMENTARIAS TRADICIONAIS	ETAP	POZO DE REXISTRO CON SUMIDOIRO	TRANSFORMADOR	CURVAS DE NIVEL
ESTADO REGULAR EN DTS	EDIFICACIÓNS COMPLEMENTARIAS NON TRADICIONAIS	BOCA DE REGO E LUMES	PUNTO DE VERQUIDO	PUNTOS DE ALUMEADO	
ESTADO MEDIO EN FORMIGÓN	Nº DE ALTURAS DA EDIFICACIÓN	BOCA DE REGO	REDE SANEAMENTO EXISTENTE		
CAMIÑO DE TERRA		CHAVE DE PASO	REDE SANEAMENTO PREVISTO		
		REDE ABAST. EXISTENTE			
		REDE ABAST. PREVISTA			


AUTORES Mario Iglesias, Arquitecto Cristina Aguado, Arquitecta Ruben Cobas, Enx. Agrónomo 	PROXECTO	PLAN XERAL DE ORDENACIÓN MUNICIPAL DE CASTRO DE REI		FASE
		DOCUMENTO PARA APROBACIÓN DEFINITIVA		PD
	PLANO	PLANOS INFORMACIÓN NÚCLEOS RURAIS		
		ESTADO ACTUAL REDES DE SERVICIOS		
ESCALAS		0 5 10 20 35 65 metros		
ALFANUMÉRICA 1:2.000		GRÁFICA		
SITUACIÓN		PROMOTOR		Nº PLANO
BOUZABOA NR-157		CONCELLO DE CASTRO DE REI		AP-1 (89)

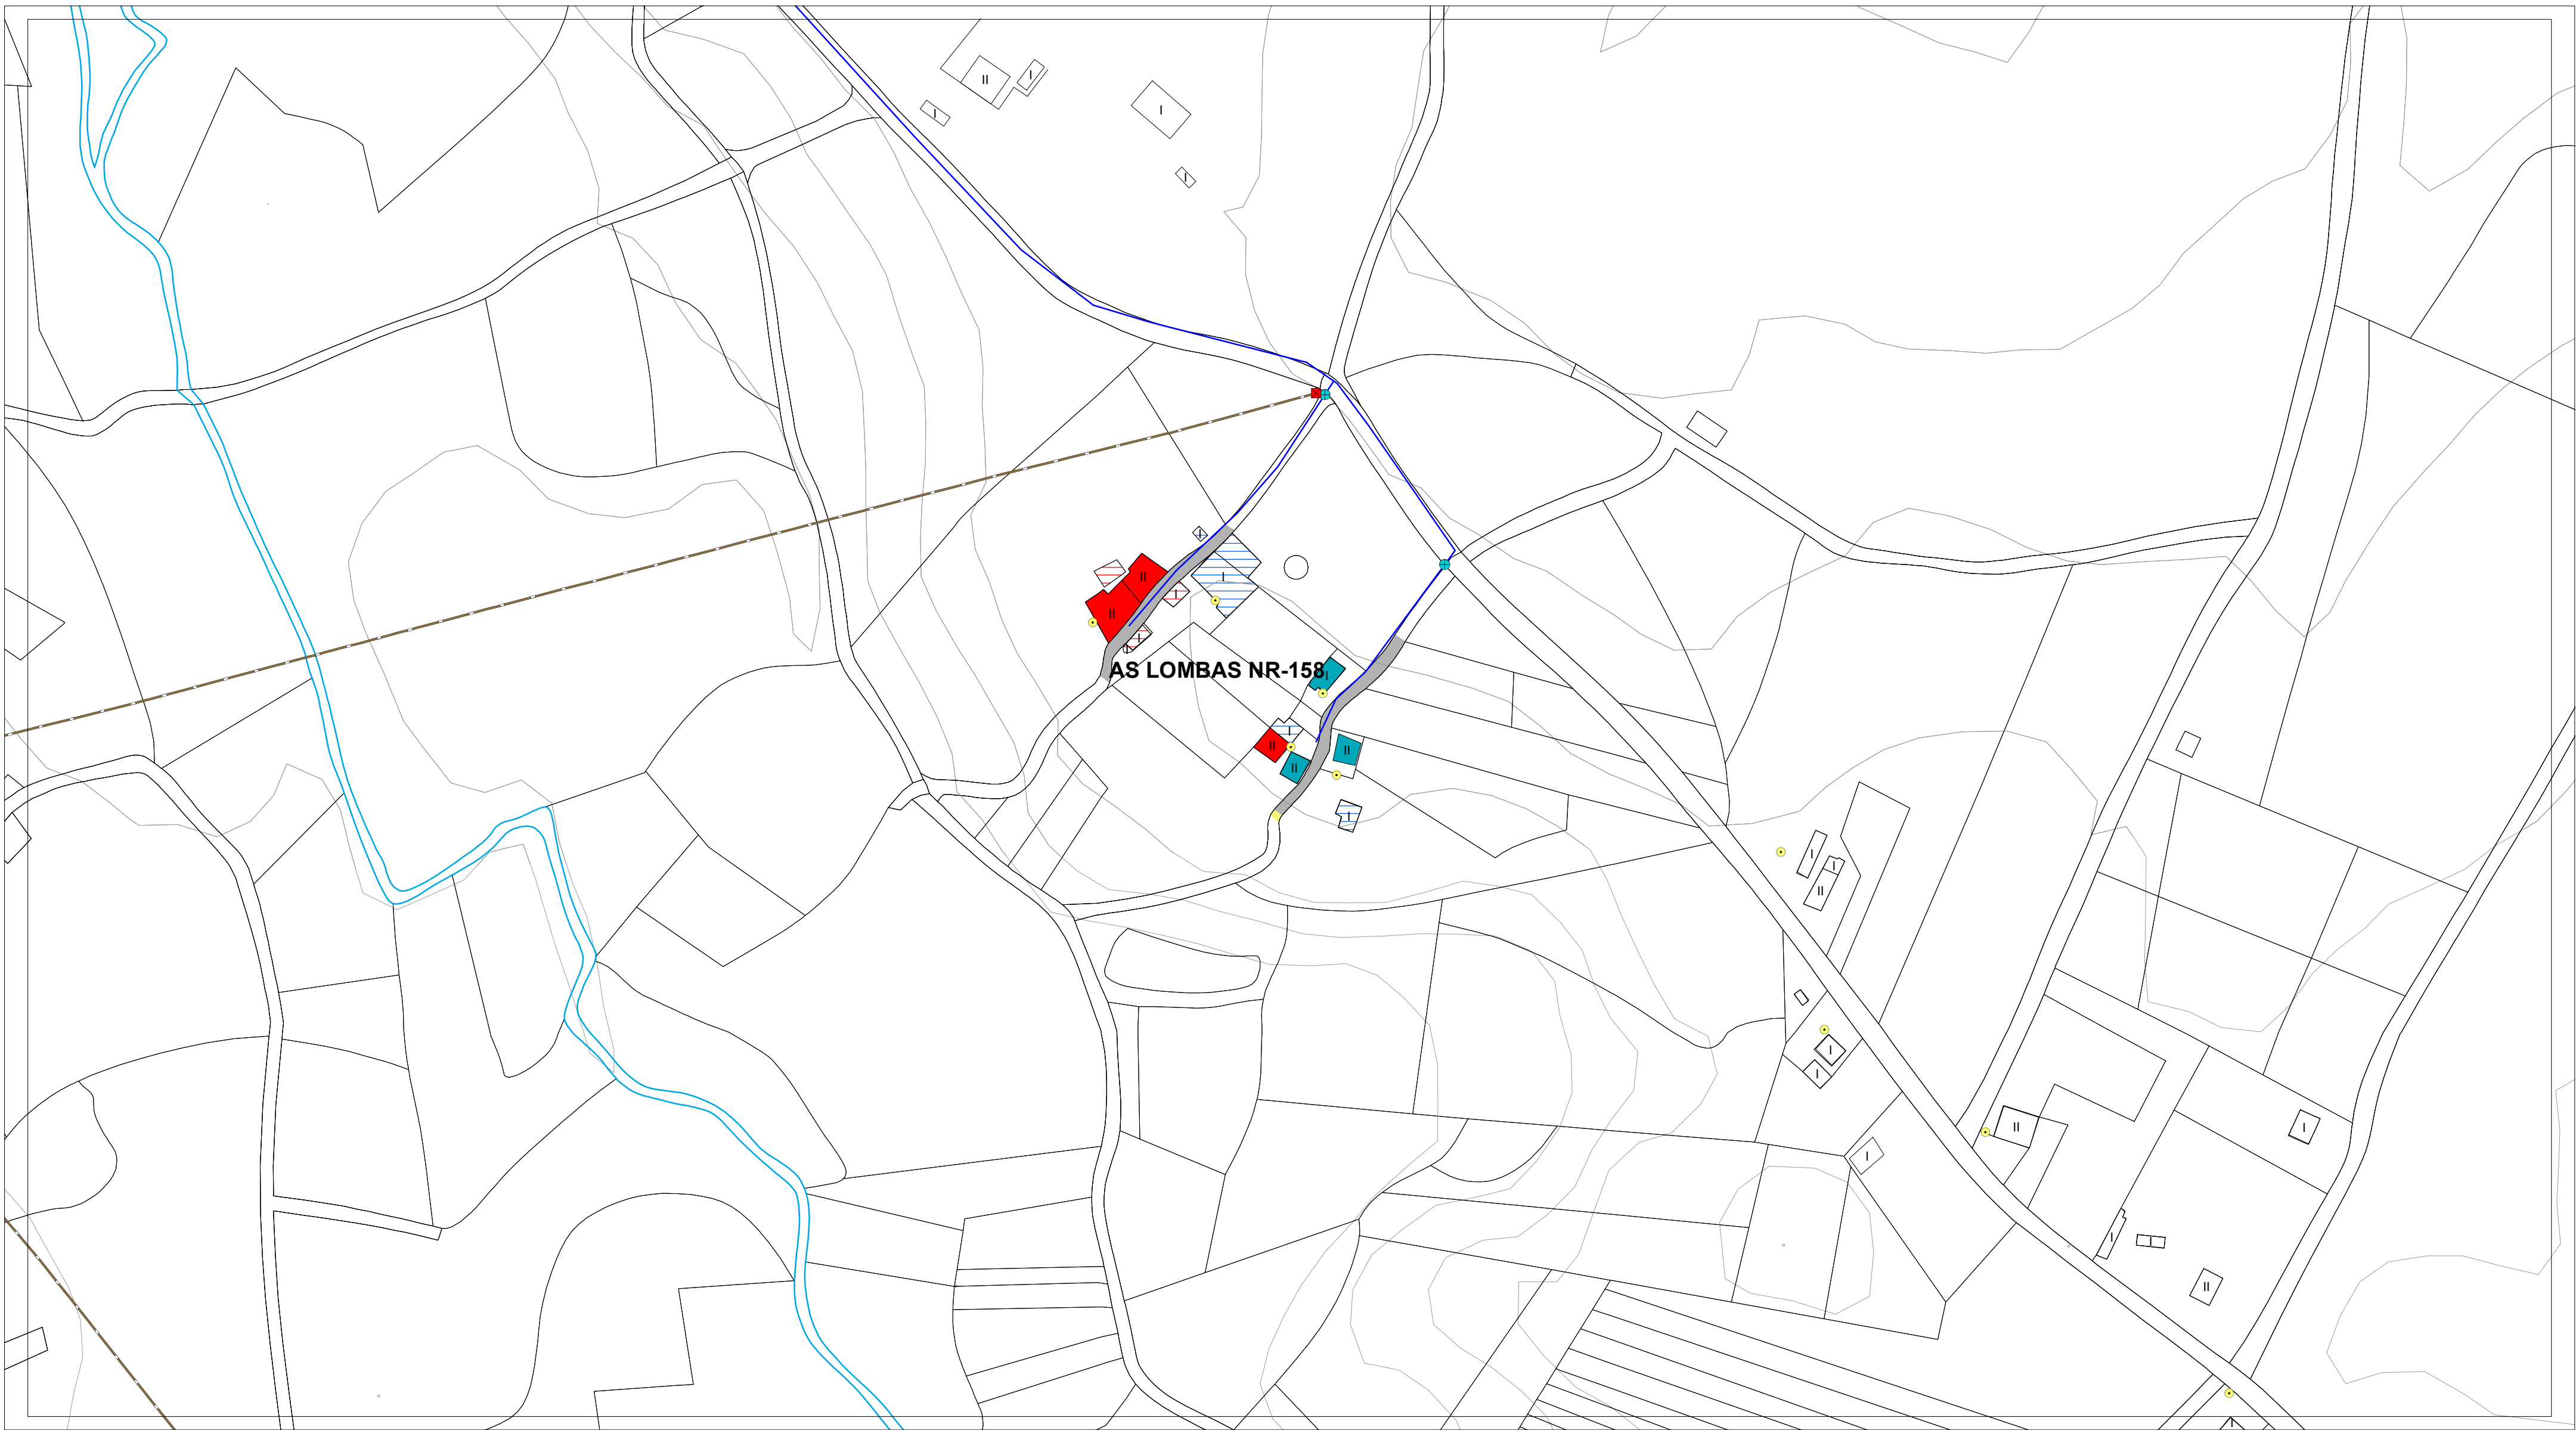

ESTADO DO PAVIMENTO	ESTADO DA EDIFICACIÓN	ABASTECIMENTO DE AUGA EXISTENTE	SANEAMENTO EXISTENTE	ALUMEADO - ENERXÍA	
ESTADO BO EN ASFALTO	VIVENDAS TRADICIONAIS	CAPTACIÓN	EDAR EXISTENTE	ALTA TENSIÓN	LINDES
ESTADO REGULAR EN ASFALTO	VIVENDAS RESTANTES	DEPOSITO	POZO DE REXISTRO EXISTENTE	MEDIA TENSIÓN	RÍOS
ESTADO BO EN DTS	EDIFICACIÓNS COMPLEMENTARIAS TRADICIONAIS	ETAP	POZO DE REXISTRO CON SUMIDOIRO	TRANSFORMADOR	CURVAS DE NIVEL
ESTADO REGULAR EN DTS	EDIFICACIÓNS COMPLEMENTARIAS NON TRADICIONAIS	BOCA DE REGO E LUMES	PUNTO DE VERQUIDO	PUNTOS DE ALUMEADO	
ESTADO MALO EN DTS	Nº DE ALTURAS DA EDIFICACIÓN	BOCA DE REGO	REDE SANEAMENTO EXISTENTE		
ESTADO MEDIO EN FORMIGÓN		CHAVE DE PASO	REDE SANEAMENTO PREVISTO		
CAMIÑO DE TERRA		REDE ABAST. EXISTENTE			
		REDE ABAST. PREVISTA			


AUTORES Mario Iglesias, Arquitecto Cristina Aguado, Arquitecta Ruben Cobas, Enx. Agrónomo		PROXECTO PLAN XERAL DE ORDENACIÓN MUNICIPAL DE CASTRO DE REI DOCUMENTO PARA APROBACIÓN DEFINITIVA		FASE PD
PLANO		PLANOS INFORMACIÓN NÚCLEOS RURAIS ESTADO ACTUAL REDES DE SERVICIOS		
ESCALAS ALFANUMÉRICA 1:2.000		GRÁFICA 0 5 10 20 35 65 metros		
SITUACIÓN AS LOMBAS NR-158		PROMOTOR CONCELLO DE CASTRO DE REI	Nº PLANO AP-1 (90)	



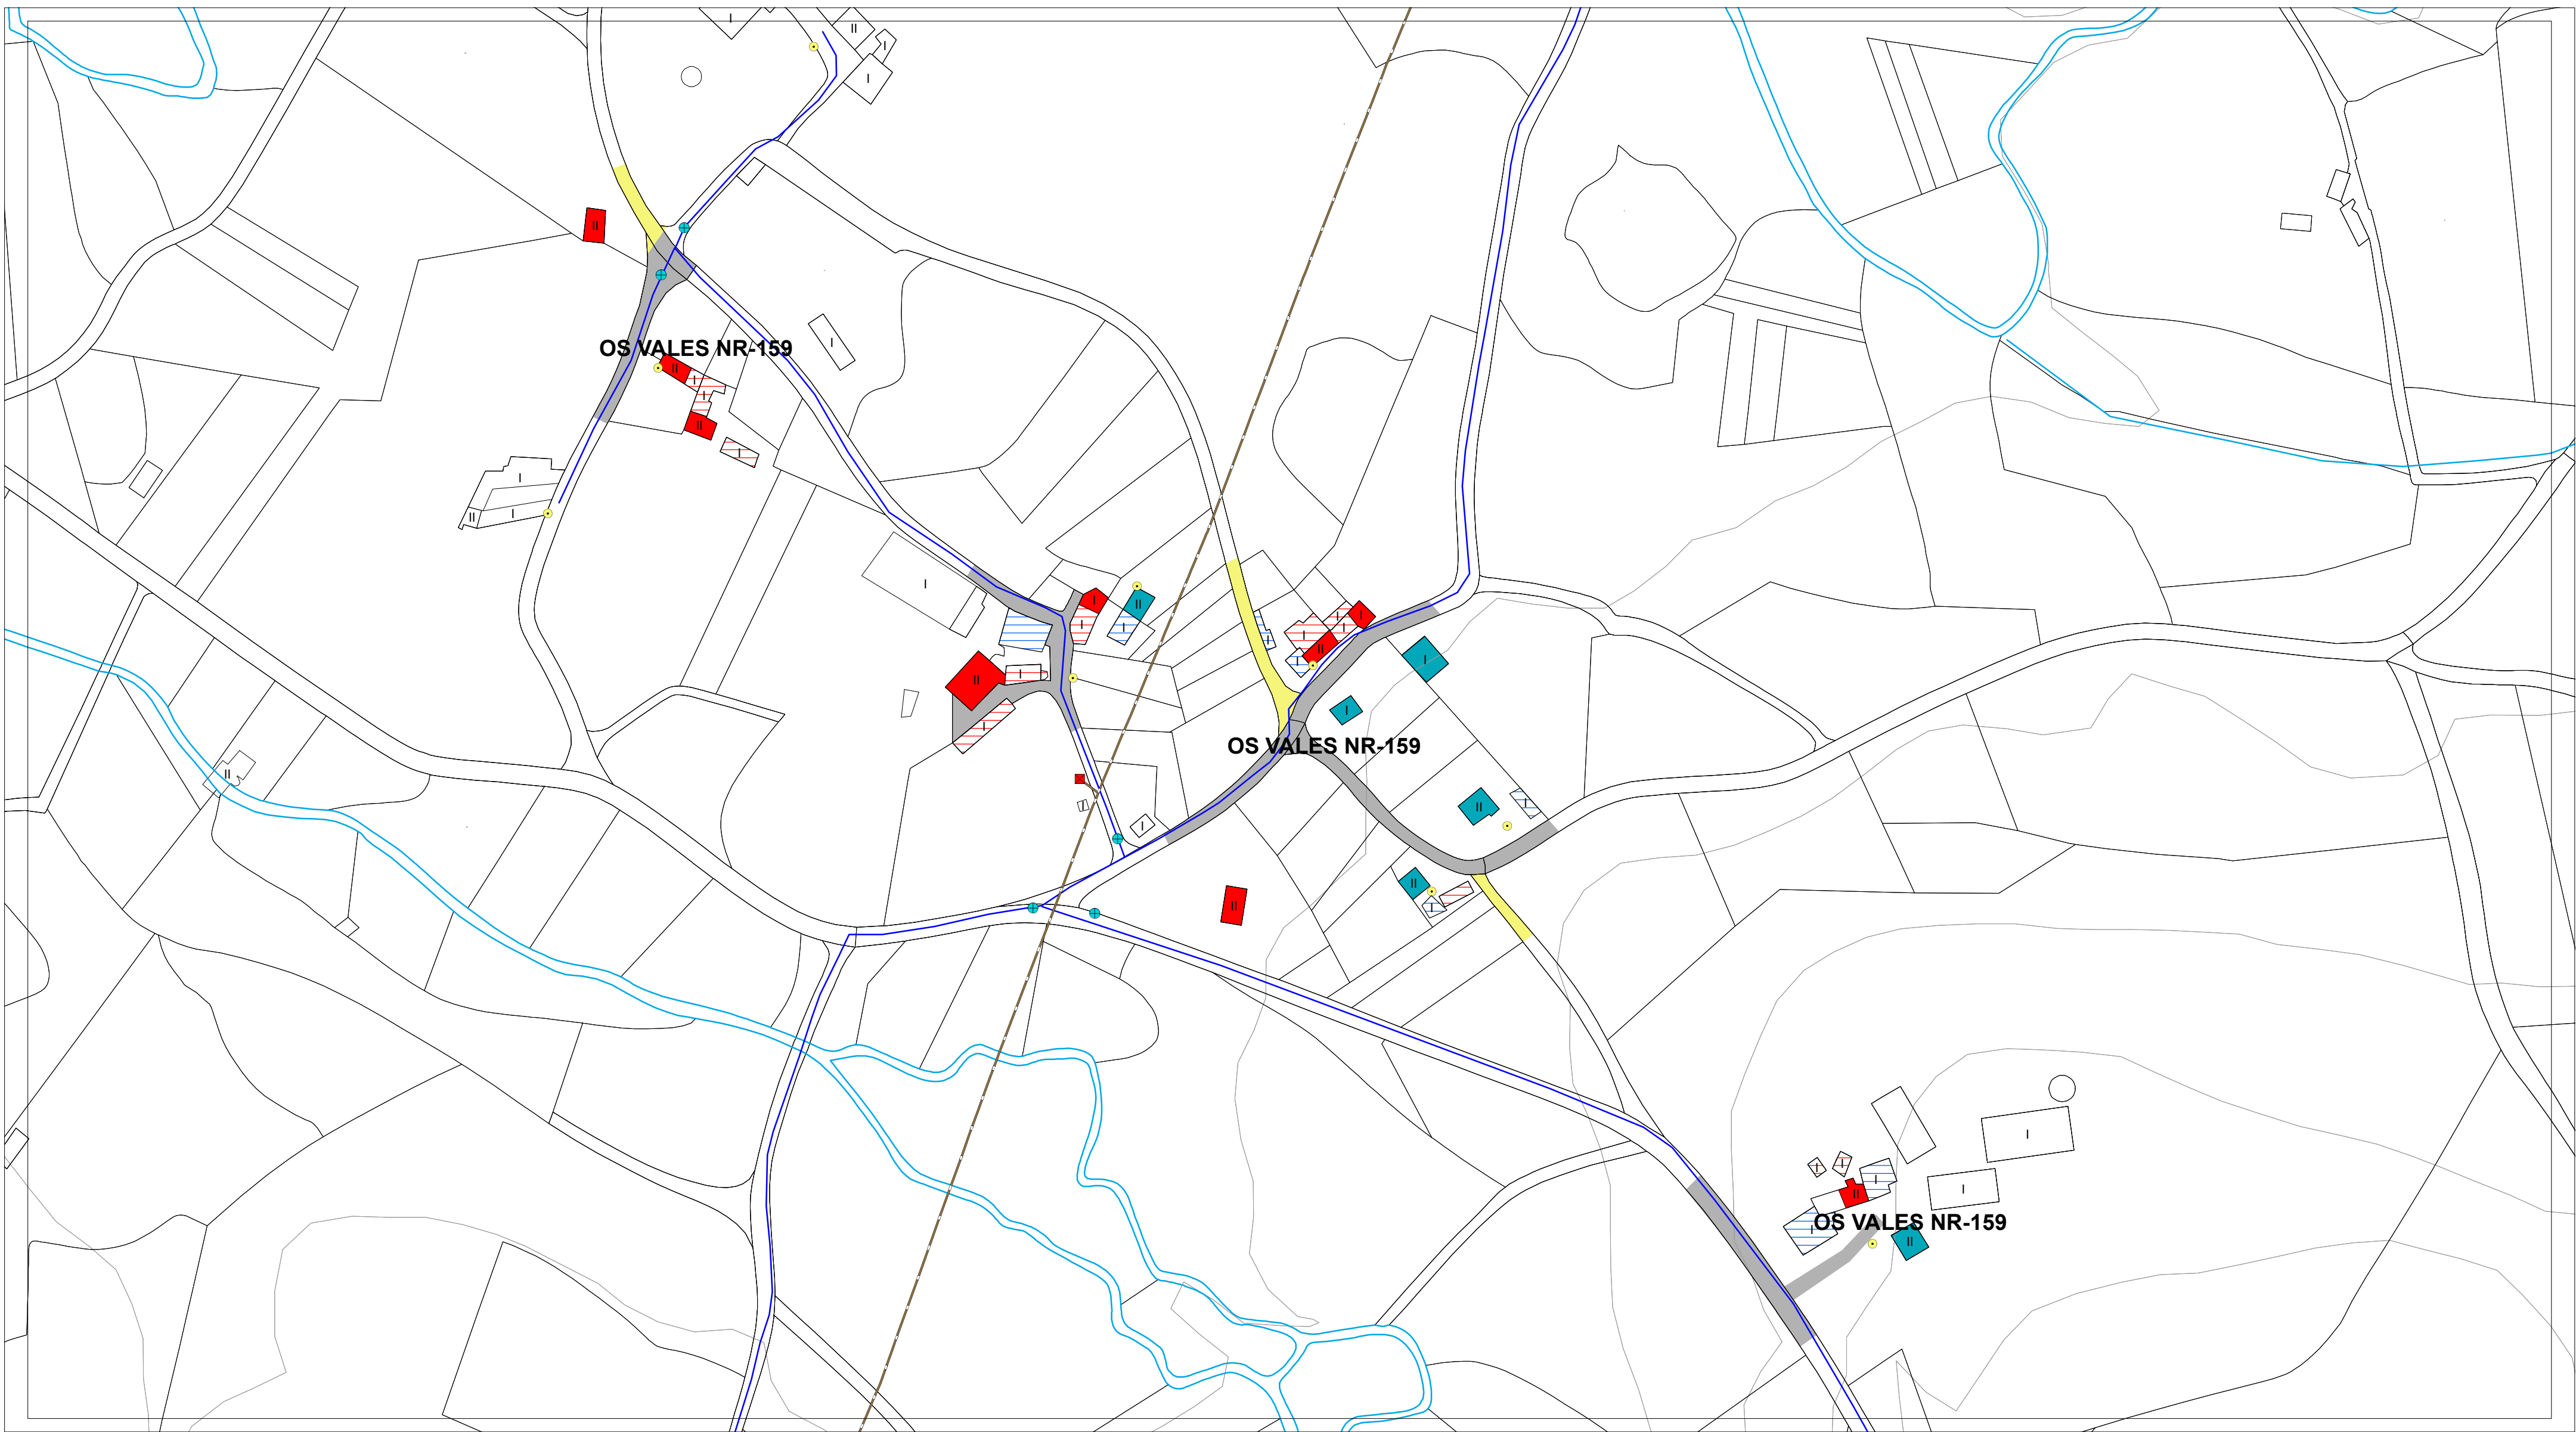



ESTADO DO PAVIMENTO	ESTADO DA EDIFICACIÓN	ABASTECIMENTO DE AUGA EXISTENTE	SANEAMENTO EXISTENTE	ALUMEADO - ENERXÍA	
ESTADO BO EN ASFALTO	VIVENDAS TRADICIONAIS	CAPTACIÓN	EDAR EXISTENTE	ALTA TENSIÓN	LINDES
ESTADO REGULAR EN ASFALTO	VIVENDAS RESTANTES	DEPOSITO	POZO DE REGISTRO EXISTENTE	MEDIA TENSIÓN	RÍOS
ESTADO BO EN DTS	EDIFICACIÓNS COMPLEMENTARIAS TRADICIONAIS	ETAP	POZO DE REGISTRO CON SUMIDOIRO	TRANSFORMADOR	CURVAS DE NIVEL
ESTADO REGULAR EN DTS	EDIFICACIÓNS COMPLEMENTARIAS NON TRADICIONAIS	BOCA DE REGO E LUMES	PUNTO DE VERQUIDO	PUNTOS DE ALUMEADO	
ESTADO MALO EN DTS	Nº DE ALTURAS DA EDIFICACIÓN	BOCA DE REGO	REDE SANEAMENTO EXISTENTE		
ESTADO MEDIO EN FORMIGÓN		CHAVE DE PASO	REDE SANEAMENTO PREVISTO		
CAMIÑO DE TERRA		REDE ABAST. EXISTENTE			
		REDE ABAST. PREVISTA			

AUTORES Mario Iglesias, Arquitecto Cristina Aguado, Arquitecta Ruben Cobas, Enx. Agrónomo 	PROXECTO	PLAN XERAL DE ORDENACIÓN MUNICIPAL DE CASTRO DE REI DOCUMENTO PARA APROBACIÓN DEFINITIVA		FASE PD
	PLANO	PLANOS INFORMACIÓN NÚCLEOS RURAIS ESTADO ACTUAL REDES DE SERVICIOS		
	ESCALAS	ALFANUMÉRICA 1:2.000	GRÁFICA 	
	SITUACIÓN	OS VALES NR-159	PROMOTOR CONCELLO DE CASTRO DE REI	Nº PLANO AP-1 (91)

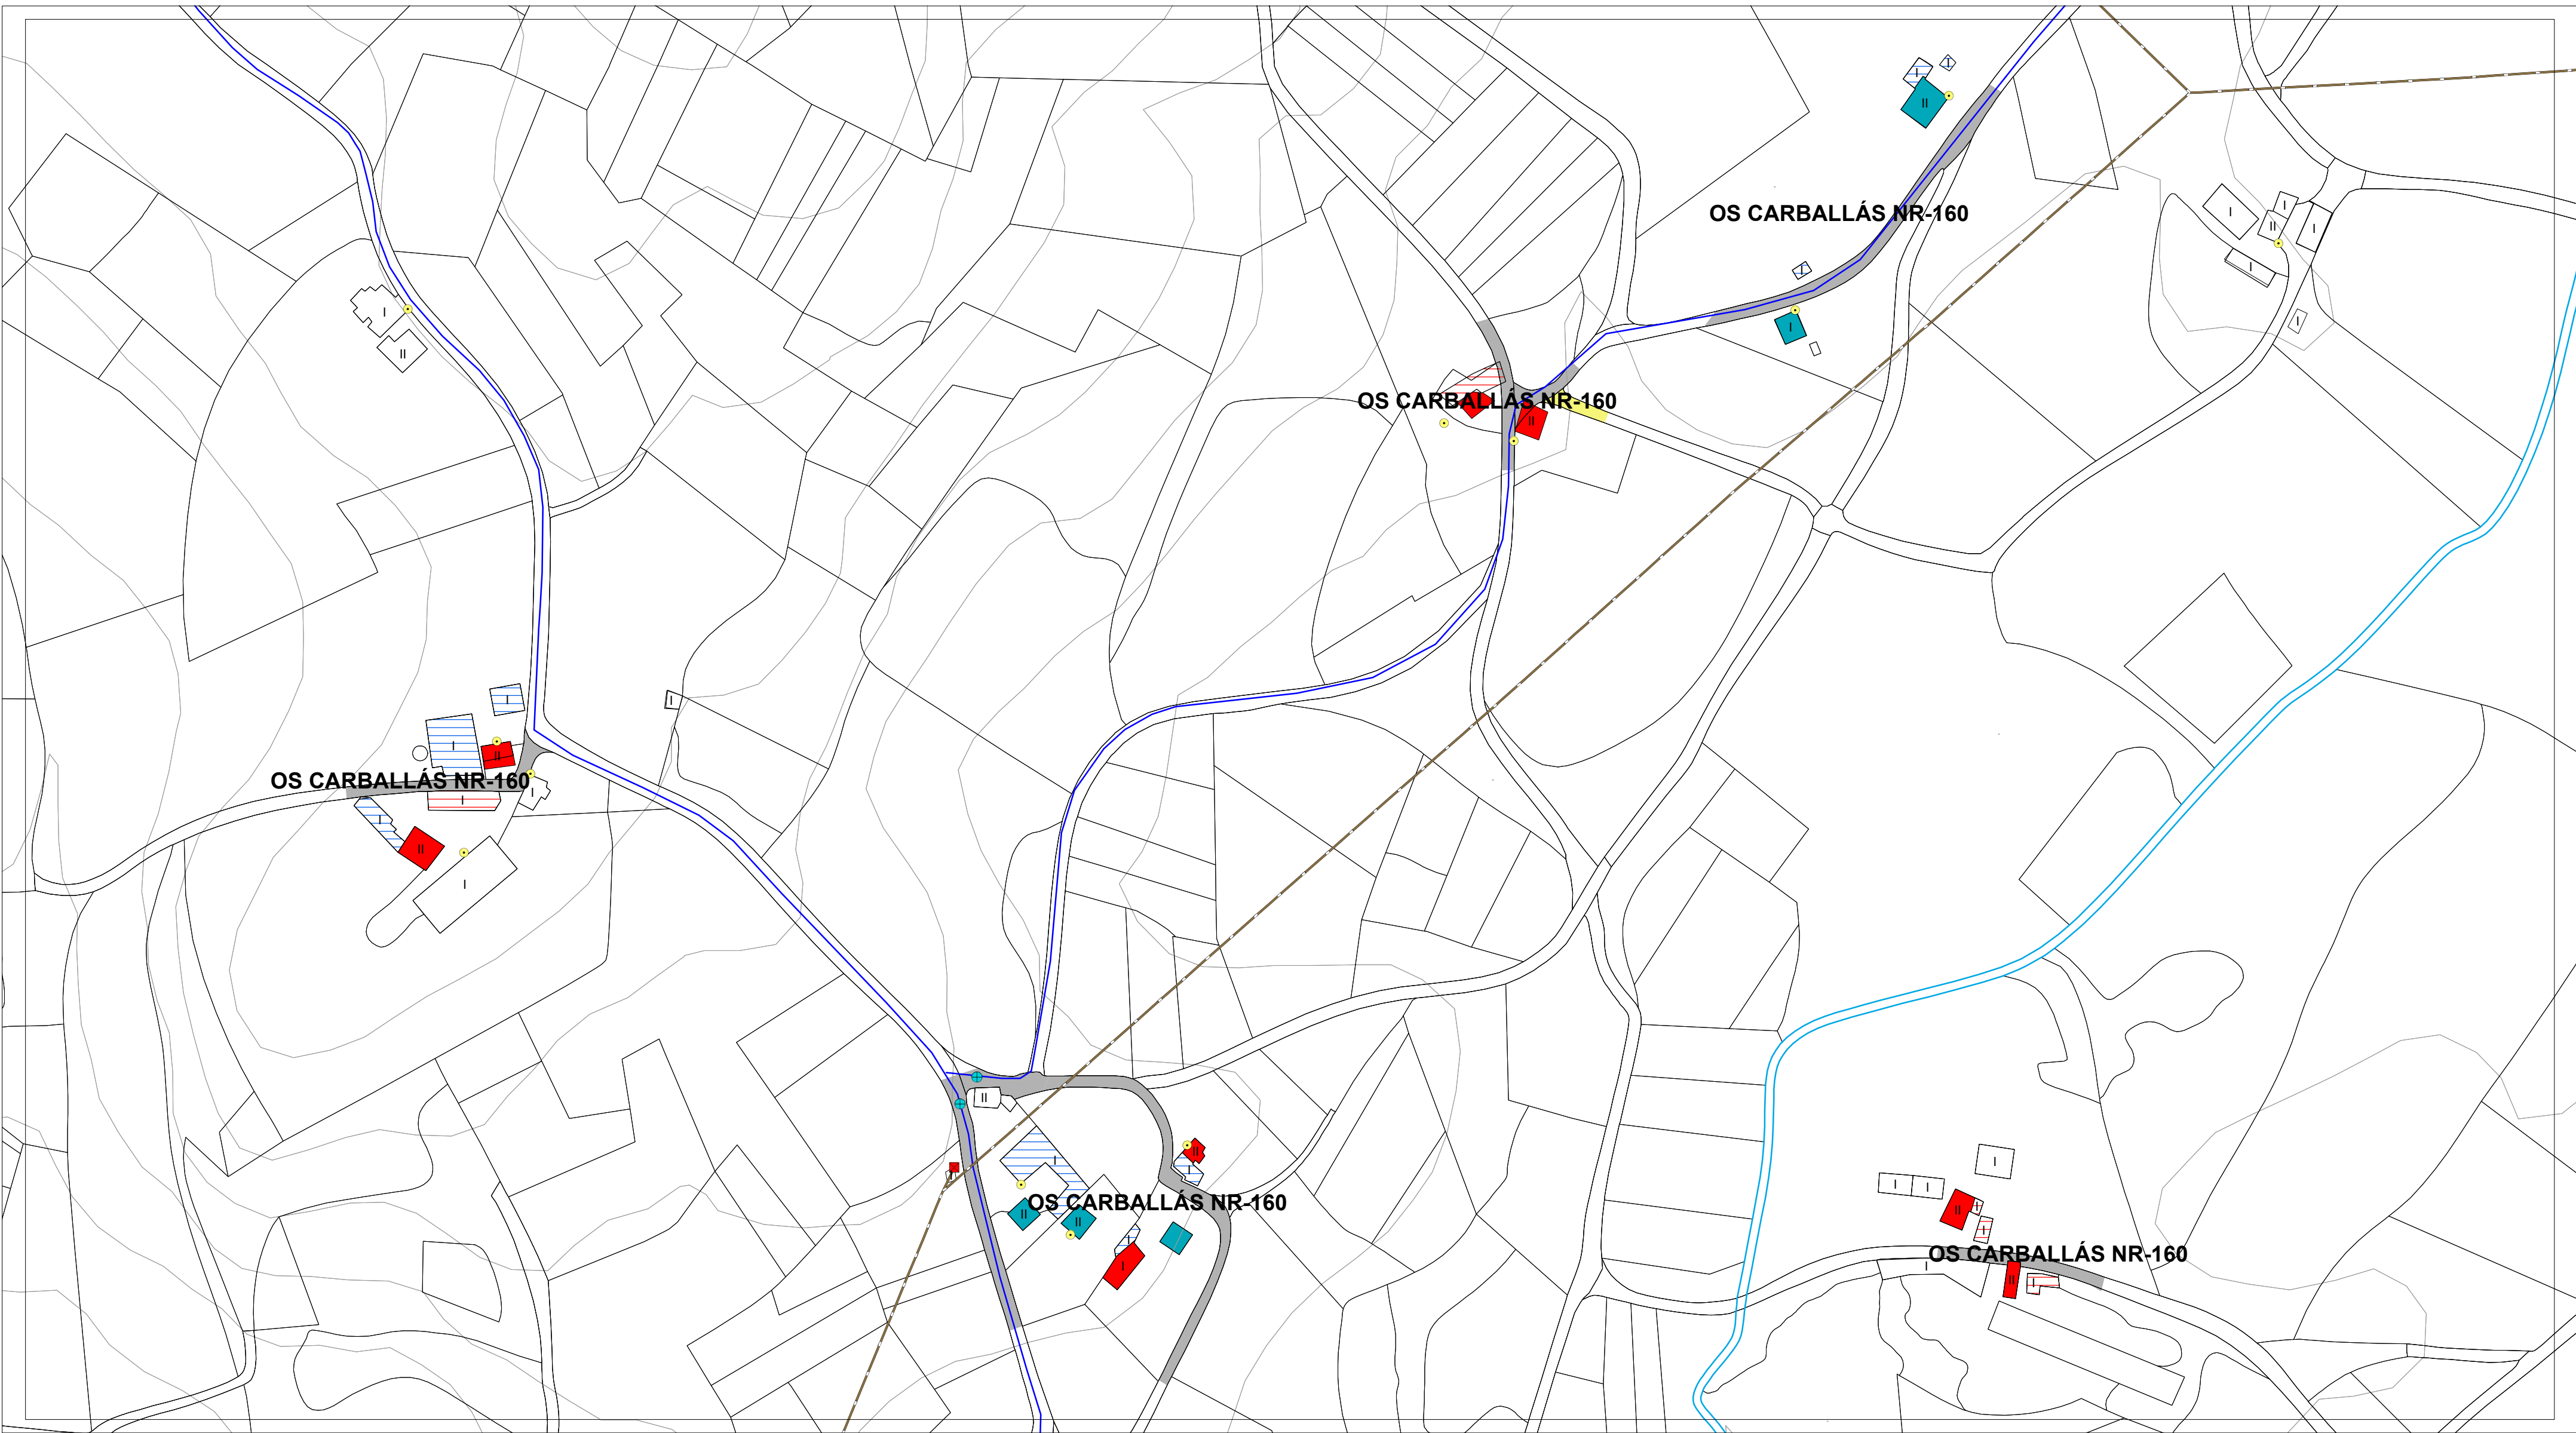

ESTADO DO PAVIMENTO	ESTADO DA EDIFICACIÓN	ABASTECIMENTO DE AUGA EXISTENTE	SANEAMENTO EXISTENTE	ALUMEADO - ENERXÍA	
ESTADO BO EN ASFALTO	VIVENDAS TRADICIONAIS	CAPTACIÓN	EDAR EXISTENTE	ALTA TENSIÓN	LINDES
ESTADO REGULAR EN ASFALTO	VIVENDAS RESTANTES	DEPOSITO	POZO DE REXISTRO EXISTENTE	MEDIA TENSIÓN	RÍOS
ESTADO BO EN DTS	EDIFICACIÓNS COMPLEMENTARIAS TRADICIONAIS	ETAP	POZO DE REXISTRO CON SUMIDOIRO	TRANSFORMADOR	CURVAS DE NIVEL
ESTADO REGULAR EN DTS	EDIFICACIÓNS COMPLEMENTARIAS NON TRADICIONAIS	BOCA DE REGO E LUMES	PUNTO DE VERQUIDO	PUNTOS DE ALUMEADO	
ESTADO MALO EN DTS	Nº DE ALTURAS DA EDIFICACIÓN	BOCA DE REGO	REDE SANEAMENTO EXISTENTE		
ESTADO MEDIO EN FORMIGÓN		CHAVE DE PASO	REDE SANEAMENTO PREVISTO		
CAMIÑO DE TERRA		REDE ABAST. EXISTENTE			
		REDE ABAST. PREVISTA			

 AUTORES Mario Iglesias, Arquitecto Cristina Aguado, Arquitecta Ruben Cobas, Enx. Agrónomo    	PROXECTO PLAN XERAL DE ORDENACIÓN MUNICIPAL DE CASTRO DE REI DOCUMENTO PARA APROBACIÓN DEFINITIVA PLANO PLANOS INFORMACIÓN NÚCLEOS RURAIS ESTADO ACTUAL REDES DE SERVICIOS ESCALAS ALFANUMÉRICA 1:2.000  SITUACIÓN OS CARBALLÁS NR-160	FASE PD Nº PLANO AP-1 (92)
---	--	--


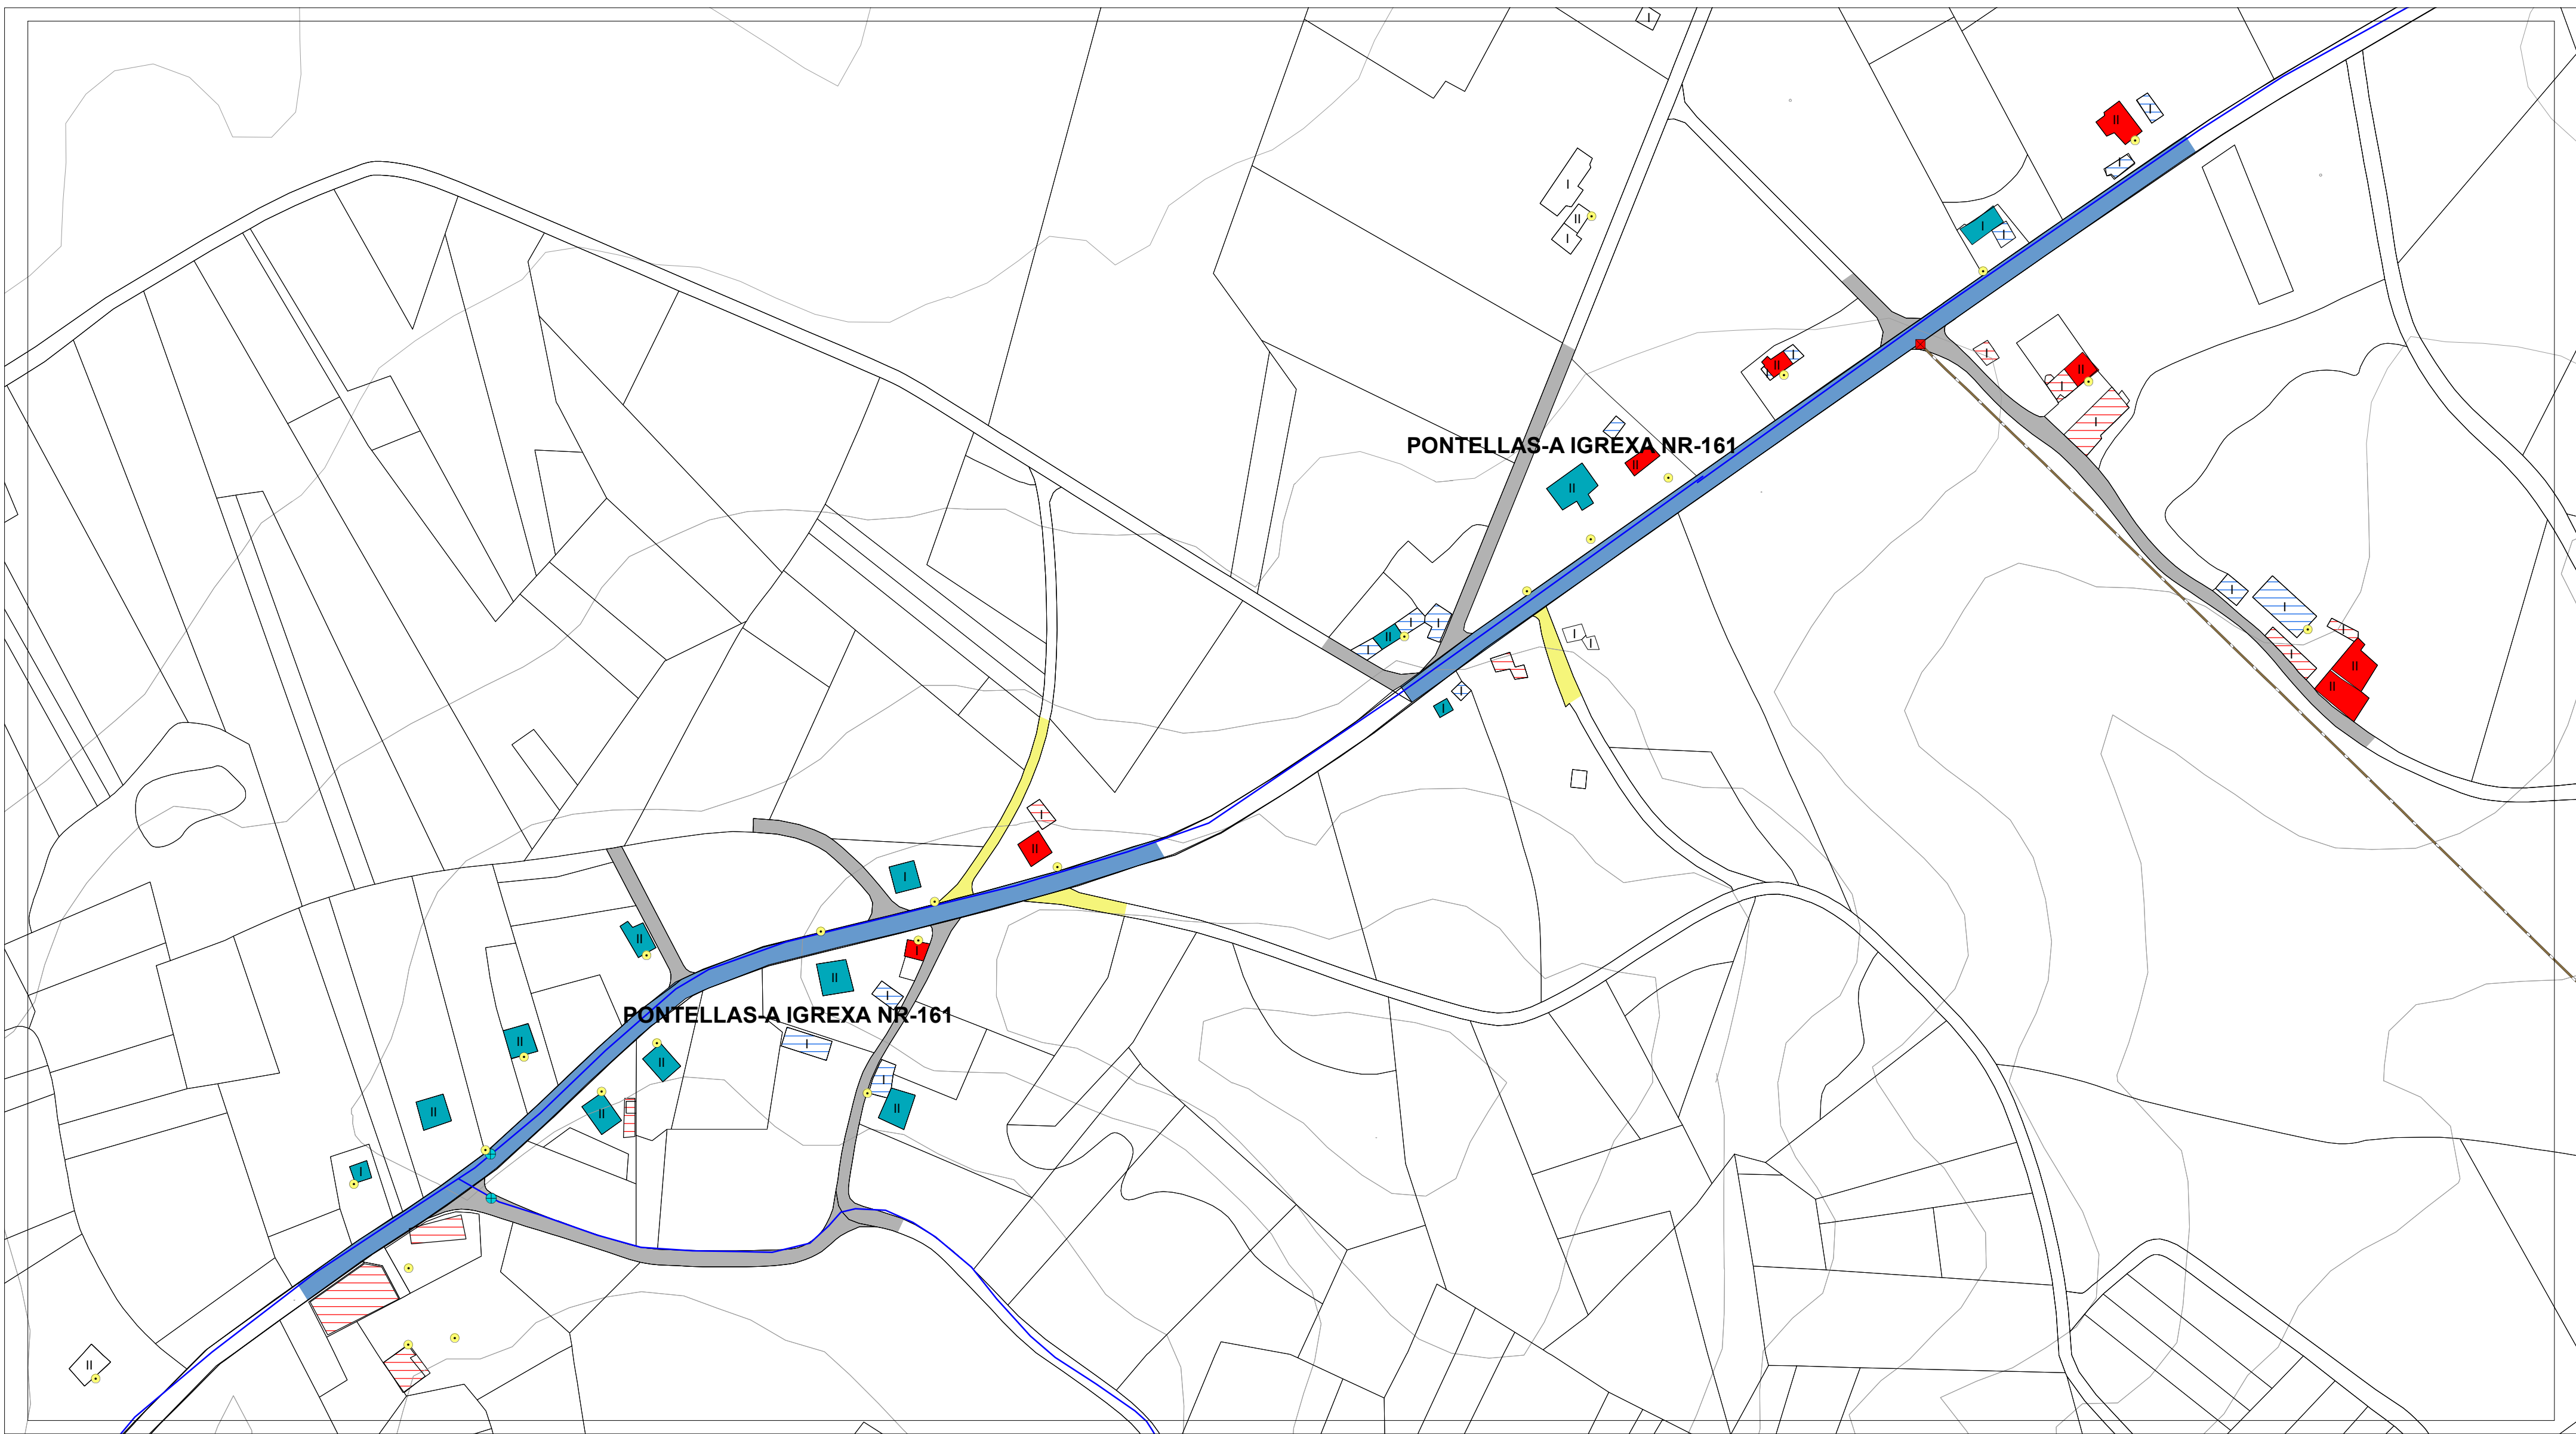



ESTADO DO PAVIMENTO	ESTADO DA EDIFICACIÓN	ABASTECIMENTO DE AUGA EXISTENTE	SANEAMENTO EXISTENTE	ALUMEADO - ENERXÍA	
ESTADO BO EN ASFALTO	VIVENDAS TRADICIONAIS	CAPTACIÓN	EDAR EXISTENTE	ALTA TENSIÓN	LINDES
ESTADO REGULAR EN ASFALTO	VIVENDAS RESTANTES	DEPOSITO	POZO DE REXISTRO EXISTENTE	MEDIA TENSIÓN	RÍOS
ESTADO BO EN DTS	EDIFICACIÓNS COMPLEMENTARIAS TRADICIONAIS	ETAP	POZO DE REXISTRO CON SUMIDOIRO	TRANSFORMADOR	CURVAS DE NIVEL
ESTADO REGULAR EN DTS	EDIFICACIÓNS COMPLEMENTARIAS NON TRADICIONAIS	BOCA DE REGO E LUMES	PUNTO DE VERQUIDO	PUNTOS DE ALUMEADO	
ESTADO MALO EN DTS	Nº DE ALTURAS DA EDIFICACIÓN	BOCA DE REGO	REDE SANEAMENTO EXISTENTE		
ESTADO MEDIO EN FORMIGÓN		CHAVE DE PASO	REDE SANEAMENTO PREVISTO		
CAMIÑO DE TERRA		REDE ABAST. EXISTENTE			
		REDE ABAST. PREVISTA			

AUTORES Mario Iglesias, Arquitecto Cristina Aguado, Arquitecta Ruben Cobas, Enx. Agrónomo 	PROXECTO PLAN XERAL DE ORDENACIÓN MUNICIPAL DE CASTRO DE REI DOCUMENTO PARA APROBACIÓN DEFINITIVA	FASE PD
	PLANO PLANOS INFORMACIÓN NÚCLEOS RURAIS ESTADO ACTUAL REDES DE SERVICIOS	
ESCALAS ALFANUMÉRICA 1:2.000	GRÁFICA 	
SITUACIÓN PONTELLAS- A IGREXA NR-161	PROMOTOR CONCELLO DE CASTRO DE REI	Nº PLANO AP-1 (93)



ESTADO DO PAVIMENTO	ESTADO DA EDIFICACIÓN	ABASTECIMENTO DE AUGA EXISTENTE	SANEAMENTO EXISTENTE	ALUMEADO - ENERXÍA	
ESTADO BO EN ASFALTO	VIVENDAS TRADICIONAIS	CAPTACIÓN	EDAR EXISTENTE	ALTA TENSIÓN	LINDES
ESTADO REGULAR EN ASFALTO	VIVENDAS RESTANTES	DEPOSITO	POZO DE REXISTRO EXISTENTE	MEDIA TENSIÓN	RÍOS
ESTADO BO EN DTS	EDIFICACIÓN COMPLEMENTARIAS TRADICIONAIS	ETAP	POZO DE REXISTRO CON SUMIDOIRO	TRANSFORMADOR	CURVAS DE NIVEL
ESTADO REGULAR EN DTS	EDIFICACIÓN COMPLEMENTARIAS NON TRADICIONAIS	BOCA DE REGO E LUMES	PUNTO DE VERQUIDO	PUNTOS DE ALUMEADO	
ESTADO MALO EN DTS	II N° DE ALTURAS DA EDIFICACIÓN	BOCA DE REGO	REDE SANEAMENTO EXISTENTE		
ESTADO MEDIO EN FORMIGÓN		CHAVE DE PASO	REDE SANEAMENTO PREVISTO		
CAMIÑO DE TERRA		REDE ABAST. EXISTENTE			
		REDE ABAST. PREVISTA			

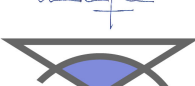 AUTORES Mario Iglesias, Arquitecto Cristina Aguado, Arquitecta Ruben Cobas, Enx. Agrónomo		PROXECTO		PLAN XERAL DE ORDENACIÓN MUNICIPAL DE CASTRO DE REI DOCUMENTO PARA APROBACIÓN DEFINITIVA		FASE PD	
		PLANO		PLANOS INFORMACIÓN NÚCLEOS RURAIS ESTADO ACTUAL REDES DE SERVICIOS			
		ESCALAS ALFANUMÉRICA 1:2.000		GRÁFICA 			
SITUACIÓN O FEAL-O POZO NR-165				PROMOTOR CONCELLO DE CASTRO DE REI		Nº PLANO AP-1 (94)	

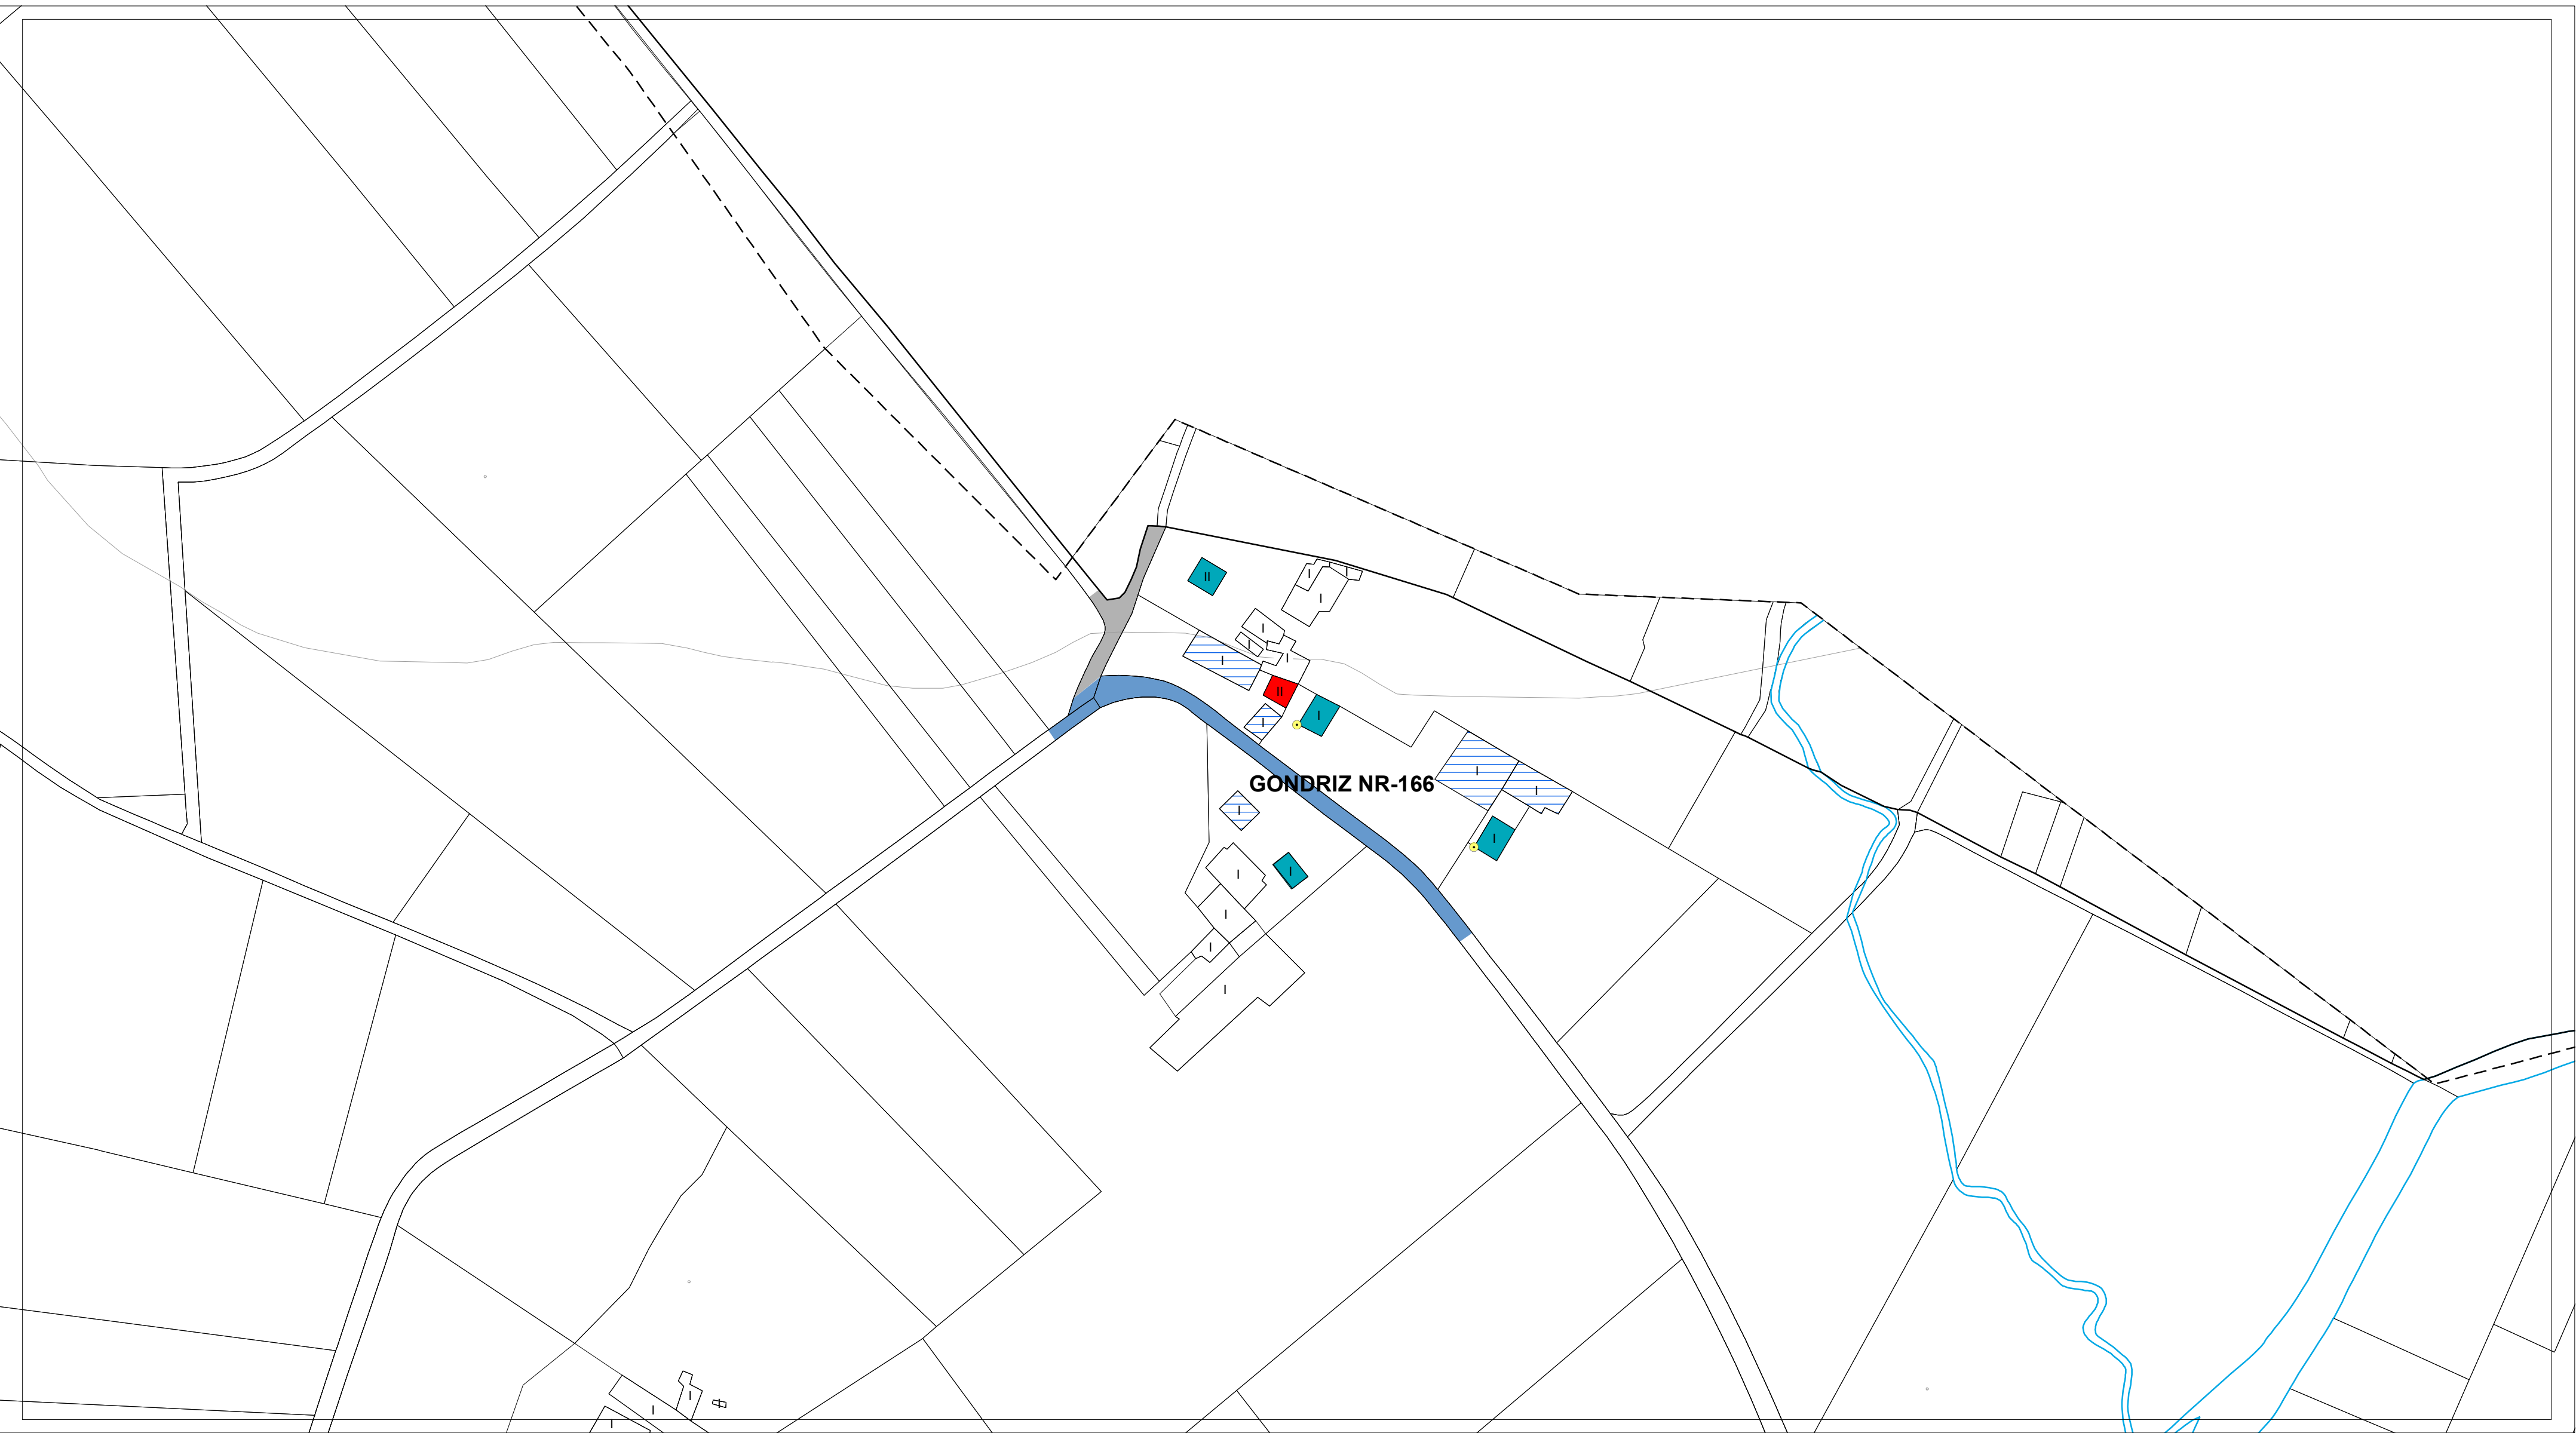

ESTADO DO PAVIMENTO	ESTADO DA EDIFICACIÓN	ABASTECIMENTO DE AUGA EXISTENTE	SANEAMENTO EXISTENTE	ALUMEADO - ENERXÍA	
ESTADO BO EN ASFALTO	VIVENDAS TRADICIONAIS	CAPTACIÓN	EDAR EXISTENTE	ALTA TENSIÓN	LINDES
ESTADO REGULAR EN ASFALTO	VIVENDAS RESTANTES	DEPOSITO	POZO DE REXISTRO EXISTENTE	MEDIA TENSIÓN	RÍOS
ESTADO BO EN DTS	EDIFICACIÓNS COMPLEMENTARIAS TRADICIONAIS	ETAP	POZO DE REXISTRO CON SUMIDOIRO	TRANSFORMADOR	CURVAS DE NIVEL
ESTADO REGULAR EN DTS	EDIFICACIÓNS COMPLEMENTARIAS NON TRADICIONAIS	BOCA DE REGO E LUMES	PUNTO DE VERQUIDO	PUNTOS DE ALUMEADO	
ESTADO MALO EN DTS	II N° DE ALTURAS DA EDIFICACIÓN	BOCA DE REGO	REDE SANEAMENTO EXISTENTE		
ESTADO MEDIO EN FORMIGÓN		CHAVE DE PASO	REDE SANEAMENTO PREVISTA		
CAMIÑO DE TERRA		REDE ABAST. EXISTENTE			
		REDE ABAST. PREVISTA			



AUTORES Mario Iglesias, Arquitecto Cristina Aguado, Arquitecta Ruben Cobas, Enx. Agrónomo		PROXECTO	PLAN XERAL DE ORDENACIÓN MUNICIPAL DE CASTRO DE REI DOCUMENTO PARA APROBACIÓN DEFINITIVA	FASE PD
PLANO		PLANOS INFORMACIÓN NÚCLEOS RURAIS ESTADO ACTUAL REDES DE SERVICIOS		
ESCALAS ALFANUMÉRICA 1:2.000		GRÁFICA 0 5 10 20 35 65 metros		
SITUACIÓN GONDRIZ NR-166		PROMOTOR CONCELLO DE CASTRO DE REI	Nº PLANO AP-1 (95)	






ESTADO DO PAVIMENTO	ESTADO DA EDIFICACIÓN	ABASTECIMENTO DE AUGA EXISTENTE	SANEAMENTO EXISTENTE	ALUMEADO - ENERXÍA	
ESTADO BO EN ASFALTO	VIVENDAS TRADICIONAIS	CAPTACIÓN	EDAR EXISTENTE	ALTA TENSIÓN	LINDES
ESTADO REGULAR EN ASFALTO	VIVENDAS RESTANTES	DEPOSITO	POZO DE REXISTRO EXISTENTE	MEDIA TENSIÓN	RÍOS
ESTADO BO EN DTS	EDIFICACIÓNS COMPLEMENTARIAS TRADICIONAIS	ETAP	POZO DE REXISTRO CON SUMIDOIRO	TRANSFORMADOR	CURVAS DE NIVEL
ESTADO REGULAR EN DTS	EDIFICACIÓNS COMPLEMENTARIAS NON TRADICIONAIS	BOCA DE REGO E LUMES	PUNTO DE VERQUIDO	PUNTOS DE ALUMEADO	
ESTADO MALO EN DTS	Nº DE ALTURAS DA EDIFICACIÓN	BOCA DE REGO	REDE SANEAMENTO EXISTENTE		
ESTADO MEDIO EN FORMIGÓN		CHAVE DE PASO	REDE SANEAMENTO PREVISTO		
CAMIÑO DE TERRA		REDE ABAST. EXISTENTE			
		REDE ABAST. PREVISTA			

AUTORES Mario Iglesias, Arquitecto Cristina Aguado, Arquitecta Ruben Cobas, Enx. Agrónomo 	PROXECTO PLAN XERAL DE ORDENACIÓN MUNICIPAL DE CASTRO DE REI DOCUMENTO PARA APROBACIÓN DEFINITIVA		FASE PD
	PLANO PLANOS INFORMACIÓN NÚCLEOS RURAIS ESTADO ACTUAL REDES DE SERVICIOS		
	ESCALAS ALFANUMÉRICA 1:2.000	GRÁFICA 	
	SITUACIÓN A VEREDA NR-167 REGO DA FONTE NR-181	PROMOTOR CONCELLO DE CASTRO DE REI	Nº PLANO AP-1 (96)

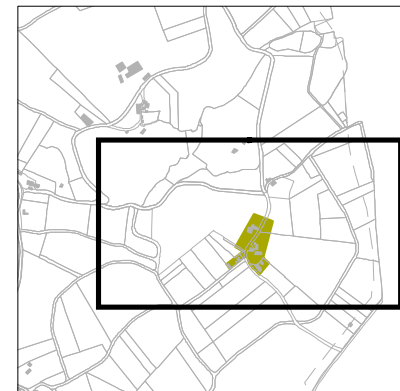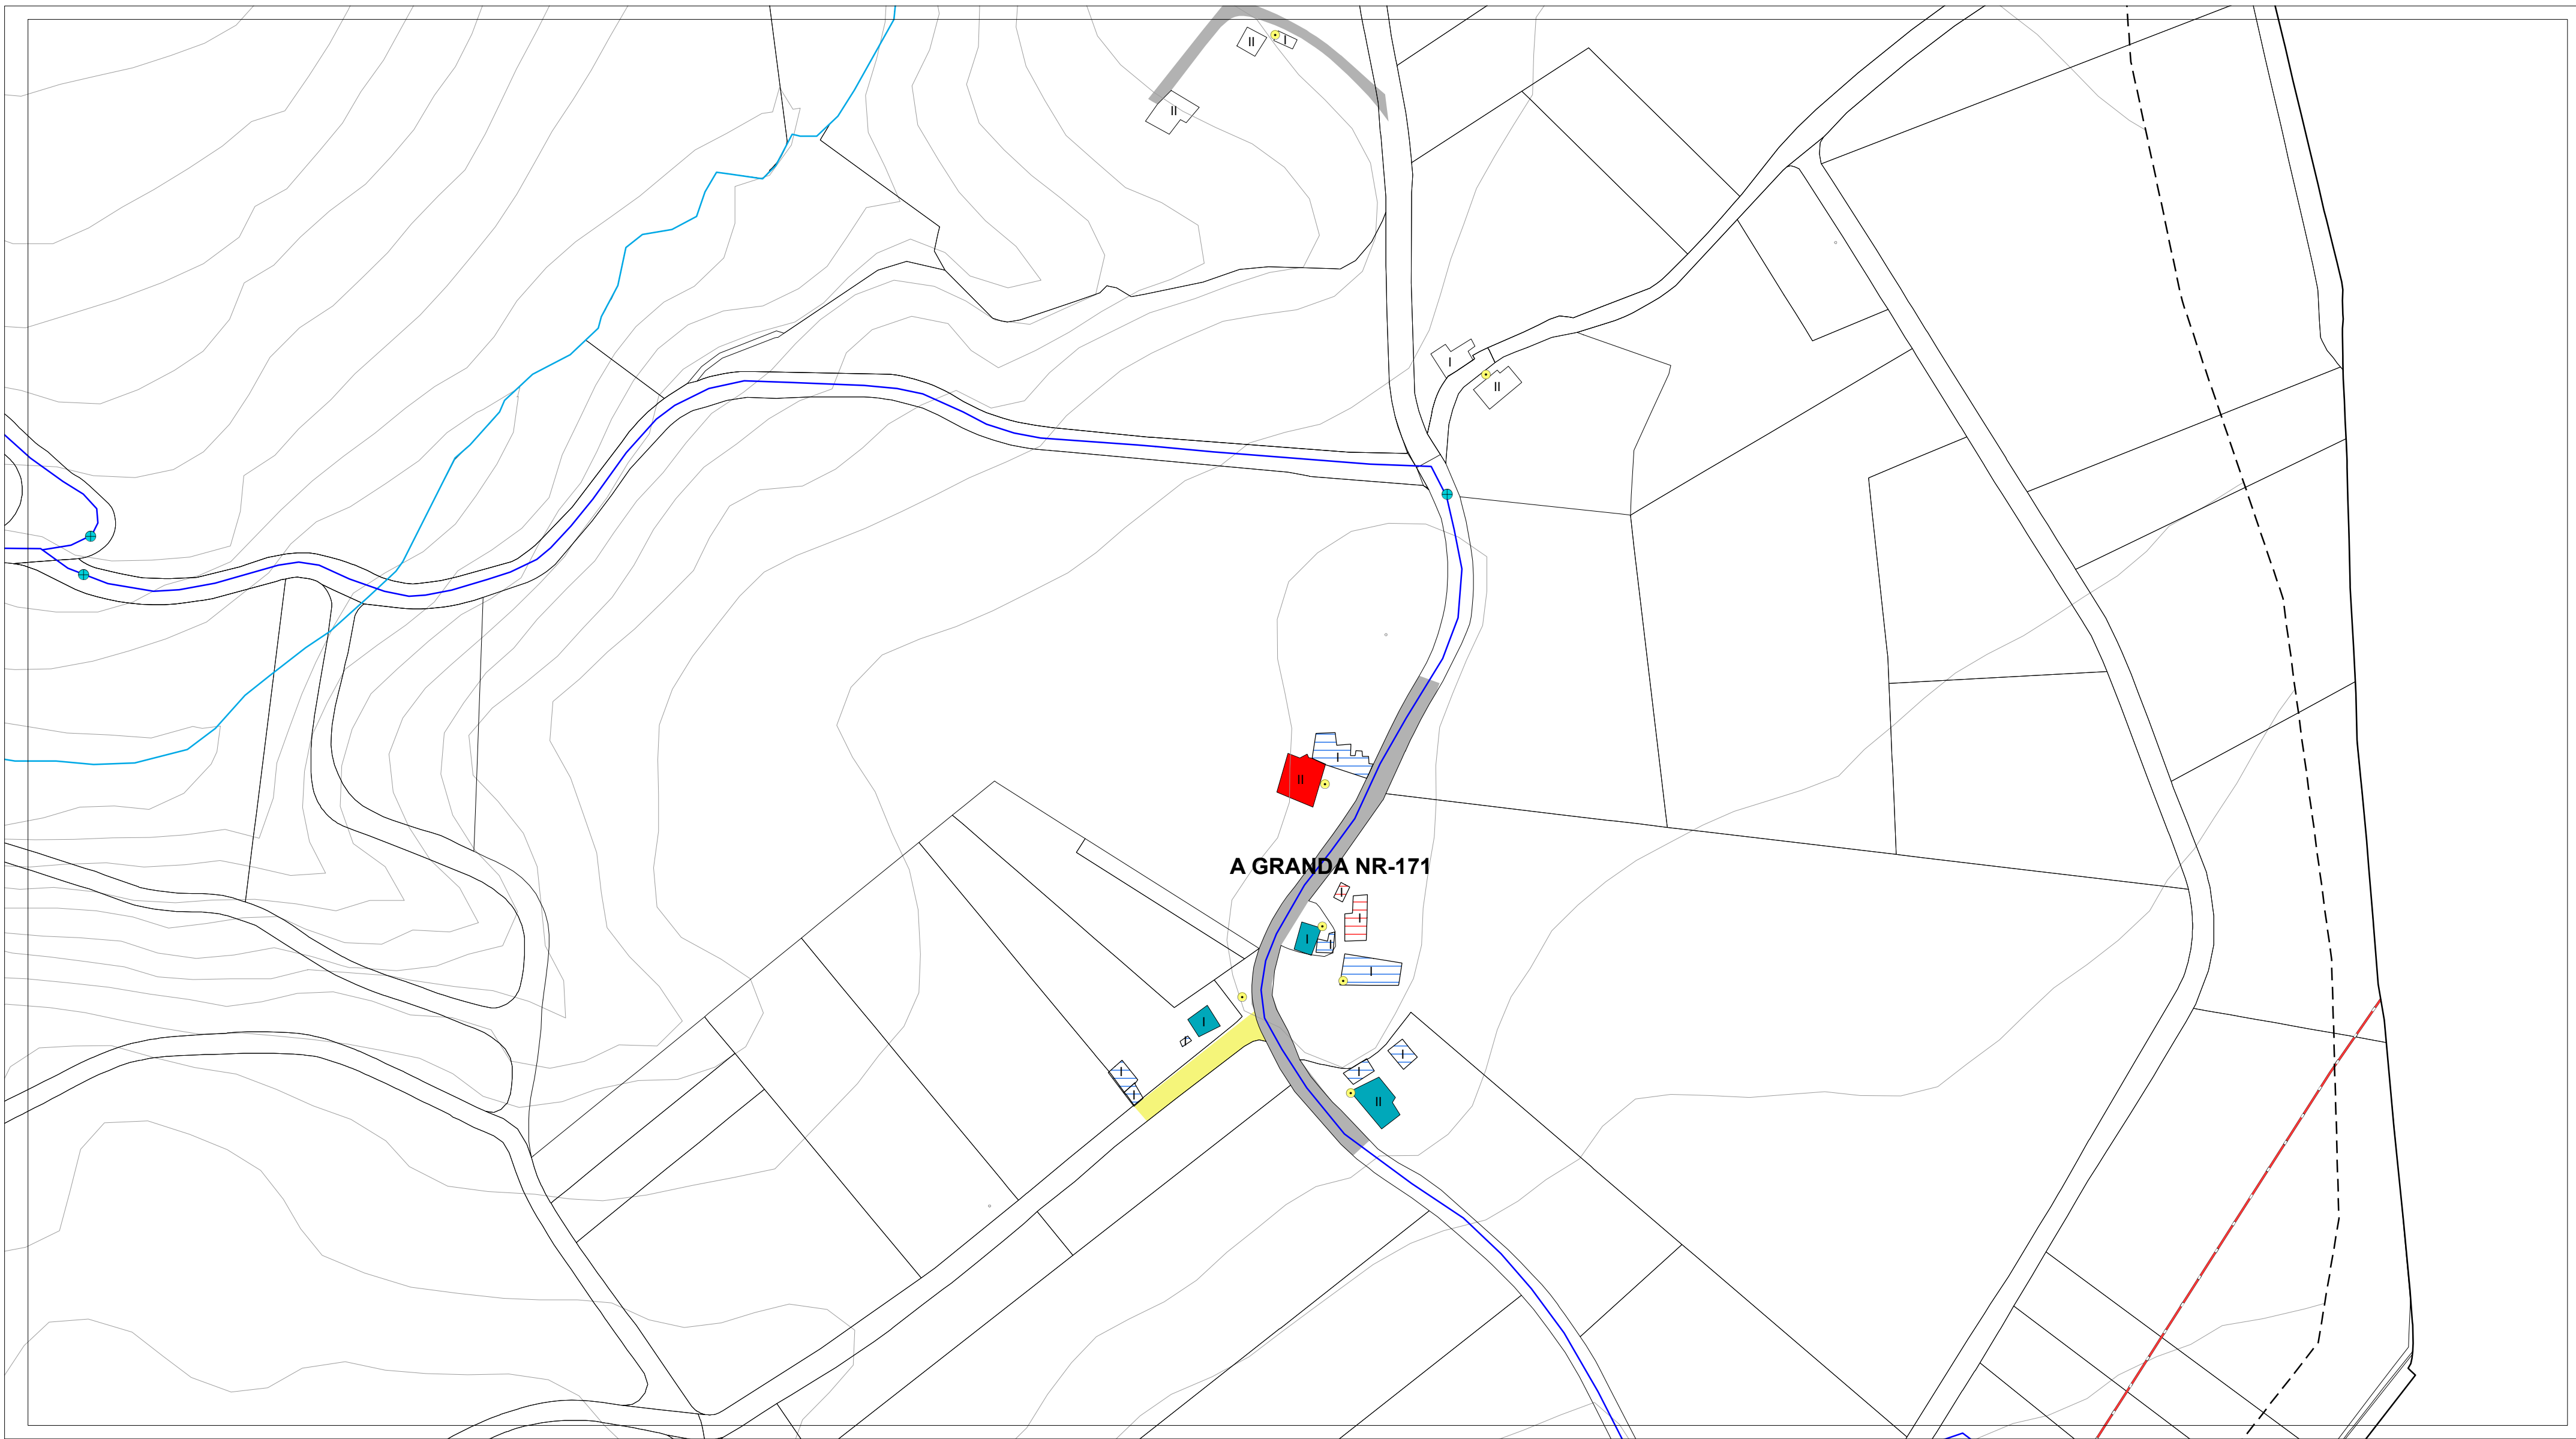


ESTADO DO PAVIMENTO	ESTADO DA EDIFICACIÓN	ABASTECIMENTO DE AUGA EXISTENTE	SANEAMENTO EXISTENTE	ALUMEADO - ENERXÍA	
ESTADO BO EN ASFALTO	VIVENDAS TRADICIONAIS	CAPTACIÓN	EDAR EXISTENTE	ALTA TENSIÓN	LINDES
ESTADO REGULAR EN ASFALTO	VIVENDAS RESTANTES	DEPOSITO	POZO DE REXISTRO EXISTENTE	MEDIA TENSIÓN	RÍOS
ESTADO BO EN DTS	EDIFICACIÓNS COMPLEMENTARIAS TRADICIONAIS	ETAP	POZO DE REXISTRO CON SUMIDOIRO	TRANSFORMADOR	CURVAS DE NIVEL
ESTADO REGULAR EN DTS	EDIFICACIÓNS COMPLEMENTARIAS NON TRADICIONAIS	BOCA DE REGO E LUMES	PUNTO DE VERQUIDO	PUNTOS DE ALUMEADO	
ESTADO MALO EN DTS	Nº DE ALTURAS DA EDIFICACIÓN	BOCA DE REGO	REDE SANEAMENTO EXISTENTE		
ESTADO MEDIO EN FORMIGÓN		CHAVE DE PASO	REDE SANEAMENTO PREVISTO		
CAMIÑO DE TERRA		REDE ABAST. EXISTENTE			
		REDE ABAST. PREVISTA			

AUTORES Mario Iglesias, Arquitecto Cristina Aguado, Arquitecta Ruben Cobas, Enx. Agrónomo 	PROXECTO PLAN XERAL DE ORDENACIÓN MUNICIPAL DE CASTRO DE REI DOCUMENTO PARA APROBACIÓN DEFINITIVA		FASE PD
	PLANO PLANOS INFORMACIÓN NÚCLEOS RURAIS ESTADO ACTUAL REDES DE SERVICIOS		
	ESCALAS ALFANUMÉRICA 1:2.000 GRÁFICA		
	SITUACIÓN A GRANDA NR-171	PROMOTOR CONCELLO DE CASTRO DE REI	Nº PLANO AP-1 (97)

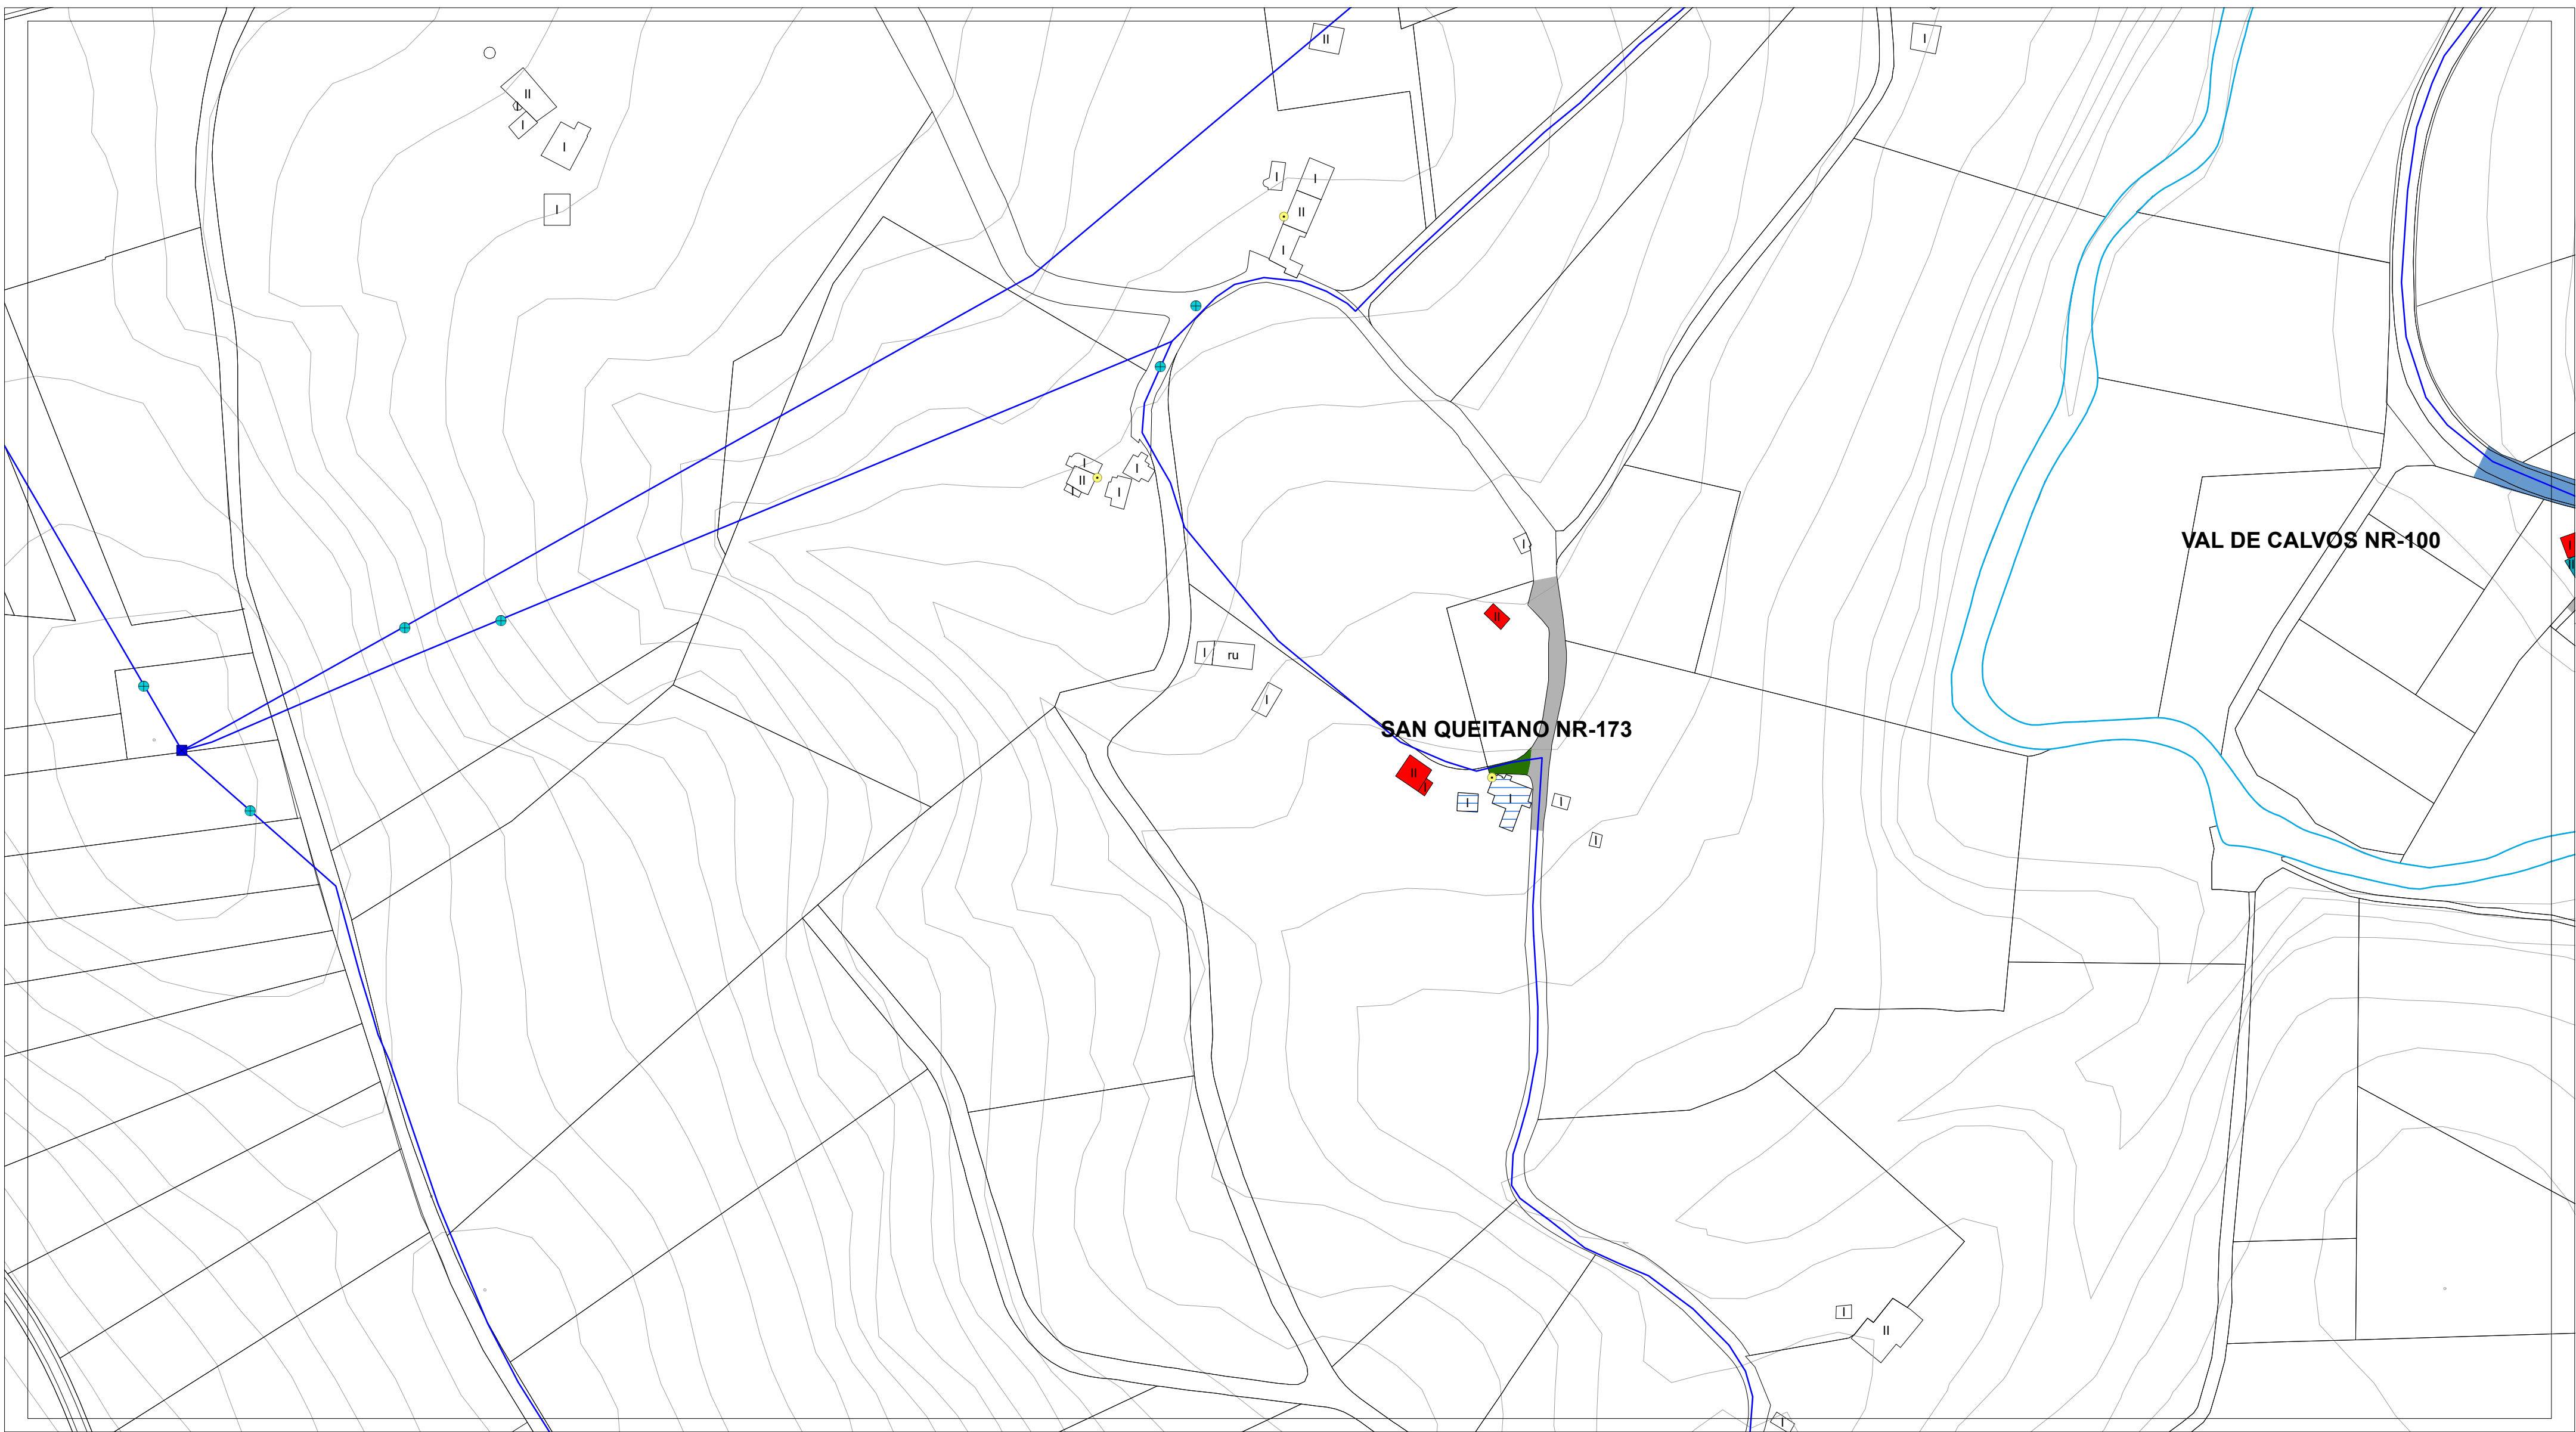


ESTADO DO PAVIMENTO	ESTADO DA EDIFICACIÓN	ABASTECIMENTO DE AUGA EXISTENTE	SANEAMENTO EXISTENTE	ALUMEADO - ENERXÍA	
ESTADO BO EN ASFALTO	VIVENDAS TRADICIONAIS	CAPTACIÓN	EDAR EXISTENTE	ALTA TENSIÓN	LINDES
ESTADO REGULAR EN ASFALTO	VIVENDAS RESTANTES	DEPOSITO	POZO DE REXISTRO EXISTENTE	MEDIA TENSIÓN	RÍOS
ESTADO BO EN DTS	EDIFICACIÓNS COMPLEMENTARIAS TRADICIONAIS	ETAP	POZO DE REXISTRO CON SUMIDOIRO	TRANSFORMADOR	CURVAS DE NIVEL
ESTADO REGULAR EN DTS	EDIFICACIÓNS COMPLEMENTARIAS NON TRADICIONAIS	BOCA DE REGO E LUMES	PUNTO DE VERQUIDO	PUNTOS DE ALUMEADO	
ESTADO MALO EN DTS	Nº DE ALTURAS DA EDIFICACIÓN	BOCA DE REGO	REDE SANEAMENTO EXISTENTE		
ESTADO MEDIO EN FORMIGÓN		CHAVE DE PASO	REDE SANEAMENTO PREVISTO		
CAMIÑO DE TERRA		REDE ABAST. EXISTENTE			
		REDE ABAST. PREVISTA			

AUTORES Mario Iglesias, Arquitecto Cristina Aguado, Arquitecta Ruben Cobas, Enx. Agrónomo 	PROXECTO	PLAN XERAL DE ORDENACIÓN MUNICIPAL DE CASTRO DE REI DOCUMENTO PARA APROBACIÓN DEFINITIVA		FASE PD
	PLANO	PLANOS INFORMACIÓN NÚCLEOS RURAIS ESTADO ACTUAL REDES DE SERVICIOS		
	ESCALAS ALFANUMÉRICA 1:2.000	GRÁFICA 		
	SITUACIÓN SAN QUEITANO NR-173	PROMOTOR CONCELLO DE CASTRO DE REI	Nº PLANO AP-1 (98)	

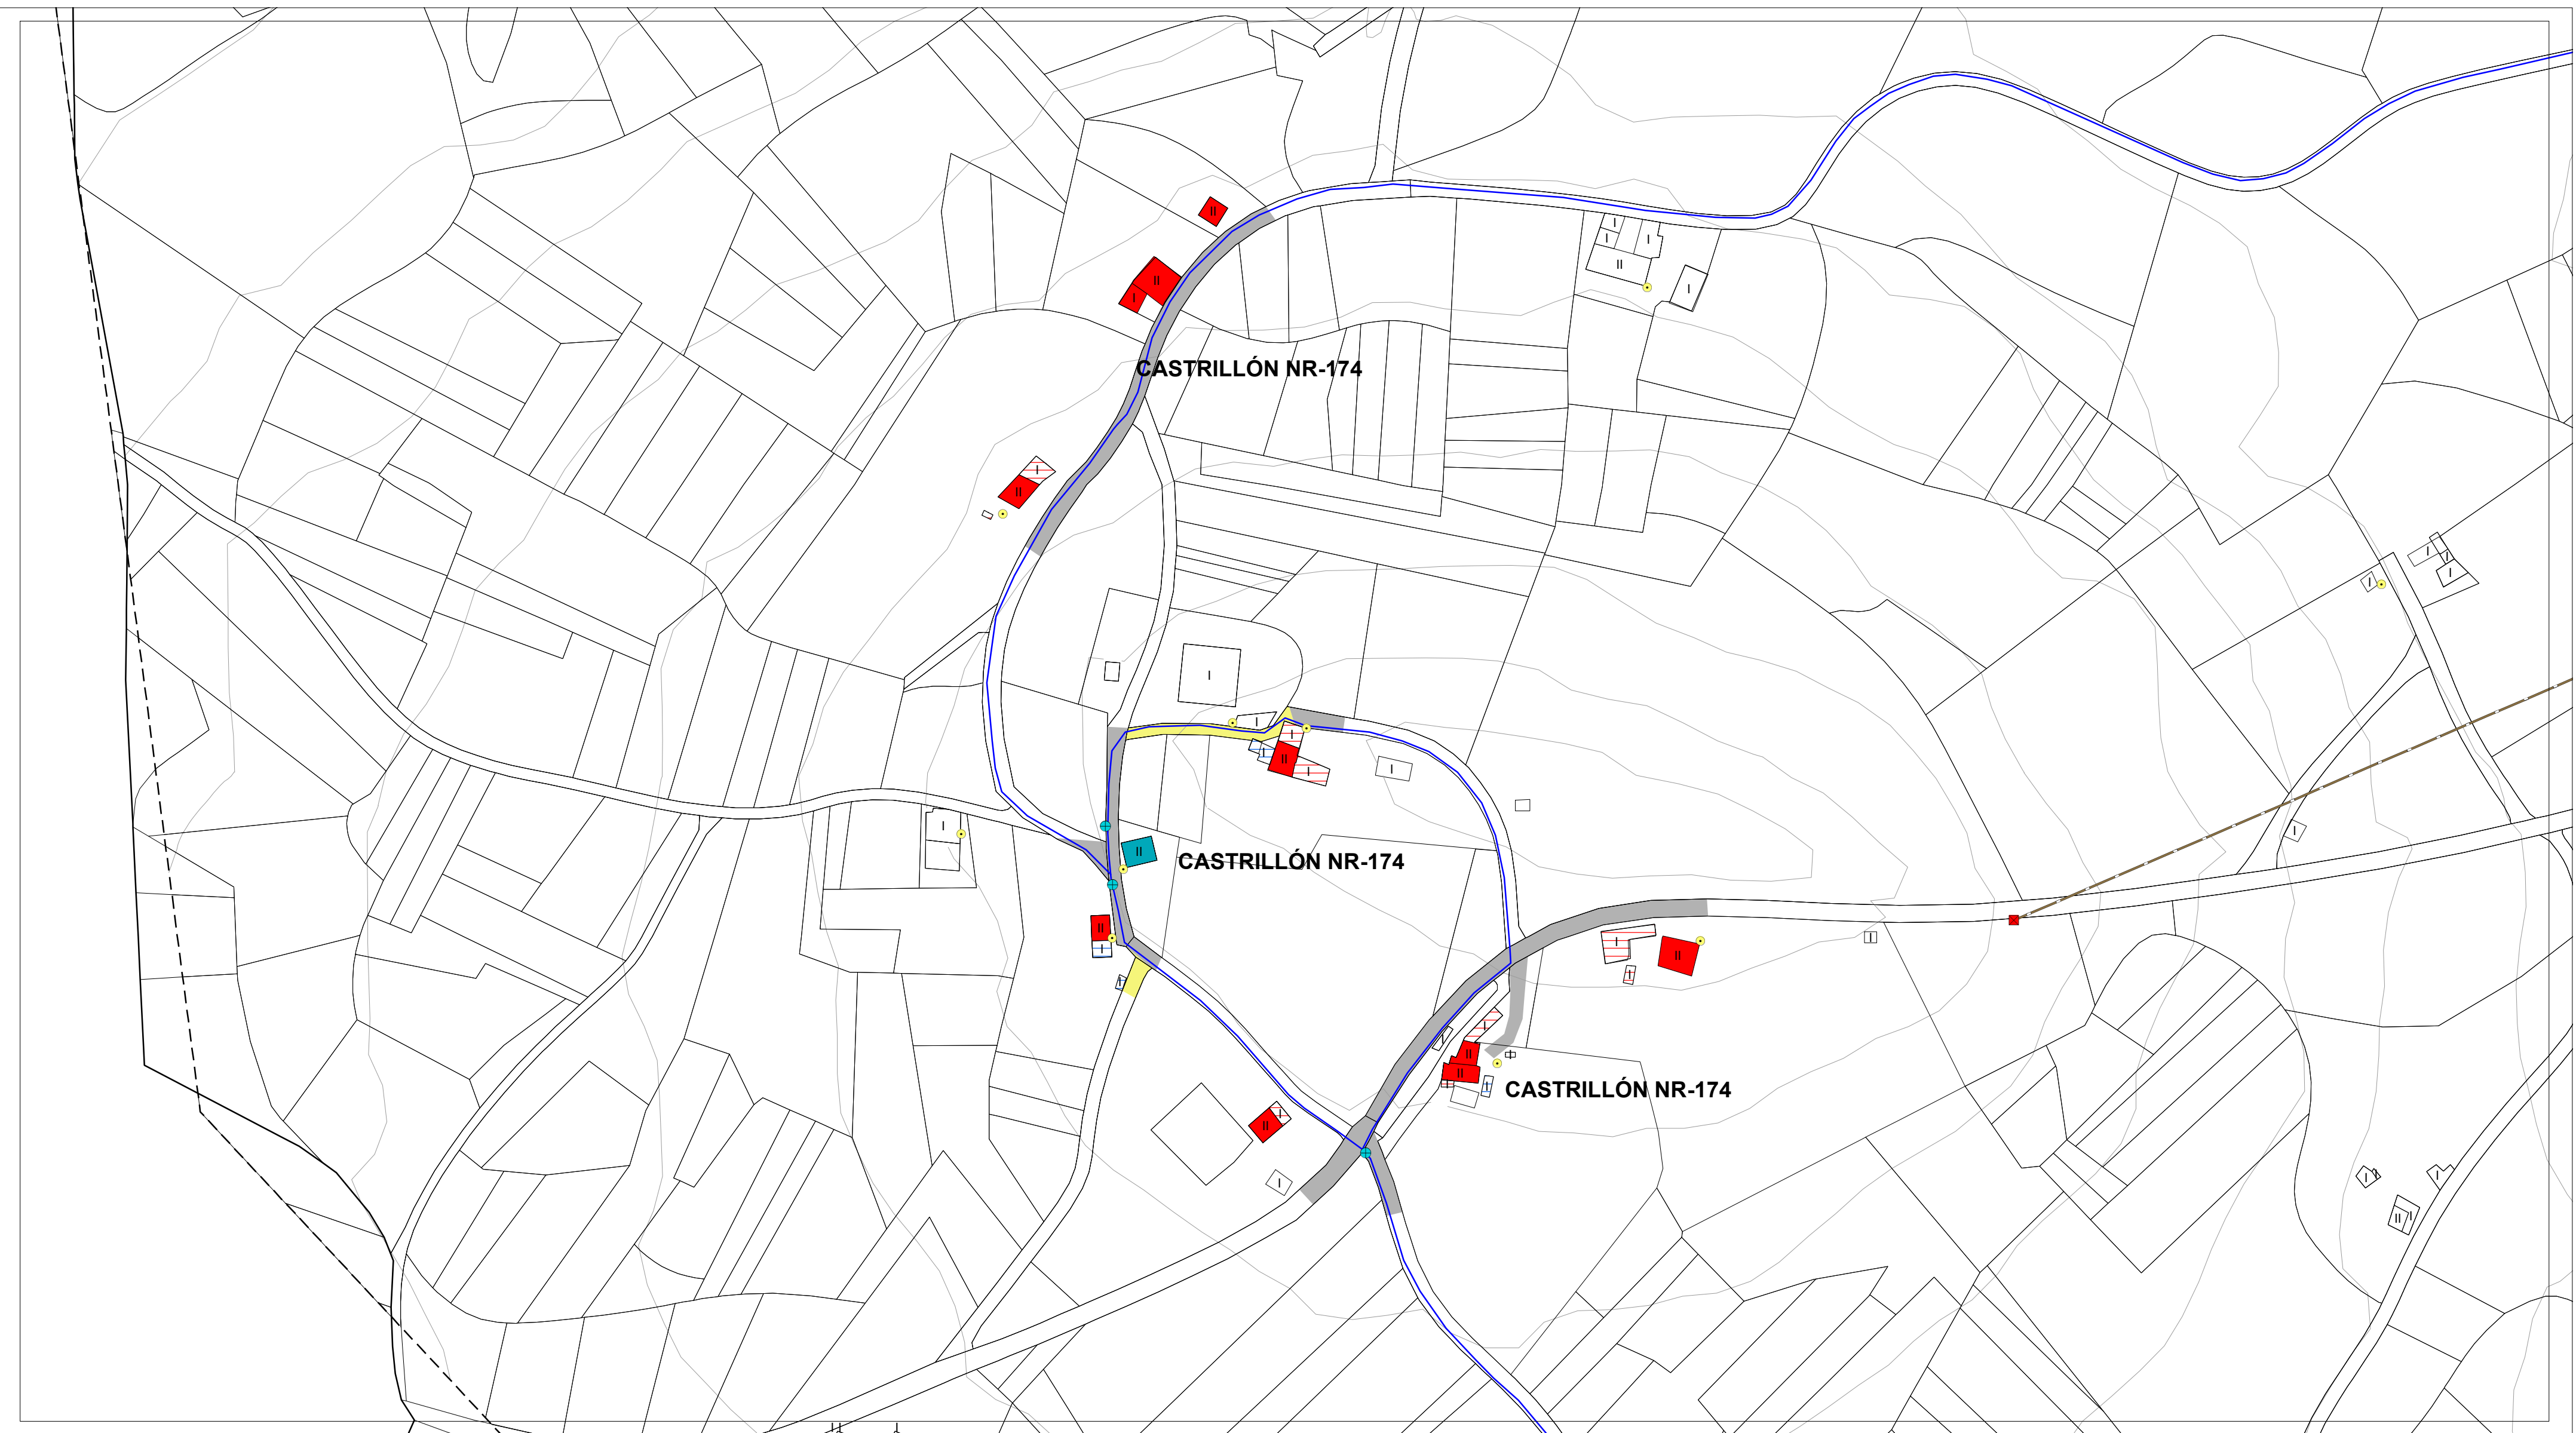


ESTADO DO PAVIMENTO	ESTADO DA EDIFICACIÓN	ABASTECIMENTO DE AUGA EXISTENTE	SANEAMENTO EXISTENTE	ALUMEADO - ENERXÍA	
ESTADO BO EN ASFALTO	VIVENDAS TRADICIONAIS	CAPTACIÓN	EDAR EXISTENTE	ALTA TENSIÓN	LINDES
ESTADO REGULAR EN ASFALTO	VIVENDAS RESTANTES	DEPOSITO	POZO DE REXISTRO EXISTENTE	MEDIA TENSIÓN	RÍOS
ESTADO BO EN DTS	EDIFICACIÓNS COMPLEMENTARIAS TRADICIONAIS	ETAP	POZO DE REXISTRO CON SUMIDOIRO	TRANSFORMADOR	CURVAS DE NIVEL
ESTADO REGULAR EN DTS	EDIFICACIÓNS COMPLEMENTARIAS NON TRADICIONAIS	BOCA DE REGO E LUMES	PUNTO DE VERQUIDO	PUNTOS DE ALUMEADO	
ESTADO MALO EN DTS	Nº DE ALTURAS DA EDIFICACIÓN	BOCA DE REGO	REDE SANEAMENTO EXISTENTE		
ESTADO MEDIO EN FORMIGÓN		CHAVE DE PASO	REDE SANEAMENTO PREVISTO		
CAMIÑO DE TERRA		REDE ABAST. EXISTENTE			
		REDE ABAST. PREVISTA			

AUTORES Mario Iglesias, Arquitecto Cristina Aguado, Arquitecta Ruben Cobas, Enx. Agrónomo 	PROXECTO	PLAN XERAL DE ORDENACIÓN MUNICIPAL DE CASTRO DE REI DOCUMENTO PARA APROBACIÓN DEFINITIVA		FASE PD
	PLANO	PLANOS INFORMACIÓN NÚCLEOS RURAIS ESTADO ACTUAL REDES DE SERVICIOS		
	ESCALAS ALFANUMÉRICA 1:2.000	GRÁFICA 		
	SITUACIÓN CASTRILLÓN NR-174	PROMOTOR CONCELLO DE CASTRO DE REI	Nº PLANO AP-1 (99)	

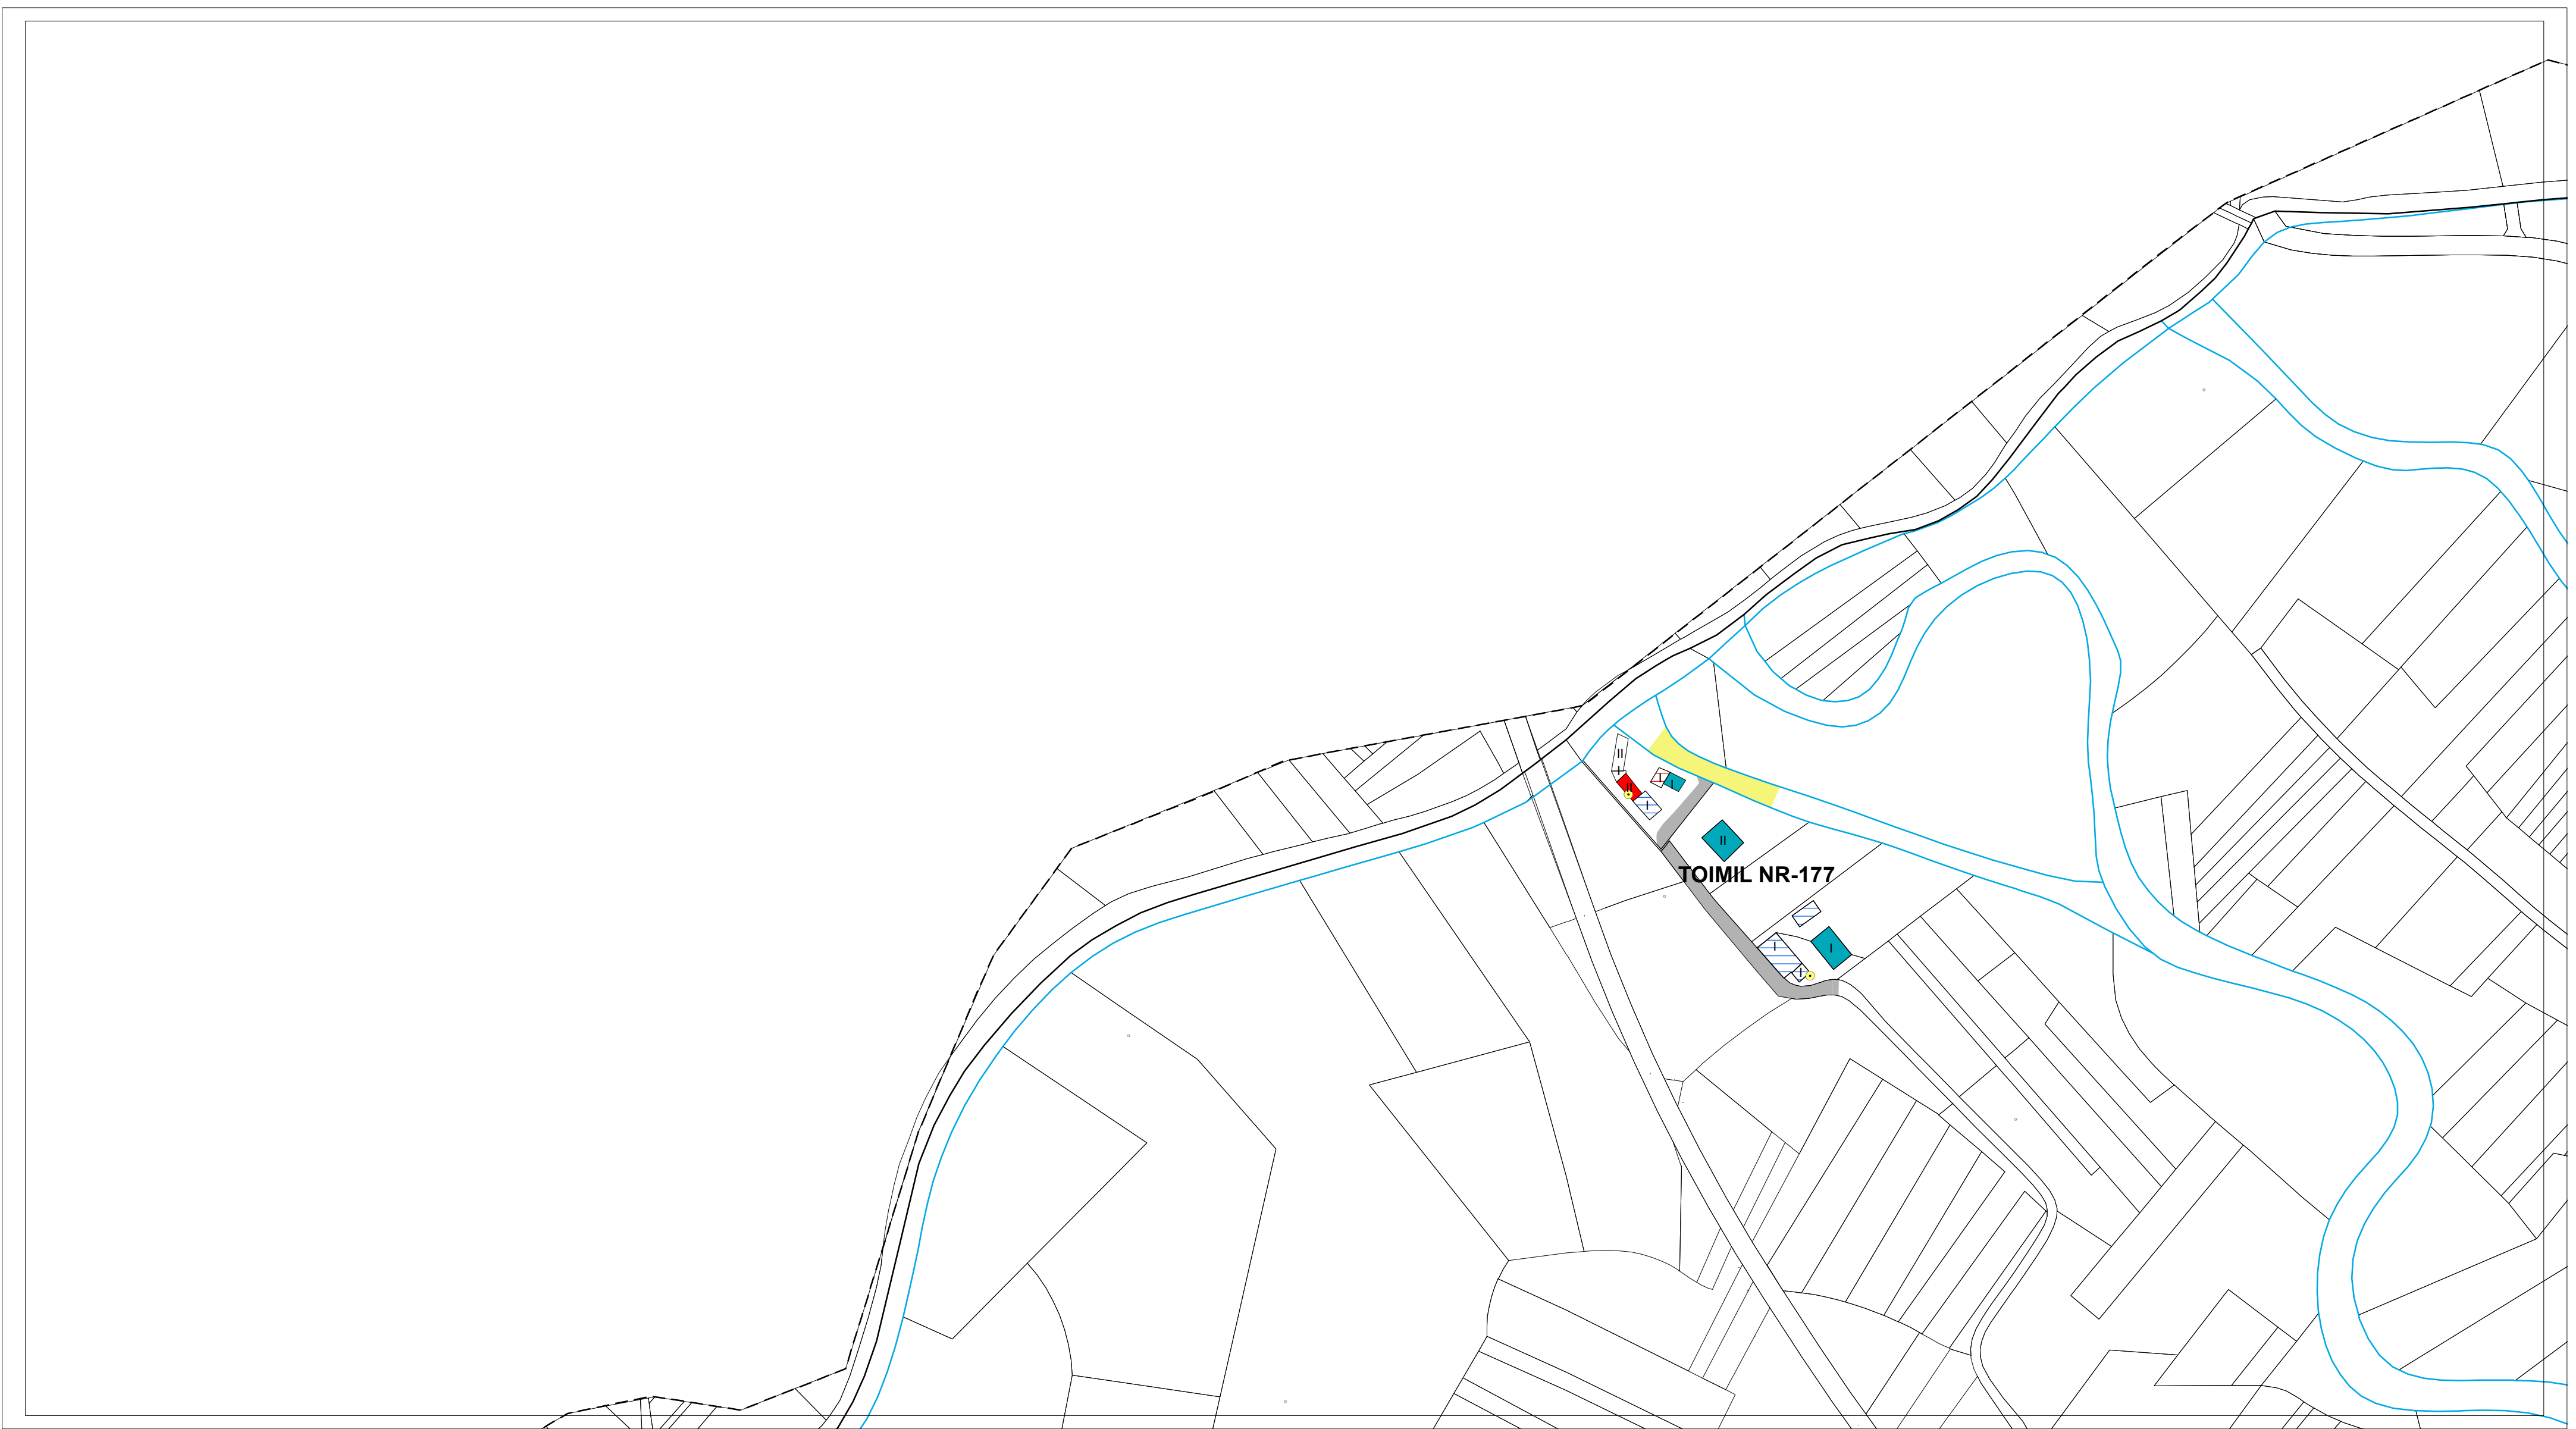


ESTADO DO PAVIMENTO	ESTADO DA EDIFICACIÓN	ABASTECIMENTO DE AUGA EXISTENTE	SANEAMENTO EXISTENTE	ALUMEADO - ENERXÍA	
ESTADO BO EN ASFALTO	VIVENDAS TRADICIONAIS	CAPTACIÓN	EDAR EXISTENTE	ALTA TENSIÓN	LINDES
ESTADO REGULAR EN ASFALTO	VIVENDAS RESTANTES	DEPOSITO	POZO DE REXISTRO EXISTENTE	MEDIA TENSIÓN	RÍOS
ESTADO BO EN DTS	EDIFICACIÓNS COMPLEMENTARIAS TRADICIONAIS	ETAP	POZO DE REXISTRO CON SUMIDOIRO	TRANSFORMADOR	CURVAS DE NIVEL
ESTADO REGULAR EN DTS	EDIFICACIÓNS COMPLEMENTARIAS NON TRADICIONAIS	BOCA DE REGO E LUMES	PUNTO DE VERQUIDO	PUNTOS DE ALUMEADO	
ESTADO MALO EN DTS	Nº DE ALTURAS DA EDIFICACIÓN	BOCA DE REGO	REDE SANEAMENTO EXISTENTE		
ESTADO MEDIO EN FORMIGÓN		CHAVE DE PASO	REDE SANEAMENTO PREVISTO		
CAMIÑO DE TERRA		REDE ABAST. EXISTENTE			
		REDE ABAST. PREVISTA			

AUTORES Mario Iglesias, Arquitecto Cristina Aguado, Arquitecta Ruben Cobas, Enx. Agrónomo 	PROXECTO PLAN XERAL DE ORDENACIÓN MUNICIPAL DE CASTRO DE REI DOCUMENTO PARA APROBACIÓN DEFINITIVA		FASE PD
	PLANO PLANOS INFORMACIÓN NÚCLEOS RURAIS ESTADO ACTUAL REDES DE SERVICIOS		
	ESCALAS ALFANUMÉRICA 1:2.000	GRÁFICA 	
	SITUACIÓN TOIMIL NR-177	PROMOTOR CONCELLO DE CASTRO DE REI	Nº PLANO AP-1 (100)

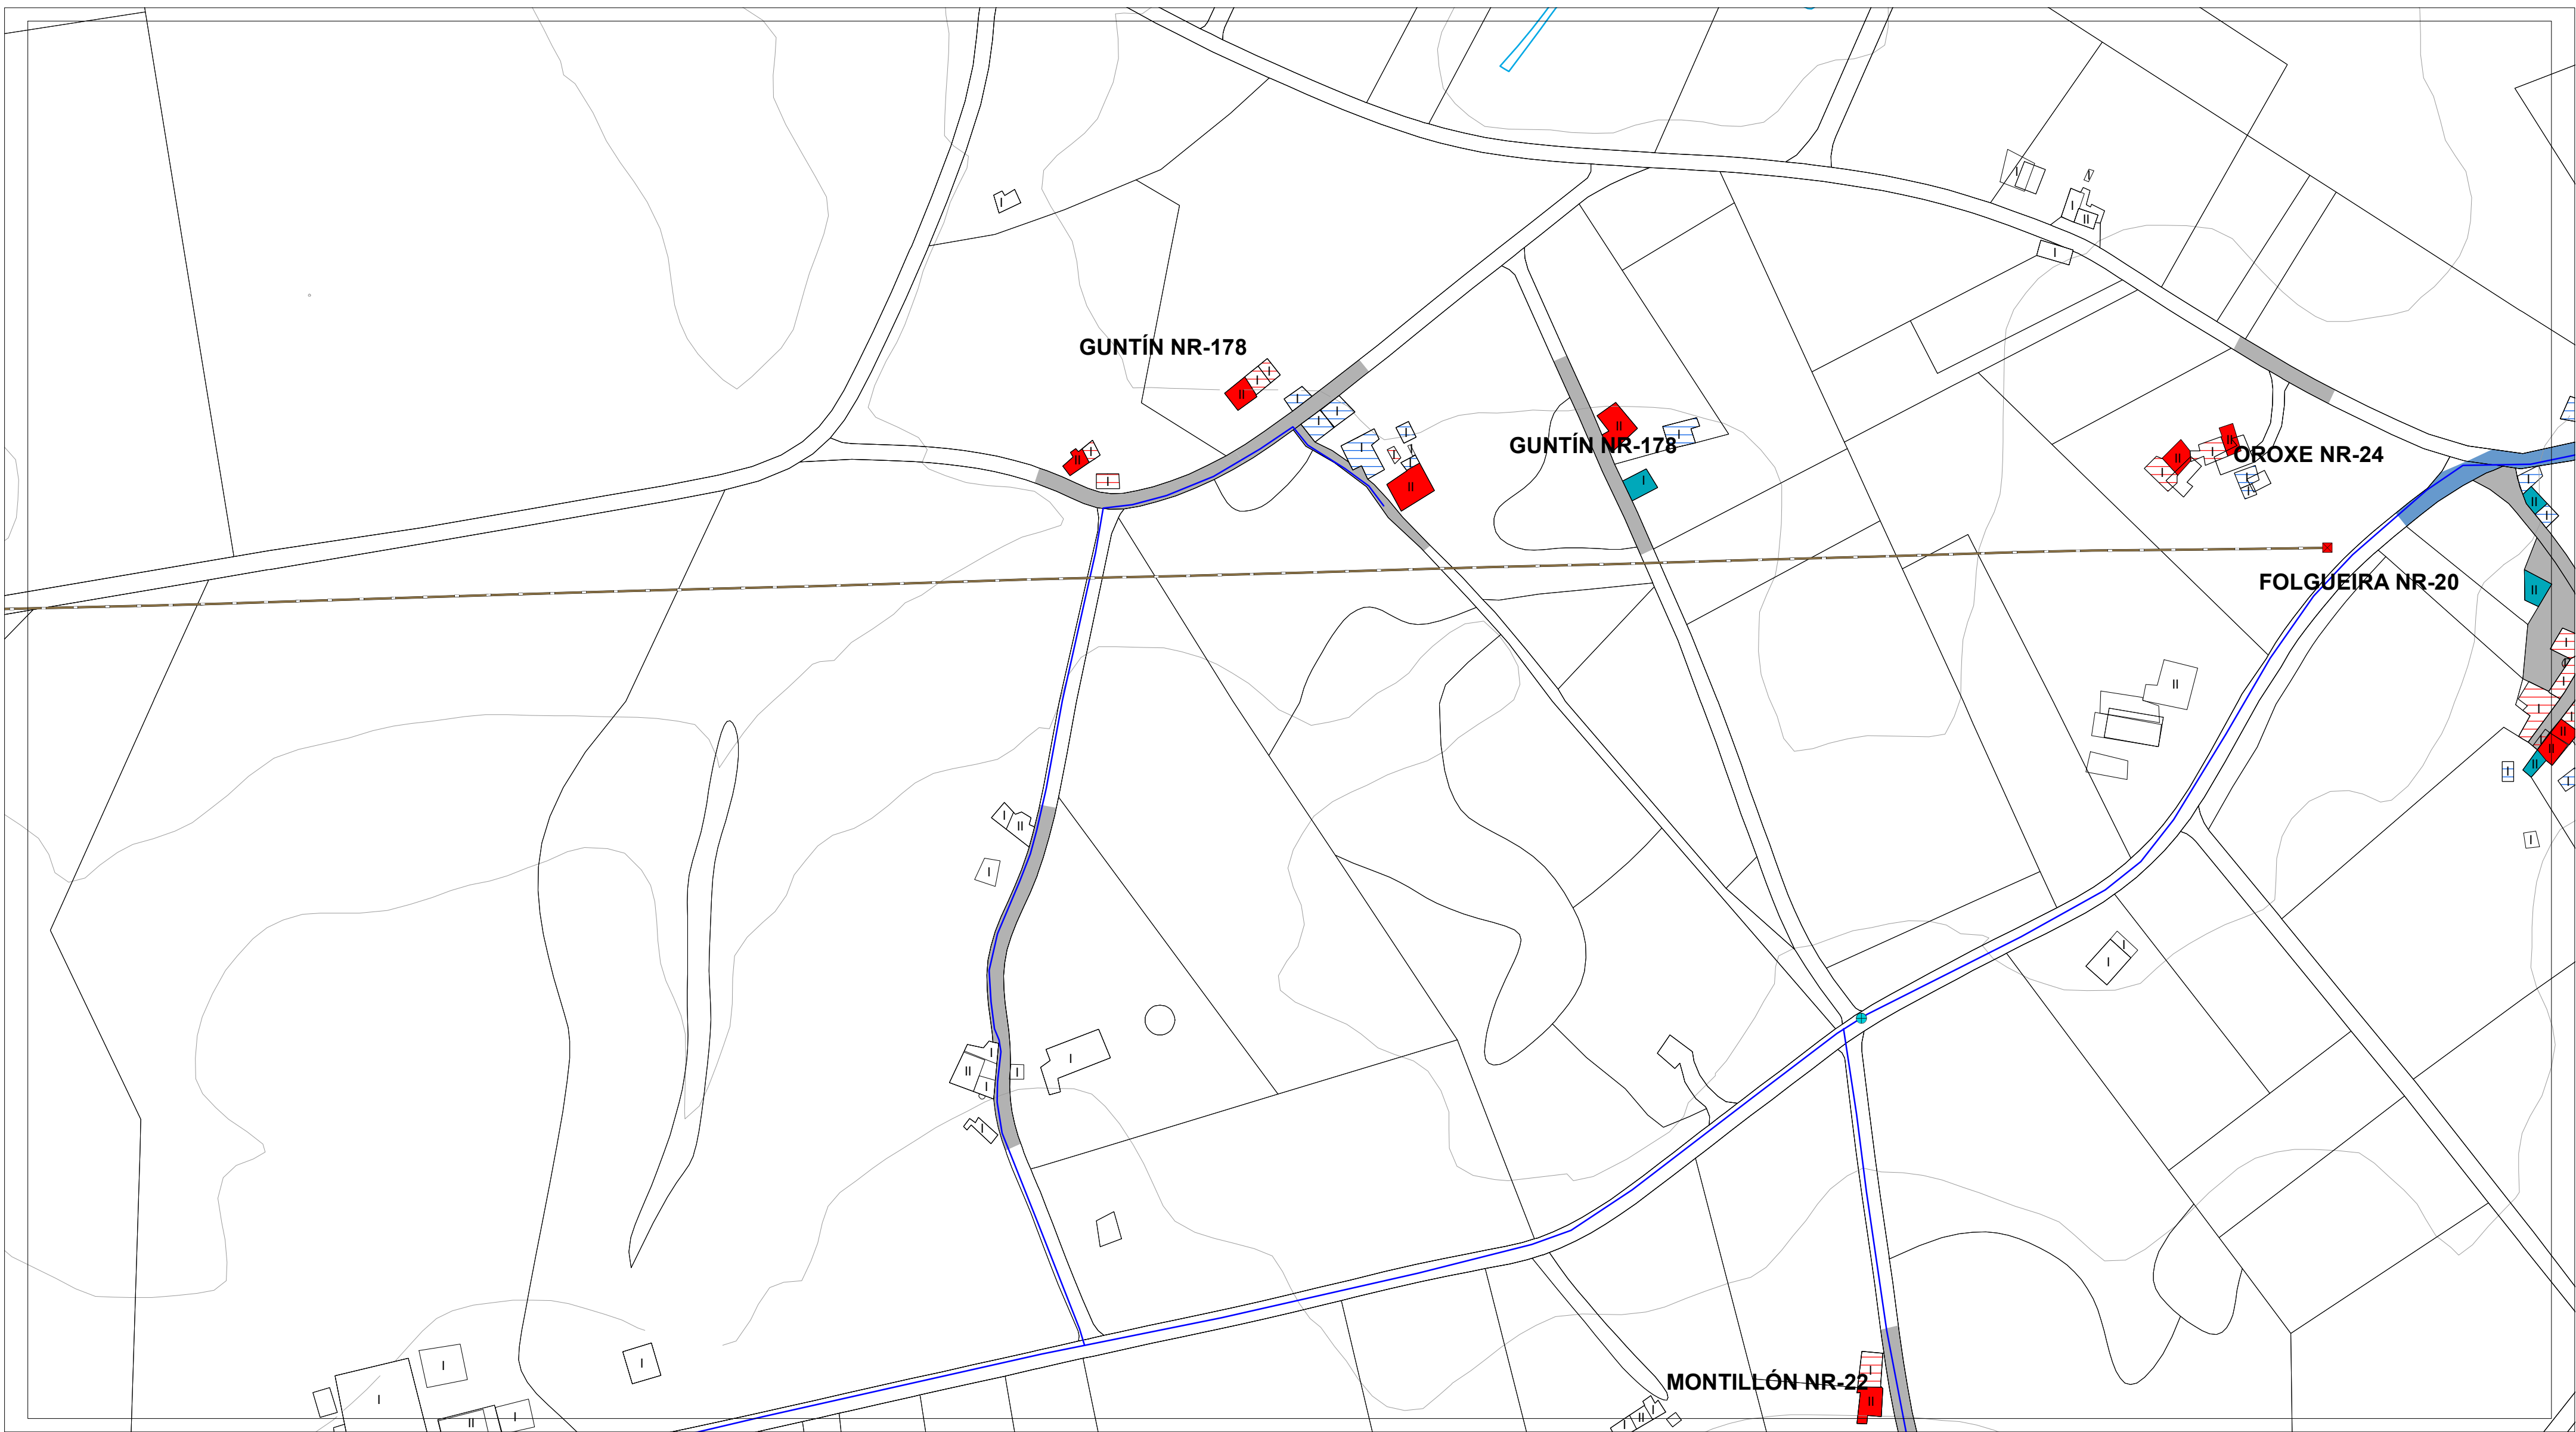

ESTADO DO PAVIMENTO	ESTADO DA EDIFICACIÓN	ABASTECIMENTO DE AUGA EXISTENTE	SANEAMENTO EXISTENTE	ALUMEADO - ENERXÍA	
ESTADO BO EN ASFALTO	VIVENDAS TRADICIONAIS	CAPTACIÓN	EDAR EXISTENTE	ALTA TENSIÓN	LINDES
ESTADO REGULAR EN ASFALTO	VIVENDAS RESTANTES	DEPOSITO	POZO DE REXISTRO EXISTENTE	MEDIA TENSIÓN	RÍOS
ESTADO BO EN DTS	EDIFICACIÓNS COMPLEMENTARIAS TRADICIONAIS	ETAP	POZO DE REXISTRO CON SUMIDOIRO	TRANSFORMADOR	CURVAS DE NIVEL
ESTADO REGULAR EN DTS	EDIFICACIÓNS COMPLEMENTARIAS NON TRADICIONAIS	BOCA DE REGO E LUMES	PUNTO DE VERQUIDO	PUNTOS DE ALUMEADO	
ESTADO MEDIO EN FORMIGÓN	Nº DE ALTURAS DA EDIFICACIÓN	BOCA DE REGO	REDE SANEAMENTO EXISTENTE		
CAMIÑO DE TERRA		CHAVE DE PASO	REDE SANEAMENTO PREVISTO		
		REDE ABAST. EXISTENTE			
		REDE ABAST. PREVISTA			

AUTORES Mario Iglesias, Arquitecto Cristina Aguado, Arquitecta Ruben Cobas, Enx. Agrónomo 	PROXECTO	PLAN XERAL DE ORDENACIÓN MUNICIPAL DE CASTRO DE REI DOCUMENTO PARA APROBACIÓN DEFINITIVA		FASE PD
	PLANO	PLANOS INFORMACIÓN NÚCLEOS RURAIS ESTADO ACTUAL REDES DE SERVICIOS		
	ESCALAS ALFANUMÉRICA 1:2.000	GRÁFICA 		
	SITUACIÓN GUNTÍN NR-177	PROMOTOR CONCELLO DE CASTRO DE REI	Nº PLANO AP-1 (101)	

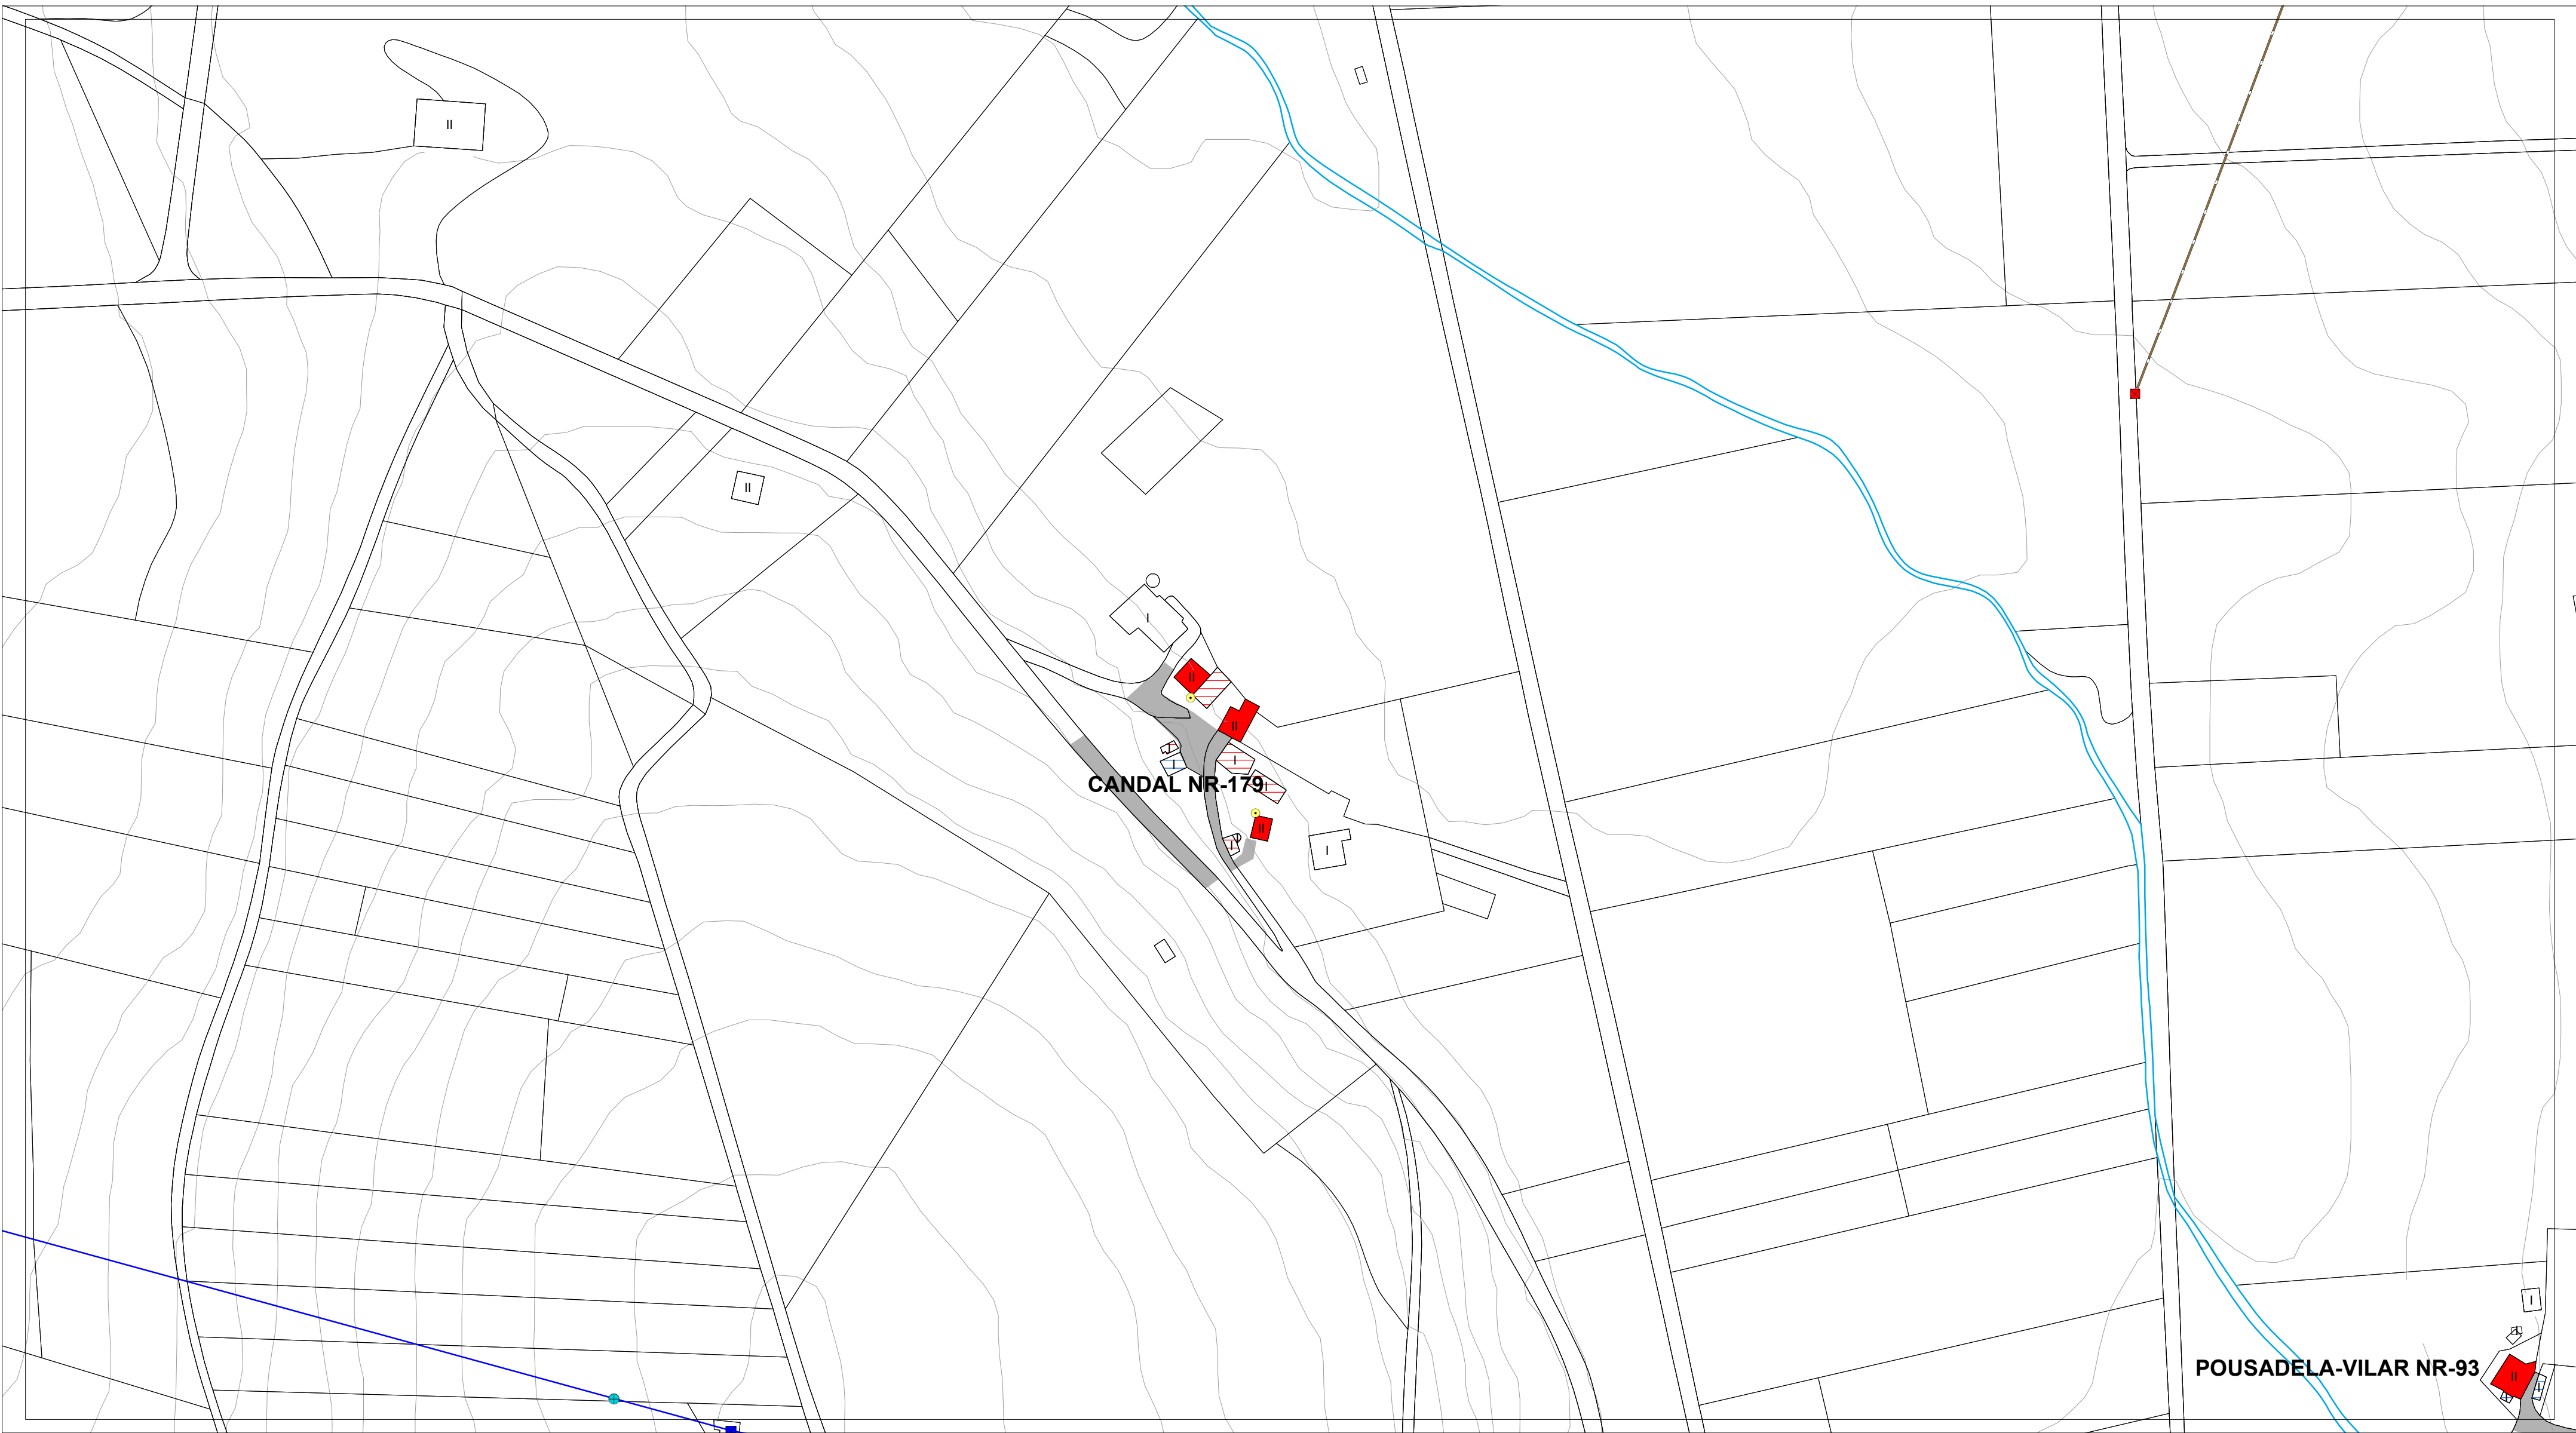


ESTADO DO PAVIMENTO	ESTADO DA EDIFICACIÓN	ABASTECIMENTO DE AUGA EXISTENTE	SANEAMENTO EXISTENTE	ALUMEADO - ENERXÍA	
ESTADO BO EN ASFALTO	VIVENDAS TRADICIONAIS	CAPTACIÓN	EDAR EXISTENTE	ALTA TENSIÓN	LINDES
ESTADO REGULAR EN ASFALTO	VIVENDAS RESTANTES	DEPOSITO	POZO DE REXISTRO EXISTENTE	MEDIA TENSIÓN	RÍOS
ESTADO BO EN DTS	EDIFICACIÓNS COMPLEMENTARIAS TRADICIONAIS	ETAP	POZO DE REXISTRO CON SUMIDOIRO	TRANSFORMADOR	CURVAS DE NIVEL
ESTADO REGULAR EN DTS	EDIFICACIÓNS COMPLEMENTARIAS NON TRADICIONAIS	BOCA DE REGO E LUMES	PUNTO DE VERQUIDO	PUNTOS DE ALUMEADO	
ESTADO MALO EN DTS	Nº DE ALTURAS DA EDIFICACIÓN	BOCA DE REGO	REDE SANEAMENTO EXISTENTE		
ESTADO MEDIO EN FORMIGÓN		CHAVE DE PASO	REDE SANEAMENTO PREVISTO		
CAMIÑO DE TERRA		REDE ABAST. EXISTENTE			
		REDE ABAST. PREVISTA			

AUTORES Mario Iglesias, Arquitecto Cristina Aguado, Arquitecta Ruben Cobas, Enx. Agrónomo 	PROXECTO	PLAN XERAL DE ORDENACIÓN MUNICIPAL DE CASTRO DE REI DOCUMENTO PARA APROBACIÓN DEFINITIVA		FASE PD
	PLANO	PLANOS INFORMACIÓN NÚCLEOS RURAIS ESTADO ACTUAL REDES DE SERVICIOS		
	ESCALAS ALFANUMÉRICA 1:2.000	GRÁFICA 		
	SITUACIÓN CANDAL NR-179	PROMOTOR CONCELLO DE CASTRO DE REI	Nº PLANO AP-1 (102)	





ESTADO DO PAVIMENTO	ESTADO DA EDIFICACIÓN	ABASTECIMENTO DE AUGA EXISTENTE	SANEAMENTO EXISTENTE	ALUMEADO - ENERXÍA	
ESTADO BO EN ASFALTO	VIVENDAS TRADICIONAIS	CAPTACIÓN	EDAR EXISTENTE	ALTA TENSIÓN	LINDES
ESTADO REGULAR EN ASFALTO	VIVENDAS RESTANTES	DEPOSITO	POZO DE REXISTRO EXISTENTE	MEDIA TENSIÓN	RÍOS
ESTADO BO EN DTS	EDIFICACIÓNS COMPLEMENTARIAS TRADICIONAIS	ETAP	POZO DE REXISTRO CON SUMIDOIRO	TRANSFORMADOR	CURVAS DE NIVEL
ESTADO REGULAR EN DTS	EDIFICACIÓNS COMPLEMENTARIAS NON TRADICIONAIS	BOCA DE REGO E LUMES	PUNTO DE VERQUIDO	PUNTOS DE ALUMEADO	
ESTADO MALO EN DTS	Nº DE ALTURAS DA EDIFICACIÓN	BOCA DE REGO	REDE SANEAMENTO EXISTENTE		
ESTADO MEDIO EN FORMIGÓN		CHAVE DE PASO	REDE SANEAMENTO PREVISTO		
CAMIÑO DE TERRA		REDE ABAST. EXISTENTE			
		REDE ABAST. PREVISTA			

AUTORES Mario Iglesias, Arquitecto Cristina Aguado, Arquitecta Ruben Cobas, Enx. Agrónomo 	PROXECTO	PLAN XERAL DE ORDENACIÓN MUNICIPAL DE CASTRO DE REI DOCUMENTO PARA APROBACIÓN DEFINITIVA		FASE PD
	PLANO	PLANOS INFORMACIÓN NÚCLEOS RURAIS ESTADO ACTUAL REDES DE SERVICIOS		
	ESCALAS ALFANUMÉRICA 1:2.000	GRÁFICA 		
	SITUACIÓN A GRANDA NR-180	PROMOTOR CONCELLO DE CASTRO DE REI	Nº PLANO AP-1 (103)	

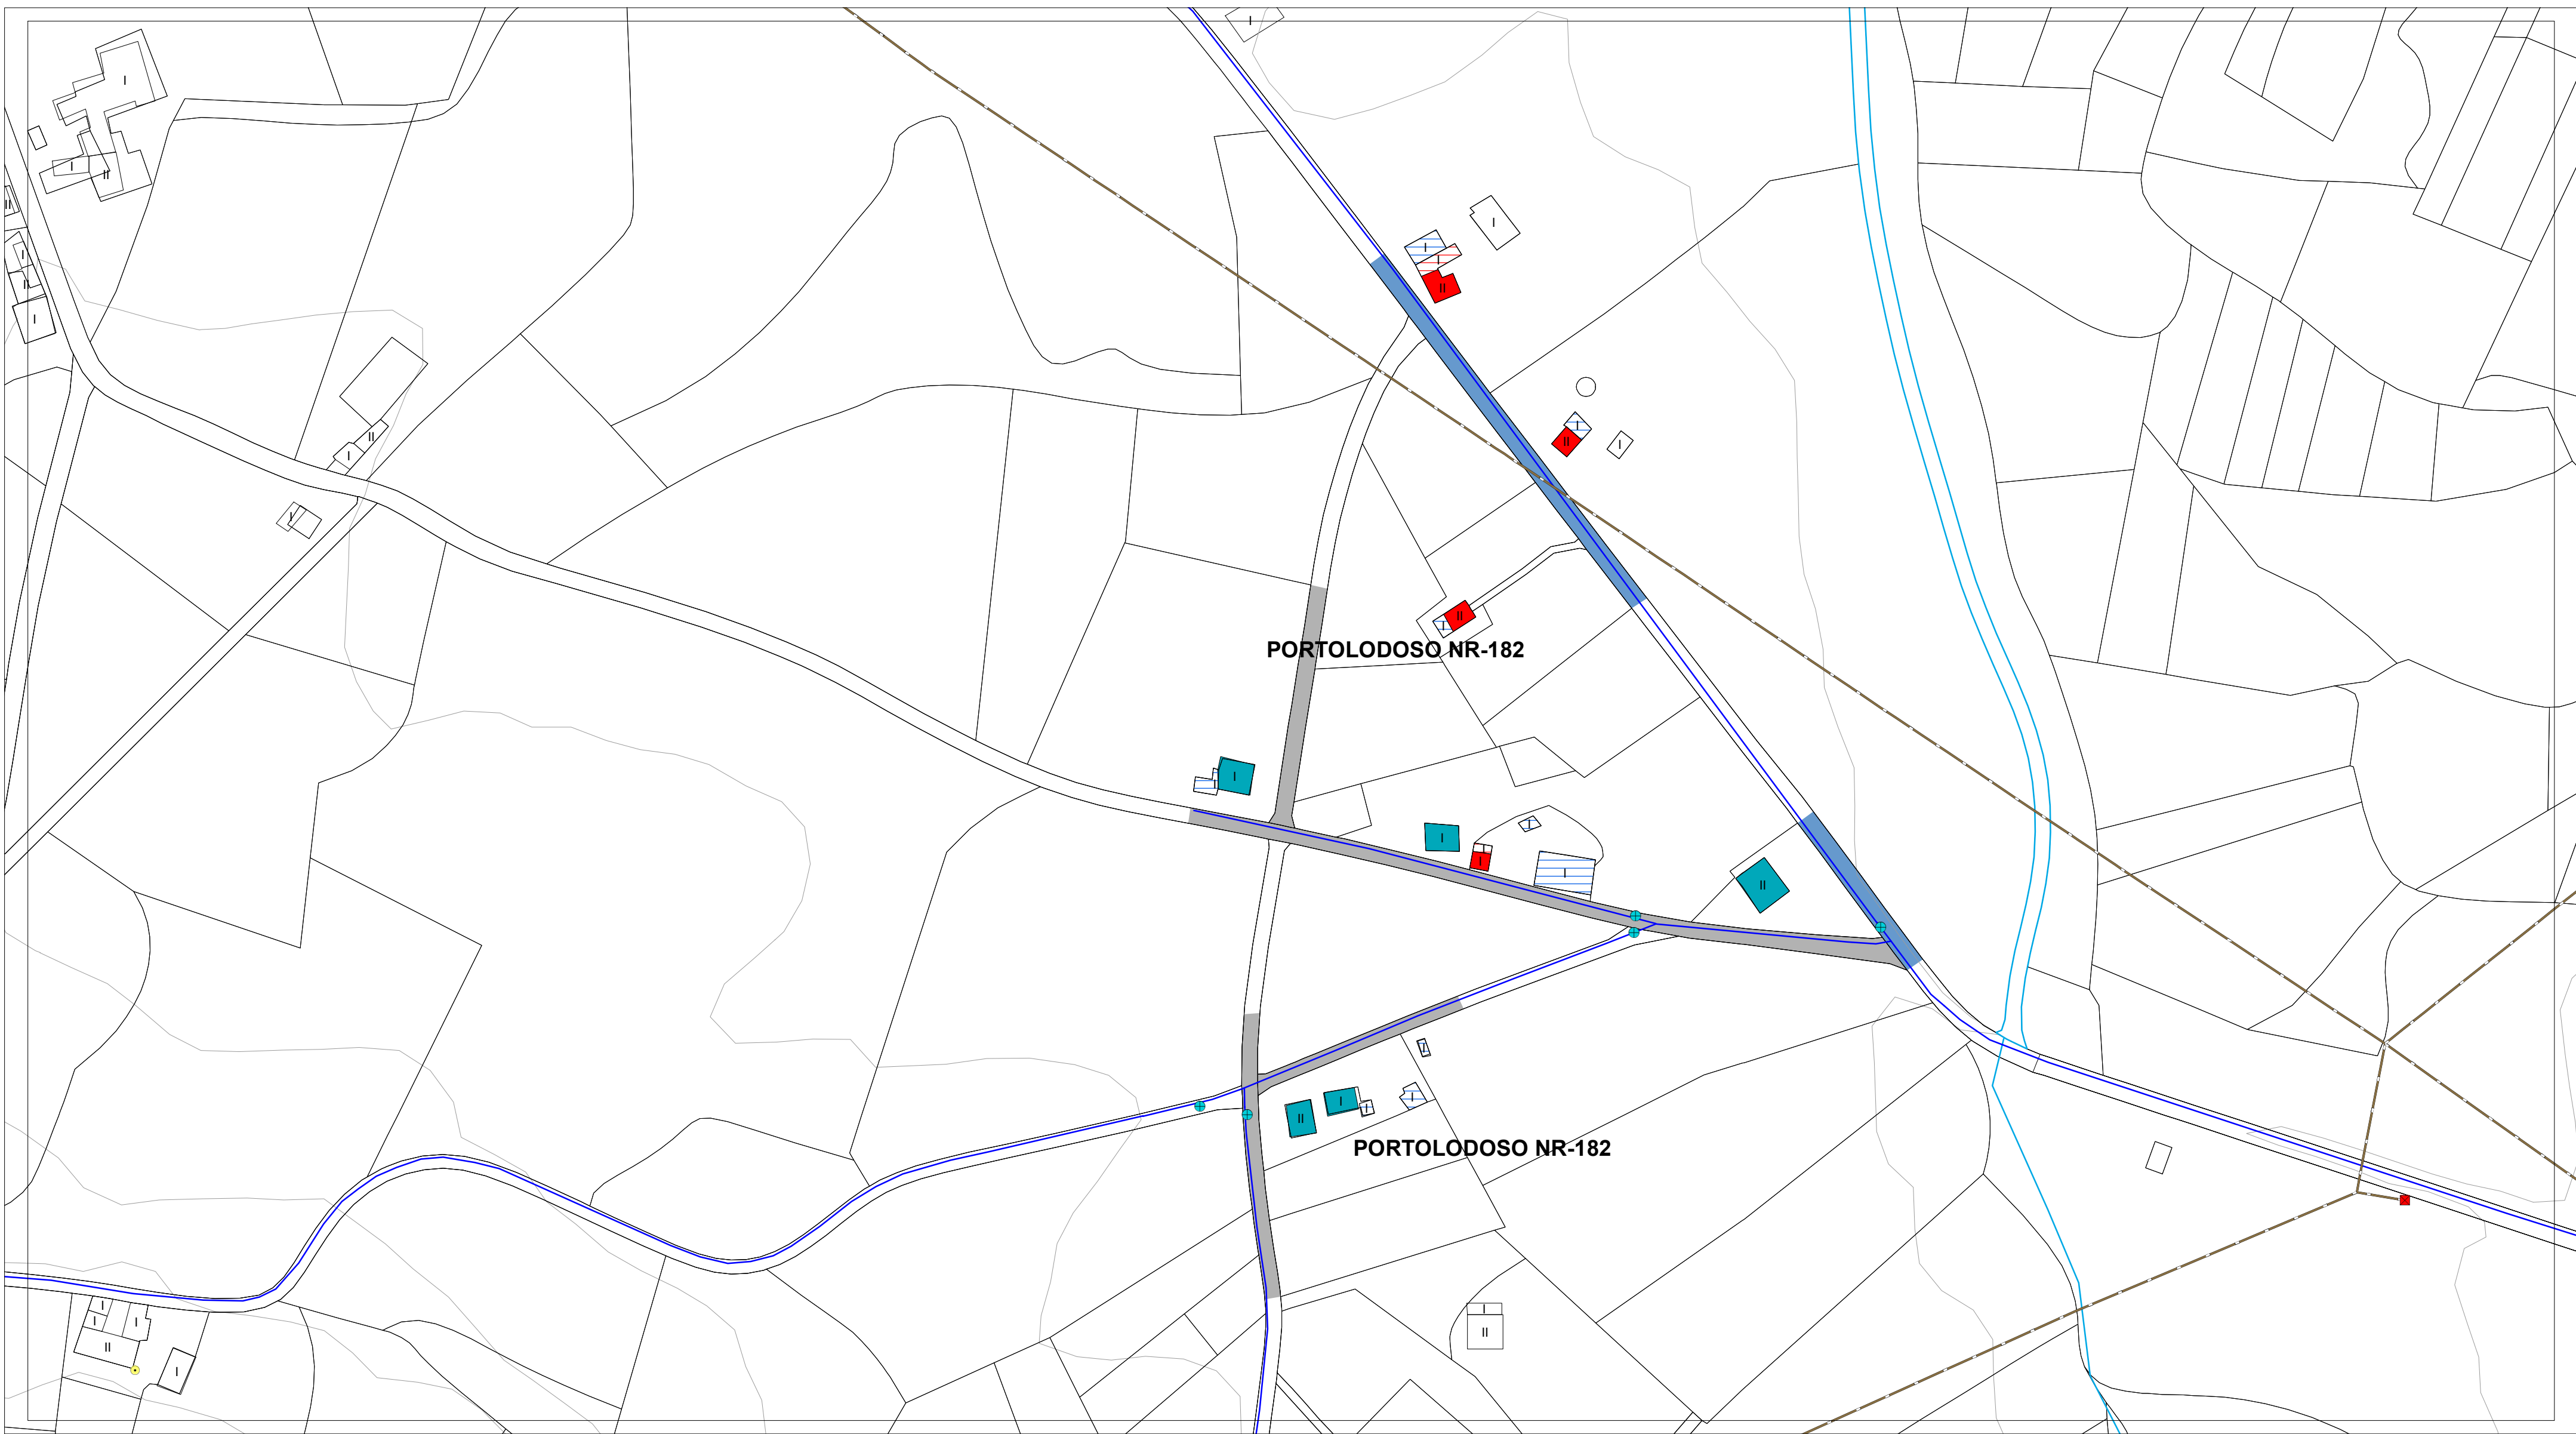


ESTADO DO PAVIMENTO	ESTADO DA EDIFICACIÓN	ABASTECIMENTO DE AUGA EXISTENTE	SANEAMENTO EXISTENTE	ALUMEADO - ENERXÍA	
ESTADO BO EN ASFALTO	VIVENDAS TRADICIONAIS	CAPTACIÓN	EDAR EXISTENTE	ALTA TENSIÓN	LINDES
ESTADO REGULAR EN ASFALTO	VIVENDAS RESTANTES	DEPOSITO	POZO DE REXISTRO EXISTENTE	MEDIA TENSIÓN	RÍOS
ESTADO BO EN DTS	EDIFICACIÓNS COMPLEMENTARIAS TRADICIONAIS	ETAP	POZO DE REXISTRO CON SUMIDOIRO	TRANSFORMADOR	CURVAS DE NIVEL
ESTADO REGULAR EN DTS	EDIFICACIÓNS COMPLEMENTARIAS NON TRADICIONAIS	BOCA DE REGO E LUMES	PUNTO DE VERQUIDO	PUNTOS DE ALUMEADO	
ESTADO MALO EN DTS	Nº DE ALTURAS DA EDIFICACIÓN	BOCA DE REGO	REDE SANEAMENTO EXISTENTE		
ESTADO MEDIO EN FORMIGÓN		CHAVE DE PASO	REDE SANEAMENTO PREVISTO		
CAMIÑO DE TERRA		REDE ABAST. EXISTENTE			
		REDE ABAST. PREVISTA			

AUTORES Mario Iglesias, Arquitecto Cristina Aguado, Arquitecta Ruben Cobas, Enx. Agrónomo 	PROXECTO PLAN XERAL DE ORDENACIÓN MUNICIPAL DE CASTRO DE REI DOCUMENTO PARA APROBACIÓN DEFINITIVA		FASE PD
	PLANO PLANOS INFORMACIÓN NÚCLEOS RURAIS ESTADO ACTUAL REDES DE SERVICIOS		
	ESCALAS ALFANUMÉRICA 1:2.000	GRÁFICA 	
	SITUACIÓN PORTOLODOSO NR-182	PROMOTOR CONCELLO DE CASTRO DE REI	Nº PLANO AP-1 (104)

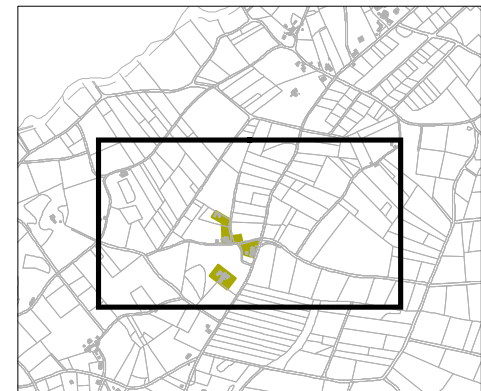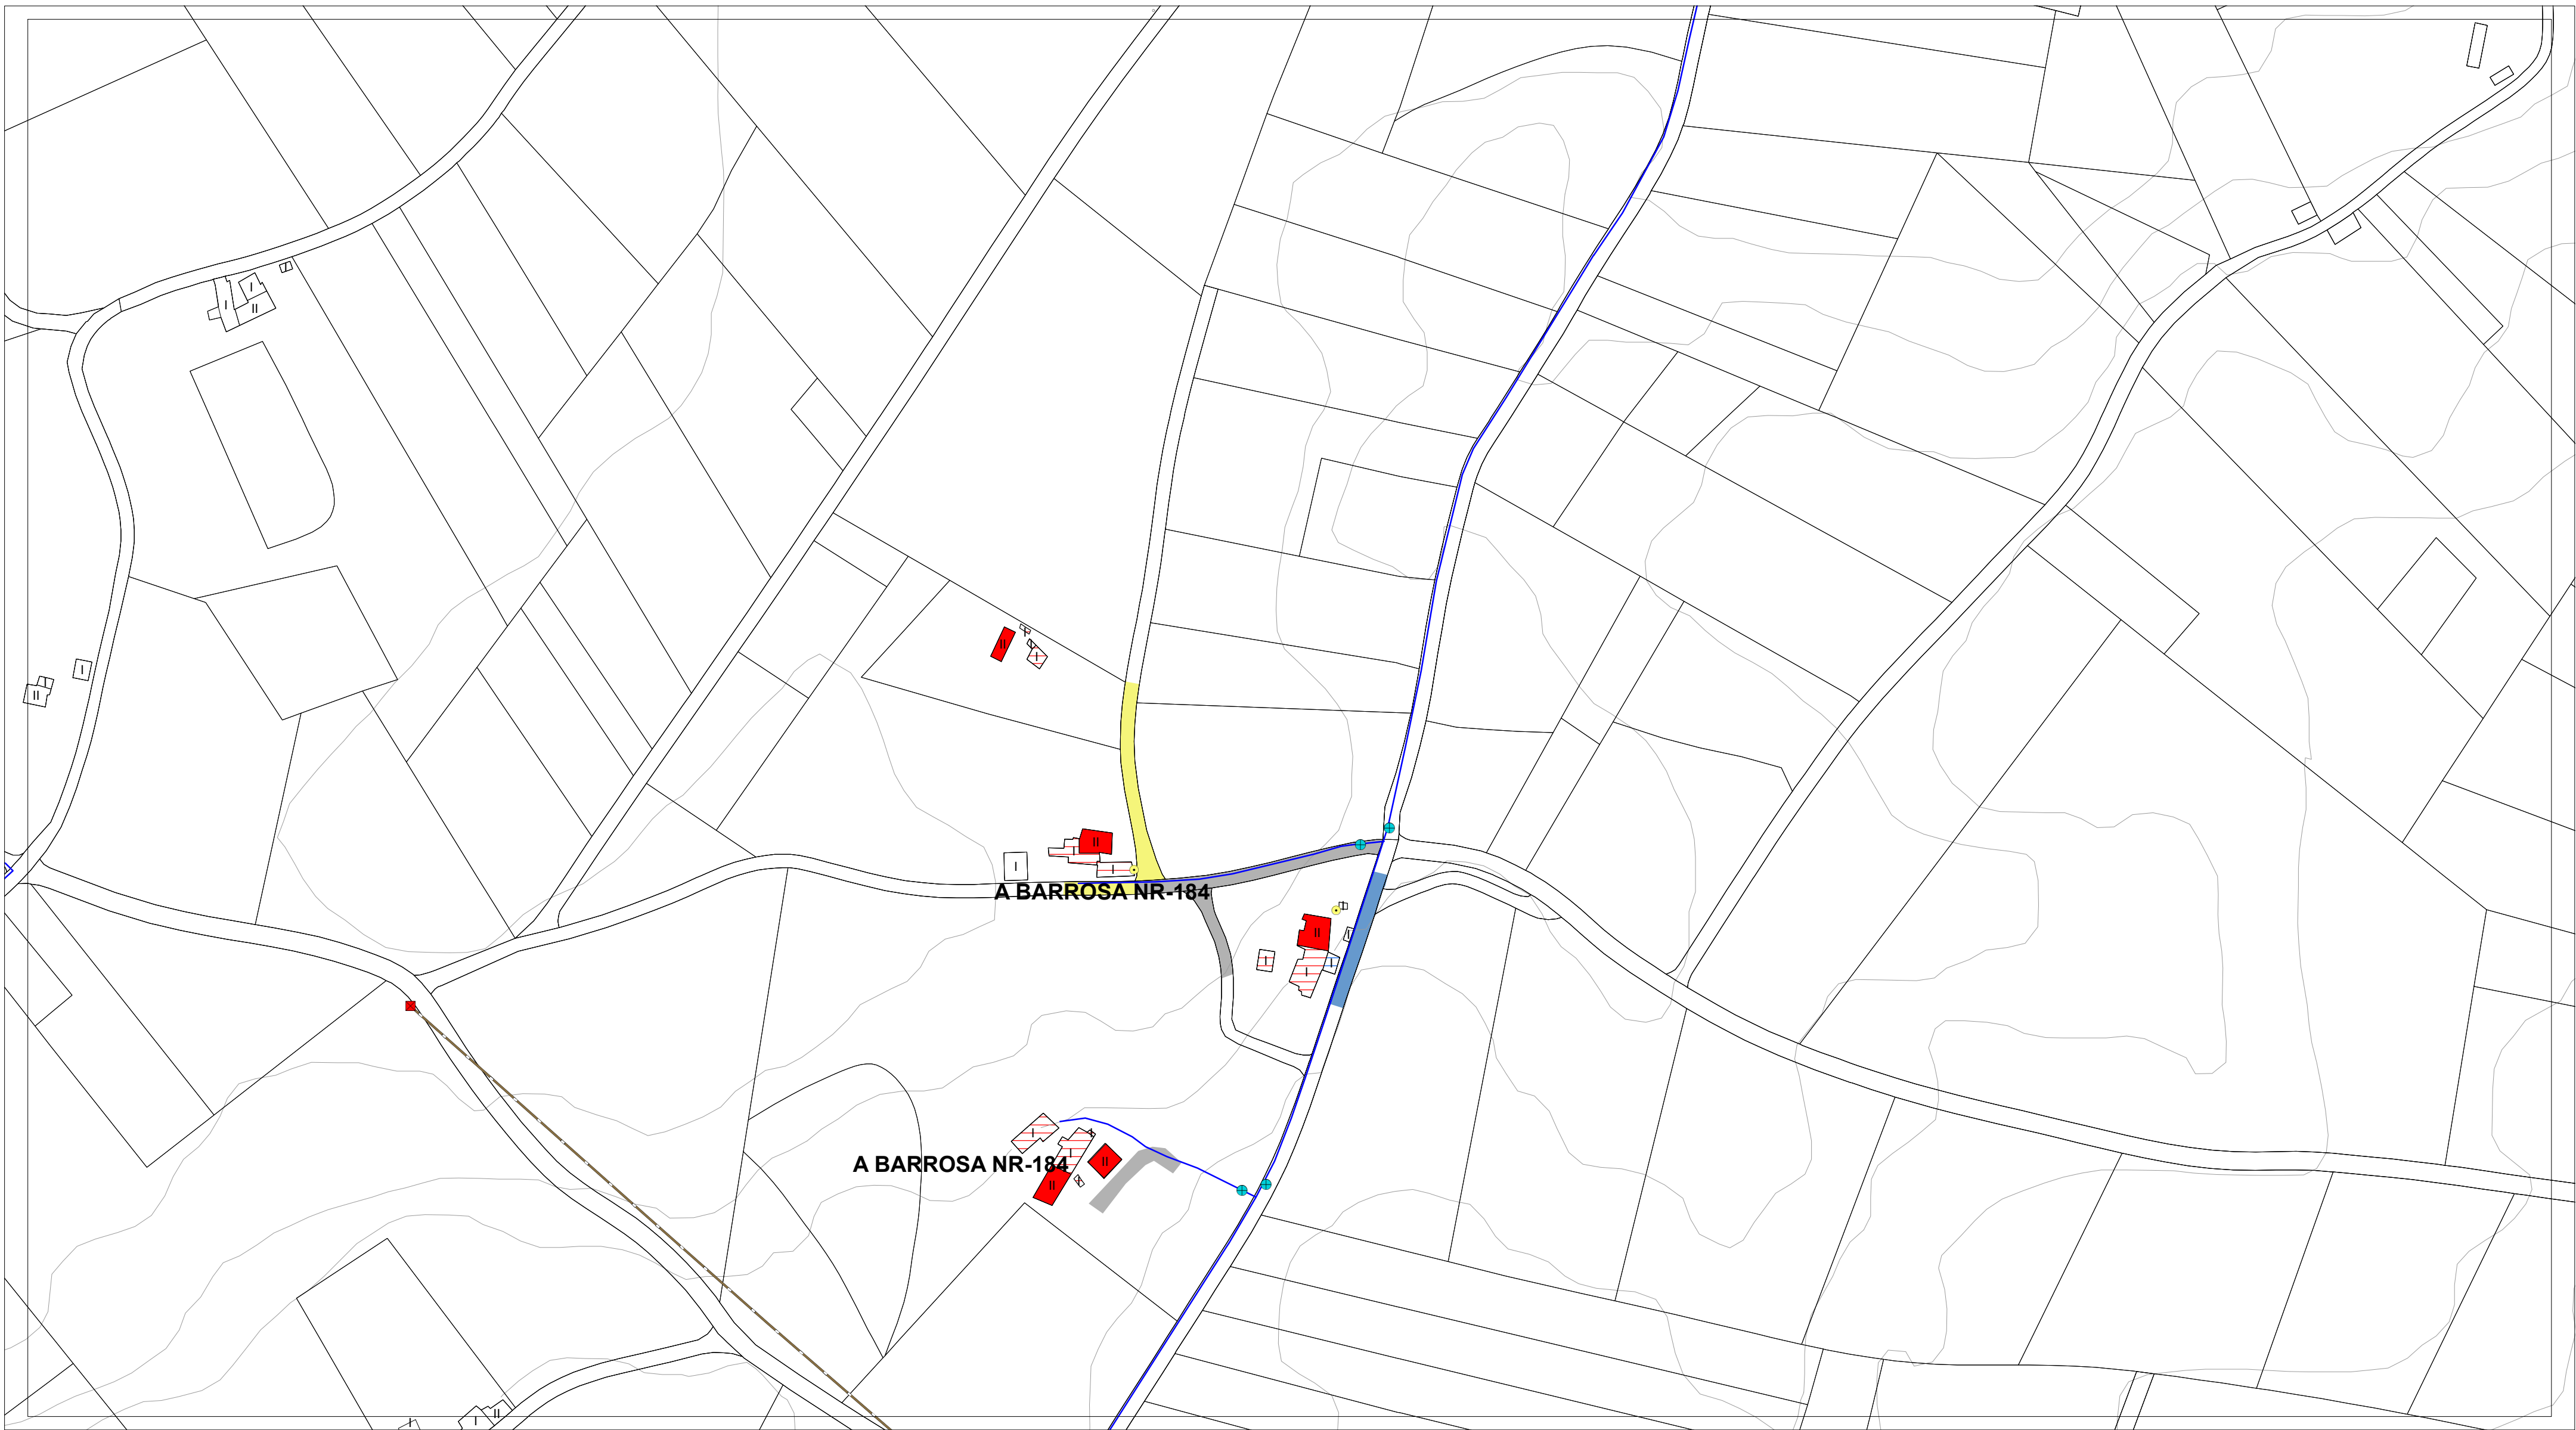


ESTADO DO PAVIMENTO	ESTADO DA EDIFICACIÓN	ABASTECIMENTO DE AUGA EXISTENTE	SANEAMENTO EXISTENTE	ALUMEADO - ENERXÍA	
ESTADO BO EN ASFALTO	VIVENDAS TRADICIONAIS	CAPTACIÓN	EDAR EXISTENTE	ALTA TENSIÓN	LINDES
ESTADO REGULAR EN ASFALTO	VIVENDAS RESTANTES	DEPOSITO	POZO DE REXISTRO EXISTENTE	MEDIA TENSIÓN	RÍOS
ESTADO BO EN DTS	EDIFICACIÓNS COMPLEMENTARIAS TRADICIONAIS	ETAP	POZO DE REXISTRO CON SUMIDOIRO	TRANSFORMADOR	CURVAS DE NIVEL
ESTADO REGULAR EN DTS	EDIFICACIÓNS COMPLEMENTARIAS NON TRADICIONAIS	BOCA DE REGO E LUMES	PUNTO DE VERQUIDO	PUNTOS DE ALUMEADO	
ESTADO MALO EN DTS	Nº DE ALTURAS DA EDIFICACIÓN	BOCA DE REGO	REDE SANEAMENTO EXISTENTE		
ESTADO MEDIO EN FORMIGÓN		CHAVE DE PASO	REDE SANEAMENTO PREVISTO		
CAMIÑO DE TERRA		REDE ABAST. EXISTENTE			
		REDE ABAST. PREVISTA			

AUTORES Mario Iglesias, Arquitecto Cristina Aguado, Arquitecta Ruben Cobas, Enx. Agrónomo 	PROXECTO	PLAN XERAL DE ORDENACIÓN MUNICIPAL DE CASTRO DE REI DOCUMENTO PARA APROBACIÓN DEFINITIVA		FASE PD
	PLANO	PLANOS INFORMACIÓN NÚCLEOS RURAIS ESTADO ACTUAL REDES DE SERVICIOS		
	ESCALAS ALFANUMÉRICA 1:2.000	GRÁFICA 		
	SITUACIÓN A BARROSA NR-184	PROMOTOR CONCELLO DE CASTRO DE REI	Nº PLANO AP-1 (105)	

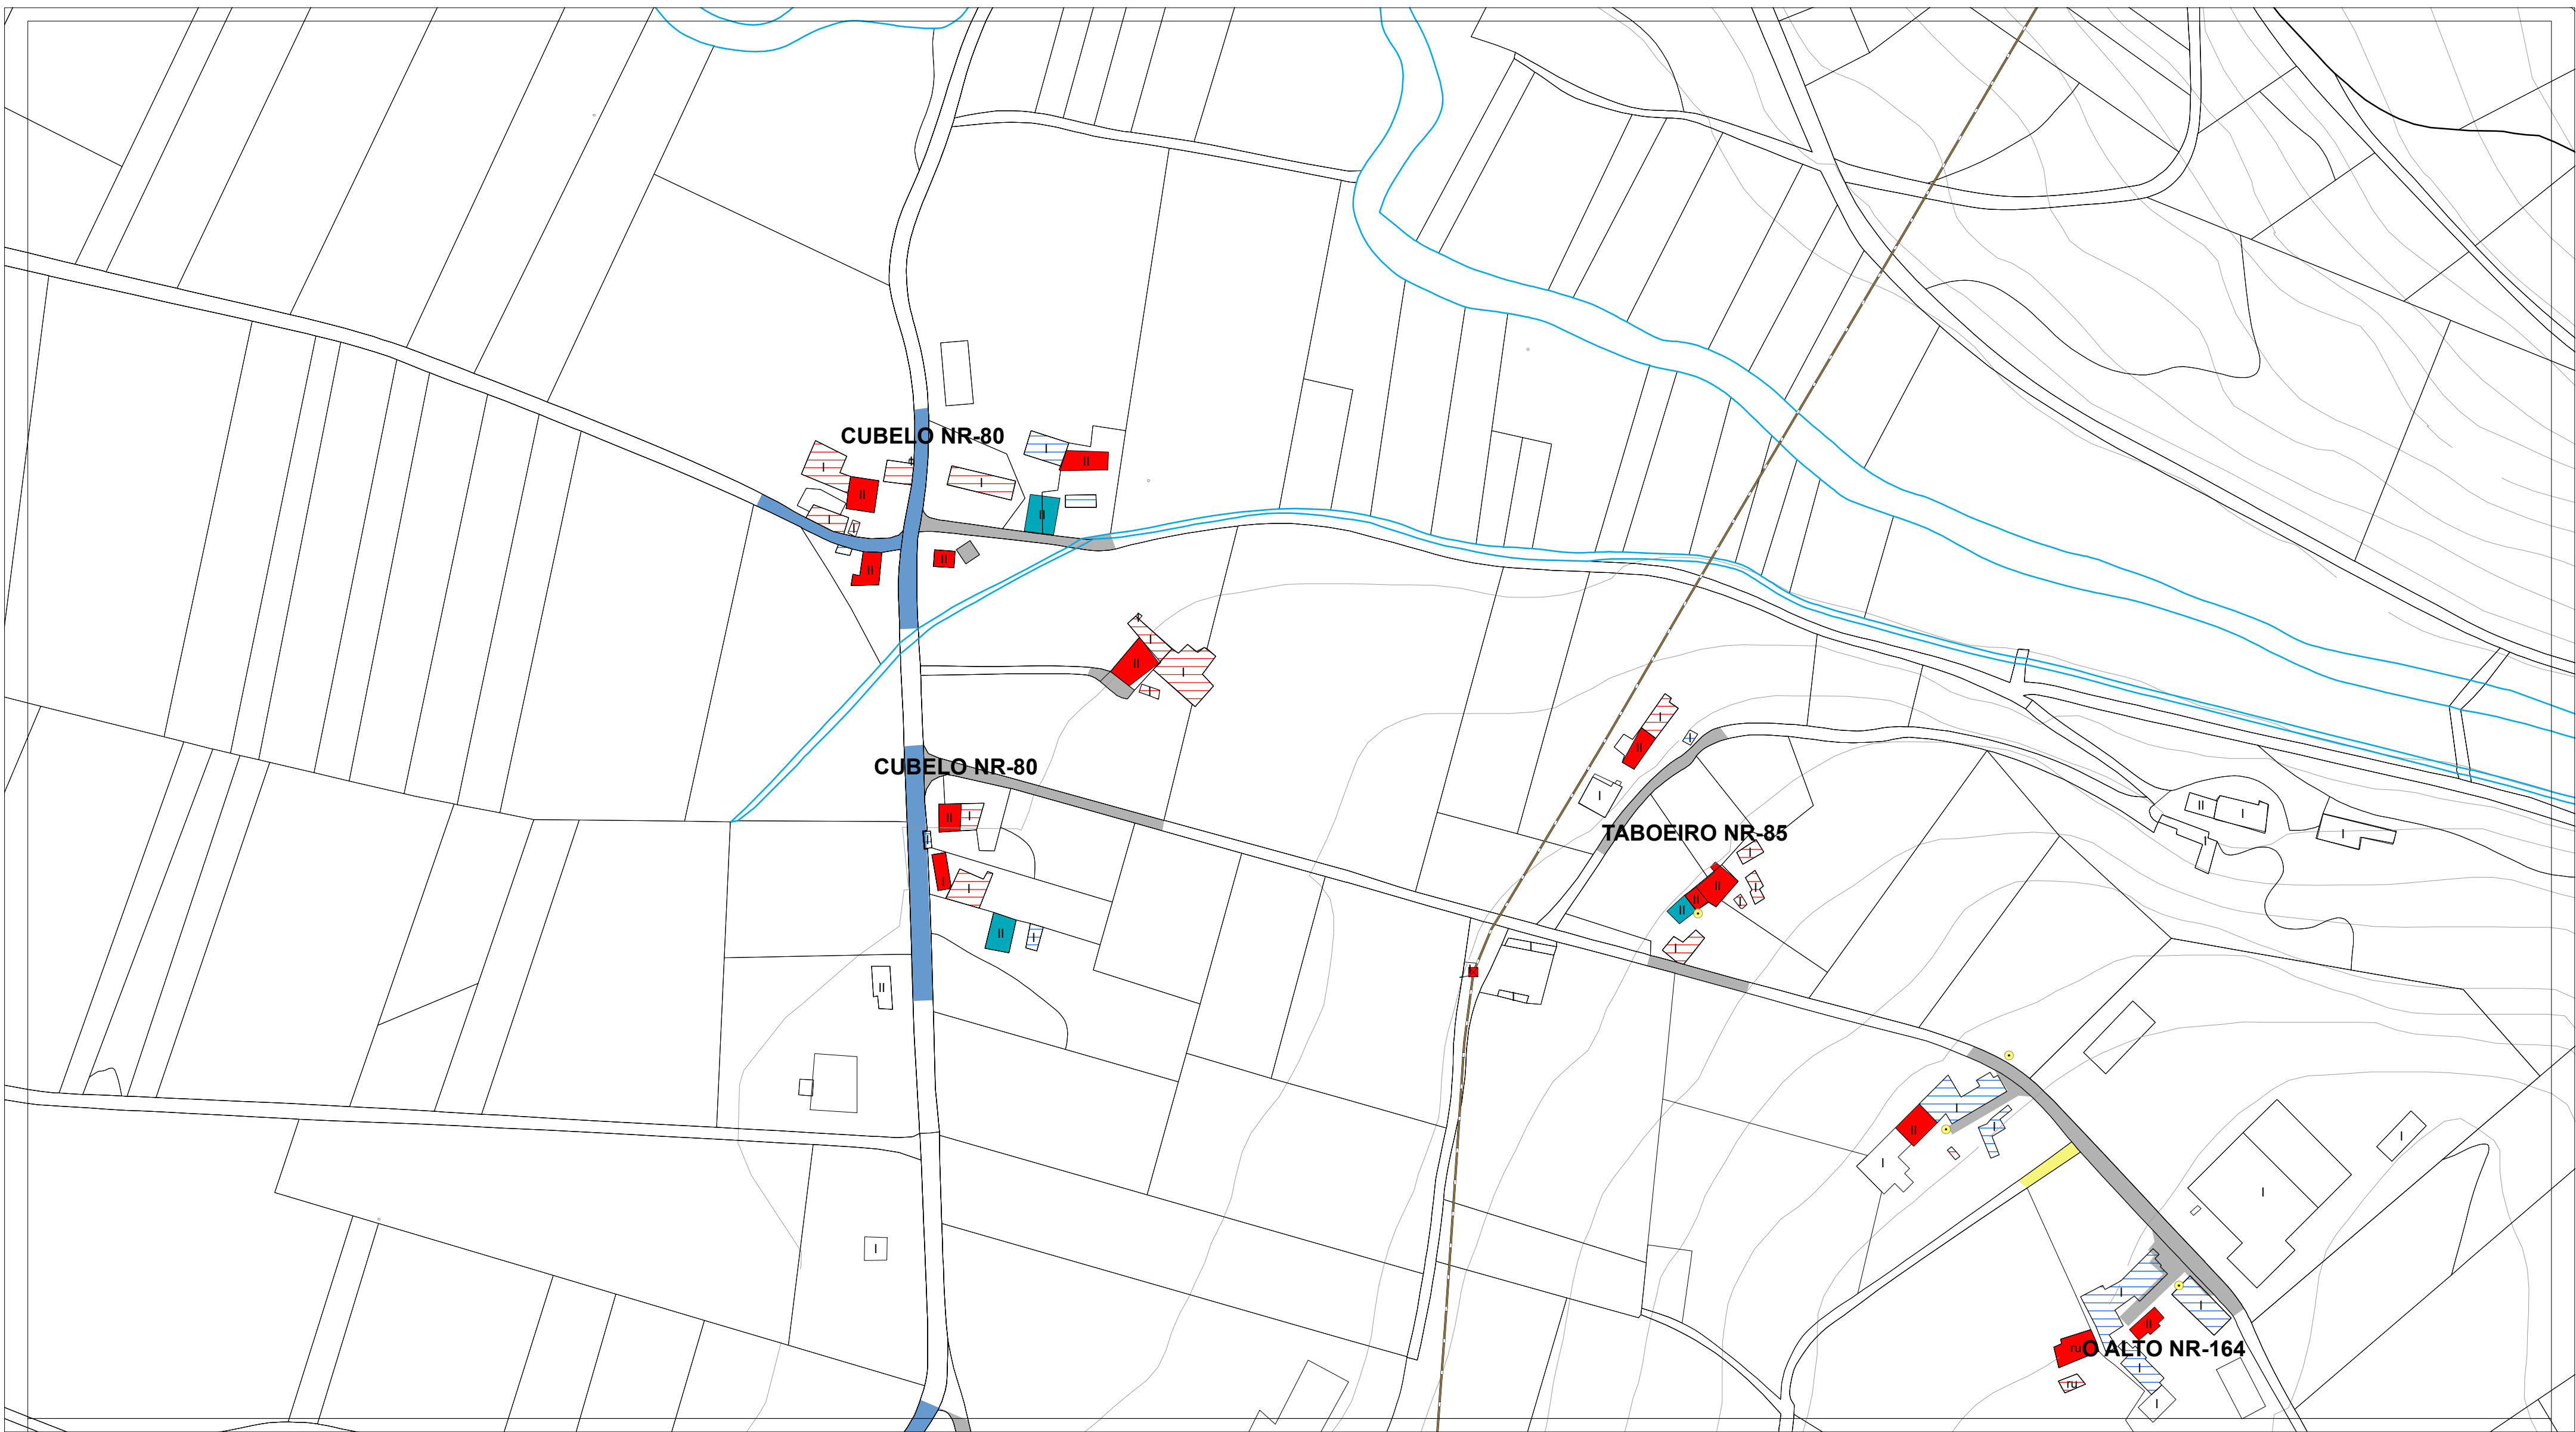

ESTADO DO PAVIMENTO	ESTADO DA EDIFICACIÓN	ABASTECIMENTO DE AUGA EXISTENTE	SANEAMENTO EXISTENTE	ALUMEADO - ENERXÍA	
ESTADO BO EN ASFALTO	VIVENDAS TRADICIONAIS	CAPTACIÓN	EDAR EXISTENTE	ALTA TENSIÓN	LINDES
ESTADO REGULAR EN ASFALTO	VIVENDAS RESTANTES	DEPOSITO	POZO DE REXISTRO EXISTENTE	MEDIA TENSIÓN	RÍOS
ESTADO BO EN DTS	EDIFICACIÓNS COMPLEMENTARIAS TRADICIONAIS	ETAP	POZO DE REXISTRO CON SUMIDOIRO	TRANSFORMADOR	CURVAS DE NIVEL
ESTADO REGULAR EN DTS	EDIFICACIÓNS COMPLEMENTARIAS NON TRADICIONAIS	BOCA DE REGO E LUMES	PUNTO DE VERQUIDO	PUNTOS DE ALUMEADO	
ESTADO MALO EN DTS	Nº DE ALTURAS DA EDIFICACIÓN	BOCA DE REGO	REDE SANEAMENTO EXISTENTE		
ESTADO MEDIO EN FORMIGÓN		CHAVE DE PASO	REDE SANEAMENTO PREVISTO		
CAMIÑO DE TERRA		REDE ABAST. EXISTENTE			
		REDE ABAST. PREVISTA			

AUTORES Mario Iglesias, Arquitecto Cristina Aguado, Arquitecta Ruben Cobas, Enx. Agrónomo 	PROXECTO PLAN XERAL DE ORDENACIÓN MUNICIPAL DE CASTRO DE REI DOCUMENTO PARA APROBACIÓN DEFINITIVA		FASE PD
	PLANO PLANOS INFORMACIÓN NÚCLEOS RURAIS ESTADO ACTUAL REDES DE SERVICIOS		
	ESCALAS ALFANUMÉRICA 1:2.000	GRÁFICA 	
	SITUACIÓN CUBELO NR-80 FONTE DO FREIRE NR-81 LUXÍS NR-83 TABOEIRO NR-85 O ALTO NR-164	PROMOTOR CONCELLO DE CASTRO DE REI	Nº PLANO AP-1 (106.1)

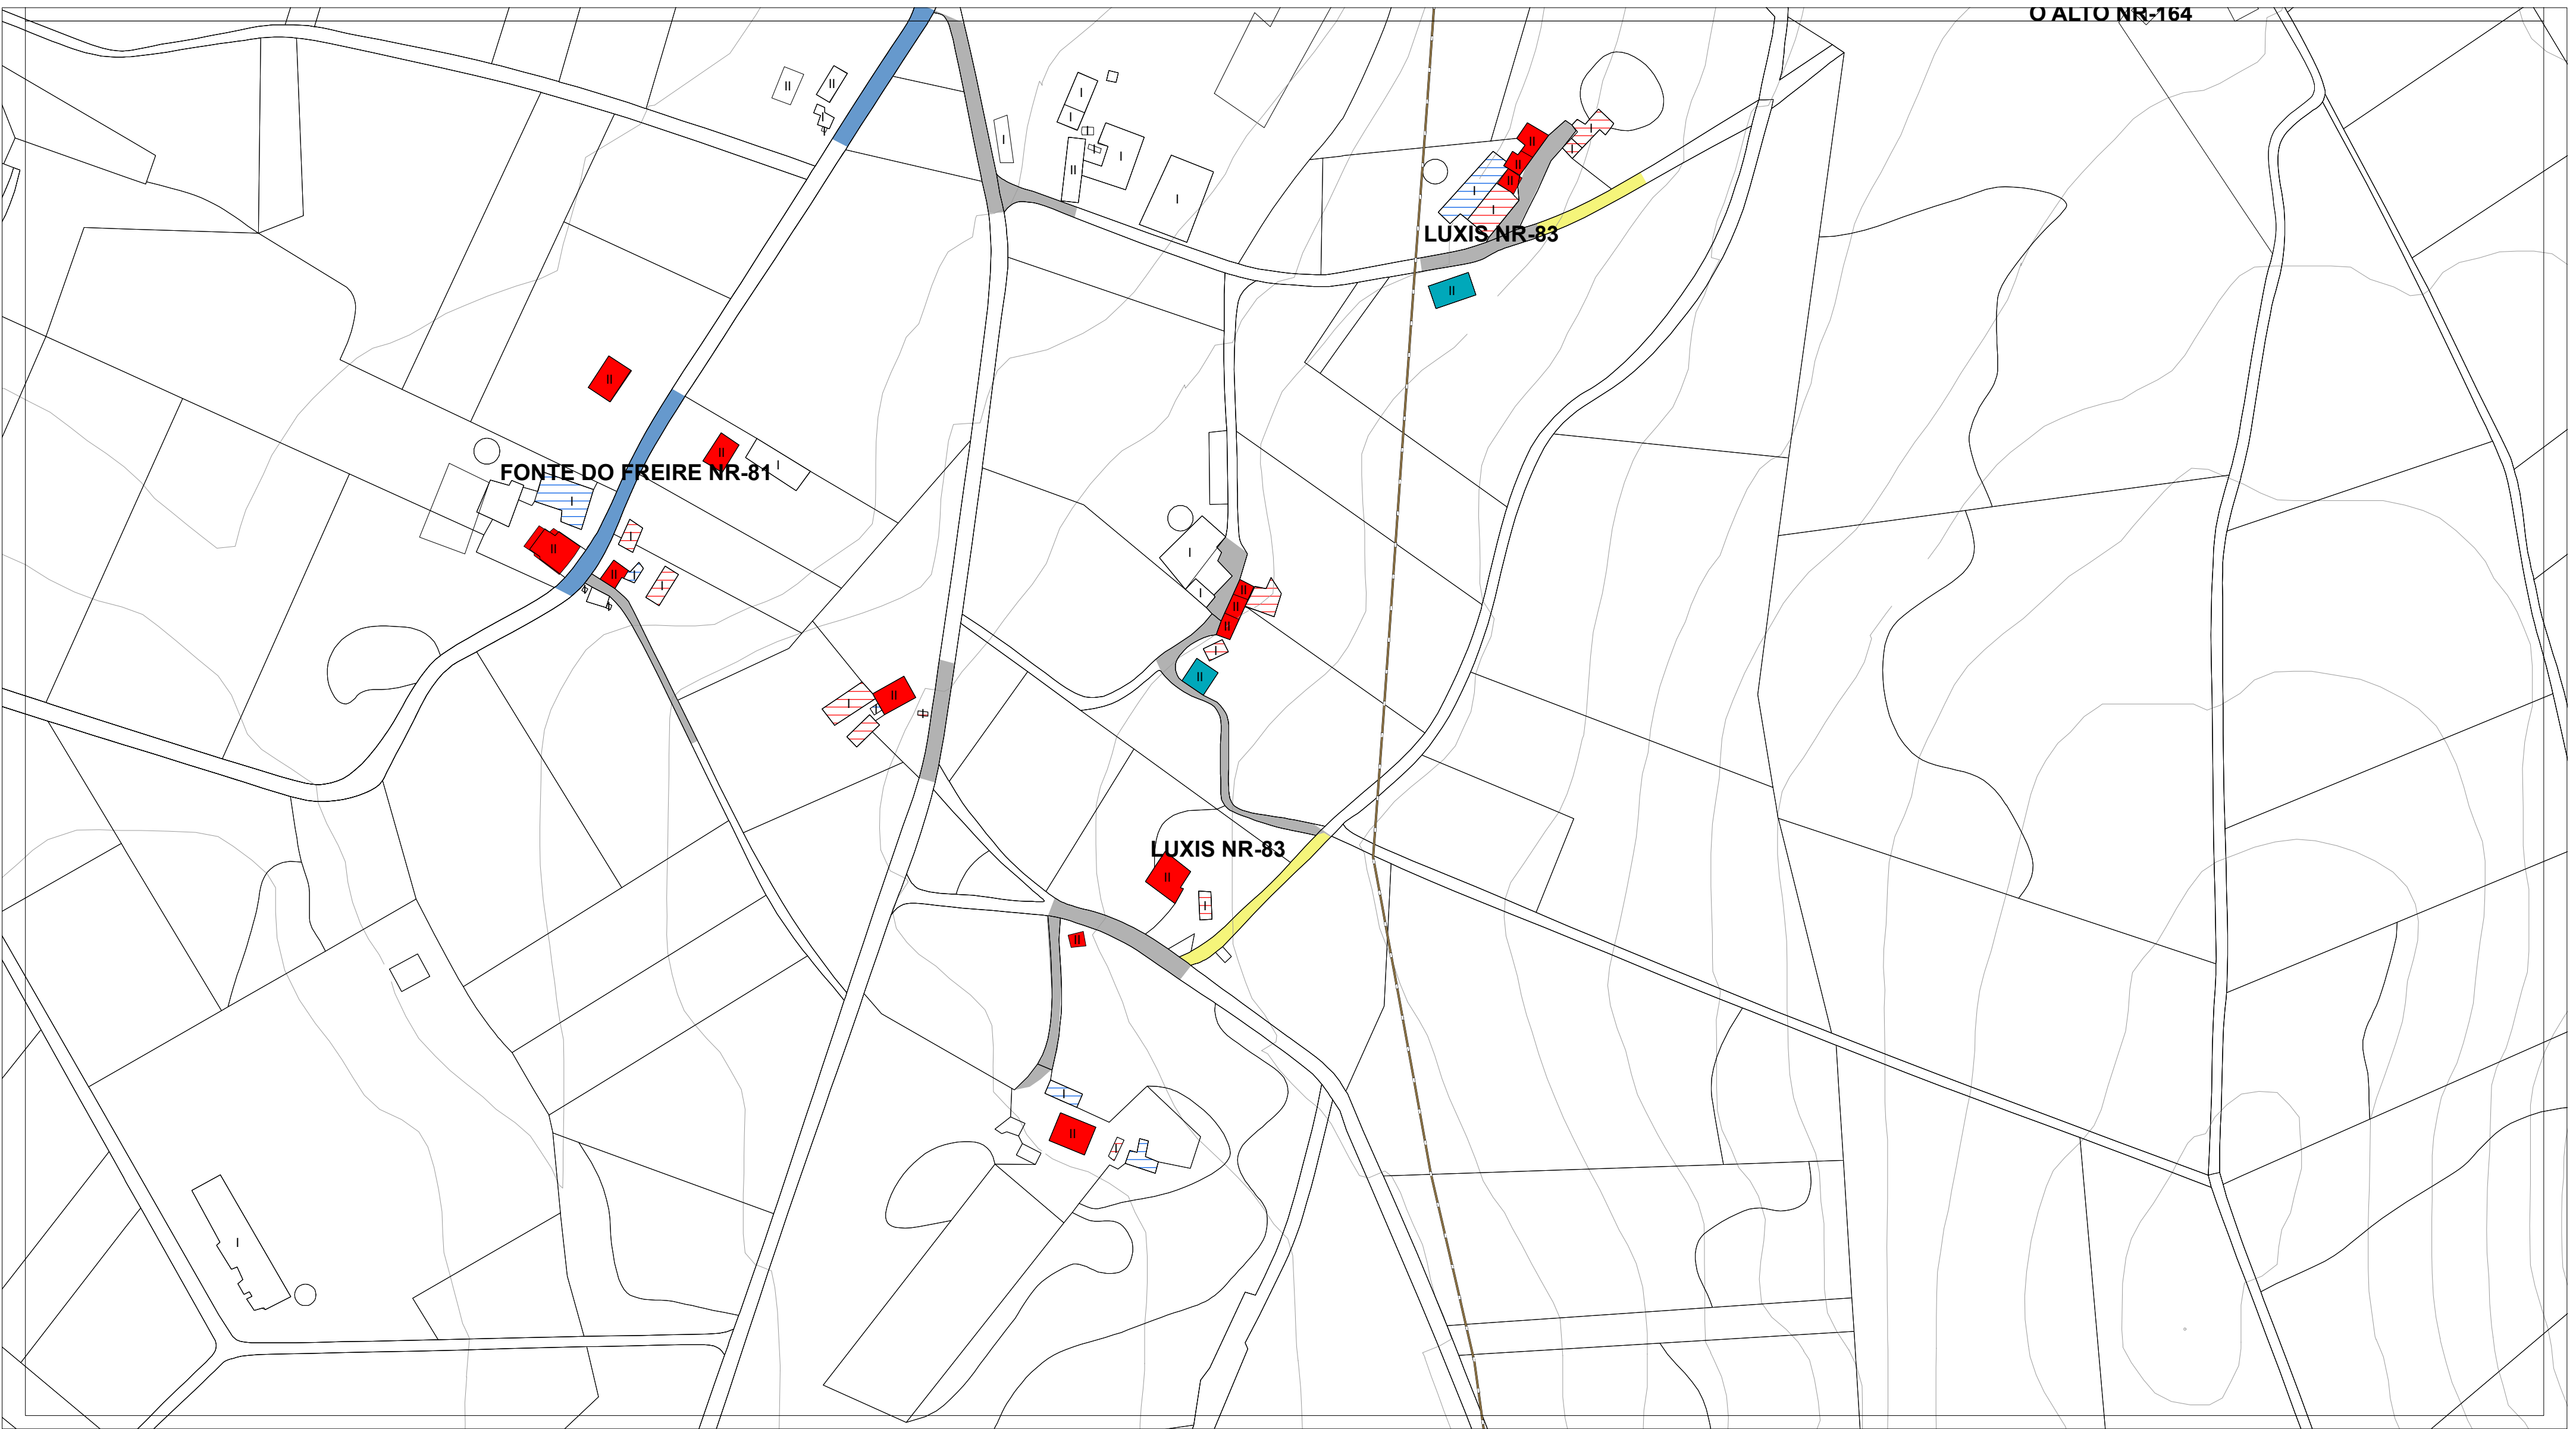


ESTADO DO PAVIMENTO	ESTADO DA EDIFICACIÓN	ABASTECIMENTO DE AUGA EXISTENTE	SANEAMENTO EXISTENTE	ALUMEADO - ENERXÍA	
ESTADO BO EN ASFALTO	VIVENDAS TRADICIONAIS	CAPTACIÓN	EDAR EXISTENTE	ALTA TENSIÓN	LINDES
ESTADO REGULAR EN ASFALTO	VIVENDAS RESTANTES	DEPOSITO	POZO DE REXISTRO EXISTENTE	MEDIA TENSIÓN	RÍOS
ESTADO BO EN DTS	EDIFICACIÓNS COMPLEMENTARIAS TRADICIONAIS	ETAP	POZO DE REXISTRO CON SUMIDOIRO	TRANSFORMADOR	CURVAS DE NIVEL
ESTADO REGULAR EN DTS	EDIFICACIÓNS COMPLEMENTARIAS NON TRADICIONAIS	BOCA DE REGO E LUMES	PUNTO DE VERQUIDO	PUNTOS DE ALUMEADO	
ESTADO MALO EN DTS	Nº DE ALTURAS DA EDIFICACIÓN	BOCA DE REGO	REDE SANEAMENTO EXISTENTE		
ESTADO MEDIO EN FORMIGÓN		CHAVE DE PASO	REDE SANEAMENTO PREVISTO		
CAMIÑO DE TERRA		REDE ABAST. EXISTENTE			
		REDE ABAST. PREVISTA			

AUTORES Mario Iglesias, Arquitecto Cristina Aguado, Arquitecta Ruben Cobas, Enx. Agrónomo 	PROXECTO	PLAN XERAL DE ORDENACIÓN MUNICIPAL DE CASTRO DE REI DOCUMENTO PARA APROBACIÓN DEFINITIVA		FASE PD
	PLANO	PLANOS INFORMACIÓN NÚCLEOS RURAIS ESTADO ACTUAL REDES DE SERVICIOS		
	ESCALAS ALFANUMÉRICA 1:2.000	GRÁFICA 		
	SITUACIÓN CUBELO NR-80 FONTE DO FREIRE NR-81 LUXIS NR-83 TABOEIRO NR-85 O ALTO NR-164	PROMOTOR CONCELLO DE CASTRO DE REI	Nº PLANO AP-1 (106.2)	





ESTADO DO PAVIMENTO	ESTADO DA EDIFICACIÓN	ABASTECIMENTO DE AUGA EXISTENTE	SANEAMENTO EXISTENTE	ALUMEADO - ENERXÍA	
ESTADO BO EN ASFALTO	VIVENDAS TRADICIONAIS	CAPTACIÓN	EDAR EXISTENTE	ALTA TENSIÓN	LINDES
ESTADO REGULAR EN ASFALTO	VIVENDAS RESTANTES	DEPOSITO	POZO DE REXISTRO EXISTENTE	MEDIA TENSIÓN	RÍOS
ESTADO BO EN DTS	EDIFICACIÓNS COMPLEMENTARIAS TRADICIONAIS	ETAP	POZO DE REXISTRO CON SUMIDOIRO	TRANSFORMADOR	CURVAS DE NIVEL
ESTADO REGULAR EN DTS	EDIFICACIÓNS COMPLEMENTARIAS NON TRADICIONAIS	BOCA DE REGO E LUMES	PUNTO DE VERQUIDO	PUNTOS DE ALUMEADO	
ESTADO MALO EN DTS	Nº DE ALTURAS DA EDIFICACIÓN	BOCA DE REGO	REDE SANEAMENTO EXISTENTE		
ESTADO MEDIO EN FORMIGÓN		CHAVE DE PASO	REDE SANEAMENTO PREVISTO		
CAMIÑO DE TERRA		REDE ABAST. EXISTENTE			
		REDE ABAST. PREVISTA			

AUTORES Mario Iglesias, Arquitecto Cristina Aguado, Arquitecta Ruben Cobas, Enx. Agrónomo 	PROXECTO PLAN XERAL DE ORDENACIÓN MUNICIPAL DE CASTRO DE REI DOCUMENTO PARA APROBACIÓN DEFINITIVA		FASE PD	
	PLANO PLANOS INFORMACIÓN NÚCLEOS RURAIS ESTADO ACTUAL REDES DE SERVICIOS			
	ESCALAS ALFANUMÉRICA 1:2.000 GRÁFICA			
	SITUACIÓN MUDIA NR-23 CARRAVILLAR NR-151 ÁSPERA NR-158 A PENA NR-149 FONTES NR-150		PROMOTOR CONCELLO DE CASTRO DE REI Nº PLANO AP-1 (107.1)	

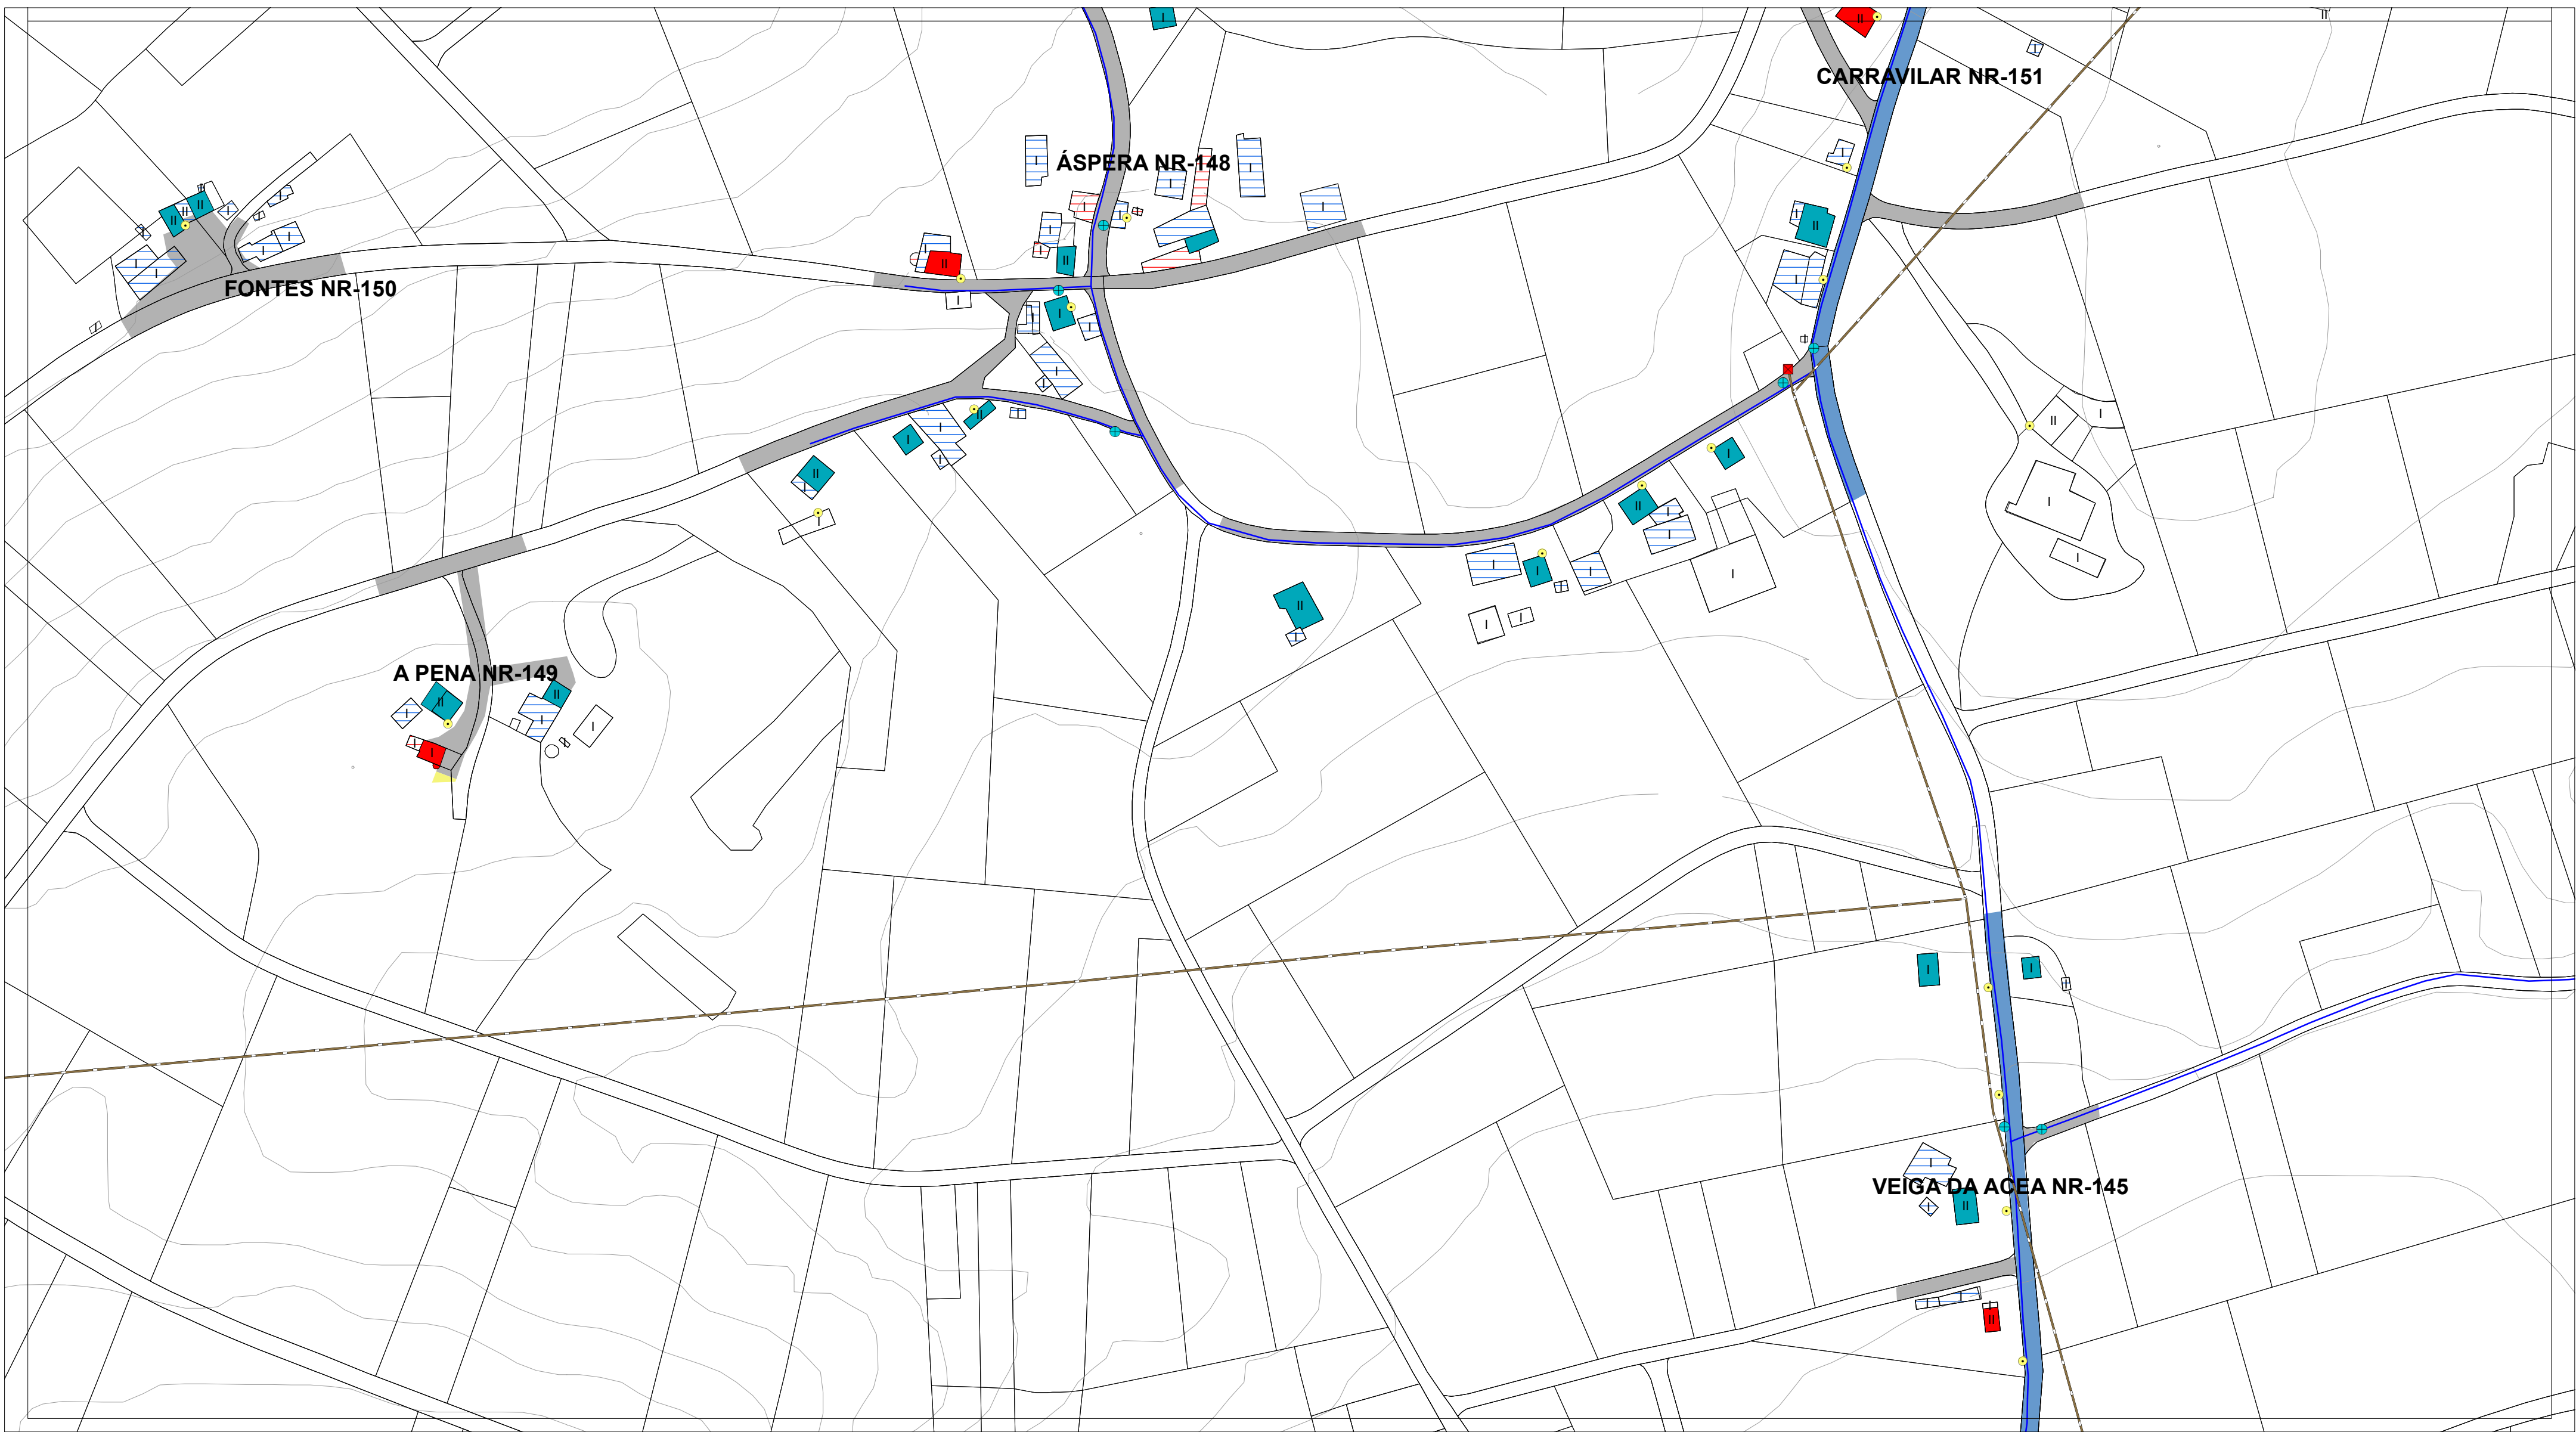

ESTADO DO PAVIMENTO	ESTADO DA EDIFICACIÓN	ABASTECIMENTO DE AUGA EXISTENTE	SANEAMENTO EXISTENTE	ALUMEADO - ENERXÍA	
ESTADO BO EN ASFALTO	VIVENDAS TRADICIONAIS	CAPTACIÓN	EDAR EXISTENTE	ALTA TENSIÓN	LINDES
ESTADO REGULAR EN ASFALTO	VIVENDAS RESTANTES	DEPOSITO	POZO DE REXISTRO EXISTENTE	MEDIA TENSIÓN	RÍOS
ESTADO BO EN DTS	EDIFICACIÓNS COMPLEMENTARIAS TRADICIONAIS	ETAP	POZO DE REXISTRO CON SUMIDOIRO	TRANSFORMADOR	CURVAS DE NIVEL
ESTADO REGULAR EN DTS	EDIFICACIÓNS COMPLEMENTARIAS NON TRADICIONAIS	BOCA DE REGO E LUMES	PUNTO DE VERQUIDO	PUNTOS DE ALUMEADO	
ESTADO MALO EN DTS	Nº DE ALTURAS DA EDIFICACIÓN	BOCA DE REGO	REDE SANEAMENTO EXISTENTE		
ESTADO MEDIO EN FORMIGÓN		CHAVE DE PASO	REDE SANEAMENTO PREVISTO		
CAMIÑO DE TERRA		REDE ABAST. EXISTENTE			
		REDE ABAST. PREVISTA			

AUTORES Mario Iglesias, Arquitecto Cristina Aguado, Arquitecta Ruben Cobas, Enx. Agrónomo  		PROXECTO PLAN XERAL DE ORDENACIÓN MUNICIPAL DE CASTRO DE REI DOCUMENTO PARA APROBACIÓN DEFINITIVA		FASE PD
PLANO		PLANOS INFORMACIÓN NÚCLEOS RURAIS ESTADO ACTUAL REDES DE SERVICIOS		
ESCALAS ALFANUMÉRICA 1:2.000		GRÁFICA 0 5 10 20 35 65 metros		
SITUACIÓN MUDIA NR-23 ASPERA NR-158 A PENA NR-149 FONTES NR-150		PROMOTOR CONCELLO DE CASTRO DE REI		Nº PLANO AP-1 (107.2)

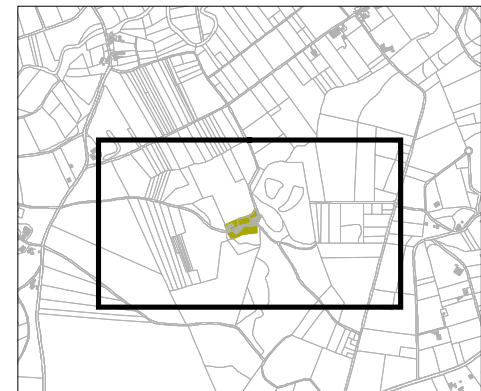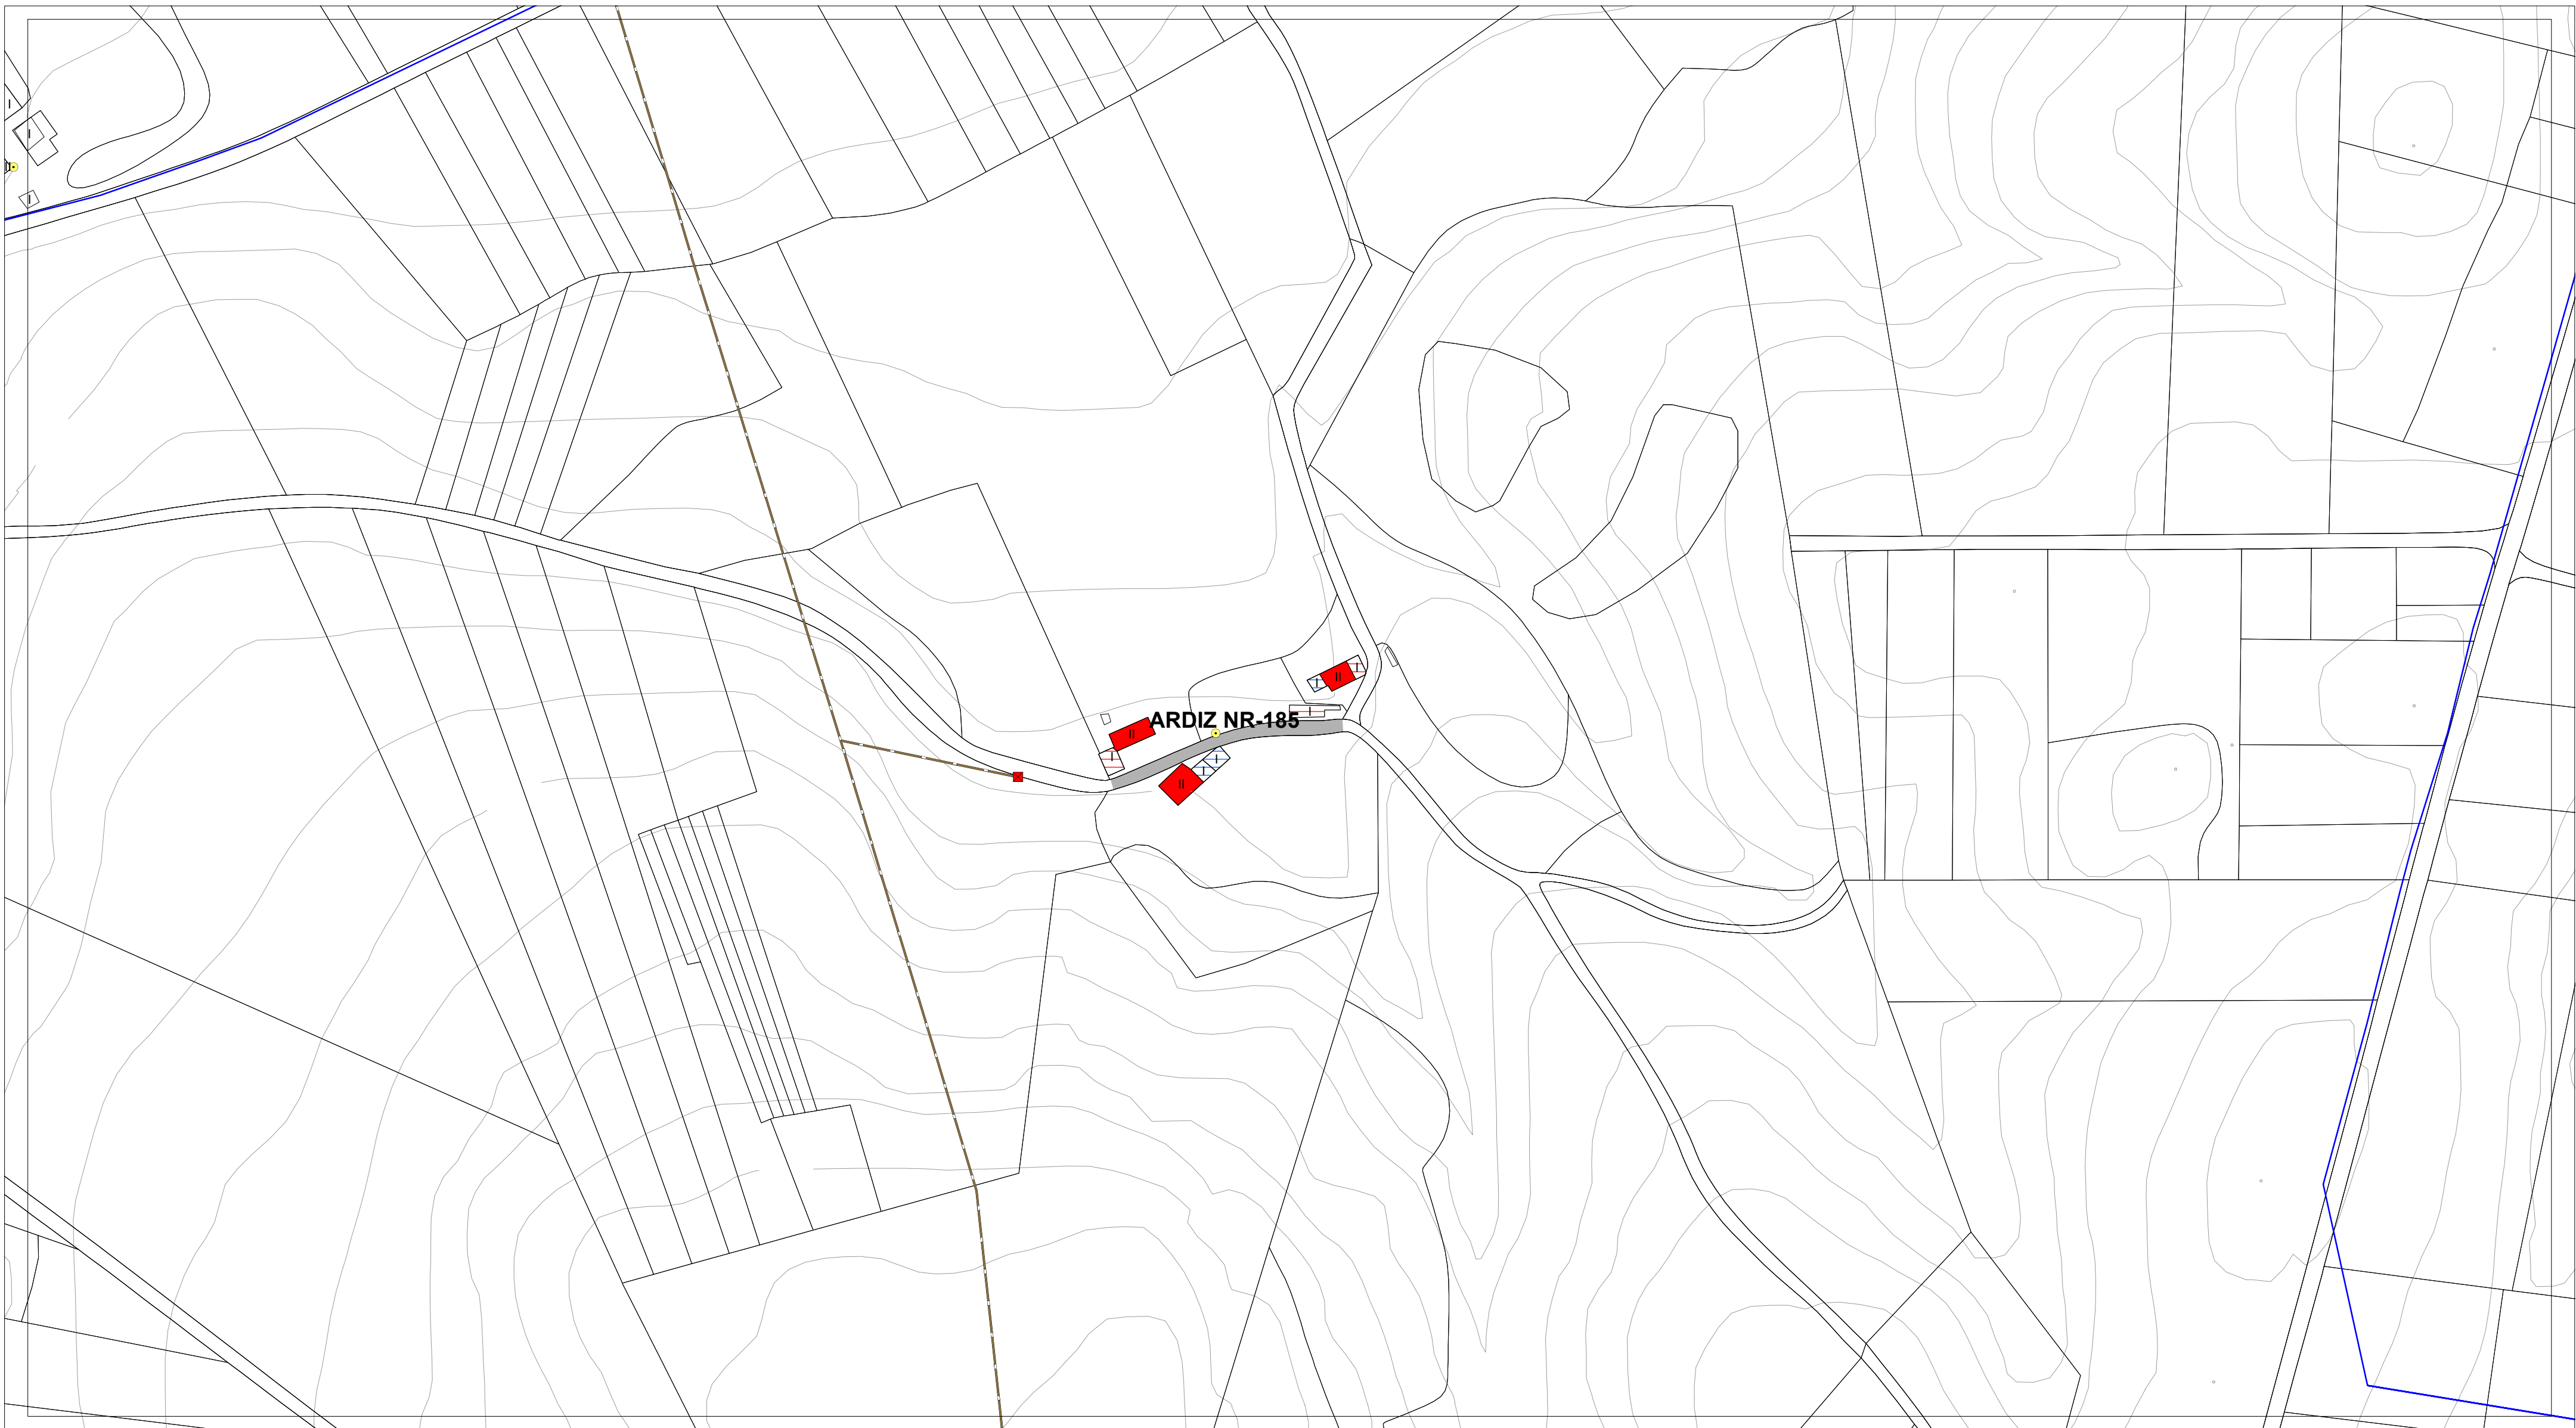

ESTADO DO PAVIMENTO	ESTADO DA EDIFICACIÓN	ABASTECIMENTO DE AUGA EXISTENTE	SANEAMENTO EXISTENTE	ALUMEADO - ENERXÍA	
ESTADO BO EN ASFALTO	VIVENDAS TRADICIONAIS	CAPTACIÓN	EDAR EXISTENTE	ALTA TENSIÓN	LINDES
ESTADO REGULAR EN ASFALTO	VIVENDAS RESTANTES	DEPOSITO	POZO DE REXISTRO EXISTENTE	MEDIA TENSIÓN	RÍOS
ESTADO BO EN DTS	EDIFICACIÓNS COMPLEMENTARIAS TRADICIONAIS	ETAP	POZO DE REXISTRO CON SUMIDOIRO	TRANSFORMADOR	CURVAS DE NIVEL
ESTADO REGULAR EN DTS	EDIFICACIÓNS COMPLEMENTARIAS NON TRADICIONAIS	BOCA DE REGO E LUMES	PUNTO DE VERQUIDO	PUNTOS DE ALUMEADO	
ESTADO MALO EN DTS	Nº DE ALTURAS DA EDIFICACIÓN	BOCA DE REGO	REDE SANEAMENTO EXISTENTE		
ESTADO MEDIO EN FORMIGÓN		CHAVE DE PASO	REDE SANEAMENTO PREVISTO		
CAMIÑO DE TERRA		REDE ABAST. EXISTENTE			
		REDE ABAST. PREVISTA			


AUTORES Mario Iglesias, Arquitecto Cristina Aguado, Arquitecta Ruben Cobas, Enx. Agrónomo  		PROXECTO PLAN XERAL DE ORDENACIÓN MUNICIPAL DE CASTRO DE REI DOCUMENTO PARA APROBACIÓN DEFINITIVA		FASE PD
PLANO 		PLANOS INFORMACIÓN NÚCLEOS RURAIS ESTADO ACTUAL REDES DE SERVICIOS		
ESCALAS ALFANUMÉRICA 1:2.000		GRÁFICA  metros		
SITUACIÓN ARDIZ NR-185		PROMOTOR CONCELLO DE CASTRO DE REI	Nº PLANO AP-1 (108)	





ESTADO DO PAVIMENTO	ESTADO DA EDIFICACIÓN	ABASTECIMENTO DE AUGA EXISTENTE	SANEAMENTO EXISTENTE	ALUMEADO - ENERXÍA	
ESTADO BO EN ASFALTO	VIVENDAS TRADICIONAIS	CAPTACIÓN	EDAR EXISTENTE	ALTA TENSIÓN	LINDES
ESTADO REGULAR EN ASFALTO	VIVENDAS RESTANTES	DEPOSITO	POZO DE REXISTRO EXISTENTE	MEDIA TENSIÓN	RÍOS
ESTADO BO EN DTS	EDIFICACIÓNS COMPLEMENTARIAS TRADICIONAIS	ETAP	POZO DE REXISTRO CON SUMIDOIRO	TRANSFORMADOR	CURVAS DE NIVEL
ESTADO REGULAR EN DTS	EDIFICACIÓNS COMPLEMENTARIAS NON TRADICIONAIS	BOCA DE REGO E LUMES	PUNTO DE VERQUIDO	PUNTOS DE ALUMEADO	
ESTADO MALO EN DTS	Nº DE ALTURAS DA EDIFICACIÓN	BOCA DE REGO	REDE SANEAMENTO EXISTENTE		
ESTADO MEDIO EN FORMIGÓN		CHAVE DE PASO	REDE SANEAMENTO PREVISTO		
CAMIÑO DE TERRA		REDE ABAST. EXISTENTE			
		REDE ABAST. PREVISTA			

AUTORES Mario Iglesias, Arquitecto Cristina Aguado, Arquitecta Ruben Cobas, Enx. Agrónomo 	PROXECTO PLAN XERAL DE ORDENACIÓN MUNICIPAL DE CASTRO DE REI DOCUMENTO PARA APROBACIÓN DEFINITIVA	FASE PD
	PLANO PLANOS INFORMACIÓN NÚCLEOS RURAIS ESTADO ACTUAL REDES DE SERVICIOS	
ESCALAS ALFANUMÉRICA 1:2.000	GRÁFICA 	
SITUACIÓN A VEIGA NR-187 CURRÁS NR-188	PROMOTOR CONCELLO DE CASTRO DE REI	Nº PLANO AP-1 (110)

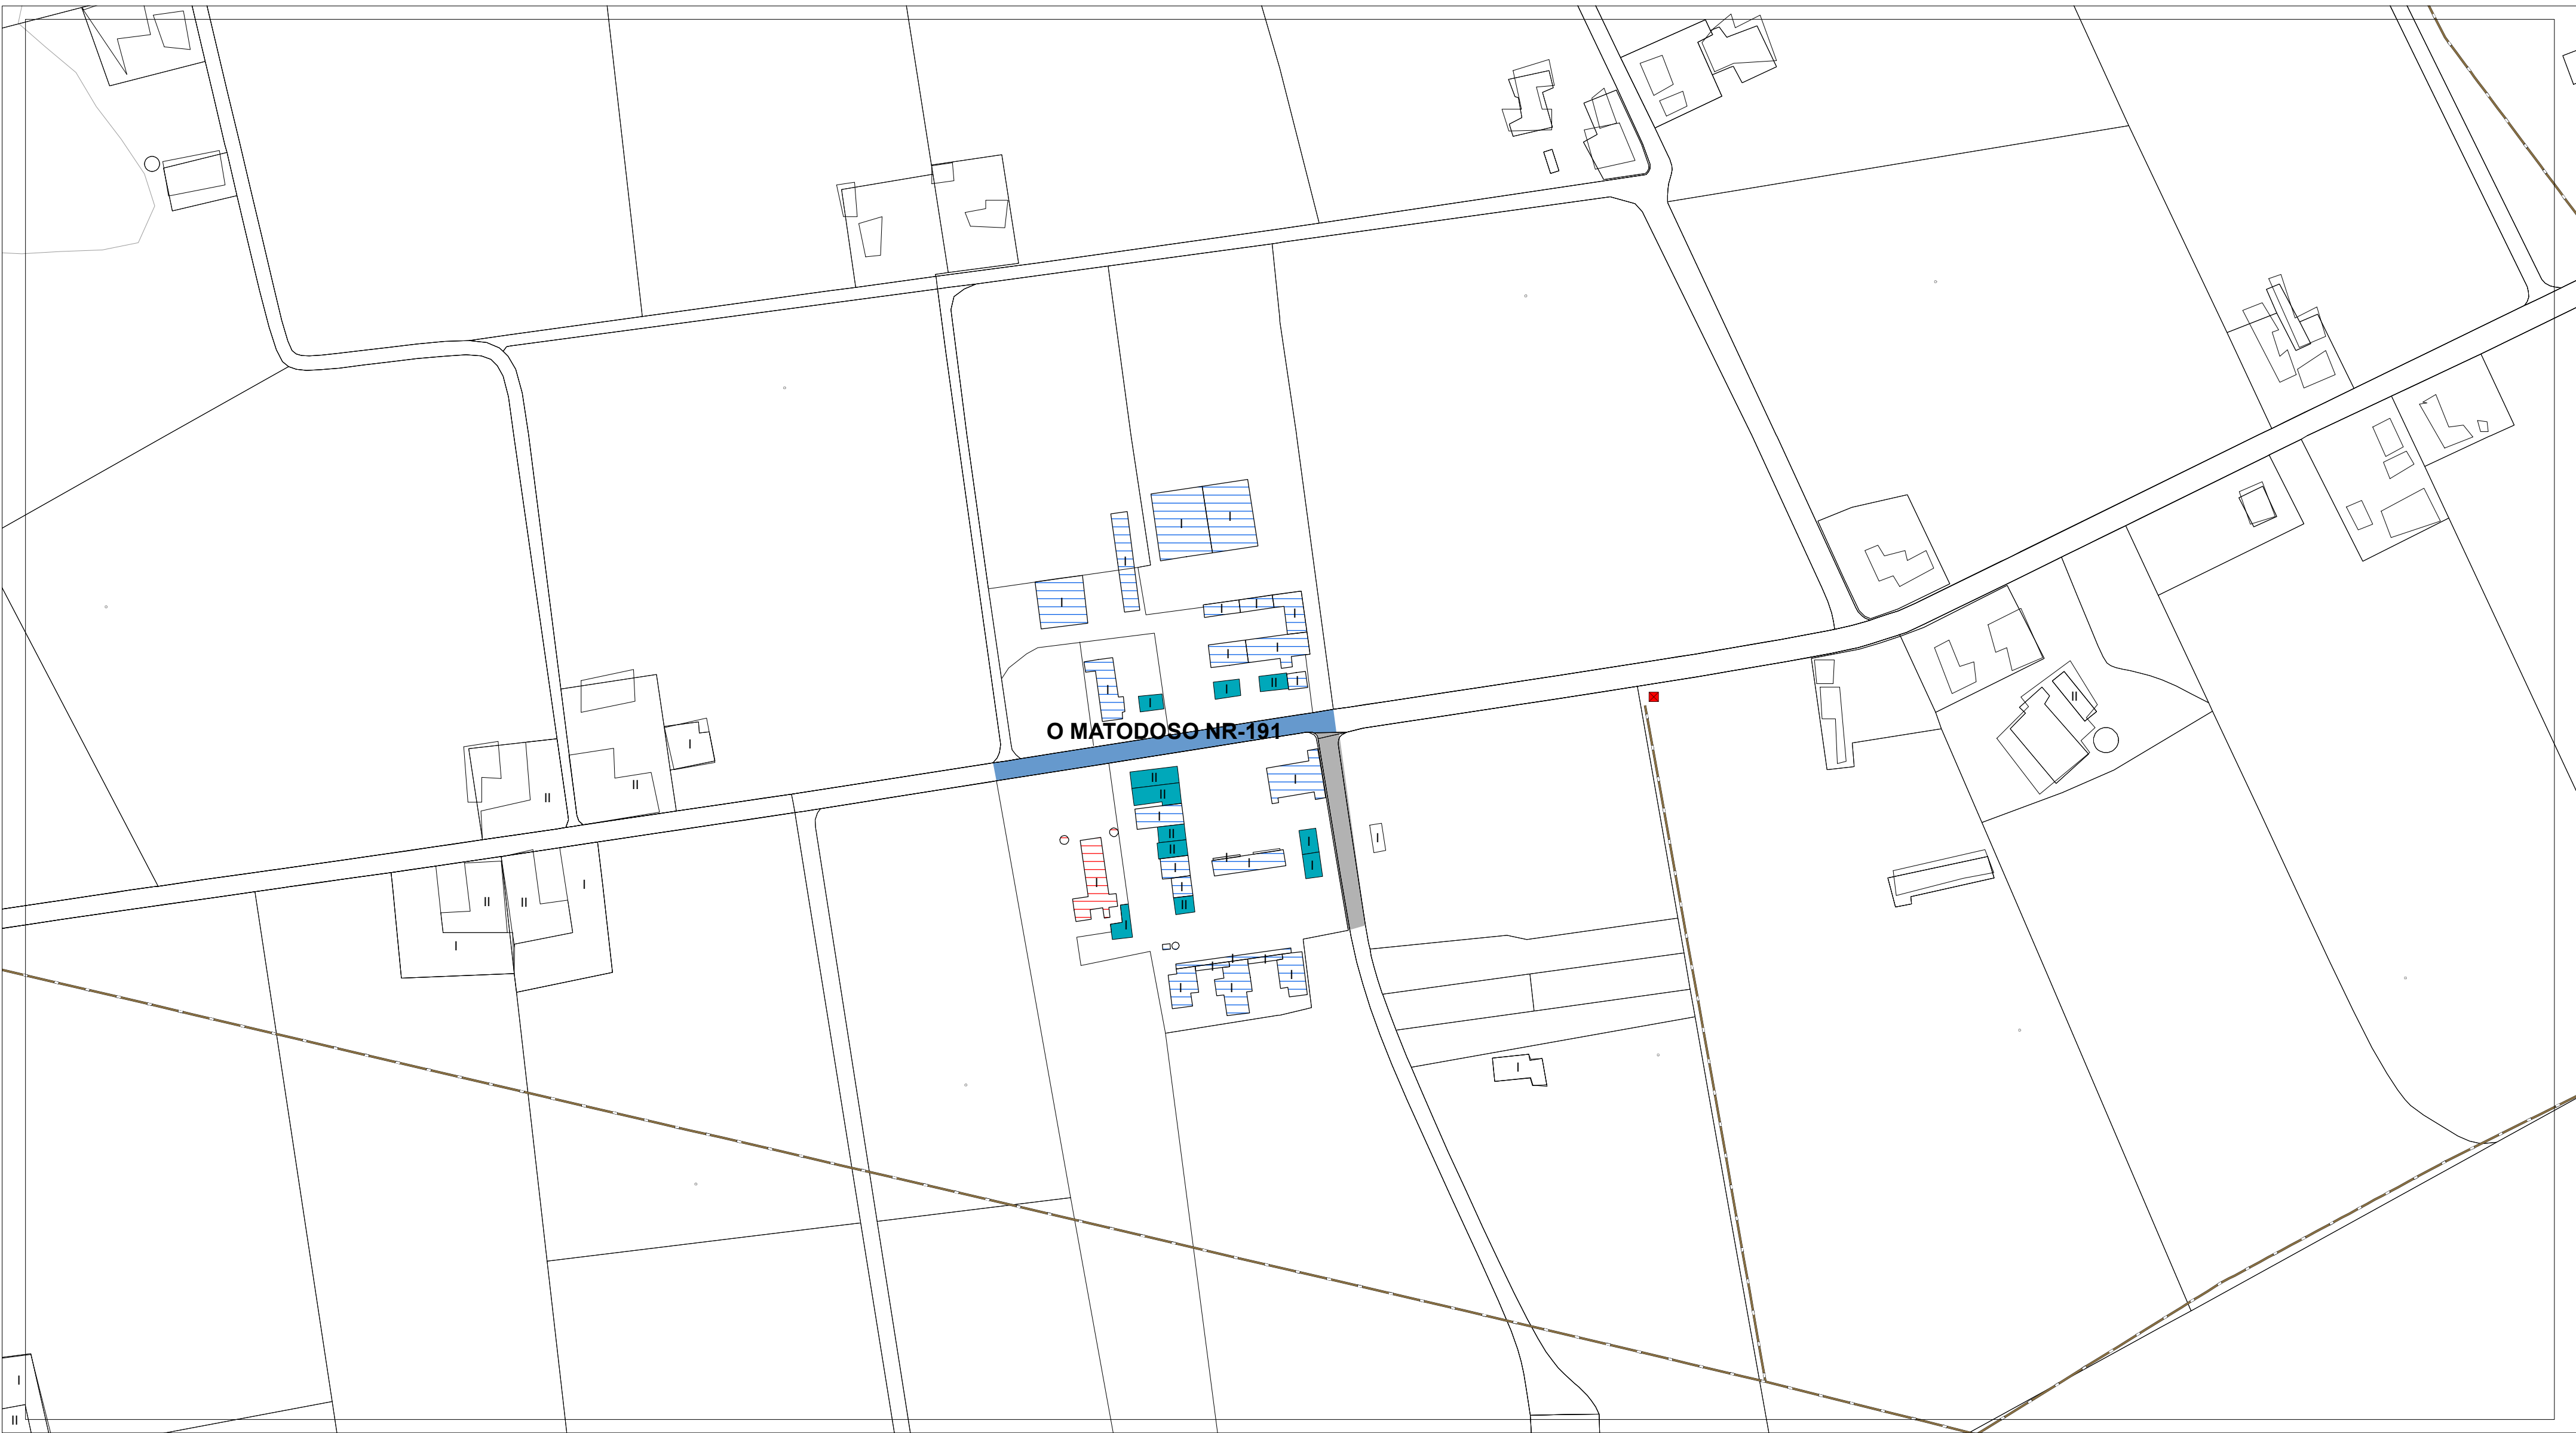

ESTADO DO PAVIMENTO	ESTADO DA EDIFICACIÓN	ABASTECIMENTO DE AUGA EXISTENTE	SANEAMENTO EXISTENTE	ALUMEADO - ENERXÍA	
ESTADO BO EN ASFALTO	VIVENDAS TRADICIONAIS	CAPTACIÓN	EDAR EXISTENTE	ALTA TENSIÓN	LINDES
ESTADO REGULAR EN ASFALTO	VIVENDAS RESTANTES	DEPOSITO	POZO DE REXISTRO EXISTENTE	MEDIA TENSIÓN	RÍOS
ESTADO BO EN DTS	EDIFICACIÓNS COMPLEMENTARIAS TRADICIONAIS	ETAP	POZO DE REXISTRO CON SUMIDOIRO	TRANSFORMADOR	CURVAS DE NIVEL
ESTADO REGULAR EN DTS	EDIFICACIÓNS COMPLEMENTARIAS NON TRADICIONAIS	BOCA DE REGO E LUMES	PUNTO DE VERQUIDO	PUNTOS DE ALUMEADO	
ESTADO MALO EN DTS	Nº DE ALTURAS DA EDIFICACIÓN	BOCA DE REGO	REDE SANEAMENTO EXISTENTE		
ESTADO MEDIO EN FORMIGÓN		CHAVE DE PASO	REDE SANEAMENTO PREVISTO		
CAMIÑO DE TERRA		REDE ABAST. EXISTENTE			
		REDE ABAST. PREVISTA			

AUTORES Mario Iglesias, Arquitecto Cristina Aguado, Arquitecta Ruben Cobas, Enx. Agrónomo	PROXECTO	PLAN XERAL DE ORDENACIÓN MUNICIPAL DE CASTRO DE REI DOCUMENTO PARA APROBACIÓN DEFINITIVA		FASE
	PLANO	PLANOS INFORMACIÓN NÚCLEOS RURAIS ESTADO ACTUAL REDES DE SERVICIOS		PD
	ESCALAS	ALFANUMÉRICA 1:2.000	GRÁFICA	
	SITUACIÓN	O MATODOSO NR-191	PROMOTOR CONCELLO DE CASTRO DE REI	Nº PLANO AP-1 (111)




ESTADO DO PAVIMENTO	ESTADO DA EDIFICACIÓN	ABASTECIMENTO DE AUGA EXISTENTE	SANEAMENTO EXISTENTE	ALUMEADO - ENERXÍA	
ESTADO BO EN ASFALTO	VIVENDAS TRADICIONAIS	CAPTACIÓN	EDAR EXISTENTE	ALTA TENSIÓN	LINDES
ESTADO REGULAR EN ASFALTO	VIVENDAS RESTANTES	DEPOSITO	POZO DE REXISTRO EXISTENTE	MEDIA TENSIÓN	RÍOS
ESTADO BO EN DTS	EDIFICACIÓNS COMPLEMENTARIAS TRADICIONAIS	ETAP	POZO DE REXISTRO CON SUMIDOIRO	TRANSFORMADOR	CURVAS DE NIVEL
ESTADO REGULAR EN DTS	EDIFICACIÓNS COMPLEMENTARIAS NON TRADICIONAIS	BOCA DE REGO E LUMES	PUNTO DE VERQUIDO	PUNTOS DE ALUMEADO	
ESTADO MALO EN DTS	Nº DE ALTURAS DA EDIFICACIÓN	BOCA DE REGO	REDE SANEAMENTO EXISTENTE		
ESTADO MEDIO EN FORMIGÓN		CHAVE DE PASO	REDE SANEAMENTO PREVISTO		
CAMIÑO DE TERRA		REDE ABAST. EXISTENTE			
		REDE ABAST. PREVISTA			

AUTORES Mario Iglesias, Arquitecto Cristina Aguado, Arquitecta Ruben Cobas, Enx. Agrónomo 	PROXECTO PLAN XERAL DE ORDENACIÓN MUNICIPAL DE CASTRO DE REI DOCUMENTO PARA APROBACIÓN DEFINITIVA		FASE PD
	PLANO PLANOS INFORMACIÓN NÚCLEOS RURAIS ESTADO ACTUAL REDES DE SERVICIOS		
	ESCALAS ALFANUMÉRICA 1:2.000 GRÁFICA		
	SITUACIÓN BARDANCOS NR-175 BOUZA VELLA NR-196	PROMOTOR CONCELLO DE CASTRO DE REI	Nº PLANO AP-1 (112)



ESTADO DO PAVIMENTO	ESTADO DA EDIFICACIÓN	ABASTECIMENTO DE AUGA EXISTENTE	SANEAMENTO EXISTENTE	ALUMEADO - ENERXÍA	
ESTADO BO EN ASFALTO	VIVENDAS TRADICIONAIS	CAPTACIÓN	EDAR EXISTENTE	ALTA TENSIÓN	LINDES
ESTADO REGULAR EN ASFALTO	VIVENDAS RESTANTES	DEPOSITO	POZO DE REXISTRO EXISTENTE	MEDIA TENSIÓN	RÍOS
ESTADO BO EN DTS	EDIFICACIÓNS COMPLEMENTARIAS TRADICIONAIS	ETAP	POZO DE REXISTRO CON SUMIDOIRO	TRANSFORMADOR	CURVAS DE NIVEL
ESTADO REGULAR EN DTS	EDIFICACIÓNS COMPLEMENTARIAS NON TRADICIONAIS	BOCA DE REGO E LUMES	PUNTO DE VERQUIDO	PUNTOS DE ALUMEADO	
ESTADO MALO EN DTS	Nº DE ALTURAS DA EDIFICACIÓN	BOCA DE REGO	REDE SANEAMENTO EXISTENTE		
ESTADO MEDIO EN FORMIGÓN		CHAVE DE PASO	REDE SANEAMENTO PREVISTO		
CAMIÑO DE TERRA		REDE ABAST. EXISTENTE			
		REDE ABAST. PREVISTA			

AUTORES Mario Iglesias, Arquitecto Cristina Aguado, Arquitecta Ruben Cobas, Enx. Agrónomo 	PROXECTO	PLAN XERAL DE ORDENACIÓN MUNICIPAL DE CASTRO DE REI DOCUMENTO PARA APROBACIÓN DEFINITIVA		FASE PD
	PLANO	PLANOS INFORMACIÓN NÚCLEOS RURAIS ESTADO ACTUAL REDES DE SERVICIOS		
	ESCALAS ALFANUMÉRICA 1:2.000	GRÁFICA 		
	SITUACIÓN COSTA NR-123	PROMOTOR CONCELLO DE CASTRO DE REI	Nº PLANO AP-1 (113.1)	

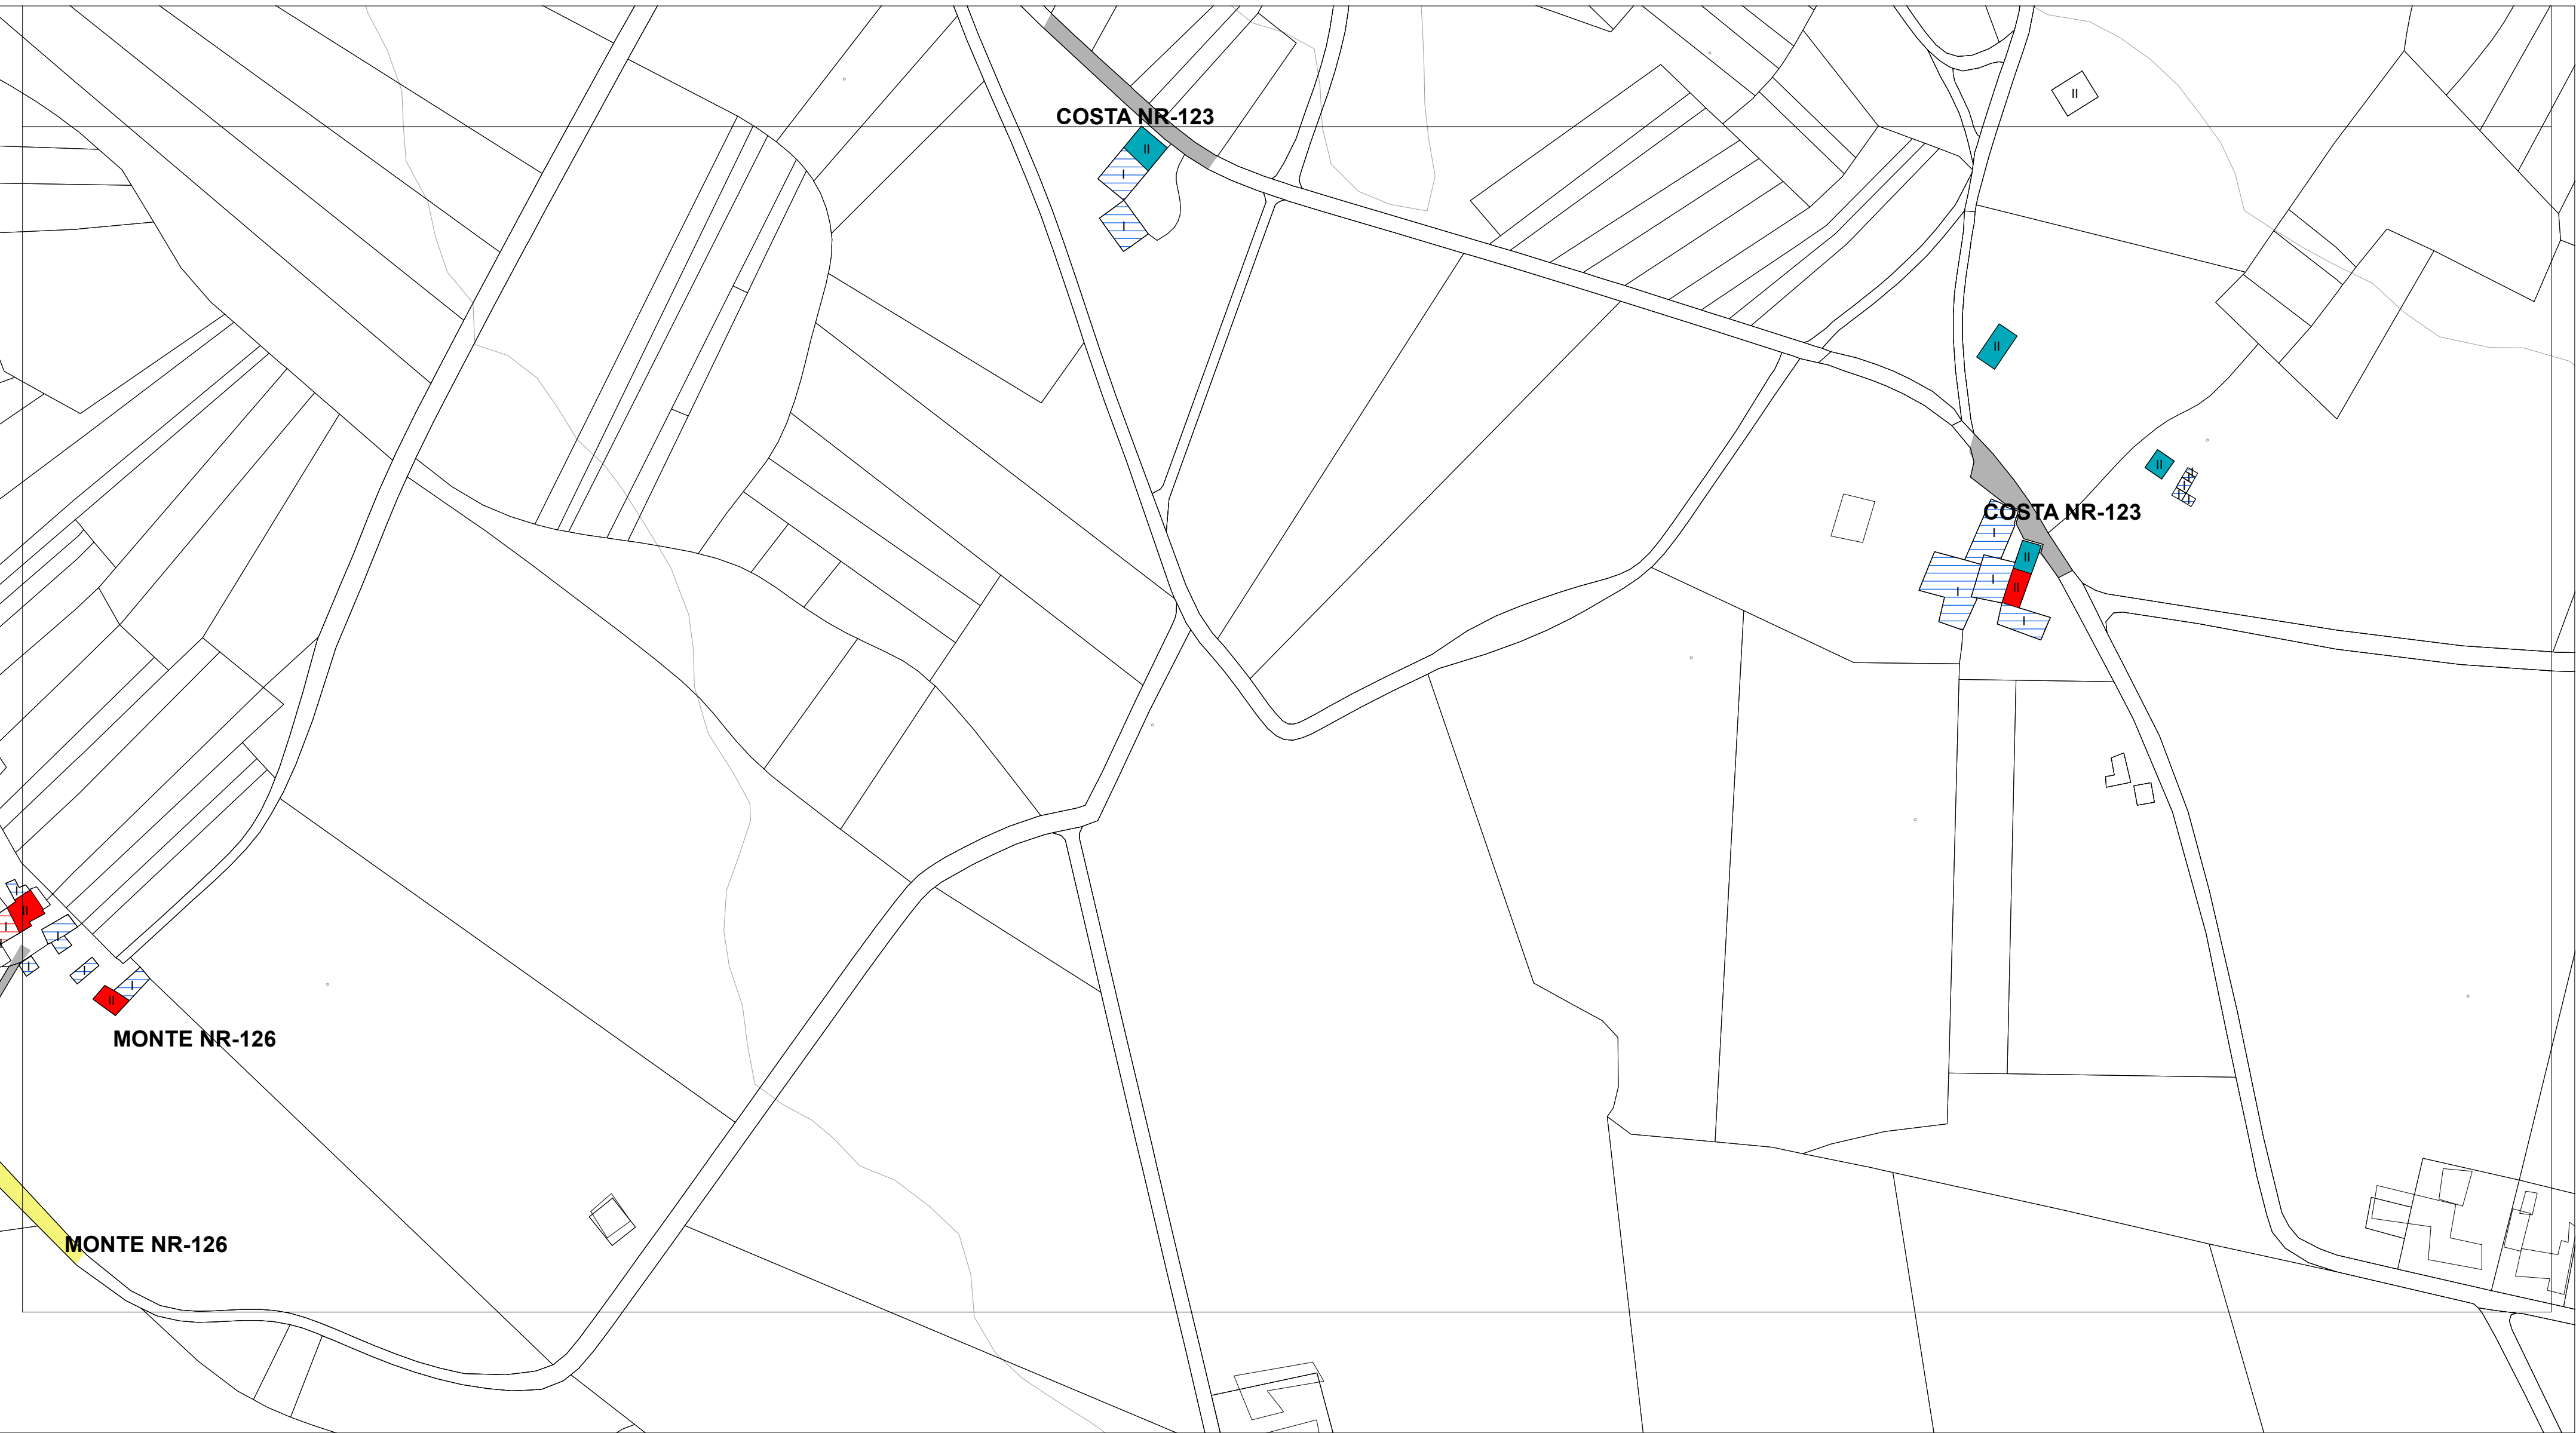

ESTADO DO PAVIMENTO	ESTADO DA EDIFICACIÓN	ABASTECIMENTO DE AUGA EXISTENTE	SANEAMENTO EXISTENTE	ALUMEADO - ENERXÍA	
ESTADO BO EN ASFALTO	VIVENDAS TRADICIONAIS	CAPTACIÓN	EDAR EXISTENTE	ALTA TENSIÓN	LINDES
ESTADO REGULAR EN ASFALTO	VIVENDAS RESTANTES	DEPOSITO	POZO DE REXISTRO EXISTENTE	MEDIA TENSIÓN	RÍOS
ESTADO BO EN DTS	EDIFICACIÓNS COMPLEMENTARIAS TRADICIONAIS	ETAP	POZO DE REXISTRO CON SUMIDOIRO	TRANSFORMADOR	CURVAS DE NIVEL
ESTADO REGULAR EN DTS	EDIFICACIÓNS COMPLEMENTARIAS NON TRADICIONAIS	BOCA DE REGO E LUMES	PUNTO DE VERQUIDO	PUNTOS DE ALUMEADO	
ESTADO MALO EN DTS	Nº DE ALTURAS DA EDIFICACIÓN	BOCA DE REGO	REDE SANEAMENTO EXISTENTE		
ESTADO MEDIO EN FORMIGÓN		CHAVE DE PASO	REDE SANEAMENTO PREVISTO		
CAMIÑO DE TERRA		REDE ABAST. EXISTENTE			
		REDE ABAST. PREVISTA			

AUTORES Mario Iglesias, Arquitecto Cristina Aguado, Arquitecta Ruben Cobas, Enx. Agrónomo 	PROXECTO PLAN XERAL DE ORDENACIÓN MUNICIPAL DE CASTRO DE REI DOCUMENTO PARA APROBACIÓN DEFINITIVA		FASE PD
	PLANO PLANOS INFORMACIÓN NÚCLEOS RURAIS ESTADO ACTUAL REDES DE SERVICIOS		
	ESCALAS ALFANUMÉRICA 1:2.000	GRÁFICA 	0 5 10 20 35 65 metros
	SITUACIÓN COSTA NR-123	PROMOTOR CONCELLO DE CASTRO DE REI	Nº PLANO AP-1 (113.2)