

# PLAN XERAL DE ORDENACIÓN MUNICIPAL DE CASTRO DE REI

Documento para Aprobación Definitiva  
Decembro 2019

## TOMO III

### Organización Espacial [AP-2 ] (constan 133 planos)


#### INDICE

| Núcleo Rural                          | AP-1       | AP-2       | Núcleo Rural                      | AP-1       | AP-2       | Núcleo Rural               | AP-1       | AP-2       |
|---------------------------------------|------------|------------|-----------------------------------|------------|------------|----------------------------|------------|------------|
| LAMAS NR-1                            | AP-1 (1)   | AP-2 (1)   | FREINOVAL NR-65                   | AP-1 (42)  | AP-2 (42)  | CAMPO NR-133               | AP-1 (80)  | AP-2 (80)  |
| CATAXIÑA NR-2                         | AP-1 (2)   | AP-2 (2)   | ORIZÓN NR-66                      | AP-1 (42)  | AP-2 (42)  | CAÑOTEIRA NR-134           | AP-1 (80)  | AP-2 (80)  |
| CURRO NR-3                            | AP-1 (3)   | AP-2 (3)   | QUINTELA NR-67                    | AP-1 (43)  | AP-2 (43)  | CARREIRA NR-135            | AP-1 (80)  | AP-2 (80)  |
| ESTRIGUEIRAS NR-4                     | AP-1 (3)   | AP-2 (3)   | SANTA COMBA NR-68                 | AP-1 (44)  | AP-2 (44)  | CASELA NR-136              | AP-1 (80)  | AP-2 (80)  |
| FONTON NR-5                           | AP-1 (3)   | AP-2 (3)   | CIBRAO NR-70                      | AP-1 (45)  | AP-2 (45)  | COVA NR-137                | AP-1 (80)  | AP-2 (80)  |
| MADORRA NR-6                          | AP-1 (4)   | AP-2 (4)   | PORTOMESO NR-71                   | AP-1 (46)  | AP-2 (46)  | MONTEBÓN NR-138            | AP-1 (81)  | AP-2 (81)  |
| PICATELOS NR-7                        | AP-1 (4)   | AP-2 (4)   | A PONTE NR-72                     | AP-1 (46)  | AP-2 (46)  | RODAO NR-139               | AP-1 (80)  | AP-2 (80)  |
| AZUMARA NR-8                          | AP-1 (5)   | AP-2 (5)   | MONTE NR-73                       | AP-1 (47)  | AP-2 (47)  | RUA DE ARRIBA NR-140       | AP-1 (80)  | AP-2 (80)  |
| CAMPO DO OUTEIRO NR-9                 | AP-1 (5)   | AP-2 (5)   | GRANDELA-BARXELA NR-74            | AP-1 (86)  | AP-2 (86)  | SALCEDO NR-141             | AP-1 (82)  | AP-2 (82)  |
| CORRAL NR-10                          | AP-1 (6)   | AP-2 (6)   | RIBA DE MIÑO NR-75                | AP-1 (48)  | AP-2 (48)  | CORNIDE NR-142             | AP-1 (83)  | AP-2 (83)  |
| CURRO DE ARRIBANR-11                  | AP-1 (5)   | AP-2 (5)   | VILAR NR-77                       | AP-1 (45)  | AP-2 (45)  | VILANOVA NR-143            | AP-1 (83)  | AP-2 (83)  |
| ESCAIRO NR-12                         | AP-1 (6)   | AP-2 (6)   | VILAREDE NR-78                    | AP-1 (49)  | AP-2 (49)  | ABELLEIRAS NR-144          | AP-1 (84)  | AP-2 (84)  |
| FONTE DO VAL NR-13                    | AP-1 (6)   | AP-2 (6)   | XESTO NR-79                       | AP-1 (50)  | AP-2 (50)  | VEIGA DA ACEA NR-145       | AP-1 (85)  | AP-2 (85)  |
| MONÉLOS NR-14                         | AP-1 (5)   | AP-2 (5)   | CUBELO NR-80                      | AP-1 (106) | AP-2 (106) | ACEA NR-146                | AP-1 (85)  | AP-2 (85)  |
| SUSO NR-15                            | AP-1 (1)   | AP-2 (1)   | FONTE DO FREIRE NR-81             | AP-1 (106) | AP-2 (106) | ALBARIDO- O CARRIL NR-147  | AP-1 (87)  | AP-2 (87)  |
| VALIÑA NR-16                          | AP-1 (7)   | AP-2 (7)   | FORMARÁN NR-82                    | AP-1 (51)  | AP-2 (51)  | ÁSPERA NR-148              | AP-1 (107) | AP-2 (107) |
| VILASEÑOR NR-17                       | AP-1 (1)   | AP-2 (1)   | LUXIS NR-83                       | AP-1 (106) | AP-2 (106) | A PENA NR-149              | AP-1 (107) | AP-2 (107) |
| BARDIAN NR-18                         | AP-1 (8)   | AP-2 (8)   | PEDRAFITA NR-84                   | AP-1 (49)  | AP-2 (49)  | FONTES NR-150              | AP-1 (107) | AP-2 (107) |
| CANTO NR-19                           | AP-1 (9)   | AP-2 (9)   | TABOEIRO NR-85                    | AP-1 (106) | AP-2 (106) | CARRAVILAR NR-151          | AP-1 (107) | AP-2 (107) |
| FOLGUEIRA NR-20                       | AP-1 (10)  | AP-2 (10)  | CANDAL-REGO NR-86                 | AP-1 (52)  | AP-2 (52)  | A IGREXA NR-152            | AP-1 (19)  | AP-2 (19)  |
| GRANDELA NR-21                        | AP-1 (9)   | AP-2 (9)   | CASANOVA NR-87                    | AP-1 (53)  | AP-2 (53)  | A IGREXA NR-153            | AP-1 (88)  | AP-2 (88)  |
| MONTILLON NR-22                       | AP-1 (11)  | AP-2 (11)  | CUBELO NR-88                      | AP-1 (54)  | AP-2 (54)  | XENXBRE NR-154             | AP-1 (88)  | AP-2 (88)  |
| MUDIA NR-23                           | AP-1 (107) | AP-2 (107) | GARDUÑA NR-89                     | AP-1 (53)  | AP-2 (53)  | GULPILLEIRAS NR-155        | AP-1 (28)  | AP-2 (28)  |
| OROXE NR-24                           | AP-1 (10)  | AP-2 (10)  | IGLESIA NR-90                     | AP-1 (55)  | AP-2 (55)  | A IGREXA NR-156            | AP-1 (29)  | AP-2 (29)  |
| PACIO NR-25                           | AP-1 (12)  | AP-2 (12)  | MARZO NR-91                       | AP-1 (56)  | AP-2 (56)  | BOUZABOA NR-157            | AP-1 (89)  | AP-2 (89)  |
| PENELAS NR-26                         | AP-1 (12)  | AP-2 (12)  | ORXAS NR-92                       | AP-1 (53)  | AP-2 (53)  | AS LOMBAS NR-158           | AP-1 (90)  | AP-2 (90)  |
| PUMAR NR-27                           | AP-1 (13)  | AP-2 (13)  | POUSADELA-VILAR NR-93             | AP-1 (52)  | AP-2 (52)  | OS VALES NR-159            | AP-1 (91)  | AP-2 (91)  |
| RIBAPENA NR-28                        | AP-1 (9)   | AP-2 (9)   | BARDIAS-MESON NR-94               | AP-1 (57)  | AP-2 (57)  | OS CARBALLÁS NR-160        | AP-1 (92)  | AP-2 (92)  |
| ROZADAS NR-29                         | AP-1 (14)  | AP-2 (14)  | PEREIRAS NR-95                    | AP-1 (57)  | AP-2 (57)  | PONTELLAS- A IGREXA NR-161 | AP-1 (93)  | AP-2 (93)  |
| CORNIDE-CAMPO NR-30                   | AP-1 (15)  | AP-2 (15)  | O CAXIGAL NR-96                   | AP-1 (58)  | AP-2 (58)  | A GRUEIRA NR-162           | AP-1 (33)  | AP-2 (33)  |
| HERMIDA NR-31                         | AP-1 (16)  | AP-2 (16)  | COUTO DE ARRIBA NR-97             | AP-1 (59)  | AP-2 (59)  | O MONTE NR-163             | AP-1 (39)  | AP-2 (39)  |
| VILARIÑO NR-32                        | AP-1 (17)  | AP-2 (17)  | CONSTANZA NR-98                   | AP-1 (6)   | AP-2 (6)   | O ALTO NR-164              | AP-1 (106) | AP-2 (106) |
| ABELLEIRA NR-33                       | AP-1 (18)  | AP-2 (18)  | MEDIANEIRAS NR-99                 | AP-1 (60)  | AP-2 (60)  | O FEAL- O POZO NR-165      | AP-1 (94)  | AP-2 (94)  |
| CASTRO NR-34                          | AP-1 (19)  | AP-2 (19)  | VAL DE CALVOS NR-100              | AP-1 (61)  | AP-2 (61)  | GONDRIZ NR-166             | AP-1 (95)  | AP-2 (95)  |
| ESPIÑEIRAS NR-35                      | AP-1 (20)  | AP-2 (20)  | RAMIL NR-101                      | AP-1 (62)  | AP-2 (62)  | A VEREDA NR-167            | AP-1 (96)  | AP-2 (96)  |
| SEIXAS NR-36                          | AP-1 (21)  | AP-2 (21)  | RIBEIRA-CHAIRO NR-102             | AP-1 (63)  | AP-2 (63)  | AS TRAPAS NR-168           | AP-1 (55)  | AP-2 (55)  |
| TORRE NR-37                           | AP-1 (22)  | AP-2 (22)  | O MUIÑO NR-103                    | AP-1 (64)  | AP-2 (64)  | OS CURRÁS NR-169           | AP-1 (57)  | AP-2 (57)  |
| PADERNE NR-38                         | AP-1 (23)  | AP-2 (23)  | SILVOSA NR-104                    | AP-1 (65)  | AP-2 (65)  | O XORDO NR-170             | AP-1 (57)  | AP-2 (57)  |
| PEDREGÁS NR-39                        | AP-1 (24)  | AP-2 (24)  | TORRE NR-105                      | AP-1 (66)  | AP-2 (66)  | A GRANDA NR-171            | AP-1 (97)  | AP-2 (97)  |
| RODEIRO NR-40                         | AP-1 (25)  | AP-2 (25)  | ALDEA NR-106                      | AP-1 (67)  | AP-2 (67)  | REGUNTILLE NR-172          | AP-1 (61)  | AP-2 (61)  |
| SEIXAS NR-41                          | AP-1 (23)  | AP-2 (23)  | BARXA NR-107                      | AP-1 (68)  | AP-2 (68)  | SAN QUEITANO NR-173        | AP-1 (98)  | AP-2 (98)  |
| O AGRÍÑO NR-42                        | AP-1 (26)  | AP-2 (26)  | CASASNOVAS-CRUZ-SABUGUEIRO NR-108 | AP-1 (67)  | AP-2 (67)  | CASTRILLÓN NR-174          | AP-1 (99)  | AP-2 (99)  |
| BAGOI NR-43                           | AP-1 (27)  | AP-2 (27)  | CORDON NR-109                     | AP-1 (68)  | AP-2 (68)  | BARDANCOS NR-175           | AP-1 (112) | AP-2 (112) |
| CASAS NOVAS NR-44                     | AP-1 (28)  | AP-2 (28)  | GOLPILLEIRAS NR-110               | AP-1 (69)  | AP-2 (69)  | O FORMIGUEIRO NR-176       | AP-1 (79)  | AP-2 (79)  |
| FRANCOS NR-46                         | AP-1 (29)  | AP-2 (29)  | HEDROSA NR-111                    | AP-1 (70)  | AP-2 (70)  | TOIMIL NR-177              | AP-1 (100) | AP-2 (100) |
| OUTEIRO NR-47                         | AP-1 (30)  | AP-2 (30)  | PIÑOR NR-112                      | AP-1 (68)  | AP-2 (68)  | GUNTÍN NR-178              | AP-1 (101) | AP-2 (101) |
| PEDRÓN NR-48                          | AP-1 (29)  | AP-2 (29)  | PORTOMUIÑO NR-113                 | AP-1 (71)  | AP-2 (71)  | CANDAL NR-179              | AP-1 (102) | AP-2 (102) |
| REAL NR-49                            | AP-1 (31)  | AP-2 (31)  | PUMAR DA COSTA NR-114             | AP-1 (69)  | AP-2 (69)  | A GRANDA NR-180            | AP-1 (103) | AP-2 (103) |
| ALDEA DE BAIXO-ALDUARA-PLAZUELA NR-50 | AP-1 (32)  | AP-2 (32)  | SANDAMIL NR-115                   | AP-1 (72)  | AP-2 (72)  | REGO DA FONTE NR-181       | AP-1 (96)  | AP-2 (96)  |
| ARNANDE NR-51                         | AP-1 (33)  | AP-2 (33)  | TEIXOEIRAS NR-116                 | AP-1 (73)  | AP-2 (73)  | PORTOLODOSO NR-182         | AP-1 (104) | AP-2 (104) |
| CASTIÑEIRA NR-52                      | AP-1 (32)  | AP-2 (32)  | AMORÍN NR-117                     | AP-1 (74)  | AP-2 (74)  | AMEIXIDE NR-183            | AP-1 (7)   | AP-2 (7)   |
| SUMEDO NR-53                          | AP-1 (33)  | AP-2 (33)  | BARROSO NR-118                    | AP-1 (75)  | AP-2 (75)  | A BARROSA NR-184           | AP-1 (105) | AP-2 (105) |
| ANCAO NR-54                           | AP-1 (34)  | AP-2 (34)  | CABANA NR-119                     | AP-1 (76)  | AP-2 (76)  | ARDÍZ NR-185               | AP-1 (108) | AP-2 (108) |
| PACIO NR-55                           | AP-1 (34)  | AP-2 (34)  | CARBALLO NR-120                   | AP-1 (77)  | AP-2 (77)  | A BARCIA NR-186            | AP-1 (109) | AP-2 (109) |
| VILAR NR-56                           | AP-1 (32)  | AP-2 (32)  | CASTIÑEIRAS NR-122                | AP-1 (77)  | AP-2 (77)  | A VEIGA NR-187             | AP-1 (110) | AP-2 (110) |
| BELOI NR-57                           | AP-1 (35)  | AP-2 (35)  | COSTA NR-123                      | AP-1 (113) | AP-2 (113) | CURRÁS NR-188              | AP-1 (110) | AP-2 (110) |
| CAPARÍS NR-58                         | AP-1 (39)  | AP-2 (39)  | AS MOTAS NR-124                   | AP-1 (78)  | AP-2 (78)  | O COLEXIO NR-189           | AP-1 (18)  | AP-2 (18)  |
| CARBALLAL NR-59                       | AP-1 (37)  | AP-2 (37)  | IGREXA NR-125                     | AP-1 (77)  | AP-2 (77)  | O MATODOSO NR-191          | AP-1 (111) | AP-2 (111) |
| MESÓN NR-60                           | AP-1 (38)  | AP-2 (38)  | MONTE NR-126                      | AP-1 (77)  | AP-2 (77)  | CANABAL NR-192             | AP-1 (19)  | AP-2 (19)  |
| MATO NR-61                            | AP-1 (39)  | AP-2 (39)  | PONTE NR-127                      | AP-1 (77)  | AP-2 (77)  | SAMESUGUEIRAS N- 193       | AP-1 (69)  | AP-2 (69)  |
| MÓS NR-62                             | AP-1 (40)  | AP-2 (40)  | REGO DE BOUZAS NR-128             | AP-1 (78)  | AP-2 (78)  | A TORMENTOSA NR-194        | AP-1 (26)  | AP-2 (26)  |
| SAA NR-63                             | AP-1 (41)  | AP-2 (41)  | ROZAS NR-129                      | AP-1 (79)  | AP-2 (79)  | A EIXAVEDRA NR-195         | AP-1 (33)  | AP-2 (33)  |
| CASARIÑO NR-64                        | AP-1 (44)  | AP-2 (44)  | SOUTELO NR-130                    | AP-1 (74)  | AP-2 (74)  | BOUZA VELLA NR-196         | AP-1 (112) | AP-2 (112) |

Documento aprobado en sesión plenaria de 9 de Marzo de 2020, la Secretaria Firmado por FERNANDEZ LEGASPI, MARIA JOSEFA (FIRMA) el día 03/07/2020 con un certificado emitido por AC DNIE 001



O equipo redactor do PLAN XERAL MUNICIPAL DE CASTRO DE REI , é o que a continuación se relaciona:

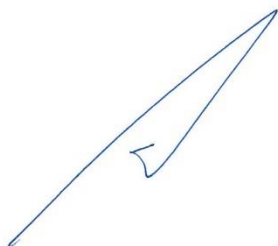


**Mario Iglesias,**

Arquitecto. Director Equipo Redactor



**Rubén Cobas,**

Enxeñeiro Agrónomo

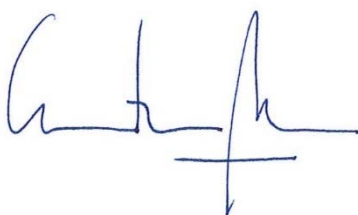

**Cristina Aguado**

Arquitecta


FIRMA ELECTRÓNICA: Director Equipo Redactor



Documento aprobado en sesión plenaria de 9  
Marzo 2020, La Secretaria, María Josefa  
Fernández Legaspi. 3.294 Páginas





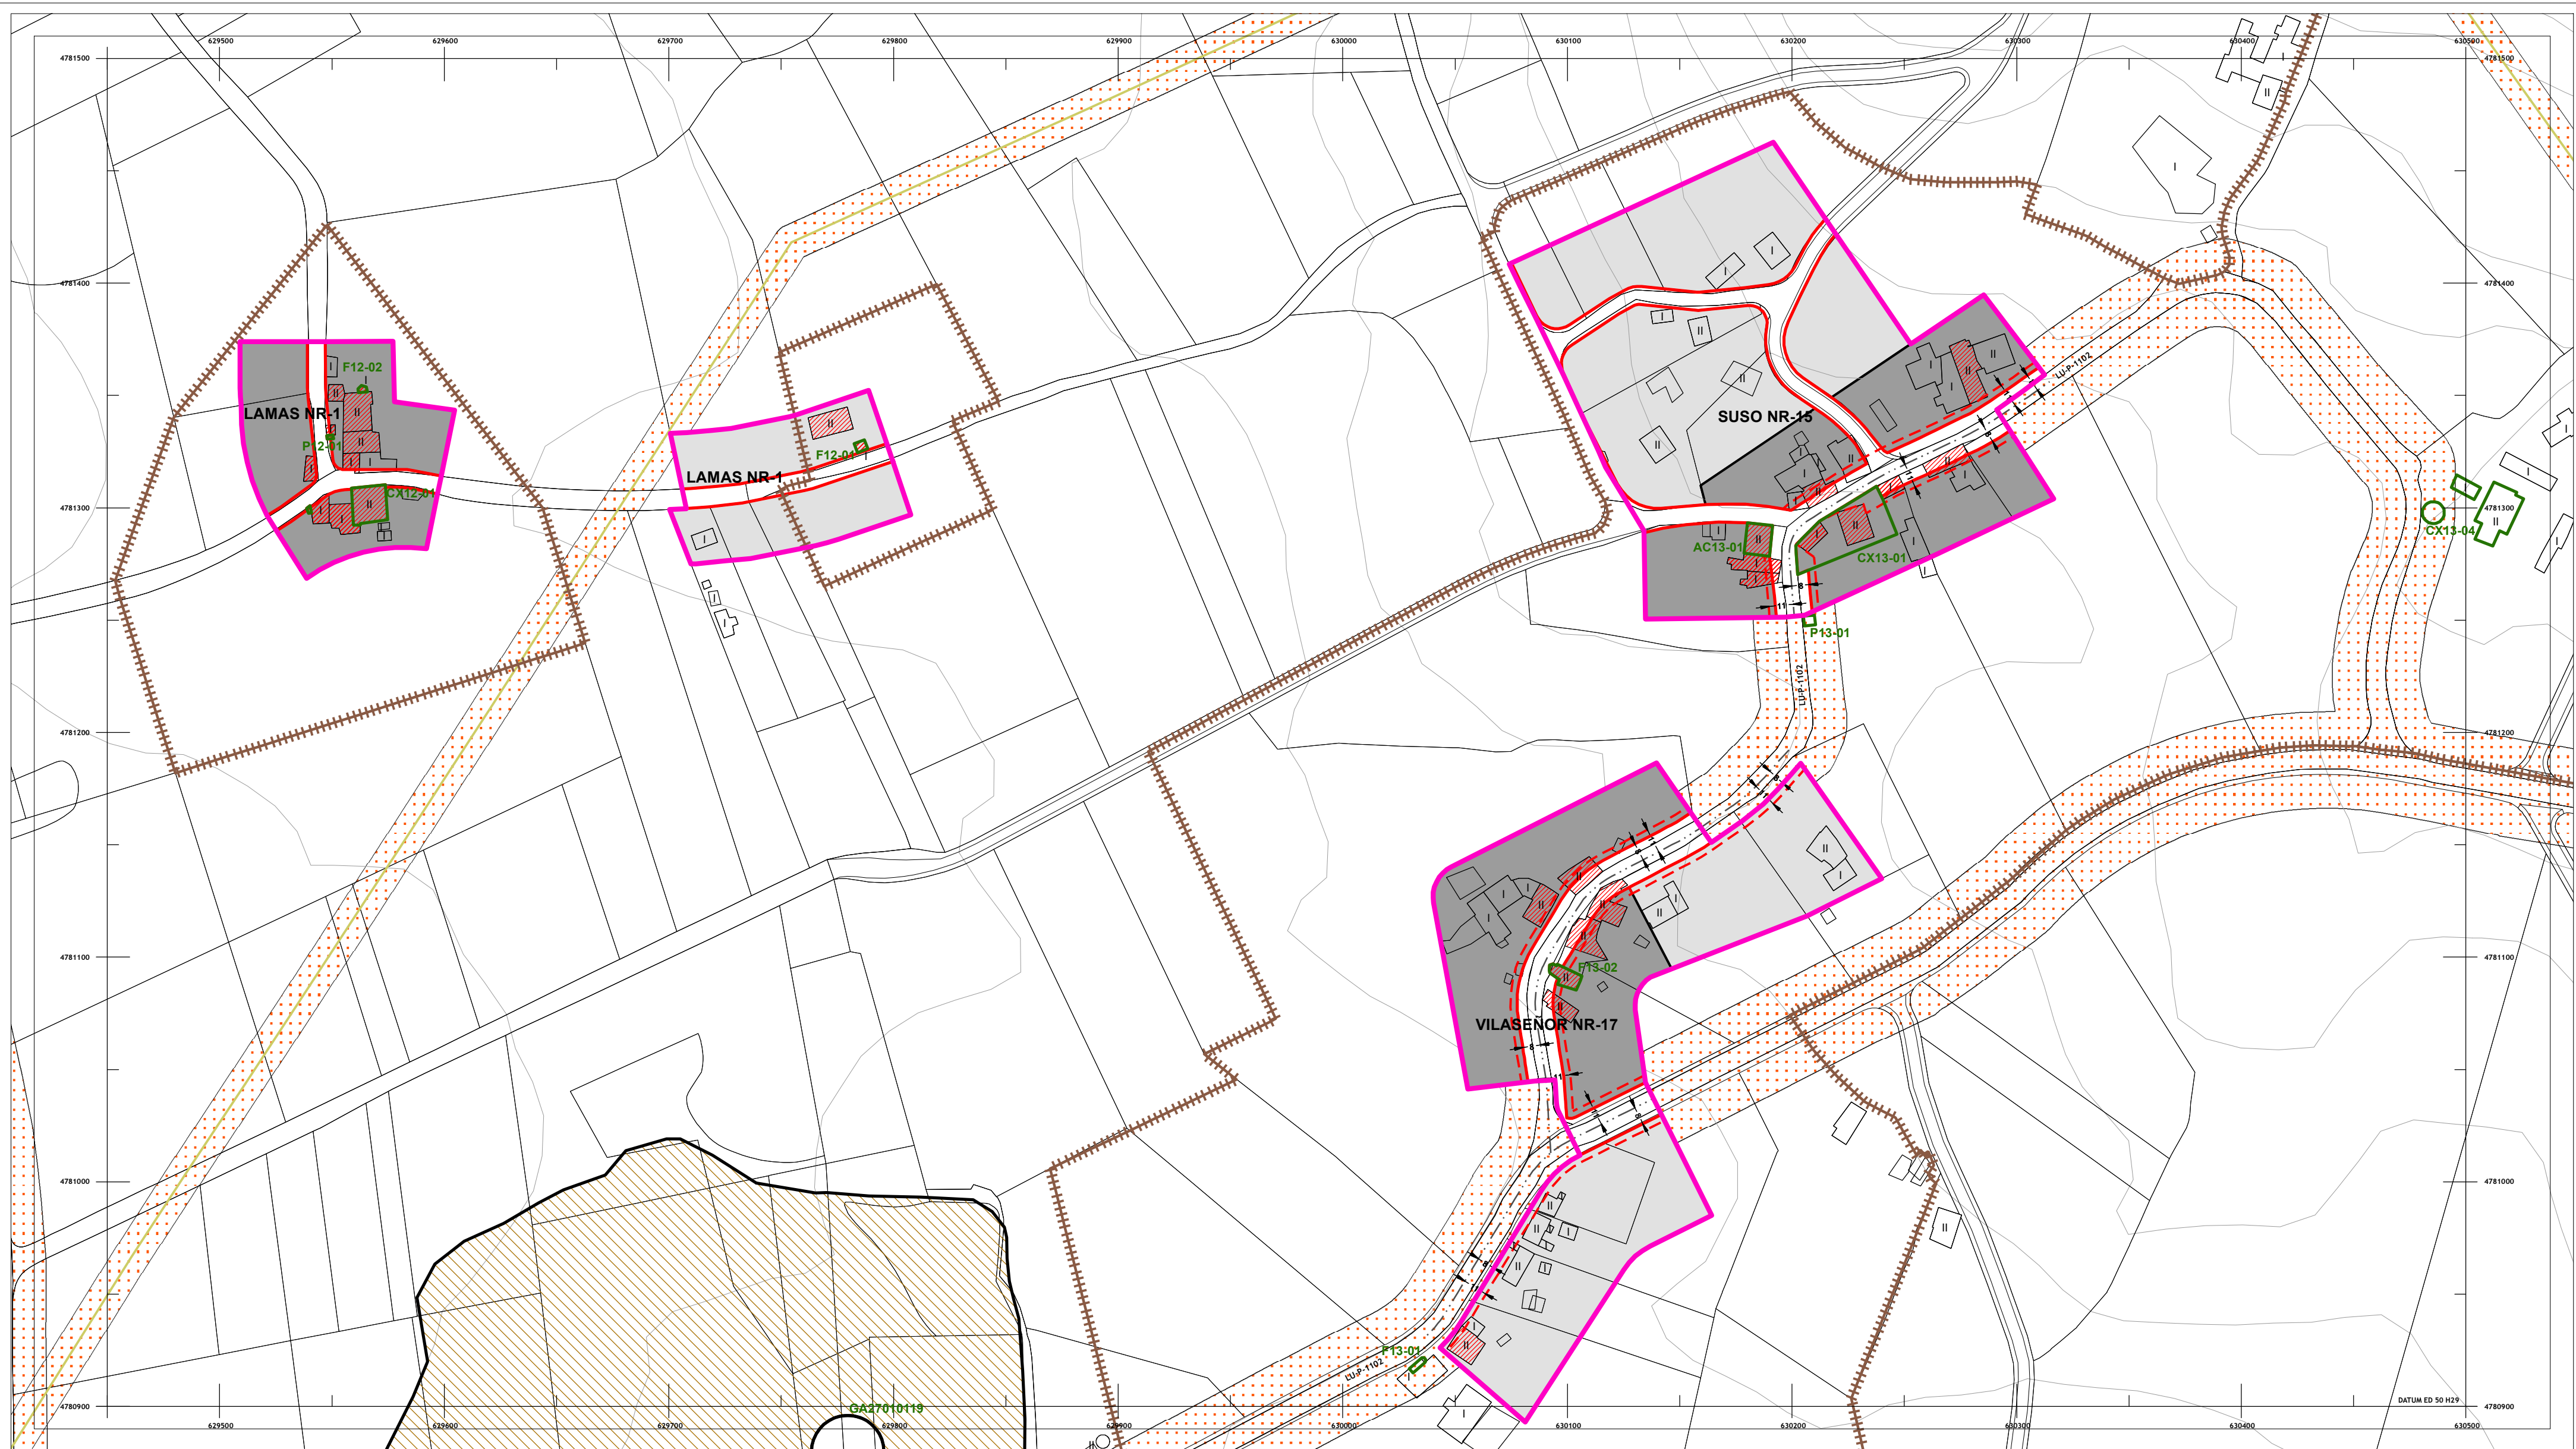

| DOTACIÓN DO SISTEMA XERAL E LOCAL                                                   |                                                  |
|-------------------------------------------------------------------------------------|--------------------------------------------------|
|  | EQUIPAMENTOS (Q-)                                |
|  | ESPAAZO LIBRE (EL)                               |
|  | Sistema Xeral<br>xe - Existente<br>xp - Previsto |
|  | Sistema Local<br>le - Existente<br>lp - Previsto |
|  | Clase<br>Parque (o)                              |
|  | Docentes (do)                                    |
|  | Sanitario - Asistencial (s)                      |
|  | Culturales (cu)                                  |
|  | Religioso (r)                                    |
|  | Cementerio (ce)                                  |
|  | Deportivo (d)                                    |
|  | Administrativo (ad)                              |
|  | Seguridade (sg)                                  |
|  | Servizos Unifinos (su)                           |
|  | Abastecemento e Mercados (ab)                    |
|  | Ocio e Esparcemento (o)                          |
|  | Social (so)                                      |
|  | Investigación científica (ic)                    |
|  | Titularidade<br>pb - Público<br>pv - Privado     |

| PATRIMONIO CULTURAL CATALOGADO                                                       |                                                     |
|--------------------------------------------------------------------------------------|-----------------------------------------------------|
|   | ARQUITECTURA E ETNOGRAFÍA                           |
|   | BEN OU CONXUNTO CATALOGADO A1-01                    |
|   | CONTORNO DE PROTECCIÓN                              |
|   | NÚCLEO RURAL SINGULAR CATALOGADO                    |
|   | NÚCLEO SINGULAR-01                                  |
|  | ÁREA DE PROTECCIÓN INTEGRAL DO XACEMENTO GA27010001 |
|  | DELIMITACIÓN DE XACEMENTO EXTRAMUNICIPAL            |
|  | ZONA DE PROTECCIÓN                                  |
|  | ACHÁDEGO GA27010ACH-01                              |
|  | TOPÓNIMO GA27010TOP-01                              |
|  | INDICIO GA27010I-1                                  |
|  | REFERENCIA GA27010REF-01                            |

| SOLO DE NÚCLEO RURAL                                                                  |                                          |
|---------------------------------------------------------------------------------------|------------------------------------------|
|  | DELIMITACIÓN                             |
|  | ORDENANZAS                               |
|  | EDIFICACIÓN                              |
|  | ALIÑACIÓN                                |
|  | REDE VIARIA                              |
|  | NÚCLEO RURAL                             |
|  | NÚCLEO RURAL SINGULAR                    |
|  | BÁSICO HISTÓRICO-TRADICIONAL (SNR/B-T)   |
|  | BÁSICO COMÚN (SNR/B-M)                   |
|  | COMPLEXO HISTÓRICO-TRADICIONAL (SNR/C-T) |
|  | COMPLEXO COMÚN (SNR/C-M)                 |
|  | ALIÑACIÓN EXTERIOR                       |
|  | ALIÑACIÓN INTERIOR                       |
|  | LÍNEA LÍMITE DE EDIFICACIÓN              |
|  | ACTUACIÓN ASISTÉMÁTICA (AA-)             |

| SOLO RÚSTICO                                                                          |                                               |
|---------------------------------------------------------------------------------------|-----------------------------------------------|
|  | SOLO RÚSTICO DE PROTECCIÓN DE AGUAS           |
|  | SOLO RÚSTICO DE PROTECCIÓN DE INFRAESTRUTURAS |
|  | LÍMITES                                       |
|  | HIDROGRAFÍA                                   |
|  | BORDO ZONA DE POLICÍA                         |
|  | ZONA DE FLUXO PREFERENTE                      |
|  | CAUCE                                         |



| SOLO URBANO                                                                           |                                       |
|---------------------------------------------------------------------------------------|---------------------------------------|
|  | DELIMITACIÓN SOLO URBANO              |
|  | REDE NATURA 2000                      |
|  | ENERXÍA                               |
|  | ESTRADAS                              |
|  | EIXO VIARIO DE ESTRADA SUPRAMUNICIPAL |

AUTORES  
Mario Iglesias, Arquitecto  
Cristina Aguado, Arquitecta  
Ruben Cobas, Enx. Agrónomo



|                                                     |  |                           |  |
|-----------------------------------------------------|--|---------------------------|--|
| PROXECTO                                            |  | FASE                      |  |
| PLAN XERAL DE ORDENACIÓN MUNICIPAL DE CASTRO DE REI |  | PD                        |  |
| DOCUMENTO PARA APROBACIÓN DEFINITIVA                |  |                           |  |
| PLANO                                               |  | ORGANIZACIÓN ESPACIAL     |  |
| ESCALAS                                             |  | 0 5 10 20 35 65 metros    |  |
| ALFANUMÉRICA 1:2.000                                |  | GRÁFICA                   |  |
| SITUACIÓN                                           |  | PROMOTOR                  |  |
| LAMAS NR-1<br>SUSO NR-15<br>VILASEÑOR NR-17         |  | CONCELLO DE CASTRO DE REI |  |
|                                                     |  | Nº PLANO                  |  |
|                                                     |  | AP-2 (1)                  |  |



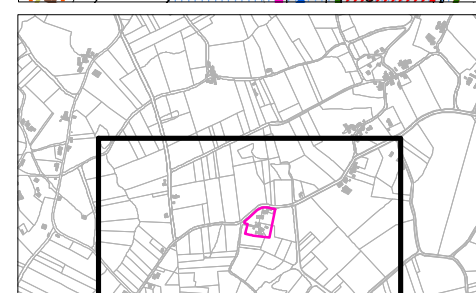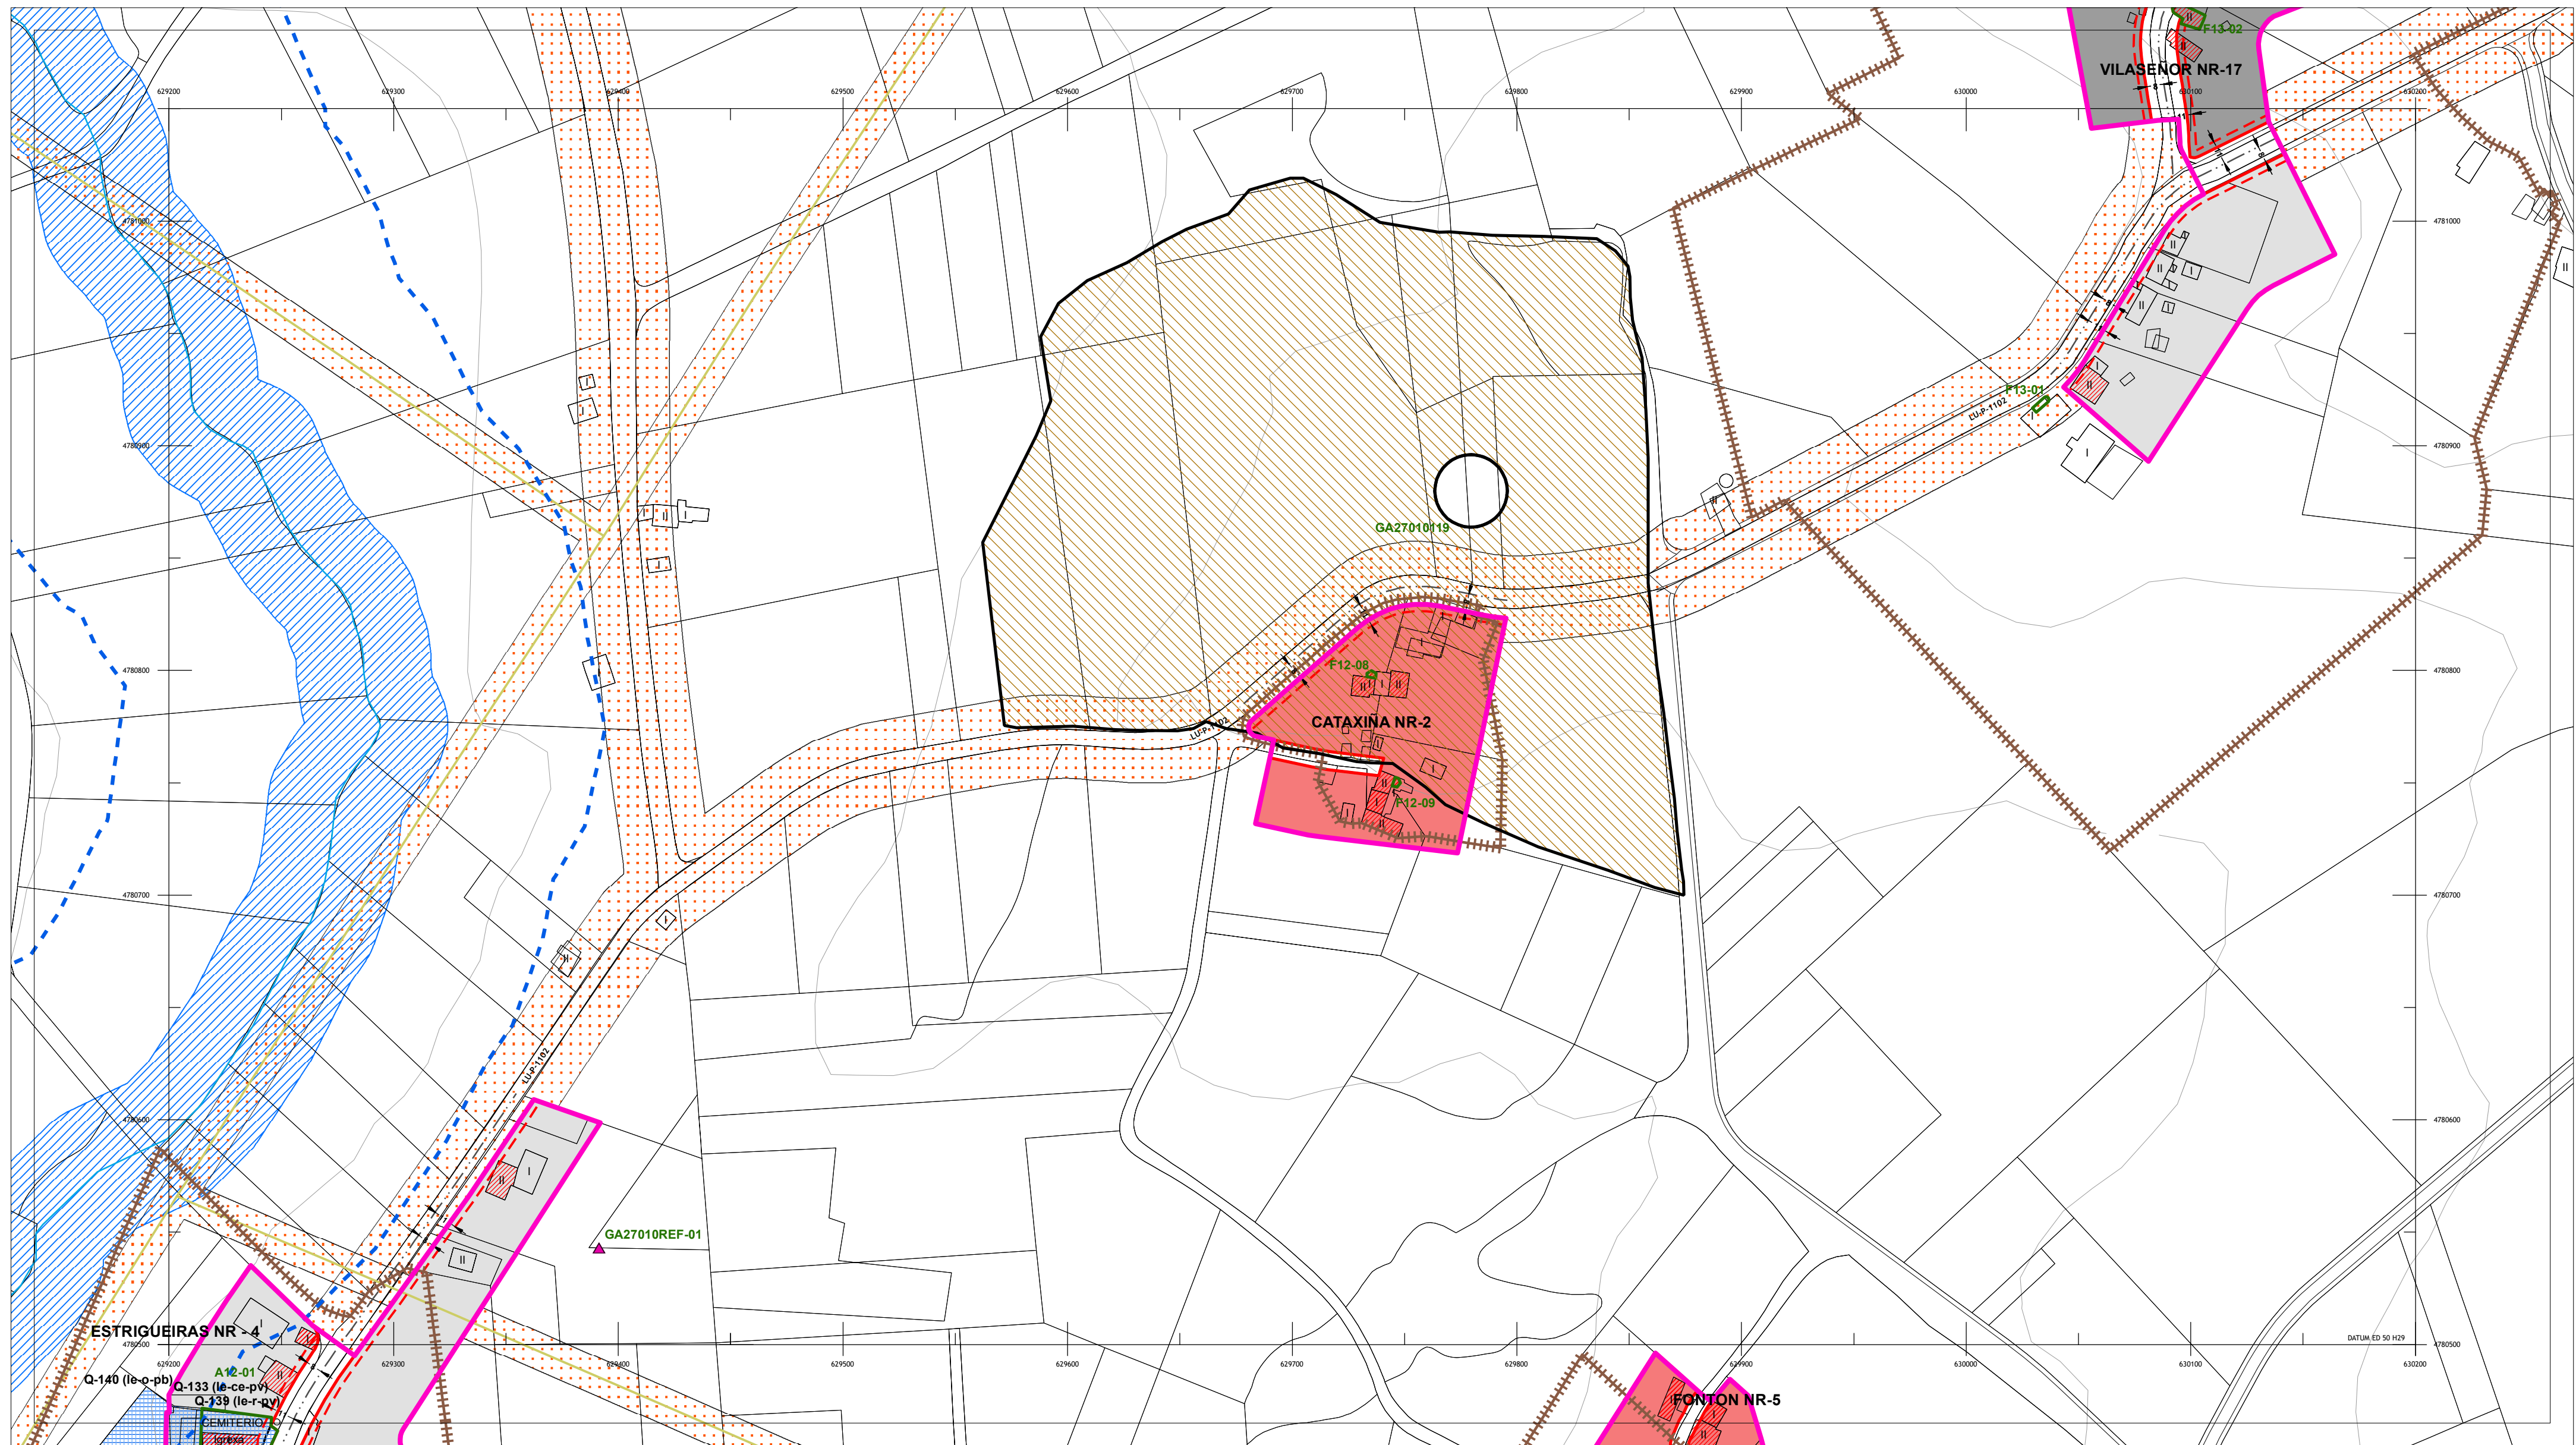

| DOTACIÓN DO SISTEMA XERAL E LOCAL      |                                               |
|----------------------------------------|-----------------------------------------------|
| EQUIPAMENTOS (Q- )                     | Sistema Xeral<br>xp - Existente xp - Previsto |
| ESPAZO LIBRE (EL )                     | Sistema Local<br>le - Existente lp - Previsto |
| Clase Parque (o)                       |                                               |
| Clase Docentes (do)                    |                                               |
| Clase Sanitario - Asistencial (s)      |                                               |
| Clase Culturais (cu)                   |                                               |
| Clase Religioso (r)                    |                                               |
| Clase Cemiterio (ce)                   |                                               |
| Clase Deportivo (d)                    |                                               |
| Clase Administrativo (ad)              |                                               |
| Clase Seguridade (sg)                  |                                               |
| Clase Servizos Urbanos (su)            |                                               |
| Clase Abastecemento e Mercados (ab)    |                                               |
| Clase Ocio e Esparcemento (o)          |                                               |
| Clase Social (so)                      |                                               |
| Clase Investigación científica (ic)    |                                               |
| Titularidade pb - Público pr - Privado |                                               |

| PATRIMONIO CULTURAL CATALOGADO                      |                                                     |
|-----------------------------------------------------|-----------------------------------------------------|
| <b>ARQUITECTURA E ETNOGRAFÍA</b>                    | <b>ARQUEOLOXÍA</b>                                  |
| BEN OU CONXUNTO CATALOGADO A1-01                    | ÁREA DE PROTECCIÓN INTEGRAL DO XACEMENTO GA27010001 |
| CONTORNO DE PROTECCIÓN                              | DELIMITACIÓN DE XACEMENTO EXTRAMUNICIPAL            |
| NÚCLEO RURAL SINGULAR CATALOGADO NÚCLEO SINGULAR-01 | ZONA DE PROTECCIÓN                                  |
|                                                     | ACHÁDEGO GA27010ACH-01                              |
|                                                     | TOPÓNIMO GA27010TOP-01                              |
|                                                     | INDICIO GA27010I-1                                  |
|                                                     | REFERENCIA GA27010REF-01                            |

| SOLO DE NÚCLEO RURAL                     |                               |
|------------------------------------------|-------------------------------|
| <b>DELIMITACIÓN</b>                      | <b>ORDENANZAS</b>             |
| NÚCLEO RURAL                             | NÚCLEO RURAL SINGULAR         |
| BÁSICO HISTÓRICO-TRADICIONAL (SNR/B-T)   | EDIFICACIÓN TRADICIONAL       |
| BÁSICO COMÚN (SNR/B-M)                   |                               |
| COMPLEXO HISTÓRICO-TRADICIONAL (SNR/C-T) |                               |
| COMPLEXO COMÚN (SNR/C-M)                 |                               |
| <b>ALÍNEAS</b>                           | <b>REDE VIARIA</b>            |
| ALÍNEA EXTERIOR                          | ACTUACIÓN ASISTEMÁTICA (AA- ) |
| ALÍNEA INTERIOR                          |                               |
| LÍNEA LÍMITE DE EDIFICACIÓN              |                               |



| SOLO RÚSTICO                                         |                                               |
|------------------------------------------------------|-----------------------------------------------|
| SOLO RÚSTICO DE PROTECCIÓN DE AGUAS                  | SOLO RÚSTICO DE PROTECCIÓN DE INFRAESTRUTURAS |
| <b>LÍMITES</b>                                       |                                               |
| LÍMITE MUNICIPAL SEGÚN CONCELLO DE CASTRO DE REI     |                                               |
| LÍMITE MUNICIPAL SEGÚN INSTITUTO XEOGRÁFICO NACIONAL |                                               |
| <b>HIDROGRAFÍA</b>                                   |                                               |
| BORDO ZONA DE POLICÍA                                |                                               |
| ZONA DE FLUXO PREFERENTE                             |                                               |
| CAUCE                                                |                                               |

| SOLO URBANO                           |  |
|---------------------------------------|--|
| DELIMITACIÓN SOLO URBANO              |  |
| <b>REDE NATURA 2000</b>               |  |
| ZEC                                   |  |
| PARGA-LADRA-TÁMOGA                    |  |
| <b>ENERXÍA</b>                        |  |
| LÍNEA DE MEDIA TENSIÓN                |  |
| LÍNEA DE ALTA TENSIÓN                 |  |
| <b>ESTRADAS</b>                       |  |
| EIXO VIARIO DE ESTRADA SUPRAMUNICIPAL |  |

AUTORES  
Mario Iglesias, Arquitecto  
Cristina Aguado, Arquitecta  
Ruben Cobas, Enx. Agrónomo

|           |   |          |                           |
|-----------|---|----------|---------------------------|
| PROXECTO  | <b>PLAN XERAL DE ORDENACIÓN MUNICIPAL DE CASTRO DE REI</b><br>DOCUMENTO PARA APROBACIÓN DEFINITIVA |          | FASE                      |
| PLANO     | ORGANIZACIÓN ESPACIAL                                                                              |          | PD                        |
| ESCALAS   | ALFANUMÉRICA 1:2.000                                                                               | GRÁFICA  | 0 5 10 20 35 65 metros    |
| SITUACIÓN | CATAXIÑA NR-2                                                                                      | PROMOTOR | CONCELLO DE CASTRO DE REI |
|           |   | Nº PLANO | AP-2 (2)                  |



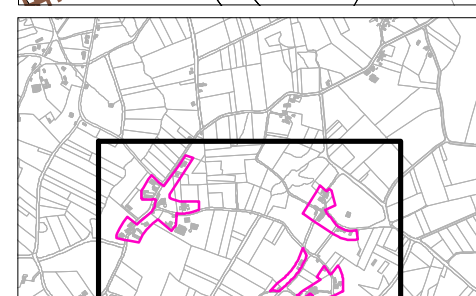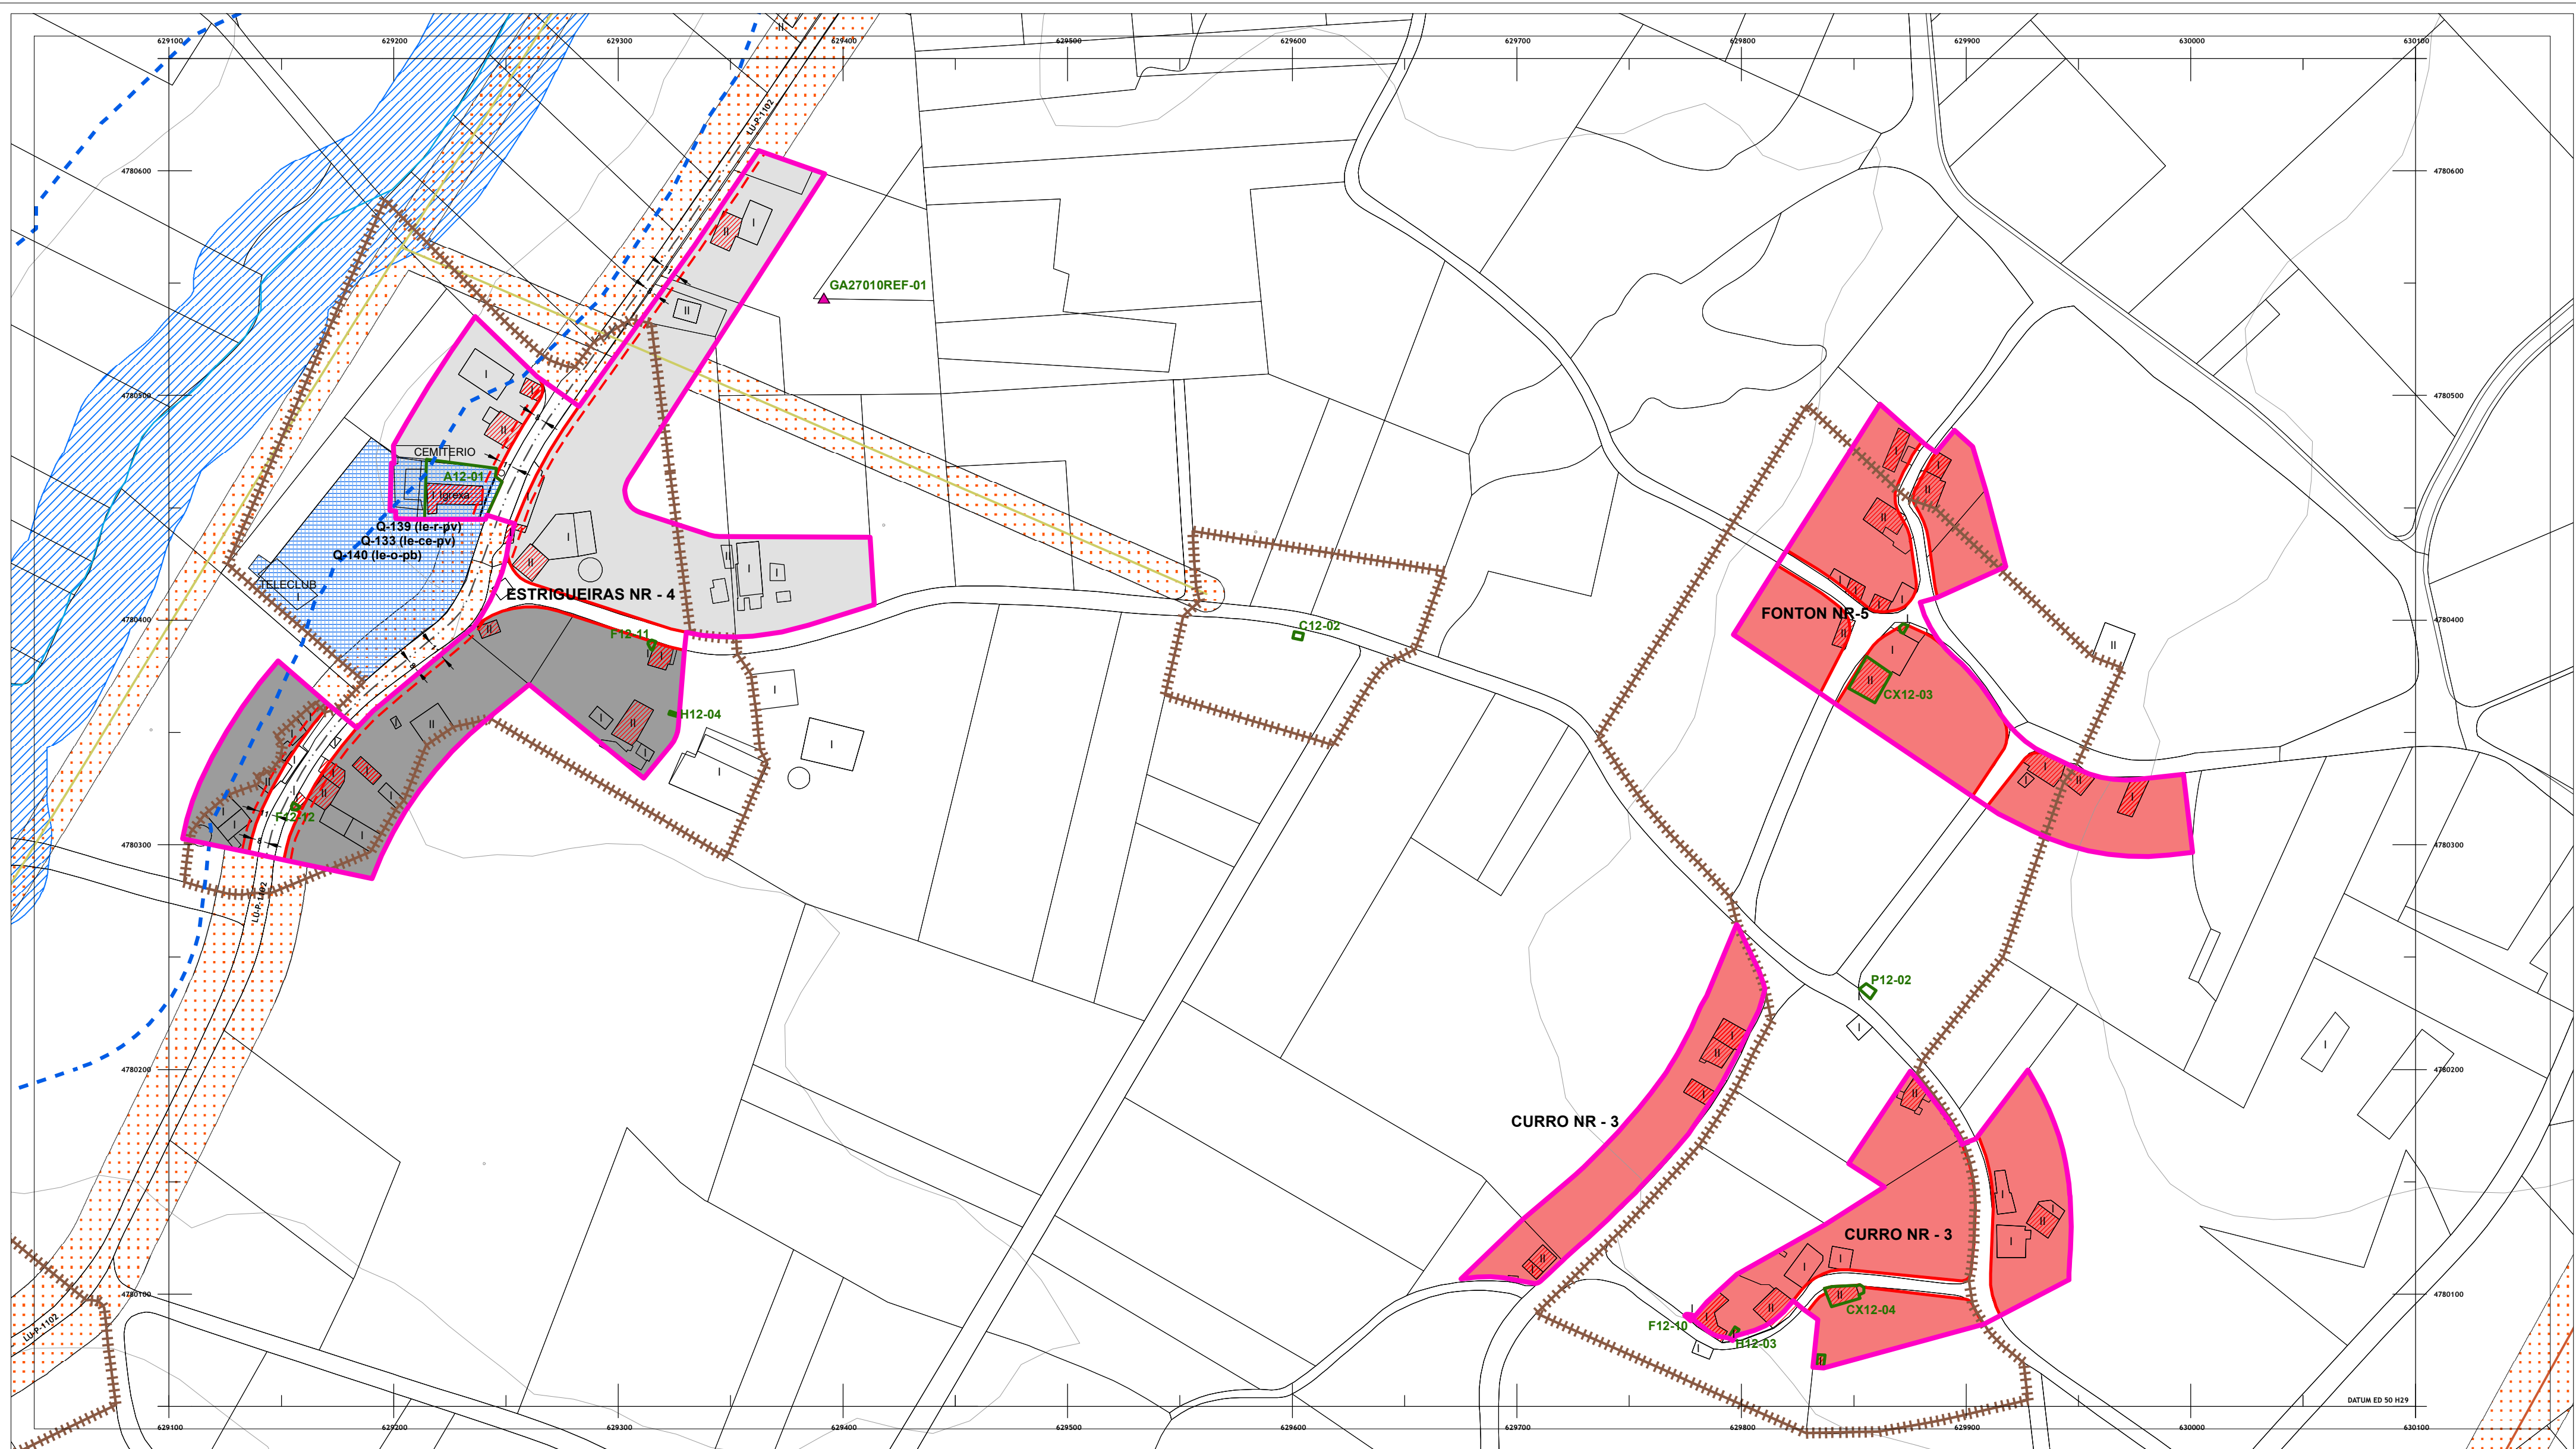

| DOTACIÓNS DO SISTEMA XERAL E LOCAL                                                  |                    |   |  |
|-------------------------------------------------------------------------------------|--------------------|---|--|
|  | EQUIPAMENTOS (Q-)  | Sistema Xeral<br>xe - Existente      xp - Previsto   |  |
|  | ESPAAZO LIBRE (EL) | Sistema Local<br>le - Existente      lp - Previsto   |  |
|                                                                                     |                    | Clase<br>Docentes (do)<br>Sanitario - Asistencial (s)<br>Culturais (cu)<br>Relixioso (r)<br>Cemiterio (ce)<br>Deportivo (d)<br>Administrativo (ad)<br>Seguridade (sg)<br>Servizos Unifamiliares (fu)<br>Abastecemento e Mercados (ab)<br>Ocio e Esparcemento (o)<br>Social (so)<br>Investigación científica (ic) |  |
|                                                                                     |                    | Titularidade<br>pb - Público      pv - Privado   |  |

| PATRIMONIO CULTURAL CATALOGADO                                                       |                                                        |
|--------------------------------------------------------------------------------------|--------------------------------------------------------|
| ARQUITECTURA E ETNOGRAFÍA                                                            |                                                        |
|   | BEN OU CONXUNTO CATALOGADO<br>A1-01                    |
|   | CONTORNO DE PROTECCIÓN                                 |
|   | NÚCLEO RURAL SINGULAR CATALOGADO<br>NÚCLEO SINGULAR-01 |
| ARQUEOLOXÍA                                                                          |                                                        |
|  | ÁREA DE PROTECCIÓN INTEGRAL DO XACEMENTO<br>GA27010001 |
|  | DELIMITACIÓN DE XACEMENTO EXTRAMUNICIPAL               |
|  | ZONA DE PROTECCIÓN                                     |
|  | ACHÁDEGO GA27010ACH-01                                 |
|  | TOPÓNIMO GA27010TOP01                                  |
|  | INDICIO GA27010I-1                                     |
|  | REFERENCIA GA27010REF-01                               |

| SOLO DE NÚCLEO RURAL   |   |
|---|---|
| DELIMITACIÓNS   |   |
|  NÚCLEO RURAL                             |  NÚCLEO RURAL SINGULAR        |
| ORDENANZAS   |   |
|  BÁSICO HISTÓRICO-TRADICIONAL (SNR/B-T)   |  EDIFICACIÓN TRADICIONAL      |
|  BÁSICO COMÚN (SNR/B-M)                   |   |
|  COMPLEXO HISTÓRICO-TRADICIONAL (SNR/C-T) |   |
|  COMPLEXO COMÚN (SNR/C-M)                 |   |
| ALINEACIÓNS   |   |
|  ALINEACIÓN EXTERIOR                      | REDE VIARIA   |
|  ALINEACIÓN INTERIOR                      |   |
|  LÍNEA LÍMITE DE EDIFICACIÓN              |   |
|   |  ACTUACIÓN ASISTEMÁTICA (AA-) |


| SOLO RÚSTICO                                                                          |                                                      |
|---------------------------------------------------------------------------------------|------------------------------------------------------|
|  | SOLO RÚSTICO DE PROTECCIÓN DE AUGAS                  |
|  | SOLO RÚSTICO DE PROTECCIÓN DE INFRAESTRUTURAS        |
| LÍMITES                                                                               |                                                      |
|  | LÍMITE MUNICIPAL SEGÚN CONCELLO DE CASTRO DE REI     |
|  | LÍMITE MUNICIPAL SEGÚN INSTITUTO XEOGRÁFICO NACIONAL |
| HIDROGRAFÍA                                                                           |                                                      |
|  | BORDO ZONA DE POLICÍA                                |
|  | ZONA DE FLUXO PREFERENTE                             |
|  | CAUCE                                                |

| SOLO URBANO                                                                           |                                          |
|---------------------------------------------------------------------------------------|------------------------------------------|
|  | DELIMITACIÓN<br>SOLO URBANO              |
| REDE NATURA 2000                                                                      |                                          |
|  | ZEC<br>PARGA-LADRA-TÁMOGA                |
| ENERXÍA                                                                               |                                          |
|  | LÍÑA DE MEDIA TENSIÓN                    |
|  | LÍÑA DE ALTA TENSIÓN                     |
| ESTRADAS                                                                              |                                          |
|  | EIXO VIARIO DE ESTRADA<br>SUPRAMUNICIPAL |

AUTORES  
Mario Iglesias, Arquitecto  
Cristina Aguado, Arquitecta  
Ruben Cobas, Enx. Agrónomo

|           |  |                                                     |  |                                |  |
|-----------|--|-----------------------------------------------------|--|--------------------------------|--|
| PROXECTO  |  | PLAN XERAL DE ORDENACIÓN MUNICIPAL DE CASTRO DE REI |  | FASE                           |  |
|           |  | DOCUMENTO PARA APROBACIÓN DEFINITIVA                |  | PD                             |  |
| PLANO     |  | ORGANIZACIÓN ESPACIAL                               |  |                                |  |
| ESCALAS   |  | ALFANUMÉRICA 1:2.000                                |  | GRÁFICA 0 5 10 20 35 65 metros |  |
| SITUACIÓN |  | CURRO NR-3<br>ESTRIGUEIRAS NR-4<br>FONTÓN NR-5      |  | PROMOTOR                       |  |
|           |  | CONCELLO DE CASTRO DE REI                           |  | Nº PLANO                       |  |
|           |  |                                                     |  | AP-2 (3)                       |  |



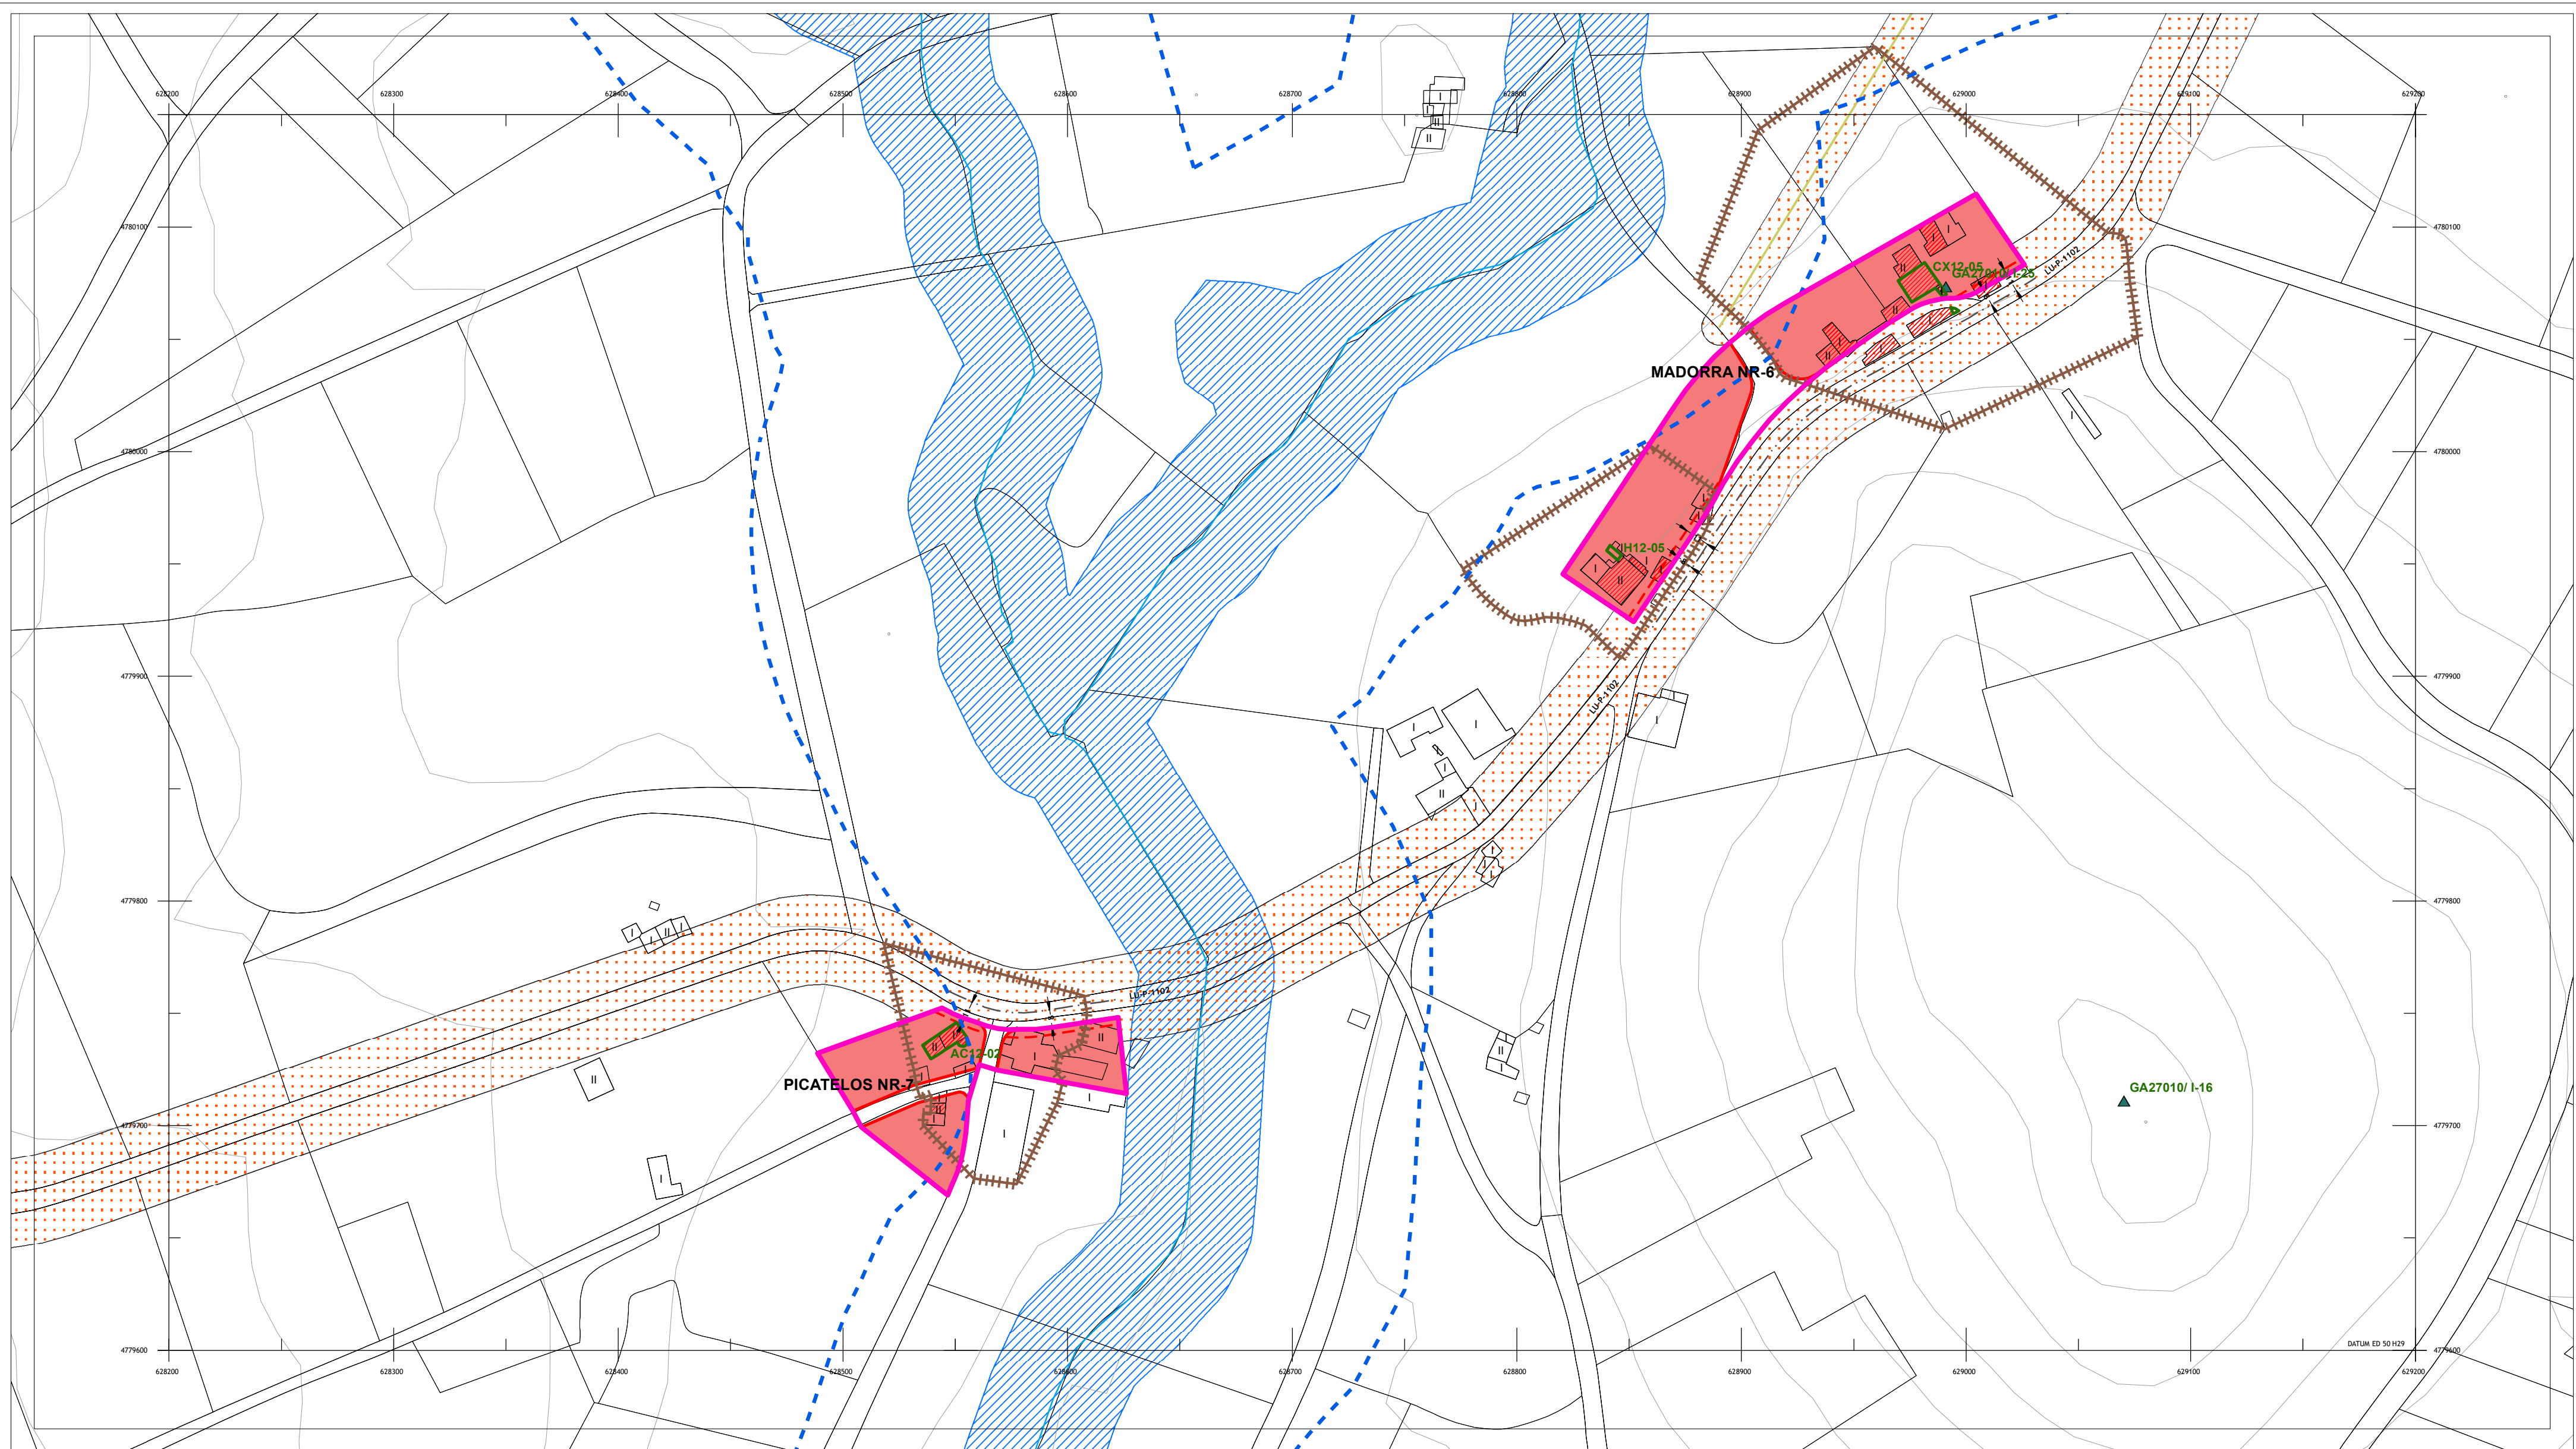

| DOTACIÓNS DO SISTEMA XERAL E LOCAL |                                               |
|------------------------------------|-----------------------------------------------|
| EQUIPAMENTOS (Q- )                 | Sistema Xeral<br>xp - Existente xp - Previsto |
| ESPAZO LIBRE (EL )                 | Sistema Local<br>le - Existente lp - Previsto |
| ESPAZO LIBRE (EL )                 | Sistema Local<br>le - Existente lp - Previsto |
| ESPAZO LIBRE (EL )                 | Sistema Local<br>le - Existente lp - Previsto |
| EQUIPAMENTOS (Q- )                 | Sistema Local<br>le - Existente lp - Previsto |
| ESPAZO LIBRE (EL )                 | Sistema Local<br>le - Existente lp - Previsto |
| ESPAZO LIBRE (EL )                 | Sistema Local<br>le - Existente lp - Previsto |
| ESPAZO LIBRE (EL )                 | Sistema Local<br>le - Existente lp - Previsto |

| PATRIMONIO CULTURAL CATALOGADO                      |                                                     |
|-----------------------------------------------------|-----------------------------------------------------|
| <b>ARQUITECTURA E ETNOGRAFÍA</b>                    | <b>ARQUEOLOXÍA</b>                                  |
| BEN OU CONXUNTO CATALOGADO A1-01                    | ÁREA DE PROTECCIÓN INTEGRAL DO XACEMENTO GA27010001 |
| CONTORNO DE PROTECCIÓN                              | DELIMITACIÓN DE XACEMENTO EXTRAMUNICIPAL            |
| NÚCLEO RURAL SINGULAR CATALOGADO NÚCLEO SINGULAR-01 | ZONA DE PROTECCIÓN                                  |
|                                                     | ACHÁDEGO GA27010ACH-01                              |
|                                                     | TOPÓNIMO GA27010TOP01                               |
|                                                     | INDICIO GA27010/I-1                                 |
|                                                     | REFERENCIA GA27010REF-01                            |

| SOLO DE NÚCLEO RURAL                     |                               |
|------------------------------------------|-------------------------------|
| NÚCLEO RURAL                             | NÚCLEO RURAL SINGULAR         |
| <b>ORDENANZAS</b>                        | <b>EDIFICACIÓNS</b>           |
| BÁSICO HISTÓRICO-TRADICIONAL (SNR/B-T)   | EDIFICACIÓN TRADICIONAL       |
| BÁSICO COMÚN (SNR/B-M)                   |                               |
| COMPLEXO HISTÓRICO-TRADICIONAL (SNR/C-T) |                               |
| COMPLEXO COMÚN (SNR/C-M)                 |                               |
| <b>ALÍNEAS</b>                           | <b>REDE VIARIA</b>            |
| ALÍNEA EXTERIOR                          | ACTUACIÓN ASISTEMÁTICA (AA- ) |
| ALÍNEA INTERIOR                          |                               |
| LÍNEA LÍMITE DE EDIFICACIÓN              |                               |



| SOLO RÚSTICO                                         |                                               |
|------------------------------------------------------|-----------------------------------------------|
| SOLO RÚSTICO DE PROTECCIÓN DE AGUAS                  | SOLO RÚSTICO DE PROTECCIÓN DE INFRAESTRUTURAS |
| <b>LÍMITES</b>                                       | <b>HIDROGRAFÍA</b>                            |
| LÍMITE MUNICIPAL SEGÚN CONCELLO DE CASTRO DE REI     | BORDO ZONA DE POLICÍA                         |
| LÍMITE MUNICIPAL SEGÚN INSTITUTO XEOGRÁFICO NACIONAL | ZONA DE FLUXO PREFERENTE                      |
|                                                      | CAUCE                                         |

| SOLO URBANO              |                                       |
|--------------------------|---------------------------------------|
| DELIMITACIÓN SOLO URBANO | <b>REDE NATURA 2000</b>               |
|                          | ZEC PARGA-LADRA-TÁMOGA                |
| <b>ENERXÍA</b>           | <b>ESTRADAS</b>                       |
| LÍNEA DE MEDIA TENSIÓN   | EIXO VIARIO DE ESTRADA SUPRAMUNICIPAL |
| LÍNEA DE ALTA TENSIÓN    |                                       |

|   |                    |
|---|--------------------|
| <b>AUTORES</b><br>Mario Iglesias, Arquitecto<br>Cristina Aguado, Arquitecta<br>Ruben Cobas, Enx. Agrónomo | <b>AUTORES</b><br> |
|   |                    |

|   |                                              |
|---|----------------------------------------------|
| <b>PROXECTO</b><br><b>PLAN XERAL DE ORDENACIÓN MUNICIPAL DE CASTRO DE REI</b><br>DOCUMENTO PARA APROBACIÓN DEFINITIVA | <b>FASE</b><br><b>PD</b>                     |
| <b>PLANO</b><br><b>ORGANIZACIÓN ESPACIAL</b>                                                                          |                                              |
| <b>ESCALAS</b><br>ALFANUMÉRICA 1:2.000                                                                                | <b>GRÁFICA</b><br>0 5 10 20 35 65 metros     |
| <b>SITUACIÓN</b><br>MADORRA NR-6<br>PICATELOS NR-7                                                                    | <b>PROMOTOR</b><br>CONCELLO DE CASTRO DE REI |
|   | <b>Nº PLANO</b><br><b>AP-2 (4)</b>           |



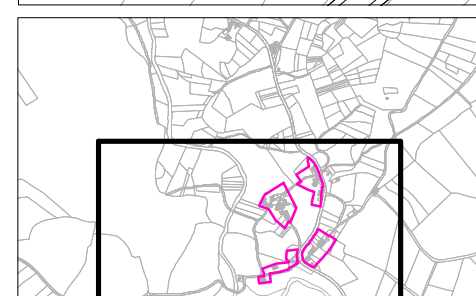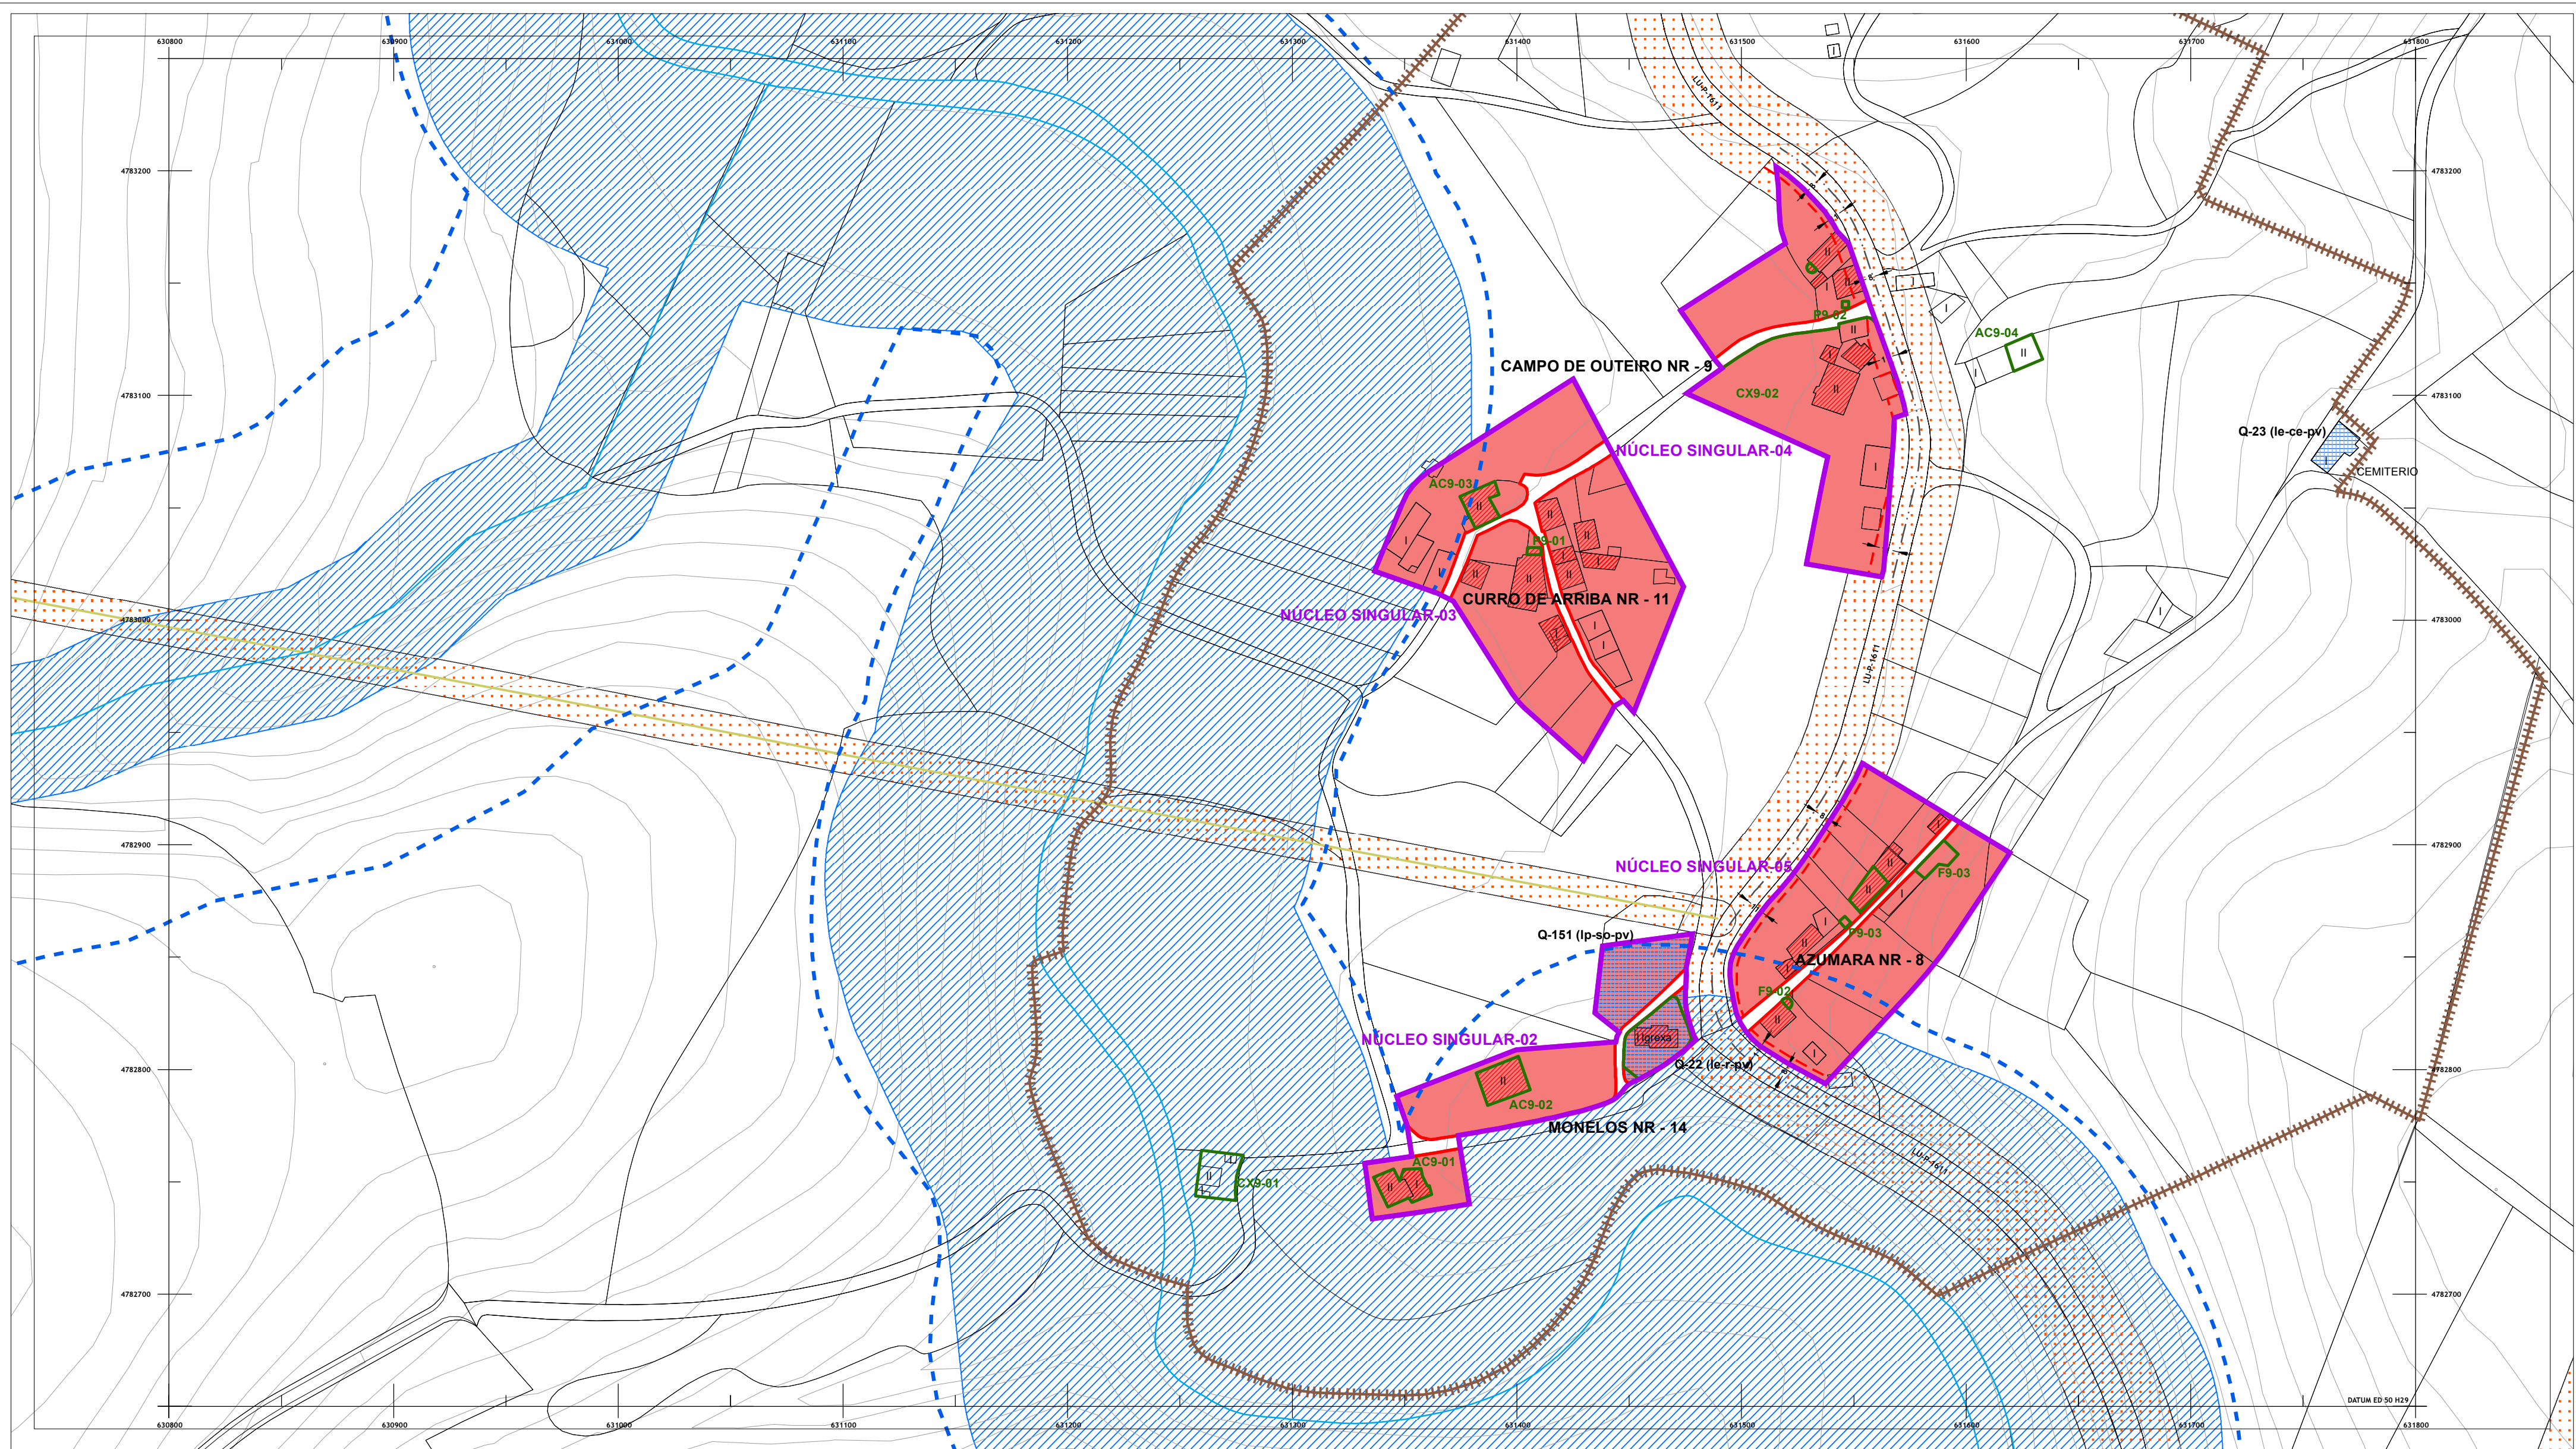

| DOTACIÓNS DO SISTEMA XERAL E LOCAL |                                               |
|------------------------------------|-----------------------------------------------|
| EQUIPAMENTOS (Q- )                 | Sistema Xeral<br>xp - Existente xp - Previsto |
| ESPAZO LIBRE (EL )                 | Sistema Local<br>le - Existente lp - Previsto |
| CLASE                              | Clase<br>Parque (p)                           |

| PATRIMONIO CULTURAL CATALOGADO                      |                                                     |
|-----------------------------------------------------|-----------------------------------------------------|
| <b>ARQUITECTURA E ETNOGRAFÍA</b>                    | <b>ARQUEOLOXÍA</b>                                  |
| BEN OU CONXUNTO CATALOGADO A1-01                    | ÁREA DE PROTECCIÓN INTEGRAL DO XACEMENTO GA27010001 |
| CONTORNO DE PROTECCIÓN                              | DELIMITACIÓN DE XACEMENTO EXTRAMUNICIPAL            |
| NÚCLEO RURAL SINGULAR CATALOGADO NÚCLEO SINGULAR-01 | ZONA DE PROTECCIÓN                                  |
|                                                     | ACHÁDEGO GA27010ACH-01                              |
|                                                     | TOPÓNIMO GA27010TOP-01                              |
|                                                     | INDICIO GA27010I-1                                  |
|                                                     | REFERENCIA GA27010REF-01                            |

| SOLO DE NÚCLEO RURAL                     |                               |
|------------------------------------------|-------------------------------|
| NÚCLEO RURAL                             | NÚCLEO RURAL SINGULAR         |
| <b>ORDENANZAS</b>                        | <b>EDIFICACIÓNS</b>           |
| BÁSICO HISTÓRICO-TRADICIONAL (SNR/B-T)   | EDIFICACIÓN TRADICIONAL       |
| BÁSICO COMÚN (SNR/B-M)                   |                               |
| COMPLEXO HISTÓRICO-TRADICIONAL (SNR/C-T) |                               |
| COMPLEXO COMÚN (SNR/C-M)                 |                               |
| <b>ALÍNEAS</b>                           | <b>REDE VIARIA</b>            |
| ALÍNEA EXTERIOR                          | ACTUACIÓN ASISTEMÁTICA (AA- ) |
| ALÍNEA INTERIOR                          |                               |
| LÍNEA LÍMITE DE EDIFICACIÓN              |                               |



| SOLO RÚSTICO                                         |                                               |
|------------------------------------------------------|-----------------------------------------------|
| SOLO RÚSTICO DE PROTECCIÓN DE AGUAS                  | SOLO RÚSTICO DE PROTECCIÓN DE INFRAESTRUTURAS |
| <b>LÍMITES</b>                                       |                                               |
| LÍMITE MUNICIPAL SEGÚN CONCELLO DE CASTRO DE REI     |                                               |
| LÍMITE MUNICIPAL SEGÚN INSTITUTO XEOGRÁFICO NACIONAL |                                               |
| <b>HIDROGRAFÍA</b>                                   |                                               |
| BORDO ZONA DE POLICÍA                                |                                               |
| ZONA DE FLUXO PREFERENTE                             |                                               |
| CAUCE                                                |                                               |

| SOLO URBANO                           |  |
|---------------------------------------|--|
| DELIMITACIÓN SOLO URBANO              |  |
| <b>REDE NATURA 2000</b>               |  |
| ZEC PARGA-LADRA-TÁMOGA                |  |
| <b>ENERXÍA</b>                        |  |
| LÍNEA DE MEDIA TENSIÓN                |  |
| LÍNEA DE ALTA TENSIÓN                 |  |
| <b>ESTRADAS</b>                       |  |
| EIXO VIARIO DE ESTRADA SUPRAMUNICIPAL |  |

AUTORES  
Mario Iglesias, Arquitecto  
Cristina Aguado, Arquitecta  
Ruben Cobas, Enx. Agrónomo

|           |   |                                       |                             |
|-----------|---|---------------------------------------|-----------------------------|
| PROXECTO  | <b>PLAN XERAL DE ORDENACIÓN MUNICIPAL DE CASTRO DE REI</b><br>DOCUMENTO PARA APROBACIÓN DEFINITIVA |                                       | FASE<br><b>PD</b>           |
| PLANO     | ORGANIZACIÓN ESPACIAL                                                                              |                                       |                             |
| ESCALAS   | ALFANUMÉRICA 1:2.000                                                                               | GRÁFICA                               | 0 5 10 20 35 65 metros      |
| SITUACIÓN | AZÚMARA NR-8<br>CAMPO DE OUTEIRO NR-9<br>CURRO DE ARRIBA NR-11<br>MONELOS NR-14                    | PROMOTOR<br>CONCELLO DE CASTRO DE REI | Nº PLANO<br><b>AP-2 (5)</b> |



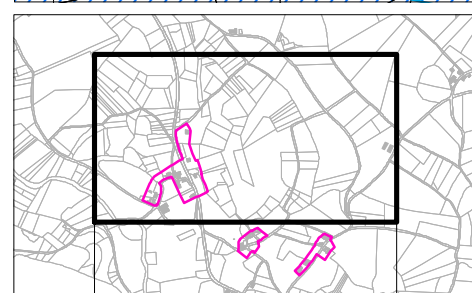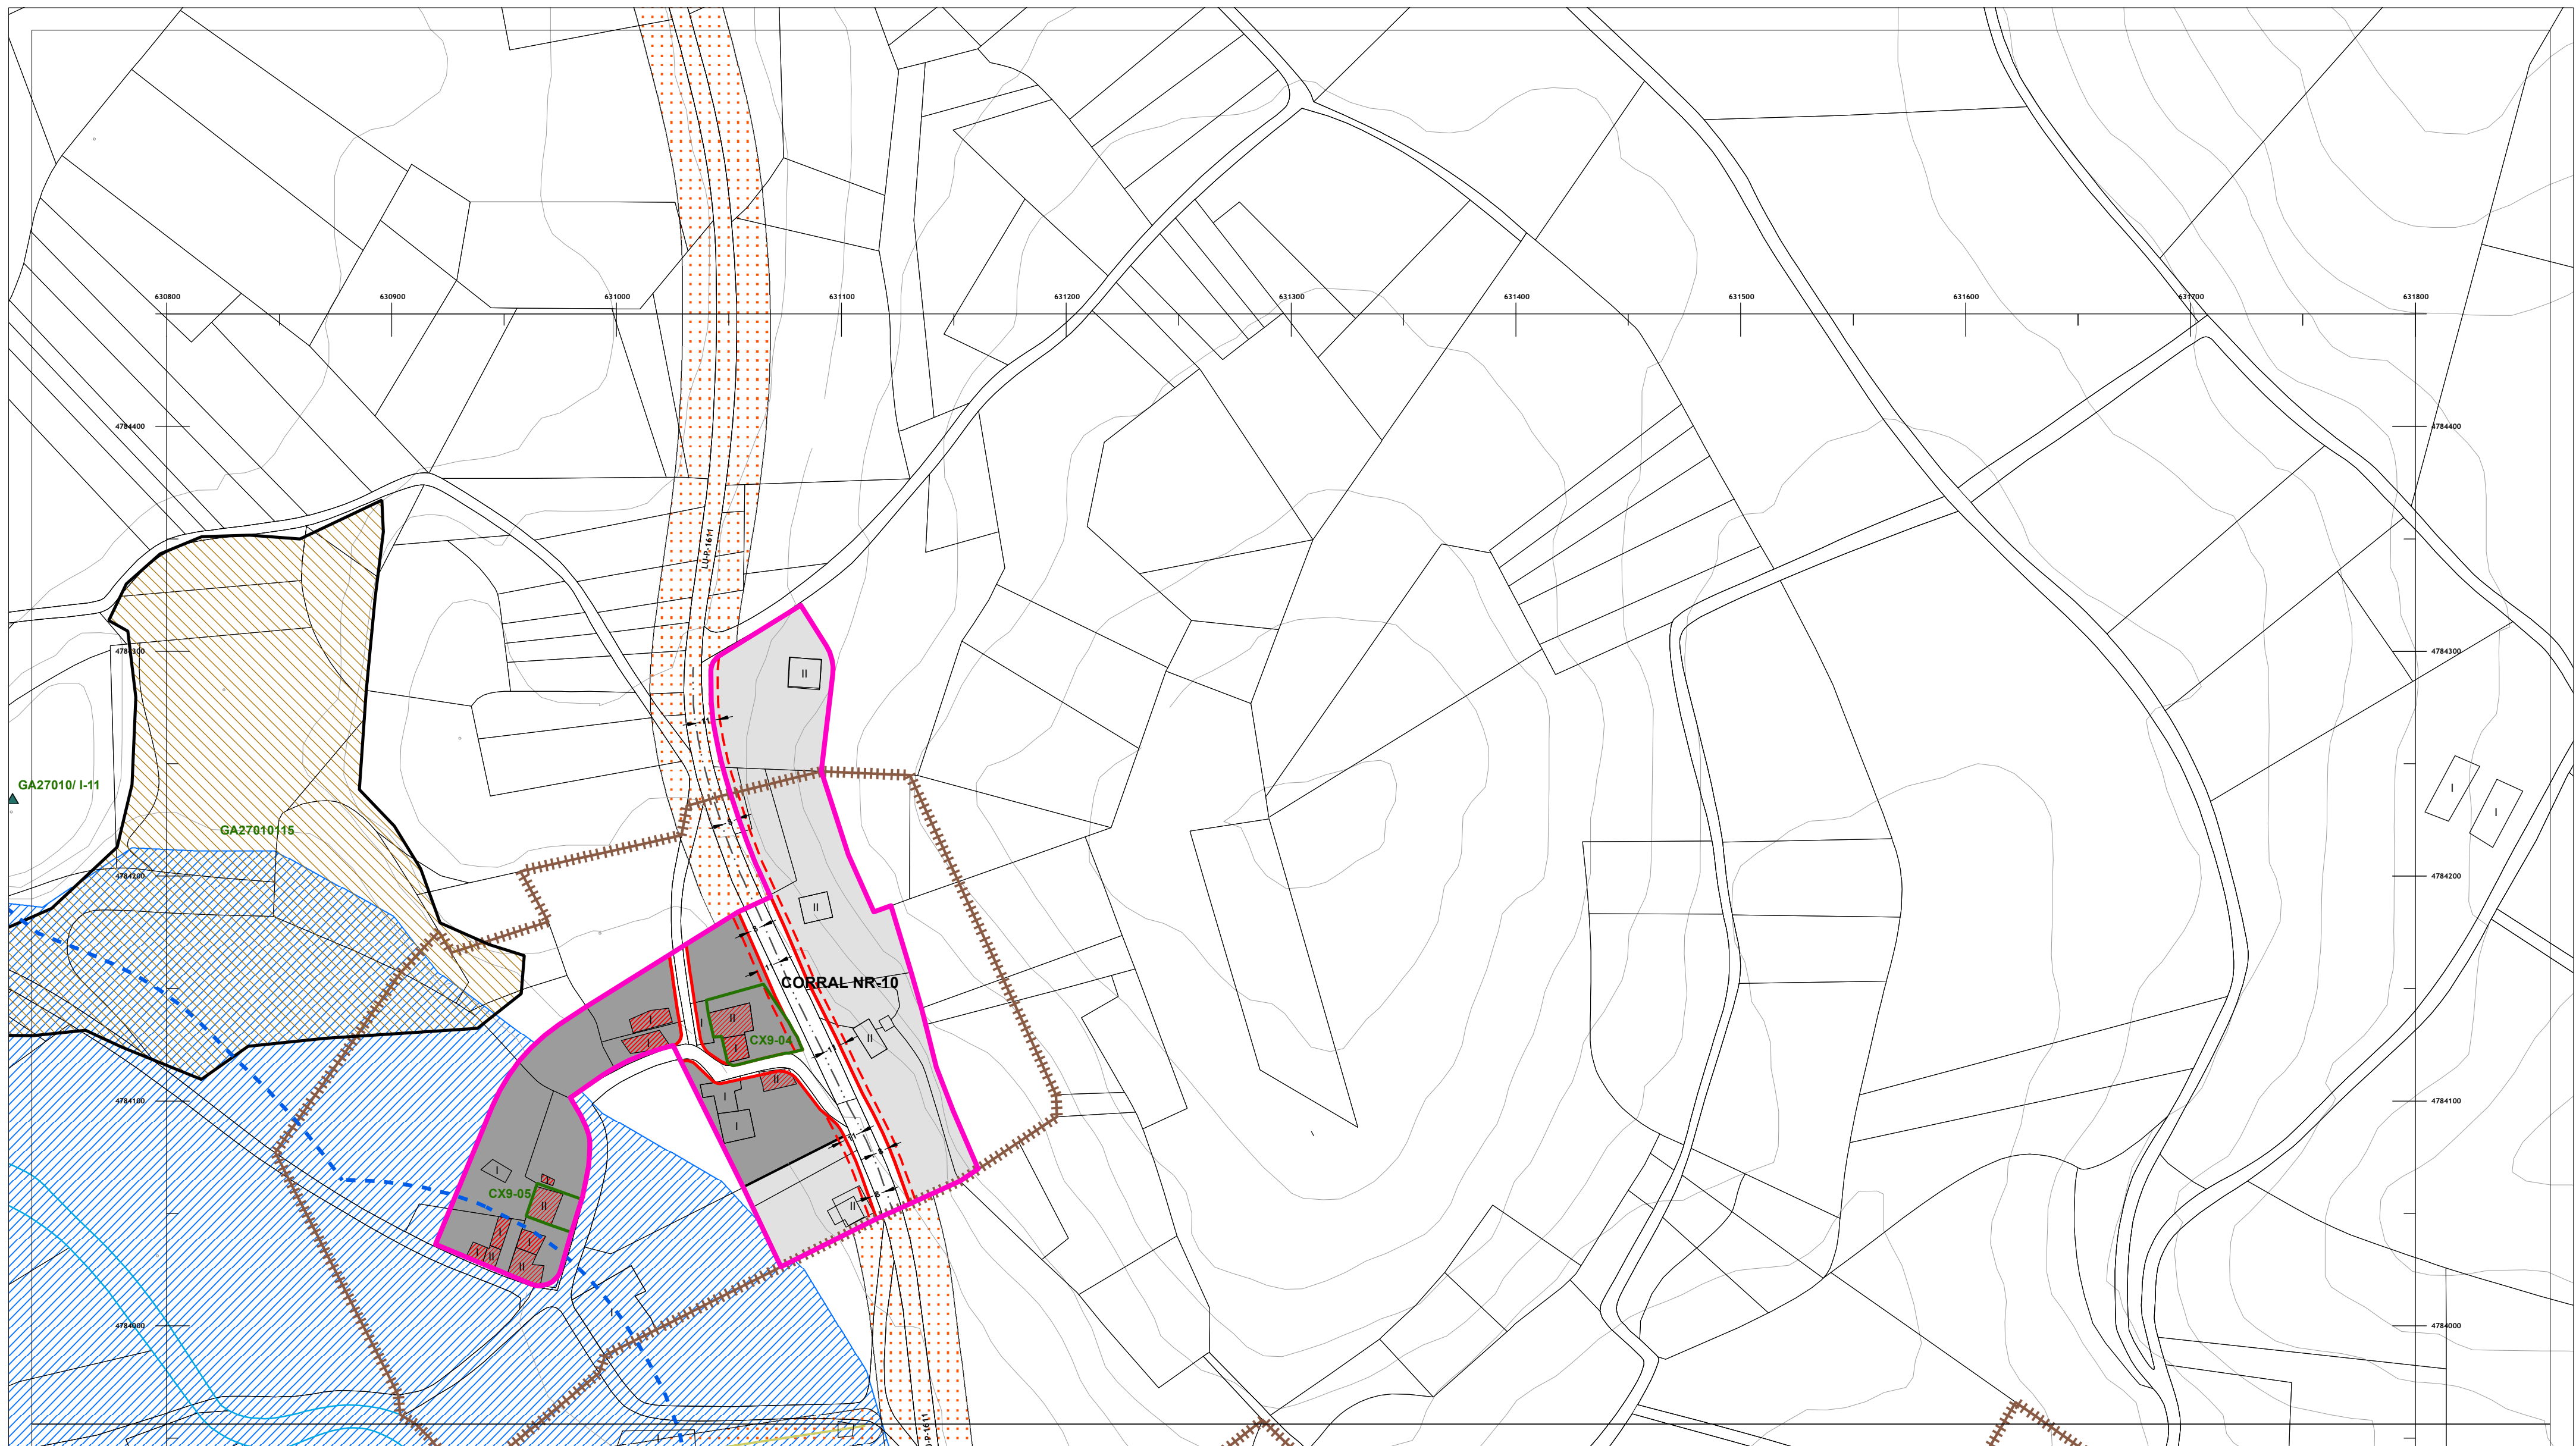

| DOTACIÓN DO SISTEMA XERAL E LOCAL             |   |
|-----------------------------------------------|---|
| EQUIPAMENTOS (Q- )                            | Sistema Xeral<br>xp - Existente xp - Previsto   |
| ESPAZO LIBRE (EL )                            | Sistema Local<br>le - Existente lp - Previsto   |
| Sistema Xeral<br>xe - Existente xp - Previsto | Clase<br>Docentes (do)<br>Sanitario - Asistencial (s)<br>Culturais (cu)<br>Relixioso (r)<br>Cemiterio (ce)<br>Deportivo (d)<br>Administrativo (ad)<br>Seguridade (sg)<br>Servizos Urbanos (su)<br>Abastecemento e Mercados (ab)<br>Ocio e Esparcemento (o)<br>Social (so)<br>Investigación científica (ic) |
| Sistema Local<br>le - Existente lp - Previsto | Titularidade<br>pb - Público pv - Privado   |
| Clase<br>Parque (p)                           |   |

| PATRIMONIO CULTURAL CATALOGADO                      |                                                     |
|-----------------------------------------------------|-----------------------------------------------------|
| <b>ARQUITECTURA E ETNOGRAFÍA</b>                    | <b>ARQUEOLOXÍA</b>                                  |
| BEN OU CONXUNTO CATALOGADO A1-01                    | ÁREA DE PROTECCIÓN INTEGRAL DO XACEMENTO GA27010001 |
| CONTORNO DE PROTECCIÓN                              | DELIMITACIÓN DE XACEMENTO EXTRAMUNICIPAL            |
| NÚCLEO RURAL SINGULAR CATALOGADO NÚCLEO SINGULAR-01 | ZONA DE PROTECCIÓN                                  |
|                                                     | ACHÁDEGO GA27010ACH-01                              |
|                                                     | TOPÓNIMO GA27010TOP01                               |
|                                                     | INDICIO GA27010I-1                                  |
|                                                     | REFERENCIA GA27010REF-01                            |

| SOLO DE NÚCLEO RURAL                     |                                     |
|------------------------------------------|-------------------------------------|
| <b>DELIMITACIÓN</b>                      | NÚCLEO RURAL  NÚCLEO RURAL SINGULAR |
| <b>ORDENANZAS</b>                        | <b>EDIFICACIÓN</b>                  |
| BÁSICO HISTÓRICO-TRADICIONAL (SNR/B-T)   | EDIFICACIÓN TRADICIONAL             |
| BÁSICO COMÚN (SNR/B-M)                   |                                     |
| COMPLEXO HISTÓRICO-TRADICIONAL (SNR/C-T) |                                     |
| COMPLEXO COMÚN (SNR/C-M)                 |                                     |
| <b>ALIANZAS</b>                          | <b>REDE VIARIA</b>                  |
| ALIANZAS EXTERIOR                        | ACTUACIÓN ASISTEMÁTICA (AA- )       |
| ALIANZAS INTERIOR                        |                                     |
| LIÑA LÍMITE DE EDIFICACIÓN               |                                     |



| SOLO RÚSTICO                                         |                                                  |
|------------------------------------------------------|--------------------------------------------------|
| SOLO RÚSTICO DE PROTECCIÓN DE AUGAS                  | SOLO RÚSTICO DE PROTECCIÓN DE INFRAESTRUTURAS    |
| <b>LIMITES</b>                                       | LÍMITE MUNICIPAL SEGÚN CONCELLO DE CASTRO DE REI |
| LÍMITE MUNICIPAL SEGÚN INSTITUTO XEOGRÁFICO NACIONAL |                                                  |
| <b>HIDROGRAFÍA</b>                                   | BORDO ZONA DE POLICÍA                            |
| ZONA DE FLUXO PREFERENTE                             |                                                  |
| CAUCE                                                |                                                  |

| SOLO URBANO              |                                       |
|--------------------------|---------------------------------------|
| DELIMITACIÓN SOLO URBANO |                                       |
| <b>REDE NATURA 2000</b>  | ZEC PARGA-LADRA-TÁMOGA                |
| <b>ENERXÍA</b>           | LIÑA DE MEDIA TENSIÓN                 |
| LIÑA DE ALTA TENSIÓN     |                                       |
| <b>ESTRADAS</b>          | EIXO VIARIO DE ESTRADA SUPRAMUNICIPAL |

AUTORES  
Mario Iglesias, Arquitecto  
Cristina Aguado, Arquitecta  
Ruben Cobas, Enx. Agrónomo

|           |  |                                                                        |  |                                |  |
|-----------|--|------------------------------------------------------------------------|--|--------------------------------|--|
| PROXECTO  |  | PLAN XERAL DE ORDENACIÓN MUNICIPAL DE CASTRO DE REI                    |  | FASE                           |  |
|           |  | DOCUMENTO PARA APROBACIÓN DEFINITIVA                                   |  | PD                             |  |
| PLANO     |  | ORGANIZACIÓN ESPACIAL                                                  |  |                                |  |
| ESCALAS   |  | ALFANUMÉRICA 1:2.000                                                   |  | GRÁFICA 0 5 10 20 35 65 metros |  |
| SITUACIÓN |  | CORRAL NR-10<br>ESCAIRO NR-12<br>FONTE DO VAL NR-13<br>CONSTANZA NR-98 |  | PROMOTOR                       |  |
|           |  | CONCELLO DE CASTRO DE REI                                              |  | Nº PLANO                       |  |
|           |  |                                                                        |  | AP-2 (6.1)                     |  |



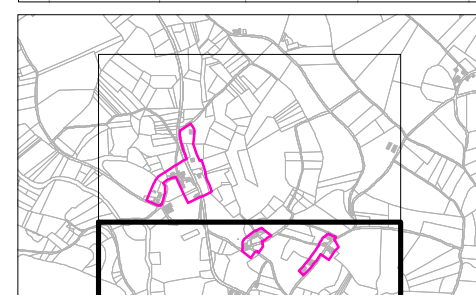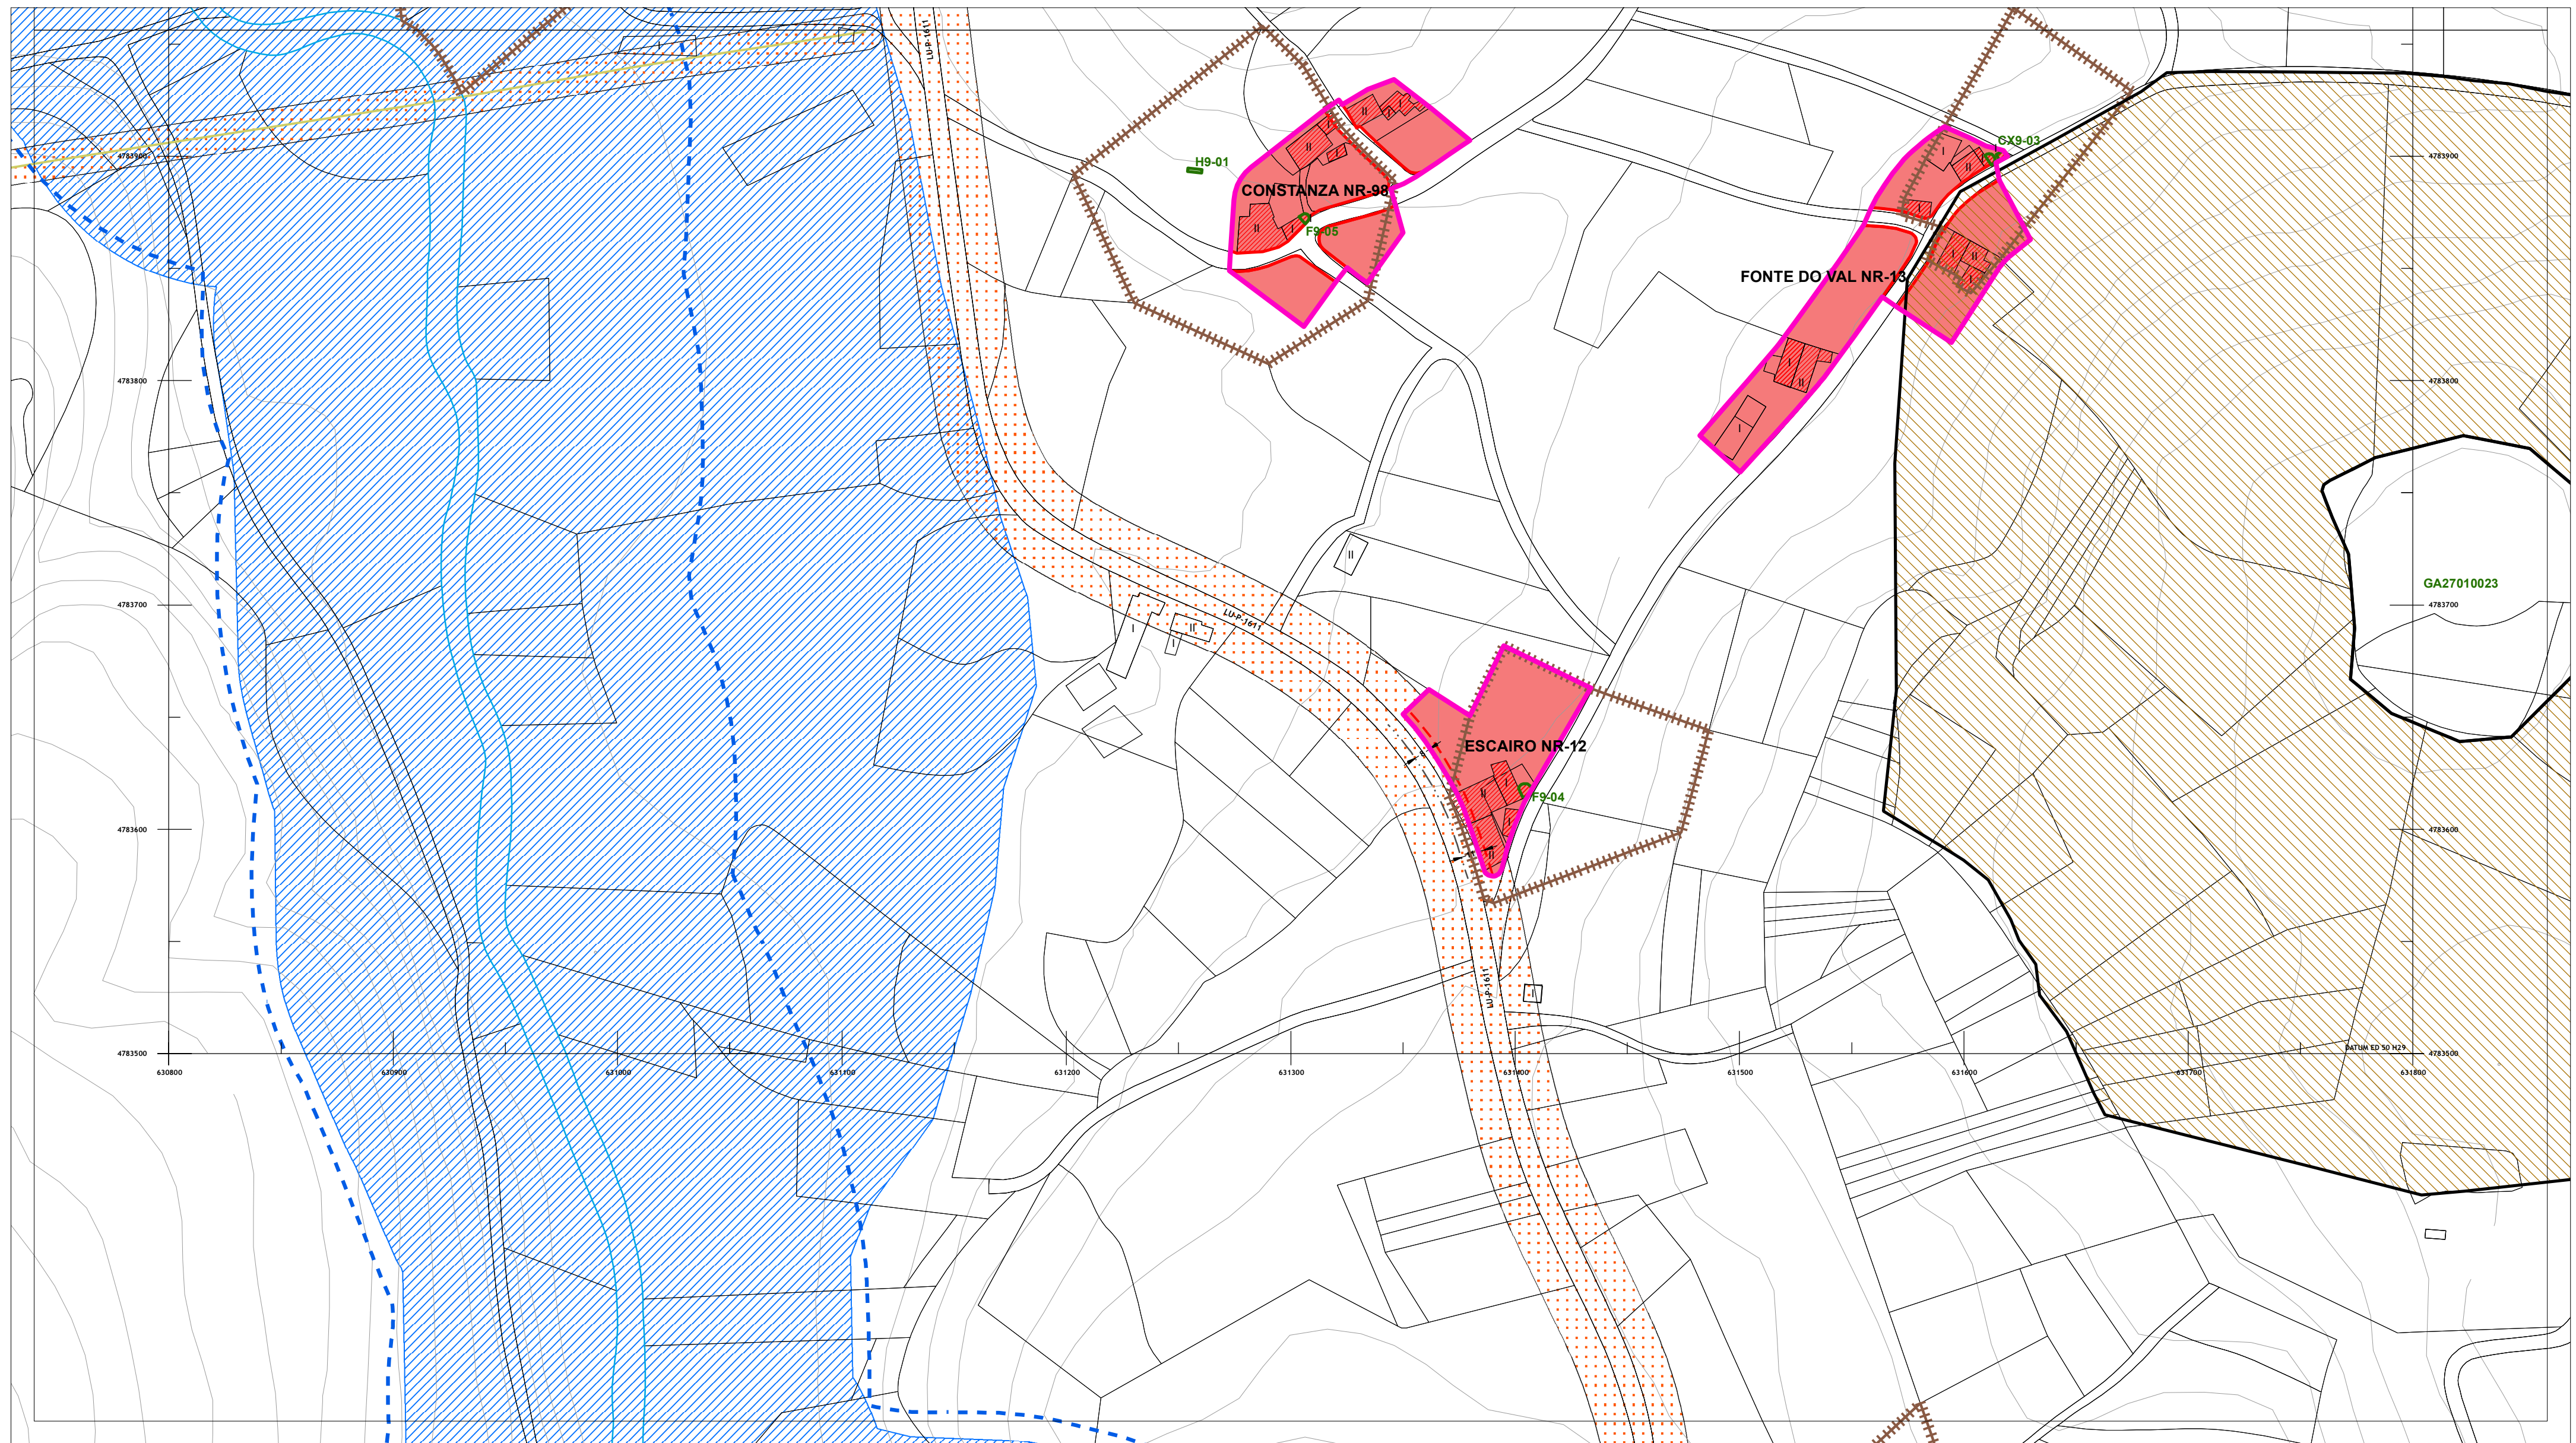

| DOTACIÓNS DO SISTEMA XERAL E LOCAL |                    |  |
|------------------------------------|--------------------|--|
|                                    | EQUIPAMENTOS (Q- ) |  |
|                                    | ESPAAO LIBRE (EL ) |  |
| Sistema Xeral                      |                    |  |
| xe - Existente                     | xp - Previsto      |  |
| Sistema Local                      |                    |  |
| le - Existente                     | lp - Previsto      |  |
| Clase                              |                    |  |
| Parque (p)                         |                    |  |
| Clase                              |                    |  |
| Docentes (do)                      |                    |  |
| Sanitario - Asistencial (s)        |                    |  |
| Culturais (cu)                     |                    |  |
| Relixioso (r)                      |                    |  |
| Cemiterio (ce)                     |                    |  |
| Deportivo (d)                      |                    |  |
| Administrativo (ad)                |                    |  |
| Seguridade (sg)                    |                    |  |
| Servizos Urbanos (su)              |                    |  |
| Abastecemento e Mercados (ab)      |                    |  |
| Ocio e Esparcemento (o)            |                    |  |
| Social (so)                        |                    |  |
| Investigación científica (ic)      |                    |  |
| Titularidade                       |                    |  |
| pb - Público                       | pv - Privado       |  |

| PATRIMONIO CULTURAL CATALOGADO   |                                                     |
|----------------------------------|-----------------------------------------------------|
| <b>ARQUITECTURA E ETNOGRAFÍA</b> |                                                     |
|                                  | BEN OU CONXUNTO CATALOGADO A1-01                    |
|                                  | CONTORNO DE PROTECCIÓN                              |
|                                  | NÚCLEO RURAL SINGULAR CATALOGADO NÚCLEO SINGULAR-01 |
| <b>ARQUEOLOXÍA</b>               |                                                     |
|                                  | ÁREA DE PROTECCIÓN INTEGRAL DO XACEMENTO GA27010001 |
|                                  | DELIMITACIÓN DE XACEMENTO EXTRAMUNICIPAL            |
|                                  | ZONA DE PROTECCIÓN                                  |
|                                  | ACHÁDEGO GA27010ACH-01                              |
|                                  | TOPÓNIMO GA27010TOP01                               |
|                                  | INDICIO GA27010I-1                                  |
|                                  | REFERENCIA GA27010REF-01                            |

| SOLO DE NÚCLEO RURAL |                                          |
|----------------------|------------------------------------------|
| <b>DELIMITACIÓNS</b> |                                          |
|                      | NÚCLEO RURAL                             |
|                      | NÚCLEO RURAL SINGULAR                    |
| <b>ORDENANZAS</b>    |                                          |
|                      | BÁSICO HISTÓRICO-TRADICIONAL (SNR/B-T)   |
|                      | BÁSICO COMÚN (SNR/B-M)                   |
|                      | COMPLEXO HISTÓRICO-TRADICIONAL (SNR/C-T) |
|                      | COMPLEXO COMÚN (SNR/C-M)                 |
| <b>EDIFICACIÓNS</b>  |                                          |
|                      | EDIFICACIÓN TRADICIONAL                  |
| <b>ALINEACIÓNS</b>   |                                          |
|                      | ALINEACIÓN EXTERIOR                      |
|                      | ALINEACIÓN INTERIOR                      |
|                      | LIÑA LÍMITE DE EDIFICACIÓN               |
| <b>REDE VIARIA</b>   |                                          |
|                      | ACTUACIÓN ASISTEMÁTICA (AA- )            |



| SOLO RÚSTICO       |                                                      |
|--------------------|------------------------------------------------------|
|                    | SOLO RÚSTICO DE PROTECCIÓN DE AUGAS                  |
|                    | SOLO RÚSTICO DE PROTECCIÓN DE INFRAESTRUTURAS        |
| <b>LIMITES</b>     |                                                      |
|                    | LÍMITE MUNICIPAL SEGÚN CONCELLO DE CASTRO DE REI     |
|                    | LÍMITE MUNICIPAL SEGÚN INSTITUTO XEOGRÁFICO NACIONAL |
| <b>HIDROGRAFÍA</b> |                                                      |
|                    | BORDO ZONA DE POLICÍA                                |
|                    | ZONA DE FLUXO PREFERENTE                             |
|                    | CAUCE                                                |

| SOLO URBANO             |                                       |
|-------------------------|---------------------------------------|
|                         | DELIMITACIÓN SOLO URBANO              |
| <b>REDE NATURA 2000</b> |                                       |
|                         | ZEC PARGA-LADRA-TÁMOGA                |
| <b>ENERXÍA</b>          |                                       |
|                         | LIÑA DE MEDIA TENSIÓN                 |
|                         | LIÑA DE ALTA TENSIÓN                  |
| <b>ESTRADAS</b>         |                                       |
|                         | EIXO VIARIO DE ESTRADA SUPRAMUNICIPAL |

AUTORES  
Mario Iglesias, Arquitecto  
Cristina Aguado, Arquitecta  
Ruben Cobas, Enx. Agrónomo

|           |  |                                                                        |  |                                |  |
|-----------|--|------------------------------------------------------------------------|--|--------------------------------|--|
| PROXECTO  |  | PLAN XERAL DE ORDENACIÓN MUNICIPAL DE CASTRO DE REI                    |  | FASE                           |  |
|           |  | DOCUMENTO PARA APROBACIÓN DEFINITIVA                                   |  | PD                             |  |
| PLANO     |  | ORGANIZACIÓN ESPACIAL                                                  |  |                                |  |
| ESCALAS   |  | ALFANUMÉRICA 1:2.000                                                   |  | GRÁFICA 0 5 10 20 35 65 metros |  |
| SITUACIÓN |  | CORRAL NR-10<br>ESCAIRO NR-12<br>FONTE DO VAL NR-13<br>CONSTANZA NR-98 |  | PROMOTOR                       |  |
|           |  | CONCELLO DE CASTRO DE REI                                              |  | Nº PLANO                       |  |
|           |  |                                                                        |  | AP-2 (6.2)                     |  |



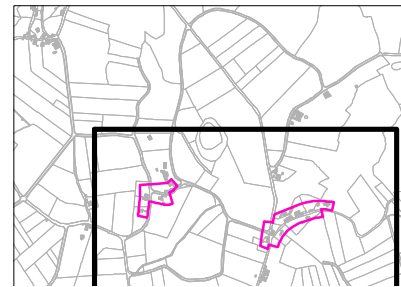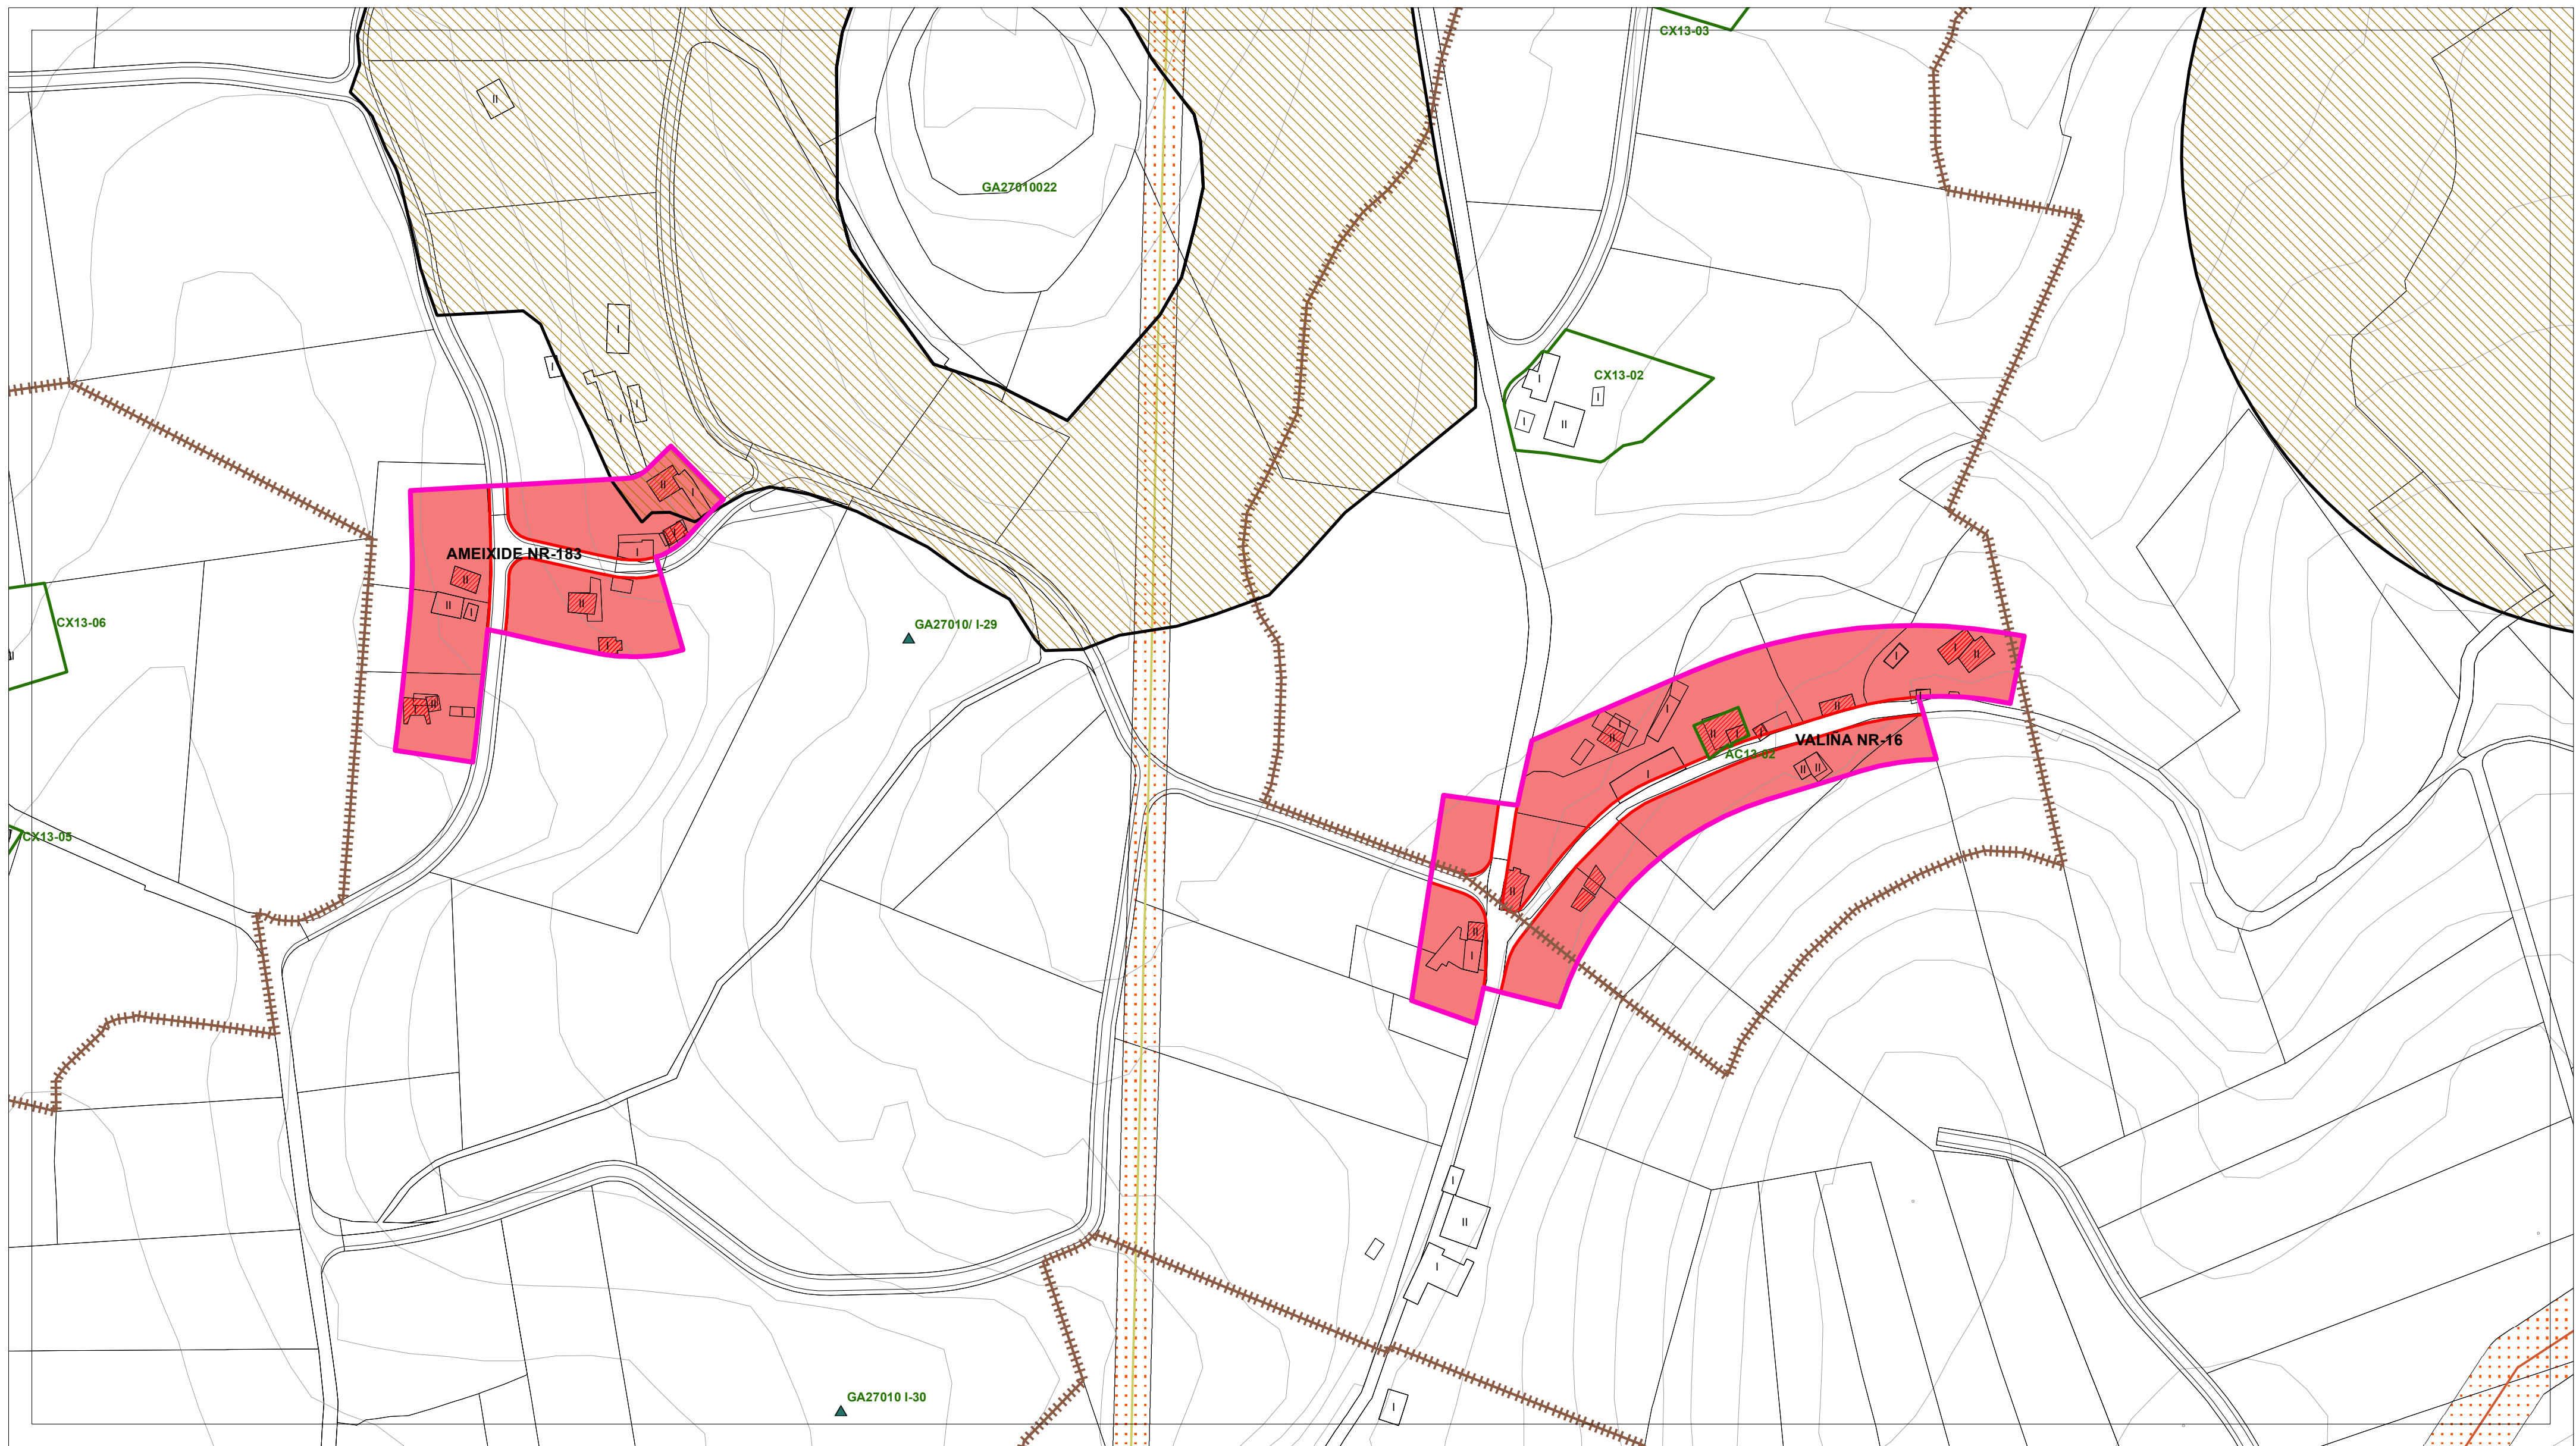

| DOTACIÓN DO SISTEMA XERAL E LOCAL   |                                               |
|---|-----------------------------------------------|
| EQUIPAMENTOS (Q- )   | Sistema Xeral<br>xp - Existente xp - Previsto |
| ESPAZO LIBRE (EL )   | Sistema Local<br>le - Existente lp - Previsto |
| Sistema Xeral<br>xp - Existente xp - Previsto   |                                               |
| Sistema Local<br>le - Existente lp - Previsto   |                                               |
| Clase<br>Parque (ro)   |                                               |
| Clase<br>Docentes (do)<br>Sanitario - Asistencial (s)<br>Culturais (cu)<br>Relixioso (r)<br>Cemiterio (ce)<br>Deportivo (d)<br>Administrativo (ad)<br>Seguridade (sg)<br>Servizos Urbanos (su)<br>Abastecemento e Mercados (ab)<br>Ocio e Esparcemento (o)<br>Social (so)<br>Investigación científica (ic) |                                               |
| Titularidade<br>pb - Público pv - Privado   |                                               |

| PATRIMONIO CULTURAL CATALOGADO                      |                                                     |
|-----------------------------------------------------|-----------------------------------------------------|
| <b>ARQUITECTURA E ETNOGRAFÍA</b>                    | <b>ARQUEOLOXÍA</b>                                  |
| BEN OU CONXUNTO CATALOGADO A1-01                    | ÁREA DE PROTECCIÓN INTEGRAL DO XACEMENTO GA27010001 |
| CONTORNO DE PROTECCIÓN                              | DELIMITACIÓN DE XACEMENTO EXTRAMUNICIPAL            |
| NÚCLEO RURAL SINGULAR CATALOGADO NÚCLEO SINGULAR-01 | ZONA DE PROTECCIÓN                                  |
|                                                     | ACHÁDEGO GA27010ACH-01                              |
|                                                     | TOPÓNIMO GA27010TOP01                               |
|                                                     | INDICIO GA27010/I-1                                 |
|                                                     | REFERENCIA GA27010REF-01                            |

| SOLO DE NÚCLEO RURAL                     |                               |
|------------------------------------------|-------------------------------|
| NÚCLEO RURAL                             | NÚCLEO RURAL SINGULAR         |
| <b>ORDENANZAS</b>                        | <b>EDIFICACIÓN</b>            |
| BÁSICO HISTÓRICO-TRADICIONAL (SNR/B-T)   | EDIFICACIÓN TRADICIONAL       |
| BÁSICO COMÚN (SNR/B-M)                   |                               |
| COMPLEXO HISTÓRICO-TRADICIONAL (SNR/C-T) |                               |
| COMPLEXO COMÚN (SNR/C-M)                 |                               |
| <b>ALIANZAS</b>                          | <b>REDE VIARIA</b>            |
| ALIANZAS EXTERIOR                        | ACTUACIÓN ASISTEMÁTICA (AA- ) |
| ALIANZAS INTERIOR                        |                               |
| LÍNEA LÍMITE DE EDIFICACIÓN              |                               |


| SOLO RÚSTICO                                     |                                                      |
|--------------------------------------------------|------------------------------------------------------|
| SOLO RÚSTICO DE PROTECCIÓN DE AGUAS              | SOLO RÚSTICO DE PROTECCIÓN DE INFRAESTRUTURAS        |
| <b>LÍMITES</b>                                   |                                                      |
| LÍMITE MUNICIPAL SEGÚN CONCELLO DE CASTRO DE REI | LÍMITE MUNICIPAL SEGÚN INSTITUTO XEOGRÁFICO NACIONAL |
| <b>HIDROGRAFÍA</b>                               |                                                      |
| BORDO ZONA DE POLICÍA                            | ZONA DE FLUXO PREFERENTE                             |
| CAUCE                                            |                                                      |

| SOLO URBANO                           |                       |
|---------------------------------------|-----------------------|
| DELIMITACIÓN SOLO URBANO              |                       |
| <b>REDE NATURA 2000</b>               |                       |
| ZEC                                   | PARGA-LADRA-TÁMOGA    |
| <b>ENERXÍA</b>                        |                       |
| LÍNEA DE MEDIA TENSIÓN                | LÍNEA DE ALTA TENSIÓN |
| <b>ESTRADAS</b>                       |                       |
| EIXO VIARIO DE ESTRADA SUPRAMUNICIPAL |                       |

AUTORES  
Mario Iglesias, Arquitecto  
Cristina Aguado, Arquitecta  
Ruben Cobas, Enx. Agrónomo

|           |  |                                                     |                           |                        |
|-----------|--|-----------------------------------------------------|---------------------------|------------------------|
| PROXECTO  |  | PLAN XERAL DE ORDENACIÓN MUNICIPAL DE CASTRO DE REI |                           | FASE                   |
|           |  | DOCUMENTO PARA APROBACIÓN DEFINITIVA                |                           | PD                     |
| PLANO     |  | ORGANIZACIÓN ESPACIAL                               |                           |                        |
| ESCALAS   |  | ALFANUMÉRICA 1:2.000                                | GRÁFICA                   | 0 5 10 20 35 65 metros |
| SITUACIÓN |  | VALIÑA NR-16<br>AMEIXIDE NR-183                     | PROMOTOR                  | Nº PLANO               |
|           |  |                                                     | CONCELLO DE CASTRO DE REI | AP-2 (7)               |



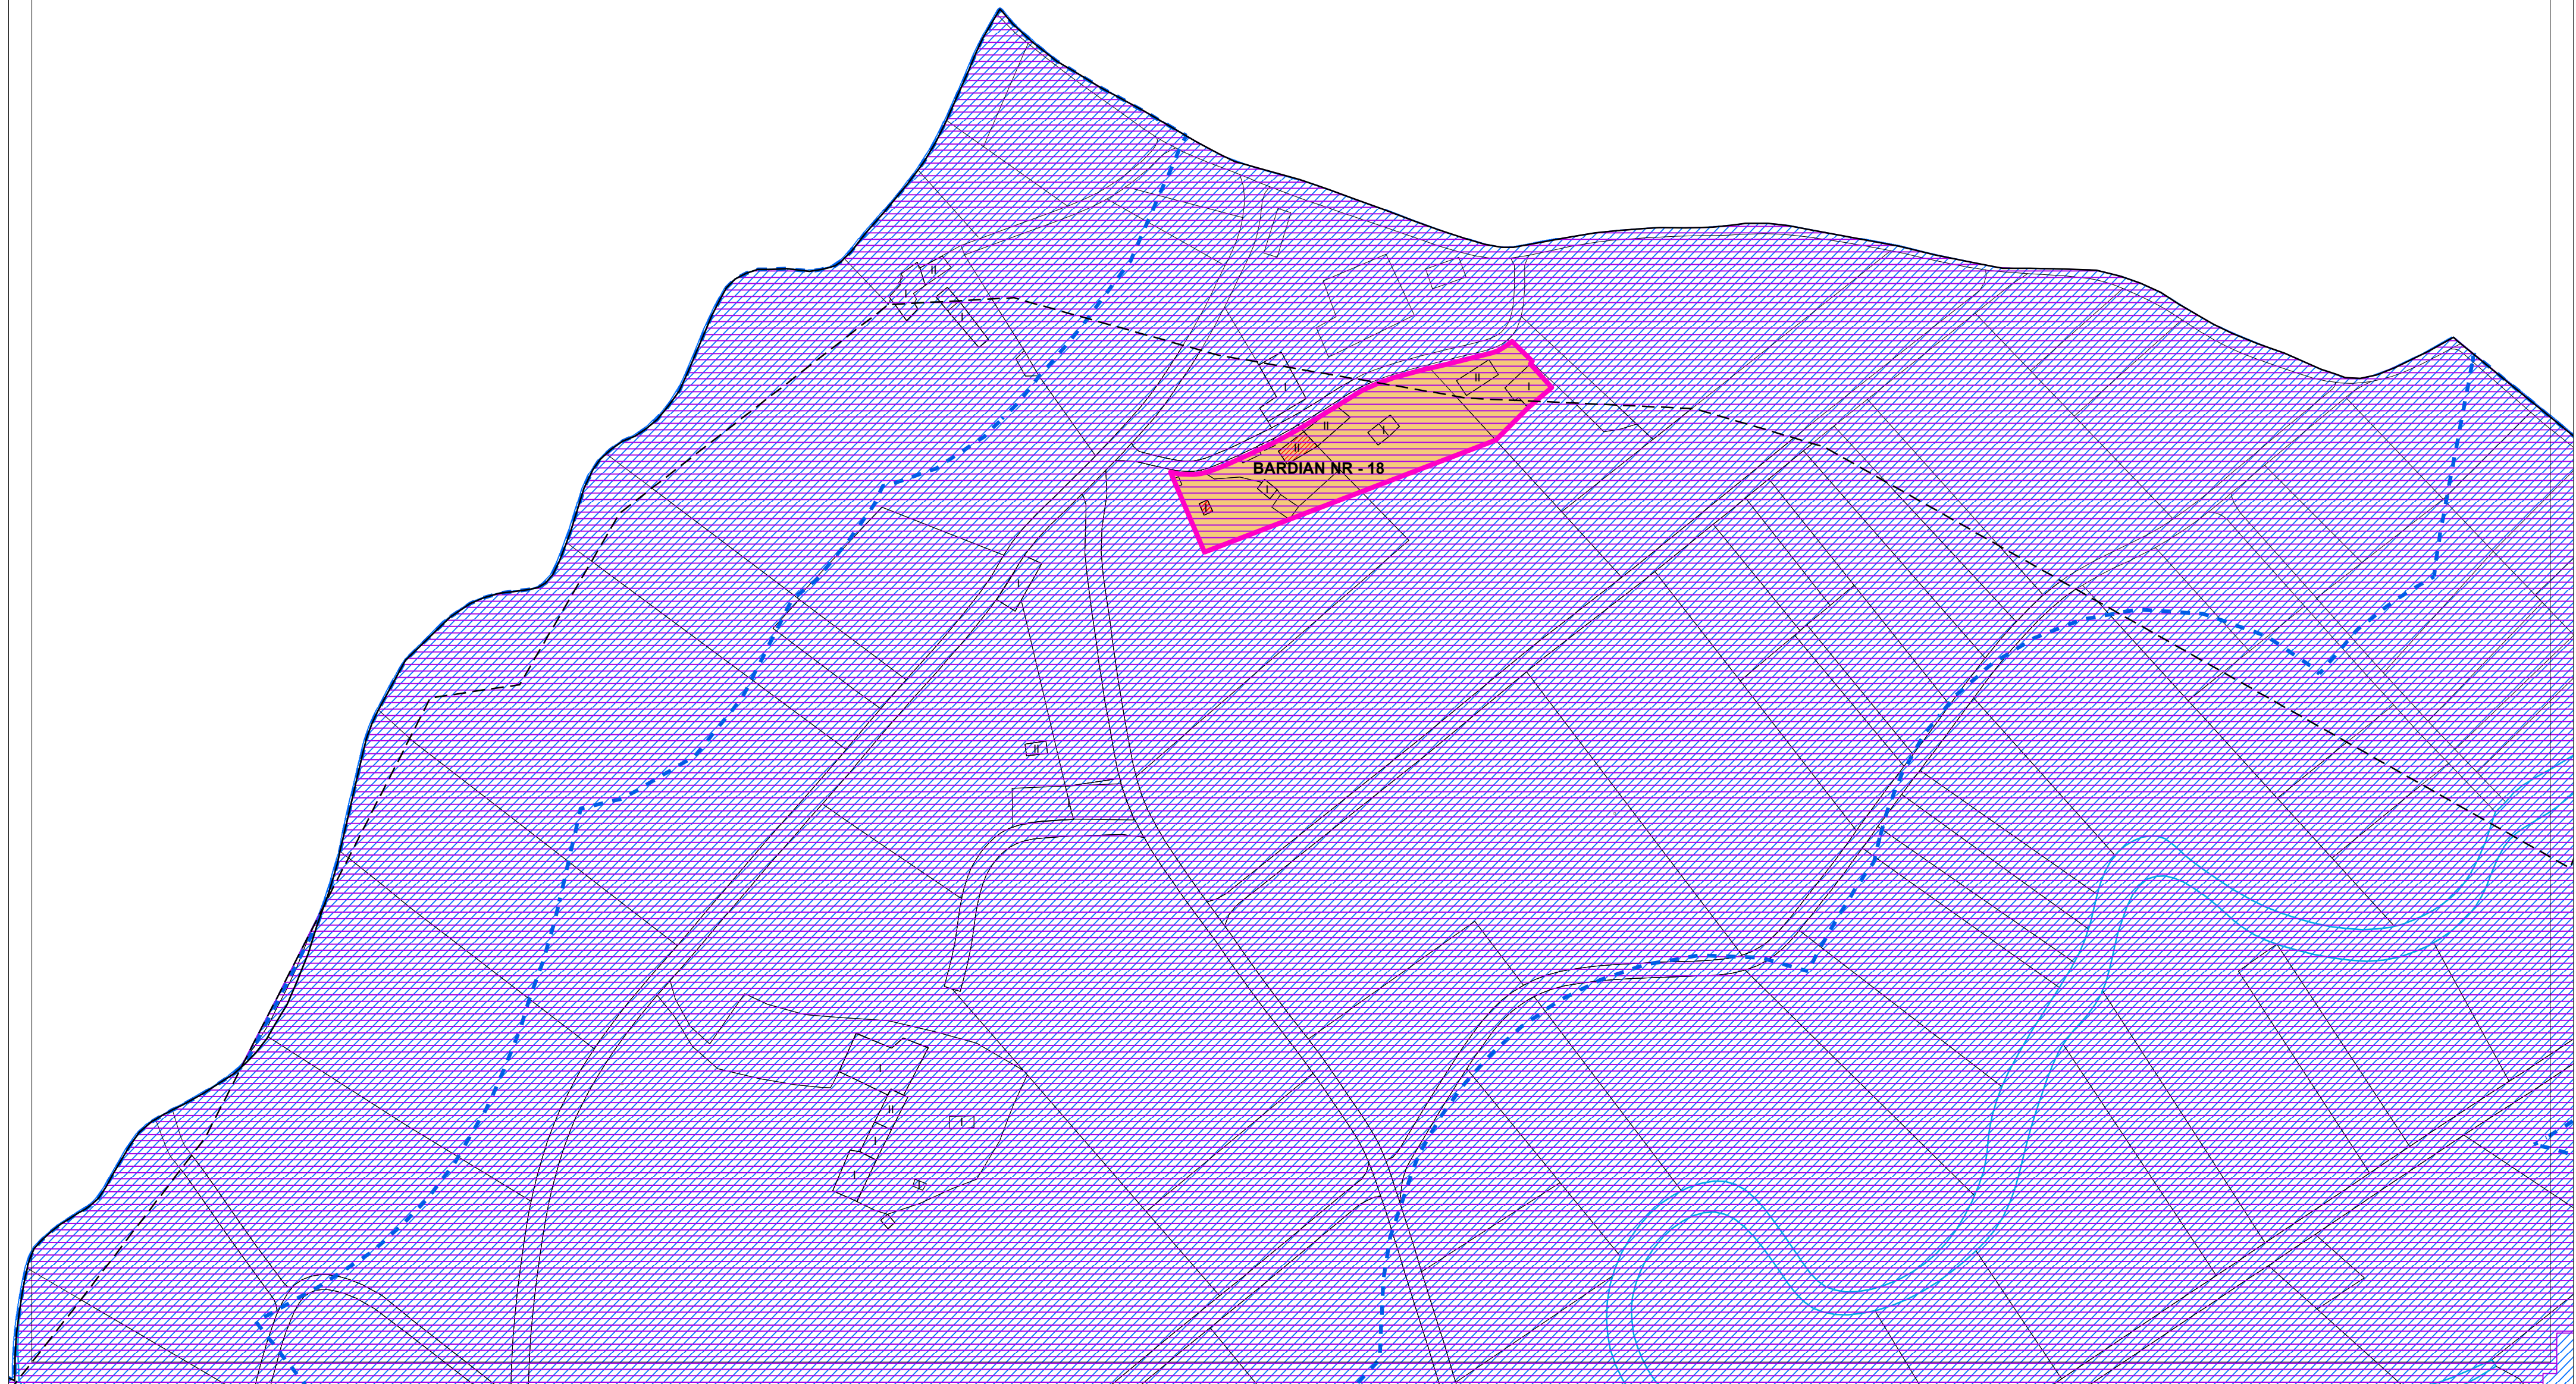

**DOTACIÓN DO SISTEMA XERAL E LOCAL**

|                   |                                               |
|-------------------|-----------------------------------------------|
| EQUIPAMENTOS (Q-) | Sistema Xeral<br>xp - Existente xp - Previsto |
| ESPAZO LIBRE (EL) | Sistema Local<br>le - Existente lp - Previsto |
| <b>Clase</b>      |                                               |
| Parque (p)        |                                               |

**PATRIMONIO CULTURAL CATALOGADO**

|                                                     |                                                     |
|-----------------------------------------------------|-----------------------------------------------------|
| <b>ARQUITECTURA E ETNOGRAFÍA</b>                    | <b>ARQUEOLOXÍA</b>                                  |
| BEN OU CONXUNTO CATALOGADO A1-01                    | ÁREA DE PROTECCIÓN INTEGRAL DO XACEMENTO GA27010001 |
| CONTORNO DE PROTECCIÓN                              | DELIMITACIÓN DE XACEMENTO EXTRAMUNICIPAL            |
| NÚCLEO RURAL SINGULAR CATALOGADO NÚCLEO SINGULAR-01 | ZONA DE PROTECCIÓN                                  |
|                                                     | ACHÁDEGO GA27010ACH-01                              |
|                                                     | TOPÓNIMO GA27010TOP-01                              |
|                                                     | INDICIO GA27010I-1                                  |
|                                                     | REFERENCIA GA27010REF-01                            |

**SOLO DE NÚCLEO RURAL**

|                     |                                          |                          |
|---------------------|------------------------------------------|--------------------------|
| <b>DELIMITACIÓN</b> | NÚCLEO RURAL                             | NÚCLEO RURAL SINGULAR    |
| <b>ORDENANZAS</b>   | BÁSICO HISTÓRICO-TRADICIONAL (SNR/B-T)   | BÁSICO COMÚN (SNR/B-M)   |
|                     | COMPLEXO HISTÓRICO-TRADICIONAL (SNR/C-T) | COMPLEXO COMÚN (SNR/C-M) |
| <b>EDIFICACIÓN</b>  | EDIFICACIÓN TRADICIONAL                  |                          |
| <b>ALINEACIÓN</b>   | ALINEACIÓN EXTERIOR                      | ALINEACIÓN INTERIOR      |
|                     | LIÑA LÍMITE DE EDIFICACIÓN               |                          |
| <b>REDE VIARIA</b>  | ACTUACIÓN ASISTEMÁTICA (AA-)             |                          |

**SOLO RÚSTICO**

|                                     |                                                  |                                                      |
|-------------------------------------|--------------------------------------------------|------------------------------------------------------|
| SOLO RÚSTICO DE PROTECCIÓN DE AUGAS | SOLO RÚSTICO DE PROTECCIÓN DE INFRAESTRUTURAS    |                                                      |
| <b>LÍMITES</b>                      | LÍMITE MUNICIPAL SEGÚN CONCELLO DE CASTRO DE REI | LÍMITE MUNICIPAL SEGÚN INSTITUTO XEOGRÁFICO NACIONAL |
| <b>HIDROGRAFÍA</b>                  | BORDO ZONA DE POLICÍA                            | ZONA DE FLUXO PREFERENTE                             |
|                                     | CAUCE                                            |                                                      |

**SOLO URBANO**



|                          |                                       |                      |
|--------------------------|---------------------------------------|----------------------|
| DELIMITACIÓN SOLO URBANO | <b>REDE NATURA 2000</b>               |                      |
|                          | ZEC PARGA-LADRA-TÁMOGA                |                      |
| <b>ENERXÍA</b>           | LIÑA DE MEDIA TENSIÓN                 | LIÑA DE ALTA TENSIÓN |
| <b>ESTRADAS</b>          | EIXO VIARIO DE ESTRADA SUPRAMUNICIPAL |                      |

**AUTORES**  
Mario Iglesias, Arquitecto  
Cristina Aguado, Arquitecta  
Ruben Cobas, Enx. Agrónomo

**MONSA URBANISMO**

|                                             |                                                            |                 |                           |
|---------------------------------------------|------------------------------------------------------------|-----------------|---------------------------|
| <b>PROXECTO</b>                             | <b>PLAN XERAL DE ORDENACIÓN MUNICIPAL DE CASTRO DE REI</b> | <b>FASE</b>     | <b>PD</b>                 |
| <b>DOCUMENTO PARA APROBACIÓN DEFINITIVA</b> |                                                            |                 |                           |
| <b>PLANO</b>                                | <b>ORGANIZACIÓN ESPACIAL</b>                               |                 |                           |
| <b>ESCALAS</b>                              | ALFANUMÉRICA 1:2.000                                       | GRÁFICA         | 0 5 10 20 35 65 metros    |
| <b>SITUACIÓN</b>                            | BARDIÁN NR-18                                              | <b>PROMOTOR</b> | CONCELLO DE CASTRO DE REI |
|                                             |                                                            | <b>Nº PLANO</b> | AP-2 (8)                  |



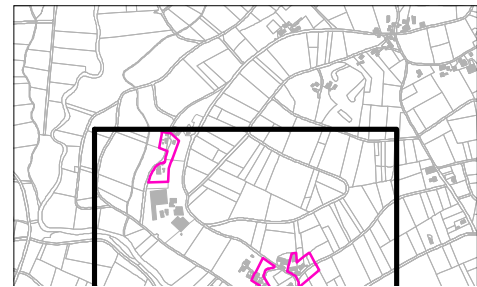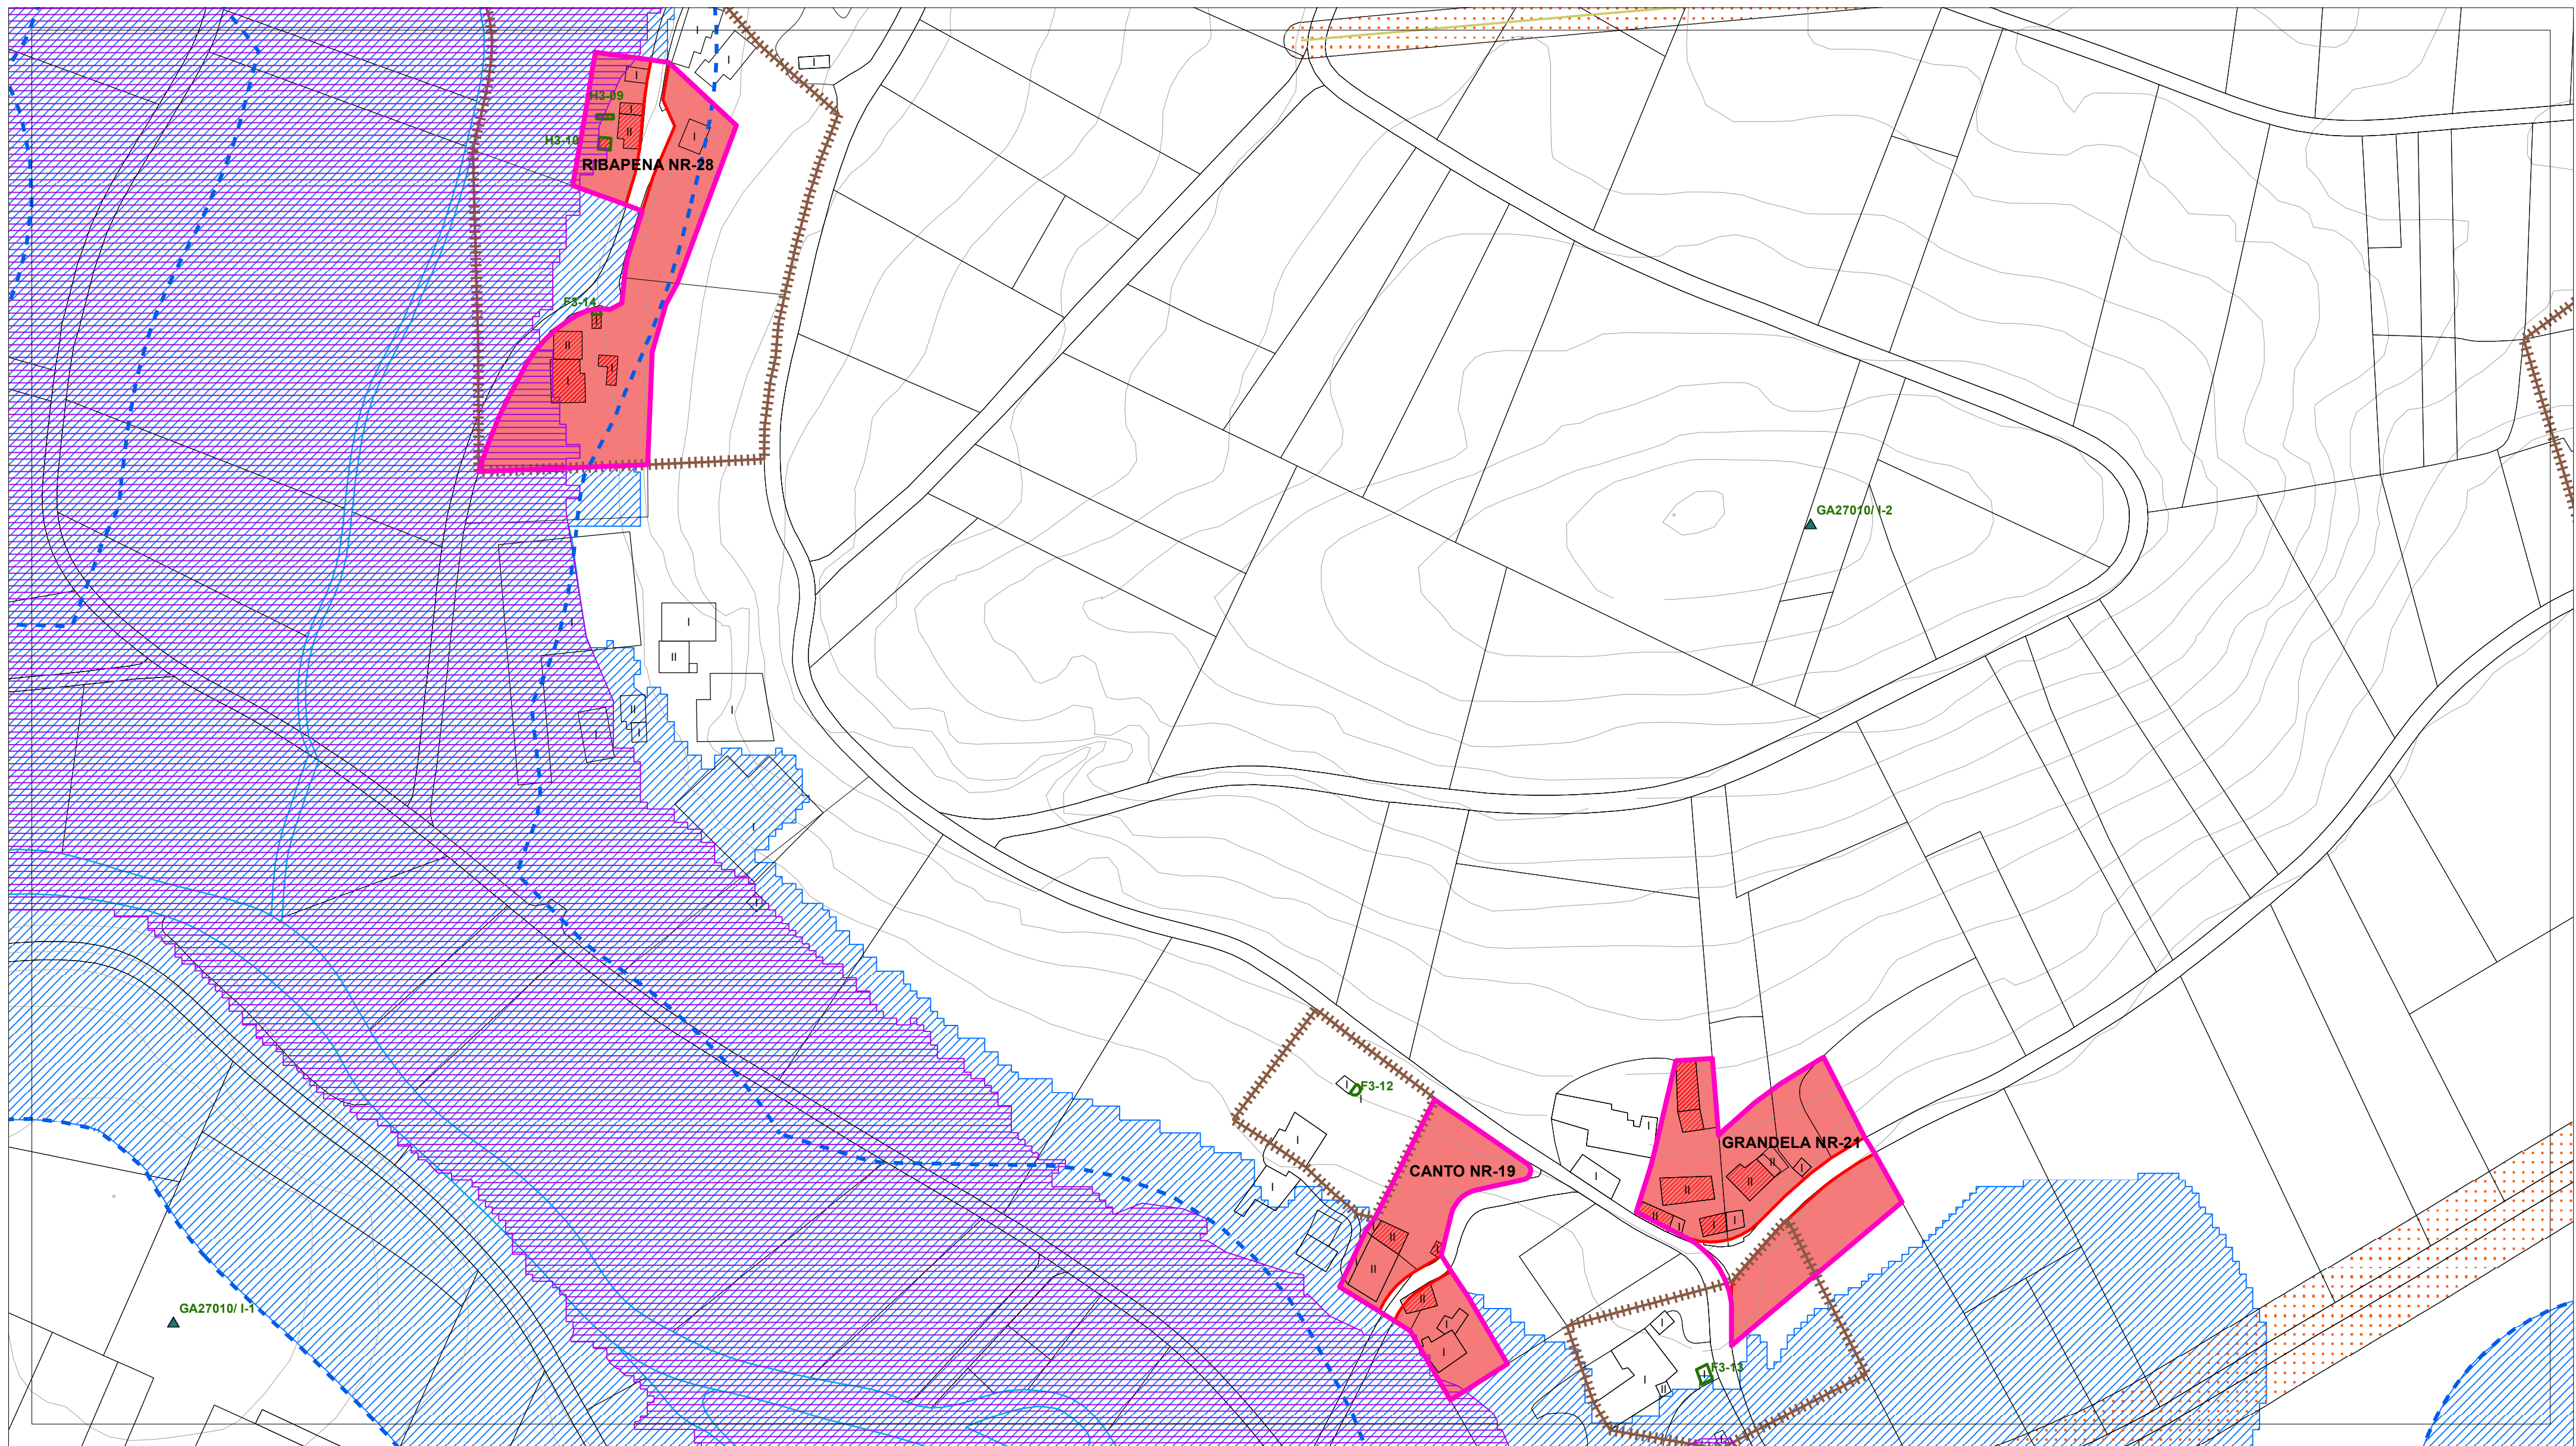

| DOTACIÓN DO SISTEMA XERAL E LOCAL |                                               |
|-----------------------------------|-----------------------------------------------|
| EQUIPAMENTOS (Q- )                | Sistema Xeral<br>xp - Existente xp - Previsto |
| ESPAZO LIBRE (EL )                | Sistema Local<br>le - Existente lp - Previsto |
| Clase                             |                                               |
| Parque (p)                        |                                               |

| PATRIMONIO CULTURAL CATALOGADO                      |                                                     |
|-----------------------------------------------------|-----------------------------------------------------|
| <b>ARQUITECTURA E ETNOGRAFÍA</b>                    | <b>ARQUEOLOXÍA</b>                                  |
| BEN OU CONXUNTO CATALOGADO A1-01                    | ÁREA DE PROTECCIÓN INTEGRAL DO XACEMENTO GA27010001 |
| CONTORNO DE PROTECCIÓN                              | DELIMITACIÓN DE XACEMENTO EXTRAMUNICIPAL            |
| NÚCLEO RURAL SINGULAR CATALOGADO NÚCLEO SINGULAR-01 | ZONA DE PROTECCIÓN                                  |
|                                                     | ACHÁDEGO GA27010ACH-01                              |
|                                                     | TOPÓNIMO GA27010TOP-01                              |
|                                                     | INDICIO GA27010/I-1                                 |
|                                                     | REFERENCIA GA27010REF-01                            |

| SOLO DE NÚCLEO RURAL                     |                               |
|------------------------------------------|-------------------------------|
| <b>DELIMITACIÓN</b>                      | <b>ORDENANZAS</b>             |
| NÚCLEO RURAL                             | NÚCLEO RURAL SINGULAR         |
| BÁSICO HISTÓRICO-TRADICIONAL (SNR/B-T)   | BÁSICO COMÚN (SNR/B-M)        |
| COMPLEXO HISTÓRICO-TRADICIONAL (SNR/C-T) | COMPLEXO COMÚN (SNR/C-M)      |
| <b>EDIFICACIÓN</b>                       | <b>REDE VIARIA</b>            |
| EDIFICACIÓN TRADICIONAL                  | ACTUACIÓN ASISTEMÁTICA (AA- ) |
| <b>ALINEACIÓN</b>                        |                               |
| ALINEACIÓN EXTERIOR                      |                               |
| ALINEACIÓN INTERIOR                      |                               |
| LÍNEA LÍMITE DE EDIFICACIÓN              |                               |

| SOLO RÚSTICO                                     |                                                      |
|--------------------------------------------------|------------------------------------------------------|
| SOLO RÚSTICO DE PROTECCIÓN DE AGUAS              | SOLO RÚSTICO DE PROTECCIÓN DE INFRAESTRUTURAS        |
| <b>LÍMITES</b>                                   |                                                      |
| LÍMITE MUNICIPAL SEGÚN CONCELLO DE CASTRO DE REI | LÍMITE MUNICIPAL SEGÚN INSTITUTO XEOGRÁFICO NACIONAL |
| <b>HIDROGRAFÍA</b>                               |                                                      |
| BORDO ZONA DE POLICÍA                            | ZONA DE FLUXO PREFERENTE                             |
| CAUCE                                            |                                                      |

| SOLO URBANO                           |                         |
|---------------------------------------|-------------------------|
| DELIMITACIÓN SOLO URBANO              | <b>REDE NATURA 2000</b> |
| ZEC PARGA-LADRA-TÁMOGA                | <b>ENERXÍA</b>          |
| LÍNEA DE MEDIA TENSIÓN                | LÍNEA DE ALTA TENSIÓN   |
| <b>ESTRADAS</b>                       |                         |
| EIXO VIARIO DE ESTRADA SUPRAMUNICIPAL |                         |


AUTORES  
Mario Iglesias, Arquitecto  
Cristina Aguado, Arquitecta  
Ruben Cobas, Enx. Agrónomo

|           |   |          |                        |
|-----------|---|----------|------------------------|
| PROXECTO  | <b>PLAN XERAL DE ORDENACIÓN MUNICIPAL DE CASTRO DE REI</b><br>DOCUMENTO PARA APROBACIÓN DEFINITIVA |          | FASE                   |
| PLANO     | ORGANIZACIÓN ESPACIAL                                                                              |          | PD                     |
| ESCALAS   | ALFANUMÉRICA 1:2.000                                                                               | GRÁFICA  | 0 5 10 20 35 65 metros |
| SITUACIÓN | CANTO NR-19<br>GRANDELA NR-21<br>RIBAPENA NR-28                                                    | PROMOTOR | Nº PLANO               |
|           | CONCELLO DE CASTRO DE REI                                                                          |          | AP-2 (9)               |







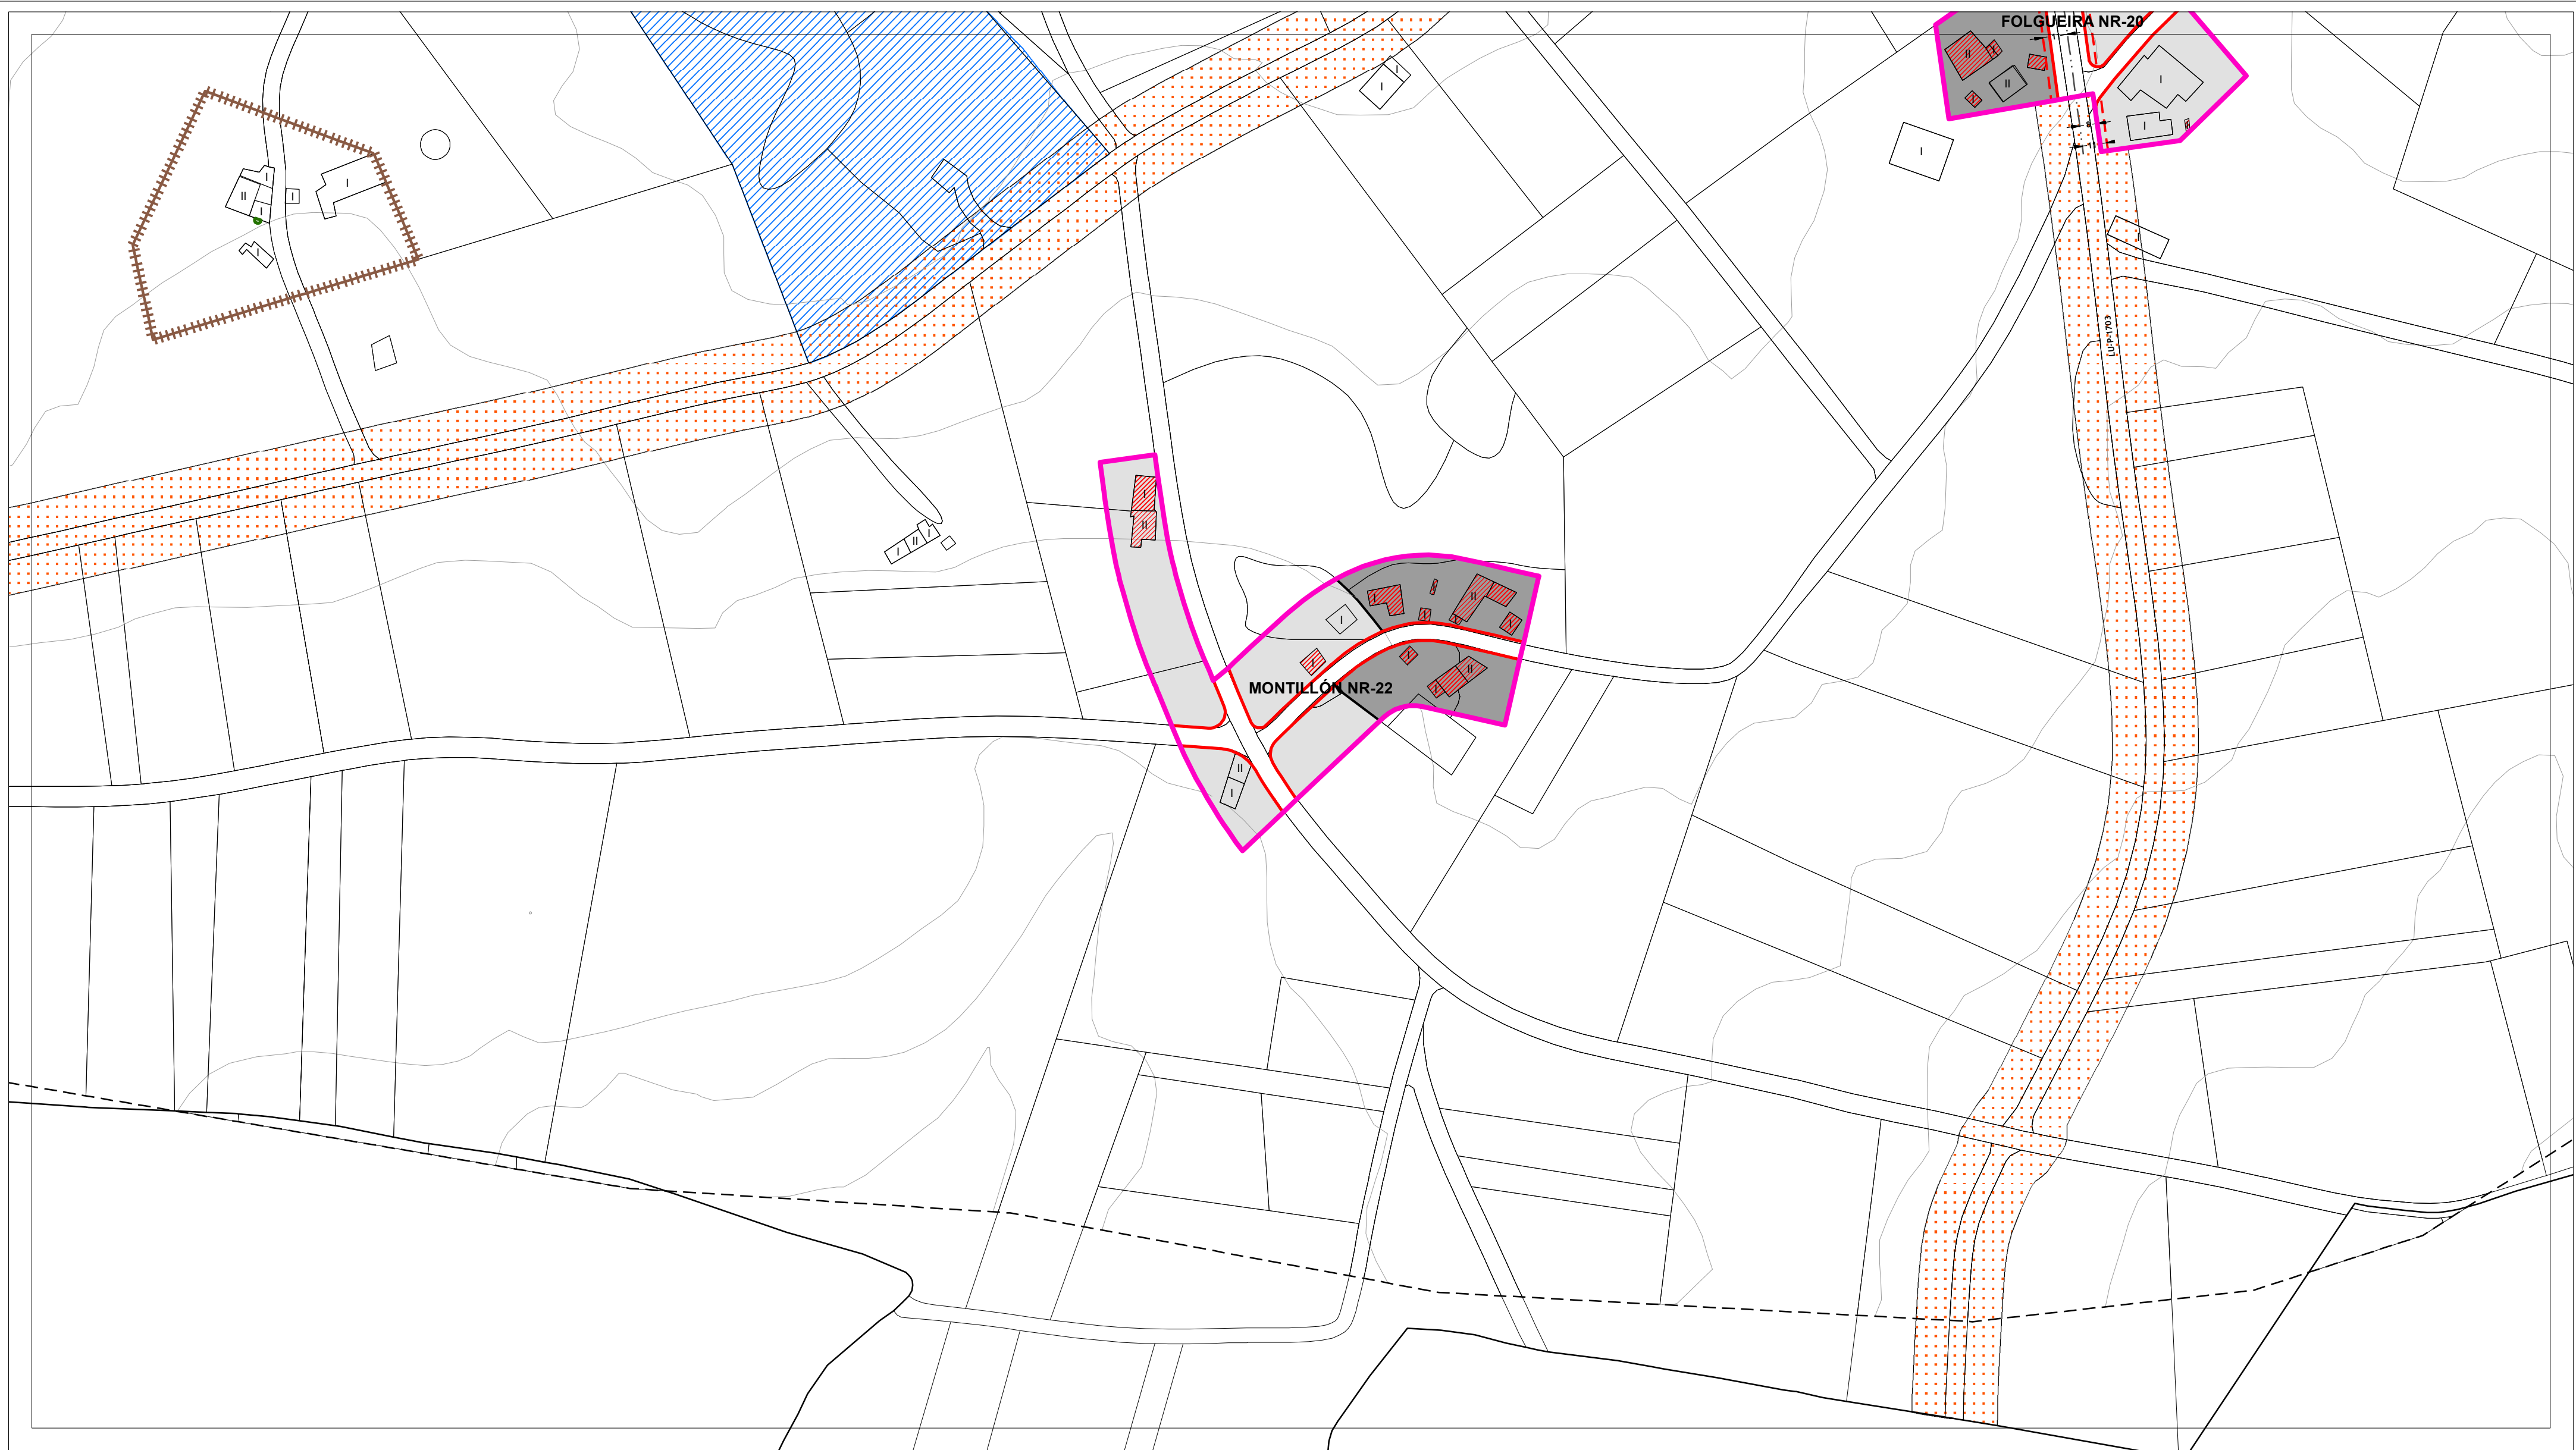

| DOTACIÓNS DO SISTEMA XERAL E LOCAL               |                                                  |
|--------------------------------------------------|--------------------------------------------------|
| EQUIPAMENTOS (Q- )                               | Sistema Xeral<br>xp - Existente    xp - Previsto |
| ESPAZO LIBRE (EL )                               | Sistema Local<br>le - Existente    lp - Previsto |
| Sistema Xeral<br>xe - Existente<br>xp - Previsto |                                                  |
| Sistema Local<br>le - Existente<br>lp - Previsto |                                                  |
| Clase<br>Parque (ro)                             |                                                  |
| Clase<br>Docentes (do)                           |                                                  |
| Clase<br>Sanitario - Asistencial (sa)            |                                                  |
| Clase<br>Culturales (cu)                         |                                                  |
| Clase<br>Relixioso (r)                           |                                                  |
| Clase<br>Cemiterio (ce)                          |                                                  |
| Clase<br>Deportivo (d)                           |                                                  |
| Clase<br>Administrativo (ad)                     |                                                  |
| Clase<br>Seguridade (sg)                         |                                                  |
| Clase<br>Servizos Urbanos (su)                   |                                                  |
| Clase<br>Abastecemento e Mercados (ab)           |                                                  |
| Clase<br>Ocio e Esparcemento (o)                 |                                                  |
| Clase<br>Social (so)                             |                                                  |
| Clase<br>Investigación científica (ic)           |                                                  |
| Titularidade<br>pb - Público    pv - Privado     |                                                  |

| PATRIMONIO CULTURAL CATALOGADO                      |                                                     |
|-----------------------------------------------------|-----------------------------------------------------|
| <b>ARQUITECTURA E ETNOGRAFÍA</b>                    | <b>ARQUEOLOXÍA</b>                                  |
| BEN OU CONXUNTO CATALOGADO A1-01                    | ÁREA DE PROTECCIÓN INTEGRAL DO XACEMENTO GA27010001 |
| CONTORNO DE PROTECCIÓN                              | DELIMITACIÓN DE XACEMENTO EXTRAMUNICIPAL            |
| NÚCLEO RURAL SINGULAR CATALOGADO NÚCLEO SINGULAR-01 | ZONA DE PROTECCIÓN                                  |
|                                                     | ACHÁDEGO GA27010ACH-01                              |
|                                                     | TOPÓNIMO GA27010TOP01                               |
|                                                     | INDICIO GA27010I-1                                  |
|                                                     | REFERENCIA GA27010REF-01                            |

| SOLO DE NÚCLEO RURAL                     |                                        |
|------------------------------------------|----------------------------------------|
| <b>DELIMITACIÓNS</b>                     | NÚCLEO RURAL     NÚCLEO RURAL SINGULAR |
| <b>ORDENANZAS</b>                        | <b>EDIFICACIÓNS</b>                    |
| BÁSICO HISTÓRICO-TRADICIONAL (SNR/B-T)   | EDIFICACIÓN TRADICIONAL                |
| BÁSICO COMÚN (SNR/B-M)                   |                                        |
| COMPLEXO HISTÓRICO-TRADICIONAL (SNR/C-T) |                                        |
| COMPLEXO COMÚN (SNR/C-M)                 |                                        |
| <b>ALIANCIÓNS</b>                        | <b>REDE VIARIA</b>                     |
| ALIANCIÓN EXTERIOR                       | ACTUACIÓN ASISTEMÁTICA (AA- )          |
| ALIANCIÓN INTERIOR                       |                                        |
| LIÑA LÍMITE DE EDIFICACIÓN               |                                        |

| SOLO RÚSTICO                        |                                                      |
|-------------------------------------|------------------------------------------------------|
| SOLO RÚSTICO DE PROTECCIÓN DE AUGAS | SOLO RÚSTICO DE PROTECCIÓN DE INFRAESTRUTURAS        |
| <b>LIMITES</b>                      | LÍMITE MUNICIPAL SEGÚN CONCELLO DE CASTRO DE REI     |
|                                     | LÍMITE MUNICIPAL SEGÚN INSTITUTO XEOGRÁFICO NACIONAL |
| <b>HIDROGRAFÍA</b>                  | BORDO ZONA DE POLICÍA                                |
|                                     | ZONA DE FLUXO PREFERENTE                             |
|                                     | CAUCE                                                |

| SOLO URBANO              |                                       |
|--------------------------|---------------------------------------|
| DELIMITACIÓN SOLO URBANO |                                       |
| <b>REDE NATURA 2000</b>  | ZEC PARGA-LADRA-TÁMOGA                |
| <b>ENERXÍA</b>           | LIÑA DE MEDIA TENSIÓN                 |
|                          | LIÑA DE ALTA TENSIÓN                  |
| <b>ESTRADAS</b>          | EIXO VIARIO DE ESTRADA SUPRAMUNICIPAL |

AUTORES  
Mario Iglesias, Arquitecto  
Cristina Aguado, Arquitecta  
Ruben Cobas, Enx. Agrónomo

|           |   |                                       |                              |
|-----------|---|---------------------------------------|------------------------------|
| PROXECTO  | <b>PLAN XERAL DE ORDENACIÓN MUNICIPAL DE CASTRO DE REI</b><br>DOCUMENTO PARA APROBACIÓN DEFINITIVA |                                       | FASE<br><b>PD</b>            |
| PLANO     | ORGANIZACIÓN ESPACIAL                                                                              |                                       |                              |
| ESCALAS   | ALFANUMÉRICA 1:2.000                                                                               | GRÁFICA                               | 0 5 10 20 35 65 metros       |
| SITUACIÓN | MONTILLÓN NR-22                                                                                    | PROMOTOR<br>CONCELLO DE CASTRO DE REI | Nº PLANO<br><b>AP-2 (11)</b> |
















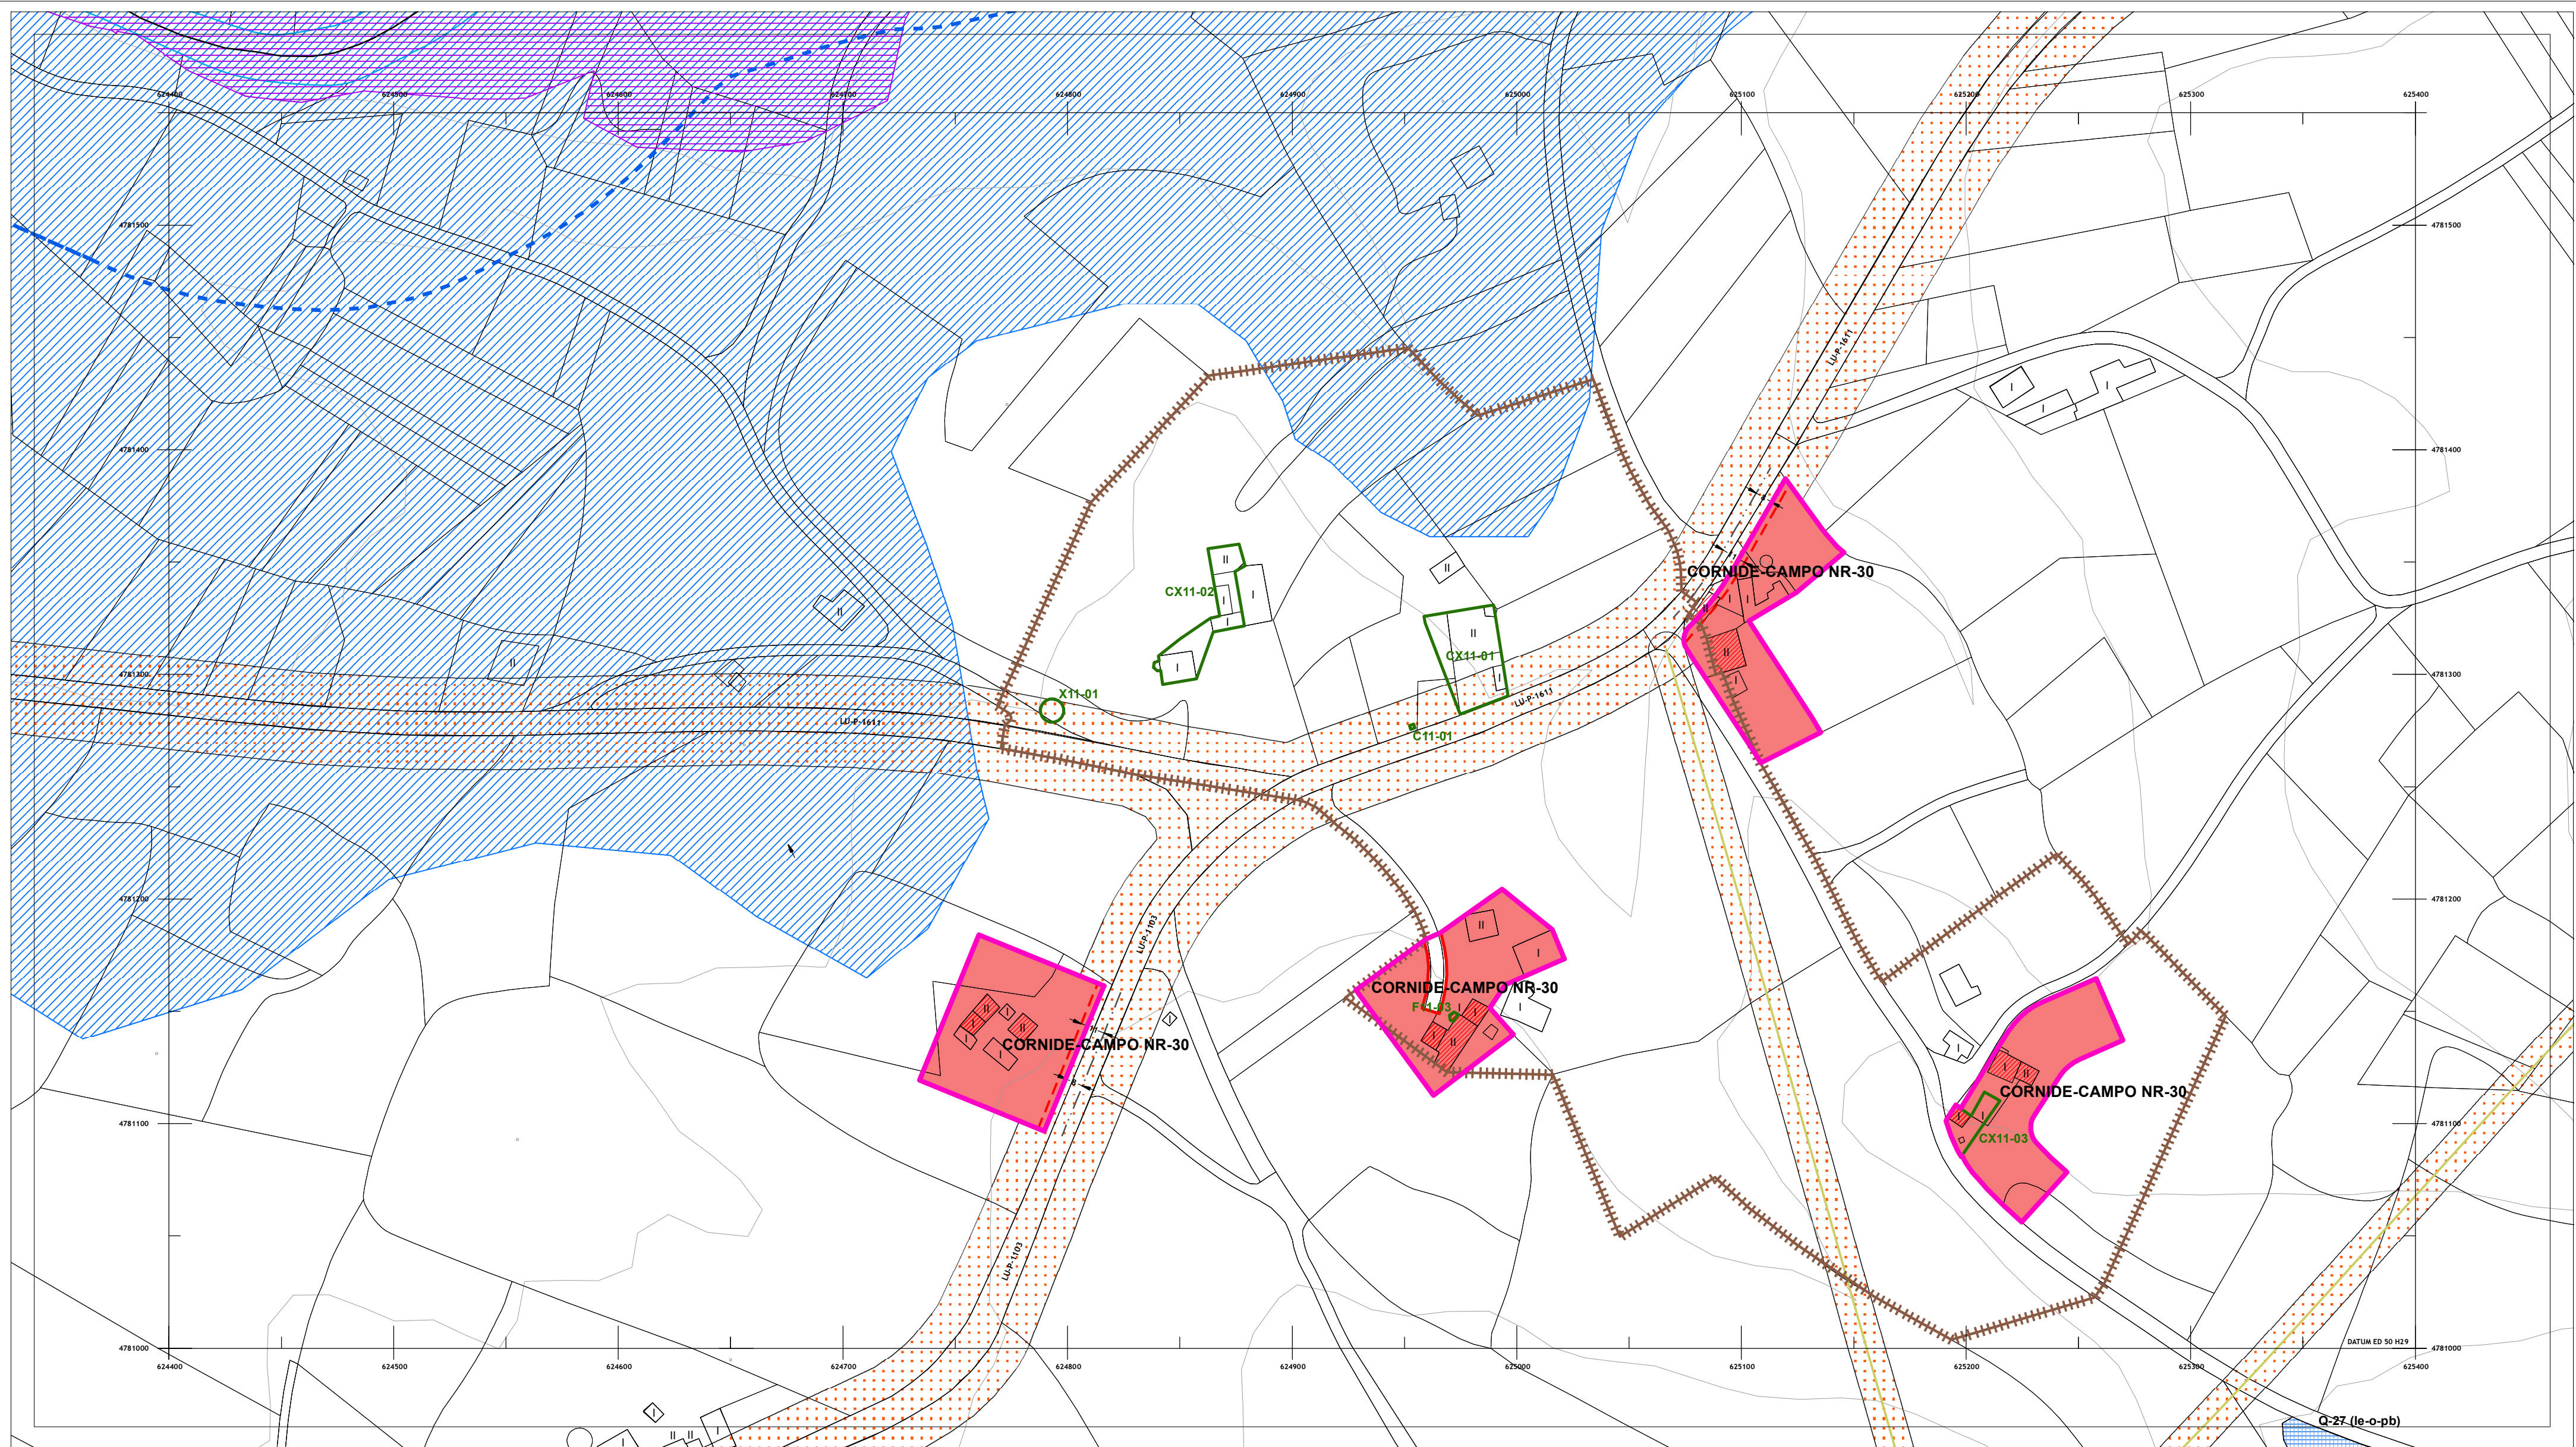

| DOTACIÓNS DO SISTEMA XERAL E LOCAL            |   |
|-----------------------------------------------|---|
| EQUIPAMENTOS (Q- )                            | Sistema Xeral<br>xp - Existente xp - Previsto   |
| ESPAZO LIBRE (EL )                            | Sistema Local<br>le - Existente lp - Previsto   |
| Sistema Xeral<br>xp - Existente xp - Previsto | Clase<br>Docentes (do)<br>Sanitario - Asistencial (s)<br>Culturais (cu)<br>Relixioso (r)<br>Cemiterio (ce)<br>Deportivo (d)<br>Administrativo (ad)<br>Seguridade (sg)<br>Servizos Urbanos (su)<br>Abastecemento e Mercados (ab)<br>Ocio e Esparcemento (o)<br>Social (so)<br>Investigación científica (ic) |
| Sistema Local<br>le - Existente lp - Previsto | Titularidade<br>pb - Público pv - Privado   |
| Clase<br>Parque (o)                           |   |

| PATRIMONIO CULTURAL CATALOGADO                      |                                                     |
|-----------------------------------------------------|-----------------------------------------------------|
| <b>ARQUITECTURA E ETNOGRAFÍA</b>                    | <b>ARQUEOLOXÍA</b>                                  |
| BEN OU CONXUNTO CATALOGADO A1-01                    | ÁREA DE PROTECCIÓN INTEGRAL DO XACEMENTO GA27010001 |
| CONTORNO DE PROTECCIÓN                              | DELIMITACIÓN DE XACEMENTO EXTRAMUNICIPAL            |
| NÚCLEO RURAL SINGULAR CATALOGADO NÚCLEO SINGULAR-01 | ZONA DE PROTECCIÓN                                  |
|                                                     | ACHÁDEGO GA27010ACH-01                              |
|                                                     | TOPÓNIMO GA27010TOP-01                              |
|                                                     | INDICIO GA27010I-1                                  |
|                                                     | REFERENCIA GA27010REF-01                            |

| SOLO DE NÚCLEO RURAL                     |                               |
|------------------------------------------|-------------------------------|
| NÚCLEO RURAL                             | NÚCLEO RURAL SINGULAR         |
| <b>ORDENANZAS</b>                        | <b>EDIFICACIÓNS</b>           |
| BÁSICO HISTÓRICO-TRADICIONAL (SNR/B-T)   | EDIFICACIÓN TRADICIONAL       |
| BÁSICO COMÚN (SNR/B-M)                   |                               |
| COMPLEXO HISTÓRICO-TRADICIONAL (SNR/C-T) |                               |
| COMPLEXO COMÚN (SNR/C-M)                 |                               |
| <b>ALÍNEAS</b>                           | <b>REDE VIARIA</b>            |
| ALÍNEA EXTERIOR                          | ACTUACIÓN ASISTEMÁTICA (AA- ) |
| ALÍNEA INTERIOR                          |                               |
| LÍNEA LÍMITE DE EDIFICACIÓN              |                               |


| SOLO RÚSTICO                                     |                                                      |
|--------------------------------------------------|------------------------------------------------------|
| SOLO RÚSTICO DE PROTECCIÓN DE AGUAS              | SOLO RÚSTICO DE PROTECCIÓN DE INFRAESTRUTURAS        |
| <b>LÍMITES</b>                                   |                                                      |
| LÍMITE MUNICIPAL SEGÚN CONCELLO DE CASTRO DE REI | LÍMITE MUNICIPAL SEGÚN INSTITUTO XEOGRÁFICO NACIONAL |
| <b>HIDROGRAFÍA</b>                               |                                                      |
| BORDO ZONA DE POLICÍA                            | ZONA DE FLUXO PREFERENTE                             |
| CAUCE                                            |                                                      |

| SOLO URBANO                           |                       |
|---------------------------------------|-----------------------|
| DELIMITACIÓN SOLO URBANO              |                       |
| <b>REDE NATURA 2000</b>               |                       |
| ZEC PARGA-LADRA-TÁMOGA                |                       |
| <b>ENERXÍA</b>                        |                       |
| LÍNEA DE MEDIA TENSIÓN                | LÍNEA DE ALTA TENSIÓN |
| <b>ESTRADAS</b>                       |                       |
| EIXO VIARIO DE ESTRADA SUPRAMUNICIPAL |                       |

AUTORES  
Mario Iglesias, Arquitecto  
Cristina Aguado, Arquitecta  
Ruben Cobas, Enx. Agrónomo

|           |                                                                                             |          |                           |
|-----------|---------------------------------------------------------------------------------------------|----------|---------------------------|
| PROXECTO  | PLAN XERAL DE ORDENACIÓN MUNICIPAL DE CASTRO DE REI<br>DOCUMENTO PARA APROBACIÓN DEFINITIVA |          | FASE<br>PD                |
| PLANO     | ORGANIZACIÓN ESPACIAL                                                                       |          |                           |
| ESCALAS   | ALFANUMÉRICA 1:2.000                                                                        | GRÁFICA  | 0 5 10 20 35 65 metros    |
| SITUACIÓN | CORNIDE-CAMPO NR-30                                                                         | PROMOTOR | CONCELLO DE CASTRO DE REI |
|           |                                                                                             | Nº PLANO | AP-2 (15)                 |



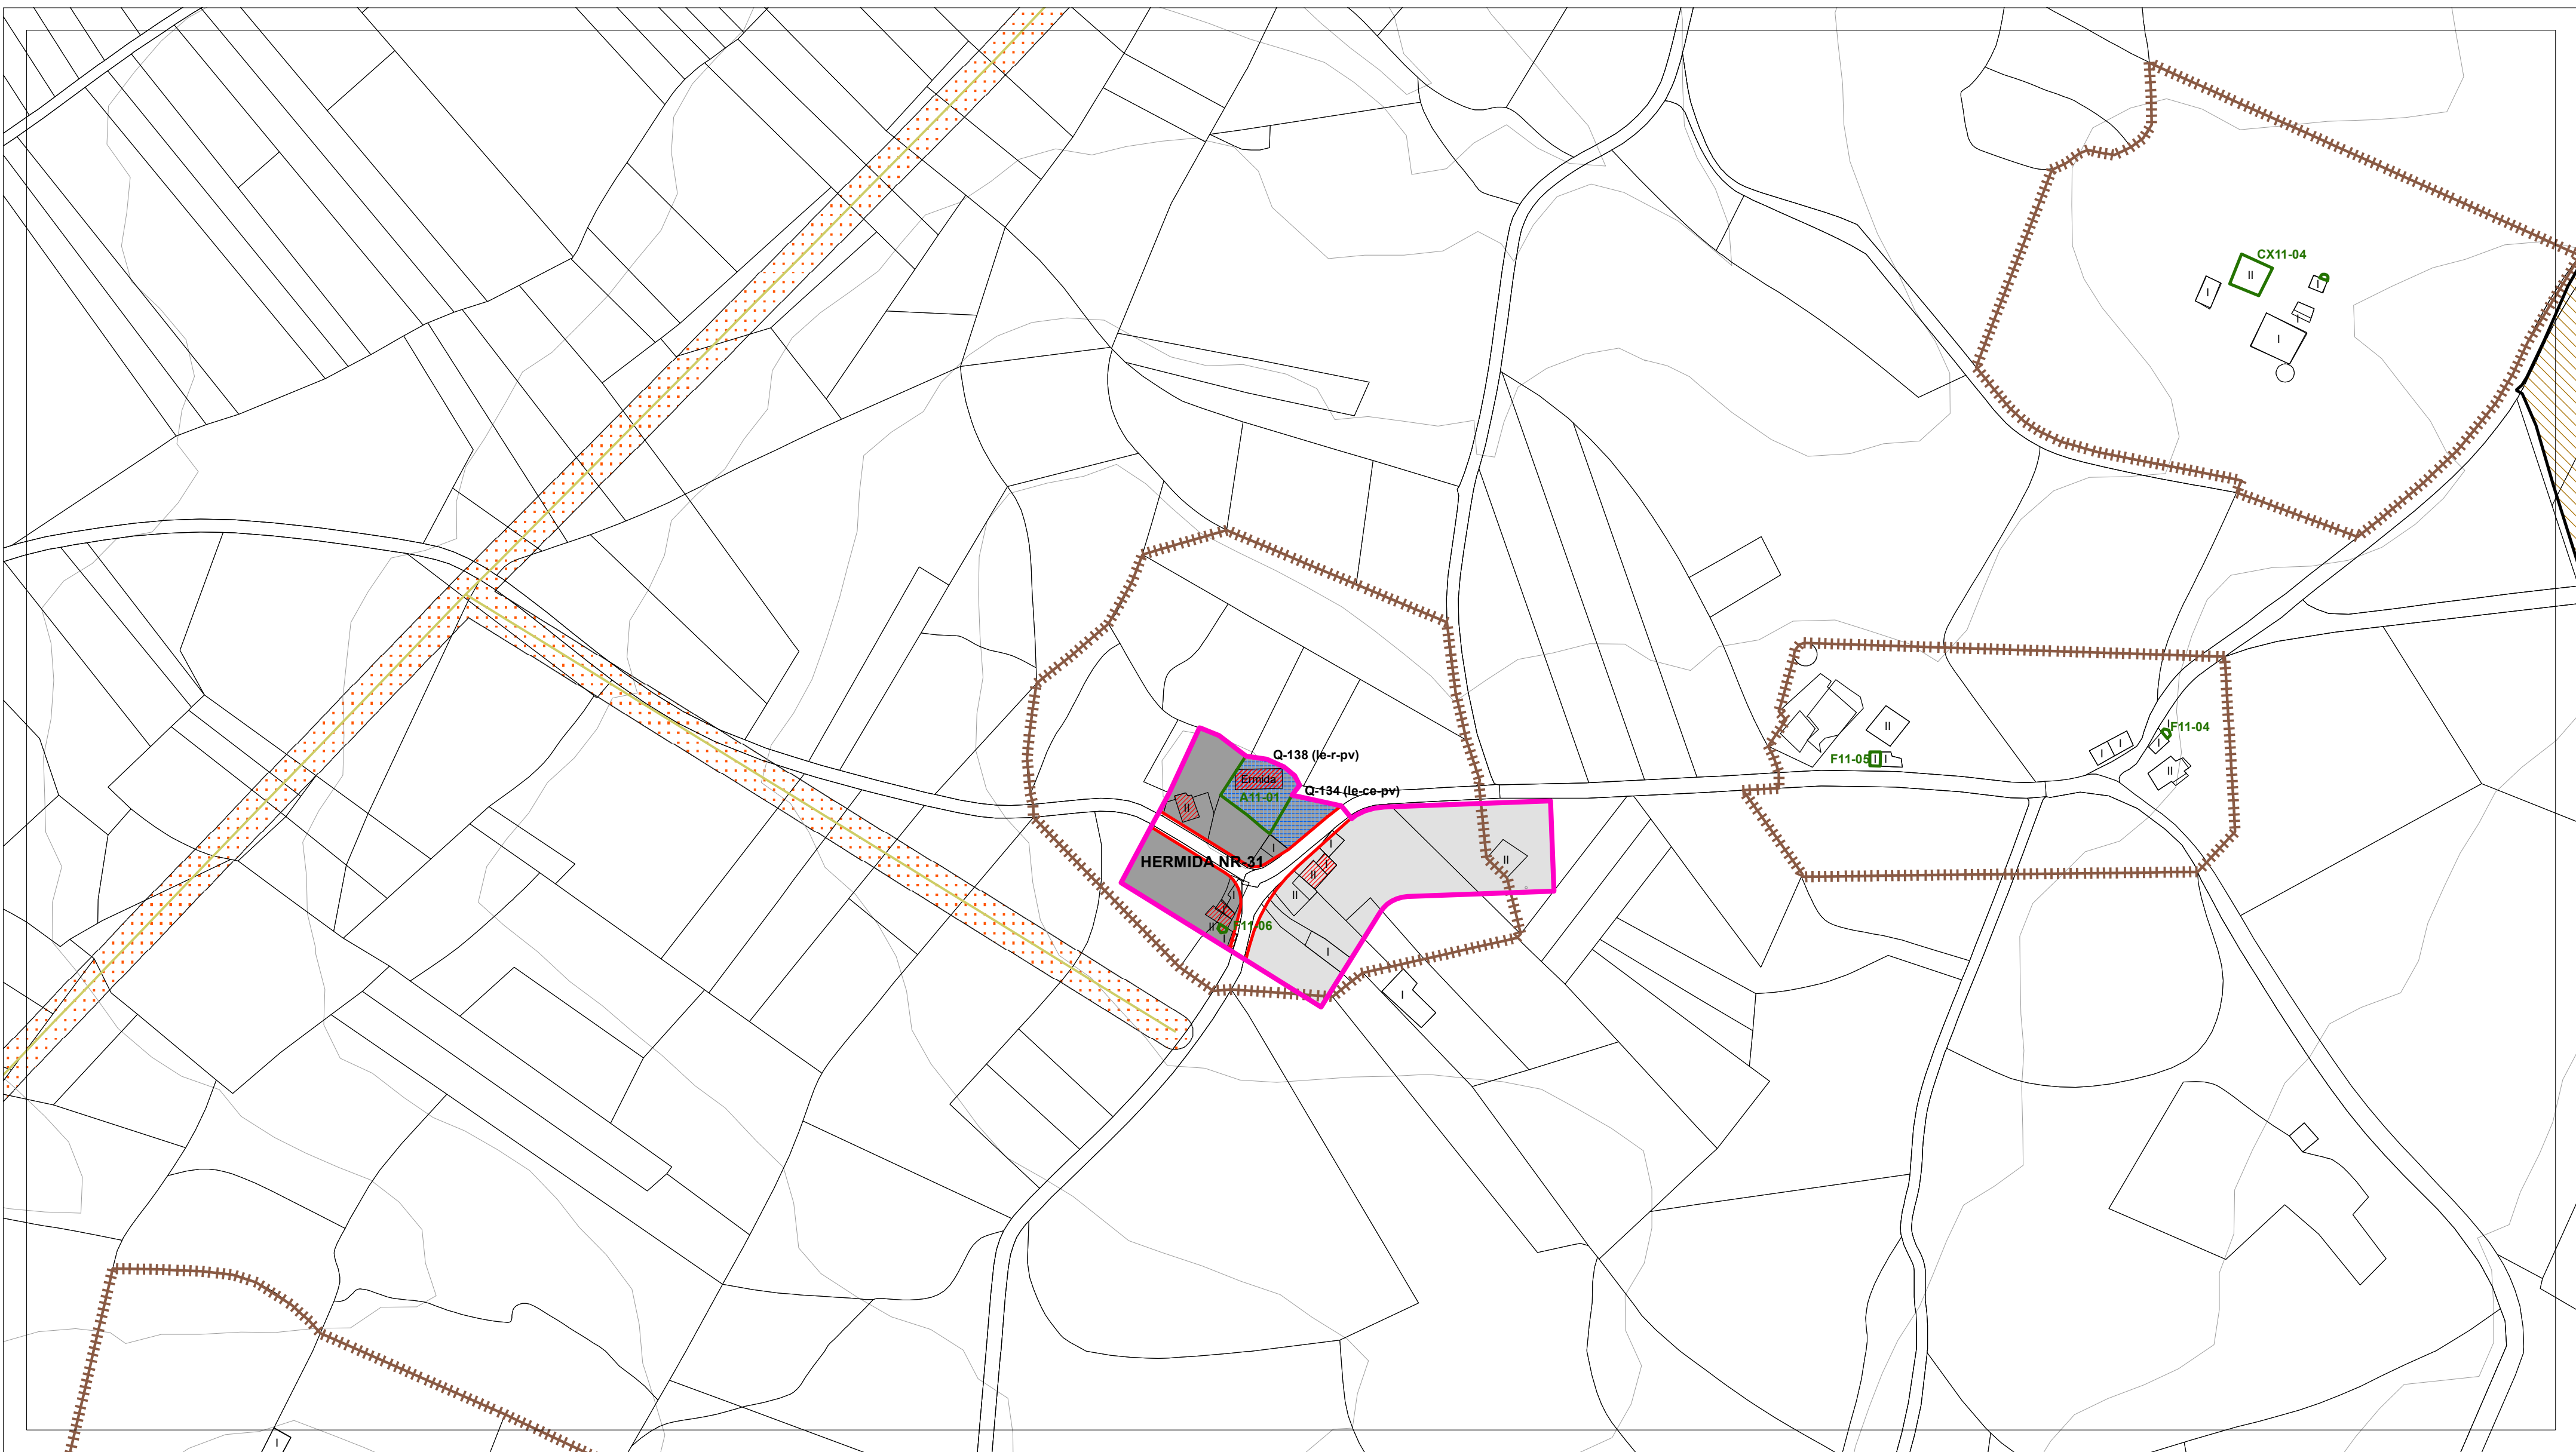

| DOTACIÓNS DO SISTEMA XERAL E LOCAL |                     |                                                  |  |
|------------------------------------|---------------------|--------------------------------------------------|--|
|                                    | EQUIPAMENTOS (Q- )  | Sistema Xeral<br>xe - Existente<br>xp - Previsto |  |
|                                    | ESPAAZO LIBRE (EL ) | Sistema Local<br>le - Existente<br>lp - Previsto |  |
| <b>Clase</b>                       |                     |                                                  |  |
| Docentes (do)                      |                     |                                                  |  |
| Sanitario - Asistencial (s)        |                     |                                                  |  |
| Culturais (cu)                     |                     |                                                  |  |
| Relixioso (r)                      |                     |                                                  |  |
| Cemiterio (ce)                     |                     |                                                  |  |
| Deportivo (d)                      |                     |                                                  |  |
| Administrativo (ad)                |                     |                                                  |  |
| Seguridade (sg)                    |                     |                                                  |  |
| Servizos Urbanos (su)              |                     |                                                  |  |
| Abastecemento e Mercados (ab)      |                     |                                                  |  |
| Ocio e Esparcemento (o)            |                     |                                                  |  |
| Social (so)                        |                     |                                                  |  |
| Investigación científica (ic)      |                     |                                                  |  |
| <b>Titularidade</b>                |                     |                                                  |  |
| pb - Público                       |                     |                                                  |  |
| pv - Privado                       |                     |                                                  |  |

| PATRIMONIO CULTURAL CATALOGADO                      |                                                     |
|-----------------------------------------------------|-----------------------------------------------------|
| <b>ARQUITECTURA E ETNOGRAFÍA</b>                    | <b>ARQUEOLOXÍA</b>                                  |
| BEN OU CONXUNTO CATALOGADO A1-01                    | ÁREA DE PROTECCIÓN INTEGRAL DO XACEMENTO GA27010001 |
| CONTORNO DE PROTECCIÓN                              | DELIMITACIÓN DE XACEMENTO EXTRAMUNICIPAL            |
| NÚCLEO RURAL SINGULAR CATALOGADO NÚCLEO SINGULAR-01 | ZONA DE PROTECCIÓN                                  |
|                                                     | ACHÁDEGO GA27010ACH-01                              |
|                                                     | TOPÓNIMO GA27010TOP01                               |
|                                                     | INDICIO GA27010I-1                                  |
|                                                     | REFERENCIA GA27010REF-01                            |

| SOLO DE NÚCLEO RURAL                     |                               |
|------------------------------------------|-------------------------------|
| NÚCLEO RURAL                             | NÚCLEO RURAL SINGULAR         |
| <b>ORDENANZAS</b>                        | <b>EDIFICACIÓNS</b>           |
| BÁSICO HISTÓRICO-TRADICIONAL (SNR/B-T)   | EDIFICACIÓN TRADICIONAL       |
| BÁSICO COMÚN (SNR/B-M)                   |                               |
| COMPLEXO HISTÓRICO-TRADICIONAL (SNR/C-T) |                               |
| COMPLEXO COMÚN (SNR/C-M)                 |                               |
| <b>ALÍNEAS</b>                           | <b>REDE VIARIA</b>            |
| ALÍNEACIÓN EXTERIOR                      | ACTUACIÓN ASISTEMÁTICA (AA- ) |
| ALÍNEACIÓN INTERIOR                      |                               |
| LÍNEA LÍMITE DE EDIFICACIÓN              |                               |


| SOLO RÚSTICO                                         |                                               |
|------------------------------------------------------|-----------------------------------------------|
| SOLO RÚSTICO DE PROTECCIÓN DE AUGAS                  | SOLO RÚSTICO DE PROTECCIÓN DE INFRAESTRUTURAS |
| <b>LÍMITES</b>                                       |                                               |
| LÍMITE MUNICIPAL SEGÚN CONCELLO DE CASTRO DE REI     |                                               |
| LÍMITE MUNICIPAL SEGÚN INSTITUTO XEOGRÁFICO NACIONAL |                                               |
| <b>HIDROGRAFÍA</b>                                   |                                               |
| BORDO ZONA DE POLICÍA                                |                                               |
| ZONA DE FLUXO PREFERENTE                             |                                               |
| CAUCE                                                |                                               |

| SOLO URBANO                           |                    |
|---------------------------------------|--------------------|
| DELIMITACIÓN SOLO URBANO              |                    |
| <b>REDE NATURA 2000</b>               |                    |
| ZEC                                   | PARGA-LADRA-TÁMOGA |
| <b>ENERXÍA</b>                        |                    |
| LÍNEA DE MEDIA TENSIÓN                |                    |
| LÍNEA DE ALTA TENSIÓN                 |                    |
| <b>ESTRADAS</b>                       |                    |
| EIXO VIARIO DE ESTRADA SUPRAMUNICIPAL |                    |

AUTORES  
Mario Iglesias, Arquitecto  
Cristina Aguado, Arquitecta  
Ruben Cobas, Enx. Agrónomo

|           |   |          |                           |                       |
|-----------|---|----------|---------------------------|-----------------------|
| PROXECTO  | <b>PLAN XERAL DE ORDENACIÓN MUNICIPAL DE CASTRO DE REI</b><br>DOCUMENTO PARA APROBACIÓN DEFINITIVA |          | FASE                      | PD                    |
| PLANO     | ORGANIZACIÓN ESPACIAL                                                                              |          |                           |                       |
| ESCALAS   | ALFANUMÉRICA 1:2.000                                                                               | GRÁFICA  |                           |                       |
| SITUACIÓN | HERMIDA NR-31                                                                                      | PROMOTOR | CONCELLO DE CASTRO DE REI | Nº PLANO<br>AP-2 (16) |



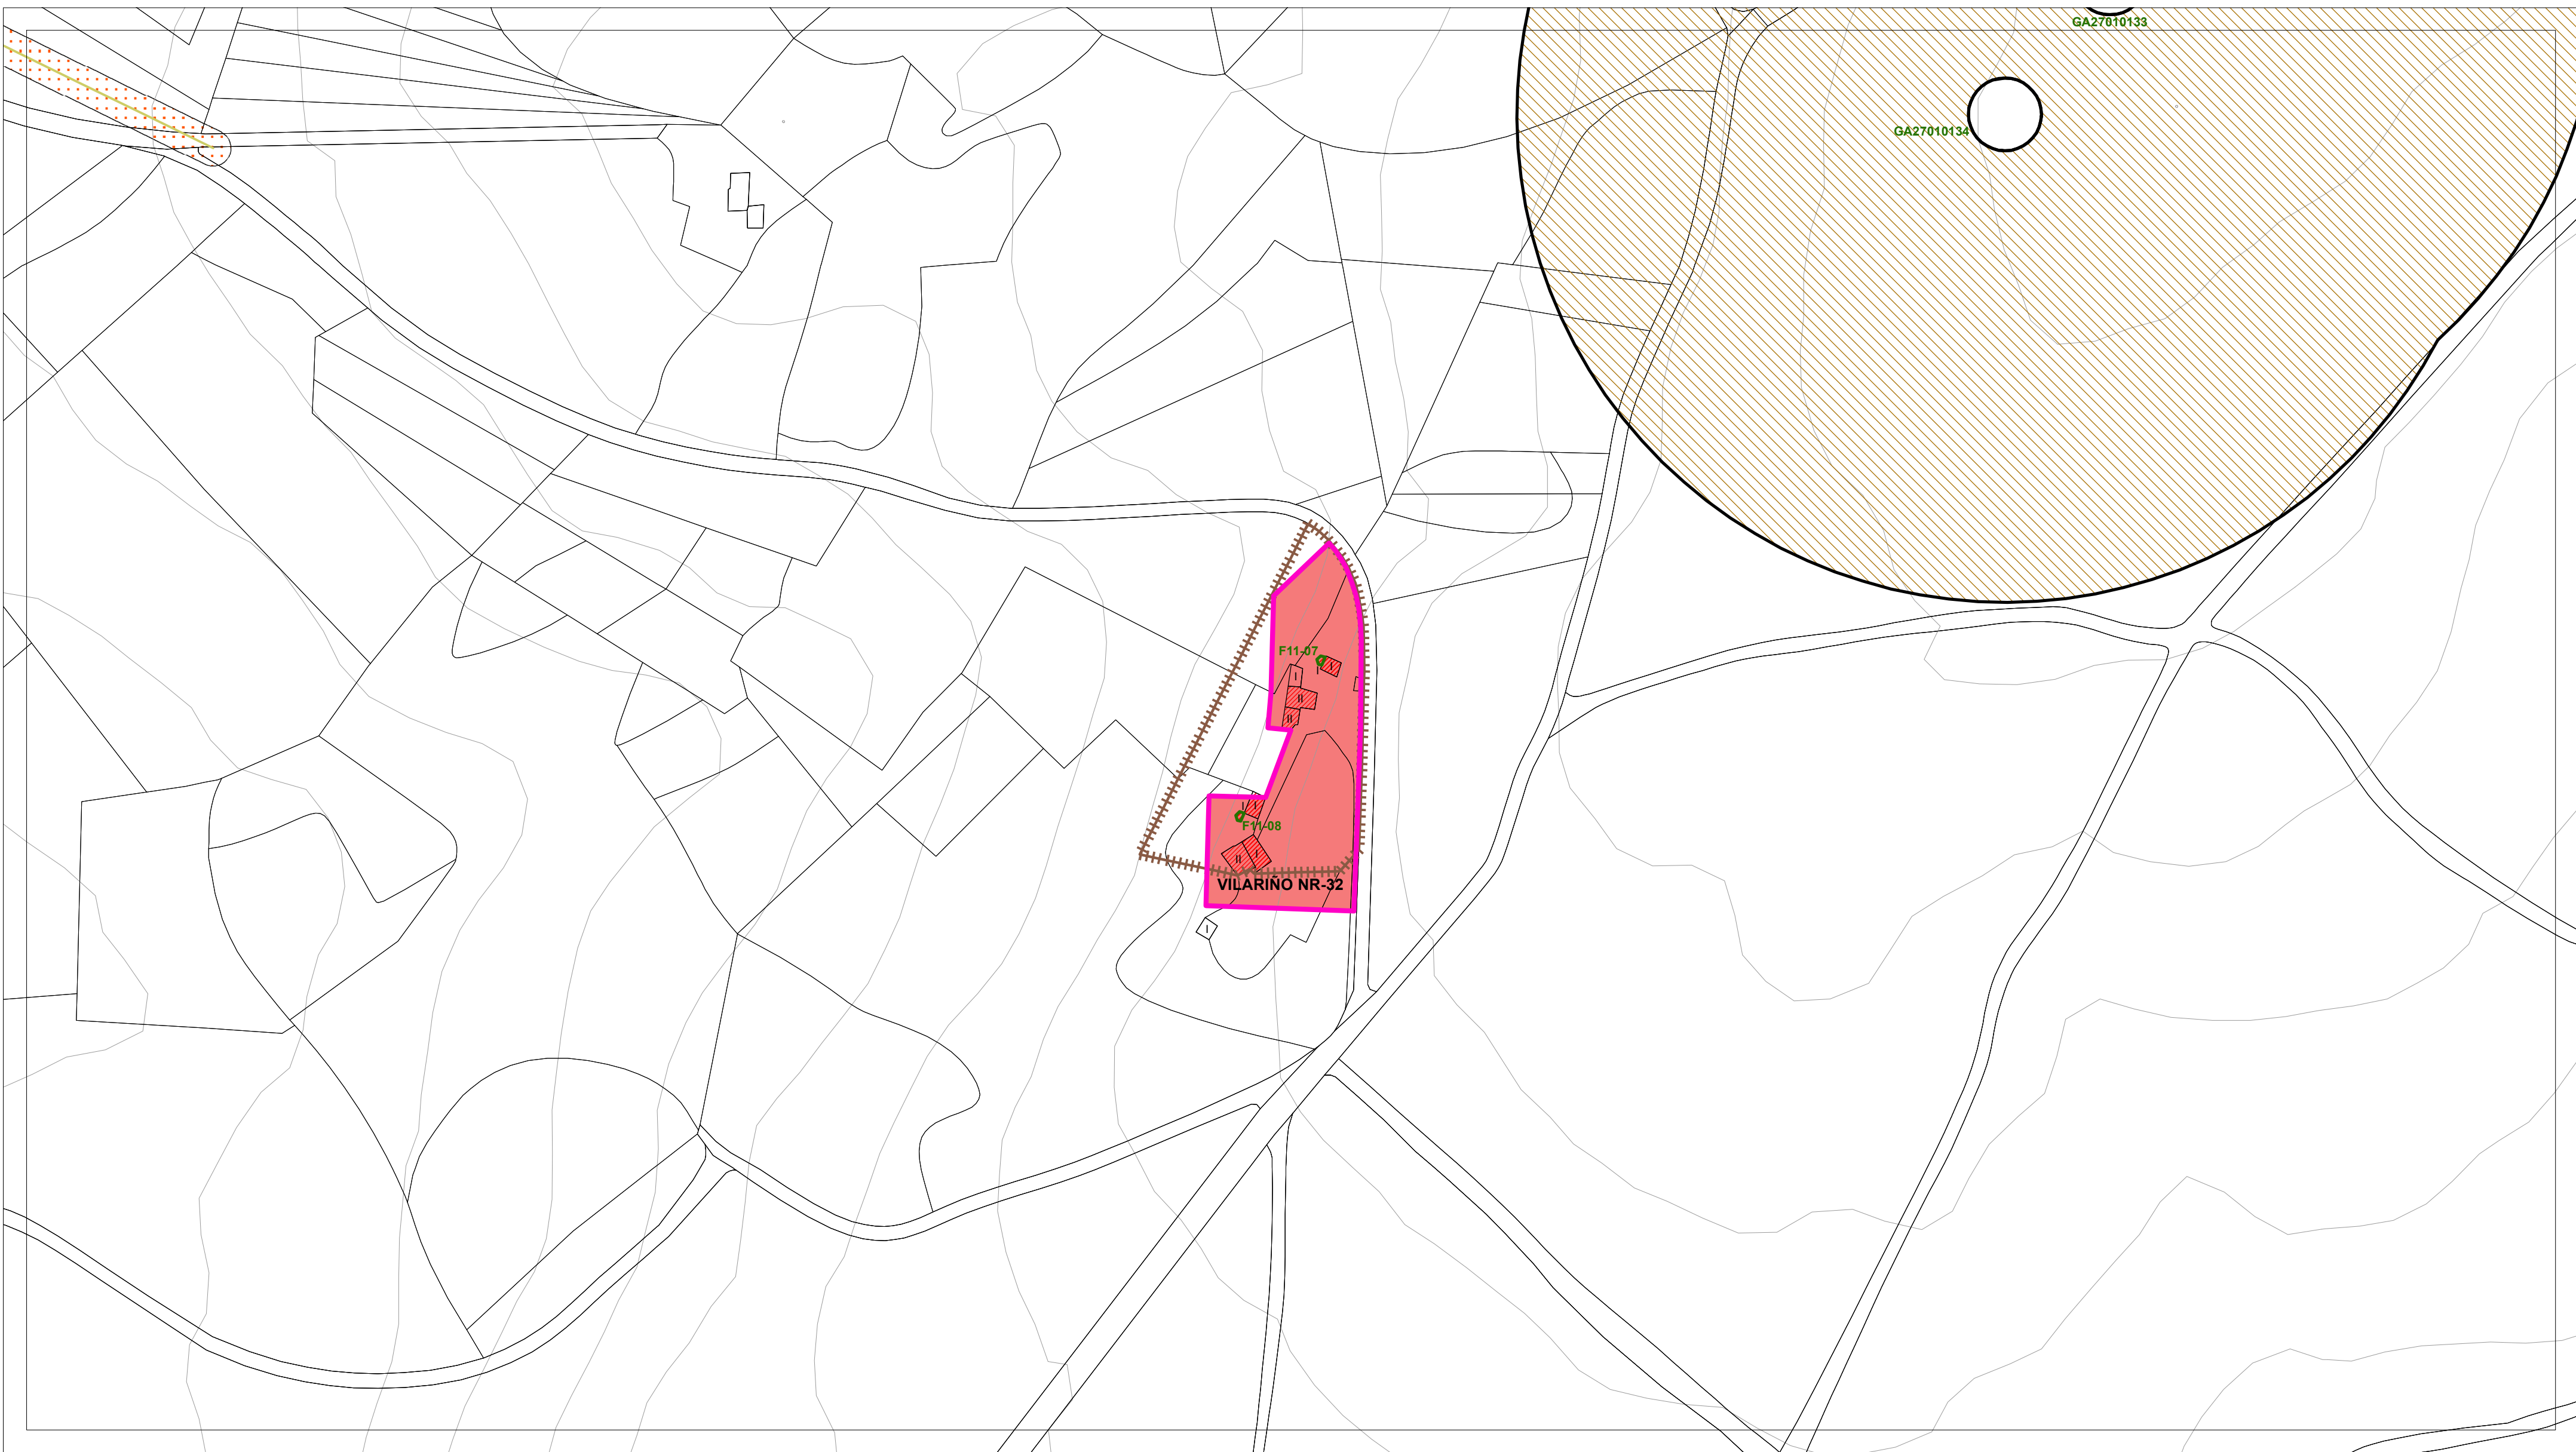

| DOTACIÓNS DO SISTEMA XERAL E LOCAL   |                     |               |               |                |               |               |                |               |       |             |  |
|---|---------------------|---------------|---------------|----------------|---------------|---------------|----------------|---------------|-------|-------------|--|
|   | EQUIPAMENTOS (Q- )  |               |               |                |               |               |                |               |       |             |  |
|   | ESPAAZO LIBRE (EL ) |               |               |                |               |               |                |               |       |             |  |
| <table><tr><td>Sistema Xeral</td><td>xe - Existente</td><td>xp - Previsto</td></tr><tr><td>Sistema Local</td><td>le - Existente</td><td>lp - Previsto</td></tr><tr><td>Clase</td><td colspan="2">Parque (ro)</td></tr></table> |                     |               | Sistema Xeral | xe - Existente | xp - Previsto | Sistema Local | le - Existente | lp - Previsto | Clase | Parque (ro) |  |
| Sistema Xeral   | xe - Existente      | xp - Previsto |               |                |               |               |                |               |       |             |  |
| Sistema Local   | le - Existente      | lp - Previsto |               |                |               |               |                |               |       |             |  |
| Clase   | Parque (ro)         |               |               |                |               |               |                |               |       |             |  |

| PATRIMONIO CULTURAL CATALOGADO                      |                                                     |
|-----------------------------------------------------|-----------------------------------------------------|
| <b>ARQUITECTURA E ETNOGRAFÍA</b>                    | <b>ARQUEOLOXÍA</b>                                  |
| BEN OU CONXUNTO CATALOGADO A1-01                    | ÁREA DE PROTECCIÓN INTEGRAL DO XACEMENTO GA27010001 |
| CONTORNO DE PROTECCIÓN                              | DELIMITACIÓN DE XACEMENTO EXTRAMUNICIPAL            |
| NÚCLEO RURAL SINGULAR CATALOGADO NÚCLEO SINGULAR-01 | ZONA DE PROTECCIÓN                                  |
|                                                     | ACHÁDEGO GA27010ACH-01                              |
|                                                     | TOPÓNIMO GA27010TOP01                               |
|                                                     | INDICIO GA27010I-1                                  |
|                                                     | REFERENCIA GA27010REF-01                            |

| SOLO DE NÚCLEO RURAL                     |                                           |
|------------------------------------------|-------------------------------------------|
| NÚCLEO RURAL                             | NÚCLEO RURAL SINGULAR                     |
| <b>ORDENANZAS</b>                        |                                           |
| BÁSICO HISTÓRICO-TRADICIONAL (SNR/B-T)   | EDIFICACIÓN TRADICIONAL                   |
| BÁSICO COMÚN (SNR/B-M)                   |                                           |
| COMPLEXO HISTÓRICO-TRADICIONAL (SNR/C-T) |                                           |
| COMPLEXO COMÚN (SNR/C-M)                 |                                           |
| <b>ALINEACIÓN</b>                        |                                           |
| ALINEACIÓN EXTERIOR                      | REDE VIARIA ACTUACIÓN ASISTEMÁTICA (AA- ) |
| ALINEACIÓN INTERIOR                      |                                           |
| LÍNEA LÍMITE DE EDIFICACIÓN              |                                           |



| SOLO RÚSTICO                                     |                                                      |
|--------------------------------------------------|------------------------------------------------------|
| SOLO RÚSTICO DE PROTECCIÓN DE AUGAS              | SOLO RÚSTICO DE PROTECCIÓN DE INFRAESTRUTURAS        |
| <b>LIMITES</b>                                   |                                                      |
| LÍMITE MUNICIPAL SEGÚN CONCELLO DE CASTRO DE REI | LÍMITE MUNICIPAL SEGÚN INSTITUTO XEOGRÁFICO NACIONAL |
| <b>HIDROGRAFÍA</b>                               |                                                      |
| BORDO ZONA DE POLICÍA                            | ZONA DE FLUXO PREFERENTE                             |
| CAUCE                                            |                                                      |

| SOLO URBANO                           |                       |
|---------------------------------------|-----------------------|
| DELIMITACIÓN SOLO URBANO              |                       |
| <b>REDE NATURA 2000</b>               |                       |
| ZEC                                   | PARGA-LADRA-TÁMOGA    |
| <b>ENERXÍA</b>                        |                       |
| LÍNEA DE MEDIA TENSIÓN                | LÍNEA DE ALTA TENSIÓN |
| <b>ESTRADAS</b>                       |                       |
| EIXO VIARIO DE ESTRADA SUPRAMUNICIPAL |                       |

AUTORES  
Mario Iglesias, Arquitecto  
Cristina Aguado, Arquitecta  
Ruben Cobas, Enx. Agrónomo

|           |                                                                                          |          |                           |
|-----------|------------------------------------------------------------------------------------------|----------|---------------------------|
| PROXECTO  | PLAN XERAL DE ORDENACIÓN MUNICIPAL DE CASTRO DE REI DOCUMENTO PARA APROBACIÓN DEFINITIVA |          | FASE                      |
| PLANO     | ORGANIZACIÓN ESPACIAL                                                                    |          | PD                        |
| ESCALAS   | ALFANUMÉRICA 1:2.000                                                                     | GRÁFICA  | 0 5 10 20 35 65 metros    |
| SITUACIÓN | VILARIÑO NR-32                                                                           | PROMOTOR | CONCELLO DE CASTRO DE REI |
|           |                                                                                          | Nº PLANO | AP-2 (17)                 |



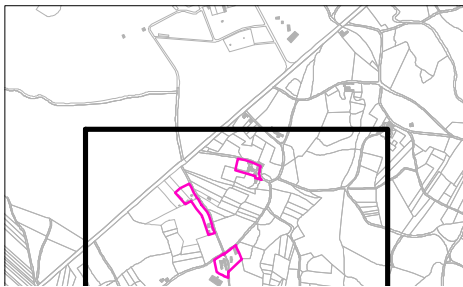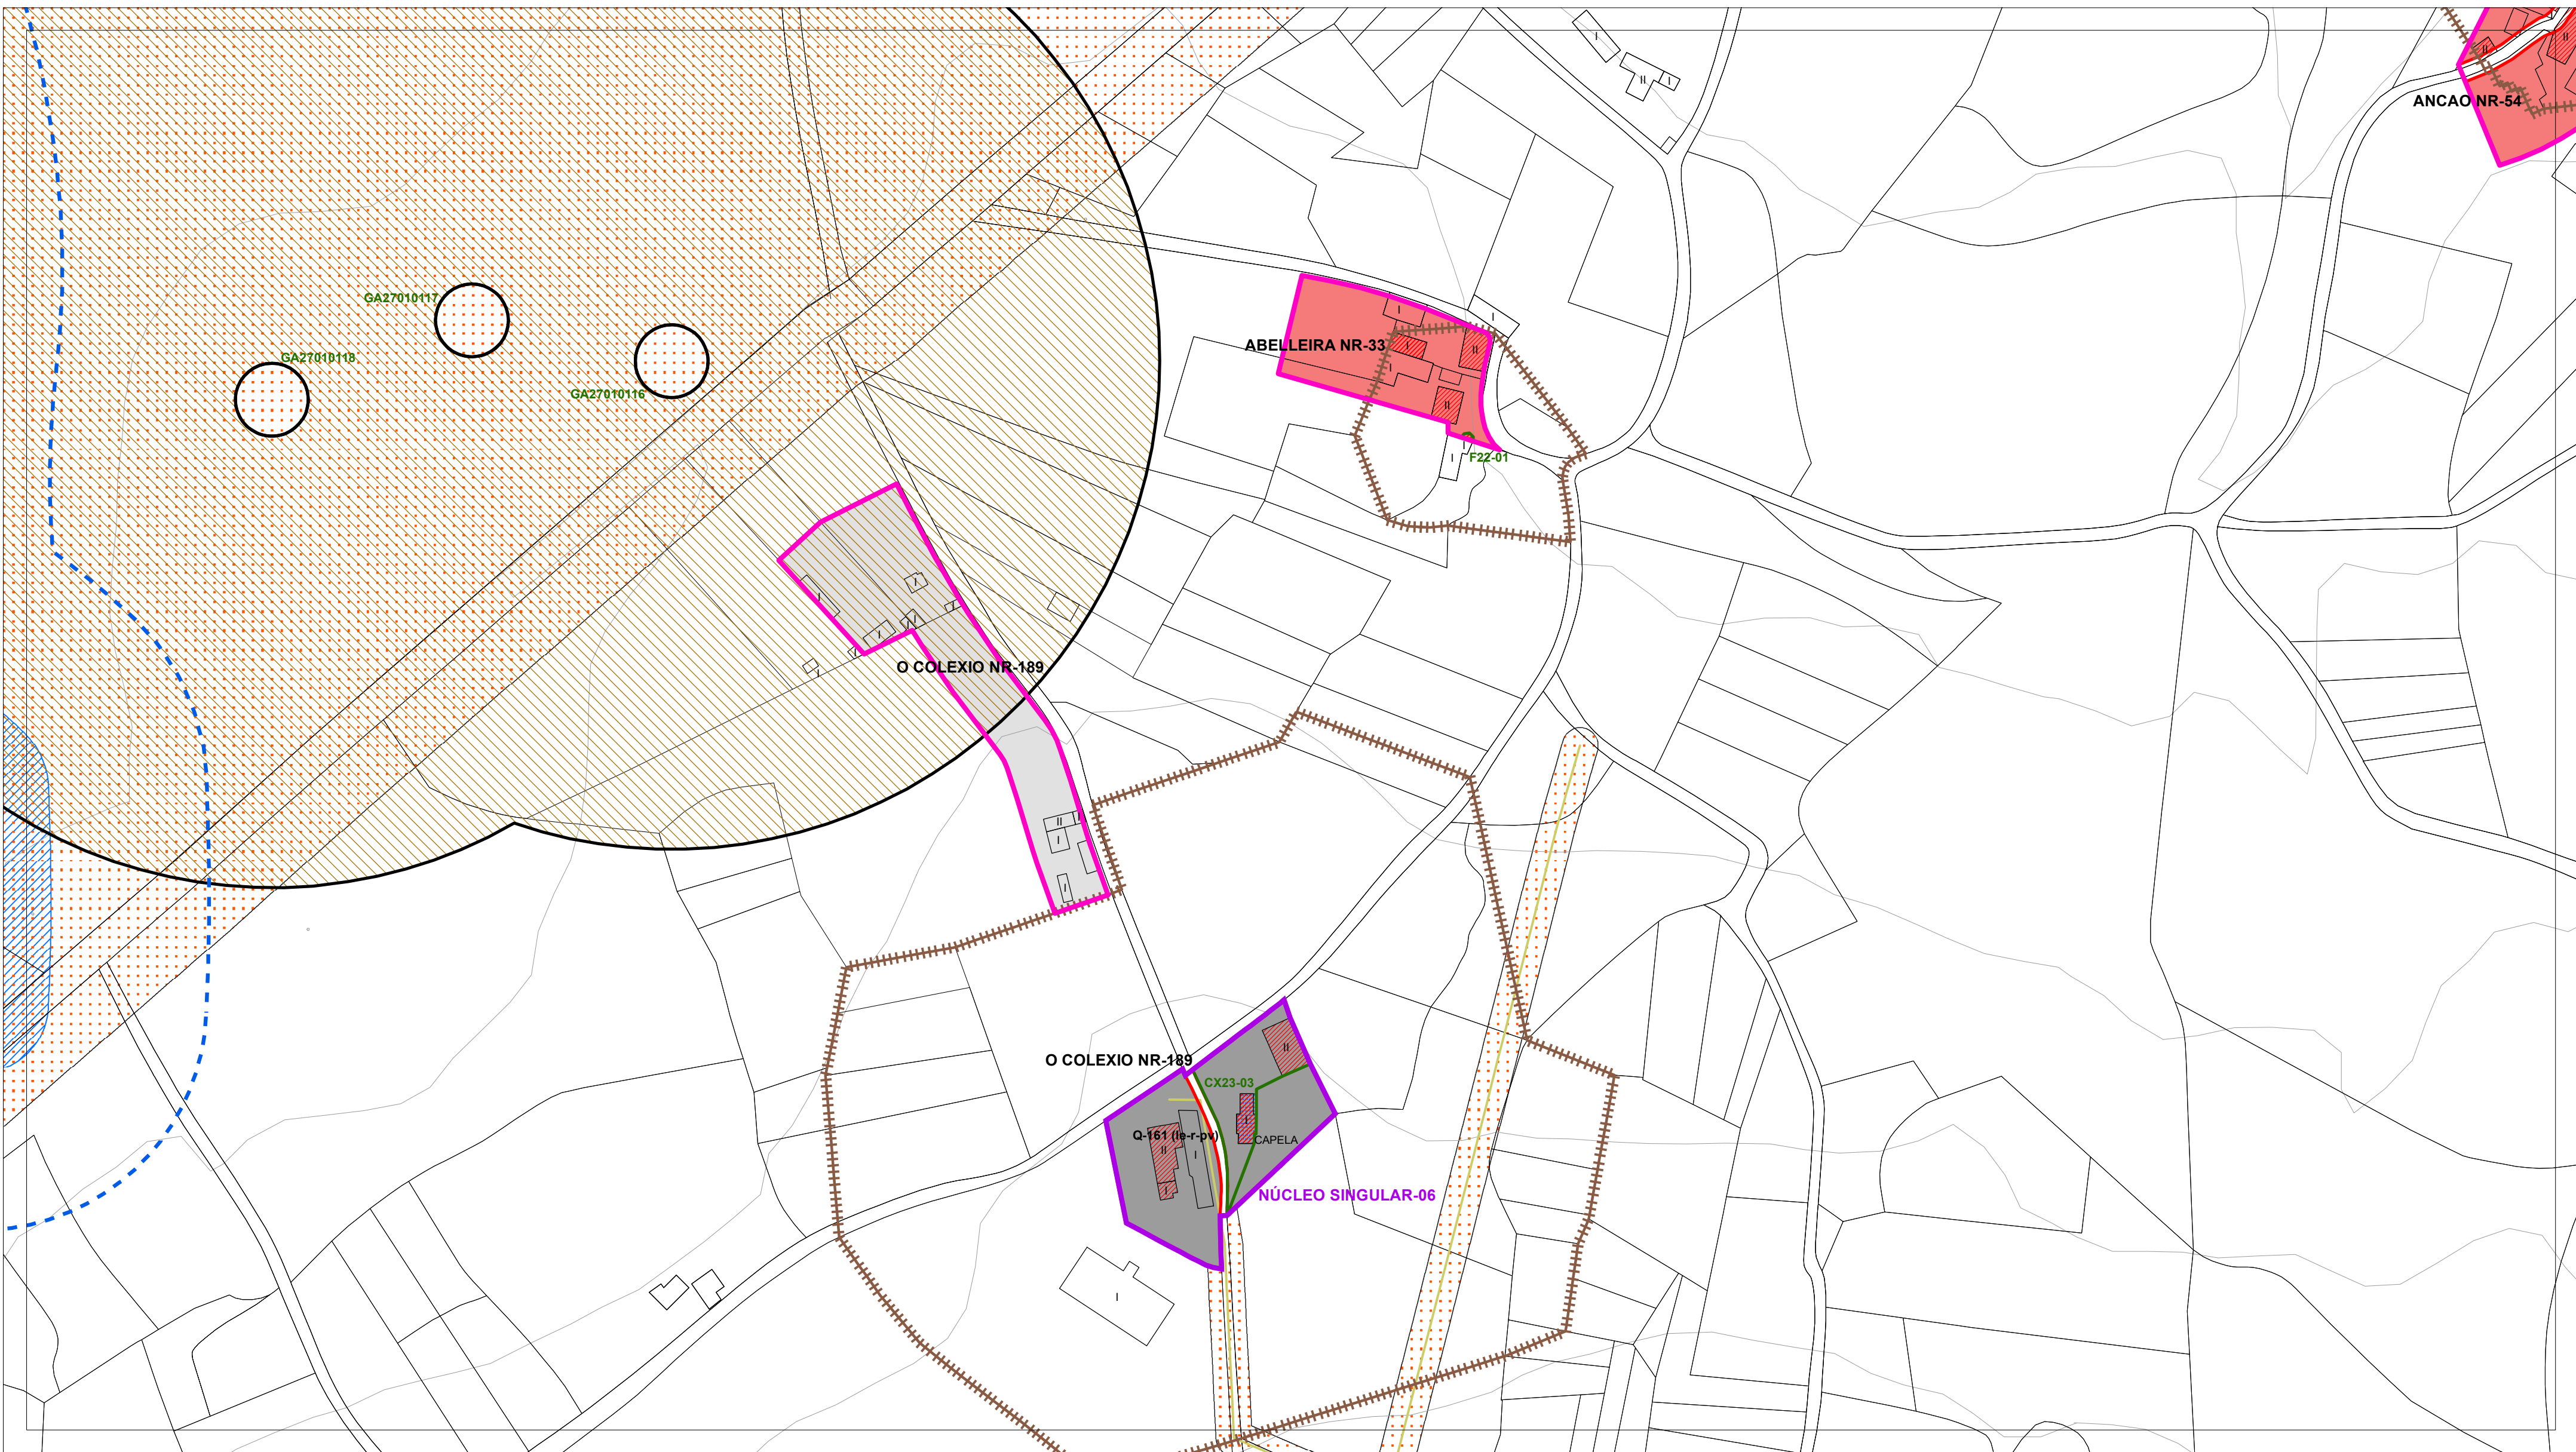

| DOTACIÓNS DO SISTEMA XERAL E LOCAL |                     |                                               |
|------------------------------------|---------------------|-----------------------------------------------|
|                                    | EQUIPAMENTOS (Q- )  | Sistema Xeral<br>xp - Existente xp - Previsto |
|                                    | ESPACIO LIBRE (EL ) | Sistema Local<br>le - Existente lp - Previsto |
|                                    |                     | Sistema Xeral<br>xe - Existente xp - Previsto |
|                                    |                     | Sistema Local<br>le - Existente lp - Previsto |
|                                    |                     | Clase<br>Parque (p)                           |
|                                    |                     | Docentes (do)                                 |
|                                    |                     | Sanitario - Asistencial (s)                   |
|                                    |                     | Culturais (cu)                                |
|                                    |                     | Relixioso (r)                                 |
|                                    |                     | Cemiterio (ce)                                |
|                                    |                     | Deportivo (d)                                 |
|                                    |                     | Administrativo (ad)                           |
|                                    |                     | Seguridade (sg)                               |
|                                    |                     | Servizos Urbanos (su)                         |
|                                    |                     | Abastecemento e Mercados (ab)                 |
|                                    |                     | Ocio e Esparcemento (o)                       |
|                                    |                     | Social (so)                                   |
|                                    |                     | Investigación científica (ic)                 |
|                                    |                     | Titularidade<br>pb - Público pv - Privado     |

| PATRIMONIO CULTURAL CATALOGADO                      |                                                     |
|-----------------------------------------------------|-----------------------------------------------------|
| <b>ARQUITECTURA E ETNOGRAFÍA</b>                    | <b>ARQUEOLOXÍA</b>                                  |
| BEN OU CONXUNTO CATALOGADO A1-01                    | ÁREA DE PROTECCIÓN INTEGRAL DO XACEMENTO GA27010001 |
| CONTORNO DE PROTECCIÓN                              | DELIMITACIÓN DE XACEMENTO EXTRAMUNICIPAL            |
| NÚCLEO RURAL SINGULAR CATALOGADO NÚCLEO SINGULAR-01 | ZONA DE PROTECCIÓN                                  |
|                                                     | ACHÁDEGO GA27010ACH-01                              |
|                                                     | TOPÓNIMO GA27010TOP01                               |
|                                                     | INDICIO GA27010I-1                                  |
|                                                     | REFERENCIA GA27010REF-01                            |

| SOLO DE NÚCLEO RURAL                     |                               |
|------------------------------------------|-------------------------------|
| NÚCLEO RURAL                             | NÚCLEO RURAL SINGULAR         |
| <b>DELIMITACIÓNS</b>                     | <b>EDIFICACIÓNS</b>           |
| BÁSICO HISTÓRICO-TRADICIONAL (SNR/B-T)   | EDIFICACIÓN TRADICIONAL       |
| BÁSICO COMÚN (SNR/B-M)                   |                               |
| COMPLEXO HISTÓRICO-TRADICIONAL (SNR/C-T) |                               |
| COMPLEXO COMÚN (SNR/C-M)                 |                               |
| <b>ALIANCIÓNS</b>                        | <b>REDE VIARIA</b>            |
| ALIANCIÓN EXTERIOR                       | ACTUACIÓN ASISTEMÁTICA (AA- ) |
| ALIANCIÓN INTERIOR                       |                               |
| LIÑA LÍMITE DE EDIFICACIÓN               |                               |



| SOLO RÚSTICO                                     |                                                      |
|--------------------------------------------------|------------------------------------------------------|
| SOLO RÚSTICO DE PROTECCIÓN DE AUGAS              | SOLO RÚSTICO DE PROTECCIÓN DE INFRAESTRUTURAS        |
| <b>LIMITES</b>                                   |                                                      |
| LÍMITE MUNICIPAL SEGÚN CONCELLO DE CASTRO DE REI | LÍMITE MUNICIPAL SEGÚN INSTITUTO XEOGRÁFICO NACIONAL |
| <b>HIDROGRAFÍA</b>                               |                                                      |
| BORDO ZONA DE POLICÍA                            | ZONA DE FLUXO PREFERENTE                             |
| CAUCE                                            |                                                      |

| SOLO URBANO                           |                      |
|---------------------------------------|----------------------|
| DELIMITACIÓN SOLO URBANO              |                      |
| <b>REDE NATURA 2000</b>               |                      |
| ZEC PARGA-LADRA-TÁMOGA                |                      |
| <b>ENERXÍA</b>                        |                      |
| LIÑA DE MEDIA TENSIÓN                 | LIÑA DE ALTA TENSIÓN |
| <b>ESTRADAS</b>                       |                      |
| EIXO VIARIO DE ESTRADA SUPRAMUNICIPAL |                      |

AUTORES  
Mario Iglesias, Arquitecto  
Cristina Aguado, Arquitecta  
Ruben Cobas, Enx. Agrónomo

|           |                                                                                          |          |                           |
|-----------|------------------------------------------------------------------------------------------|----------|---------------------------|
| PROXECTO  | PLAN XERAL DE ORDENACIÓN MUNICIPAL DE CASTRO DE REI DOCUMENTO PARA APROBACIÓN DEFINITIVA |          | FASE                      |
| PLANO     | ORGANIZACIÓN ESPACIAL                                                                    |          | PD                        |
| ESCALAS   | ALFANUMÉRICA 1:2.000                                                                     | GRÁFICA  | 0 5 10 20 35 65 metros    |
| SITUACIÓN | ABELLEIRA NR-33 O COLEXIO NR-189                                                         | PROMOTOR | CONCELLO DE CASTRO DE REI |
|           |                                                                                          | Nº PLANO | AP-2 (18)                 |



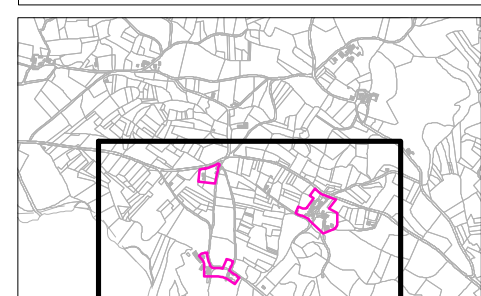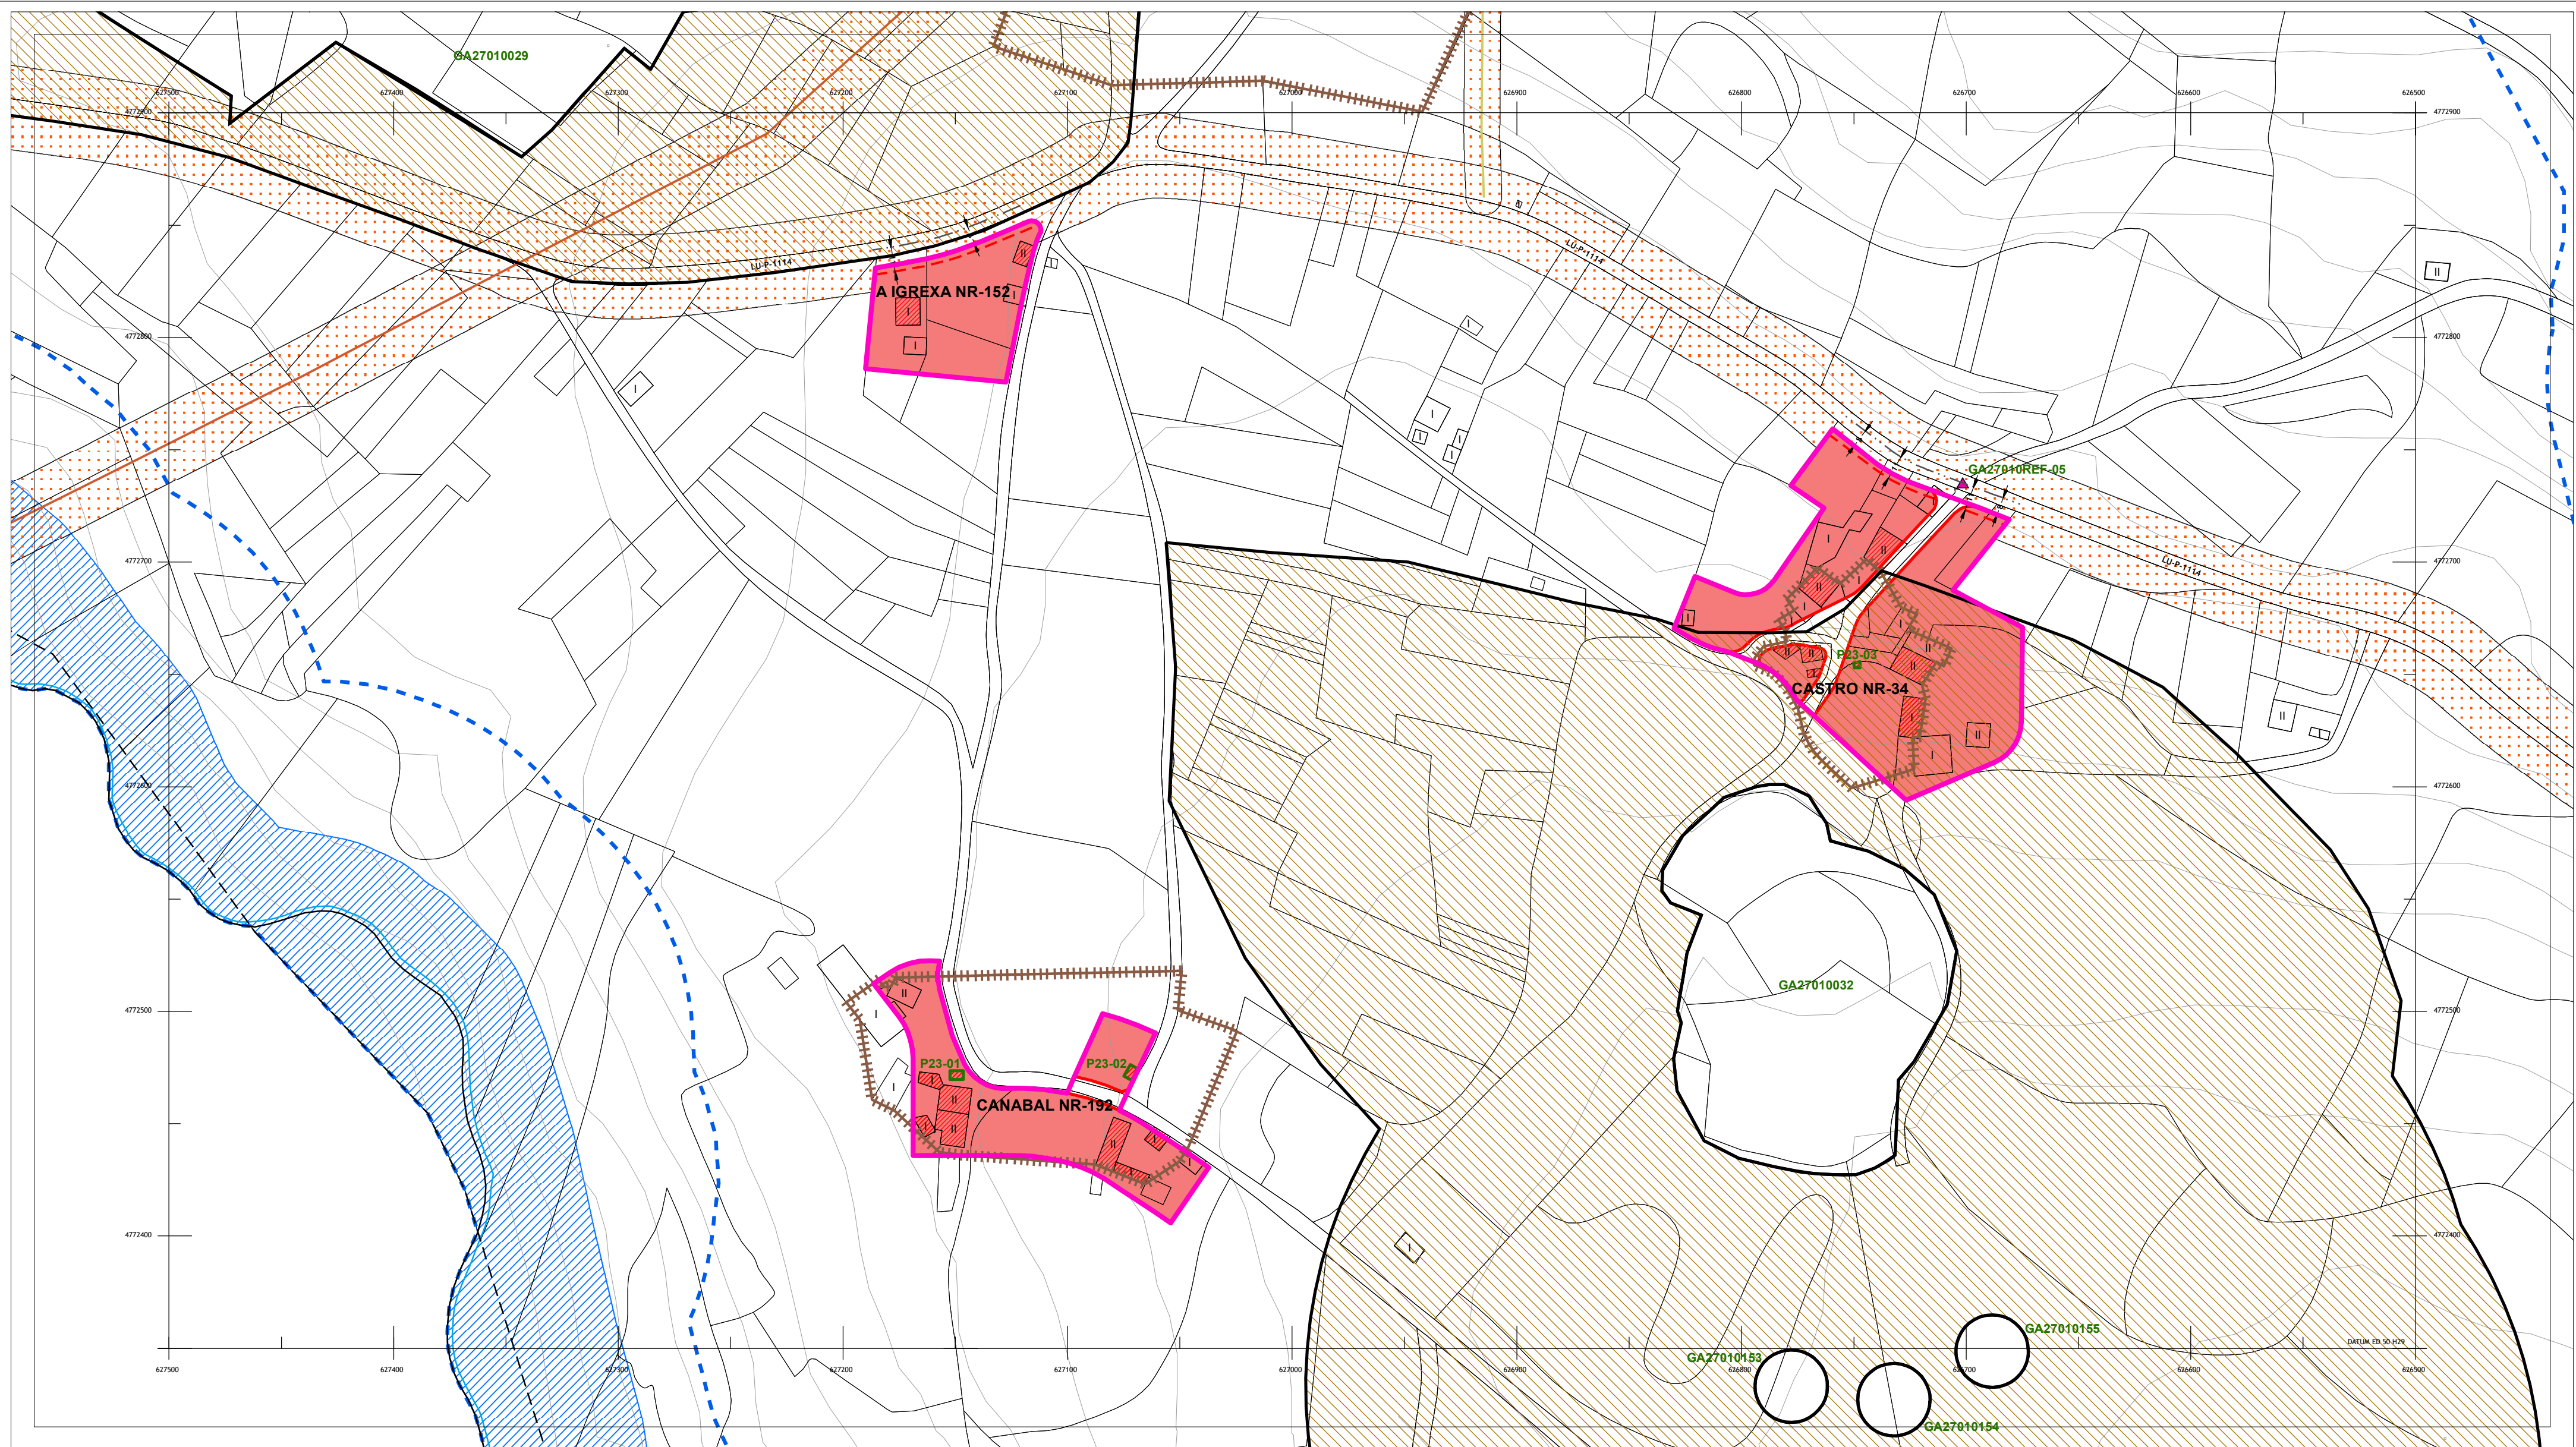

| DOTACIÓNS DO SISTEMA XERAL E LOCAL            |                                               |
|-----------------------------------------------|-----------------------------------------------|
| EQUIPAMENTOS (Q- )                            | Sistema Xeral<br>xp - Existente xp - Previsto |
| ESPAZO LIBRE (EL )                            | Sistema Local<br>le - Existente lp - Previsto |
| Sistema Xeral<br>xp - Existente xp - Previsto |                                               |
| Sistema Local<br>le - Existente lp - Previsto |                                               |
| Clase<br>Parque (o)                           |                                               |
| Clase<br>Parque (o)                           |                                               |

| PATRIMONIO CULTURAL CATALOGADO                      |                                                     |
|-----------------------------------------------------|-----------------------------------------------------|
| <b>ARQUITECTURA E ETNOGRAFÍA</b>                    | <b>ARQUEOLOXÍA</b>                                  |
| BEN OU CONXUNTO CATALOGADO A1-01                    | ÁREA DE PROTECCIÓN INTEGRAL DO XACEMENTO GA27010001 |
| CONTORNO DE PROTECCIÓN                              | DELIMITACIÓN DE XACEMENTO EXTRAMUNICIPAL            |
| NÚCLEO RURAL SINGULAR CATALOGADO NÚCLEO SINGULAR-01 | ZONA DE PROTECCIÓN                                  |
|                                                     | ACHÁDEGO GA27010ACH-01                              |
|                                                     | TOPÓNIMO GA27010TOP-01                              |
|                                                     | INDICIO GA27010I-1                                  |
|                                                     | REFERENCIA GA27010REF-01                            |

| SOLO DE NÚCLEO RURAL                     |                               |
|------------------------------------------|-------------------------------|
| NÚCLEO RURAL                             | NÚCLEO RURAL SINGULAR         |
| <b>ORDENANZAS</b>                        | <b>EDIFICACIÓNS</b>           |
| BÁSICO HISTÓRICO-TRADICIONAL (SNR/B-T)   | EDIFICACIÓN TRADICIONAL       |
| BÁSICO COMÚN (SNR/B-M)                   |                               |
| COMPLEXO HISTÓRICO-TRADICIONAL (SNR/C-T) |                               |
| COMPLEXO COMÚN (SNR/C-M)                 |                               |
| <b>ALINEACIÓNS</b>                       | <b>REDE VIARIA</b>            |
| ALINEACIÓN EXTERIOR                      | ACTUACIÓN ASISTEMÁTICA (AA- ) |
| ALINEACIÓN INTERIOR                      |                               |
| LÍNEA LÍMITE DE EDIFICACIÓN              |                               |

| SOLO RÚSTICO                                     |                                                      |
|--------------------------------------------------|------------------------------------------------------|
| SOLO RÚSTICO DE PROTECCIÓN DE AGUAS              | SOLO RÚSTICO DE PROTECCIÓN DE INFRAESTRUTURAS        |
| <b>LIMITES</b>                                   |                                                      |
| LÍMITE MUNICIPAL SEGÚN CONCELLO DE CASTRO DE REI | LÍMITE MUNICIPAL SEGÚN INSTITUTO XEOGRÁFICO NACIONAL |
| <b>HIDROGRAFÍA</b>                               |                                                      |
| BORDO ZONA DE POLICÍA                            | ZONA DE FLUXO PREFERENTE                             |
| CAUCE                                            |                                                      |


| SOLO URBANO                           |                       |
|---------------------------------------|-----------------------|
| DELIMITACIÓN SOLO URBANO              |                       |
| <b>REDE NATURA 2000</b>               |                       |
| ZEC PARGA-LADRA-TÁMOGA                |                       |
| <b>ENERXÍA</b>                        |                       |
| LÍNEA DE MEDIA TENSIÓN                | LÍNEA DE ALTA TENSIÓN |
| <b>ESTRADAS</b>                       |                       |
| EIXO VIARIO DE ESTRADA SUPRAMUNICIPAL |                       |

AUTORES  
Mario Iglesias, Arquitecto  
Cristina Aguado, Arquitecta  
Ruben Cobas, Enx. Agrónomo

**MONSA**  
URBANISMO

|           |   |                                       |
|-----------|---|---------------------------------------|
| PROXECTO  | <b>PLAN XERAL DE ORDENACIÓN MUNICIPAL DE CASTRO DE REI</b><br>DOCUMENTO PARA APROBACIÓN DEFINITIVA | FASE<br><b>PD</b>                     |
| PLANO     | <b>ORGANIZACIÓN ESPACIAL</b>                                                                       |                                       |
| ESCALAS   | ALFANUMÉRICA 1:2.000                                                                               | GRÁFICA<br>0 5 10 20 35 65 metros     |
| SITUACIÓN | CASTRO NR-34<br>A IGREXA NR-152<br>CANABAL NR-192                                                  | PROMOTOR<br>CONCELLO DE CASTRO DE REI |
|           |   | Nº PLANO<br><b>AP-2 (19)</b>          |



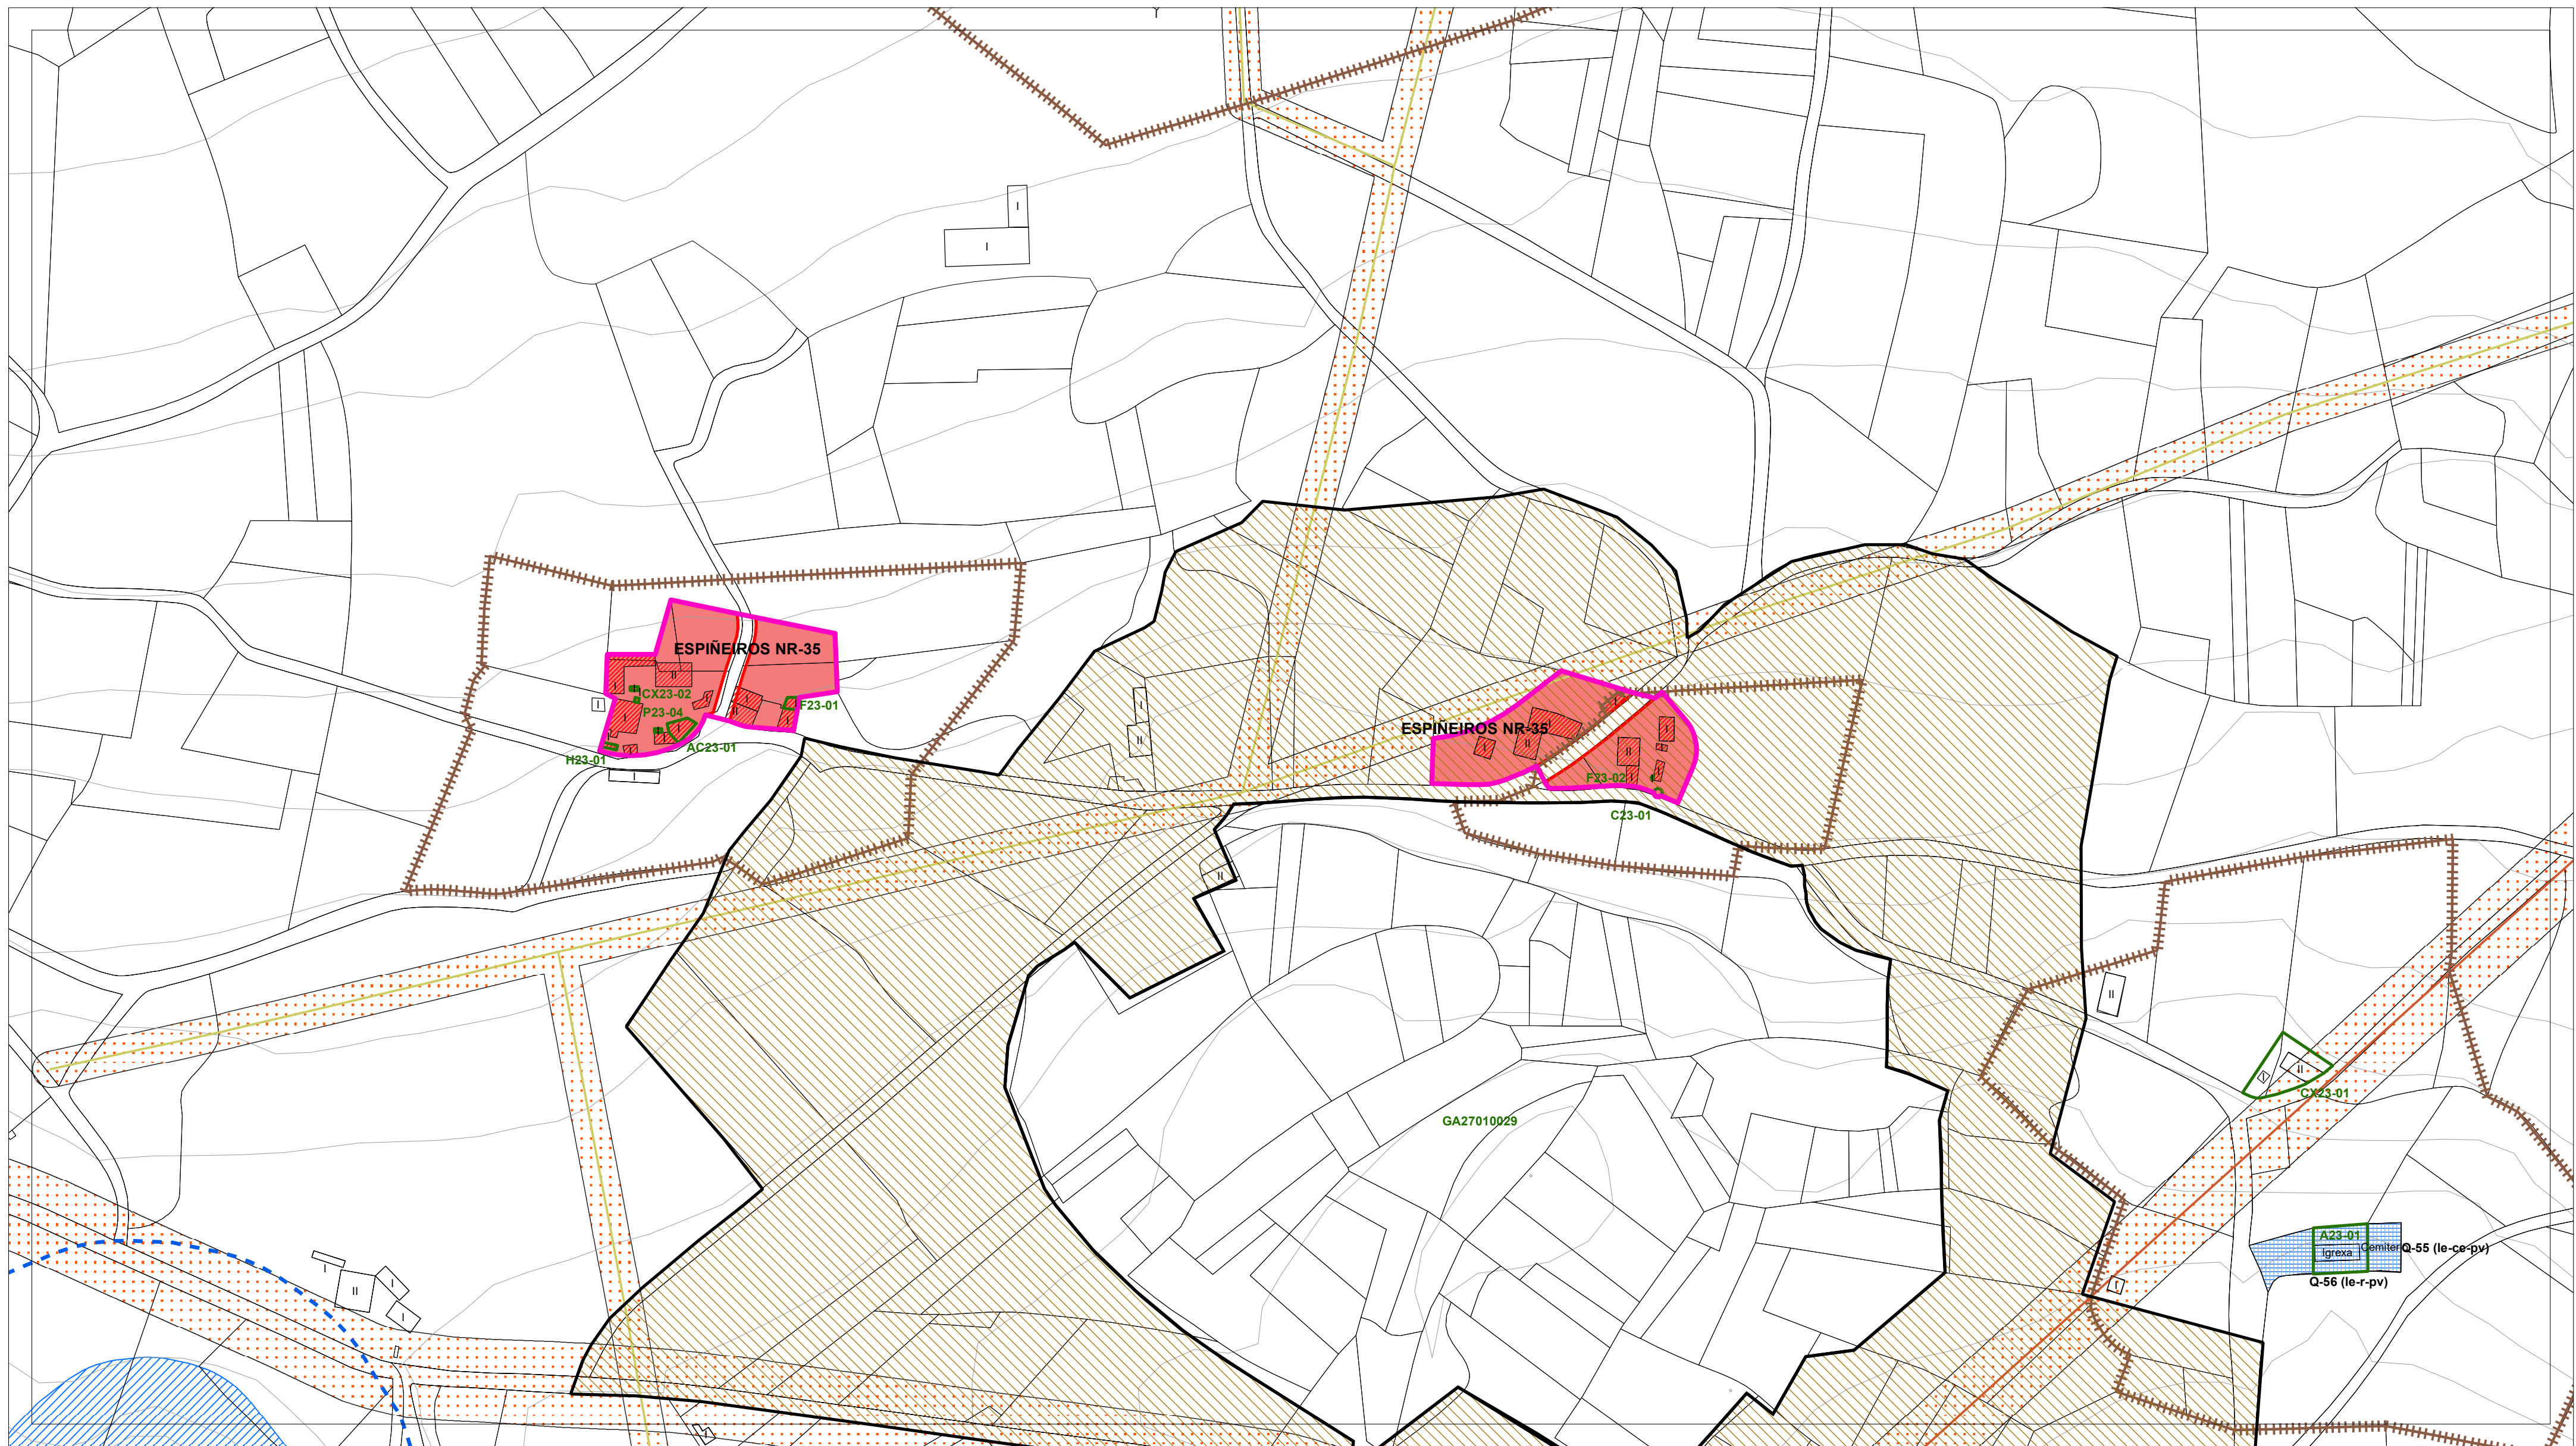

| DOTACIÓNS DO SISTEMA XERAL E LOCAL            |   |
|-----------------------------------------------|---|
| EQUIPAMENTOS (Q- )                            | Sistema Xeral<br>xp - Existente xp - Previsto   |
| ESPAZO LIBRE (EL )                            | Sistema Local<br>le - Existente lp - Previsto   |
| Sistema Xeral<br>xe - Existente xp - Previsto | Clase<br>Docentes (do)<br>Sanitario - Asistencial (s)<br>Culturais (cu)<br>Relixioso (r)<br>Cemiterio (ce)<br>Deportivo (d)<br>Administrativo (ad)<br>Seguridade (sg)<br>Servizos Unifam (fu)<br>Abastecemento e Mercados (ab)<br>Ocio e Esparcemento (o)<br>Social (so)<br>Investigación científica (ic) |
| Sistema Local<br>le - Existente lp - Previsto | Titularidade<br>pb - Público pv - Privado   |
| Clase<br>Parque (p)                           |   |

| PATRIMONIO CULTURAL CATALOGADO                      |                                                     |
|-----------------------------------------------------|-----------------------------------------------------|
| <b>ARQUITECTURA E ETNOGRAFÍA</b>                    | <b>ARQUEOLOXÍA</b>                                  |
| BEN OU CONXUNTO CATALOGADO A1-01                    | ÁREA DE PROTECCIÓN INTEGRAL DO XACEMENTO GA27010001 |
| CONTORNO DE PROTECCIÓN                              | DELIMITACIÓN DE XACEMENTO EXTRAMUNICIPAL            |
| NÚCLEO RURAL SINGULAR CATALOGADO NÚCLEO SINGULAR-01 | ZONA DE PROTECCIÓN                                  |
|                                                     | ACHÁDEGO GA27010ACH-01                              |
|                                                     | TOPÓNIMO GA27010TOP01                               |
|                                                     | INDICIO GA27010I-1                                  |
|                                                     | REFERENCIA GA27010REF-01                            |

| SOLO DE NÚCLEO RURAL                     |                               |
|------------------------------------------|-------------------------------|
| NÚCLEO RURAL                             | NÚCLEO RURAL SINGULAR         |
| <b>ORDENANZAS</b>                        | <b>EDIFICACIÓNS</b>           |
| BÁSICO HISTÓRICO-TRADICIONAL (SNR/B-T)   | EDIFICACIÓN TRADICIONAL       |
| BÁSICO COMÚN (SNR/B-M)                   |                               |
| COMPLEXO HISTÓRICO-TRADICIONAL (SNR/C-T) |                               |
| COMPLEXO COMÚN (SNR/C-M)                 |                               |
| <b>ALÍNEAS</b>                           | <b>REDE VIARIA</b>            |
| ALÍNEA EXTERIOR                          | ACTUACIÓN ASISTEMÁTICA (AA- ) |
| ALÍNEA INTERIOR                          |                               |
| LÍNEA LÍMITE DE EDIFICACIÓN              |                               |

| SOLO RÚSTICO                                     |                                                      |
|--------------------------------------------------|------------------------------------------------------|
| SOLO RÚSTICO DE PROTECCIÓN DE AGUAS              | SOLO RÚSTICO DE PROTECCIÓN DE INFRAESTRUTURAS        |
| <b>LÍMITES</b>                                   |                                                      |
| LÍMITE MUNICIPAL SEGÚN CONCELLO DE CASTRO DE REI | LÍMITE MUNICIPAL SEGÚN INSTITUTO XEOGRÁFICO NACIONAL |
| <b>HIDROGRAFÍA</b>                               |                                                      |
| BORDO ZONA DE POLICÍA                            | ZONA DE FLUXO PREFERENTE                             |
| CAUCE                                            |                                                      |

| SOLO URBANO                           |                       |
|---------------------------------------|-----------------------|
| DELIMITACIÓN SOLO URBANO              |                       |
| <b>REDE NATURA 2000</b>               |                       |
| ZEC PARGA-LADRA-TÁMOGA                |                       |
| <b>ENERXÍA</b>                        |                       |
| LÍNEA DE MEDIA TENSIÓN                | LÍNEA DE ALTA TENSIÓN |
| <b>ESTRADAS</b>                       |                       |
| EIXO VIARIO DE ESTRADA SUPRAMUNICIPAL |                       |

AUTORES  
Mario Iglesias, Arquitecto  
Cristina Aguado, Arquitecta  
Ruben Cobas, Enx. Agrónomo

AUTORES

|           |                                                                                             |                           |                        |
|-----------|---------------------------------------------------------------------------------------------|---------------------------|------------------------|
| PROXECTO  | PLAN XERAL DE ORDENACIÓN MUNICIPAL DE CASTRO DE REI<br>DOCUMENTO PARA APROBACIÓN DEFINITIVA |                           | FASE<br>PD             |
| PLANO     | ORGANIZACIÓN ESPACIAL                                                                       |                           |                        |
| ESCALAS   | ALFANUMÉRICA 1:2.000                                                                        | GRÁFICA                   | 0 5 10 20 35 65 metros |
| SITUACIÓN | ESPIÑEIRO NR-35                                                                             | PROMOTOR                  | Nº PLANO               |
|           |                                                                                             | CONCELLO DE CASTRO DE REI | AP-2 (20)              |












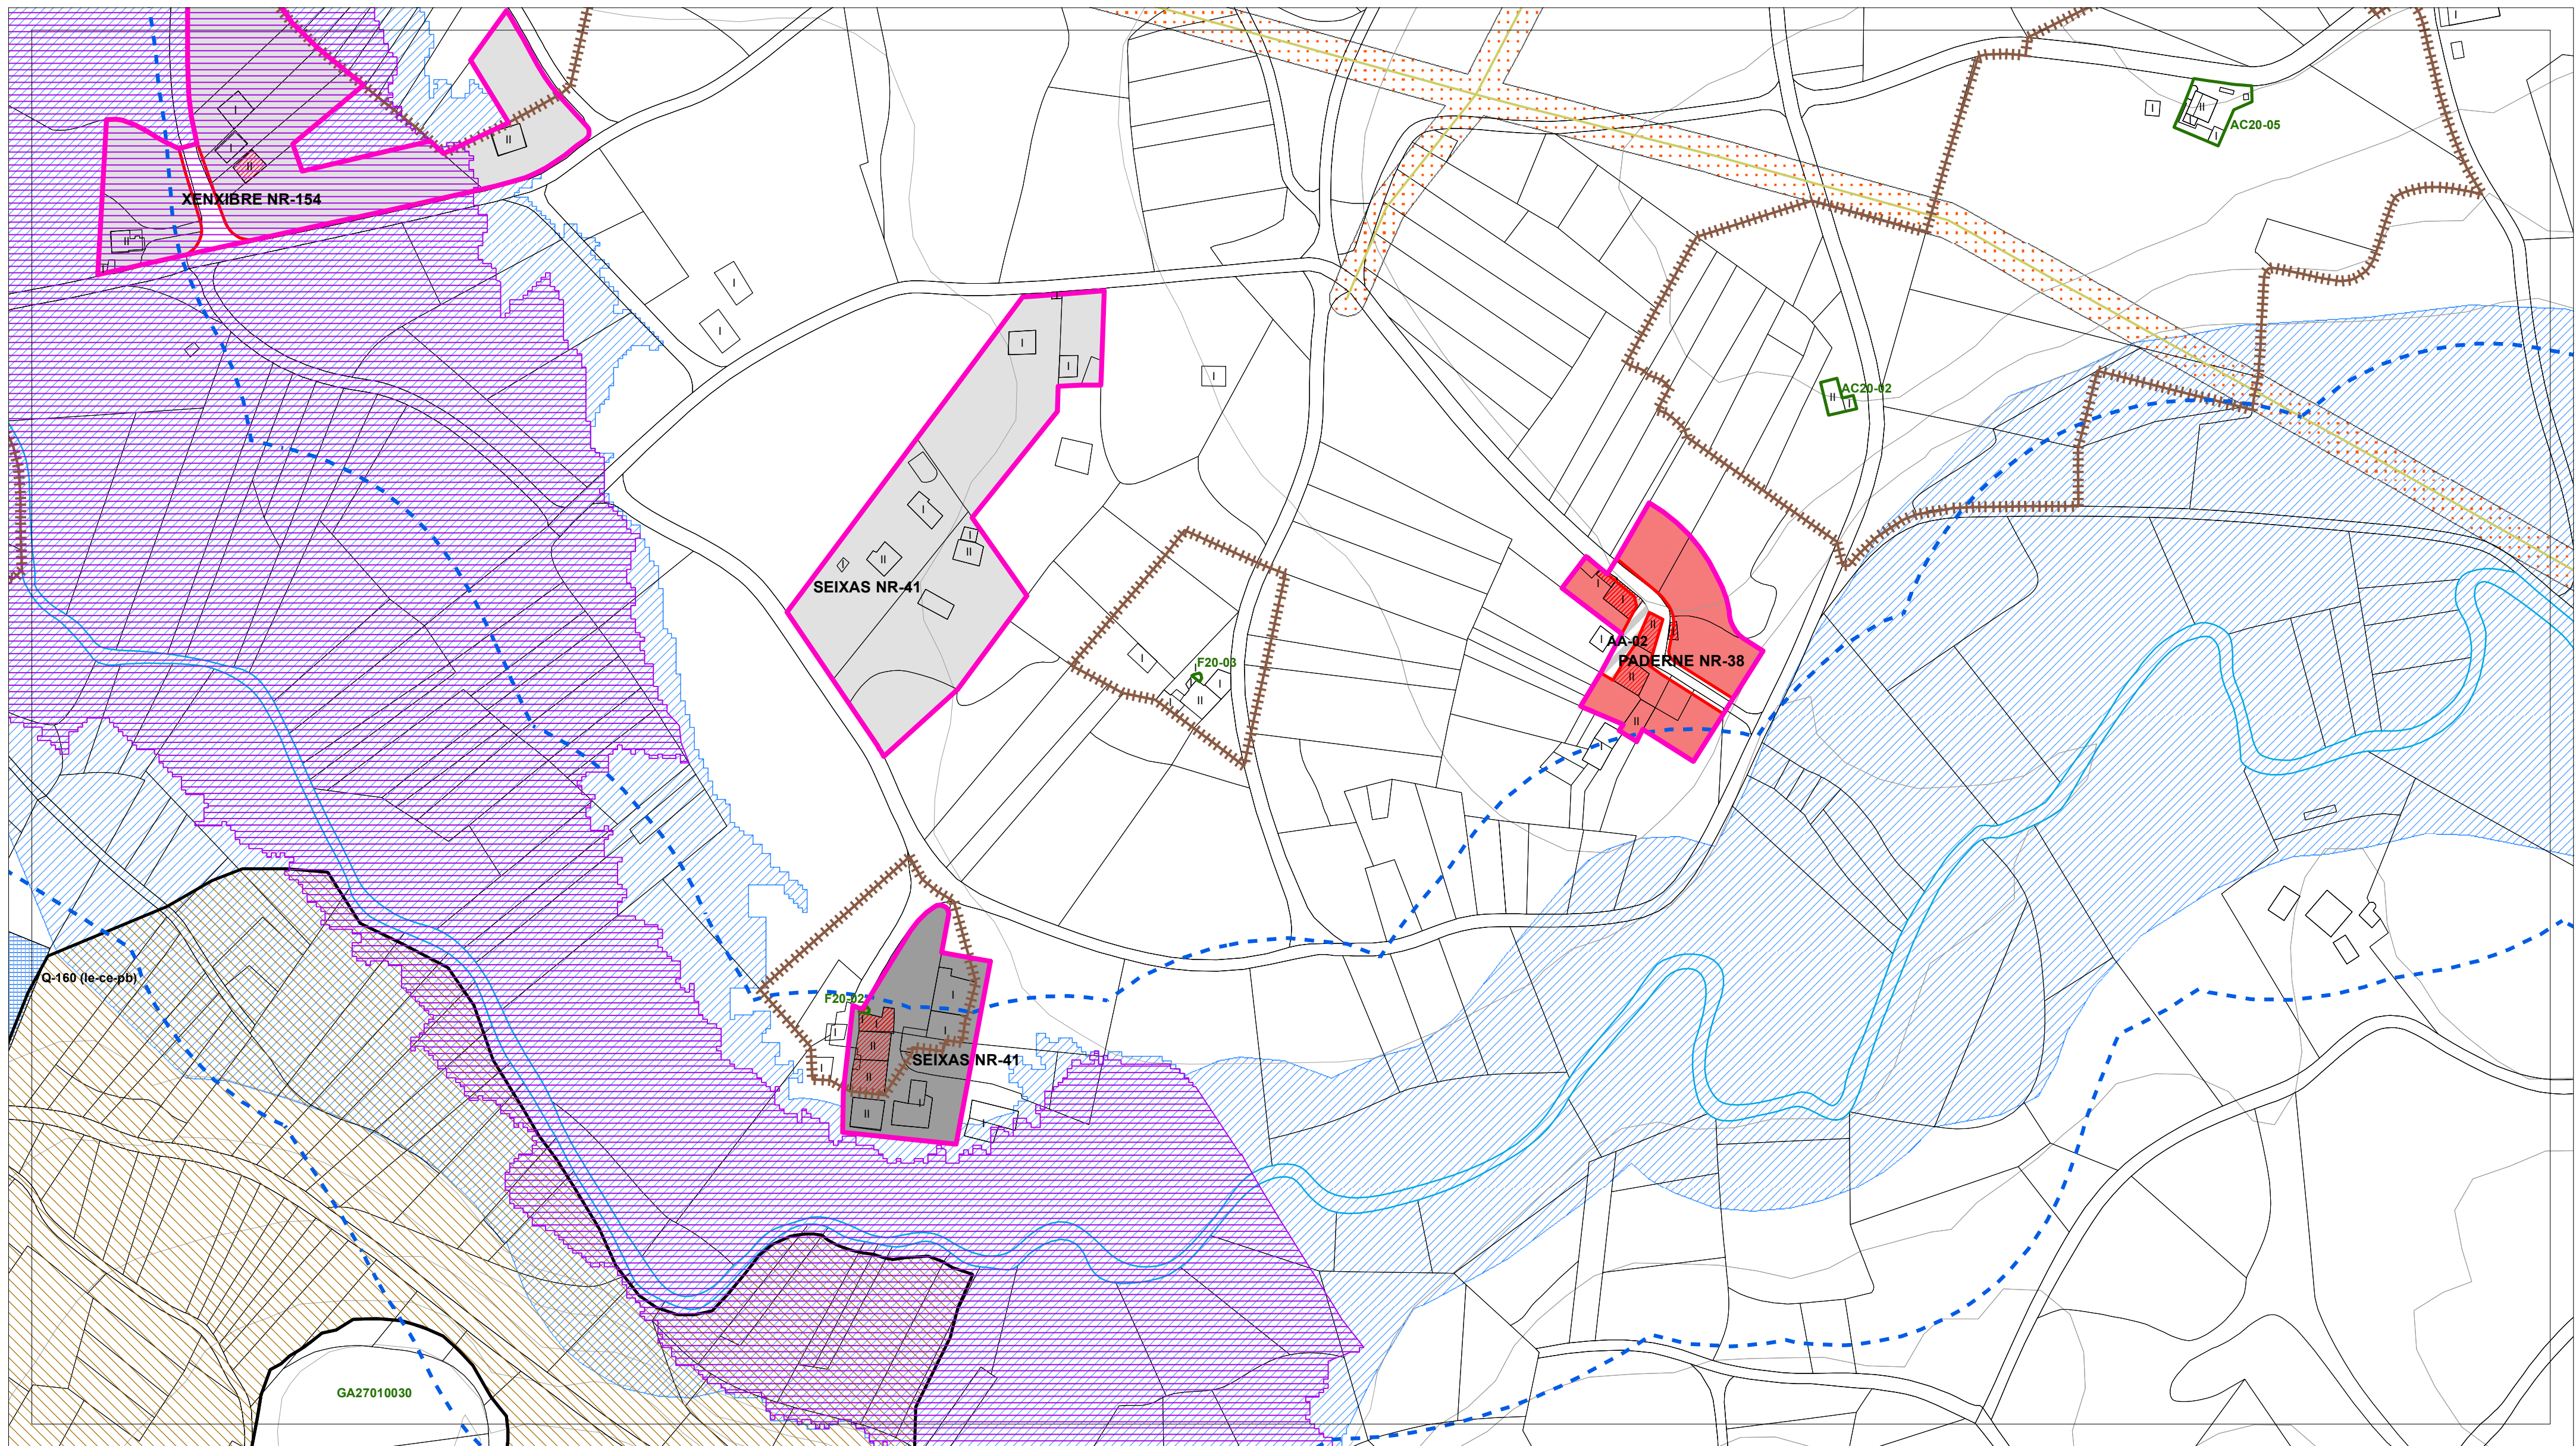

| DOTACIÓNS DO SISTEMA XERAL E LOCAL                                                  |                               |
|-------------------------------------------------------------------------------------|-------------------------------|
|  | EQUIPAMENTOS (Q-)             |
|  | ESPAAZO LIBRE (EL)            |
|  | Sistema Xeral                 |
|  | Sistema Local                 |
|  | Clase                         |
|  | Titularidade                  |
|  | Docentes (do)                 |
|  | Sanitario - Asistencial (s)   |
|  | Culturais (cu)                |
|  | Religioso (r)                 |
|  | Cemiterio (ce)                |
|  | Deportivo (d)                 |
|  | Administrativo (ad)           |
|  | Seguridade (sg)               |
|  | Servizos Unifun (fu)          |
|  | Abastecemento e Mercados (ab) |
|  | Ocio e Esparcemento (o)       |
|  | Social (so)                   |
|  | Investigación científica (ic) |
|  | Titularidade pb - Público     |
|  | Titularidade pr - Privado     |

| PATRIMONIO CULTURAL CATALOGADO                                                      |                                                     |
|-------------------------------------------------------------------------------------|-----------------------------------------------------|
|  | ARQUITECTURA E ETNOGRAFÍA                           |
|  | BEN OU CONXUNTO CATALOGADO A1-01                    |
|  | CONTORNO DE PROTECCIÓN                              |
|  | NÚCLEO RURAL SINGULAR CATALOGADO                    |
|  | NÚCLEO SINGULAR-01                                  |
|  | ARQUEOLOXÍA                                         |
|  | ÁREA DE PROTECCIÓN INTEGRAL DO XACEMENTO GA27010001 |
|  | DELIMITACIÓN DE XACEMENTO EXTRAMUNICIPAL            |
|  | ZONA DE PROTECCIÓN                                  |
|  | ACHÁDEGO GA27010ACH-01                              |
|  | TOPÓNIMO GA27010TOP-01                              |
|  | INDICIO GA27010I-1                                  |
|  | REFERENCIA GA27010REF-01                            |

| SOLO DE NÚCLEO RURAL                                                                  |                              |
|---------------------------------------------------------------------------------------|------------------------------|
|  | DELIMITACIÓN                 |
|  | ORDENANZAS                   |
|  | ALIÑACIÓN                    |
|  | ALIÑACIÓN EXTERIOR           |
|  | ALIÑACIÓN INTERIOR           |
|  | LÍNEA LÍMITE DE EDIFICACIÓN  |
|  | NÚCLEO RURAL                 |
|  | NÚCLEO RURAL SINGULAR        |
|  | EDIFICACIÓN                  |
|  | EDIFICACIÓN TRADICIONAL      |
|  | REDE VIARIA                  |
|  | ACTUACIÓN ASISTÉMÁTICA (AA-) |

| SOLO RÚSTICO                                                                          |                          |
|---------------------------------------------------------------------------------------|--------------------------|
|  | DELIMITACIÓN             |
|  | LIMITES                  |
|  | HIDROGRAFÍA              |
|  | BORDO ZONA DE POLICÍA    |
|  | ZONA DE FLUXO PREFERENTE |
|  | CAUCE                    |

| SOLO URBANO                                                                           |                                       |
|---------------------------------------------------------------------------------------|---------------------------------------|
|  | DELIMITACIÓN                          |
|  | REDE NATURA 2000                      |
|  | ENERXÍA                               |
|  | ESTRADAS                              |
|  | EIXO VIARIO DE ESTRADA SUPRAMUNICIPAL |

AUTORES  
Mario Iglesias, Arquitecto  
Cristina Aguado, Arquitecta  
Ruben Cobas, Enx. Agrónomo





|           |                                                     |          |                           |
|-----------|-----------------------------------------------------|----------|---------------------------|
| PROXECTO  | PLAN XERAL DE ORDENACIÓN MUNICIPAL DE CASTRO DE REI | FASE     | PD                        |
| PLANO     | ORGANIZACIÓN ESPACIAL                               |          |                           |
| ESCALAS   | ALFANUMÉRICA 1:2.000                                | GRÁFICA  | 0 5 10 20 35 65 metros    |
| SITUACIÓN | PADERNE NR-38<br>SEIXAS NR-41                       | PROMOTOR | CONCELLO DE CASTRO DE REI |
|           |                                                     | Nº PLANO | AP-2 (23)                 |







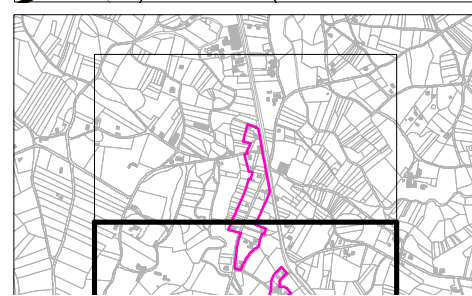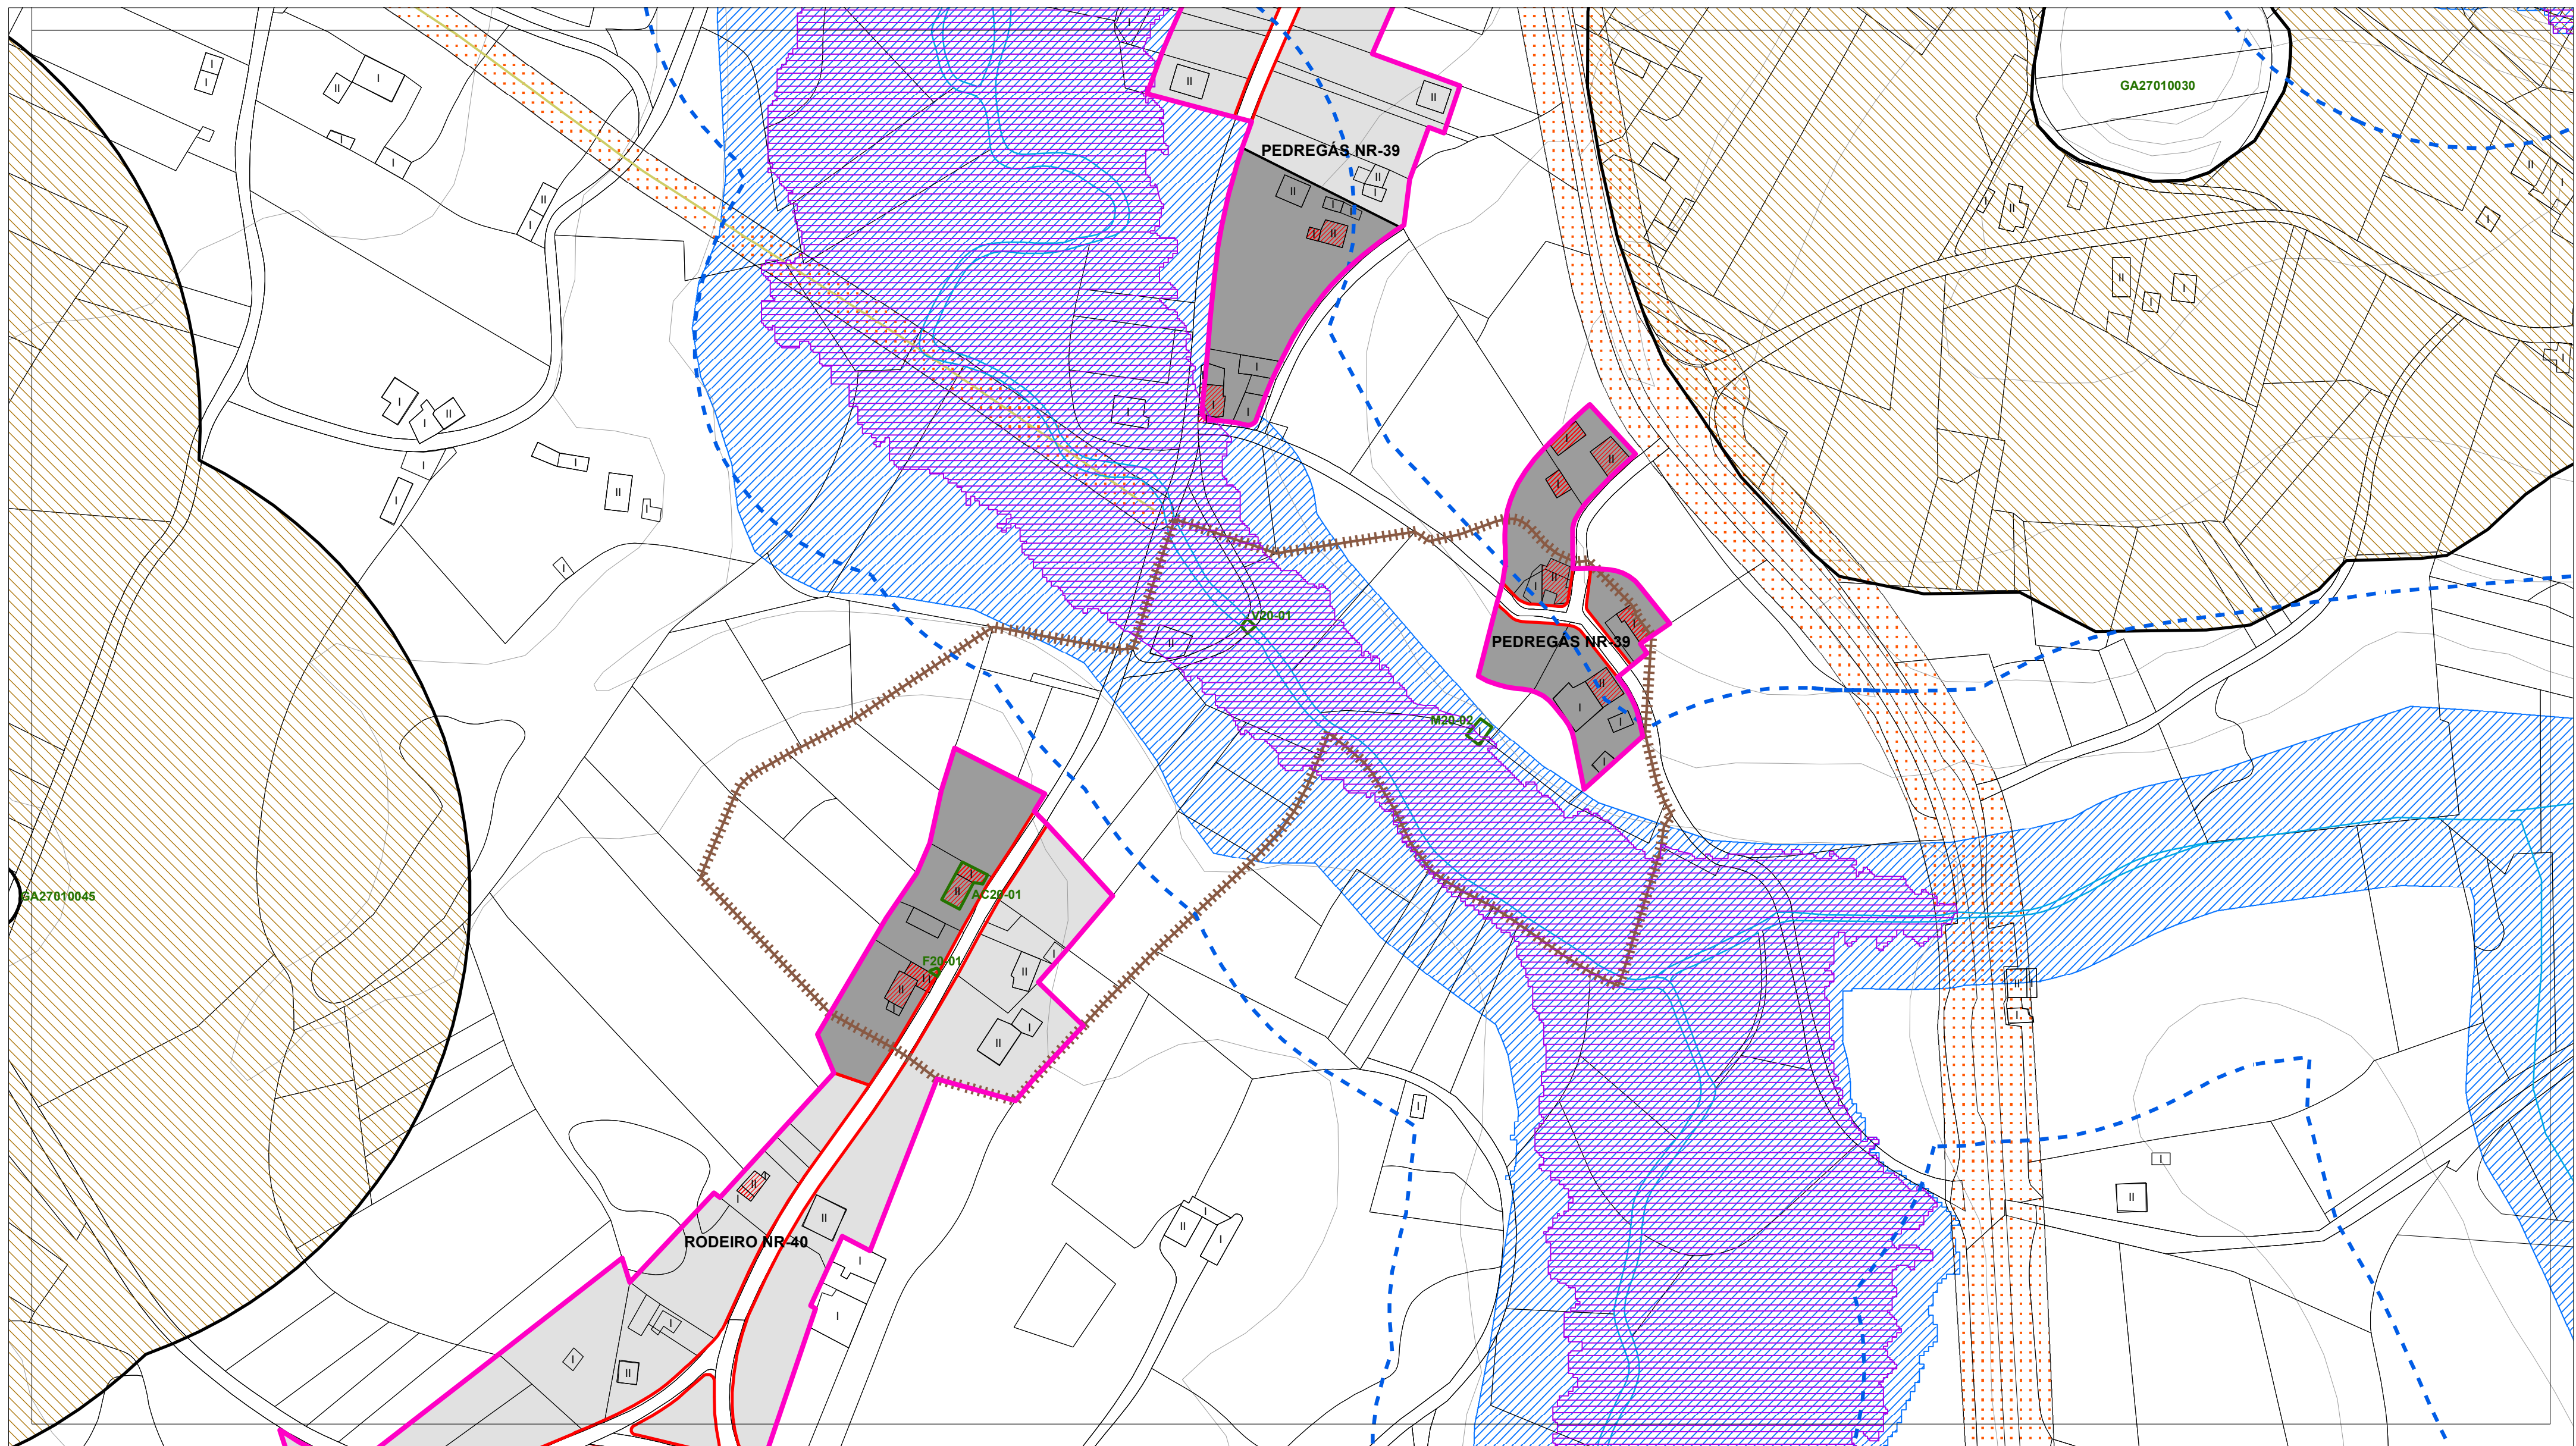

| DOTACIÓNS DO SISTEMA XERAL E LOCAL |                                               |
|------------------------------------|-----------------------------------------------|
| EQUIPAMENTOS (Q- )                 | Sistema Xeral<br>xp - Existente xp - Previsto |
| ESPAZO LIBRE (EL )                 | Sistema Local<br>le - Existente lp - Previsto |
|                                    | Sistema Xeral<br>xe - Existente xp - Previsto |
|                                    | Sistema Local<br>le - Existente lp - Previsto |
| PATRIMONIO CULTURAL CATALOGADO                      |                                                     |
|-----------------------------------------------------|-----------------------------------------------------|
| <b>ARQUITECTURA E ETNOGRAFÍA</b>                    | <b>ARQUEOLOXÍA</b>                                  |
| BEN OU CONXUNTO CATALOGADO A1-01                    | ÁREA DE PROTECCIÓN INTEGRAL DO XACEMENTO GA27010001 |
| CONTORNO DE PROTECCIÓN                              | DELIMITACIÓN DE XACEMENTO EXTRAMUNICIPAL            |
| NÚCLEO RURAL SINGULAR CATALOGADO NÚCLEO SINGULAR-01 | ZONA DE PROTECCIÓN                                  |
|                                                     | ACHÁDEGO GA27010ACH-01                              |
|                                                     | TOPÓNIMO GA27010TOP-01                              |
|                                                     | INDICIO GA27010I-1                                  |
|                                                     | REFERENCIA GA27010REF-01                            |

| SOLO DE NÚCLEO RURAL                     |                               |
|------------------------------------------|-------------------------------|
| NÚCLEO RURAL                             | NÚCLEO RURAL SINGULAR         |
| <b>ORDENANZAS</b>                        | <b>EDIFICACIÓNS</b>           |
| BÁSICO HISTÓRICO-TRADICIONAL (SNR/B-T)   | EDIFICACIÓN TRADICIONAL       |
| BÁSICO COMÚN (SNR/B-M)                   |                               |
| COMPLEXO HISTÓRICO-TRADICIONAL (SNR/C-T) |                               |
| COMPLEXO COMÚN (SNR/C-M)                 |                               |
| <b>ALIANZAS</b>                          | <b>REDE VIARIA</b>            |
| ALIANZAS EXTERIOR                        | ACTUACIÓN ASISTEMÁTICA (AA- ) |
| ALIANZAS INTERIOR                        |                               |
| LIÑA LÍMITE DE EDIFICACIÓN               |                               |

| SOLO RÚSTICO                                     |                                                      |
|--------------------------------------------------|------------------------------------------------------|
| SOLO RÚSTICO DE PROTECCIÓN DE AGUAS              | SOLO RÚSTICO DE PROTECCIÓN DE INFRAESTRUTURAS        |
| <b>LIMITES</b>                                   | <b>LIMITES</b>                                       |
| LÍMITE MUNICIPAL SEGÚN CONCELLO DE CASTRO DE REI | LÍMITE MUNICIPAL SEGÚN INSTITUTO XEOGRÁFICO NACIONAL |
| <b>HIDROGRAFÍA</b>                               |                                                      |
| BORDO ZONA DE POLICÍA                            |                                                      |
| ZONA DE FLUXO PREFERENTE                         |                                                      |
| CAUCE                                            |                                                      |



| SOLO URBANO                           |  |
|---------------------------------------|--|
| DELIMITACIÓN SOLO URBANO              |  |
| <b>REDE NATURA 2000</b>               |  |
| ZEC PARGA-LADRA-TÁMOGA                |  |
| <b>ENERXÍA</b>                        |  |
| LIÑA DE MEDIA TENSIÓN                 |  |
| LIÑA DE ALTA TENSIÓN                  |  |
| <b>ESTRADAS</b>                       |  |
| EIXO VIARIO DE ESTRADA SUPRAMUNICIPAL |  |

AUTORES  
Mario Iglesias, Arquitecto  
Cristina Aguado, Arquitecta  
Ruben Cobas, Enx. Agrónomo

**MONSA**  
URBANISMO

|           |                                                                                             |          |                           |
|-----------|---------------------------------------------------------------------------------------------|----------|---------------------------|
| PROXECTO  | PLAN XERAL DE ORDENACIÓN MUNICIPAL DE CASTRO DE REI<br>DOCUMENTO PARA APROBACIÓN DEFINITIVA |          | FASE                      |
| PLANO     | ORGANIZACIÓN ESPACIAL                                                                       |          | PD                        |
| ESCALAS   | ALFANUMÉRICA 1:2.000                                                                        | GRÁFICA  | 0 5 10 20 35 65 metros    |
| SITUACIÓN | PEDREGÁS NR-39                                                                              | PROMOTOR | CONCELLO DE CASTRO DE REI |
|           |                                                                                             | Nº PLANO | AP-2 (24.2)               |



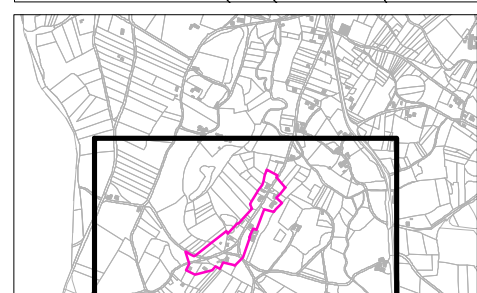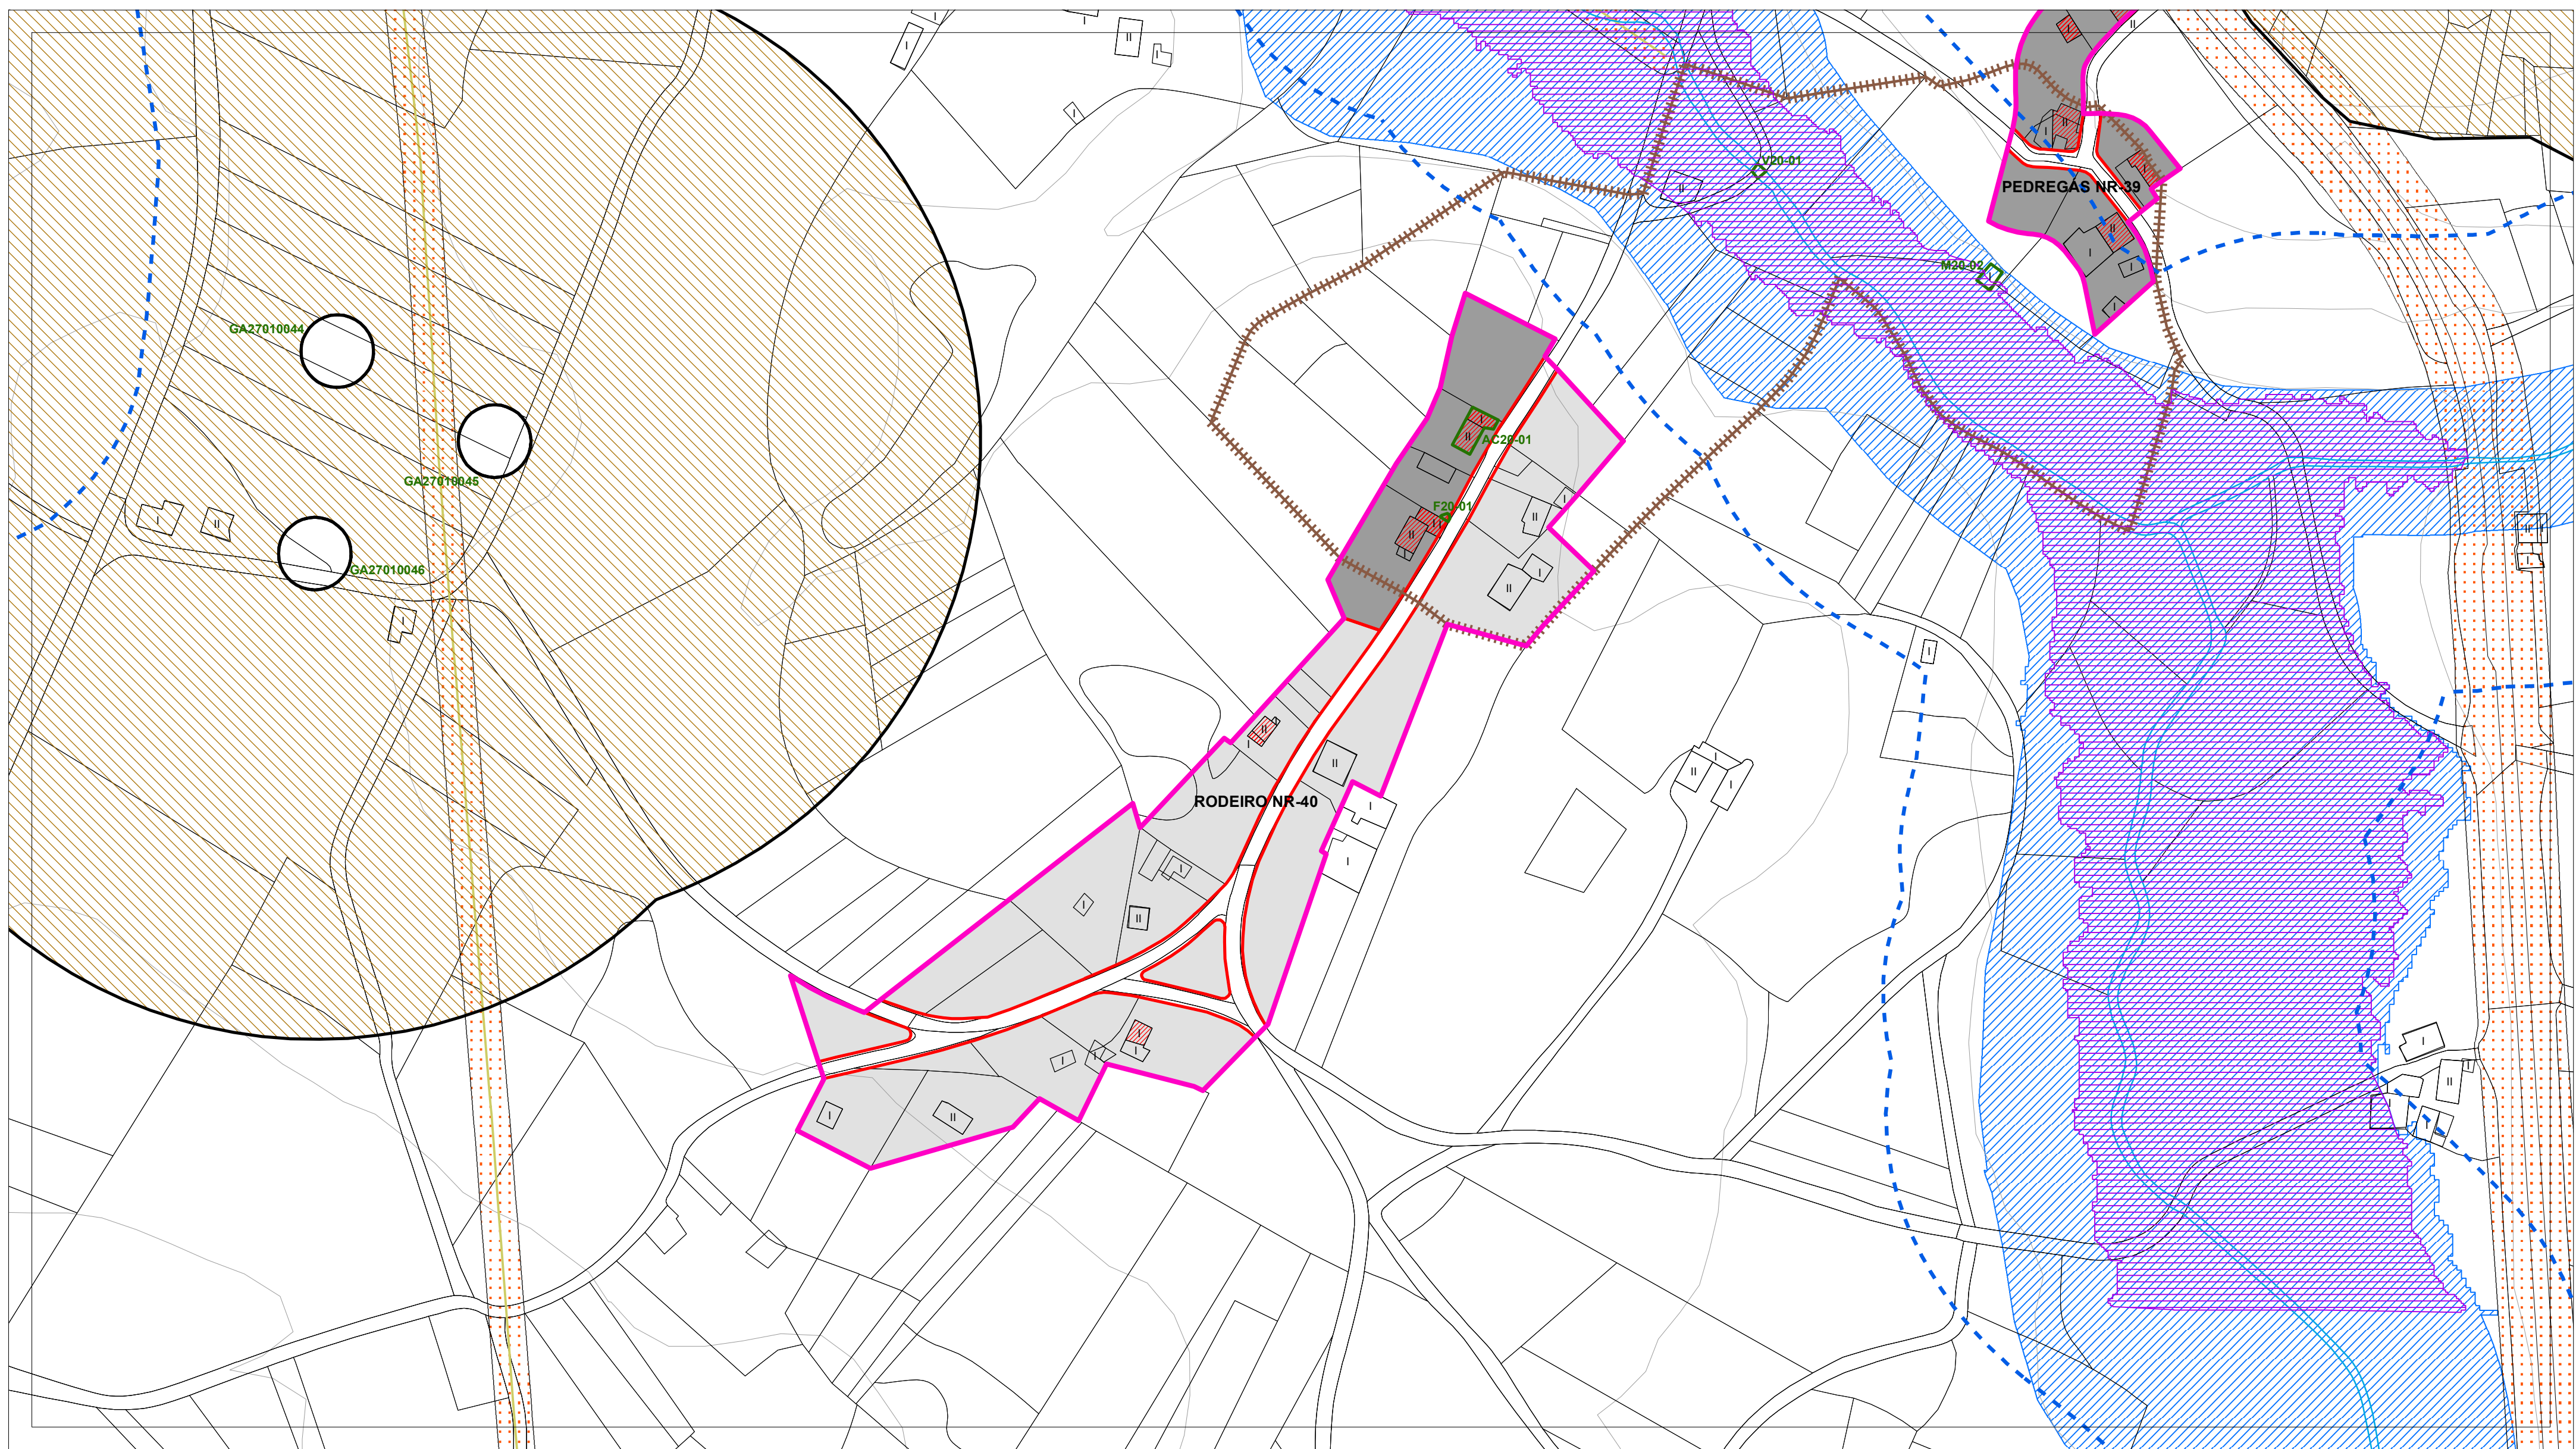

| DOTACIÓNS DO SISTEMA XERAL E LOCAL |                                               |
|------------------------------------|-----------------------------------------------|
| EQUIPAMENTOS (Q- )                 | Sistema Xeral<br>xp - Existente xp - Previsto |
| ESPAZO LIBRE (EL )                 | Sistema Local<br>le - Existente lp - Previsto |
|                                    | Sistema Xeral<br>xe - Existente xp - Previsto |
|                                    | Sistema Local<br>le - Existente lp - Previsto |
|                                    | Clase<br>Parque (ro)                          |

| PATRIMONIO CULTURAL CATALOGADO                      |                                                     |
|-----------------------------------------------------|-----------------------------------------------------|
| <b>ARQUITECTURA E ETNOGRAFÍA</b>                    | <b>ARQUEOLOXÍA</b>                                  |
| BEN OU CONXUNTO CATALOGADO A1-01                    | ÁREA DE PROTECCIÓN INTEGRAL DO XACEMENTO GA27010001 |
| CONTORNO DE PROTECCIÓN                              | DELIMITACIÓN DE XACEMENTO EXTRAMUNICIPAL            |
| NÚCLEO RURAL SINGULAR CATALOGADO NÚCLEO SINGULAR-01 | ZONA DE PROTECCIÓN                                  |
|                                                     | ACHÁDEGO GA27010ACH-01                              |
|                                                     | TOPÓNIMO GA27010TOP-01                              |
|                                                     | INDICIO GA27010I-1                                  |
|                                                     | REFERENCIA GA27010REF-01                            |

| SOLO DE NÚCLEO RURAL                     |                               |
|------------------------------------------|-------------------------------|
| NÚCLEO RURAL                             | NÚCLEO RURAL SINGULAR         |
| <b>ORDENANZAS</b>                        | <b>EDIFICACIÓNS</b>           |
| BÁSICO HISTÓRICO-TRADICIONAL (SNR/B-T)   | EDIFICACIÓN TRADICIONAL       |
| BÁSICO COMÚN (SNR/B-M)                   |                               |
| COMPLEXO HISTÓRICO-TRADICIONAL (SNR/C-T) |                               |
| COMPLEXO COMÚN (SNR/C-M)                 |                               |
| <b>ALINEACIÓNS</b>                       | <b>REDE VIARIA</b>            |
| ALINEACIÓN EXTERIOR                      | ACTUACIÓN ASISTEMÁTICA (AA- ) |
| ALINEACIÓN INTERIOR                      |                               |
| LÍNEA LÍMITE DE EDIFICACIÓN              |                               |



| SOLO RÚSTICO                                     |                                                      |
|--------------------------------------------------|------------------------------------------------------|
| SOLO RÚSTICO DE PROTECCIÓN DE AUGAS              | SOLO RÚSTICO DE PROTECCIÓN DE INFRAESTRUTURAS        |
| <b>LIMITES</b>                                   |                                                      |
| LÍMITE MUNICIPAL SEGÚN CONCELLO DE CASTRO DE REI | LÍMITE MUNICIPAL SEGÚN INSTITUTO XEOGRÁFICO NACIONAL |
| <b>HIDROGRAFÍA</b>                               |                                                      |
| BORDO ZONA DE POLICÍA                            | ZONA DE FLUXO PREFERENTE                             |
| CAUCE                                            |                                                      |

| SOLO URBANO                           |                       |
|---------------------------------------|-----------------------|
| DELIMITACIÓN SOLO URBANO              |                       |
| <b>REDE NATURA 2000</b>               |                       |
| ZEC PARGA-LADRA-TÁMOGA                |                       |
| <b>ENERXÍA</b>                        |                       |
| LÍNEA DE MEDIA TENSIÓN                | LÍNEA DE ALTA TENSIÓN |
| <b>ESTRADAS</b>                       |                       |
| EIXO VIARIO DE ESTRADA SUPRAMUNICIPAL |                       |

AUTORES  
Mario Iglesias, Arquitecto  
Cristina Aguado, Arquitecta  
Ruben Cobas, Enx. Agrónomo

|           |                                                                                             |          |                           |
|-----------|---------------------------------------------------------------------------------------------|----------|---------------------------|
| PROXECTO  | PLAN XERAL DE ORDENACIÓN MUNICIPAL DE CASTRO DE REI<br>DOCUMENTO PARA APROBACIÓN DEFINITIVA |          | FASE                      |
| PLANO     | ORGANIZACIÓN ESPACIAL                                                                       |          | PD                        |
| ESCALAS   | ALFANUMÉRICA 1:2.000                                                                        | GRÁFICA  | 0 5 10 20 35 65 metros    |
| SITUACIÓN | RODEIRO NR-40                                                                               | PROMOTOR | CONCELLO DE CASTRO DE REI |
|           |                                                                                             | Nº PLANO | AP-2 (25)                 |



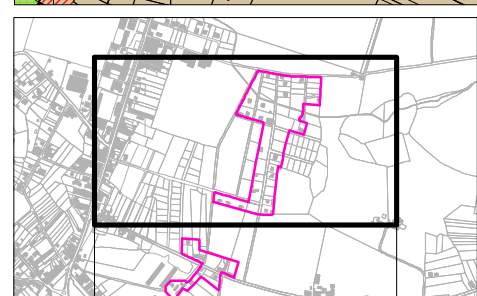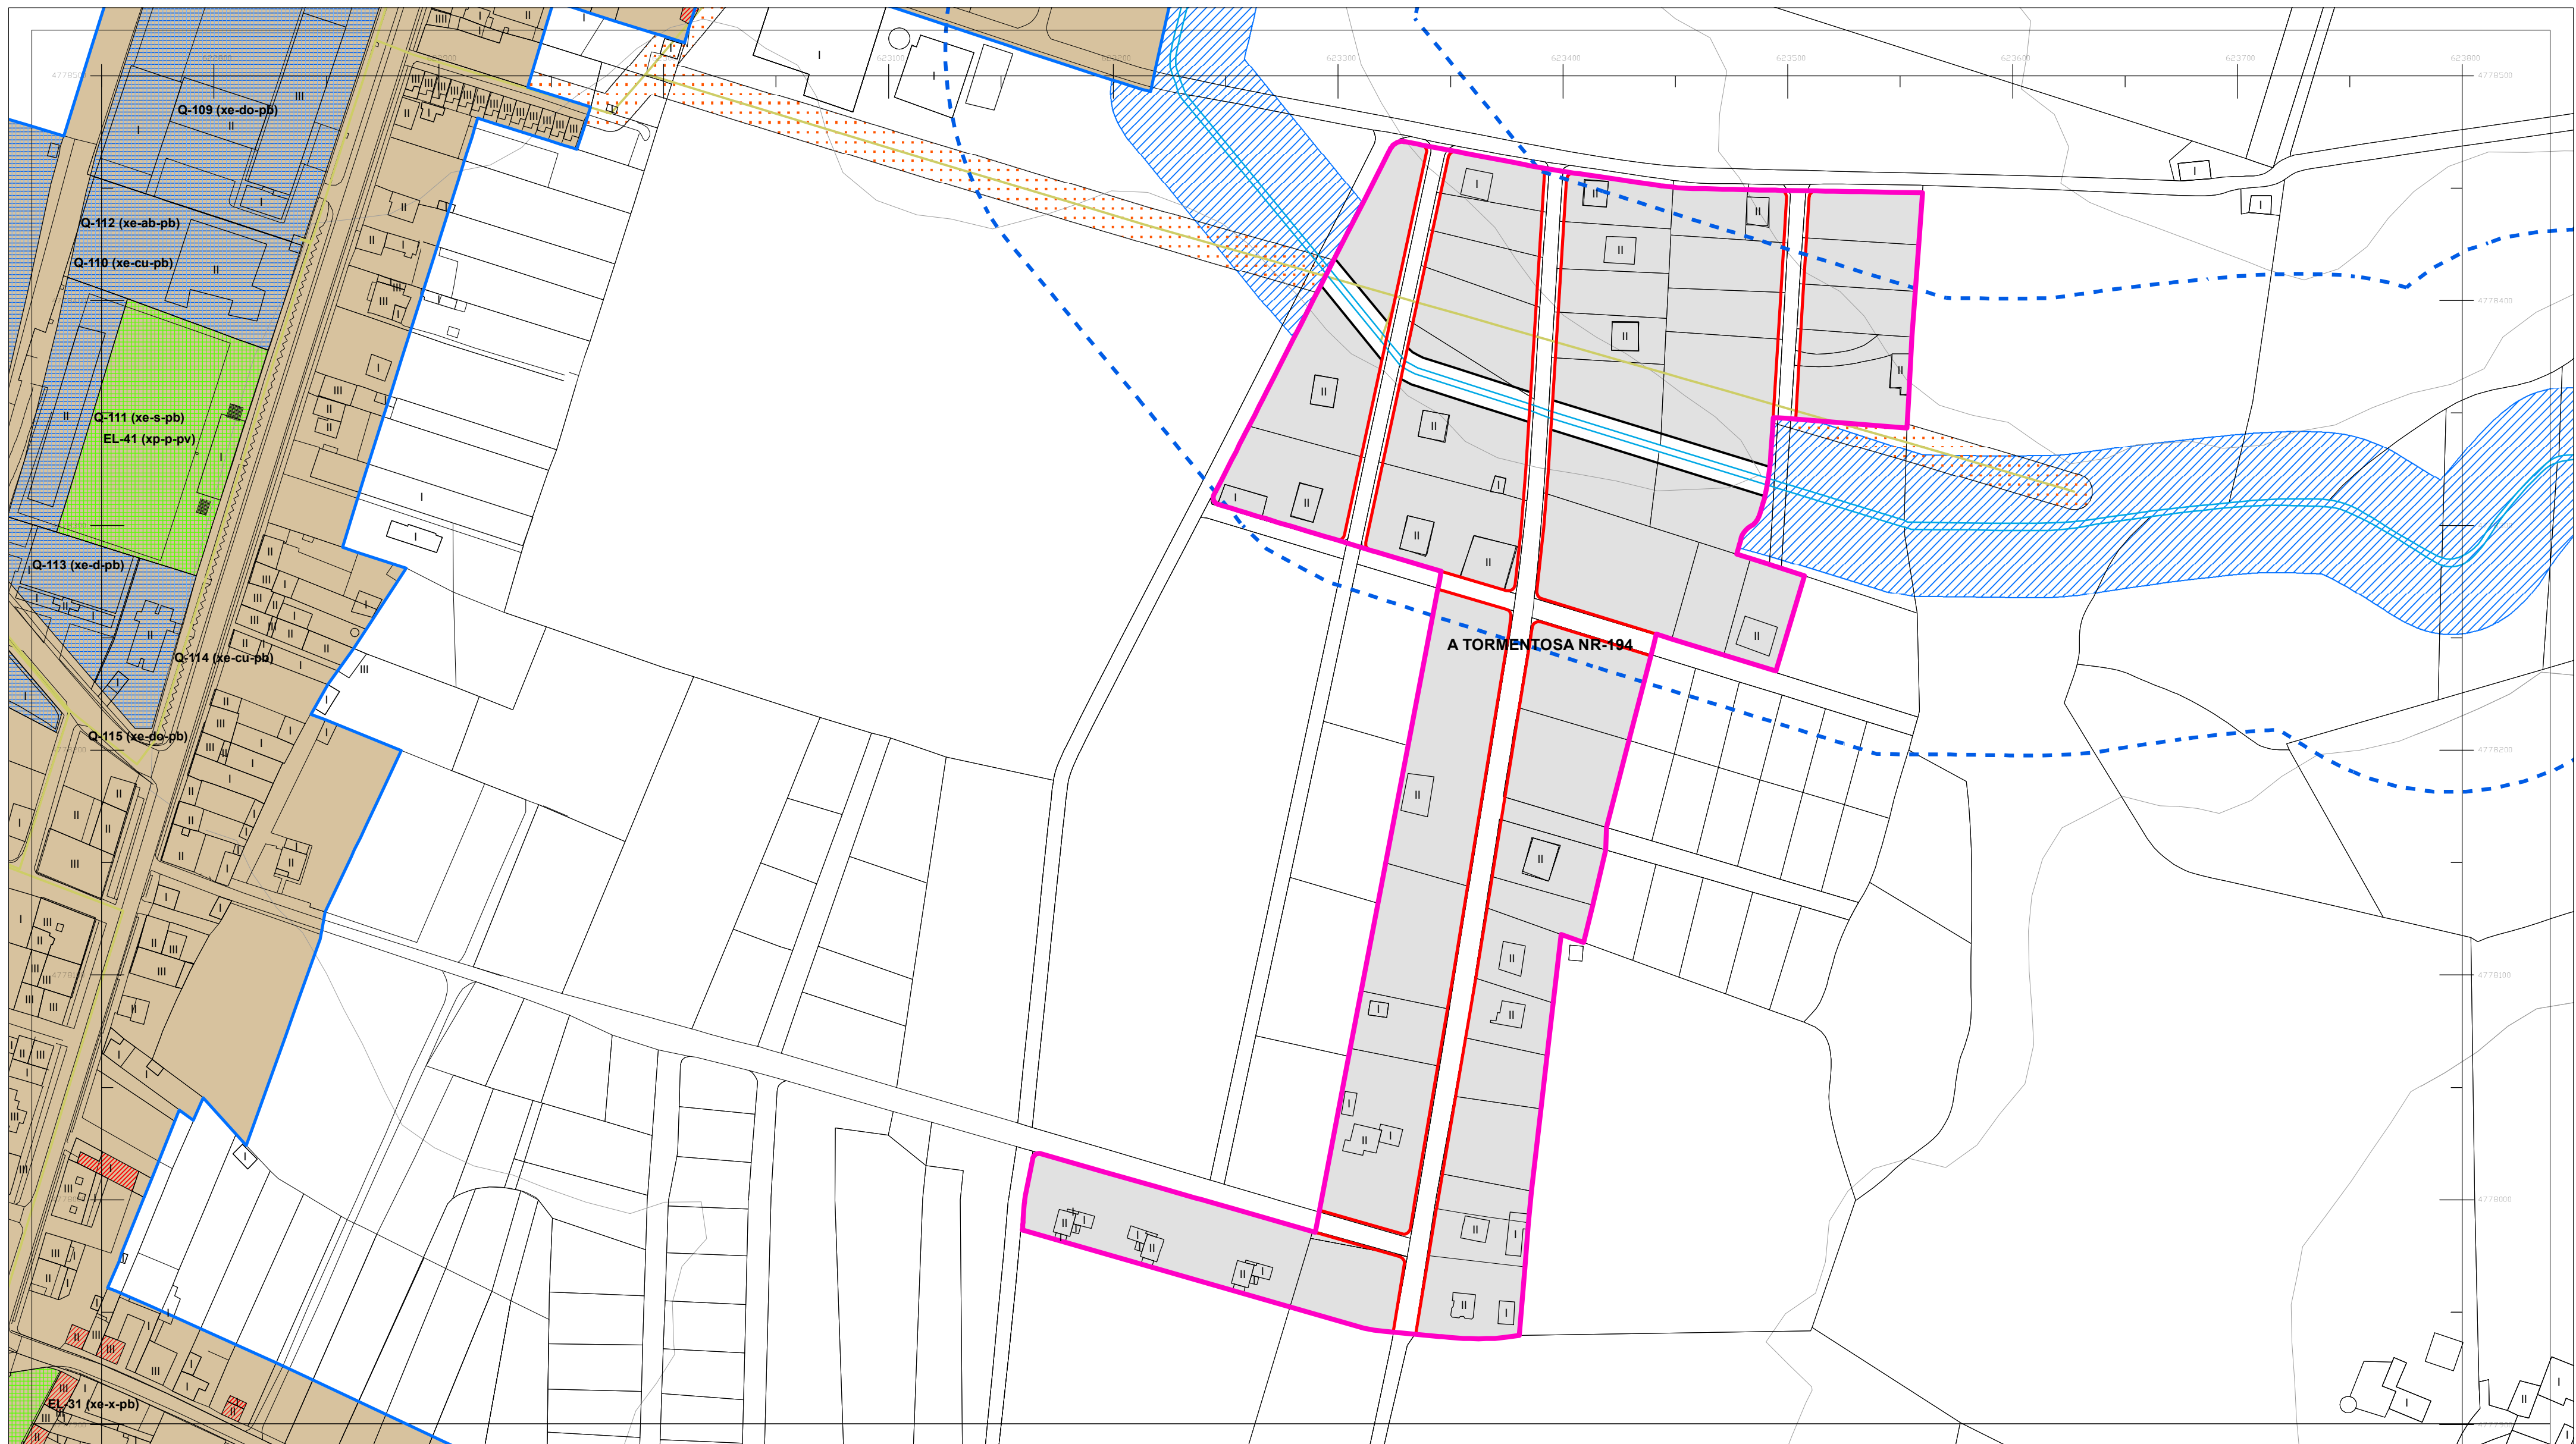

| DOTACIÓNS DO SISTEMA XERAL E LOCAL            |                                               |
|-----------------------------------------------|-----------------------------------------------|
| EQUIPAMENTOS (Q- )                            | Sistema Xeral<br>xp - Existente xp - Previsto |
| ESPAZO LIBRE (EL )                            | Sistema Local<br>le - Existente lp - Previsto |
| Sistema Xeral<br>xe - Existente xp - Previsto |                                               |
| Sistema Local<br>le - Existente lp - Previsto |                                               |
| Clase<br>Parque (p)                           |                                               |
| Clase<br>Parque (p)                           |                                               |
| Clase<br>Parque (p)                           |                                               |

| PATRIMONIO CULTURAL CATALOGADO                      |                                                     |
|-----------------------------------------------------|-----------------------------------------------------|
| <b>ARQUITECTURA E ETNOGRAFÍA</b>                    | <b>ARQUEOLOXÍA</b>                                  |
| BEN OU CONXUNTO CATALOGADO A1-01                    | ÁREA DE PROTECCIÓN INTEGRAL DO XACEMENTO GA27010001 |
| CONTORNO DE PROTECCIÓN                              | DELIMITACIÓN DE XACEMENTO EXTRAMUNICIPAL            |
| NÚCLEO RURAL SINGULAR CATALOGADO NÚCLEO SINGULAR-01 | ZONA DE PROTECCIÓN                                  |
|                                                     | ACHÁDEGO GA27010ACH-01                              |
|                                                     | TOPÓNIMO GA27010TOP-01                              |
|                                                     | INDICIO GA27010I-1                                  |
|                                                     | REFERENCIA GA27010REF-01                            |

| SOLO DE NÚCLEO RURAL                     |                               |
|------------------------------------------|-------------------------------|
| NÚCLEO RURAL                             | NÚCLEO RURAL SINGULAR         |
| <b>ORDENANZAS</b>                        | <b>EDIFICACIÓNS</b>           |
| BÁSICO HISTÓRICO-TRADICIONAL (SNR/B-T)   | EDIFICACIÓN TRADICIONAL       |
| BÁSICO COMÚN (SNR/B-M)                   |                               |
| COMPLEXO HISTÓRICO-TRADICIONAL (SNR/C-T) |                               |
| COMPLEXO COMÚN (SNR/C-M)                 |                               |
| <b>ALINEACIÓNS</b>                       | <b>REDE VIARIA</b>            |
| ALINEACIÓN EXTERIOR                      | ACTUACIÓN ASISTEMÁTICA (AA- ) |
| ALINEACIÓN INTERIOR                      |                               |
| LÍNEA LÍMITE DE EDIFICACIÓN              |                               |



| SOLO RÚSTICO                                         |                                               |
|------------------------------------------------------|-----------------------------------------------|
| SOLO RÚSTICO DE PROTECCIÓN DE AUGAS                  | SOLO RÚSTICO DE PROTECCIÓN DE INFRAESTRUTURAS |
| <b>LÍMITES</b>                                       |                                               |
| LÍMITE MUNICIPAL SEGÚN CONCELLO DE CASTRO DE REI     |                                               |
| LÍMITE MUNICIPAL SEGÚN INSTITUTO XEOGRÁFICO NACIONAL |                                               |
| <b>HIDROGRAFÍA</b>                                   |                                               |
| BORDO ZONA DE POLICÍA                                |                                               |
| ZONA DE FLUXO PREFERENTE                             |                                               |
| CAUCE                                                |                                               |

| SOLO URBANO                           |  |
|---------------------------------------|--|
| DELIMITACIÓN SOLO URBANO              |  |
| <b>REDE NATURA 2000</b>               |  |
| ZEC PARGA-LADRA-TÁMOGA                |  |
| <b>ENERXÍA</b>                        |  |
| LÍNEA DE MEDIA TENSIÓN                |  |
| LÍNEA DE ALTA TENSIÓN                 |  |
| <b>ESTRADAS</b>                       |  |
| EIXO VIARIO DE ESTRADA SUPRAMUNICIPAL |  |

AUTORES  
Mario Iglesias, Arquitecto  
Cristina Aguado, Arquitecta  
Ruben Cobas, Enx. Agrónomo

|           |                                                                                             |                                       |                         |
|-----------|---------------------------------------------------------------------------------------------|---------------------------------------|-------------------------|
| PROXECTO  | PLAN XERAL DE ORDENACIÓN MUNICIPAL DE CASTRO DE REI<br>DOCUMENTO PARA APROBACIÓN DEFINITIVA |                                       | FASE<br>PD              |
| PLANO     | ORGANIZACIÓN ESPACIAL                                                                       |                                       |                         |
| ESCALAS   | ALFANUMÉRICA 1:2.000                                                                        | GRÁFICA<br>0 5 10 20 35 65 metros     |                         |
| SITUACIÓN | O AGRIÑO NR-42<br>A TORMENTOSA NR-194                                                       | PROMOTOR<br>CONCELLO DE CASTRO DE REI | Nº PLANO<br>AP-2 (26.1) |



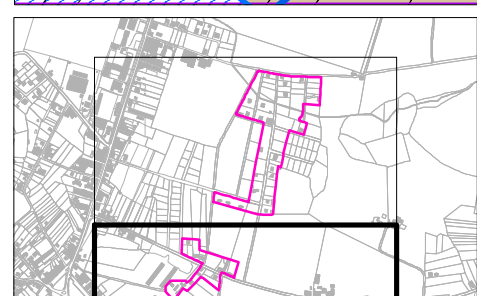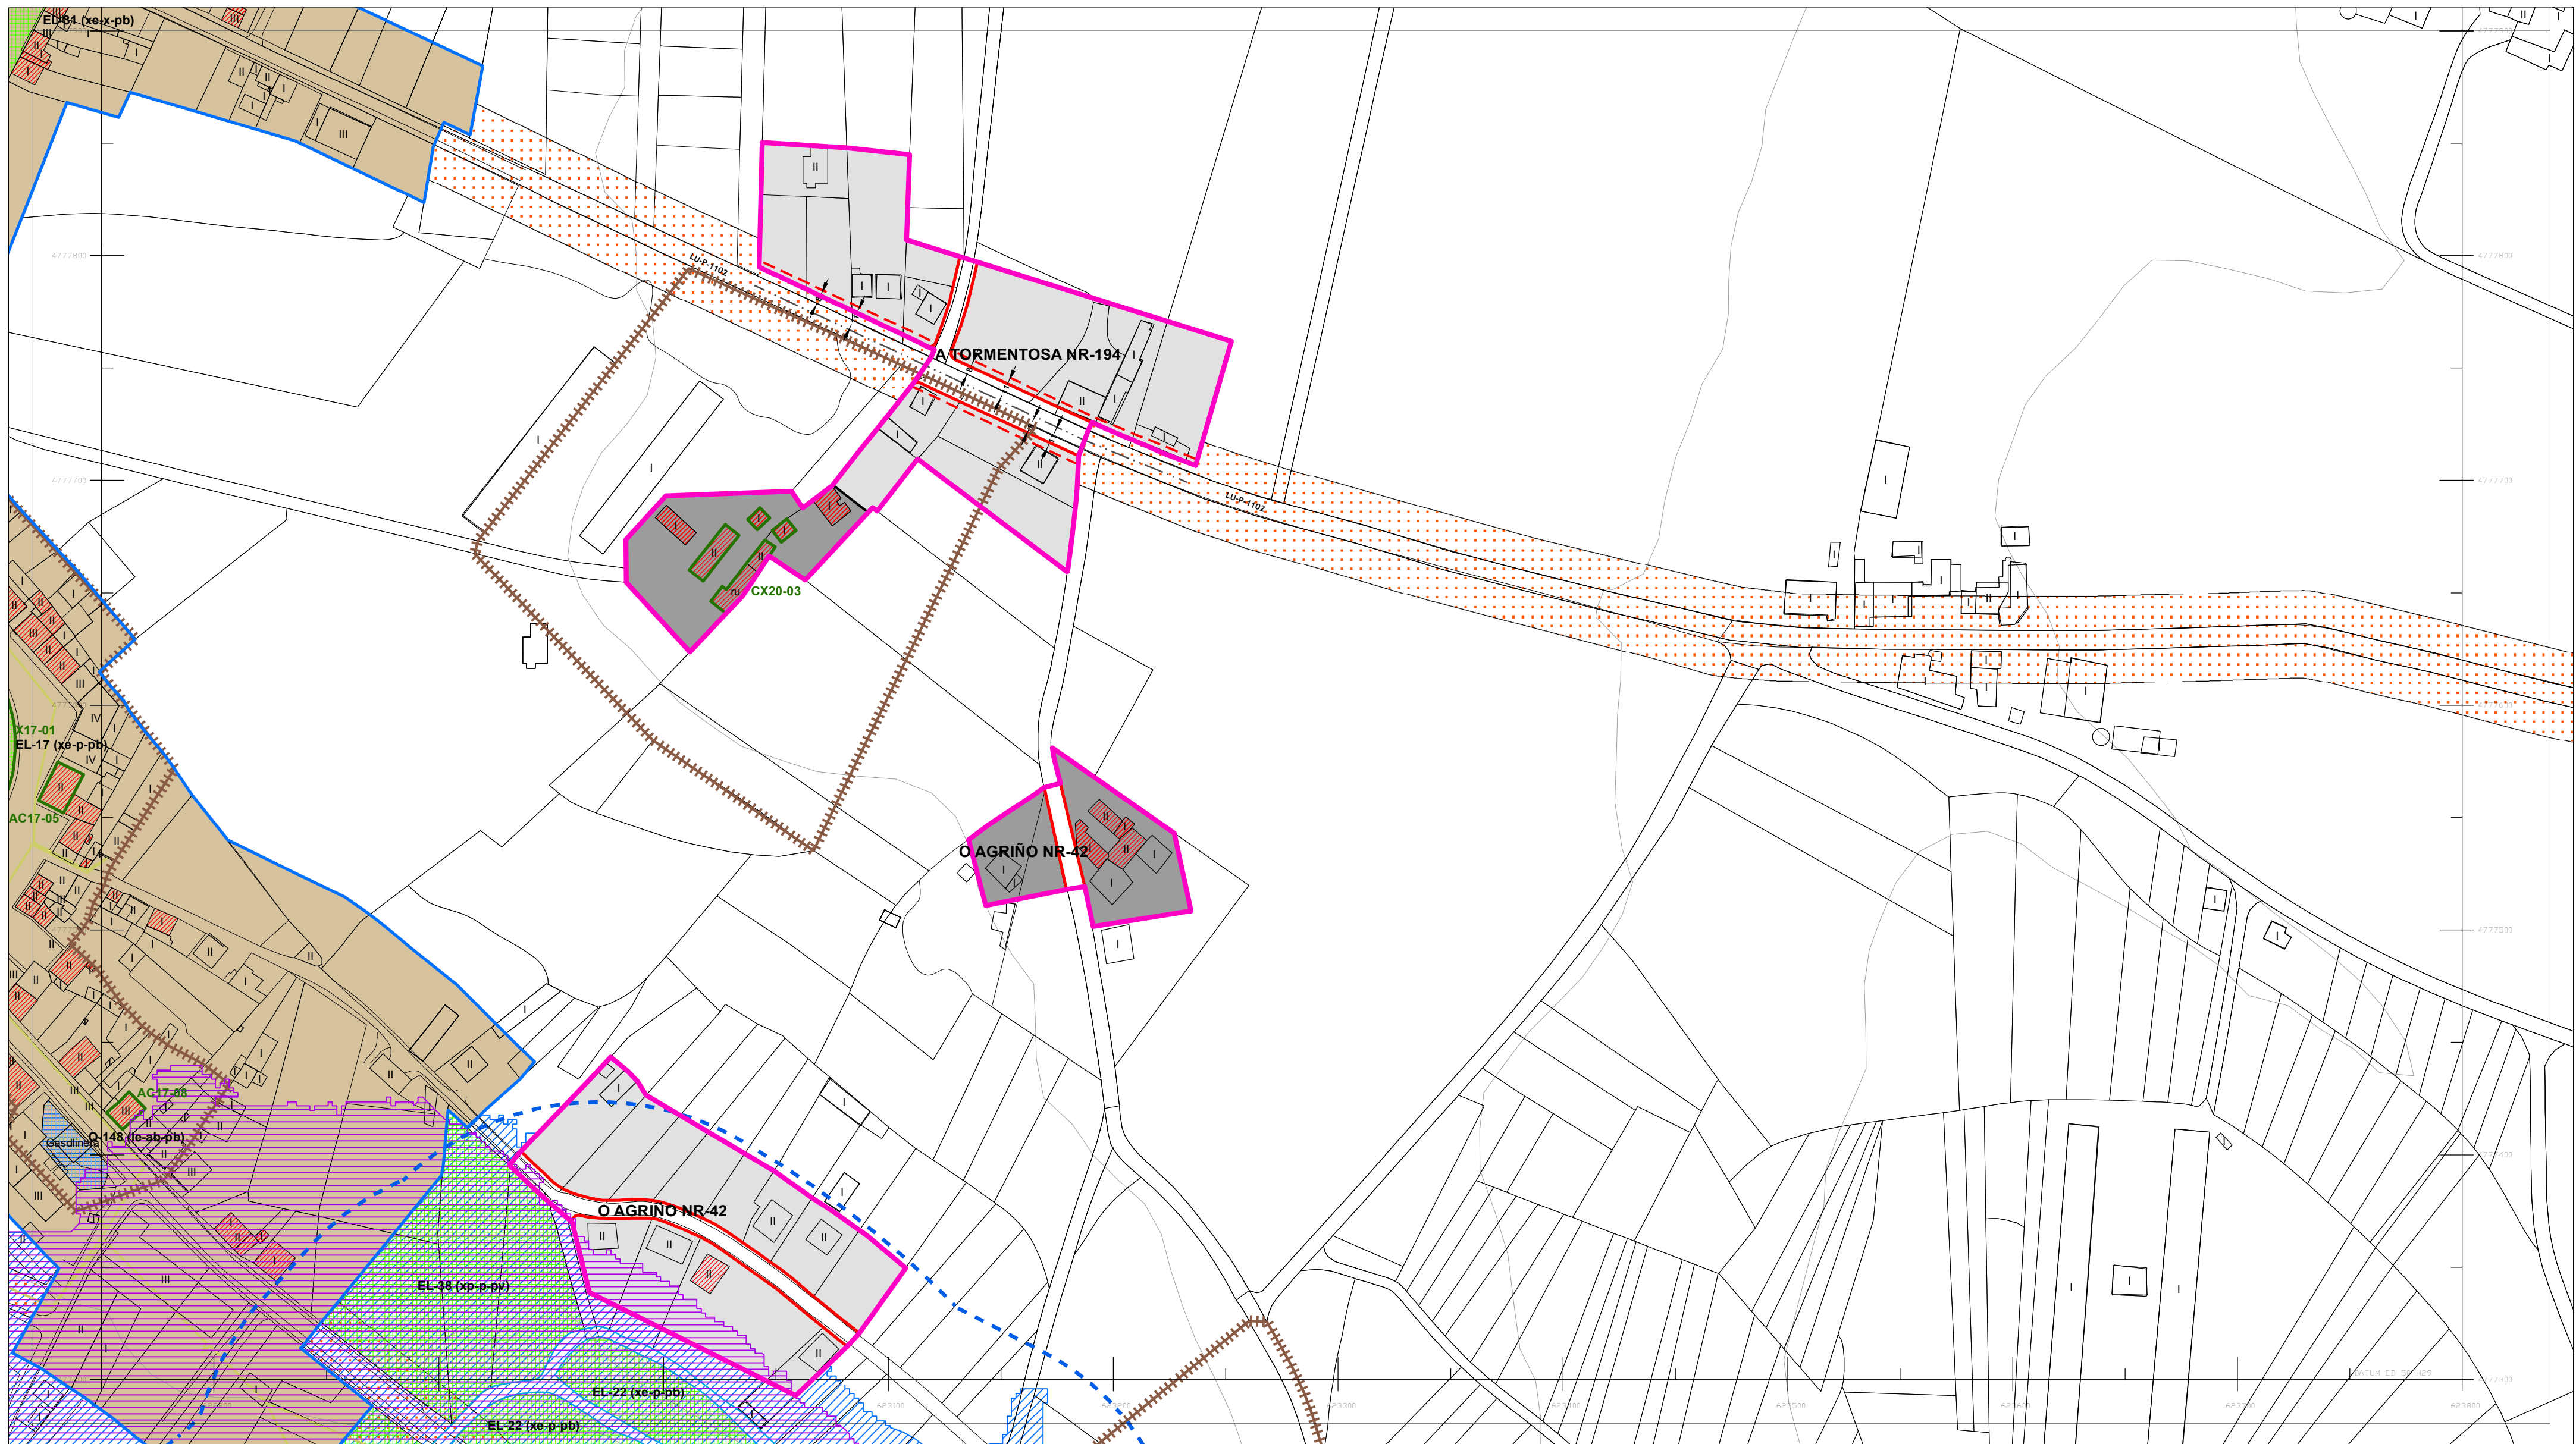

| DOTACIÓNS DO SISTEMA XERAL E LOCAL |                                               |
|------------------------------------|-----------------------------------------------|
| EQUIPAMENTOS (Q- )                 | Sistema Xeral<br>xp - Existente xp - Previsto |
| ESPAZO LIBRE (EL )                 | Sistema Local<br>le - Existente lp - Previsto |
| Sistema Xeral                      | Clase<br>Parque (p)                           |
| Sistema Local                      | Clase<br>Parque (p)                           |
| Sistema Local                      | Clase<br>Parque (p)                           |
| Sistema Local                      | Clase<br>Parque (p)                           |

| PATRIMONIO CULTURAL CATALOGADO                      |                                                     |
|-----------------------------------------------------|-----------------------------------------------------|
| <b>ARQUITECTURA E ETNOGRAFÍA</b>                    | <b>ARQUEOLOXÍA</b>                                  |
| BEN OU CONXUNTO CATALOGADO A1-01                    | ÁREA DE PROTECCIÓN INTEGRAL DO XACEMENTO GA27010001 |
| CONTORNO DE PROTECCIÓN                              | DELIMITACIÓN DE XACEMENTO EXTRAMUNICIPAL            |
| NÚCLEO RURAL SINGULAR CATALOGADO NÚCLEO SINGULAR-01 | ZONA DE PROTECCIÓN                                  |
|                                                     | ACHÁDEGO GA27010ACH-01                              |
|                                                     | TOPÓNIMO GA27010TOP01                               |
|                                                     | INDICIO GA27010I-1                                  |
|                                                     | REFERENCIA GA27010REF-01                            |

| SOLO DE NÚCLEO RURAL                     |                              |
|------------------------------------------|------------------------------|
| <b>DELIMITACIÓNS</b>                     | <b>EDIFICACIÓNS</b>          |
| NÚCLEO RURAL                             | NÚCLEO RURAL SINGULAR        |
| BÁSICO HISTÓRICO-TRADICIONAL (SNR/B-T)   | EDIFICACIÓN TRADICIONAL      |
| BÁSICO COMÚN (SNR/B-M)                   |                              |
| COMPLEXO HISTÓRICO-TRADICIONAL (SNR/C-T) |                              |
| COMPLEXO COMÚN (SNR/C-M)                 |                              |
| <b>ALÍNEAS</b>                           | <b>REDE VIARIA</b>           |
| ALÍNEA EXTERIOR                          | ACTUACIÓN ASISTEMÁTICA (AA-) |
| ALÍNEA INTERIOR                          |                              |
| LÍNEA LÍMITE DE EDIFICACIÓN              |                              |



| SOLO RÚSTICO                                         |                                               |
|------------------------------------------------------|-----------------------------------------------|
| SOLO RÚSTICO DE PROTECCIÓN DE AUGAS                  | SOLO RÚSTICO DE PROTECCIÓN DE INFRAESTRUTURAS |
| <b>LÍMITES</b>                                       |                                               |
| LÍMITE MUNICIPAL SEGÚN CONCELLO DE CASTRO DE REI     |                                               |
| LÍMITE MUNICIPAL SEGÚN INSTITUTO XEOGRÁFICO NACIONAL |                                               |
| <b>HIDROGRAFÍA</b>                                   |                                               |
| BORDO ZONA DE POLICÍA                                |                                               |
| ZONA DE FLUXO PREFERENTE                             |                                               |
| CAUCE                                                |                                               |

| SOLO URBANO                           |  |
|---------------------------------------|--|
| DELIMITACIÓN SOLO URBANO              |  |
| <b>REDE NATURA 2000</b>               |  |
| ZEC                                   |  |
| PARGA-LADRA-TÁMOGA                    |  |
| <b>ENERXÍA</b>                        |  |
| LÍNEA DE MEDIA TENSIÓN                |  |
| LÍNEA DE ALTA TENSIÓN                 |  |
| <b>ESTRADAS</b>                       |  |
| EIXO VIARIO DE ESTRADA SUPRAMUNICIPAL |  |

AUTORES  
Mario Iglesias, Arquitecto  
Cristina Aguado, Arquitecta  
Ruben Cobas, Enx. Agrónomo

|           |   |                                       |                                |
|-----------|---|---------------------------------------|--------------------------------|
| PROXECTO  | <b>PLAN XERAL DE ORDENACIÓN MUNICIPAL DE CASTRO DE REI</b><br>DOCUMENTO PARA APROBACIÓN DEFINITIVA |                                       | FASE<br><b>PD</b>              |
| PLANO     | ORGANIZACIÓN ESPACIAL                                                                              |                                       |                                |
| ESCALAS   | ALFANUMÉRICA 1:2.000                                                                               | GRÁFICA                               | 0 5 10 20 35 65 metros         |
| SITUACIÓN | O AGRÍO NR-42<br>A TORMENTOSA NR-194                                                               | PROMOTOR<br>CONCELLO DE CASTRO DE REI | Nº PLANO<br><b>AP-2 (26.2)</b> |



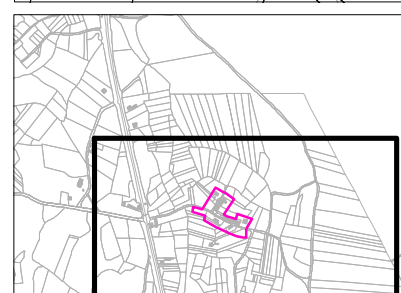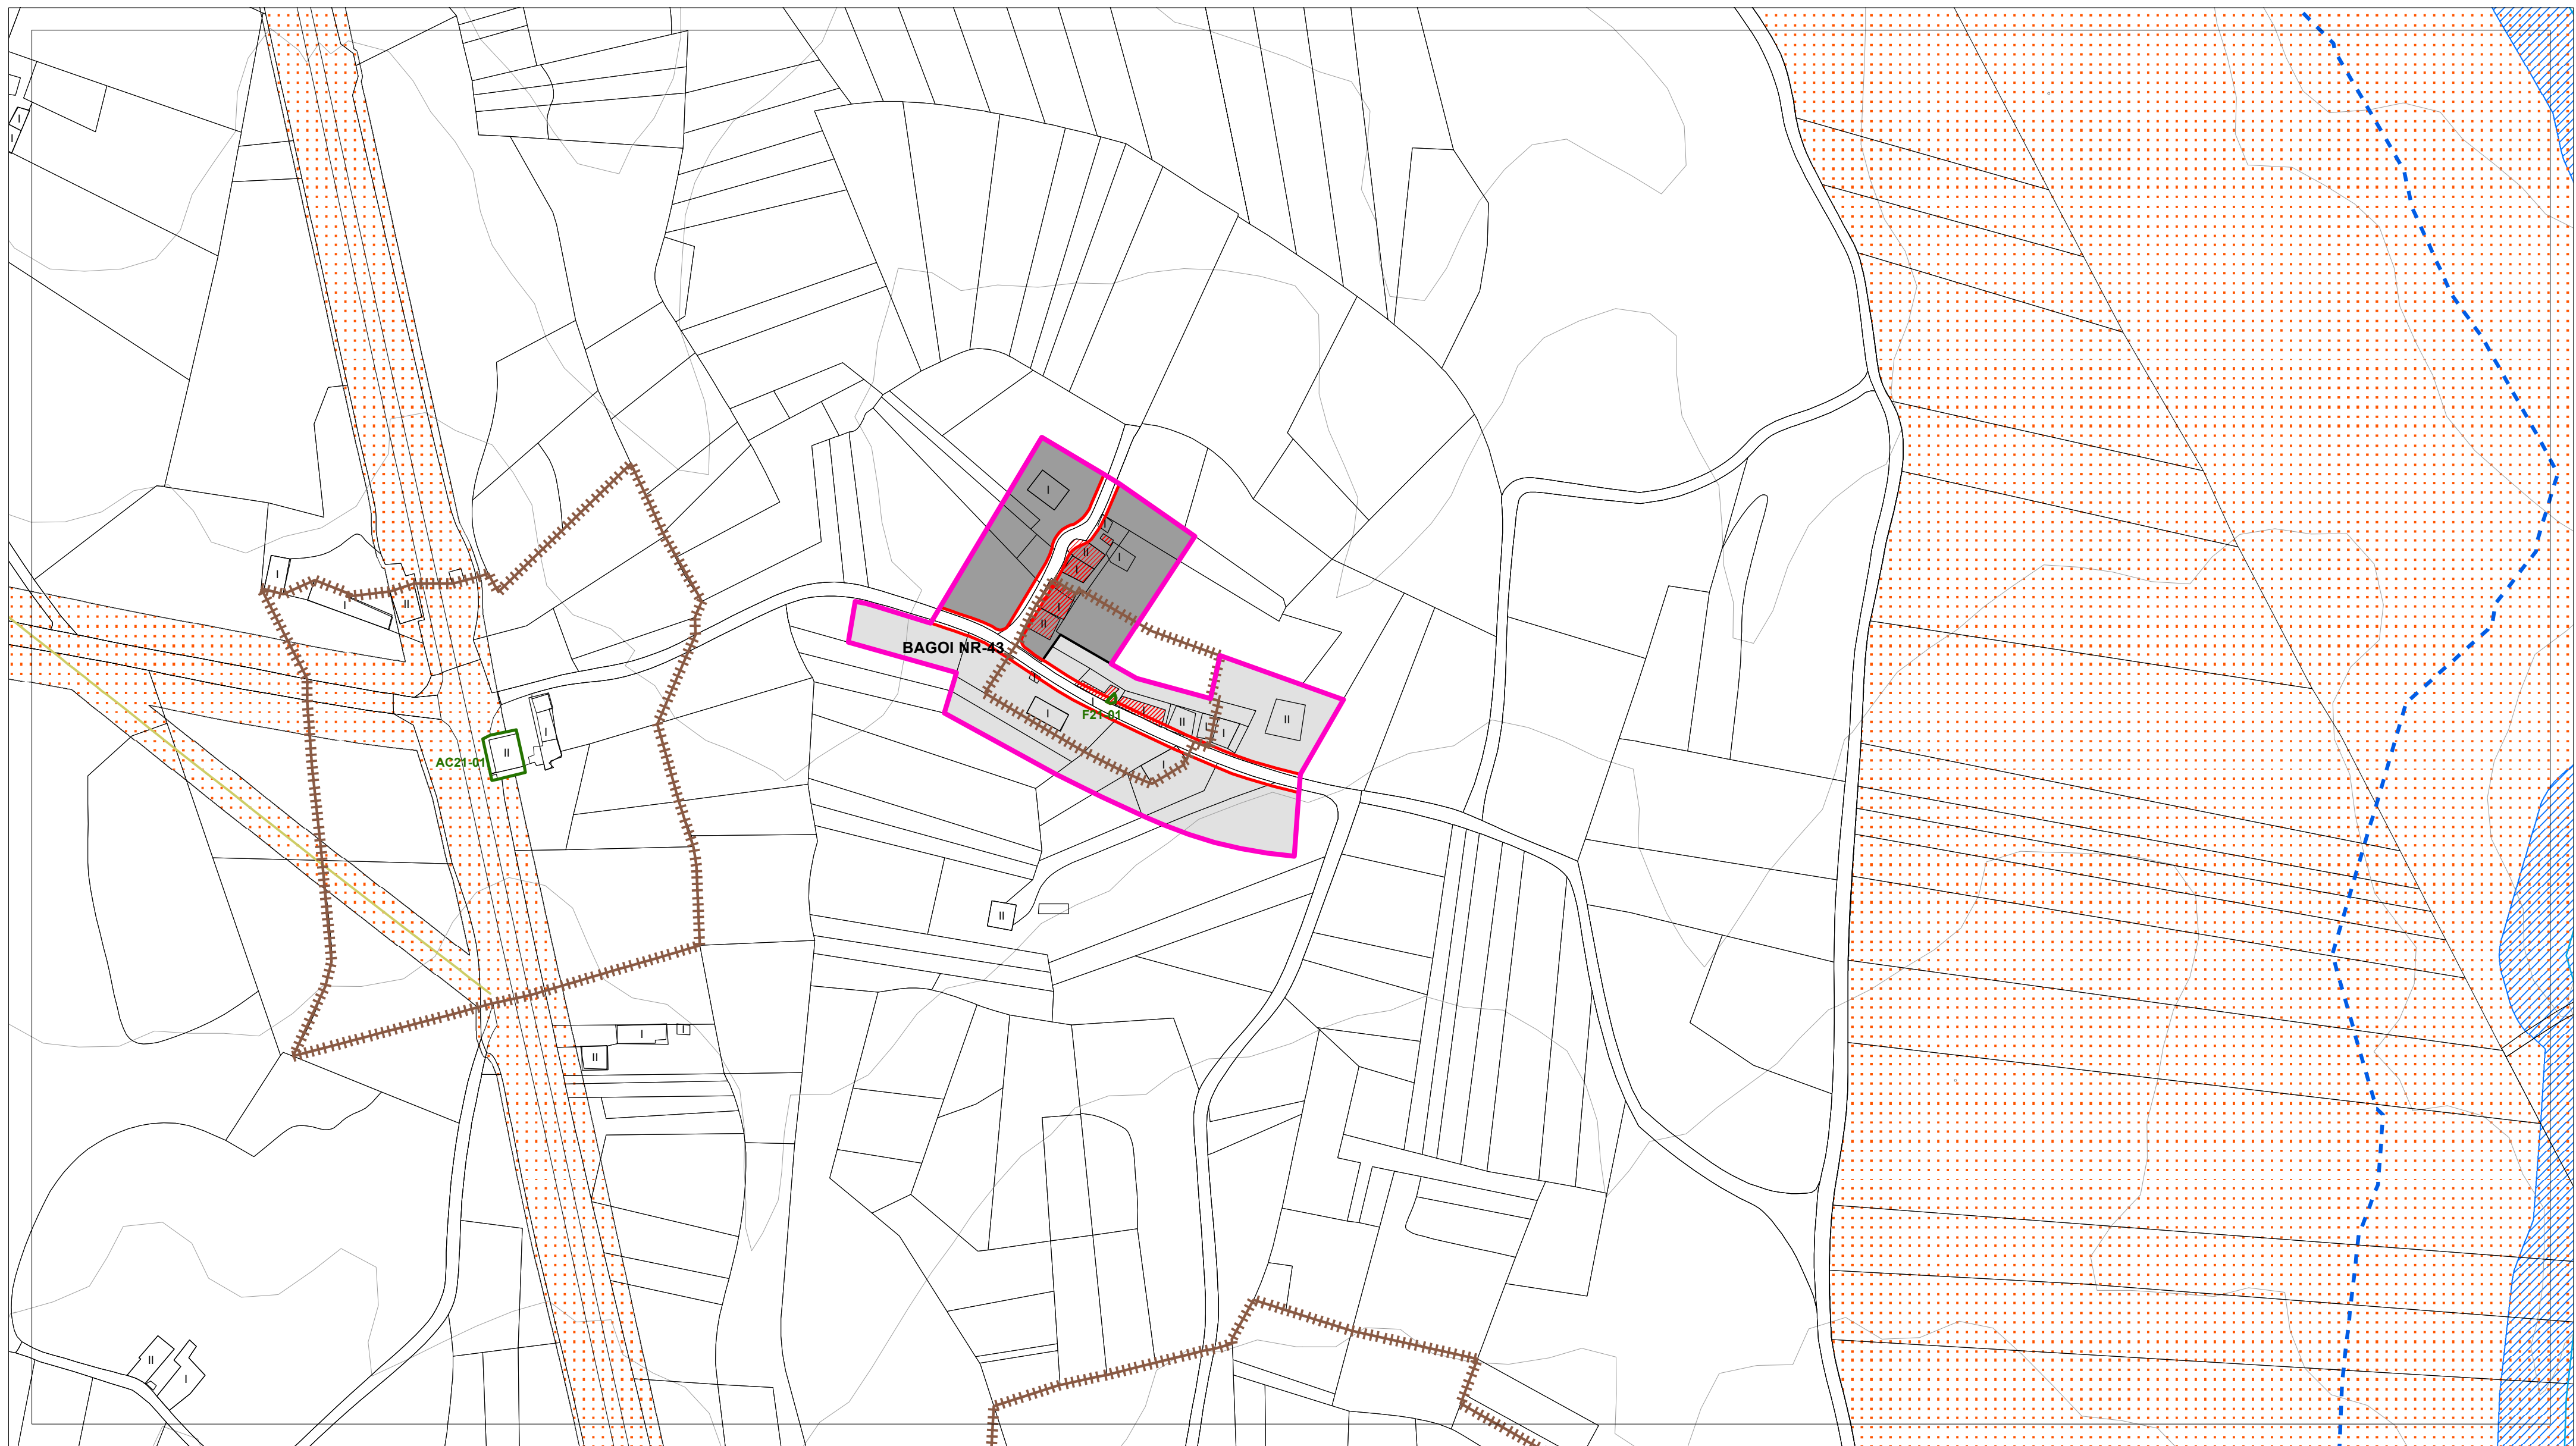

| DOTACIÓNS DO SISTEMA XERAL E LOCAL |                                               |
|------------------------------------|-----------------------------------------------|
| EQUIPAMENTOS (Q- )                 | Sistema Xeral<br>xp - Existente xp - Previsto |
| ESPAZO LIBRE (EL )                 | Sistema Local<br>le - Existente lp - Previsto |
| Clase                              |                                               |
| Docentes (do)                      |                                               |
| Sanitario - Asistencial (s)        |                                               |
| Culturais (cu)                     |                                               |
| Relixioso (r)                      |                                               |
| Cemiterio (ce)                     |                                               |
| Deportivo (d)                      |                                               |
| Administrativo (ad)                |                                               |
| Seguridade (sg)                    |                                               |
| Servizos Unifais (fu)              |                                               |
| Abastecemento e Mercados (ab)      |                                               |
| Ocio e Esparcemento (o)            |                                               |
| Social (so)                        |                                               |
| Investigación científica (ic)      |                                               |
| Titularidade                       |                                               |
| pb - Público pr - Privado          |                                               |

| PATRIMONIO CULTURAL CATALOGADO                      |  |
|-----------------------------------------------------|--|
| <b>ARQUITECTURA E ETNOGRAFÍA</b>                    |  |
| BEN OU CONXUNTO CATALOGADO A1-01                    |  |
| CONTORNO DE PROTECCIÓN                              |  |
| NÚCLEO RURAL SINGULAR CATALOGADO NÚCLEO SINGULAR-01 |  |
| <b>ARQUEOLOXÍA</b>                                  |  |
| ÁREA DE PROTECCIÓN INTEGRAL DO XACEMENTO GA27010001 |  |
| DELIMITACIÓN DE XACEMENTO EXTRAMUNICIPAL            |  |
| ZONA DE PROTECCIÓN                                  |  |
| ACHÁDEGO GA27010ACH-01                              |  |
| TOPÓNIMO GA27010TOP01                               |  |
| INDICIO GA27010I-1                                  |  |
| REFERENCIA GA27010REF-01                            |  |

| SOLO DE NÚCLEO RURAL                     |                         |
|------------------------------------------|-------------------------|
| NÚCLEO RURAL                             | NÚCLEO RURAL SINGULAR   |
| <b>ORDENANZAS</b>                        |                         |
| BÁSICO HISTÓRICO-TRADICIONAL (SNR/B-T)   | EDIFICACIÓN TRADICIONAL |
| BÁSICO COMÚN (SNR/B-M)                   |                         |
| COMPLEXO HISTÓRICO-TRADICIONAL (SNR/C-T) |                         |
| COMPLEXO COMÚN (SNR/C-M)                 |                         |
| <b>ALINEACIÓN</b>                        |                         |
| ALINEACIÓN EXTERIOR                      |                         |
| ALINEACIÓN INTERIOR                      |                         |
| LÍNEA LÍMITE DE EDIFICACIÓN              |                         |
| <b>REDE VIARIA</b>                       |                         |
| ACTUACIÓN ASISTEMÁTICA (AA- )            |                         |


| SOLO RÚSTICO                                         |  |
|------------------------------------------------------|--|
| SOLO RÚSTICO DE PROTECCIÓN DE AUGAS                  |  |
| SOLO RÚSTICO DE PROTECCIÓN DE INFRAESTRUTURAS        |  |
| <b>LIMITES</b>                                       |  |
| LÍMITE MUNICIPAL SEGÚN CONCELLO DE CASTRO DE REI     |  |
| LÍMITE MUNICIPAL SEGÚN INSTITUTO XEOGRÁFICO NACIONAL |  |
| <b>HIDROGRAFÍA</b>                                   |  |
| BORDO ZONA DE POLICÍA                                |  |
| ZONA DE FLUXO PREFERENTE                             |  |
| CAUCE                                                |  |

| SOLO URBANO                           |  |
|---------------------------------------|--|
| DELIMITACIÓN SOLO URBANO              |  |
| <b>REDE NATURA 2000</b>               |  |
| ZEC PARGA-LADRA-TÁMOGA                |  |
| <b>ENERXÍA</b>                        |  |
| LÍNEA DE MEDIA TENSIÓN                |  |
| LÍNEA DE ALTA TENSIÓN                 |  |
| <b>ESTRADAS</b>                       |  |
| EIXO VIARIO DE ESTRADA SUPRAMUNICIPAL |  |

AUTORES  
Mario Iglesias, Arquitecto  
Cristina Aguado, Arquitecta  
Ruben Cobas, Enx. Agrónomo

|                                                     |  |                           |  |
|-----------------------------------------------------|--|---------------------------|--|
| PROXECTO                                            |  | FASE                      |  |
| PLAN XERAL DE ORDENACIÓN MUNICIPAL DE CASTRO DE REI |  | PD                        |  |
| DOCUMENTO PARA APROBACIÓN DEFINITIVA                |  |                           |  |
| PLANO                                               |  | ORGANIZACIÓN ESPACIAL     |  |
| ESCALAS                                             |  | 0 5 10 20 35 65 metros    |  |
| ALFANUMÉRICA 1:2.000                                |  | GRÁFICA                   |  |
| SITUACIÓN                                           |  | PROMOTOR                  |  |
| BAGOI NR-43                                         |  | CONCELLO DE CASTRO DE REI |  |
|                                                     |  | Nº PLANO                  |  |
|                                                     |  | AP-2 (27)                 |  |



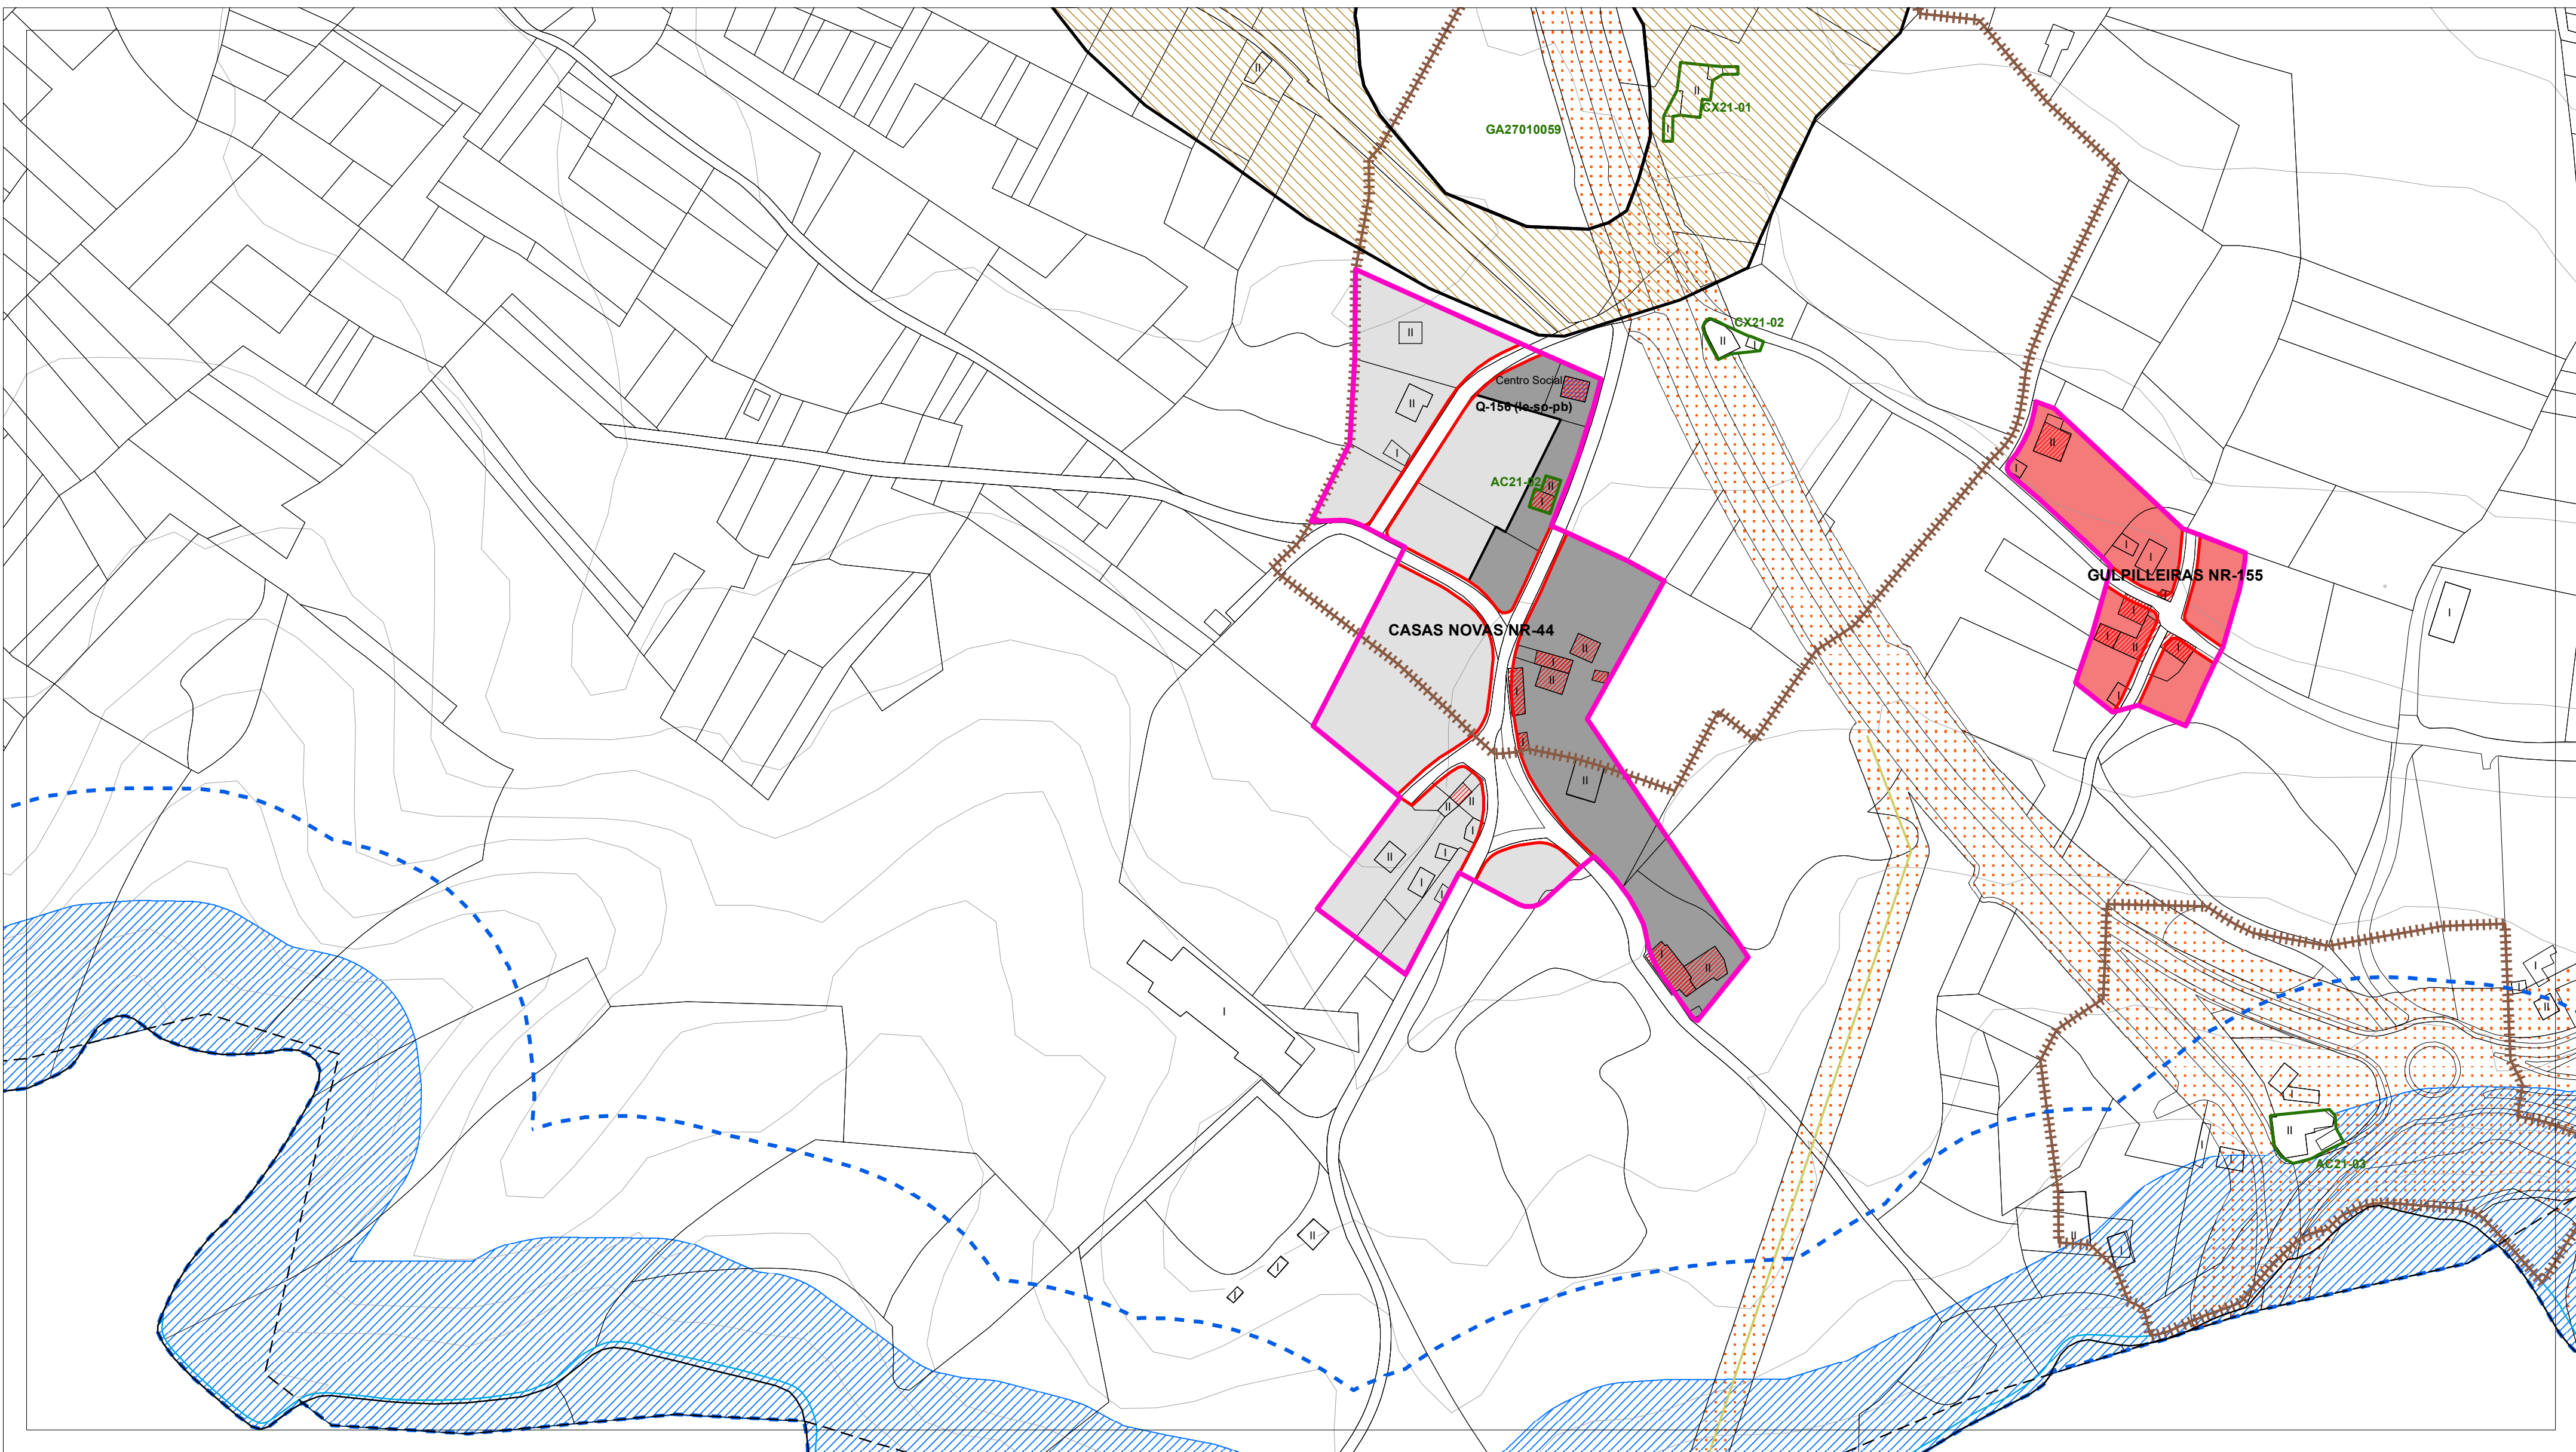

| DOTACIÓNS DO SISTEMA XERAL E LOCAL     |                                               |
|----------------------------------------|-----------------------------------------------|
| EQUIPAMENTOS (Q- )                     | Sistema Xeral<br>xp - Existente xp - Previsto |
| ESPAZO LIBRE (EL )                     | Sistema Local<br>le - Existente lp - Previsto |
| Clase Parque (o)                       | Clase                                         |
| Docentes (do)                          | Docentes (do)                                 |
| Sanitario - Asistencial (s)            | Sanitario - Asistencial (s)                   |
| Culturais (cu)                         | Culturais (cu)                                |
| Religioso (r)                          | Religioso (r)                                 |
| Cemiterio (ce)                         | Cemiterio (ce)                                |
| Deportivo (d)                          | Deportivo (d)                                 |
| Administrativo (ad)                    | Administrativo (ad)                           |
| Seguridade (sg)                        | Seguridade (sg)                               |
| Servizos Urbanos (su)                  | Servizos Urbanos (su)                         |
| Abastecemento e Mercados (ab)          | Abastecemento e Mercados (ab)                 |
| Ocio e Esparcemento (o)                | Ocio e Esparcemento (o)                       |
| Social (so)                            | Social (so)                                   |
| Investigación científica (ic)          | Investigación científica (ic)                 |
| Titularidade pb - Público pr - Privado | Titularidade<br>pb - Público pr - Privado     |

| PATRIMONIO CULTURAL CATALOGADO                      |                                                     |
|-----------------------------------------------------|-----------------------------------------------------|
| ARQUITECTURA E ETNOGRAFÍA                           | ARQUEOLOXÍA                                         |
| BEN OU CONXUNTO CATALOGADO A1-01                    | ÁREA DE PROTECCIÓN INTEGRAL DO XACEMENTO GA27010001 |
| CONTORNO DE PROTECCIÓN                              | DELIMITACIÓN DE XACEMENTO EXTRAMUNICIPAL            |
| NÚCLEO RURAL SINGULAR CATALOGADO NÚCLEO SINGULAR-01 | ZONA DE PROTECCIÓN                                  |
|                                                     | ACHÁDEGO GA27010ACH-01                              |
|                                                     | TOPÓNIMO GA27010TOP01                               |
|                                                     | INDICIO GA27010I-1                                  |
|                                                     | REFERENCIA GA27010REF-01                            |

| SOLO DE NÚCLEO RURAL                     |                               |
|------------------------------------------|-------------------------------|
| DELIMITACIÓN NÚCLEO RURAL                | NÚCLEO RURAL SINGULAR         |
| ORDENANZAS                               | EDIFICACIÓNS                  |
| BÁSICO HISTÓRICO-TRADICIONAL (SNR/B-T)   | EDIFICACIÓN TRADICIONAL       |
| BÁSICO COMÚN (SNR/B-M)                   |                               |
| COMPLEXO HISTÓRICO-TRADICIONAL (SNR/C-T) |                               |
| COMPLEXO COMÚN (SNR/C-M)                 |                               |
| ALIÑACIÓNS                               | REDE VIARIA                   |
| ALIÑACIÓN EXTERIOR                       | ACTUACIÓN ASISTEMÁTICA (AA- ) |
| ALIÑACIÓN INTERIOR                       |                               |
| LIÑA LÍMITE DE EDIFICACIÓN               |                               |



| SOLO RÚSTICO                                     |                                                      |
|--------------------------------------------------|------------------------------------------------------|
| SOLO RÚSTICO DE PROTECCIÓN DE AGUAS              | SOLO RÚSTICO DE PROTECCIÓN DE INFRAESTRUTURAS        |
| LÍMITES                                          | LÍMITES                                              |
| LÍMITE MUNICIPAL SEGÚN CONCELLO DE CASTRO DE REI | LÍMITE MUNICIPAL SEGÚN INSTITUTO XEOGRÁFICO NACIONAL |
| HIDROGRAFÍA                                      | BORDO ZONA DE POLICÍA                                |
| ZONA DE FLUXO PREFERENTE                         | CAUCE                                                |

| SOLO URBANO              |                                       |
|--------------------------|---------------------------------------|
| DELIMITACIÓN SOLO URBANO | REDE NATURA 2000                      |
| ZEC PARGA-LADRA-TÁMOGA   | ENERXÍA                               |
| LIÑA DE MEDIA TENSIÓN    | LIÑA DE ALTA TENSIÓN                  |
| ESTRADAS                 | EIXO VIARIO DE ESTRADA SUPRAMUNICIPAL |

AUTORES  
Mario Iglesias, Arquitecto  
Cristina Aguado, Arquitecta  
Ruben Cobas, Enx. Agrónomo

|                                                     |  |                           |  |
|-----------------------------------------------------|--|---------------------------|--|
| PROXECTO                                            |  | FASE                      |  |
| PLAN XERAL DE ORDENACIÓN MUNICIPAL DE CASTRO DE REI |  | PD                        |  |
| DOCUMENTO PARA APROBACIÓN DEFINITIVA                |  |                           |  |
| PLANO                                               |  | ORGANIZACIÓN ESPACIAL     |  |
| ESCALAS                                             |  | 0 5 10 20 35 65 metros    |  |
| ALFANUMÉRICA 1:2.000                                |  | GRÁFICA                   |  |
| SITUACIÓN                                           |  | PROMOTOR                  |  |
| CASAS NOVAS NR-44                                   |  | CONCELLO DE CASTRO DE REI |  |
| GULPILLEIRAS NR-155                                 |  | Nº PLANO                  |  |
|                                                     |  | AP-2 (28)                 |  |



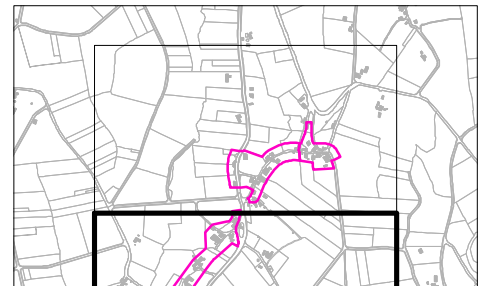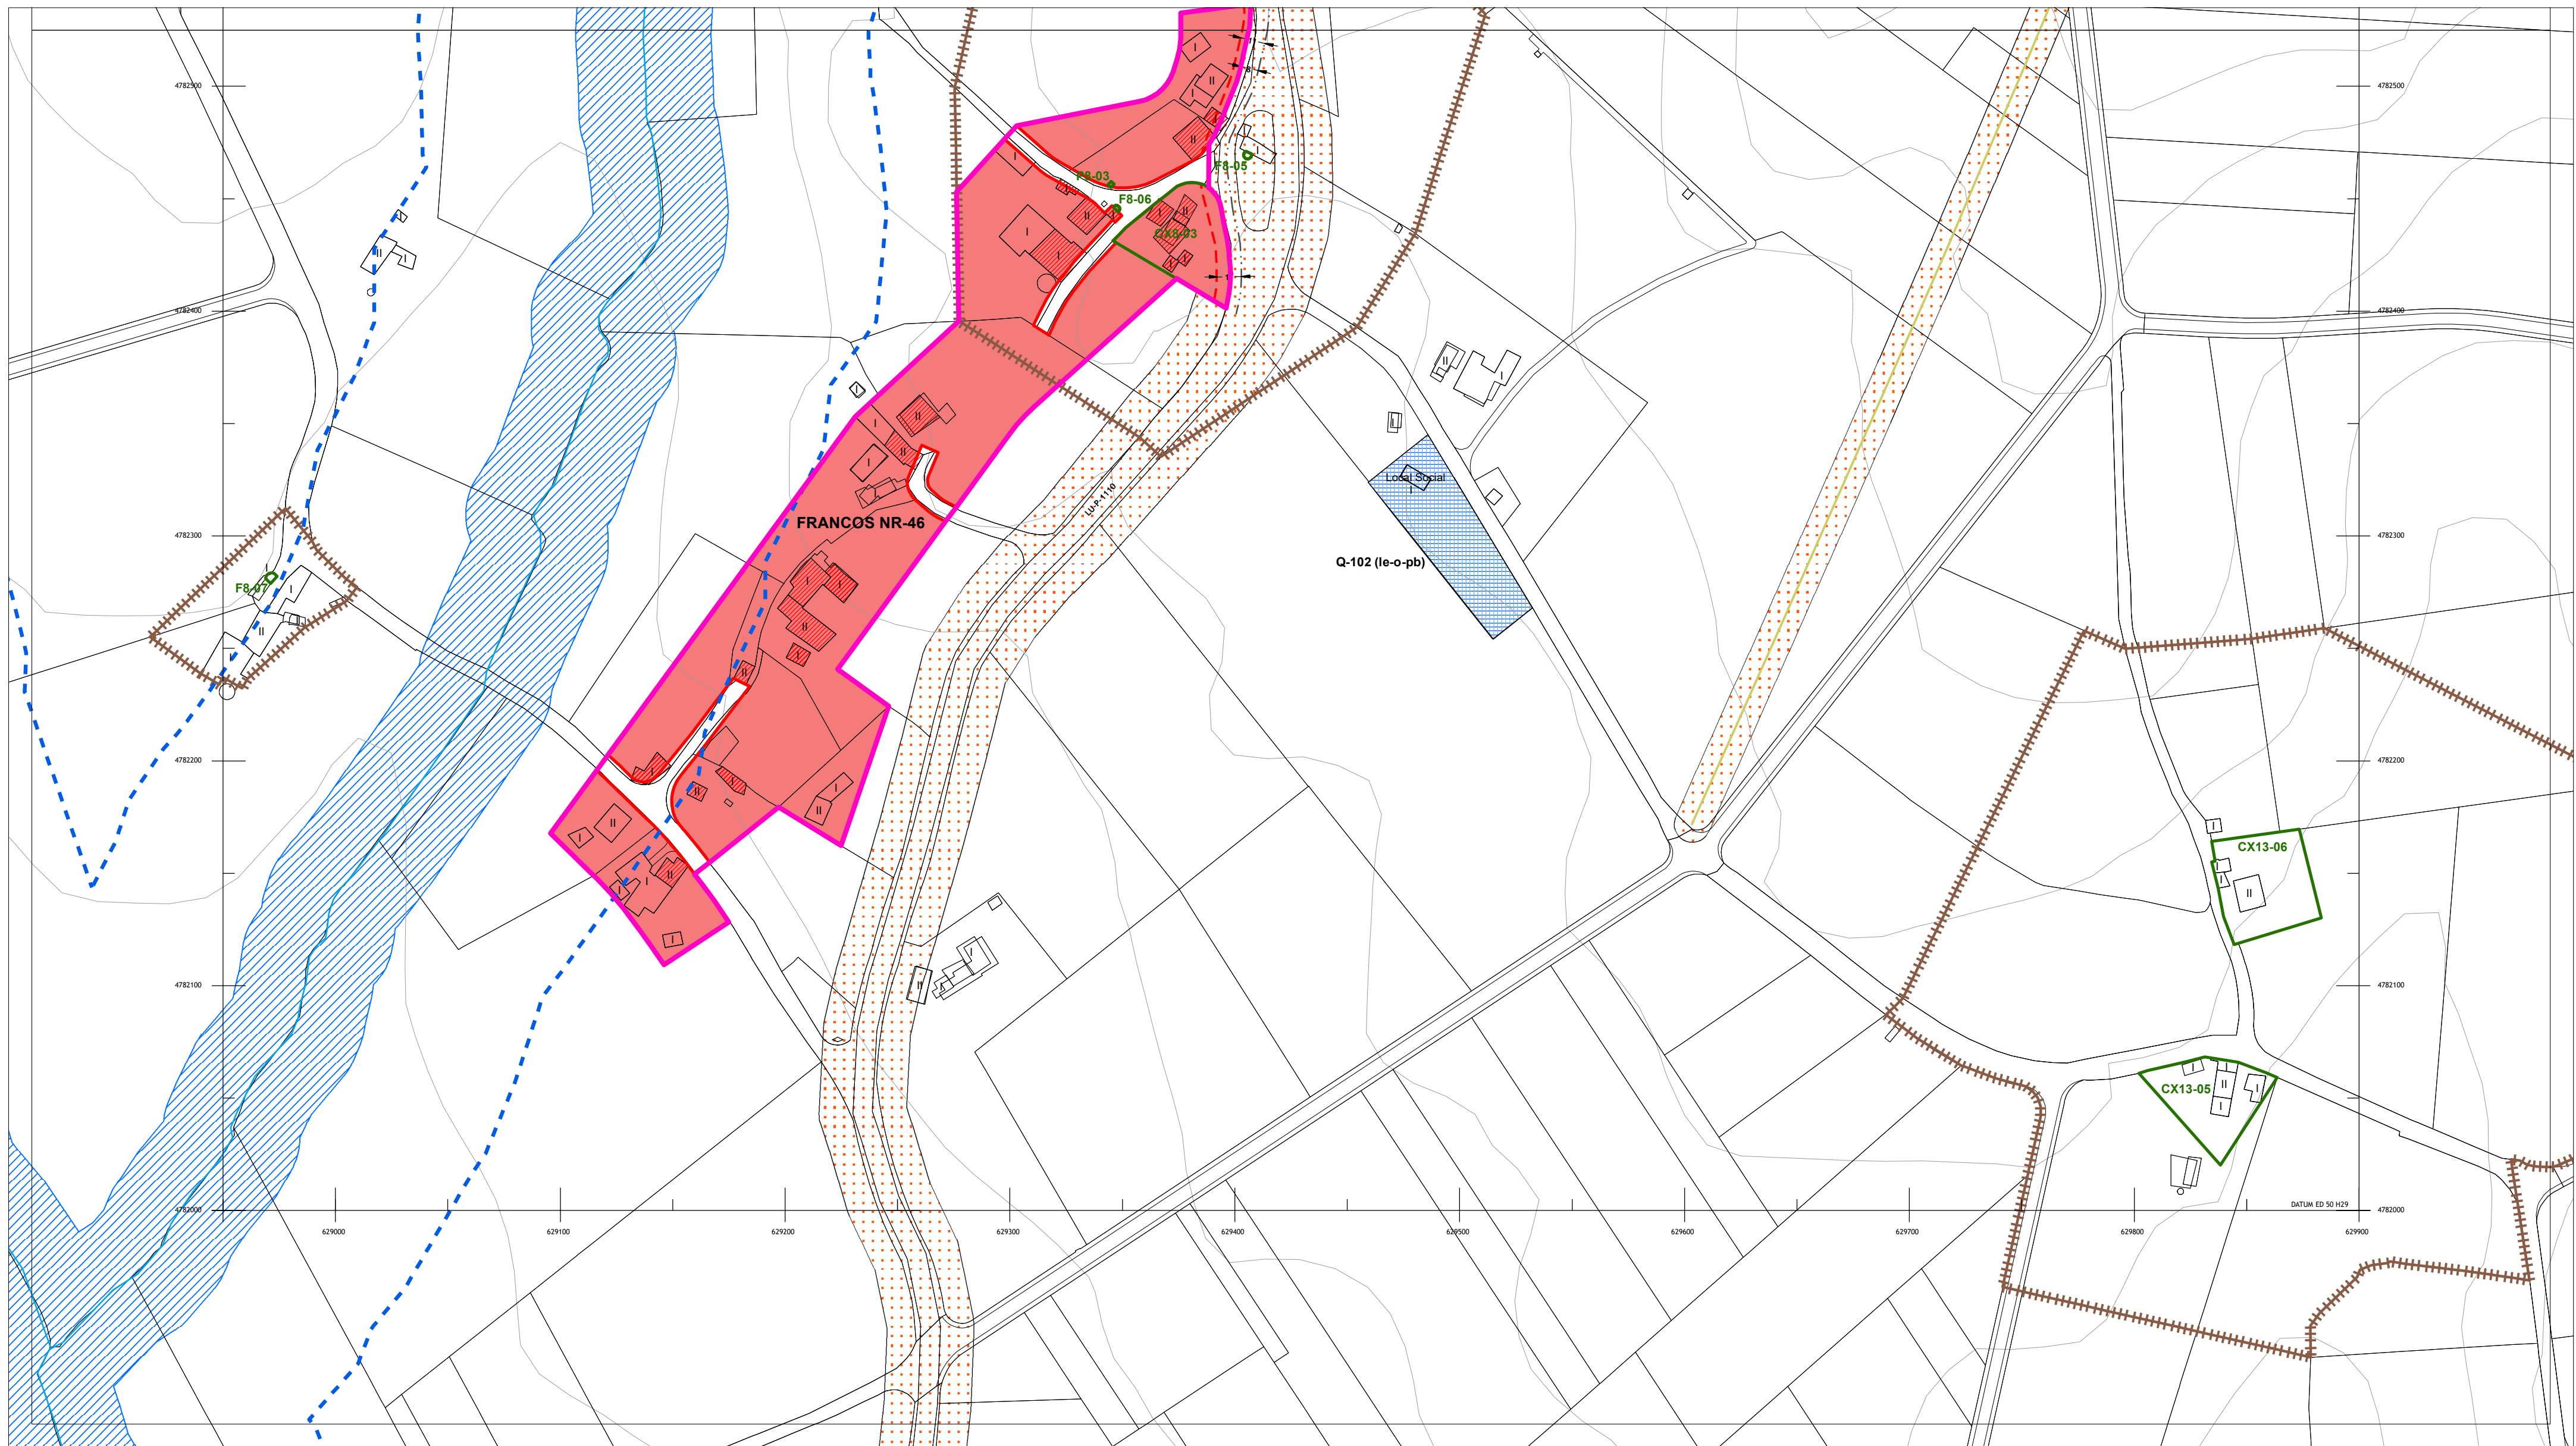

| DOTACIÓNS DO SISTEMA XERAL E LOCAL            |                                               |
|-----------------------------------------------|-----------------------------------------------|
| EQUIPAMENTOS (Q- )                            | Sistema Xeral<br>xp - Existente xp - Previsto |
| ESPAZO LIBRE (EL )                            | Sistema Local<br>le - Existente lp - Previsto |
| Sistema Xeral<br>xp - Existente xp - Previsto |                                               |
| Sistema Local<br>le - Existente lp - Previsto |                                               |
| Clase<br>Parque (ro)                          |                                               |

| PATRIMONIO CULTURAL CATALOGADO                      |                                                     |
|-----------------------------------------------------|-----------------------------------------------------|
| <b>ARQUITECTURA E ETNOGRAFÍA</b>                    | <b>ARQUEOLOXÍA</b>                                  |
| BEN OU CONXUNTO CATALOGADO A1-01                    | ÁREA DE PROTECCIÓN INTEGRAL DO XACEMENTO GA27010001 |
| CONTORNO DE PROTECCIÓN                              | DELIMITACIÓN DE XACEMENTO EXTRAMUNICIPAL            |
| NÚCLEO RURAL SINGULAR CATALOGADO NÚCLEO SINGULAR-01 | ZONA DE PROTECCIÓN                                  |
|                                                     | ACHÁDEGO GA27010ACH-01                              |
|                                                     | TOPÓNIMO GA27010TOP01                               |
|                                                     | INDICIO GA27010I-1                                  |
|                                                     | REFERENCIA GA27010REF-01                            |

| SOLO DE NÚCLEO RURAL                     |                               |
|------------------------------------------|-------------------------------|
| NÚCLEO RURAL                             | NÚCLEO RURAL SINGULAR         |
| <b>ORDENANZAS</b>                        | <b>EDIFICACIÓNS</b>           |
| BÁSICO HISTÓRICO-TRADICIONAL (SNR/B-T)   | EDIFICACIÓN TRADICIONAL       |
| BÁSICO COMÚN (SNR/B-M)                   |                               |
| COMPLEXO HISTÓRICO-TRADICIONAL (SNR/C-T) |                               |
| COMPLEXO COMÚN (SNR/C-M)                 |                               |
| <b>ALINEACIÓNS</b>                       | <b>REDE VIARIA</b>            |
| ALINEACIÓN EXTERIOR                      | ACTUACIÓN ASISTEMÁTICA (AA- ) |
| ALINEACIÓN INTERIOR                      |                               |
| LÍNEA LÍMITE DE EDIFICACIÓN              |                               |

| SOLO RÚSTICO                                         |                                               |
|------------------------------------------------------|-----------------------------------------------|
| SOLO RÚSTICO DE PROTECCIÓN DE AUGAS                  | SOLO RÚSTICO DE PROTECCIÓN DE INFRAESTRUTURAS |
| <b>LIMITES</b>                                       |                                               |
| LÍMITE MUNICIPAL SEGÚN CONCELLO DE CASTRO DE REI     |                                               |
| LÍMITE MUNICIPAL SEGÚN INSTITUTO XEOGRÁFICO NACIONAL |                                               |
| <b>HIDROGRAFÍA</b>                                   |                                               |
| BORDO ZONA DE POLICÍA                                |                                               |
| ZONA DE FLUXO PREFERENTE                             |                                               |
| CAUCE                                                |                                               |

| SOLO URBANO                           |  |
|---------------------------------------|--|
| DELIMITACIÓN SOLO URBANO              |  |
| <b>REDE NATURA 2000</b>               |  |
| ZEC PARGA-LADRA-TÁMOGA                |  |
| <b>ENERXÍA</b>                        |  |
| LÍNEA DE MEDIA TENSIÓN                |  |
| LÍNEA DE ALTA TENSIÓN                 |  |
| <b>ESTRADAS</b>                       |  |
| EIXO VIARIO DE ESTRADA SUPRAMUNICIPAL |  |


AUTORES  
Mario Iglesias, Arquitecto  
Cristina Aguado, Arquitecta  
Ruben Cobas, Enx. Agrónomo

|           |   |                           |                        |
|-----------|---|---------------------------|------------------------|
| PROXECTO  | <b>PLAN XERAL DE ORDENACIÓN MUNICIPAL DE CASTRO DE REI</b><br>DOCUMENTO PARA APROBACIÓN DEFINITIVA |                           | FASE                   |
| PLANO     | ORGANIZACIÓN ESPACIAL                                                                              |                           | PD                     |
| ESCALAS   | ALFANUMÉRICA 1:2.000                                                                               | GRÁFICA                   | 0 5 10 20 35 65 metros |
| SITUACIÓN | FRANCOS NR-46<br>PEDRÓN NR-48<br>A IGREXA NR-156                                                   | PROMOTOR                  | Nº PLANO               |
|           |   | CONCELLO DE CASTRO DE REI | AP-2 (29.1)            |







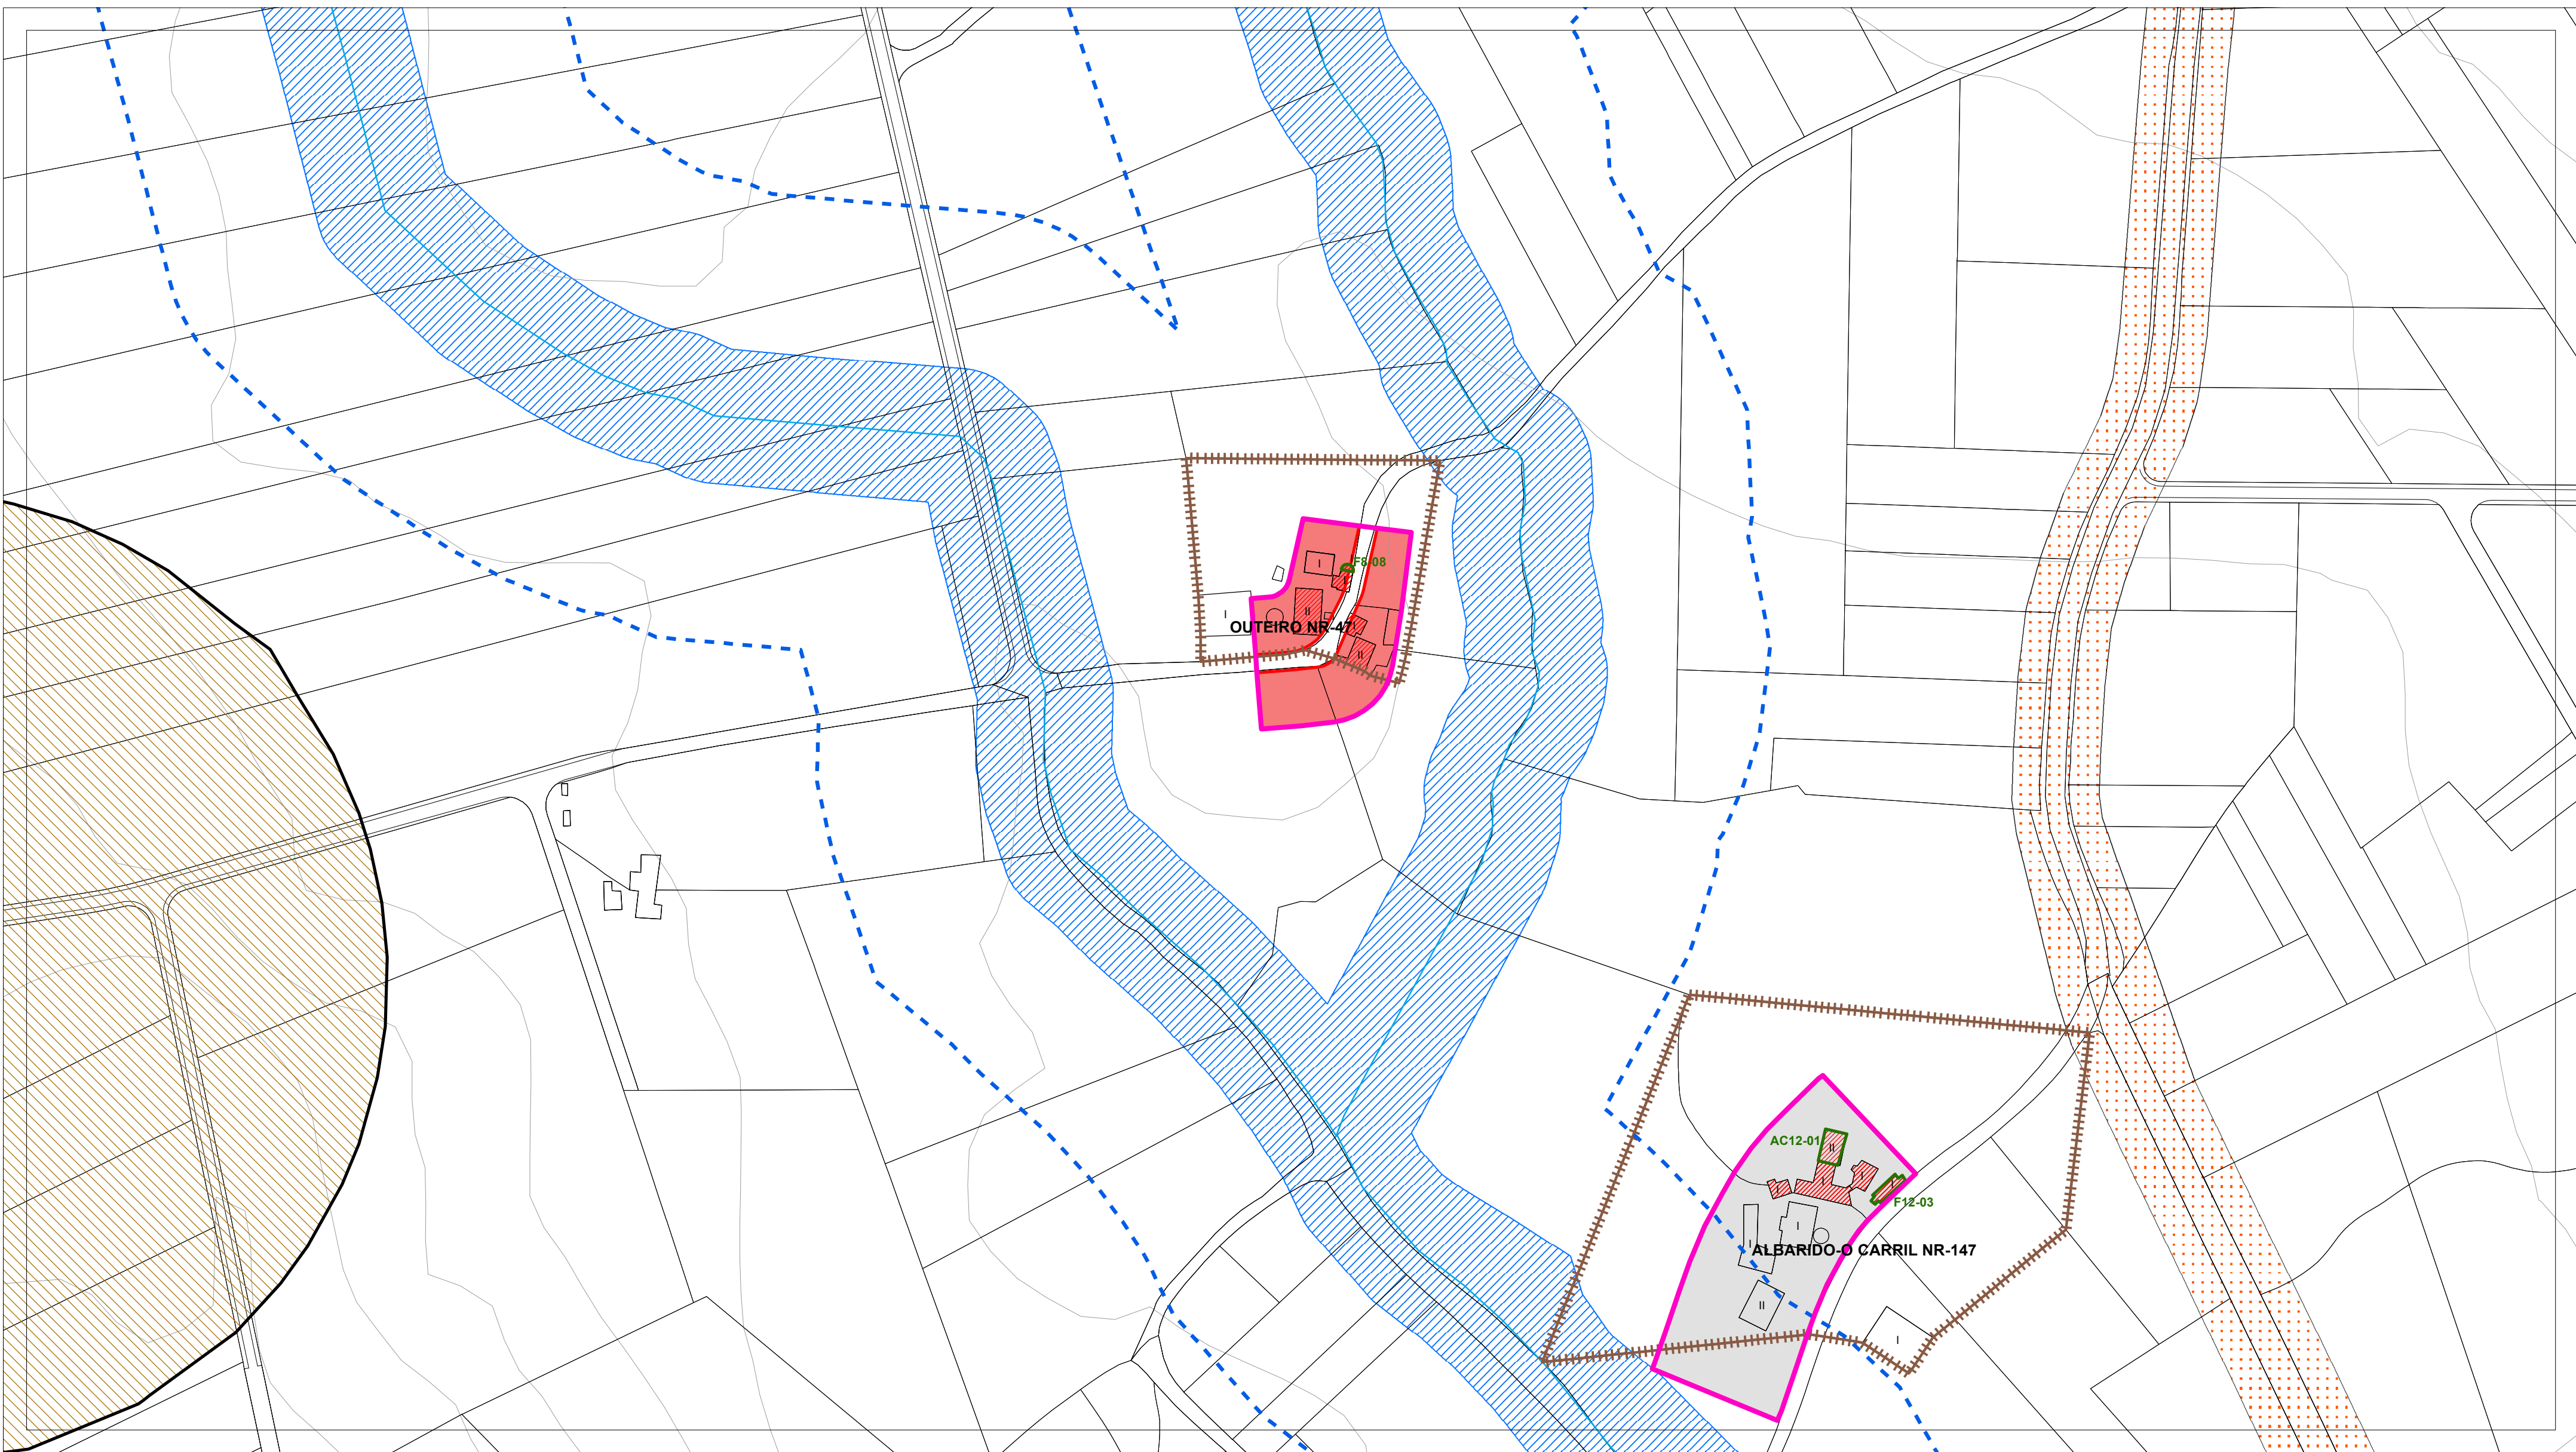

| DOTACIÓNS DO SISTEMA XERAL E LOCAL |                     |   |
|------------------------------------|---------------------|---|
|                                    | EQUIPAMENTOS (Q- )  | Sistema Xeral<br>xp - Existente xp - Previsto   |
|                                    | ESPAAZO LIBRE (EL ) | Sistema Local<br>le - Existente lp - Previsto   |
|                                    |                     | Clase<br>Docentes (do)<br>Sanitario - Asistencial (sa)<br>Culturais (cu)<br>Relixioso (r)<br>Cemiterio (ce)<br>Deportivo (d)<br>Administrativo (ad)<br>Seguridade (sg)<br>Servizos Unifamiliares (fu)<br>Abastecemento e Mercados (ab)<br>Ocio e Espasamento (o)<br>Social (so)<br>Investigación científica (ic) |
|                                    |                     | Titularidade<br>pb - Público pv - Privado   |

| PATRIMONIO CULTURAL CATALOGADO                      |                                                     |
|-----------------------------------------------------|-----------------------------------------------------|
| <b>ARQUITECTURA E ETNOGRAFÍA</b>                    | <b>ARQUEOLOXÍA</b>                                  |
| BEN OU CONXUNTO CATALOGADO A1-01                    | ÁREA DE PROTECCIÓN INTEGRAL DO XACEMENTO GA27010001 |
| CONTORNO DE PROTECCIÓN                              | DELIMITACIÓN DE XACEMENTO EXTRAMUNICIPAL            |
| NÚCLEO RURAL SINGULAR CATALOGADO NÚCLEO SINGULAR-01 | ZONA DE PROTECCIÓN                                  |
|                                                     | ACHÁDEGO GA27010ACH-01                              |
|                                                     | TOPÓNIMO GA27010TOP01                               |
|                                                     | INDICIO GA27010I-1                                  |
|                                                     | REFERENCIA GA27010REF-01                            |

| SOLO DE NÚCLEO RURAL                     |                               |
|------------------------------------------|-------------------------------|
| NÚCLEO RURAL                             | NÚCLEO RURAL SINGULAR         |
| <b>ORDENANZAS</b>                        | <b>EDIFICACIÓNS</b>           |
| BÁSICO HISTÓRICO-TRADICIONAL (SNR/B-T)   | EDIFICACIÓN TRADICIONAL       |
| BÁSICO COMÚN (SNR/B-M)                   |                               |
| COMPLEXO HISTÓRICO-TRADICIONAL (SNR/C-T) |                               |
| COMPLEXO COMÚN (SNR/C-M)                 |                               |
| <b>ALINEACIÓNS</b>                       | <b>REDE VIARIA</b>            |
| ALINEACIÓN EXTERIOR                      | ACTUACIÓN ASISTEMÁTICA (AA- ) |
| ALINEACIÓN INTERIOR                      |                               |
| LÍNEA LÍMITE DE EDIFICACIÓN              |                               |


| SOLO RÚSTICO                                         |                                               |
|------------------------------------------------------|-----------------------------------------------|
| SOLO RÚSTICO DE PROTECCIÓN DE AGUAS                  | SOLO RÚSTICO DE PROTECCIÓN DE INFRAESTRUTURAS |
| <b>LÍMITES</b>                                       |                                               |
| LÍMITE MUNICIPAL SEGÚN CONCELLO DE CASTRO DE REI     |                                               |
| LÍMITE MUNICIPAL SEGÚN INSTITUTO XEOGRÁFICO NACIONAL |                                               |
| <b>HIDROGRAFÍA</b>                                   |                                               |
| BORDO ZONA DE POLICÍA                                |                                               |
| ZONA DE FLUXO PREFERENTE                             |                                               |
| CAUCE                                                |                                               |

| SOLO URBANO                           |  |
|---------------------------------------|--|
| DELIMITACIÓN SOLO URBANO              |  |
| <b>REDE NATURA 2000</b>               |  |
| ZEC PARGA-LADRA-TÁMOGA                |  |
| <b>ENERXÍA</b>                        |  |
| LÍNEA DE MEDIA TENSIÓN                |  |
| LÍNEA DE ALTA TENSIÓN                 |  |
| <b>ESTRADAS</b>                       |  |
| EIXO VIARIO DE ESTRADA SUPRAMUNICIPAL |  |

AUTORES  
Mario Iglesias, Arquitecto  
Cristina Aguado, Arquitecta  
Ruben Cobas, Enx. Agrónomo

|           |                                                                                             |          |                           |
|-----------|---------------------------------------------------------------------------------------------|----------|---------------------------|
| PROXECTO  | PLAN XERAL DE ORDENACIÓN MUNICIPAL DE CASTRO DE REI<br>DOCUMENTO PARA APROBACIÓN DEFINITIVA |          | FASE                      |
| PLANO     | ORGANIZACIÓN ESPACIAL                                                                       |          | PD                        |
| ESCALAS   | ALFANUMÉRICA 1:2.000                                                                        | GRÁFICA  | 0 5 10 20 35 65 metros    |
| SITUACIÓN | OUTEIRO NR-47                                                                               | PROMOTOR | CONCELLO DE CASTRO DE REI |
|           |                                                                                             | Nº PLANO | AP-2 (30)                 |



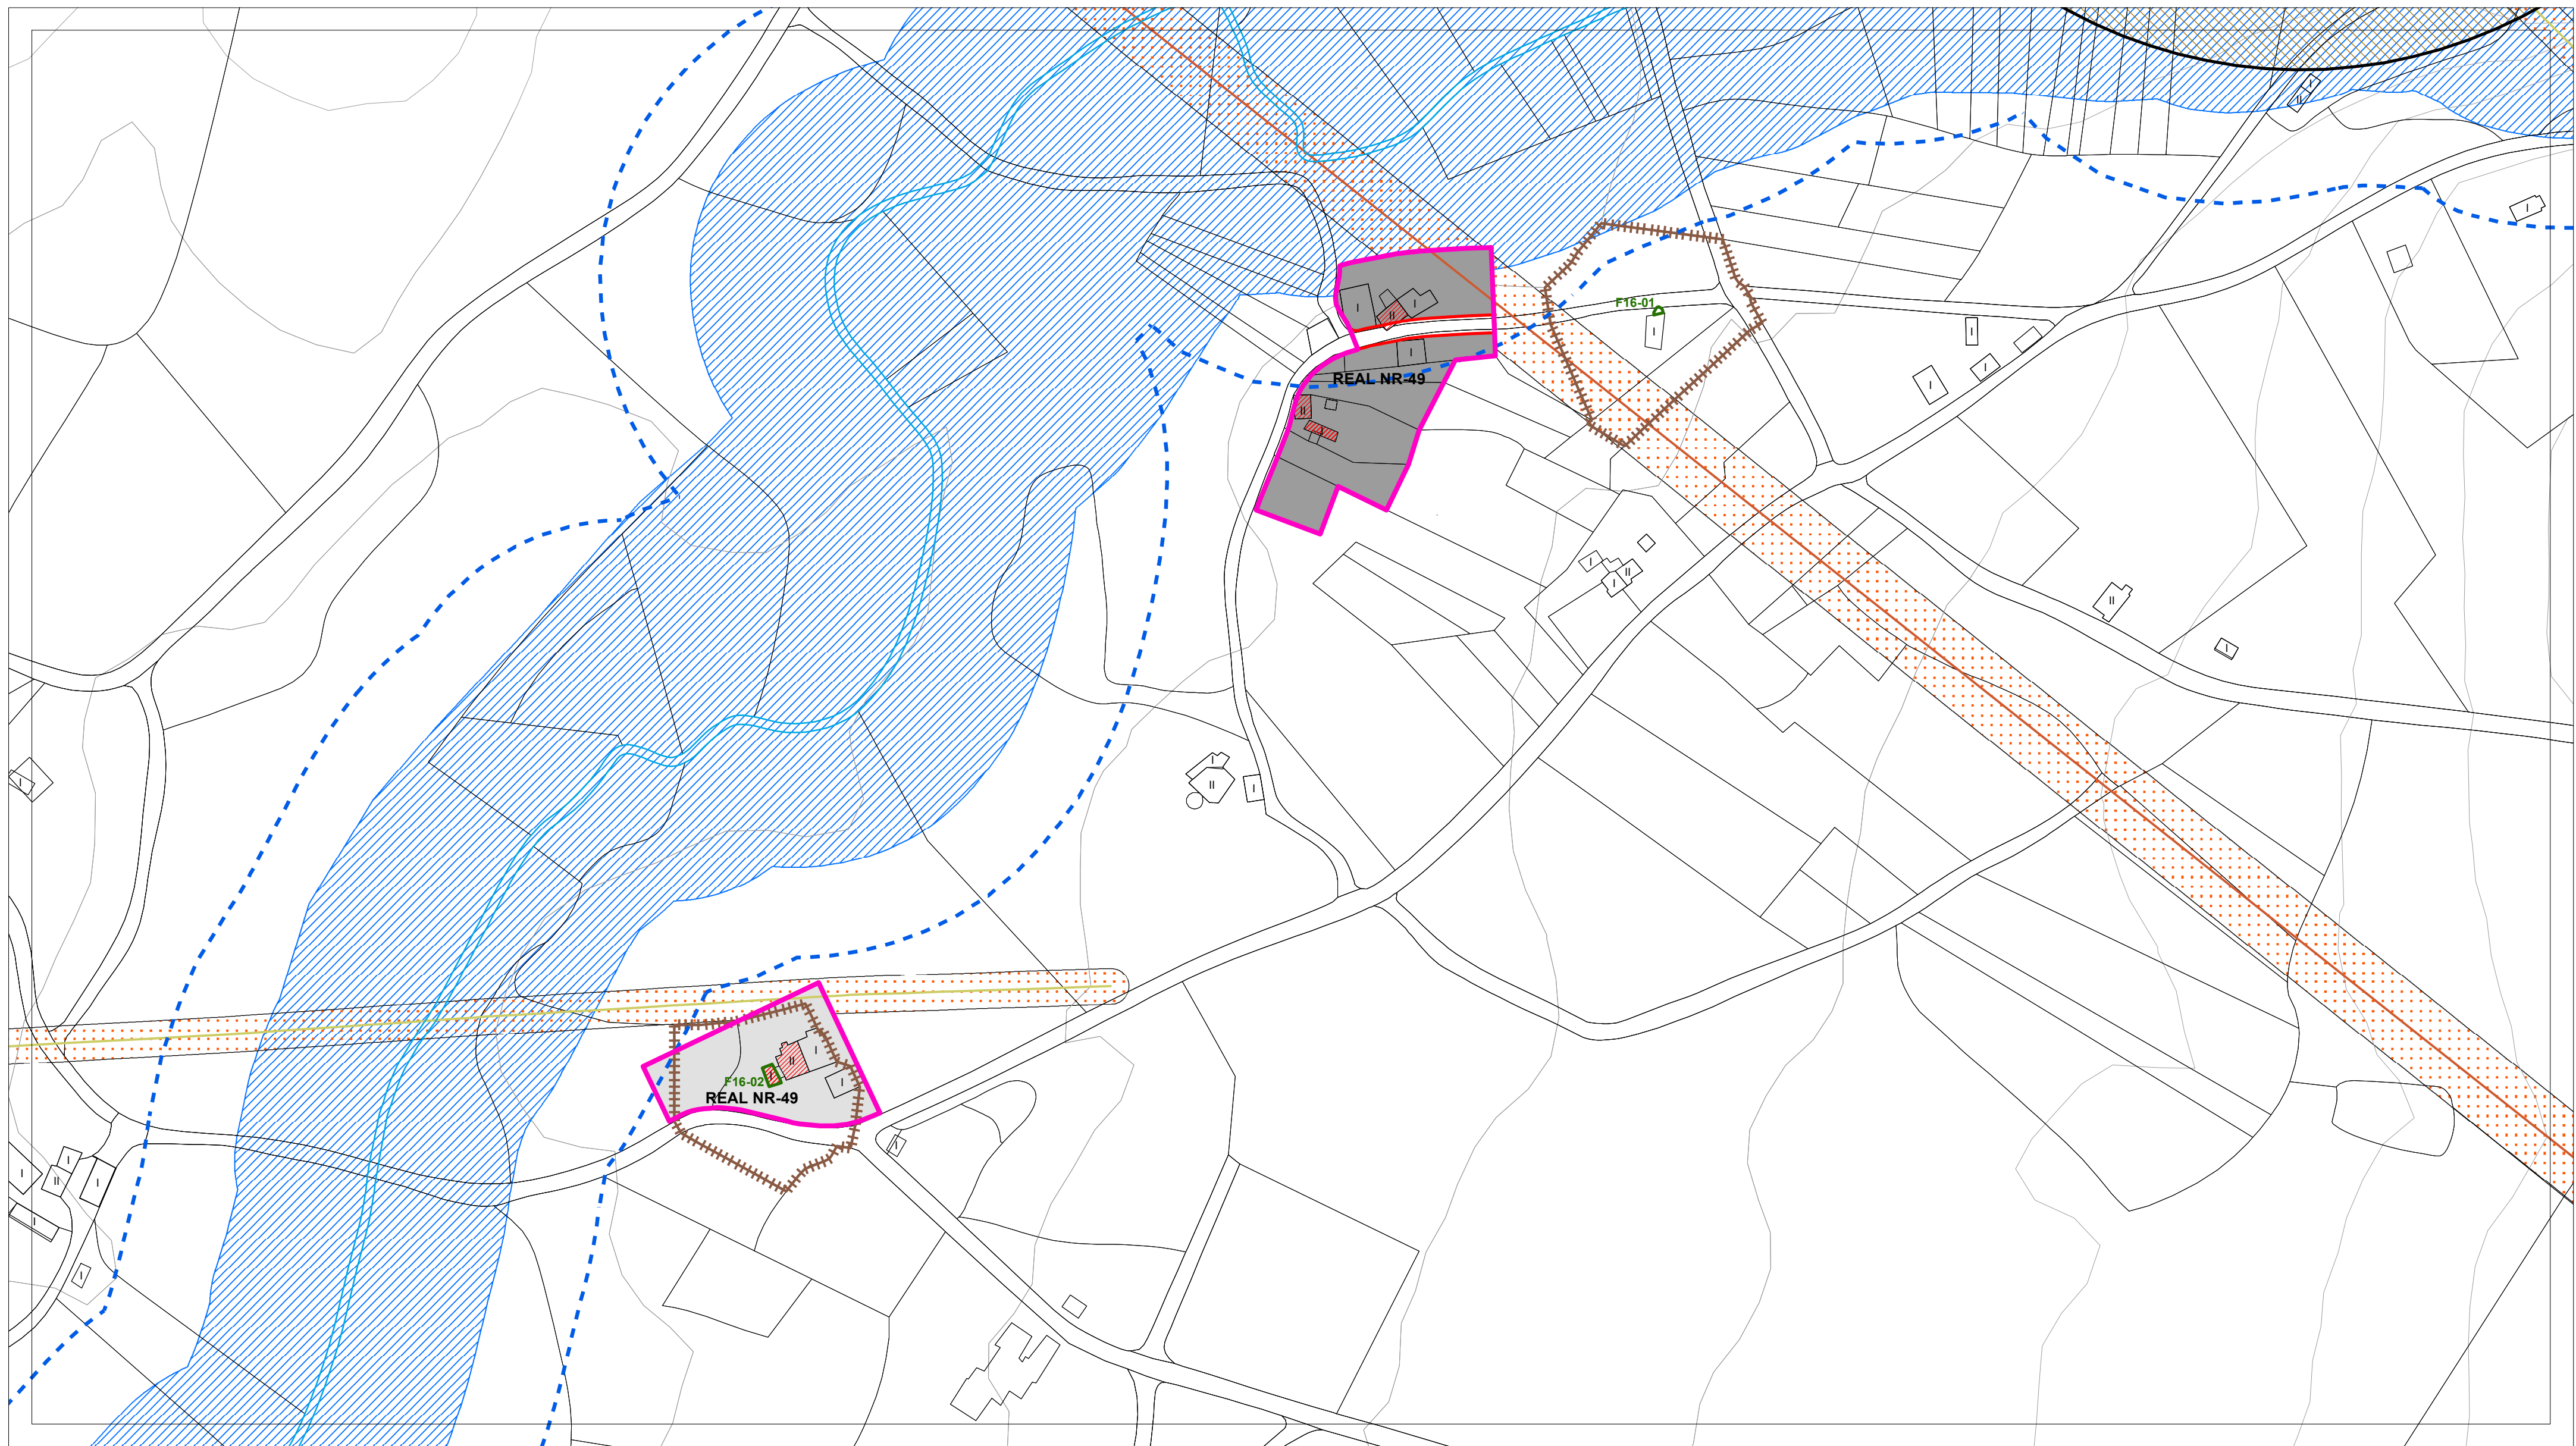

| DOTACIÓNS DO SISTEMA XERAL E LOCAL            |                                               |
|-----------------------------------------------|-----------------------------------------------|
| EQUIPAMENTOS (Q- )                            | Sistema Xeral<br>xp - Existente xp - Previsto |
| ESPAZO LIBRE (EL )                            | Sistema Local<br>le - Existente lp - Previsto |
| Sistema Xeral<br>xe - Existente xp - Previsto |                                               |
| Sistema Local<br>le - Existente lp - Previsto |                                               |
| Clase<br>Parque (ro)                          |                                               |
| Docentes (do)                                 |                                               |
| Sanitario - Asistencial (s)                   |                                               |
| Culturais (cu)                                |                                               |
| Religioso (r)                                 |                                               |
| Cemiterio (ce)                                |                                               |
| Deportivo (d)                                 |                                               |
| Administrativo (ad)                           |                                               |
| Seguridade (sg)                               |                                               |
| Servizos Unifais (fu)                         |                                               |
| Abastecemento e Mercados (ab)                 |                                               |
| Ocio e Esparcemento (o)                       |                                               |
| Social (so)                                   |                                               |
| Investigación científica (ic)                 |                                               |
| Titularidade<br>pb - Público pv - Privado     |                                               |

| PATRIMONIO CULTURAL CATALOGADO                      |                                                     |
|-----------------------------------------------------|-----------------------------------------------------|
| <b>ARQUITECTURA E ETNOGRAFÍA</b>                    | <b>ARQUEOLOXÍA</b>                                  |
| BEN OU CONXUNTO CATALOGADO A1-01                    | ÁREA DE PROTECCIÓN INTEGRAL DO XACEMENTO GA27010001 |
| CONTORNO DE PROTECCIÓN                              | DELIMITACIÓN DE XACEMENTO EXTRAMUNICIPAL            |
| NÚCLEO RURAL SINGULAR CATALOGADO NÚCLEO SINGULAR-01 | ZONA DE PROTECCIÓN                                  |
|                                                     | ACHÁDEGO GA27010ACH-01                              |
|                                                     | TOPÓNIMO GA27010TOP01                               |
|                                                     | INDICIO GA27010I-1                                  |
|                                                     | REFERENCIA GA27010REF-01                            |

| SOLO DE NÚCLEO RURAL                     |                               |
|------------------------------------------|-------------------------------|
| NÚCLEO RURAL                             | NÚCLEO RURAL SINGULAR         |
| <b>ORDENANZAS</b>                        | <b>EDIFICACIÓNS</b>           |
| BÁSICO HISTÓRICO-TRADICIONAL (SNR/B-T)   | EDIFICACIÓN TRADICIONAL       |
| BÁSICO COMÚN (SNR/B-M)                   |                               |
| COMPLEXO HISTÓRICO-TRADICIONAL (SNR/C-T) |                               |
| COMPLEXO COMÚN (SNR/C-M)                 |                               |
| <b>ALINEACIÓNS</b>                       | <b>REDE VIARIA</b>            |
| ALINEACIÓN EXTERIOR                      | ACTUACIÓN ASISTEMÁTICA (AA- ) |
| ALINEACIÓN INTERIOR                      |                               |
| LIÑA LÍMITE DE EDIFICACIÓN               |                               |



| SOLO RÚSTICO                                         |                                               |
|------------------------------------------------------|-----------------------------------------------|
| SOLO RÚSTICO DE PROTECCIÓN DE AUGAS                  | SOLO RÚSTICO DE PROTECCIÓN DE INFRAESTRUTURAS |
| <b>LIMITES</b>                                       |                                               |
| LÍMITE MUNICIPAL SEGÚN CONCELLO DE CASTRO DE REI     |                                               |
| LÍMITE MUNICIPAL SEGÚN INSTITUTO XEOGRÁFICO NACIONAL |                                               |
| <b>HIDROGRAFÍA</b>                                   |                                               |
| BORDO ZONA DE POLICÍA                                |                                               |
| ZONA DE FLUXO PREFERENTE                             |                                               |
| CAUCE                                                |                                               |

| SOLO URBANO                           |  |
|---------------------------------------|--|
| DELIMITACIÓN SOLO URBANO              |  |
| <b>REDE NATURA 2000</b>               |  |
| ZEC                                   |  |
| PARGA-LADRA-TÁMOGA                    |  |
| <b>ENERXÍA</b>                        |  |
| LIÑA DE MEDIA TENSIÓN                 |  |
| LIÑA DE ALTA TENSIÓN                  |  |
| <b>ESTRADAS</b>                       |  |
| EIXO VIARIO DE ESTRADA SUPRAMUNICIPAL |  |

AUTORES  
Mario Iglesias, Arquitecto  
Cristina Aguado, Arquitecta  
Ruben Cobas, Enx. Agrónomo

|           |                                                                                             |          |                           |
|-----------|---------------------------------------------------------------------------------------------|----------|---------------------------|
| PROXECTO  | PLAN XERAL DE ORDENACIÓN MUNICIPAL DE CASTRO DE REI<br>DOCUMENTO PARA APROBACIÓN DEFINITIVA |          | FASE                      |
| PLANO     | ORGANIZACIÓN ESPACIAL                                                                       |          | PD                        |
| ESCALAS   | ALFANUMÉRICA 1:2.000                                                                        | GRÁFICA  | 0 5 10 20 35 65 metros    |
| SITUACIÓN | REAL NR-49                                                                                  | PROMOTOR | CONCELLO DE CASTRO DE REI |
|           |                                                                                             | Nº PLANO | AP-2 (31)                 |



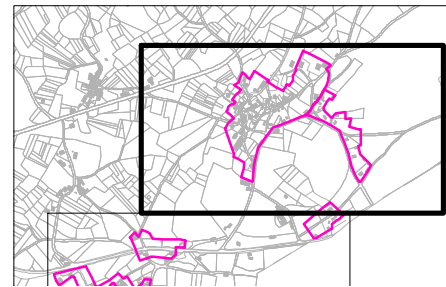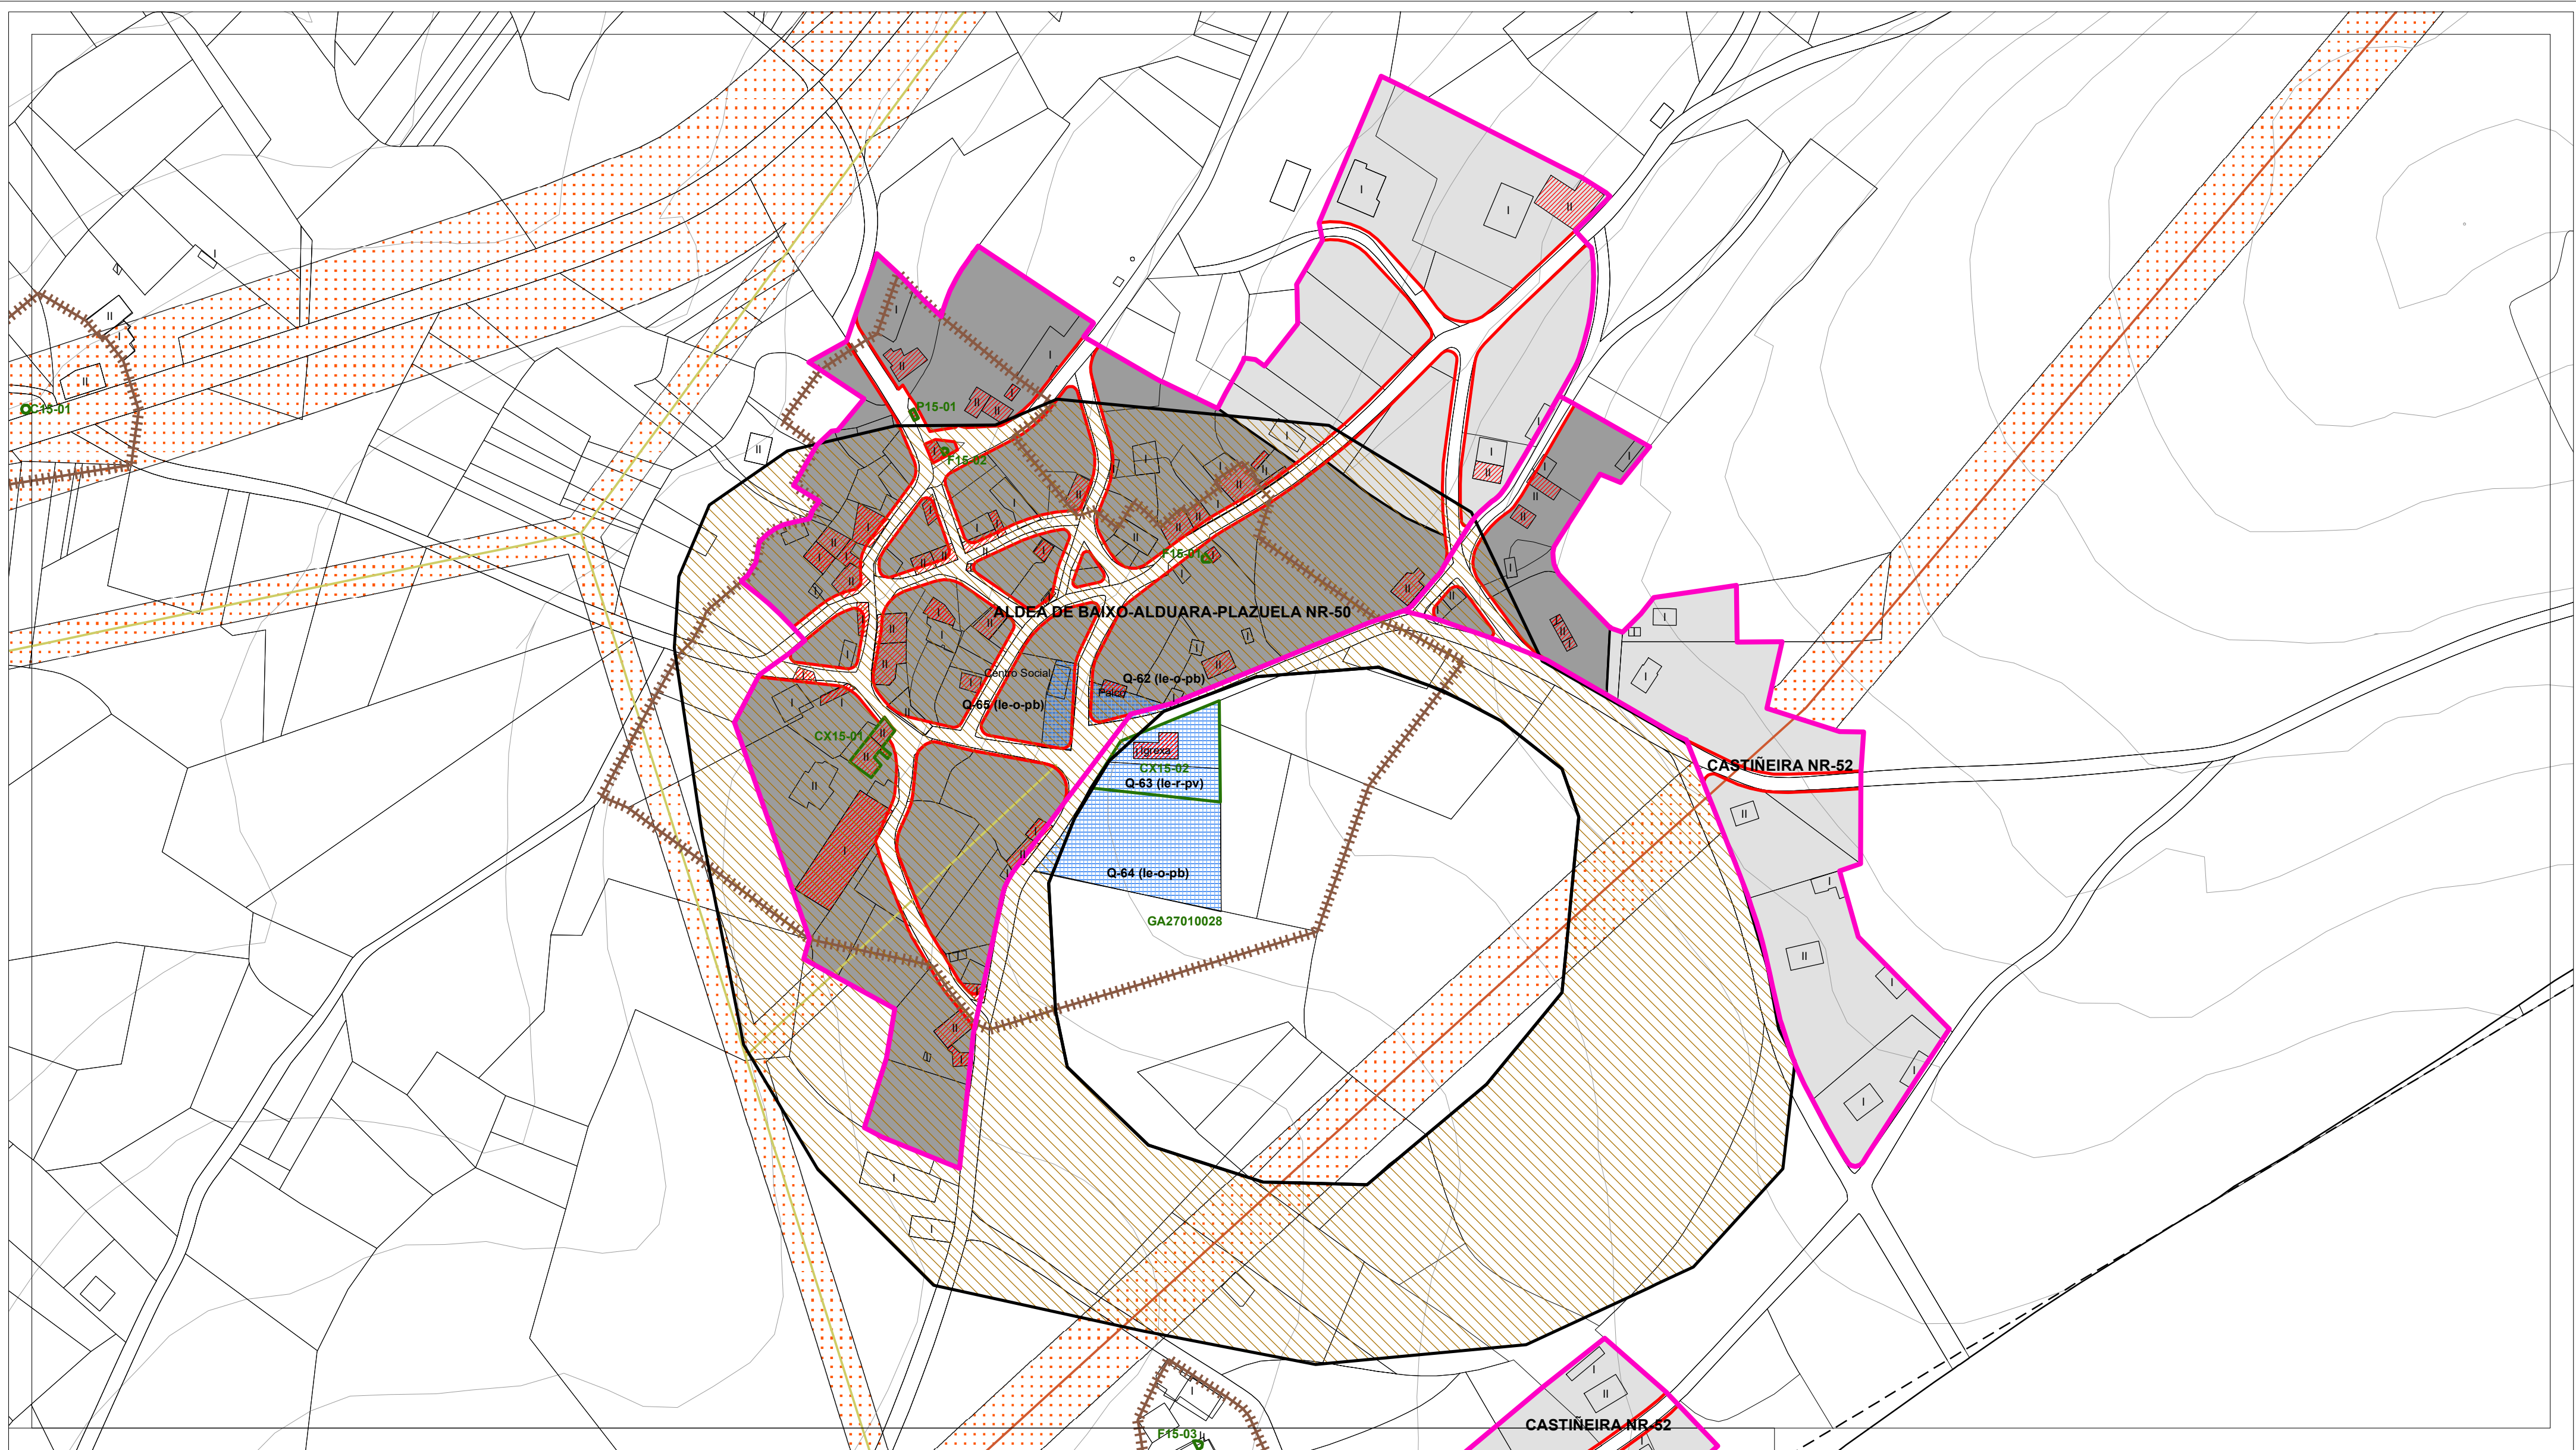

| DOTACIÓNS DO SISTEMA XERAL E LOCAL |                                               |
|------------------------------------|-----------------------------------------------|
| EQUIPAMENTOS (Q- )                 | Sistema Xeral<br>xp - Existente xp - Previsto |
| ESPAZO LIBRE (EL )                 | Sistema Local<br>le - Existente lp - Previsto |
| <b>Clase</b>                       |                                               |
| Docentes (do)                      |                                               |
| Sanitario - Asistencial (s)        |                                               |
| Culturais (cu)                     |                                               |
| Relixioso (r)                      |                                               |
| Cemiterio (ce)                     |                                               |
| Deportivo (d)                      |                                               |
| Administrativo (ad)                |                                               |
| Seguridade (sg)                    |                                               |
| Servizos Unifamiliares (fu)        |                                               |
| Abastecemento e Mercados (ab)      |                                               |
| Ocio e Espasamento (o)             |                                               |
| Social (so)                        |                                               |
| Investigación científica (ic)      |                                               |
| <b>Titularidade</b>                |                                               |
| pb - Público pv - Privado          |                                               |

| PATRIMONIO CULTURAL CATALOGADO                      |                                                     |
|-----------------------------------------------------|-----------------------------------------------------|
| <b>ARQUITECTURA E ETNOGRAFÍA</b>                    | <b>ARQUEOLOXÍA</b>                                  |
| BEN OU CONXUNTO CATALOGADO A1-01                    | ÁREA DE PROTECCIÓN INTEGRAL DO XACEMENTO GA27010001 |
| CONTORNO DE PROTECCIÓN                              | DELIMITACIÓN DE XACEMENTO EXTRAMUNICIPAL            |
| NÚCLEO RURAL SINGULAR CATALOGADO NÚCLEO SINGULAR-01 | ZONA DE PROTECCIÓN                                  |
|                                                     | ACHÁDEGO GA27010ACH-01                              |
|                                                     | TOPÓNIMO GA27010TOP1                                |
|                                                     | INDICIO GA27010I-1                                  |
|                                                     | REFERENCIA GA27010REF-01                            |

| SOLO DE NÚCLEO RURAL                     |                               |
|------------------------------------------|-------------------------------|
| NÚCLEO RURAL                             | NÚCLEO RURAL SINGULAR         |
| <b>ORDENANZAS</b>                        |                               |
| BÁSICO HISTÓRICO-TRADICIONAL (SNR/B-T)   | EDIFICACIÓN TRADICIONAL       |
| BÁSICO COMÚN (SNR/B-M)                   |                               |
| COMPLEXO HISTÓRICO-TRADICIONAL (SNR/C-T) |                               |
| COMPLEXO COMÚN (SNR/C-M)                 |                               |
| <b>ALÍNEAS</b>                           |                               |
| ALÍNEA EXTERIOR                          | <b>REDE VIARIA</b>            |
| ALÍNEA INTERIOR                          |                               |
| LIÑA LÍMITE DE EDIFICACIÓN               |                               |
|                                          | ACTUACIÓN ASISTEMÁTICA (AA- ) |



| SOLO RÚSTICO                                         |  |
|------------------------------------------------------|--|
| SOLO RÚSTICO DE PROTECCIÓN DE AGUAS                  |  |
| SOLO RÚSTICO DE PROTECCIÓN DE INFRAESTRUTURAS        |  |
| <b>LIMITES</b>                                       |  |
| LÍMITE MUNICIPAL SEGÚN CONCELLO DE CASTRO DE REI     |  |
| LÍMITE MUNICIPAL SEGÚN INSTITUTO XEOGRÁFICO NACIONAL |  |
| <b>HIDROGRAFÍA</b>                                   |  |
| BORDO ZONA DE POLICÍA                                |  |
| ZONA DE FLUXO PREFERENTE                             |  |
| CAUCE                                                |  |

| SOLO URBANO                           |                    |
|---------------------------------------|--------------------|
| DELIMITACIÓN SOLO URBANO              |                    |
| <b>REDE NATURA 2000</b>               |                    |
| ZEC                                   | PARGA-LADRA-TÁMOGA |
| <b>ENERXÍA</b>                        |                    |
| LIÑA DE MEDIA TENSIÓN                 |                    |
| LIÑA DE ALTA TENSIÓN                  |                    |
| <b>ESTRADAS</b>                       |                    |
| EIXO VIARIO DE ESTRADA SUPRAMUNICIPAL |                    |

AUTORES  
Mario Iglesias, Arquitecto  
Cristina Aguado, Arquitecta  
Ruben Cobas, Enx. Agrónomo

|                                                     |  |                           |  |
|-----------------------------------------------------|--|---------------------------|--|
| PROXECTO                                            |  | FASE                      |  |
| PLAN XERAL DE ORDENACIÓN MUNICIPAL DE CASTRO DE REI |  | PD                        |  |
| DOCUMENTO PARA APROBACIÓN DEFINITIVA                |  |                           |  |
| PLANO                                               |  | ORGANIZACIÓN ESPACIAL     |  |
| ESCALAS                                             |  | 0 5 10 20 35 65 metros    |  |
| ALFANUMÉRICA 1:2.000                                |  | GRÁFICA                   |  |
| SITUACIÓN                                           |  | PROMOTOR                  |  |
| ALDEA DE BAIXO-ALDUARA-PLAZUELA NR-50               |  | CONCELLO DE CASTRO DE REI |  |
| CASTIÑEIRA NR-52                                    |  | Nº PLANO                  |  |
| VILAR NR-56                                         |  | AP-2 (32.1)               |  |



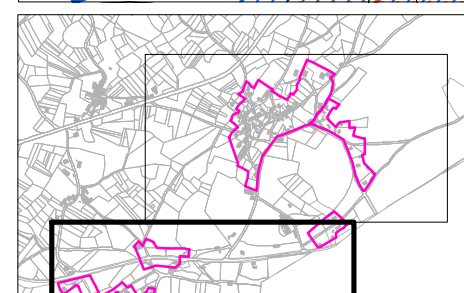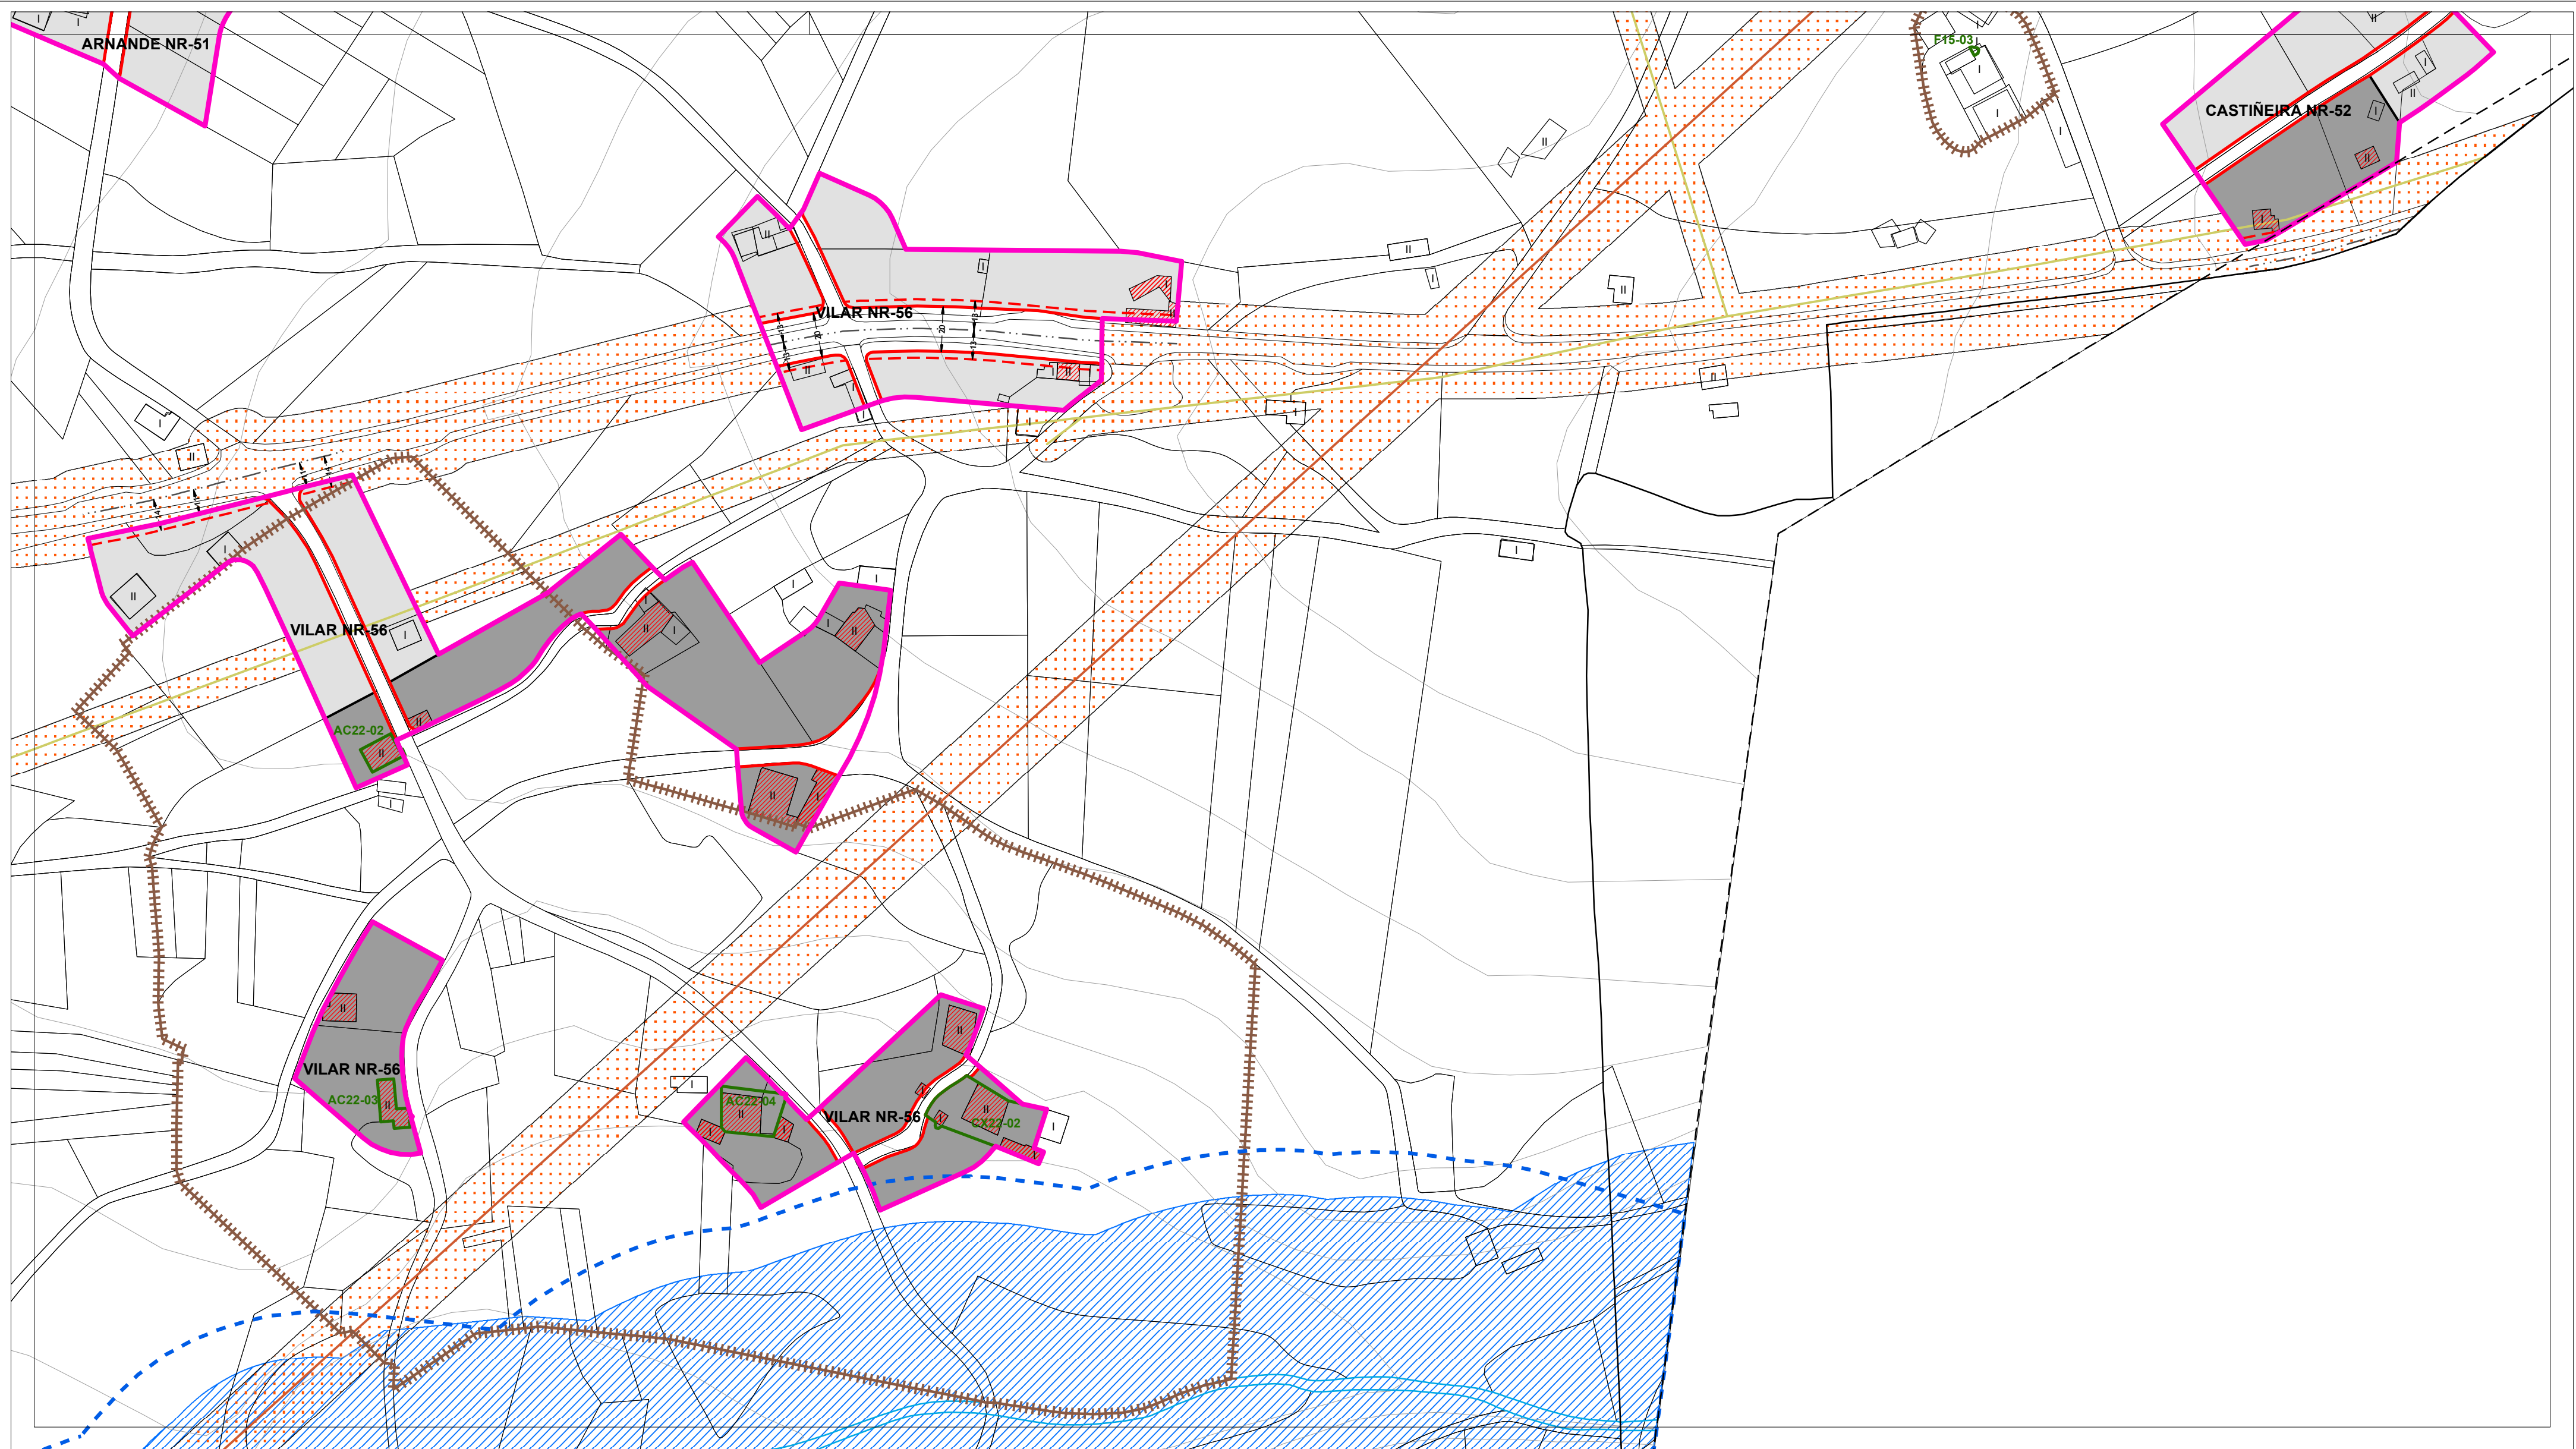

| DOTACIÓNS DO SISTEMA XERAL E LOCAL   |                    |
|---|--------------------|
|   | EQUIPAMENTOS (Q-)  |
|   | ESPAAZO LIBRE (EL) |
| <b>Sistema Xeral</b><br>xe - Existente<br>xp - Previsto   |                    |
| <b>Sistema Local</b><br>le - Existente<br>lp - Previsto   |                    |
| <b>Clase</b><br>Parque (p)   |                    |
| <b>Clase</b><br>Docentes (do)<br>Sanitario - Asistencial (s)<br>Culturais (cu)<br>Relixioso (r)<br>Cemiterio (ce)<br>Deportivo (d)<br>Administrativo (ad)<br>Seguridade (sg)<br>Servizos Urbanos (su)<br>Abastecemento e Mercados (ab)<br>Ocio e Esparcemento (o)<br>Social (so)<br>Investigación científica (ic) |                    |
| <b>Titularidade</b><br>pb - Público<br>pv - Privado   |                    |

| PATRIMONIO CULTURAL CATALOGADO                                                      |                                                                                     |
|-------------------------------------------------------------------------------------|-------------------------------------------------------------------------------------|
| <b>ARQUITECTURA E ETNOGRAFÍA</b>                                                    | <b>ARQUEOLOXÍA</b>                                                                  |
|  |  |
|  |  |
|  |  |
| <b>NÚCLEO RURAL SINGULAR CATALOGADO</b>                                             | <b>NÚCLEO SINGULAR-01</b>                                                           |
|  |  |
|  |  |
|  |  |
| <b>NÚCLEO RURAL SINGULAR CATALOGADO</b>                                             | <b>NÚCLEO SINGULAR-01</b>                                                           |
|  |  |
|  |  |
|  |  |

| SOLO DE NÚCLEO RURAL                                                                  |                                                                                       |
|---------------------------------------------------------------------------------------|---------------------------------------------------------------------------------------|
| <b>DELIMITACIÓNS</b>                                                                  | <b>ORDENANZAS</b>                                                                     |
|  |  |
|  |  |
|    |  |
|    |  |
|    |  |
|   |  |
|   |  |
|   |  |
|   |  |
|  |  |
|  |  |
|  |  |

| SOLO RÚSTICO                                                                          |                                                                                       |
|---------------------------------------------------------------------------------------|---------------------------------------------------------------------------------------|
|  |  |
|  |  |
|  |  |
|  |  |
|  |  |
|  |  |
|  |  |
|  |  |
|  |  |

| SOLO URBANO                                                                           |                                                                                       |
|---------------------------------------------------------------------------------------|---------------------------------------------------------------------------------------|
|  |  |
|  |  |
|  |  |
|  |  |
|  |  |
|  |  |
|  |  |
|  |  |
|  |  |


|   |                                                                                       |
|---|---------------------------------------------------------------------------------------|
| <b>AUTORES</b><br>Mario Iglesias, Arquitecto<br>Cristina Aguado, Arquitecta<br>Ruben Cobas, Enx. Agrónomo |  |
|---|---------------------------------------------------------------------------------------|

|   |                                              |
|---|----------------------------------------------|
| <b>PROXECTO</b><br><b>PLAN XERAL DE ORDENACIÓN MUNICIPAL DE CASTRO DE REI</b><br>DOCUMENTO PARA APROBACIÓN DEFINITIVA | <b>FASE</b><br><b>PD</b>                     |
| <b>PLANO</b><br><b>ORGANIZACIÓN ESPACIAL</b>                                                                          | <b>Nº PLANO</b><br><b>AP-2 (32.2)</b>        |
| <b>ESCALAS</b><br>ALFANUMÉRICA 1:2.000<br>GRÁFICA 0 5 10 20 35 65 metros                                              | <b>PROMOTOR</b><br>CONCELLO DE CASTRO DE REI |
| <b>SITUACIÓN</b><br>ALDEA DE BAIXO-ALDUARA<br>-PLAZUELA NR-50<br>CASTIÑEIRA NR-52<br>VILAR NR-56                      | <b>CONCELLO DE CASTRO DE REI</b>             |







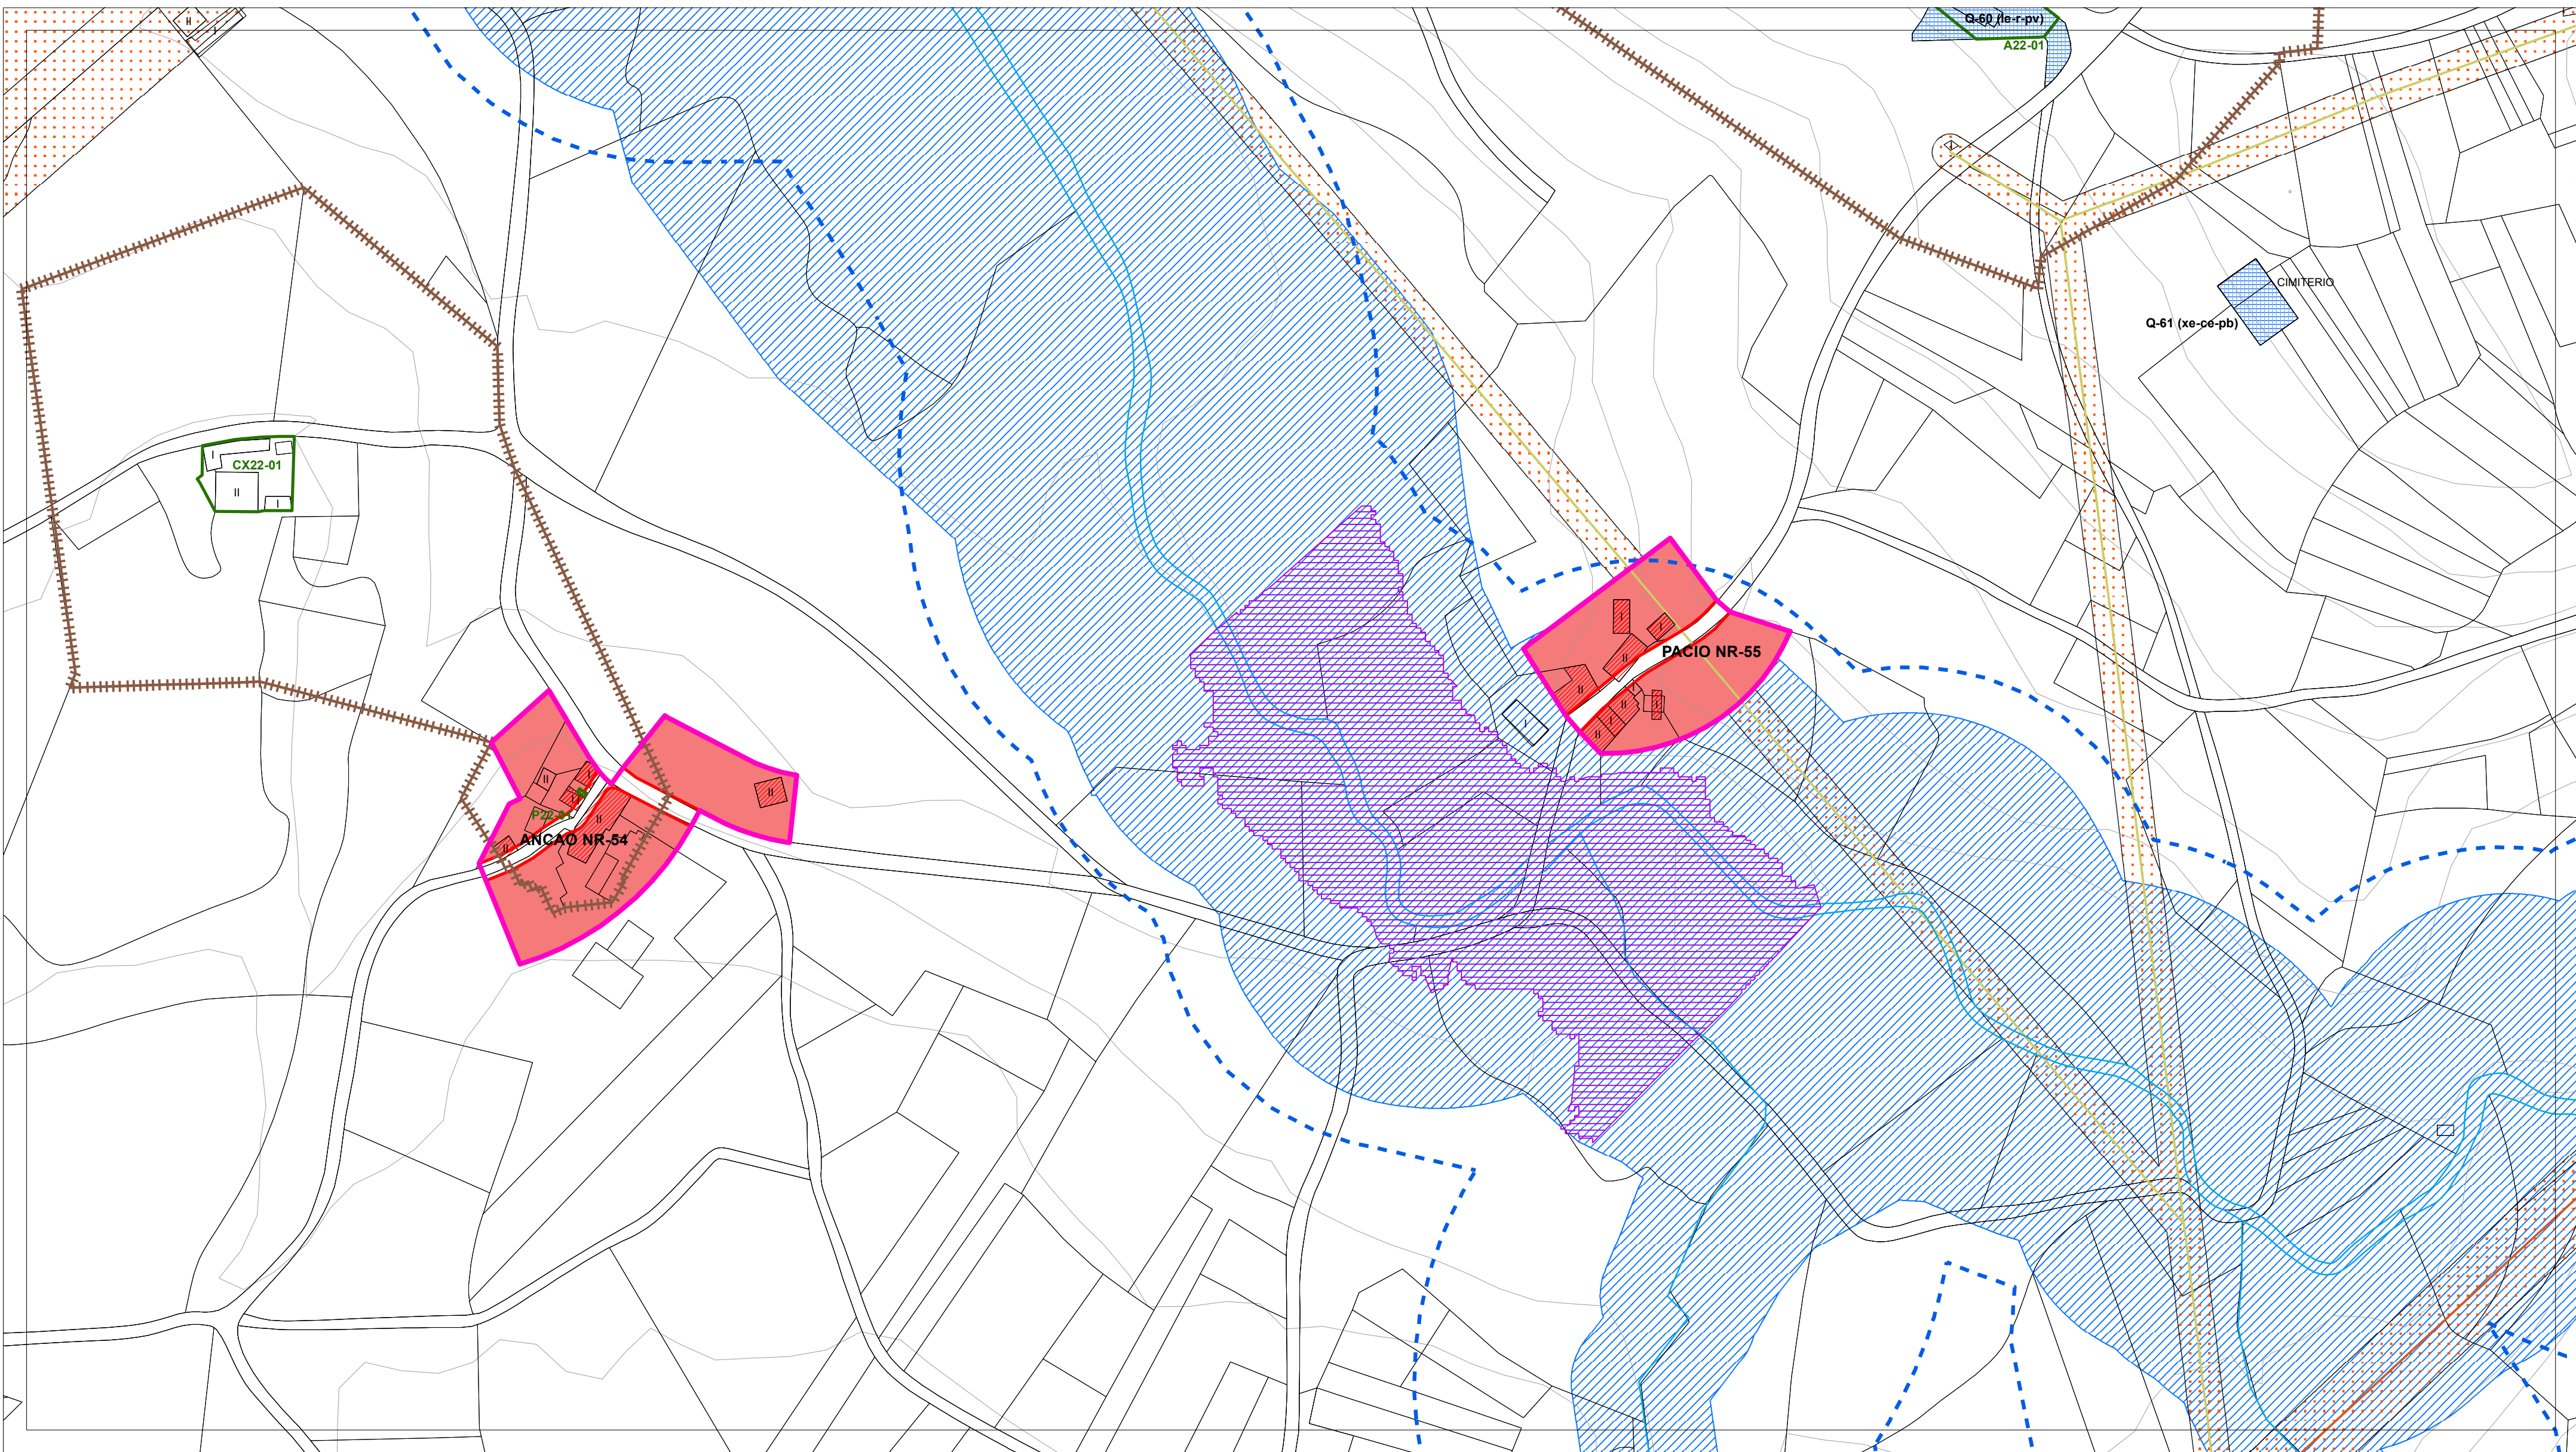

| DOTACIÓNS DO SISTEMA XERAL E LOCAL            |   |
|-----------------------------------------------|---|
| EQUIPAMENTOS (Q- )                            | Sistema Xeral<br>xp - Existente xp - Previsto   |
| ESPAZO LIBRE (EL )                            | Sistema Local<br>le - Existente lp - Previsto   |
| Sistema Xeral<br>xe - Existente xp - Previsto | Clase<br>Docentes (do)<br>Sanitario - Asistencial (s)<br>Culturais (cu)<br>Relixioso (r)<br>Cemiterio (ce)<br>Deportivo (d)<br>Administrativo (ad)<br>Seguridade (sg)<br>Servizos Unifais (fu)<br>Abastecemento e Mercados (ab)<br>Ocio e Esparcemento (o)<br>Social (so)<br>Investigación científica (ic) |
| Sistema Local<br>le - Existente lp - Previsto | Titularidade<br>pb - Público pv - Privado   |
| Clase<br>Parque (o)                           |   |

| PATRIMONIO CULTURAL CATALOGADO                      |                                                     |
|-----------------------------------------------------|-----------------------------------------------------|
| <b>ARQUITECTURA E ETNOGRAFÍA</b>                    | <b>ARQUEOLOXÍA</b>                                  |
| BEN OU CONXUNTO CATALOGADO A1-01                    | ÁREA DE PROTECCIÓN INTEGRAL DO XACEMENTO GA27010001 |
| CONTORNO DE PROTECCIÓN                              | DELIMITACIÓN DE XACEMENTO EXTRAMUNICIPAL            |
| NÚCLEO RURAL SINGULAR CATALOGADO NÚCLEO SINGULAR-01 | ZONA DE PROTECCIÓN                                  |
|                                                     | ACHÁDEGO GA27010ACH-01                              |
|                                                     | TOPÓNIMO GA27010TOP01                               |
|                                                     | INDICIO GA27010I-1                                  |
|                                                     | REFERENCIA GA27010REF-01                            |

| SOLO DE NÚCLEO RURAL                     |                               |
|------------------------------------------|-------------------------------|
| NÚCLEO RURAL                             | NÚCLEO RURAL SINGULAR         |
| <b>ORDENANZAS</b>                        | <b>EDIFICACIÓNS</b>           |
| BÁSICO HISTÓRICO-TRADICIONAL (SNR/B-T)   | EDIFICACIÓN TRADICIONAL       |
| BÁSICO COMÚN (SNR/B-M)                   |                               |
| COMPLEXO HISTÓRICO-TRADICIONAL (SNR/C-T) |                               |
| COMPLEXO COMÚN (SNR/C-M)                 |                               |
| <b>ALINEACIÓNS</b>                       | <b>REDE VIARIA</b>            |
| ALINEACIÓN EXTERIOR                      | ACTUACIÓN ASISTEMÁTICA (AA- ) |
| ALINEACIÓN INTERIOR                      |                               |
| LÍNEA LÍMITE DE EDIFICACIÓN              |                               |



| SOLO RÚSTICO                                         |                                               |
|------------------------------------------------------|-----------------------------------------------|
| SOLO RÚSTICO DE PROTECCIÓN DE AUGAS                  | SOLO RÚSTICO DE PROTECCIÓN DE INFRAESTRUTURAS |
| <b>LIMITES</b>                                       |                                               |
| LÍMITE MUNICIPAL SEGÚN CONCELLO DE CASTRO DE REI     |                                               |
| LÍMITE MUNICIPAL SEGÚN INSTITUTO XEOGRÁFICO NACIONAL |                                               |
| <b>HIDROGRAFÍA</b>                                   |                                               |
| BORDO ZONA DE POLICÍA                                |                                               |
| ZONA DE FLUXO PREFERENTE                             |                                               |
| CAUCE                                                |                                               |

| SOLO URBANO                           |  |
|---------------------------------------|--|
| DELIMITACIÓN SOLO URBANO              |  |
| <b>REDE NATURA 2000</b>               |  |
| ZEC PARGA-LADRA-TÁMOGA                |  |
| <b>ENERXÍA</b>                        |  |
| LÍNEA DE MEDIA TENSIÓN                |  |
| LÍNEA DE ALTA TENSIÓN                 |  |
| <b>ESTRADAS</b>                       |  |
| EIXO VIARIO DE ESTRADA SUPRAMUNICIPAL |  |

AUTORES  
Mario Iglesias, Arquitecto  
Cristina Aguado, Arquitecta  
Ruben Cobas, Enx. Agrónomo

|           |   |                                       |                              |
|-----------|---|---------------------------------------|------------------------------|
| PROXECTO  | <b>PLAN XERAL DE ORDENACIÓN MUNICIPAL DE CASTRO DE REI</b><br>DOCUMENTO PARA APROBACIÓN DEFINITIVA |                                       | FASE<br><b>PD</b>            |
| PLANO     | ORGANIZACIÓN ESPACIAL                                                                              |                                       |                              |
| ESCALAS   | ALFANUMÉRICA 1:2.000                                                                               | GRÁFICA                               | 0 5 10 20 35 65 metros       |
| SITUACIÓN | ANCAIO NR-54<br>PACIO NR-55                                                                        | PROMOTOR<br>CONCELLO DE CASTRO DE REI | Nº PLANO<br><b>AP-2 (34)</b> |



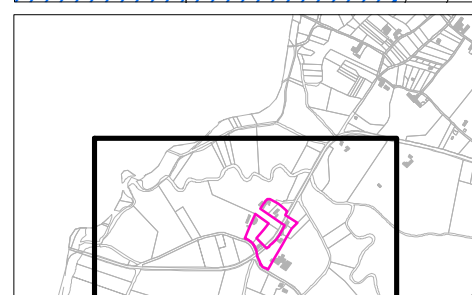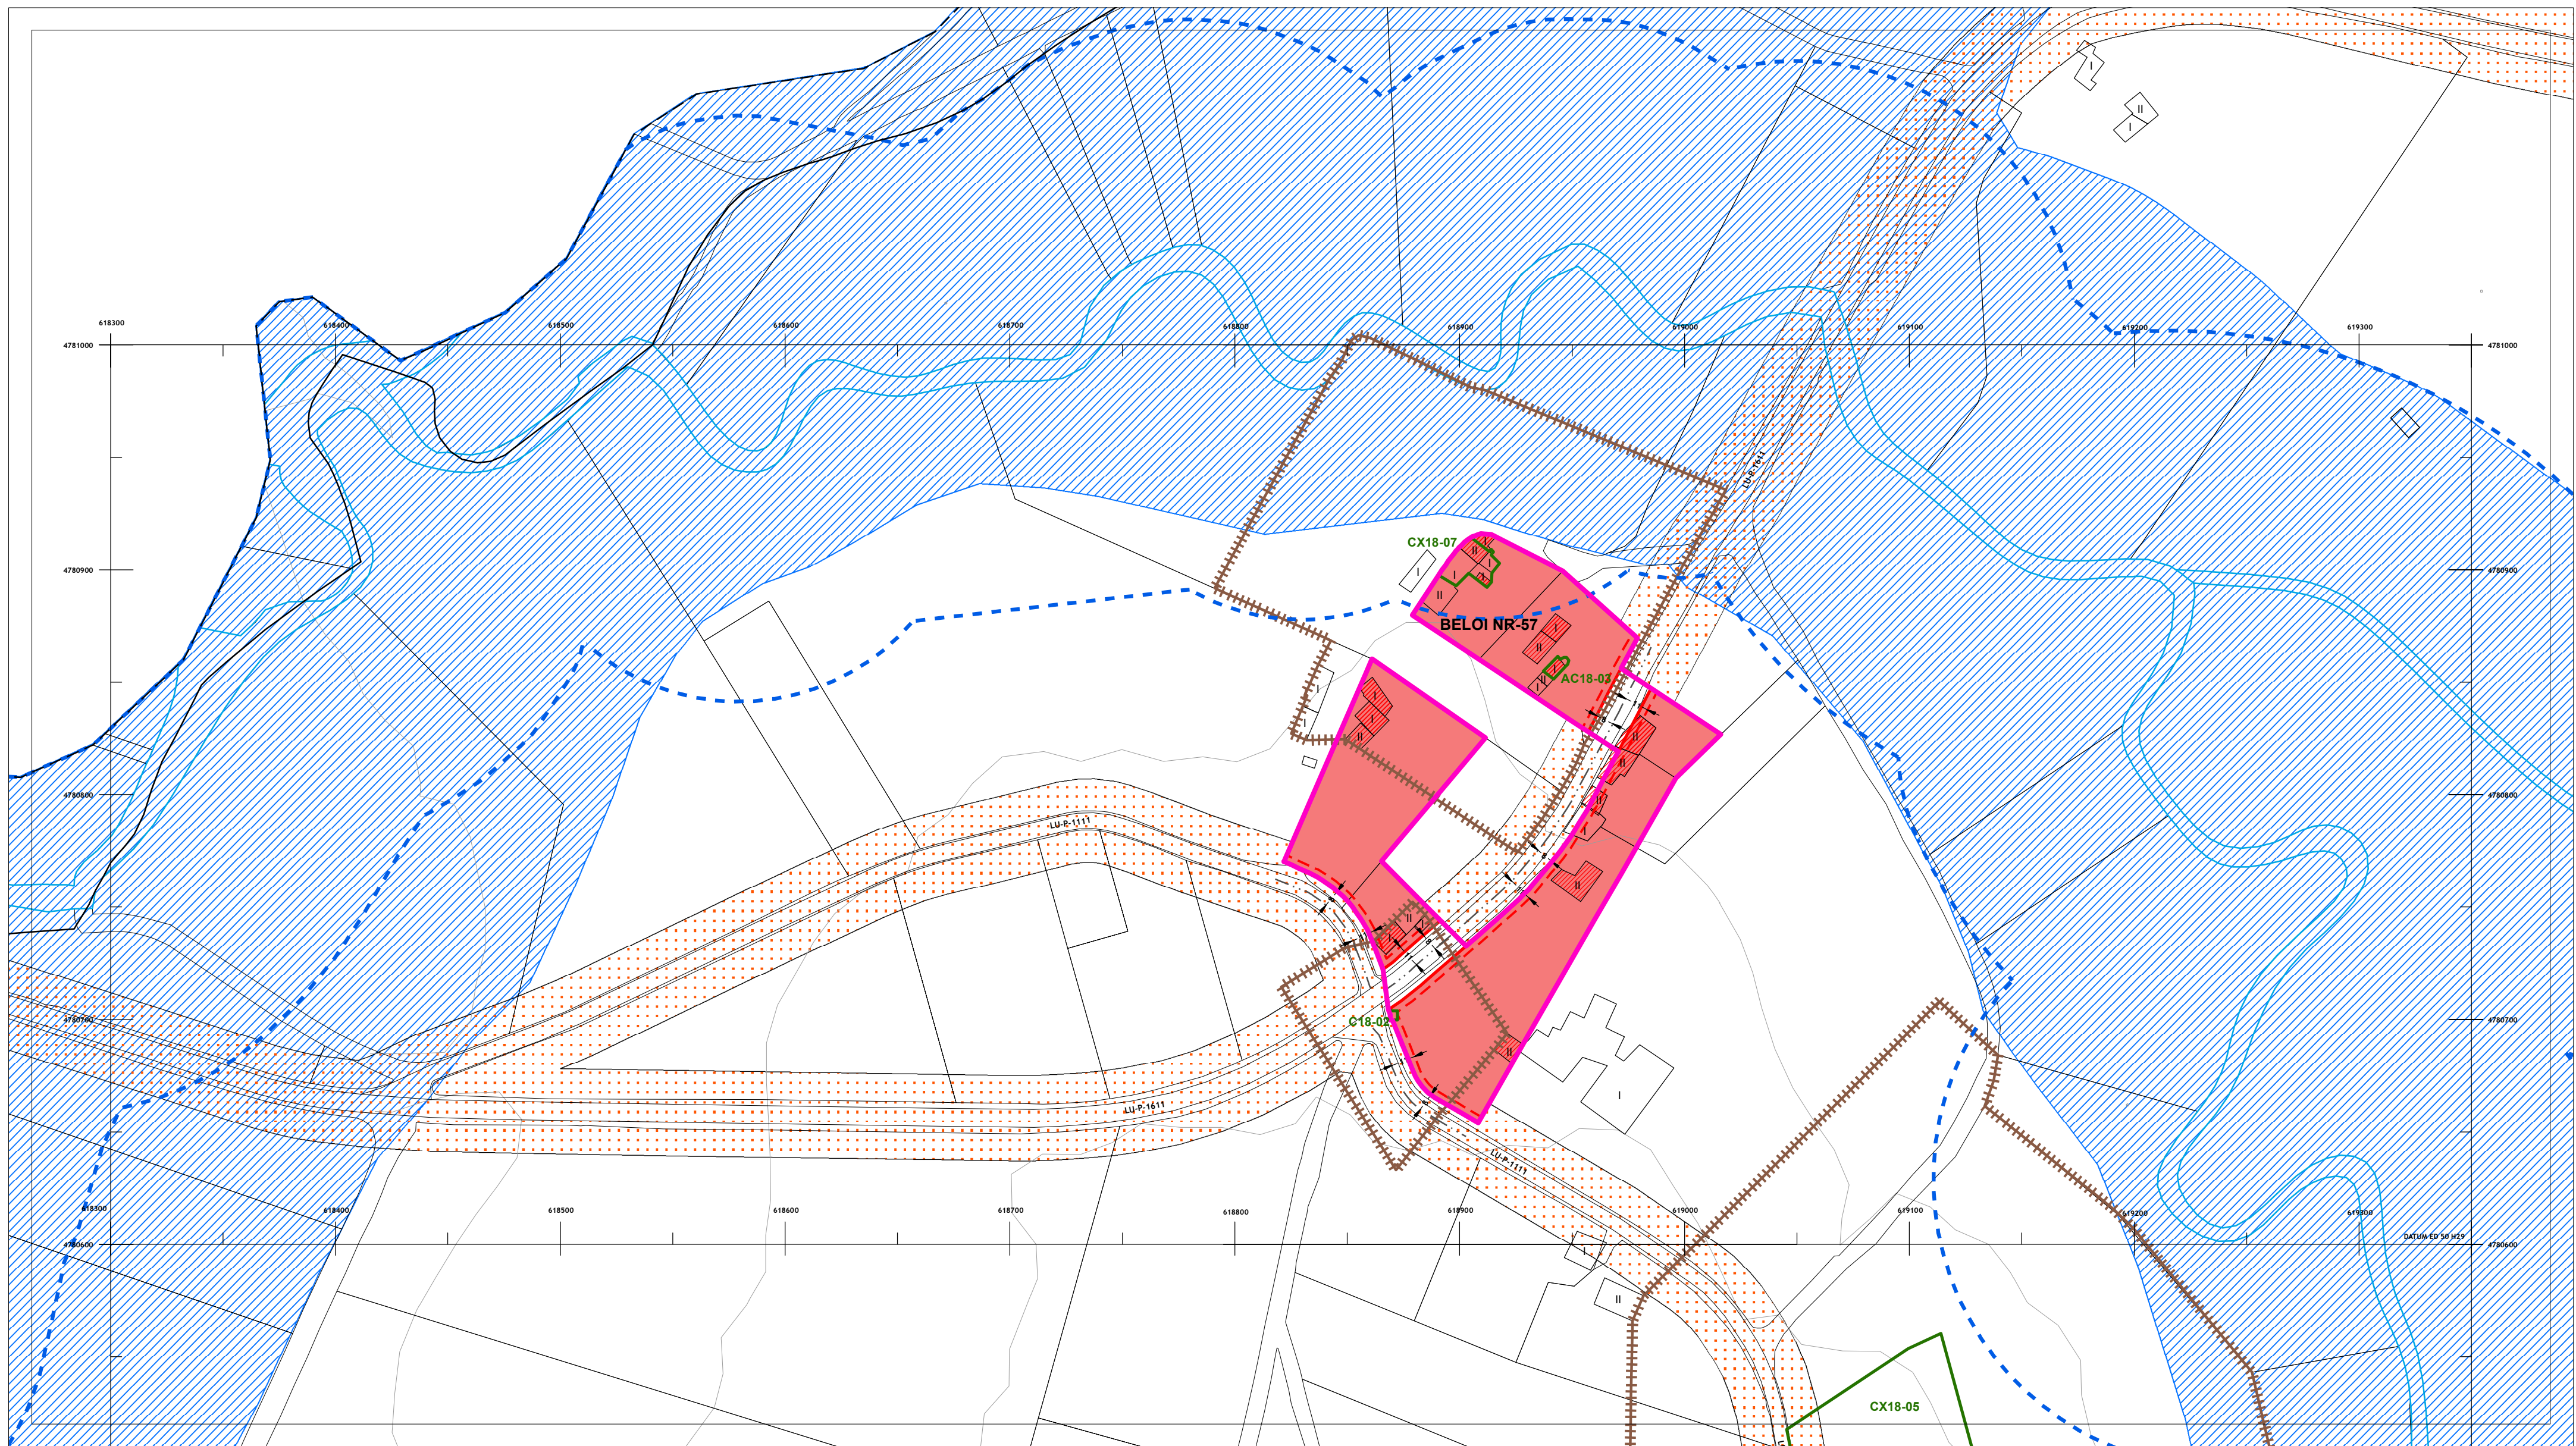

| DOTACIÓNS DO SISTEMA XERAL E LOCAL            |   |
|-----------------------------------------------|---|
| EQUIPAMENTOS (Q- )                            | Sistema Xeral<br>xp - Existente xp - Previsto   |
| ESPAZO LIBRE (EL )                            | Sistema Local<br>le - Existente lp - Previsto   |
| Sistema Xeral<br>xp - Existente xp - Previsto | Clase<br>Docentes (do)<br>Sanitario - Asistencial (s)<br>Culturais (cu)<br>Relixioso (r)<br>Cemiterio (ce)<br>Deportivo (d)<br>Administrativo (ad)<br>Seguridade (sg)<br>Servizos Urbanos (su)<br>Abastecemento e Mercados (ab)<br>Ocio e Espasamento (o)<br>Social (so)<br>Investigación científica (ic) |
| Sistema Local<br>le - Existente lp - Previsto | Titularidade<br>pb - Público pr - Privado   |
| Clase<br>Parque (p)                           |   |

| PATRIMONIO CULTURAL CATALOGADO                      |                                                     |
|-----------------------------------------------------|-----------------------------------------------------|
| <b>ARQUITECTURA E ETNOGRAFÍA</b>                    | <b>ARQUEOLOXÍA</b>                                  |
| BEN OU CONXUNTO CATALOGADO A1-01                    | ÁREA DE PROTECCIÓN INTEGRAL DO XACEMENTO GA27010001 |
| CONTORNO DE PROTECCIÓN                              | DELIMITACIÓN DE XACEMENTO EXTRAMUNICIPAL            |
| NÚCLEO RURAL SINGULAR CATALOGADO NÚCLEO SINGULAR-01 | ZONA DE PROTECCIÓN                                  |
|                                                     | ACHÁDEGO GA27010ACH-01                              |
|                                                     | TOPÓNIMO GA27010TOP-01                              |
|                                                     | INDICIO GA27010I-1                                  |
|                                                     | REFERENCIA GA27010REF-01                            |

| SOLO DE NÚCLEO RURAL                     |                                     |
|------------------------------------------|-------------------------------------|
| <b>DELIMITACIÓNS</b>                     | NÚCLEO RURAL  NÚCLEO RURAL SINGULAR |
| <b>ORDENANZAS</b>                        | <b>EDIFICACIÓNS</b>                 |
| BÁSICO HISTÓRICO-TRADICIONAL (SNR/B-T)   | EDIFICACIÓN TRADICIONAL             |
| BÁSICO COMÚN (SNR/B-M)                   |                                     |
| COMPLEXO HISTÓRICO-TRADICIONAL (SNR/C-T) |                                     |
| COMPLEXO COMÚN (SNR/C-M)                 |                                     |
| <b>ALIANCIÓNS</b>                        | <b>REDE VIARIA</b>                  |
| ALIANCIÓN EXTERIOR                       | ACTUACIÓN ASISTEMÁTICA (AA- )       |
| ALIANCIÓN INTERIOR                       |                                     |
| LIÑA LÍMITE DE EDIFICACIÓN               |                                     |


| SOLO RÚSTICO                                         |                                                  |
|------------------------------------------------------|--------------------------------------------------|
| SOLO RÚSTICO DE PROTECCIÓN DE AUGAS                  | SOLO RÚSTICO DE PROTECCIÓN DE INFRAESTRUTURAS    |
| <b>LIMITES</b>                                       | LÍMITE MUNICIPAL SEGÚN CONCELLO DE CASTRO DE REI |
| LÍMITE MUNICIPAL SEGÚN INSTITUTO XEOGRÁFICO NACIONAL |                                                  |
| <b>HIDROGRAFÍA</b>                                   | BORDO ZONA DE POLICÍA                            |
| ZONA DE FLUXO PREFERENTE                             | CAUCE                                            |

| SOLO URBANO              |                                       |
|--------------------------|---------------------------------------|
| DELIMITACIÓN SOLO URBANO | <b>REDE NATURA 2000</b>               |
| ZEC PARGA-LADRA-TÁMOGA   |                                       |
| <b>ENERXÍA</b>           | LIÑA DE MEDIA TENSIÓN                 |
| LIÑA DE ALTA TENSIÓN     |                                       |
| <b>ESTRADAS</b>          | EIXO VIARIO DE ESTRADA SUPRAMUNICIPAL |

AUTORES  
Mario Iglesias, Arquitecto  
Cristina Aguado, Arquitecta  
Ruben Cobas, Enx. Agrónomo

|           |   |                                       |                              |
|-----------|---|---------------------------------------|------------------------------|
| PROXECTO  | <b>PLAN XERAL DE ORDENACIÓN MUNICIPAL DE CASTRO DE REI</b><br>DOCUMENTO PARA APROBACIÓN DEFINITIVA |                                       | FASE<br><b>PD</b>            |
| PLANO     | ORGANIZACIÓN ESPACIAL                                                                              |                                       |                              |
| ESCALAS   | ALFANUMÉRICA 1:2.000                                                                               | GRÁFICA                               | 0 5 10 20 35 65 metros       |
| SITUACIÓN | BELOI NR-57                                                                                        | PROMOTOR<br>CONCELLO DE CASTRO DE REI | Nº PLANO<br><b>AP-2 (35)</b> |



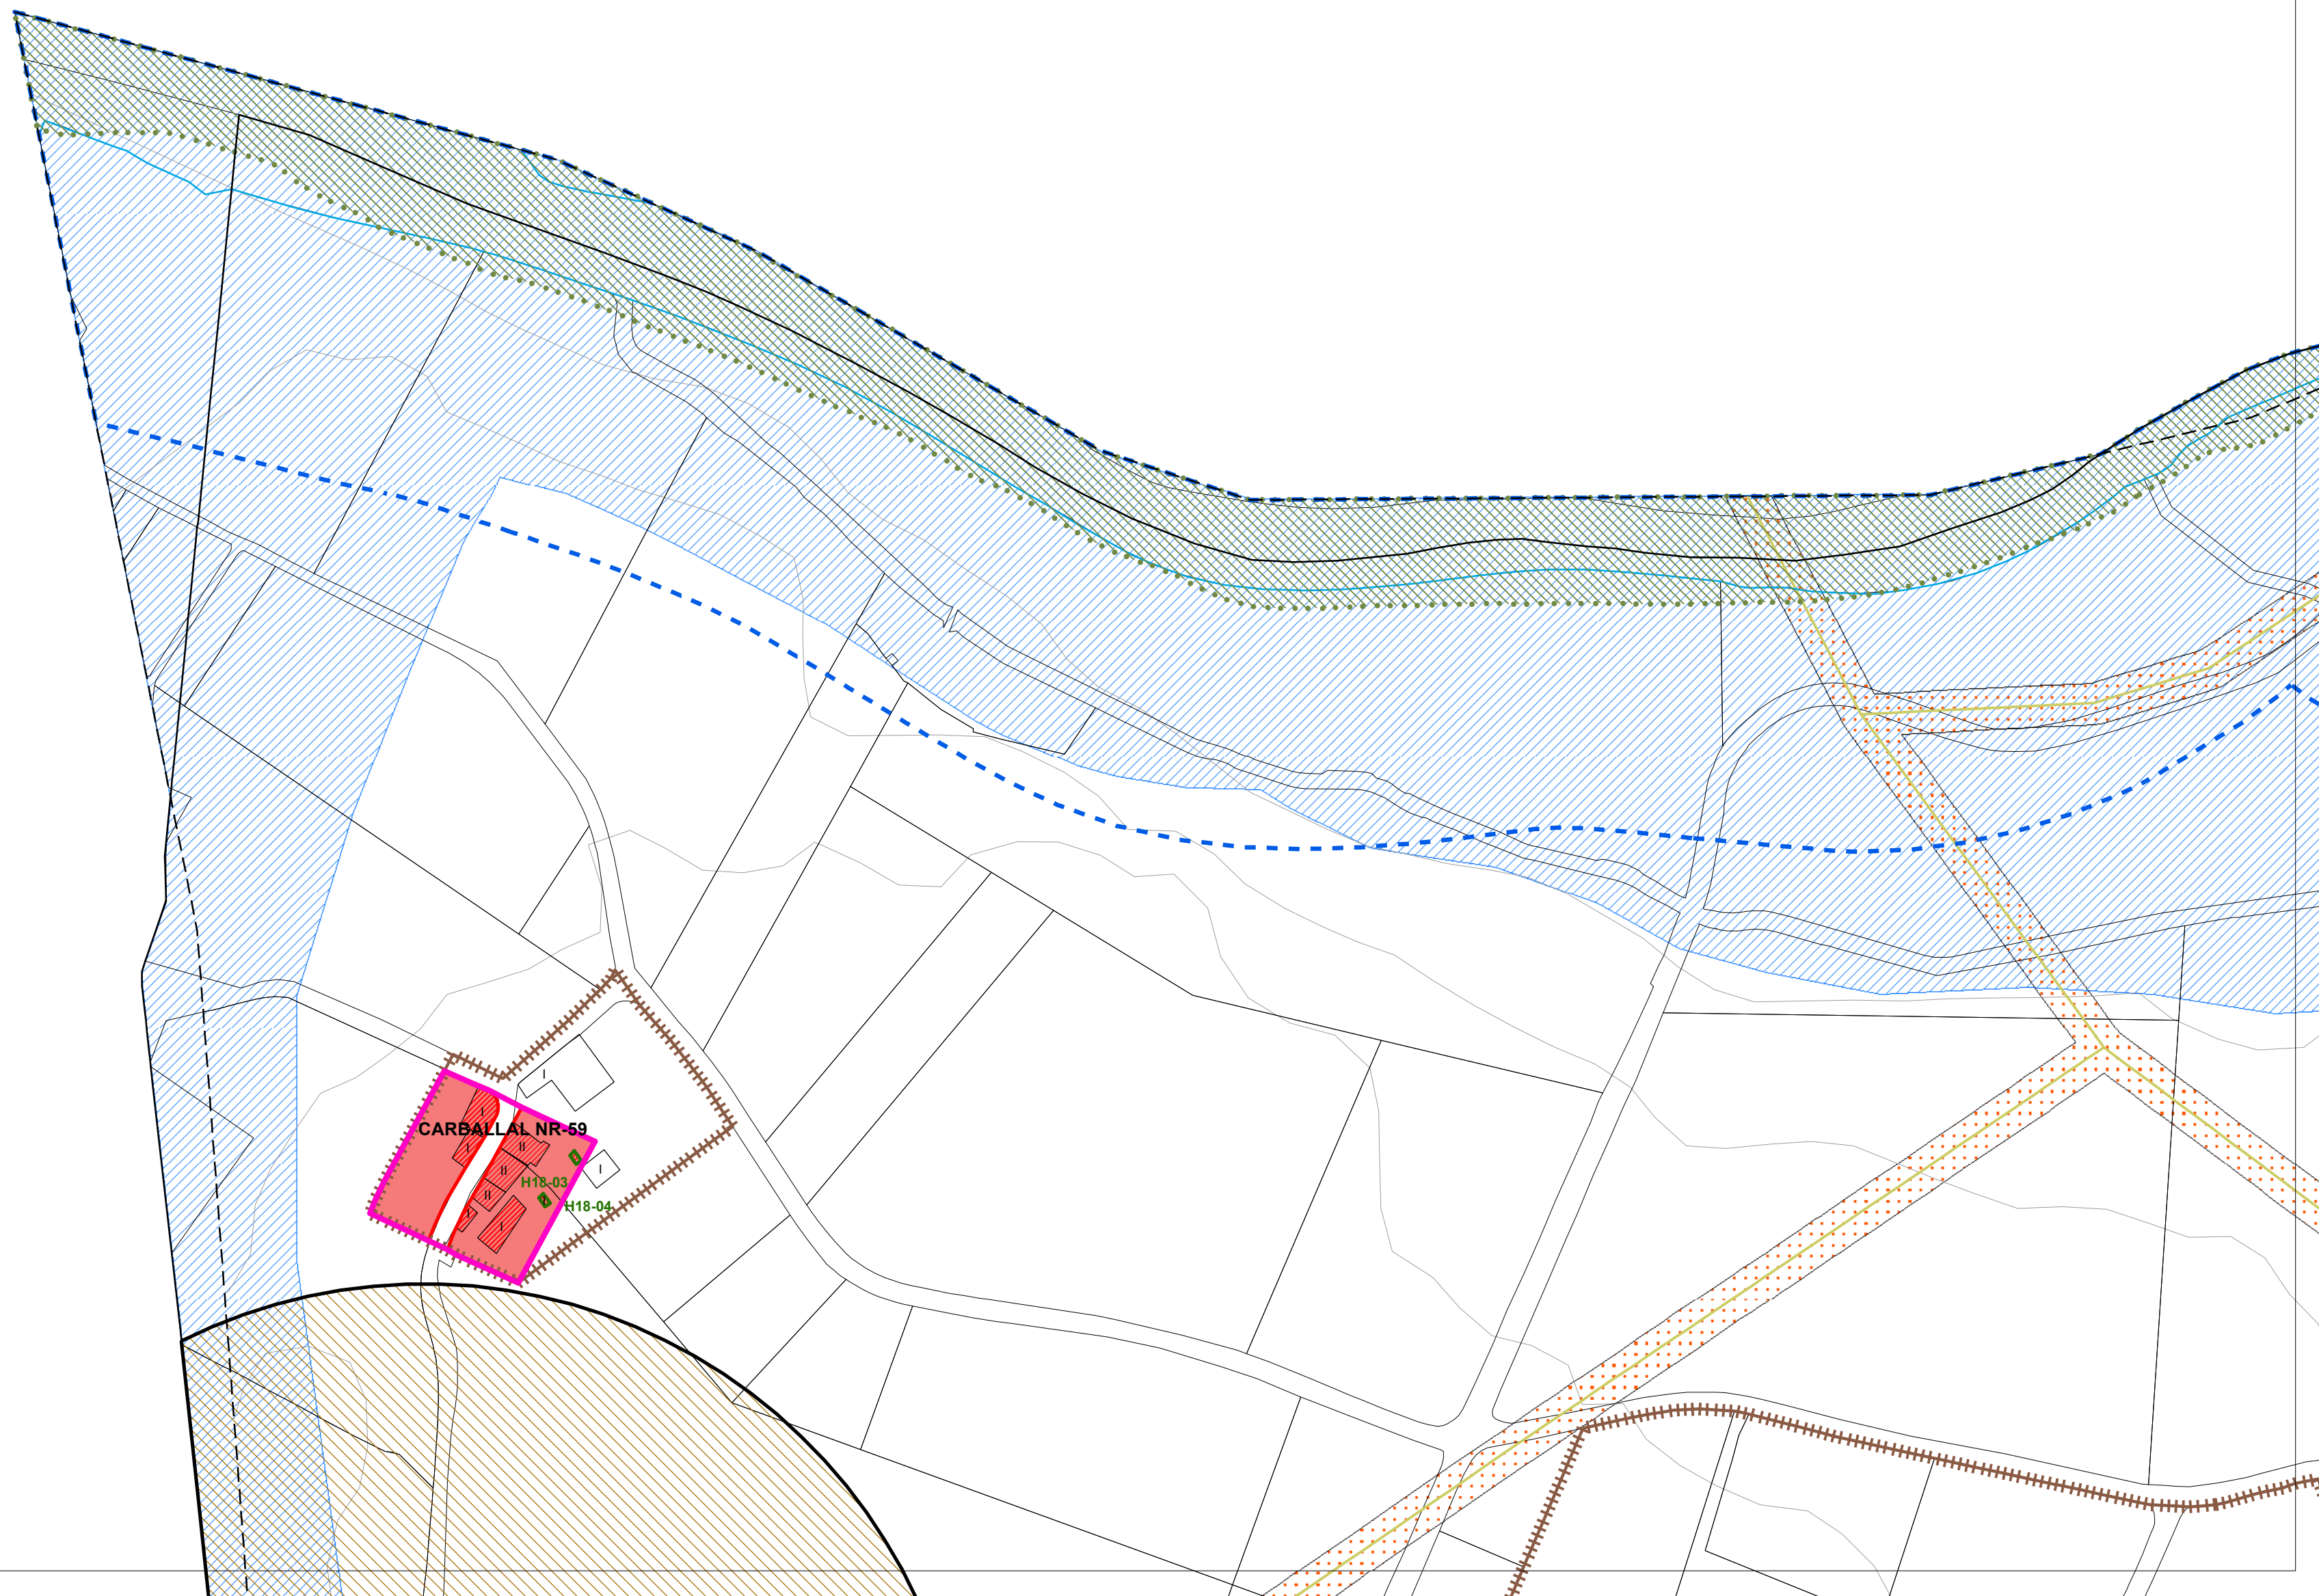

| DOTACIÓNS DO SISTEMA XERAL E LOCAL   | |
|---|
|   | EQUIPAMENTOS (Q- )  | |
|   | ESPAAZO LIBRE (EL ) | |
| <table><tr><td>Sistema Xeral</td><td>xe - Existente</td><td>xp - Previsto</td></tr><tr><td>Sistema Local</td><td>le - Existente</td><td>lp - Previsto</td></tr><tr><td colspan="3">Clase</td></tr><tr><td colspan="3">Docentes (do)</td></tr><tr><td colspan="3">Sanitario - Asistencial (sa)</td></tr><tr><td colspan="3">Culturais (cu)</td></tr><tr><td colspan="3">Relixioso (r)</td></tr><tr><td colspan="3">Cemiterio (ce)</td></tr><tr><td colspan="3">Deportivo (d)</td></tr><tr><td colspan="3">Administrativo (ad)</td></tr><tr><td colspan="3">Seguridade (sg)</td></tr><tr><td colspan="3">Servizos Urbanos (su)</td></tr><tr><td colspan="3">Abastecemento e Mercados (ab)</td></tr><tr><td colspan="3">Ocio e Espasamento (o)</td></tr><tr><td colspan="3">Social (so)</td></tr><tr><td colspan="3">Investigación científica (ic)</td></tr><tr><td colspan="3">Titularidade</td></tr><tr><td colspan="3">pb - Público</td></tr><tr><td colspan="3">pv - Privado</td></tr></table> |                     |               | Sistema Xeral | xe - Existente | xp - Previsto | Sistema Local | le - Existente | lp - Previsto | Clase |  |  | Docentes (do) |  |  | Sanitario - Asistencial (sa) |  |  | Culturais (cu) |  |  | Relixioso (r) |  |  | Cemiterio (ce) |  |  | Deportivo (d) |  |  | Administrativo (ad) |  |  | Seguridade (sg) |  |  | Servizos Urbanos (su) |  |  | Abastecemento e Mercados (ab) |  |  | Ocio e Espasamento (o) |  |  | Social (so) |  |  | Investigación científica (ic) |  |  | Titularidade |  |  | pb - Público |  |  | pv - Privado |  |  |
| Sistema Xeral   | xe - Existente      | xp - Previsto | |
| Sistema Local   | le - Existente      | lp - Previsto | |
| Clase   | |
| Docentes (do)   | |
| Sanitario - Asistencial (sa)   | |
| Culturais (cu)   | |
| Relixioso (r)   | |
| Cemiterio (ce)   | |
| Deportivo (d)   | |
| Administrativo (ad)   | |
| Seguridade (sg)   | |
| Servizos Urbanos (su)   | |
| Abastecemento e Mercados (ab)   | |
| Ocio e Espasamento (o)   | |
| Social (so)   | |
| Investigación científica (ic)   | |
| Titularidade   | |
| pb - Público   | |
| pv - Privado   | |

| PATRIMONIO CULTURAL CATALOGADO                      |                                                     |
|-----------------------------------------------------|-----------------------------------------------------|
| <b>ARQUITECTURA E ETNOGRAFÍA</b>                    | <b>ARQUEOLOXÍA</b>                                  |
| BEN OU CONXUNTO CATALOGADO A1-01                    | ÁREA DE PROTECCIÓN INTEGRAL DO XACEMENTO GA27010001 |
| CONTORNO DE PROTECCIÓN                              | DELIMITACIÓN DE XACEMENTO EXTRAMUNICIPAL            |
| NÚCLEO RURAL SINGULAR CATALOGADO NÚCLEO SINGULAR-01 | ZONA DE PROTECCIÓN                                  |
|                                                     | ACHÁDEGO GA27010ACH-01                              |
|                                                     | TOPÓNIMO GA27010TOP01                               |
|                                                     | INDICIO GA27010I-1                                  |
|                                                     | REFERENCIA GA27010REF-01                            |

| SOLO DE NÚCLEO RURAL                     |                                     |
|------------------------------------------|-------------------------------------|
| <b>DELIMITACIÓNS</b>                     | NÚCLEO RURAL  NÚCLEO RURAL SINGULAR |
| <b>ORDENANZAS</b>                        | <b>EDIFICACIÓNS</b>                 |
| BÁSICO HISTÓRICO-TRADICIONAL (SNR/B-T)   | EDIFICACIÓN TRADICIONAL             |
| BÁSICO COMÚN (SNR/B-M)                   |                                     |
| COMPLEXO HISTÓRICO-TRADICIONAL (SNR/C-T) |                                     |
| COMPLEXO COMÚN (SNR/C-M)                 |                                     |
| <b>ALINEACIÓNS</b>                       | <b>REDE VIARIA</b>                  |
| ALINEACIÓN EXTERIOR                      | ACTUACIÓN ASISTEMÁTICA (AA- )       |
| ALINEACIÓN INTERIOR                      |                                     |
| LÍNEA LÍMITE DE EDIFICACIÓN              |                                     |


| SOLO RÚSTICO                        |                                                      |
|-------------------------------------|------------------------------------------------------|
| SOLO RÚSTICO DE PROTECCIÓN DE AUGAS | SOLO RÚSTICO DE PROTECCIÓN DE INFRAESTRUTURAS        |
| <b>LIMITES</b>                      | LÍMITE MUNICIPAL SEGÚN CONCELLO DE CASTRO DE REI     |
|                                     | LÍMITE MUNICIPAL SEGÚN INSTITUTO XEOGRÁFICO NACIONAL |
| <b>HIDROGRAFÍA</b>                  | BORDO ZONA DE POLICÍA                                |
|                                     | ZONA DE FLUXO PREFERENTE                             |
|                                     | CAUCE                                                |

| SOLO URBANO              |                                       |
|--------------------------|---------------------------------------|
| DELIMITACIÓN SOLO URBANO |                                       |
| <b>REDE NATURA 2000</b>  | ZEC PARGA-LADRA-TÁMOGA                |
| <b>ENERXÍA</b>           | LÍNEA DE MEDIA TENSIÓN                |
|                          | LÍNEA DE ALTA TENSIÓN                 |
| <b>ESTRADAS</b>          | EIXO VIARIO DE ESTRADA SUPRAMUNICIPAL |

AUTORES  
Mario Iglesias, Arquitecto  
Cristina Aguado, Arquitecta  
Ruben Cobas, Enx. Agrónomo

|           |                                                                                          |                           |           |
|-----------|------------------------------------------------------------------------------------------|---------------------------|-----------|
| PROXECTO  | PLAN XERAL DE ORDENACIÓN MUNICIPAL DE CASTRO DE REI DOCUMENTO PARA APROBACIÓN DEFINITIVA |                           | FASE      |
| PLANO     | ORGANIZACIÓN ESPACIAL                                                                    |                           | PD        |
| ESCALAS   | ALFANUMÉRICA 1:2.000                                                                     | GRÁFICA                   |           |
| SITUACIÓN | CARBALLAL NR-59                                                                          | PROMOTOR                  | Nº PLANO  |
|           |                                                                                          | CONCELLO DE CASTRO DE REI | AP-2 (37) |



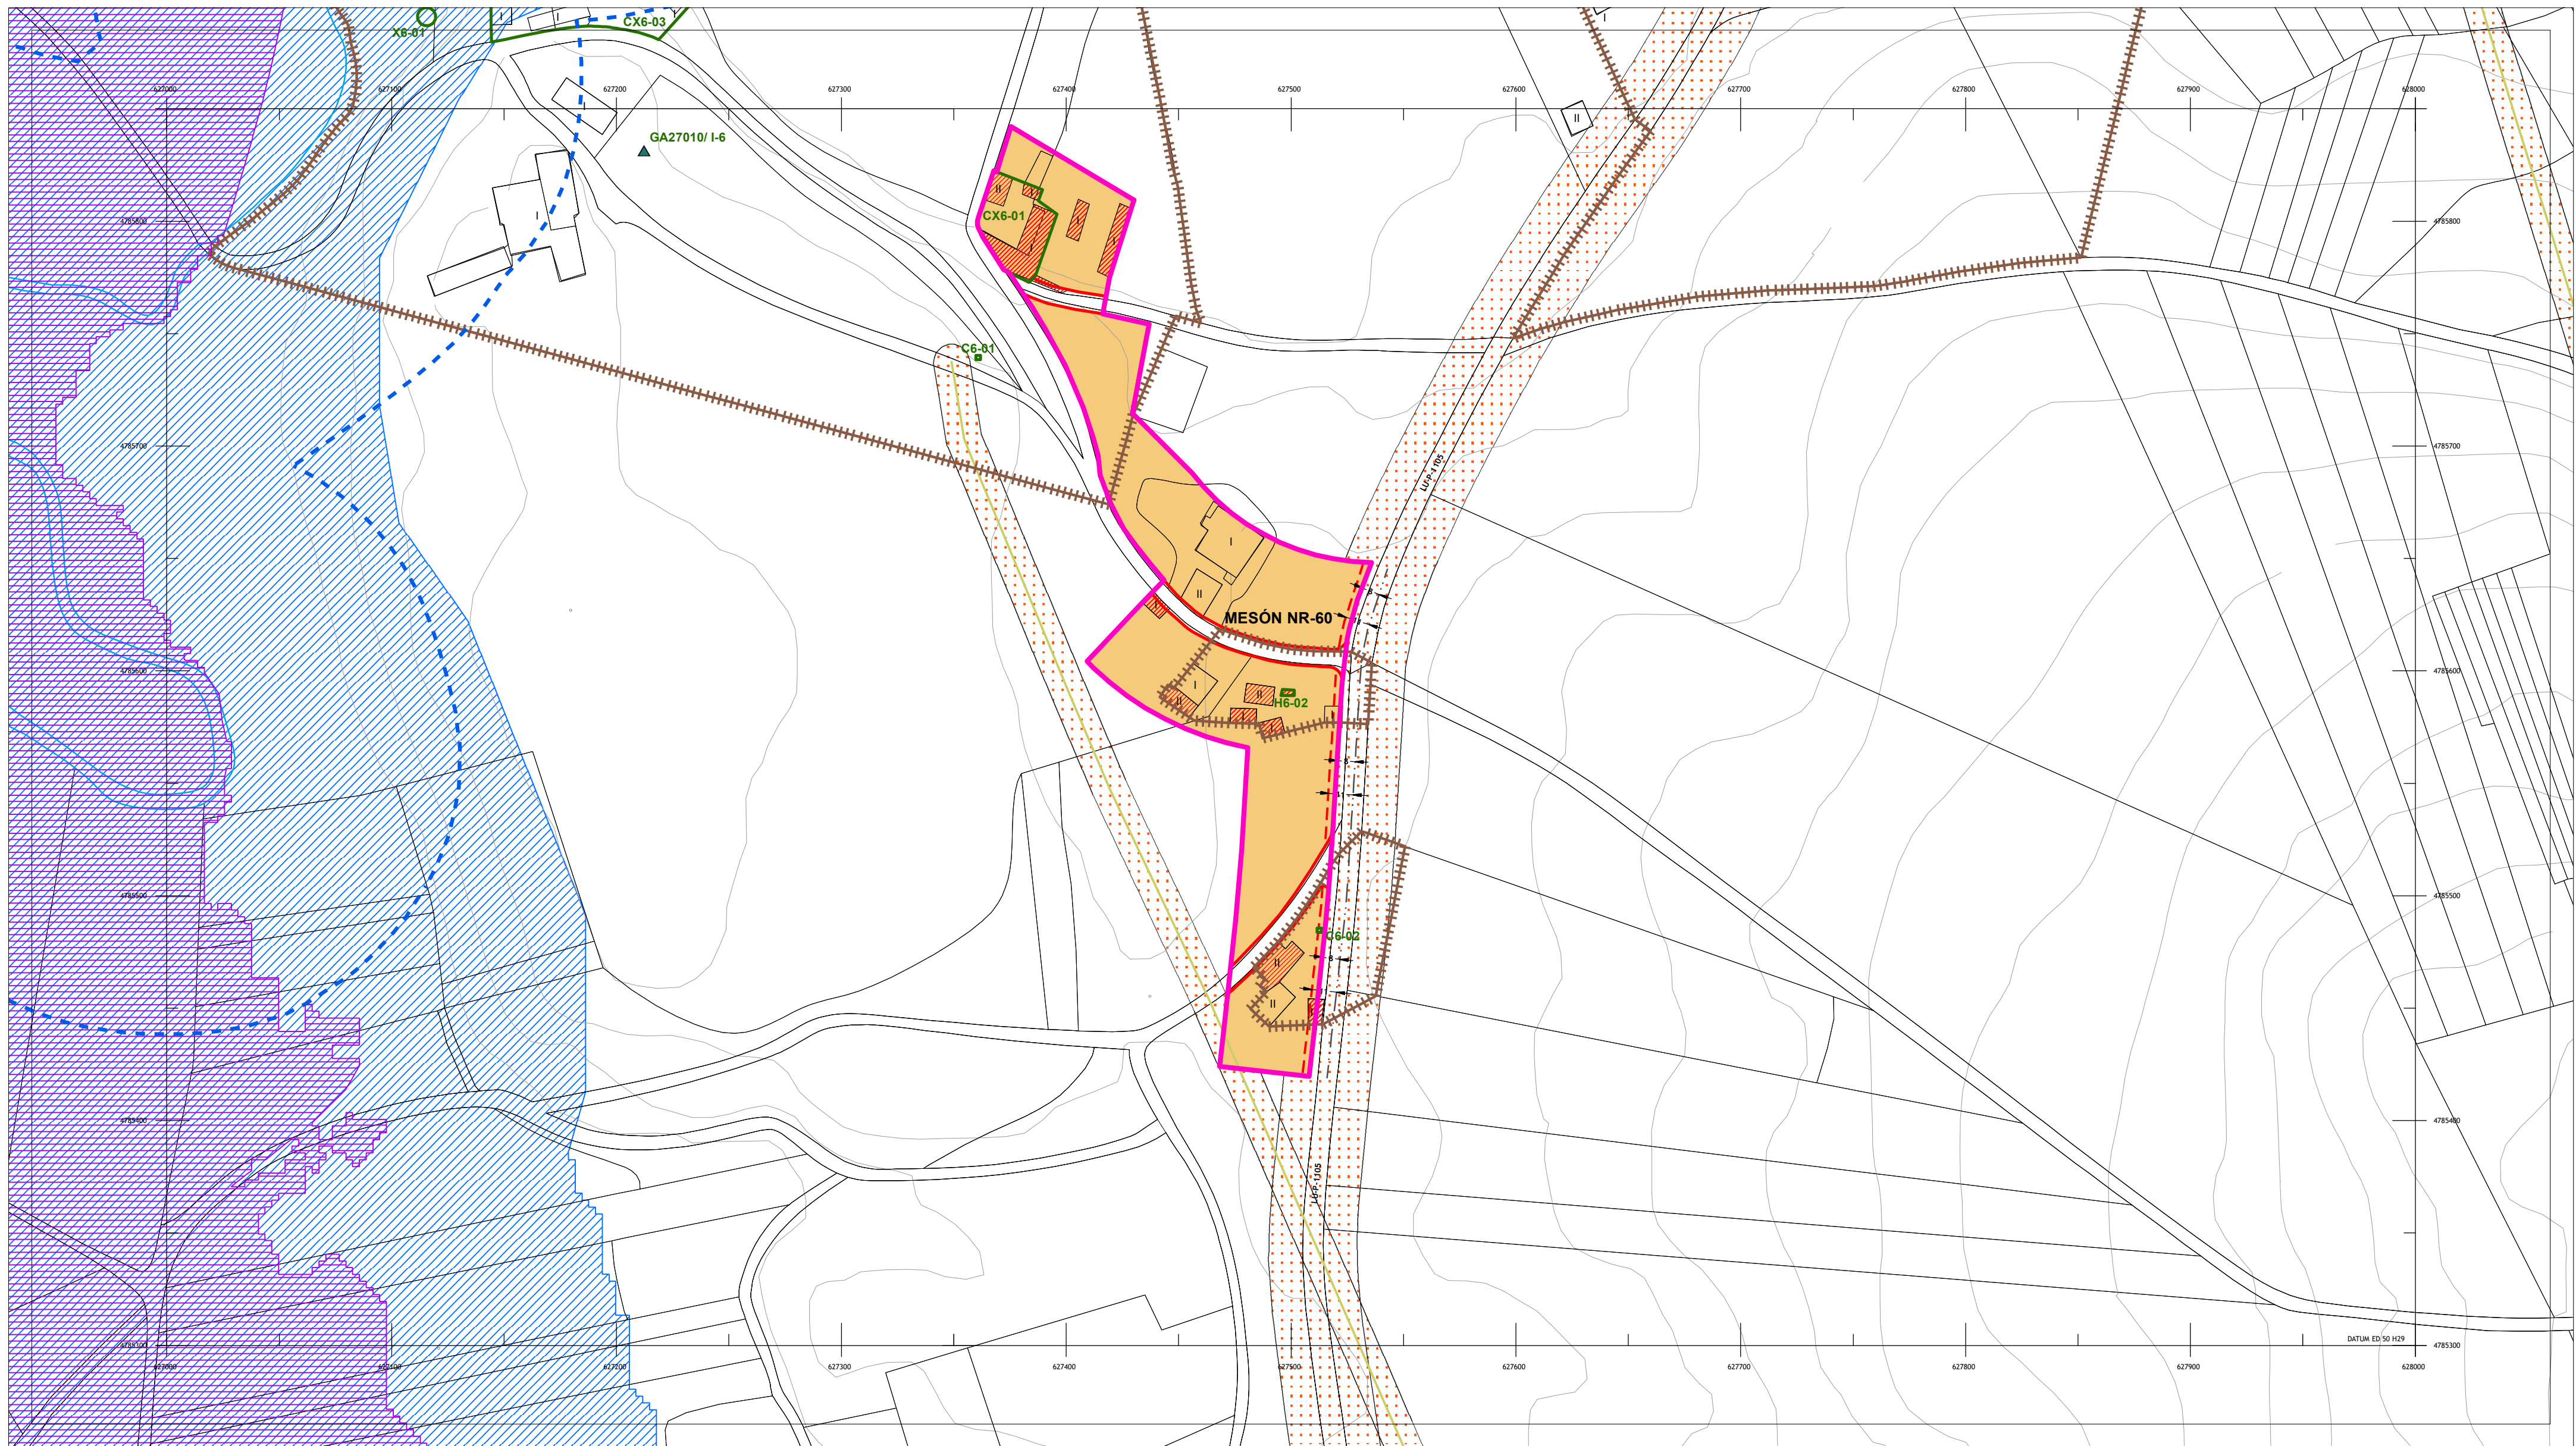

| DOTACIÓNS DO SISTEMA XERAL E LOCAL |                                               |
|------------------------------------|-----------------------------------------------|
| EQUIPAMENTOS (Q- )                 | Sistema Xeral<br>xp - Existente xp - Previsto |
| ESPAZO LIBRE (EL )                 | Sistema Local<br>le - Existente lp - Previsto |
| Clase                              |                                               |
| Sistema Xeral                      |                                               |
| xe - Existente xp - Previsto       |                                               |
| Sistema Local                      |                                               |
| le - Existente lp - Previsto       |                                               |
| Clase                              |                                               |
| Parque (o)                         |                                               |
| Docentes (do)                      |                                               |
| Sanitario - Asistencial (s)        |                                               |
| Culturais (cu)                     |                                               |
| Relixioso (r)                      |                                               |
| Cemiterio (ce)                     |                                               |
| Deportivo (d)                      |                                               |
| Administrativo (ad)                |                                               |
| Seguridade (sg)                    |                                               |
| Servizos Urbanos (su)              |                                               |
| Abastecemento e Mercados (ab)      |                                               |
| Ocio e Esparcemento (o)            |                                               |
| Social (so)                        |                                               |
| Investigación científica (ic)      |                                               |
| Titularidade                       |                                               |
| pb - Público pv - Privado          |                                               |

| PATRIMONIO CULTURAL CATALOGADO                      |  |
|-----------------------------------------------------|--|
| ARQUITECTURA E ETNOGRAFÍA                           |  |
| BEN OU CONXUNTO CATALOGADO A1-01                    |  |
| CONTORNO DE PROTECCIÓN                              |  |
| NÚCLEO RURAL SINGULAR CATALOGADO                    |  |
| NÚCLEO SINGULAR-01                                  |  |
| ARQUEOLOXÍA                                         |  |
| ÁREA DE PROTECCIÓN INTEGRAL DO XACEMENTO GA27010001 |  |
| DELIMITACIÓN DE XACEMENTO EXTRAMUNICIPAL            |  |
| ZONA DE PROTECCIÓN                                  |  |
| ACHÁDEGO GA27010ACH-01                              |  |
| TOPÓNIMO GA27010TOP01                               |  |
| INDICIO GA27010/I-1                                 |  |
| REFERENCIA GA27010REF-01                            |  |

| SOLO DE NÚCLEO RURAL                     |                              |
|------------------------------------------|------------------------------|
| NÚCLEO RURAL                             | NÚCLEO RURAL SINGULAR        |
| ORDENANZAS                               |                              |
| BÁSICO HISTÓRICO-TRADICIONAL (SNR/B-T)   | EDIFICACIÓN TRADICIONAL      |
| BÁSICO COMÚN (SNR/B-M)                   |                              |
| COMPLEXO HISTÓRICO-TRADICIONAL (SNR/C-T) |                              |
| COMPLEXO COMÚN (SNR/C-M)                 |                              |
| ALINEACIÓN                               |                              |
| ALINEACIÓN EXTERIOR                      | REDE VIARIA                  |
| ALINEACIÓN INTERIOR                      | ACTUACIÓN ASISTEMÁTICA (AA-) |
| LÍNEA LÍMITE DE EDIFICACIÓN              |                              |



| SOLO RÚSTICO                                     |                                                      |
|--------------------------------------------------|------------------------------------------------------|
| SOLO RÚSTICO DE PROTECCIÓN DE AUGAS              | SOLO RÚSTICO DE PROTECCIÓN DE INFRAESTRUTURAS        |
| LÍMITES                                          |                                                      |
| LÍMITE MUNICIPAL SEGÚN CONCELLO DE CASTRO DE REI | LÍMITE MUNICIPAL SEGÚN INSTITUTO XEOGRÁFICO NACIONAL |
| HIDROGRAFÍA                                      |                                                      |
| BORDO ZONA DE POLICÍA                            | ZONA DE FLUXO PREFERENTE                             |
| CAUCE                                            |                                                      |

| SOLO URBANO                           |                       |
|---------------------------------------|-----------------------|
| DELIMITACIÓN SOLO URBANO              |                       |
| REDE NATURA 2000                      |                       |
| ZEC                                   | PARGA-LADRA-TÁMOGA    |
| ENERXÍA                               |                       |
| LÍNEA DE MEDIA TENSIÓN                | LÍNEA DE ALTA TENSIÓN |
| ESTRADAS                              |                       |
| EIXO VIARIO DE ESTRADA SUPRAMUNICIPAL |                       |

AUTORES  
Mario Iglesias, Arquitecto  
Cristina Aguado, Arquitecta  
Ruben Cobas, Enx. Agrónomo

|             |  |                                                     |  |                                |  |
|-------------|--|-----------------------------------------------------|--|--------------------------------|--|
| PROXECTO    |  | PLAN XERAL DE ORDENACIÓN MUNICIPAL DE CASTRO DE REI |  | FASE                           |  |
|             |  | DOCUMENTO PARA APROBACIÓN DEFINITIVA                |  | PD                             |  |
| PLANO       |  | ORGANIZACIÓN ESPACIAL                               |  |                                |  |
| ESCALAS     |  | ALFANUMÉRICA 1:2.000                                |  | GRÁFICA 0 5 10 20 35 65 metros |  |
| SITUACIÓN   |  | PROMOTOR                                            |  | Nº PLANO                       |  |
| MESÓN NR-60 |  | CONCELLO DE CASTRO DE REI                           |  | AP-2 (38)                      |  |



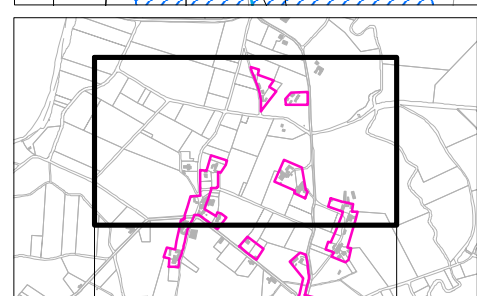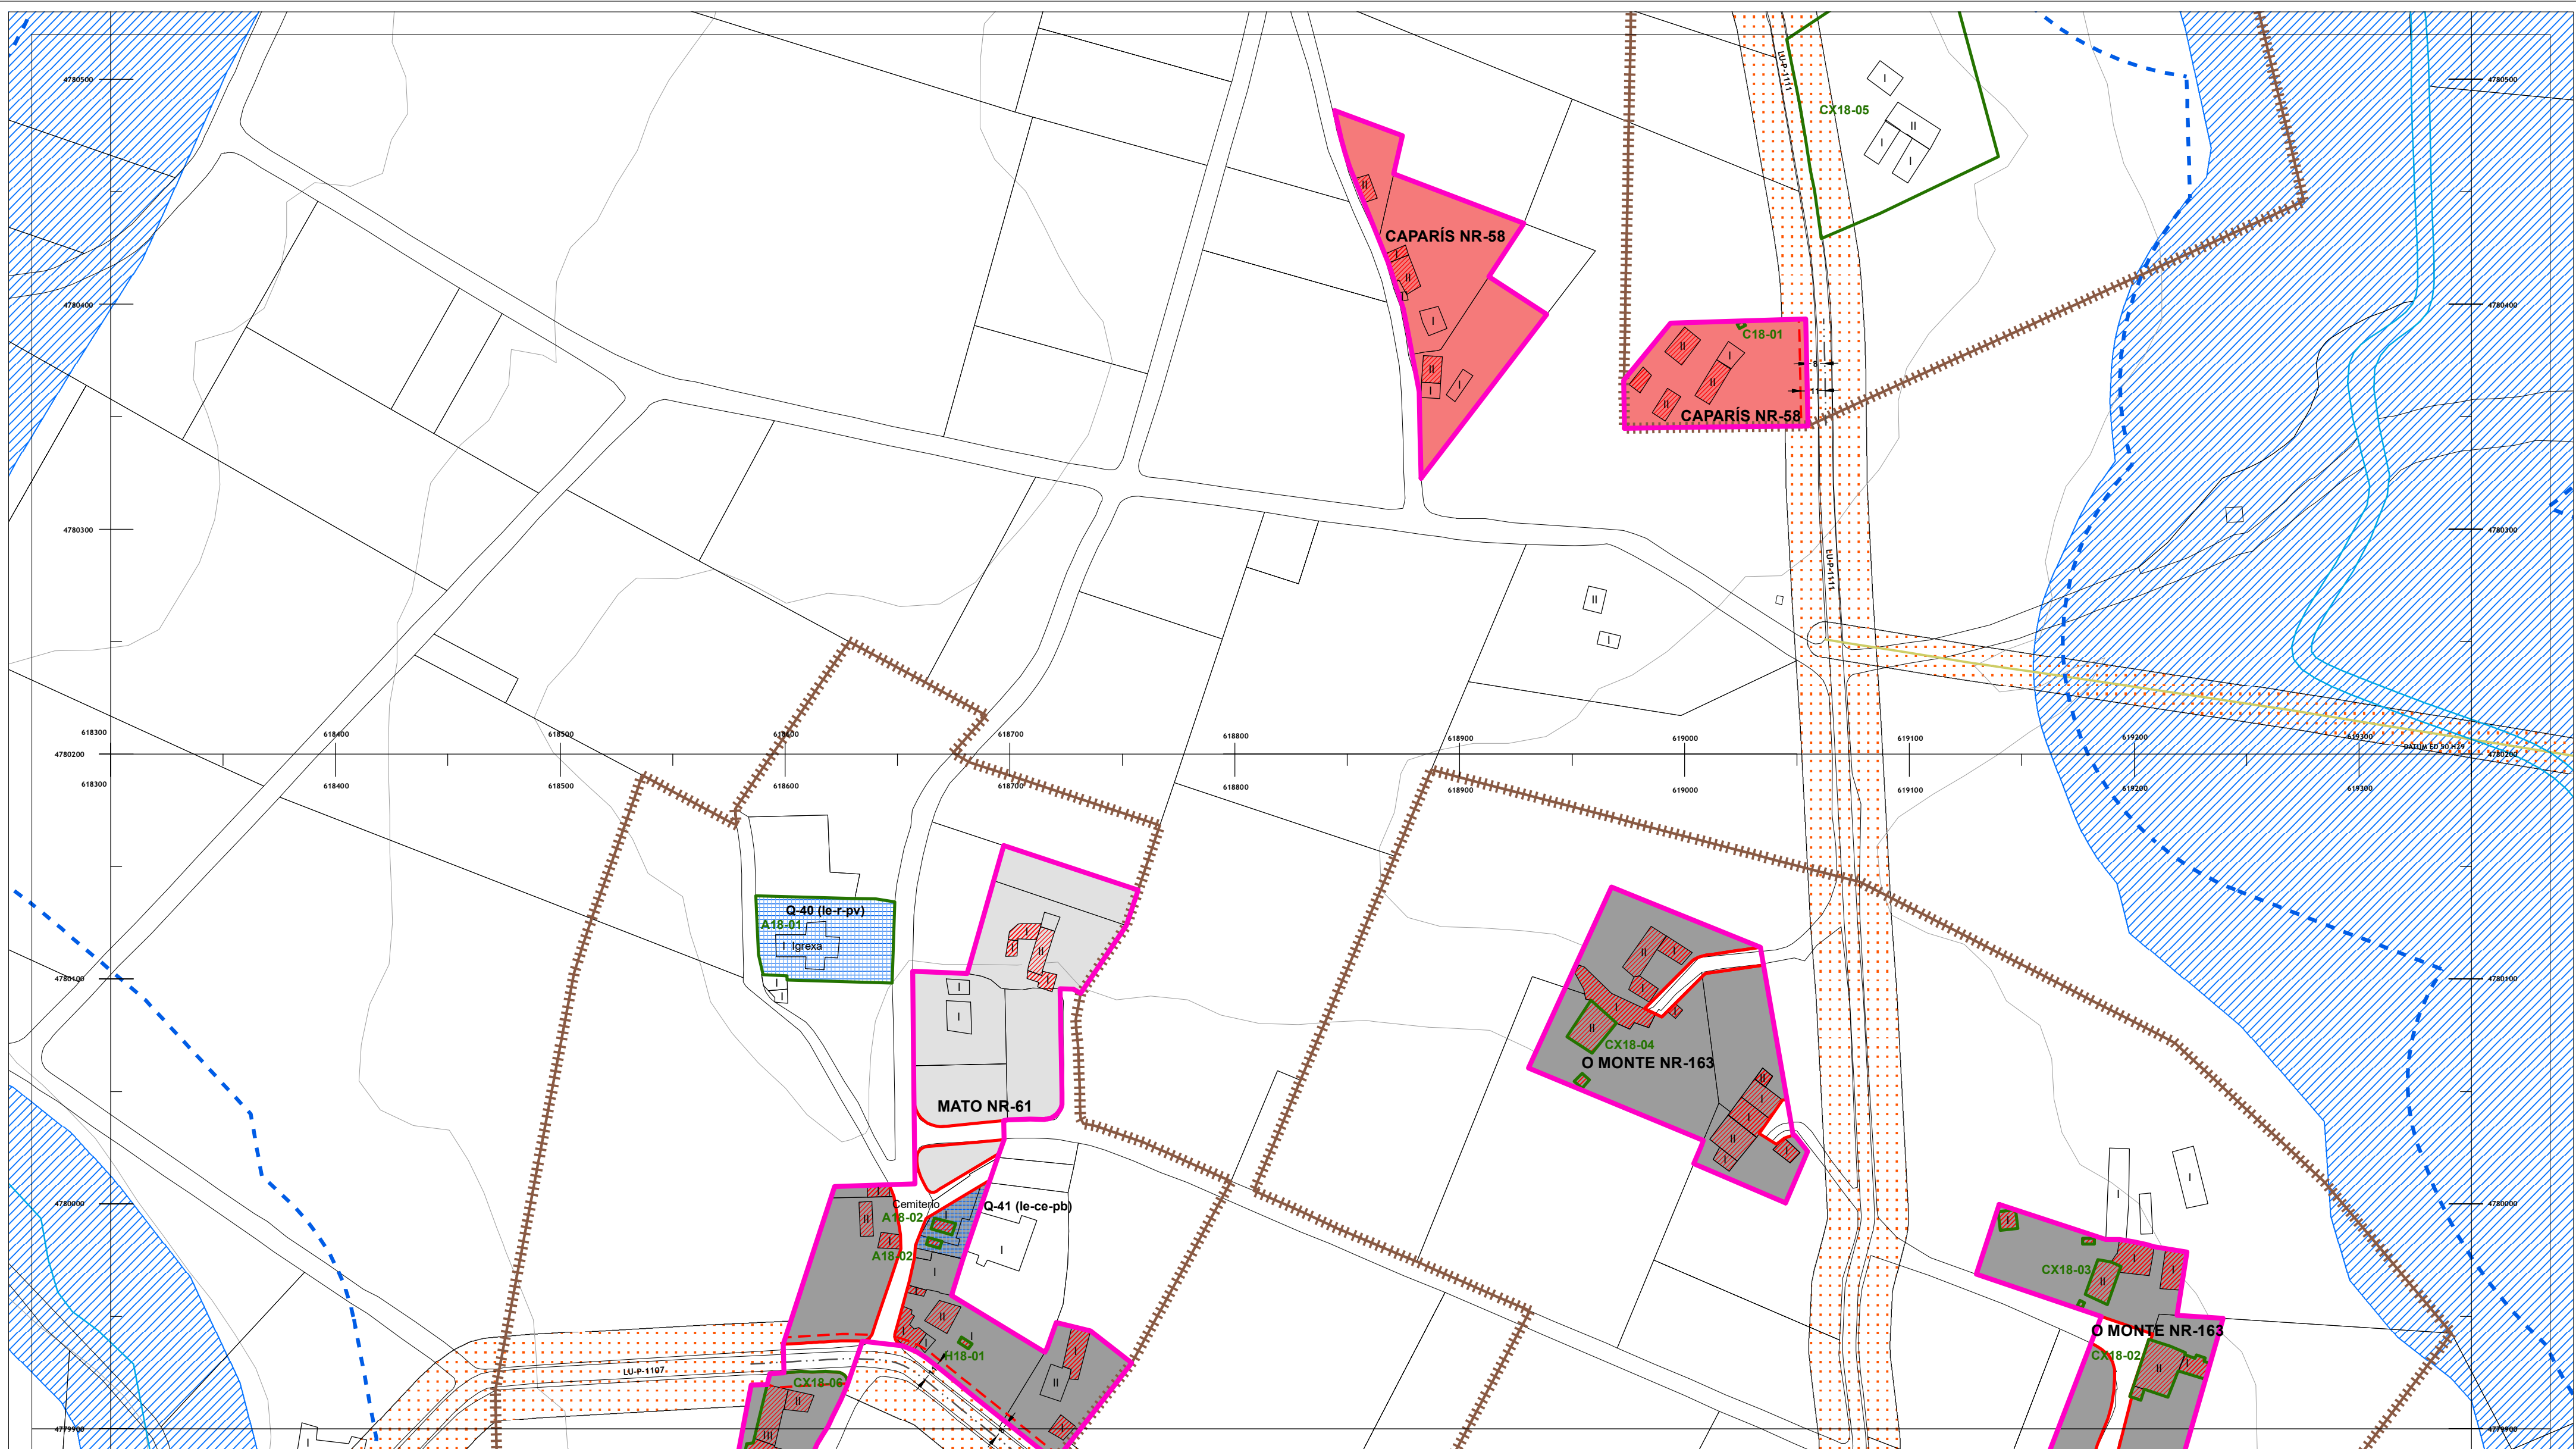

| DOTACIÓNS DO SISTEMA XERAL E LOCAL |   |
|------------------------------------|---|
| EQUIPAMENTOS (Q- )                 | Sistema Xeral<br>xp - Existente xp - Previsto   |
| ESPAZO LIBRE (EL )                 | Sistema Local<br>le - Existente lp - Previsto   |
| Clase                              | Docentes (do)<br>Sanitario - Asistencial (s)<br>Culturais (cu)<br>Relixioso (r)<br>Cemiterio (ce)<br>Deportivo (d)<br>Administrativo (ad)<br>Seguridade (sg)<br>Servizos Urbanos (su)<br>Abastecemento e Mercados (ab)<br>Ocio e Esparcemento (o)<br>Social (so)<br>Investigación científica (ic) |
| Titularidade                       | pb - Público pr - Privado   |

| PATRIMONIO CULTURAL CATALOGADO                      |                                                     |
|-----------------------------------------------------|-----------------------------------------------------|
| <b>ARQUITECTURA E ETNOGRAFÍA</b>                    | <b>ARQUEOLOXÍA</b>                                  |
| BEN OU CONXUNTO CATALOGADO A1-01                    | ÁREA DE PROTECCIÓN INTEGRAL DO XACEMENTO GA27010001 |
| CONTORNO DE PROTECCIÓN                              | DELIMITACIÓN DE XACEMENTO EXTRAMUNICIPAL            |
| NÚCLEO RURAL SINGULAR CATALOGADO NÚCLEO SINGULAR-01 | ZONA DE PROTECCIÓN                                  |
|                                                     | ACHÁDEGO GA27010ACH-01                              |
|                                                     | TOPÓNIMO GA27010TOP01                               |
|                                                     | INDICIO GA27010I-1                                  |
|                                                     | REFERENCIA GA27010REF-01                            |

| SOLO DE NÚCLEO RURAL                     |                               |
|------------------------------------------|-------------------------------|
| <b>DELIMITACIÓNS</b>                     | <b>EDIFICACIÓNS</b>           |
| NÚCLEO RURAL                             | NÚCLEO RURAL SINGULAR         |
| <b>ORDENANZAS</b>                        | EDIFICACIÓN TRADICIONAL       |
| BÁSICO HISTÓRICO-TRADICIONAL (SNR/B-T)   |                               |
| BÁSICO COMÚN (SNR/B-M)                   |                               |
| COMPLEXO HISTÓRICO-TRADICIONAL (SNR/C-T) |                               |
| COMPLEXO COMÚN (SNR/C-M)                 |                               |
| <b>ALÍNEACIÓNS</b>                       | <b>REDE VIARIA</b>            |
| ALÍNEACIÓN EXTERIOR                      | ACTUACIÓN ASISTEMÁTICA (AA- ) |
| ALÍNEACIÓN INTERIOR                      |                               |
| LÍNEA LÍMITE DE EDIFICACIÓN              |                               |

| SOLO RÚSTICO                                         |                                                  |
|------------------------------------------------------|--------------------------------------------------|
| SOLO RÚSTICO DE PROTECCIÓN DE AGUAS                  | SOLO RÚSTICO DE PROTECCIÓN DE INFRAESTRUTURAS    |
| <b>LÍMITES</b>                                       | LÍMITE MUNICIPAL SEGÚN CONCELLO DE CASTRO DE REI |
| LÍMITE MUNICIPAL SEGÚN INSTITUTO XEOGRÁFICO NACIONAL |                                                  |
| <b>HIDROGRAFÍA</b>                                   | BORDO ZONA DE POLICÍA                            |
| ZONA DE FLUXO PREFERENTE                             |                                                  |
| CAUCE                                                |                                                  |

| SOLO URBANO              |                                       |
|--------------------------|---------------------------------------|
| DELIMITACIÓN SOLO URBANO | <b>REDE NATURA 2000</b>               |
| ZEC PARGA-LADRA-TÁMOGA   |                                       |
| <b>ENERXÍA</b>           | LÍNEA DE MEDIA TENSIÓN                |
| LÍNEA DE ALTA TENSIÓN    |                                       |
| <b>ESTRADAS</b>          | EIXO VIARIO DE ESTRADA SUPRAMUNICIPAL |

AUTORES  
Mario Iglesias, Arquitecto  
Cristina Aguado, Arquitecta  
Ruben Cobas, Enx. Agrónomo

|           |   |                                       |                                |
|-----------|---|---------------------------------------|--------------------------------|
| PROXECTO  | <b>PLAN XERAL DE ORDENACIÓN MUNICIPAL DE CASTRO DE REI</b><br>DOCUMENTO PARA APROBACIÓN DEFINITIVA |                                       | FASE<br><b>PD</b>              |
| PLANO     | ORGANIZACIÓN ESPACIAL                                                                              |                                       |                                |
| ESCALAS   | ALFANUMÉRICA 1:2.000                                                                               | GRÁFICA                               | 0 5 10 20 35 65 metros         |
| SITUACIÓN | CAPARÍS NR-58<br>MATO NR-61<br>O MONTE NR-163                                                      | PROMOTOR<br>CONCELLO DE CASTRO DE REI | Nº PLANO<br><b>AP-2 (39.1)</b> |