


O equipo redactor do PLAN XERAL MUNICIPAL DE CASTRO DE REI , é o que a continuación se relaciona:

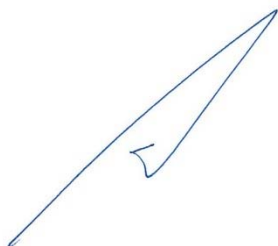


Mario Iglesias,

Arquitecto. Director Equipo Redactor



Rubén Cobas,

Enxeñeiro Agrónomo

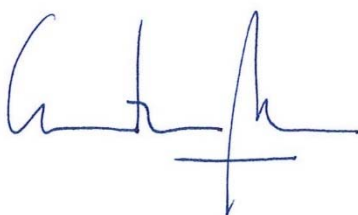


Cristina Aguado

Arquitecta



Documento aprobado en sesión plenaria de 9 de Marzo de 2020, la Secretaria Firmado por FERNANDEZ LEGASPI, MARIA JOSEFA (FIRMA) el día 03/07/2020 con un certificado emitido por AC DNIE 001

FIRMA ELECTRÓNICA: Director Equipo Redactor

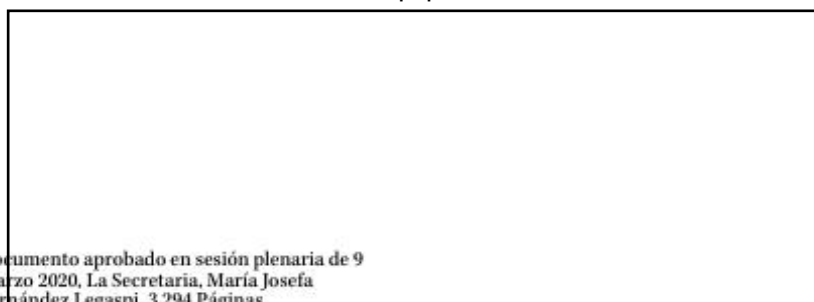

Documento aprobado en sesión plenaria de 9
Marzo 2020, La Secretaria, María Josefa
Fernández Legaspi. 3.294 Páginas



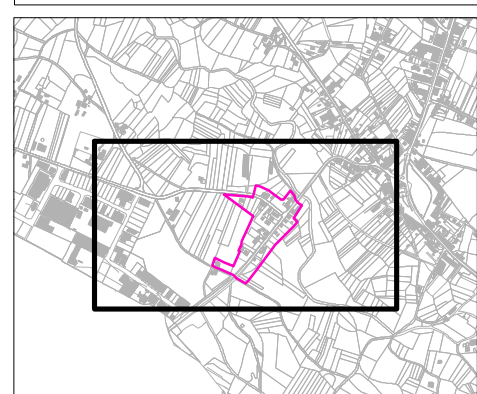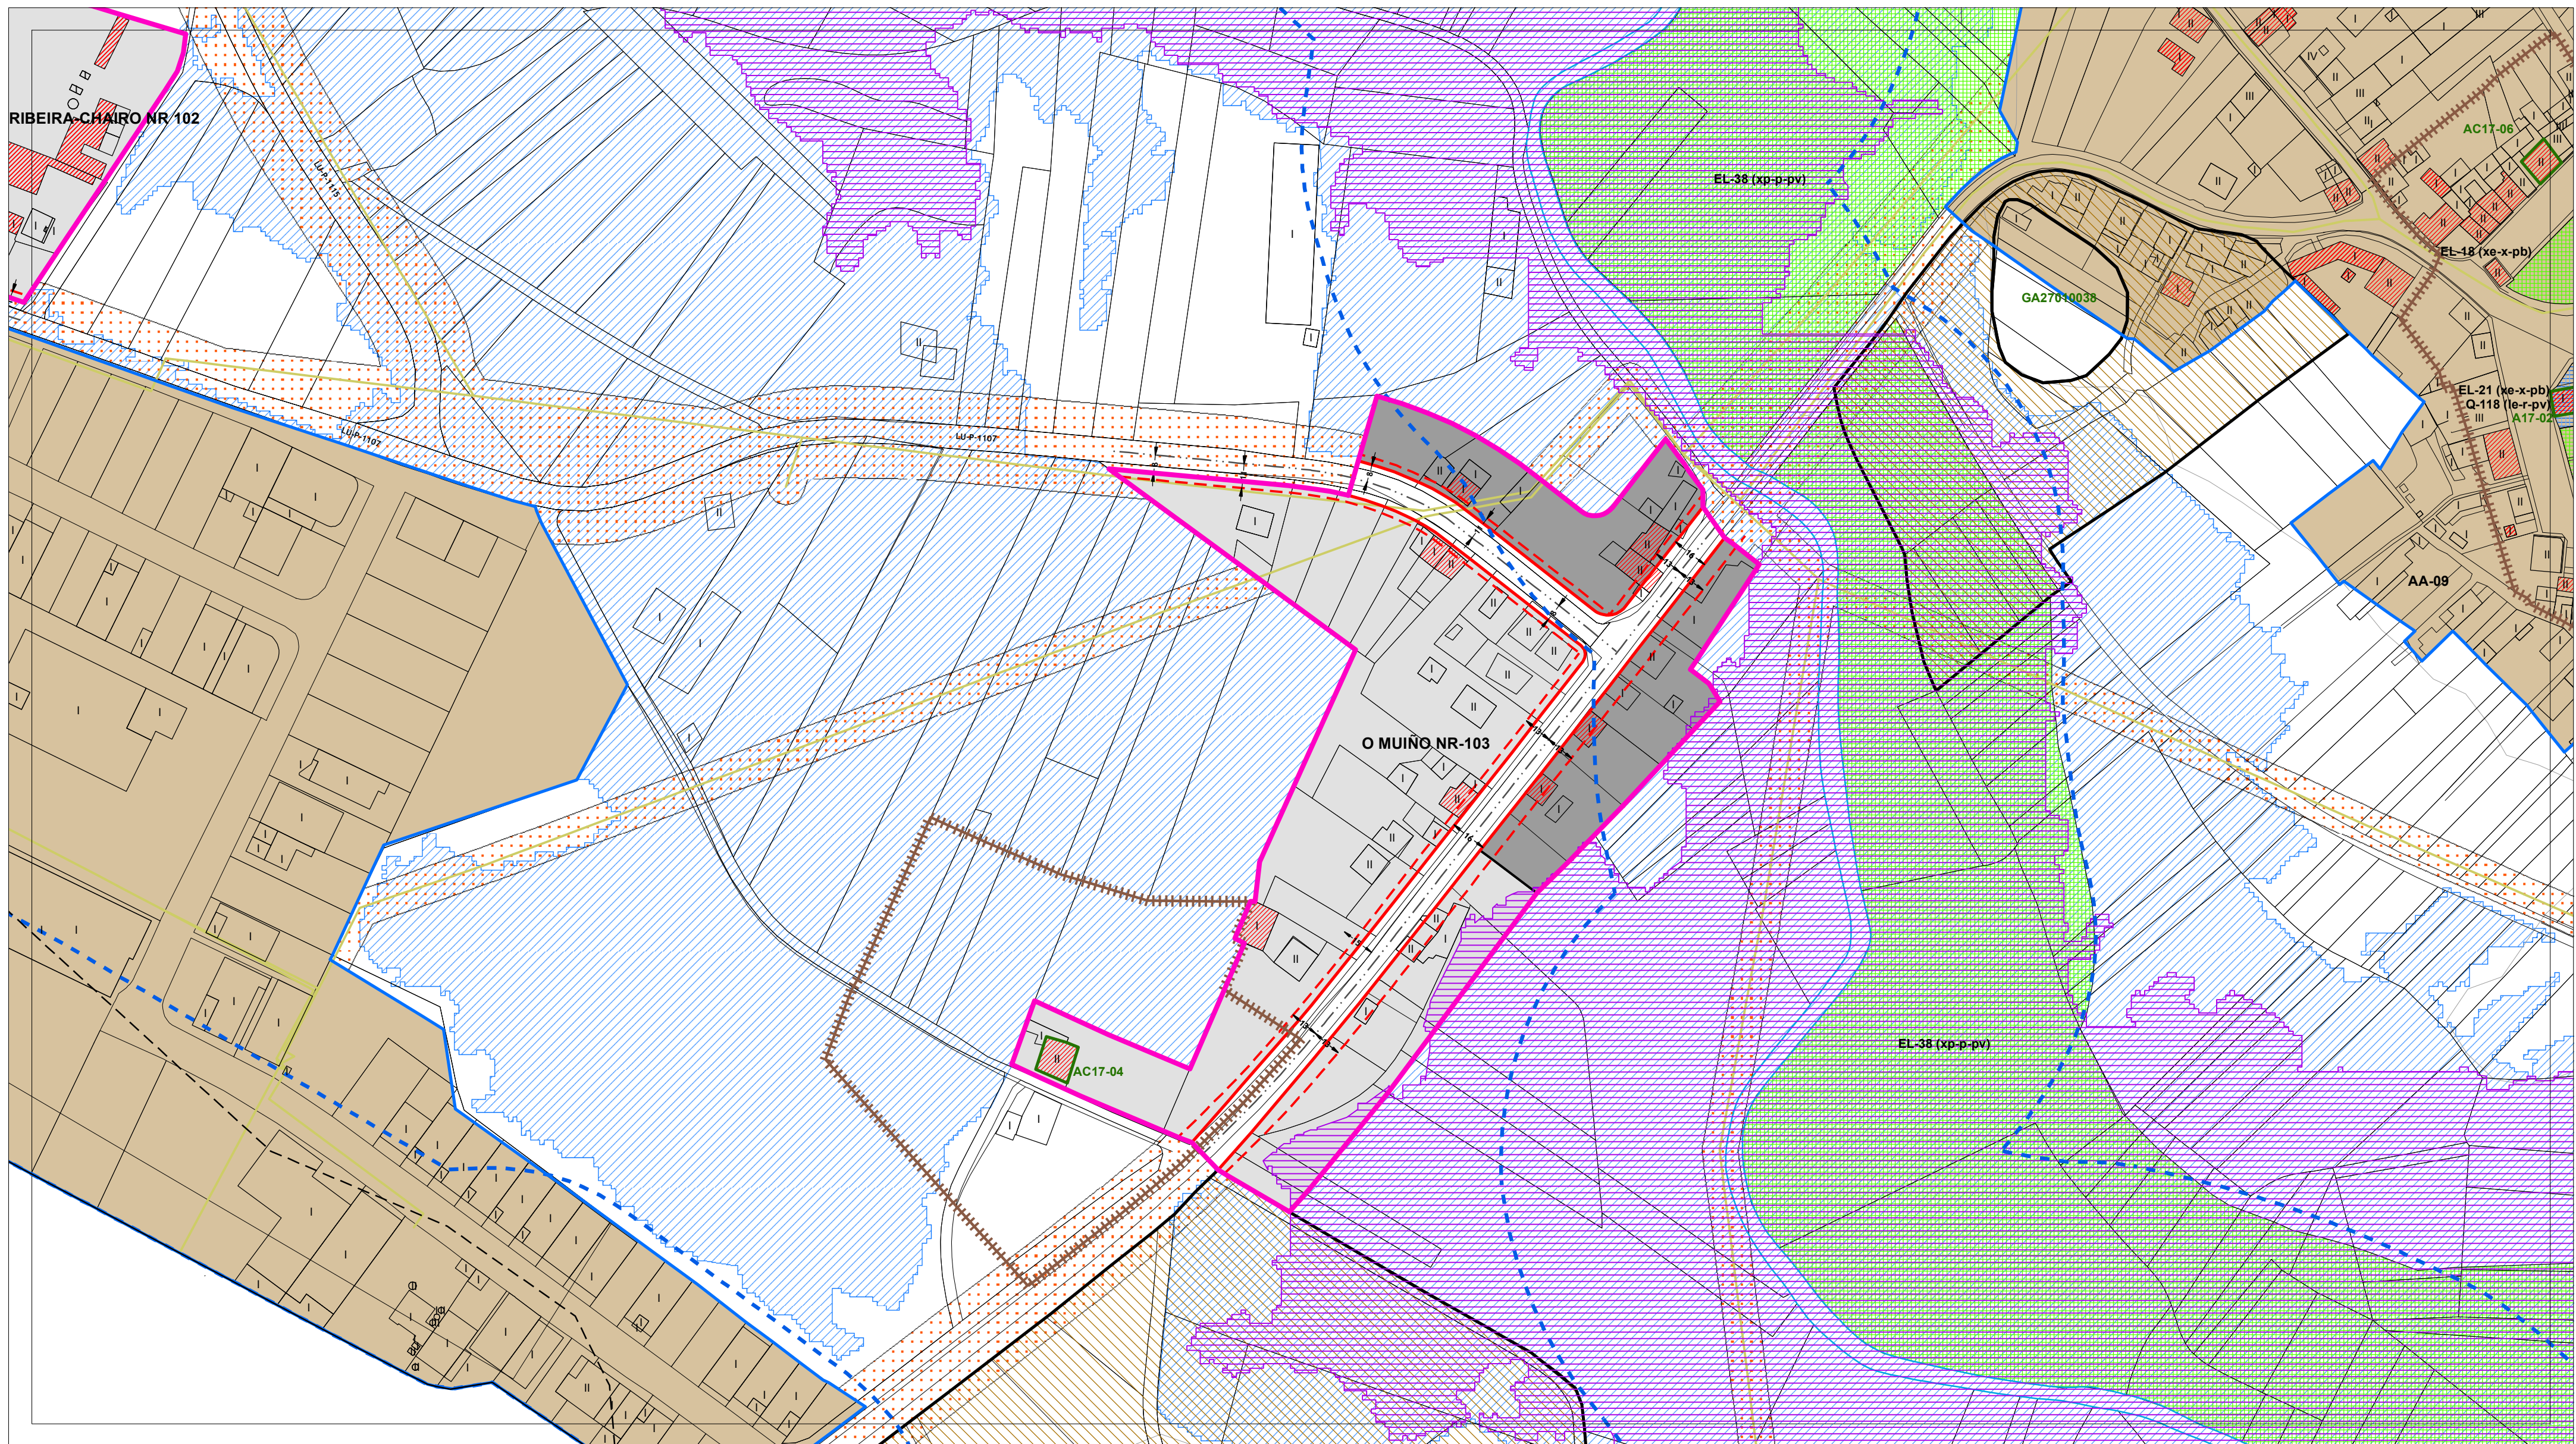

DOTACIÓN DO SISTEMA XERAL E LOCAL	
EQUIPAMENTOS (Q-)	Sistema xp - Existente xp - Previsto
ESPAZO LIBRE (EL)	Sistema Local le - Existente lp - Previsto
Sistema Xeral xe - Existente xp - Previsto	Clase Docentes (do) Sanitario - Asistencial (s) Culturais (cu) Relixioso (r) Cemiterio (ce) Deportivo (d) Administrativo (ad) Seguridade (sg) Servizos Unifais (fu) Abastecemento e Mercados (ab) Ocio e Espasamento (o) Social (so) Investigación científica (ic)
Sistema Local le - Existente lp - Previsto	Titularidade pb - Público pr - Privado

PATRIMONIO CULTURAL CATALOGADO	
ARQUITECTURA E ETNOGRAFÍA BEN OU CONXUNTO CATALOGADO A1-01 CONTORNO DE PROTECCIÓN NÚCLEO RURAL SINGULAR CATALOGADO NÚCLEO SINGULAR-01	ARQUEOLOXÍA ÁREA DE PROTECCIÓN INTEGRAL DO XACEMENTO GA27010001 DELIMITACIÓN DE XACEMENTO EXTRAMUNICIPAL ZONA DE PROTECCIÓN ACHÁDEGO GA27010ACH-01 TOPÓNIMO GA27010TOP01 INDICIO GA27010I-1 REFERENCIA GA27010REF-01



SOLO DE NÚCLEO RURAL	
DELIMITACIÓN NÚCLEO RURAL NÚCLEO RURAL SINGULAR	EDIFICACIÓN BÁSICO HISTÓRICO-TRADICIONAL (SNR/B-T) BÁSICO COMÚN (SNR/B-M) COMPLEXO HISTÓRICO-TRADICIONAL (SNR/C-T) COMPLEXO COMÚN (SNR/C-M)
ORDENANZAS ALIÑACIÓN EXTERIOR ALIÑACIÓN INTERIOR LIÑA LÍMITE DE EDIFICACIÓN	REDE VIARIA ACTUACIÓN ASISTEMÁTICA (AA-)

SOLO RÚSTICO	
SOLO RÚSTICO DE PROTECCIÓN DE AGUAS SOLO RÚSTICO DE PROTECCIÓN DE INFRAESTRUTURAS	LÍMITES LÍMITE MUNICIPAL SEGÚN CONCELLO DE CASTRO DE REI LÍMITE MUNICIPAL SEGÚN INSTITUTO XEOGRÁFICO NACIONAL
HIDROGRAFÍA BORDO ZONA DE POLICÍA ZONA DE FLUXO PREFERENTE CAUCE	

SOLO URBANO	
DELIMITACIÓN SOLO URBANO	REDE NATURA 2000 ZEC LADRA-PARGA-TÁMOGA
ENERXÍA LIÑA DE MEDIA TENSIÓN LIÑA DE ALTA TENSIÓN	ESTRADAS EIXO VIARIO DE ESTRADA SUPRAMUNICIPAL

AUTORES
Mario Iglesias, Arquitecto
Cristina Aguado, Arquitecta
Ruben Cobas, Enx. Agrónomo

PROXECTO		FASE
PLAN XERAL DE ORDENACIÓN MUNICIPAL DE CASTRO DE REI DOCUMENTO PARA APROBACIÓN DEFINITIVA		PD
PLANO		ORGANIZACIÓN ESPACIAL
ESCALAS ALFANUMÉRICA 1:2.000	GRÁFICA 	
SITUACIÓN O MUÍÑO NR-103	PROMOTOR CONCELLO DE CASTRO DE REI	Nº PLANO AP-2 (64)

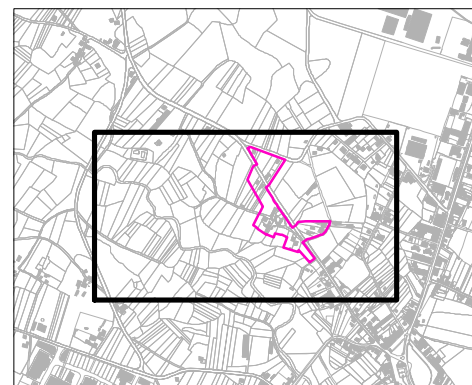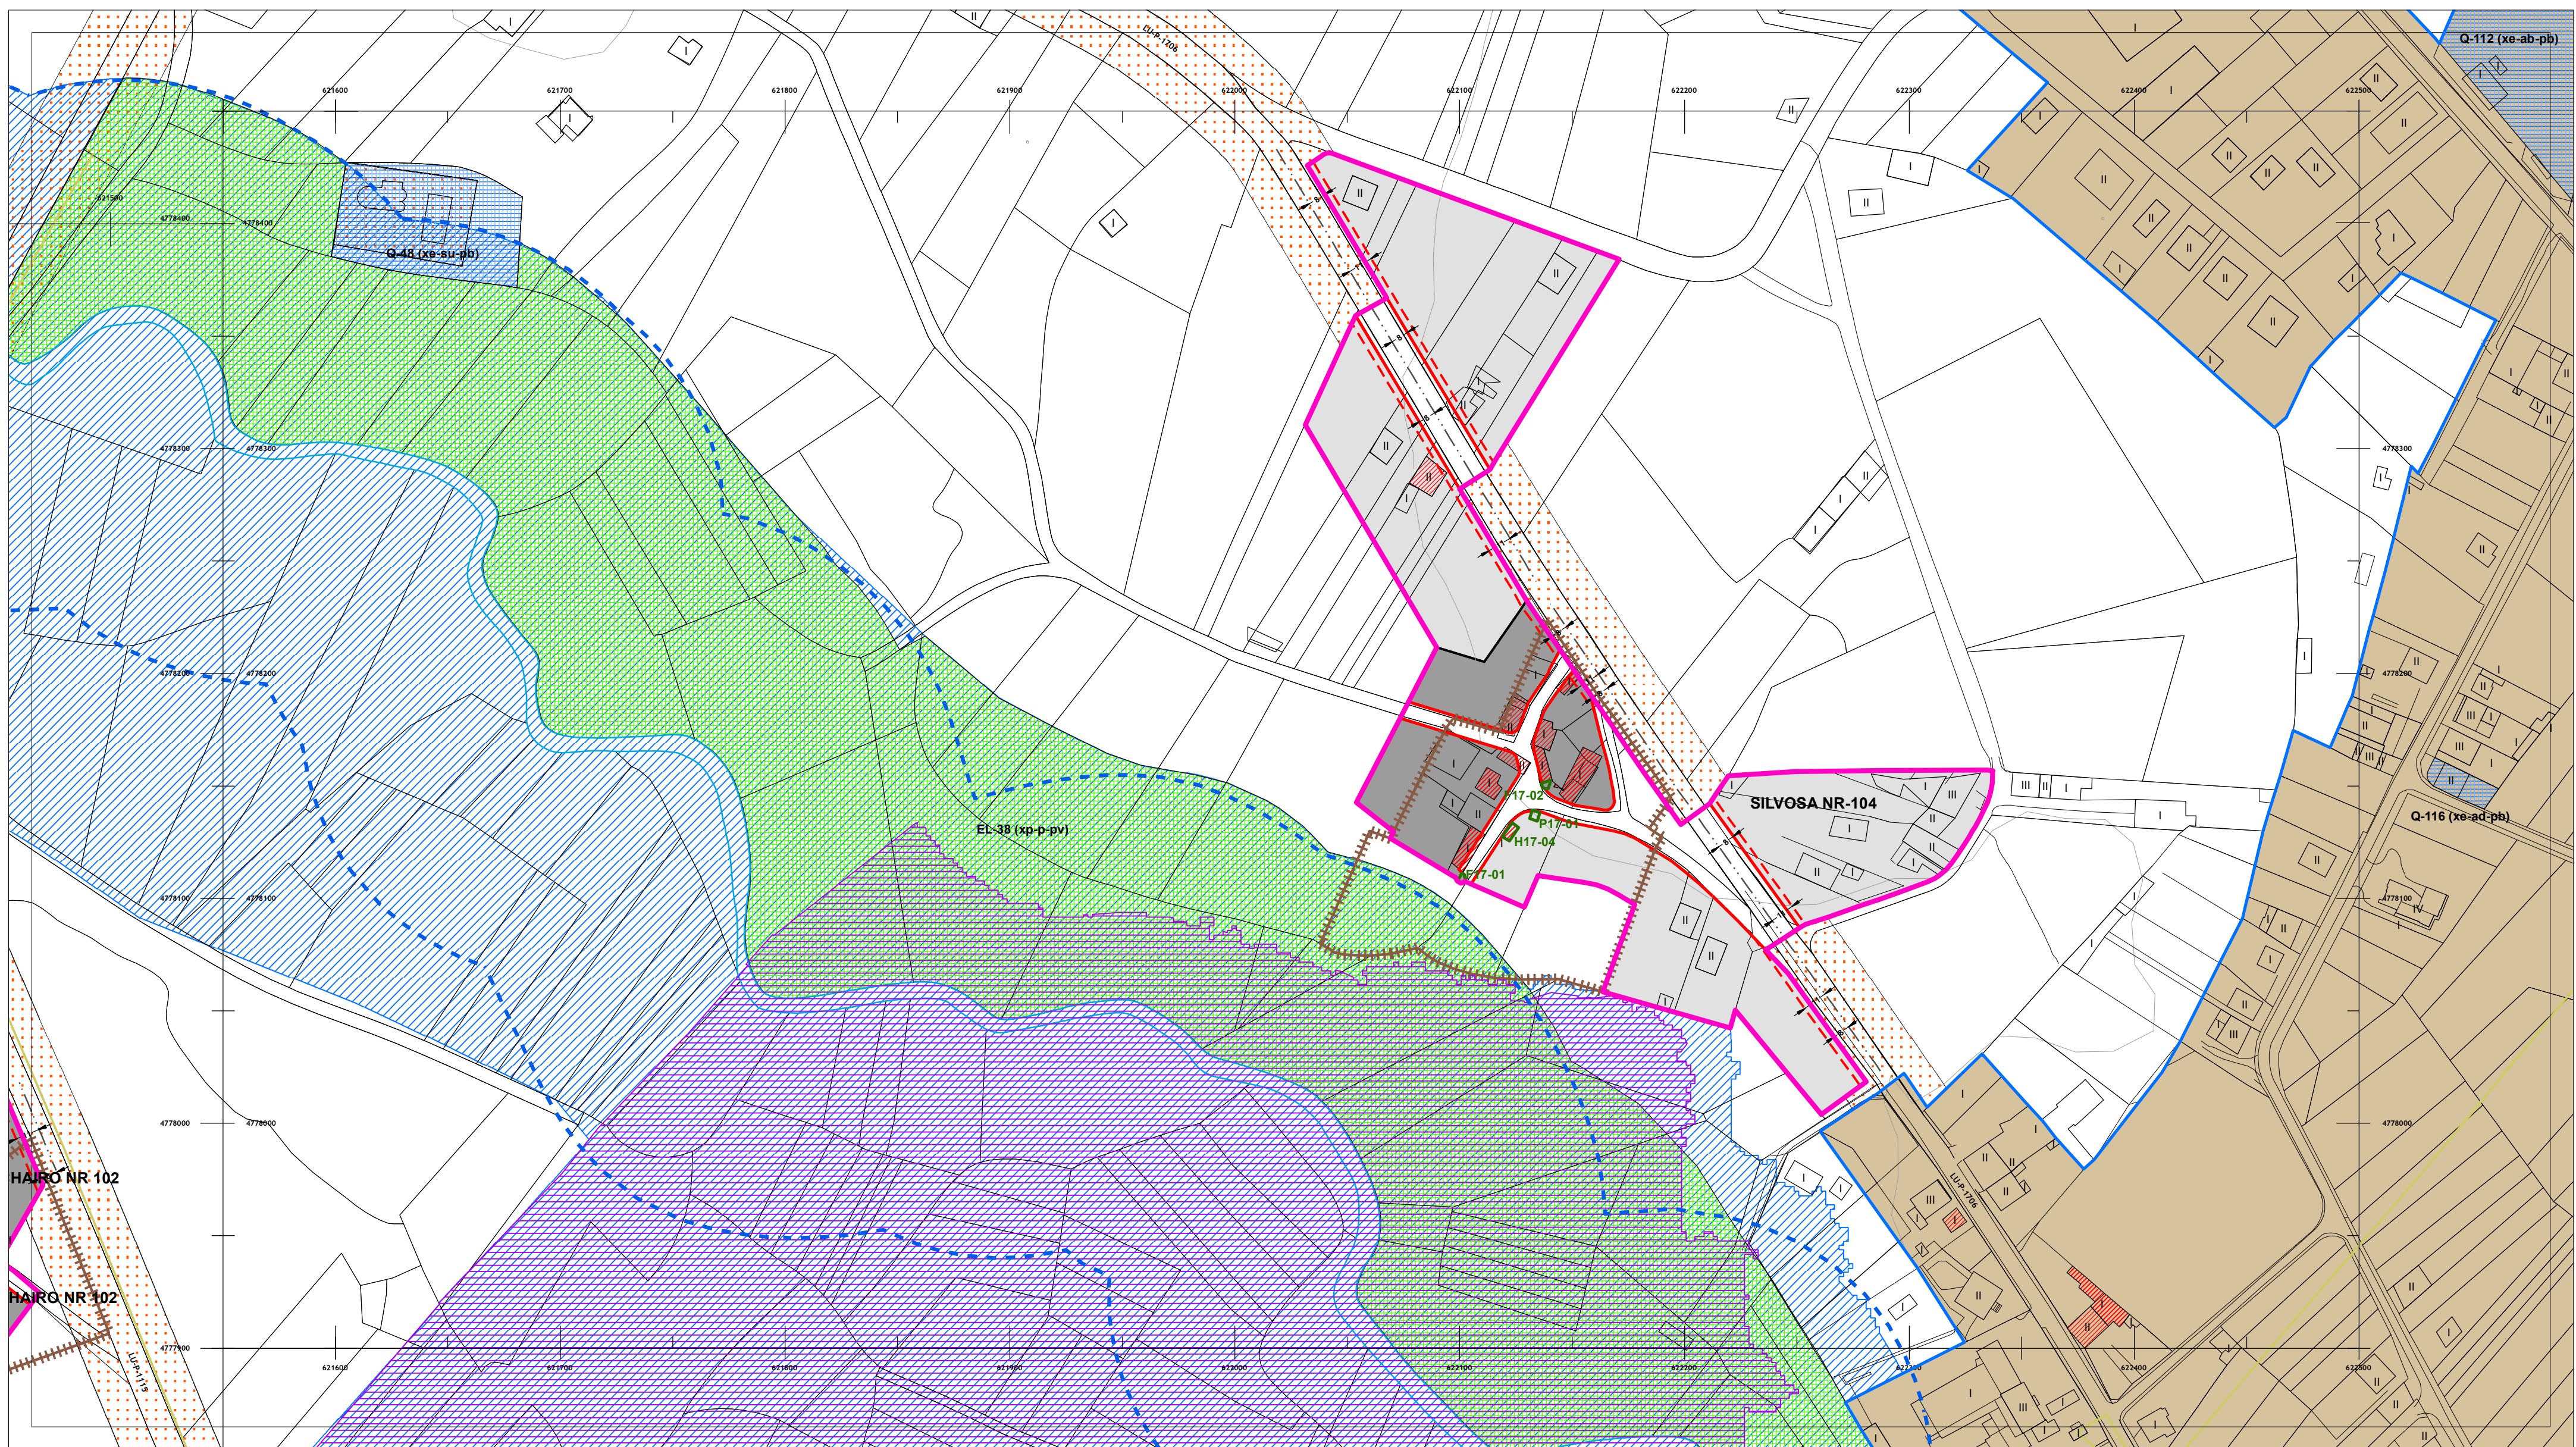

DOTACIÓNS DO SISTEMA XERAL E LOCAL	
EQUIPAMENTOS (Q-)	Sistema Xeral xe - Existente xp - Previsto
ESPAZO LIBRE (EL)	Sistema Local le - Existente lp - Previsto
Parque (p)	Clase
Xardín (x)	Docentes (do)
Áreas de Xogo (ax)	Sanitario - Asistencial (s)
Restantes (r)	Culturais (cu)
Titularidade	Relixioso (r)
pb - Público	Cemiterio (ce)
pr - Privado	Deportivo (d)
	Administrativo (ad)
	Seguridade (sg)
	Servizos Urbanos (su)
	Abastecemento e Mercados (ab)
	Ocio e Esparcemento (o)
	Social (so)
	Investigación científica (ic)
	Titularidade
	pb - Público pr - Privado

PATRIMONIO CULTURAL CATALOGADO	
ARQUITECTURA E ETNOGRAFÍA	ARQUEOLOXÍA
BEN OU CONXUNTO CATALOGADO A1-01	ÁREA DE PROTECCIÓN INTEGRAL DO XACEMENTO GA27010001
CONTORNO DE PROTECCIÓN	DELIMITACIÓN DE XACEMENTO EXTRAMUNICIPAL
NÚCLEO RURAL SINGULAR CATALOGADO NÚCLEO SINGULAR-01	ZONA DE PROTECCIÓN
	ACHÁDEGO GA27010ACH-01
	TOPÓNIMO GA27010TOP01
	INDICIO GA27010I-1
	REFERENCIA GA27010REF-01



SOLO DE NÚCLEO RURAL	
DELIMITACIÓN NÚCLEO RURAL	NÚCLEO RURAL SINGULAR
ORDENANZAS	EDIFICACIÓNS
BÁSICO HISTÓRICO-TRADICIONAL (SNR/B-T)	EDIFICACIÓN TRADICIONAL
BÁSICO COMÚN (SNR/B-M)	
COMPLEXO HISTÓRICO-TRADICIONAL (SNR/C-T)	
COMPLEXO COMÚN (SNR/C-M)	
ALIÑACIÓNS	REDE VIARIA
ALIÑACIÓN EXTERIOR	ACTUACIÓN ASISTEMÁTICA (AA-)
ALIÑACIÓN INTERIOR	
LIÑA LÍMITE DE EDIFICACIÓN	

SOLO RÚSTICO	
SOLO RÚSTICO DE PROTECCIÓN DE AGUAS	SOLO RÚSTICO DE PROTECCIÓN DE INFRAESTRUTURAS
LÍMITES	LÍMITE MUNICIPAL SEGÚN CONCELLO DE CASTRO DE REI
LÍMITE MUNICIPAL SEGÚN INSTITUTO XEOGRÁFICO NACIONAL	
HIDROGRAFÍA	BORDO ZONA DE POLICÍA
ZONA DE FLUXO PREFERENTE	CAUCE

SOLO URBANO	
DELIMITACIÓN SOLO URBANO	REDE NATURA 2000
ZEC PARGA-LADRA-TÁMOGA	ENERXÍA
LIÑA DE MEDIA TENSIÓN	LIÑA DE ALTA TENSIÓN
ESTRADAS	EIXO VIARIO DE ESTRADA SUPRAMUNICIPAL

AUTORES
Mario Iglesias, Arquitecto
Cristina Aguado, Arquitecta
Ruben Cobas, Enx. Agrónomo

PROXECTO	PLAN XERAL DE ORDENACIÓN MUNICIPAL DE CASTRO DE REI DOCUMENTO PARA APROBACIÓN DEFINITIVA		FASE
PLANO	ORGANIZACIÓN ESPACIAL		PD
ESCALAS	ALFANUMÉRICA 1:2.000	GRÁFICA	0 5 10 20 35 65 metros
SITUACIÓN	SILVOSA NR-104	PROMOTOR	CONCELLO DE CASTRO DE REI
		Nº PLANO	AP-2 (65)

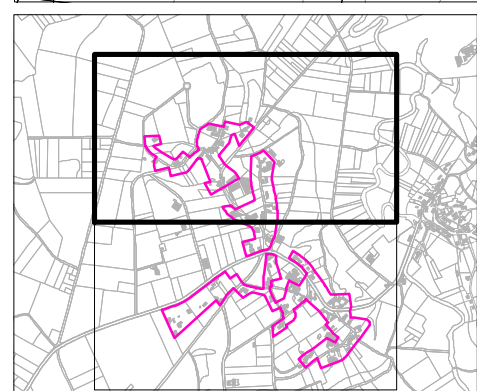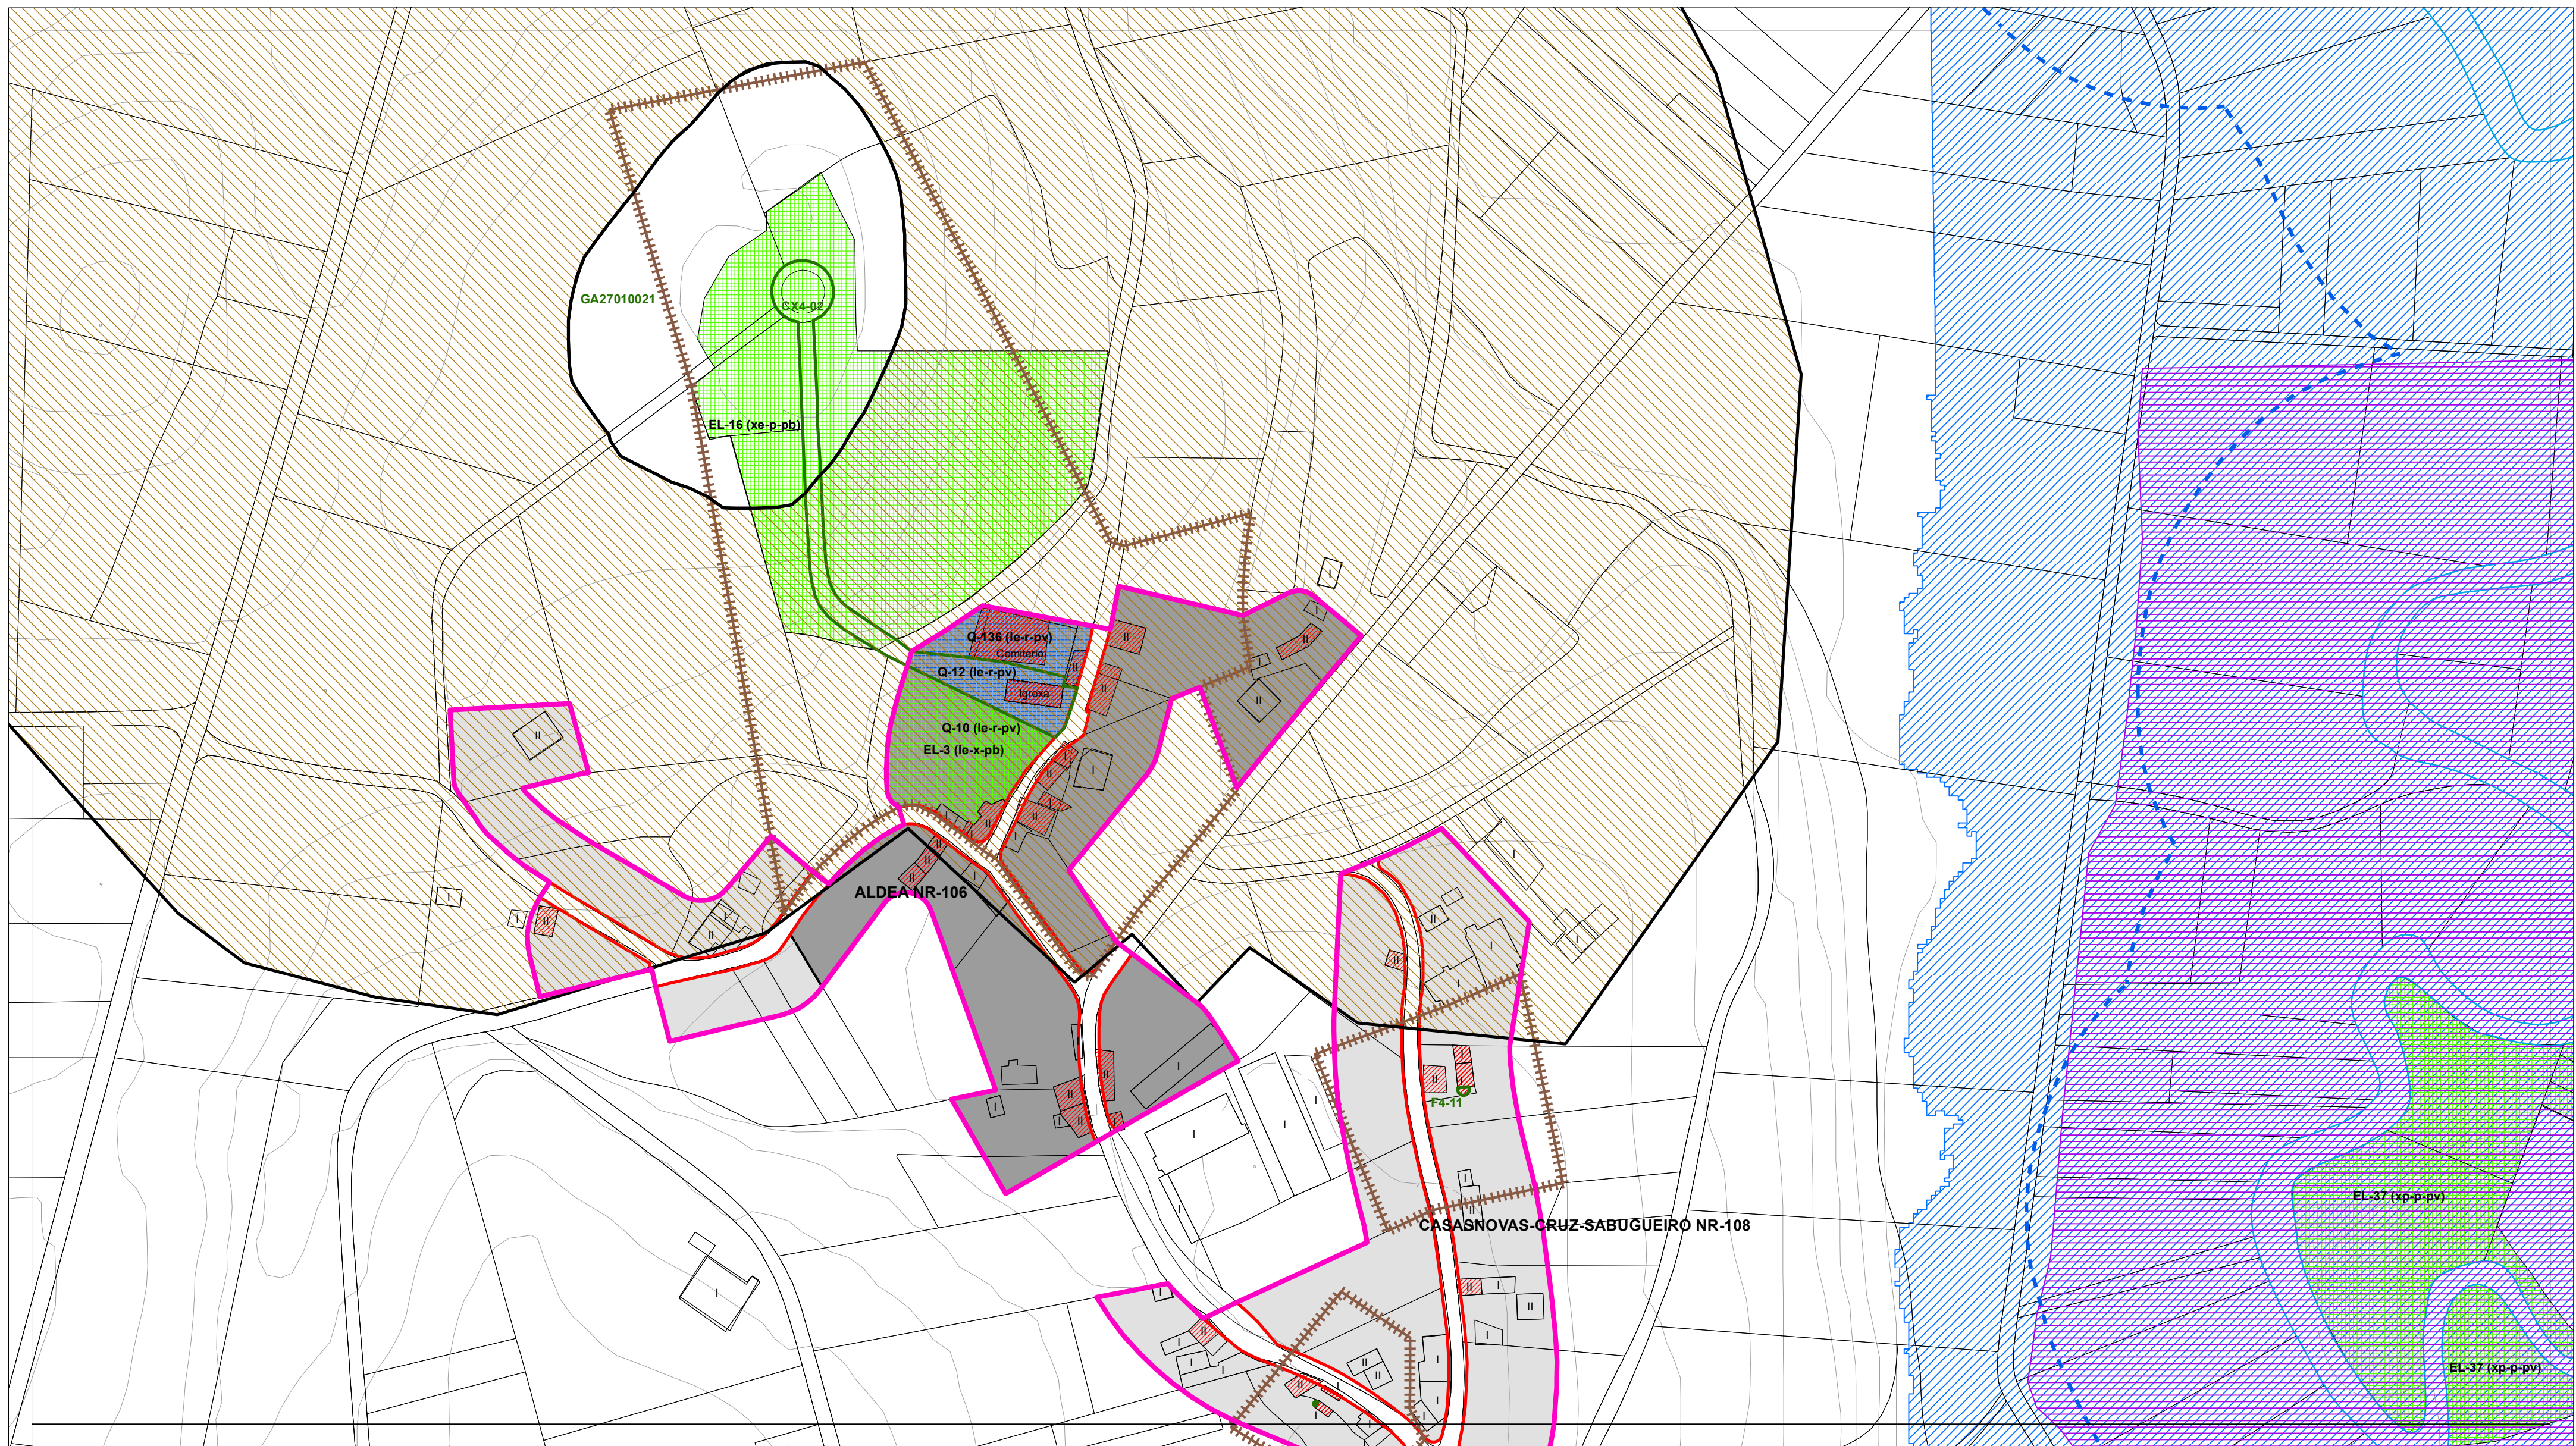

DOTACIÓN DO SISTEMA XERAL E LOCAL	
 EQUIPAMENTOS (Q-)	Sistema Xeral xp - Existente xp - Previsto
 ESPAZO LIBRE (EL)	Sistema Local le - Existente lp - Previsto
Clase	Clase
Parque (p)	Docentes (do)
Xardín (x)	Sanitario - Asistencial (s)
Áreas de Xogo (ax)	Culturais (cu)
Restantes (r)	Relixioso (r)
Titularidade	Titularidade
pb - Público	Deposito (d)
pr - Privado	Administrativo (ad)
	Seguridade (sg)
	Servizos Urbanos (su)
	Abastecemento e Mercados (ab)
	Ocio e Esparcemento (o)
	Social (so)
	Investigación científica (ic)
	Titularidade
	pb - Público pr - Privado

PATRIMONIO CULTURAL CATALOGADO	
ARQUITECTURA E ETNOGRAFÍA	ARQUEOLOXÍA
 BEN OU CONXUNTO CATALOGADO A1-01	 ÁREA DE PROTECCIÓN INTEGRAL DO XACEMENTO GA27010001
 CONTORNO DE PROTECCIÓN	 DELIMITACIÓN DE XACEMENTO EXTRAMUNICIPAL
 NÚCLEO RURAL SINGULAR CATALOGADO	 ZONA DE PROTECCIÓN
NÚCLEO SINGULAR-01	 ACHÁDEGO GA27010ACH-01
	 TOPÓNIMO GA27010TOP-01
	 INDICIO GA27010I-1
	 REFERENCIA GA27010REF-01


SOLO DE NÚCLEO RURAL	
 NÚCLEO RURAL	 NÚCLEO RURAL SINGULAR
ORDENANZAS	EDIFICACIÓN
 BÁSICO HISTÓRICO-TRADICIONAL (SNR/B-T)	 EDIFICACIÓN TRADICIONAL
 BÁSICO COMÚN (SNR/B-M)	
 COMPLEXO HISTÓRICO-TRADICIONAL (SNR/C-T)	
 COMPLEXO COMÚN (SNR/C-M)	
ALIANZAS	REDE VIARIA
 ALIANZAS EXTERIOR	 ACTUACIÓN ASISTEMÁTICA (AA-)
 ALIANZAS INTERIOR	
 LÍNEA LÍMITE DE EDIFICACIÓN	

SOLO RÚSTICO	
 SOLO RÚSTICO DE PROTECCIÓN DE AGUAS	 SOLO RÚSTICO DE PROTECCIÓN DE INFRAESTRUTURAS
LÍMITES	LÍMITES
 LÍMITE MUNICIPAL SEGÚN CONCELLO DE CASTRO DE REI	 LÍMITE MUNICIPAL SEGÚN INSTITUTO XEOGRÁFICO NACIONAL
HIDROGRAFÍA	
 BORDO ZONA DE POLICÍA	
 ZONA DE FLUXO PREFERENTE	
 CAUCE	

SOLO URBANO	
 DELIMITACIÓN SOLO URBANO	
REDE NATURA 2000	
 ZEC PARGA-LADRA-TÁMOGA	
ENERXÍA	
 LÍNEA DE MEDIA TENSIÓN	
 LÍNEA DE ALTA TENSIÓN	
ESTRADAS	
 EIXO VIARIO DE ESTRADA SUPRAMUNICIPAL	

AUTORES	PROXECTO
Mario Iglesias, Arquitecto	PLAN XERAL DE ORDENACIÓN MUNICIPAL DE CASTRO DE REI
Cristina Aguado, Arquitecta	DOCUMENTO PARA APROBACIÓN DEFINITIVA
Ruben Cobas, Enx. Agrónomo	
	

PLANO	ORGANIZACIÓN ESPACIAL	FASE
ALDEA NR-106		PD
CASASNOVAS-CRUZ-SABUGUEIRO NR-108		
ESCALAS	0 5 10 20 35 65 metros	
ALFANUMÉRICA 1:2.000	GRÁFICA	
SITUACIÓN	PROMOTOR	Nº PLANO
CONCELLO DE CASTRO DE REI	CONCELLO DE CASTRO DE REI	AP-2 (67.1)

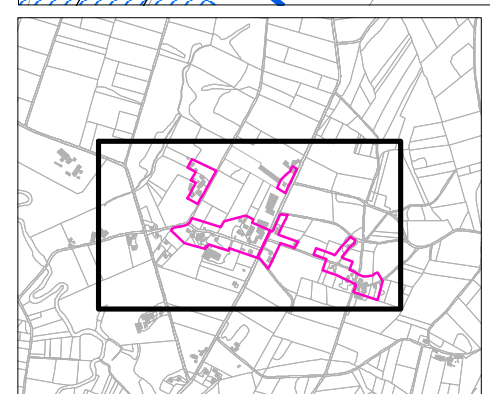



PATRIMONIO CULTURAL CATALOGADO	
ARQUITECTURA E ETNOGRAFÍA	ARQUEOLOGÍA
 BEN OÙ CONJUNTO CATALOGADO A1-01	 ÁREA DE PROTECCIÓN INTEGRAL DO XACEMENTO GA27010001
 CONTORNO DE PROTECCIÓN	 DELIMITACIÓN DE XACEMENTO EXTRAMUNICIPAL
 NÚCLEO RURAL SINGULAR CATALOGADO NÚCLEO SINGULAR-01	 ZONA DE PROTECCIÓN
	 ACHÁDEGO GA27010ACH-01
	 TOPÓNIMO GA27010TOP01
	 INDICIO GA27010/I-1
	 REFERENCIA GA27010REF-01

SOLO RÚSTICO	
	SOLO RÚSTICO DE PROTECCIÓN DE AUGAS
	SOLO RÚSTICO DE PROTECCIÓN DE INFRAESTRUTURAS
LÍMITES	
	LÍMITE MUNICIPAL SEGÚN CONCELLO DE CASTRO DE REI
	LÍMITE MUNICIPAL SEGÚN INSTITUTO XEGRÁFICO NACIONAL
HIDROGRAFÍA	
	BORDO ZONA DE POLICÍA
	ZONA DE FLUXO PREFERENTE

AUTORES
 Mario Iglesias, *Arquitecto*
 Cristina Aguado, *Arquitecta*
 Ruben Cobas, *Enx. Agrónomo*




Documento aprobado en sesión plenaria de 9
Marzo 2020, La Secretaria, María Josefa
Fernández Legaspi. 3.294 Páginas

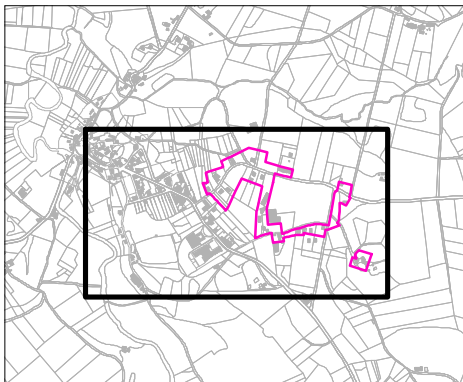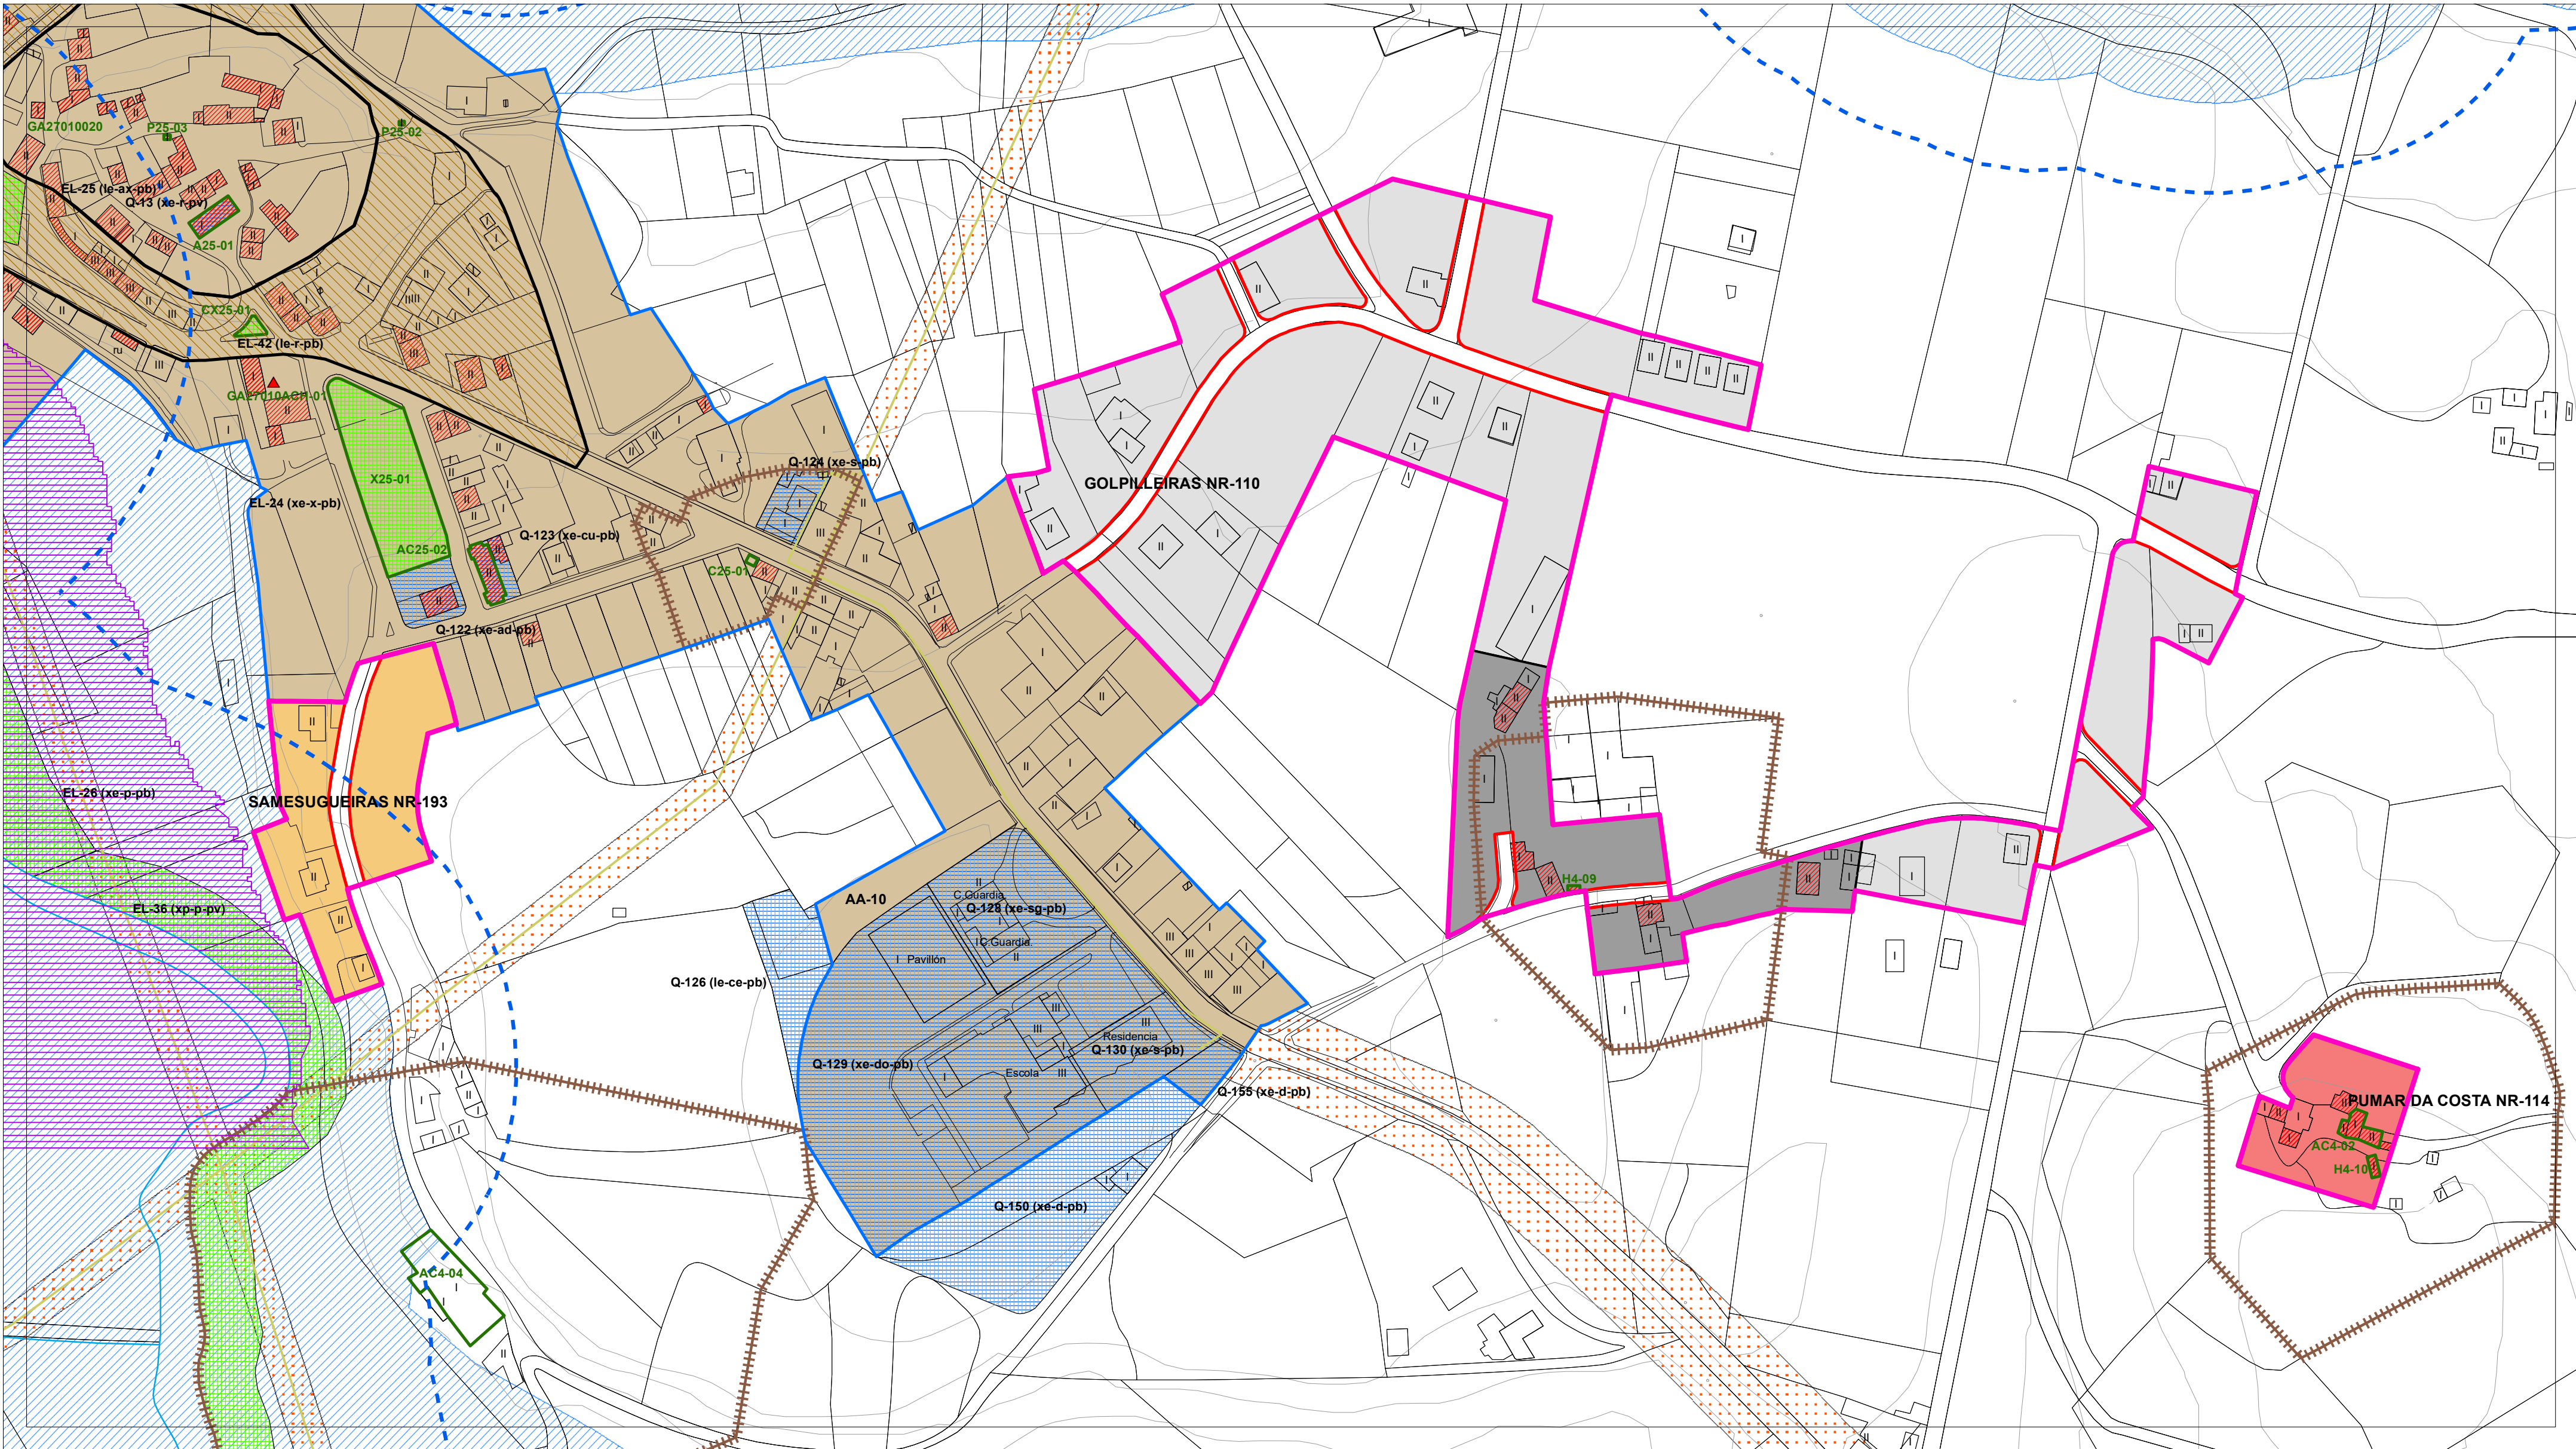

DOTACIÓNS DO SISTEMA XERAL E LOCAL	
EQUIPAMENTOS (Q-)	Sistema Xeral xp - Existente xp - Previsto
ESPAZO LIBRE (EL)	Sistema Local le - Existente lp - Previsto
Parque (p)	Clase
Xardín (x)	Docentes (do)
Áreas de Xogo (ax)	Sanitario - Asistencial (s)
Restantes (r)	Culturais (cu)
Titularidade	Relixioso (r)
pb - Público	Cemiterio (ce)
pr - Privado	Deportivo (d)
	Administrativo (ad)
	Seguridade (sg)
	Servizos Urbanos (su)
	Abastecemento e Mercados (ab)
	Ocio e Esparcemento (o)
	Social (so)
	Investigación científica (ic)
	Titularidade
	pb - Público pr - Privado

PATRIMONIO CULTURAL CATALOGADO	
BEN OU CONXUNTO CATALOGADO A1-01	ARQUITECTURA E ETNOGRAFÍA
CONTORNO DE PROTECCIÓN	ARQUEOLOXÍA
NÚCLEO RURAL SINGULAR CATALOGADO	ÁREA DE PROTECCIÓN INTEGRAL DO XACEMENTO GA27010001
NÚCLEO SINGULAR-01	DELIMITACIÓN DE XACEMENTO EXTRAMUNICIPAL
	ZONA DE PROTECCIÓN
	ACHÁDEGO GA27010ACH-01
	TOPÓNIMO GA27010TOP-01
	INDICIO GA27010I-01
	REFERENCIA GA27010REF-01



SOLO DE NÚCLEO RURAL	
NÚCLEO RURAL	NÚCLEO RURAL SINGULAR
BÁSICO HISTÓRICO-TRADICIONAL (SNR/B-T)	EDIFICACIÓN TRADICIONAL
BÁSICO COMÚN (SNR/B-M)	
COMPLEXO HISTÓRICO-TRADICIONAL (SNR/C-T)	
COMPLEXO COMÚN (SNR/C-M)	
ALIÑACIÓN EXTERIOR	REDE VIARIA
ALIÑACIÓN INTERIOR	ACTUACIÓN ASISTEMÁTICA (AA-)
LIÑA LÍMITE DE EDIFICACIÓN	

SOLO RÚSTICO	
SOLO RÚSTICO DE PROTECCIÓN DE AGUAS	SOLO RÚSTICO DE PROTECCIÓN DE INFRAESTRUTURAS
LÍMITE MUNICIPAL SEGÚN CONCELLO DE CASTRO DE REI	LÍMITE MUNICIPAL SEGÚN INSTITUTO XEOGRÁFICO NACIONAL
BORDO ZONA DE POLICÍA	ZONA DE FLUXO PREFERENTE
CAUCE	

SOLO URBANO	
DELIMITACIÓN SOLO URBANO	REDE NATURA 2000
ZEC PARGA-LADRA-TÁMOGA	ENERXÍA
LIÑA DE MEDIA TENSIÓN	LIÑA DE ALTA TENSIÓN
EIXO VIARIO DE ESTRADA SUPRAMUNICIPAL	

AUTORES
Mario Iglesias, Arquitecto
Cristina Aguado, Arquitecta
Ruben Cobas, Enx. Agrónomo

PROXECTO	PLAN XERAL DE ORDENACIÓN MUNICIPAL DE CASTRO DE REI		FASE
	DOCUMENTO PARA APROBACIÓN DEFINITIVA		PD
PLANO	ORGANIZACIÓN ESPACIAL		
ESCALAS	ALFANUMÉRICA 1:2.000	GRÁFICA	0 5 10 20 35 65 metros
SITUACIÓN	GOLPILLEIRAS NR110 PUMAR DA COSTA NR-114 SAMESUGUEIRAS NR-193	PROMOTOR	Nº PLANO
	CONCELLO DE CASTRO DE REI		AP-2 (69)

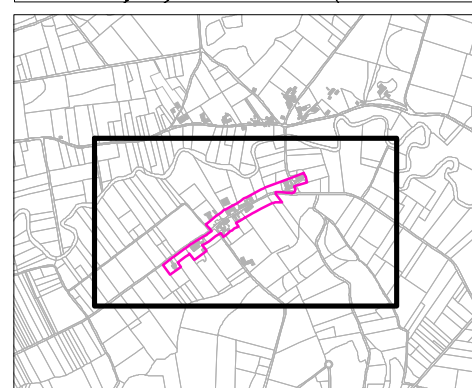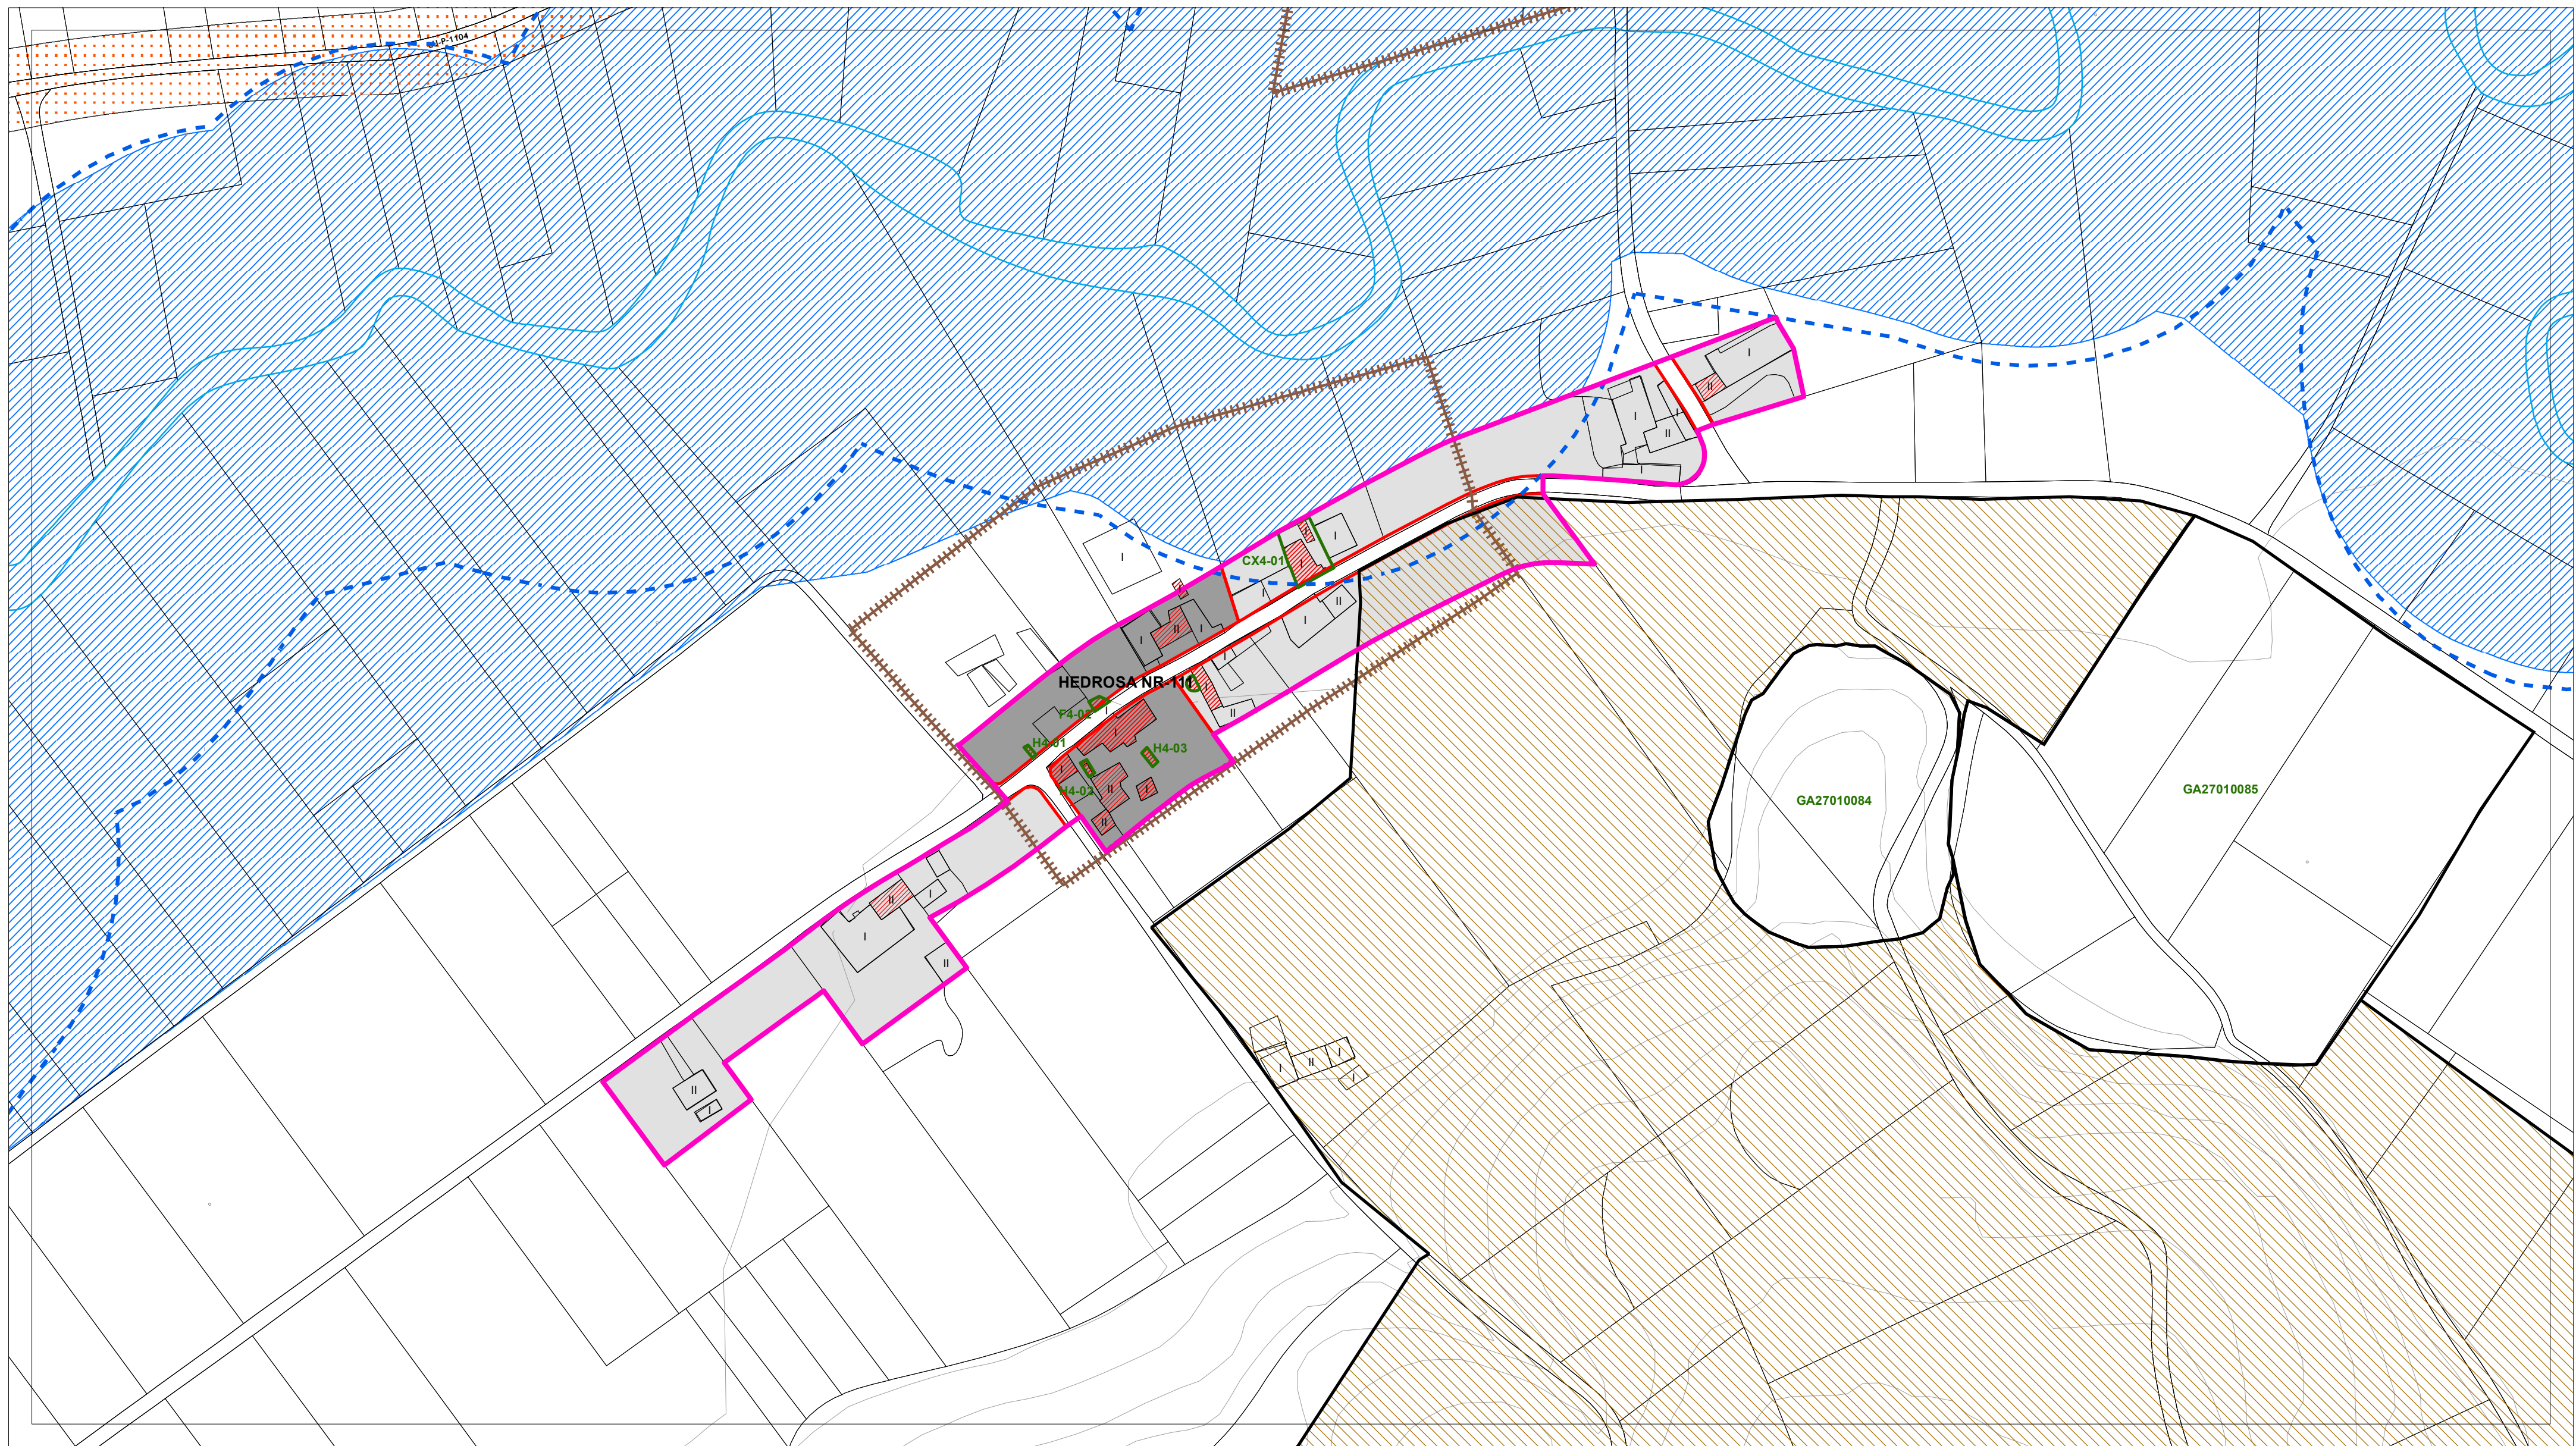

DOTACIÓNS DO SISTEMA XERAL E LOCAL	
 EQUIPAMENTOS (Q-)	Sistema Xeral xp - Existente xp - Previsto
 ESPAZO LIBRE (EL)	Sistema Local le - Existente lp - Previsto
Clase	
Parque (p)	Docentes (do)
Xardín (x)	Sanitario - Asistencial (s)
Áreas de Xogo (ax)	Culturais (cu)
Restantes (r)	Relixioso (r)
Titularidade	
pb - Público	Seguridade (sg)
pr - Privado	Servizos Urbanos (su)
	Abastecemento e Mercados (ab)
	Ocio e Esparcemento (o)
	Social (so)
	Investigación científica (ic)
	Titularidade
	pb - Público pr - Privado

PATRIMONIO CULTURAL CATALOGADO	
ARQUITECTURA E ETNOGRAFÍA	ARQUEOLOXÍA
 BEN OU CONXUNTO CATALOGADO A1-01	 ÁREA DE PROTECCIÓN INTEGRAL DO XACEMENTO GA27010001
 CONTORNO DE PROTECCIÓN	 DELIMITACIÓN DE XACEMENTO EXTRAMUNICIPAL
 NÚCLEO RURAL SINGULAR CATALOGADO	 ZONA DE PROTECCIÓN
NÚCLEO SINGULAR-01	 ACHÁDEGO GA27010ACH-01
	 TOPÓNIMO GA27010TOP-01
	 INDICIO GA27010I-1
	 REFERENCIA GA27010REF-01

SOLO DE NÚCLEO RURAL	
DELIMITACIÓNS	 NÚCLEO RURAL SINGULAR
 BÁSICO HISTÓRICO-TRADICIONAL (SNR/B-T)	 EDIFICACIÓN TRADICIONAL
 BÁSICO COMÚN (SNR/B-M)	
 COMPLEXO HISTÓRICO-TRADICIONAL (SNR/C-T)	
 COMPLEXO COMÚN (SNR/C-M)	
ALINEACIÓNS	REDE VIARIA
 ALINEACIÓN EXTERIOR	 ACTUACIÓN ASISTEMÁTICA (AA-)
 ALINEACIÓN INTERIOR	
 LÍNEA LÍMITE DE EDIFICACIÓN	



SOLO RÚSTICO	
 SOLO RÚSTICO DE PROTECCIÓN DE AUGAS	
 SOLO RÚSTICO DE PROTECCIÓN DE INFRAESTRUTURAS	
LIMITES	
 LÍMITE MUNICIPAL SEGÚN CONCELLO DE CASTRO DE REI	
 LÍMITE MUNICIPAL SEGÚN INSTITUTO XEOGRÁFICO NACIONAL	
HIDROGRAFÍA	
 BORDO ZONA DE POLICÍA	
 ZONA DE FLUXO PREFERENTE	
 CAUCE	

SOLO URBANO	
 DELIMITACIÓN SOLO URBANO	
REDE NATURA 2000	
 ZEC PARGA-LADRA-TÁMOGA	
ENERXÍA	
 LÍNEA DE MEDIA TENSIÓN	
 LÍNEA DE ALTA TENSIÓN	
ESTRADAS	
 EIXO VIARIO DE ESTRADA SUPRAMUNICIPAL	

AUTORES
Mario Iglesias, Arquitecto
Cristina Aguado, Arquitecta
Ruben Cobas, Enx. Agrónomo



PROXECTO	PLAN XERAL DE ORDENACIÓN MUNICIPAL DE CASTRO DE REI DOCUMENTO PARA APROBACIÓN DEFINITIVA		FASE PD
PLANO	ORGANIZACIÓN ESPACIAL		
ESCALAS	ALFANUMÉRICA 1:2.000	GRÁFICA	0 5 10 20 35 65 metros
SITUACIÓN	HEDROSA NR-111	PROMOTOR CONCELLO DE CASTRO DE REI	Nº PLANO AP-2 (70)

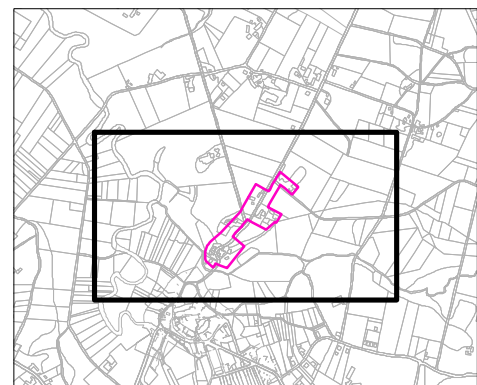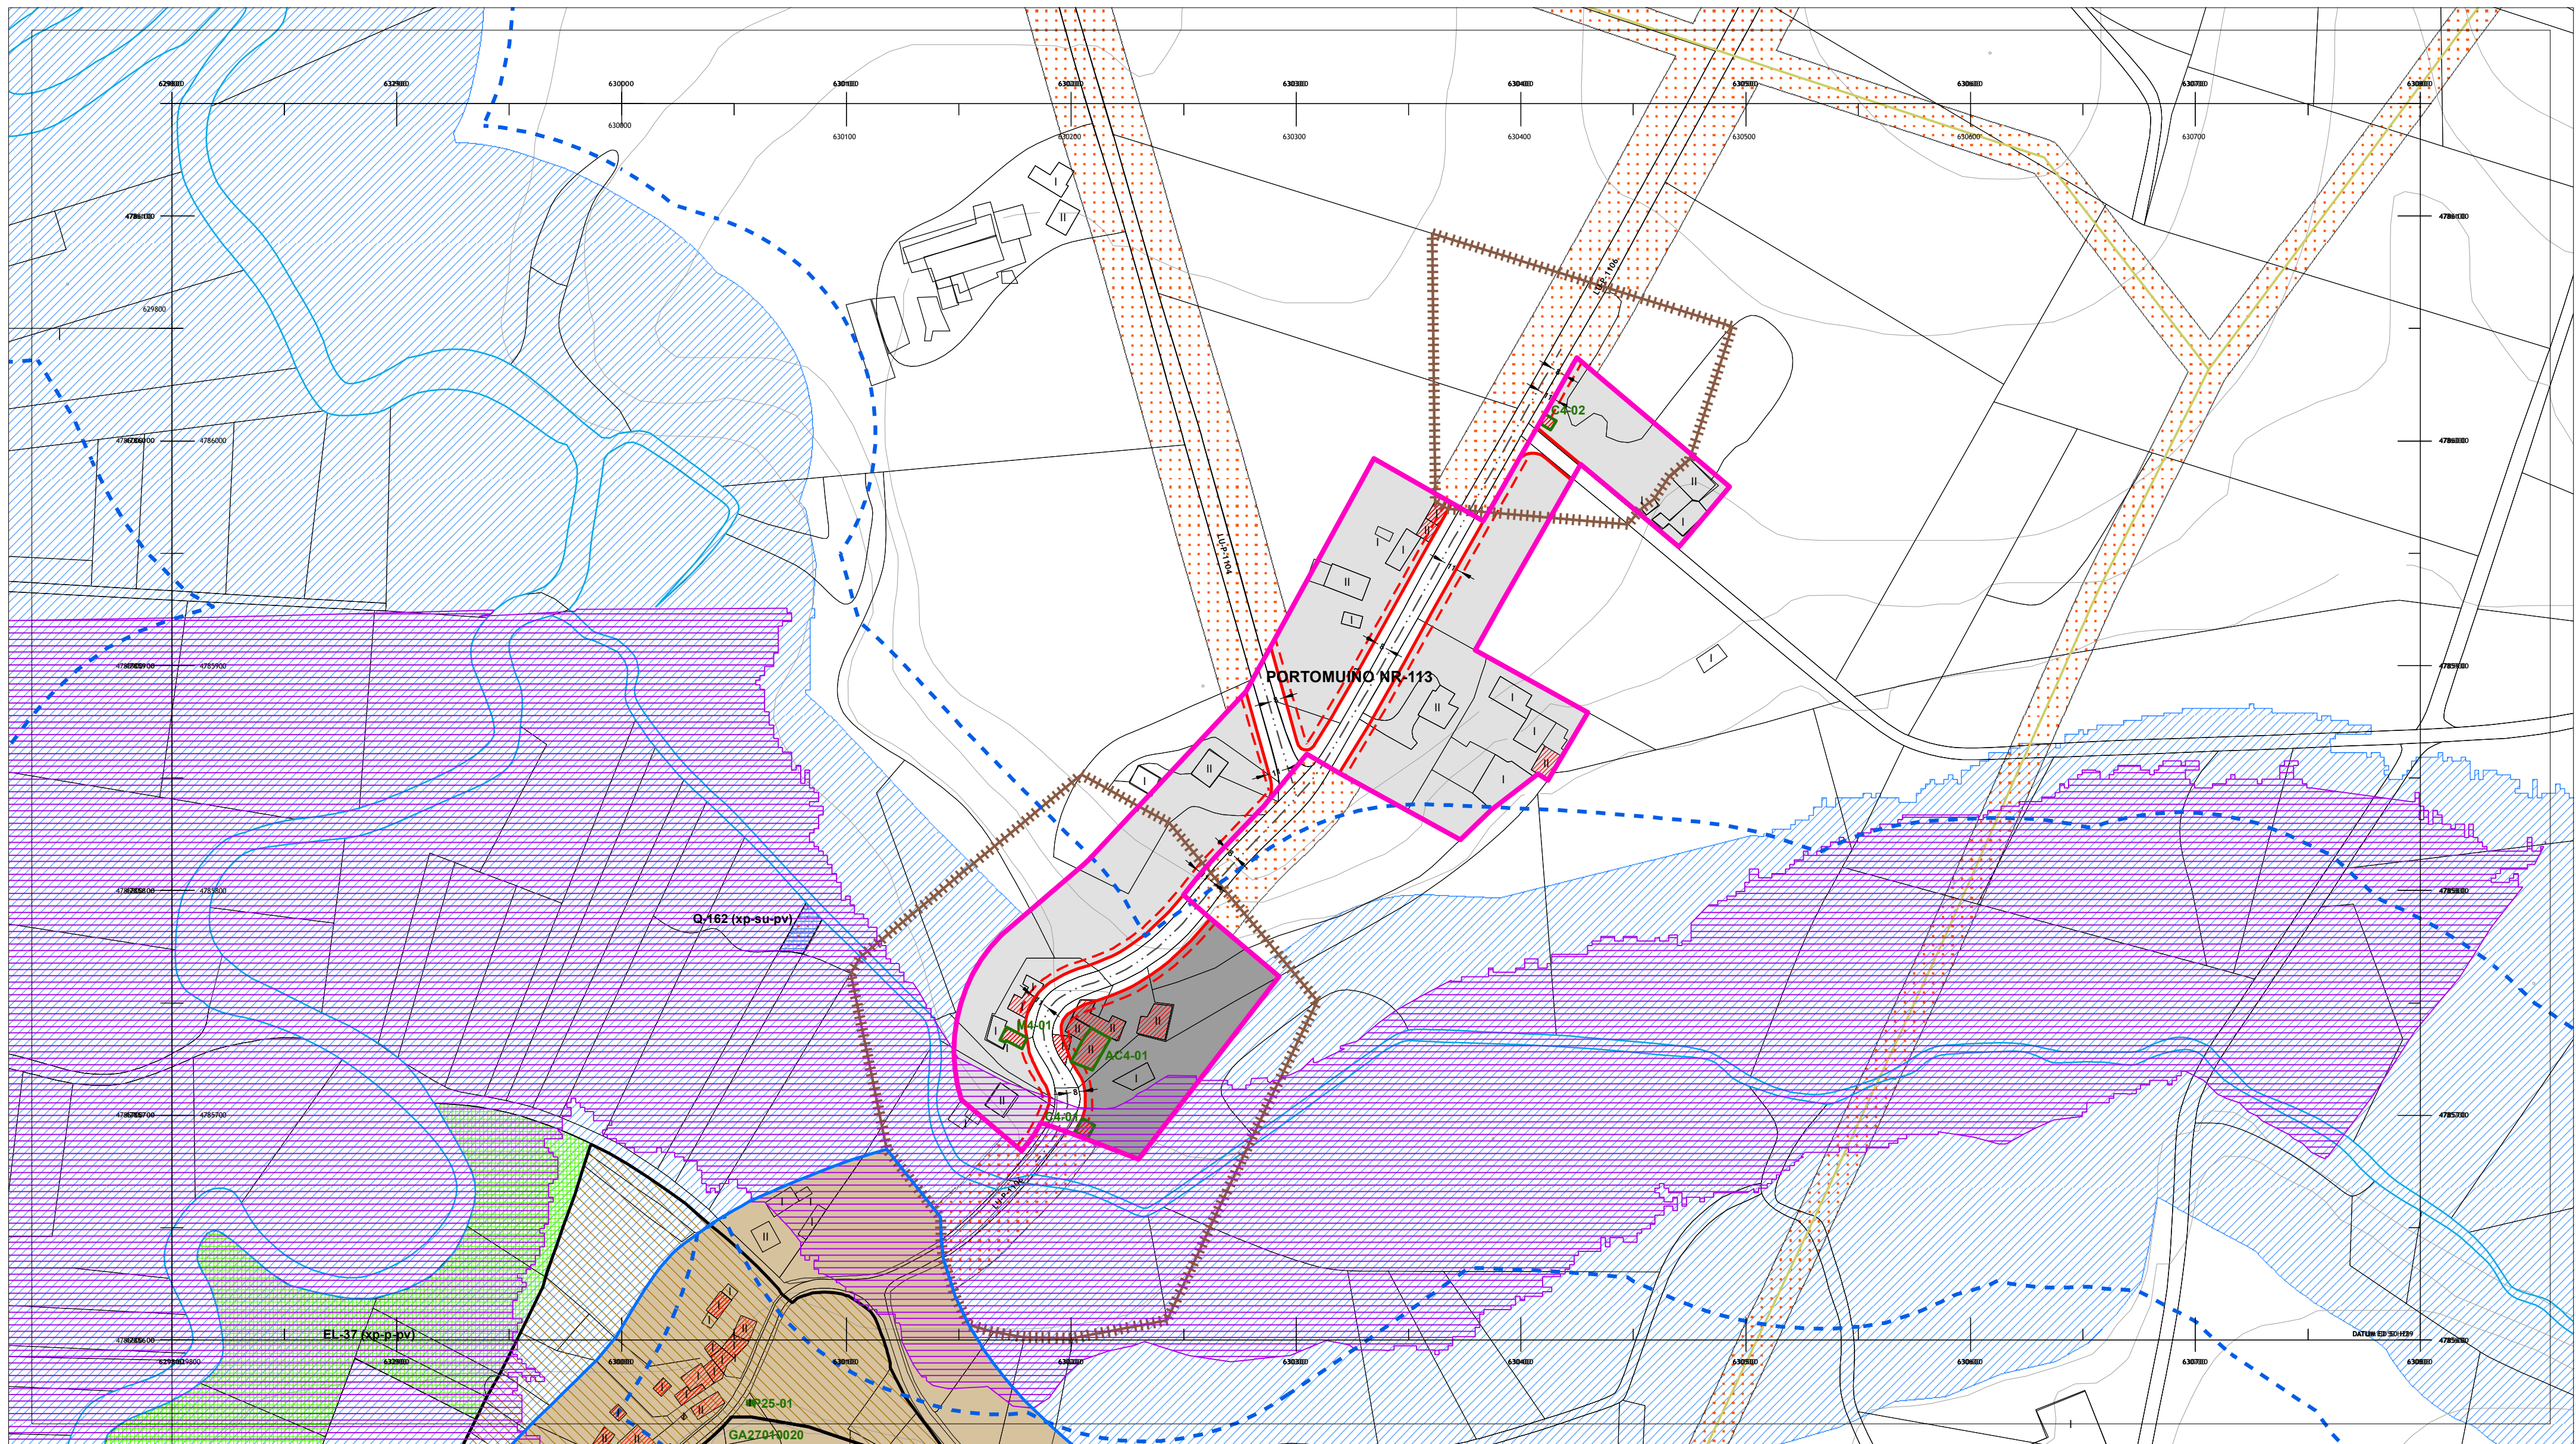

DOTACIÓN DO SISTEMA XERAL E LOCAL	
EQUIPAMENTOS (Q-)	Sistema Xeral xp - Existente xp - Previsto
ESPAZO LIBRE (EL)	Sistema Local le - Existente lp - Previsto
Clase	Clase
Parque (p)	Docentes (do)
Xardín (x)	Sanitario - Asistencial (s)
Áreas de Xogo (ax)	Culturais (cu)
Restantes (r)	Relixioso (r)
Titularidade	Titularidade
pb - Público	Seguridade (sg)
pr - Privado	Servizos Urbanos (su)
	Abastecemento e Mercados (ab)
	Ocio e Esparcemento (o)
	Social (so)
	Investigación científica (ic)

PATRIMONIO CULTURAL CATALOGADO	
ARQUITECTURA E ETNOGRAFÍA	ARQUEOLOXÍA
BEN OU CONXUNTO CATALOGADO A1-01	ÁREA DE PROTECCIÓN INTEGRAL DO XACEMENTO GA27010001
NÚCLEO RURAL SINGULAR CATALOGADO NÚCLEO SINGULAR-01	DELIMITACIÓN DE XACEMENTO EXTRAMUNICIPAL
CONTORNO DE PROTECCIÓN	ZONA DE PROTECCIÓN
	ACHÁDEGO GA27010ACH-01
	TOPÓNIMO GA27010TOP-01
	INDICIO GA27010I-01
	REFERENCIA GA27010REF-01



SOLO DE NÚCLEO RURAL	
NÚCLEO RURAL	NÚCLEO RURAL SINGULAR
ORDENANZAS	EDIFICACIÓN
BÁSICO HISTÓRICO-TRADICIONAL (SNR/B-T)	EDIFICACIÓN TRADICIONAL
BÁSICO COMÚN (SNR/B-M)	
COMPLEXO HISTÓRICO-TRADICIONAL (SNR/C-T)	
COMPLEXO COMÚN (SNR/C-M)	
ALINEACIÓN	REDE VIARIA
ALINEACIÓN EXTERIOR	ACTUACIÓN ASISTEMÁTICA (AA-)
ALINEACIÓN INTERIOR	
LÍNEA LÍMITE DE EDIFICACIÓN	

SOLO RÚSTICO	
SOLO RÚSTICO DE PROTECCIÓN DE AGUAS	SOLO RÚSTICO DE PROTECCIÓN DE INFRAESTRUTURAS
LÍMITES	LÍMITES
LÍMITE MUNICIPAL SEGÚN CONCELLO DE CASTRO DE REI	LÍMITE MUNICIPAL SEGÚN INSTITUTO XEOGRÁFICO NACIONAL
HIDROGRAFÍA	
BORDO ZONA DE POLICÍA	
ZONA DE FLUXO PREFERENTE	
CAUCE	

SOLO URBANO	
DELIMITACIÓN SOLO URBANO	
REDE NATURA 2000	
ZEC PARGA-LADRA-TÁMOGA	
ENERXÍA	
LÍNEA DE MEDIA TENSIÓN	
LÍNEA DE ALTA TENSIÓN	
ESTRADAS	
EIXO VIARIO DE ESTRADA SUPRAMUNICIPAL	

AUTORES
Mario Iglesias, Arquitecto
Cristina Aguado, Arquitecta
Ruben Cobas, Enx. Agrónomo

PROXECTO	PLAN XERAL DE ORDENACIÓN MUNICIPAL DE CASTRO DE REI DOCUMENTO PARA APROBACIÓN DEFINITIVA		FASE PD
PLANO	ORGANIZACIÓN ESPACIAL		
ESCALAS	ALFANUMÉRICA 1:2.000	GRÁFICA	0 5 10 20 35 65 metros
SITUACIÓN	PORTOMUÑO NR-113	PROMOTOR CONCELLO DE CASTRO DE REI	Nº PLANO AP-2 (71)

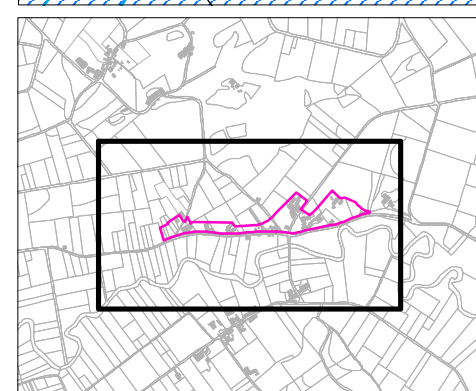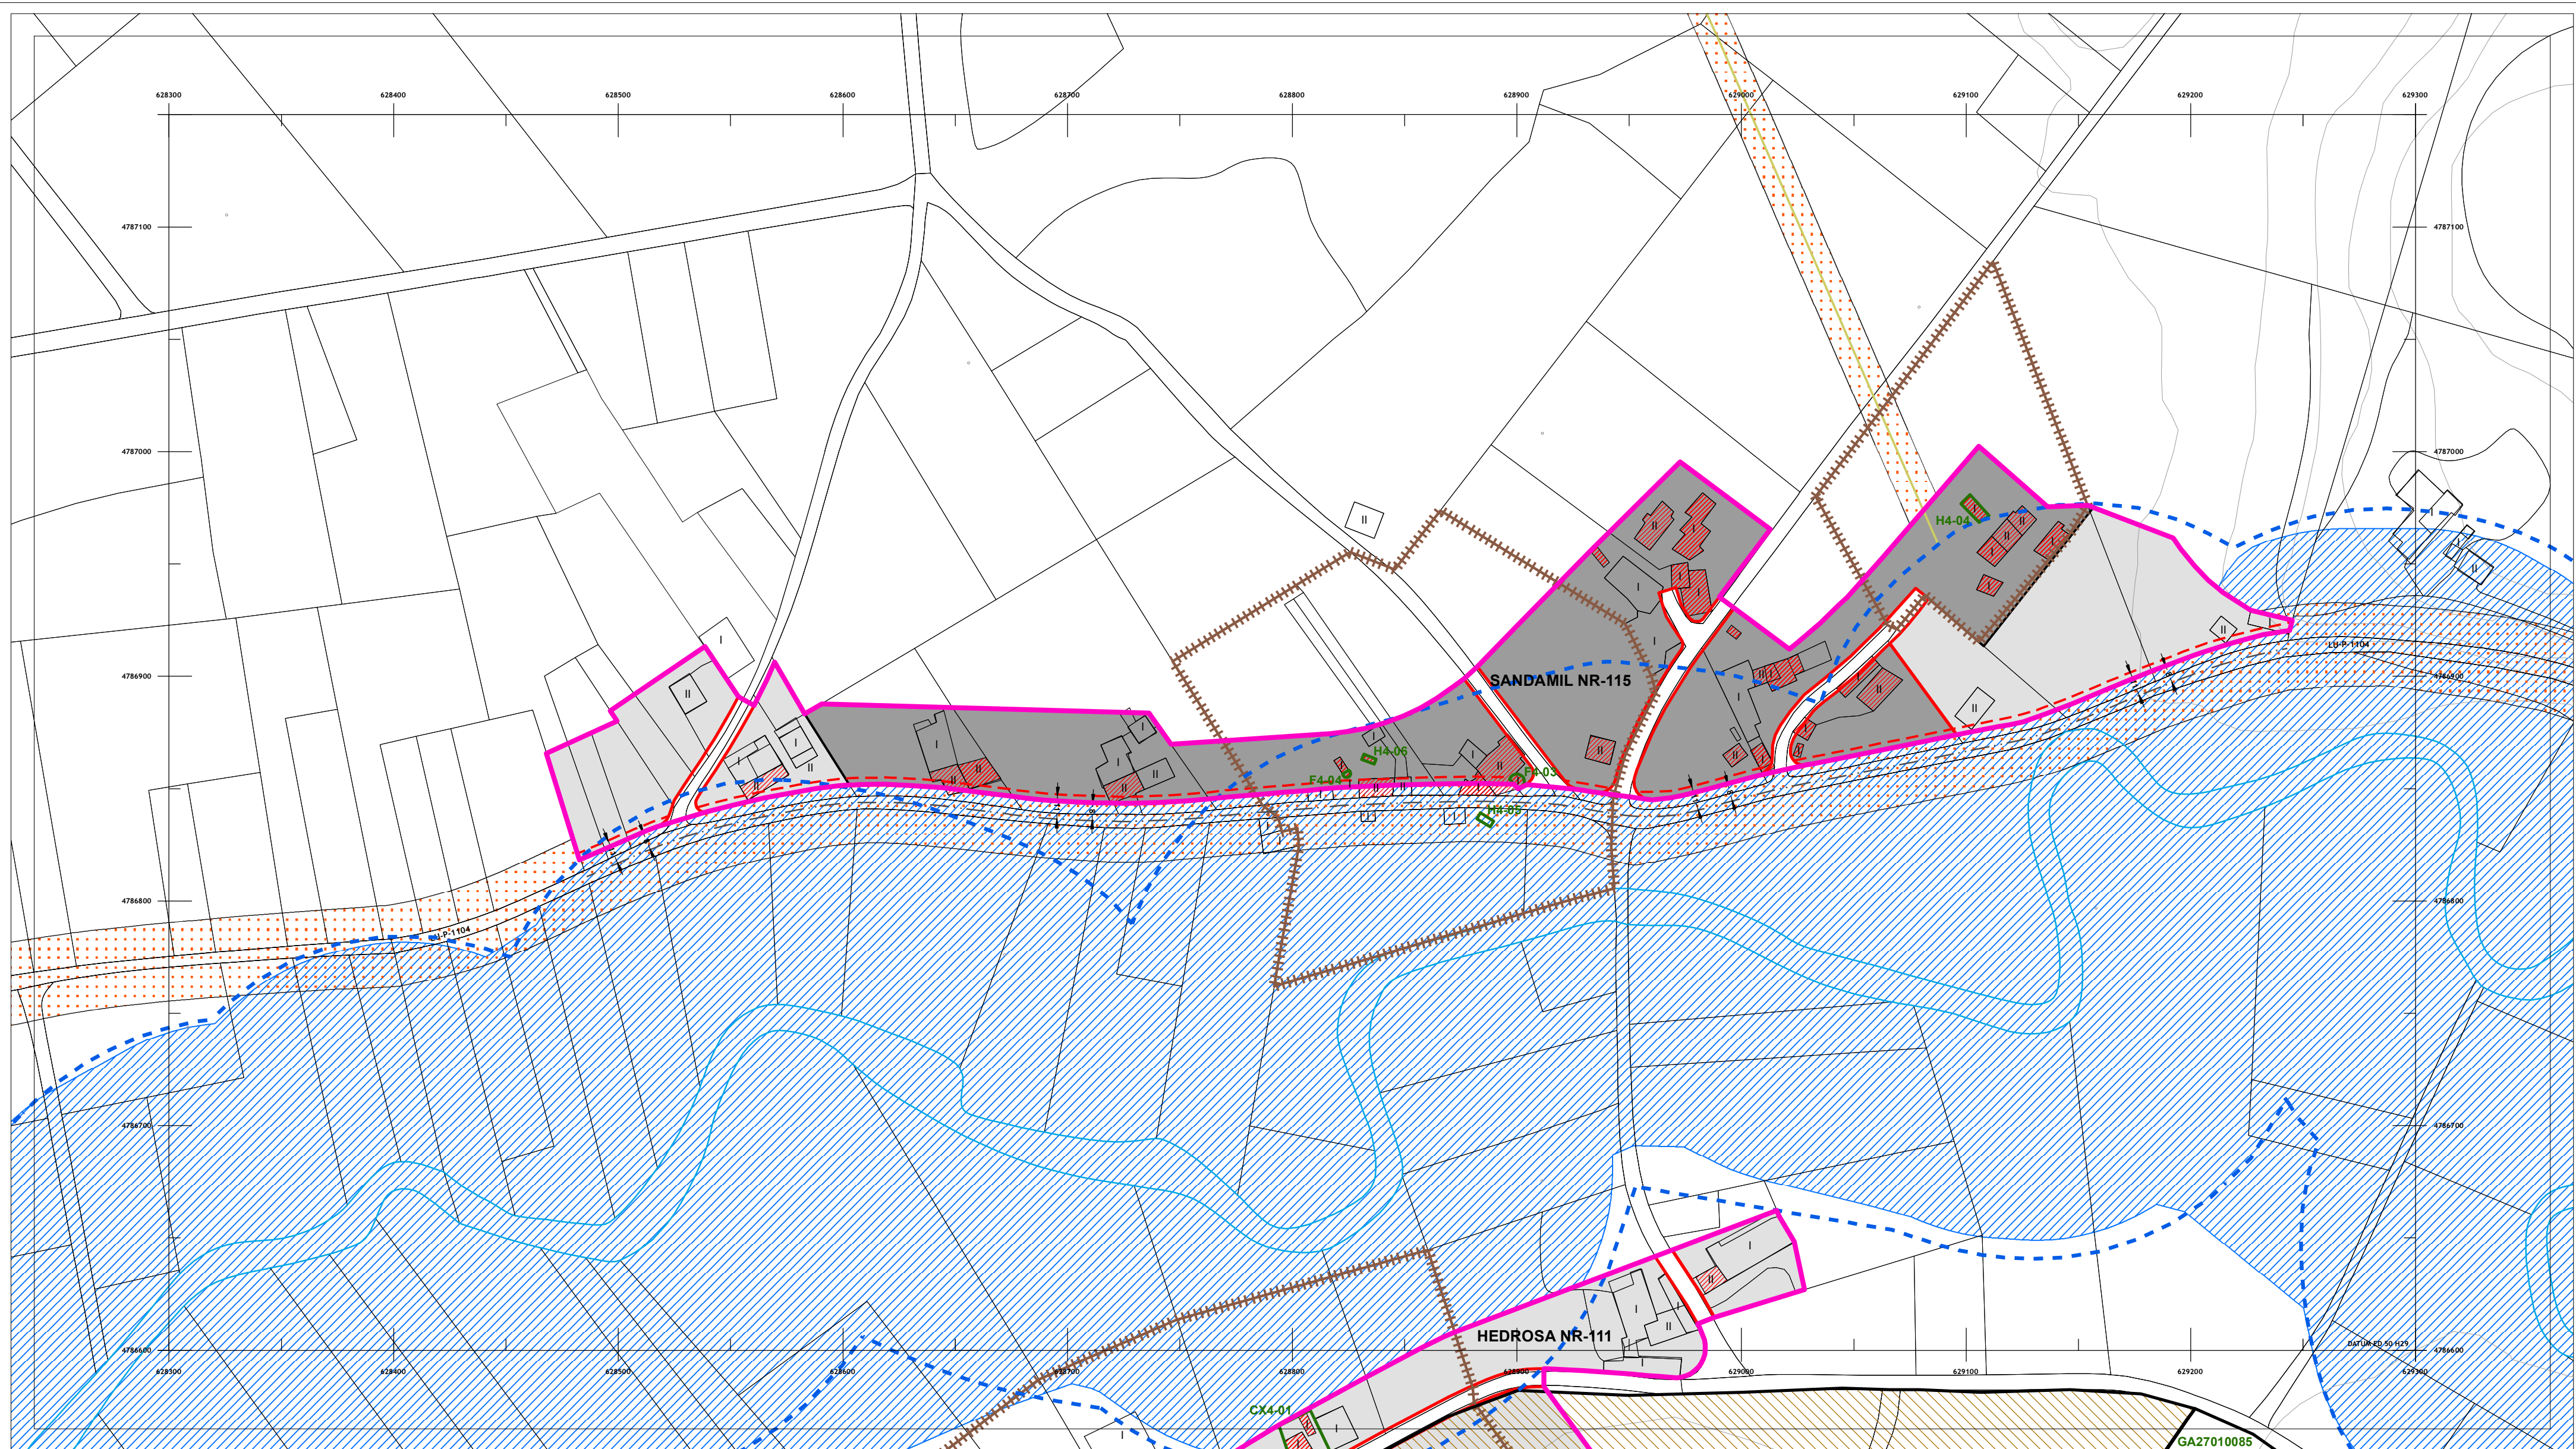

DOTACIÓNS DO SISTEMA XERAL E LOCAL	
 EQUIPAMENTOS (Q-)	Sistema Xeral xp - Existente xp - Previsto
 ESPAZO LIBRE (EL)	Sistema Local le - Existente lp - Previsto
Clase	
Sistema Xeral	Docentes (do)
xe - Existente	Sanitario - Asistencial (s)
xp - Previsto	Culturais (cu)
Sistema Local	Relixioso (r)
le - Existente	Cemiterio (ce)
lp - Previsto	Deportivo (d)
Clase	
Parque (p)	Administrativo (ad)
Xardín (x)	Seguridade (sg)
Áreas de Xogo (ax)	Servizos Urbanos (su)
Restantes (r)	Abastecemento e Mercados (ab)
Titularidade	
pb - Público	Ocio e Esparcemento (o)
pr - Privado	Social (so)
Titularidade	
pb - Público	Investigación científica (ic)
pr - Privado	

PATRIMONIO CULTURAL CATALOGADO	
ARQUITECTURA E ETNOGRAFÍA	ARQUEOLOXÍA
 BEN OU CONXUNTO CATALOGADO A1-01	 ÁREA DE PROTECCIÓN INTEGRAL DO XACEMENTO GA27010001
 CONTORNO DE PROTECCIÓN	 DELIMITACIÓN DE XACEMENTO EXTRAMUNICIPAL
 NÚCLEO RURAL SINGULAR CATALOGADO	 ZONA DE PROTECCIÓN
 NÚCLEO SINGULAR 01	 ACHÁDEGO GA27010ACH-01
INDICIO GA27010I-1	
REFERENCIA GA27010REF-01	



SOLO DE NÚCLEO RURAL	
DELIMITACIÓNS	ORDENANZAS
 NÚCLEO RURAL	 NÚCLEO RURAL SINGULAR
 BÁSICO HISTÓRICO-TRADICIONAL (SNR/B-T)	 EDIFICACIÓN TRADICIONAL
 BÁSICO COMÚN (SNR/B-M)	 EDIFICACIÓN TRADICIONAL
 COMPLEXO HISTÓRICO-TRADICIONAL (SNR/C-T)	 EDIFICACIÓN TRADICIONAL
 COMPLEXO COMÚN (SNR/C-M)	 EDIFICACIÓN TRADICIONAL
ALINEACIÓNS	REDE VIARIA
 ALINEACIÓN EXTERIOR	 ACTUACIÓN ASISTÉMÁTICA (AA-)
 ALINEACIÓN INTERIOR	
 LÍNEA LÍMITE DE EDIFICACIÓN	

SOLO RÚSTICO	
 SOLO RÚSTICO DE PROTECCIÓN DE AUGAS	 SOLO RÚSTICO DE PROTECCIÓN DE INFRAESTRUTURAS
LIMITES	HIDROGRAFÍA
 LÍMITE MUNICIPAL SEGÚN CONCELLO DE CASTRO DE REI	 BORDO ZONA DE POLICÍA
 LÍMITE MUNICIPAL SEGÚN INSTITUTO XEOGRÁFICO NACIONAL	 ZONA DE FLUXO PREFERENTE
 LÍMITE MUNICIPAL SEGÚN INSTITUTO XEOGRÁFICO NACIONAL	 CAUCE

SOLO URBANO	
 DELIMITACIÓN SOLO URBANO	 REDE NATURA 2000
 ZEC PARGA-LADRA-TÁMOGA	 ENERXÍA
 ENERXÍA	 ENERXÍA
 ENERXÍA	 ENERXÍA
 ENERXÍA	ENERXÍA

AUTORES	MARIO IGLESIAS, ARQUITECTO
	CRISTINA AGUADO, ARQUITECTA
	RUBEN COBAS, ENX. AGRÓNOMO
	

PROXECTO	PLAN XERAL DE ORDENACIÓN MUNICIPAL DE CASTRO DE REI	FASE	PD
PLANO	ORGANIZACIÓN ESPACIAL		
ESCALAS	ALFANUMÉRICA 1:2.000	GRÁFICA	0 5 10 20 35 65 metros
SITUACIÓN	SANDAMIL NR-115	PROMOTOR	CONCELLO DE CASTRO DE REI
		Nº PLANO	AP-2 (72)

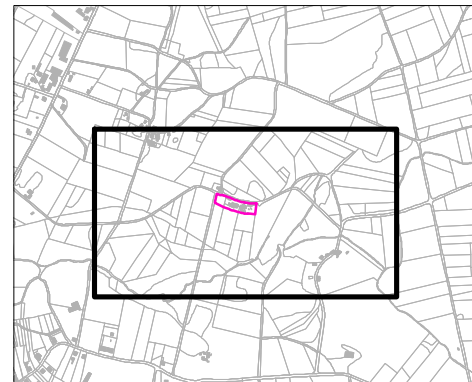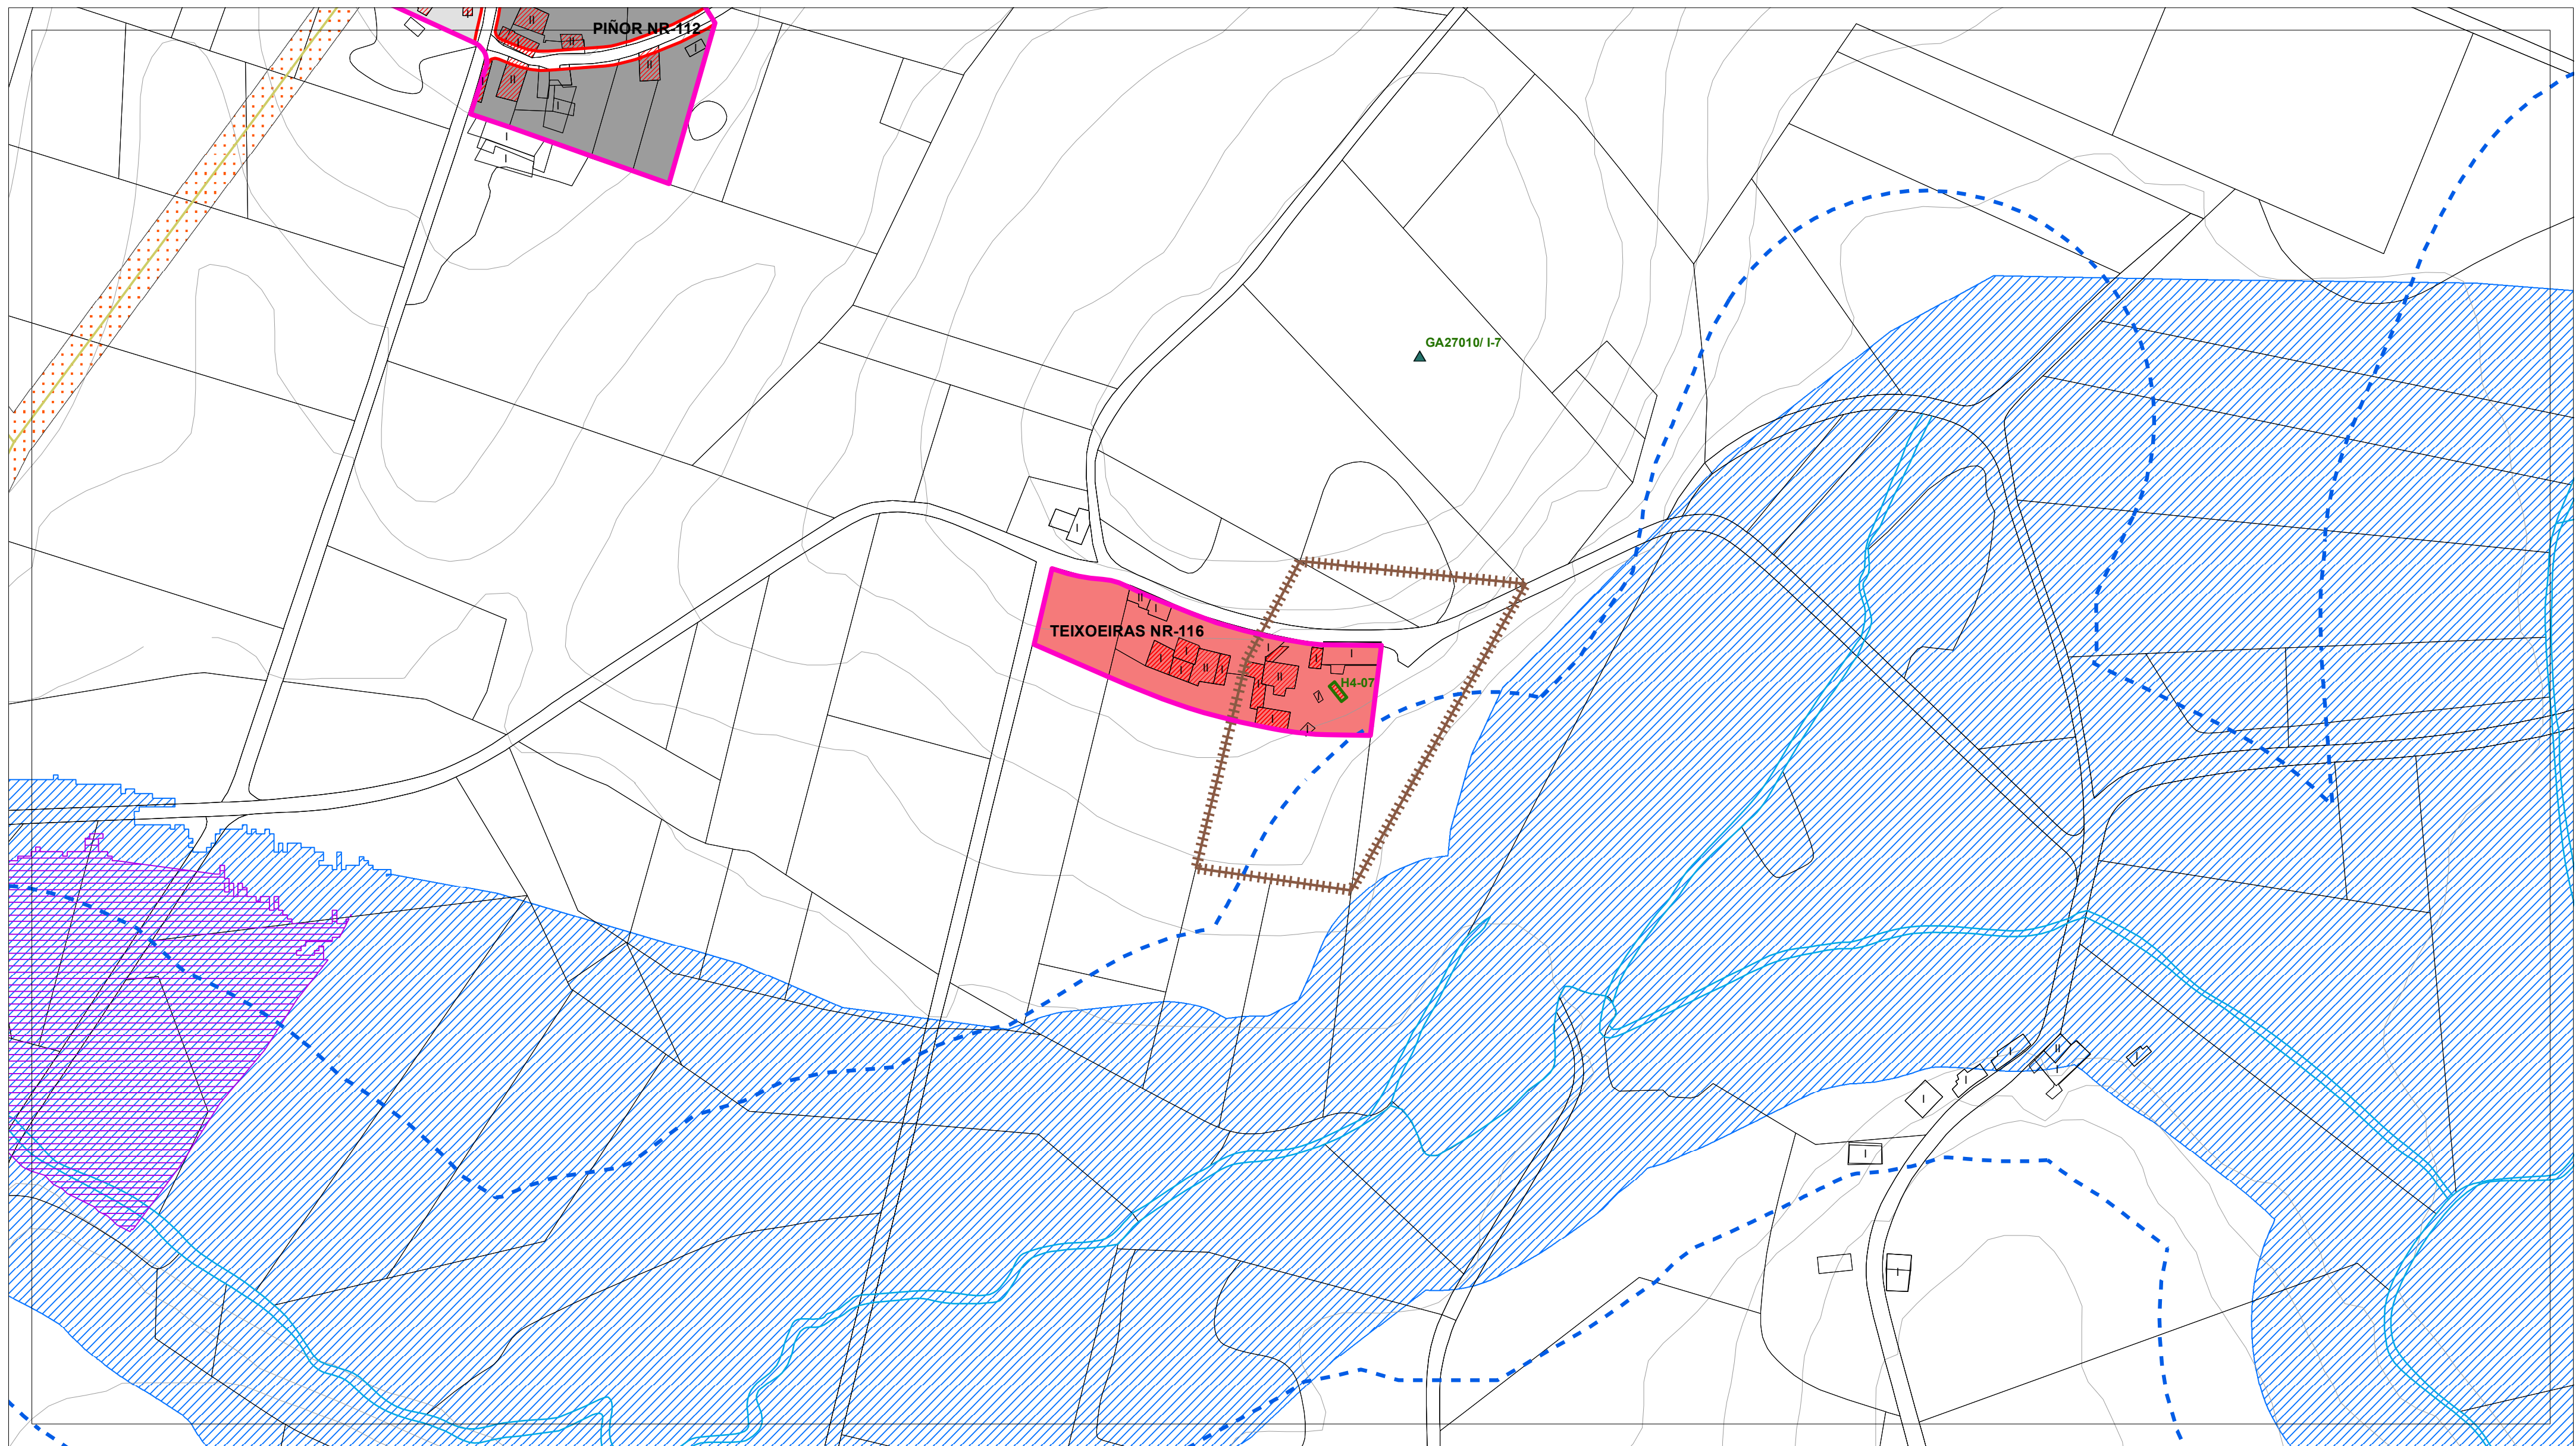

DOTACIÓNS DO SISTEMA XERAL E LOCAL	
EQUIPAMENTOS (Q-)	Sistema Xeral xp - Existente xp - Previsto
ESPAZO LIBRE (EL)	Sistema Local le - Existente lp - Previsto
Clase	Clase
Parque (p)	Docentes (do)
Xardín (x)	Sanitario - Asistencial (s)
Áreas de Xogo (ax)	Culturais (cu)
Restantes (r)	Relixioso (r)
Titularidade	Titularidade
pb - Público	Seguridade (sg)
pr - Privado	Servizos Urbanos (su)
	Abastecemento e Mercados (ab)
	Ocio e Esparcemento (o)
	Social (so)
	Investigación científica (ic)
	Titularidade
	pb - Público pr - Privado

PATRIMONIO CULTURAL CATALOGADO	
ARQUITECTURA E ETNOGRAFÍA	ARQUEOLOXÍA
BEN OU CONXUNTO CATALOGADO A1-01	ÁREA DE PROTECCIÓN INTEGRAL DO XACEMENTO GA270100001
CONTORNO DE PROTECCIÓN	DELIMITACIÓN DE XACEMENTO EXTRAMUNICIPAL
NÚCLEO RURAL SINGULAR CATALOGADO NÚCLEO SINGULAR-01	ZONA DE PROTECCIÓN
	ACHÁDEGO GA27010ACH-01
	TOPÓNIMO GA27010TOP01
	INDICIO GA27010I-1
	REFERENCIA GA27010REF-01



SOLO DE NÚCLEO RURAL	
DELIMITACIÓNS	NÚCLEO RURAL NÚCLEO RURAL SINGULAR
ORDENANZAS	EDIFICACIÓNS
BÁSICO HISTÓRICO-TRADICIONAL (SNR/B-T)	EDIFICACIÓN TRADICIONAL
BÁSICO COMÚN (SNR/B-M)	
COMPLEXO HISTÓRICO-TRADICIONAL (SNR/C-T)	
COMPLEXO COMÚN (SNR/C-M)	
ALIANZAS	REDE VIARIA
ALIANZAS EXTERIOR	ACTUACIÓN ASISTEMÁTICA (AA-)
ALIANZAS INTERIOR	
LIÑA LÍMITE DE EDIFICACIÓN	

SOLO RÚSTICO	
SOLO RÚSTICO DE PROTECCIÓN DE AUGAS	SOLO RÚSTICO DE PROTECCIÓN DE INFRAESTRUTURAS
LIMITES	LÍMITE MUNICIPAL SEGÚN CONCELLO DE CASTRO DE REI
	LÍMITE MUNICIPAL SEGÚN INSTITUTO XEOGRÁFICO NACIONAL
HIDROGRAFÍA	BORDO ZONA DE POLICÍA
	ZONA DE FLUXO PREFERENTE
	CAUCE

SOLO URBANO	
DELIMITACIÓN SOLO URBANO	
REDE NATURA 2000	ZEC PARGA-LADRA-TÁMOGA
ENERXÍA	LIÑA DE MEDIA TENSIÓN
	LIÑA DE ALTA TENSIÓN
ESTRADAS	EIXO VIARIO DE ESTRADA SUPRAMUNICIPAL

AUTORES
Mario Iglesias, Arquitecto
Cristina Aguado, Arquitecta
Ruben Cobas, Enx. Agrónomo

PROXECTO	PLAN XERAL DE ORDENACIÓN MUNICIPAL DE CASTRO DE REI DOCUMENTO PARA APROBACIÓN DEFINITIVA		FASE
PLANO	ORGANIZACIÓN ESPACIAL		PD
ESCALAS	ALFANUMÉRICA 1:2.000	GRÁFICA	0 5 10 20 35 65 metros
SITUACIÓN	TEIXOEIRAS NR-116	PROMOTOR	CONCELLO DE CASTRO DE REI
		Nº PLANO	AP-2 (73)

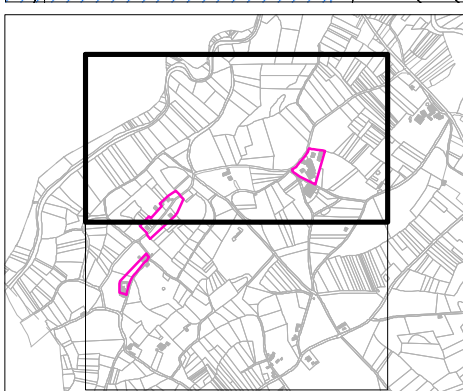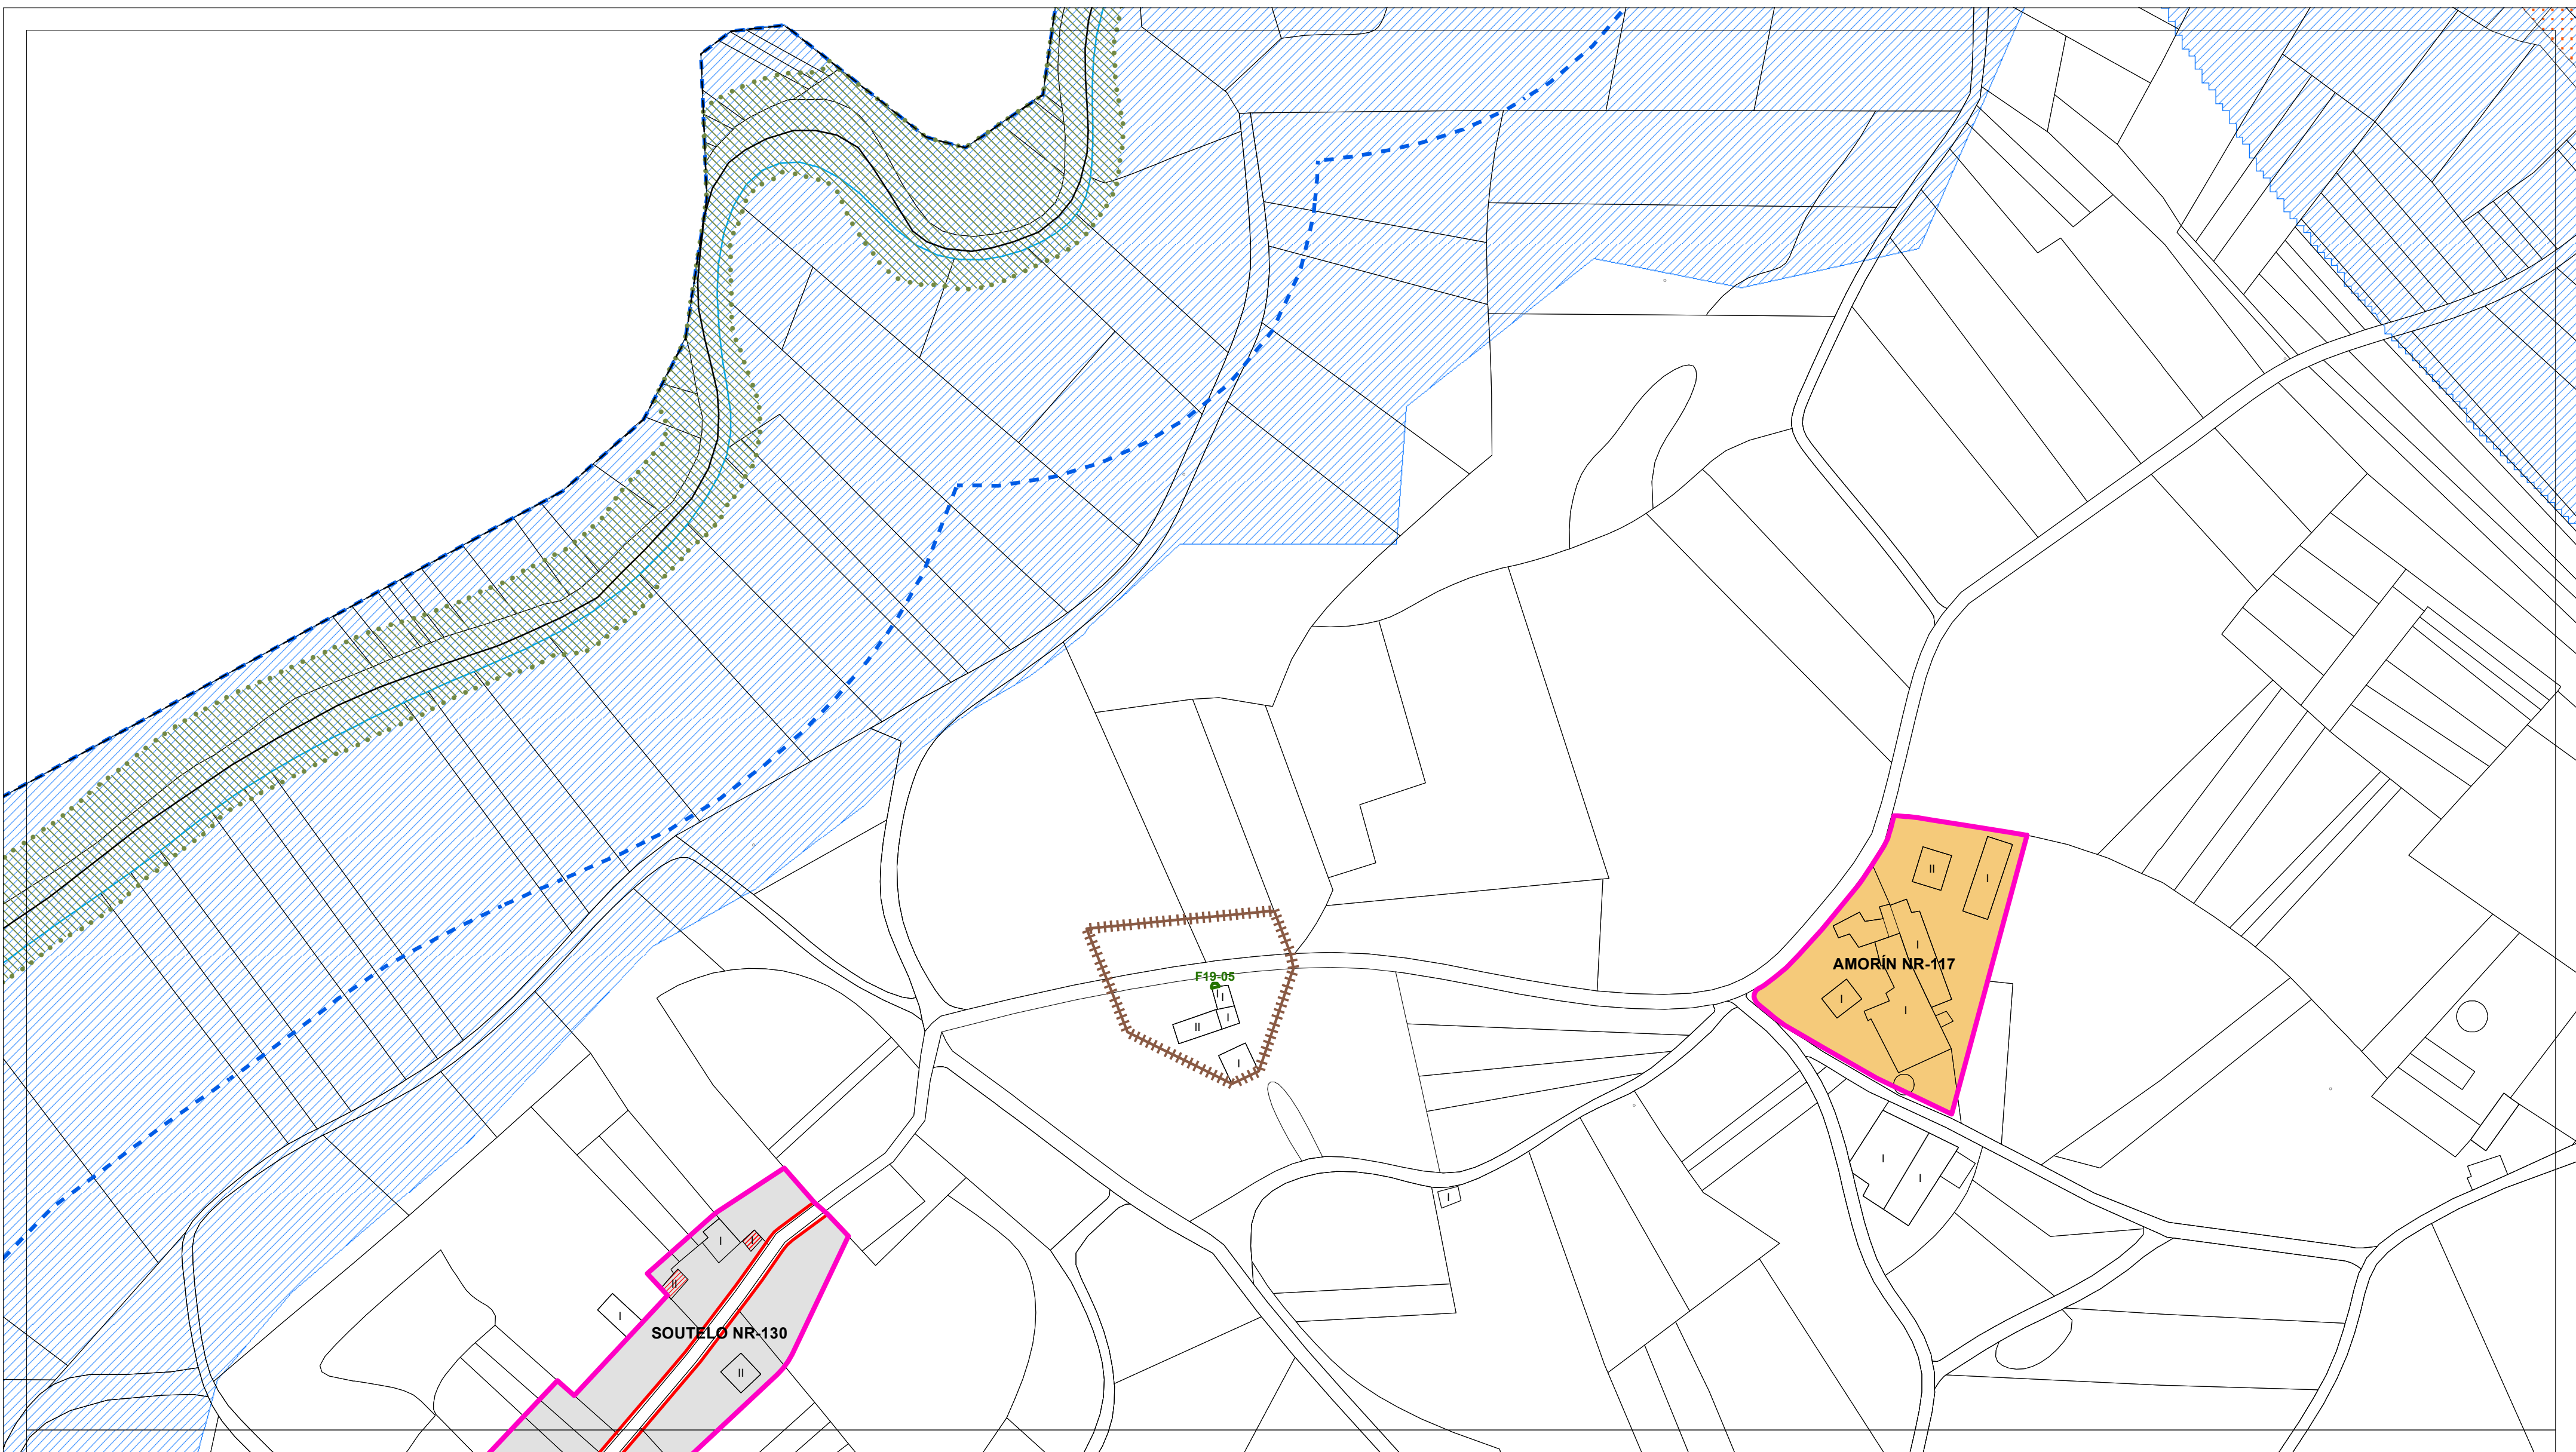

DOTACIÓNS DO SISTEMA XERAL E LOCAL	
EQUIPAMENTOS (Q-)	Sistema Xeral xp - Existente xp - Previsto
ESPAZO LIBRE (EL)	Sistema Local le - Existente lp - Previsto
Parque (p)	Docentes (do)
Xardín (x)	Sanitario - Asistencial (s)
Áreas de Xogo (ax)	Culturais (cu)
Restantes (r)	Relixioso (r)
Titularidade pb - Público pr - Privado	Deportivo (d)
	Administrativo (ad)
	Seguridade (sg)
	Servizios Urbanos (su)
	Abastecemento e Mercados (ab)
	Ocio e Esparcemento (o)
	Social (so)
	Investigación científica (ic)
	Titularidade pb - Público pr - Privado

PATRIMONIO CULTURAL CATALOGADO	
BEN OU CONXUNTO CATALOGADO A1-01	ARQUITECTURA E ETNOGRAFÍA
CONTORNO DE PROTECCIÓN	ARQUEOLOXÍA
NÚCLEO RURAL SINGULAR CATALOGADO NÚCLEO SINGULAR-01	ÁREA DE PROTECCIÓN INTEGRAL DO XACEMENTO GA27010001
	DELIMITACIÓN DE XACEMENTO EXTRAMUNICIPAL
	ZONA DE PROTECCIÓN
	ACHÁDEGO GA27010ACH-01
	TOPÓNIMO GA27010TOP01
	INDICIO GA27010I-1
	REFERENCIA GA27010REF-01



SOLO DE NÚCLEO RURAL	
NÚCLEO RURAL	NÚCLEO RURAL SINGULAR
BÁSICO HISTÓRICO-TRADICIONAL (SNR/B-T)	EDIFICACIÓN TRADICIONAL
BÁSICO COMÚN (SNR/B-M)	
COMPLEXO HISTÓRICO-TRADICIONAL (SNR/C-T)	
COMPLEXO COMÚN (SNR/C-M)	
ALIÑACIÓN EXTERIOR	REDE VIARIA ACTUACIÓN ASISTEMÁTICA (AA-)
ALIÑACIÓN INTERIOR	
LIÑA LÍMITE DE EDIFICACIÓN	

SOLO RÚSTICO	
SOLO RÚSTICO DE PROTECCIÓN DE AUGAS	SOLO RÚSTICO DE PROTECCIÓN DE INFRAESTRUTURAS
LÍMITE MUNICIPAL SEGÚN CONCELLO DE CASTRO DE REI	LÍMITE MUNICIPAL SEGÚN INSTITUTO XEOGRÁFICO NACIONAL
BORDO ZONA DE POLICÍA	ZONA DE FLUXO PREFERENTE
CAUCE	

SOLO URBANO	
DELIMITACIÓN SOLO URBANO	
REDE NATURA 2000 ZEC PARGA-LADRA-TÁMOGA	
LIÑA DE MEDIA TENSIÓN	
LIÑA DE ALTA TENSIÓN	
EIXO VIARIO DE ESTRADA SUPRAMUNICIPAL	

AUTORES
Mario Iglesias, Arquitecto
Cristina Aguado, Arquitecta
Ruben Cobas, Enx. Agrónomo

PROXECTO	PLAN XERAL DE ORDENACIÓN MUNICIPAL DE CASTRO DE REI DOCUMENTO PARA APROBACIÓN DEFINITIVA		FASE
PLANO	ORGANIZACIÓN ESPACIAL		PD
ESCALAS	ALFANUMÉRICA 1:2.000	GRÁFICA	0 5 10 20 35 65 metros
SITUACIÓN	AMORÍN NR-117 SOUTELO NR-130	PROMOTOR	CONCELLO DE CASTRO DE REI
		Nº PLANO	AP-2 (74.1)

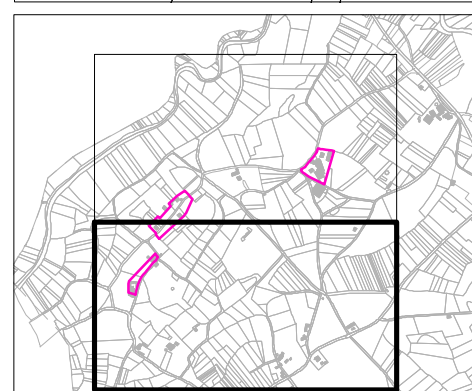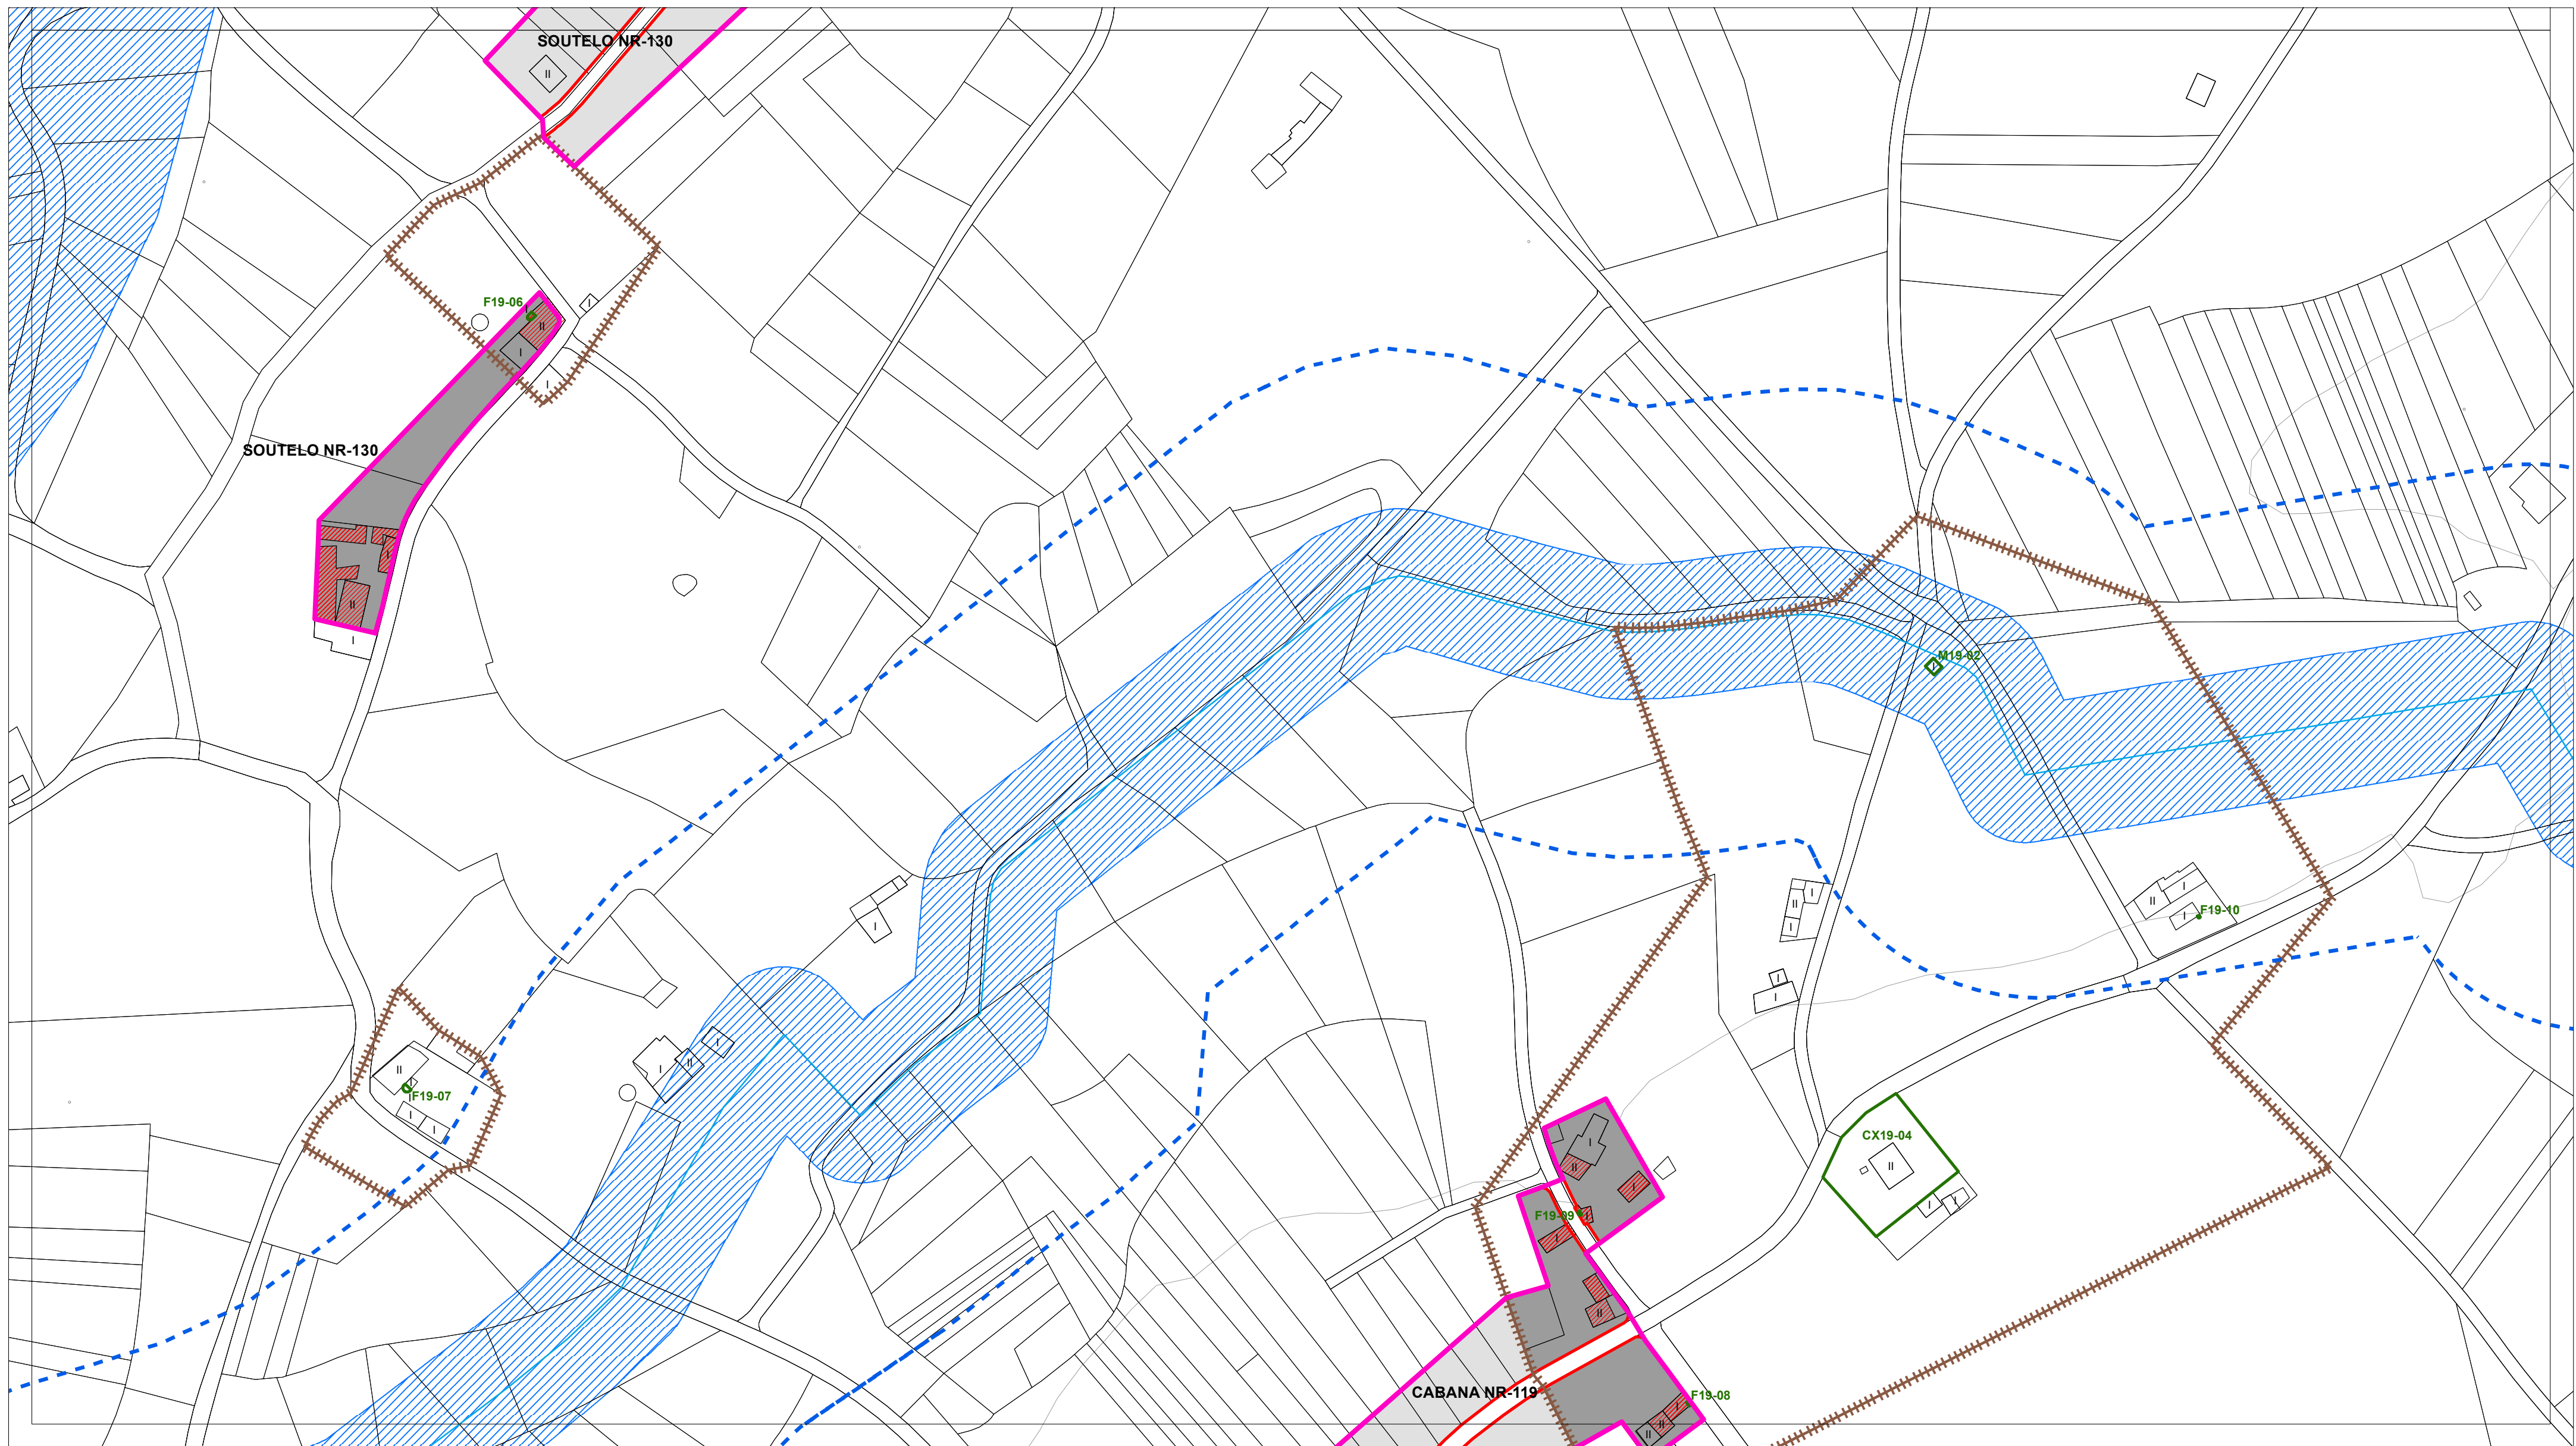

DOTACIÓN DO SISTEMA XERAL E LOCAL	
	EQUIPAMENTOS (Q-)
	ESPAAZO LIBRE (EL)
	Sistema Xeral xe - Existente xp - Previsto
	Sistema Local le - Existente lp - Previsto
	Parque (p)
	Xardín (x)
	Áreas de Xogo (ax)
	Restantes (r)
	Titularidade pb - Público
	pr - Privado

PATRIMONIO CULTURAL CATALOGADO	
	ARQUITECTURA E ETNOGRAFÍA
	BEN OU CONXUNTO CATALOGADO A1-01
	CONTORNO DE PROTECCIÓN
	NÚCLEO RURAL SINGULAR CATALOGADO
	NÚCLEO SINGULAR A1-01
	ARQUEOLOXÍA
	ÁREA DE PROTECCIÓN INTEGRAL DO XACEMENTO GA27010001
	DELIMITACIÓN DE XACEMENTO EXTRAMUNICIPAL
	ZONA DE PROTECCIÓN
	ACHÁDEGO GA27010ACH-01
	TOPÓNIMO GA27010TOP-01
	INDICIO GA27010I-1
	REFERENCIA GA27010REF-01

SOLO DE NÚCLEO RURAL	
	DELIMITACIÓN
	NÚCLEO RURAL
	NÚCLEO RURAL SINGULAR
	ORDENANZAS
	BÁSICO HISTÓRICO-TRADICIONAL (SNR/B-T)
	BÁSICO COMÚN (SNR/B-M)
	COMPLEXO HISTÓRICO-TRADICIONAL (SNR/C-T)
	COMPLEXO COMÚN (SNR/C-M)
	EDIFICACIÓN
	EDIFICACIÓN TRADICIONAL
	ALINACIÓN
	ALINACIÓN EXTERIOR
	ALINACIÓN INTERIOR
	LÍNEA LÍMITE DE EDIFICACIÓN
	REDE VIARIA
	ACTUACIÓN ASISTEMÁTICA (AA-)



SOLO RÚSTICO	
	SOLO RÚSTICO DE PROTECCIÓN DE AGUAS
	SOLO RÚSTICO DE PROTECCIÓN DE INFRAESTRUTURAS
	LÍMITES
	LÍMITE MUNICIPAL SEGÚN CONCELLO DE CASTRO DE REI
	LÍMITE MUNICIPAL SEGÚN INSTITUTO XEOGRÁFICO NACIONAL
	HIDROGRAFÍA
	BORDO ZONA DE POLICÍA
	ZONA DE FLUXO PREFERENTE
	CAUCE

SOLO URBANO	
	DELIMITACIÓN SOLO URBANO
	REDE NATURA 2000
	ZEC PARGA-LADRA-TÁMOAGA
	ENERXÍA
	LÍNEA DE MEDIA TENSIÓN
	LÍNEA DE ALTA TENSIÓN
	ESTRADAS
	EIXO VIARIO DE ESTRADA SUPRAMUNICIPAL

AUTORES
Mario Iglesias, Arquitecto
Cristina Aguado, Arquitecta
Ruben Cobas, Enx. Agrónomo



PROXECTO		PLAN XERAL DE ORDENACIÓN MUNICIPAL DE CASTRO DE REI		FASE	
		DOCUMENTO PARA APROBACIÓN DEFINITIVA		PD	
PLANO		ORGANIZACIÓN ESPACIAL			
ESCALAS		ALFANUMÉRICA 1:2.000		GRÁFICA 0 5 10 20 35 65 metros	
SITUACIÓN		AMORÍN NR-117 SOUTELO NR-130		PROMOTOR	
				CONCELLO DE CASTRO DE REI	
				Nº PLANO	
				AP-2 (74.2)	

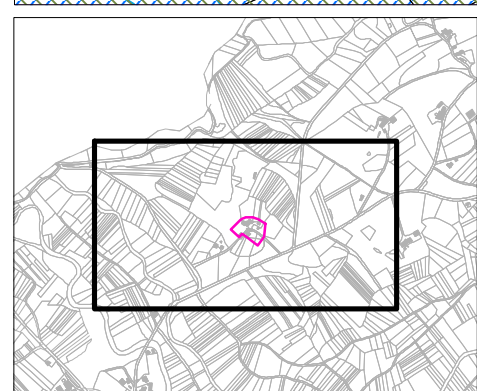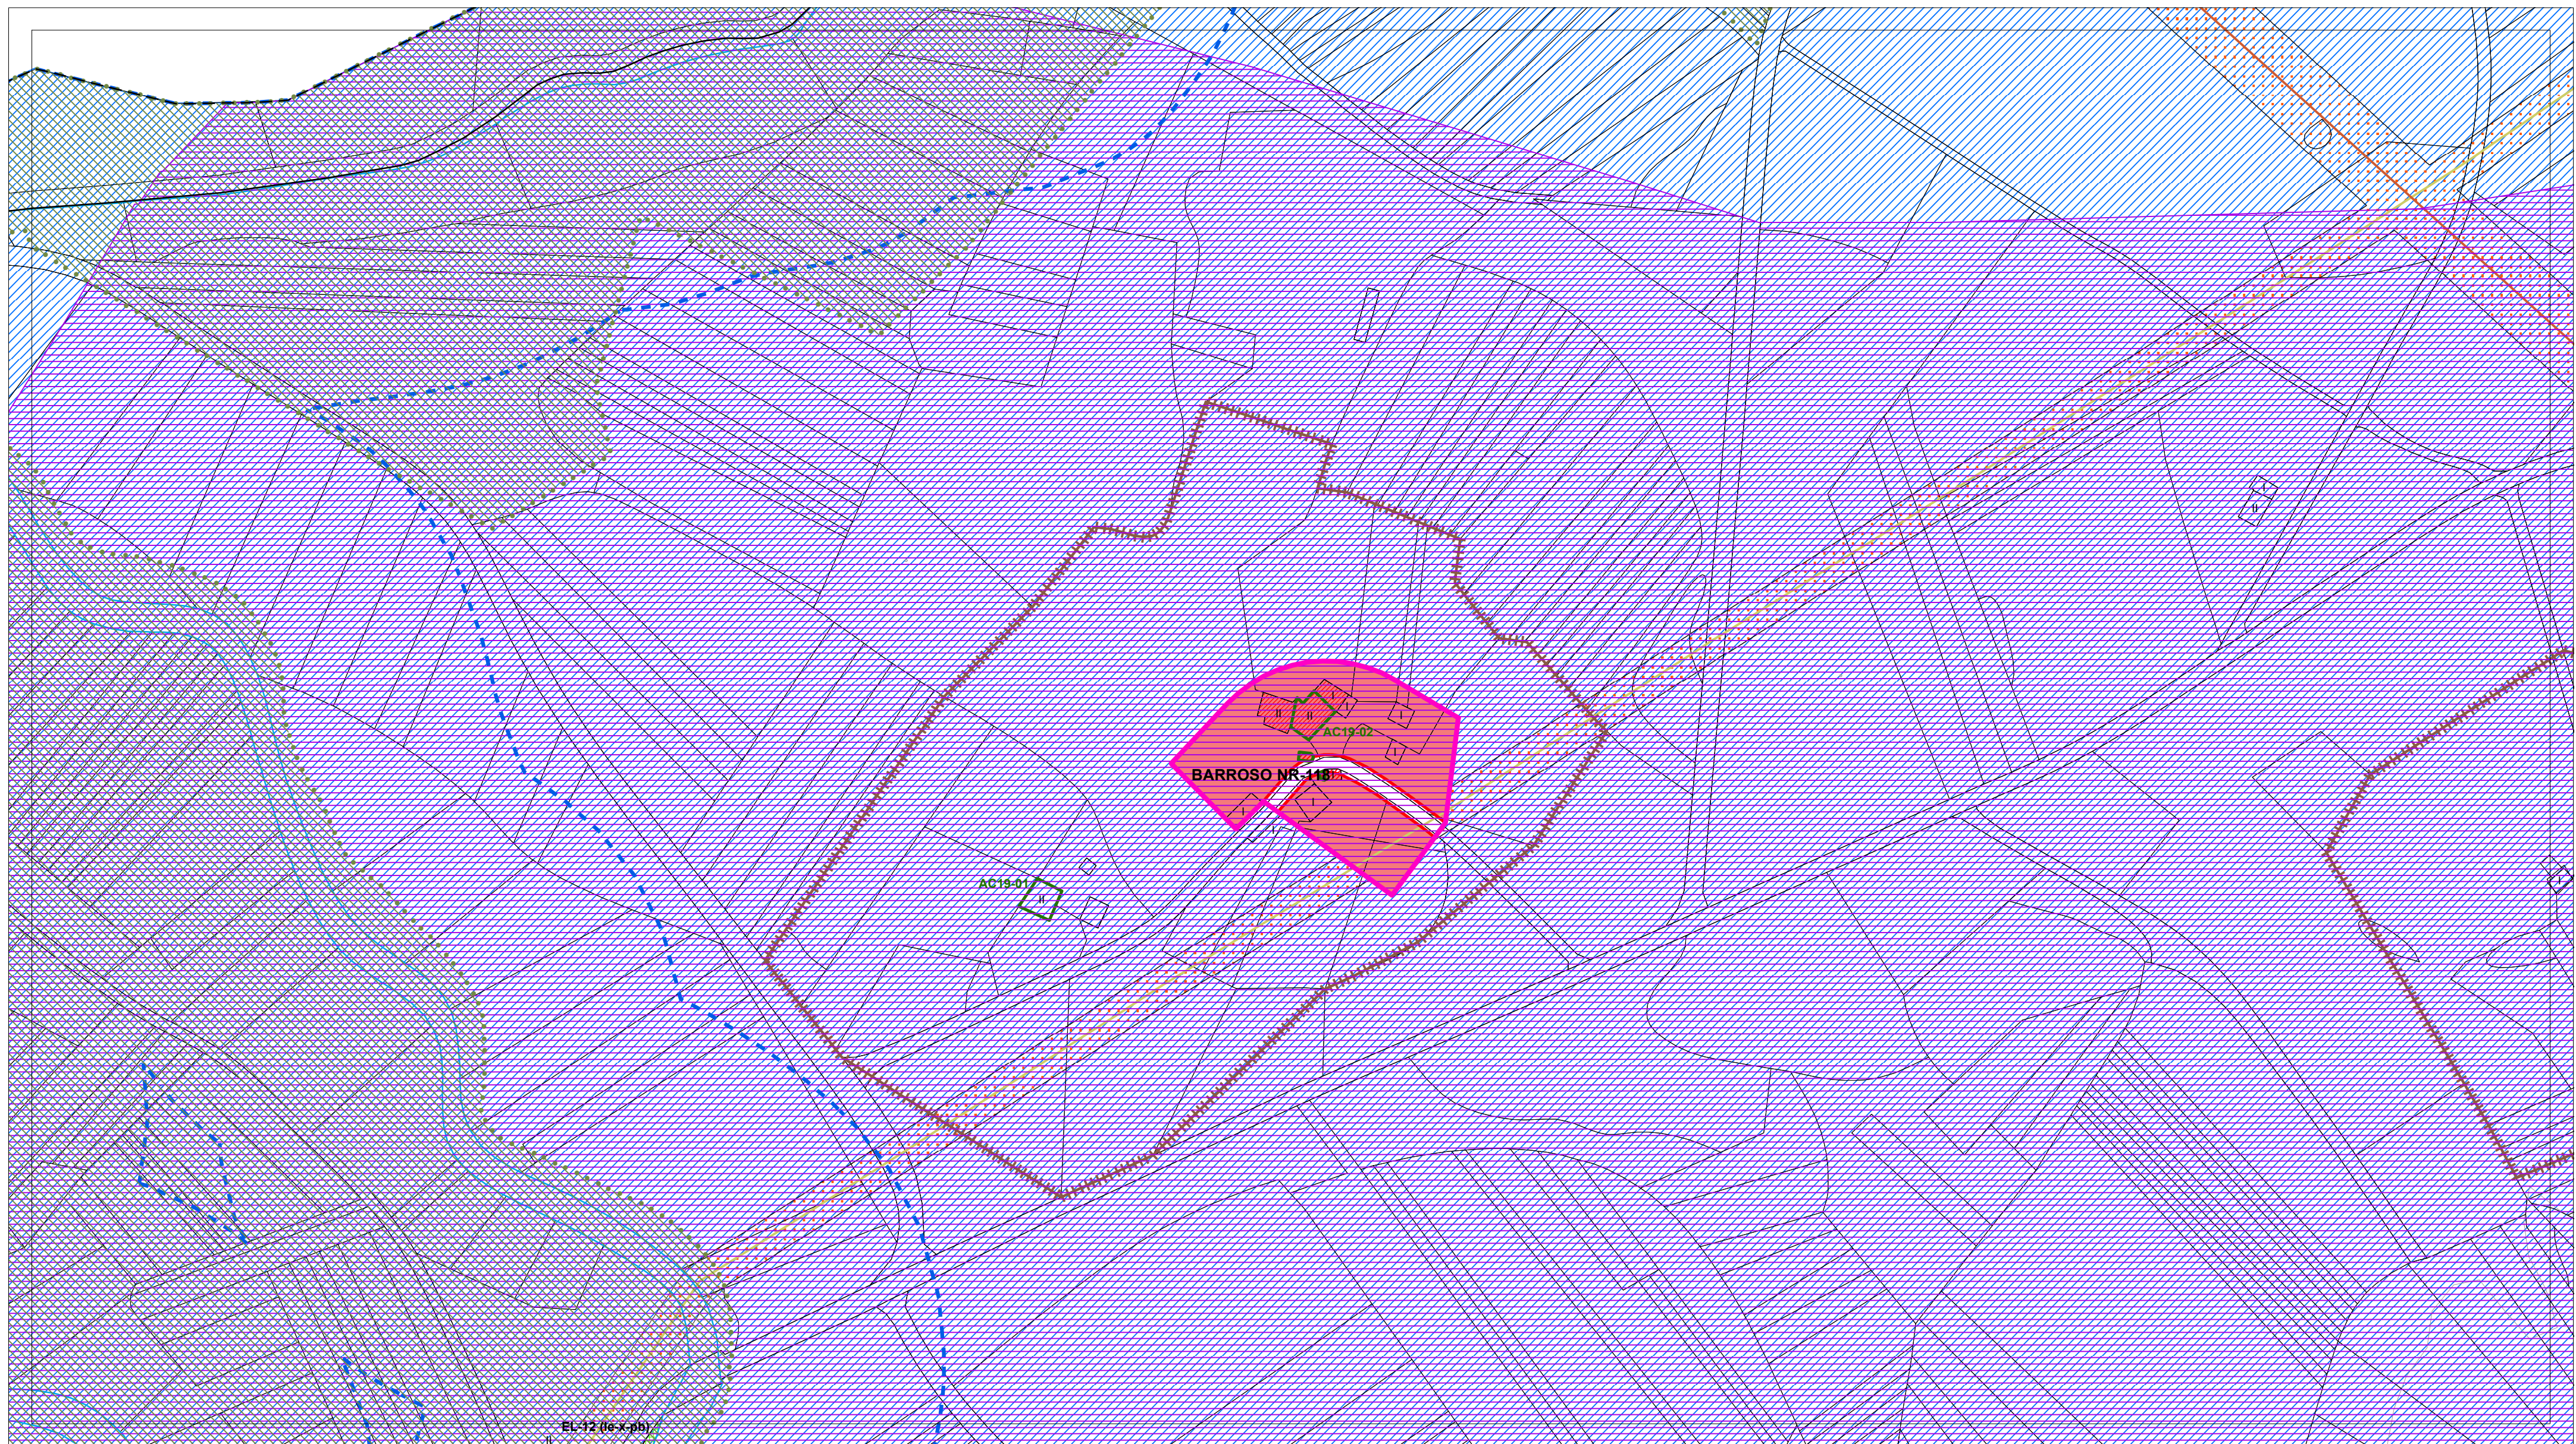

DOTACIÓN DO SISTEMA XERAL E LOCAL	
	EQUIPAMENTOS (Q-)
	ESPAAZO LIBRE (EL)
	Sistema Xeral
	Sistema Local
	Clase
	Titularidade
	Titularidade

PATRIMONIO CULTURAL CATALOGADO	
	ARQUITECTURA E ETNOGRAFÍA
	BEN OU CONXUNTO CATALOGADO
	CONTORNO DE PROTECCIÓN
	NÚCLEO RURAL SINGULAR CATALOGADO
	NÚCLEO SINGULAR-01
	ARQUEOLOXÍA
	ÁREA DE PROTECCIÓN INTEGRAL DO XACEMENTO
	DELIMITACIÓN DE XACEMENTO EXTRAMUNICIPAL
	ZONA DE PROTECCIÓN
	ACHÁDEGO
	TOPÓNIMO
	INDICIO
	REFERENCIA



SOLO DE NÚCLEO RURAL	
	NÚCLEO RURAL
	NÚCLEO RURAL SINGULAR
	ORDENANZAS
	BÁSICO HISTÓRICO-TRADICIONAL (SNR/B-T)
	BÁSICO COMÚN (SNR/B-M)
	COMPLEXO HISTÓRICO-TRADICIONAL (SNR/C-T)
	COMPLEXO COMÚN (SNR/C-M)
	EDIFICACIÓN
	EDIFICACIÓN TRADICIONAL
	REDE VIARIA
	ALIÑACIÓN EXTERIOR
	ALIÑACIÓN INTERIOR
	LIÑA LÍMITE DE EDIFICACIÓN
	ACTUACIÓN ASISTEMÁTICA (AA-)

SOLO RÚSTICO	
	SOLO RÚSTICO DE PROTECCIÓN DE AGUAS
	SOLO RÚSTICO DE PROTECCIÓN DE INFRAESTRUTURAS
	LIMITES
	LÍMITE MUNICIPAL SEGÚN CONCELLO DE CASTRO DE REI
	LÍMITE MUNICIPAL SEGÚN INSTITUTO XEOGRÁFICO NACIONAL
	HIDROGRAFÍA
	BORDO ZONA DE POLICÍA
	ZONA DE FLUXO PREFERENTE
	CAUCE

SOLO URBANO	
	DELIMITACIÓN SOLO URBANO
	REDE NATURA 2000
	ZEC
	ENERXÍA
	LIÑA DE MEDIA TENSIÓN
	LIÑA DE ALTA TENSIÓN
	ESTRADAS
	EIXO VIARIO DE ESTRADA SUPRAMUNICIPAL

AUTORES
Mario Iglesias, Arquitecto
Cristina Aguado, Arquitecta
Ruben Cobas, Enx. Agrónomo


PROXECTO	PLAN XERAL DE ORDENACIÓN MUNICIPAL DE CASTRO DE REI	FASE
	DOCUMENTO PARA APROBACIÓN DEFINITIVA	PD
PLANO	ORGANIZACIÓN ESPACIAL	
ESCALAS	ALFANUMÉRICA 1:2.000	GRÁFICA 0 5 10 20 35 65 metros
SITUACIÓN	BARROSO NR-118	PROMOTOR
		CONCELLO DE CASTRO DE REI
		Nº PLANO
		AP-2 (75)

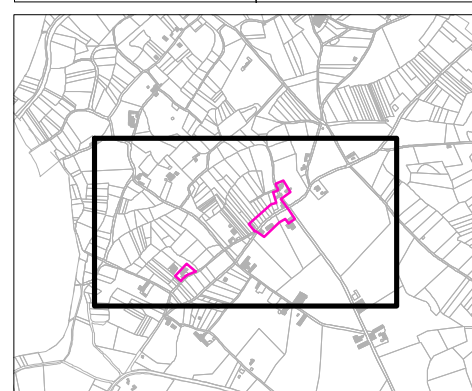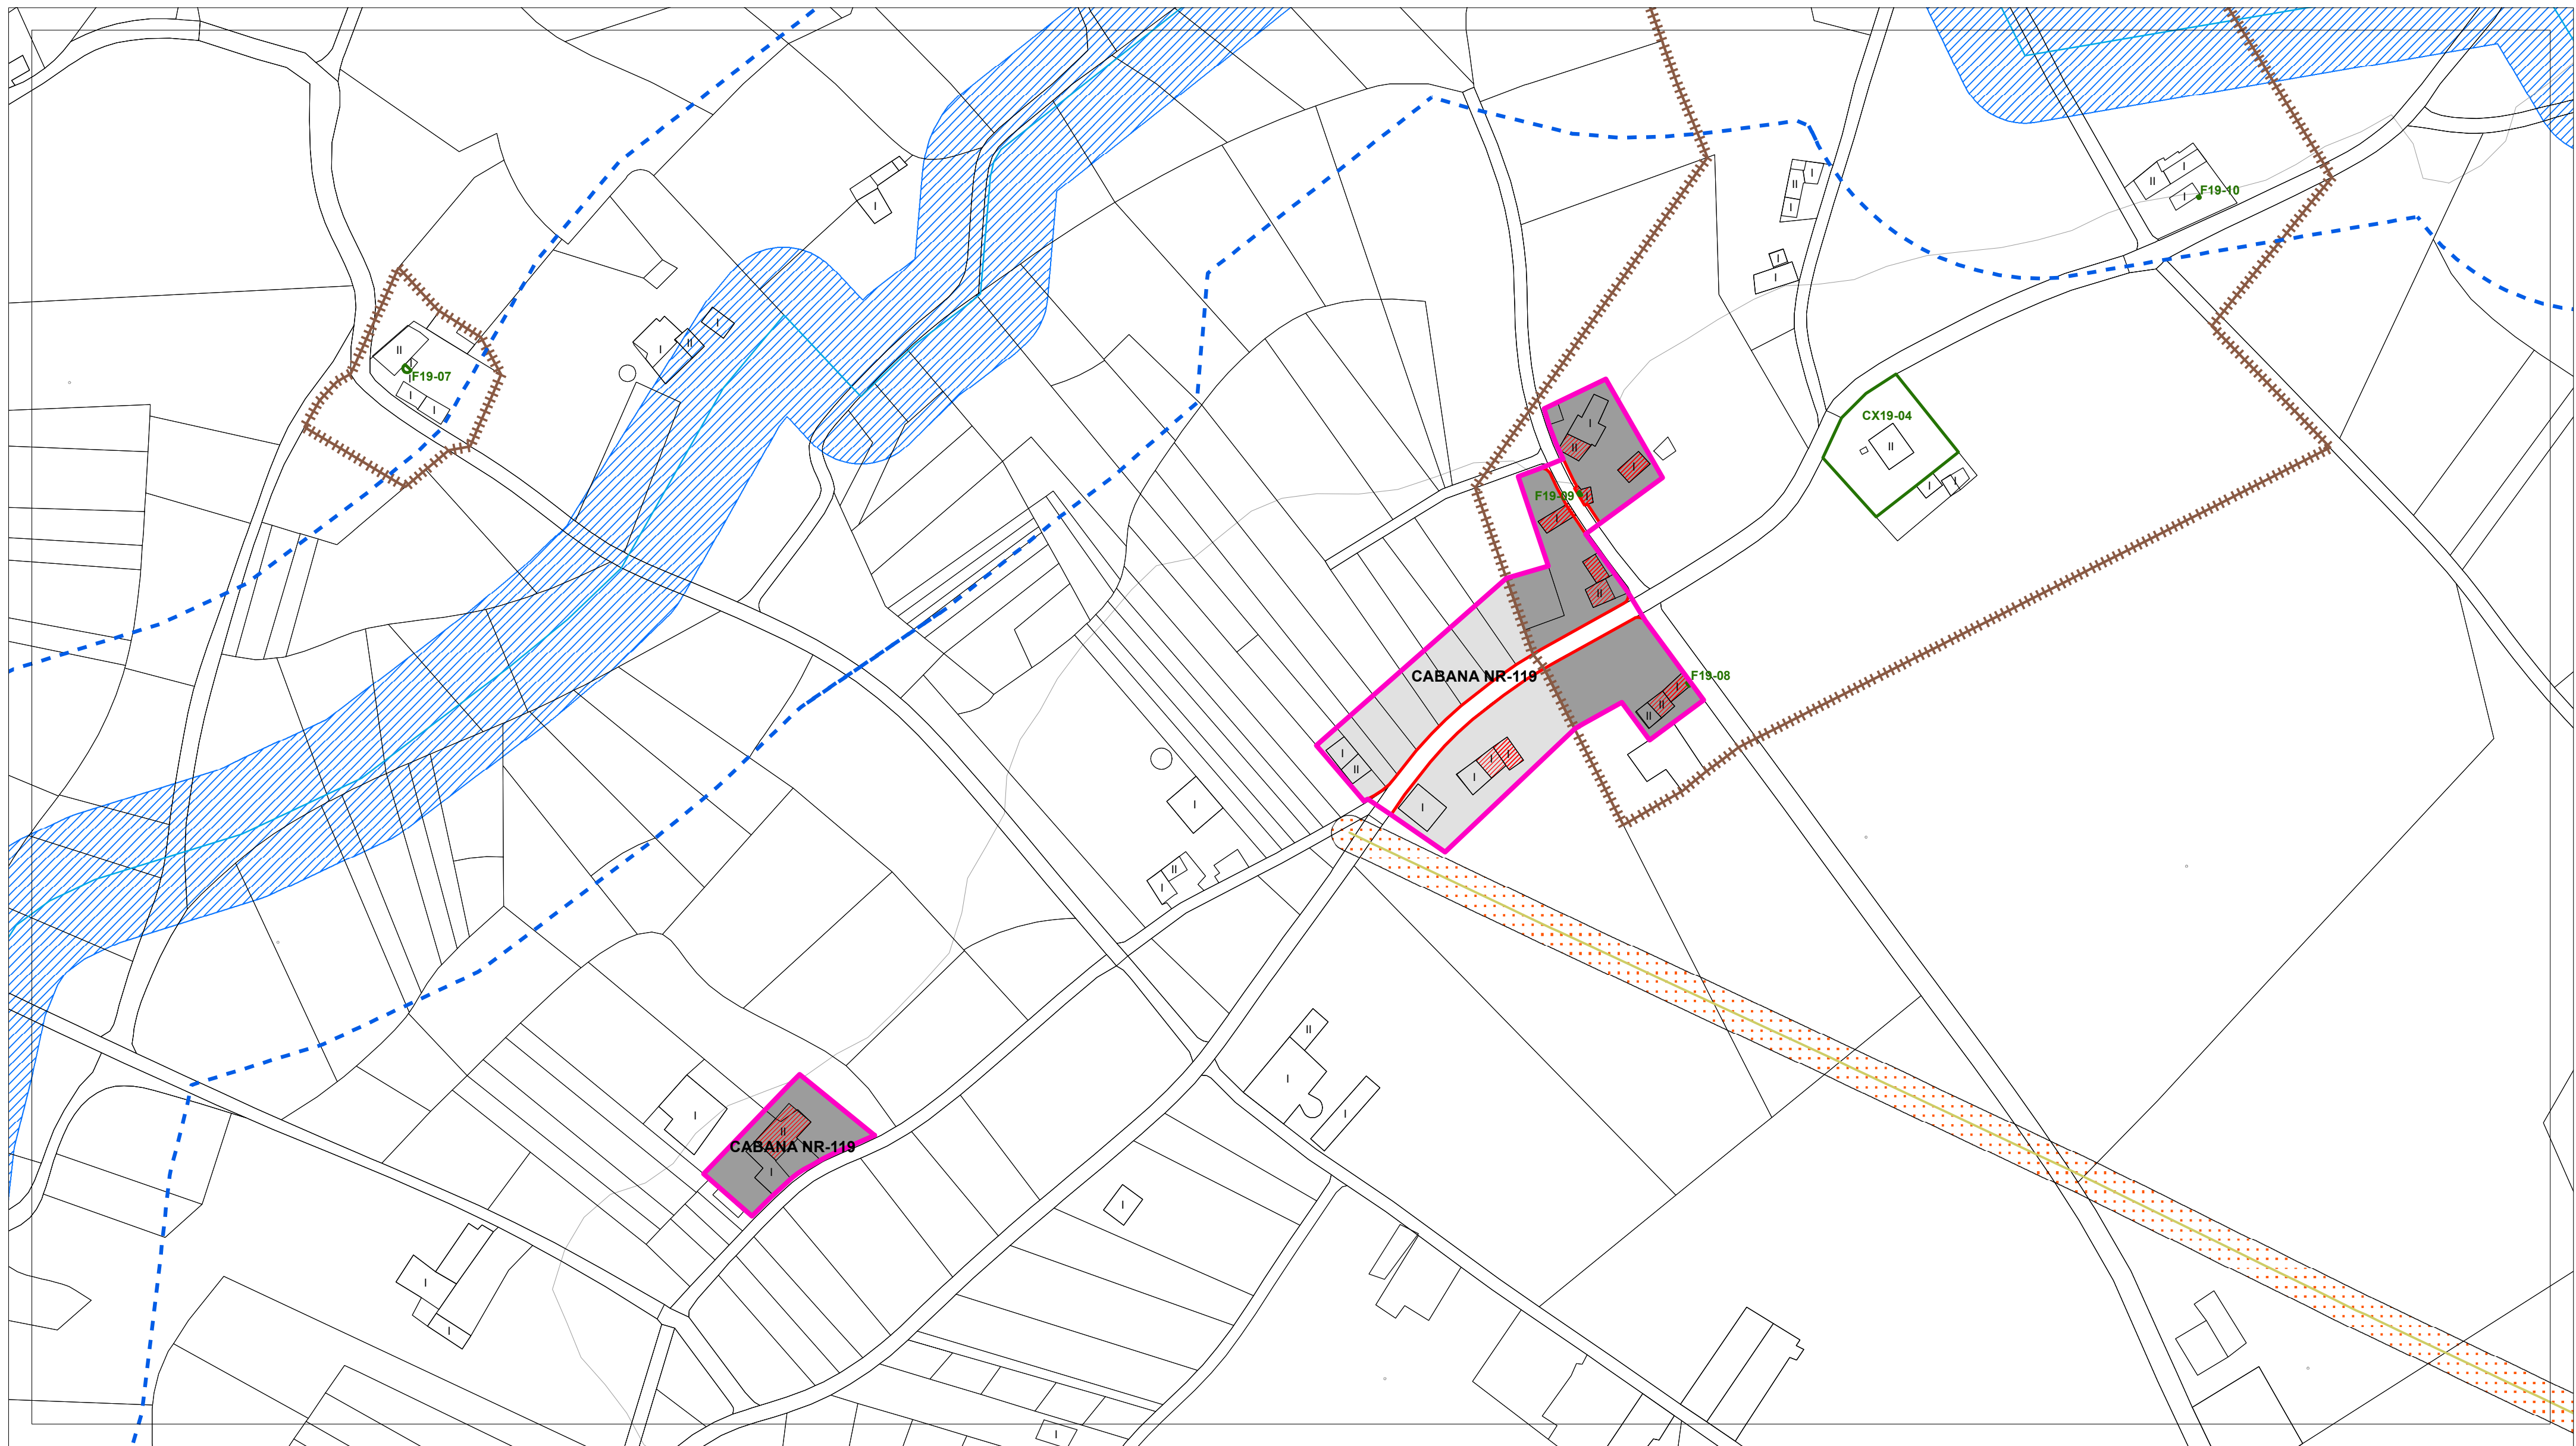

DOTACIÓNS DO SISTEMA XERAL E LOCAL	
EQUIPAMENTOS (Q-)	Sistema Xeral xp - Existente xp - Previsto
ESPAZO LIBRE (EL)	Sistema Local le - Existente lp - Previsto
Clase	Clase
Sistema Xeral xe - Existente xp - Previsto	Docentes (do)
Sistema Local le - Existente lp - Previsto	Sanitario - Asistencial (s)
Parque (p)	Culturais (cu)
Xardín (x)	Relixioso (r)
Áreas de Xogo (ax)	Cemiterio (ce)
Restantes (r)	Deportivo (d)
Titularidade	Administrativo (ad)
pb - Público	Seguridade (sg)
pr - Privado	Servizos Urbanos (su)
	Abastecemento e Mercados (ab)
	Ocio e Esparcemento (o)
	Social (so)
	Investigación científica (ic)
	Titularidade
	pb - Público pr - Privado

PATRIMONIO CULTURAL CATALOGADO	
ARQUITECTURA E ETNOGRAFÍA	ARQUEOLOXÍA
BEN OU CONXUNTO CATALOGADO A1-01	ÁREA DE PROTECCIÓN INTEGRAL DO XACEMENTO GA27010001
CONTORNO DE PROTECCIÓN	DELIMITACIÓN DE XACEMENTO EXTRAMUNICIPAL
NÚCLEO RURAL SINGULAR CATALOGADO NÚCLEO SINGULAR-01	ZONA DE PROTECCIÓN
	ACHÁDEGO GA27010ACH-01
	TOPÓNIMO GA27010TOP01
	INDICIO GA27010I-1
	REFERENCIA GA27010REF-01



SOLO DE NÚCLEO RURAL	
DELIMITACIÓNS	EDIFICACIÓNS
NÚCLEO RURAL	NÚCLEO RURAL SINGULAR
ORDENANZAS	EDIFICACIÓNS
BÁSICO HISTÓRICO-TRADICIONAL (SNR/B-T)	EDIFICACIÓN TRADICIONAL
BÁSICO COMÚN (SNR/B-M)	
COMPLEXO HISTÓRICO-TRADICIONAL (SNR/C-T)	
COMPLEXO COMÚN (SNR/C-M)	
ALÍNEACIÓNS	REDE VIARIA
ALÍNEACIÓN EXTERIOR	ACTUACIÓN ASISTEMÁTICA (AA-)
ALÍNEACIÓN INTERIOR	
LÍNEA LÍMITE DE EDIFICACIÓN	

SOLO RÚSTICO	
SOLO RÚSTICO DE PROTECCIÓN DE AGUAS	SOLO RÚSTICO DE PROTECCIÓN DE INFRAESTRUTURAS
LÍMITES	LÍMITES
LÍMITE MUNICIPAL SEGÚN CONCELLO DE CASTRO DE REI	LÍMITE MUNICIPAL SEGÚN INSTITUTO XEOGRÁFICO NACIONAL
HIDROGRAFÍA	
BORDO ZONA DE POLICÍA	
ZONA DE FLUXO PREFERENTE	
CAUCE	

SOLO URBANO	
DELIMITACIÓN SOLO URBANO	
REDE NATURA 2000	
ZEC PARGA-LADRA-TÁMOGA	
ENERXÍA	
LÍNEA DE MEDIA TENSIÓN	
LÍNEA DE ALTA TENSIÓN	
ESTRADAS	
EIXO VIARIO DE ESTRADA SUPRAMUNICIPAL	

AUTORES
Mario Iglesias, Arquitecto
Cristina Aguado, Arquitecta
Ruben Cobas, Enx. Agrónomo

PROXECTO	PLAN XERAL DE ORDENACIÓN MUNICIPAL DE CASTRO DE REI DOCUMENTO PARA APROBACIÓN DEFINITIVA		FASE
PLANO	ORGANIZACIÓN ESPACIAL		PD
ESCALAS	ALFANUMÉRICA 1:2.000	GRÁFICA	0 5 10 20 35 65 metros
SITUACIÓN	CABANA NR-119	PROMOTOR	Nº PLANO
		CONCELLO DE CASTRO DE REI	AP-2 (76)

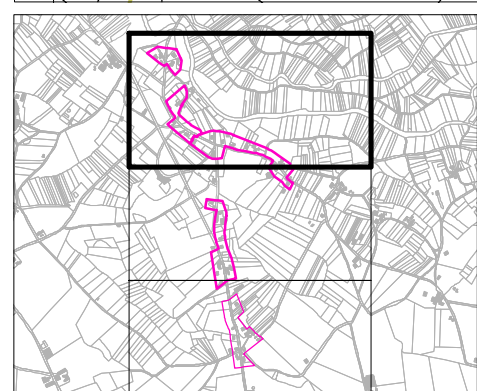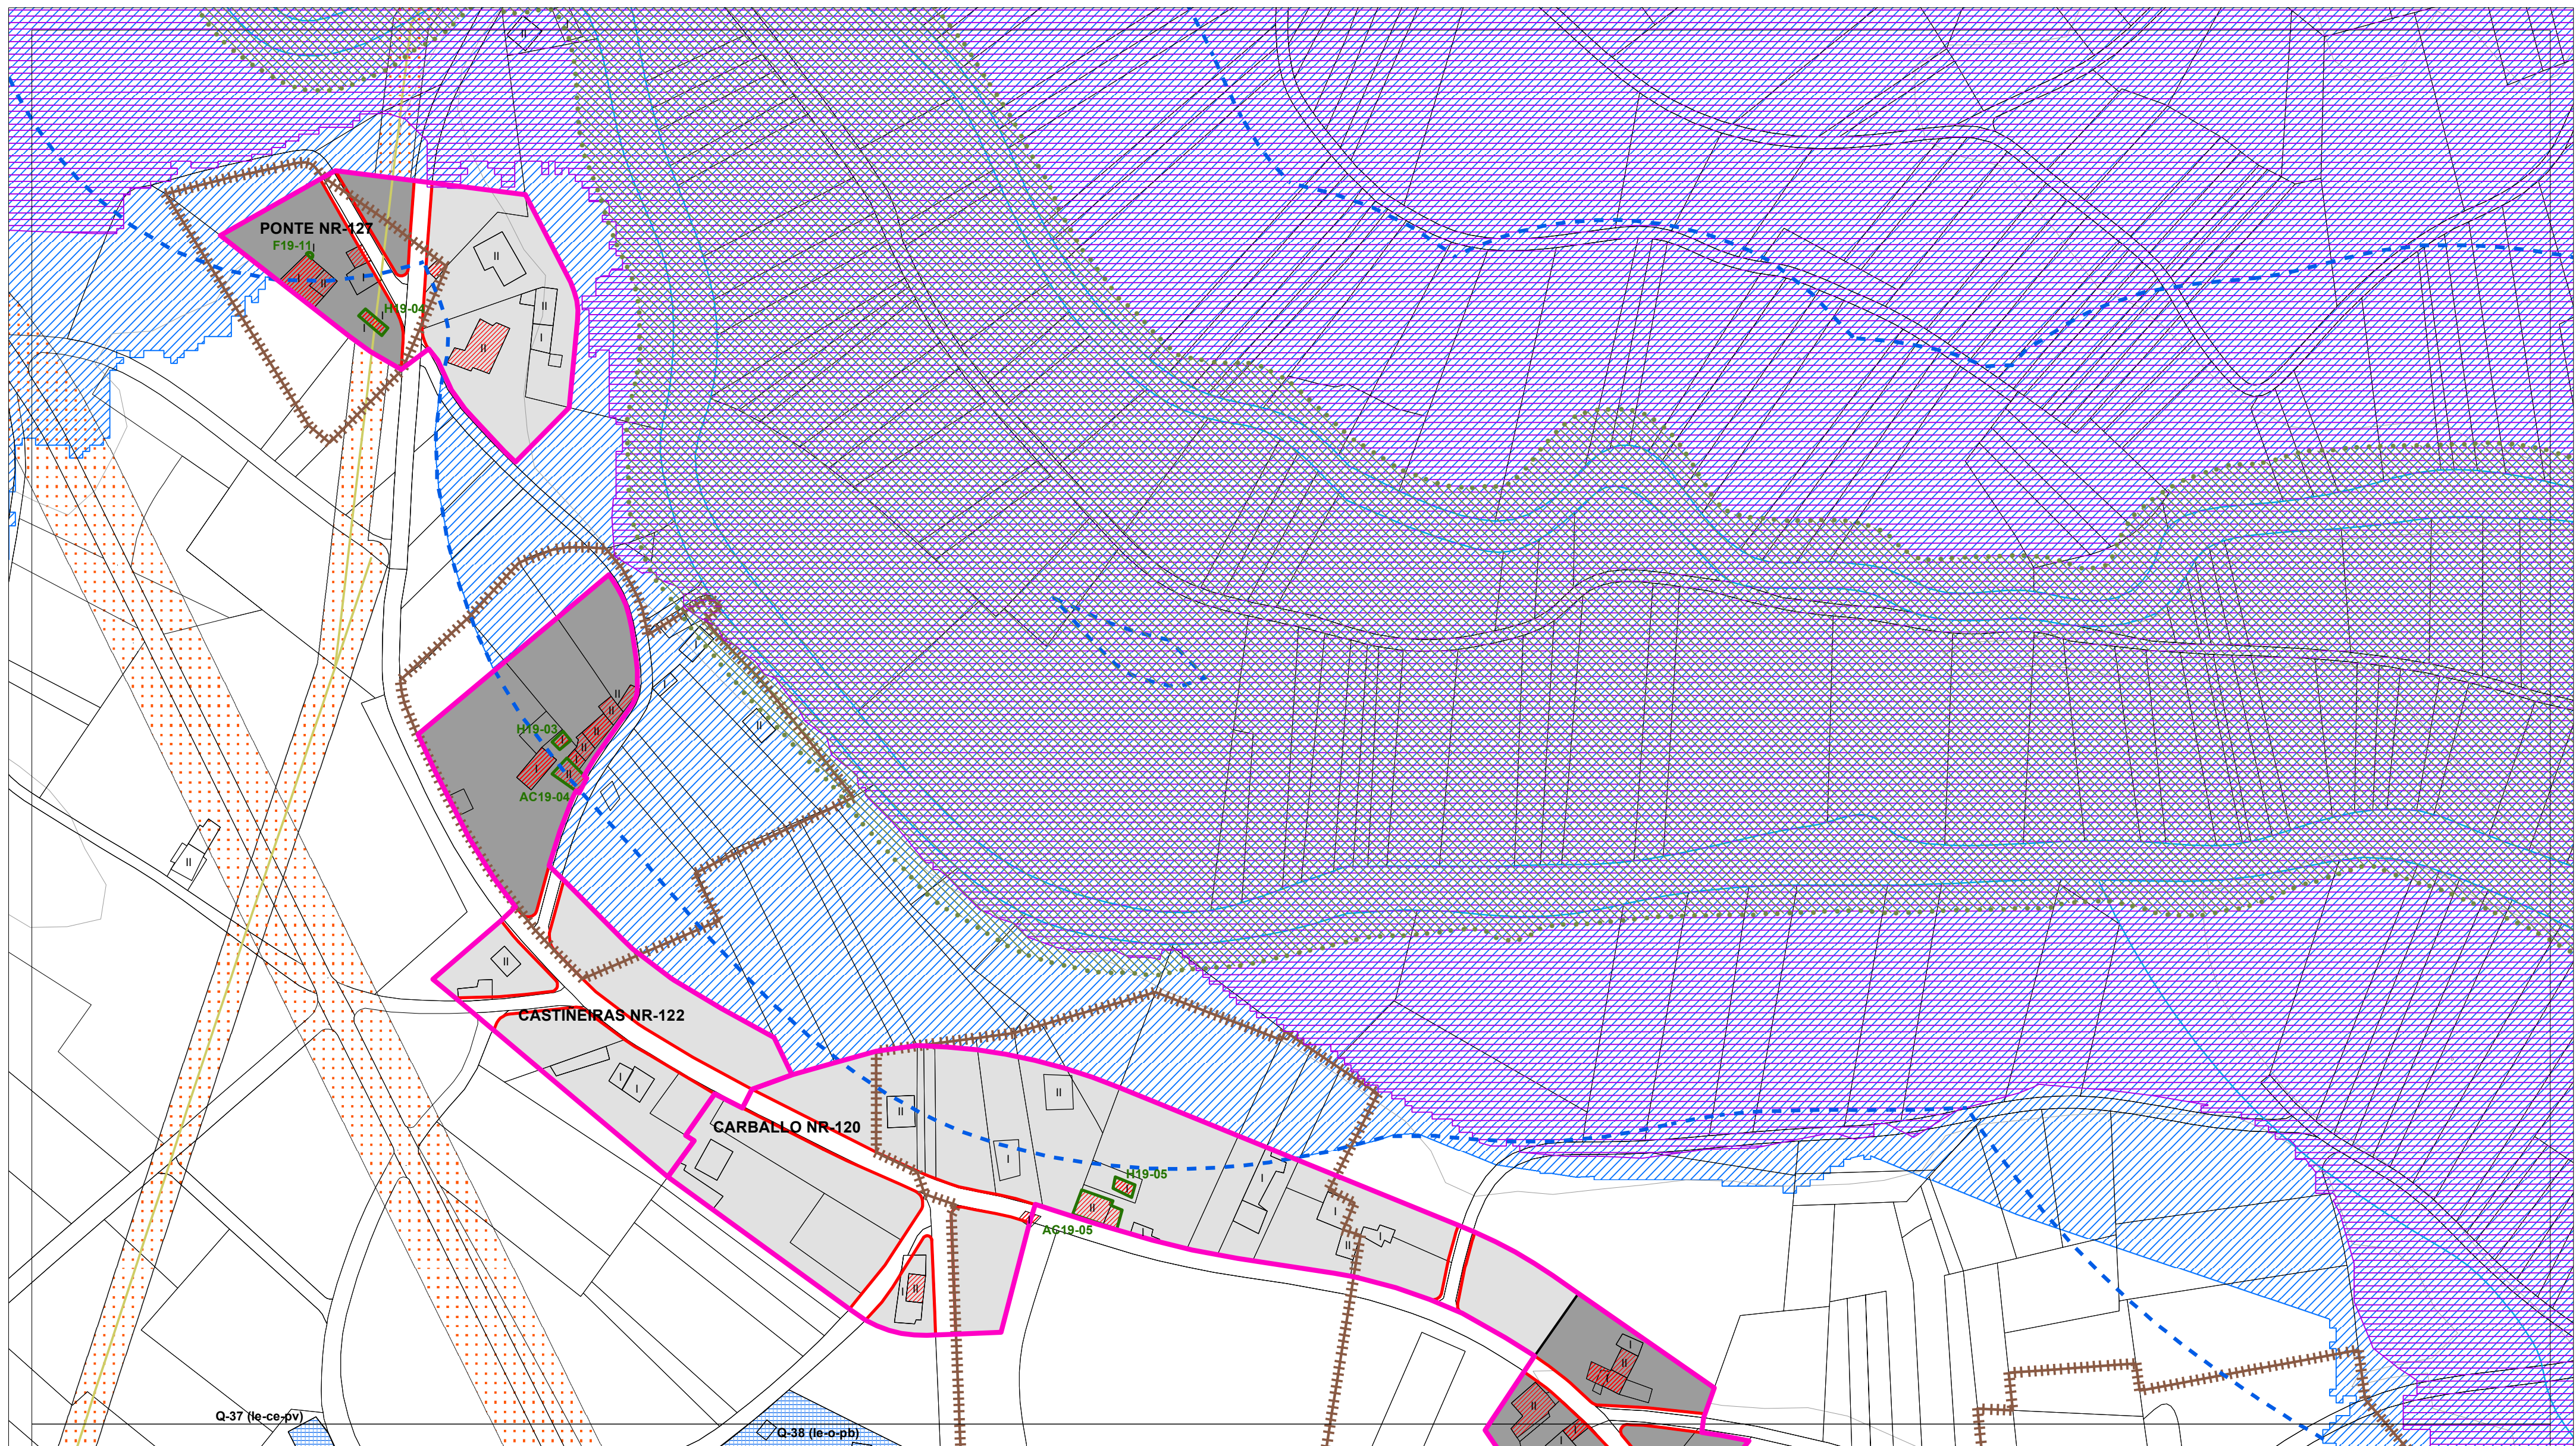

DOTACIÓN DO SISTEMA XERAL E LOCAL	
EQUIPAMENTOS (Q-)	Sistema Xeral xp - Existente xp - Previsto
ESPAZO LIBRE (EL)	Sistema Local le - Existente lp - Previsto
Clase	Docentes (do) Sanitario - Asistencial (s) Culturais (cu) Relixioso (r) Cemiterio (ce) Deportivo (d) Administrativo (ad) Seguridade (sg) Servizos Urbanos (su) Abastecemento e Mercados (ab) Ocio e Esparcemento (o) Social (so) Investigación científica (ic)
Titularidade	pb - Público pr - Privado

PATRIMONIO CULTURAL CATALOGADO	
ARQUITECTURA E ETNOGRAFÍA	ARQUEOLOXÍA
BEN OU CONXUNTO CATALOGADO A1-01	ÁREA DE PROTECCIÓN INTEGRAL DO XACEMENTO GA27010001
CONTORNO DE PROTECCIÓN	DELIMITACIÓN DE XACEMENTO EXTRAMUNICIPAL
NÚCLEO RURAL SINGULAR CATALOGADO NÚCLEO SINGULAR-01	ZONA DE PROTECCIÓN
	ACHÁDEGO GA27010ACH-01
	TOPÓNIMO GA27010TOP01
	INDICIO GA27010I-1
	REFERENCIA GA27010REF-01



SOLO DE NÚCLEO RURAL	
NÚCLEO RURAL	NÚCLEO RURAL SINGULAR
DELIMITACIÓN	EDIFICACIÓN
BÁSICO HISTÓRICO-TRADICIONAL (SNR/B-T)	EDIFICACIÓN TRADICIONAL
BÁSICO COMÚN (SNR/B-M)	
COMPLEXO HISTÓRICO-TRADICIONAL (SNR/C-T)	
COMPLEXO COMÚN (SNR/C-M)	
ALIANZAS	REDE VIARIA
ALIANZAS EXTERIOR	ACTUACIÓN ASISTEMÁTICA (AA-)
ALIANZAS INTERIOR	
LIÑA LÍMITE DE EDIFICACIÓN	

SOLO RÚSTICO	
SOLO RÚSTICO DE PROTECCIÓN DE AGUAS	SOLO RÚSTICO DE PROTECCIÓN DE INFRAESTRUTURAS
LIMITES	HIDROGRAFÍA
LÍMITE MUNICIPAL SEGÚN CONCELLO DE CASTRO DE REI	BORDO ZONA DE POLICÍA
LÍMITE MUNICIPAL SEGÚN INSTITUTO XEOGRÁFICO NACIONAL	ZONA DE FLUXO PREFERENTE
	CAUCE

SOLO URBANO	
DELIMITACIÓN SOLO URBANO	REDE NATURA 2000
	ZEC PARGA-LADRA-TÁMOGA
ENERXÍA	
LIÑA DE MEDIA TENSIÓN	
LIÑA DE ALTA TENSIÓN	
ESTRADAS	
EIXO VIARIO DE ESTRADA SUPRAMUNICIPAL	

AUTORES
Mario Iglesias, Arquitecto
Cristina Aguado, Arquitecta
Ruben Cobas, Enx. Agrónomo

PROXECTO		FASE	
PLAN XERAL DE ORDENACIÓN MUNICIPAL DE CASTRO DE REI		PD	
DOCUMENTO PARA APROBACIÓN DEFINITIVA			
PLANO		ORGANIZACIÓN ESPACIAL	
ESCALAS		0 5 10 20 35 65 metros	
ALFANUMÉRICA 1:2.000		GRÁFICA	
SITUACIÓN		PROMOTOR	
CARBALLO NR-120 MONTE NR-126		CONCELLO DE CASTRO DE REI	
CASTIÑEIRAS NR-122 PONTE NR -127		Nº PLANO	
IGREXA NR-125		AP-2 (77.1)	

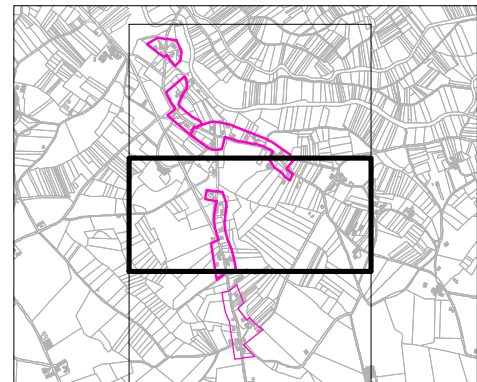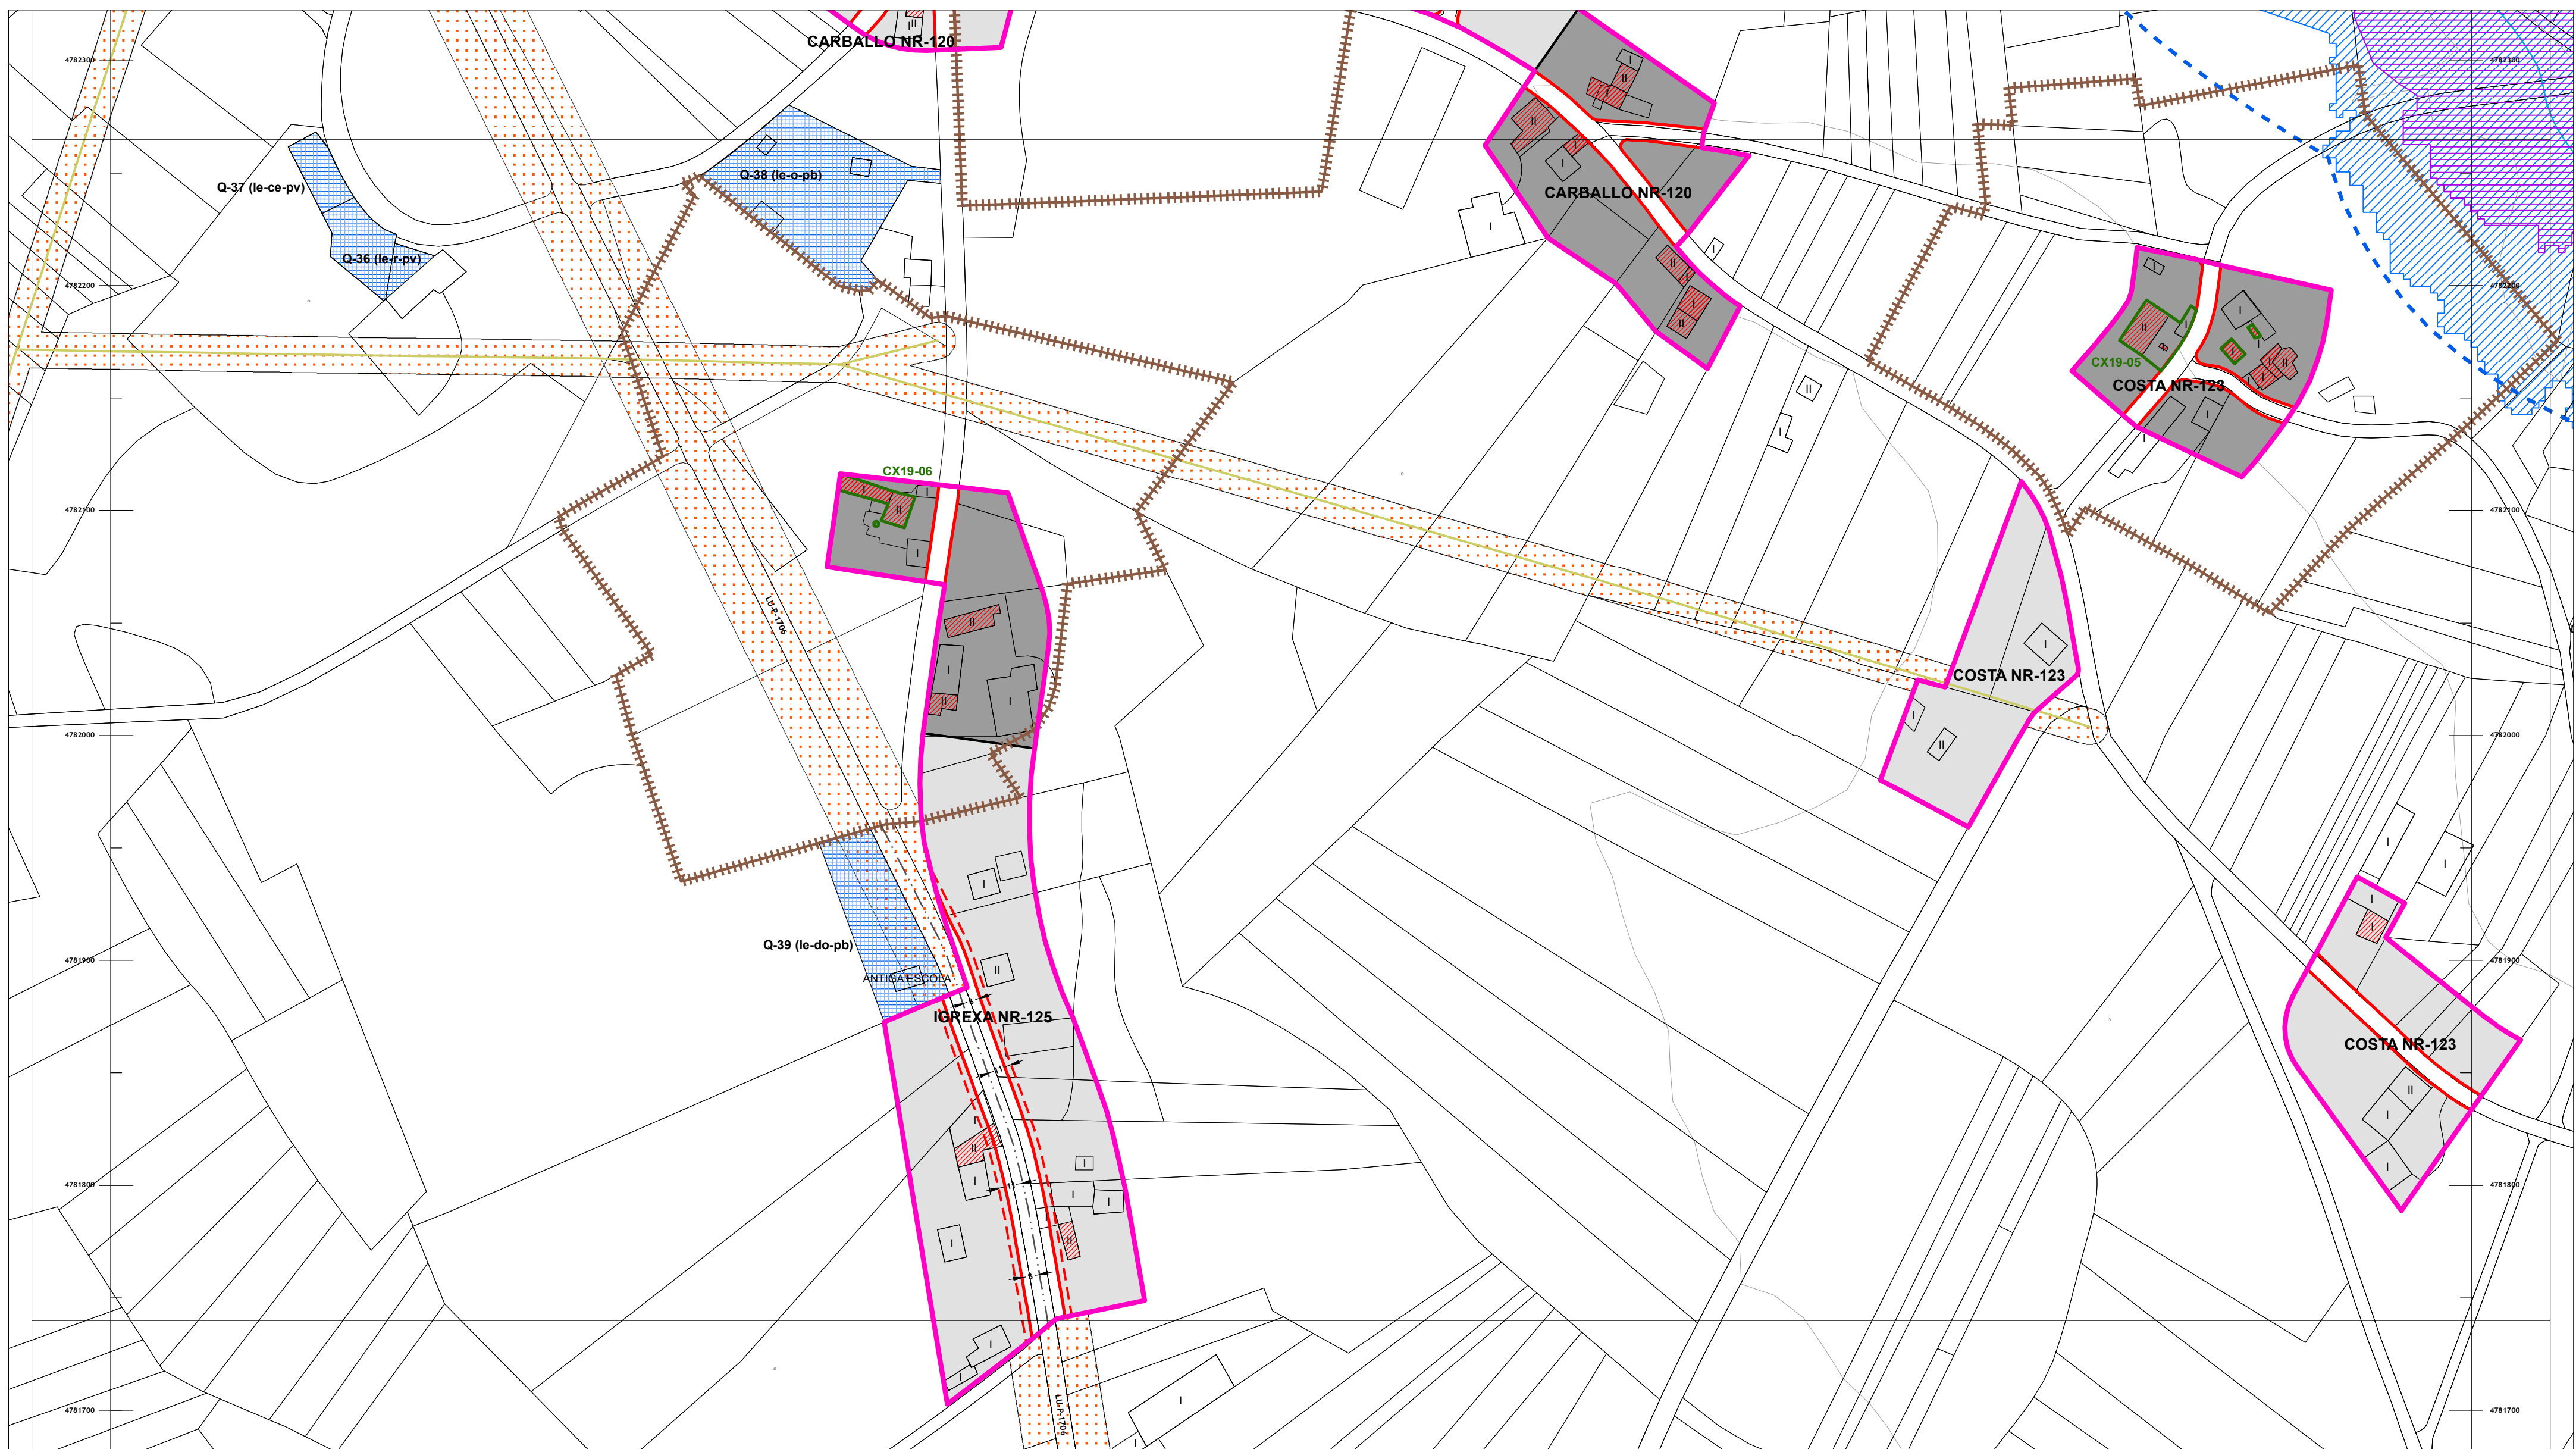

DOTACIÓN DO SISTEMA XERAL E LOCAL	
EQUIPAMENTOS (Q-)	Sistema Xeral xp - Existente xp - Previsto
ESPAZO LIBRE (EL)	Sistema Local le - Existente lp - Previsto
Parque (p)	Clase
Xardín (x)	Docentes (do)
Áreas de Xogo (ax)	Sanitario - Asistencial (s)
Restantes (r)	Culturais (cu)
Titularidade	Relixioso (r)
pb - Público	Cemiterio (ce)
pr - Privado	Deportivo (d)
	Administrativo (ad)
	Seguridade (sg)
	Servizos Urbanos (su)
	Abastecemento e Mercados (ab)
	Ocio e Espasamento (o)
	Social (so)
	Investigación científica (ic)
	Titularidade
	pb - Público pr - Privado

PATRIMONIO CULTURAL CATALOGADO	
ARQUITECTURA E ETNOGRAFÍA	ARQUEOLOXÍA
BEN OU CONXUNTO CATALOGADO A1-01	ÁREA DE PROTECCIÓN INTEGRAL DO XACEMENTO GA27010001
CONTORNO DE PROTECCIÓN	DELIMITACIÓN DE XACEMENTO EXTRAMUNICIPAL
NÚCLEO RURAL SINGULAR CATALOGADO NÚCLEO SINGULAR-01	ZONA DE PROTECCIÓN
	ACHÁDEGO GA27010ACH-01
	TOPÓNIMO GA27010TOP01
	INDICIO GA27010I-01
	REFERENCIA GA27010REF-01

SOLO DE NÚCLEO RURAL	
NÚCLEO RURAL	NÚCLEO RURAL SINGULAR
ORDENANZAS	EDIFICACIÓN
BÁSICO HISTÓRICO-TRADICIONAL (SNR/B-T)	EDIFICACIÓN TRADICIONAL
BÁSICO COMÚN (SNR/B-M)	
COMPLEXO HISTÓRICO-TRADICIONAL (SNR/C-T)	
COMPLEXO COMÚN (SNR/C-M)	
ALINEACIÓN	REDE VIARIA
ALINEACIÓN EXTERIOR	ACTUACIÓN ASISTEMÁTICA (AA-)
ALINEACIÓN INTERIOR	
LIÑA LÍMITE DE EDIFICACIÓN	



SOLO RÚSTICO	
SOLO RÚSTICO DE PROTECCIÓN DE AUGAS	SOLO RÚSTICO DE PROTECCIÓN DE INFRAESTRUTURAS
LIMITES	
LÍMITE MUNICIPAL SEGÚN CONCELLO DE CASTRO DE REI	
LÍMITE MUNICIPAL SEGÚN INSTITUTO XEOGRÁFICO NACIONAL	
HIDROGRAFÍA	
BORDO ZONA DE POLICÍA	
ZONA DE FLUXO PREFERENTE	
CAUCE	

SOLO URBANO	
DELIMITACIÓN SOLO URBANO	
REDE NATURA 2000	
ZEC	PARGA-LADRA-TÁMOGA
ENERXÍA	
LIÑA DE MEDIA TENSIÓN	
LIÑA DE ALTA TENSIÓN	
ESTRADAS	
EIXO VIARIO DE ESTRADA SUPRAMUNICIPAL	

AUTORES
Mario Iglesias, Arquitecto
Cristina Aguado, Arquitecta
Ruben Cobas, Enx. Agrónomo

MONSA
URBANISMO

PROXECTO		FASE	
PLAN XERAL DE ORDENACIÓN MUNICIPAL DE CASTRO DE REI		PD	
DOCUMENTO PARA APROBACIÓN DEFINITIVA			
PLANO		ORGANIZACIÓN ESPACIAL	
ESCALAS		0 5 10 20 35 65 metros	
ALFANUMÉRICA 1:2.000		GRÁFICA	
SITUACIÓN		PROMOTOR	
CARBALLO NR-120 MONTE NR-126		CONCELLO DE CASTRO DE REI	
CASTIÑEIRAS NR-122 PONTE NR -127		Nº PLANO	
IGREXA NR-125		AP-2 (77.2)	

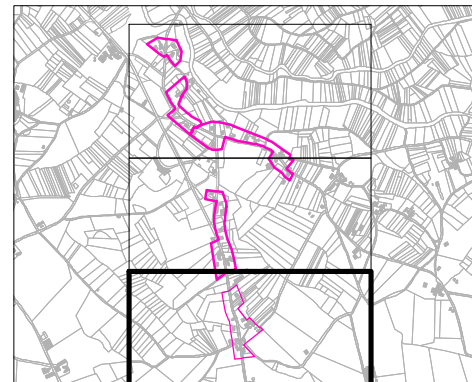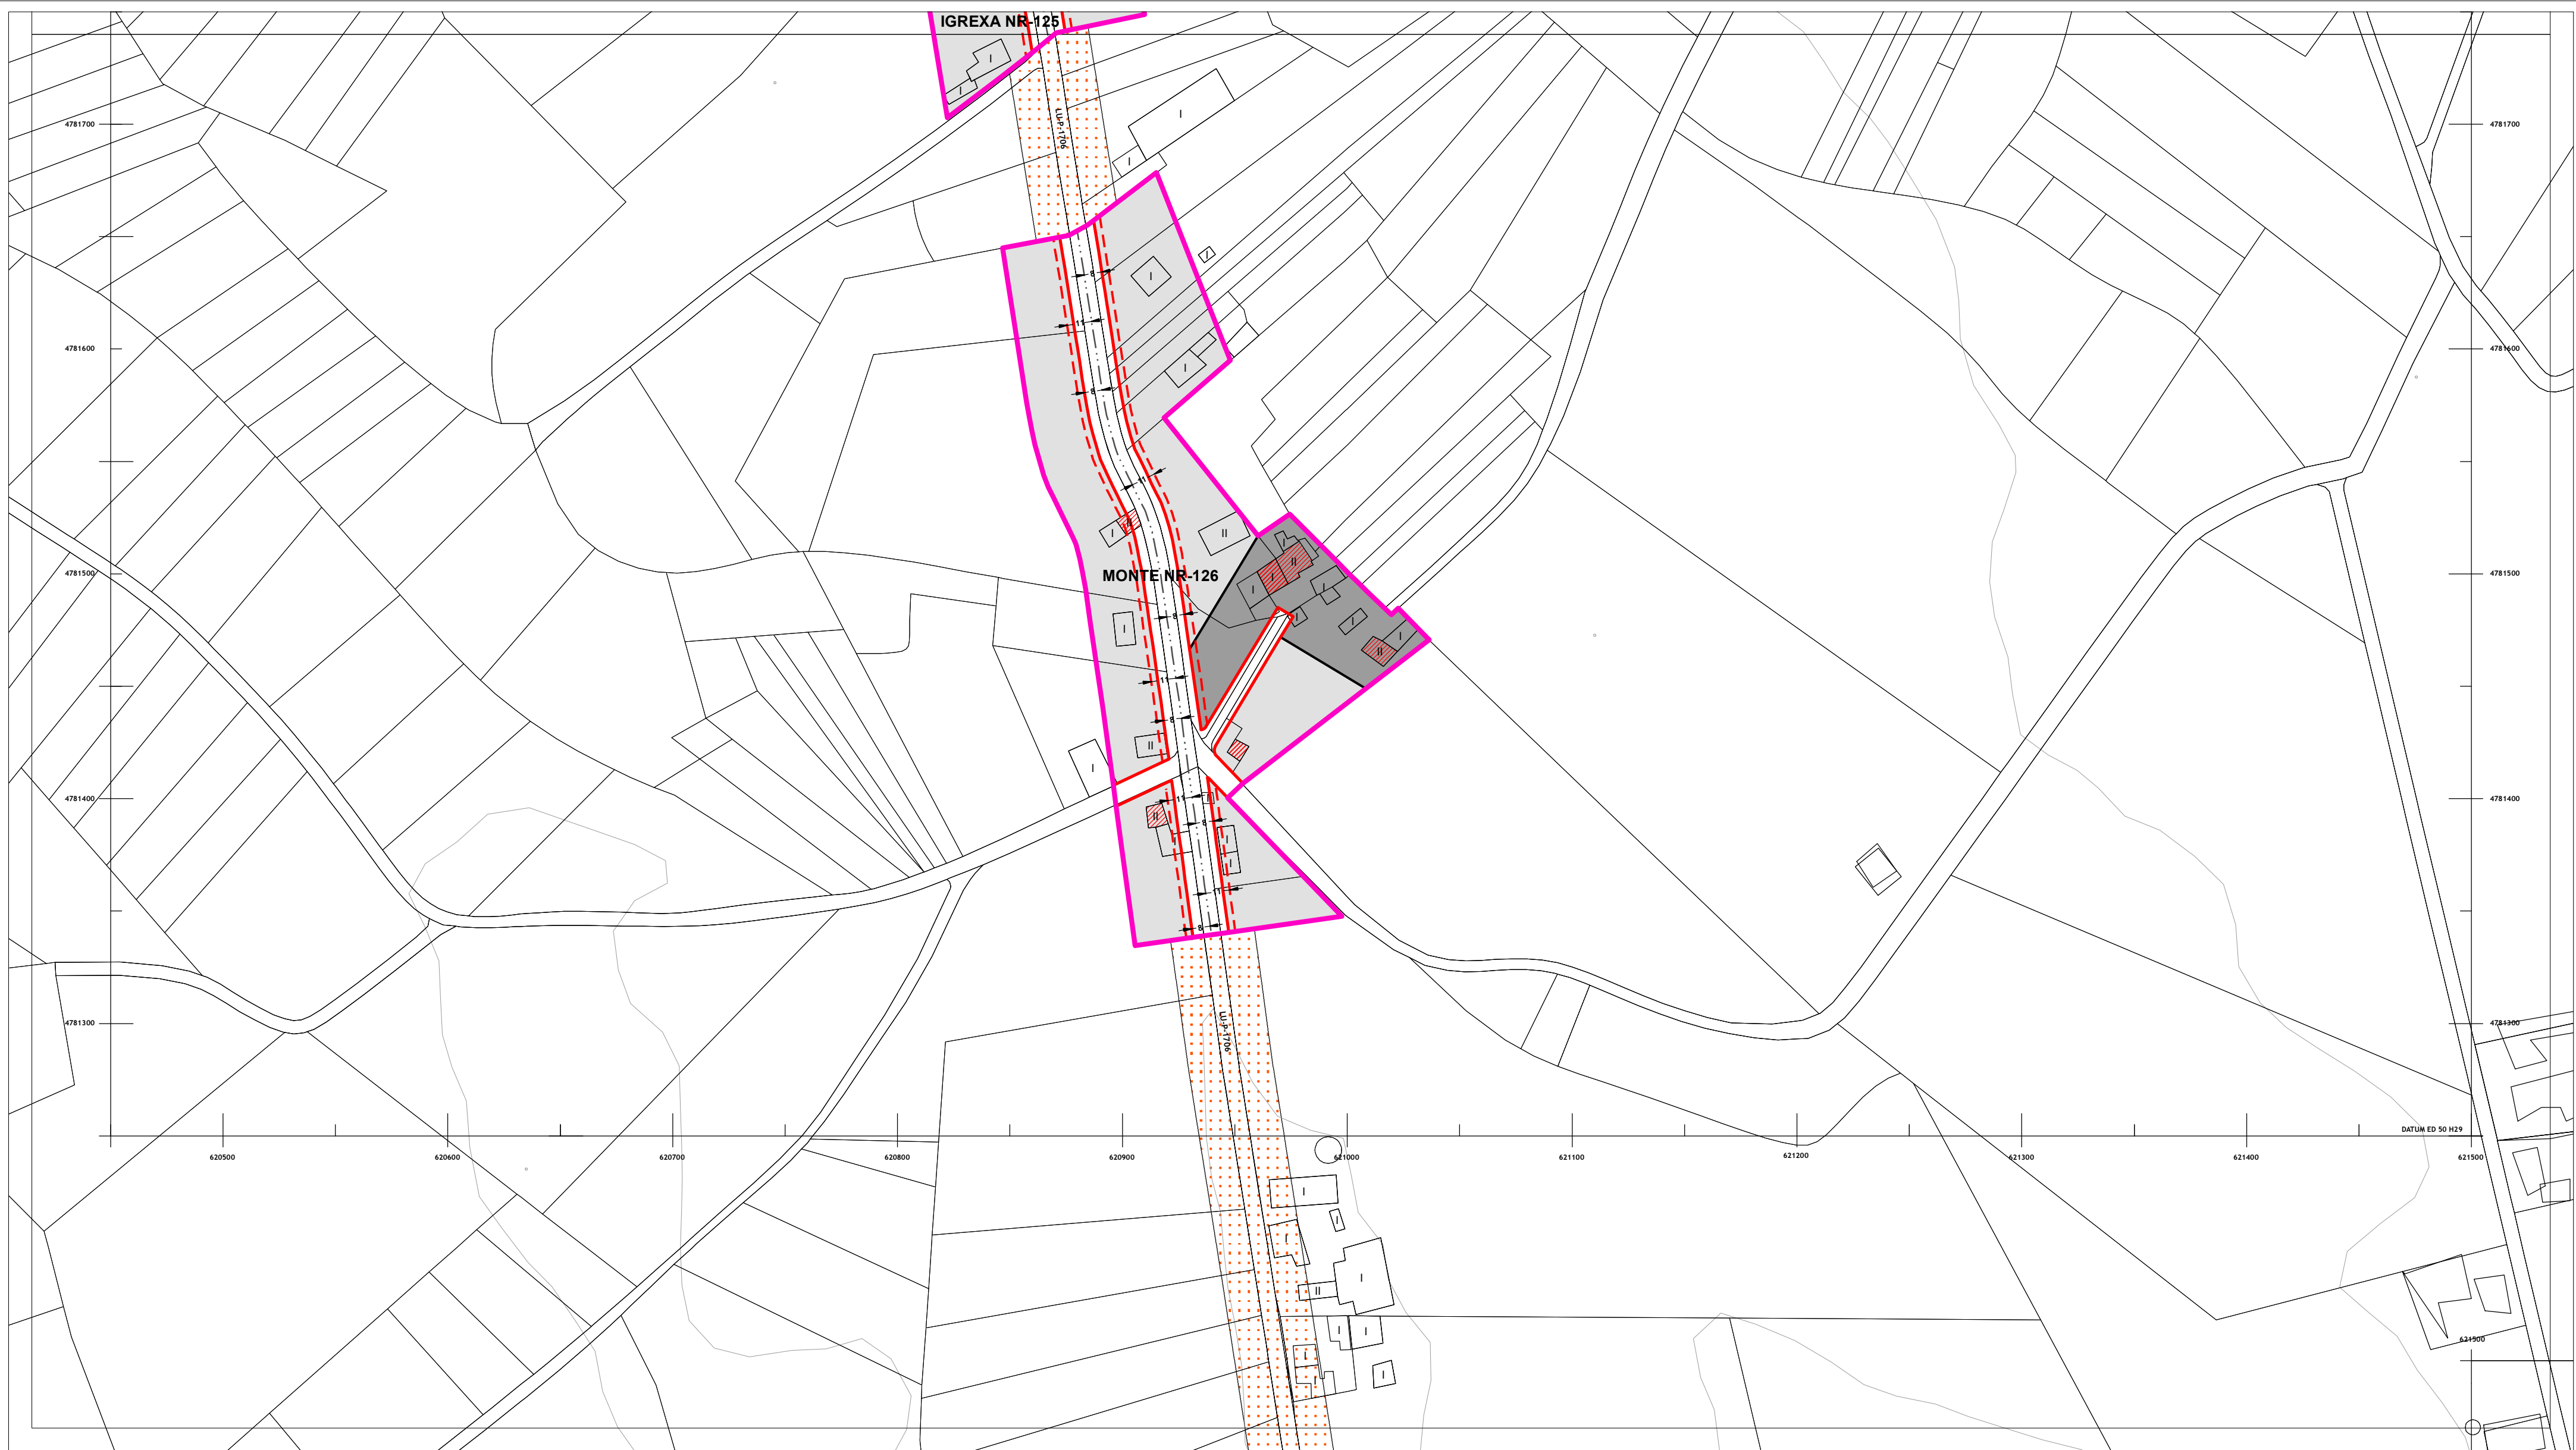

DOTACIÓNS DO SISTEMA XERAL E LOCAL	
EQUIPAMENTOS (Q-)	Sistema Xeral xp - Existente xp - Previsto
ESPAZO LIBRE (EL)	Sistema Local le - Existente lp - Previsto
Sistema Xeral xp - Existente xp - Previsto	Clase Docentes (do) Sanitario - Asistencial (s) Culturais (cu) Relixioso (r) Cemiterio (ce) Deportivo (d) Administrativo (ad) Seguridade (sg) Servizos Urbanos (su) Abastecemento e Mercados (ab) Ocio e Esparcemento (o) Social (so) Investigación científica (ic)
Sistema Local le - Existente lp - Previsto	Clase Parque (p) Xardín (x) Áreas de Xogo (ax) Restantes (r)
Clase Parque (p) Xardín (x) Áreas de Xogo (ax) Restantes (r)	Titularidade pb - Público pr - Privado
Titularidade pb - Público pr - Privado	Titularidade pb - Público pr - Privado

PATRIMONIO CULTURAL CATALOGADO	
ARQUITECTURA E ETNOGRAFÍA	ARQUEOLOXÍA
BEN OU CONXUNTO CATALOGADO A1-01	ÁREA DE PROTECCIÓN INTEGRAL DO XACEMENTO GA27010001
CONTORNO DE PROTECCIÓN	DELIMITACIÓN DE XACEMENTO EXTRAMUNICIPAL
NÚCLEO RURAL SINGULAR CATALOGADO NÚCLEO SINGULAR-01	ZONA DE PROTECCIÓN
	ACHÁDEGO GA27010ACH-01
	TOPÓNIMO GA27010TOP01
	INDICIO GA27010I-1
	REFERENCIA GA27010REF-01



SOLO DE NÚCLEO RURAL	
DELIMITACIÓNS	NÚCLEO RURAL NÚCLEO RURAL SINGULAR
ORDENANZAS	EDIFICACIÓNS
BÁSICO HISTÓRICO-TRADICIONAL (SNR/B-T)	EDIFICACIÓN TRADICIONAL
BÁSICO COMÚN (SNR/B-M)	
COMPLEXO HISTÓRICO-TRADICIONAL (SNR/C-T)	
COMPLEXO COMÚN (SNR/C-M)	
ALIANCIÓNS	REDE VIARIA
ALIANCIÓN EXTERIOR	ACTUACIÓN ASISTEMÁTICA (AA-)
ALIANCIÓN INTERIOR	
LIÑA LÍMITE DE EDIFICACIÓN	

SOLO RÚSTICO	
SOLO RÚSTICO DE PROTECCIÓN DE AUGAS	SOLO RÚSTICO DE PROTECCIÓN DE INFRAESTRUTURAS
LIMITES	LÍMITE MUNICIPAL SEGÚN CONCELLO DE CASTRO DE REI
	LÍMITE MUNICIPAL SEGÚN INSTITUTO XEOGRÁFICO NACIONAL
HIDROGRAFÍA	BORDO ZONA DE POLICÍA
	ZONA DE FLUXO PREFERENTE
	CAUCE

SOLO URBANO	
DELIMITACIÓN SOLO URBANO	
REDE NATURA 2000	ZEC PARGA-LADRA-TÁMOGA
ENERXÍA	LIÑA DE MEDIA TENSIÓN
	LIÑA DE ALTA TENSIÓN
ESTRADAS	EIXO VIARIO DE ESTRADA SUPRAMUNICIPAL

AUTORES
Mario Iglesias, Arquitecto
Cristina Aguado, Arquitecta
Ruben Cobas, Enx. Agrónomo

PROXECTO		PLAN XERAL DE ORDENACIÓN MUNICIPAL DE CASTRO DE REI		FASE	
		DOCUMENTO PARA APROBACIÓN DEFINITIVA		PD	
PLANO		ORGANIZACIÓN ESPACIAL			
ESCALAS		ALFANUMÉRICA 1:2.000		GRÁFICA 0 5 10 20 35 65 metros	
SITUACIÓN		CARBALLO NR-120 MONTE NR-126		PROMOTOR	
		CASTIÑEIRAS NR-122 PONTE NR -127		CONCELLO DE CASTRO DE REI	
		IGREXA NR-125		Nº PLANO	
				AP-2 (77.3)	

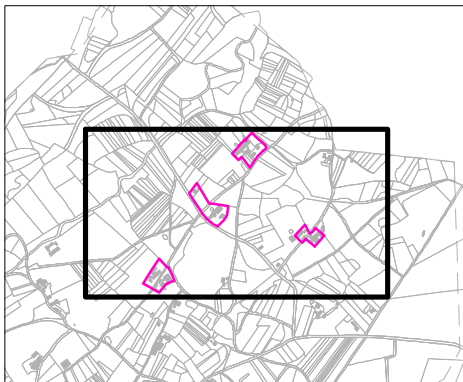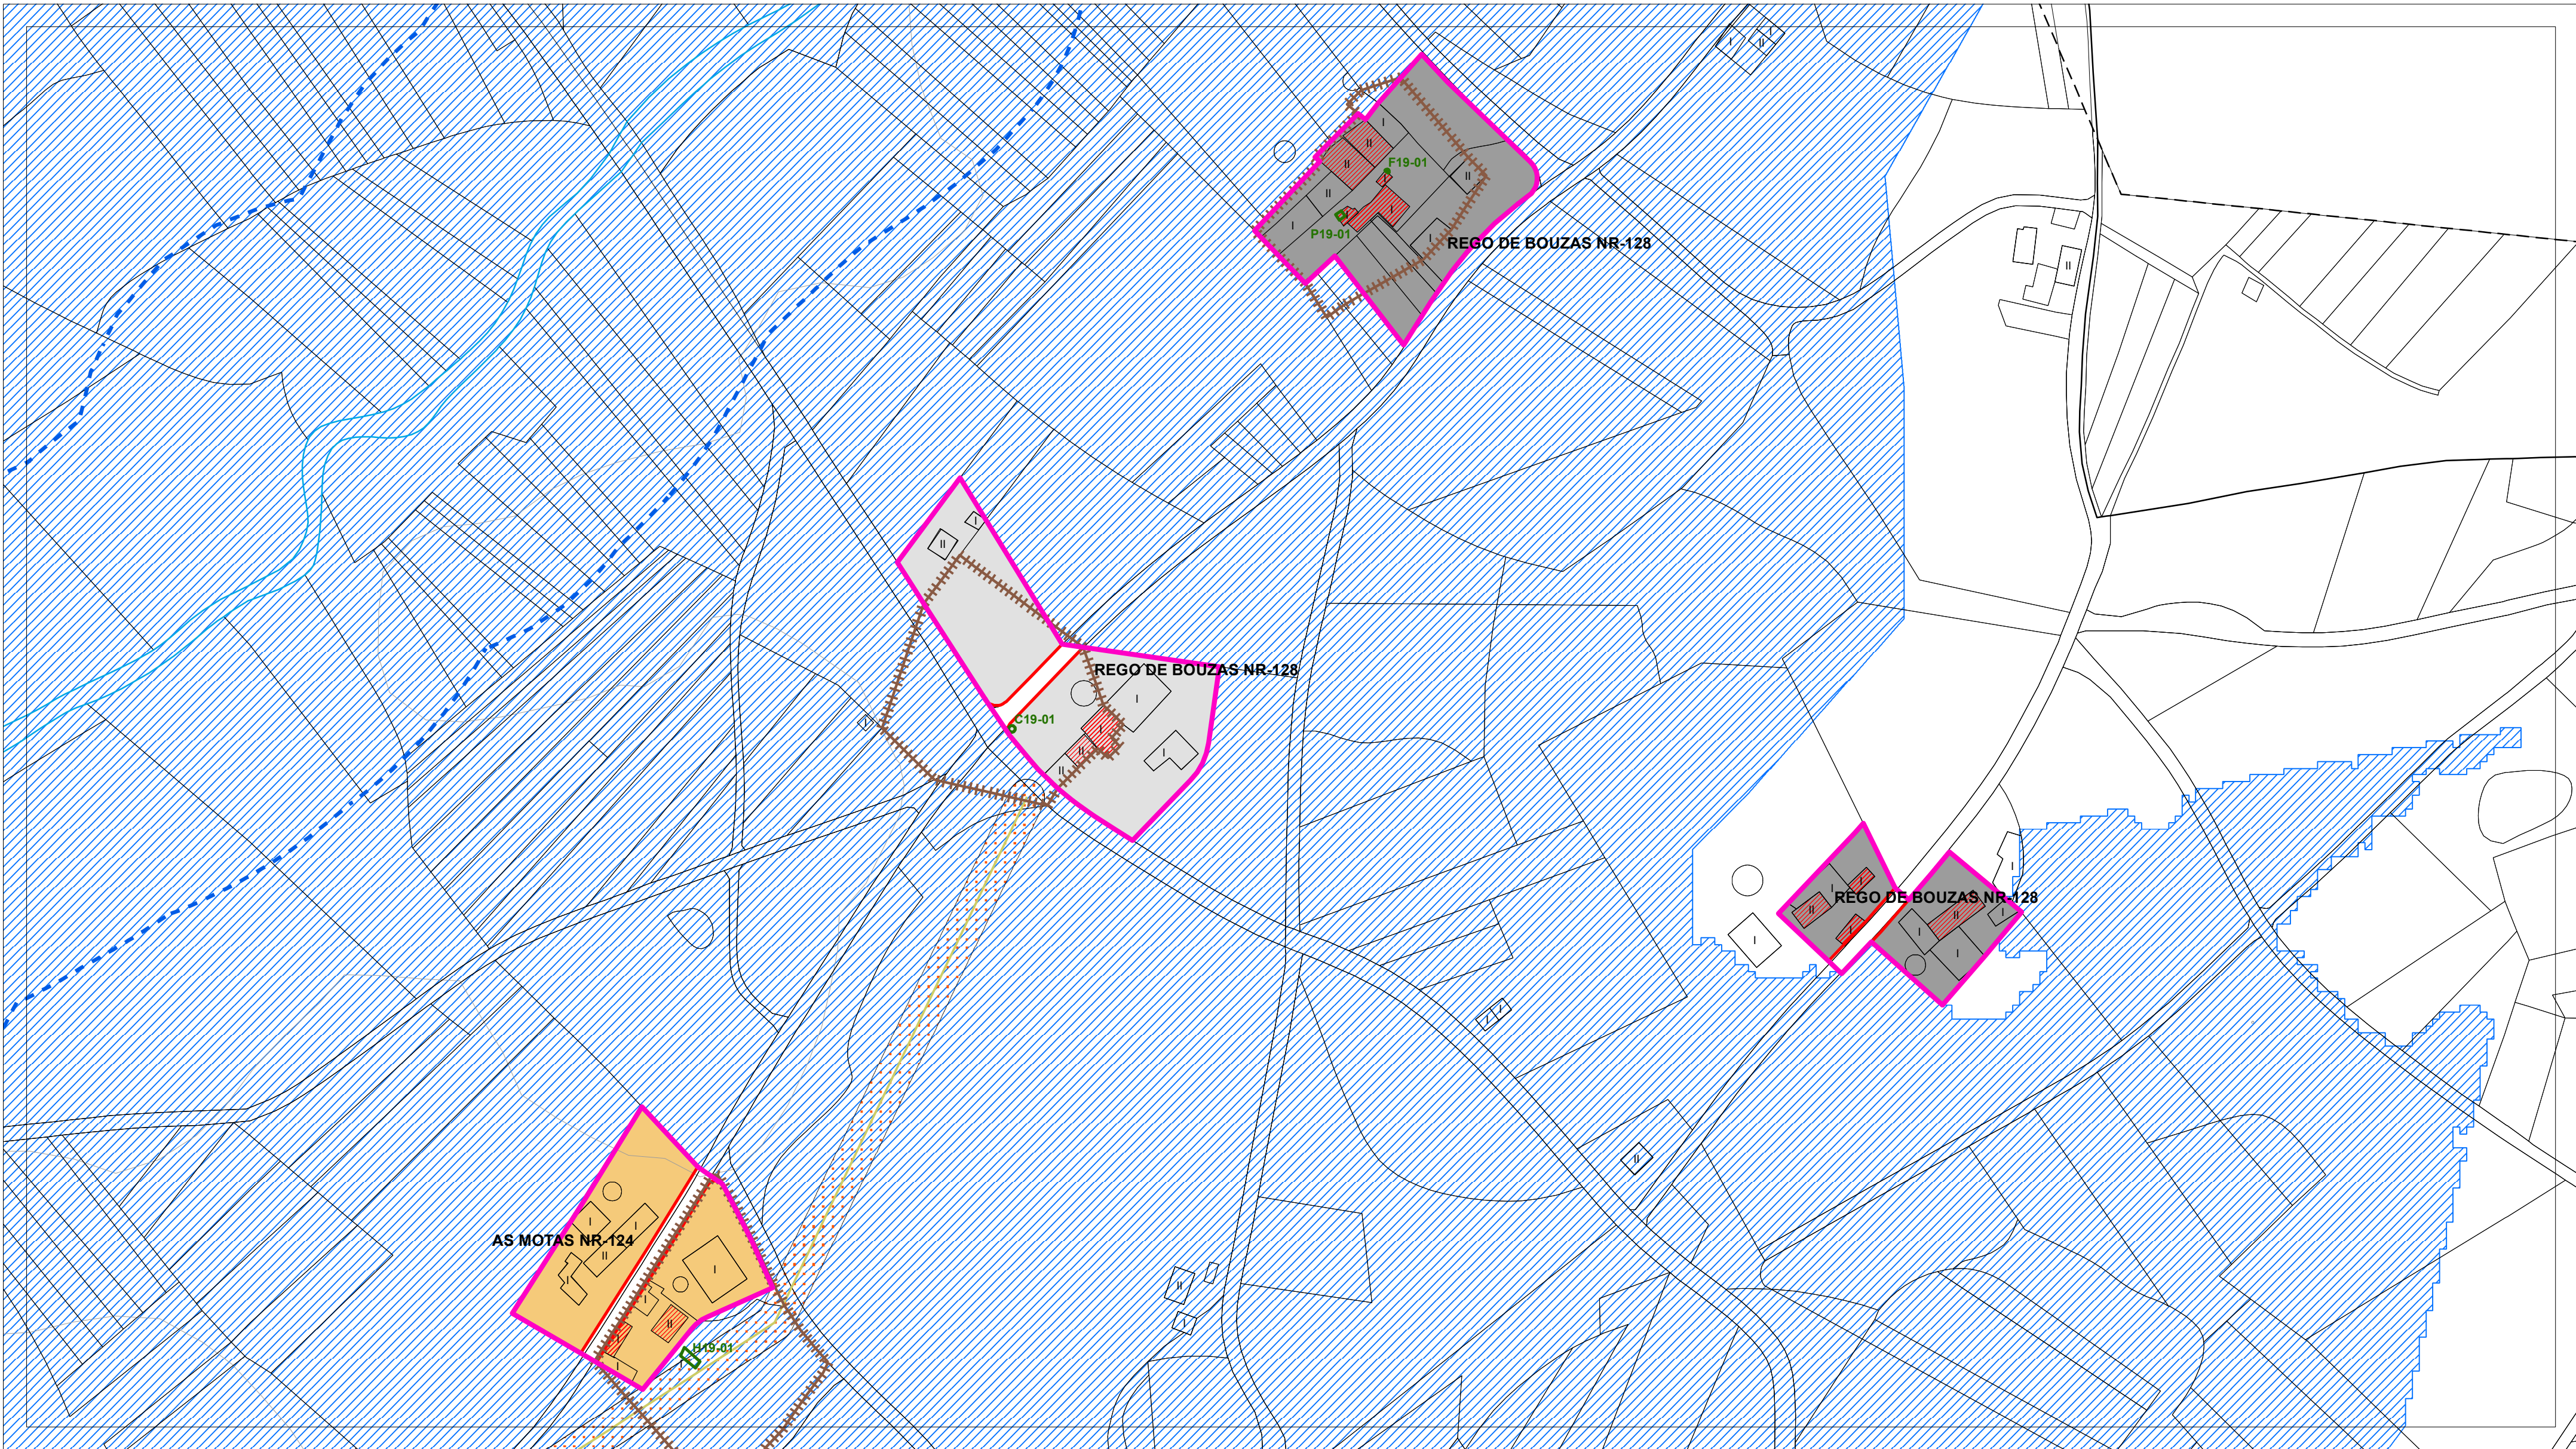

DOTACIÓNS DO SISTEMA XERAL E LOCAL	
EQUIPAMENTOS (Q-)	Sistema Xeral xp - Existente xp - Previsto
ESPAZO LIBRE (EL)	Sistema Local le - Existente lp - Previsto
Parque (p)	Clase
Xardín (x)	Docentes (do)
Áreas de Xogo (ax)	Sanitario - Asistencial (s)
Restantes (r)	Culturais (cu)
Titularidade	Relixioso (r)
pb - Público	Cemiterio (ce)
pr - Privado	Deportivo (d)
	Administrativo (ad)
	Seguridade (sg)
	Servizos Unifun (fu)
	Abastecemento e Mercados (ab)
	Ócio e Esparcemento (o)
	Social (so)
	Investigación científica (ic)
	Titularidade
	pb - Público pr - Privado

PATRIMONIO CULTURAL CATALOGADO	
ARQUITECTURA E ETNOGRAFÍA	ARQUEOLOXÍA
BEN OU CONXUNTO CATALOGADO A1-01	ÁREA DE PROTECCIÓN INTEGRAL DO XACEMENTO GA27010001
CONTORNO DE PROTECCIÓN	DELIMITACIÓN DE XACEMENTO EXTRAMUNICIPAL
NÚCLEO RURAL SINGULAR CATALOGADO	ZONA DE PROTECCIÓN
NÚCLEO SINGULAR-01	ACHÁDEGO GA27010ACH-01
	TOPÓNIMO GA27010TOP01
	INDICIO GA27010I-1
	REFERENCIA GA27010REF-01



SOLO DE NÚCLEO RURAL	
NÚCLEO RURAL	NÚCLEO RURAL SINGULAR
ORDENANZAS	EDIFICACIÓNS
BÁSICO HISTÓRICO-TRADICIONAL (SNR/B-T)	EDIFICACIÓN TRADICIONAL
BÁSICO COMÚN (SNR/B-M)	
COMPLEXO HISTÓRICO-TRADICIONAL (SNR/C-T)	
COMPLEXO COMÚN (SNR/C-M)	
ALIÑACIÓNS	REDE VIARIA
ALIÑACIÓN EXTERIOR	ACTUACIÓN ASISTEMÁTICA (AA-)
ALIÑACIÓN INTERIOR	
LÍNEA LÍMITE DE EDIFICACIÓN	

SOLO RÚSTICO	
SOLO RÚSTICO DE PROTECCIÓN DE AUGAS	SOLO RÚSTICO DE PROTECCIÓN DE INFRAESTRUTURAS
LÍMITES	LÍMITE MUNICIPAL SEGÚN CONCELLO DE CASTRO DE REI
LÍMITE MUNICIPAL SEGÚN INSTITUTO XEOGRÁFICO NACIONAL	
HIDROGRAFÍA	BORDO ZONA DE POLICÍA
ZONA DE FLUXO PREFERENTE	CAUCE

SOLO URBANO	
DELIMITACIÓN SOLO URBANO	REDE NATURA 2000
ZEC	PARGA-LADRA-TÁMOGA
ENERXÍA	LÍNEA DE MEDIA TENSIÓN
LÍNEA DE ALTA TENSIÓN	ESTRADAS
EIXO VIARIO DE ESTRADA SUPRAMUNICIPAL	

AUTORES
Mario Iglesias, Arquitecto
Cristina Aguado, Arquitecta
Ruben Cobas, Enx. Agrónomo

PROXECTO	PLAN XERAL DE ORDENACIÓN MUNICIPAL DE CASTRO DE REI		FASE
	DOCUMENTO PARA APROBACIÓN DEFINITIVA		PD
PLANO	ORGANIZACIÓN ESPACIAL		
ESCALAS	ALFANUMÉRICA 1:2.000	GRÁFICA	0 5 10 20 35 65 metros
SITUACIÓN	AS MOTAS NR-124 REGO DE BOUZAS NR-128	PROMOTOR	Nº PLANO
		CONCELLO DE CASTRO DE REI	AP-2 (78)

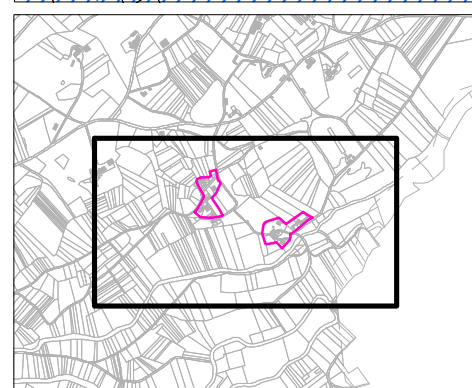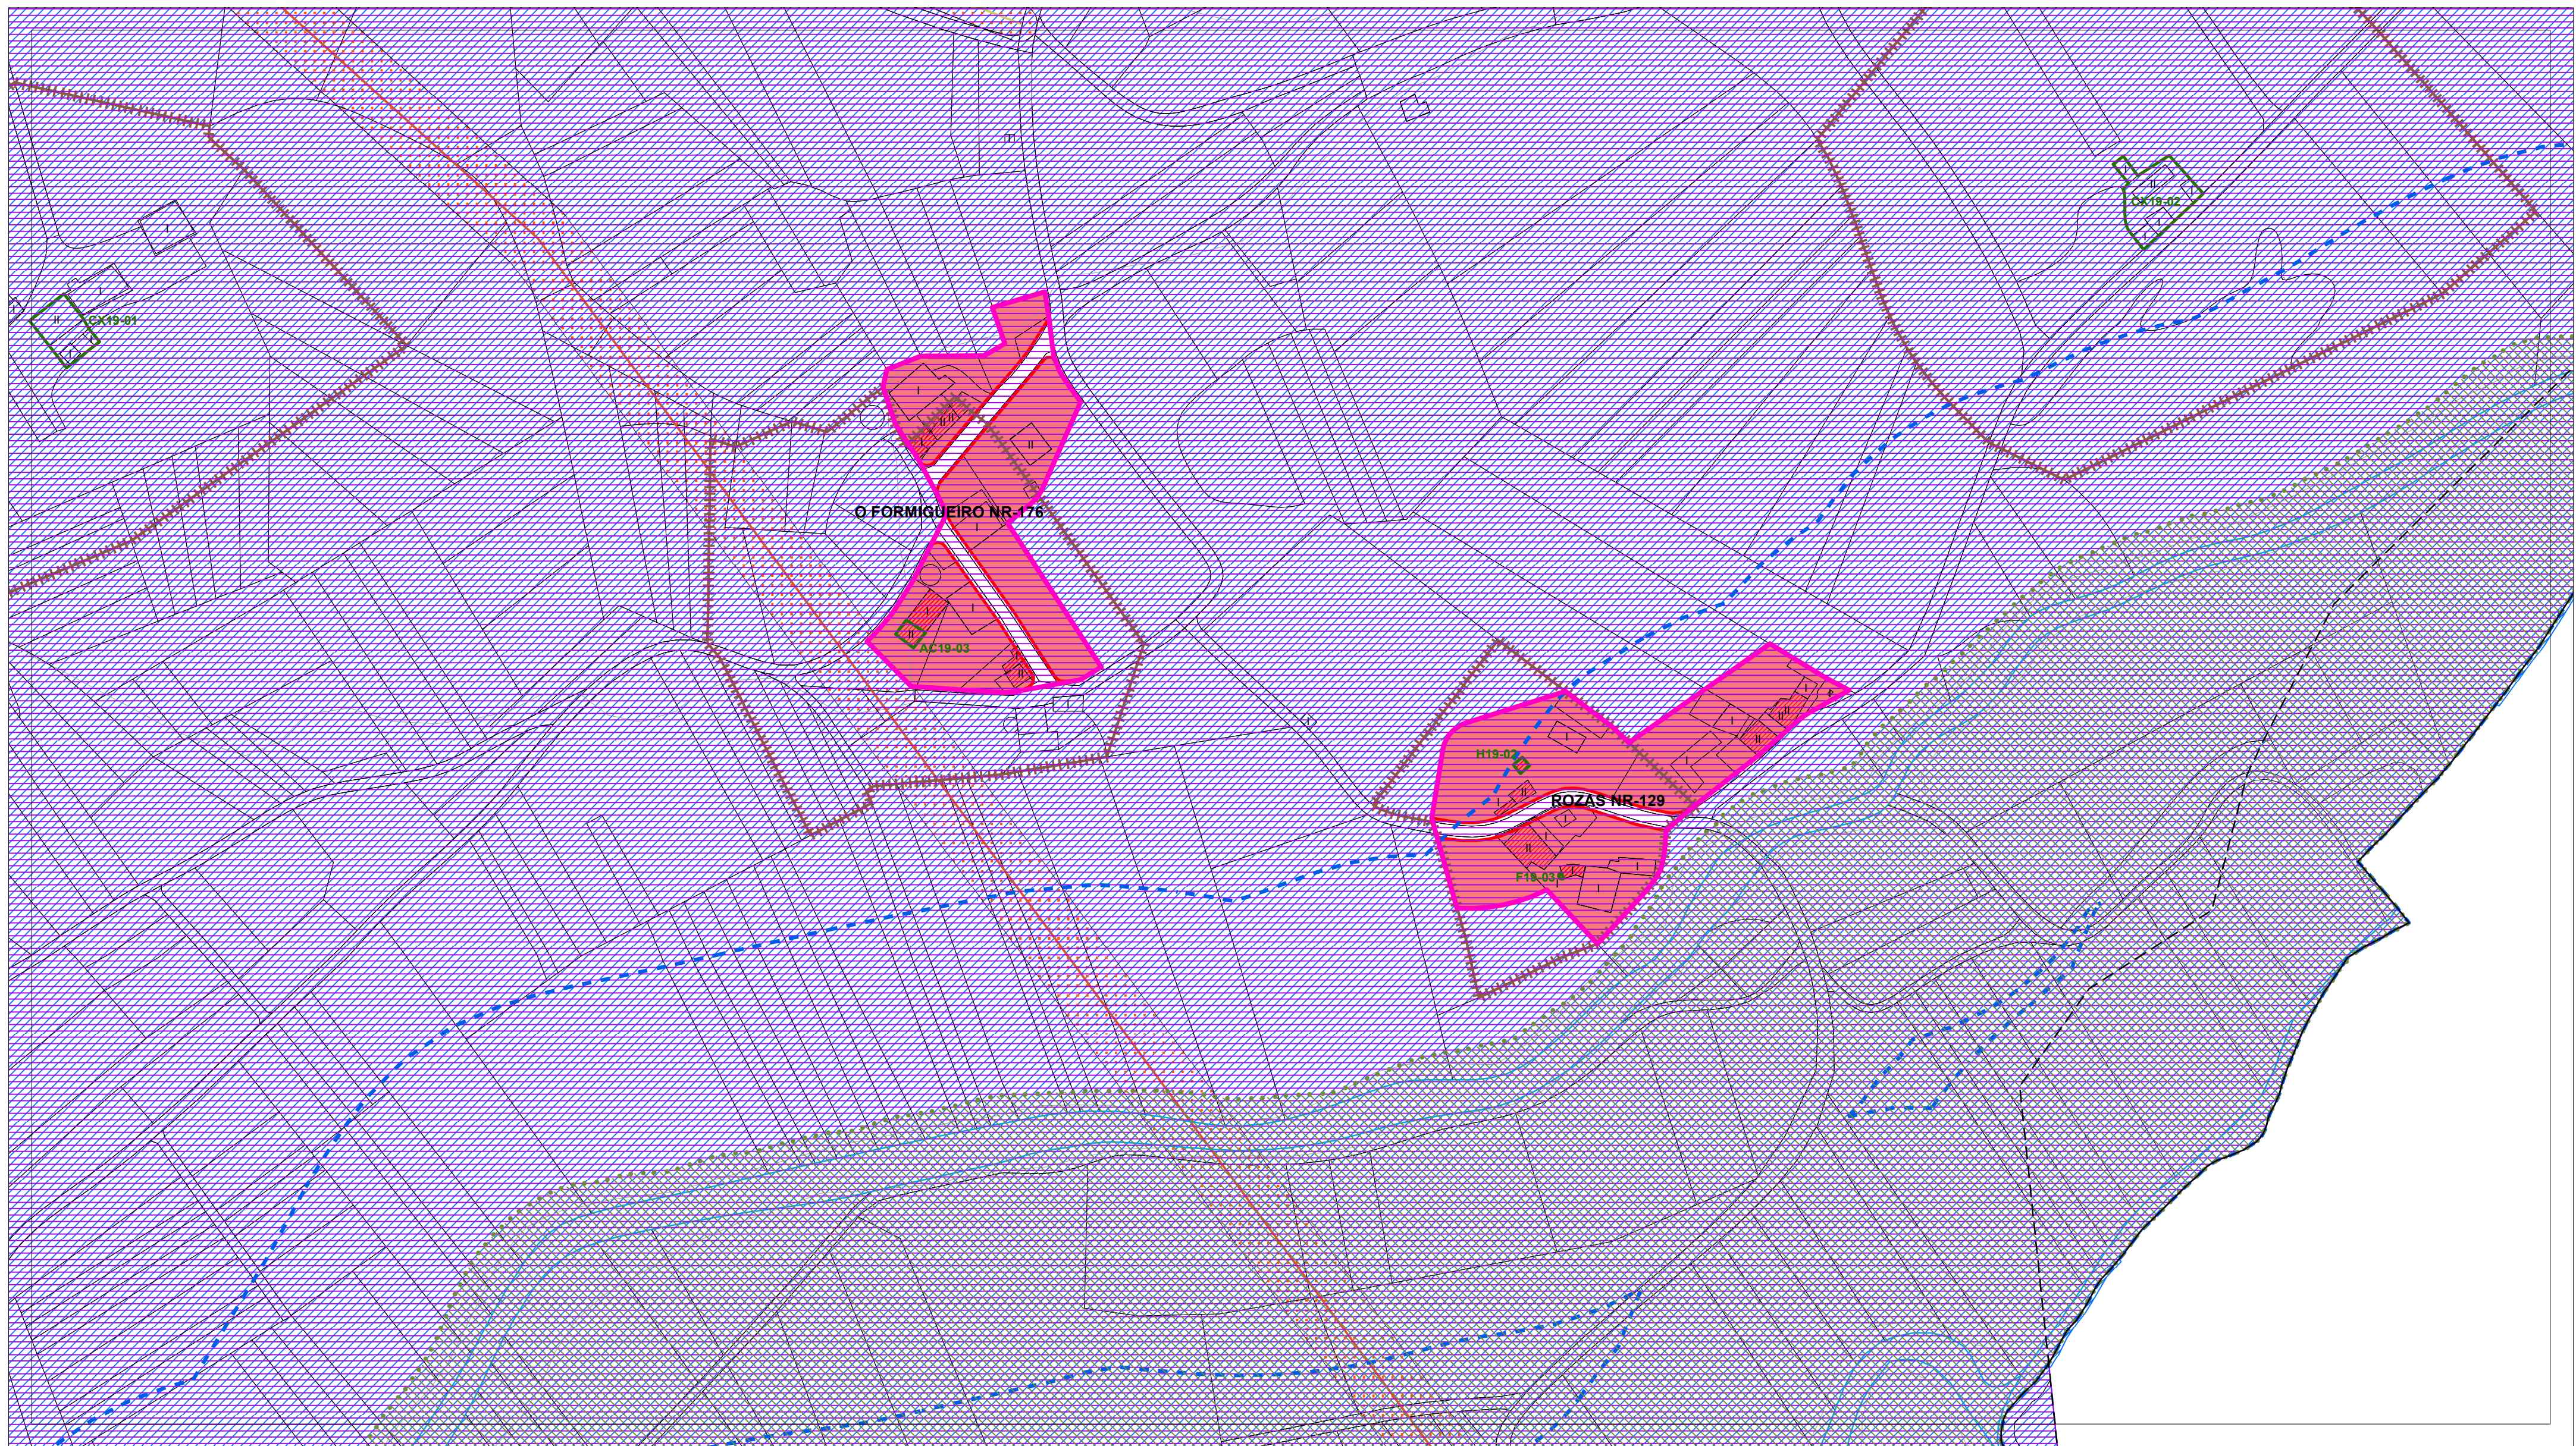

DOTACIÓNS DO SISTEMA XERAL E LOCAL	
EQUIPAMENTOS (Q-)	Sistema Xeral xp - Existente xp - Previsto
ESPAZO LIBRE (EL)	Sistema Local le - Existente lp - Previsto
Clave	Clase
Parque (p)	Docentes (do)
Xardín (x)	Sanitario - Asistencial (s)
Áreas de Xogo (ax)	Culturais (cu)
Restantes (r)	Relixioso (r)
Titularidade	Cemiterio (ce)
pb - Público	Deportivo (d)
pr - Privado	Administrativo (ad)
	Seguridade (sg)
	Servizos Urbanos (su)
	Abastecemento e Mercados (ab)
	Ocio e Esparcemento (o)
	Social (so)
	Investigación científica (ic)
	Titularidade
	pb - Público pr - Privado

PATRIMONIO CULTURAL CATALOGADO	
ARQUITECTURA E ETNOGRAFÍA	ARQUEOLOXÍA
BEN OU CONXUNTO CATALOGADO A1-01	ÁREA DE PROTECCIÓN INTEGRAL DO XACEMENTO GA27010001
CONTORNO DE PROTECCIÓN	DELIMITACIÓN DE XACEMENTO EXTRAMUNICIPAL
NÚCLEO RURAL SINGULAR CATALOGADO NÚCLEO SINGULAR-01	ZONA DE PROTECCIÓN
	ACHÁDEGO GA27010ACH-01
	TOPÓNIMO GA27010TOP01
	INDICIO GA27010I-1
	REFERENCIA GA27010REF-01



SOLO DE NÚCLEO RURAL	
DELIMITACIÓN NÚCLEO RURAL	NÚCLEO RURAL SINGULAR
ORDENANZAS	EDIFICACIÓNS
BÁSICO HISTÓRICO-TRADICIONAL (SNR/B-T)	EDIFICACIÓN TRADICIONAL
BÁSICO COMÚN (SNR/B-M)	
COMPLEXO HISTÓRICO-TRADICIONAL (SNR/C-T)	
COMPLEXO COMÚN (SNR/C-M)	
ALIÑACIÓNS	REDE VIARIA
ALIÑACIÓN EXTERIOR	ACTUACIÓN ASISTEMÁTICA (AA-)
ALIÑACIÓN INTERIOR	
LIÑA LÍMITE DE EDIFICACIÓN	

SOLO RÚSTICO	
SOLO RÚSTICO DE PROTECCIÓN DE AUGAS	SOLO RÚSTICO DE PROTECCIÓN DE INFRAESTRUTURAS
LÍMITES	LÍMITE MUNICIPAL SEGÚN CONCELLO DE CASTRO DE REI
LÍMITE MUNICIPAL SEGÚN INSTITUTO XEOGRÁFICO NACIONAL	
HIDROGRAFÍA	BORDO ZONA DE POLICÍA
ZONA DE FLUXO PREFERENTE	CAUCE

SOLO URBANO	
DELIMITACIÓN SOLO URBANO	REDE NATURA 2000
ZEC	PARGA-LADRA-TÁMOGA
ENERXÍA	LIÑA DE MEDIA TENSIÓN
LIÑA DE ALTA TENSIÓN	ESTRADAS
EIXO VIARIO DE ESTRADA SUPRAMUNICIPAL	

AUTORES
Mario Iglesias, Arquitecto
Cristina Aguado, Arquitecta
Ruben Cobas, Enx. Agrónomo

PROXECTO	PLAN XERAL DE ORDENACIÓN MUNICIPAL DE CASTRO DE REI DOCUMENTO PARA APROBACIÓN DEFINITIVA		FASE
PLANO	ORGANIZACIÓN ESPACIAL		PD
ESCALAS	ALFANUMÉRICA 1:2.000	GRÁFICA	0 5 10 20 35 65 metros
SITUACIÓN	ROZAS NR-129 O FORMIGUEIRO NR-176	PROMOTOR	CONCELLO DE CASTRO DE REI
		Nº PLANO	AP-2 (79)

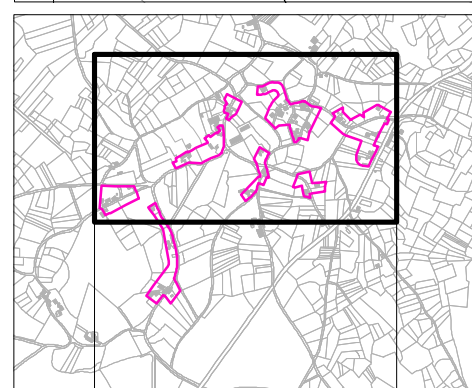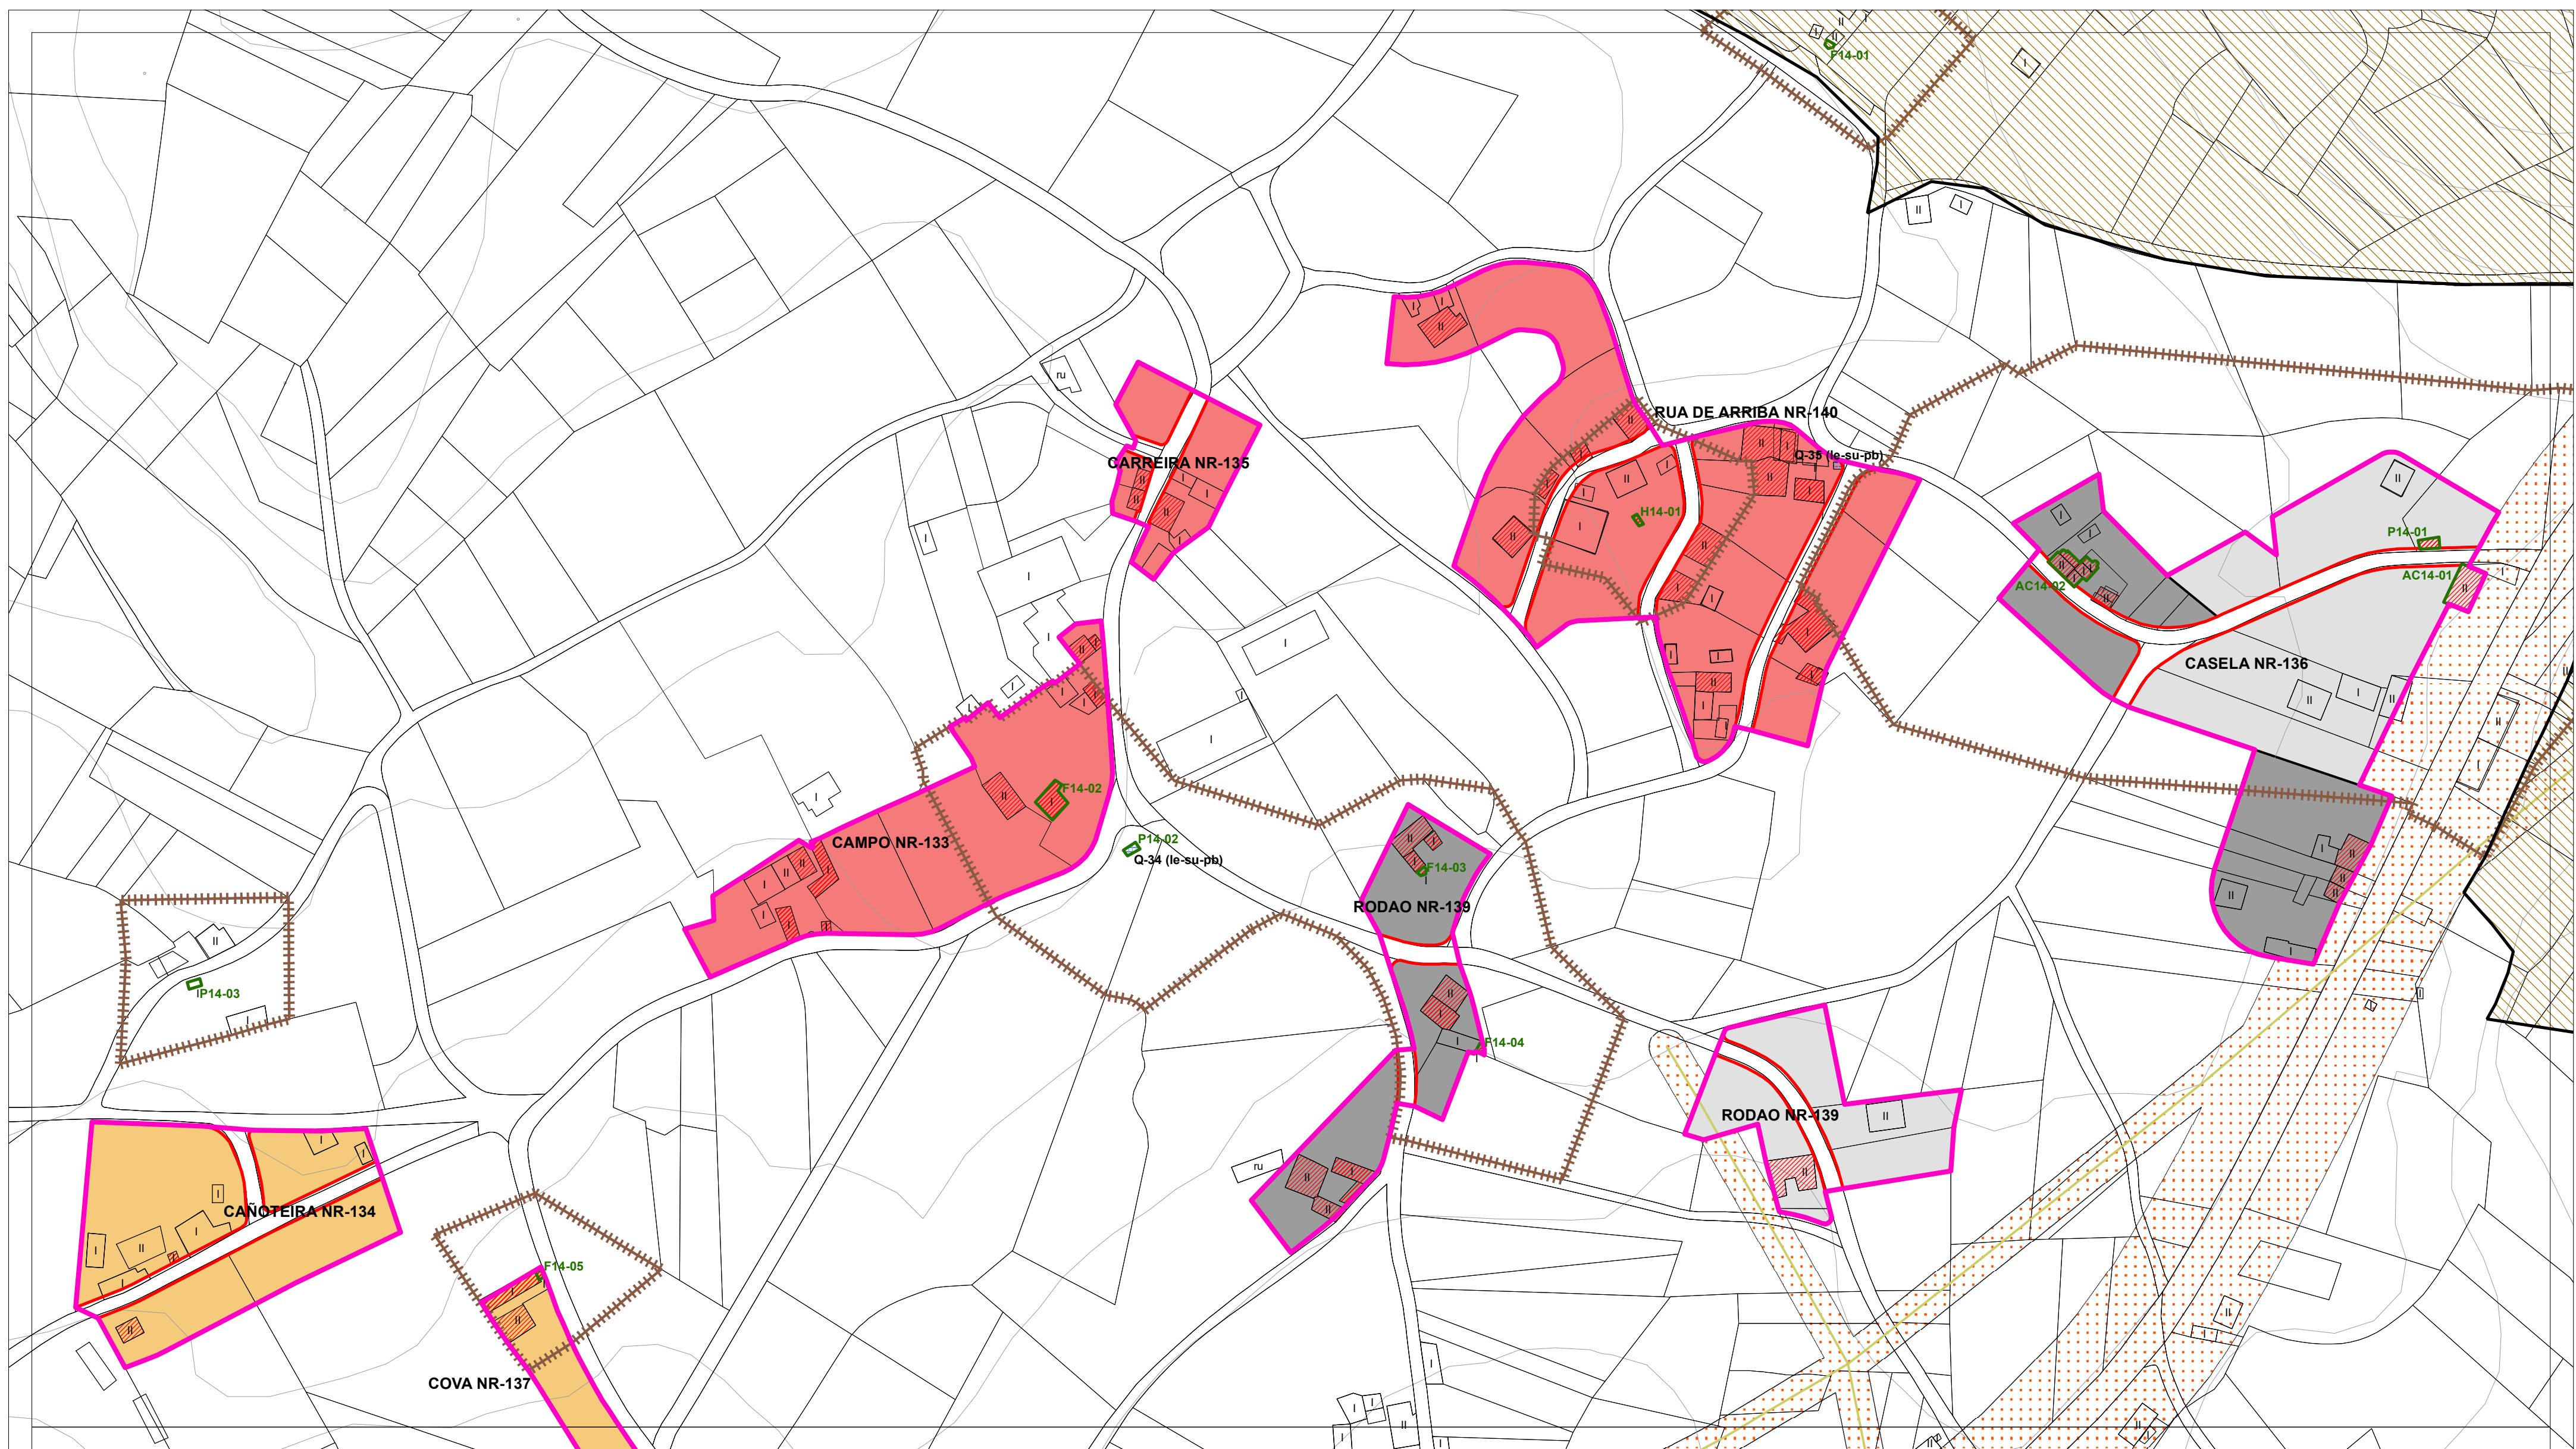

DOTACIÓNS DO SISTEMA XERAL E LOCAL	
EQUIPAMENTOS (Q-)	Sistema Xeral xp - Existente xp - Previsto
ESPAZO LIBRE (EL)	Sistema Local le - Existente lp - Previsto
Clase	Clase
Parque (p)	Docentes (do)
Xardín (x)	Sanitario - Asistencial (s)
Áreas de Xogo (ax)	Culturais (cu)
Restantes (r)	Relixioso (r)
Titularidade	Titularidade
pb - Público	Seguridade (sg)
pr - Privado	Servizos Urbanos (su)
	Abastecemento e Mercados (ab)
	Ocio e Esparcemento (o)
	Social (so)
	Investigación científica (ic)
	Titularidade
	pb - Público pr - Privado

PATRIMONIO CULTURAL CATALOGADO	
ARQUITECTURA E ETNOGRAFÍA	ARQUEOLOXÍA
BEN OU CONXUNTO CATALOGADO A1-01	ÁREA DE PROTECCIÓN INTEGRAL DO XACEMENTO GA27010001
CONTORNO DE PROTECCIÓN	DELIMITACIÓN DE XACEMENTO EXTRAMUNICIPAL
NÚCLEO RURAL SINGULAR CATALOGADO NÚCLEO SINGULAR-01	ZONA DE PROTECCIÓN
	ACHÁDEGO GA27010ACH-01
	TOPÓNIMO GA27010TOP01
	INDICIO GA27010I-1
	REFERENCIA GA27010REF-01


SOLO DE NÚCLEO RURAL	
NÚCLEO RURAL	NÚCLEO RURAL SINGULAR
ORDENANZAS	EDIFICACIÓNS
BÁSICO HISTÓRICO-TRADICIONAL (SNR/B-T)	EDIFICACIÓN TRADICIONAL
BÁSICO COMÚN (SNR/B-M)	
COMPLEXO HISTÓRICO-TRADICIONAL (SNR/C-T)	
COMPLEXO COMÚN (SNR/C-M)	
ALINEACIÓN	REDE VIARIA
ALINEACIÓN EXTERIOR	ACTUACIÓN ASISTEMÁTICA (AA-)
ALINEACIÓN INTERIOR	
LIÑA LÍMITE DE EDIFICACIÓN	

SOLO RÚSTICO	
SOLO RÚSTICO DE PROTECCIÓN DE AGUAS	SOLO RÚSTICO DE PROTECCIÓN DE INFRAESTRUTURAS
LIMITES	
LÍMITE MUNICIPAL SEGÚN CONCELLO DE CASTRO DE REI	
LÍMITE MUNICIPAL SEGÚN INSTITUTO XEOGRÁFICO NACIONAL	
HIDROGRAFÍA	
BORDO ZONA DE POLICÍA	
ZONA DE FLUXO PREFERENTE	
CAUCE	

SOLO URBANO	
DELIMITACIÓN SOLO URBANO	
REDE NATURA 2000	
ZEC	PARGA-LADRA-TÁMOGA
ENERXÍA	
LIÑA DE MEDIA TENSIÓN	
LIÑA DE ALTA TENSIÓN	
ESTRADAS	
EIXO VIARIO DE ESTRADA SUPRAMUNICIPAL	

AUTORES
Mario Iglesias, Arquitecto
Cristina Aguado, Arquitecta
Ruben Cobas, Enx. Agrónomo

PROXECTO		PLAN XERAL DE ORDENACIÓN MUNICIPAL DE CASTRO DE REI		FASE	
		DOCUMENTO PARA APROBACIÓN DEFINITIVA		PD	
PLANO		ORGANIZACIÓN ESPACIAL			
ESCALAS		ALFANUMÉRICA 1:2.000		GRÁFICA 0 5 10 20 35 65 metros	
SITUACIÓN		PROMOTOR		Nº PLANO	
CAMPO NR-133 CAÑOITEIRA NR-134 CARREIRA NR-135 RUA DE ARRIBA NR-140		CONCELLO DE CASTRO DE REI		AP-2 (80.1)	
COVA NR-137 RODAO NR-139 CASELA NR-136					

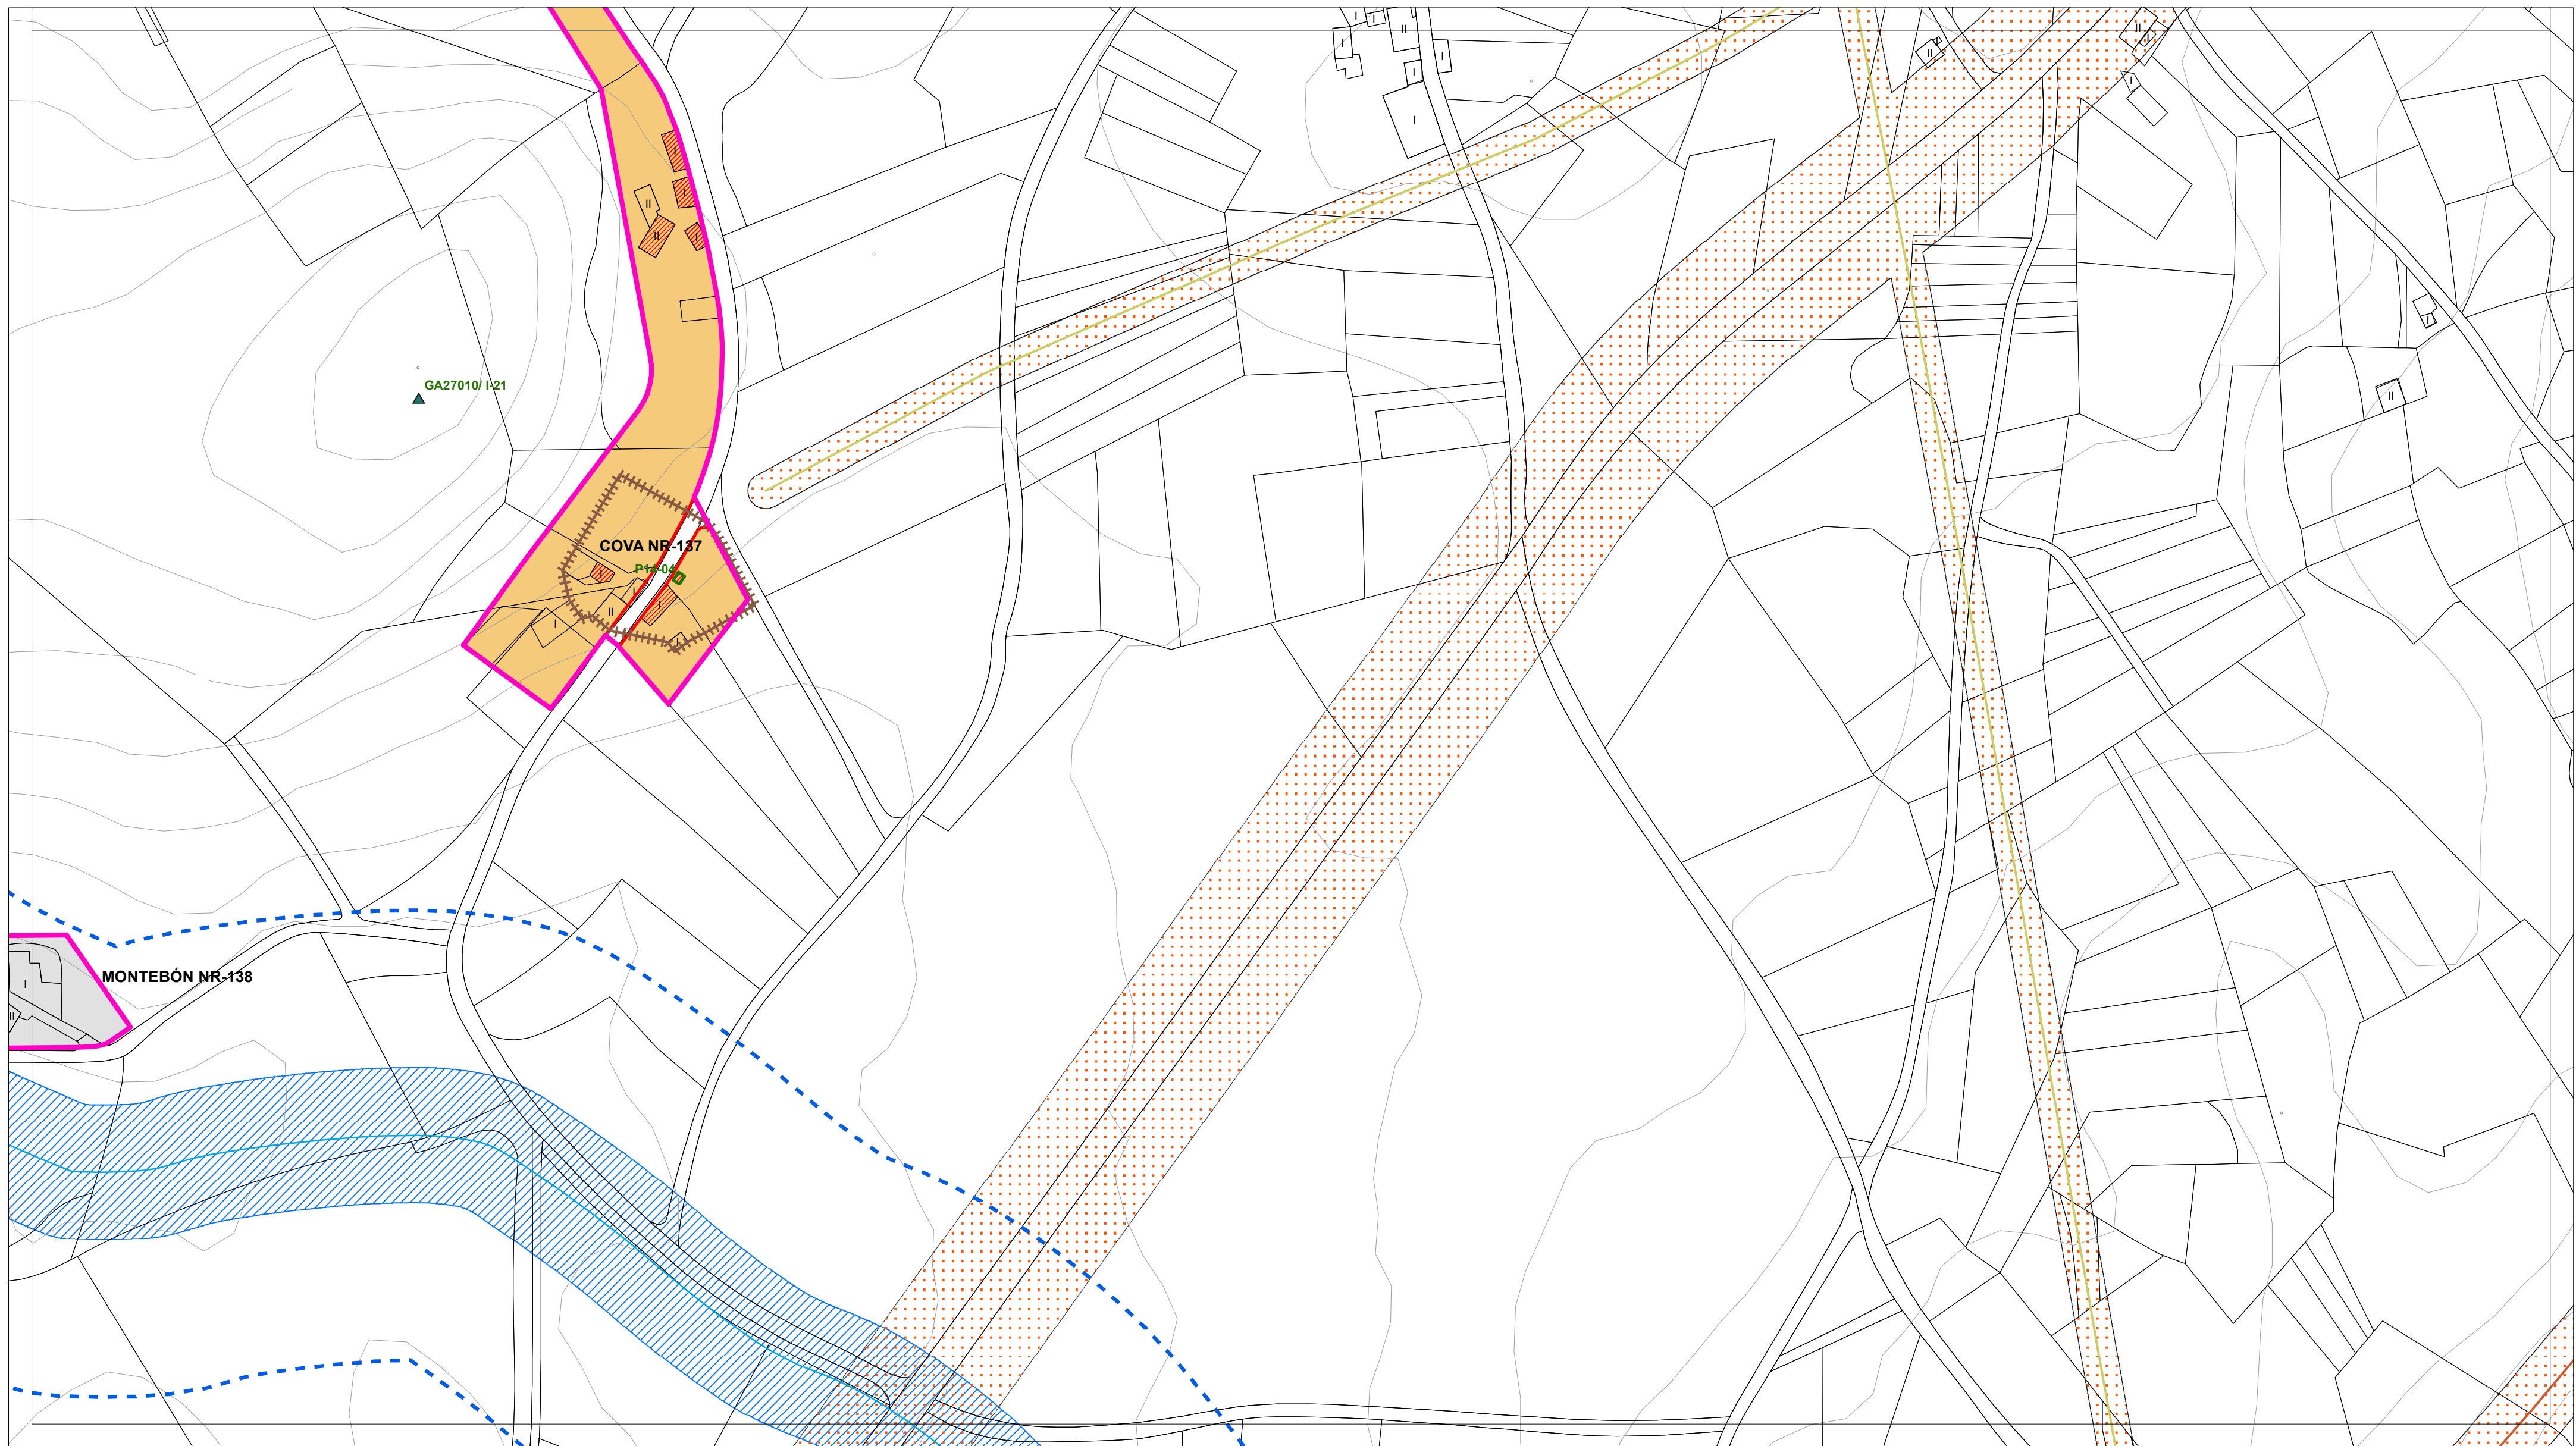

DOTACIÓNS DO SISTEMA XERAL E LOCAL	
EQUIPAMENTOS (Q-)	Sistema Xeral xp - Existente xp - Previsto
ESPAZO LIBRE (EL)	Sistema Local le - Existente lp - Previsto
Parque (p)	Clase
Xardín (x)	Docentes (do)
Áreas de Xogo (ax)	Sanitario - Asistencial (s)
Restantes (r)	Culturais (cu)
Titularidade pb - Público	Relixioso (r)
Titularidade pr - Privado	Cemiterio (ce)
	Deportivo (d)
	Administrativo (ad)
	Seguridade (sg)
	Servizos Urbanos (su)
	Abastecemento e Mercados (ab)
	Ocio e Esparcemento (o)
	Social (so)
	Investigación científica (ic)
	Titularidade pb - Público pr - Privado

PATRIMONIO CULTURAL CATALOGADO	
ARQUITECTURA E ETNOGRAFÍA	ARQUEOLOXÍA
BEN OU CONXUNTO CATALOGADO A1-01	ÁREA DE PROTECCIÓN INTEGRAL DO XACEMENTO GA27010001
CONTORNO DE PROTECCIÓN	DELIMITACIÓN DE XACEMENTO EXTRAMUNICIPAL
NÚCLEO RURAL SINGULAR CATALOGADO	ZONA DE PROTECCIÓN
NÚCLEO SINGULAR-01	ACHÁDEGO GA27010ACH-01
	TOPÓNIMO GA27010TOP01
	INDICIO GA27010I-1
	REFERENCIA GA27010REF-01



SOLO DE NÚCLEO RURAL	
DELIMITACIÓN NÚCLEO RURAL	NÚCLEO RURAL SINGULAR
ORDENANZAS BÁSICO HISTÓRICO-TRADICIONAL (SNR/B-T)	EDIFICACIÓN TRADICIONAL
BÁSICO COMÚN (SNR/B-M)	
COMPLEXO HISTÓRICO-TRADICIONAL (SNR/C-T)	
COMPLEXO COMÚN (SNR/C-M)	
ALIÑACIÓN EXTERIOR	REDE VIARIA
ALIÑACIÓN INTERIOR	ACTUACIÓN ASISTEMÁTICA (AA-)
LIÑA LÍMITE DE EDIFICACIÓN	

SOLO RÚSTICO	
SOLO RÚSTICO DE PROTECCIÓN DE AUGAS	SOLO RÚSTICO DE PROTECCIÓN DE INFRAESTRUTURAS
LIMITES	LIMITES
LIMITE MUNICIPAL SEGÚN CONCELLO DE CASTRO DE REI	LIMITE MUNICIPAL SEGÚN INSTITUTO XEOGRÁFICO NACIONAL
HIDROGRAFÍA	BORDO ZONA DE POLICÍA
ZONA DE FLUXO PREFERENTE	CAUCE

SOLO URBANO	
DELIMITACIÓN SOLO URBANO	REDE NATURA 2000
ZEC	PARGA-LADRA-TÁMOGA
ENERXÍA	LIÑA DE MEDIA TENSIÓN
LIÑA DE ALTA TENSIÓN	ESTRADAS
EIXO VIARIO DE ESTRADA SUPRAMUNICIPAL	

AUTORES
Mario Iglesias, Arquitecto
Cristina Aguado, Arquitecta
Ruben Cobas, Enx. Agrónomo

PROXECTO		FASE	
PLAN XERAL DE ORDENACIÓN MUNICIPAL DE CASTRO DE REI		PD	
DOCUMENTO PARA APROBACIÓN DEFINITIVA			
PLANO		ORGANIZACIÓN ESPACIAL	
ESCALAS		0 5 10 20 35 65 metros	
ALFANUMÉRICA 1:2.000		GRÁFICA	
SITUACIÓN		PROMOTOR	
CAMPO NR-133		CONCELLO DE CASTRO DE REI	
CAÑOTEIRA NR-134		AP-2 (80.2)	
CARREIRA NR-135			
RÚA DE ARRIBA NR-140			
COVA NR-137			
RODAO NR-139			
CASELA NR-136			

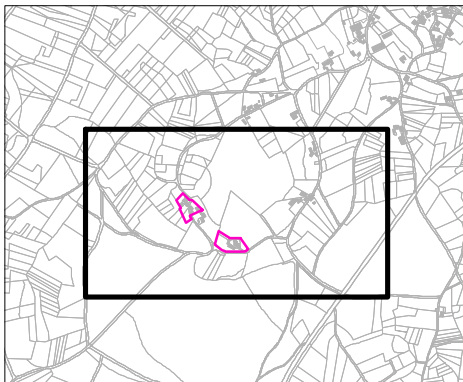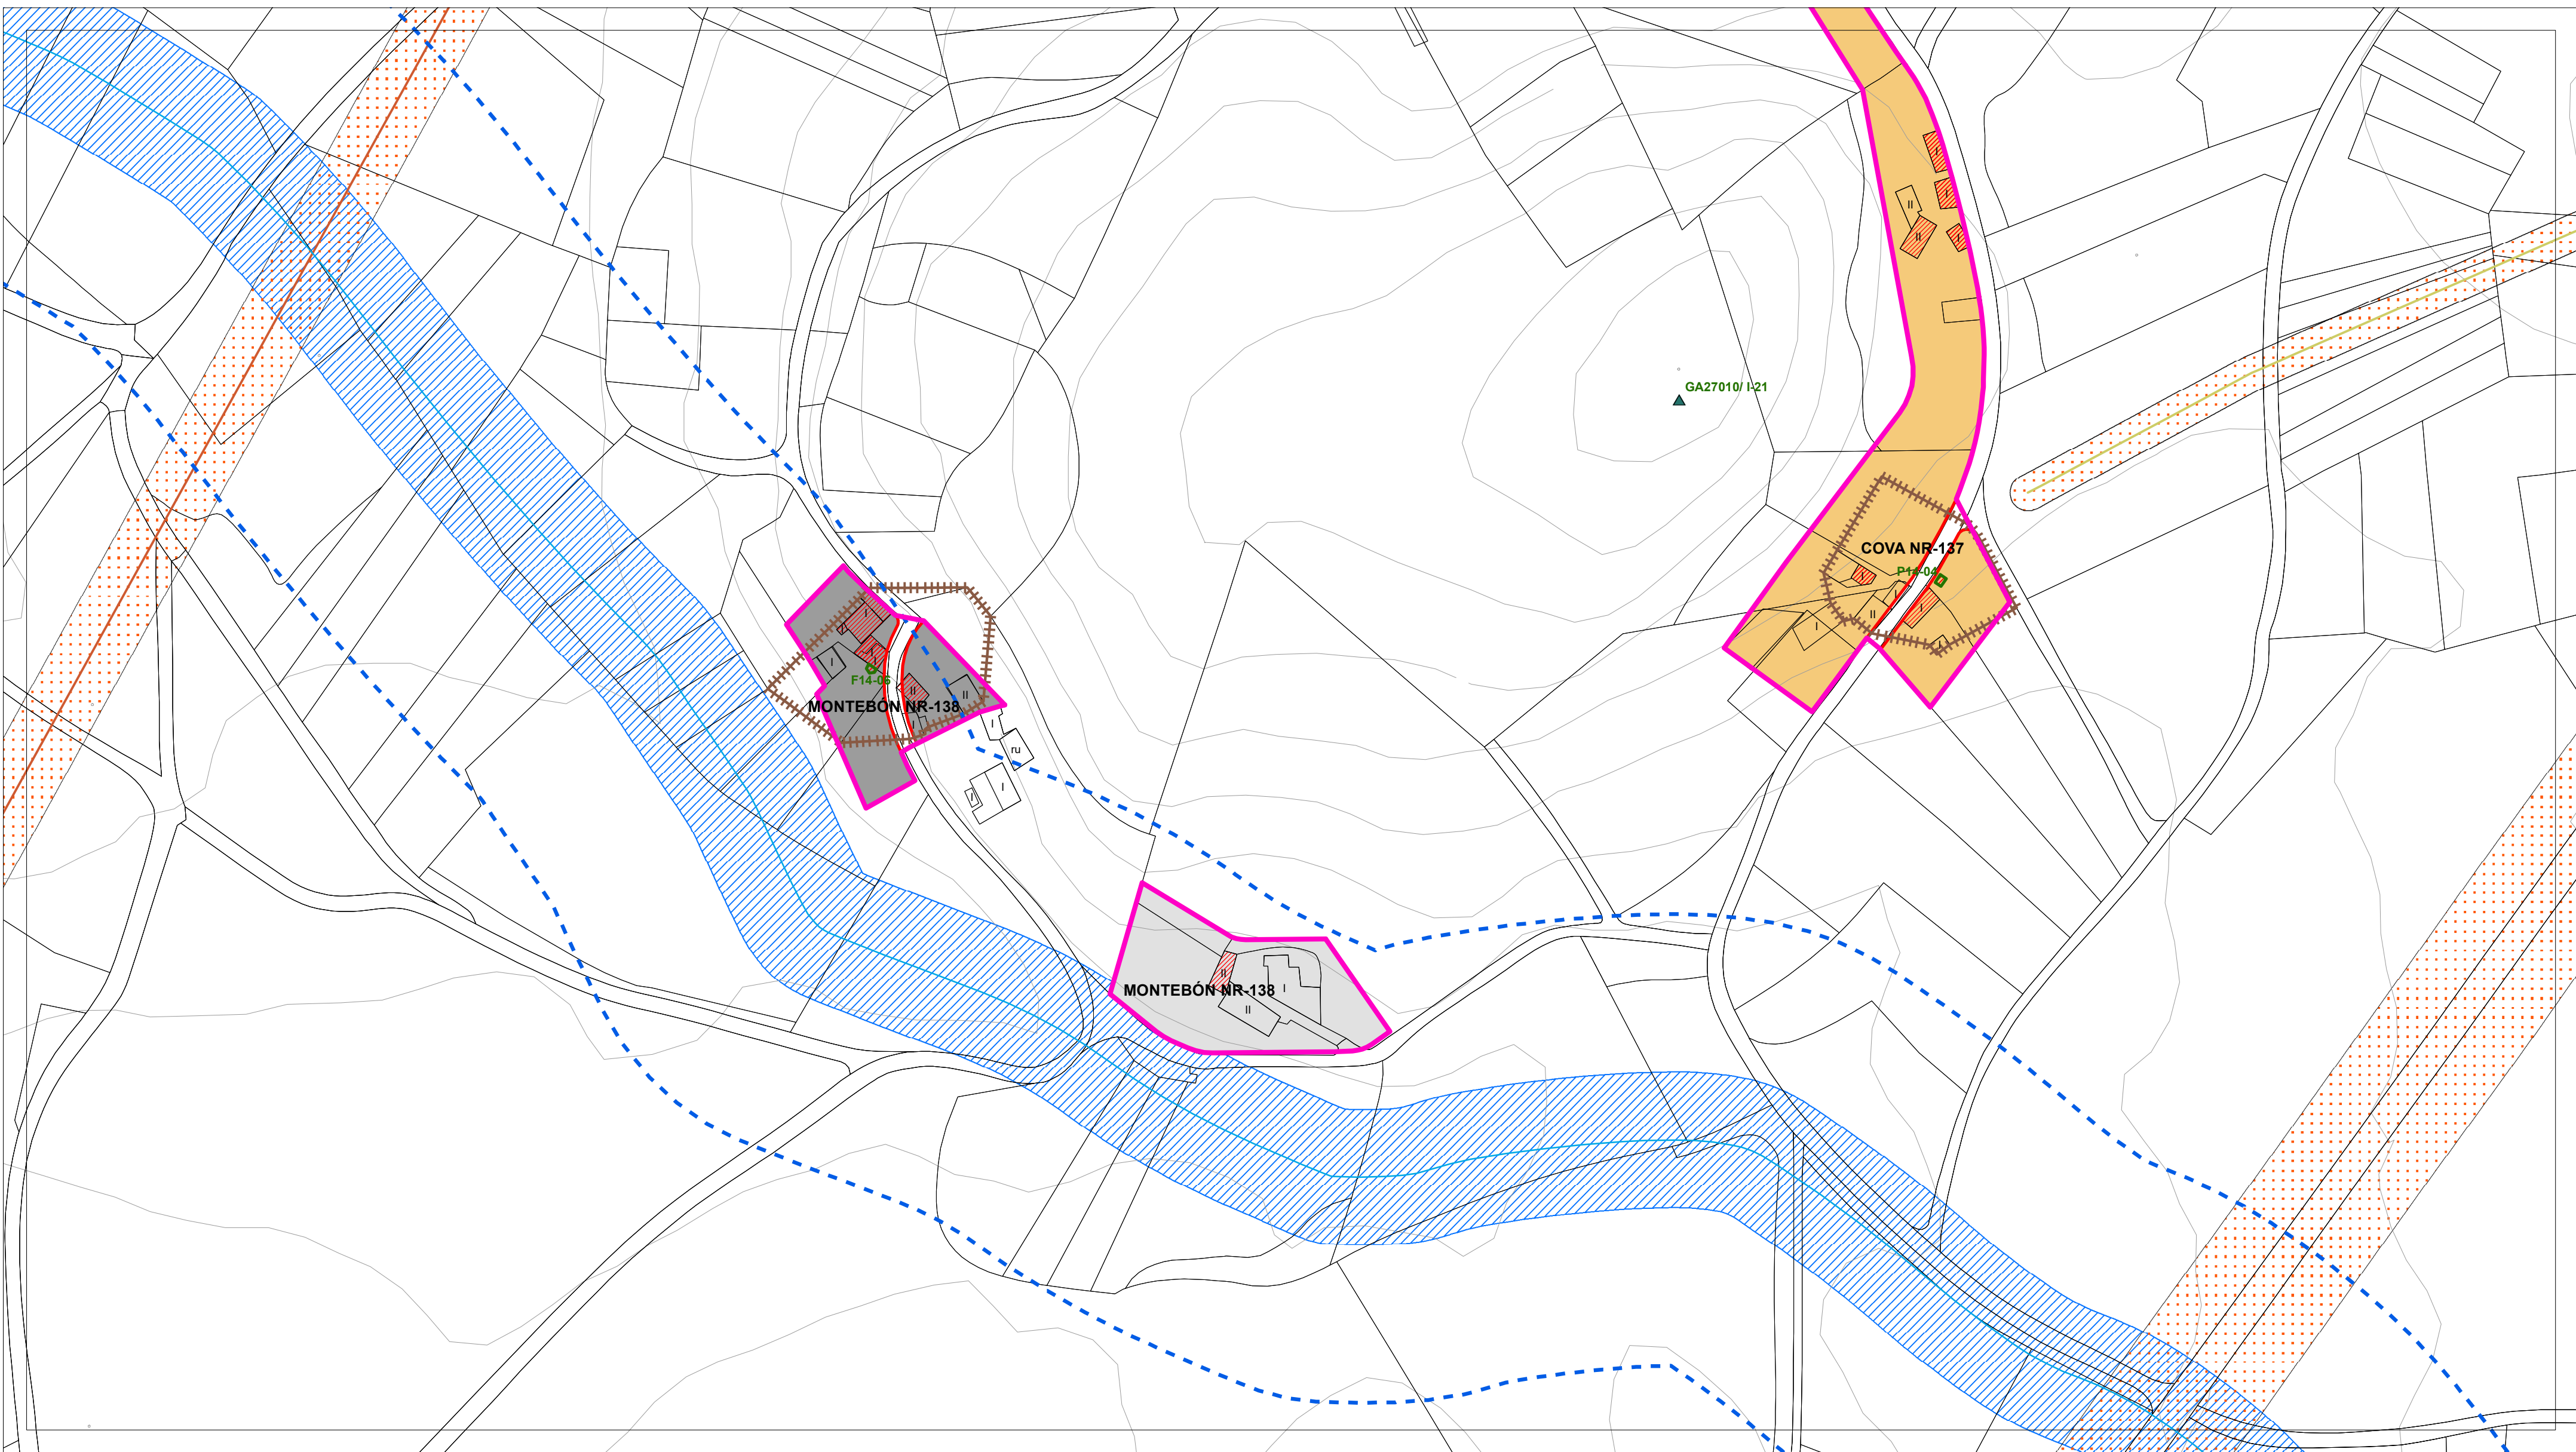

DOTACIÓNS DO SISTEMA XERAL E LOCAL	
EQUIPAMENTOS (Q-)	Sistema Xeral xp - Existente xp - Previsto
ESPAZO LIBRE (EL)	Sistema Local le - Existente lp - Previsto
Sistema Xeral xe - Existente xp - Previsto	
Sistema Local le - Existente lp - Previsto	
Clase	Clase
Parque (p)	Docentes (do)
Xardín (x)	Sanitario - Asistencial (s)
Áreas de Xogo (ax)	Culturais (cu)
Restantes (r)	Relixioso (r)
	Cemiterio (ce)
	Deportivo (d)
	Administrativo (ad)
	Seguridade (sg)
	Servizos Urbanos (su)
	Abastecemento e Mercados (ab)
	Oficio e Espasamento (o)
	Social (so)
	Investigación científica (ic)
Titularidade	Titularidade
pb - Público	pb - Público
pr - Privado	pr - Privado

PATRIMONIO CULTURAL CATALOGADO	
ARQUITECTURA E ETNOGRAFÍA	ARQUEOLOXÍA
BEN OU CONXUNTO CATALOGADO A1-01	ÁREA DE PROTECCIÓN INTEGRAL DO XACEMENTO GA27010001
CONTORNO DE PROTECCIÓN	DELIMITACIÓN DE XACEMENTO EXTRAMUNICIPAL
NÚCLEO RURAL SINGULAR CATALOGADO NÚCLEO SINGULAR-01	ZONA DE PROTECCIÓN
	ACHÁDEGO GA27010ACH-01
	TOPÓNIMO GA27010TOP01
	INDICIO GA27010/I-1
	REFERENCIA GA27010REF-01

SOLO DE NÚCLEO RURAL	
DELIMITACIÓNS	NÚCLEO RURAL NÚCLEO RURAL SINGULAR
ORDENANZAS	EDIFICACIÓNS
BÁSICO HISTÓRICO-TRADICIONAL (SNR/B-T)	EDIFICACIÓN TRADICIONAL
BÁSICO COMÚN (SNR/B-M)	
COMPLEXO HISTÓRICO-TRADICIONAL (SNR/C-T)	
COMPLEXO COMÚN (SNR/C-M)	
ALINEACIÓNS	REDE VIARIA
ALINEACIÓN EXTERIOR	ACTUACIÓN ASISTEMÁTICA (AA-)
ALINEACIÓN INTERIOR	
LIÑA LÍMITE DE EDIFICACIÓN	


SOLO RÚSTICO	
SOLO RÚSTICO DE PROTECCIÓN DE AUGAS	SOLO RÚSTICO DE PROTECCIÓN DE INFRAESTRUTURAS
LIMITES	LÍMITE MUNICIPAL SEGÚN CONCELLO DE CASTRO DE REI
	LÍMITE MUNICIPAL SEGÚN INSTITUTO XEOGRÁFICO NACIONAL
HIDROGRAFÍA	BORDO ZONA DE POLICÍA
	ZONA DE FLUXO PREFERENTE
	CAUCE

SOLO URBANO	
DELIMITACIÓN SOLO URBANO	
REDE NATURA 2000	ZEC PARGA-LADRA-TÁMOGA
ENERXÍA	LIÑA DE MEDIA TENSIÓN
	LIÑA DE ALTA TENSIÓN
ESTRADAS	EIXO VIARIO DE ESTRADA SUPRAMUNICIPAL

AUTORES
Mario Iglesias, Arquitecto
Cristina Aguado, Arquitecta
Ruben Cobas, Enx. Agrónomo

MONSA
URBANISMO

PROXECTO	PLAN XERAL DE ORDENACIÓN MUNICIPAL DE CASTRO DE REI DOCUMENTO PARA APROBACIÓN DEFINITIVA		FASE
PLANO	ORGANIZACIÓN ESPACIAL		PD
ESCALAS	ALFANUMÉRICA 1:2.000	GRÁFICA	
SITUACIÓN	MONTEBÓN NR-138	PROMOTOR	Nº PLANO
		CONCELLO DE CASTRO DE REI	AP-2 (81)

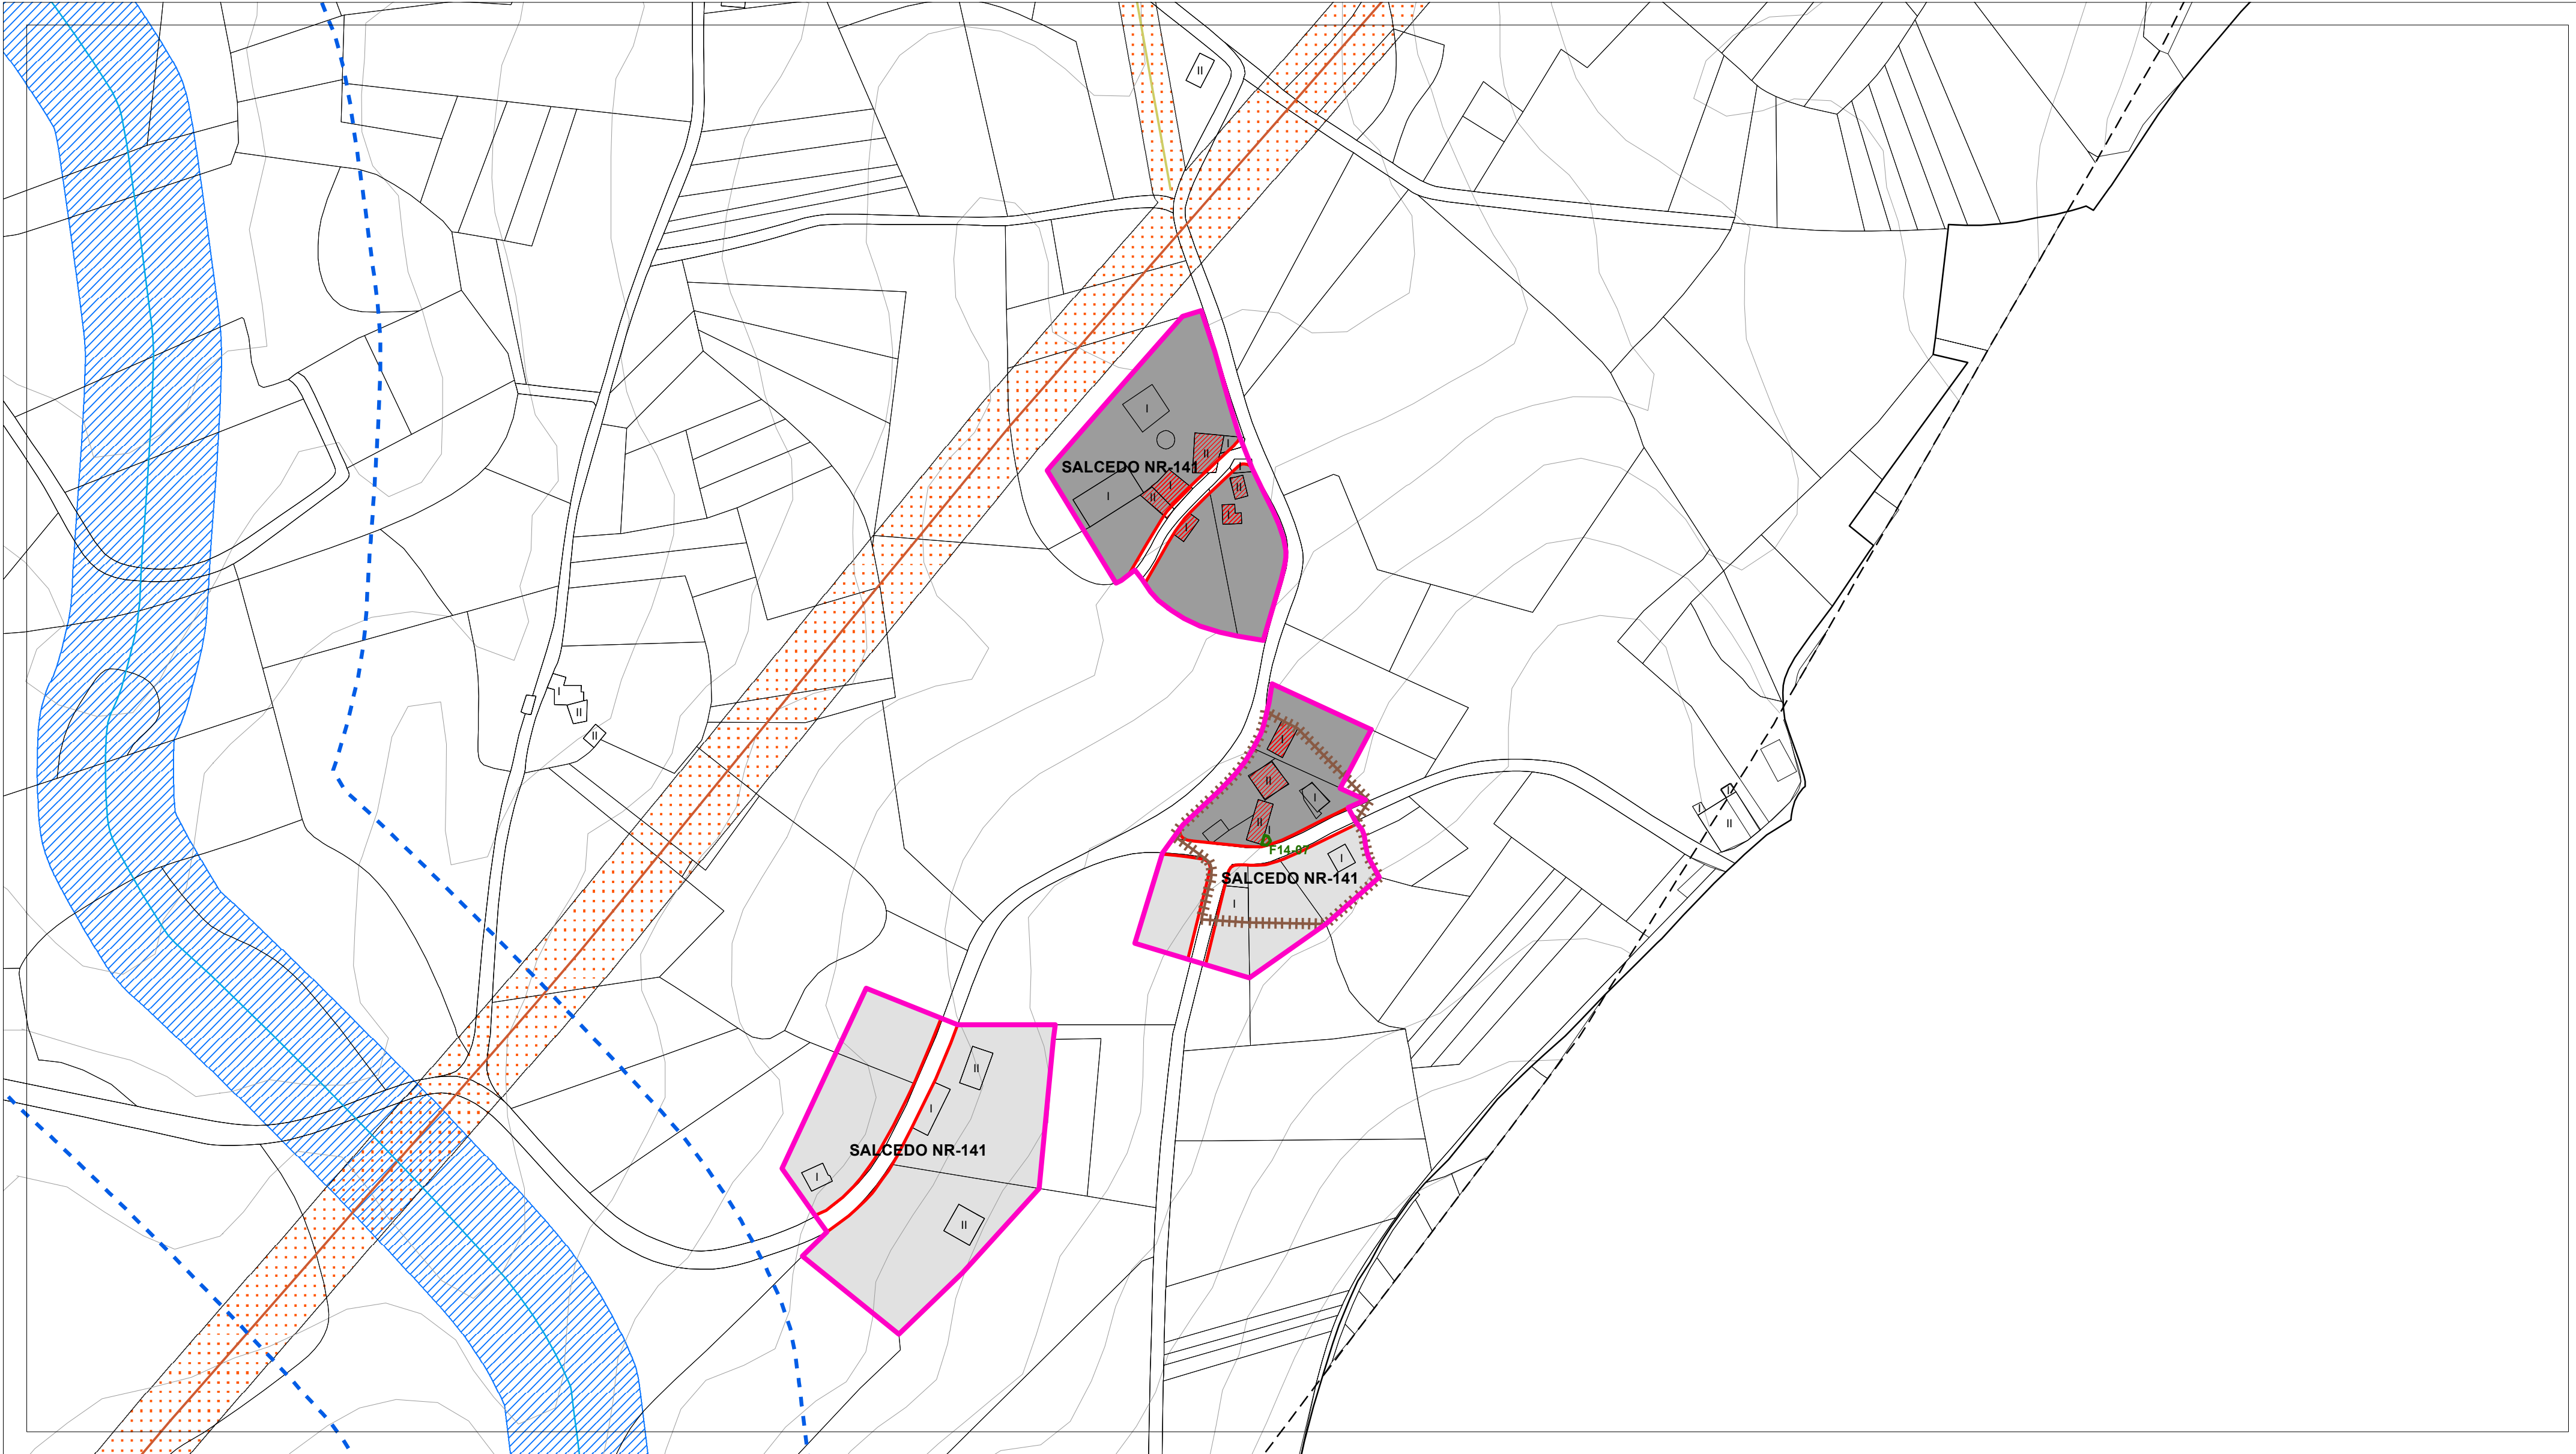

DOTACIÓNS DO SISTEMA XERAL E LOCAL	
EQUIPAMENTOS (Q-)	Sistema Xeral xp - Existente xp - Previsto
ESPAZO LIBRE (EL)	Sistema Local le - Existente lp - Previsto
Clase	Parque (p) Xardín (x) Áreas de Xogo (ax) Restantes (r)
Titularidade	pb - Público pr - Privado

PATRIMONIO CULTURAL CATALOGADO	
ARQUITECTURA E ETNOGRAFÍA	BEN OU CONXUNTO CATALOGADO A1-01
NÚCLEO RURAL SINGULAR CATALOGADO	NÚCLEO SINGULAR-01
ARQUEOLOXÍA	ÁREA DE PROTECCIÓN INTEGRAL DO XACEMENTO GA27010001
DELIMITACIÓN DE XACEMENTO EXTRAMUNICIPAL	
ZONA DE PROTECCIÓN	ACHÁDEGO GA27010ACH-01
TOPÓNIMO	GA27010TOP01
INDICIO	GA27010I-1
REFERENCIA	GA27010REF-01



SOLO DE NÚCLEO RURAL	
NÚCLEO RURAL	NÚCLEO RURAL SINGULAR
ORDENANZAS	EDIFICACIÓNS
BÁSICO HISTÓRICO-TRADICIONAL (SNR/B-T)	EDIFICACIÓN TRADICIONAL
BÁSICO COMÚN (SNR/B-M)	
COMPLEXO HISTÓRICO-TRADICIONAL (SNR/C-T)	
COMPLEXO COMÚN (SNR/C-M)	
ALIÑACIÓNS	REDE VIARIA
ALIÑACIÓN EXTERIOR	ACTUACIÓN ASISTEMÁTICA (AA-)
ALIÑACIÓN INTERIOR	
LIÑA LÍMITE DE EDIFICACIÓN	

SOLO RÚSTICO	
SOLO RÚSTICO DE PROTECCIÓN DE AUGAS	SOLO RÚSTICO DE PROTECCIÓN DE INFRAESTRUTURAS
LÍMITES	LÍMITE MUNICIPAL SEGÚN CONCELLO DE CASTRO DE REI
LÍMITE MUNICIPAL SEGÚN INSTITUTO XEOGRÁFICO NACIONAL	
HIDROGRAFÍA	BORDO ZONA DE POLICÍA
ZONA DE FLUXO PREFERENTE	CAUCE

SOLO URBANO	
DELIMITACIÓN SOLO URBANO	
REDE NATURA 2000	ZEC PARGA-LADRA-TÁMOGA
ENERXÍA	LIÑA DE MEDIA TENSIÓN
LIÑA DE ALTA TENSIÓN	
ESTRADAS	EIXO VIARIO DE ESTRADA SUPRAMUNICIPAL

AUTORES
Mario Iglesias, Arquitecto
Cristina Aguado, Arquitecta
Ruben Cobas, Enx. Agrónomo

PROXECTO	PLAN XERAL DE ORDENACIÓN MUNICIPAL DE CASTRO DE REI		FASE
	DOCUMENTO PARA APROBACIÓN DEFINITIVA		PD
PLANO	ORGANIZACIÓN ESPACIAL		
ESCALAS	ALFANUMÉRICA 1:2.000	GRÁFICA	0 5 10 20 35 65 metros
SITUACIÓN	SALCEDO NR-141	PROMOTOR	CONCELLO DE CASTRO DE REI
		Nº PLANO	AP-2 (82)

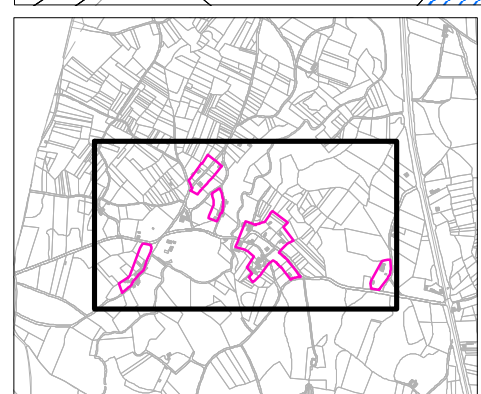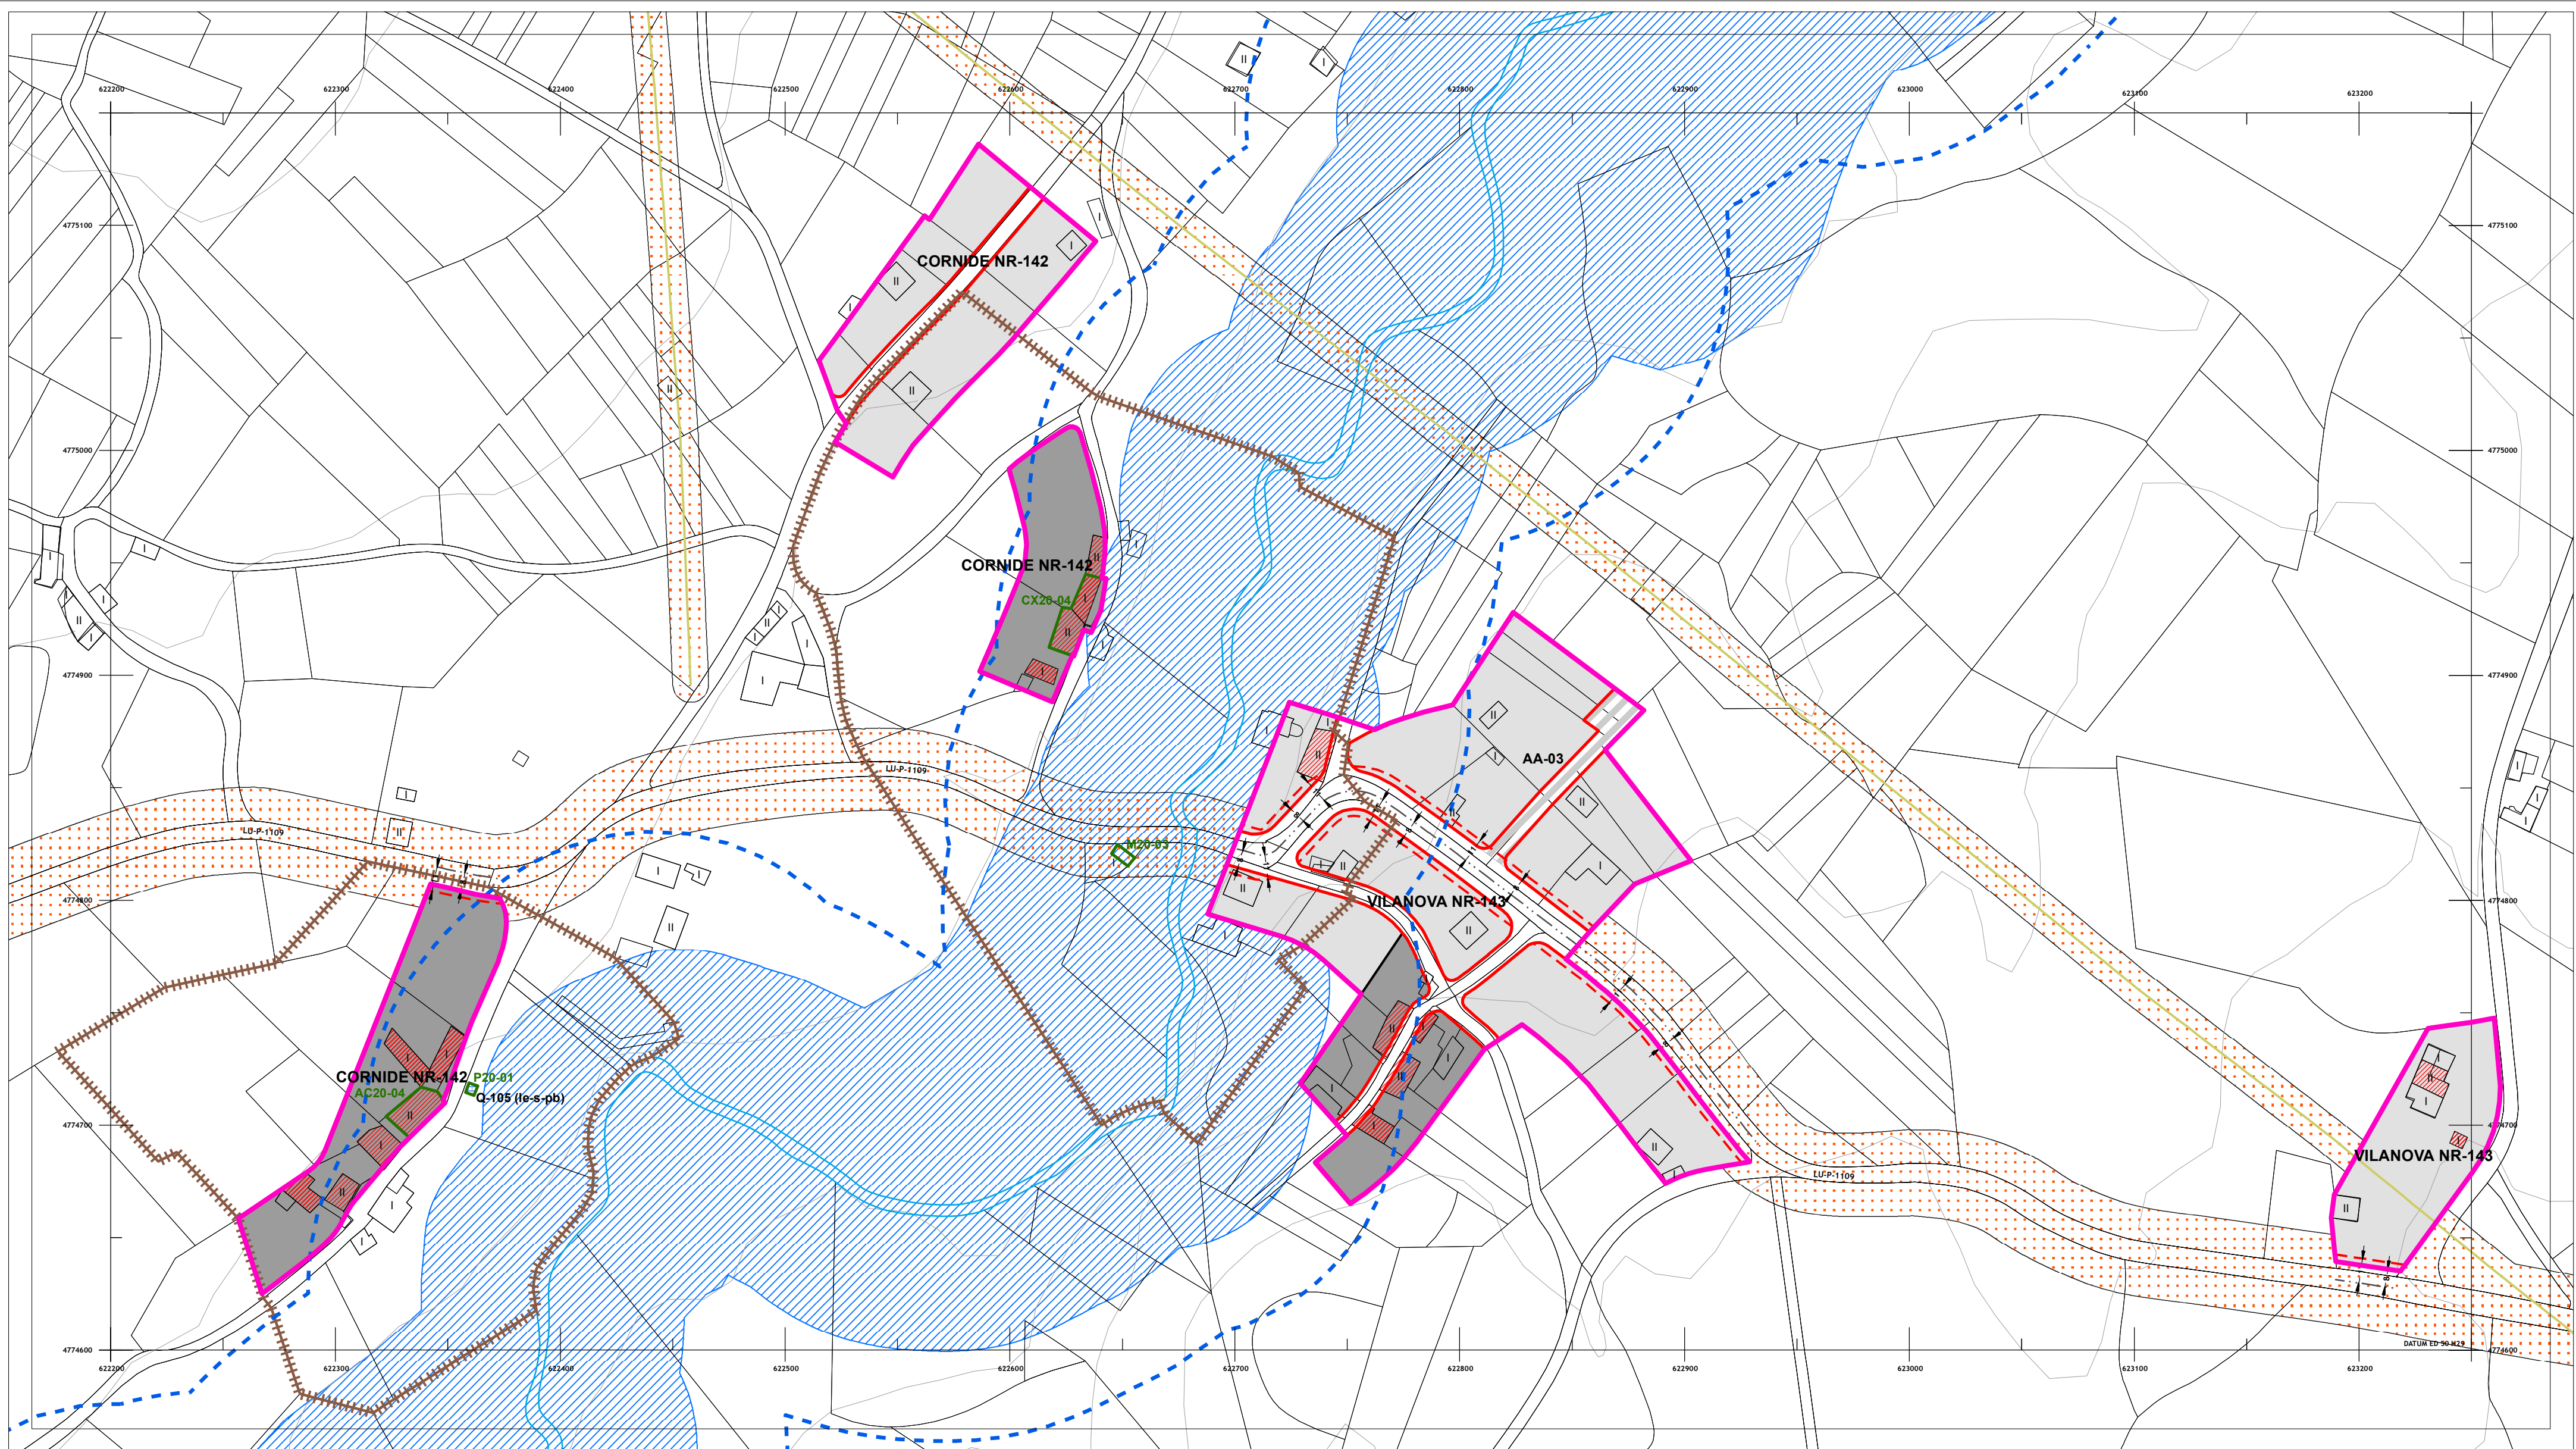

DOTACIÓN DO SISTEMA XERAL E LOCAL	
EQUIPAMENTOS (Q-)	Sistema Xeral xp - Existente xp - Previsto
ESPAZO LIBRE (EL)	Sistema Local le - Existente lp - Previsto
	Clase Parque (p) Xardín (x) Áreas de Xogo (ax) Restantes (r)
	Titularidade pb - Público pr - Privado
	Clase Docentes (do) Sanitario - Asistencial (s) Culturais (cu) Relixioso (r) Cemiterio (ce) Deportivo (d) Administrativo (ad) Seguridade (sg) Servizos Urbanos (su) Abastecemento e Mercados (ab) Ocio e Esparcemento (o) Social (so) Investigación científica (ic)
	Titularidade pb - Público pr - Privado

PATRIMONIO CULTURAL CATALOGADO	
ARQUITECTURA E ETNOGRAFÍA	ARQUEOLOXÍA
BEN OU CONXUNTO CATALOGADO A1-01	ÁREA DE PROTECCIÓN INTEGRAL DO XACEMENTO GA27010001
CONTORNO DE PROTECCIÓN	DELIMITACIÓN DE XACEMENTO EXTRAMUNICIPAL
NÚCLEO RURAL SINGULAR CATALOGADO NÚCLEO SINGULAR-01	ZONA DE PROTECCIÓN
	ACHÁDEGO GA27010ACH-01
	TOPÓNIMO GA27010TOP-01
	INDICIO GA27010I-01
	REFERENCIA GA27010REF-01

SOLO DE NÚCLEO RURAL	
NÚCLEO RURAL	NÚCLEO RURAL SINGULAR
ORDENANZAS	EDIFICACIÓN
BÁSICO HISTÓRICO-TRADICIONAL (SNR/B-T)	EDIFICACIÓN TRADICIONAL
BÁSICO COMÚN (SNR/B-M)	
COMPLEXO HISTÓRICO-TRADICIONAL (SNR/C-T)	
COMPLEXO COMÚN (SNR/C-M)	
ALÍNEAS	REDE VIARIA
ALÍNEA EXTERIOR	ACTUACIÓN ASISTEMÁTICA (AA-)
ALÍNEA INTERIOR	
LÍNEA LÍMITE DE EDIFICACIÓN	



SOLO RÚSTICO	
SOLO RÚSTICO DE PROTECCIÓN DE AGUAS	SOLO RÚSTICO DE PROTECCIÓN DE INFRAESTRUTURAS
LÍMITES	
LÍMITE MUNICIPAL SEGÚN CONCELLO DE CASTRO DE REI	
LÍMITE MUNICIPAL SEGÚN INSTITUTO XEOGRÁFICO NACIONAL	
HIDROGRAFÍA	
BORDO ZONA DE POLICÍA	
ZONA DE FLUXO PREFERENTE	
CAUCE	

SOLO URBANO	
DELIMITACIÓN SOLO URBANO	
REDE NATURA 2000	
ZEC PARGA-LADRA-TÁMOGA	
ENERXÍA	
LÍNEA DE MEDIA TENSIÓN	
LÍNEA DE ALTA TENSIÓN	
ESTRADAS	
EIXO VIARIO DE ESTRADA SUPRAMUNICIPAL	

AUTORES
Mario Iglesias, Arquitecto
Cristina Aguado, Arquitecta
Ruben Cobas, Enx. Agrónomo

MONSA
URBANISMO

PROXECTO		FASE	
PLAN XERAL DE ORDENACIÓN MUNICIPAL DE CASTRO DE REI		PD	
DOCUMENTO PARA APROBACIÓN DEFINITIVA			
PLANO		ORGANIZACIÓN ESPACIAL	
ESCALAS		0 5 10 20 35 65 metros	
ALFANUMÉRICA 1:2.000		GRÁFICA	
SITUACIÓN		PROMOTOR	
CORNIDE NR-142 VILANOVA NR-143		CONCELLO DE CASTRO DE REI	
		Nº PLANO	
		AP-2 (83)	

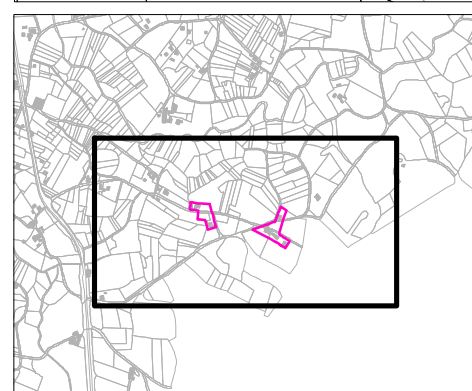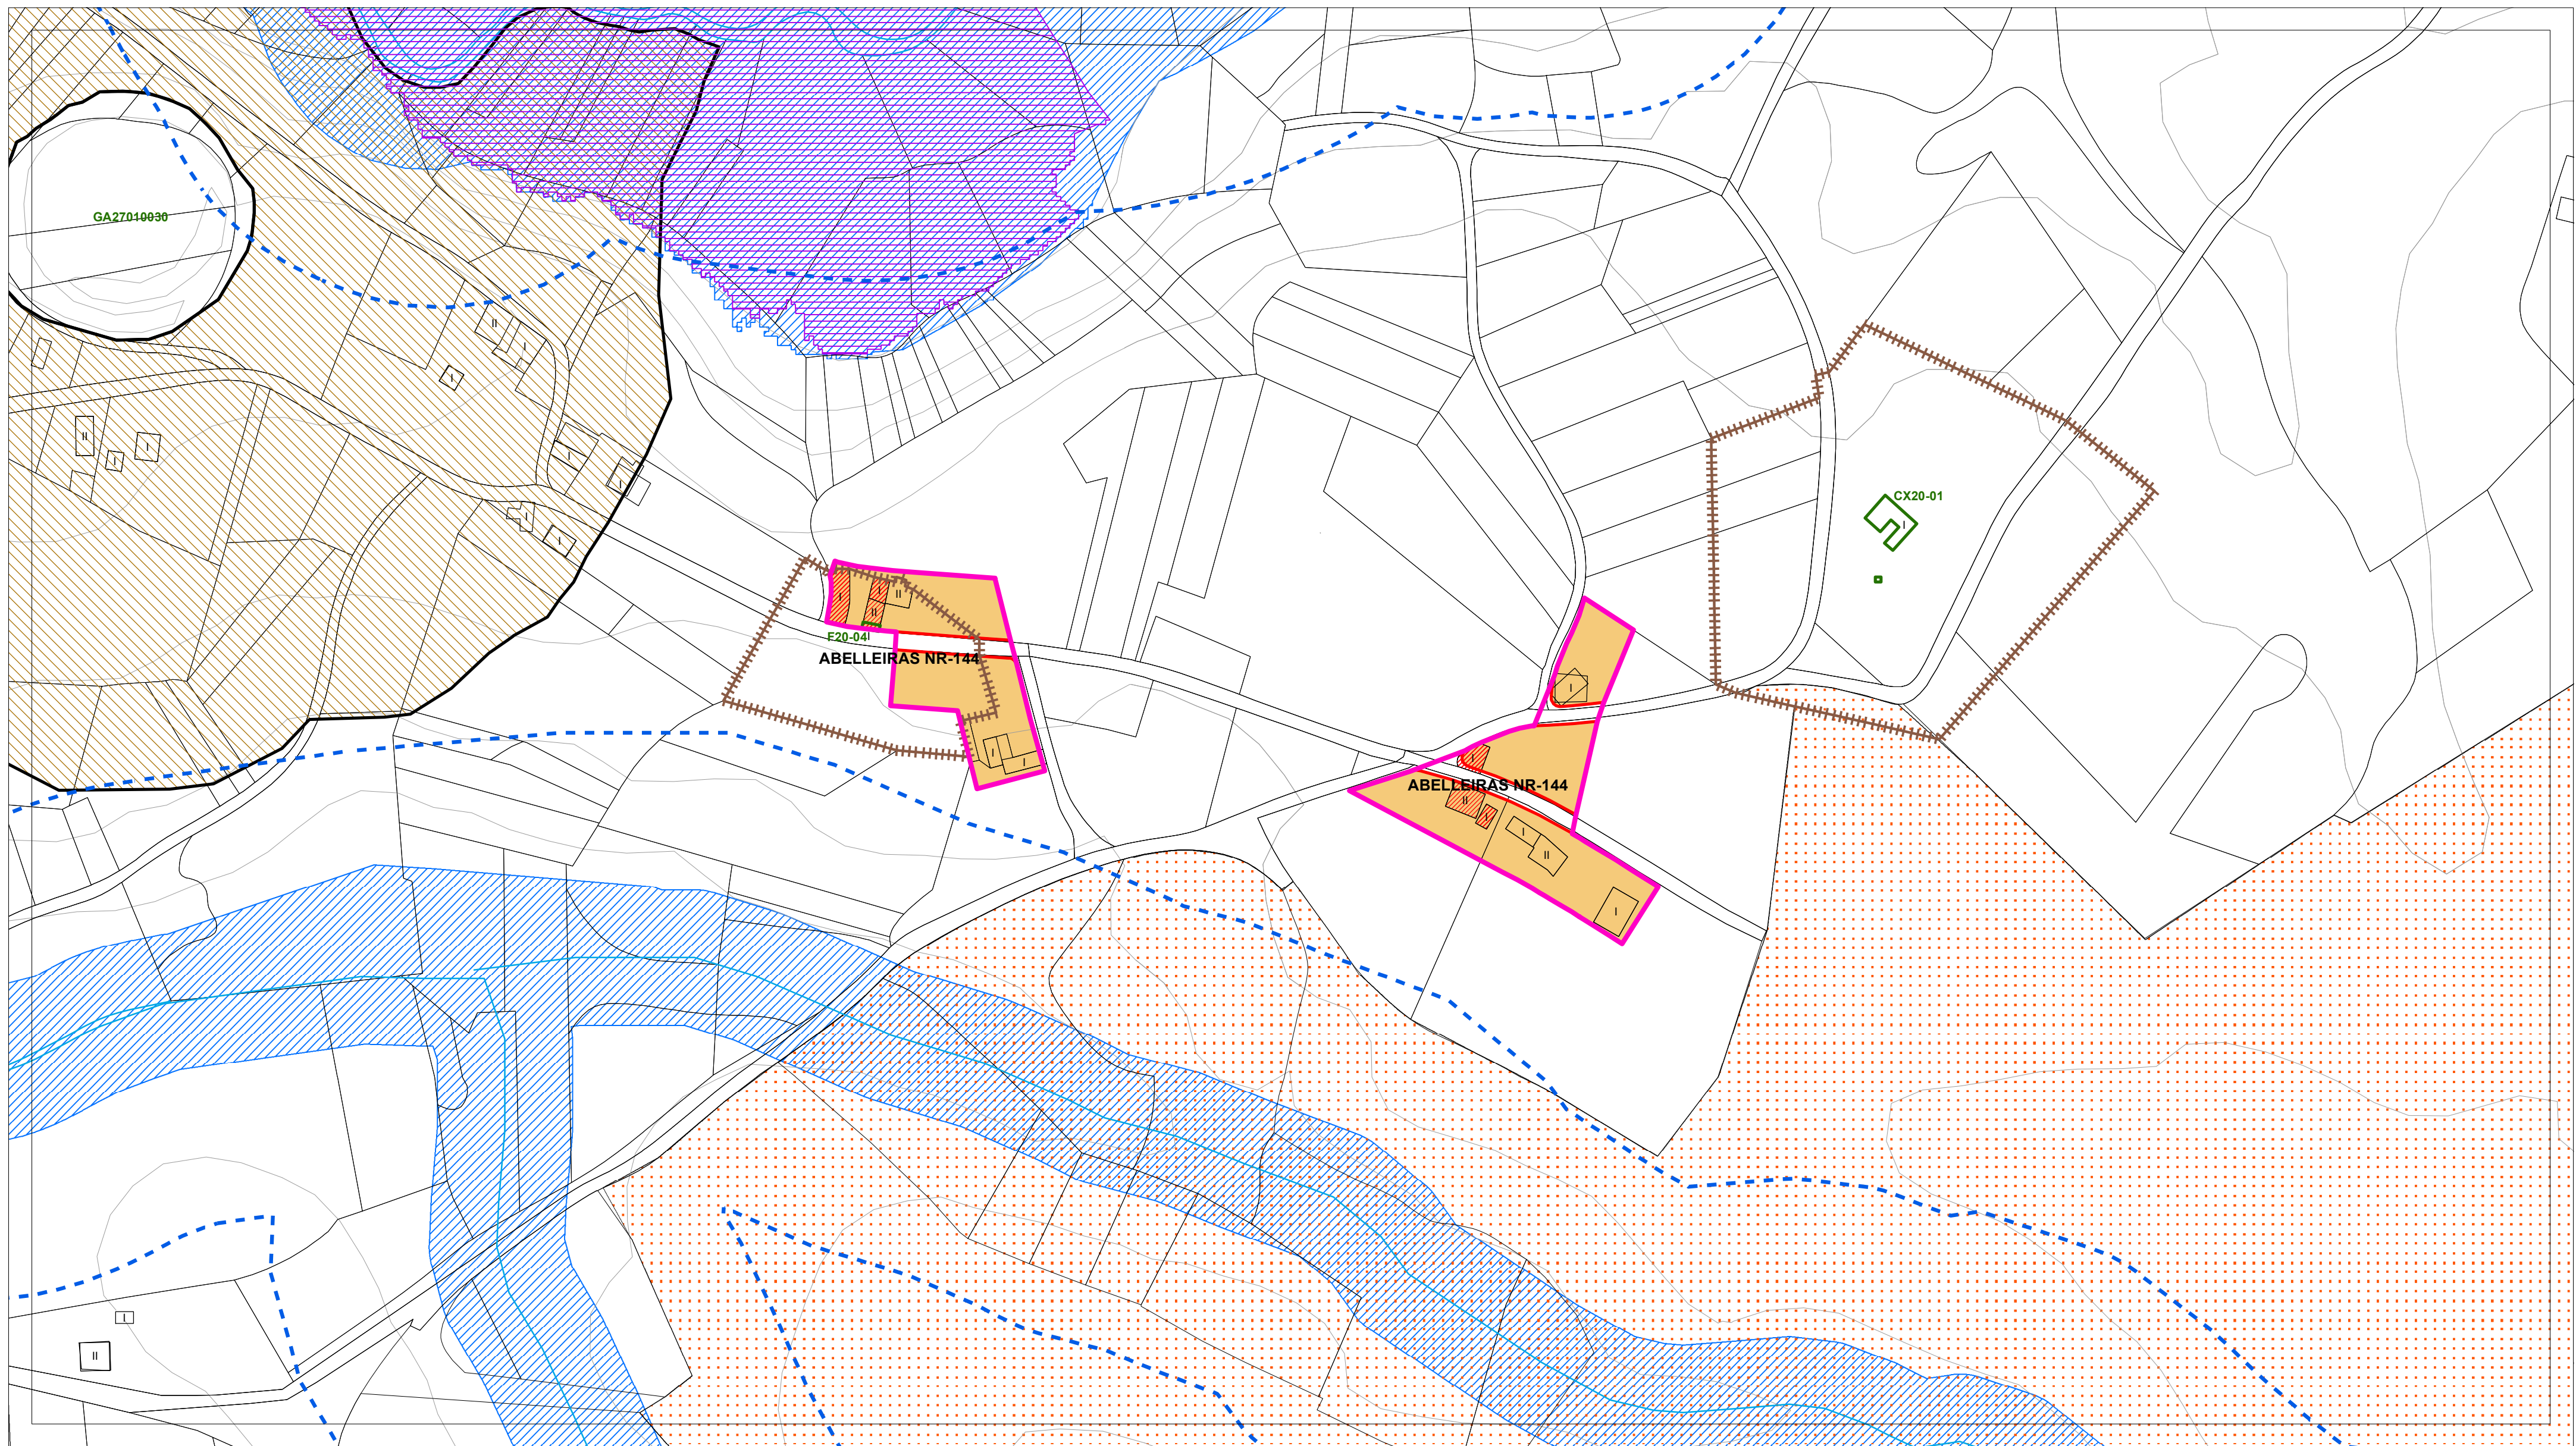

DOTACIÓN DO SISTEMA XERAL E LOCAL	
EQUIPAMENTOS (Q-)	Sistema Xeral xp - Existente xp - Previsto
ESPAZO LIBRE (EL)	Sistema Local le - Existente lp - Previsto
Parque (p)	Clase
Xardín (x)	Docentes (do)
Áreas de Xogo (ax)	Sanitario - Asistencial (s)
Restantes (r)	Culturais (cu)
Titularidade	Relixioso (r)
pb - Público	Cemiterio (ce)
pr - Privado	Deportivo (d)
	Administrativo (ad)
	Seguridade (sg)
	Servizos Urbanos (su)
	Abastecemento e Mercados (ab)
	Ocio e Espasamento (o)
	Social (so)
	Investigación científica (ic)
	Titularidade
	pb - Público pr - Privado

PATRIMONIO CULTURAL CATALOGADO	
BEN OU CONXUNTO CATALOGADO A1-01	ARQUITECTURA E ETNOGRAFÍA
CONTORNO DE PROTECCIÓN	ARQUEOLOXÍA
NÚCLEO RURAL SINGULAR CATALOGADO NÚCLEO SINGULAR-01	ÁREA DE PROTECCIÓN INTEGRAL DO XACEMENTO GA27010001
	DELIMITACIÓN DE XACEMENTO EXTRAMUNICIPAL
	ZONA DE PROTECCIÓN
	ACHÁDEGO GA27010ACH-01
	TOPÓNIMO GA27010TOP01
	INDICIO GA27010I-1
	REFERENCIA GA27010REF-01



SOLO DE NÚCLEO RURAL	
NÚCLEO RURAL	NÚCLEO RURAL SINGULAR
BÁSICO HISTÓRICO-TRADICIONAL (SNR/B-T)	EDIFICACIÓN TRADICIONAL
BÁSICO COMÚN (SNR/B-M)	
COMPLEXO HISTÓRICO-TRADICIONAL (SNR/C-T)	
COMPLEXO COMÚN (SNR/C-M)	
ALIÑACIÓN EXTERIOR	REDE VIARIA
ALIÑACIÓN INTERIOR	ACTUACIÓN ASISTEMÁTICA (AA-)
LIÑA LÍMITE DE EDIFICACIÓN	

SOLO RÚSTICO	
SOLO RÚSTICO DE PROTECCIÓN DE AUGAS	SOLO RÚSTICO DE PROTECCIÓN DE INFRAESTRUTURAS
LÍMITE MUNICIPAL SEGÚN CONCELLO DE CASTRO DE REI	LÍMITE MUNICIPAL SEGÚN INSTITUTO XEOGRÁFICO NACIONAL
BORDO ZONA DE POLICÍA	ZONA DE FLUXO PREFERENTE
CAUCE	

SOLO URBANO	
DELIMITACIÓN SOLO URBANO	REDE NATURA 2000 ZEC PARGA-LADRA-TÁMOGA
LIÑA DE MEDIA TENSIÓN	LIÑA DE ALTA TENSIÓN
EIXO VIARIO DE ESTRADA SUPRAMUNICIPAL	

AUTORES
Mario Iglesias, Arquitecto
Cristina Aguado, Arquitecta
Ruben Cobas, Enx. Agrónomo

PROXECTO	PLAN XERAL DE ORDENACIÓN MUNICIPAL DE CASTRO DE REI DOCUMENTO PARA APROBACIÓN DEFINITIVA		FASE
PLANO	ORGANIZACIÓN ESPACIAL		PD
ESCALAS	ALFANUMÉRICA 1:2.000	GRÁFICA	0 5 10 20 35 65 metros
SITUACIÓN	ABELLEIRAS NR-144	PROMOTOR	CONCELLO DE CASTRO DE REI
		Nº PLANO	AP-2 (84)

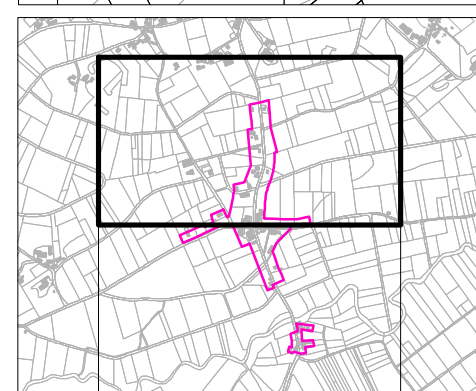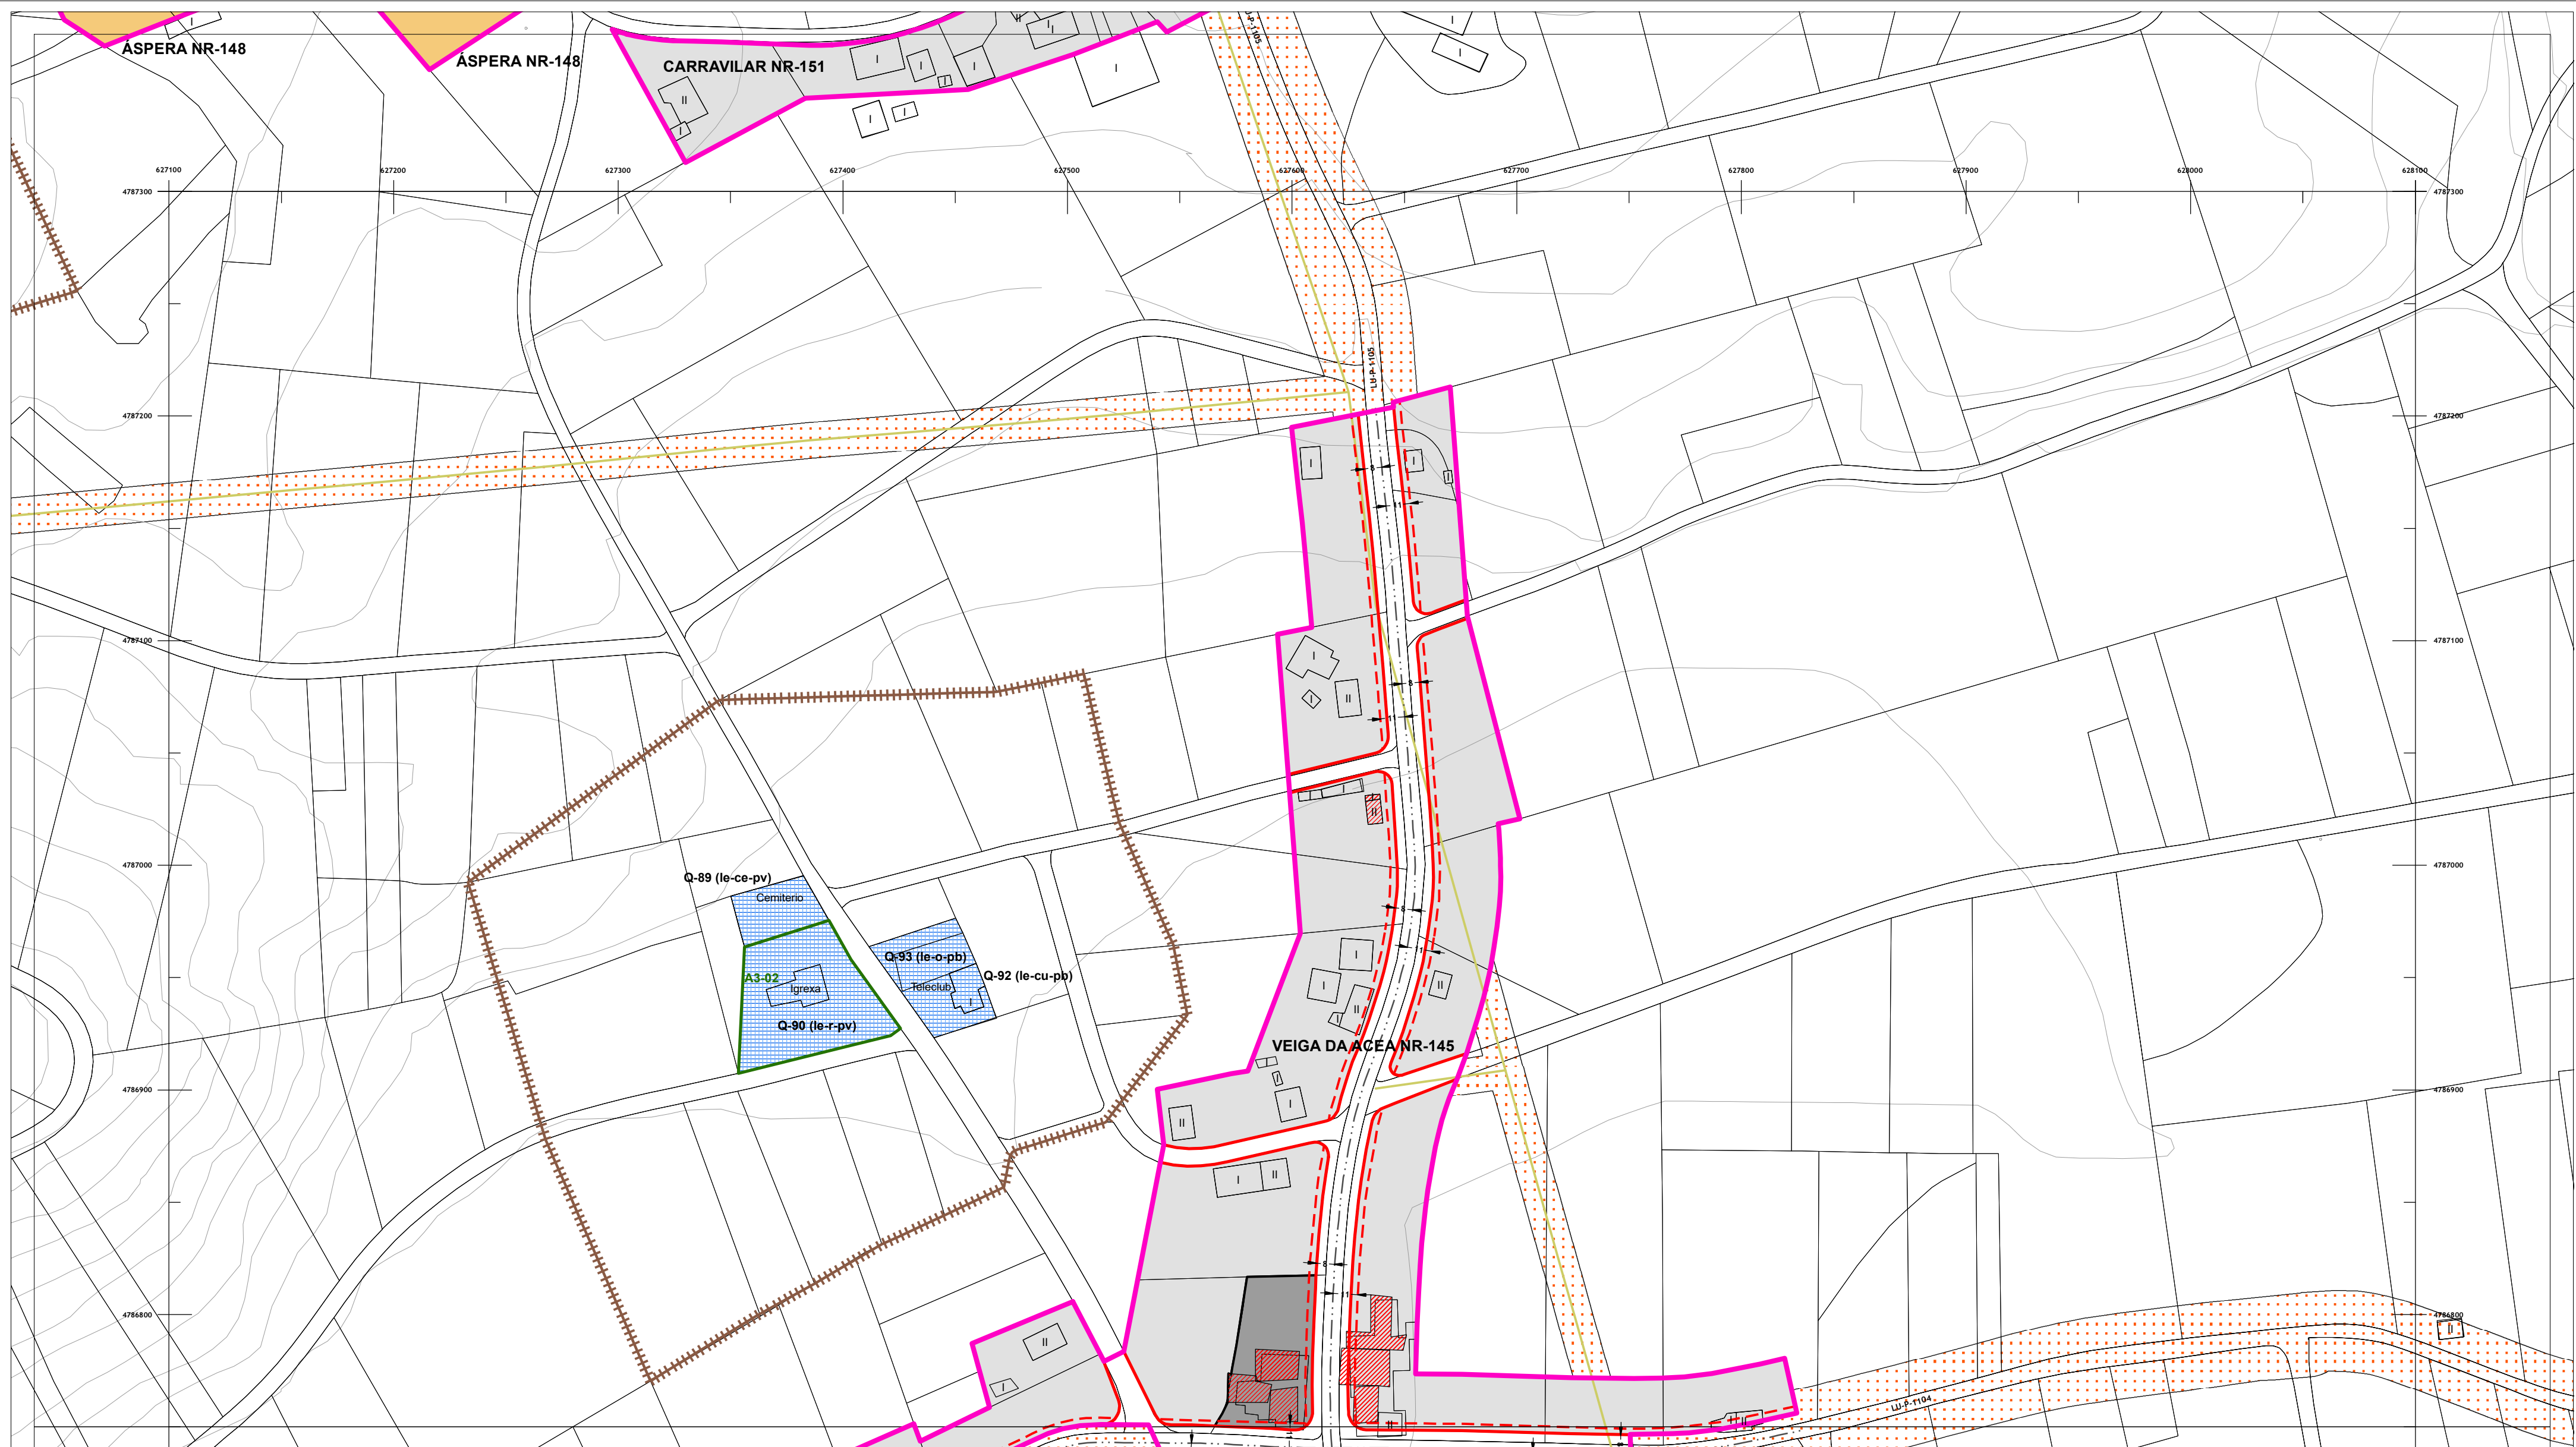

DOTACIÓNS DO SISTEMA XERAL E LOCAL	
EQUIPAMENTOS (Q-)	Sistema Xeral xp - Existente xp - Previsto
ESPAZO LIBRE (EL)	Sistema Local le - Existente lp - Previsto
Clase	Clase
Sistema Xeral xp - Existente xp - Previsto	Docentes (do) Sanitario - Asistencial (s) Culturais (cu) Relixioso (r) Cemiterio (ce) Deportivo (d) Administrativo (ad) Seguridade (sg) Servizos Urbanos (su) Abastecemento e Mercados (ab) Ocio e Esparcemento (o) Social (so) Investigación científica (ic)
Sistema Local le - Existente lp - Previsto	Titularidade pb - Público pr - Privado
Clase	
Parque (p) Xardín (x) Áreas de Xogo (ax) Restantes (r)	
Titularidade	
pb - Público pr - Privado	

PATRIMONIO CULTURAL CATALOGADO	
ARQUITECTURA E ETNOGRAFÍA	ARQUEOLOXÍA
BEN OU CONXUNTO CATALOGADO A1-01	ÁREA DE PROTECCIÓN INTEGRAL DO XACEMENTO GA27010001
CONTORNO DE PROTECCIÓN	DELIMITACIÓN DE XACEMENTO EXTRAMUNICIPAL
NÚCLEO RURAL SINGULAR CATALOGADO NÚCLEO SINGULAR-01	ZONA DE PROTECCIÓN
	ACHÁDEGO GA27010ACH-01
	TOPÓNIMO GA27010TOP01
	INDICIO GA27010I-1
	REFERENCIA GA27010REF-01



SOLO DE NÚCLEO RURAL	
DELIMITACIÓNS	EDIFICACIÓNS
NÚCLEO RURAL	NÚCLEO RURAL SINGULAR
ORDENANZAS	EDIFICACIÓNS
BÁSICO HISTÓRICO-TRADICIONAL (SNR/B-T)	EDIFICACIÓN TRADICIONAL
BÁSICO COMÚN (SNR/B-M)	
COMPLEXO HISTÓRICO-TRADICIONAL (SNR/C-T)	
COMPLEXO COMÚN (SNR/C-M)	
ALINEACIÓNS	REDE VIARIA
ALINEACIÓN EXTERIOR	ACTUACIÓN ASISTEMÁTICA (AA-)
ALINEACIÓN INTERIOR	
LÍNEA LÍMITE DE EDIFICACIÓN	

SOLO RÚSTICO	
SOLO RÚSTICO DE PROTECCIÓN DE AUGAS	SOLO RÚSTICO DE PROTECCIÓN DE INFRAESTRUTURAS
LÍMITES	LÍMITES
LÍMITE MUNICIPAL SEGÚN CONCELLO DE CASTRO DE REI	LÍMITE MUNICIPAL SEGÚN INSTITUTO XEOGRÁFICO NACIONAL
HIDROGRAFÍA	
BORDO ZONA DE POLICÍA	
ZONA DE FLUXO PREFERENTE	
CAUCE	

SOLO URBANO	
DELIMITACIÓN SOLO URBANO	
REDE NATURA 2000	
ZEC	PARGA-LADRA-TÁMOGA
ENERXÍA	
LÍNEA DE MEDIA TENSIÓN	
LÍNEA DE ALTA TENSIÓN	
ESTRADAS	
EIXO VIARIO DE ESTRADA SUPRAMUNICIPAL	

AUTORES
Mario Iglesias, Arquitecto
Cristina Aguado, Arquitecta
Ruben Cobas, Enx. Agrónomo

PROXECTO	PLAN XERAL DE ORDENACIÓN MUNICIPAL DE CASTRO DE REI DOCUMENTO PARA APROBACIÓN DEFINITIVA		FASE
PLANO	ORGANIZACIÓN ESPACIAL		PD
ESCALAS	ALFANUMÉRICA 1:2.000	GRÁFICA	0 5 10 20 35 65 metros
SITUACIÓN	VEIGA DA ACEA NR-145 ACEA NR-146	PROMOTOR	Nº PLANO
		CONCELLO DE CASTRO DE REI	AP-2 (85.1)

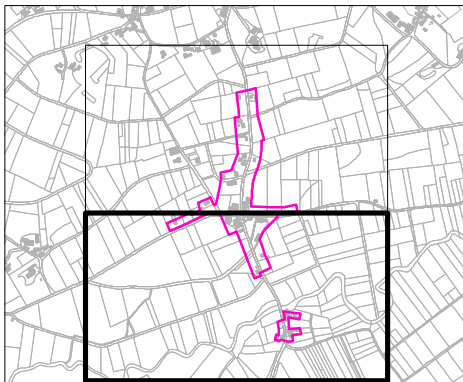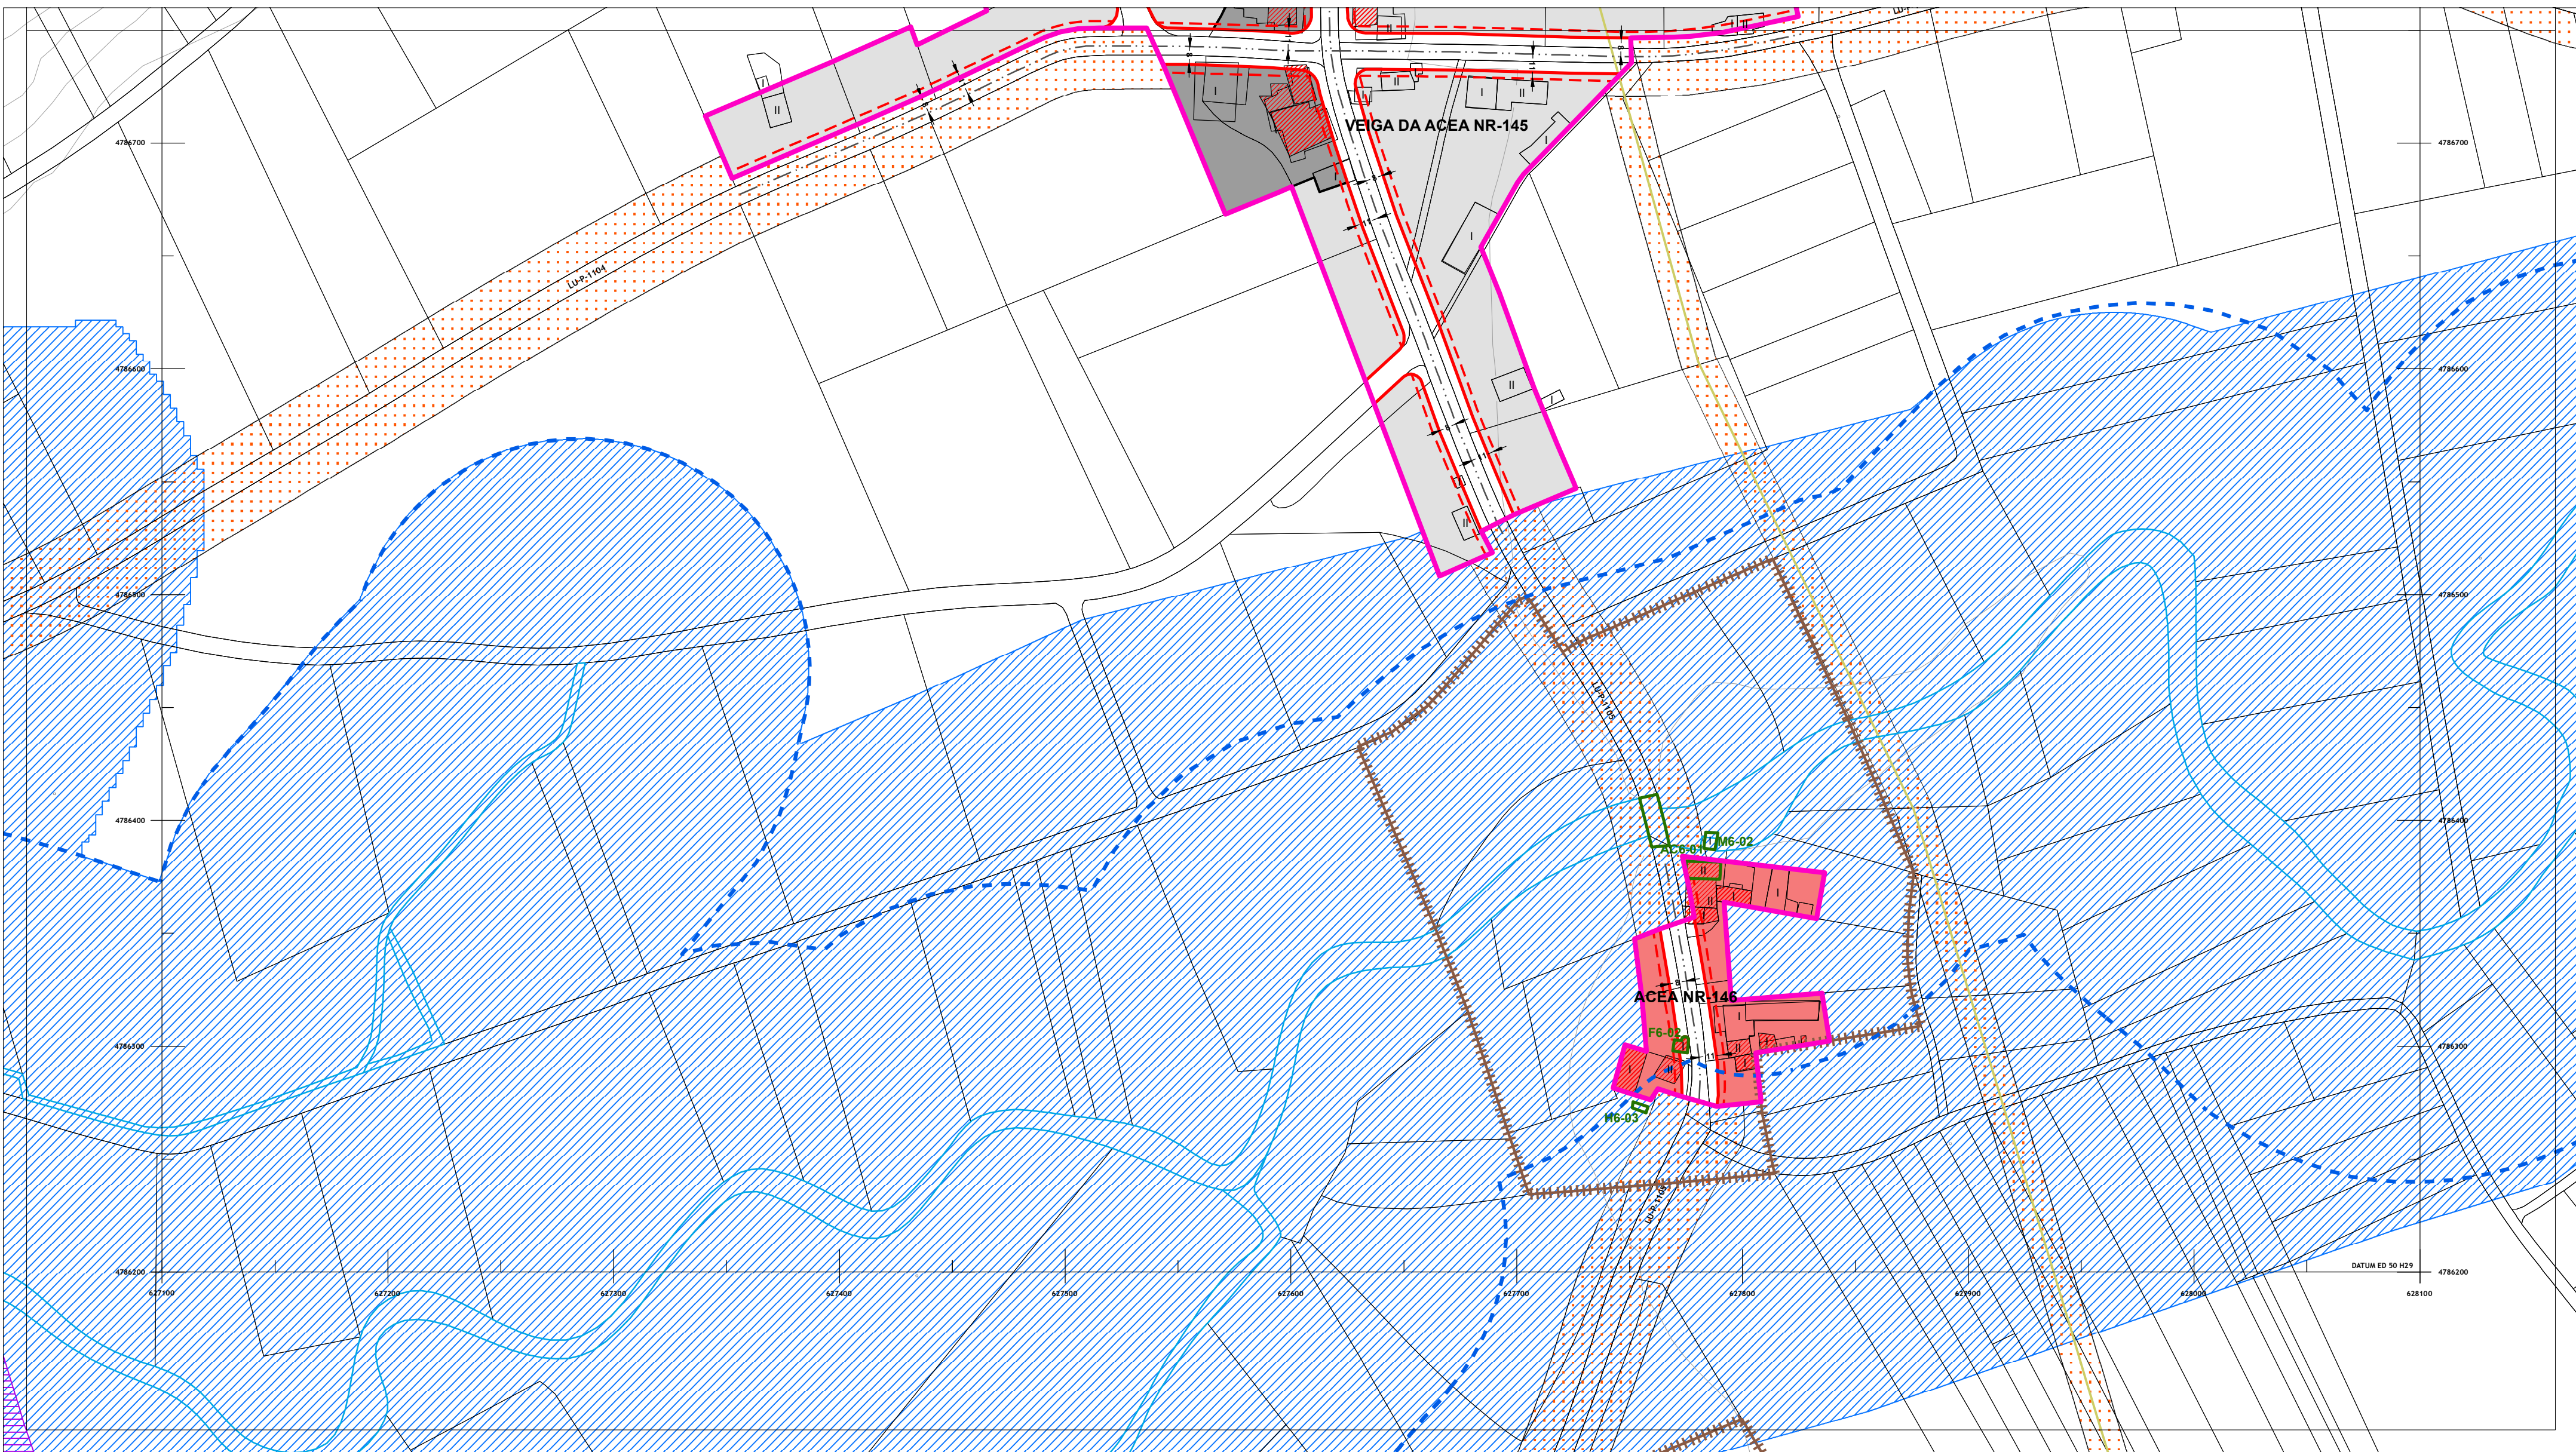

DOTACIÓNS DO SISTEMA XERAL E LOCAL	
EQUIPAMENTOS (Q-)	Sistema Xeral xp - Existente xp - Previsto
ESPAZO LIBRE (EL)	Sistema Local le - Existente lp - Previsto
Clase	Docentes (do)
Sistema Xeral	Sanitario - Asistencial (s)
xe - Existente	Culturais (cu)
xp - Previsto	Relixioso (r)
Sistema Local	Cemiterio (ce)
le - Existente	Deportivo (d)
lp - Previsto	Administrativo (ad)
Clase	Seguridade (sg)
Parque (p)	Servizos Urbanos (su)
Xardín (x)	Abastecemento e Mercados (ab)
Áreas de Xogo (ax)	Ocio e Esparcemento (o)
Restantes (r)	Social (so)
Titularidade	Investigación científica (ic)
pb - Público	Titularidade
pr - Privado	pb - Público pr - Privado

PATRIMONIO CULTURAL CATALOGADO	
ARQUITECTURA E ETNOGRAFÍA	ARQUEOLOXÍA
BEN OU CONXUNTO CATALOGADO A1-01	ÁREA DE PROTECCIÓN INTEGRAL DO XACEMENTO GA27010001
CONTORNO DE PROTECCIÓN	DELIMITACIÓN DE XACEMENTO EXTRAMUNICIPAL
NÚCLEO RURAL SINGULAR CATALOGADO NÚCLEO SINGULAR-01	ZONA DE PROTECCIÓN
	ACHÁDEGO GA27010ACH-01
	TOPÓNIMO GA27010TOP01
	INDICIO GA27010/I-1
	REFERENCIA GA27010REF-01



SOLO DE NÚCLEO RURAL	
DELIMITACIÓNS	NÚCLEO RURAL NÚCLEO RURAL SINGULAR
ORDENANZAS	EDIFICACIÓNS
BÁSICO HISTÓRICO-TRADICIONAL (SNR/B-T)	EDIFICACIÓN TRADICIONAL
BÁSICO COMÚN (SNR/B-M)	
COMPLEXO HISTÓRICO-TRADICIONAL (SNR/C-T)	
COMPLEXO COMÚN (SNR/C-M)	
ALINEACIÓNS	REDE VIARIA
ALINEACIÓN EXTERIOR	ACTUACIÓN ASISTEMÁTICA (AA-)
ALINEACIÓN INTERIOR	
LÍNEA LÍMITE DE EDIFICACIÓN	

SOLO RÚSTICO	
SOLO RÚSTICO DE PROTECCIÓN DE AGUAS	SOLO RÚSTICO DE PROTECCIÓN DE INFRAESTRUTURAS
LÍMITES	LÍMITE MUNICIPAL SEGÚN CONCELLO DE CASTRO DE REI
	LÍMITE MUNICIPAL SEGÚN INSTITUTO XEOGRÁFICO NACIONAL
HIDROGRAFÍA	BORDO ZONA DE POLICÍA
	ZONA DE FLUXO PREFERENTE
	CAUCE

SOLO URBANO	
DELIMITACIÓN SOLO URBANO	REDE NATURA 2000
	ZEC PARGA-LADRA-TÁMOGA
ENERXÍA	LÍNEA DE MEDIA TENSIÓN
	LÍNEA DE ALTA TENSIÓN
ESTRADAS	EIXO VIARIO DE ESTRADA SUPRAMUNICIPAL

AUTORES
Mario Iglesias, Arquitecto
Cristina Aguado, Arquitecta
Ruben Cobas, Enx. Agrónomo

PROXECTO	PLAN XERAL DE ORDENACIÓN MUNICIPAL DE CASTRO DE REI DOCUMENTO PARA APROBACIÓN DEFINITIVA		FASE
PLANO	ORGANIZACIÓN ESPACIAL		PD
ESCALAS	ALFANUMÉRICA 1:2.000	GRÁFICA	0 5 10 20 35 65 metros
SITUACIÓN	VEIGA DA ACEA NR-145 ACEA NR-146	PROMOTOR	CONCELLO DE CASTRO DE REI
		Nº PLANO	AP-2 (85.2)

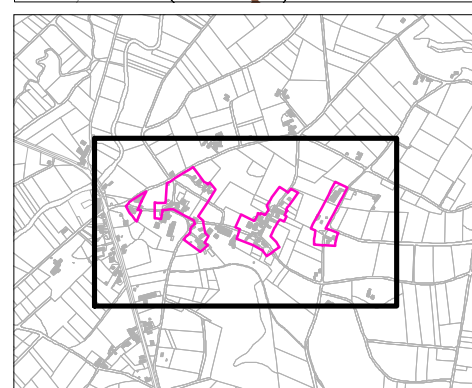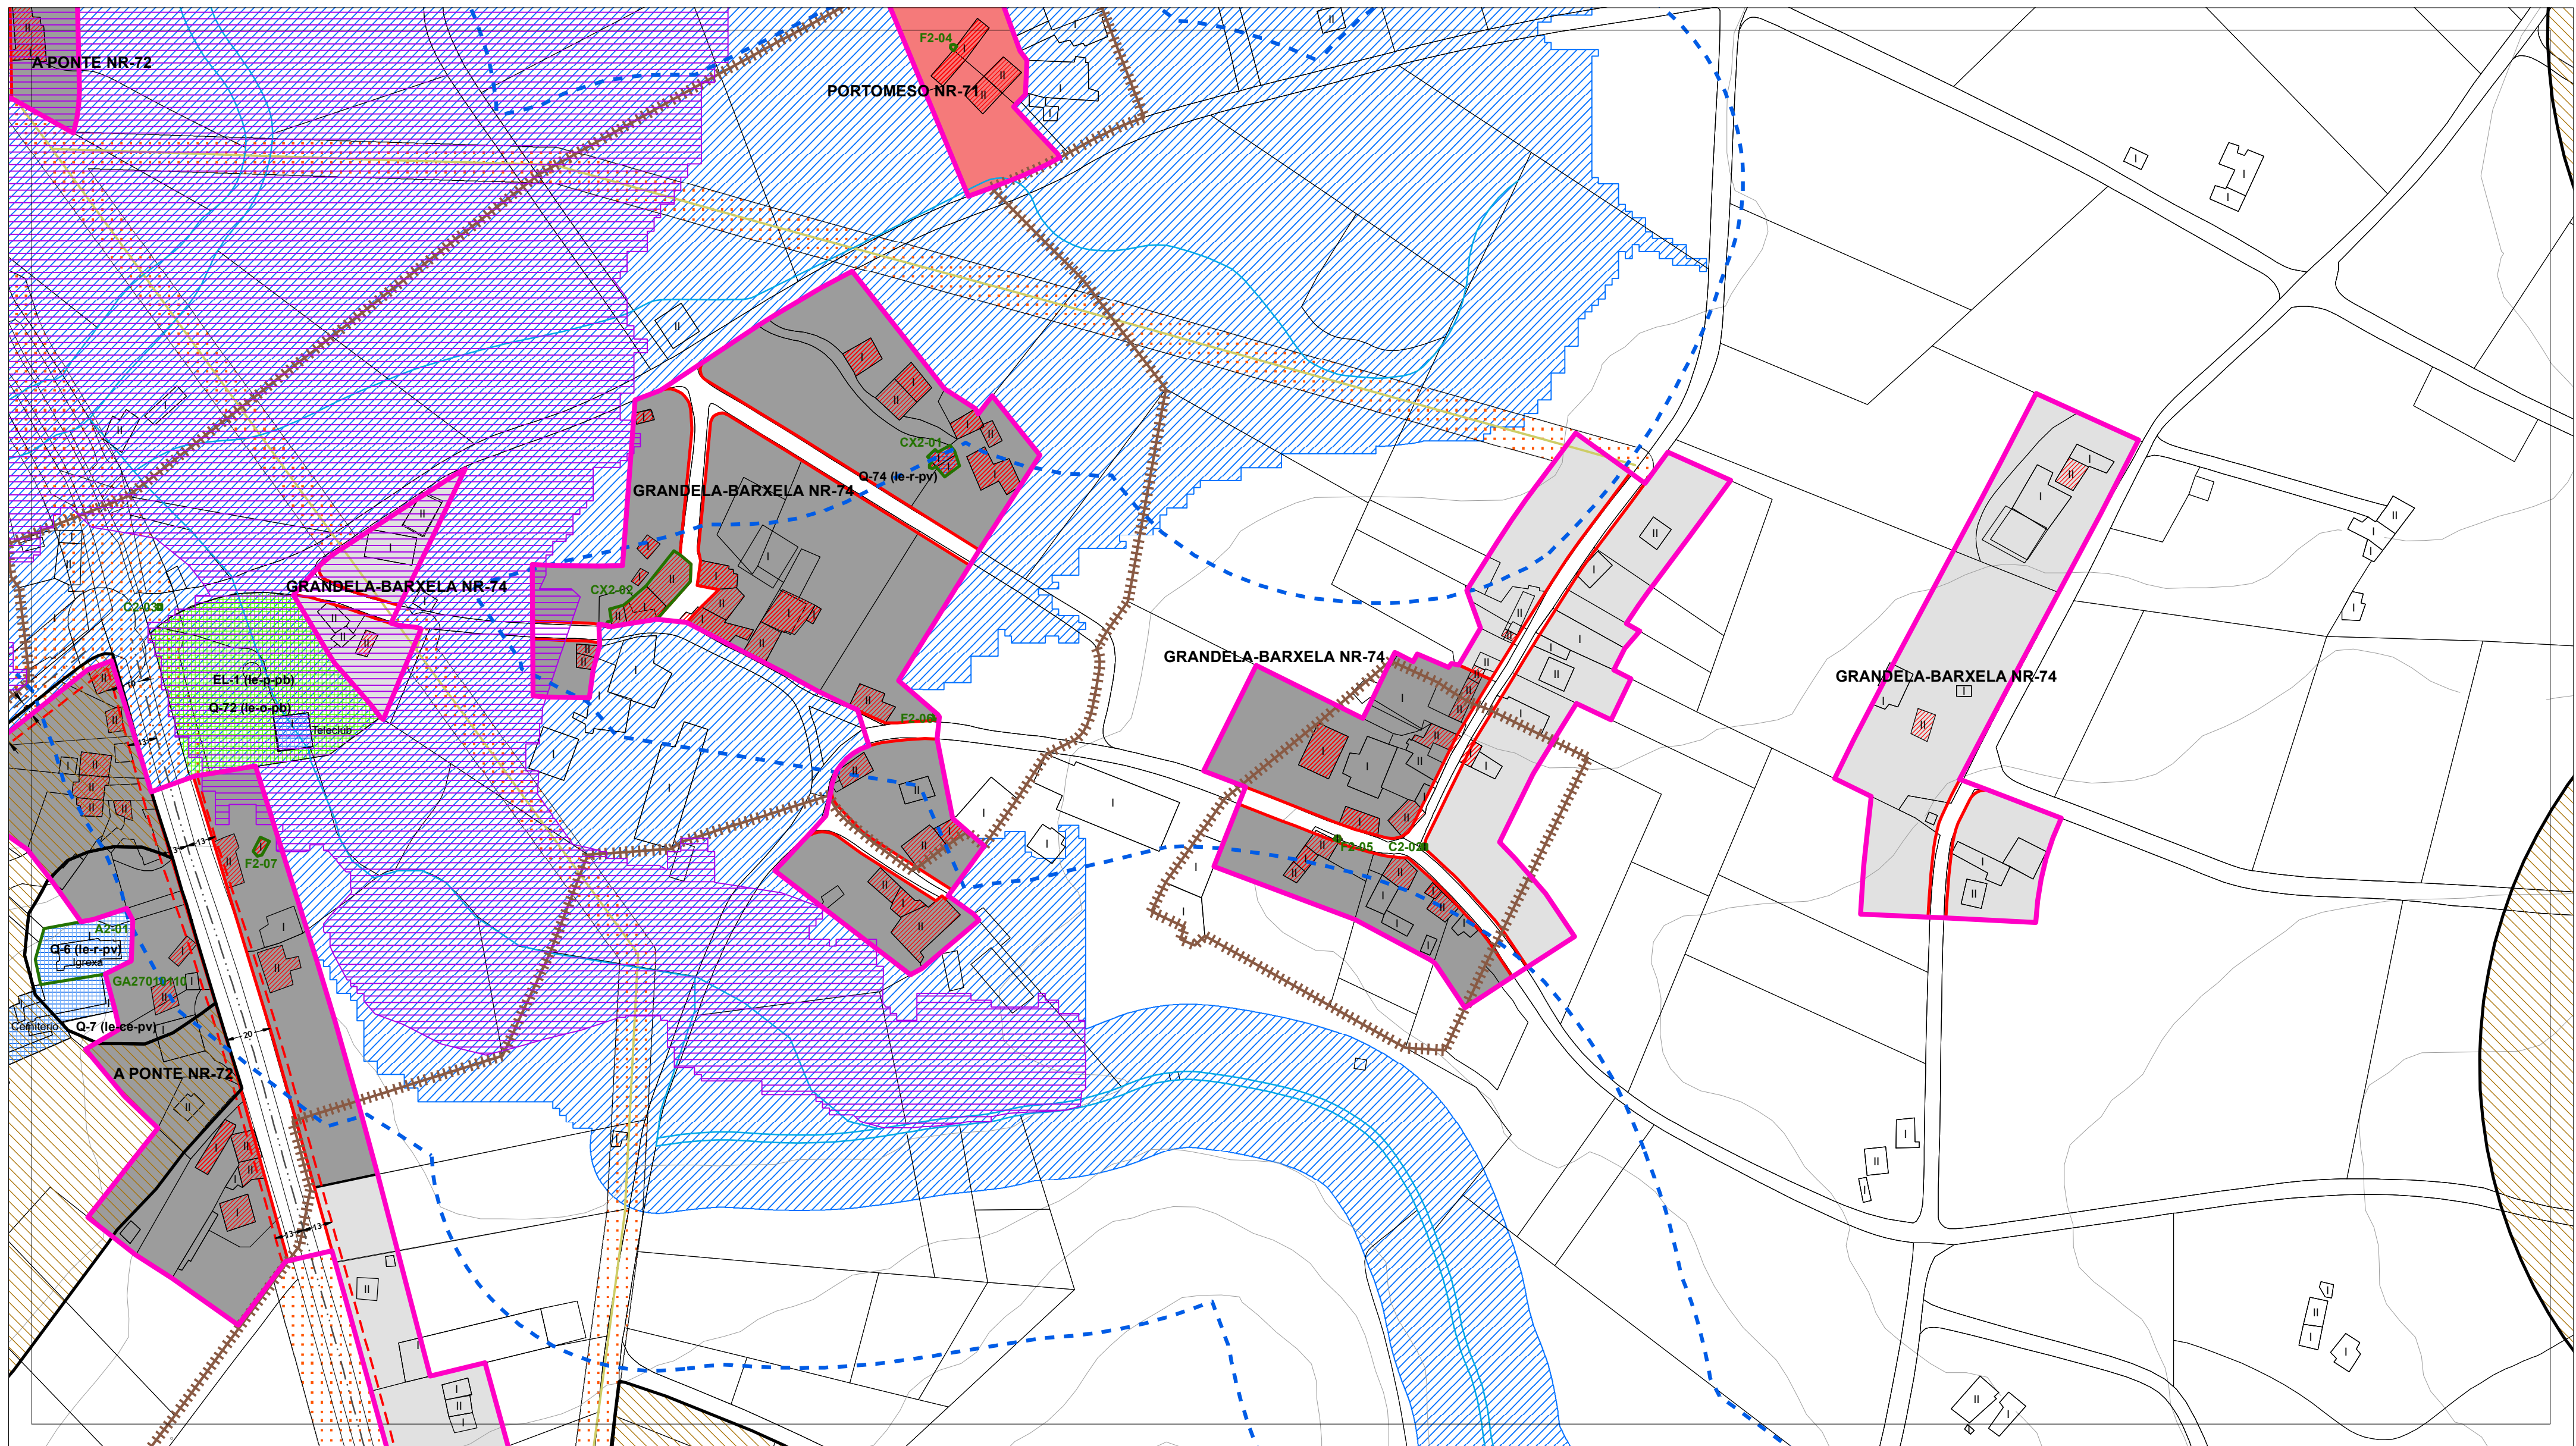

DOTACIÓNS DO SISTEMA XERAL E LOCAL	
EQUIPAMENTOS (Q-)	Sistema Xeral xp - Existente xp - Previsto
ESPAZO LIBRE (EL)	Sistema Local le - Existente lp - Previsto
Clase	Docentes (do) Sanitario - Asistencial (s) Culturais (cu) Relixioso (r) Cemiterio (ce) Deportivo (d) Administrativo (ad) Seguridade (sg) Servizos Urbanos (su) Abastecemento e Mercados (ab) Ocio e Esparcemento (o) Social (so) Investigación científica (ic)
Titularidade	pb - Público pv - Privado

PATRIMONIO CULTURAL CATALOGADO	
ARQUITECTURA E ETNOGRAFÍA	ARQUEOLOXÍA
BEN OU CONXUNTO CATALOGADO A1-01	ÁREA DE PROTECCIÓN INTEGRAL DO XACEMENTO GA27010001
CONTORNO DE PROTECCIÓN	DELIMITACIÓN DE XACEMENTO EXTRAMUNICIPAL
NÚCLEO RURAL SINGULAR CATALOGADO NÚCLEO SINGULAR-01	ZONA DE PROTECCIÓN
	ACHÁDEGO GA27010ACH-01
	TOPÓNIMO GA27010TOP-01
	INDICIO GA27010I-1
	REFERENCIA GA27010REF-01



SOLO DE NÚCLEO RURAL	
NÚCLEO RURAL	NÚCLEO RURAL SINGULAR
DELIMITACIÓNS	EDIFICACIÓNS
BÁSICO HISTÓRICO-TRADICIONAL (SNR/B-T)	EDIFICACIÓN TRADICIONAL
BÁSICO COMÚN (SNR/B-M)	
COMPLEXO HISTÓRICO-TRADICIONAL (SNR/C-T)	
COMPLEXO COMÚN (SNR/C-M)	
ALINEACIÓNS	REDE VIARIA
ALINEACIÓN EXTERIOR	ACTUACIÓN ASISTEMÁTICA (AA-)
ALINEACIÓN INTERIOR	
LÍNEA LÍMITE DE EDIFICACIÓN	

SOLO RÚSTICO	
SOLO RÚSTICO DE PROTECCIÓN DE AUGAS	SOLO RÚSTICO DE PROTECCIÓN DE INFRAESTRUTURAS
LÍMITES	HIDROGRAFÍA
LÍMITE MUNICIPAL SEGÚN CONCELLO DE CASTRO DE REI	BORDO ZONA DE POLICÍA
LÍMITE MUNICIPAL SEGÚN INSTITUTO XEOGRÁFICO NACIONAL	ZONA DE FLUXO PREFERENTE
	CAUCE

SOLO URBANO	
DELIMITACIÓN SOLO URBANO	REDE NATURA 2000
	ZEC PARGA-LADRA-TÁMOGA
ENERXÍA	
LÍNEA DE MEDIA TENSIÓN	
LÍNEA DE ALTA TENSIÓN	
ESTRADAS	
EIXO VIARIO DE ESTRADA SUPRAMUNICIPAL	

AUTORES
Mario Iglesias, Arquitecto
Cristina Aguado, Arquitecta
Ruben Cobas, Enx. Agrónomo

PROXECTO	PLAN XERAL DE ORDENACIÓN MUNICIPAL DE CASTRO DE REI DOCUMENTO PARA APROBACIÓN DEFINITIVA		FASE
PLANO	ORGANIZACIÓN ESPACIAL		PD
ESCALAS	ALFANUMÉRICA 1:2.000	GRÁFICA	0 5 10 20 35 65 metros
SITUACIÓN	GRANDELA-BARXELA NR-74	PROMOTOR	Nº PLANO
		CONCELLO DE CASTRO DE REI	AP-2 (86)

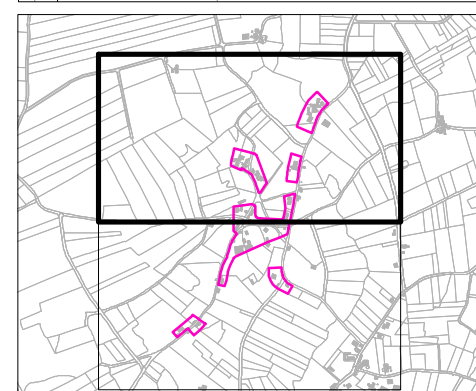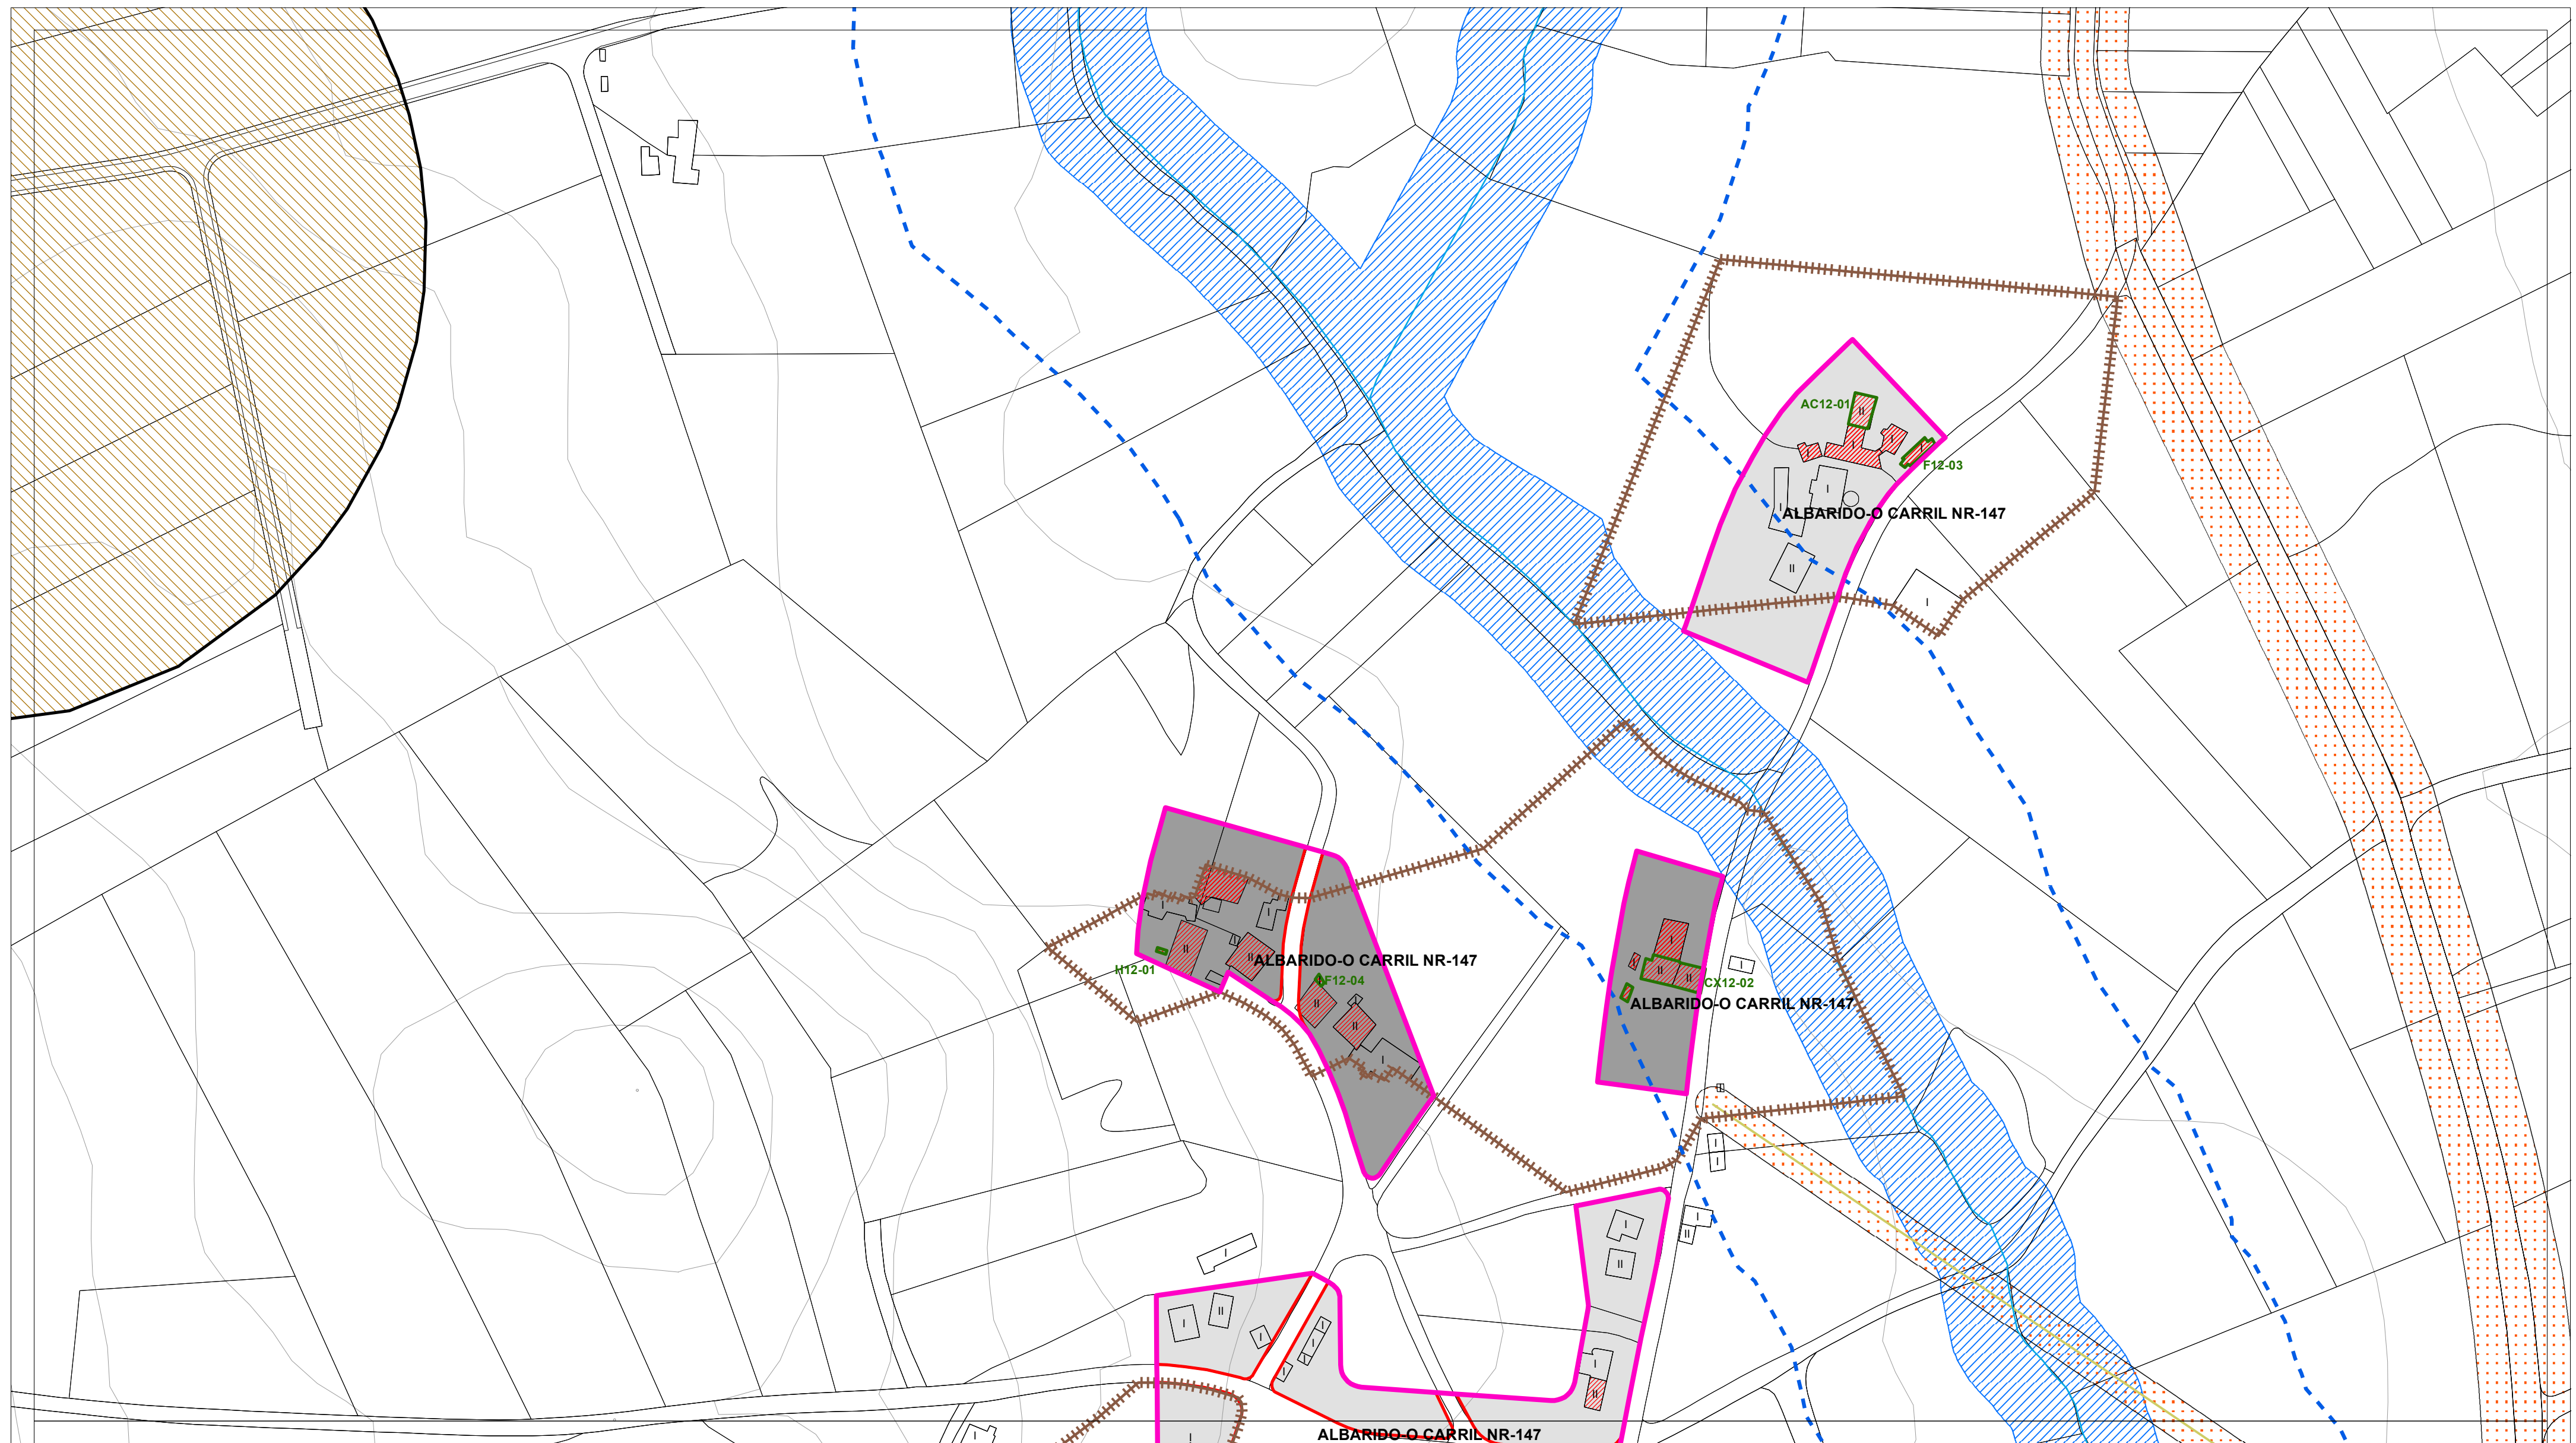

DOTACIÓNS DO SISTEMA XERAL E LOCAL	
EQUIPAMENTOS (Q-)	Sistema Xeral xp - Existente xp - Previsto
ESPAZO LIBRE (EL)	Sistema Local le - Existente lp - Previsto
Parque (p)	Docentes (do)
Xardín (x)	Sanitario - Asistencial (s)
Áreas de Xogo (ax)	Culturais (cu)
Restantes (r)	Relixioso (r)
Titularidade pb - Público pr - Privado	Cemiterio (ce)
	Deportivo (d)
	Administrativo (ad)
	Seguridade (sg)
	Servizos Urbanos (su)
	Abastecemento e Mercados (ab)
	Ocio e Esparcemento (o)
	Social (so)
	Investigación científica (ic)
	Titularidade pb - Público pr - Privado

PATRIMONIO CULTURAL CATALOGADO	
ARQUITECTURA E ETNOGRAFÍA	ARQUEOLOXÍA
BEN OU CONXUNTO CATALOGADO A1-01	ÁREA DE PROTECCIÓN INTEGRAL DO XACEMENTO GA27010001
CONTORNO DE PROTECCIÓN	DELIMITACIÓN DE XACEMENTO EXTRAMUNICIPAL
NÚCLEO RURAL SINGULAR CATALOGADO NÚCLEO SINGULAR-01	ZONA DE PROTECCIÓN
	ACHÁDEGO GA27010ACH-01
	TOPÓNIMO GA27010TOP-01
	INDICIO GA27010I-1
	REFERENCIA GA27010REF-01

SOLO DE NÚCLEO RURAL	
NÚCLEO RURAL	NÚCLEO RURAL SINGULAR
ORDENANZAS	EDIFICACIÓNS
BÁSICO HISTÓRICO-TRADICIONAL (SNR/B-T)	EDIFICACIÓN TRADICIONAL
BÁSICO COMÚN (SNR/B-M)	
COMPLEXO HISTÓRICO-TRADICIONAL (SNR/C-T)	
COMPLEXO COMÚN (SNR/C-M)	
ALÍNEAS	REDE VIARIA
ALÍNEA EXTERIOR	ACTUACIÓN ASISTEMÁTICA (AA-)
ALÍNEA INTERIOR	
LIÑA LÍMITE DE EDIFICACIÓN	

SOLO RÚSTICO	
SOLO RÚSTICO DE PROTECCIÓN DE AGUAS	SOLO RÚSTICO DE PROTECCIÓN DE INFRAESTRUTURAS
LIMITES	HIDROGRAFÍA
LÍMITE MUNICIPAL SEGÚN CONCELLO DE CASTRO DE REI	BORDO ZONA DE POLICÍA
LÍMITE MUNICIPAL SEGÚN INSTITUTO XEOGRÁFICO NACIONAL	ZONA DE FLUXO PREFERENTE
	CAUCE

SOLO URBANO	
DELIMITACIÓN SOLO URBANO	REDE NATURA 2000
	ZEC PARGA-LADRA-TÁMOGA
ENERXÍA	ESTRADAS
LIÑA DE MEDIA TENSIÓN	EIXO VIARIO DE ESTRADA SUPRAMUNICIPAL
LIÑA DE ALTA TENSIÓN	

AUTORES
Mario Iglesias, Arquitecto
Cristina Aguado, Arquitecta
Ruben Cobas, Enx. Agrónomo

MONSA
URBANISMO

PROXECTO	PLAN XERAL DE ORDENACIÓN MUNICIPAL DE CASTRO DE REI DOCUMENTO PARA APROBACIÓN DEFINITIVA		FASE PD
PLANO	ORGANIZACIÓN ESPACIAL		
ESCALAS	ALFANUMÉRICA 1:2.000	GRÁFICA 	
SITUACIÓN	ALBARIDO-O CARRIL NR-147	PROMOTOR CONCELLO DE CASTRO DE REI	Nº PLANO AP-2 (87.1)